


CP\_Foglio N.83

MM\_Foglio N.42

MM\_Foglio N.43

MM\_Foglio N.58

KEY-MAP - Scala 1:80.000

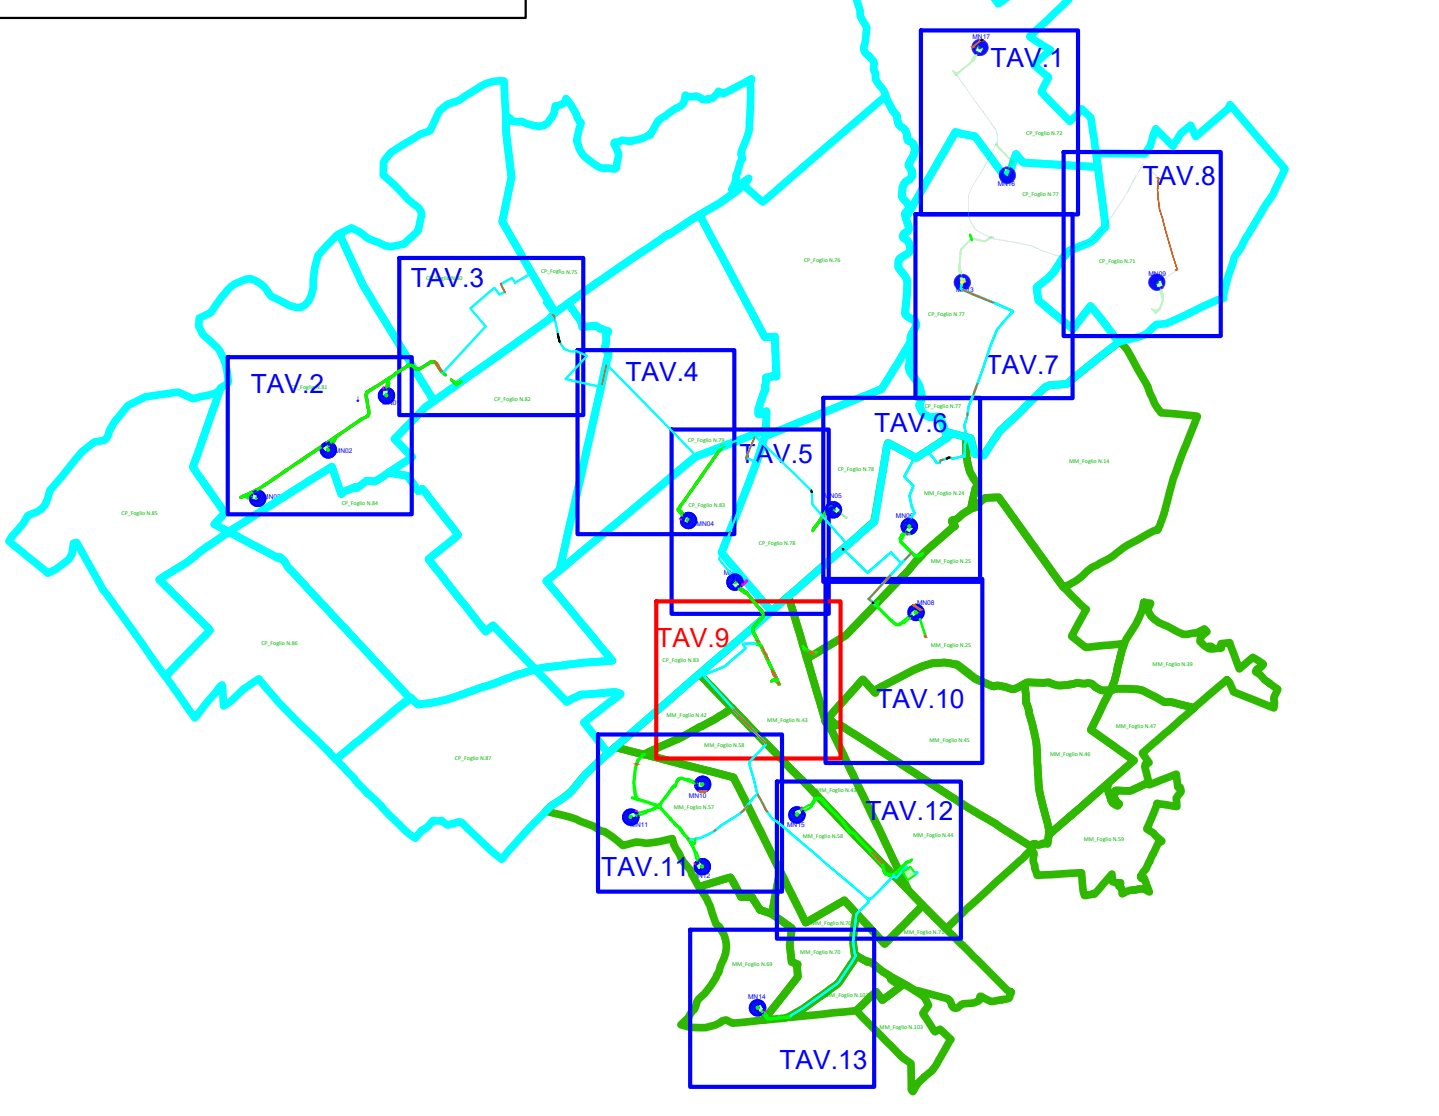

GR	RETINO SIMBOLO	DESCRIZIONE
ESPROPRIO		Esproprio definitivo
		Area da occupare temporaneamente
		Area da asservire/convenzionare
CATASTO		Servitù di sorvolo
		Servitù di Cavidotto
		Numero piano
		Acque
		Strade
		Particella
		Confine Foglio Catastale Comune di Minervino
		Confine Foglio Catastale Comune di Canosa di Puglia

MM\_Foglio XX: Comune di Minervino Murge Foglio di Mappa n. XX  
 CP\_Foglio XX: Comune di Canosa di Puglia Foglio di Mappa n. XX

Committente:		GEMT WIND S.R.L. Piazza Europa, 14 87100 Cosenza (CS) - Italy Tel. centralino +39 0984 408606			
Documento:					
<b>PROGETTO DEFINITIVO</b>					
Titolo del Progetto:					
<b>PARCO EOLICO "MINERVINO"</b>					
Elaborato:					
<b>Piano Particolare d'Esproprio-TAV.09</b>					
PROGETTO	DISCIPLINA	AMBITO	TIPO ELABORATO	PROGRESSIVO	SCALA
E-MIN	P	CE	PE	09	1:2.000
NOME FILE: E-MIN-P-CE-PE-09_Piano Particolare d'Esproprio-TAV.09					
Progettazione:					
Ing. Saverio Pagliuso					
Ing. Mario Francesco Perri					
Ing. Giorgio Salatino					
Rev.	Data Revisione	Descrizione Revisione	Redatto	Controllato	Approvato
00	FEBBRAIO 2024	PRIMA EMISSIONE	GEMSA	GEMSA	