


MM_Foglio N.58

MM_Foglio N.57

MN10

MN11

MN12

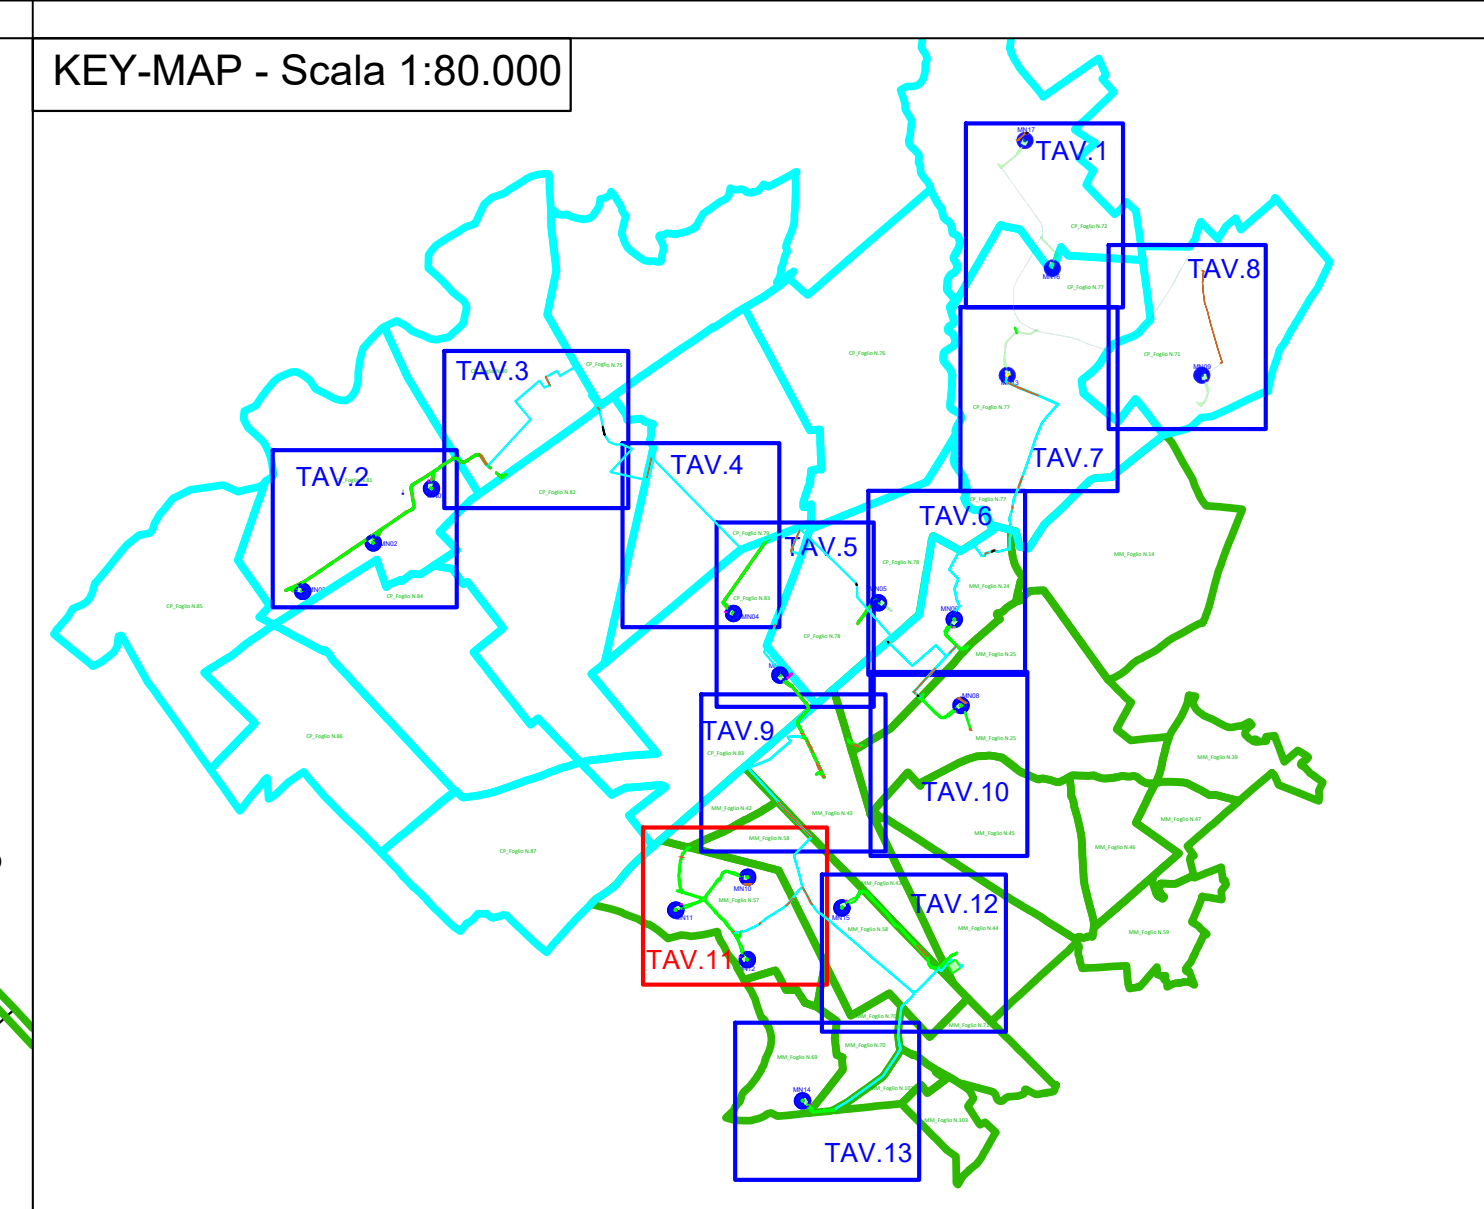

LEGENDA

GR	RETINO SIMBOLO	DESCRIZIONE
ESPROPRIO		Esproprio definitivo
		Area da occupare temporaneamente
		Area da asservire/convenzionare
		Servitù di sorvolo
		Servitù di Cavidotto
CATASTO		Numero piano
		Acque
		Strade
		Particella
		Confine Foglio Catastale Comune di Minervino
		Confine Foglio Catastale Comune di Canosa di Puglia

MM_Foglio XX: Comune di Minervino Murge Foglio di Mappa n. XX
 CP_Foglio XX: Comune di Canosa di Puglia Foglio di Mappa n. XX

Comitente:	GSM WIND S.R.L. Piazza Europa, 14 87100 Cossenza (CS) - Italy Tel. centralino +39 0984 408606				
Documento:	PROGETTO DEFINITIVO				
Titolo del Progetto:	PARCO EOLICO "MINERVINO"				
Elaborato:	Piano Particolare d'Esproprio-TAV.11				
PROGETTO	DISCIPLINA	AMBITO	TIPO ELABORATO	PROGRESSIVO	SCALA
E-MIN	P	CE	PE	11	1:2.000
NOME FILE:	E-MIN-P-CE-PE-11_Piano Particolare d'Esproprio-TAV.11				
Progettazione:	Ing. Saverio Pagliuso				
	Ing. Mario Francesco Perri				
	Ing. Giorgio Salatino				
Rev:	Data Revisione	Descrizione Revisione	Redatto	Controllato	Approvato
00	FEBBRAIO 2024	PRIMA EMISSIONE	GEMSA	GEMSA	