


I tratti di cavidotto che ricadono su strade pubbliche censite in catasto, non sono soggetti ad esproprio ma oggetto di convenzione.

LEGENDA

RETINO SIMBOLO	DESCRIZIONE
	Viabilità nuova/da adeguare
	Allargamenti viabilità esistente
	Area Set
	Cavidotto
	Cavo AT
	Area di Sorvolo
	Scavo provvisorio per quota d'imposta fondazione
	Confine Foglio Catastale Comune di Minervino
	Confine Foglio Catastale Comune di Canosa di Puglia
	Area posa pale
	Fossi
	Stazione Elettrica

MM\_Foglio XX: Comune di Minervino Murge Foglio di Mappa n. XX  
 CP\_Foglio XX: Comune di Canosa di Puglia Foglio di Mappa n. XX

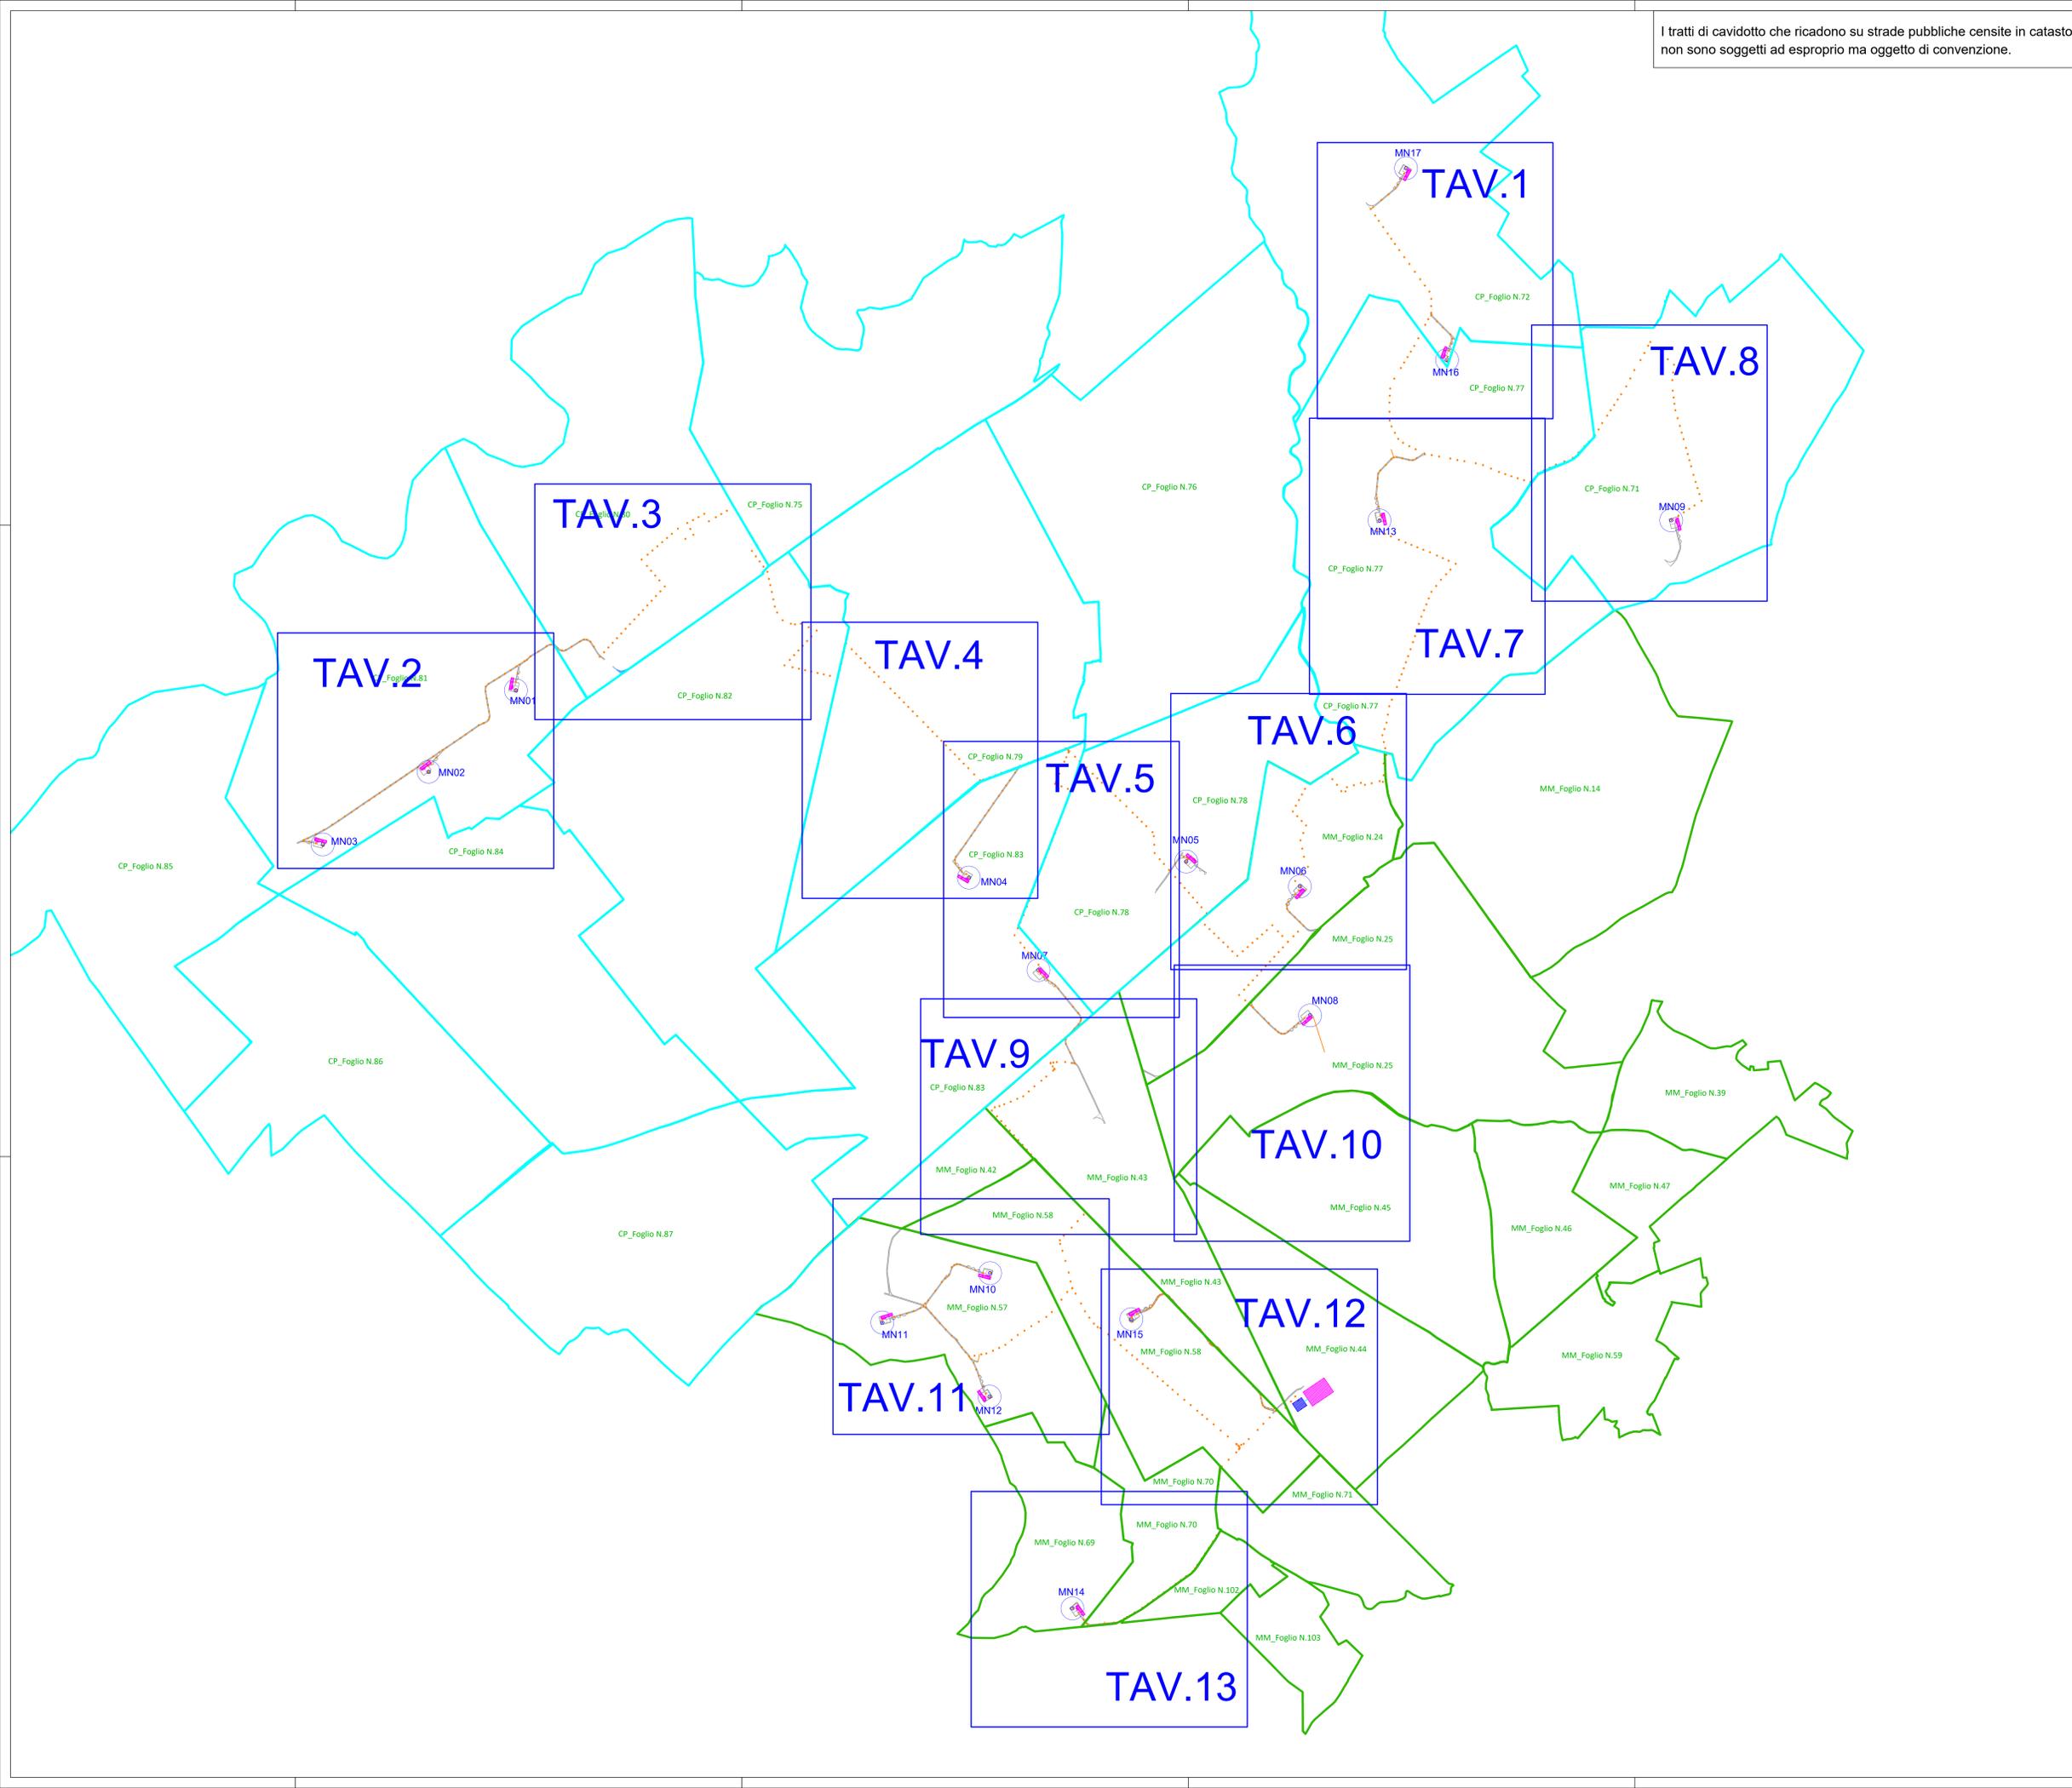

Regione Puglia

Provincia di Andria-Barletta-Trani

Comitente: **GSM T WIND S.R.L.**  
 Piazza Europa, 14  
 87100 Cosenza (CS) - Italy  
 Tel. centralino +39 0984 408606

Documento: **PROGETTO DEFINITIVO**

Titolo del Progetto: **PARCO EOLICO "MINERVINO"**

Elaborato: **Inquadramento generale su fogli catastali**

PROGETTO	DISCIPLINA	AMBITO	TIPO ELABORATO	PROGRESSIVO	SCALA
E-MIN	P	CP	PC	01	1:15.000

Nome File: E-MIN-P-CP-PC-01\_Inquadramento generale su fogli catastali

Progettazione: **Ing. Saverio Pagliuso**

**Ing. Mario Francesco Perri**

**Ing. Giorgio Salatino**

Rev.	Data Revisione	Descrizione Revisione	Redatto	Controllato	Approvato
00	FEBBRAIO 2024	PRIMA EMISSIONE	GEMSA	GEMSA	