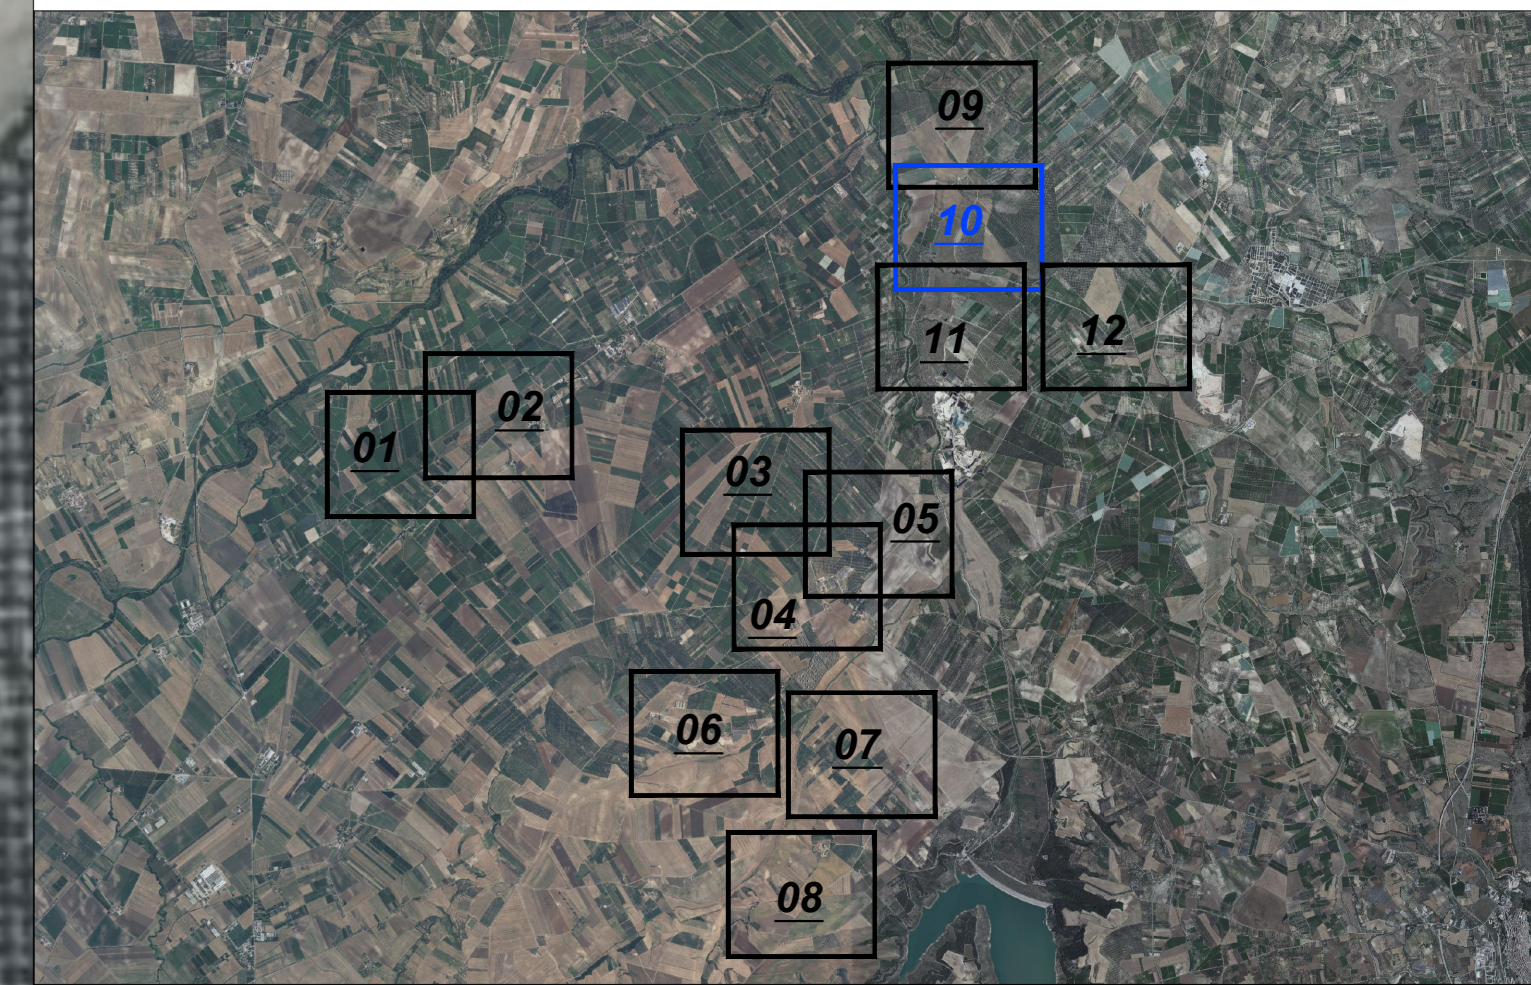
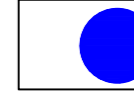

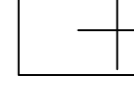



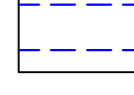


# Key-Map 1:100.000



## Legenda

-  Posizione Aerogeneratori
-  Identificativo Aerogeneratore
-  Punto battuto e relativa quota terreno
-  Curve di livello intervallo 2,00 mt.
-  Curve di livello intervallo 10,00 mt.
-  Strada esistente
-  Fosso esistente



 													
Commenti:													
Documento:													
<b>PROGETTO DEFINITIVO</b> <b>PARCO EOLICO "MINERVINO"</b>													
Titolo del Progetto:													
<b>Rilievo Topografico</b> <b>Tav. 10</b>													
Elaborato:													
<table border="1"> <thead> <tr> <th>PROGETTO</th> <th>DISCIPLINA</th> <th>AMBITO</th> <th>TIPO ELABORATO</th> <th>PROGRESSIVO</th> <th>SCALA</th> </tr> </thead> <tbody> <tr> <td>E-MIN</td> <td>P</td> <td>CP</td> <td>PR</td> <td>10</td> <td>1:2000</td> </tr> </tbody> </table>	PROGETTO	DISCIPLINA	AMBITO	TIPO ELABORATO	PROGRESSIVO	SCALA	E-MIN	P	CP	PR	10	1:2000	Nome File: E-MIN-P-CP-PR-10_Rilievo Topografico - Tav 10
PROGETTO	DISCIPLINA	AMBITO	TIPO ELABORATO	PROGRESSIVO	SCALA								
E-MIN	P	CP	PR	10	1:2000								
Progettazione:													
Ing. Saverio Pagliuso													
Ing. Mario Francesco Perri													
Ing. Giorgio Salatino													
Rev.													
<table border="1"> <thead> <tr> <th>Rev.</th> <th>Data Revisione</th> <th>Descrizione Revisione</th> <th>Redatto</th> <th>Controllato</th> <th>Approvato</th> </tr> </thead> <tbody> <tr> <td>00</td> <td>FEBBRAIO 2024</td> <td>PRIMA EMISSIONE</td> <td>GEMSA</td> <td>GEMSA</td> <td></td> </tr> </tbody> </table>	Rev.	Data Revisione	Descrizione Revisione	Redatto	Controllato	Approvato	00	FEBBRAIO 2024	PRIMA EMISSIONE	GEMSA	GEMSA		
Rev.	Data Revisione	Descrizione Revisione	Redatto	Controllato	Approvato								
00	FEBBRAIO 2024	PRIMA EMISSIONE	GEMSA	GEMSA									