
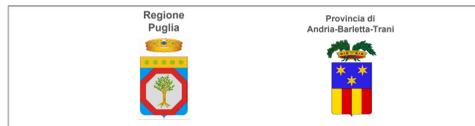


# Legenda

-  **MNxx** Aerogeneratori in progetto
-  **Reticolo idrografico**
-  **Fosso di guardia in terra**
-  **Pozzetto in c/c prefabbricato**
-  **Tombino in c/c prefabbricato**
-  **Verso scorrimento fossi di guardia**
-  **Verso scorrimento tombini**
-  **Tubazione interrata**

**Keymap** Scala 1:50.000

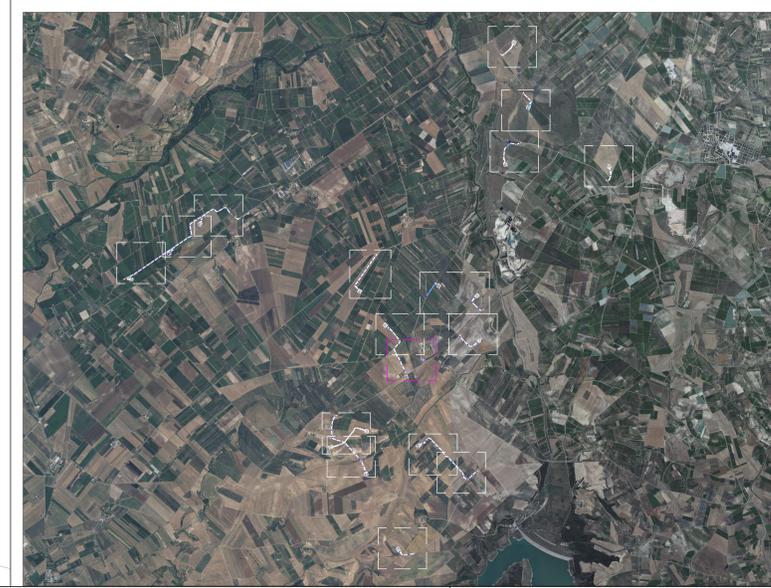

Comittente: **GSMT WIND S.R.L.**  
 Piazza Europa, 14  
 87100 Cosentino (CS) - Italy  
 Tel. centralino + 39 0984 408606

Documento: **PROGETTO DEFINITIVO**

Titolo del Progetto: **PARCO EOLICO "MINERVINO"**

Elaborato: **Planimetria idraulica Tav.7**

PROGETTO	DISCIPLINA	AMBITO	TIPO ELABORATO	PROGRESSIVO	SCALA
E-MIN	P	ID	PP	07	1:1.000

NOME FILE: **E-MIN-P-ID-PP-07\_Planimetria idraulica - Tav.7**

Progettazione: **Ing. Saverio Pagliuso**  
  
**Gemsa**  
**Ing. Mario Francesco Perri**  
  
**Ing. Giorgio Salatino**

Rev.	Data Revisione	Descrizione Revisione	Redatto	Controllato	Approvato
00	FEBBRAIO 2024	PRIMA EMISSIONE	GEMSA	GEMSA	