



# Legenda

-  **MNxx** Aerogeneratori in progetto
-  Reticolo idrografico
-  Fosso di guardia in terra
-  Pozzetto in cls prefabbricato
-  Tombino in cls prefabbricato
-  Verso scorrimento fossi di guardia
-  Verso scorrimento tombini
-  Tubazione interrata

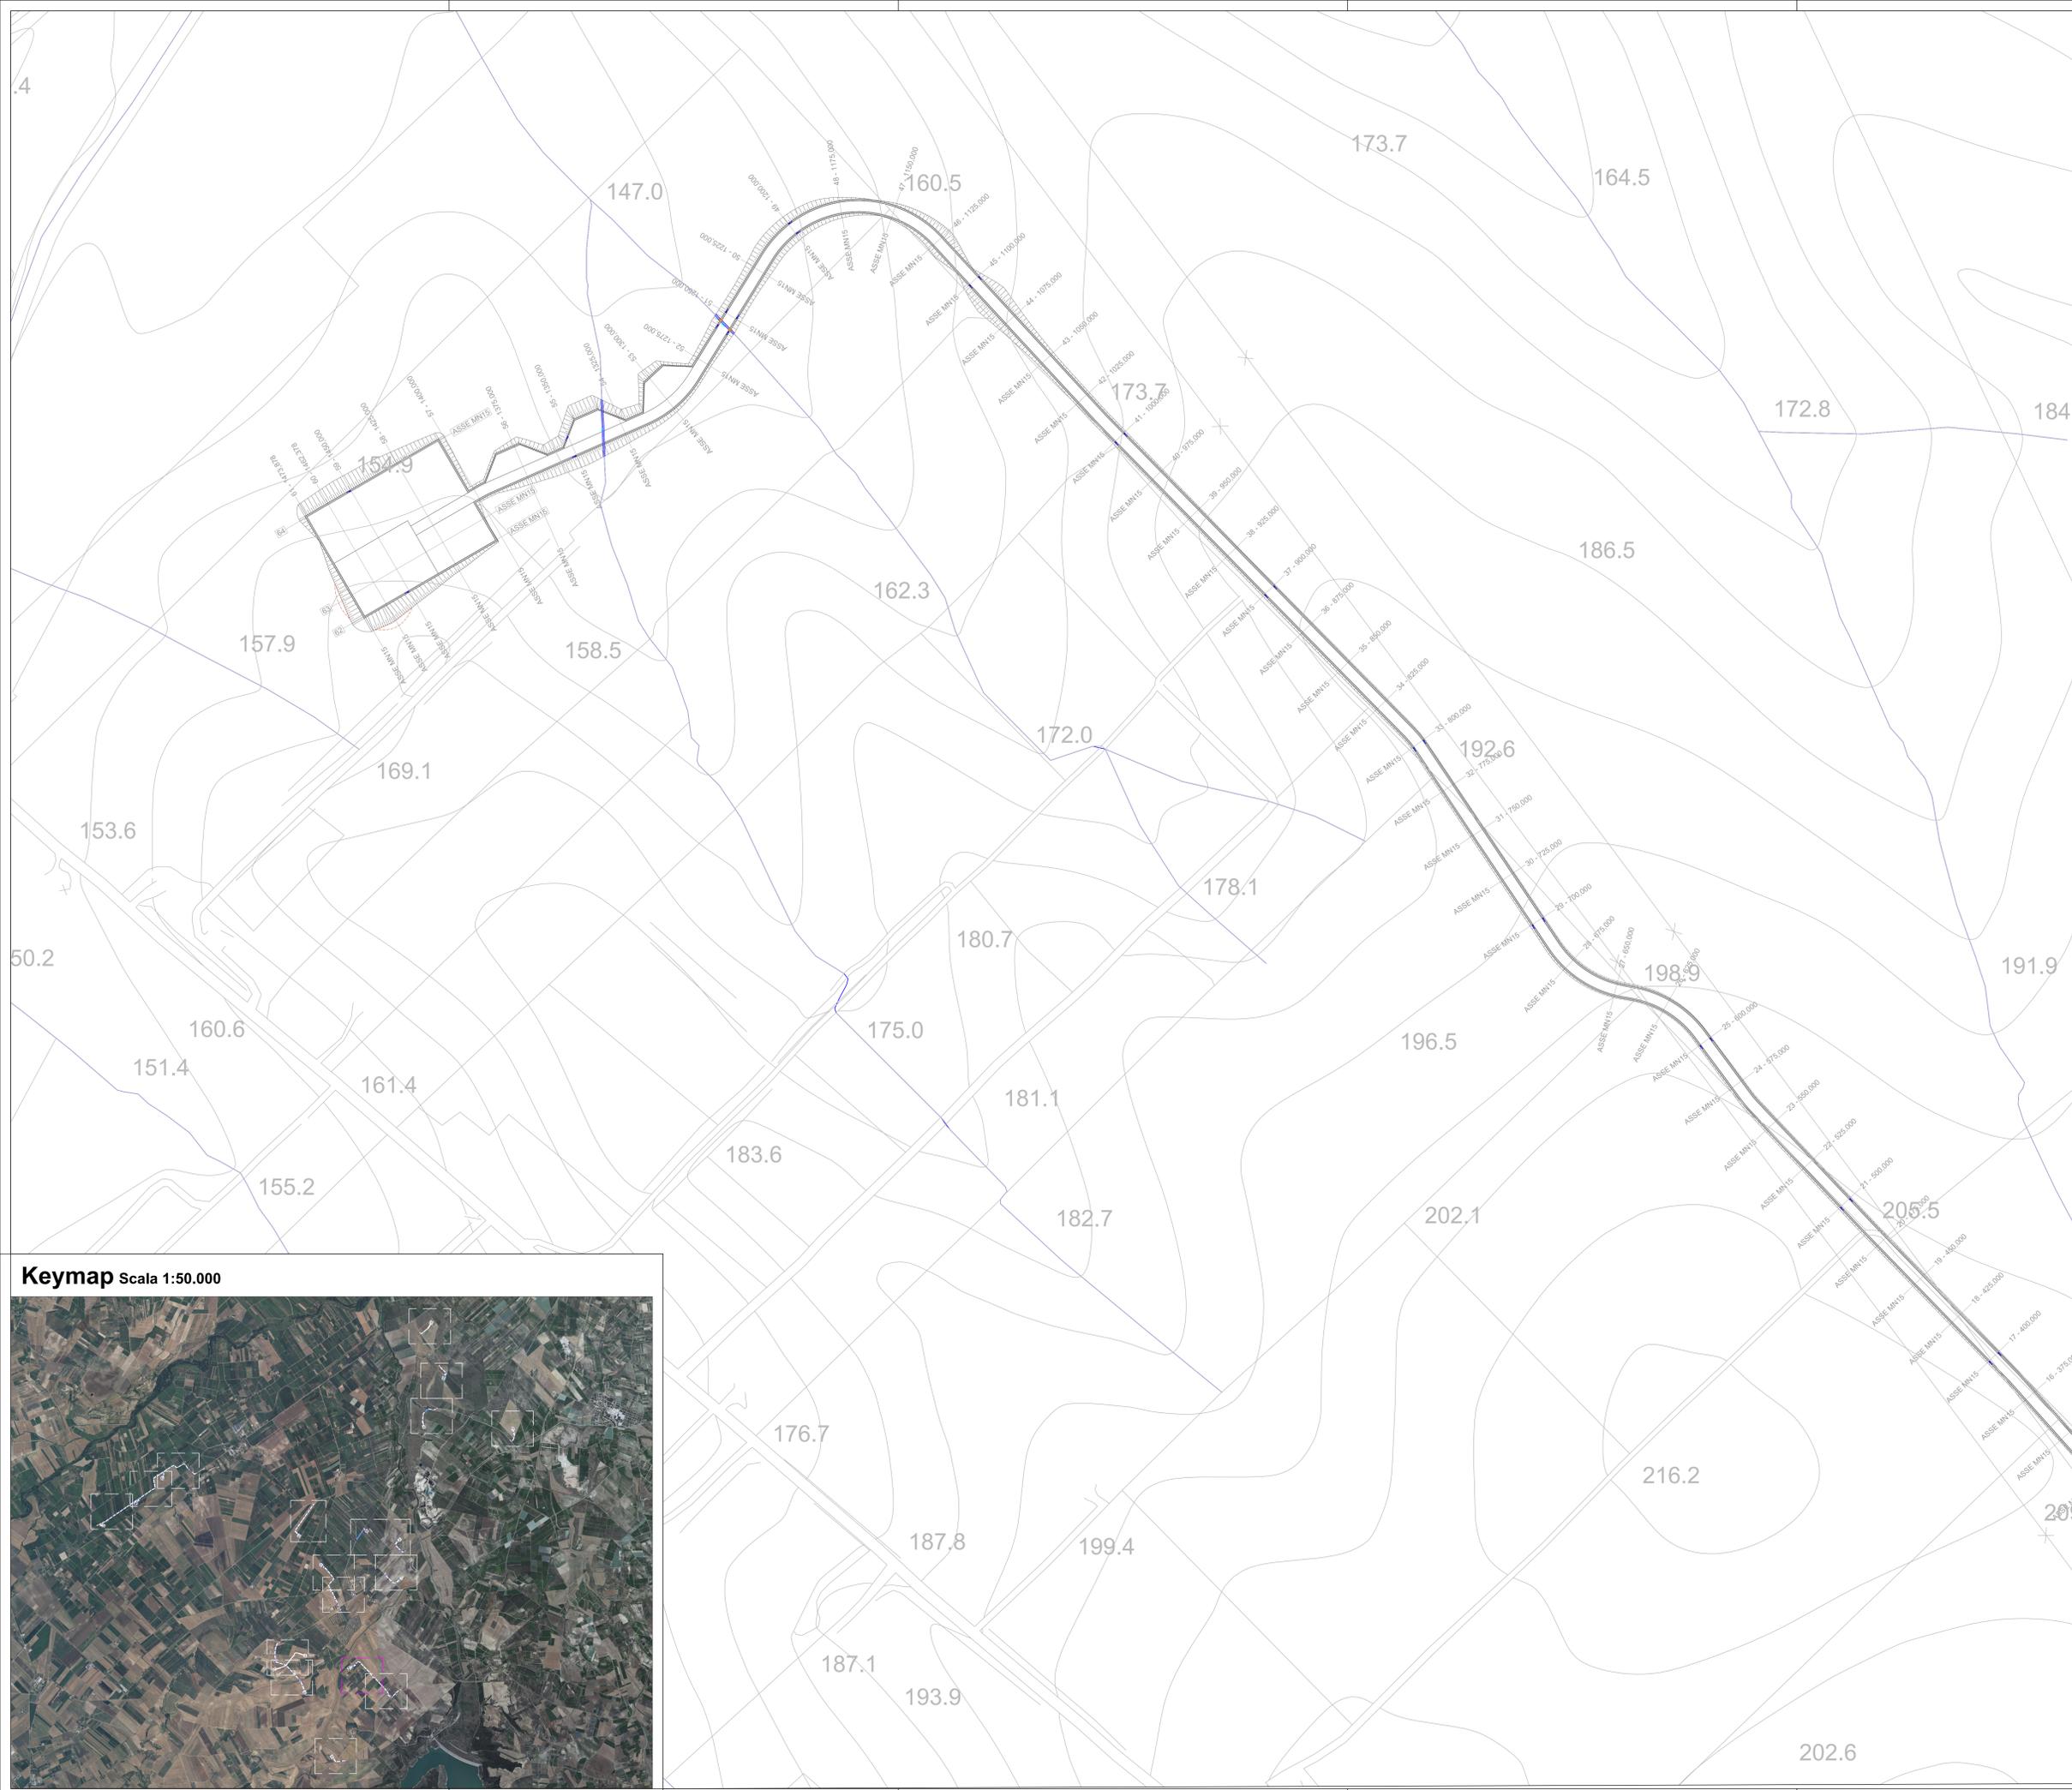

**Keymap** Scala 1:50.000

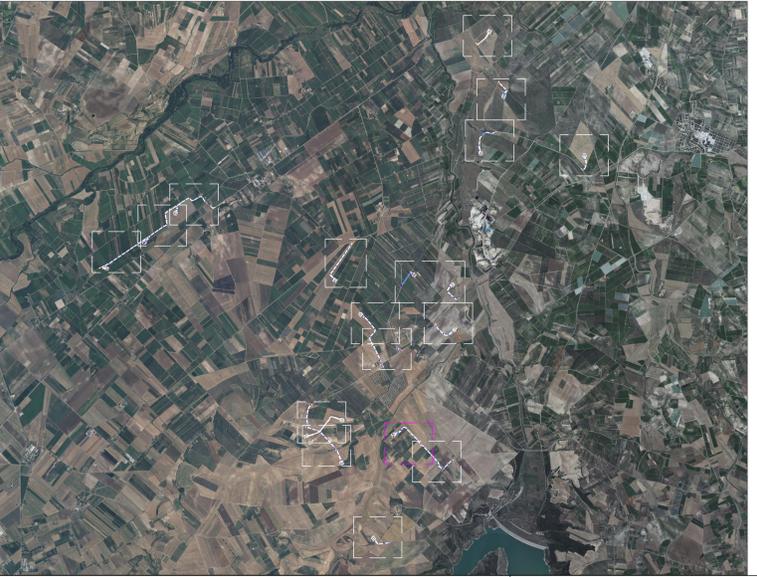



Regione Puglia



Provincia di Andria-Barletta-Trani

Comittente: GSMT WIND S.R.L.  
Piazza Europa, 14  
87100 Cosentino (CS) - Italy  
Tel. centralino +39 0984 408606

Documento: **PROGETTO DEFINITIVO**

Titolo del Progetto: **PARCO EOLICO "MINERVINO"**

Elaborato: **Planimetria idraulica Tav.11**

PROGETTO	DISCIPLINA	AMBITO	TIPO ELABORATO	PROGRESSIVO	SCALA
E-MIN	P	ID	PP	11	1:1.000

NOME FILE: **E-MIN-P-ID-PP-11\_Planimetria idraulica - Tav.11**

Progettazione: **Ing. Saverio Pagliuso**

 **Ing. Mario Francesco Perri**

**Ing. Giorgio Salatino**

Rev.	Data Revisione	Descrizione Revisione	Redatto	Controllato	Approvato
00	FEBBRAIO 2024	PRIMA EMISSIONE	GEMSA	GEMSA	