



Legenda

-  **MNxx** Aerogeneratori in progetto
-  Reticolo idrografico
-  Fosso di guardia in terra
-  Pozzetto in cls prefabbricato
-  Tombino in cls prefabbricato
-  Verso scorrimento fossi di guardia
-  Verso scorrimento tombini
-  Tubazione interrata

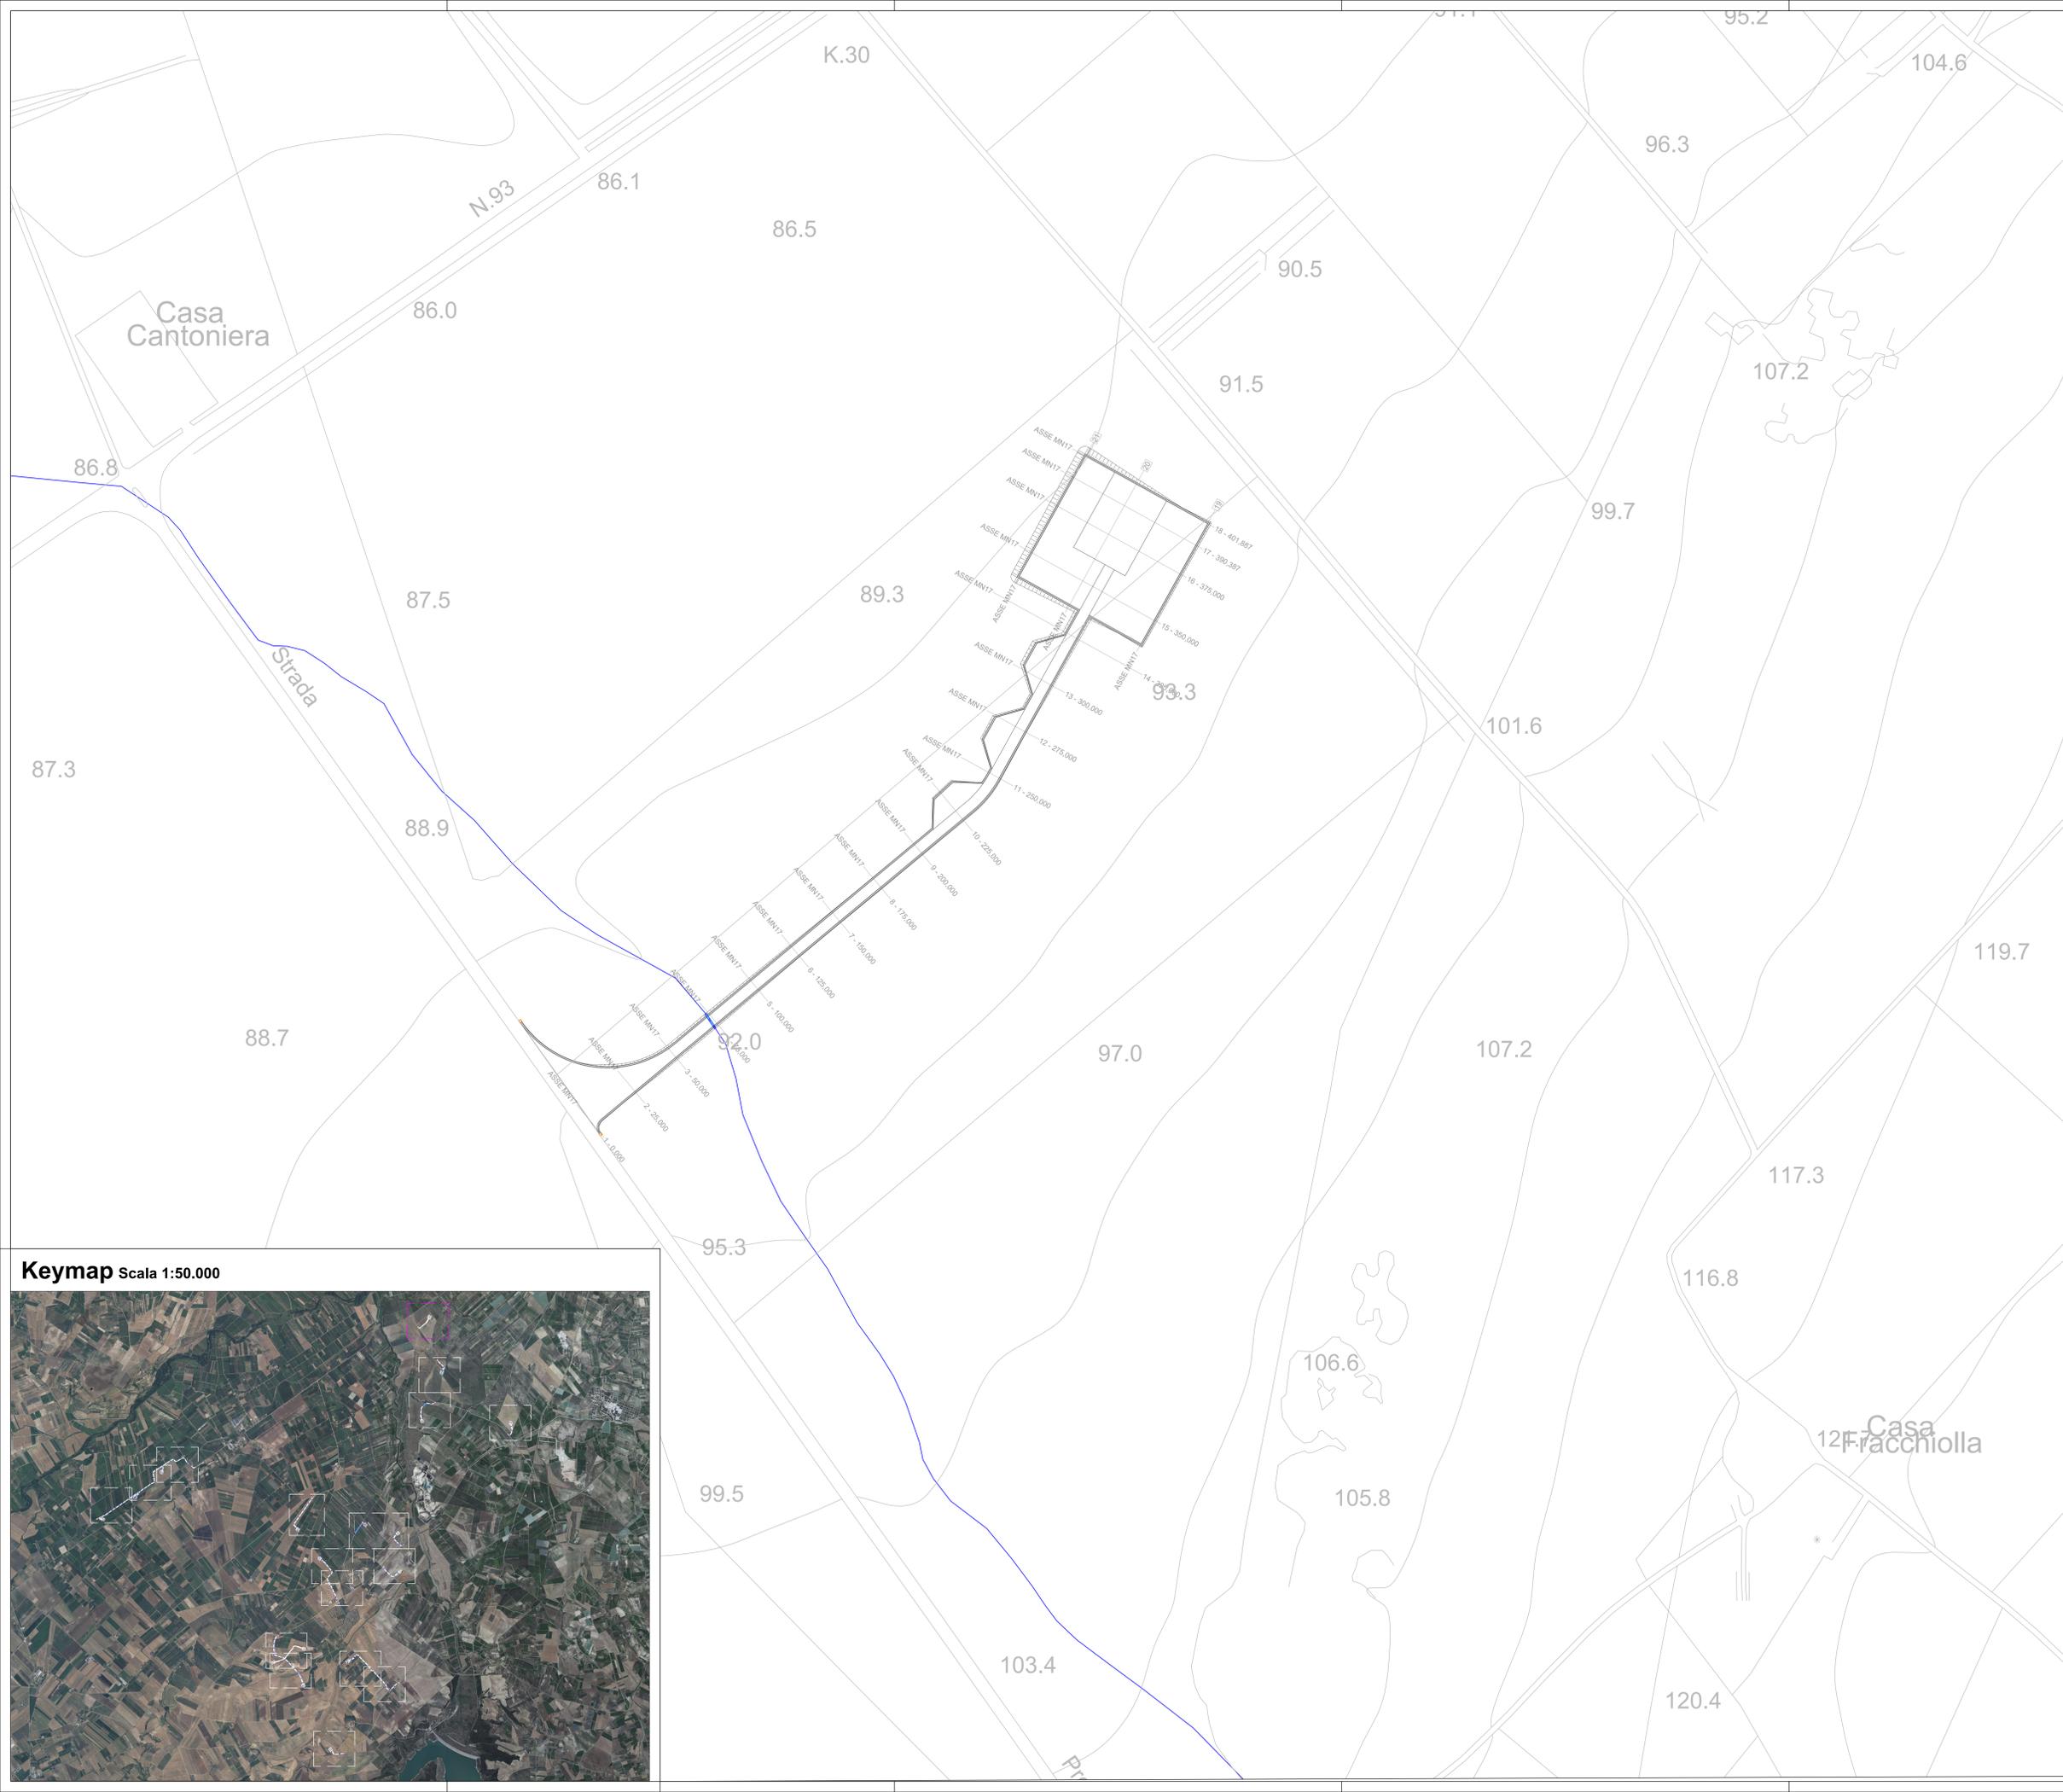

Keymap Scala 1:50.000

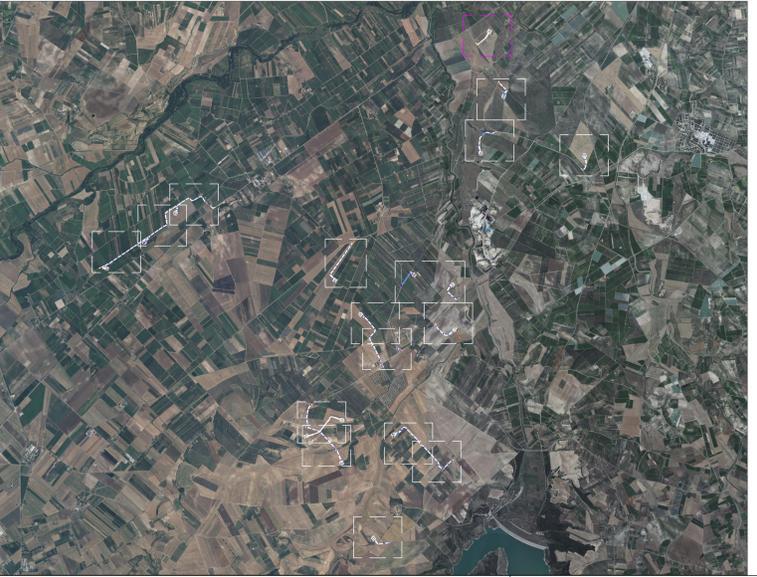



Regione Puglia



Provincia di Andria-Barletta-Trani

Comittente: GSMT WIND S.R.L.
Piazza Europa, 14
87100 Cosentino (CS) - Italy
Tel. centralino + 39 0984 408606

Documento: **PROGETTO DEFINITIVO**

Titolo del Progetto: **PARCO EOLICO "MINERVINO"**

Elaborato: **Planimetria idraulica Tav.14**

PROGETTO	DISCIPLINA	AMBITO	TIPO ELABORATO	PROGRESSIVO	SCALA
E-MIN	P	ID	PP	14	1:1.000

NOME FILE: **E-MIN-P-ID-PP-14_Planimetria idraulica - Tav.14**

Progettazione: **Ing. Saverio Pagliuso**

 **Ing. Mario Francesco Perri**

Ing. Giorgio Salatino

Rev.	Data Revisione	Descrizione Revisione	Redatto	Controllato	Approvato
00	FEBBRAIO 2024	PRIMA EMISSIONE	GEMSA	GEMSA	