


Planimetria tipo piazzola aerogeneratori in fase di esecuzione lavori

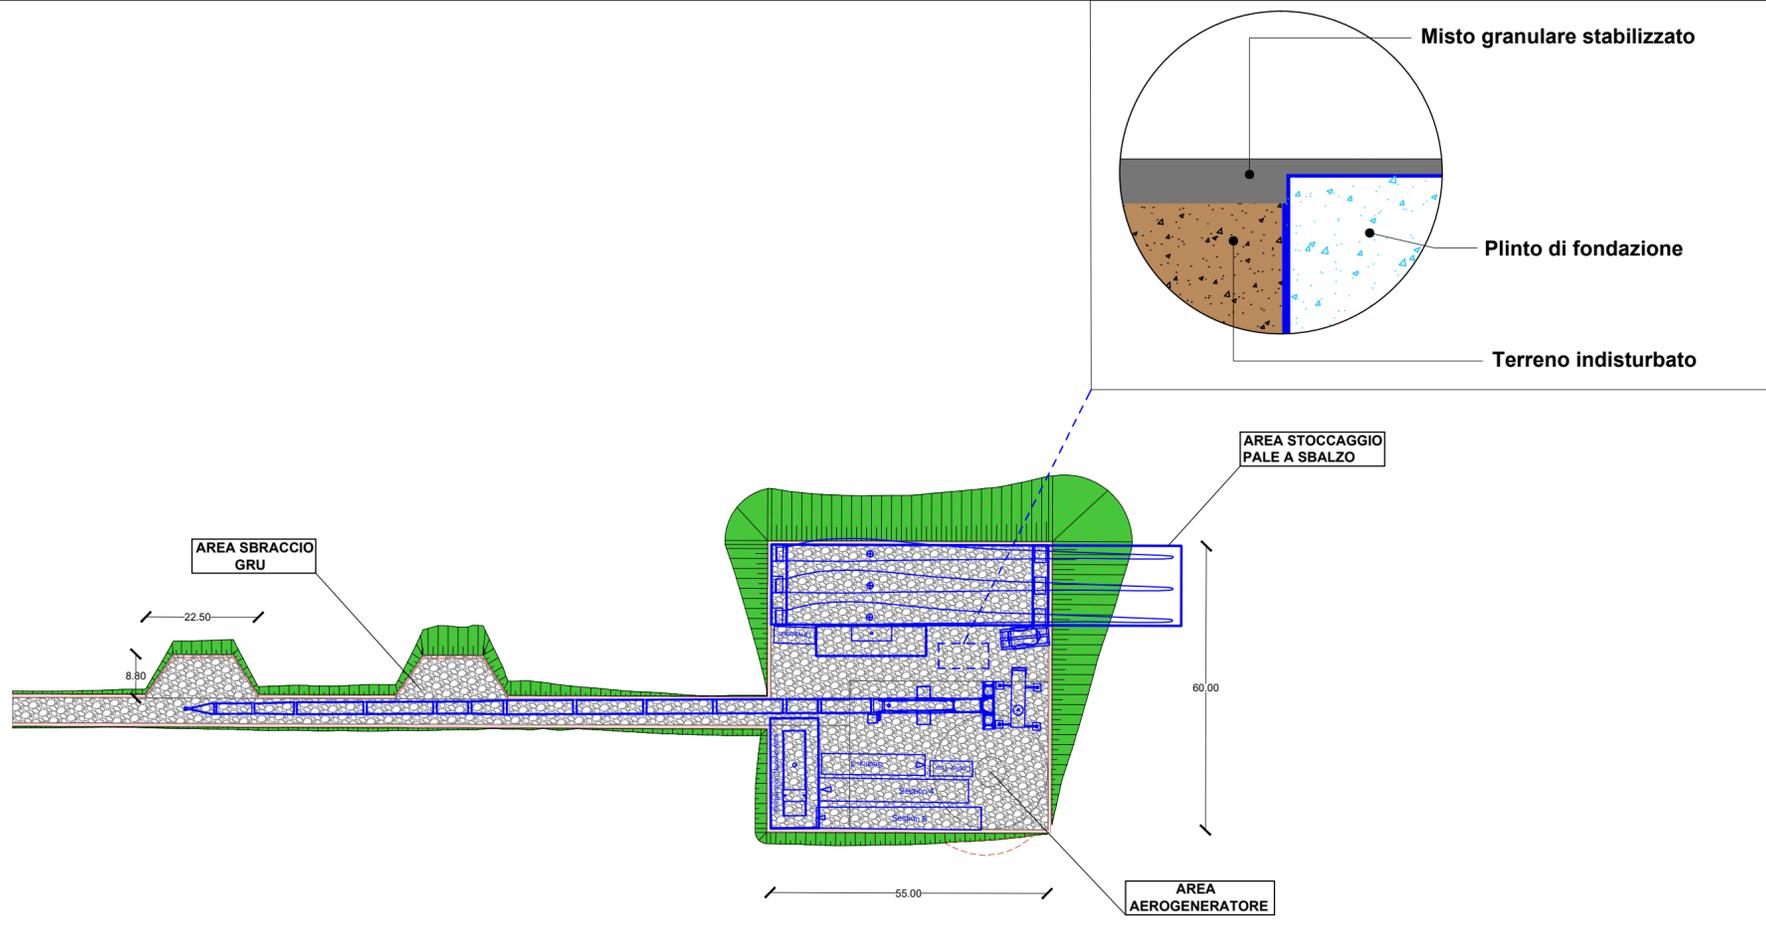


**LEGENDA**

MISTO GRANULARE STABILIZZATO

TERRENO VEGETALE DI RICOPRIMENTO

Planimetria tipo piazzola aerogeneratori in fase di esercizio

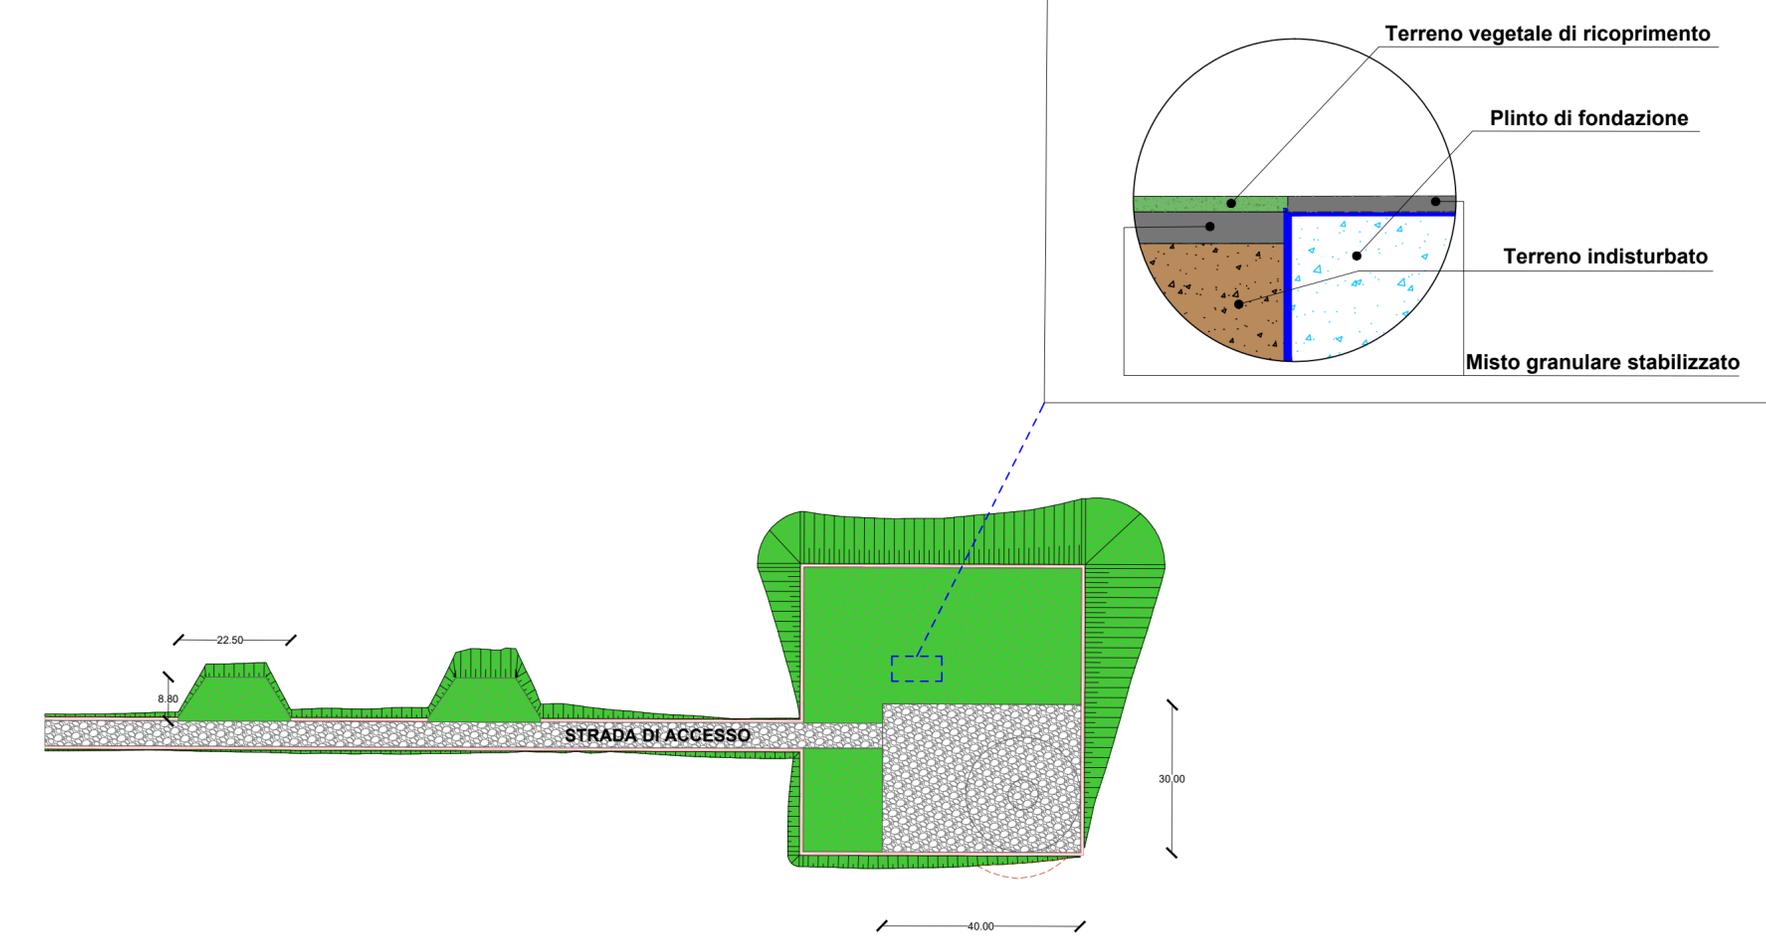

Committente: GSMT WIND S.R.L  
 Piazza Europa, 14  
 87100 Cosenza (CS) - Italy  
 Tel. centralino + 39 0984 408606

Documento: **PROGETTO DEFINITIVO**

Titolo del Progetto: **PARCO EOLICO "MINERVINO"**

Elaborato: **Planimetria piazzola tipo aerogeneratore**

PROGETTO	DISCIPLINA	AMBITO	TIPO ELABORATO	PROGRESSIVO	SCALA
E-MIN	P	VB	DT	01	1:1000

NOME FILE: E-MIN-P-VB-DT-01\_Planimetria piazzola tipo aerogeneratore

Progettazione:

Ing. Saverio Pagliuso

Ing. Mario Francesco Perri

Ing. Giorgio Salatino

Rev:	Data Revisione	Descrizione Revisione	Redatto	Controllato	Approvato
00	FEBBRAIO 2024	PRIMA EMISSIONE	GEMSA	GEMSA	