


LIVELLETTE	DIFF. DI QUOTA DISTANZA PENDEZZA	h = -1,12 L = 29,13 i = -0,04	h = -4,91 L = 150,05 i = -0,03	h = -2,75 L = 238,92 i = -0,01
------------	--	-------------------------------------	--------------------------------------	--------------------------------------

Num	1
Pr	22,453
Ql	187,761
R	500,000
T	1,413
Fr	0,002
Sv	2,827

Num	2
Pr	172,506
Ql	182,848
R	500,000
T	5,307
Fr	0,028
Sv	10,617

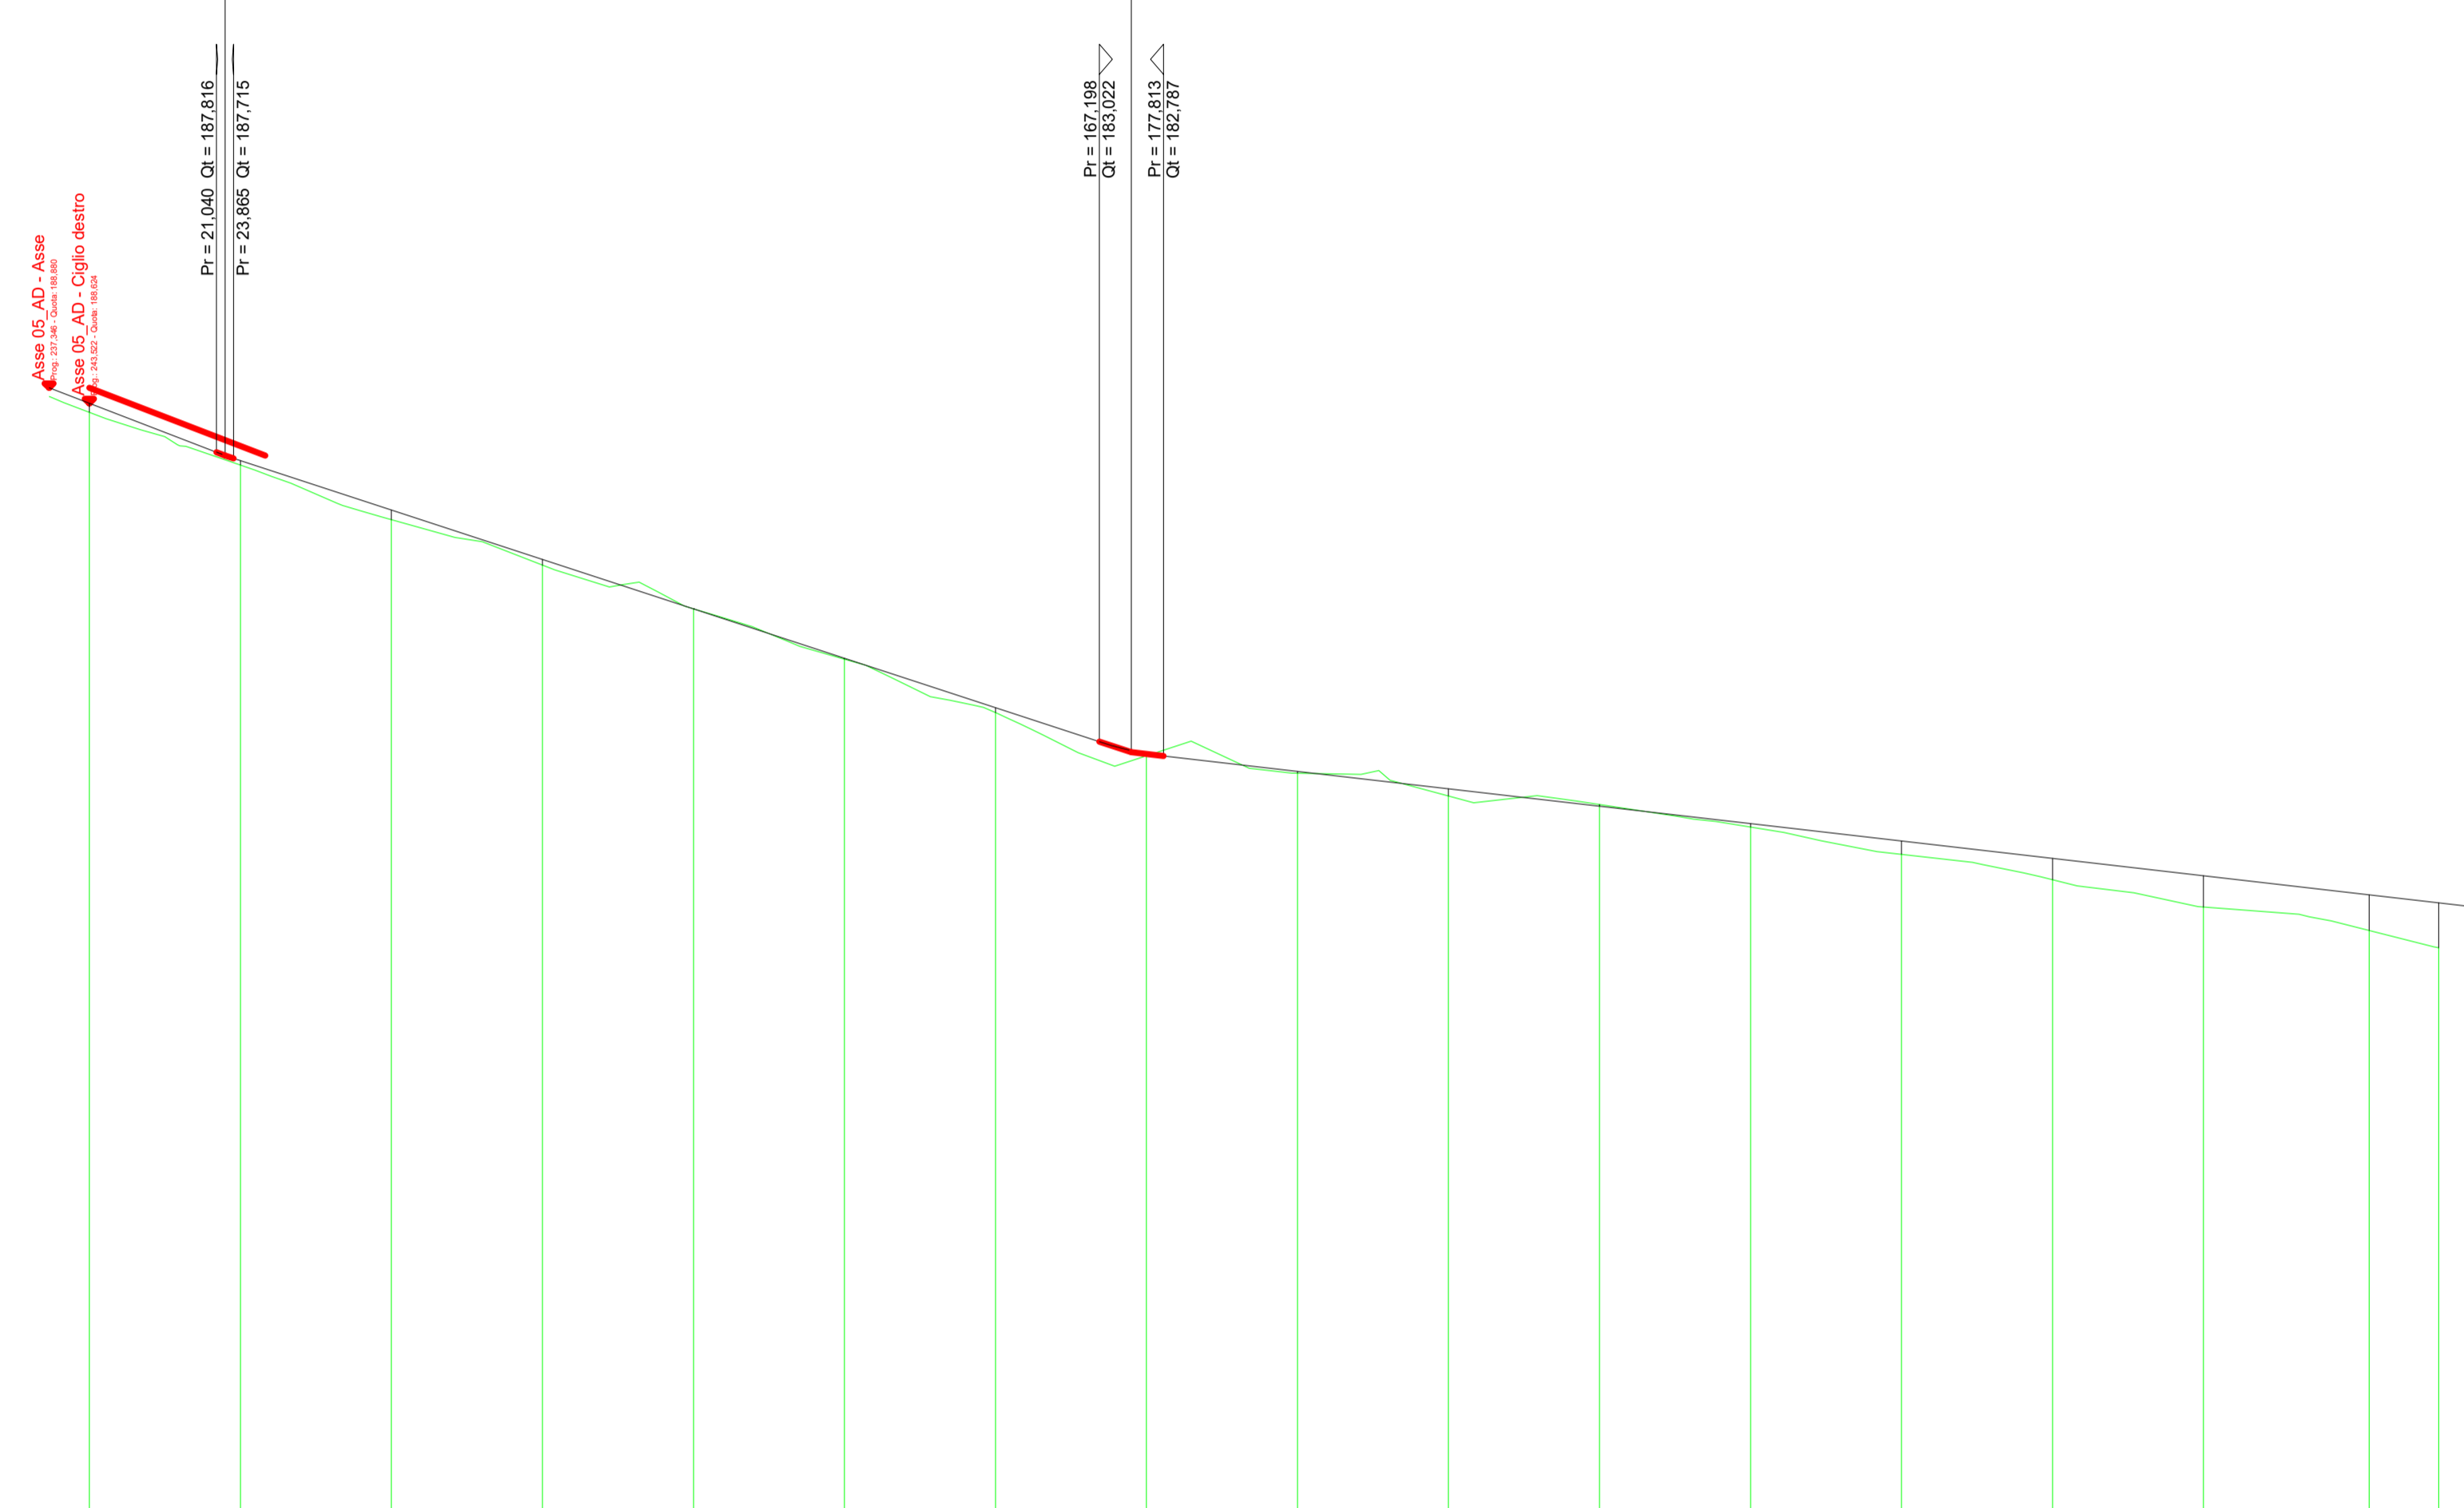

SCALA QUOTE 1:100
SCALA DISTANZE 1:1000

QT.RIF. 170,000

NUMERO SEZIONI	1	2	3	4	5	6	7	8	9	10	11	12	13	14	15	16	17	
DISTANZE PARZIALI		25,00	25,00	25,00	25,00	25,00	25,00	25,00	25,00	25,00	25,00	25,00	25,00	25,00	25,00	27,44	11,50	
DISTANZE PROGRESSIVE		0,00	25,00	50,00	75,00	100,00	125,00	150,00	175,00	200,00	225,00	250,00	275,00	300,00	325,00	350,00	377,44	388,94
QUOTE TERRENO		-188,48	-187,00	-186,70	-185,95	-185,22	-184,39	-183,50	-182,79	-182,50	-182,12	-181,98	-181,61	-181,16	-180,74	-180,28	-179,90	-179,61
QUOTE PROGETTO		-188,62	-187,68	-186,86	-186,04	-185,22	-184,40	-183,58	-182,83	-182,53	-182,24	-181,96	-181,67	-181,38	-181,09	-180,80	-180,49	-180,36
DIFFERENZA DI QUOTA		-0,15	-0,08	-0,16	-0,10	-0,00	-0,01	-0,08	-0,04	-0,03	-0,12	-0,03	-0,06	-0,22	-0,35	-0,52	-0,59	-0,75
ETTOMETRICHE		0																
ANDAMENTO PLANIMETRICO		[Planimetric alignment diagram showing curve data: L=18,452, R=500,000, Sv=2,827, L=29,130, R=500,000, Sv=2,827, L=150,050, R=500,000, Sv=10,617, L=238,920, R=500,000, Sv=10,617]																



Committente: **GSMT WIND S.R.L.**
Piazza Europa,14
87100 Cosenza (CS) - Italy
Tel. centralino + 39 0984 408606

Documento: **PROGETTO DEFINITIVO**

Titolo del Progetto: **PARCO EOLICO "MINERVINO"**

Elaborato: **Profilo Longitudinale Asse MN10**

PROGETTO	DISCIPLINA	AMBITO	TIPO ELABORATO	PROGRESSIVO	SCALA
E-MIN	P	VB	FP	23	1:100 - 1:1000

NOME FILE: **E-MIN-P-VB-FP-23_Profilo Longitudinale Asse MN10**

Progettazione:

Ing. Saverio Pagliuso

Ing. Mario Francesco Perri

Ing. Giorgio Salatino

Rev.	Data Revisione	Descrizione Revisione	Redatto	Controllato	Approvato
00	FEBBRAIO 2024	PRIMA EMISSIONE	GEMSA	GEMSA	