ELABORATO GRAFICO SCALA 1: 1000

PIASTRA LOGISTICA

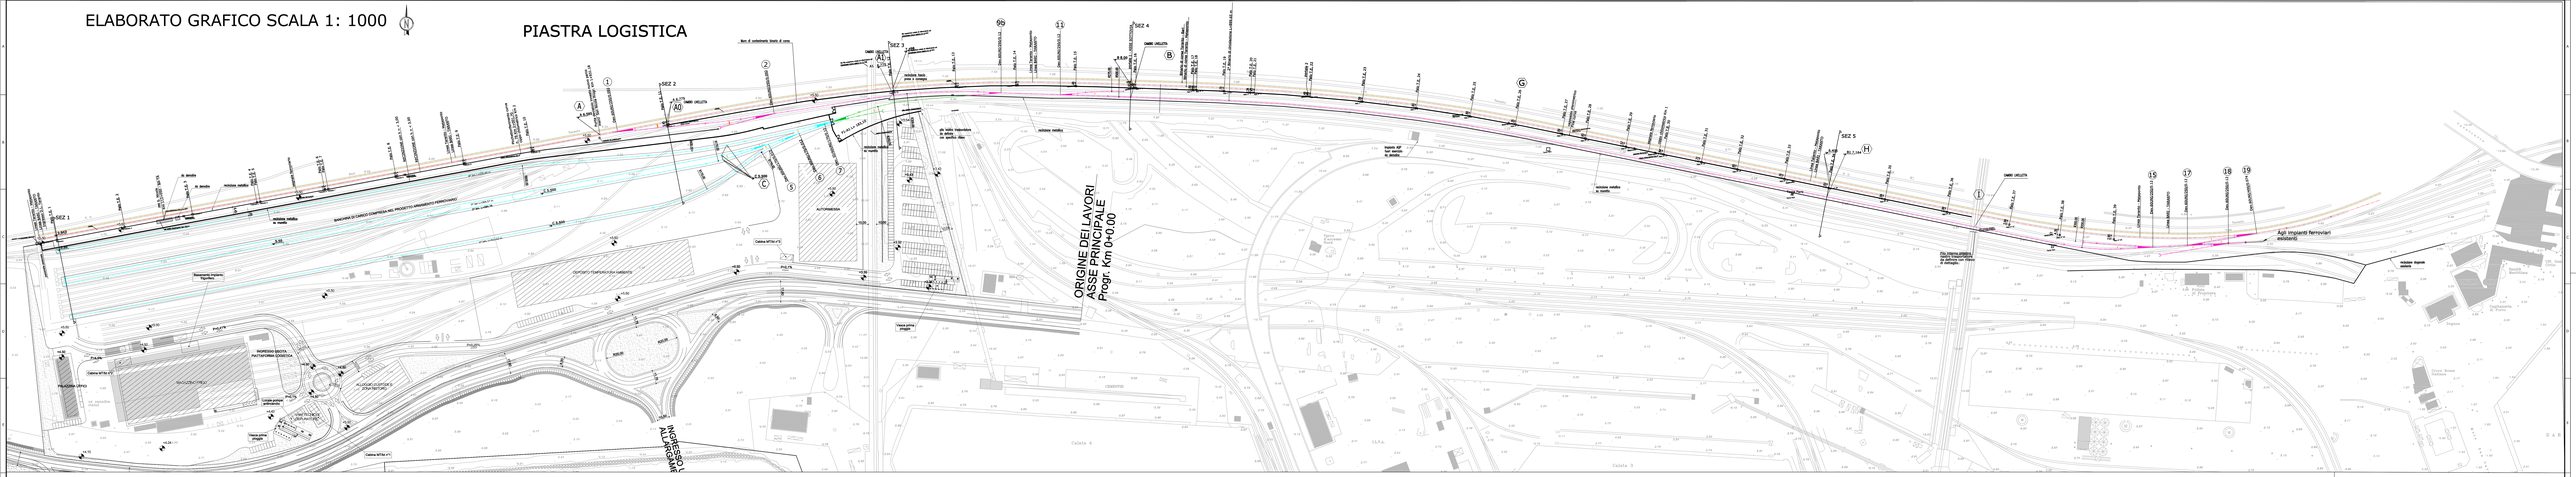

PROFILO LONGITUDINALE SCALA 1:1000

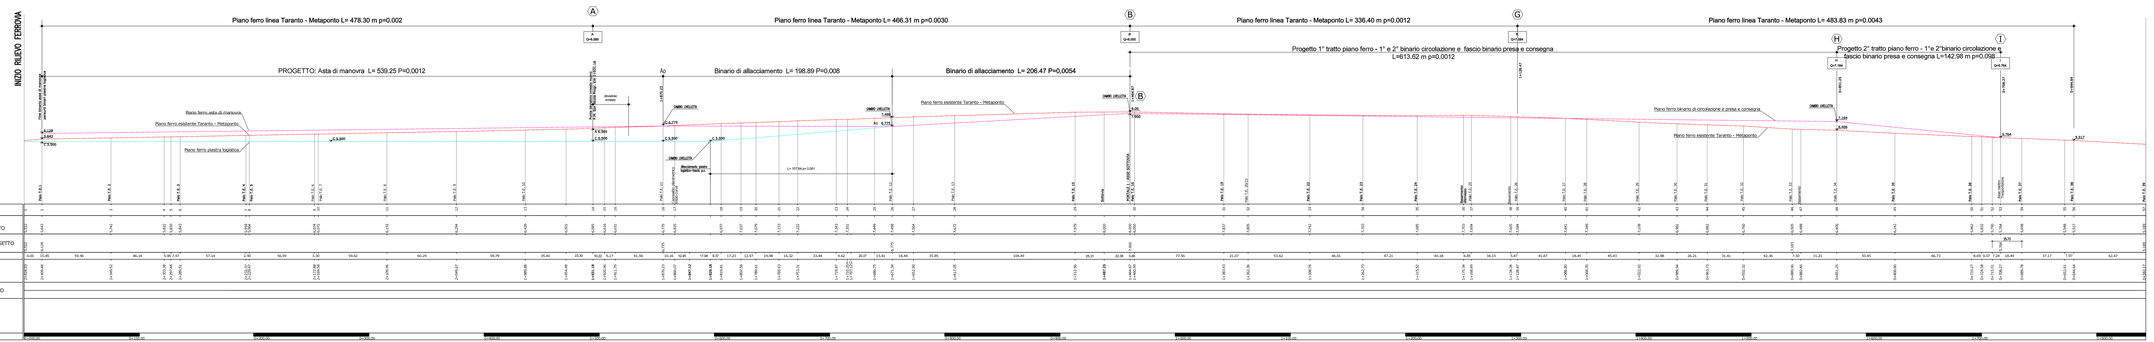

SOCIETÀ DI PROGETTO:

TARANTO LOGISTICA S.p.A.

AUTORITA' PORTUALE TARANTO

PIASTRA PORTUALE DI TARANTO

Elaborato n° **123-700** A. .1. .U.F.E. .S. .0.0.1.

PROGETTO DEFINITIVO

COLLEGAMENTO FERROVIARIO – ALLEGATO C
SECONDO BINARIO DI CIRCOLAZIONE

Planimetria e profilo

SINA SpA Milano