

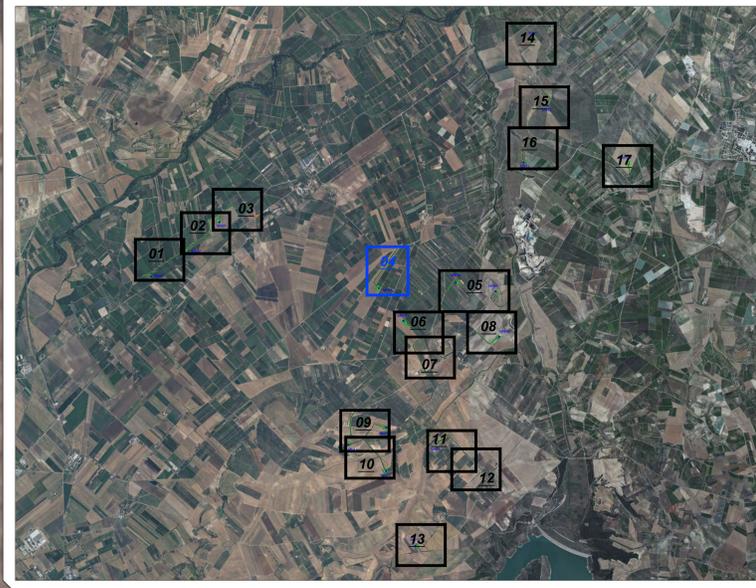
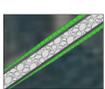


# Key-Map 1:50.000

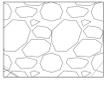

## Legenda

-  Posizione Aerogeneratori
-  Identificativo Aerogeneratore
-  Scavo provvisorio
-  Curve di livello 10.00 mt
-  Curve di livello 2.00 mt
-  Interventi Puntuali
-  Nuova Viabilità
-  Viabilità in Adeguamento
-  Aree a misto stabilizzato Nuova Viabilità
-  Aree a misto stabilizzato Viabilità in Adeguamento
-  Aree rinverdite

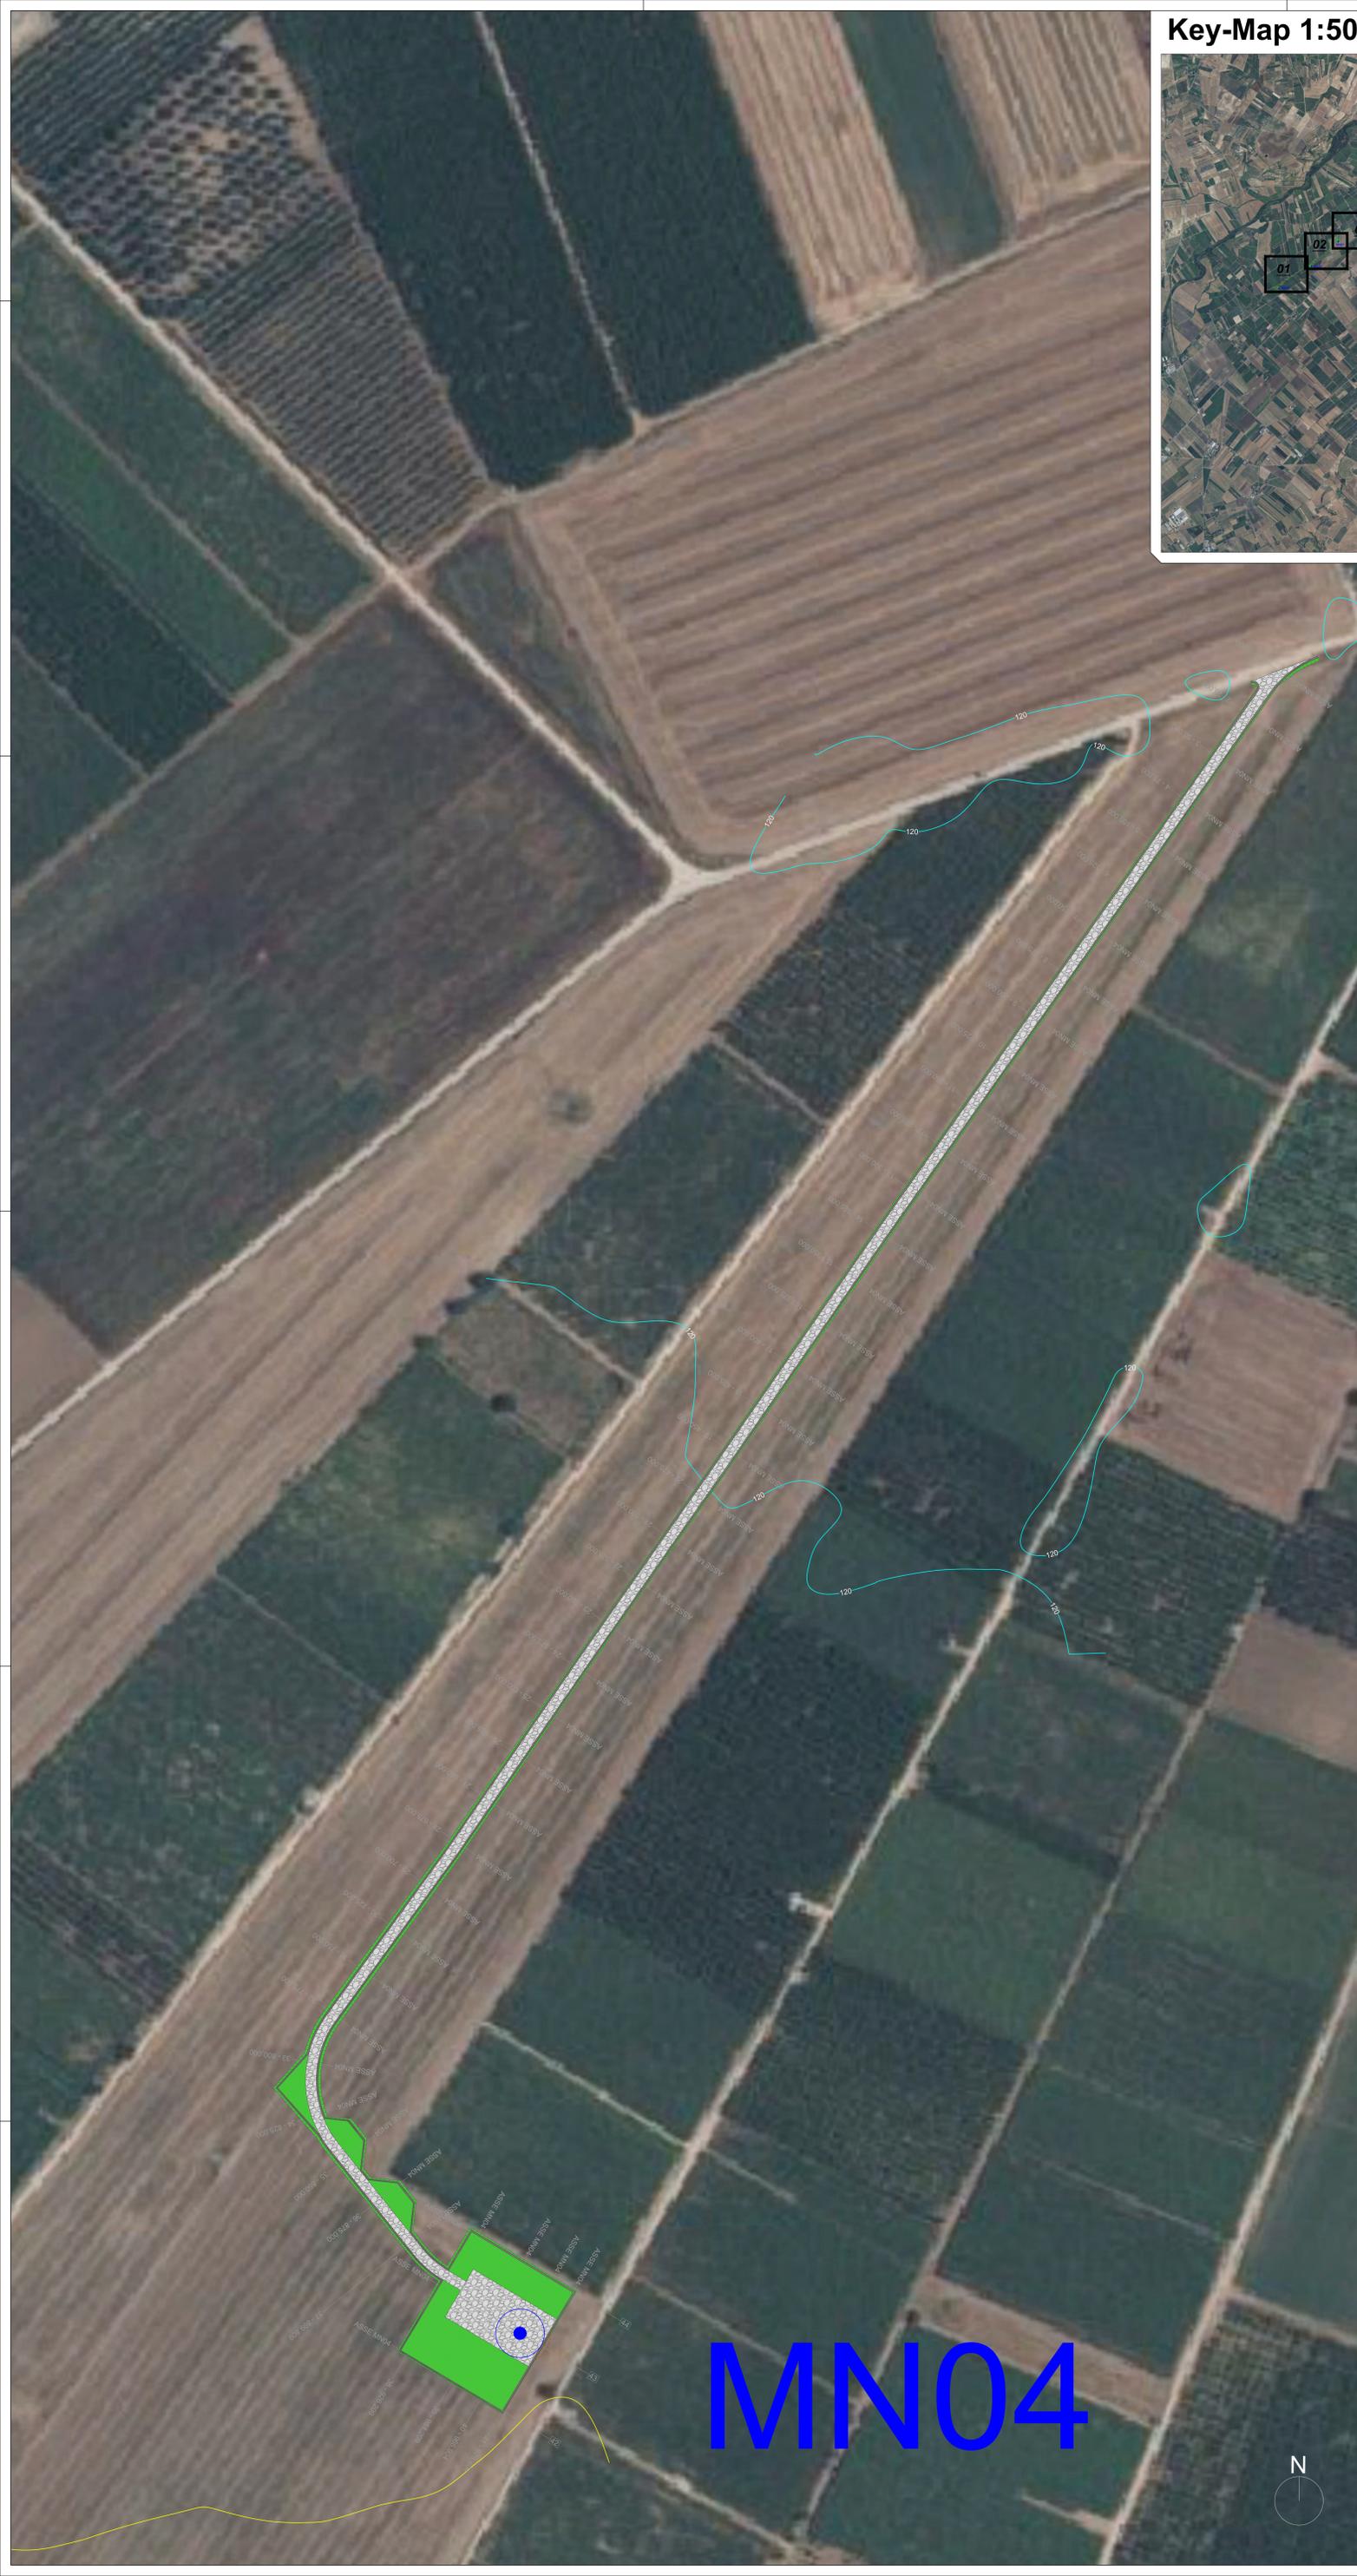

# MN04

 Regione Puglia		 Provincia di Andria-Barletta-Trani			
Committente:		G3MT WIND S.R.L. Piazza Europa, 14 87100 Cosenza (CS) - Italy Tel. centralino + 39 0984 408606			
Documento: <b>PROGETTO DEFINITIVO</b>					
Titolo del Progetto: <b>PARCO EOLICO "MINERVINO"</b>					
Elaborato: <b>Planimetria di Progetto Tav. 04</b>					
PROGETTO	DISCIPLINA	AMBITO	TIPO ELABORATO	PROGRESSIVO	SCALA
E-MIN	P	VB	PP	04	1:1000
NOME FILE: E-MIN-P-VB-PP-04_Planimetria di Progetto - Tav 04					
Progettazione: Ing. Saverio Pagliuso					
					
Ing. Mario Francesco Perri					
Ing. Giorgio Salatino					
Rev.	Data Revisione	Descrizione Revisione	Redatto	Controllato	Approvato
00	FEBBRAIO 2024	PRIMA EMISSIONE	GEMSA	GEMSA	

