

Regione
Puglia



Provincia di
Andria-Barletta-Trani



Committente:

GSMT WIND S.R.L
Piazza Europa, 14
87100 Cosenza (CS) - Italy
Tel. centralino + 39 0984 408606

Documento:

PROGETTO DEFINITIVO

Titolo del Progetto:

PARCO EOLICO "MINERVINO"

Elaborato:

Sezioni Trasversali Asse 03

PROGETTO	DISCIPLINA	AMBITO	TIPO ELABORATO	PROGRESSIVO	SCALA
E-MIN	P	VB	SZ	02	1:200

NOME FILE:

E-MIN-P-VB-SZ-02_Sezioni Trasversali Asse 03

Progettazione:



Ing. Saverio Pagliuso


Ing. Mario Francesco Perri

Ing. Giorgio Salatino

Rev:	Data Revisione	Descrizione Revisione	Redatto	Controllato	Approvato
00	FEBBRAIO 2024	PRIMA EMISSIONE	GEMSA	GEMSA	

SCAVI E BONIFICHE	
FOSSO	0,258 m ²
SOVRASTRUTTURA STRADALE	
CASSONETTO	4,162 m
MANUFATTI	
SCAVO PER PIATTAFORMA	2,183 m ²
SOVRASTRUTTURA FERROVIARIA	
AREA DI SCAVO	4,990 m

SEZIONE N.: 1
 QT. PROGETTO: 198,802
 DIST.PROG.: 0,000
 DIST.SUCC.: 25,000

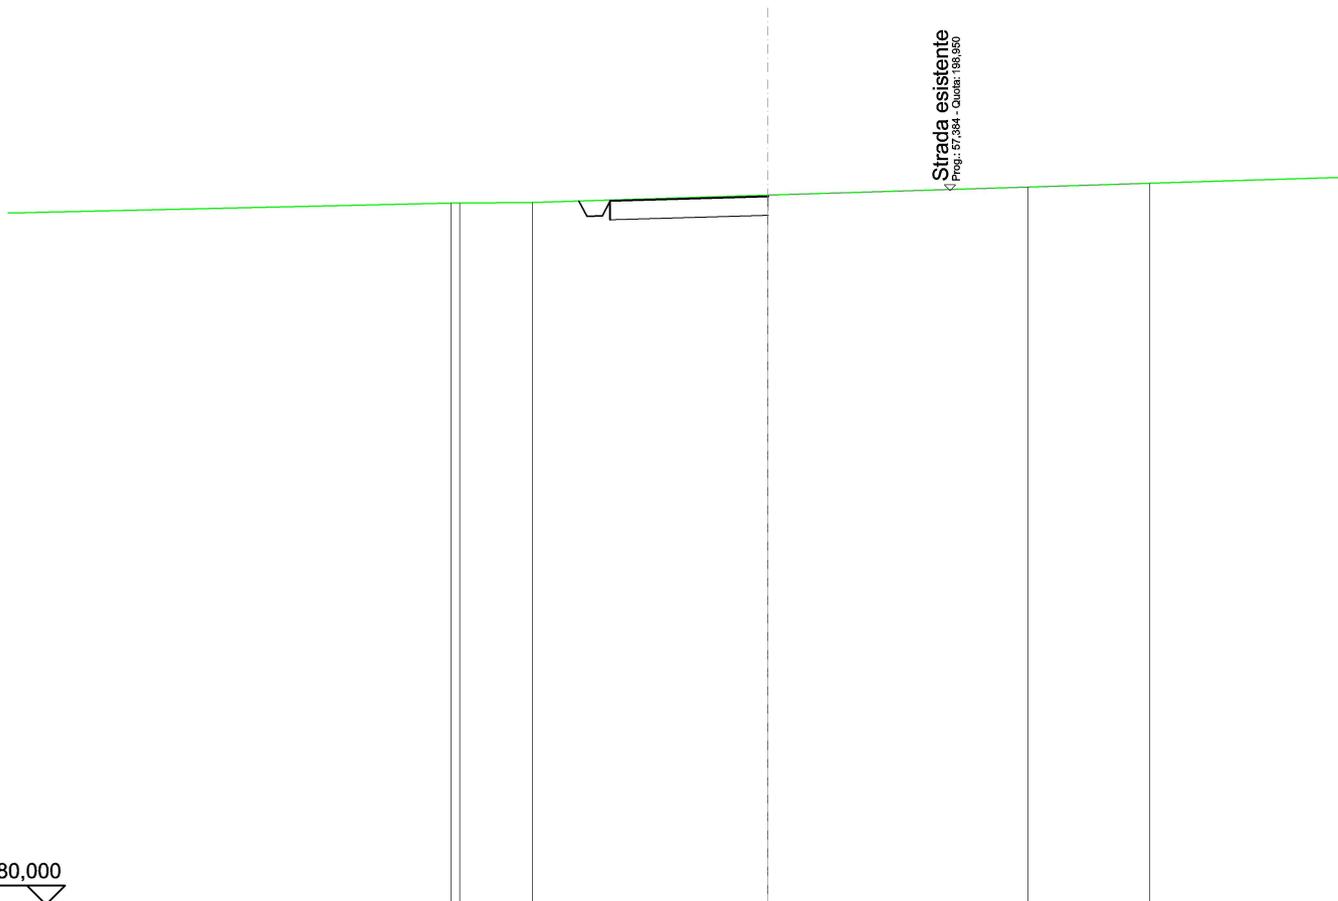


SCALA 1:200

QUOTE TERRENO	198,62	198,62	198,64	198,83	199,04	199,15
DIST.PARZIALI TERRENO		1,91	6,20	6,85	3,20	
QUOTE PROGETTO			198,68	198,80	198,80	198,80
DIST. PARZIALI PROGETTO						

SCAVI E BONIFICHE	
FOSSO	0,439 m ²
SOVRASTRUTTURA STRADALE	
CASSONETTO	5,000 m
MANUFATTI	
SCAVO PER PIATTAFORMA	2,335 m ²
SCAVO PER PARETI TRINCEA	0,000 m ²
RILEVATO PER SCARPATE	0,006 m ²
SOVRASTRUTTURA FERROVIARIA	
AREA DI SCAVO	6,554 m

SEZIONE N.: 2
 QT. PROGETTO: 199,716
 DIST.PROG.: 25,000
 DIST.PREC.: 25,000
 DIST.SUCC.: 25,000

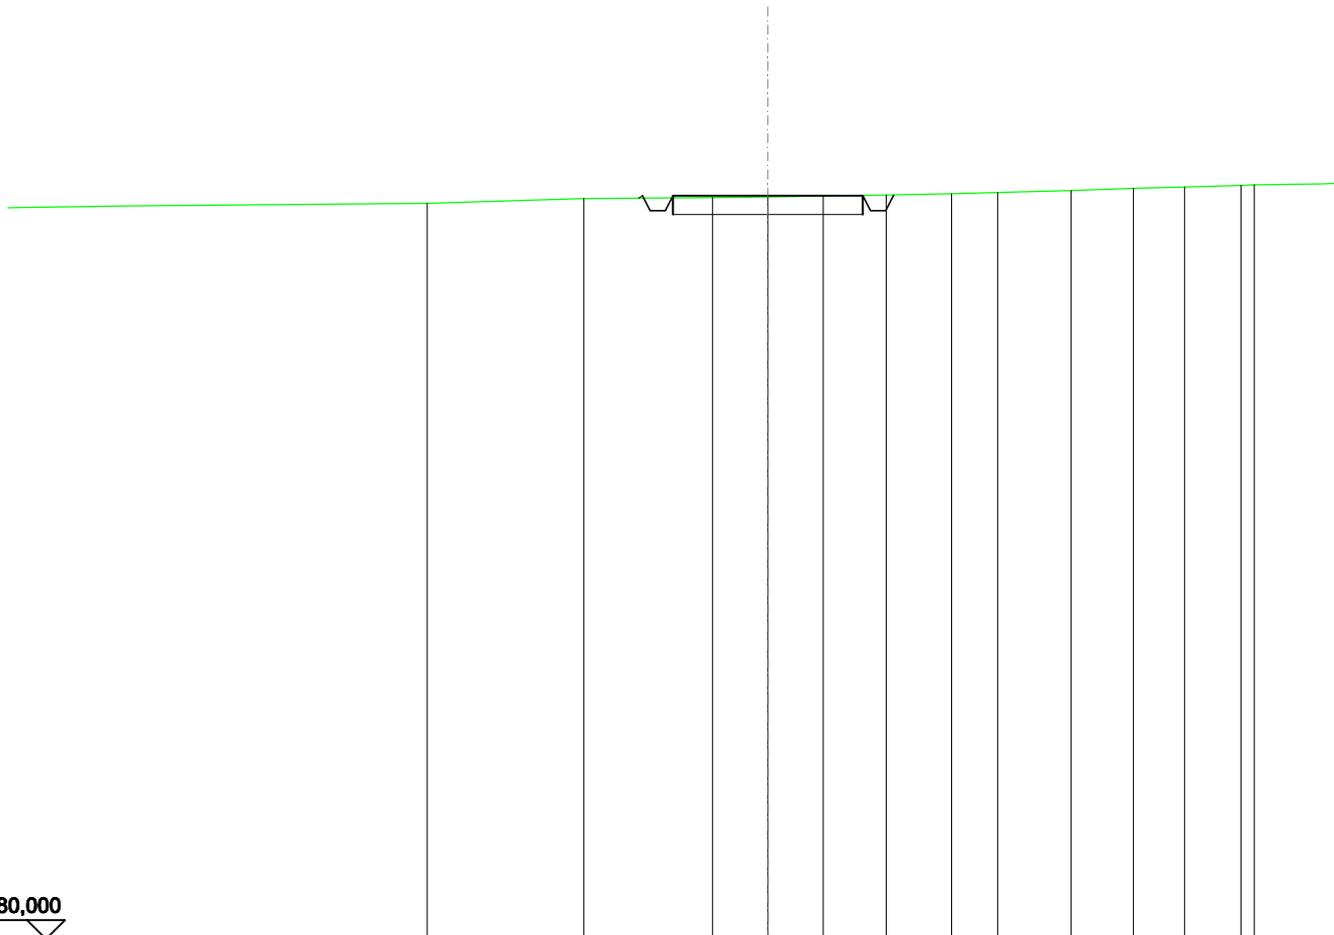


SCALA 1:200

QT.RIF. 180,000

QUOTE TERRENO	199,51	199,64	199,66	199,68	199,70	199,73	199,77	199,80	199,85	199,91	199,94
DIST.PARZIALI TERRENO	4,12	3,39	1,46	1,45	1,66	1,72	1,21	1,93	1,64	1,35	
QUOTE PROGETTO		199,65 199,72 199,32 199,32 199,72	199,72		199,72	199,32 199,32 199,72 199,73					
DIST. PARZIALI PROGETTO			5,00								

SCAVI E BONIFICHE	
FOSSO	0,293 m ²
SOVRASTRUTTURA STRADALE	
CASSONETTO	5,000 m
MANUFATTI	
SCAVO PER PIATTAFORMA	1,862 m ²
RILEVATO PER SCARPATE	0,046 m ²
SOVRASTRUTTURA FERROVIARIA	
AREA DI SCAVO	6,343 m

SEZIONE N.: 3
 QT. PROGETTO: 200,707
 DIST.PROG.: 50,000
 DIST.PREC.: 25,000
 DIST.SUCC.: 25,000

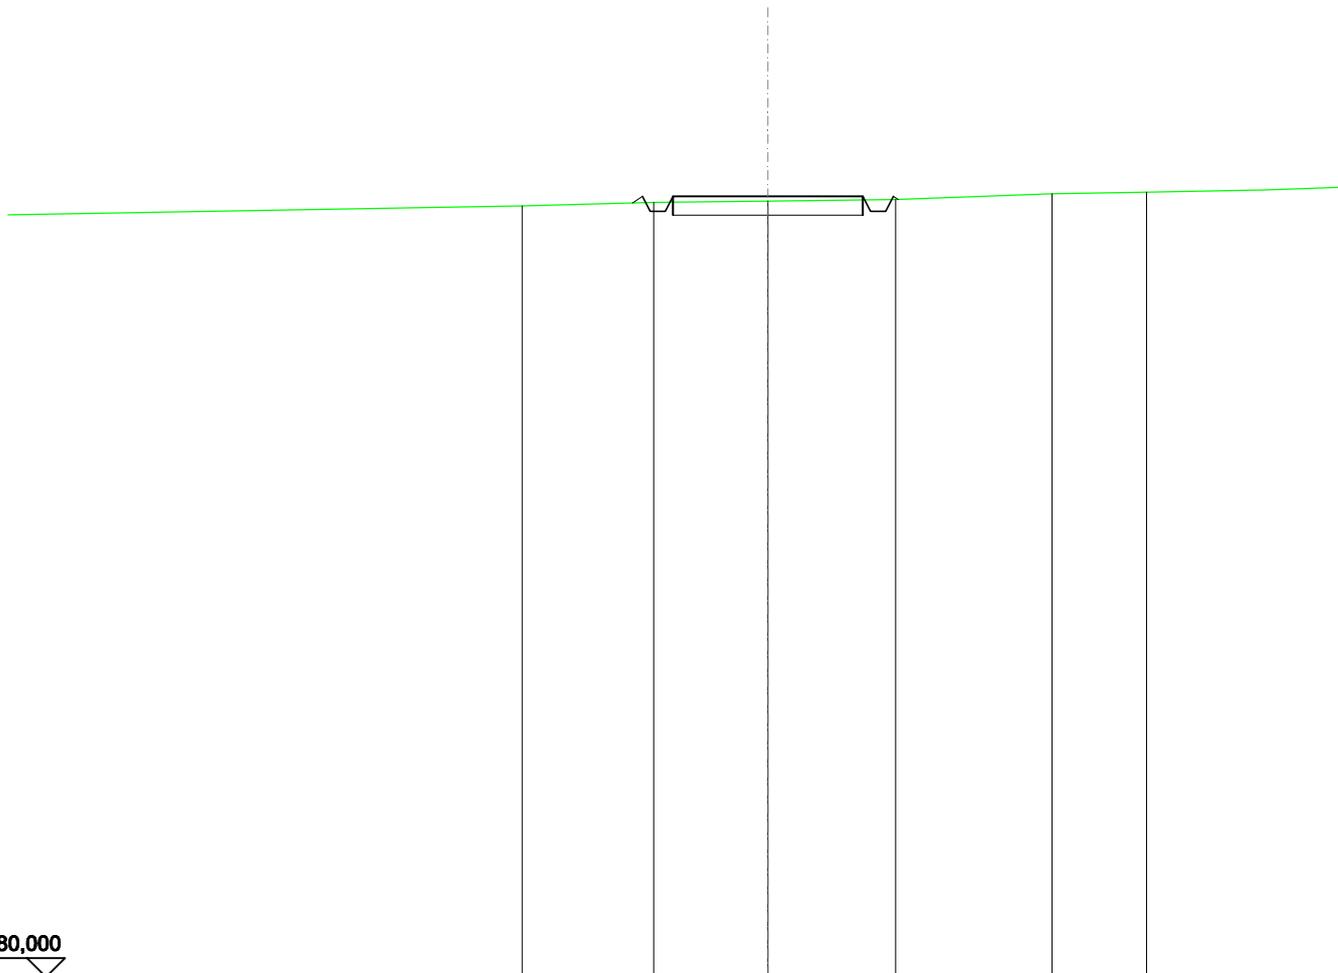


SCALA 1:200

QT.RIF. 180,000

QUOTE TERRENO	200,45	200,54	200,58	200,62	200,77	200,81
DIST.PARZIALI TERRENO		3,46	3,00	3,36	4,11	2,49
QUOTE PROGETTO		200,53 200,71 200,31 200,71	200,71	200,71 200,31 200,71 200,62		
DIST. PARZIALI PROGETTO			5,00			

SCAVI E BONIFICHE	
FOSSO	0,130 m ²
SOVRASTRUTTURA STRADALE	
CASSONETTO	5,000 m
MANUFATTI	
SCAVO PER PIATTAFORMA	1,178 m ²
RILEVATO PER SCARPATE	0,182 m ²
SOVRASTRUTTURA FERROVIARIA	
AREA DI SCAVO	6,073 m

SEZIONE N.: 4
 QT. PROGETTO: 201,697
 DIST.PROG.: 75,000
 DIST.PREC.: 25,000
 DIST.SUCC.: 25,000

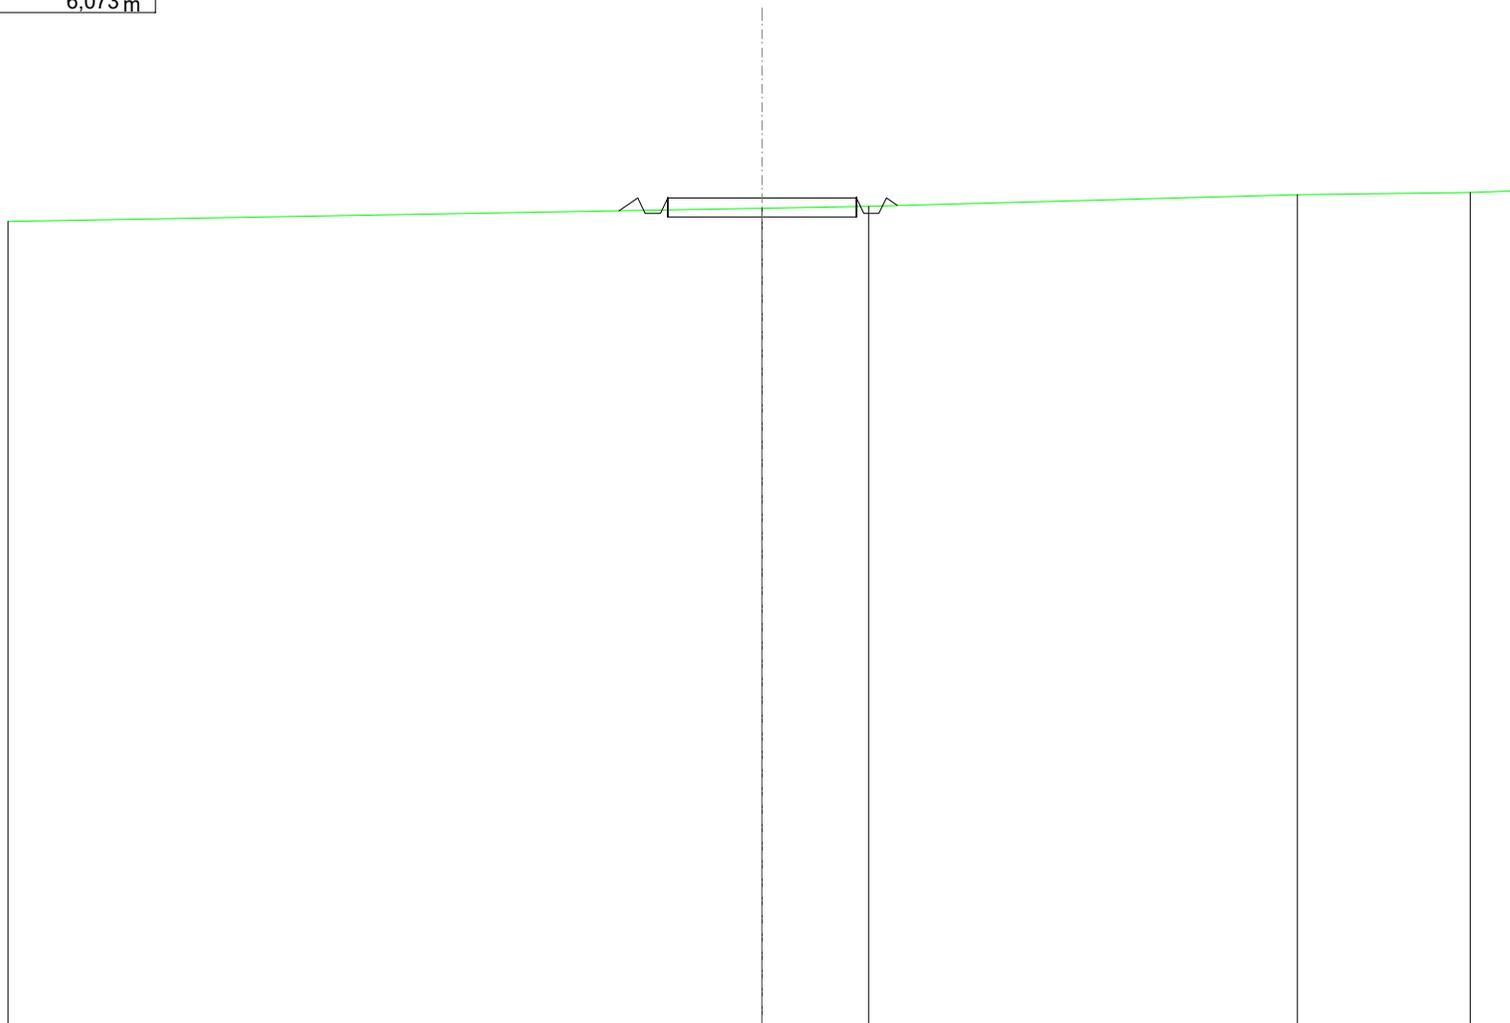


SCALA 1:200

QT.RIF. 179,883

QUOTE TERRENO	201,08		201,43	201,48		201,79	201,84	201,89	
DIST.PARZIALI TERRENO		20,00		2,82		11,38		4,59	1,21
QUOTE PROGETTO			201,70	201,70	201,30	201,30	201,70	201,50	
DIST. PARZIALI PROGETTO			5,00		0,50				

SCAVI E BONIFICHE	
FOSSO	0,165 m ²
SOVRASTRUTTURA STRADALE	
CASSONETTO	5,000 m
MANUFATTI	
SCAVO PER PIATTAFORMA	1,316 m ²
RILEVATO PER SCARPATE	0,168 m ²
SOVRASTRUTTURA FERROVIARIA	
AREA DI SCAVO	6,127 m

SEZIONE N.: 5
 QT. PROGETTO: 202,422
 DIST.PROG.: 100,000
 DIST.PREC.: 25,000
 DIST.SUCC.: 25,000

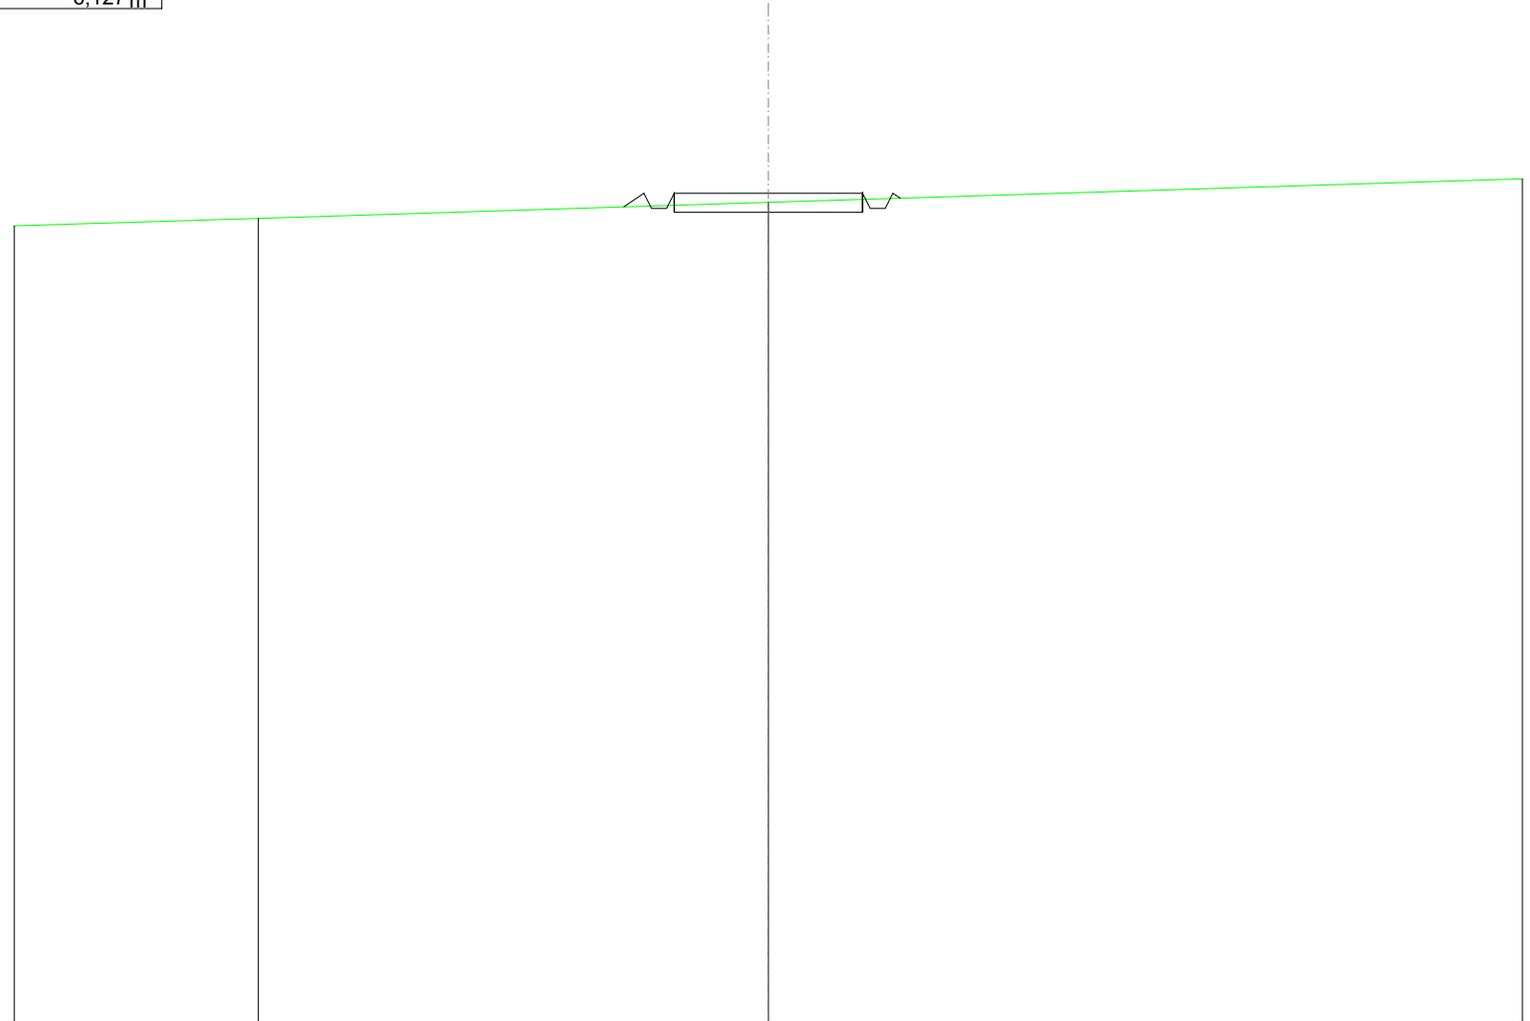

SCALA 1:200


QT.RIF. 180,589

QUOTE TERRENO	201,57	201,77	202,19	202,81
DIST.PARZIALI TERRENO	6,47	13,53	20,00	
QUOTE PROGETTO			202,42	202,42
DIST. PARZIALI PROGETTO			5,00	

202,07
 202,42
 202,02
 202,02
 202,42
 0,53
 202,42
 202,02
 202,02
 202,42
 202,29

SCAVI E BONIFICHE	
FOSSO	0,177 m ²
SOVRASTRUTTURA STRADALE	
CASSONETTO	5,000 m
MANUFATTI	
SCAVO PER PIATTAFORMA	1,348 m ²
RILEVATO PER SCARPATE	0,173 m ²
SOVRASTRUTTURA FERROVIARIA	
AREA DI SCAVO	6,140 m

SEZIONE N.: 6
 QT. PROGETTO: 202,937
 DIST.PROG.: 125,000
 DIST.PREC.: 25,000
 DIST.SUCC.: 25,000

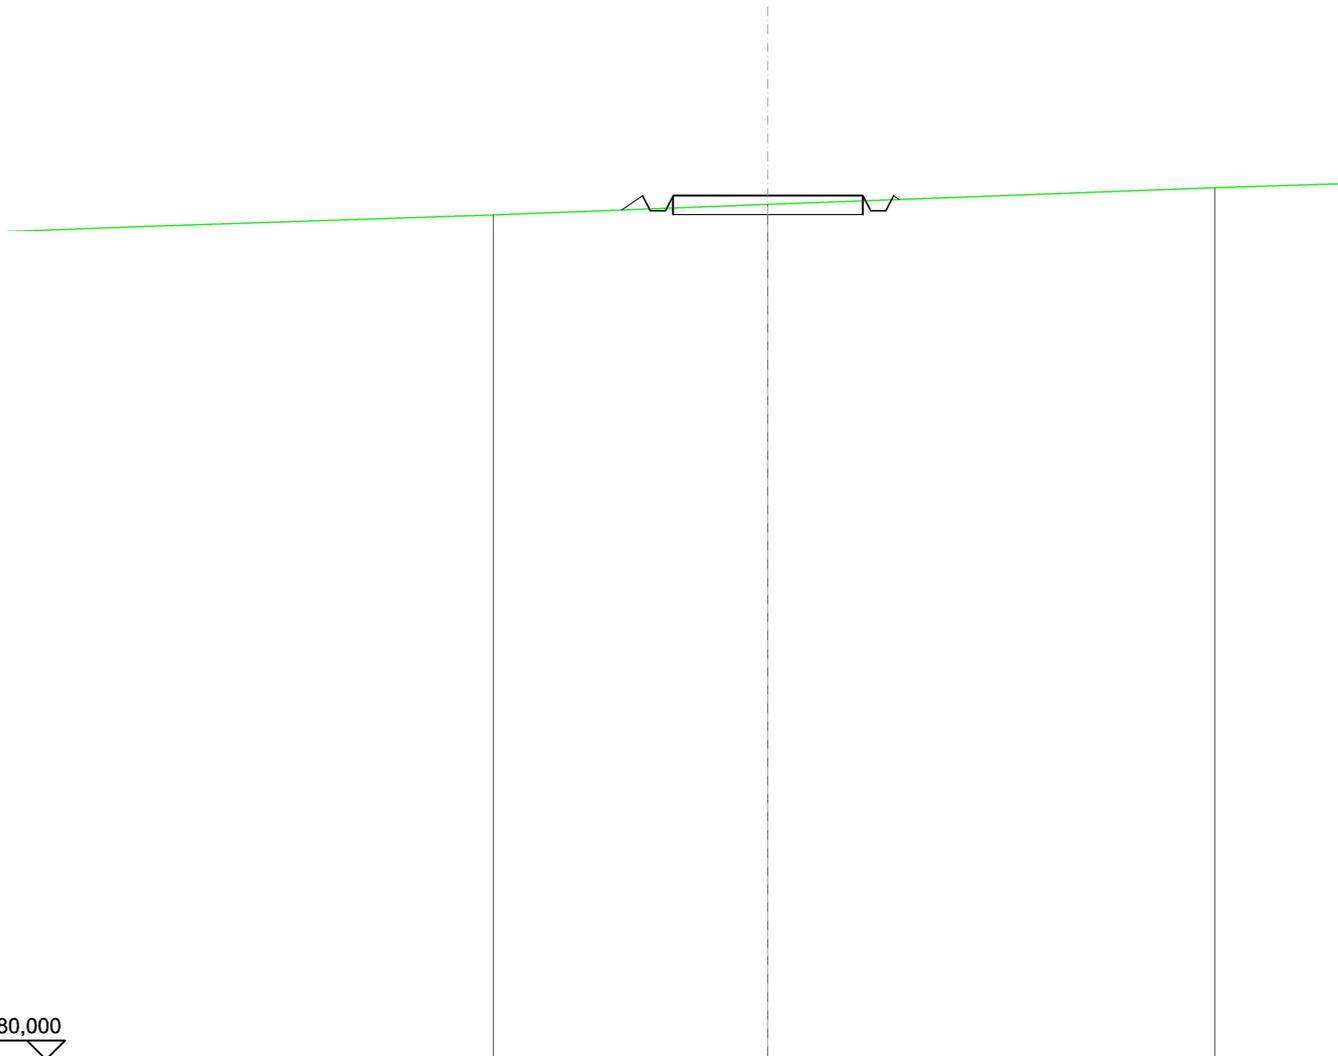

SCALA 1:200


QT.RIF. 180,000

QUOTE TERRENO	202,43	202,71	203,15
DIST.PARZIALI TERRENO		7,22	11,76
QUOTE PROGETTO		202,94	202,94
DIST. PARZIALI PROGETTO		5,00	

202,56
 202,94
 202,54
 202,54
 202,94
 202,94
 202,54
 202,54
 202,94
 202,84

SCAVI E BONIFICHE	
FOSSO	0,111 m ²
SOVRASTRUTTURA STRADALE	
CASSONETTO	5,000 m
MANUFATTI	
SCAVO PER PIATTAFORMA	1,019 m ²
RILEVATO PER SCARPATE	0,288 m ²
SOVRASTRUTTURA FERROVIARIA	
AREA DI SCAVO	5,619 m

SEZIONE N.: 7
 QT. PROGETTO: 203,452
 DIST.PROG.: 150,000
 DIST.PREC.: 25,000
 DIST.SUCC.: 25,000

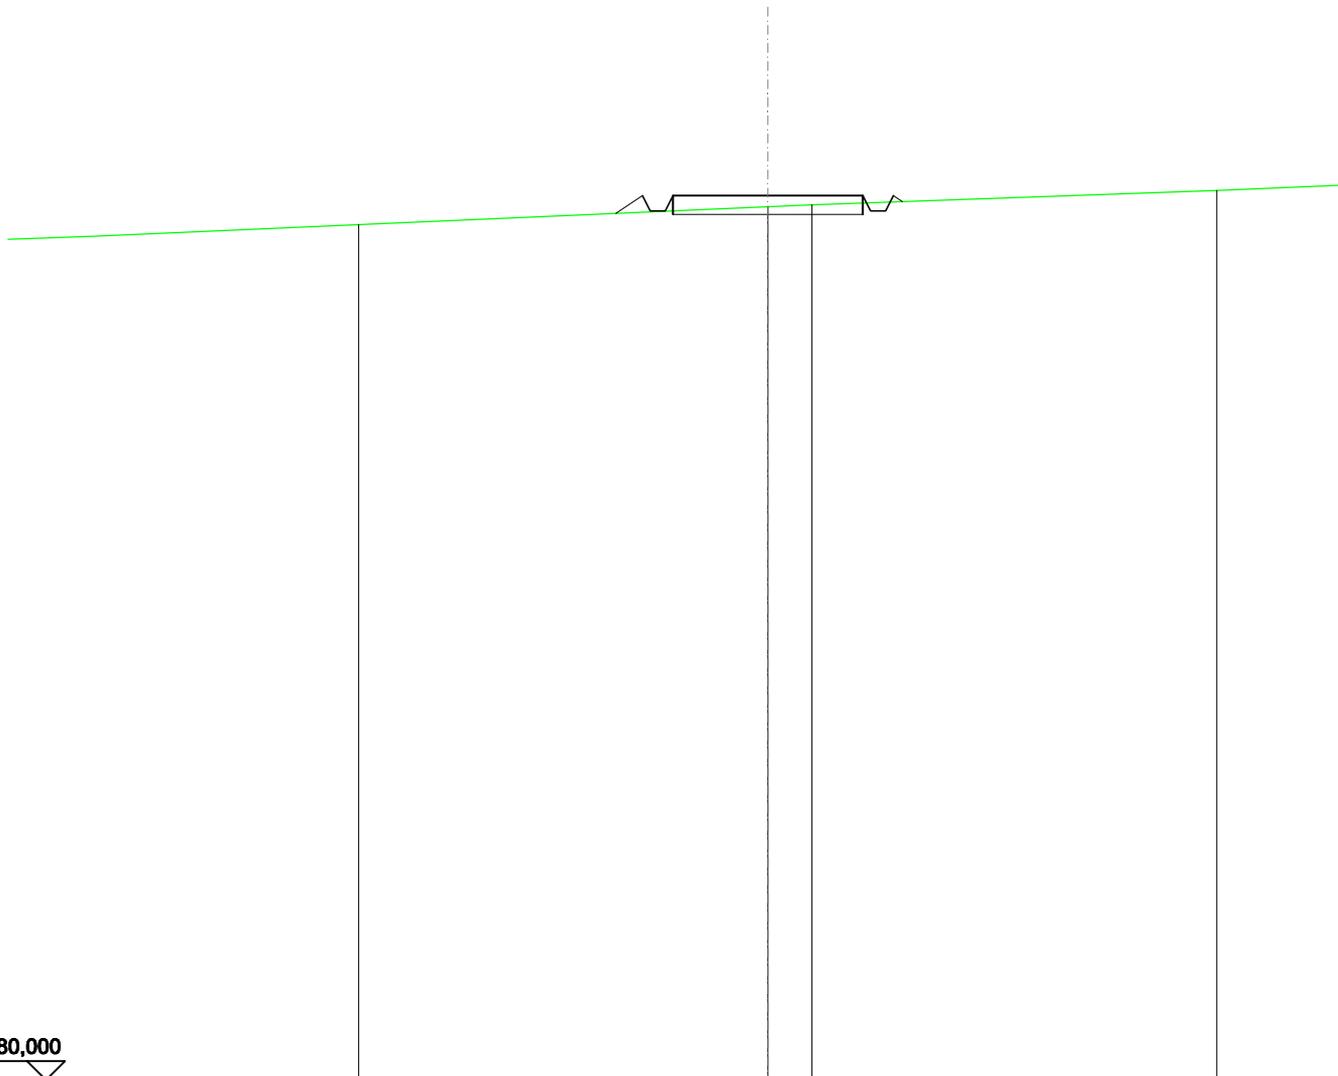


SCALA 1:200

QT.RIF. 180,000

QUOTE TERRENO	202,69		203,16	203,21	203,59
DIST.PARZIALI TERRENO		10,77	1,16		10,65
QUOTE PROGETTO			203,45	203,45	203,29
DIST. PARZIALI PROGETTO			5,00		

SCAVI E BONIFICHE	
FOSSO	0,063 m ²
RILEVATI	
RILEVATO	0,001 m ²
SOVRASTRUTTURA STRADALE	
CASSONETTO	5,000 m
MANUFATTI	
SCAVO PER PIATTAFORMA	0,523 m ²
RILEVATO PER SCARPATE	0,496 m ²
SOVRASTRUTTURA FERROVIARIA	
AREA DI SCAVO	5,371 m

SEZIONE N.: 8
 QT. PROGETTO: 203,909
 DIST.PROG.: 175,000
 DIST.PREC.: 25,000
 DIST.SUCC.: 25,000

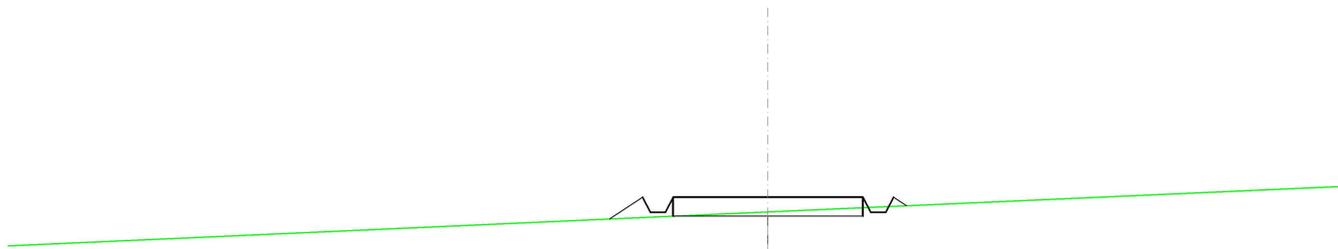

SCALA 1:200


QT.RIF. 180,000

QUOTE TERRENO									203,51
DIST.PARZIALI TERRENO									
QUOTE PROGETTO									
DIST. PARZIALI PROGETTO									

0,87 | 203,33 | 203,91 | 203,51 | 203,51 | 203,51 | 203,91 | 203,91 | 203,91 | 203,68 | 5,00 | 203,91 | 203,91 | 203,51 | 203,51 | 203,91 | 203,68

SCAVI E BONIFICHE	
FOSSO	0,076 m ²
RILEVATI	
RILEVATO	0,009 m ²
SOVRASTRUTTURA STRADALE	
CASSONETTO	5,000 m
MANUFATTI	
SCAVO PER PIATTAFORMA	0,524 m ²
RILEVATO PER SCARPATE	0,534 m ²
SOVRASTRUTTURA FERROVIARIA	
AREA DI SCAVO	4,972 m


SEZIONE N.: 9
 QT. PROGETTO: 203,961
 DIST.PROG.: 200,000
 DIST.PREC.: 25,000
 DIST.SUCC.: 25,000

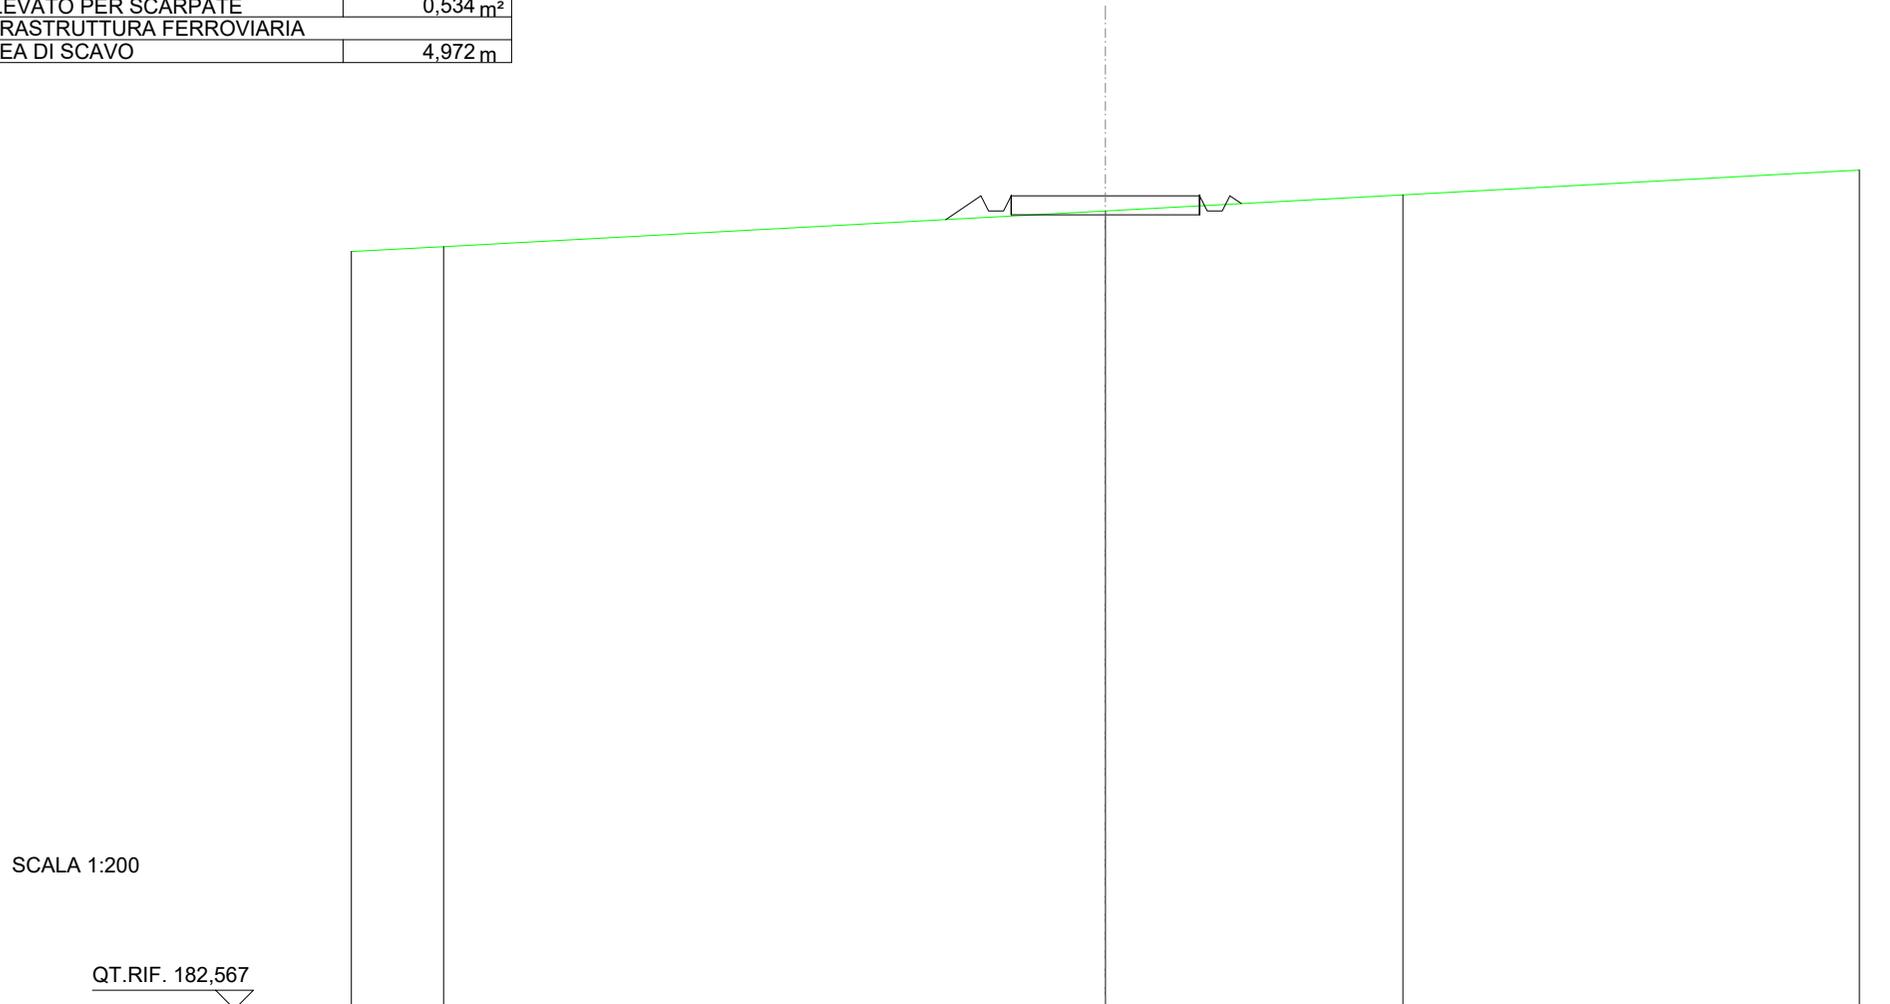

QUOTE TERRENO	202,50	202,62		203,56		203,99		204,64
DIST.PARZIALI TERRENO	2,45		17,55		7,89		12,11	
QUOTE PROGETTO				203,34	203,96	203,56	203,96	203,76
DIST. PARZIALI PROGETTO				0,94		5,00		

SCAVI E BONIFICHE	
FOSSO	0,141 m ²
SOVRASTRUTTURA STRADALE	
CASSONETTO	5,000 m
MANUFATTI	
SCAVO PER PIATTAFORMA	1,016 m ²
RILEVATO PER SCARPATE	0,332 m ²
SOVRASTRUTTURA FERROVIARIA	
AREA DI SCAVO	5,664 m

SEZIONE N.: 10
 QT. PROGETTO: 204,012
 DIST.PROG.: 225,000
 DIST.PREC.: 25,000
 DIST.SUCC.: 25,000

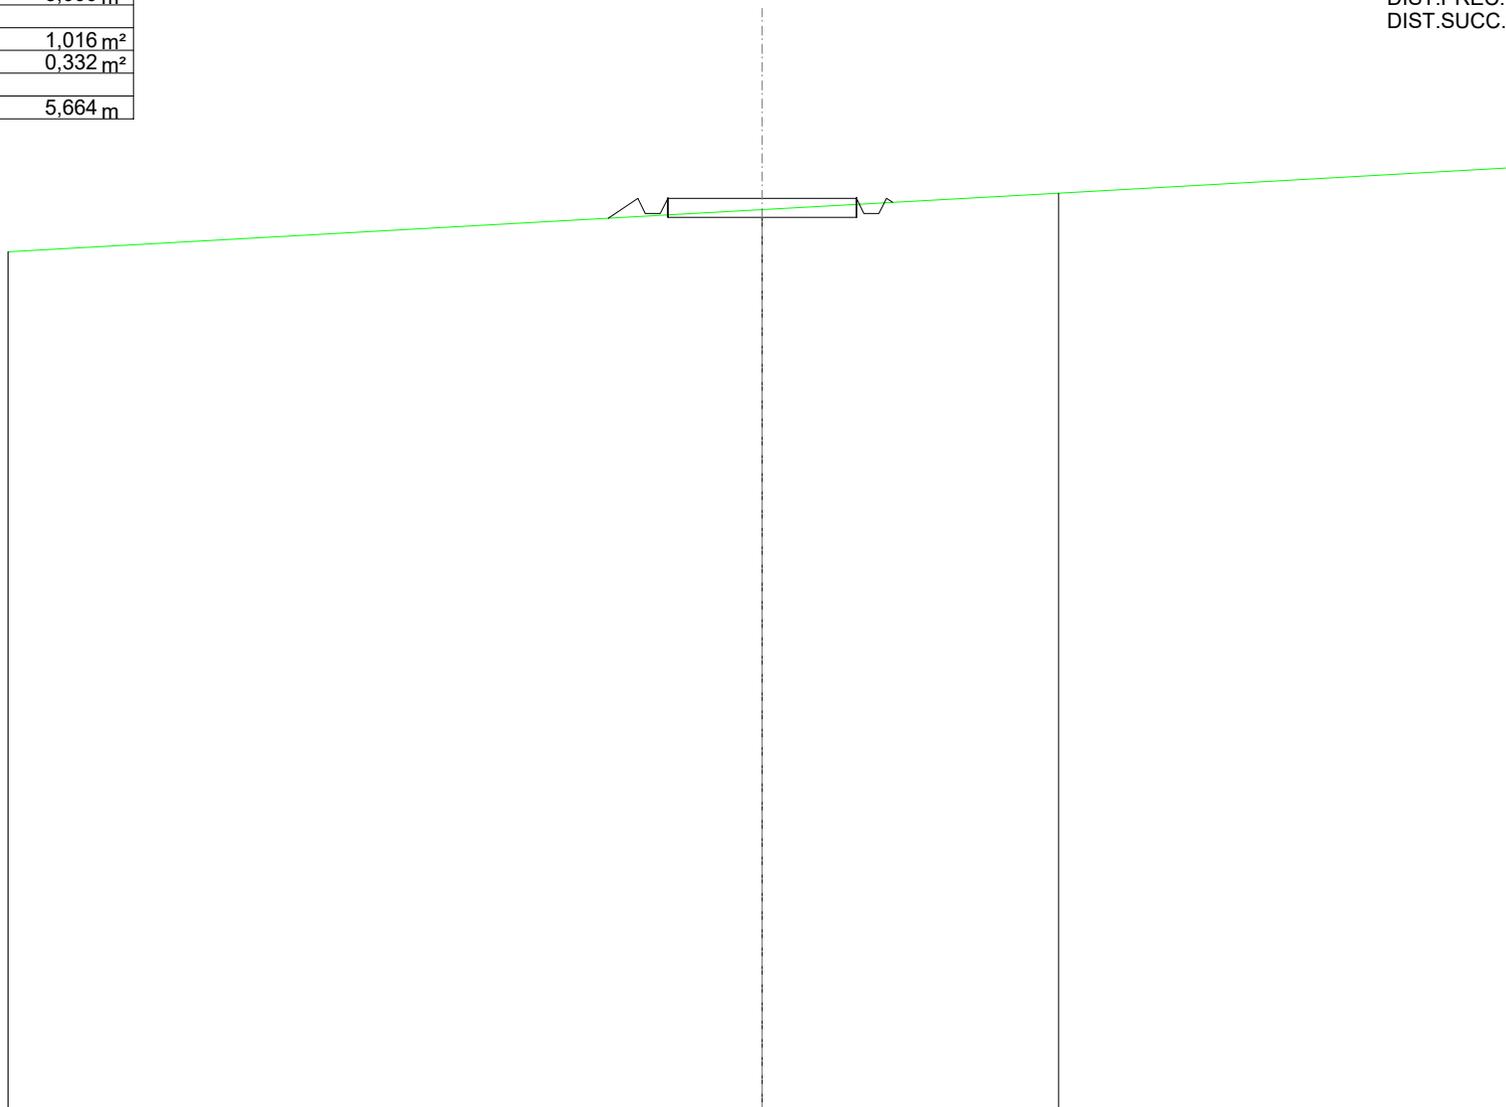


SCALA 1:200

QT.RIF. 180,000

QUOTE TERRENO	202,61	203,71	204,15	204,83
DIST.PARZIALI TERRENO	20,00	7,86	12,14	
QUOTE PROGETTO		203,49 204,01 203,61 203,61 204,01	204,01 204,01 203,61 204,01 203,91	
DIST. PARZIALI PROGETTO		0,78 0,78 0,78 0,78 0,78	5,00	

SCAVI E BONIFICHE	
FOSSO	0,147 m ²
SOVRASTRUTTURA STRADALE	
CASSONETTO	5,000 m
MANUFATTI	
SCAVO PER PIATTAFORMA	1,040 m ²
RILEVATO PER SCARPATE	0,330 m ²
SOVRASTRUTTURA FERROVIARIA	
AREA DI SCAVO	5,674 m

SEZIONE N.: 11
 QT. PROGETTO: 204,062
 DIST.PROG.: 250,000
 DIST.PREC.: 25,000
 DIST.SUCC.: 25,000

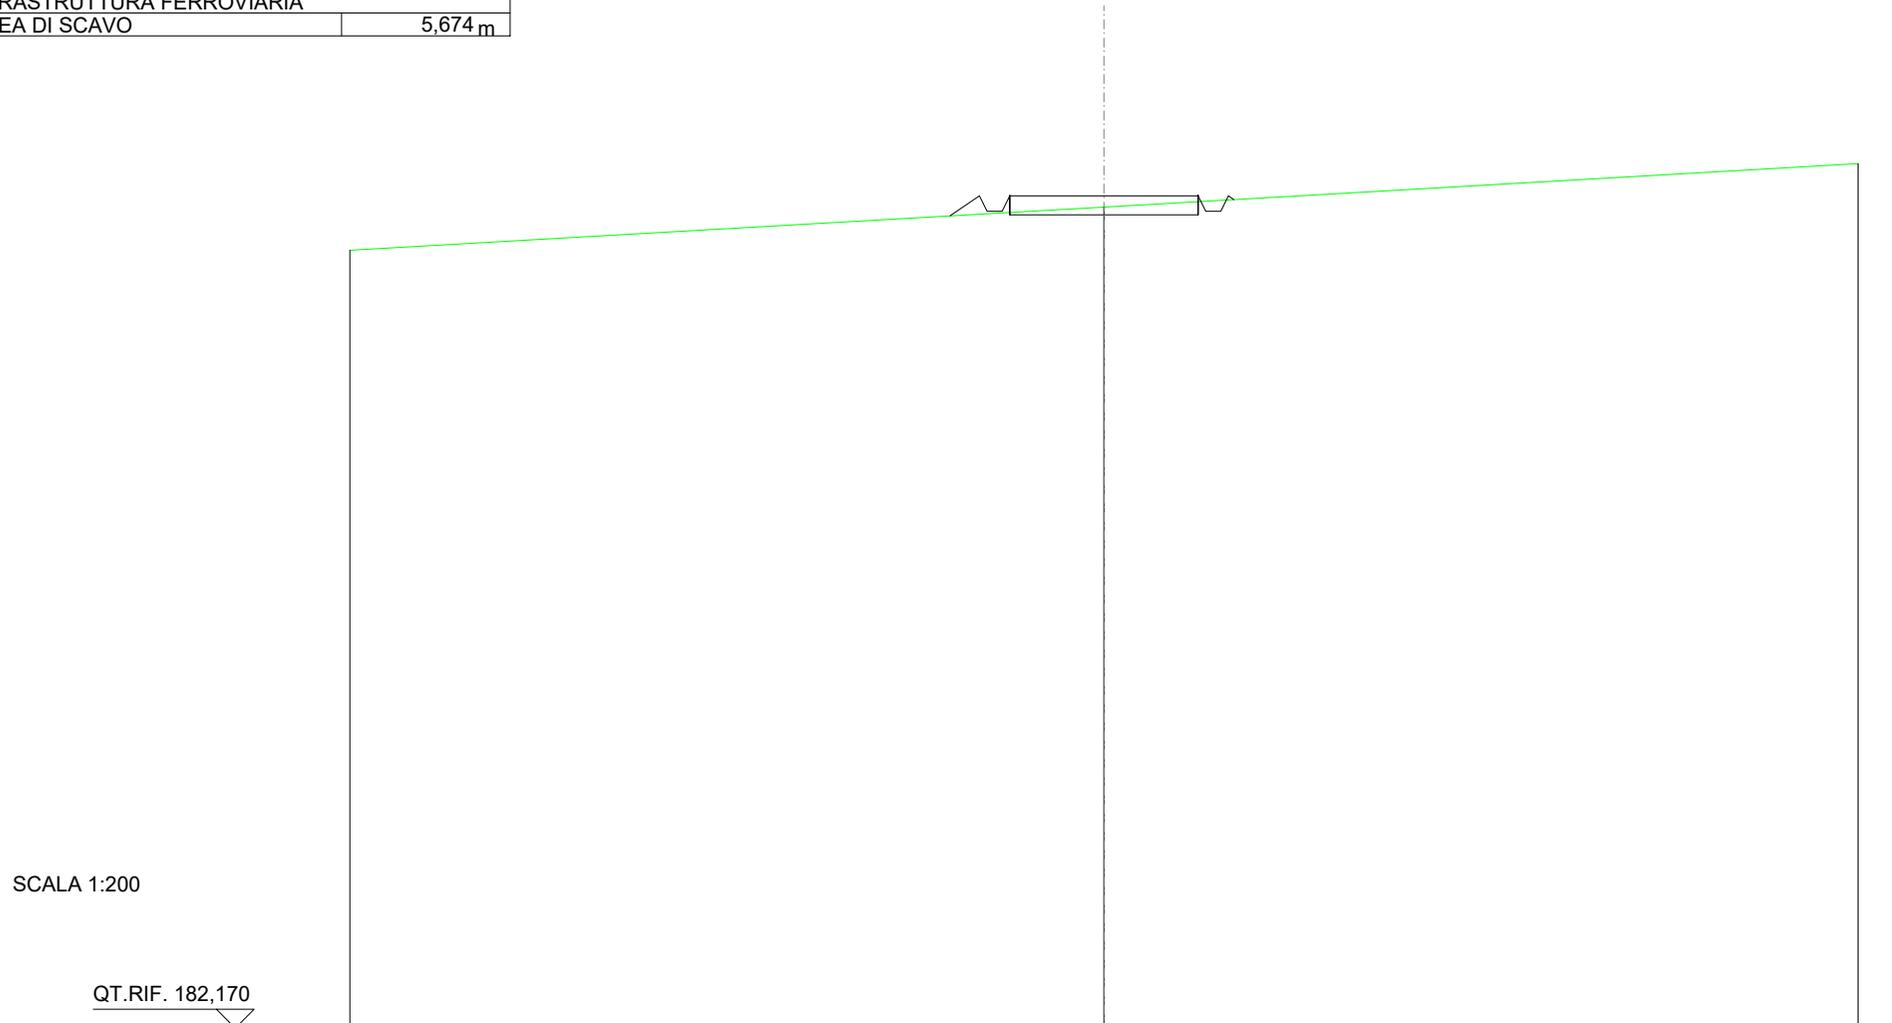


SCALA 1:200

QT.RIF. 182,170

QUOTE TERRENO	202,63		203,77		204,91
DIST.PARZIALI TERRENO		20,00		20,00	
QUOTE PROGETTO			203,54 204,06 203,66 204,06	204,06	204,06 203,66 203,66 204,06 203,97
DIST. PARZIALI PROGETTO			0,79	5,00	

SCAVI E BONIFICHE	
FOSSO	0,091 m ²
RILEVATI	
RILEVATO	0,003 m ²
SOVRASTRUTTURA STRADALE	
CASSONETTO	5,000 m
MANUFATTI	
SCAVO PER PIATTAFORMA	0,615 m ²
RILEVATO PER SCARPATE	0,499 m ²
SOVRASTRUTTURA FERROVIARIA	
AREA DI SCAVO	5,279 m

SEZIONE N.: 12
 QT. PROGETTO: 204,112
 DIST.PROG.: 275,000
 DIST.PREC.: 25,000
 DIST.SUCC.: 25,000

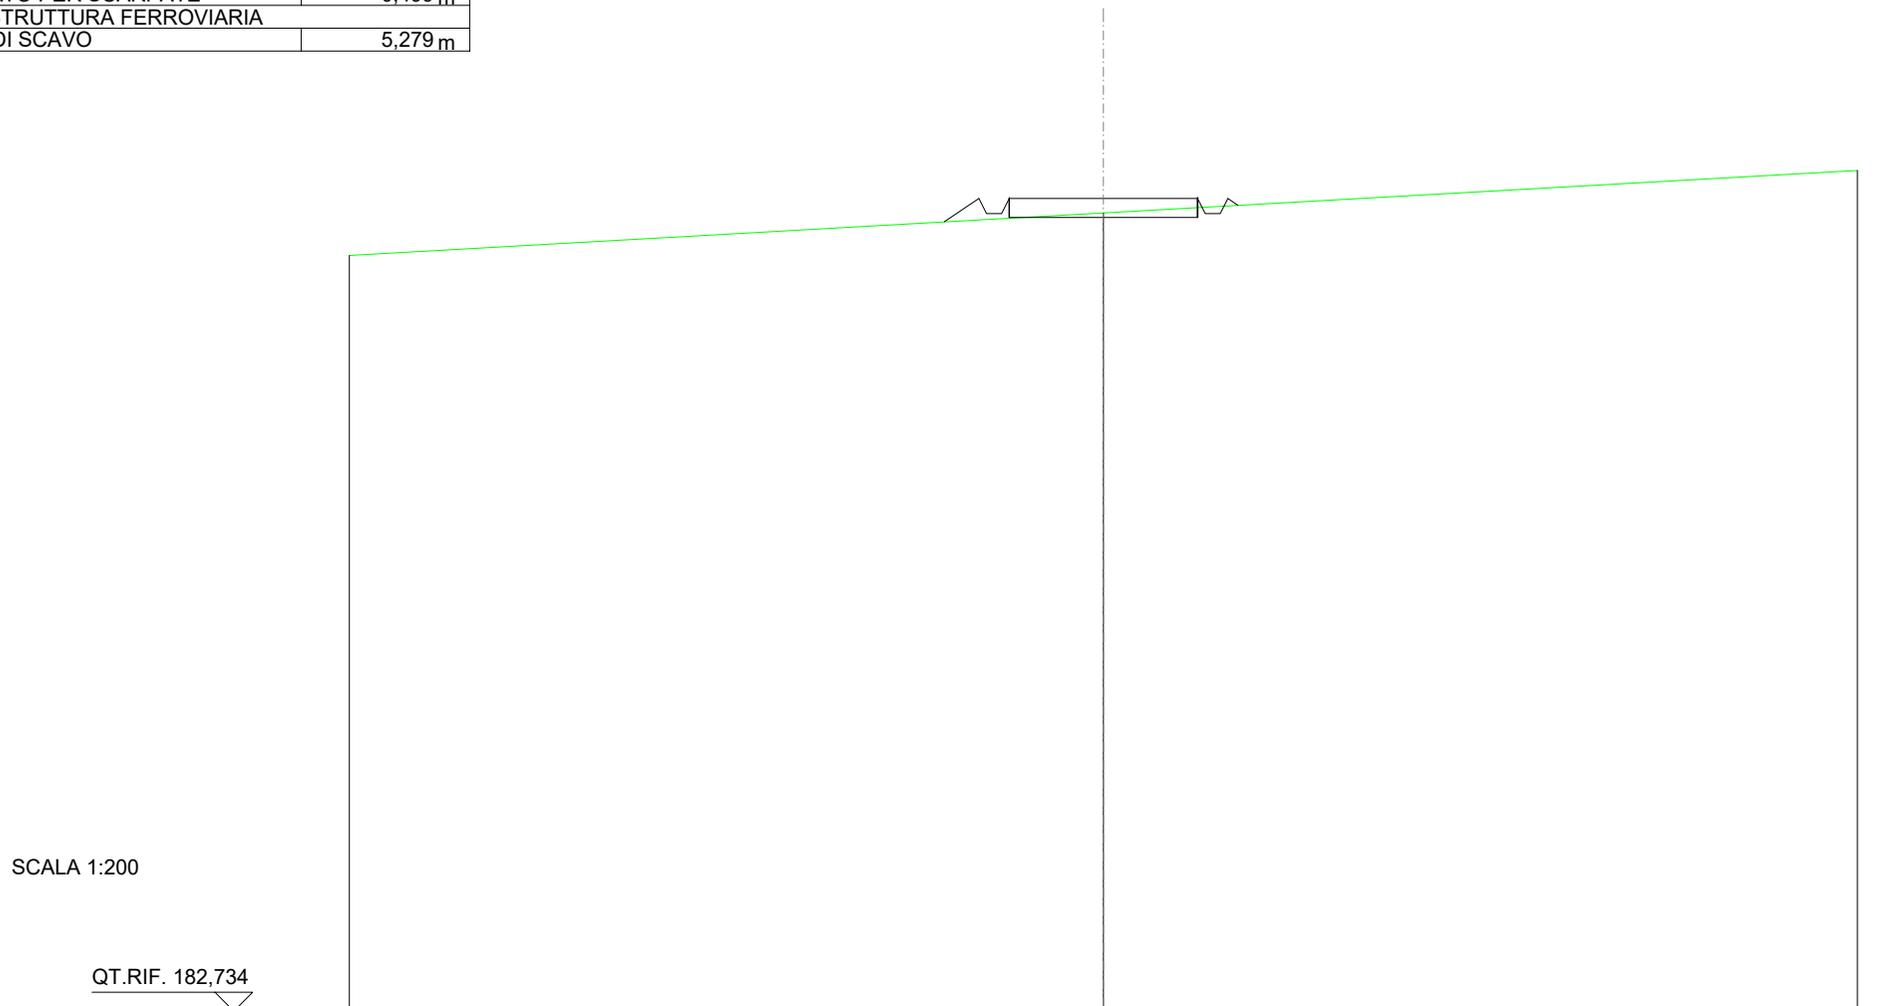


SCALA 1:200

QT.RIF. 182,734

QUOTE TERRENO	202,62		203,73		204,85
DIST.PARZIALI TERRENO		20,00		20,00	
QUOTE PROGETTO			203,50	204,11	203,71
DIST. PARZIALI PROGETTO			0,92	5,00	0,92

SCAVI E BONIFICHE	
FOSSO	0,115 m ²
SOVRASTRUTTURA STRADALE	
CASSONETTO	5,000 m
MANUFATTI	
SCAVO PER PIATTAFORMA	0,816 m ²
RILEVATO PER SCARPATE	0,412 m ²
SOVRASTRUTTURA FERROVIARIA	
AREA DI SCAVO	5,625 m


SEZIONE N.: 13
 QT. PROGETTO: 204,162
 DIST.PROG.: 300,000
 DIST.PREC.: 25,000
 DIST.SUCC.: 25,000

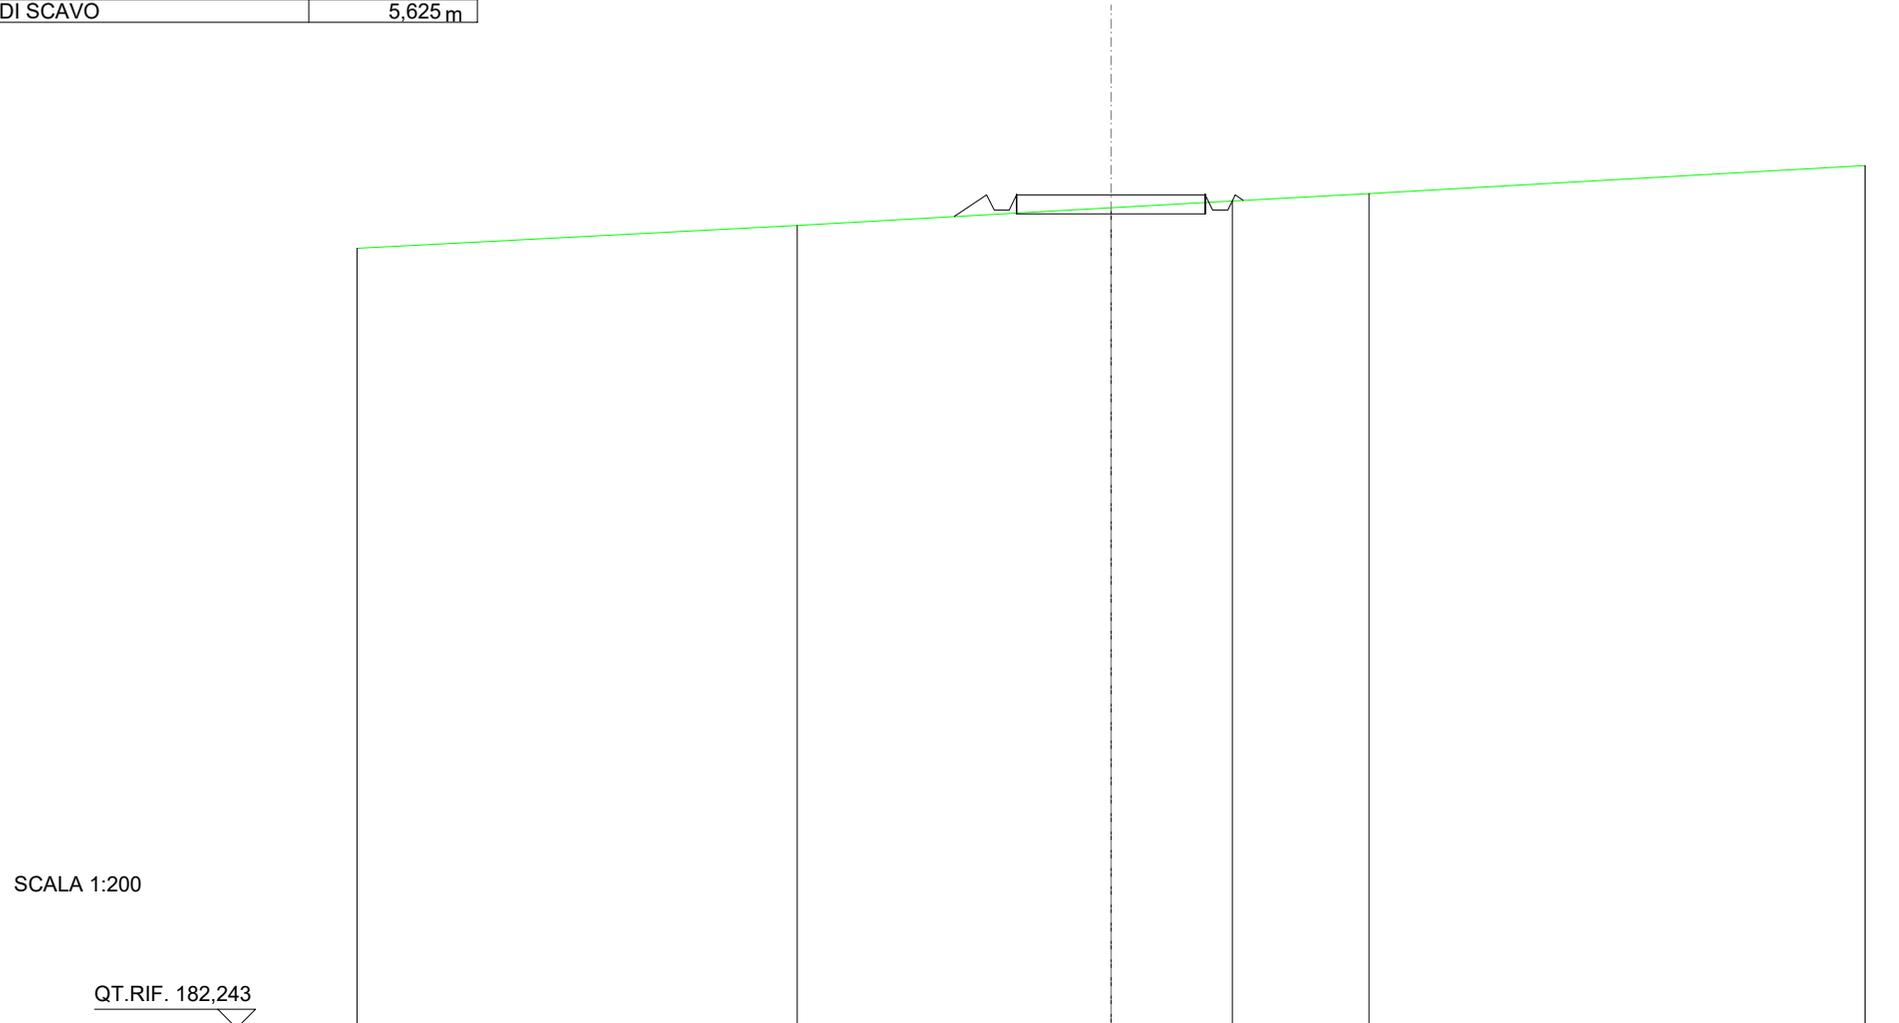

QUOTE TERRENO	202,75	203,36	203,83	204,01	204,20	204,93
DIST.PARZIALI TERRENO	11,68	8,32	3,22	3,63	13,15	
QUOTE PROGETTO			203,59 204,16 203,76 203,76 204,16	204,16	204,16 203,76 203,76 204,16 204,02	
DIST. PARZIALI PROGETTO			0,85	5,00		


SCAVI E BONIFICHE	
FOSSO	0,092 m ²
SOVRASTRUTTURA STRADALE	
CASSONETTO	5,000 m
MANUFATTI	
SCAVO PER PIATTAFORMA	0,780 m ²
RILEVATO PER SCARPATE	0,384 m ²
SOVRASTRUTTURA FERROVIARIA	
AREA DI SCAVO	5,587 m

SEZIONE N.: 14
 QT. PROGETTO: 204,202
 DIST.PROG.: 325,000
 DIST.PREC.: 25,000
 DIST.SUCC.: 25,000

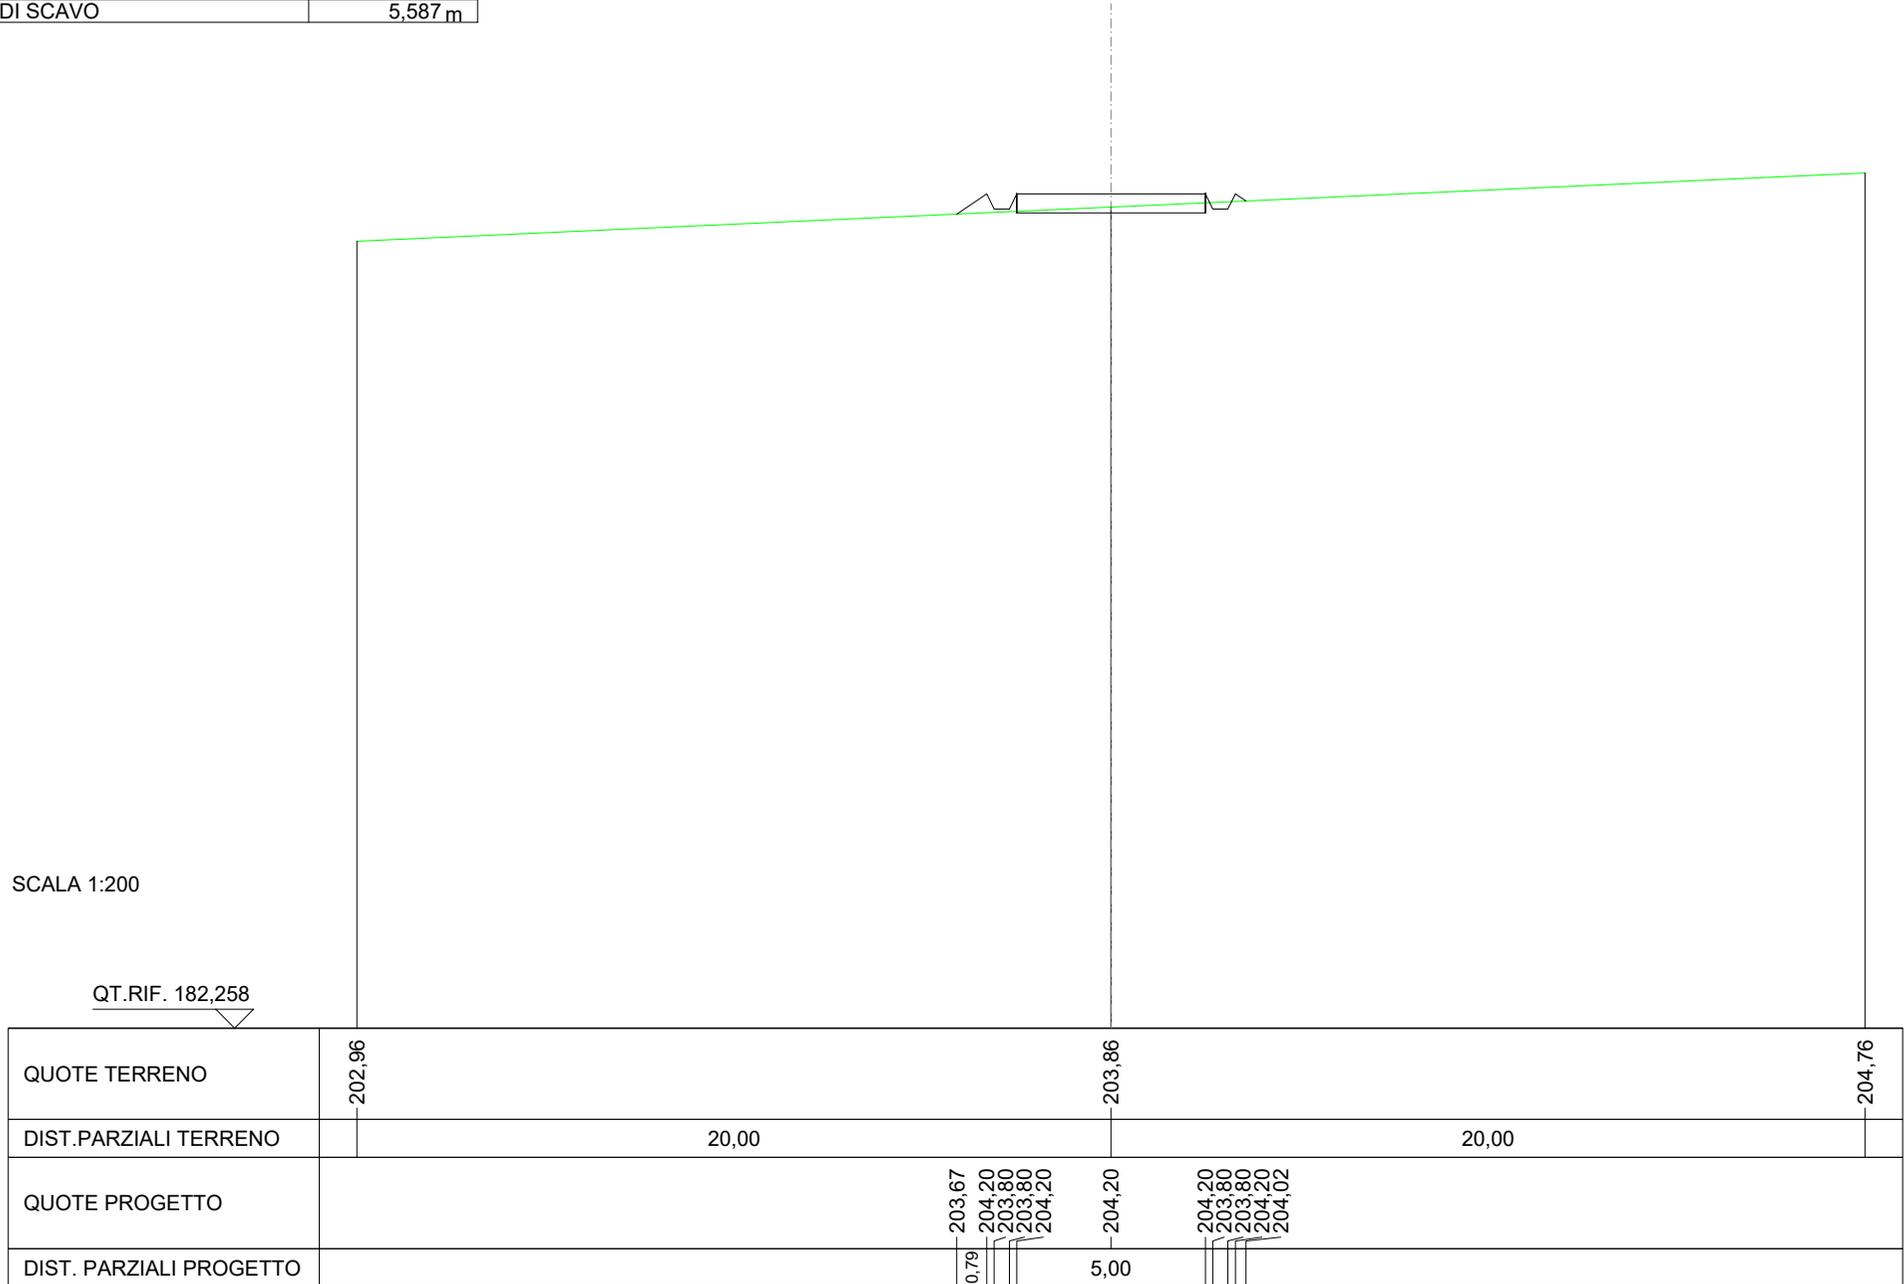

SCAVI E BONIFICHE	
FOSSO	0,008 m ²
RILEVATI	
RILEVATO	0,148 m ²
SOVRASTRUTTURA STRADALE	
CASSONETTO	5,000 m
MANUFATTI	
SCAVO PER PIATTAFORMA	0,122 m ²
RILEVATO PER SCARPATE	0,765 m ²
SOVRASTRUTTURA FERROVIARIA	
AREA DI SCAVO	2,800 m

SEZIONE N.: 15
 QT. PROGETTO: 204,065
 DIST.PROG.: 350,000
 DIST.PREC.: 25,000
 DIST.SUCC.: 25,000

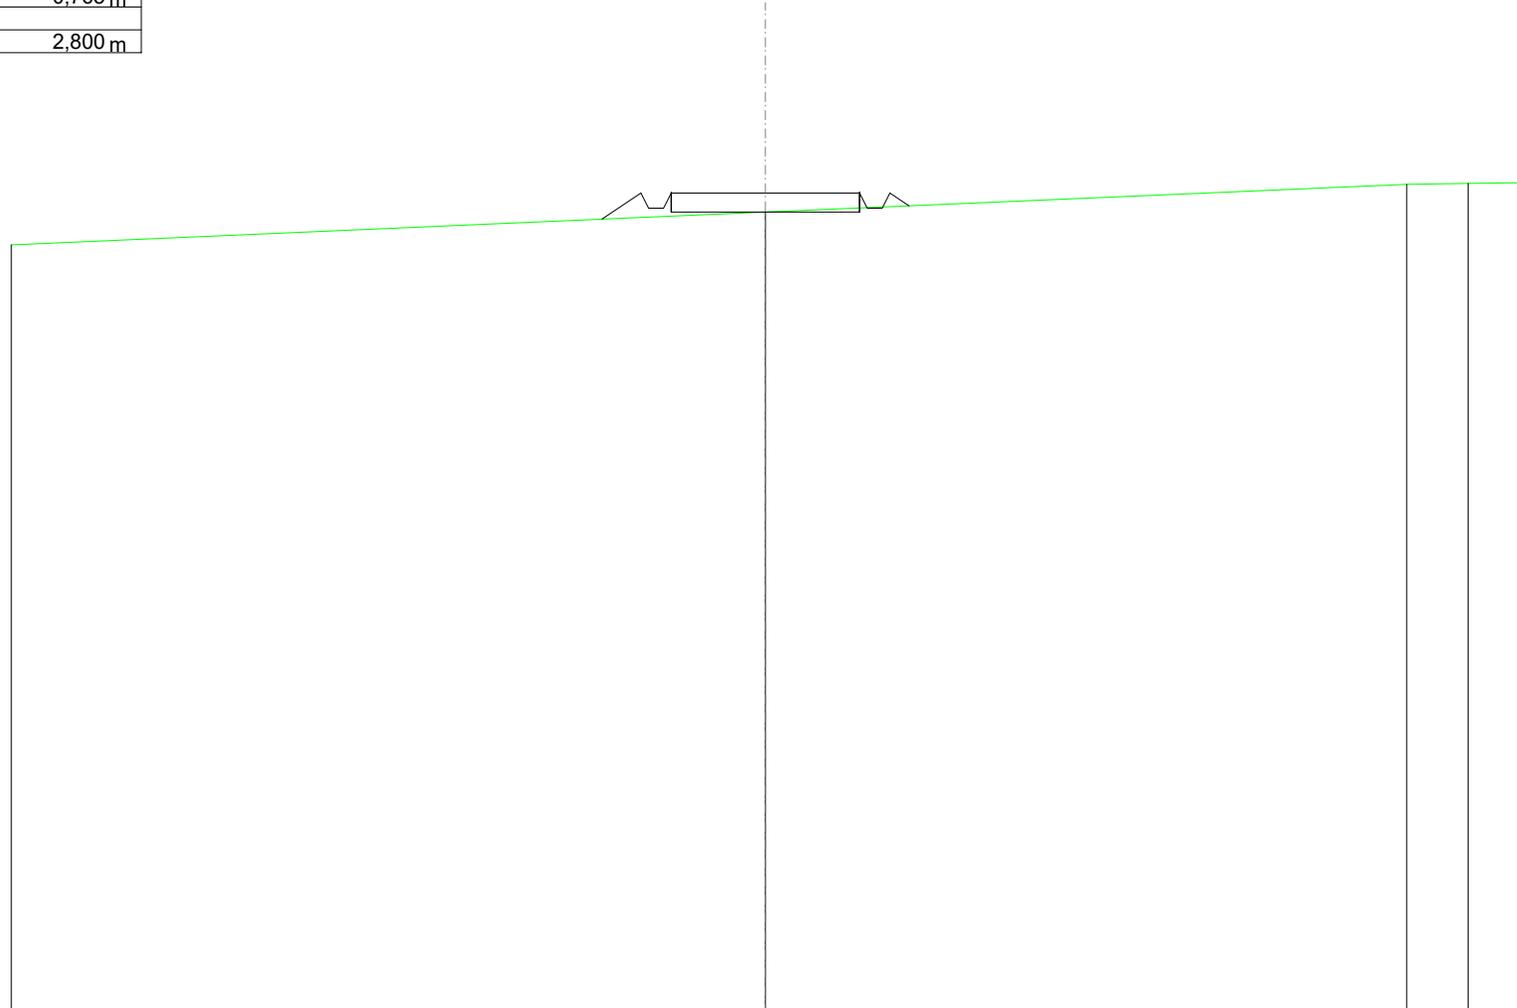

SCALA 1:200

QT.RIF. 182,515

QUOTE TERRENO	202,70		203,56		204,29	204,32	204,33
DIST.PARZIALI TERRENO		20,00		17,01	1,63	1,36	
QUOTE PROGETTO			203,37	204,07	204,07	203,67	203,67
DIST. PARZIALI PROGETTO			1,04	5,00	0,51		

RILEVATI	
RILEVATO	1,032 m ²
SOVRASTRUTTURA STRADALE	
CASSONETTO	5,000 m
MANUFATTI	
RILEVATO PER SCARPATE	1,452 m ²

SEZIONE N.: 16
 QT. PROGETTO: 203,928
 DIST.PROG.: 375,000
 DIST.PREC.: 25,000
 DIST.SUCC.: 25,000


SCALA 1:200

QT.RIF. 180,656

QUOTE TERRENO	202,36			203,22			203,80	203,81	203,83		203,95	
DIST.PARZIALI TERRENO		20,00			13,34		1,15	0,95		4,57		
QUOTE PROGETTO				203,02		203,93		203,93	203,53	203,53	203,93	203,40
DIST. PARZIALI PROGETTO				1,36		5,00			0,79			

RILEVATI	
RILEVATO	2,037 m ²
SOVRASTRUTTURA STRADALE	
CASSONETTO	5,000 m
MANUFATTI	
RILEVATO PER SCARPATE	2,268 m ²

SEZIONE N.: 17
 QT. PROGETTO: 203,791
 DIST.PROG.: 400,000
 DIST.PREC.: 25,000
 DIST.SUCC.: 25,000

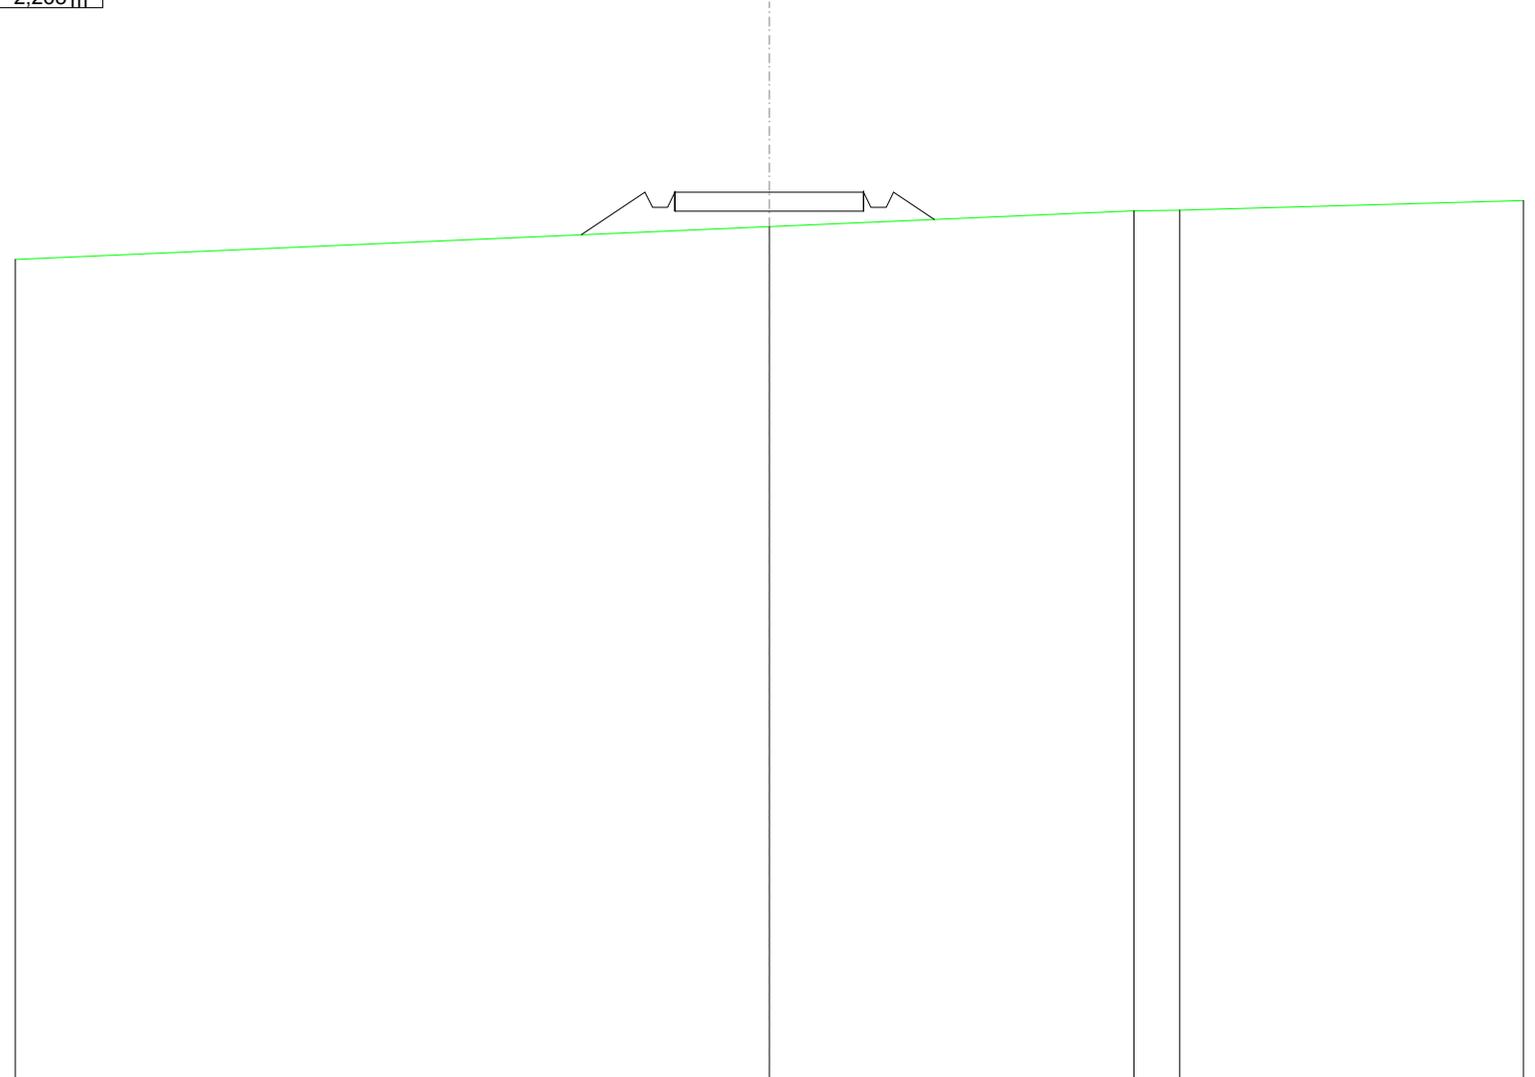


SCALA 1:200

QT.RIF. 180,405

QUOTE TERRENO	202,02			202,88			203,30	203,32		203,57
DIST.PARZIALI TERRENO		20,00			9,67		1,21		9,11	
QUOTE PROGETTO				203,79			203,79	203,39	203,79	203,07
DIST. PARZIALI PROGETTO				1,68		5,00		1,08		

RILEVATI	
RILEVATO	3,455 m ²
SOVRASTRUTTURA STRADALE	
CASSONETTO	5,000 m
MANUFATTI	
RILEVATO PER SCARPATE	3,614 m ²

SEZIONE N.: 18
 QT. PROGETTO: 203,736
 DIST.PROG.: 425,000
 DIST.PREC.: 25,000
 DIST.SUCC.: 25,000

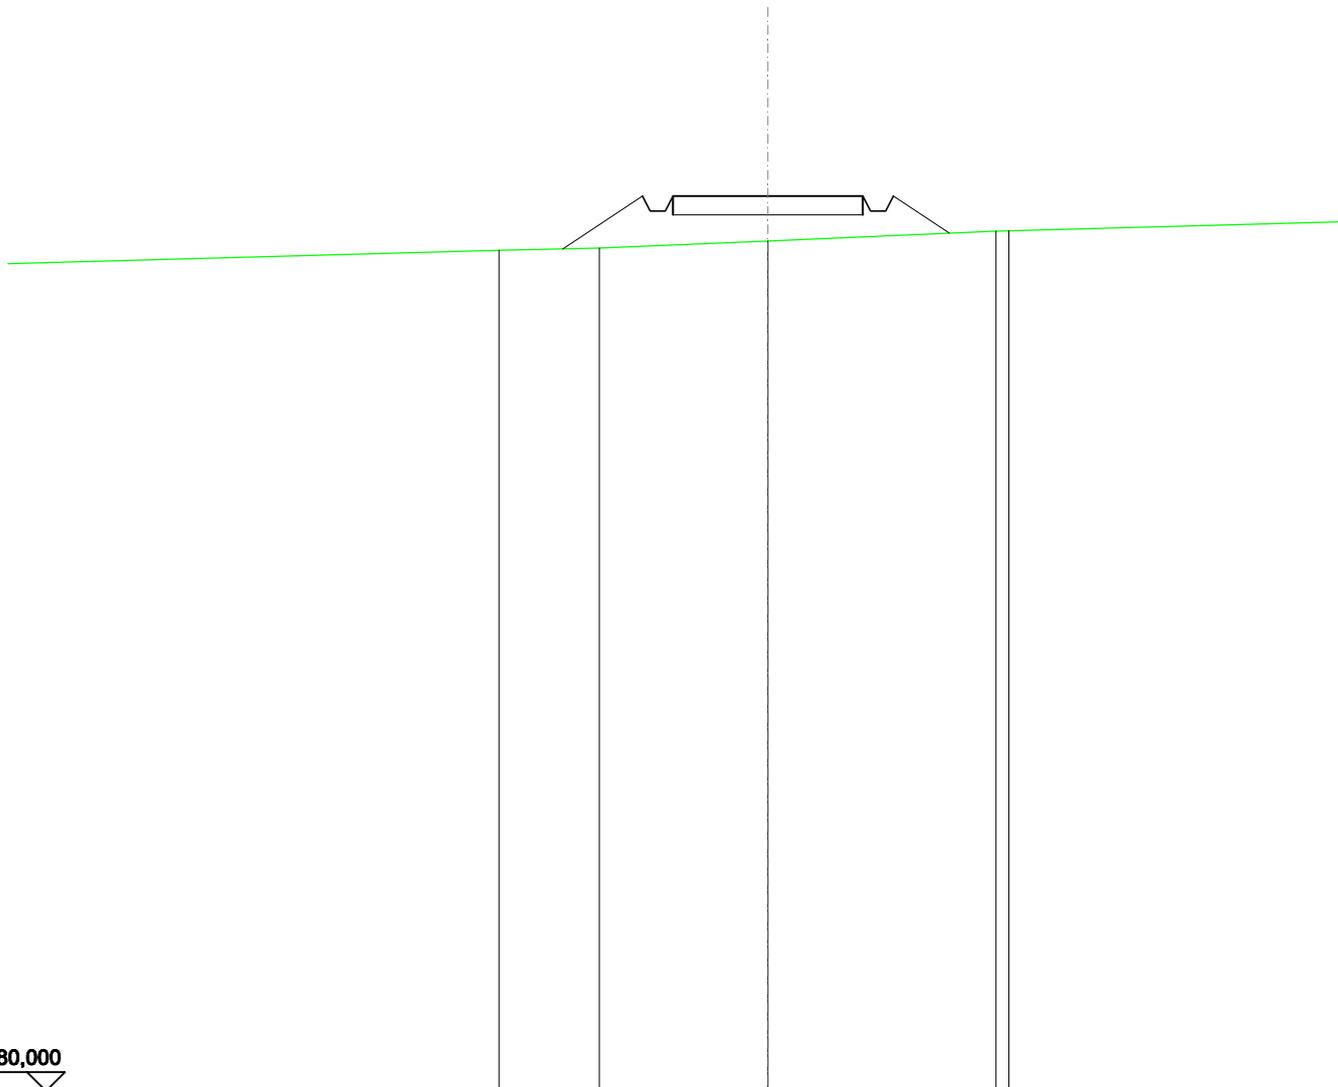


SCALA 1:200

QT.RIF. 180,000

QUOTE TERRENO	202,30	202,35	202,55	202,80	202,81
DIST.PARZIALI TERRENO	2,64	4,44	6,01		
QUOTE PROGETTO	202,33	203,74 203,34 203,34 203,74	203,74	203,74 203,34 203,34 203,74	202,75
DIST. PARZIALI PROGETTO	2,10	5,00	1,48		

RILEVATI	
RILEVATO	5,519 m ²
SOVRASTRUTTURA STRADALE	
CASSONETTO	5,000 m
MANUFATTI	
RILEVATO PER SCARPATE	6,086 m ²

SEZIONE N.: 19
 QT. PROGETTO: 204,385
 DIST.PROG.: 450,000
 DIST.PREC.: 25,000
 DIST.SUCC.: 25,000

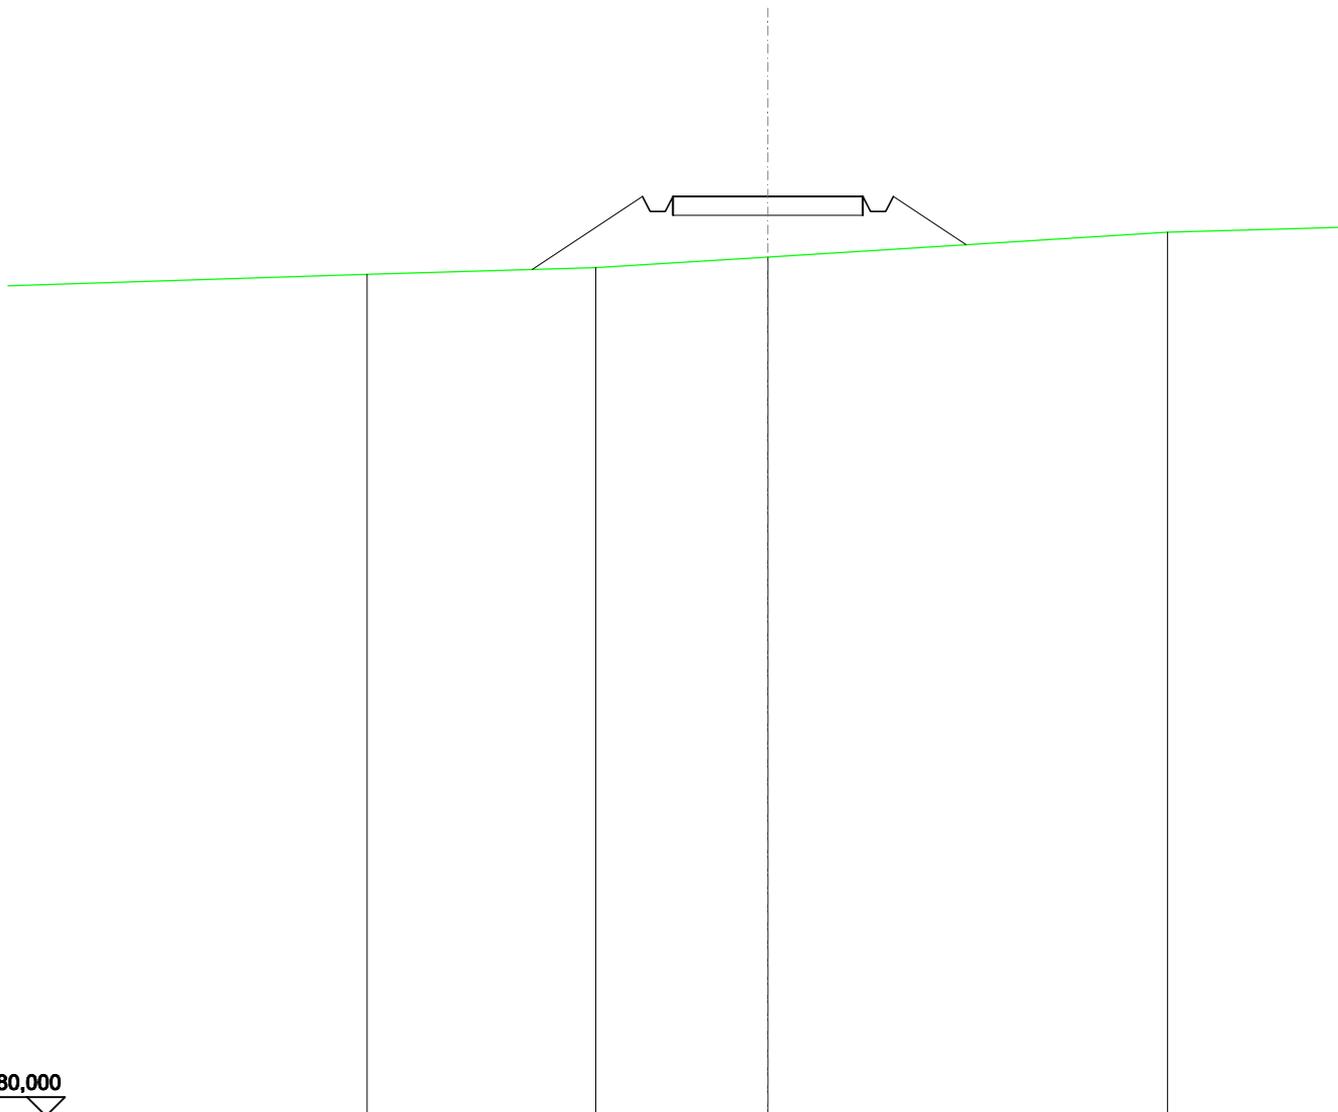


SCALA 1:200

QT.RIF. 180,000

QUOTE TERRENO	202,32	202,50	202,78	203,44
DIST.PARZIALI TERRENO	6,02	4,53	10,51	
QUOTE PROGETTO	202,45	204,39 203,99 203,99 204,39	204,39	204,39 203,99 203,99 204,39 203,11
DIST. PARZIALI PROGETTO	2,90	5,00	1,92	

RILEVATI	
RILEVATO	5,026 m ²
SOVRASTRUTTURA STRADALE	
CASSONETTO	6,288 m
MANUFATTI	
RILEVATO PER SCARPATE	4,383 m ²

SEZIONE N.: 20
 QT. PROGETTO: 204,961
 DIST.PROG.: 475,000
 DIST.PREC.: 25,000
 DIST.SUCC.: 20,189

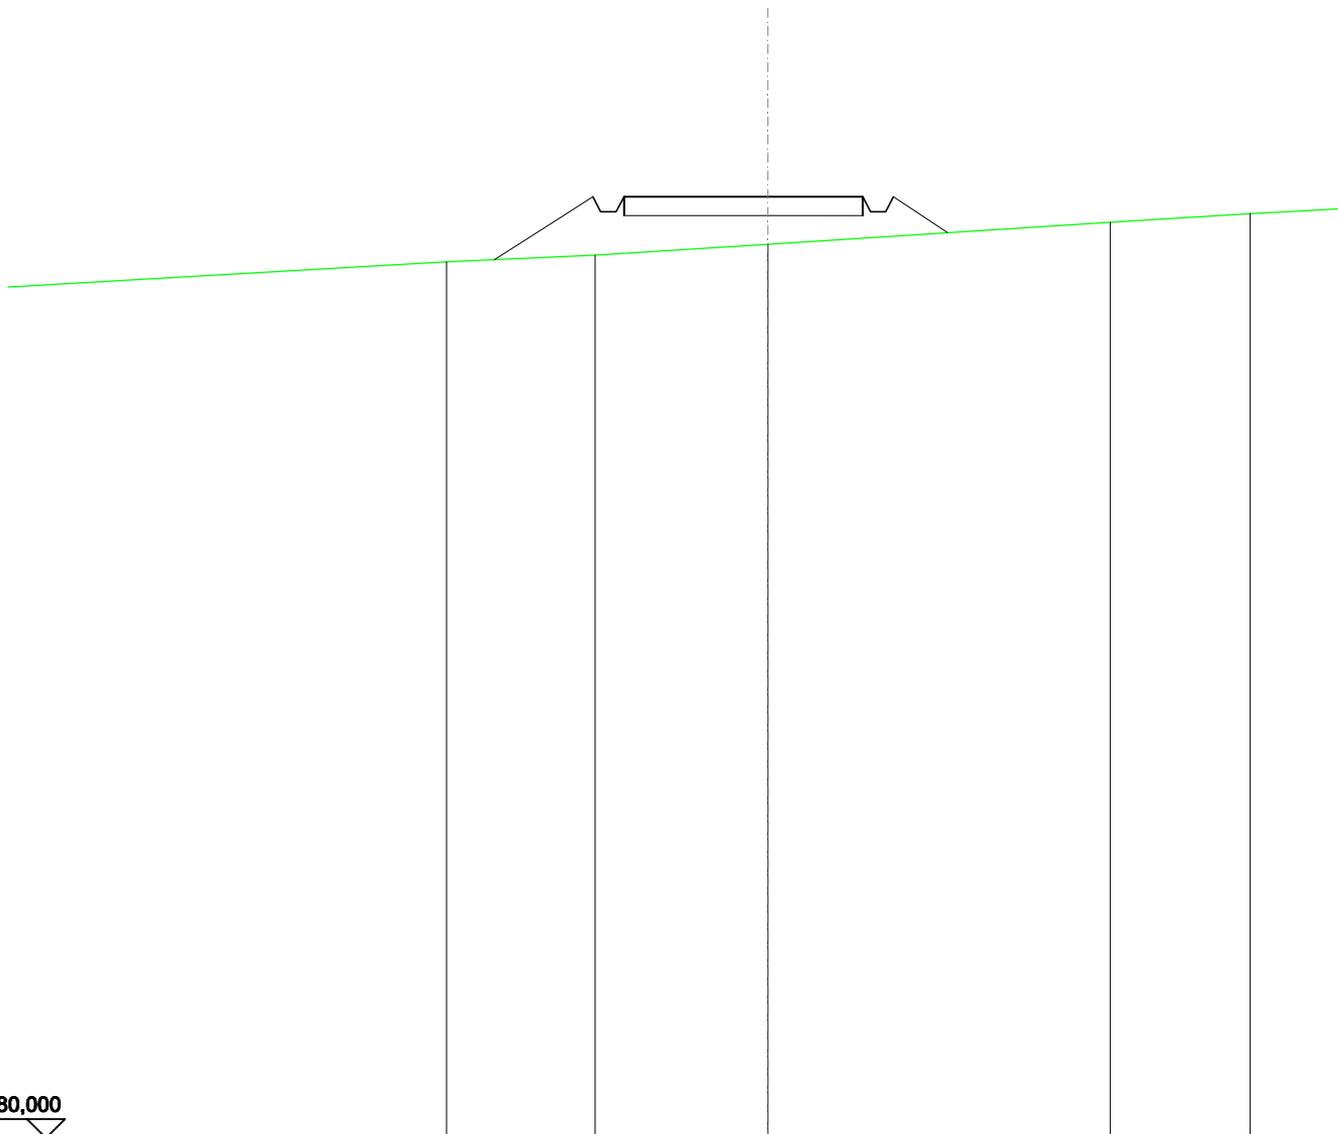

SCALA 1:200

QT.RIF. 180,000

QUOTE TERRENO	203,24	203,41	203,70	204,29
DIST.PARZIALI TERRENO	3,92	4,54	9,01	
QUOTE PROGETTO	203,29	204,27	204,97	204,96
DIST. PARZIALI PROGETTO	1,51	1,07	6,29	1,43

