

Regione
Puglia



Provincia di
Andria-Barletta-Trani



Committente:

GSMT WIND S.R.L
Piazza Europa, 14
87100 Cosenza (CS) - Italy
Tel. centralino + 39 0984 408606

Documento:

PROGETTO DEFINITIVO

Titolo del Progetto:

PARCO EOLICO "MINERVINO"

Elaborato:

Sezioni Trasversali Intervento

PROGETTO	DISCIPLINA	AMBITO	TIPO ELABORATO	PROGRESSIVO	SCALA
E-MIN	P	VB	SZ	04	1:200

NOME FILE:

E-MIN-P-VB-SZ-04_Intervento

Progettazione:



Ing. Saverio Pagliuso


Ing. Mario Francesco Perri

Ing. Giorgio Salatino

Rev:	Data Revisione	Descrizione Revisione	Redatto	Controllato	Approvato
00	FEBBRAIO 2024	PRIMA EMISSIONE	GEMSA	GEMSA	

RILEVATI	
RILEVATO	0,036 m ²
SOVRASTRUTTURA STRADALE	
CASSONETTO	5,213 m
MANUFATTI	
SCAVO PER PIATTAFORMA	1,186 m ²
RILEVATO PER SCARPATE	0,102 m ²
SOVRASTRUTTURA FERROVIARIA	
AREA DI SCAVO	5,213 m

SEZIONE N.: 1
 QT. PROGETTO: 95,451
 DIST.PROG.: 41,379
 DIST.SUCC.: 33,621

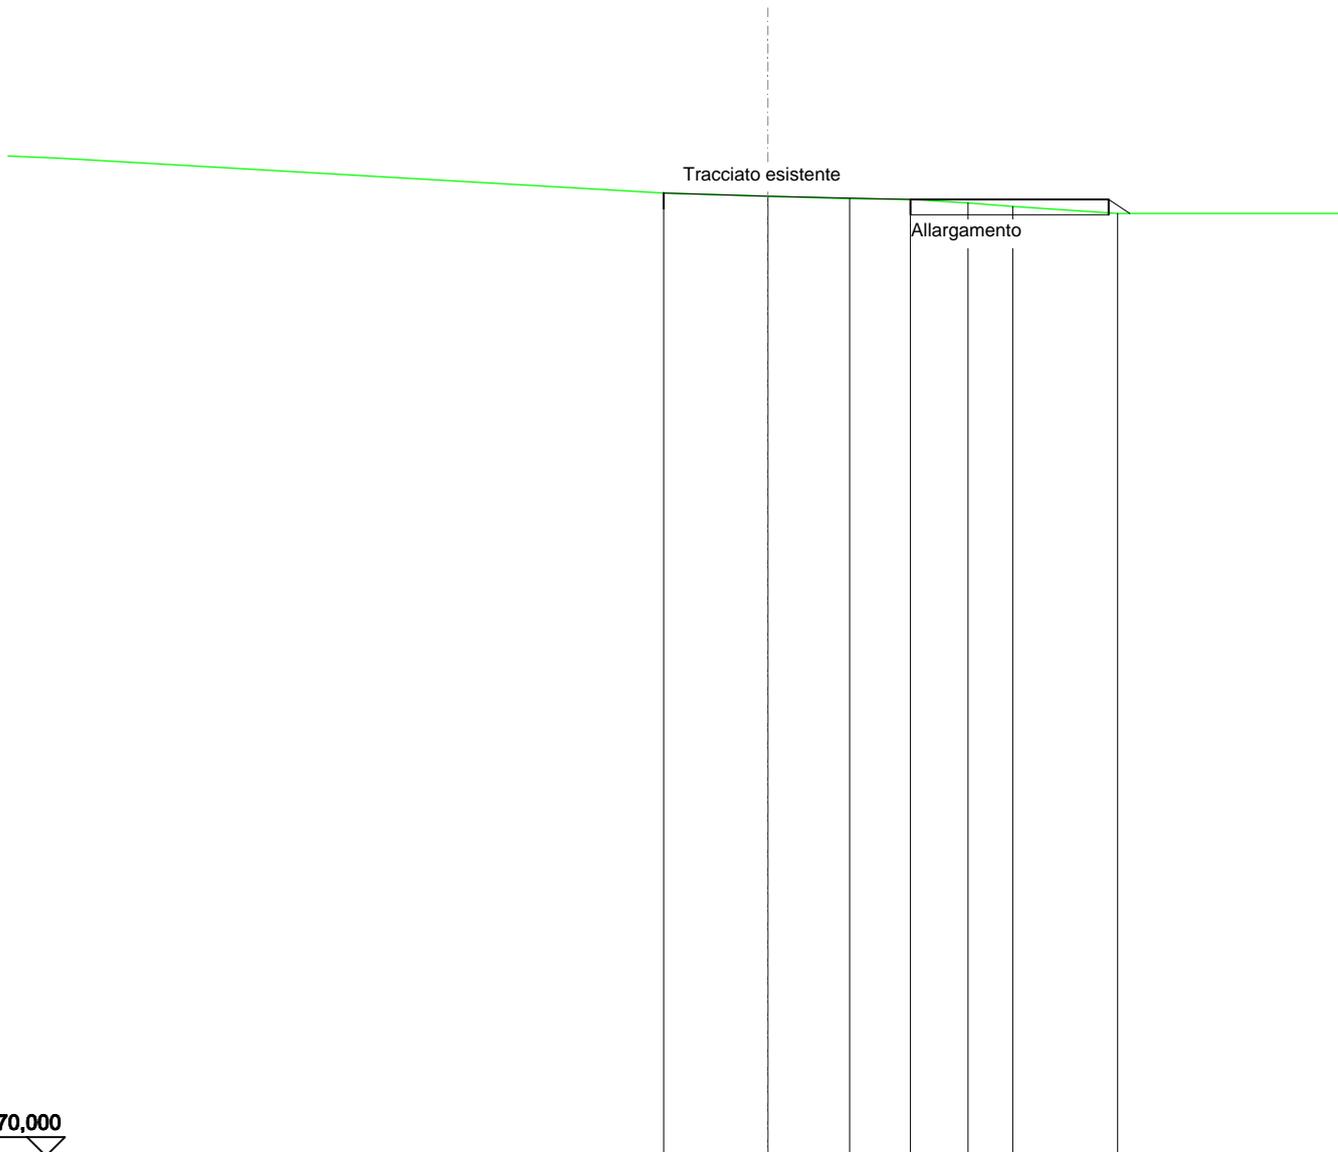


SCALA 1:200

QT.RIF. 70,000

QUOTE TERRENO	95,53	95,45	95,38	95,37	95,27	95,19	95,00
DIST.PARZIALI TERRENO		2,74	2,15	1,60	1,51	1,18	2,76
QUOTE PROGETTO	95,53			95,37			95,37 95,00
DIST. PARZIALI PROGETTO				11,70			0,57

SOVRASTRUTTURA STRADALE	
CASSONETTO	5,846 m
MANUFATTI	
SCAVO PER PIATTAFORMA	2,242 m ²
RILEVATO PER SCARPATE	0,002 m ²
SOVRASTRUTTURA FERROVIARIA	
AREA DI SCAVO	8,424 m

SEZIONE N.: 2
 QT. PROGETTO: 95,277
 DIST.PROG.: 75,000
 DIST.PREC.: 33,621

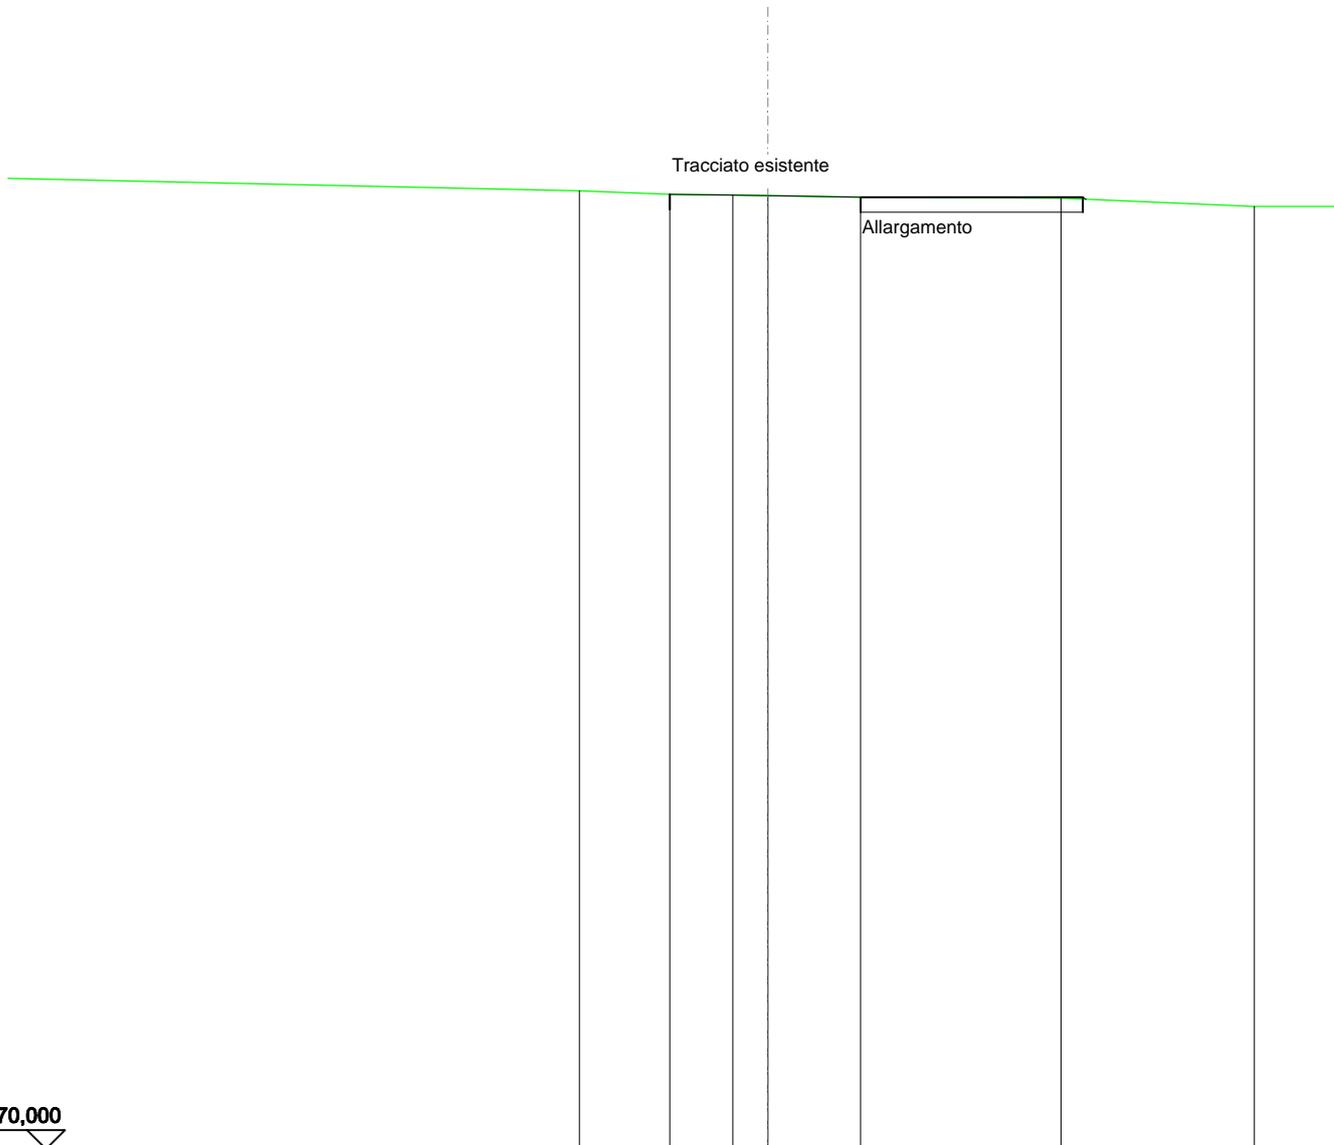

SCALA 1:200

QT.RIF. 70,000

QUOTE TERRENO	95,41	95,32	95,30	95,29	95,24	95,21
DIST.PARZIALI TERRENO	2,38	1,66	0,92	2,44	5,27	
QUOTE PROGETTO		95,32			95,24	95,24 95,19
DIST. PARZIALI PROGETTO					10,87	