

Regione  
Puglia



Provincia di  
Andria-Barletta-Trani



Committente:

**GSMT WIND S.R.L**  
Piazza Europa, 14  
87100 Cosenza (CS) - Italy  
Tel. centralino + 39 0984 408606

Documento:

**PROGETTO DEFINITIVO**

Titolo del Progetto:

**PARCO EOLICO "MINERVINO"**

Elaborato:

**Sezioni Trasversali Asse 08\_AD**

PROGETTO	DISCIPLINA	AMBITO	TIPO ELABORATO	PROGRESSIVO	SCALA
<b>E-MIN</b>	<b>P</b>	<b>VB</b>	<b>SZ</b>	<b>09</b>	<b>1:200</b>

NOME FILE:

**E-MIN-P-VB-SZ-09\_Sezioni Trasversali Asse 08\_AD**

Progettazione:



**Ing. Saverio Pagliuso**

**Ing. Mario Francesco Perri**

**Ing. Giorgio Salatino**

Rev:	Data Revisione	Descrizione Revisione	Redatto	Controllato	Approvato
00	FEBBRAIO 2024	PRIMA EMISSIONE	GEMSA	GEMSA	

<b>SCAVI E BONIFICHE</b>	
FOSSO	0,485 m <sup>2</sup>
<b>SOVRASTRUTTURA STRADALE</b>	
CASSONETTO	5,000 m
<b>MANUFATTI</b>	
SCAVO PER PIATTAFORMA	2,500 m <sup>2</sup>
SCAVO PER PARETI TRINCEA	0,007 m <sup>2</sup>
RILEVATO PER SCARPATE	0,016 m <sup>2</sup>
<b>SOVRASTRUTTURA FERROVIARIA</b>	
AREA DI SCAVO	6,619 m

SEZIONE N.: 1  
 QT. PROGETTO: 158,141  
 DIST.PROG.: 0,000  
 DIST.SUCC.: 25,000


SCALA 1:200

QT.RIF. 140,000

QUOTE TERRENO	158,50	158,31	158,14	157,83
DIST.PARZIALI TERRENO	6,54	4,69	8,88	
QUOTE PROGETTO		158,26 158,14 157,74 158,14	158,14	158,14 157,74 158,14 158,02
DIST. PARZIALI PROGETTO		5,00		

SCAVI E BONIFICHE	
FOSSO	0,544 m <sup>2</sup>
SOVRASTRUTTURA STRADALE	
CASSONETTO	5,814 m
MANUFATTI	
SCAVO PER PIATTAFORMA	3,177 m <sup>2</sup>
SCAVO PER PARETI TRINCEA	0,013 m <sup>2</sup>
RILEVATO PER SCARPATE	0,010 m <sup>2</sup>
SOVRASTRUTTURA FERROVIARIA	
AREA DI SCAVO	7,514 m

SEZIONE N.: 2  
 QT. PROGETTO: 158,078  
 DIST.PROG.: 25,000  
 DIST.PREC.: 25,000  
 DIST.SUCC.: 25,000

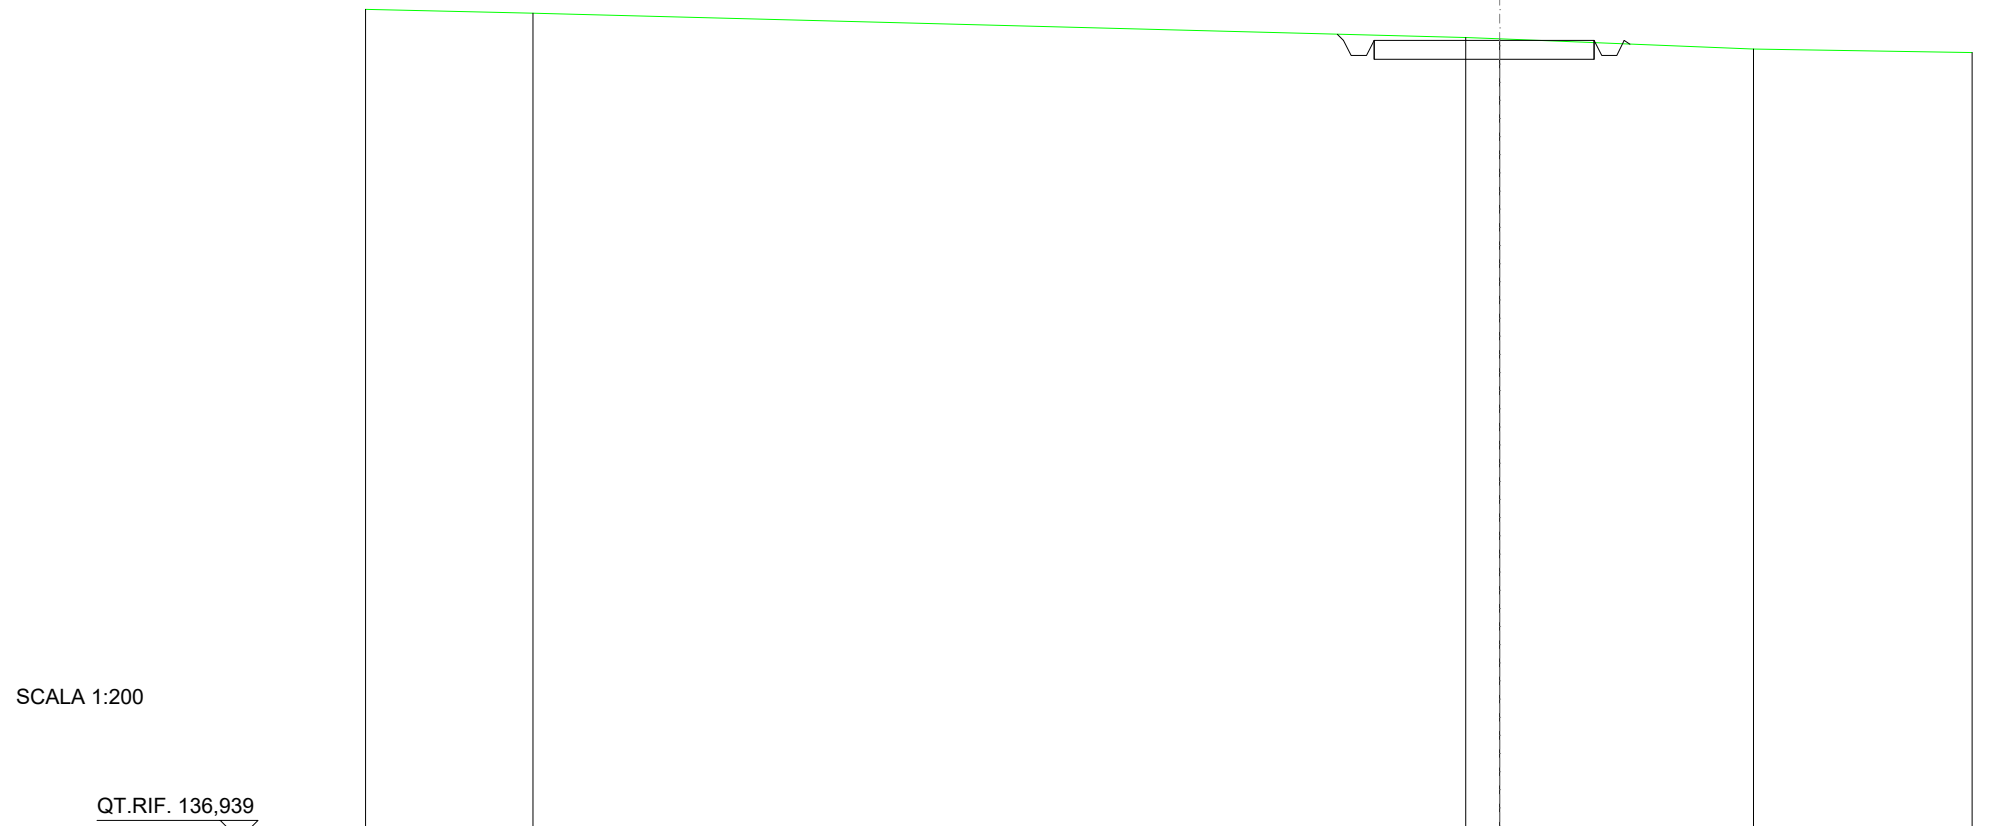

SCALA 1:200

QT.RIF. 136,939

QUOTE TERRENO	158,90	158,79		158,15	158,12	157,85	157,75
DIST.PARZIALI TERRENO	4,43	24,67	0,89	6,71	5,79		
QUOTE PROGETTO			158,24	158,08	157,68	158,08	157,68
DIST. PARZIALI PROGETTO			5,81				

SCAVI E BONIFICHE	
FOSSO	1,668 m <sup>2</sup>
SOVRASTRUTTURA STRADALE	
CASSONETTO	18,310 m
MANUFATTI	
SCAVO PER PIATTAFORMA	17,850 m <sup>2</sup>
SCAVO PER PARETI TRINCEA	0,790 m <sup>2</sup>
SOVRASTRUTTURA FERROVIARIA	
AREA DI SCAVO	21,939 m

SEZIONE N.: 3  
 QT. PROGETTO: 157,749  
 DIST.PROG.: 50,000  
 DIST.PREC.: 25,000  
 DIST.SUCC.: 25,722

SCALA 1:200

QT.RIF. 136,174

QUOTE TERRENO	158,61	158,52	158,33	158,24	157,94	157,74	157,65		
DIST.PARZIALI TERRENO	6,16	8,32	3,16	12,36	8,22	4,28			
QUOTE PROGETTO			158,40 158,34 158,07 157,80 157,51 157,39 157,02 157,03 157,44	157,50	157,58	157,65	157,72	157,75	157,75 157,35 157,35 157,75 157,86
DIST. PARZIALI PROGETTO			0,54		18,31				

