

Regione
Puglia



Provincia di
Andria-Barletta-Trani



Committente:

GSMT WIND S.R.L
Piazza Europa, 14
87100 Cosenza (CS) - Italy
Tel. centralino + 39 0984 408606

Documento:

PROGETTO DEFINITIVO

Titolo del Progetto:

PARCO EOLICO "MINERVINO"

Elaborato:

Sezioni Trasversali Asse MN04

PROGETTO	DISCIPLINA	AMBITO	TIPO ELABORATO	PROGRESSIVO	SCALA
E-MIN	P	VB	SZ	16	1:200

NOME FILE:

E-MIN-P-VB-SZ-16_Sezioni Trasversali Asse MN04

Progettazione:



Ing. Saverio Pagliuso


Ing. Mario Francesco Perri

Ing. Giorgio Salatino

Rev:	Data Revisione	Descrizione Revisione	Redatto	Controllato	Approvato
00	FEBBRAIO 2024	PRIMA EMISSIONE	GEMSA	GEMSA	

SCAVI E BONIFICHE	
FOSSO	0,106 m ²
SOVRASTRUTTURA STRADALE	
CASSONETTO	5,000 m
MANUFATTI	
SCAVO PER PIATTAFORMA	0,864 m ²
RILEVATO PER SCARPATE	0,239 m ²
SOVRASTRUTTURA FERROVIARIA	
AREA DI SCAVO	6,013 m

SEZIONE N.: 2
 QT. PROGETTO: 120,067
 DIST.PROG.: 25,000
 DIST.PREC.: 25,000
 DIST.SUCC.: 25,000

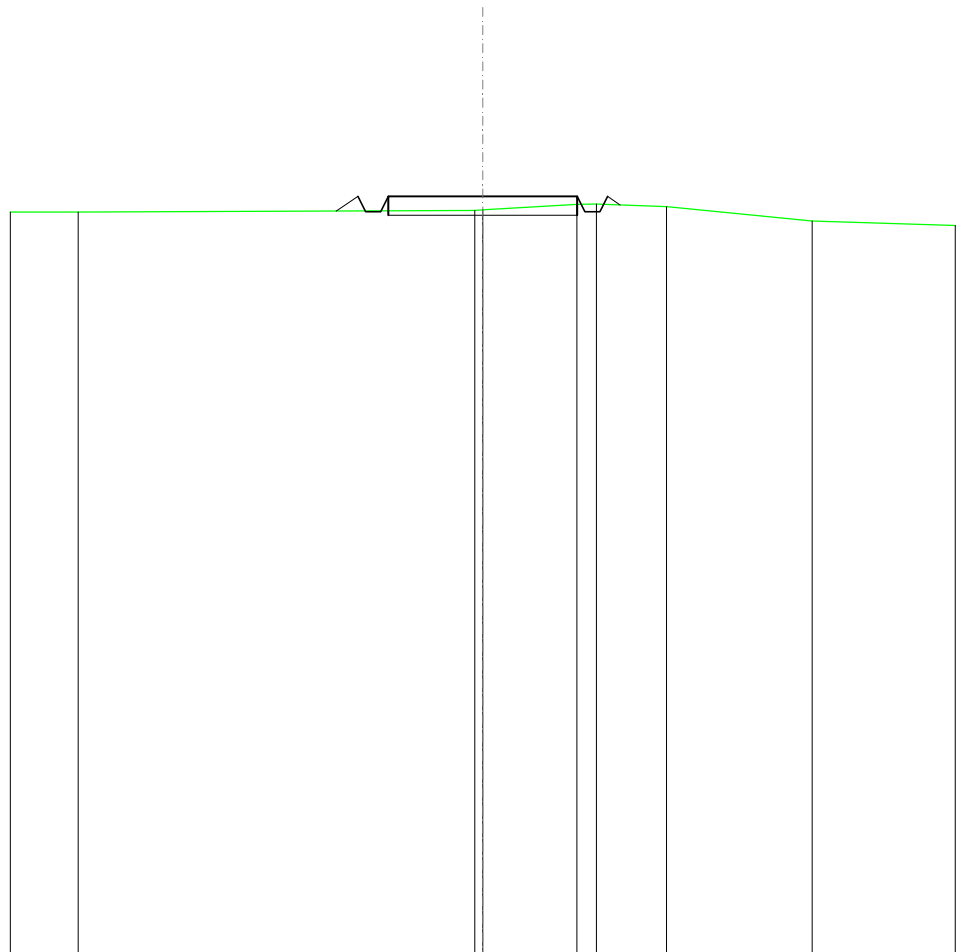


SCALA 1:200

QT.RIF. 100,000

QUOTE TERRENO	119,65	119,70	119,71	119,85	119,87	119,80	119,42
DIST.PARZIALI TERRENO	10,49	2,49	0,52	1,85	3,85		
QUOTE PROGETTO		120,07	120,07	120,07	119,67	120,07	119,84
DIST. PARZIALI PROGETTO		5,00					

SCAVI E BONIFICHE	
FOSSO	0,026 m ²
SOVRASTRUTTURA STRADALE	
CASSONETTO	5,000 m
MANUFATTI	
SCAVO PER PIATTAFORMA	0,596 m ²
RILEVATO PER SCARPATE	0,339 m ²
SOVRASTRUTTURA FERROVIARIA	
AREA DI SCAVO	5,863 m

SEZIONE N.: 3
 QT. PROGETTO: 120,048
 DIST.PROG.: 50,000
 DIST.PREC.: 25,000
 DIST.SUCC.: 25,000

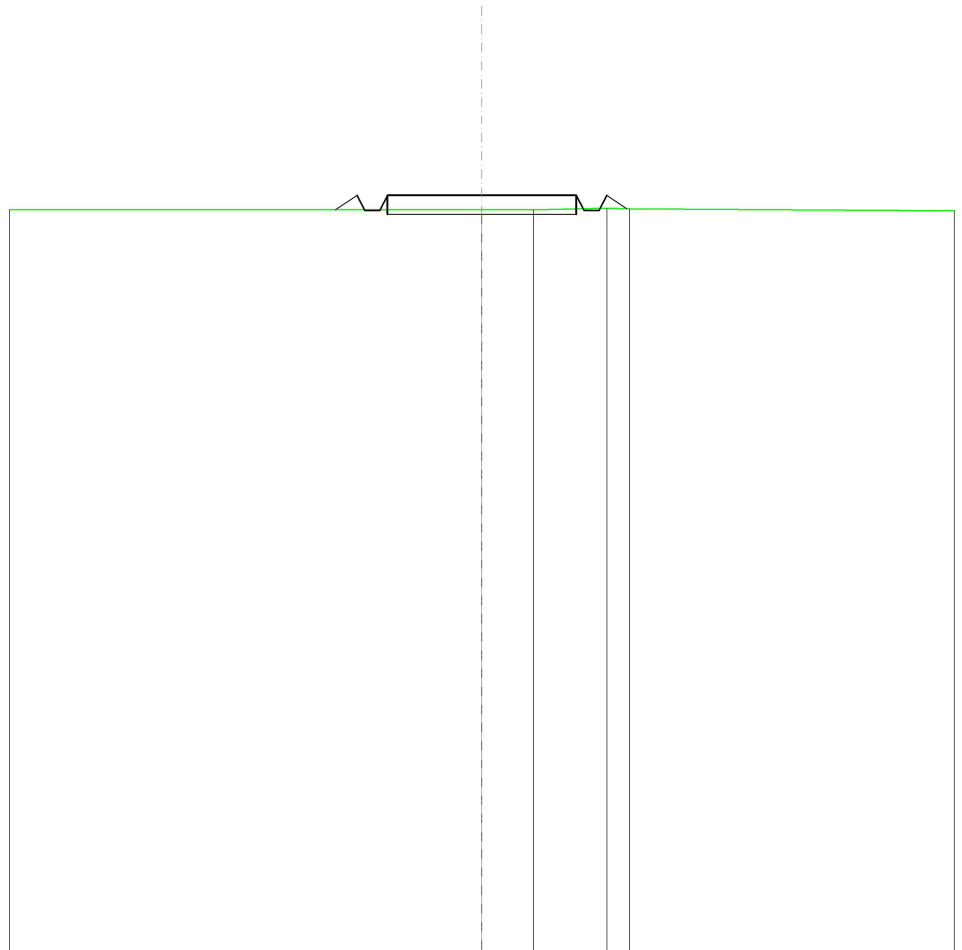


SCALA 1:200

QT.RIF. 100,000

QUOTE TERRENO			119,66		119,66		119,70		119,69
DIST.PARZIALI TERRENO			1,37		1,94		0,61		
QUOTE PROGETTO		119,66	120,05	119,65	120,05	119,65	120,05	119,69	
DIST. PARZIALI PROGETTO	0,57				5,00				0,54

SCAVI E BONIFICHE	
FOSSO	0,033 m ²
SOVRASTRUTTURA STRADALE	
CASSONETTO	5,000 m
MANUFATTI	
SCAVO PER PIATTAFORMA	0,653 m ²
RILEVATO PER SCARPATE	0,331 m ²
SOVRASTRUTTURA FERROVIARIA	
AREA DI SCAVO	5,876 m

SEZIONE N.: 4
 QT. PROGETTO: 120,028
 DIST.PROG.: 75,000
 DIST.PREC.: 25,000
 DIST.SUCC.: 25,000

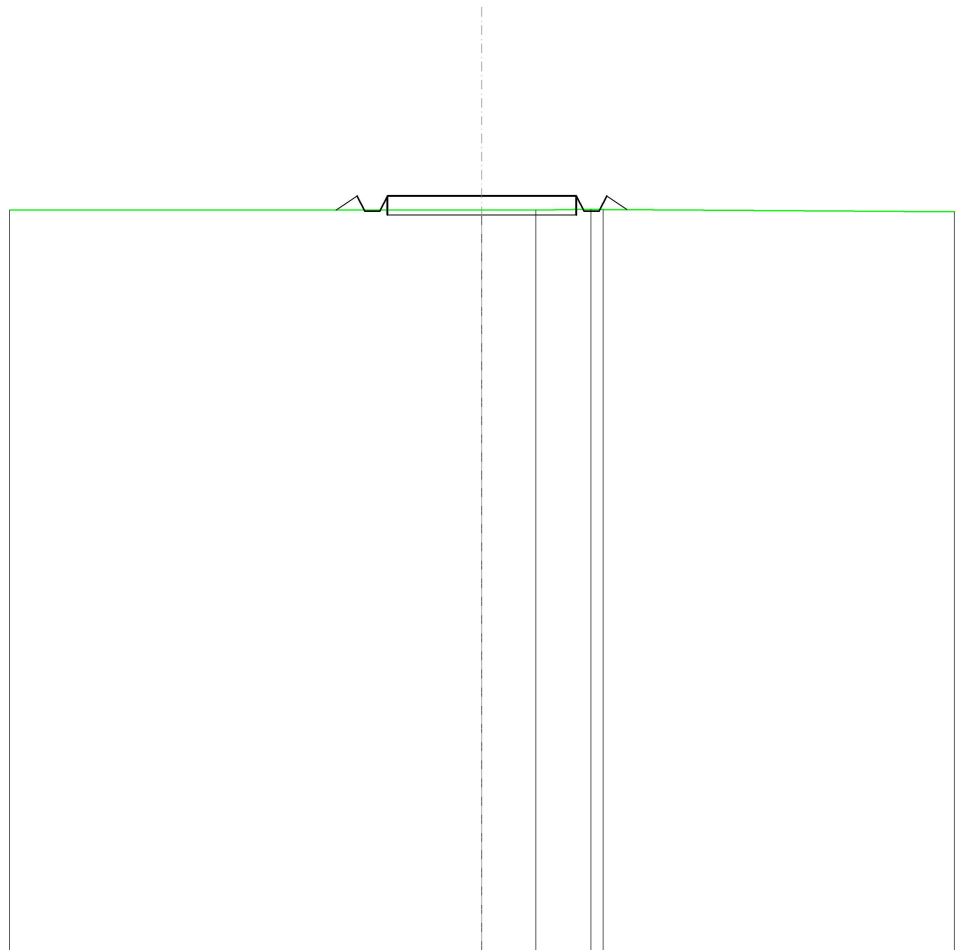


SCALA 1:200

QT.RIF. 100,000

QUOTE TERRENO			119,66		119,66	119,68	119,67
DIST.PARZIALI TERRENO			1,43		1,45		
QUOTE PROGETTO		119,66	120,03		120,03	119,63	120,03
DIST. PARZIALI PROGETTO	0,56		5,00			0,54	

SCAVI E BONIFICHE	
FOSSO	0,064 m ²
SOVRASTRUTTURA STRADALE	
CASSONETTO	5,000 m
MANUFATTI	
SCAVO PER PIATTAFORMA	0,774 m ²
RILEVATO PER SCARPATE	0,266 m ²
SOVRASTRUTTURA FERROVIARIA	
AREA DI SCAVO	5,945 m

SEZIONE N.: 5
 QT. PROGETTO: 120,007
 DIST.PROG.: 100,000
 DIST.PREC.: 25,000
 DIST.SUCC.: 25,000

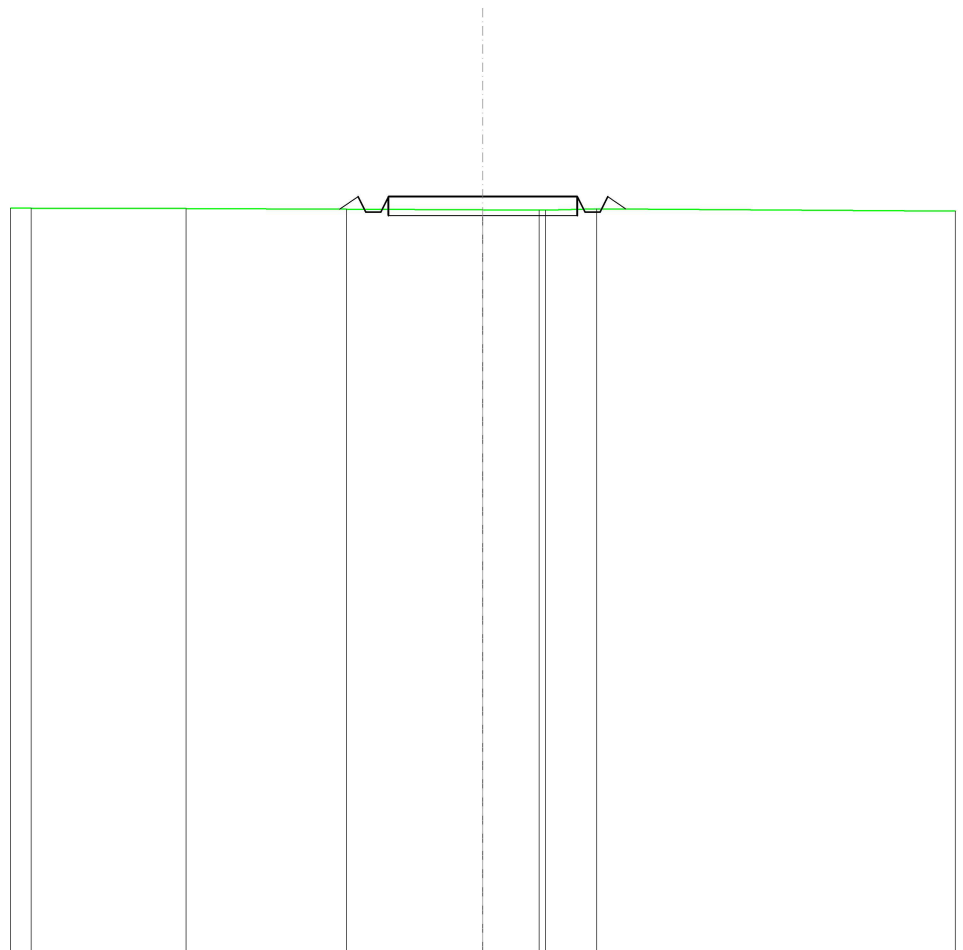

SCALA 1:200

QT.RIF. 100,000

QUOTE TERRENO	119,70	119,70	119,68	119,66	119,65	119,66	119,69
DIST.PARZIALI TERRENO	4,09	4,24	3,61	1,49	1,35		
QUOTE PROGETTO			119,68	120,01	120,01	120,01	119,69
DIST. PARZIALI PROGETTO			0,49		5,00		

SCAVI E BONIFICHE	
FOSSO	0,072 m ²
SOVRASTRUTTURA STRADALE	
CASSONETTO	5,000 m
MANUFATTI	
SCAVO PER PIATTAFORMA	0,862 m ²
RILEVATO PER SCARPATE	0,256 m ²
SOVRASTRUTTURA FERROVIARIA	
AREA DI SCAVO	5,962 m

SEZIONE N.: 6
 QT. PROGETTO: 119,987
 DIST.PROG.: 125,000
 DIST.PREC.: 25,000
 DIST.SUCC.: 25,000


SCALA 1:200

QT.RIF. 100,000

QUOTE TERRENO	119,67	119,66	119,66	119,65	119,66	119,67	119,63	119,62
DIST.PARZIALI TERRENO		6,89	1,09	0,51	0,76	4,21	3,24	
QUOTE PROGETTO	119,67	119,99	119,59	119,59	119,99	119,59	119,99	119,66
DIST. PARZIALI PROGETTO		5,00	0,48					

SCAVI E BONIFICHE	
FOSSO	0,052 m ²
SOVRASTRUTTURA STRADALE	
CASSONETTO	5,000 m
MANUFATTI	
SCAVO PER PIATTAFORMA	0,761 m ²
RILEVATO PER SCARPATE	0,296 m ²
SOVRASTRUTTURA FERROVIARIA	
AREA DI SCAVO	5,917 m

SEZIONE N.: 7
 QT. PROGETTO: 119,967
 DIST.PROG.: 150,000
 DIST.PREC.: 25,000
 DIST.SUCC.: 25,000

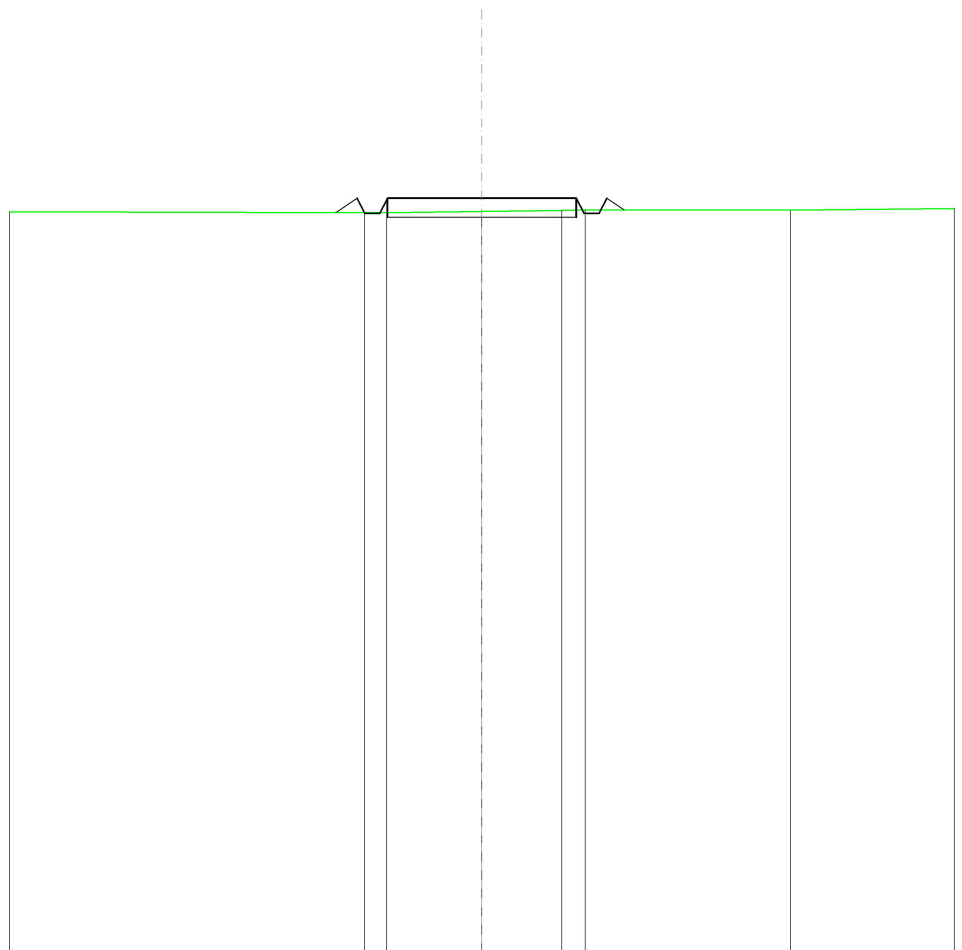


SCALA 1:200

QT.RIF. 100,000

QUOTE TERRENO		119,59	119,59	119,62	119,64	119,67	119,65
DIST.PARZIALI TERRENO		0,58	2,52	2,11	0,62	5,43	
QUOTE PROGETTO		119,59	119,97	119,97	119,97	119,57	119,66
DIST. PARZIALI PROGETTO		0,57		5,00			

SCAVI E BONIFICHE	
FOSSO	0,061 m ²
SOVRASTRUTTURA STRADALE	
CASSONETTO	5,000 m
MANUFATTI	
SCAVO PER PIATTAFORMA	0,776 m ²
RILEVATO PER SCARPATE	0,278 m ²
SOVRASTRUTTURA FERROVIARIA	
AREA DI SCAVO	5,935 m

SEZIONE N.: 8
 QT. PROGETTO: 119,947
 DIST.PROG.: 175,000
 DIST.PREC.: 25,000
 DIST.SUCC.: 25,000

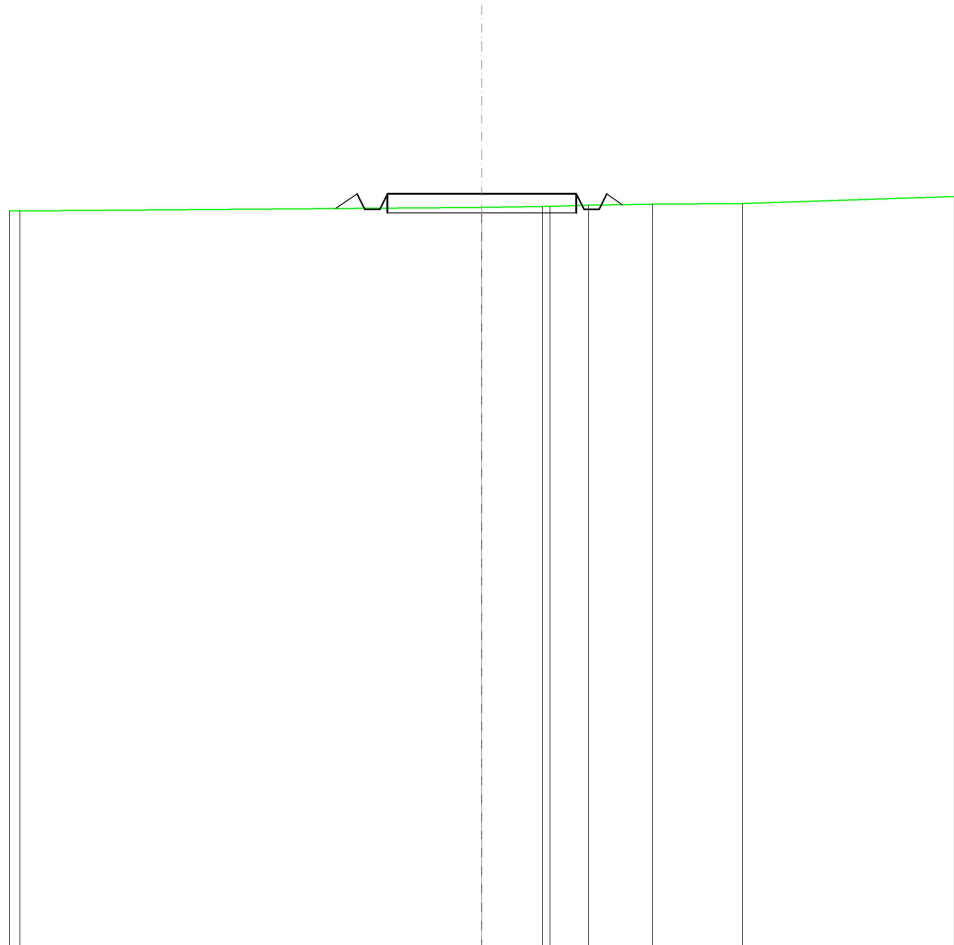

SCALA 1:200

QT.RIF. 100,000

QUOTE TERRENO							119,60						
DIST.PARZIALI TERRENO							1,61		1,01		1,69		2,39
QUOTE PROGETTO							119,95				119,95		119,95
DIST. PARZIALI PROGETTO							5,00						

SCAVI E BONIFICHE	
FOSSO	0,045 m ²
SOVRASTRUTTURA STRADALE	
CASSONETTO	5,000 m
MANUFATTI	
SCAVO PER PIATTAFORMA	0,757 m ²
RILEVATO PER SCARPATE	0,310 m ²
SOVRASTRUTTURA FERROVIARIA	
AREA DI SCAVO	5,901 m

SEZIONE N.: 9
 QT. PROGETTO: 119,927
 DIST.PROG.: 200,000
 DIST.PREC.: 25,000
 DIST.SUCC.: 25,000


SCALA 1:200

QT.RIF. 100,000

QUOTE TERRENO	119,51	119,53	119,58	119,58	119,60	119,60	119,62	119,70
DIST.PARZIALI TERRENO	2,41	3,04	1,71	0,68	0,51	5,37		
QUOTE PROGETTO		119,52	119,93	119,53	119,53	119,93	119,53	119,63
DIST. PARZIALI PROGETTO		0,60			5,00			

SCAVI E BONIFICHE	
FOSSO	0,045 m ²
SOVRASTRUTTURA STRADALE	
CASSONETTO	5,000 m
MANUFATTI	
SCAVO PER PIATTAFORMA	0,775 m ²
RILEVATO PER SCARPATE	0,304 m ²
SOVRASTRUTTURA FERROVIARIA	
AREA DI SCAVO	5,905 m

SEZIONE N.: 10
 QT. PROGETTO: 119,907
 DIST.PROG.: 225,000
 DIST.PREC.: 25,000
 DIST.SUCC.: 25,000

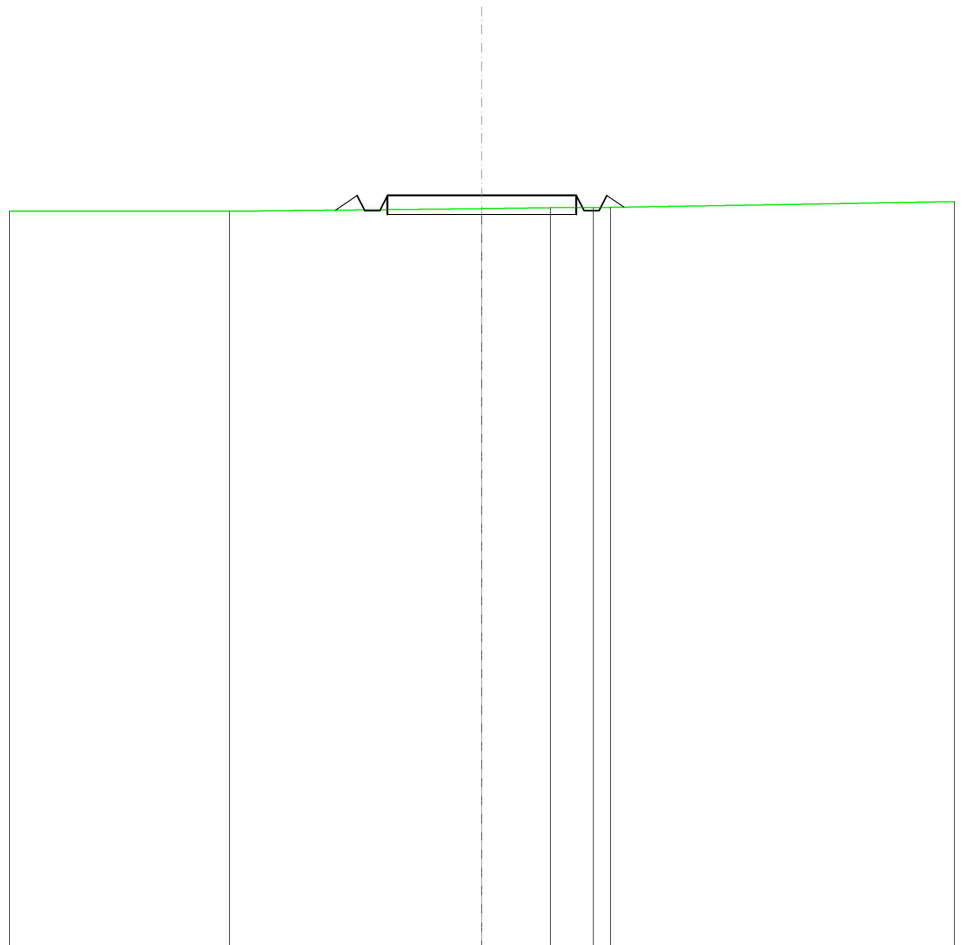

SCALA 1:200

QT.RIF. 100,000

QUOTE TERRENO		119,49		119,56		119,58		119,59	119,59
DIST.PARZIALI TERRENO			6,67		1,82		1,13		
QUOTE PROGETTO			119,52		119,91		119,91		119,60
DIST. PARZIALI PROGETTO			0,58		5,00				

SCAVI E BONIFICHE	
FOSSO	0,038 m ²
SOVRASTRUTTURA STRADALE	
CASSONETTO	5,000 m
MANUFATTI	
SCAVO PER PIATTAFORMA	0,667 m ²
RILEVATO PER SCARPATE	0,300 m ²
SOVRASTRUTTURA FERROVIARIA	
AREA DI SCAVO	5,890 m

SEZIONE N.: 11
 QT. PROGETTO: 119,943
 DIST.PROG.: 250,000
 DIST.PREC.: 25,000
 DIST.SUCC.: 25,000


SCALA 1:200

QT.RIF. 100,000

QUOTE TERRENO										119,58	119,58	119,60	119,69	119,63	119,65
DIST.PARZIALI TERRENO											2,24	0,80	1,35	1,74	0,84
QUOTE PROGETTO											119,94	119,94	119,54	119,94	119,65
DIST. PARZIALI PROGETTO											5,00				

SCAVI E BONIFICHE	
FOSSO	0,015 m ²
SOVRASTRUTTURA STRADALE	
CASSONETTO	5,000 m
MANUFATTI	
SCAVO PER PIATTAFORMA	0,486 m ²
RILEVATO PER SCARPATE	0,373 m ²
SOVRASTRUTTURA FERROVIARIA	
AREA DI SCAVO	5,435 m

SEZIONE N.: 12
 QT. PROGETTO: 119,983
 DIST.PROG.: 275,000
 DIST.PREC.: 25,000
 DIST.SUCC.: 25,000

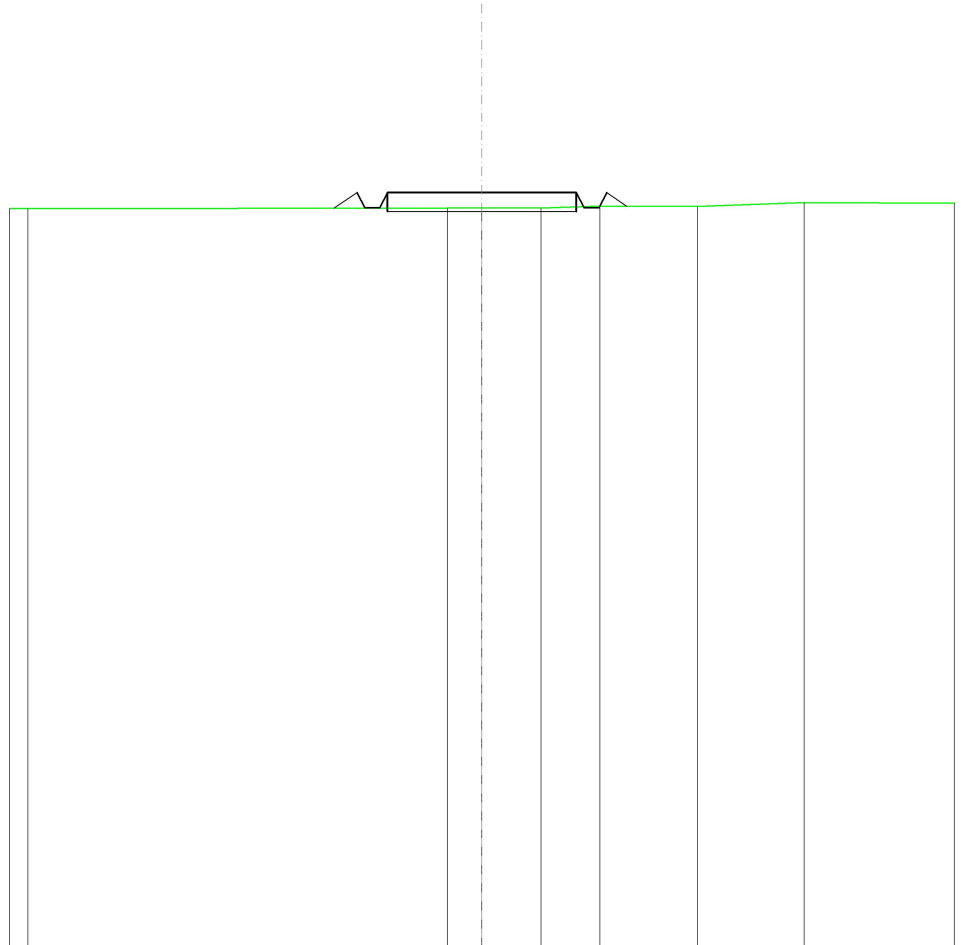


SCALA 1:200

QT.RIF. 100,000

QUOTE TERRENO			119,58	119,58	119,57	119,62	119,62	119,72
DIST.PARZIALI TERRENO			0,91	1,57	1,56	2,58	2,82	
QUOTE PROGETTO		119,57	119,98	119,98	119,98	119,98	119,98	119,62
DIST. PARZIALI PROGETTO	0,61			5,00			0,54	

SCAVI E BONIFICHE	
FOSSO	0,013 m ²
SOVRASTRUTTURA STRADALE	
CASSONETTO	5,000 m
MANUFATTI	
SCAVO PER PIATTAFORMA	0,453 m ²
RILEVATO PER SCARPATE	0,376 m ²
SOVRASTRUTTURA FERROVIARIA	
AREA DI SCAVO	5,432 m

SEZIONE N.: 13
 QT. PROGETTO: 120,022
 DIST.PROG.: 300,000
 DIST.PREC.: 25,000
 DIST.SUCC.: 25,000

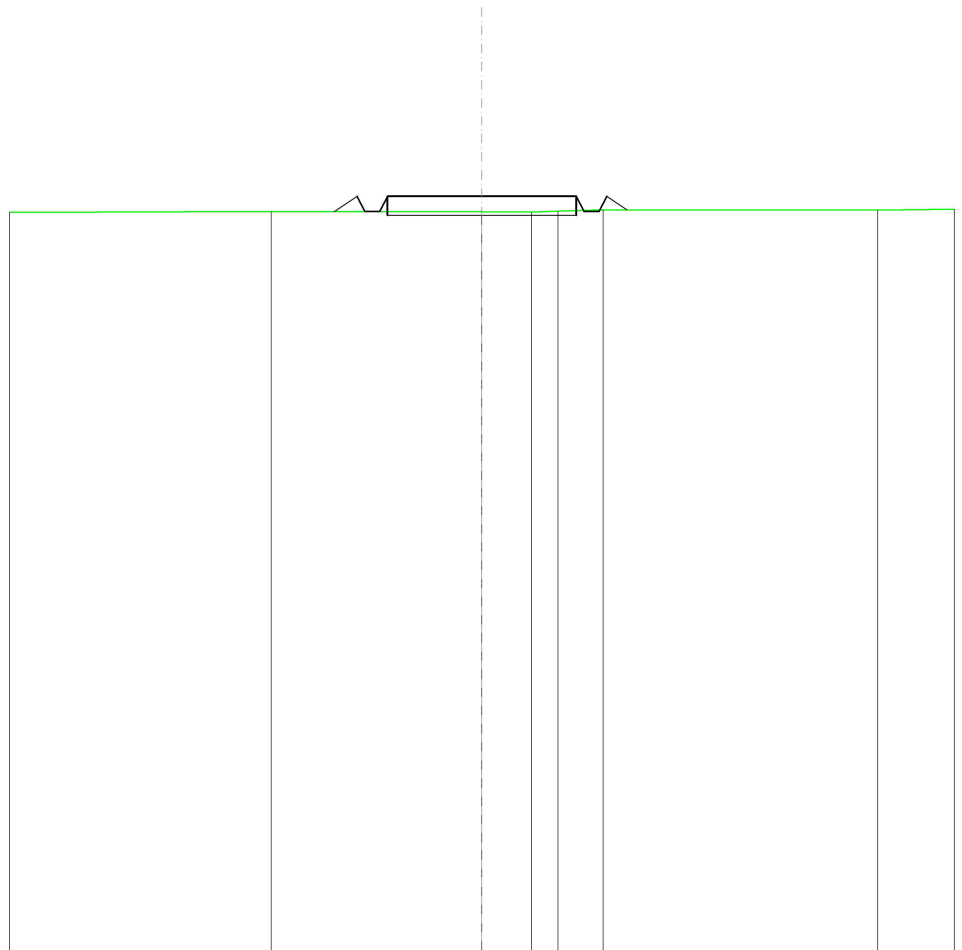


SCALA 1:200

QT.RIF. 100,000

QUOTE TERRENO	119,62	119,61	119,61	119,63	119,66	119,65
DIST.PARZIALI TERRENO		5,57	1,31	0,71	1,19	7,26
QUOTE PROGETTO		119,61	120,02	119,62	120,02	119,62
DIST. PARZIALI PROGETTO		0,61	5,00	0,54	0,54	119,66

SCAVI E BONIFICHE	
FOSSO	0,012 m ²
SOVRASTRUTTURA STRADALE	
CASSONETTO	5,000 m
MANUFATTI	
SCAVO PER PIATTAFORMA	0,391 m ²
RILEVATO PER SCARPATE	0,414 m ²
SOVRASTRUTTURA FERROVIARIA	
AREA DI SCAVO	5,428 m

SEZIONE N.: 14
 QT. PROGETTO: 120,062
 DIST.PROG.: 325,000
 DIST.PREC.: 25,000
 DIST.SUCC.: 25,000

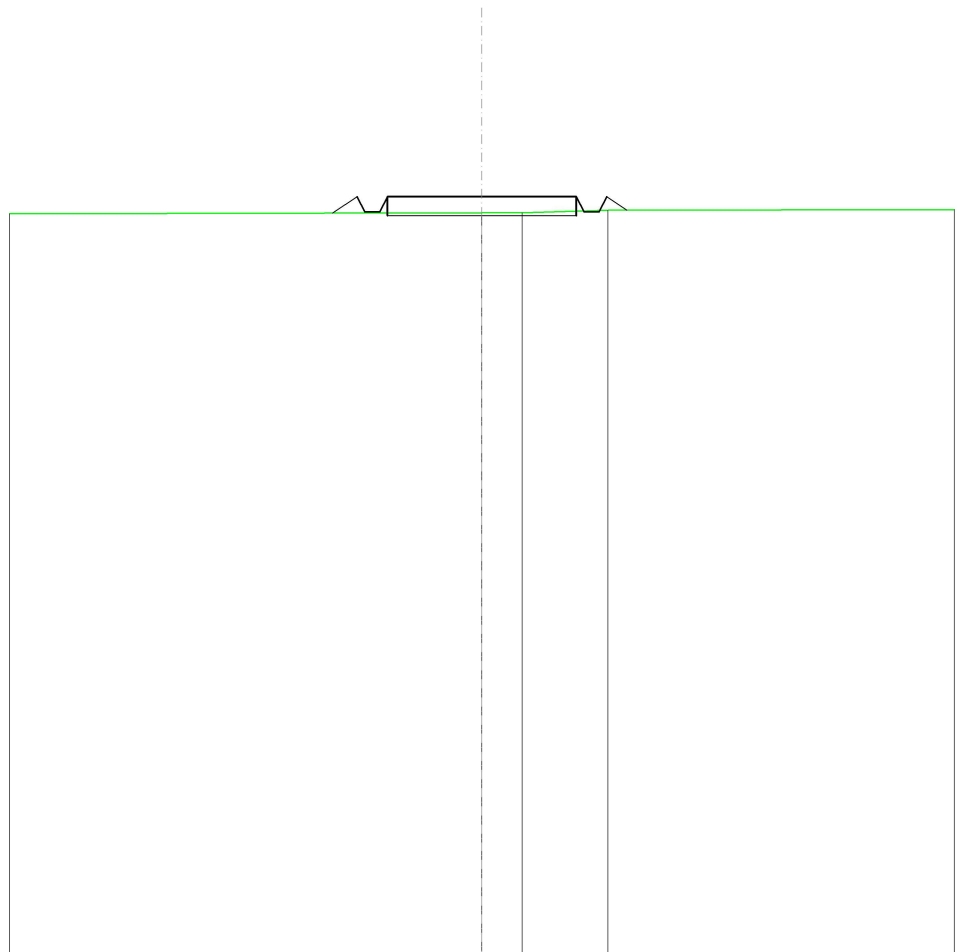


SCALA 1:200

QT.RIF. 100,000

QUOTE TERRENO			119,63	119,64	119,70
DIST.PARZIALI TERRENO			1,07	2,26	
QUOTE PROGETTO	119,63	120,06	120,06	120,06	119,66
DIST. PARZIALI PROGETTO	0,65		5,00		0,54

SCAVI E BONIFICHE	
FOSSO	0,011 m ²
SOVRASTRUTTURA STRADALE	
CASSONETTO	5,000 m
MANUFATTI	
SCAVO PER PIATTAFORMA	0,253 m ²
RILEVATO PER SCARPATE	0,515 m ²
SOVRASTRUTTURA FERROVIARIA	
AREA DI SCAVO	5,427 m

SEZIONE N.: 15
 QT. PROGETTO: 120,101
 DIST.PROG.: 350,000
 DIST.PREC.: 25,000
 DIST.SUCC.: 25,000

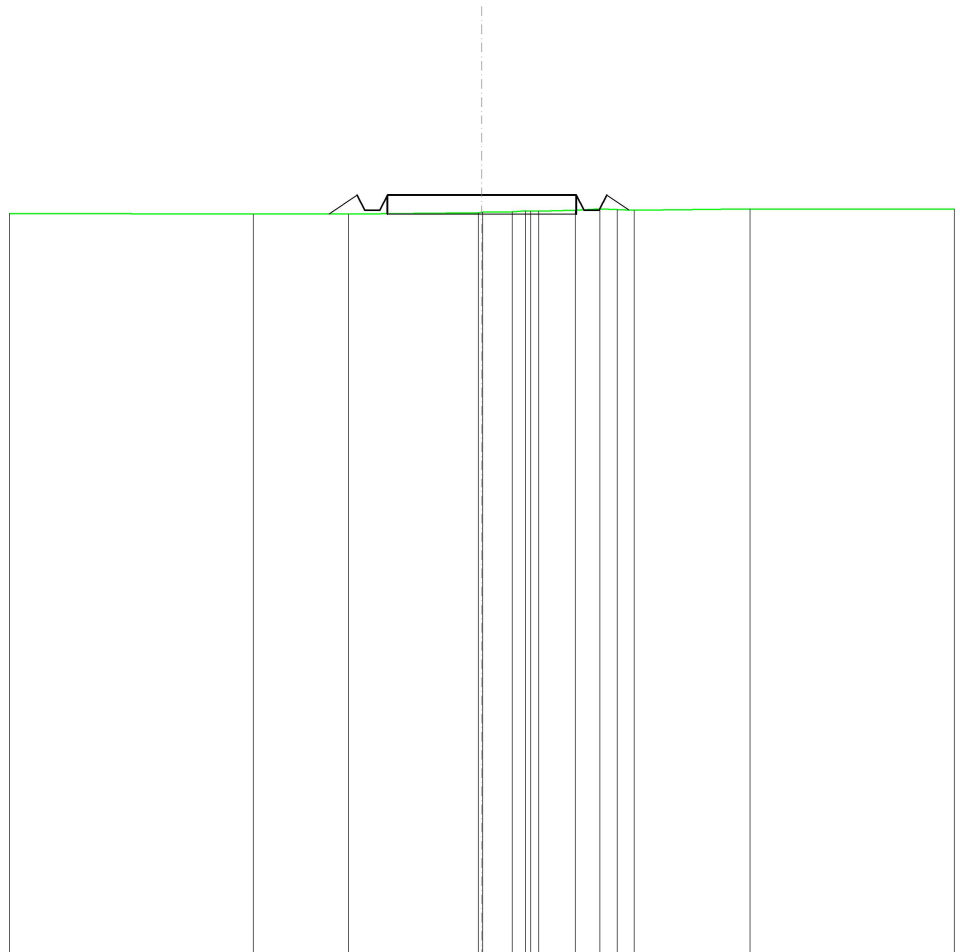


SCALA 1:200

QT.RIF. 100,000

QUOTE TERRENO	119,61	119,61	119,64	119,65	119,65	119,67	119,69	119,68	119,68	119,70	119,74	119,72	119,71	119,74
DIST.PARZIALI TERRENO	2,52	3,42	0,78	0,96	0,66	0,66	0,66	0,66	0,66	3,06				
QUOTE PROGETTO	119,61	120,10	119,70	120,10	119,70	120,10	119,70	120,10	119,70	120,10	119,71			
DIST. PARZIALI PROGETTO	0,74			5,00					0,58					

SCAVI E BONIFICHE	
FOSSO	0,013 m ²
SOVRASTRUTTURA STRADALE	
CASSONETTO	5,000 m
MANUFATTI	
SCAVO PER PIATTAFORMA	0,260 m ²
RILEVATO PER SCARPATE	0,489 m ²
SOVRASTRUTTURA FERROVIARIA	
AREA DI SCAVO	5,426 m

SEZIONE N.: 16
 QT. PROGETTO: 120,140
 DIST.PROG.: 375,000
 DIST.PREC.: 25,000
 DIST.SUCC.: 25,000

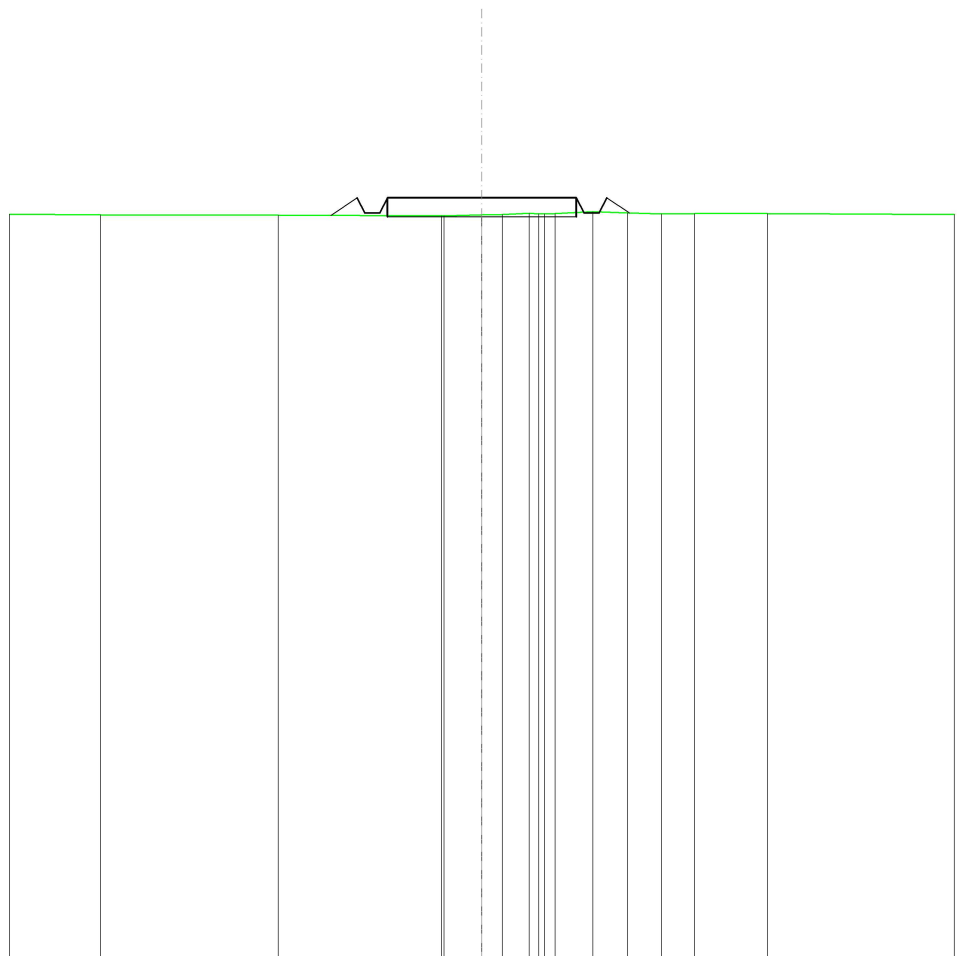

SCALA 1:200

QT.RIF. 100,000

QUOTE TERRENO	119,69	119,68	119,66	119,67	119,69	119,70	119,73	119,71	119,72	119,78	119,74	119,72	119,72	119,72
DIST.PARZIALI TERRENO	4,70	4,31	1,00	0,55	0,71	1,00	0,92	0,90	0,88	1,92				
QUOTE PROGETTO			119,67	120,14	119,74	119,74	120,14	119,74	120,14	119,74	120,14	119,74	119,74	
DIST. PARZIALI PROGETTO			0,70			5,00				0,61				

SCAVI E BONIFICHE	
FOSSO	0,011 m ²
SOVRASTRUTTURA STRADALE	
CASSONETTO	5,000 m
MANUFATTI	
SCAVO PER PIATTAFORMA	0,369 m ²
RILEVATO PER SCARPATE	0,473 m ²
SOVRASTRUTTURA FERROVIARIA	
AREA DI SCAVO	5,425 m

SEZIONE N.: 17
 QT. PROGETTO: 120,180
 DIST.PROG.: 400,000
 DIST.PREC.: 25,000
 DIST.SUCC.: 25,000

SCALA 1:200

QT.RIF. 100,000

QUOTE TERRENO		119,72	119,72		119,74	119,75	119,76	119,78	119,79	119,80	119,81	119,78	119,76		119,79
DIST.PARZIALI TERRENO		1,29	3,81		0,88	0,95	0,75	0,82	0,82	1,84			5,96		
QUOTE PROGETTO			119,72	120,18	119,78	119,78	120,18	119,78	120,18	119,78	120,18	119,78			
DIST. PARZIALI PROGETTO			0,69	0,69			5,00				0,61				

SCAVI E BONIFICHE	
FOSSO	0,036 m ²
SOVRASTRUTTURA STRADALE	
CASSONETTO	5,000 m
MANUFATTI	
SCAVO PER PIATTAFORMA	0,652 m ²
RILEVATO PER SCARPATE	0,323 m ²
SOVRASTRUTTURA FERROVIARIA	
AREA DI SCAVO	5,884 m

SEZIONE N.: 18
 QT. PROGETTO: 120,219
 DIST.PROG.: 425,000
 DIST.PREC.: 25,000
 DIST.SUCC.: 25,000


SCALA 1:200

QT.RIF. 100,000

QUOTE TERRENO	119,85	119,85	119,85	119,85	119,85	119,88	119,79	119,80
DIST.PARZIALI TERRENO	7,63	1,44	1,54	1,40	7,50	0,55		
QUOTE PROGETTO	119,85	120,22	119,82	119,82	120,22	119,82	120,22	119,87
DIST. PARZIALI PROGETTO	0,56	5,00	0,52					

SCAVI E BONIFICHE	
FOSSO	0,081 m ²
SOVRASTRUTTURA STRADALE	
CASSONETTO	5,000 m
MANUFATTI	
SCAVO PER PIATTAFORMA	0,903 m ²
RILEVATO PER SCARPATE	0,235 m ²
SOVRASTRUTTURA FERROVIARIA	
AREA DI SCAVO	5,981 m

SEZIONE N.: 19
 QT. PROGETTO: 120,259
 DIST.PROG.: 450,000
 DIST.PREC.: 25,000
 DIST.SUCC.: 25,000

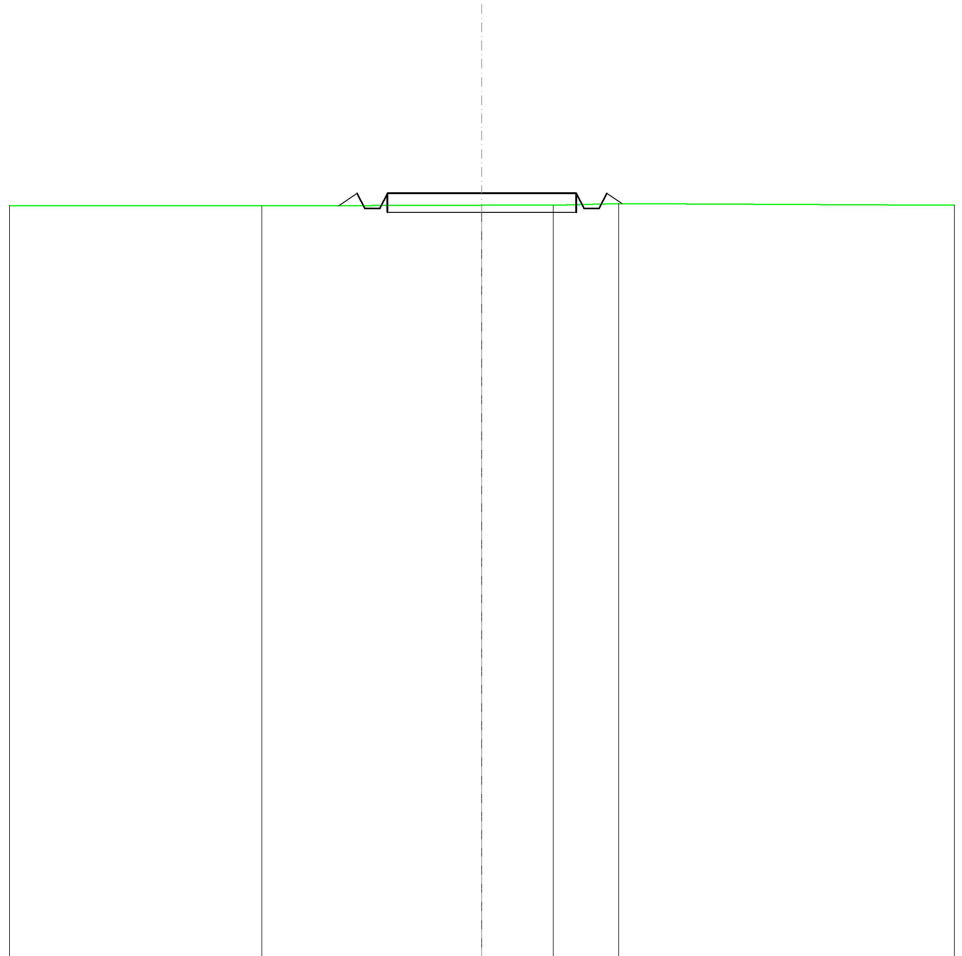


SCALA 1:200

QT.RIF. 100,000

QUOTE TERRENO	119,92	119,94	119,94	119,98
DIST.PARZIALI TERRENO	5,82	1,89	1,73	
QUOTE PROGETTO	119,93 120,26 119,86 119,86 120,26	120,26	120,26 119,86 119,86 120,26	119,98
DIST. PARZIALI PROGETTO	0,50	5,00		

SCAVI E BONIFICHE	
FOSSO	0,088 m ²
SOVRASTRUTTURA STRADALE	
CASSONETTO	5,000 m
MANUFATTI	
SCAVO PER PIATTAFORMA	0,862 m ²
RILEVATO PER SCARPATE	0,232 m ²
SOVRASTRUTTURA FERROVIARIA	
AREA DI SCAVO	5,991 m

SEZIONE N.: 20
 QT. PROGETTO: 120,328
 DIST.PROG.: 475,000
 DIST.PREC.: 25,000
 DIST.SUCC.: 25,000

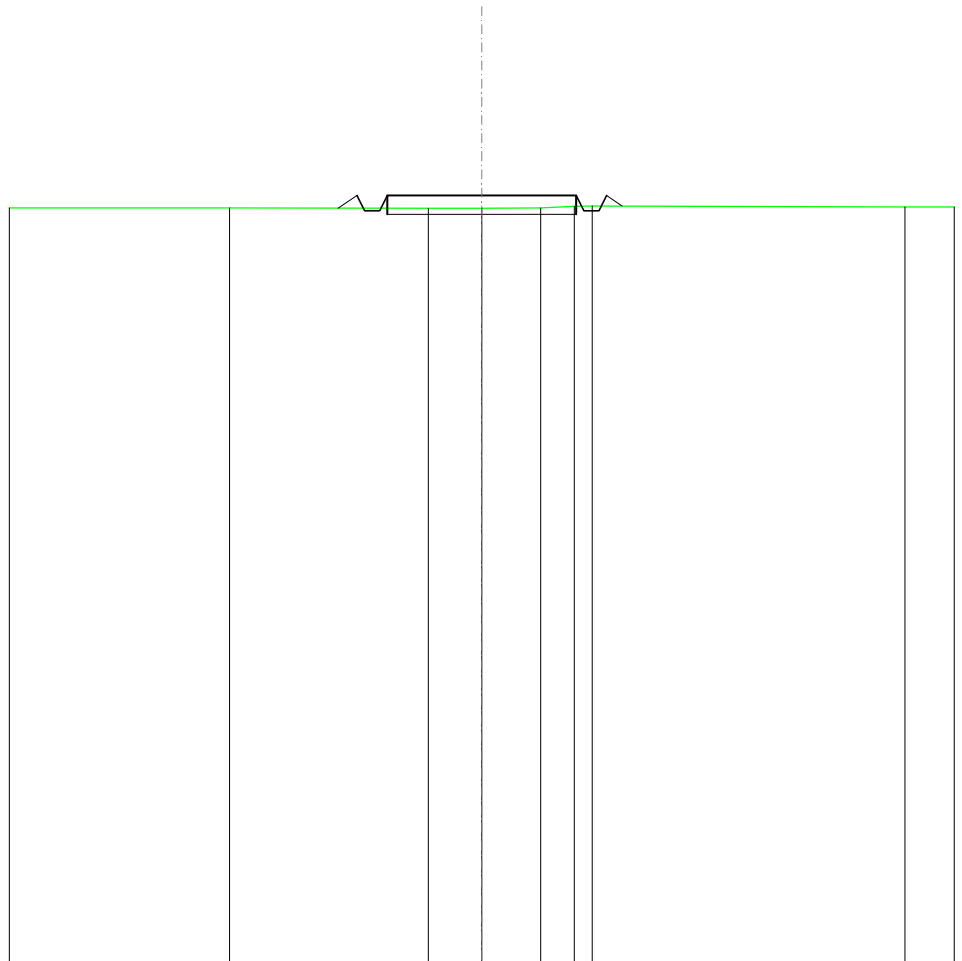


SCALA 1:200

QT.RIF. 100,000

QUOTE TERRENO	120,00	119,99	120,00	120,00	120,05	120,06	120,03
DIST.PARZIALI TERRENO	5,26	1,42	1,56	0,88	8,27		
QUOTE PROGETTO	120,00	120,33	119,93	120,33	120,33	119,93	120,05
DIST. PARZIALI PROGETTO	0,50		5,00				

SCAVI E BONIFICHE	
FOSSO	0,069 m ²
SOVRASTRUTTURA STRADALE	
CASSONETTO	5,000 m
MANUFATTI	
SCAVO PER PIATTAFORMA	0,770 m ²
RILEVATO PER SCARPATE	0,267 m ²
SOVRASTRUTTURA FERROVIARIA	
AREA DI SCAVO	5,949 m

SEZIONE N.: 21
 QT. PROGETTO: 120,412
 DIST.PROG.: 500,000
 DIST.PREC.: 25,000
 DIST.SUCC.: 25,000

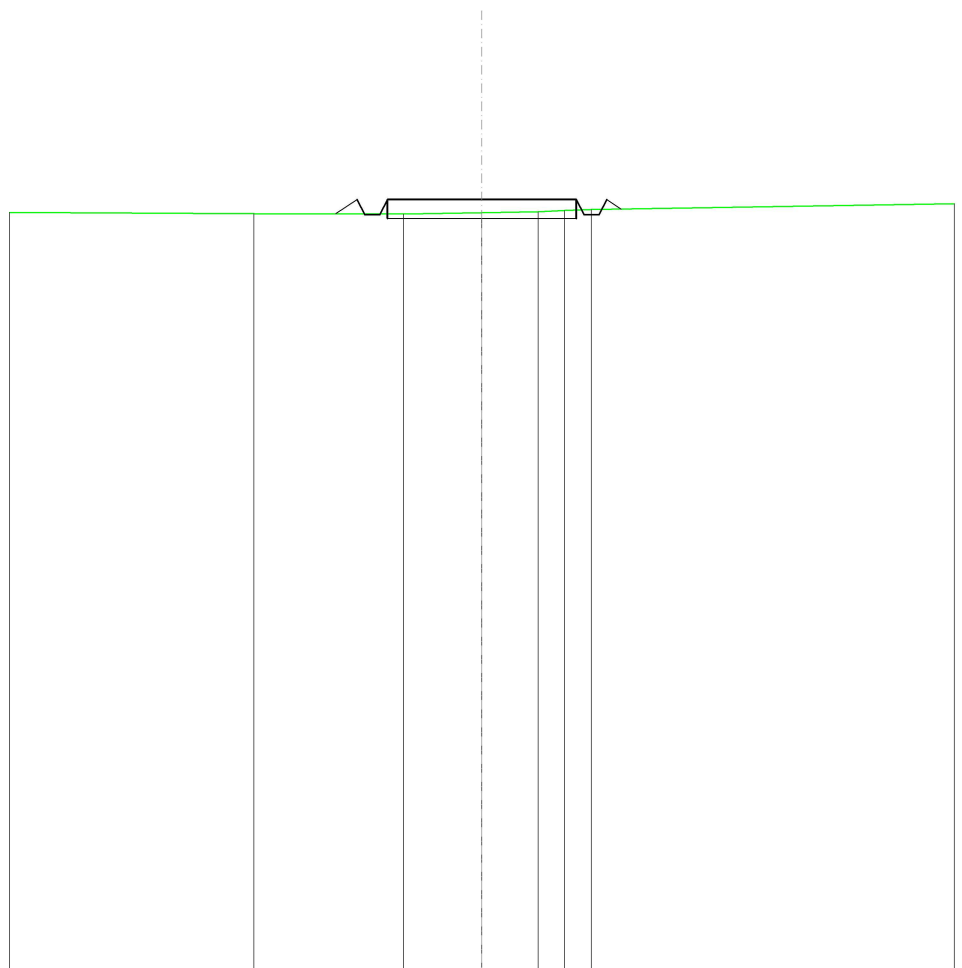


SCALA 1:200

QT.RIF. 100,000

QUOTE TERRENO	120,04	120,03	120,06	120,08	120,12	120,14
DIST.PARZIALI TERRENO		3,95	2,07	1,49	0,69	0,71
QUOTE PROGETTO		120,03	120,41	120,41	120,41	120,16
DIST. PARZIALI PROGETTO		0,57		5,00		

SCAVI E BONIFICHE	
FOSSO	0,097 m ²
SOVRASTRUTTURA STRADALE	
CASSONETTO	5,000 m
MANUFATTI	
SCAVO PER PIATTAFORMA	0,933 m ²
RILEVATO PER SCARPATE	0,212 m ²
SOVRASTRUTTURA FERROVIARIA	
AREA DI SCAVO	6,014 m

SEZIONE N.: 22
 QT. PROGETTO: 120,495
 DIST.PROG.: 525,000
 DIST.PREC.: 25,000
 DIST.SUCC.: 25,000

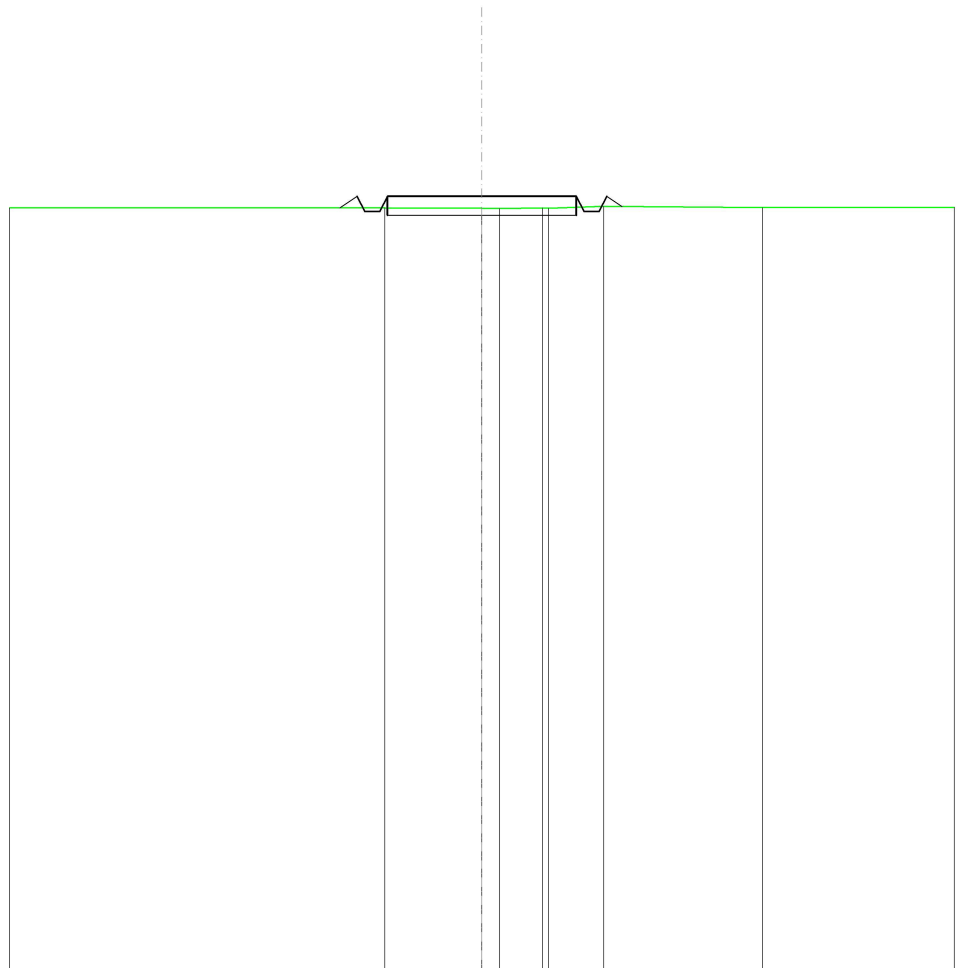


SCALA 1:200

QT.RIF. 100,000

QUOTE TERRENO	120,19	120,18	120,17	120,18	120,18	120,23	120,19
DIST.PARZIALI TERRENO		2,57	1,14	1,46	4,20		
QUOTE PROGETTO	120,19	120,50	120,10	120,10	120,50	120,10	120,22
DIST. PARZIALI PROGETTO		5,00					

SCAVI E BONIFICHE	
FOSSO	0,055 m ²
SOVRASTRUTTURA STRADALE	
CASSONETTO	5,000 m
MANUFATTI	
SCAVO PER PIATTAFORMA	0,876 m ²
RILEVATO PER SCARPATE	0,284 m ²
SOVRASTRUTTURA FERROVIARIA	
AREA DI SCAVO	5,929 m

SEZIONE N.: 23
 QT. PROGETTO: 120,579
 DIST.PROG.: 550,000
 DIST.PREC.: 25,000
 DIST.SUCC.: 25,000

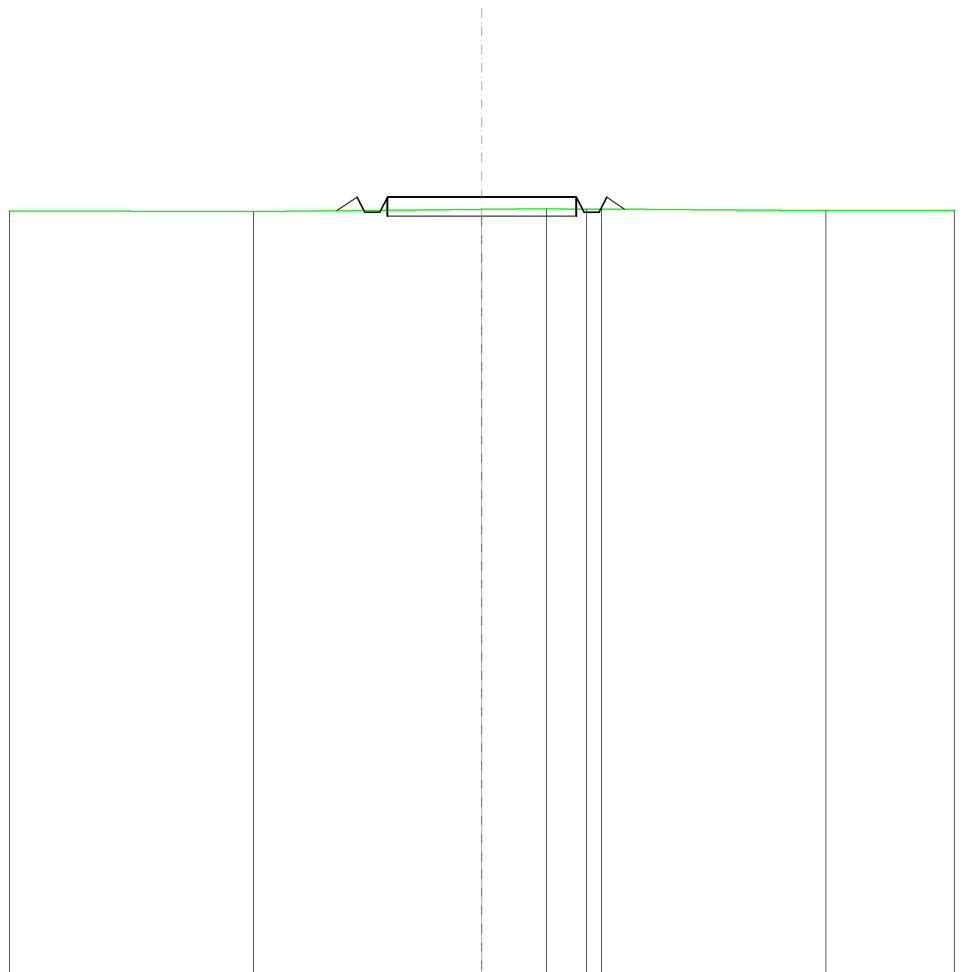


SCALA 1:200

QT.RIF. 100,000

QUOTE TERRENO	120,20	120,26	120,27	120,25	120,26	120,22
DIST.PARZIALI TERRENO		6,04	1,71	1,06		5,94
QUOTE PROGETTO		120,22	120,58	120,18	120,58	120,26
DIST. PARZIALI PROGETTO		0,54				5,00

SCAVI E BONIFICHE	
FOSSO	0,013 m ²
SOVRASTRUTTURA STRADALE	
CASSONETTO	5,000 m
MANUFATTI	
SCAVO PER PIATTAFORMA	0,663 m ²
RILEVATO PER SCARPATE	0,368 m ²
SOVRASTRUTTURA FERROVIARIA	
AREA DI SCAVO	5,832 m

SEZIONE N.: 24
 QT. PROGETTO: 120,662
 DIST.PROG.: 575,000
 DIST.PREC.: 25,000
 DIST.SUCC.: 25,000

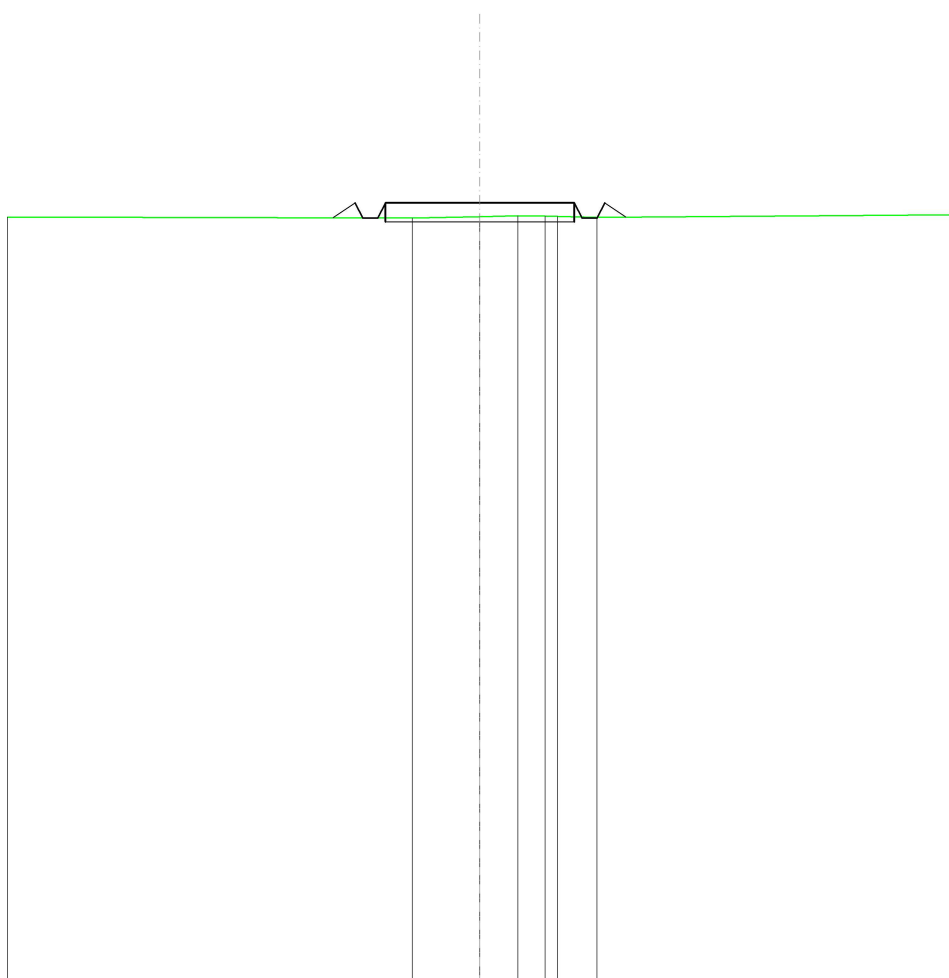


SCALA 1:200

QT.RIF. 100,000

QUOTE TERRENO	120,27	120,26	120,30	120,32	120,31	120,28
DIST.PARZIALI TERRENO	0,59	1,78	1,01	0,72	1,04	
QUOTE PROGETTO	120,66	120,66	120,66	120,26	120,66	120,29
DIST. PARZIALI PROGETTO	5,00			0,56		

SOVRASTRUTTURA STRADALE	
CASSONETTO	5,000 m
MANUFATTI	
SCAVO PER PIATTAFORMA	0,445 m ²
RILEVATO PER SCARPATE	0,474 m ²
SOVRASTRUTTURA FERROVIARIA	
AREA DI SCAVO	5,000 m

SEZIONE N.: 25
 QT. PROGETTO: 120,746
 DIST.PROG.: 600,000
 DIST.PREC.: 25,000
 DIST.SUCC.: 25,000

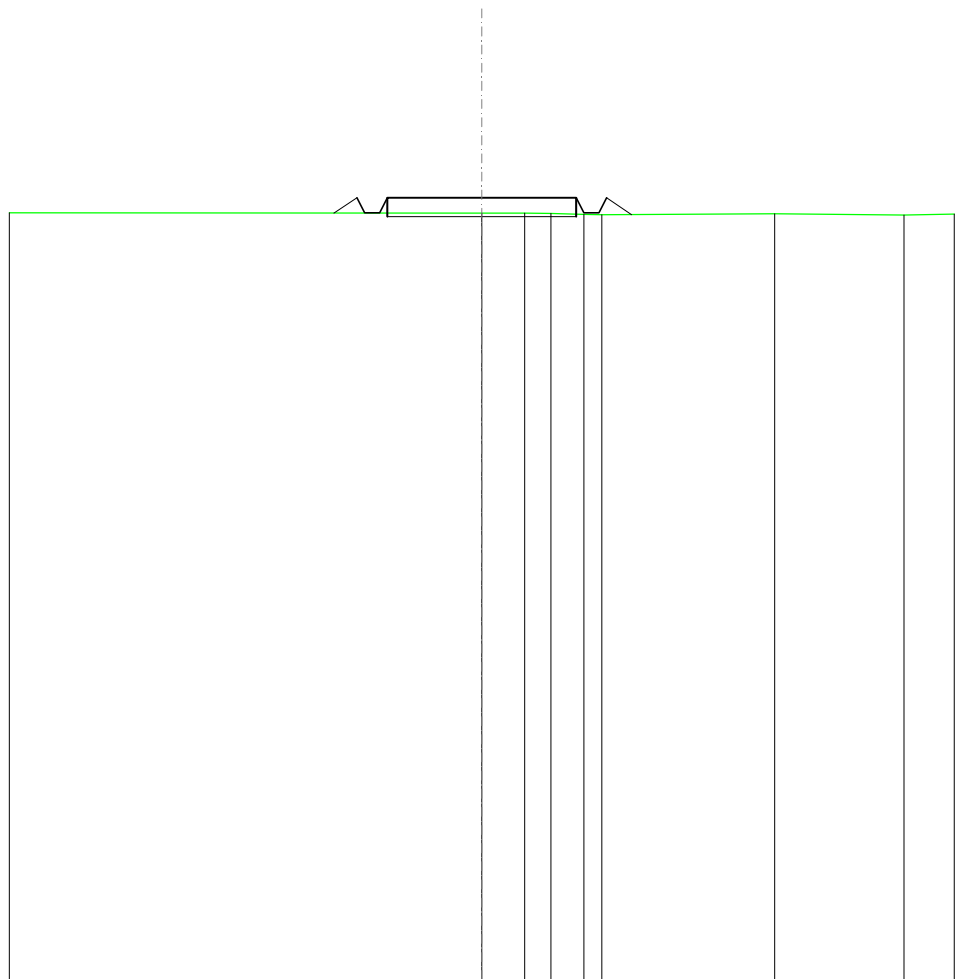


SCALA 1:200

QT.RIF. 100,000

QUOTE TERRENO				120,34	120,34	120,33	120,31	120,30		120,33		120,29
DIST.PARZIALI TERRENO				1,13	0,70	0,87			4,58		3,42	
QUOTE PROGETTO		120,34	120,75			120,75	120,35	120,75				
DIST. PARZIALI PROGETTO	0,61		5,00				0,87					

RILEVATI	
RILEVATO	0,003 m ²
SOVRASTRUTTURA STRADALE	
CASSONETTO	5,000 m
MANUFATTI	
SCAVO PER PIATTAFORMA	0,031 m ²
RILEVATO PER SCARPATE	0,720 m ²
SOVRASTRUTTURA FERROVIARIA	
AREA DI SCAVO	3,775 m

SEZIONE N.: 26
 QT. PROGETTO: 120,829
 DIST.PROG.: 625,000
 DIST.PREC.: 25,000
 DIST.SUCC.: 25,000

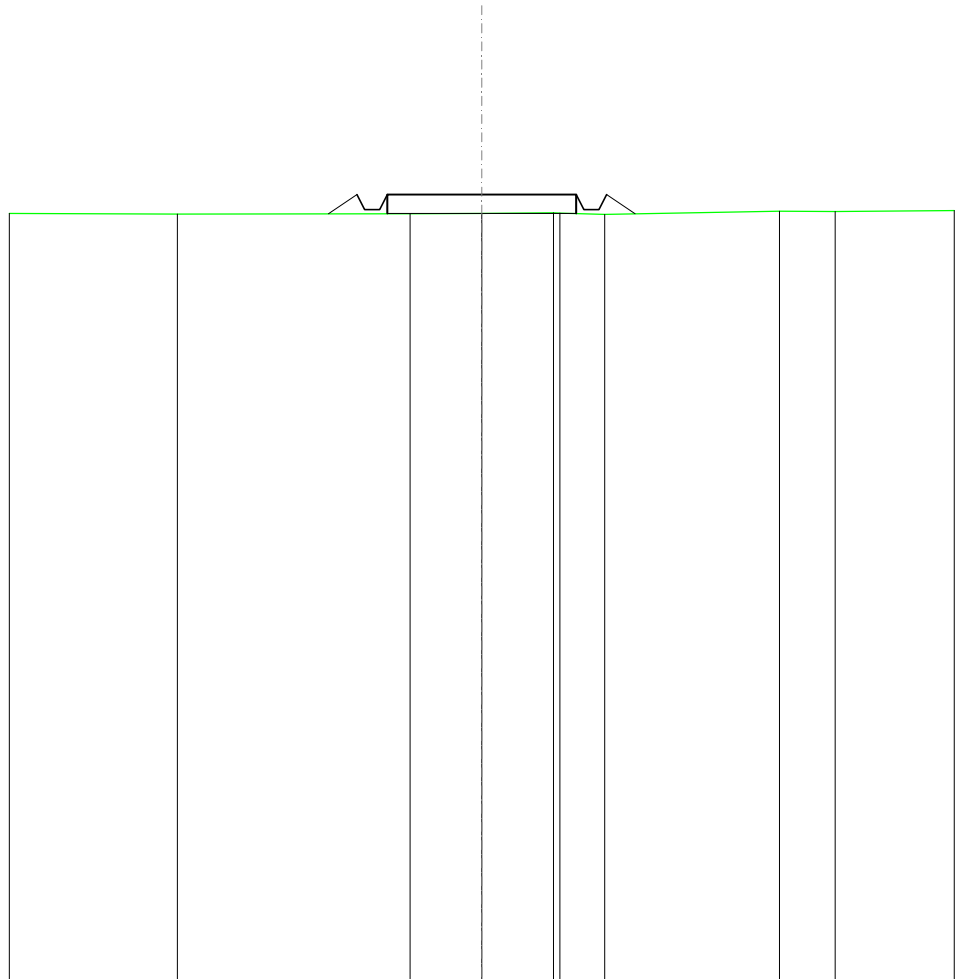


SCALA 1:200

QT.RIF. 100,000

QUOTE TERRENO	120,32	120,33	120,34	120,34	120,31	120,39	120,38
DIST.PARZIALI TERRENO	6,16	1,90	1,89	1,19	4,62	1,48	
QUOTE PROGETTO	120,32	120,83	120,83	120,83	120,83	120,83	120,32
DIST. PARZIALI PROGETTO	0,76	5,00	0,76	0,76	0,76	0,76	

RILEVATI	
RILEVATO	0,289 m ²
SOVRASTRUTTURA STRADALE	
CASSONETTO	5,000 m
MANUFATTI	
RILEVATO PER SCARPATE	0,919 m ²

SEZIONE N.: 27
 QT. PROGETTO: 120,913
 DIST.PROG.: 650,000
 DIST.PREC.: 25,000
 DIST.SUCC.: 25,000

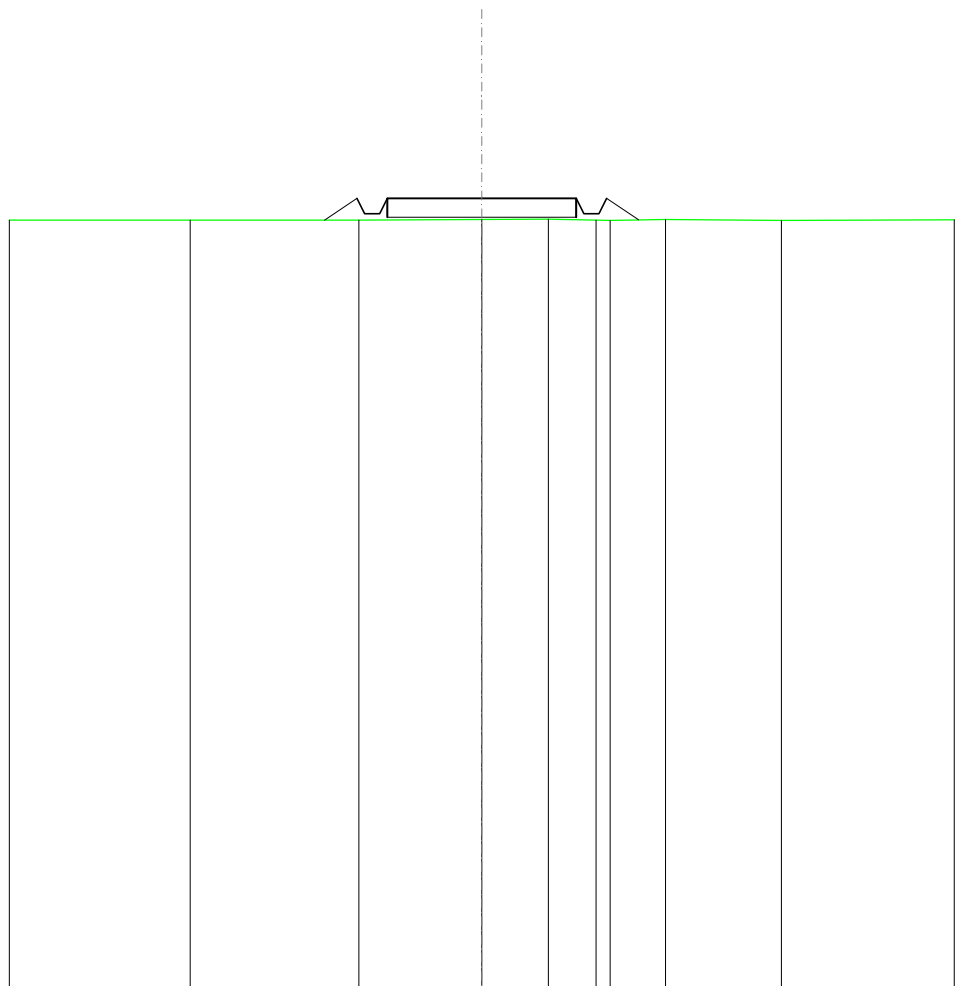

SCALA 1:200

QT.RIF. 100,000

QUOTE TERRENO	120,34	120,34	120,36	120,36	120,34	120,33	120,36	120,34
DIST.PARZIALI TERRENO	4,46	3,25	1,76	1,26	1,46	3,07		
QUOTE PROGETTO	120,34	120,91	120,91	120,91	120,91	120,51	120,35	
DIST. PARZIALI PROGETTO	0,86	0,86	0,86	0,86	5,00	0,85	0,85	

RILEVATI	
RILEVATO	0,607 m ²
SOVRASTRUTTURA STRADALE	
CASSONETTO	5,000 m
MANUFATTI	
RILEVATO PER SCARPATE	1,111 m ²

SEZIONE N.: 28
 QT. PROGETTO: 120,996
 DIST.PROG.: 675,000
 DIST.PREC.: 25,000
 DIST.SUCC.: 25,000


SCALA 1:200

QT.RIF. 100,000

QUOTE TERRENO	120,36	120,38	120,37 120,37	120,38 120,38	120,36	120,38
DIST.PARZIALI TERRENO	7,31	4,22	1,66	1,41	2,47	
QUOTE PROGETTO		120,38 121,00 120,60 120,60 121,00	121,00	121,00 120,60 120,60 121,00 120,37		
DIST. PARZIALI PROGETTO		0,93	5,00	0,94		

RILEVATI	
RILEVATO	0,940 m ²
SOVRASTRUTTURA STRADALE	
CASSONETTO	5,000 m
MANUFATTI	
RILEVATO PER SCARPATE	1,360 m ²

SEZIONE N.: 29
 QT. PROGETTO: 121,080
 DIST.PROG.: 700,000
 DIST.PREC.: 25,000
 DIST.SUCC.: 25,000

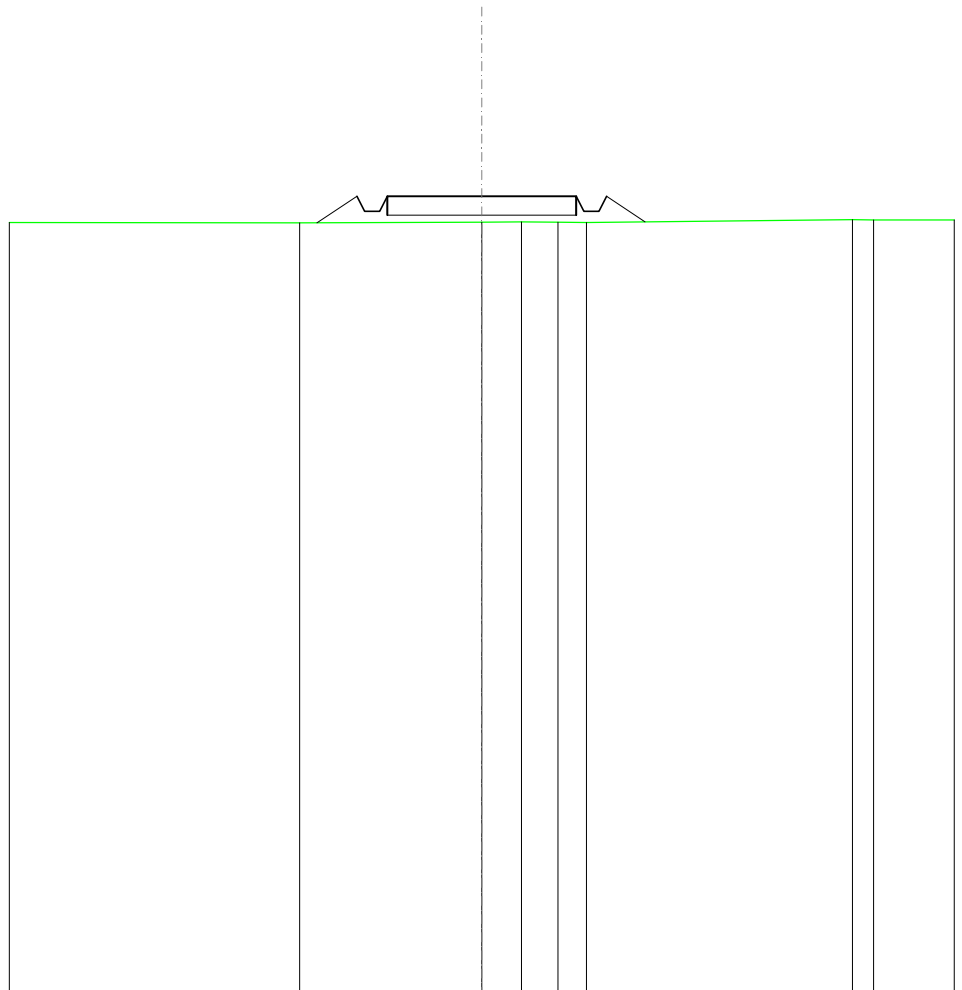


SCALA 1:200

QT.RIF. 100,000

QUOTE TERRENO	120,37		120,39	120,40	120,39	120,38		120,46	120,45
DIST.PARZIALI TERRENO		4,81	1,05	0,97	0,76		7,03	0,55	
QUOTE PROGETTO	120,37	121,08	120,68	120,68	121,08	121,08	120,68	120,68	121,08
DIST. PARZIALI PROGETTO	1,06				5,00			1,02	

RILEVATI	
RILEVATO	1,256 m ²
SOVRASTRUTTURA STRADALE	
CASSONETTO	5,000 m
MANUFATTI	
RILEVATO PER SCARPATE	1,578 m ²

SEZIONE N.: 30
 QT. PROGETTO: 121,163
 DIST.PROG.: 725,000
 DIST.PREC.: 25,000
 DIST.SUCC.: 25,000

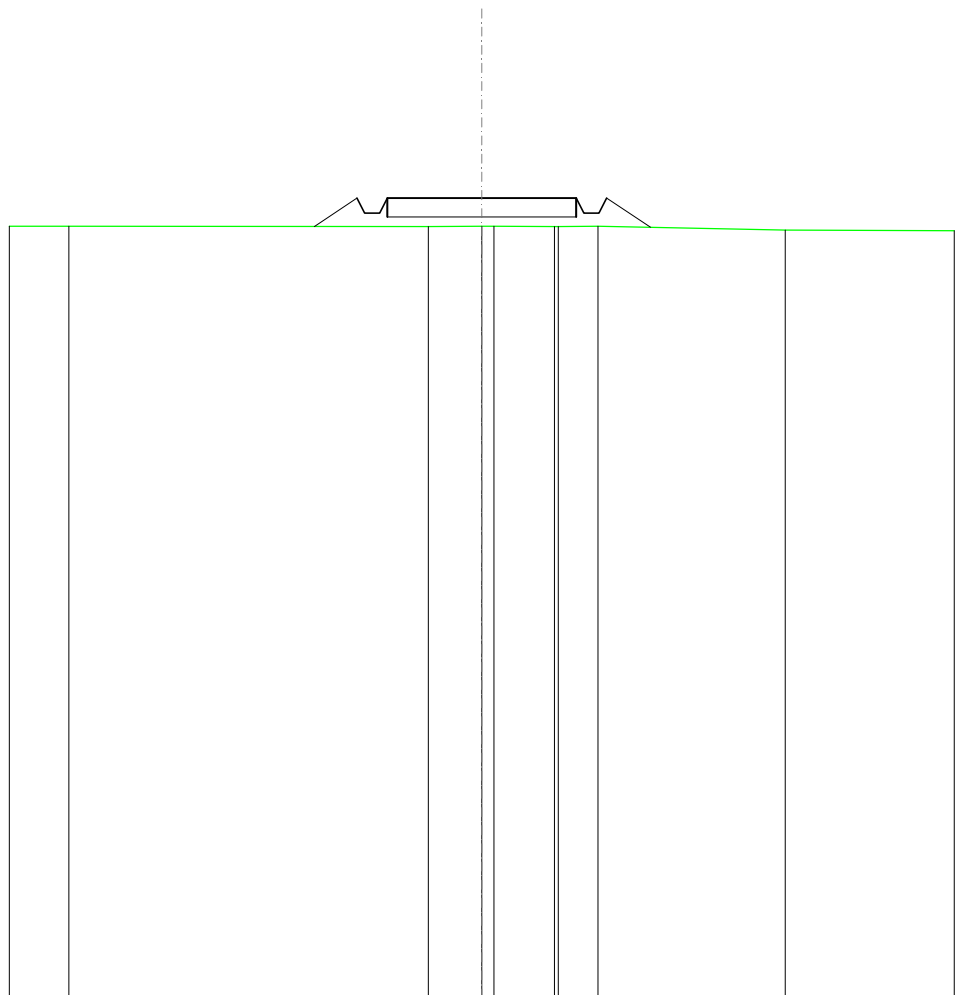


SCALA 1:200

QT.RIF. 100,000

QUOTE TERRENO	120,42		120,41	120,42	120,42	120,41	120,41	120,42	120,31	
DIST.PARZIALI TERRENO		9,51	1,41	1,59	1,05		4,96			
QUOTE PROGETTO		120,41	121,16	120,76	120,76	121,16	121,16	120,76	121,16	120,39
DIST. PARZIALI PROGETTO			1,13			5,00			1,16	

RILEVATI	
RILEVATO	1,450 m ²
SOVRASTRUTTURA STRADALE	
CASSONETTO	5,000 m
MANUFATTI	
RILEVATO PER SCARPATE	1,767 m ²

SEZIONE N.: 31
 QT. PROGETTO: 121,247
 DIST.PROG.: 750,000
 DIST.PREC.: 25,000
 DIST.SUCC.: 25,000

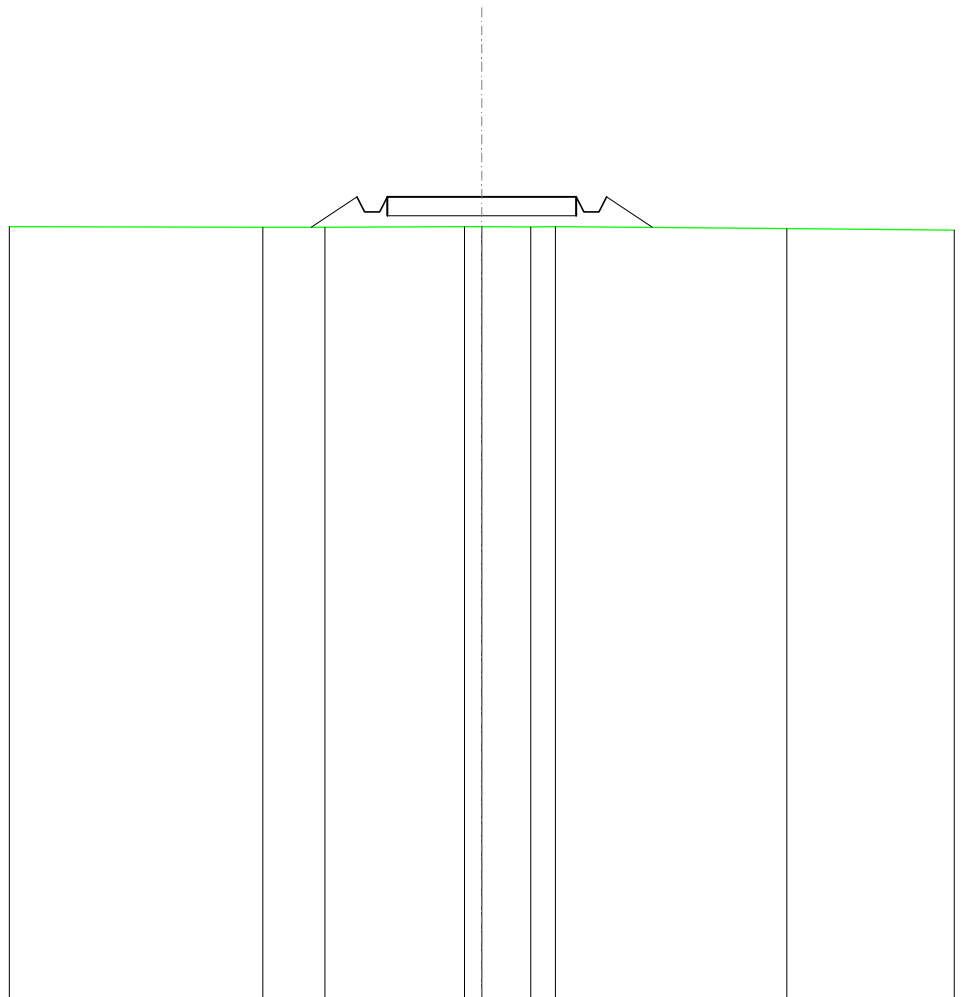


SCALA 1:200

QT.RIF. 100,000

QUOTE TERRENO	120,44	120,44	120,46	120,46	120,45	120,46	120,41
DIST.PARZIALI TERRENO	1,64	3,69	1,29	0,88	6,12		
QUOTE PROGETTO	120,44	121,25	120,85	120,85	121,25	120,85	120,44
DIST. PARZIALI PROGETTO	1,21		5,00			1,21	

RILEVATI	
RILEVATO	1,618 m ²
SOVRASTRUTTURA STRADALE	
CASSONETTO	5,000 m
MANUFATTI	
RILEVATO PER SCARPATE	1,885 m ²

SEZIONE N.: 32
 QT. PROGETTO: 121,330
 DIST.PROG.: 775,000
 DIST.PREC.: 25,000
 DIST.SUCC.: 25,000

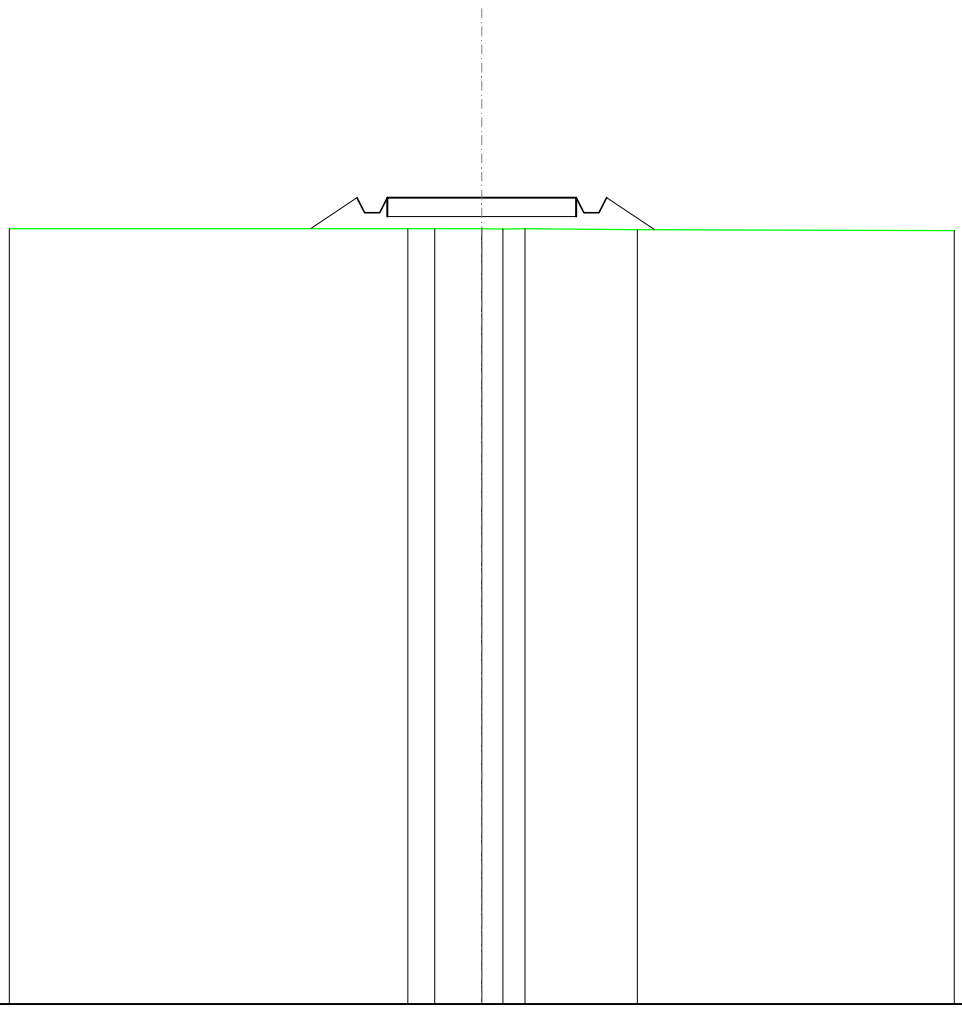


SCALA 1:200

QT.RIF. 100,000

QUOTE TERRENO				120,51	120,51						120,49
DIST.PARZIALI TERRENO					0,71	1,25	0,56	0,58	2,98		
QUOTE PROGETTO				120,51	121,33	120,93	120,93	121,33	120,51		120,48
DIST. PARZIALI PROGETTO				1,23					5,00		1,27

RILEVATI	
RILEVATO	2,419 m ²
SOVRASTRUTTURA STRADALE	
CASSONETTO	7,420 m
MANUFATTI	
RILEVATO PER SCARPATE	1,929 m ²

SEZIONE N.: 33
 QT. PROGETTO: 121,413
 DIST.PROG.: 800,000
 DIST.PREC.: 25,000
 DIST.SUCC.: 25,000

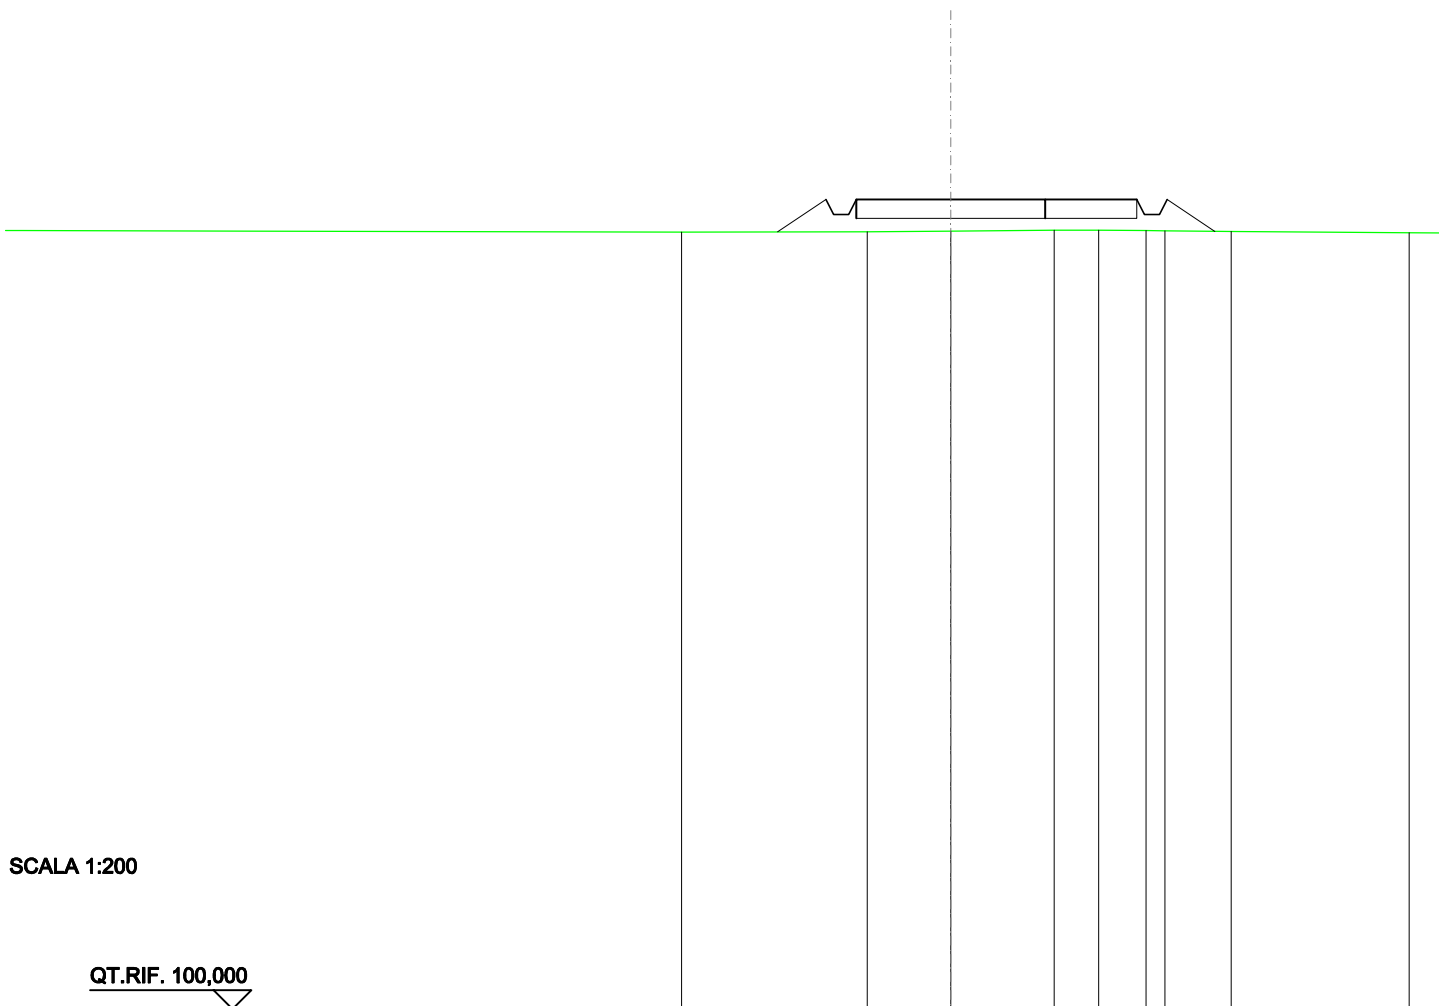

SCALA 1:200

QT.RIF. 100,000


QUOTE TERRENO	120,55	120,56	120,58	120,60	120,60	120,60	120,58	120,57
DIST.PARZIALI TERRENO	4,91	2,21	2,74	1,17	1,28	0,50	1,75	
QUOTE PROGETTO	120,56	121,41	121,41	121,41	121,41	121,41	121,41	120,57
DIST. PARZIALI PROGETTO	1,28		7,42				1,28	

RILEVATI	
RILEVATO	2,688 m ²
SOVRASTRUTTURA STRADALE	
CASSONETTO	8,174 m
MANUFATTI	
RILEVATO PER SCARPATE	1,875 m ²

SEZIONE N.: 34
 QT. PROGETTO: 121,497
 DIST.PROG.: 825,000
 DIST.PREC.: 25,000
 DIST.SUCC.: 25,000


SCALA 1:200

QT.RIF. 98,580

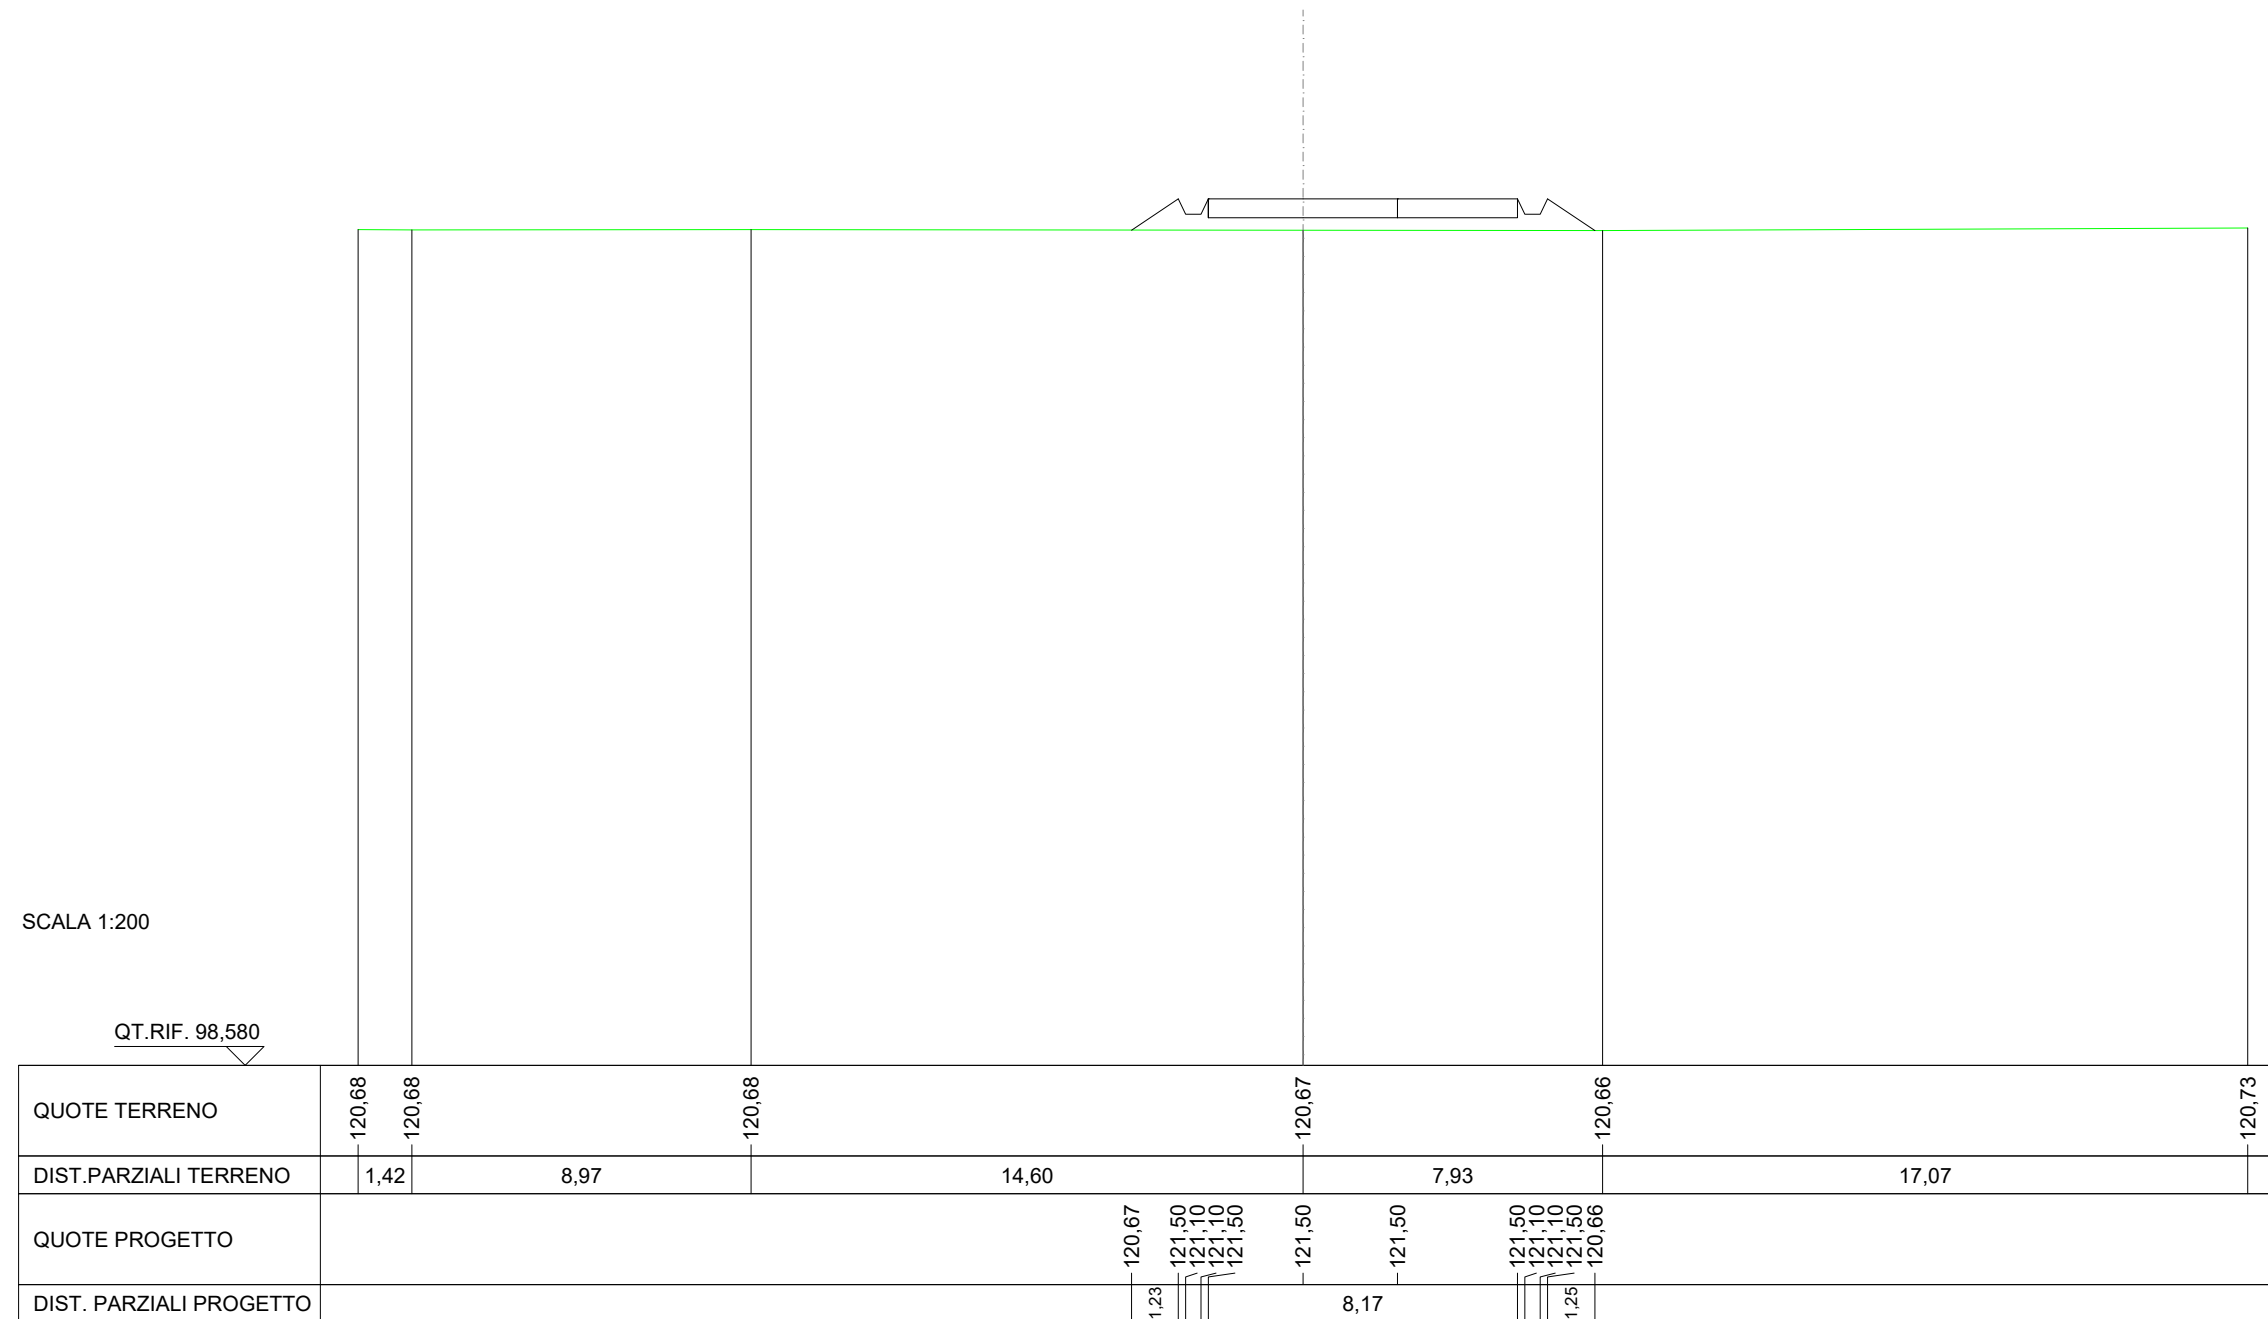

RILEVATI	
RILEVATO	3,717 m ²
SOVRASTRUTTURA STRADALE	
CASSONETTO	13,693 m
MANUFATTI	
RILEVATO PER SCARPATE	1,646 m ²

SEZIONE N.: 35
 QT. PROGETTO: 121,580
 DIST.PROG.: 850,000
 DIST.PREC.: 25,000
 DIST.SUCC.: 25,000

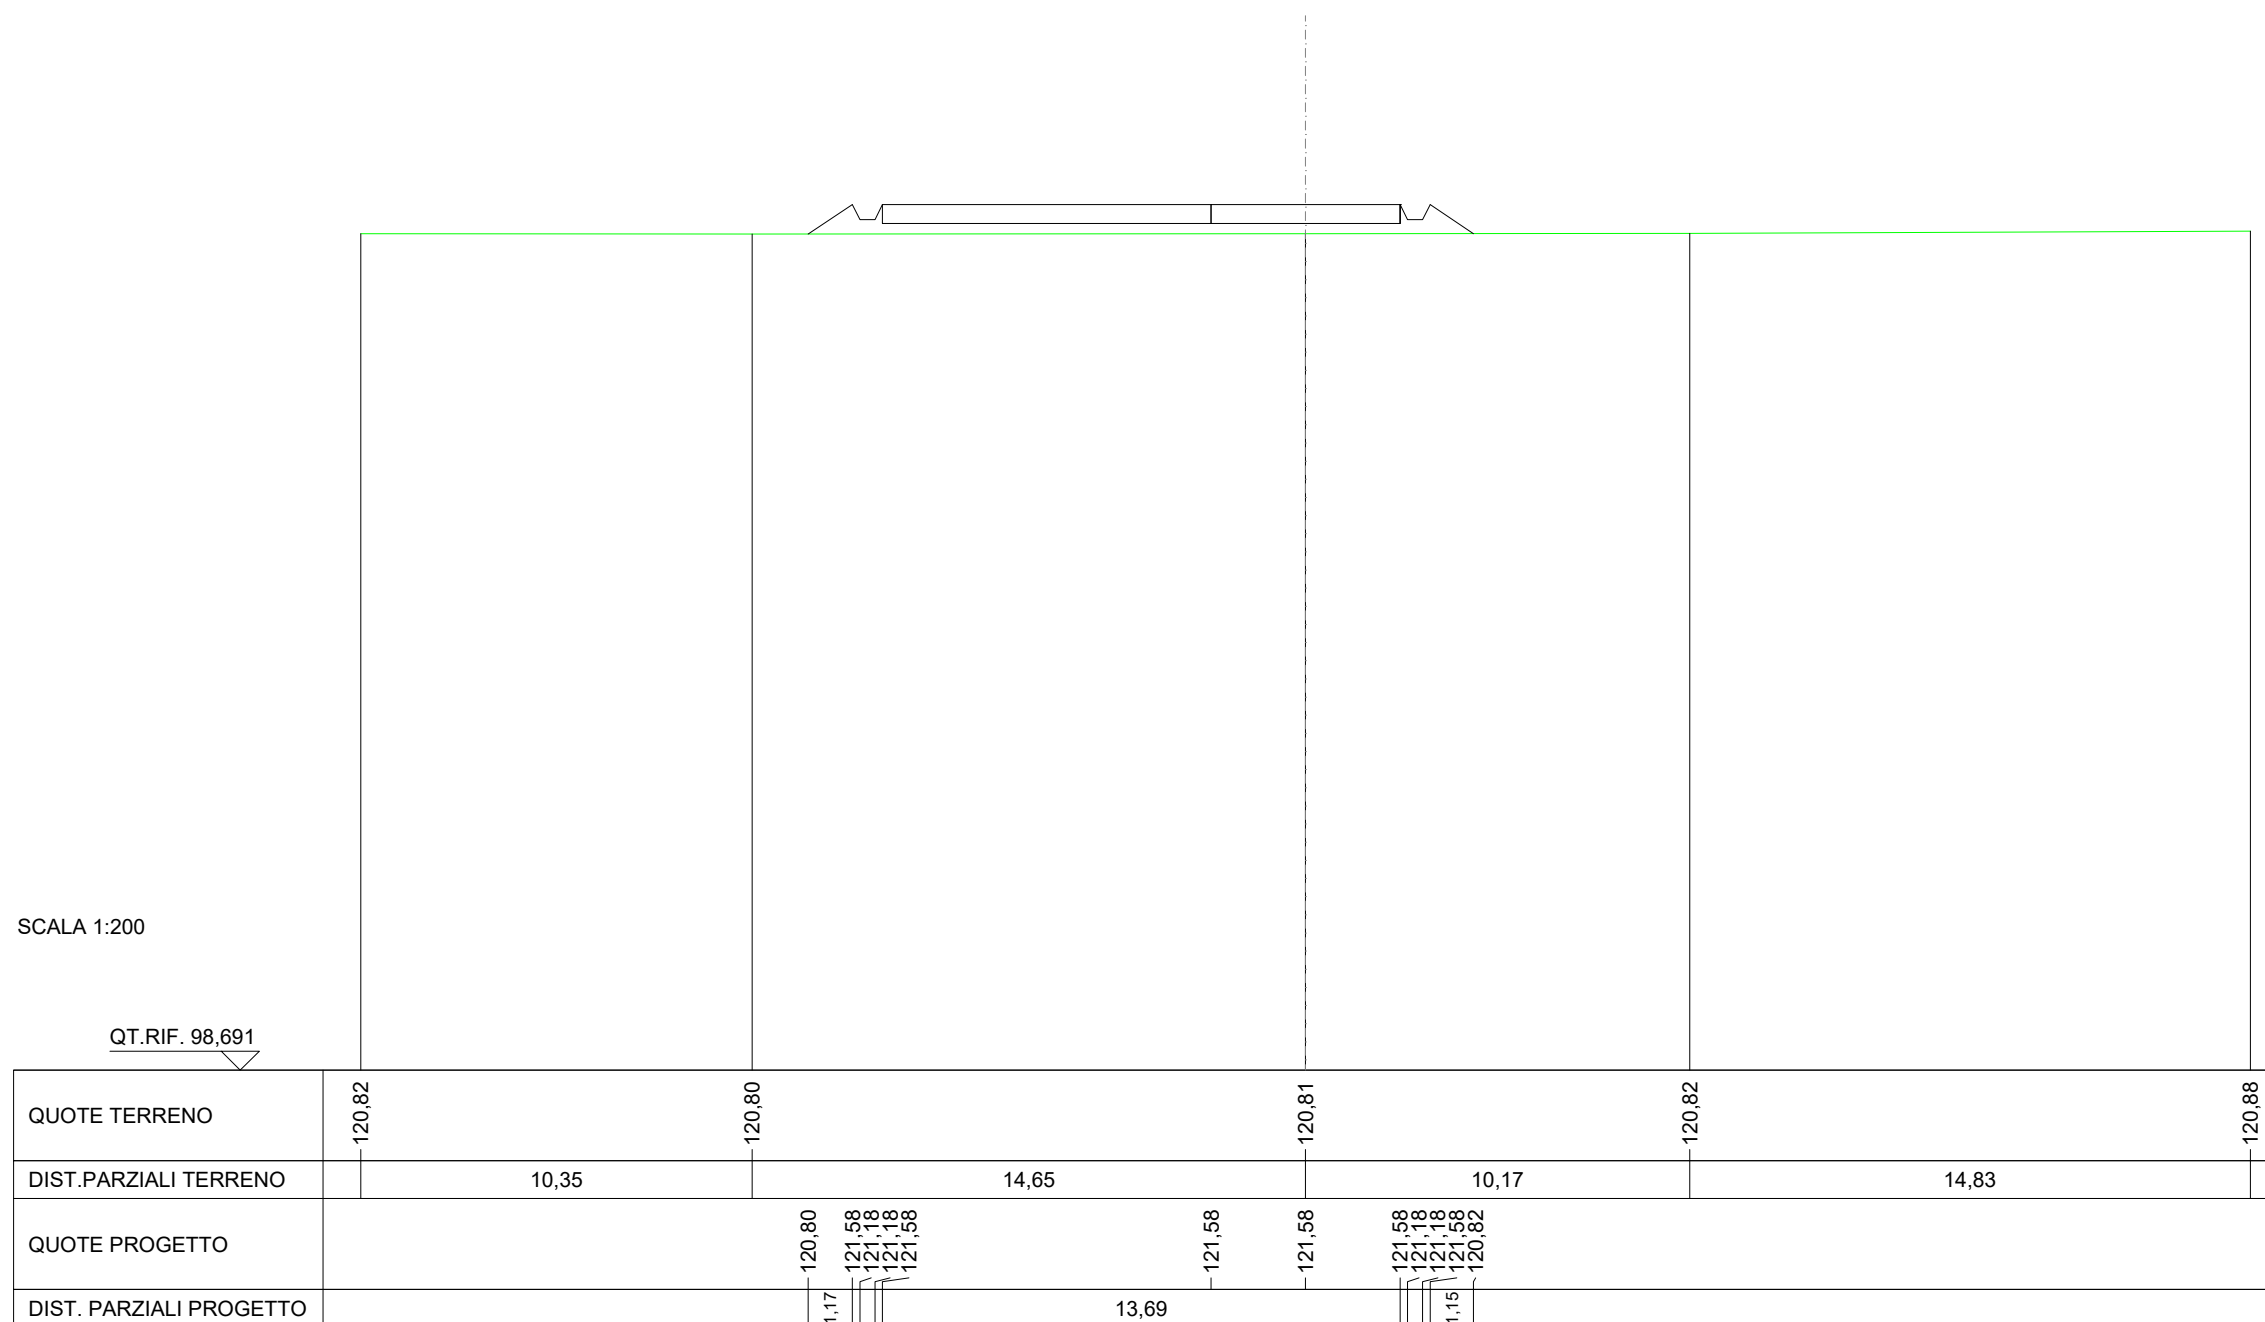

RILEVATI	
RILEVATO	2,132 m ²
SOVRASTRUTTURA STRADALE	
CASSONETTO	15,000 m
MANUFATTI	
RILEVATO PER SCARPATE	1,171 m ²

SEZIONE N.: 36
 QT. PROGETTO: 121,664
 DIST.PROG.: 875,000
 DIST.PREC.: 25,000
 DIST.SUCC.: 24,809


SCALA 1:200

QT.RIF. 98,801

QUOTE TERRENO	120,94	120,96	121,05	121,08	121,09	121,12	121,13	121,13
DIST.PARZIALI TERRENO	10,32	14,68	4,43	2,62	12,89	2,70	2,36	
QUOTE PROGETTO	120,96	121,66	121,66	121,66	121,66	121,66	121,66	121,66
DIST. PARZIALI PROGETTO	1,05	15,00	0,88					


RILEVATI	
RILEVATO	0,570 m ²
SOVRASTRUTTURA STRADALE	
CASSONETTO	5,000 m
MANUFATTI	
RILEVATO PER SCARPATE	1,068 m ²

SEZIONE N.: 37
 QT. PROGETTO: 121,747
 DIST.PROG.: 899,809
 DIST.PREC.: 24,809
 DIST.SUCC.: 26,400

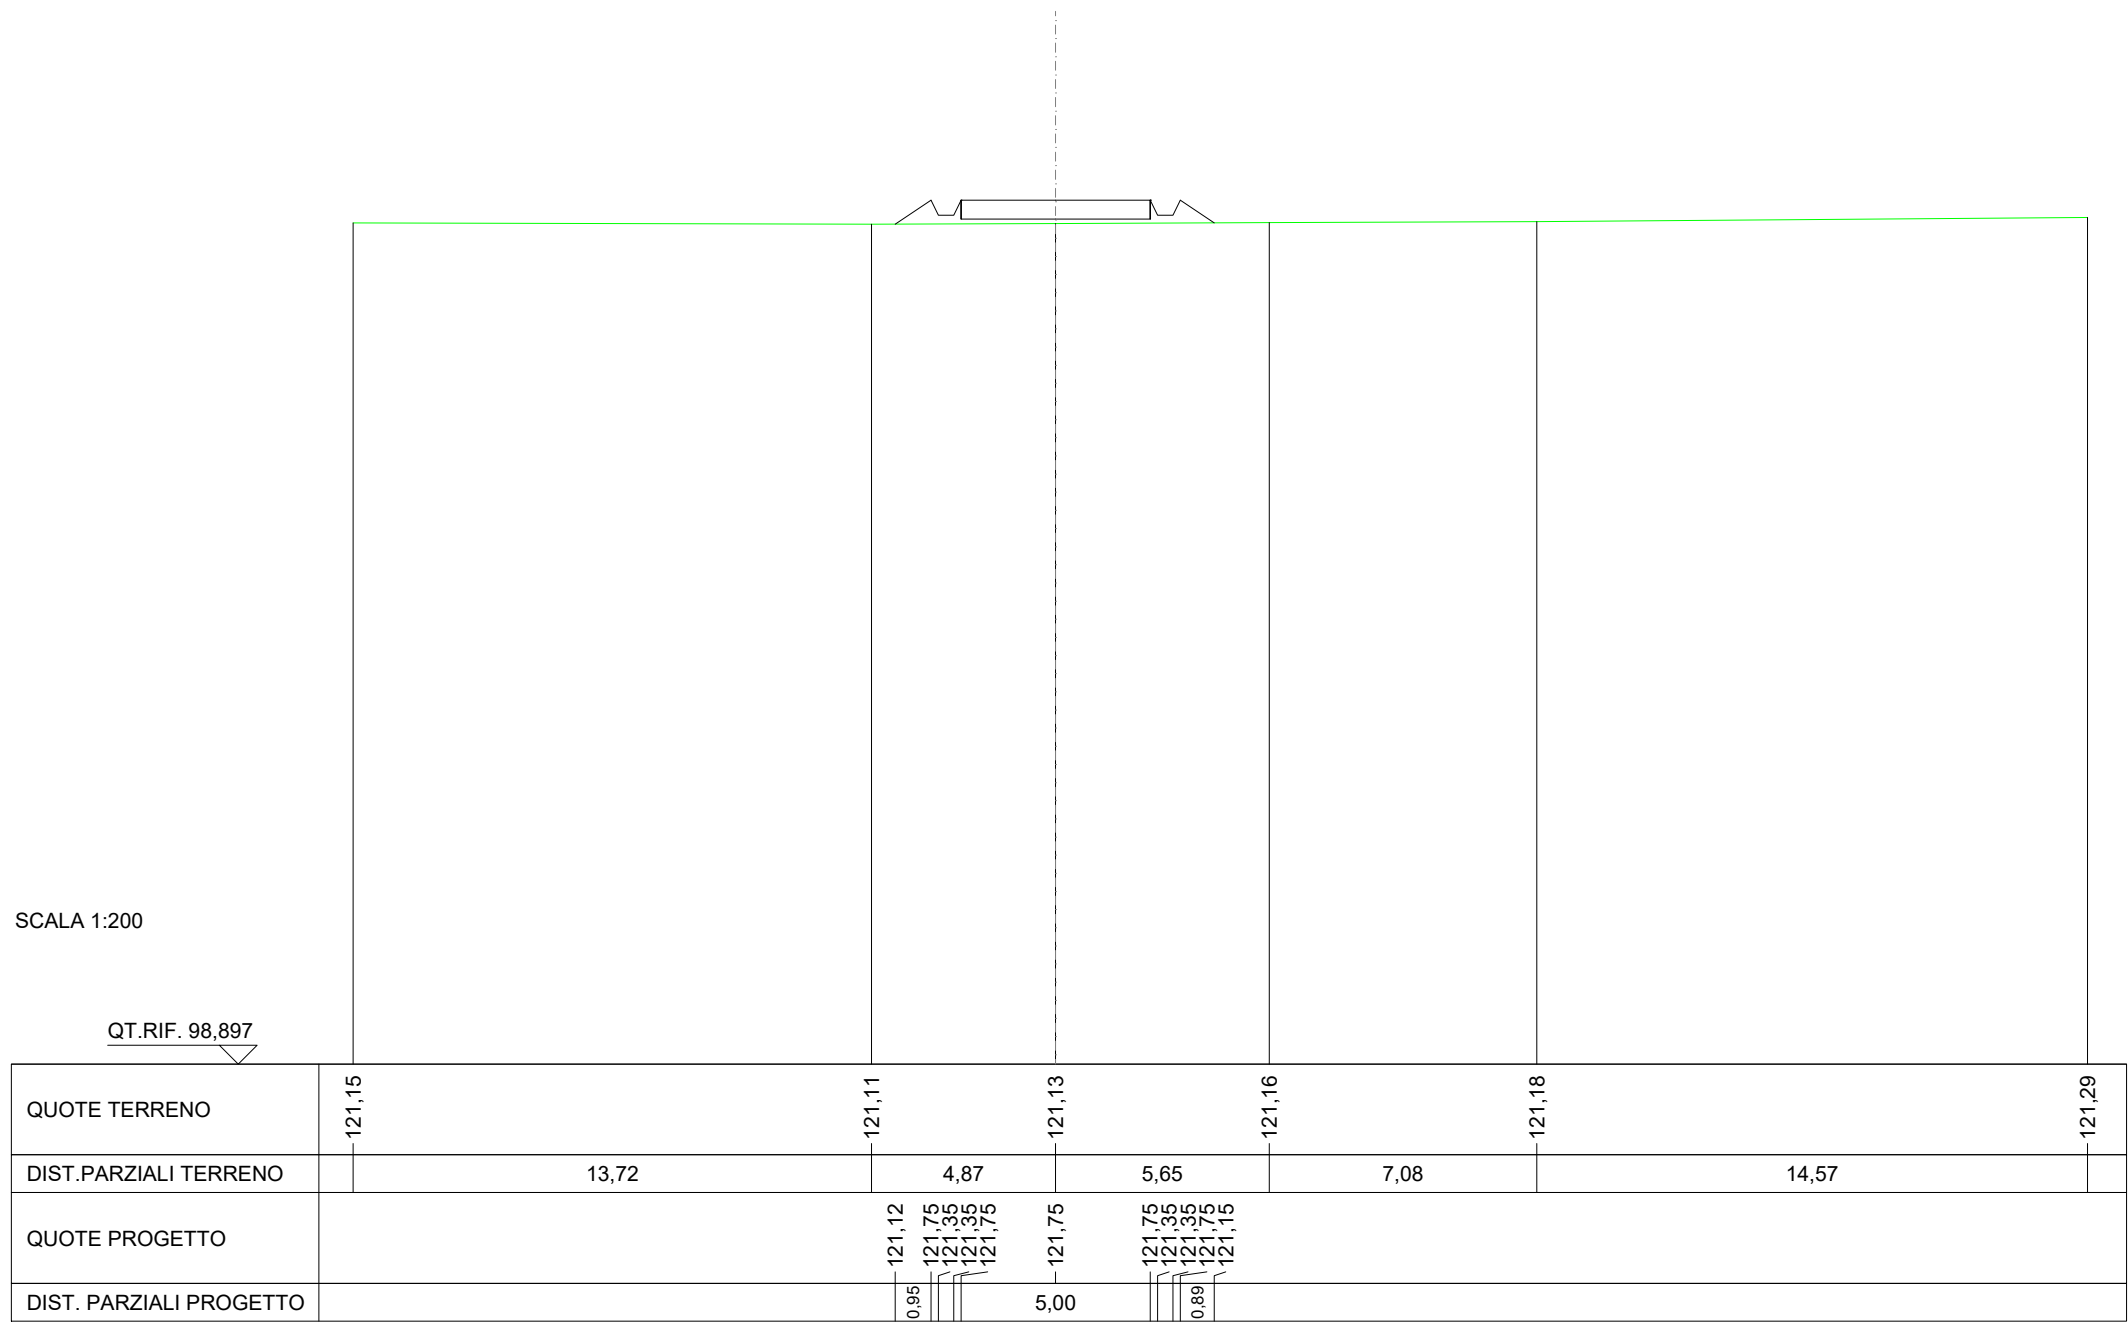

SCAVI E BONIFICHE	
FOSSO	0,032 m ²
RILEVATI	
RILEVATO	1,092 m ²
SOVRASTRUTTURA STRADALE	
CASSONETTO	65,000 m
MANUFATTI	
SCAVO PER PIATTAFORMA	3,932 m ²
RILEVATO PER SCARPATE	0,611 m ²
SOVRASTRUTTURA FERROVIARIA	
AREA DI SCAVO	41,171 m

SEZIONE N.: 38
 QT. PROGETTO: 121,835
 DIST.PROG.: 926,209
 DIST.PREC.: 26,400
 DIST.SUCC.: 25,000

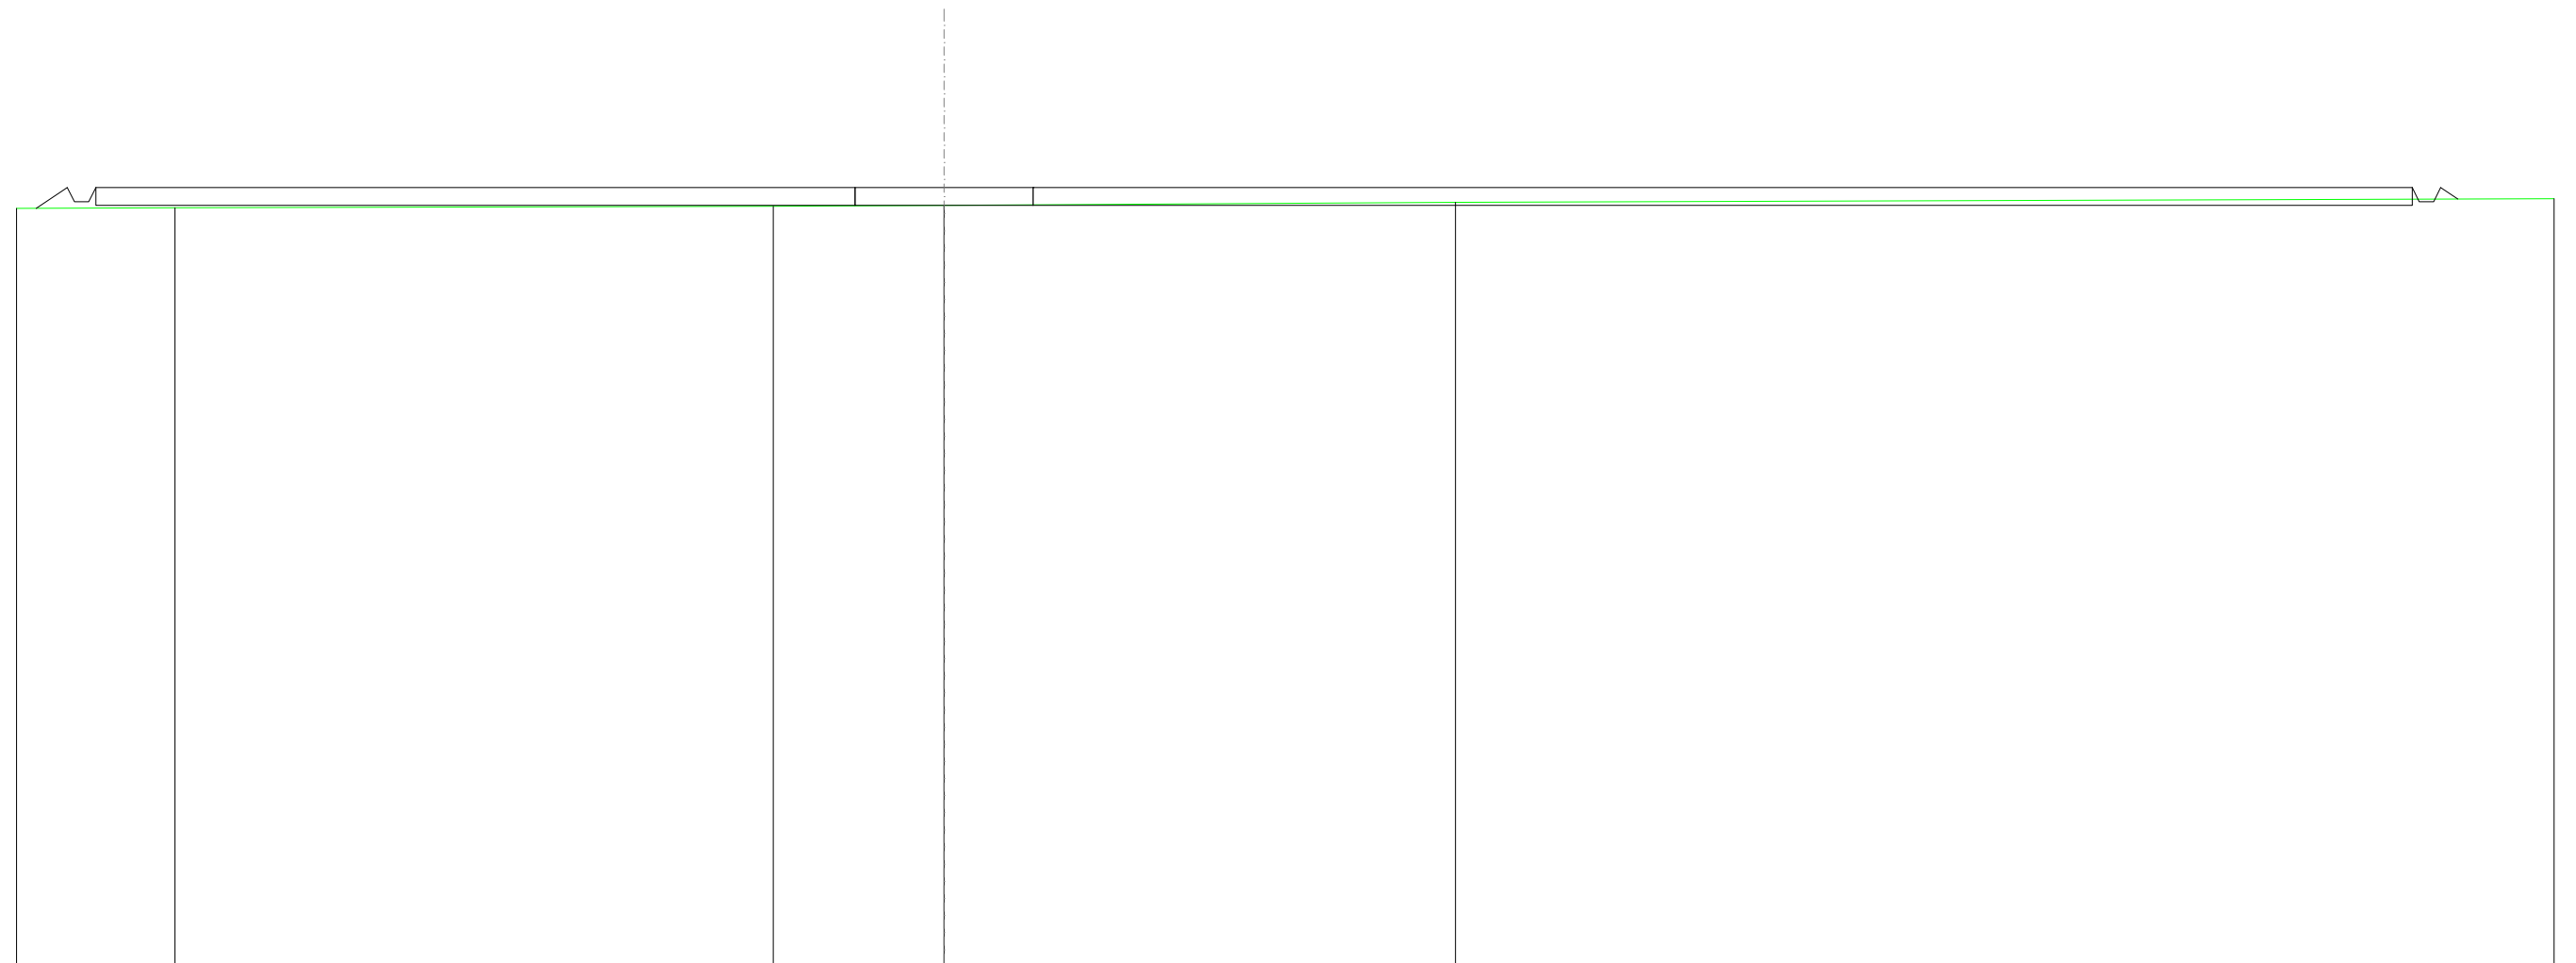

SCALA 1:200

QT.RIF. 100,000

QUOTE TERRENO	121,25	121,27	121,30	121,33	121,41	121,52
DIST.PARZIALI TERRENO	4,45	16,79	4,80	14,35	30,82	
QUOTE PROGETTO	121,25	121,83	121,83	121,83	121,83	121,83
DIST. PARZIALI PROGETTO	0,88				65,00	0,48

SCAVI E BONIFICHE	
FOSSO	0,053 m ²
SOVRASTRUTTURA STRADALE	
CASSONETTO	65,000 m
MANUFATTI	
SCAVO PER PIATTAFORMA	7,789 m ²
RILEVATO PER SCARPATE	0,407 m ²
SOVRASTRUTTURA FERROVIARIA	
AREA DI SCAVO	65,516 m

SEZIONE N.: 39
 QT. PROGETTO: 121,918
 DIST.PROG.: 951,209
 DIST.PREC.: 25,000
 DIST.SUCC.: 15,695


SCALA 1:200

QT.RIF. 99,948

QUOTE TERRENO	121,44	121,46		121,49	121,51 121,50 121,48	121,53	121,60		121,63	121,63	
DIST.PARZIALI TERRENO	6,18	11,75	4,72	13,01	4,82	12,37	5,33	14,31			
QUOTE PROGETTO	121,45 121,92 121,52 121,92		121,92	121,92	121,92						121,92 121,52 121,92 121,64
DIST. PARZIALI PROGETTO	0,71			65,00							

SCAVI E BONIFICHE	
FOSSO	0,067 m ²
SOVRASTRUTTURA STRADALE	
CASSONETTO	65,000 m
MANUFATTI	
SCAVO PER PIATTAFORMA	9,937 m ²
SCAVO PER PLINTO	63,681 m ²
RILEVATO PER SCARPATE	0,383 m ²
SOVRASTRUTTURA FERROVIARIA	
AREA DI SCAVO	65,542 m

SEZIONE N.: 40
 QT. PROGETTO: 121,971
 DIST.PROG.: 966,904
 DIST.PREC.: 15,695
 DIST.SUCC.: 11,500

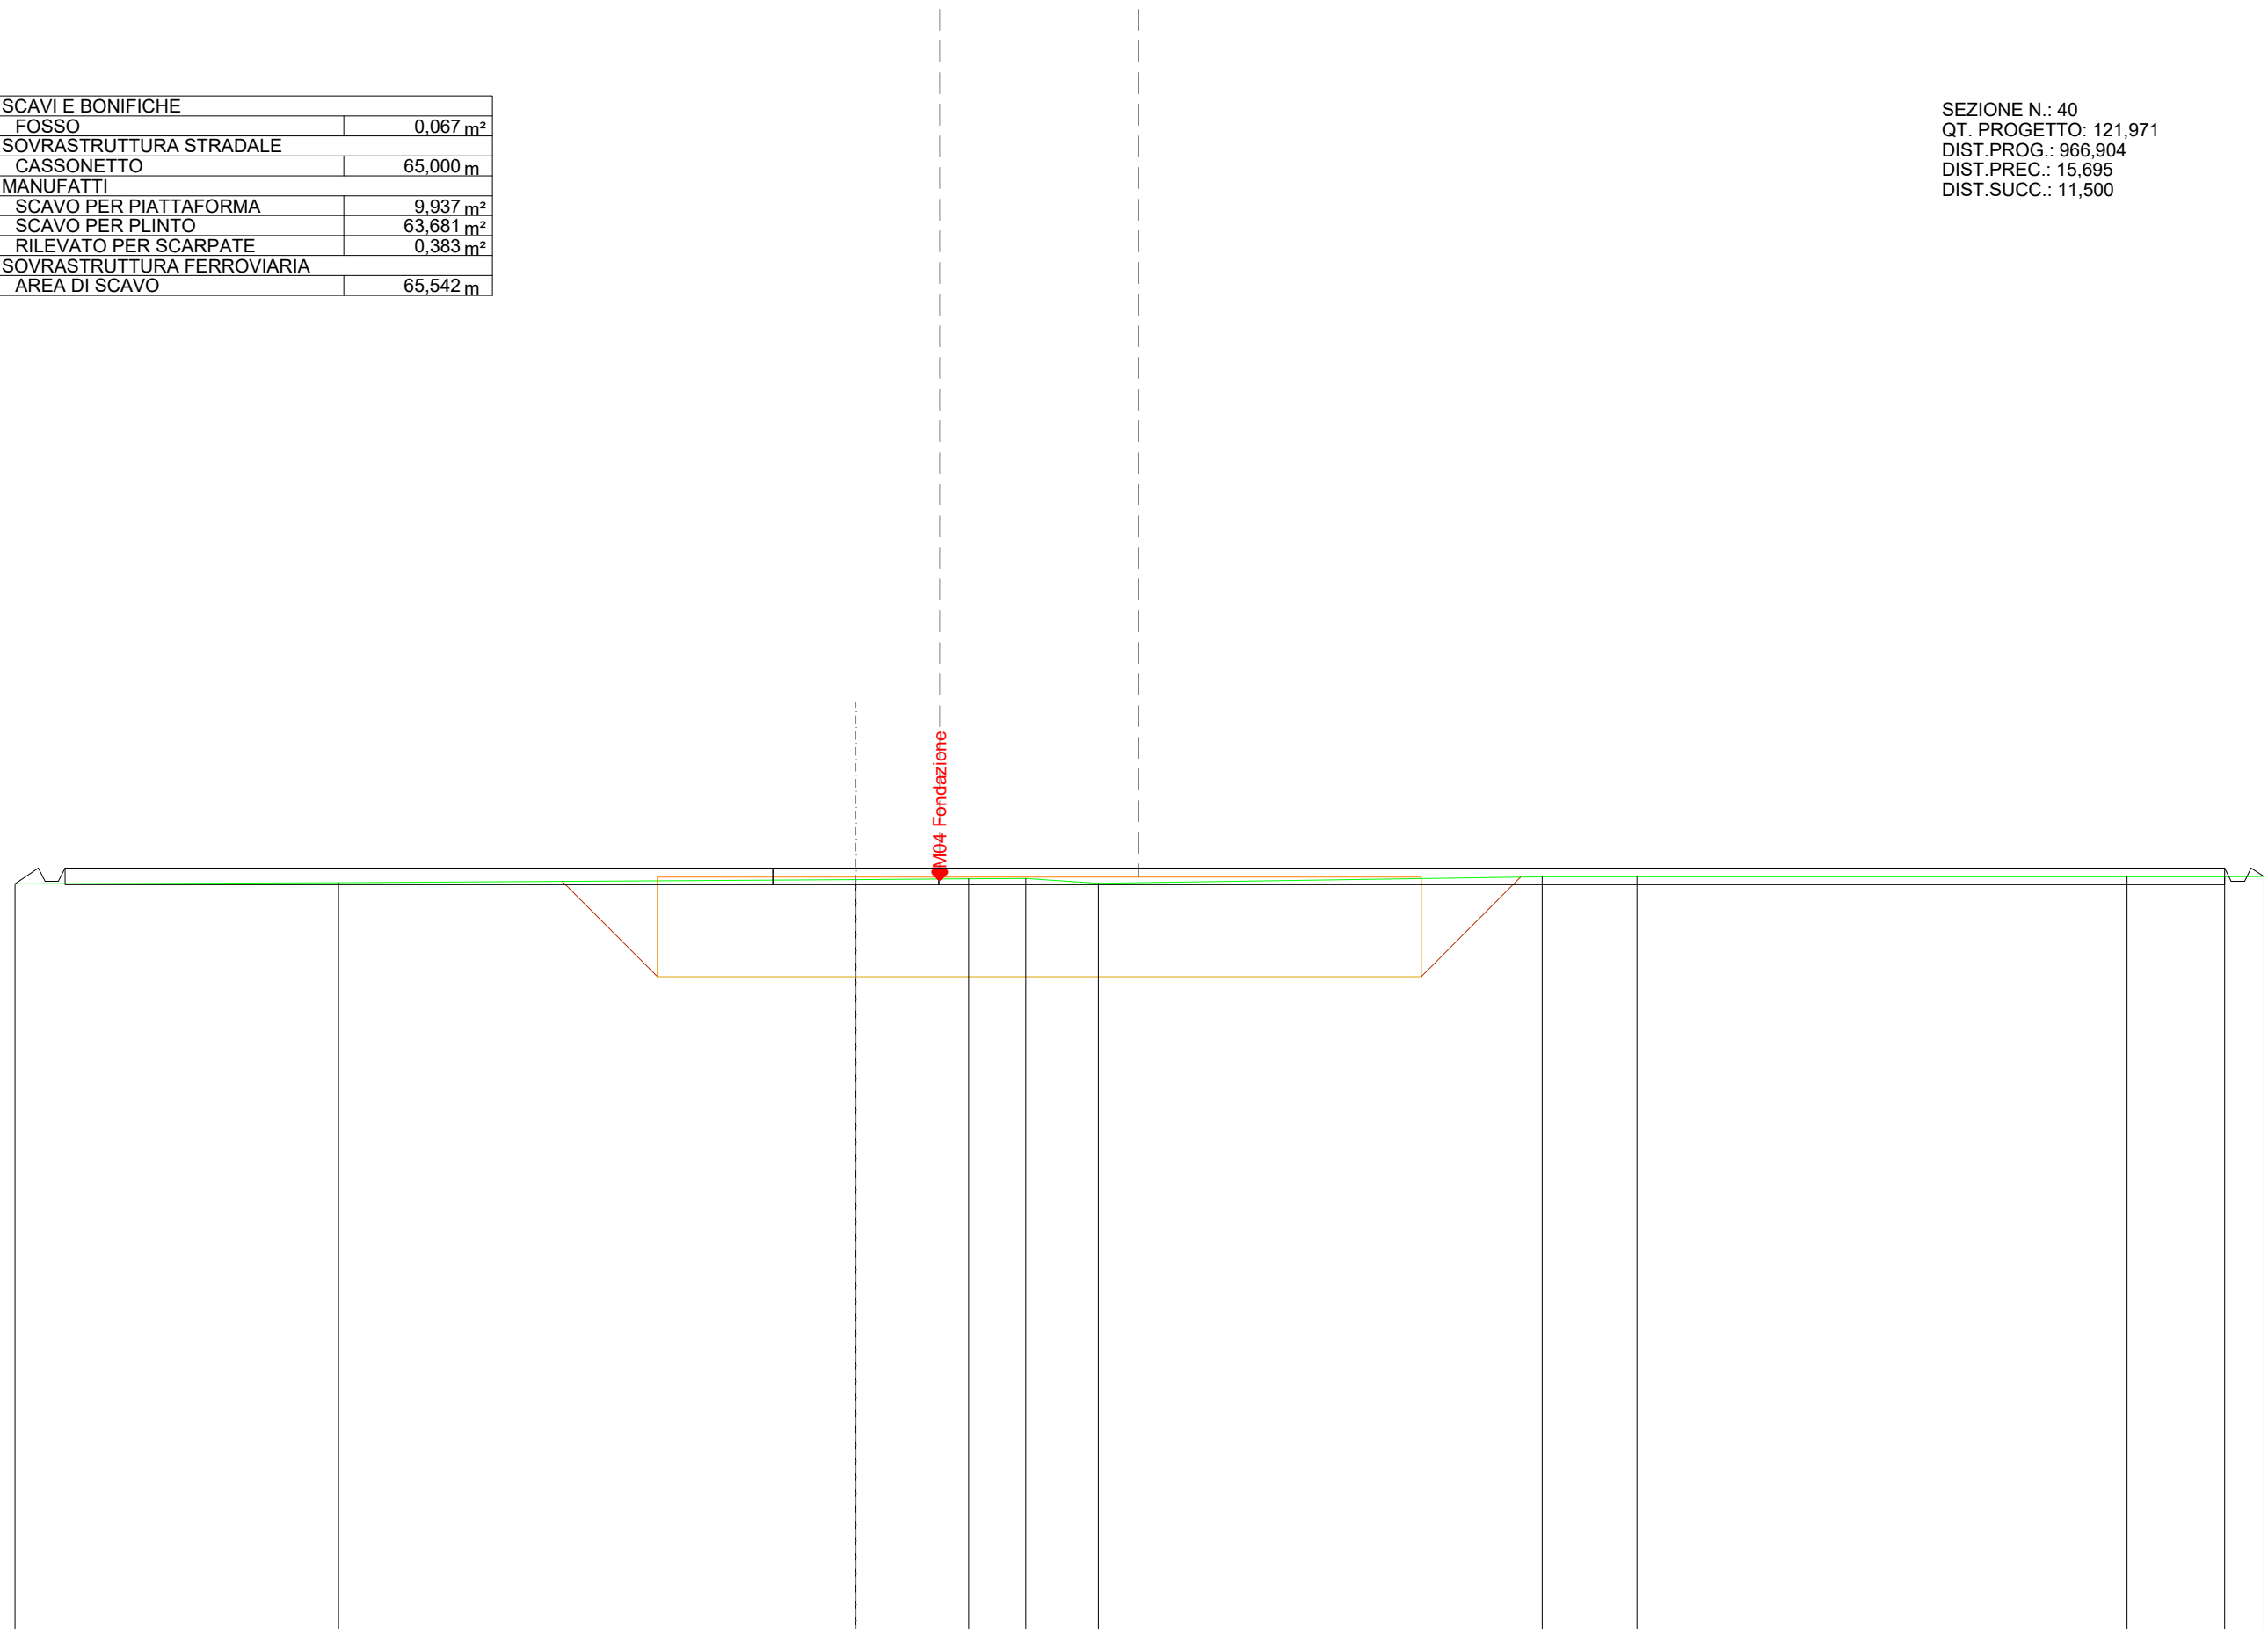


SCALA 1:200

QT.RIF. 99,035

QUOTE TERRENO		121,53		121,63	121,65	121,66	121,51		121,71	121,71		121,71	121,71
DIST.PARZIALI TERRENO	14,30		15,57	3,40	1,72	2,18		13,36	2,86		14,74	2,94	
QUOTE PROGETTO	121,50 121,97 121,57 121,57 121,97		121,97	121,97	121,97							121,97 121,57 121,57 121,97	
DIST. PARZIALI PROGETTO	0,71							65,00					

SCAVI E BONIFICHE	
FOSSO	0,183 m ²
MANUFATTI	
RILEVATO PER SCARPATE	0,278 m ²
SOVRASTRUTTURA FERROVIARIA	
AREA DI SCAVO	0,726 m

SEZIONE N.: 42
 QT. PROGETTO: 121,867

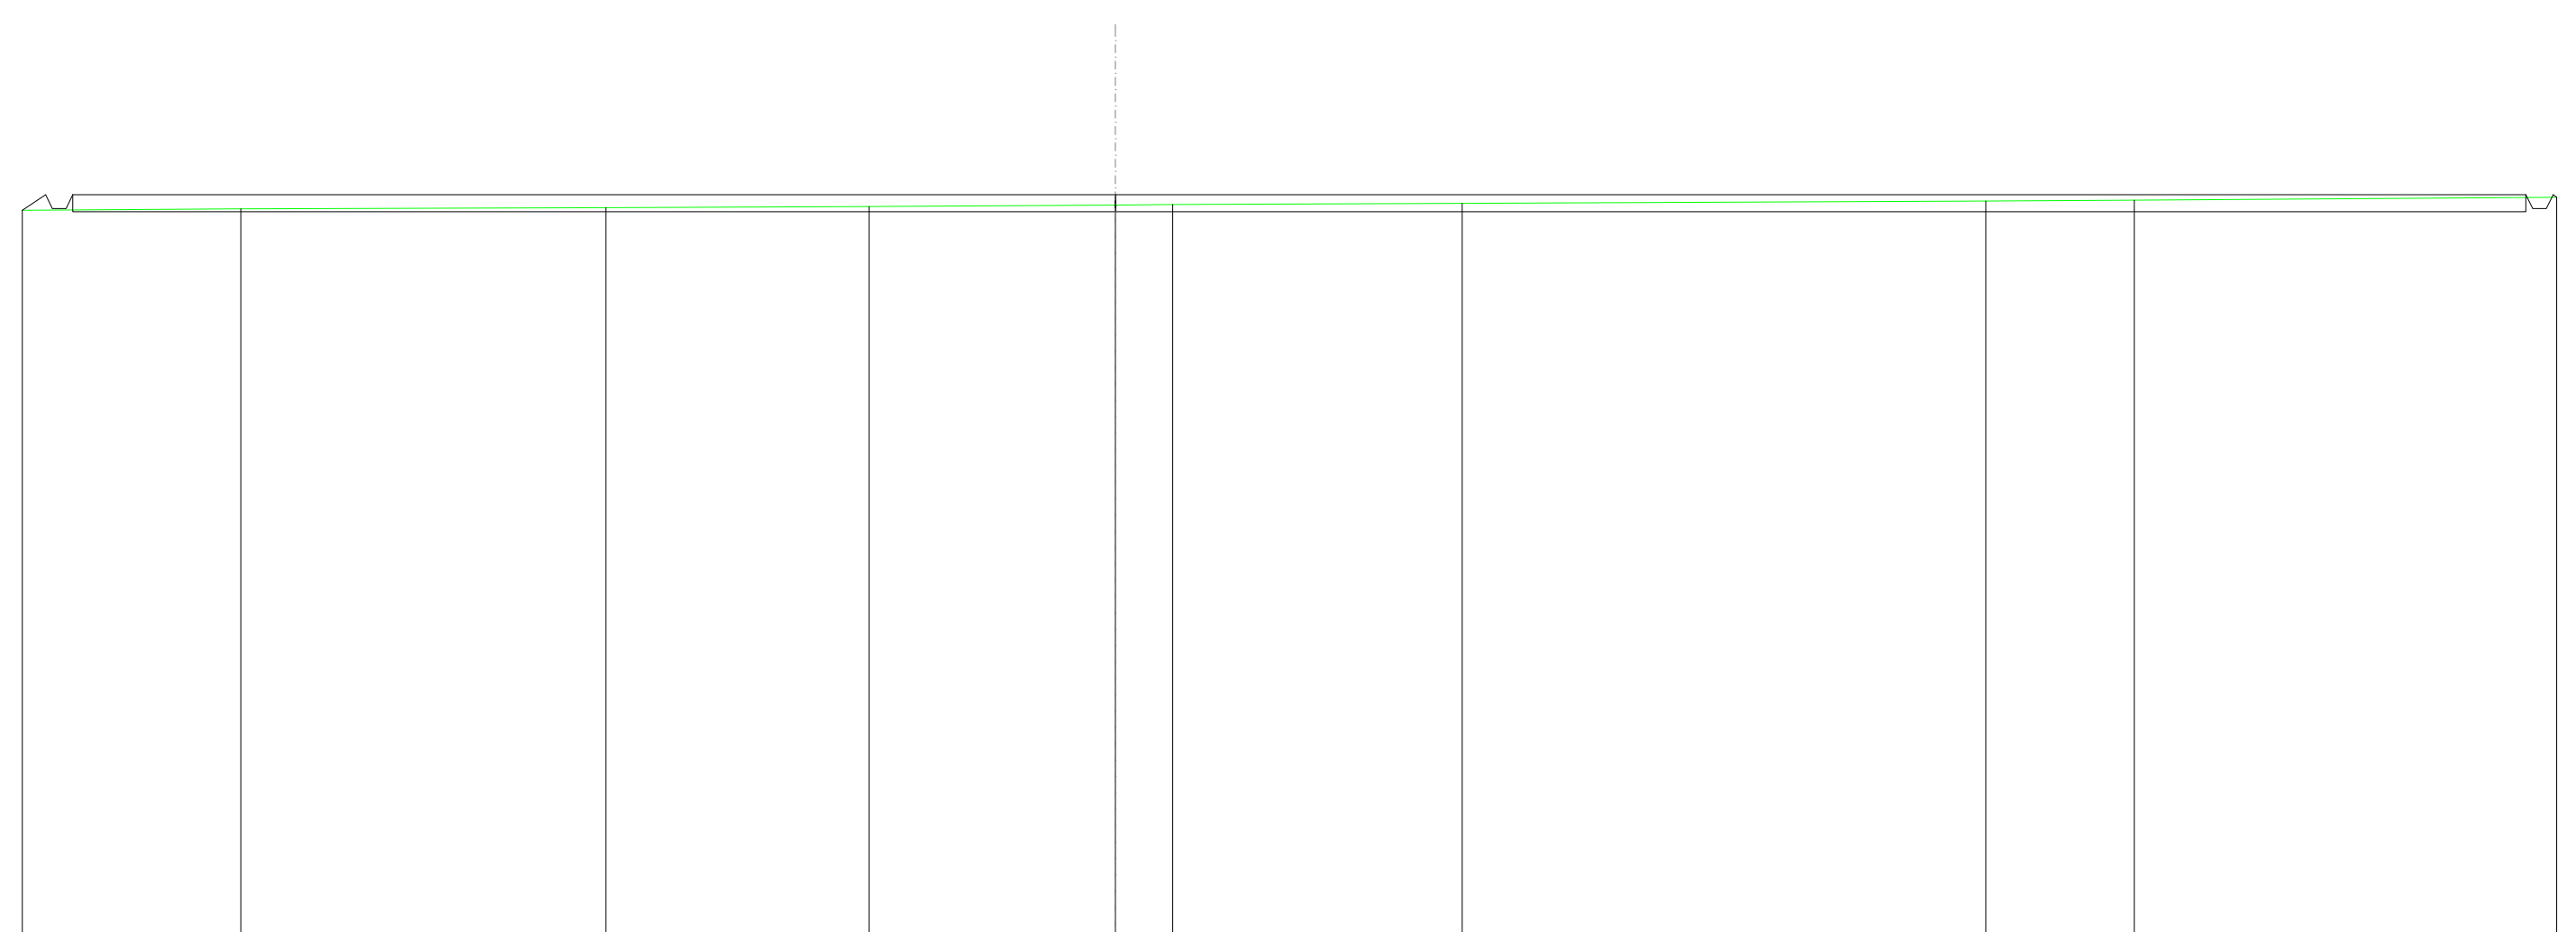

SCALA 1:200

QT.RIF. 100,000


DIST.PARZIALI TERRENO		10,72	7,73	7,23	1,69	8,50	15,38	4,35	14,02
QUOTE TERRENO		-121,46	-121,49	-121,52	-121,57	-121,58	-121,62	-121,69	-121,71
QUOTE PROGETTO	121,41 121,87 121,47 121,47 121,87				-121,87				121,87 121,47 121,47 121,87
DIST. PARZIALI PROGETTO	0,68					72,04			

SCAVI E BONIFICHE	
FOSSO	0,131 m ²
MANUFATTI	
RILEVATO PER SCARPATE	0,425 m ²
SOVRASTRUTTURA FERROVIARIA	
AREA DI SCAVO	0,649 m

SEZIONE N.: 43
 QT. PROGETTO: 121,867

SCALA 1:200

QT.RIF. 100,000

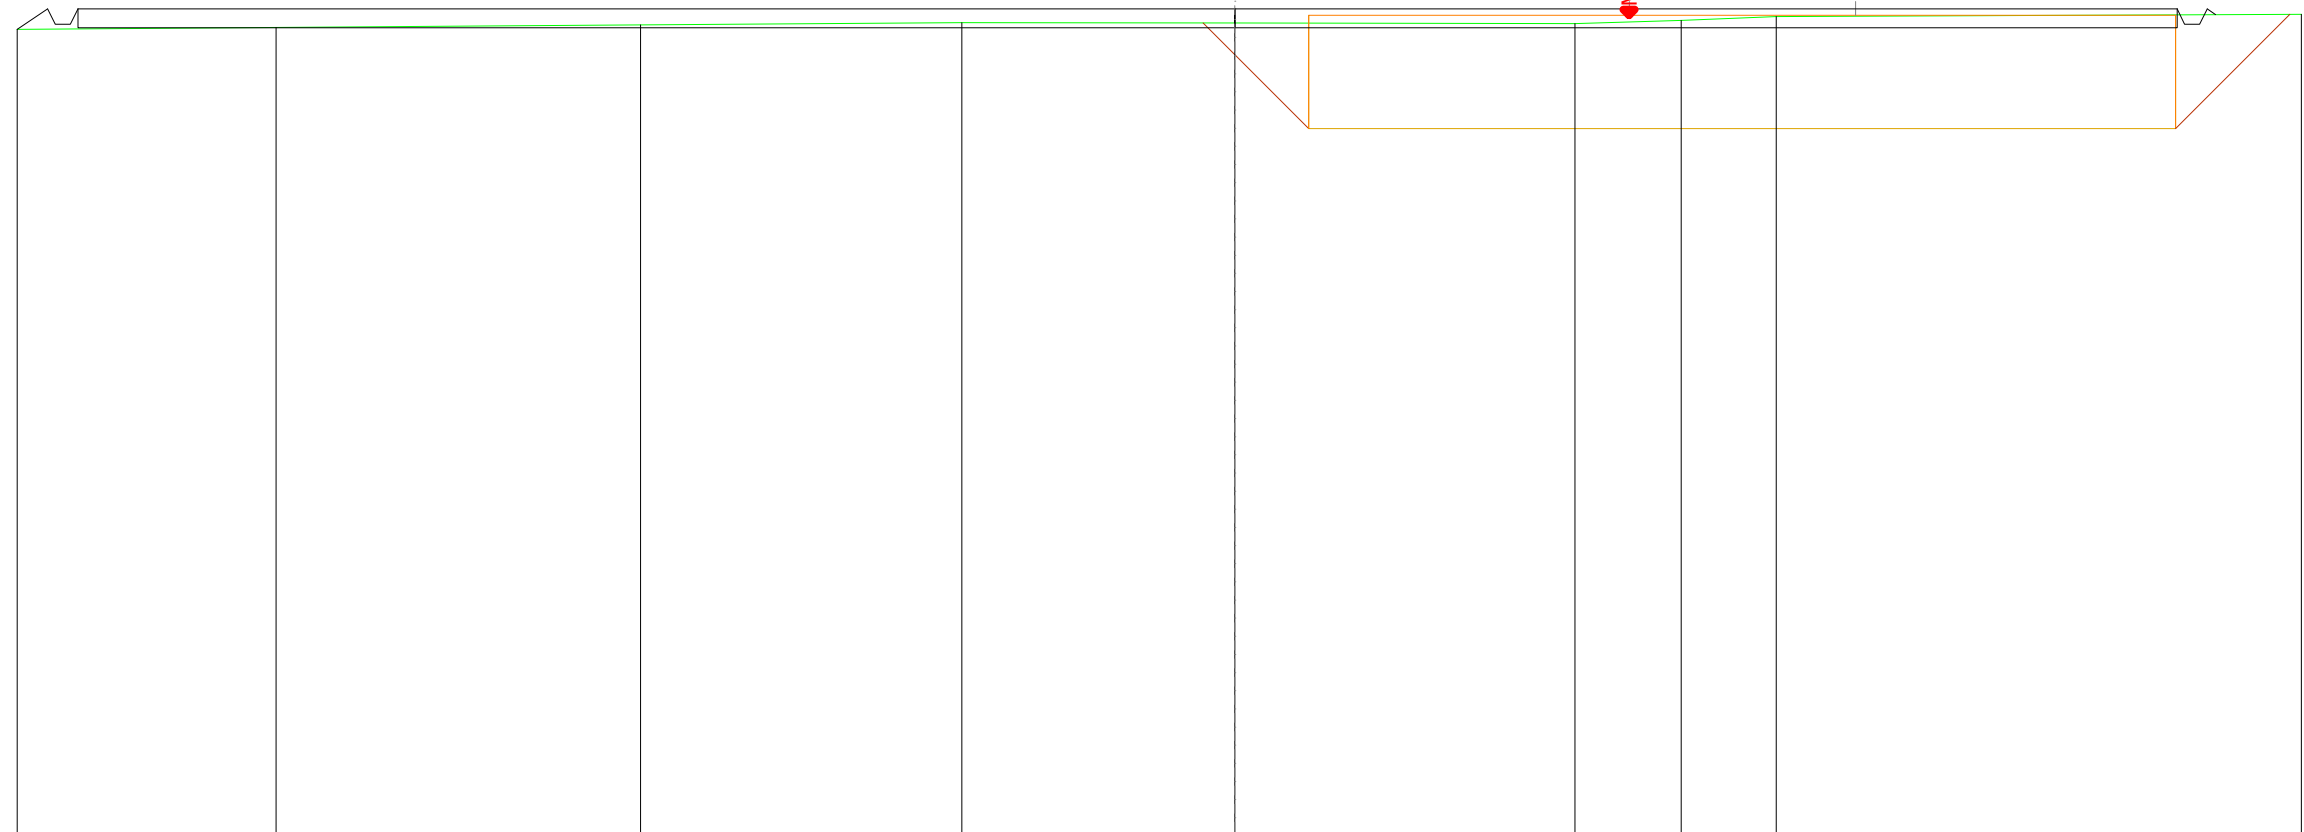

DIST.PARZIALI TERRENO		9,65	8,50	7,22	9,00	2,81	2,51	13,90	
QUOTE TERRENO		-121,38	-121,45	-121,51	-121,49	-121,48	-121,57	-121,66	-121,73
QUOTE PROGETTO	121,33 121,87 121,47 121,87				-121,87				121,87 121,47 121,87 121,72
DIST. PARZIALI PROGETTO	0,81				55,54				

SCAVI E BONIFICHE	
FOSSO	0,041 m ²
MANUFATTI	
RILEVATO PER SCARPATE	0,689 m ²
SOVRASTRUTTURA FERROVIARIA	
AREA DI SCAVO	0,492 m

SEZIONE N.: 44
 QT. PROGETTO: 121,867

