


Regione
Puglia

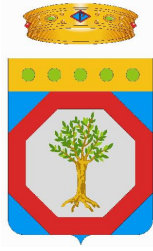

Provincia di
Andria-Barletta-Trani



Committente:

GSMT WIND S.R.L
Piazza Europa, 14
87100 Cosenza (CS) - Italy
Tel. centralino + 39 0984 408606

Documento:

PROGETTO DEFINITIVO

Titolo del Progetto:

PARCO EOLICO "MINERVINO"

Elaborato:

Sezioni Trasversali Asse MN08

PROGETTO	DISCIPLINA	AMBITO	TIPO ELABORATO	PROGRESSIVO	SCALA
E-MIN	P	VB	SZ	20	1:200

NOME FILE:

E-MIN-P-VB-SZ-20_Sezioni Trasversali Asse MN08

Progettazione:



Ing. Saverio Pagliuso


Ing. Mario Francesco Perri

Ing. Giorgio Salatino

Rev:	Data Revisione	Descrizione Revisione	Redatto	Controllato	Approvato
00	FEBBRAIO 2024	PRIMA EMISSIONE	GEMSA	GEMSA	

SCAVI E BONIFICHE	
FOSSO	0,559 m ²
SOVRASTRUTTURA STRADALE	
CASSONETTO	10,890 m
MANUFATTI	
SCAVO PER PIATTAFORMA	5,822 m ²
SCAVO PER PARETI TRINCEA	0,015 m ²
RILEVATO PER SCARPATE	0,015 m ²
SOVRASTRUTTURA FERROVIARIA	
AREA DI SCAVO	12,659 m

SEZIONE N.: 2
 QT. PROGETTO: 137,868
 DIST.PROG.: 25,000
 DIST.PREC.: 25,000
 DIST.SUCC.: 25,000

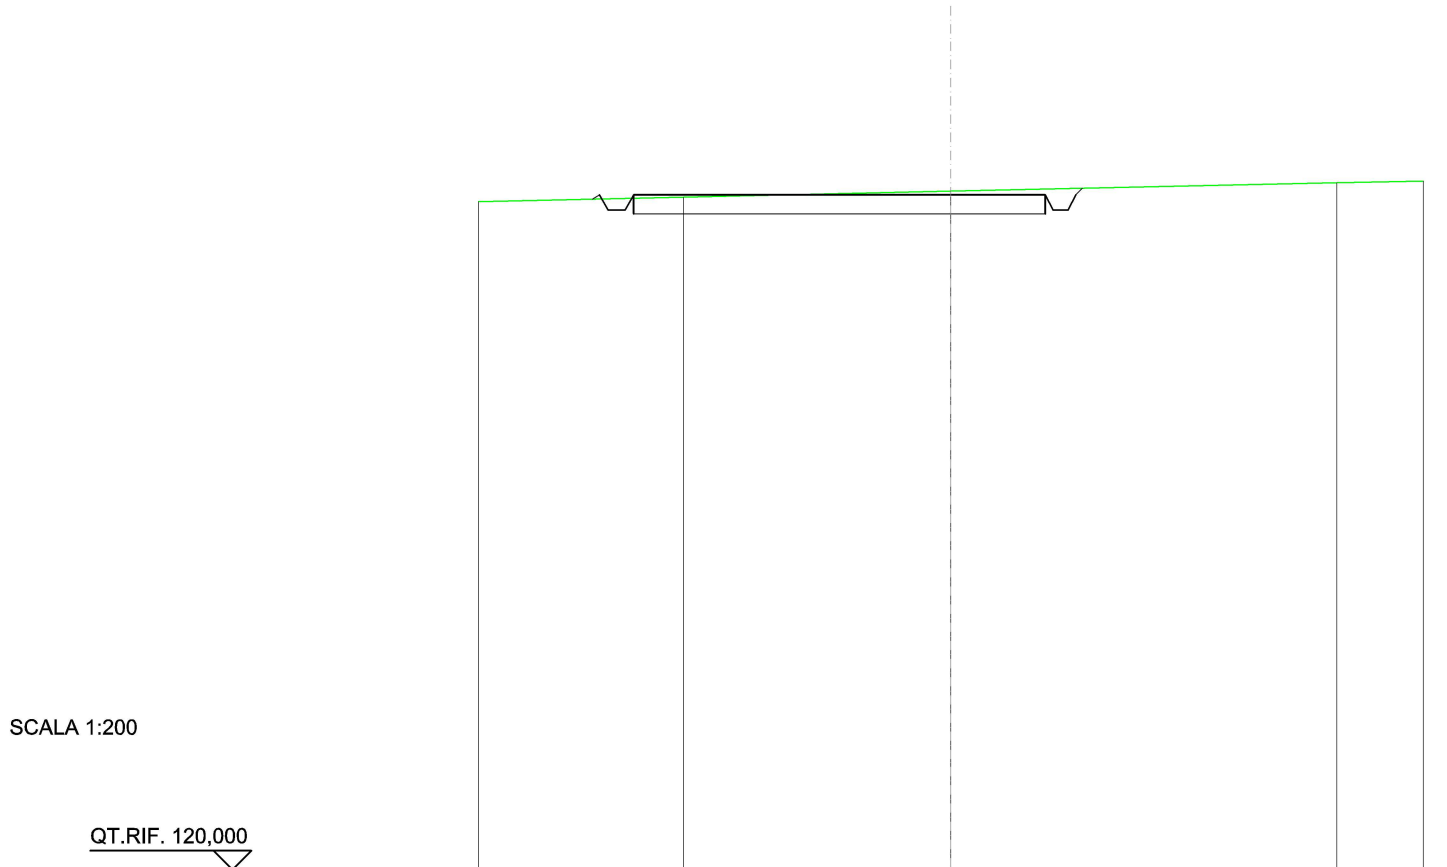

SCALA 1:200

QT.RIF. 120,000


QUOTE TERRENO	137,81	137,97	138,19
DIST.PARZIALI TERRENO	7,07	10,21	
QUOTE PROGETTO	137,76 137,87 137,47 137,87	137,87	137,87 137,47 137,87 138,04
DIST. PARZIALI PROGETTO	10,89		

SCAVI E BONIFICHE	
FOSSO	0,557 m ²
SOVRASTRUTTURA STRADALE	
CASSONETTO	5,000 m
MANUFATTI	
SCAVO PER PIATTAFORMA	2,741 m ²
SCAVO PER PARETI TRINCEA	0,007 m ²
RILEVATO PER SCARPATE	0,001 m ²
SOVRASTRUTTURA FERROVIARIA	
AREA DI SCAVO	6,708 m

SEZIONE N.: 3
 QT. PROGETTO: 137,883
 DIST.PROG.: 50,000
 DIST.PREC.: 25,000
 DIST.SUCC.: 25,000

SCALA 1:200

QT.RIF. 120,000

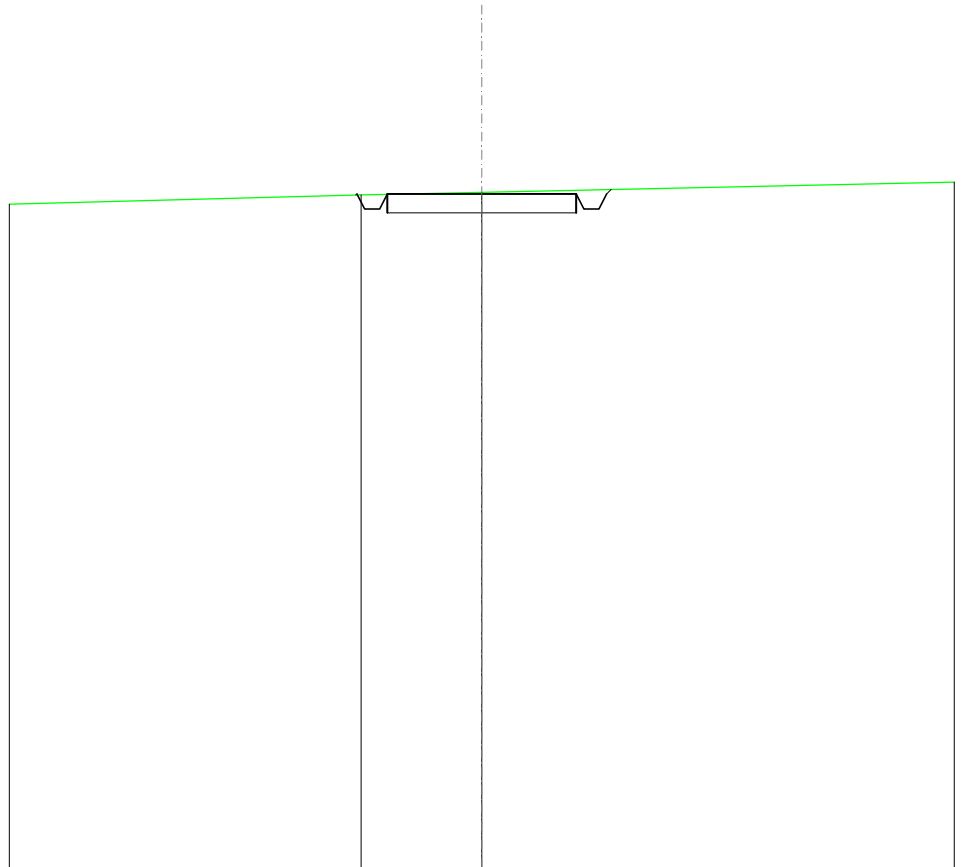

QUOTE TERRENO	137,86	137,93
DIST.PARZIALI TERRENO	3,19	
QUOTE PROGETTO	137,86 137,88 137,48 137,48 137,88	137,88 137,88 137,88 138,00
DIST. PARZIALI PROGETTO	5,00	

SCAVI E BONIFICHE	
FOSSO	0,407 m ²
SOVRASTRUTTURA STRADALE	
CASSONETTO	5,000 m
MANUFATTI	
SCAVO PER PIATTAFORMA	2,240 m ²
SCAVO PER PARETI TRINCEA	0,001 m ²
RILEVATO PER SCARPATE	0,029 m ²
SOVRASTRUTTURA FERROVIARIA	
AREA DI SCAVO	6,511 m

SEZIONE N.: 4
 QT. PROGETTO: 137,897
 DIST.PROG.: 75,000
 DIST.PREC.: 25,000
 DIST.SUCC.: 25,000

SCALA 1:200

QT.RIF. 120,000


QUOTE TERRENO	137,59	137,62	137,70	137,84
DIST.PARZIALI TERRENO	1,20	3,26	4,49	
QUOTE PROGETTO			137,73 137,90 137,50 137,90	137,90 137,90 137,50 137,95
DIST. PARZIALI PROGETTO			5,00	

SCAVI E BONIFICHE	
FOSSO	0,576 m ²
SOVRASTRUTTURA STRADALE	
CASSONETTO	5,000 m
MANUFATTI	
SCAVO PER PIATTAFORMA	2,813 m ²
SCAVO PER PARETI TRINCEA	0,005 m ²
SOVRASTRUTTURA FERROVIARIA	
AREA DI SCAVO	6,719 m

SEZIONE N.: 5
 QT. PROGETTO: 137,985
 DIST.PROG.: 100,000
 DIST.PREC.: 25,000
 DIST.SUCC.: 25,000

SCALA 1:200

QT.RIF. 120,000

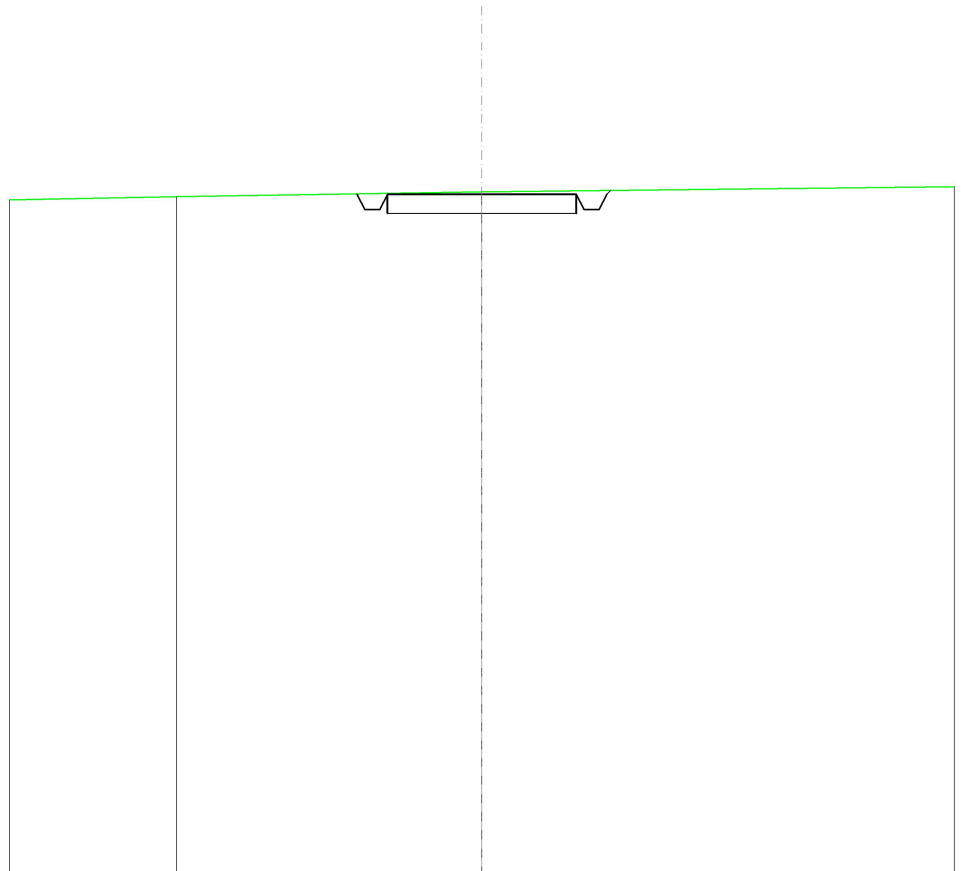

QUOTE TERRENO	137,93	138,05
DIST.PARZIALI TERRENO	8,08	
QUOTE PROGETTO	138,00 137,99 137,59 137,59 137,99	137,99 137,99 137,59 137,99 138,09
DIST. PARZIALI PROGETTO	5,00	

RILEVATI	
RILEVATO	0,055 m ²
SOVRASTRUTTURA STRADALE	
CASSONETTO	5,000 m
MANUFATTI	
SCAVO PER PIATTAFORMA	0,034 m ²
RILEVATO PER SCARPATE	0,713 m ²
SOVRASTRUTTURA FERROVIARIA	
AREA DI SCAVO	2,203 m

SEZIONE N.: 6
 QT. PROGETTO: 138,293
 DIST.PROG.: 125,000
 DIST.PREC.: 25,000
 DIST.SUCC.: 25,000

SCALA 1:200

QT.RIF. 120,000


QUOTE TERRENO	137,69	137,79	137,85
DIST.PARZIALI TERRENO	7,00	4,59	
QUOTE PROGETTO	137,73 138,29 137,89 137,89 138,29	138,29	138,29 137,89 137,89 138,29 137,84
DIST. PARZIALI PROGETTO	0,84 0,84 0,84 0,84 0,84	5,00	0,67 0,67 0,67 0,67 0,67

SCAVI E BONIFICHE	
FOSSO	0,082 m ²
SOVRASTRUTTURA STRADALE	
CASSONETTO	5,000 m
MANUFATTI	
SCAVO PER PIATTAFORMA	0,675 m ²
RILEVATO PER SCARPATE	0,433 m ²
SOVRASTRUTTURA FERROVIARIA	
AREA DI SCAVO	5,569 m

SEZIONE N.: 7
 QT. PROGETTO: 138,600
 DIST.PROG.: 150,000
 DIST.PREC.: 25,000
 DIST.SUCC.: 25,000

SCALA 1:200

QT.RIF. 120,000

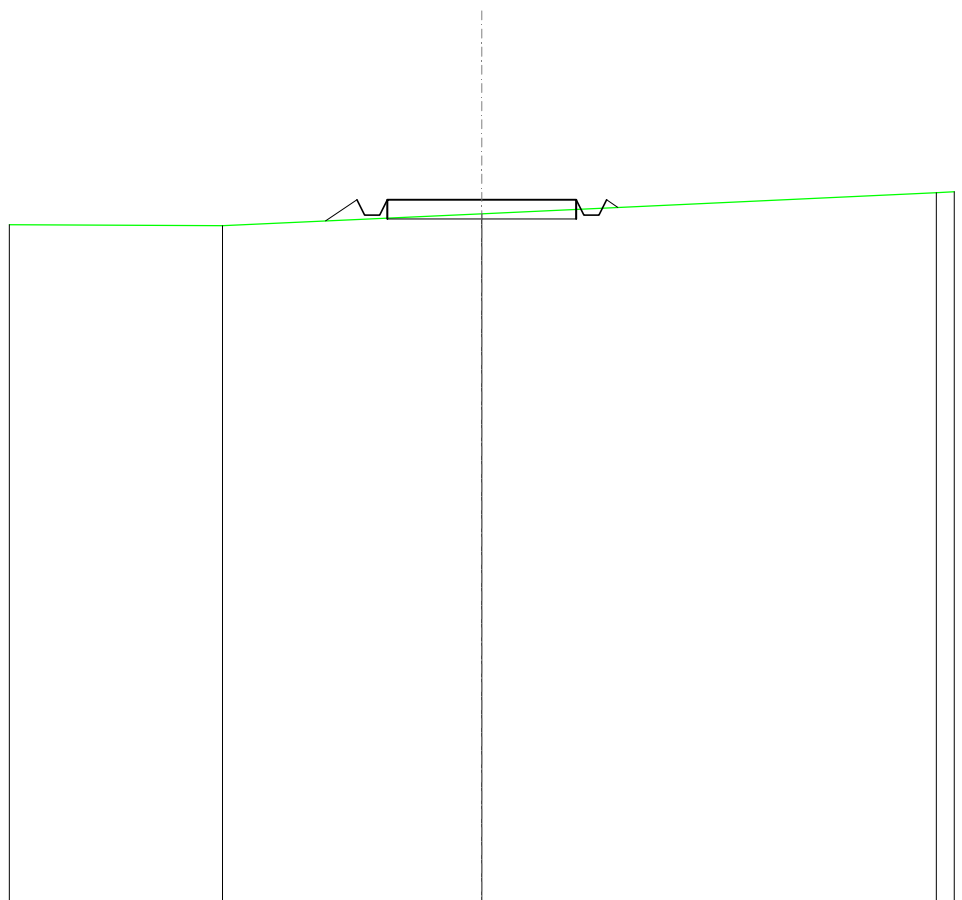

QUOTE TERRENO	137,92	138,24	
DIST.PARZIALI TERRENO		6,86	
QUOTE PROGETTO		138,04	138,60
DIST. PARZIALI PROGETTO		0,83	5,00

SCAVI E BONIFICHE	
FOSSO	0,103 m ²
SOVRASTRUTTURA STRADALE	
CASSONETTO	5,000 m
MANUFATTI	
SCAVO PER PIATTAFORMA	0,969 m ²
RILEVATO PER SCARPATE	0,286 m ²
SOVRASTRUTTURA FERROVIARIA	
AREA DI SCAVO	5,606 m

SEZIONE N.: 8
 QT. PROGETTO: 138,908
 DIST.PROG.: 175,000
 DIST.PREC.: 25,000
 DIST.SUCC.: 25,000

SCALA 1:200

QT.RIF. 120,000

QUOTE TERRENO	138,32	138,34		138,60		138,82
DIST.PARZIALI TERRENO		2,66		6,86		5,70
QUOTE PROGETTO				138,91		138,91
DIST. PARZIALI PROGETTO			0,69	5,00		

RILEVATI	
RILEVATO	0,459 m ²
SOVRASTRUTTURA STRADALE	
CASSONETTO	5,000 m
MANUFATTI	
RILEVATO PER SCARPATE	1,000 m ²

SEZIONE N.: 9
 QT. PROGETTO: 139,216
 DIST.PROG.: 200,000
 DIST.PREC.: 25,000
 DIST.SUCC.: 25,000


SCALA 1:200

QT.RIF. 120,000

QUOTE TERRENO	138,54	138,62	138,69
DIST.PARZIALI TERRENO	5,12	4,05	
QUOTE PROGETTO	138,55 139,22 138,82 138,82 139,22	139,22	139,22 138,82 138,82 139,22 138,69
DIST. PARZIALI PROGETTO	1,00 0,78	5,00	0,78

RILEVATI	
RILEVATO	0,328 m ²
SOVRASTRUTTURA STRADALE	
CASSONETTO	5,000 m
MANUFATTI	
RILEVATO PER SCARPATE	0,912 m ²

SEZIONE N.: 10
 QT. PROGETTO: 139,523
 DIST.PROG.: 225,000
 DIST.PREC.: 25,000
 DIST.SUCC.: 25,000

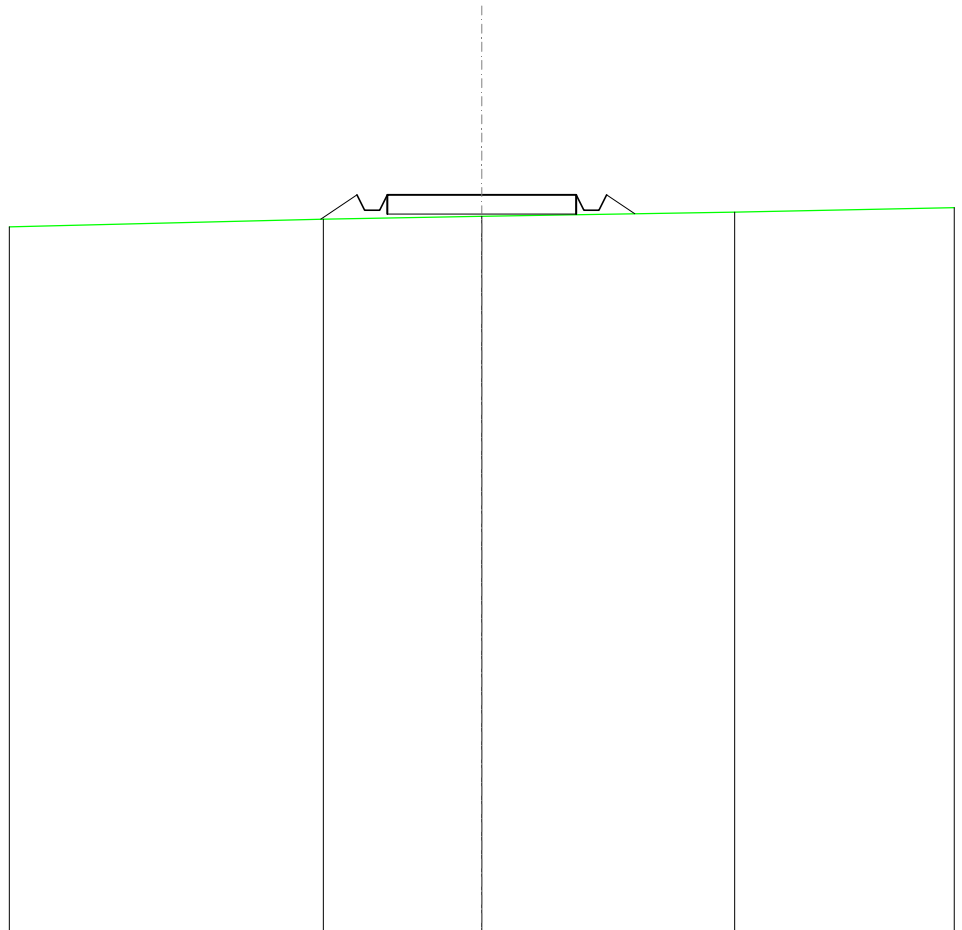


SCALA 1:200

QT.RIF. 120,000

QUOTE TERRENO	138,89	138,96	139,07
DIST.PARZIALI TERRENO	4,19	6,69	
QUOTE PROGETTO	138,88 139,52 139,12 139,12 139,52	139,52	139,52 139,12 139,12 139,52 139,03
DIST. PARZIALI PROGETTO	0,96 0,04 0,04 0,04 0,04	5,00	0,74 0,04 0,04 0,04 0,04

RILEVATI	
RILEVATO	0,153 m ²
SOVRASTRUTTURA STRADALE	
CASSONETTO	5,000 m
MANUFATTI	
SCAVO PER PIATTAFORMA	0,072 m ²
RILEVATO PER SCARPATE	0,728 m ²
SOVRASTRUTTURA FERROVIARIA	
AREA DI SCAVO	1,998 m

SEZIONE N.: 11
 QT. PROGETTO: 139,691
 DIST.PROG.: 250,000
 DIST.PREC.: 25,000
 DIST.SUCC.: 25,000

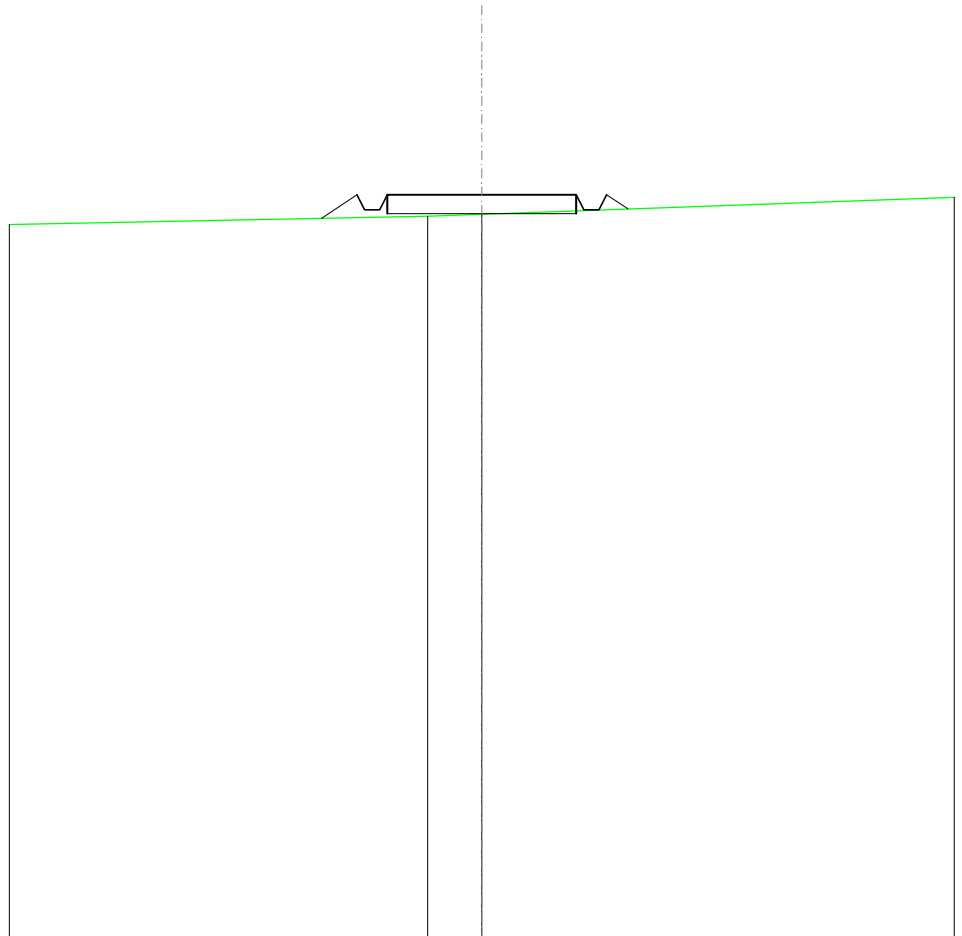

SCALA 1:200

QT.RIF. 120,000

QUOTE TERRENO		139,12	139,17	
DIST.PARZIALI TERRENO			1,43	
QUOTE PROGETTO		139,07	139,69	139,69
DIST. PARZIALI PROGETTO		0,94	5,00	0,57


SCAVI E BONIFICHE	
FOSSO	0,033 m ²
SOVRASTRUTTURA STRADALE	
CASSONETTO	5,000 m
MANUFATTI	
SCAVO PER PIATTAFORMA	0,615 m ²
RILEVATO PER SCARPATE	0,317 m ²
SOVRASTRUTTURA FERROVIARIA	
AREA DI SCAVO	5,877 m

SEZIONE N.: 12
 QT. PROGETTO: 139,091
 DIST.PROG.: 275,000
 DIST.PREC.: 25,000
 DIST.SUCC.: 25,000

SCALA 1:200

QT.RIF. 120,000

QUOTE TERRENO		138,72		138,71	138,71		138,90
DIST.PARZIALI TERRENO			3,05	1,98		5,51	
QUOTE PROGETTO		138,71	139,09	138,69	138,69	139,09	138,77
DIST. PARZIALI PROGETTO		0,57				5,00	

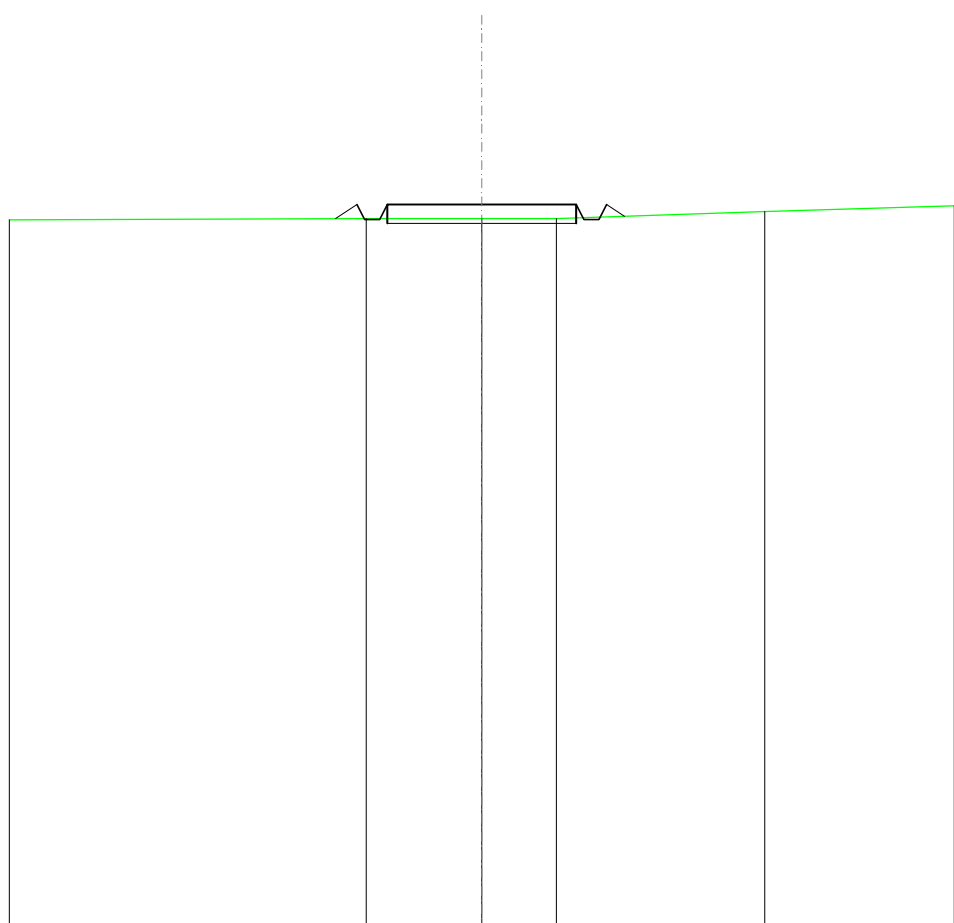


SCAVI E BONIFICHE	
FOSSO	0,067 m ²
SOVRASTRUTTURA STRADALE	
CASSONETTO	5,000 m
MANUFATTI	
SCAVO PER PIATTAFORMA	0,871 m ²
RILEVATO PER SCARPATE	0,272 m ²
SOVRASTRUTTURA FERROVIARIA	
AREA DI SCAVO	5,948 m

SEZIONE N.: 13
 QT. PROGETTO: 138,436
 DIST.PROG.: 300,000
 DIST.PREC.: 25,000
 DIST.SUCC.: 25,000

SCALA 1:200

QT.RIF. 120,000

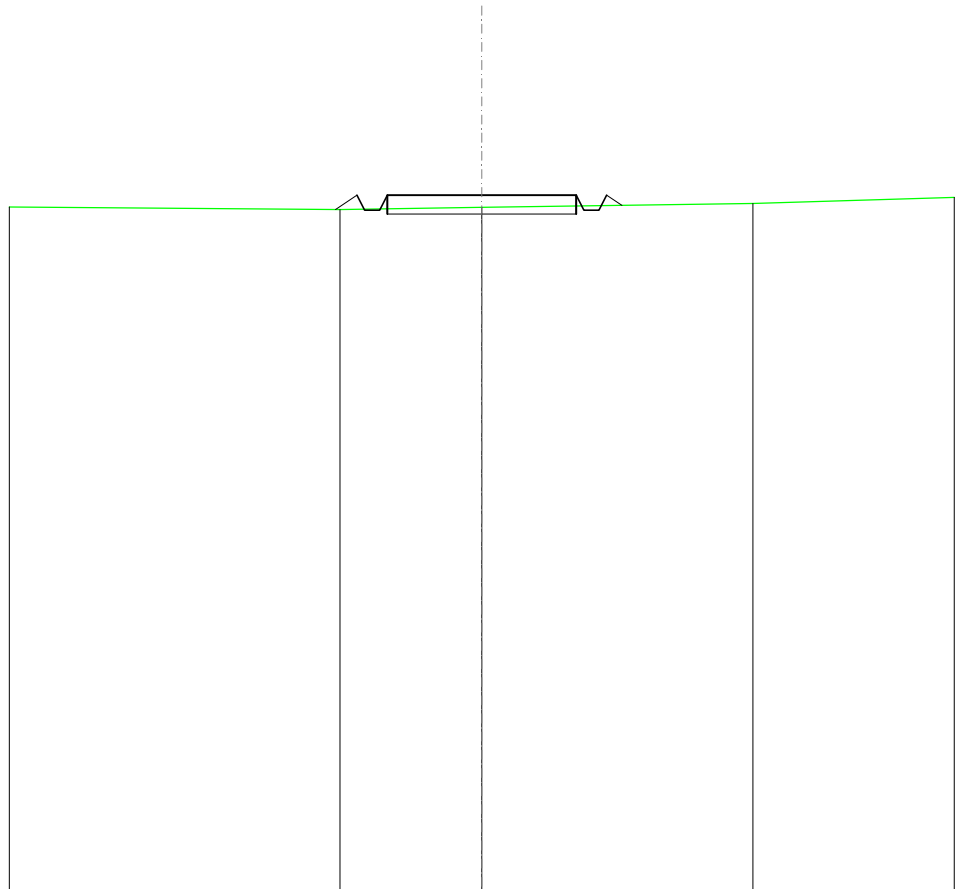


QUOTE TERRENO	138,06	138,11	138,21
DIST.PARZIALI TERRENO	3,75	7,17	
QUOTE PROGETTO	138,06 138,44 138,04 138,04 138,44	138,44	138,44 138,04 138,04 138,44 138,16
DIST. PARZIALI PROGETTO	0,57	5,00	

RILEVATI	
RILEVATO	0,059 m ²
SOVRASTRUTTURA STRADALE	
CASSONETTO	5,000 m
MANUFATTI	
SCAVO PER PIATTAFORMA	0,038 m ²
RILEVATO PER SCARPATE	0,708 m ²
SOVRASTRUTTURA FERROVIARIA	
AREA DI SCAVO	2,232 m

SEZIONE N.: 14
 QT. PROGETTO: 137,780
 DIST.PROG.: 325,000
 DIST.PREC.: 25,000
 DIST.SUCC.: 25,000

SCALA 1:200


QT.RIF. 120,000

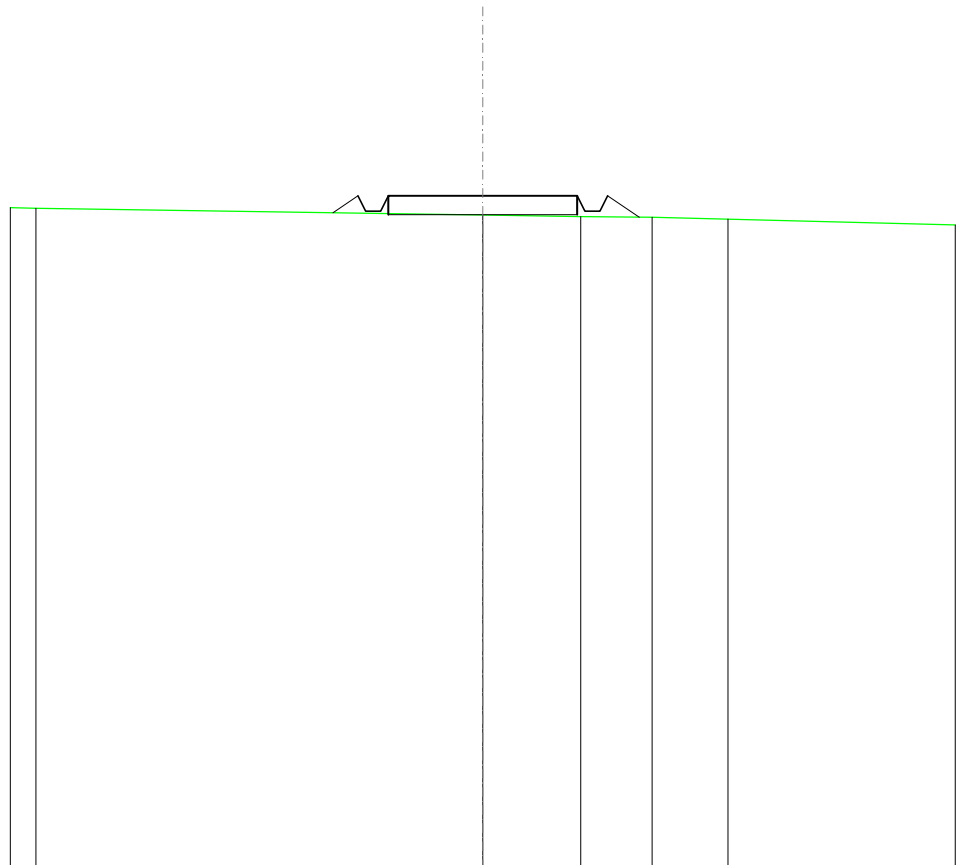

QUOTE TERRENO	137,46			137,28	137,24	137,22	137,17
DIST.PARZIALI TERRENO		11,82		2,59	1,88	2,01	
QUOTE PROGETTO			137,34 137,78 137,38 137,38 137,78	137,78	137,78 137,38 137,78 137,22		
DIST. PARZIALI PROGETTO			0,66 0,66 0,66 0,66	5,00	0,84 0,84 0,84		

RILEVATI	
RILEVATO	0,974 m ²
SOVRASTRUTTURA STRADALE	
CASSONETTO	5,000 m
MANUFATTI	
RILEVATO PER SCARPATE	1,459 m ²

SEZIONE N.: 15
 QT. PROGETTO: 137,124
 DIST.PROG.: 350,000
 DIST.PREC.: 25,000
 DIST.SUCC.: 25,000

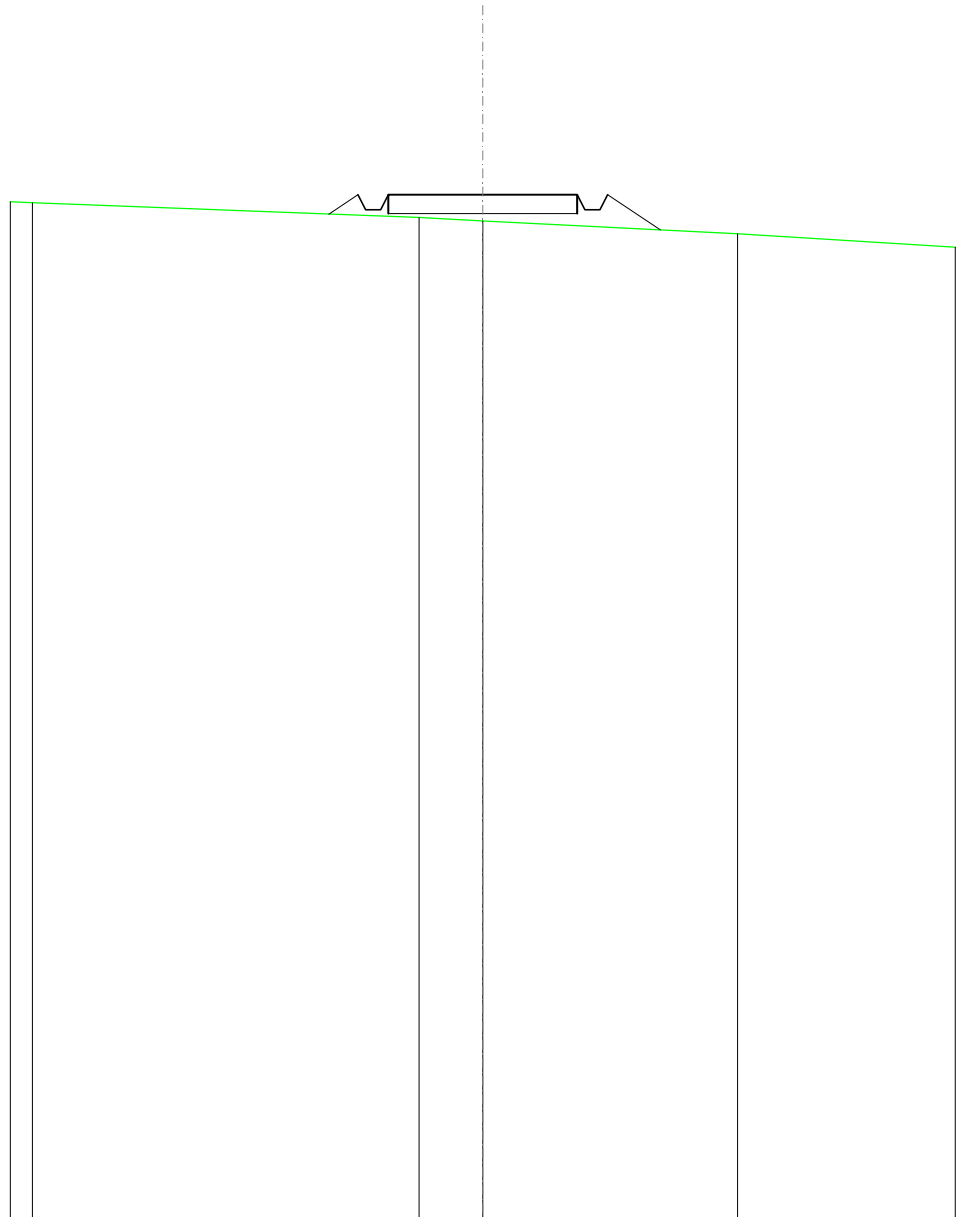


SCALA 1:200

QT.RIF. 110,000

QUOTE TERRENO	136,91		136,52	136,43		136,08
DIST.PARZIALI TERRENO		10,23		1,69		6,74
QUOTE PROGETTO			136,61 137,12 136,72 136,72 137,12	137,12		137,12 136,72 136,72 137,12 136,19
DIST. PARZIALI PROGETTO			0,77	5,00		1,40

RILEVATI	
RILEVATO	0,646 m ²
SOVRASTRUTTURA STRADALE	
CASSONETTO	5,000 m
MANUFATTI	
SCAVO PER PIATTAFORMA	0,007 m ²
RILEVATO PER SCARPATE	1,224 m ²
SOVRASTRUTTURA FERROVIARIA	
AREA DI SCAVO	0,474 m

SEZIONE N.: 16
 QT. PROGETTO: 136,469
 DIST.PROG.: 375,000
 DIST.PREC.: 25,000
 DIST.SUCC.: 25,000

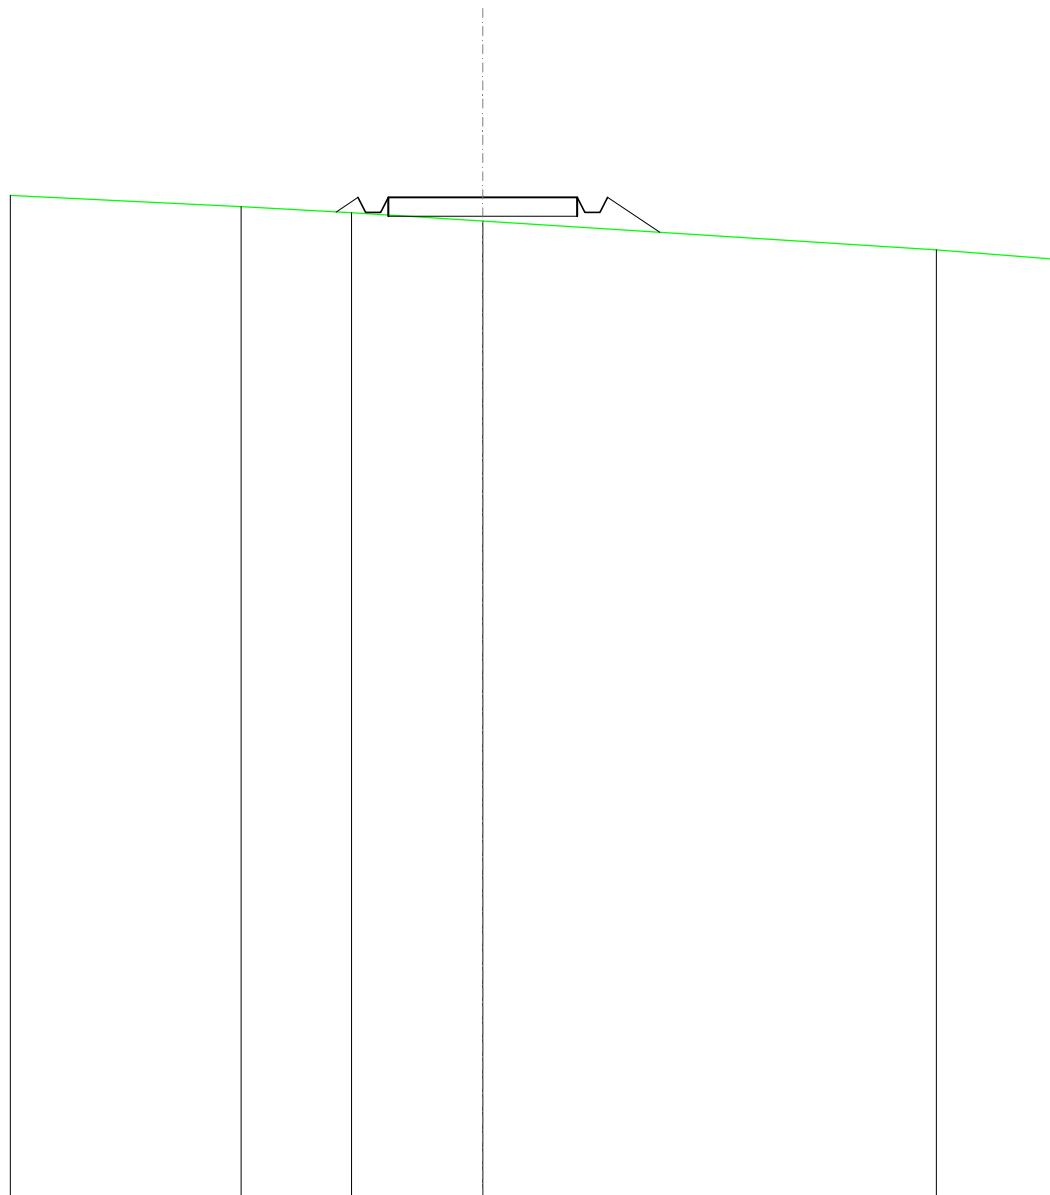


SCALA 1:200

QT.RIF. 110,000

QUOTE TERRENO	136,23	136,06	135,84	135,09
DIST.PARZIALI TERRENO	2,92	3,47	12,00	
QUOTE PROGETTO		136,08 136,47 136,07 136,07 136,47	136,47	136,47 136,07 136,07 136,47 135,55
DIST. PARZIALI PROGETTO		0,58	5,00	1,38

RILEVATI	
RILEVATO	5,711 m ²
SOVRASTRUTTURA STRADALE	
CASSONETTO	14,131 m
MANUFATTI	
RILEVATO PER SCARPATE	2,620 m ²

SEZIONE N.: 17
 QT. PROGETTO: 136,240
 DIST.PROG.: 400,000
 DIST.PREC.: 25,000
 DIST.SUCC.: 25,000

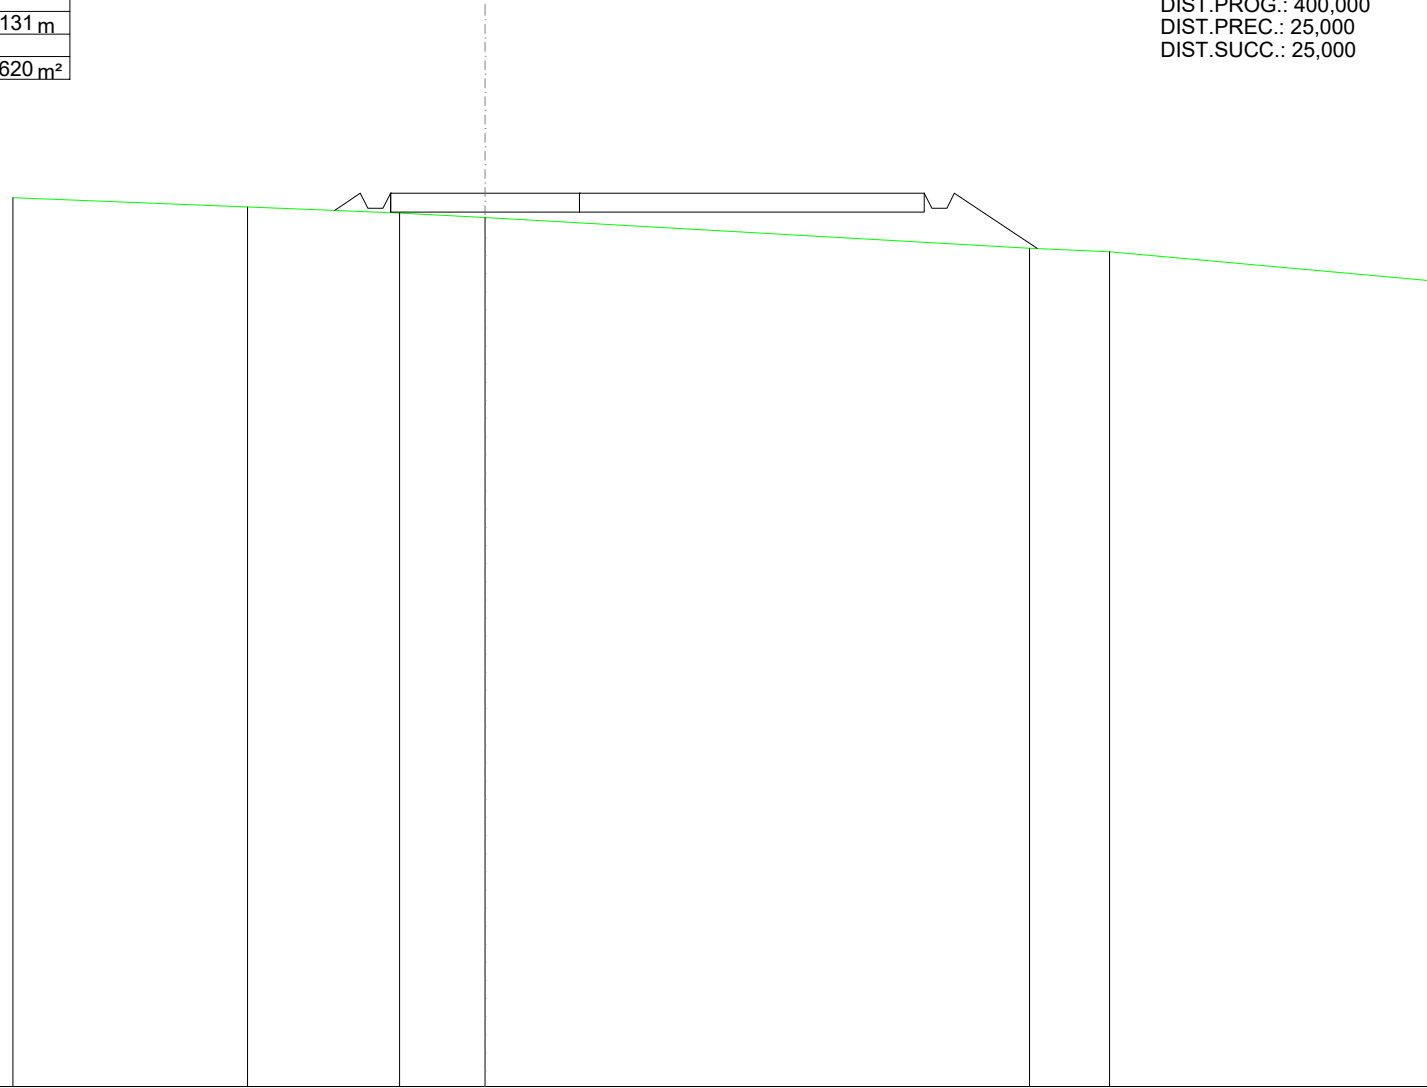

SCALA 1:200

QT.RIF. 112,583

QUOTE TERRENO	136,12	135,87	135,72	135,59		134,78	134,69	133,93
DIST.PARZIALI TERRENO		6,21	4,03	2,26	14,42	2,12	8,46	
QUOTE PROGETTO			135,79 136,24 135,84 135,84 136,24	136,24	136,24		136,24 135,84 135,84 136,24	134,77
DIST. PARZIALI PROGETTO			0,68		14,13		2,20	

RILEVATI	
RILEVATO	5,063 m ²
SOVRASTRUTTURA STRADALE	
CASSONETTO	15,000 m
MANUFATTI	
RILEVATO PER SCARPATE	2,382 m ²

SEZIONE N.: 18
 QT. PROGETTO: 136,102
 DIST.PROG.: 425,000
 DIST.PREC.: 25,000
 DIST.SUCC.: 25,000

SCALA 1:200

QT.RIF. 112,566

QUOTE TERRENO	135,89	135,73		135,47	135,39		134,99		134,35	134,03
DIST.PARZIALI TERRENO	3,88	8,62	2,49	8,84	10,35	3,33				
QUOTE PROGETTO			135,59	136,10	135,70	136,10	136,10	135,70	136,10	134,74
DIST. PARZIALI PROGETTO			0,76			15,00			2,04	

RILEVATI	
RILEVATO	0,404 m ²
SOVRASTRUTTURA STRADALE	
CASSONETTO	5,000 m
MANUFATTI	
RILEVATO PER SCARPATE	0,982 m ²

SEZIONE N.: 19
 QT. PROGETTO: 135,965
 DIST.PROG.: 450,000
 DIST.PREC.: 25,000
 DIST.SUCC.: 25,000

SCALA 1:200

QT.RIF. 112,467

QUOTE TERRENO	135,71	135,67 135,66	135,38	135,02 135,00	133,97
DIST.PARZIALI TERRENO	3,48	8,73	11,22	13,47	
QUOTE PROGETTO		135,51 135,96 135,56 135,56 135,96	135,96	135,96 135,56 135,56 135,96 135,24	
DIST. PARZIALI PROGETTO		0,68	5,00	1,08	

SCAVI E BONIFICHE	
FOSSO	0,000 m ²
RILEVATI	
RILEVATO	2,658 m ²
SOVRASTRUTTURA STRADALE	
CASSONETTO	15,000 m
MANUFATTI	
SCAVO PER PIATTAFORMA	0,174 m ²
RILEVATO PER SCARPATE	1,522 m ²
SOVRASTRUTTURA FERROVIARIA	
AREA DI SCAVO	3,789 m

SEZIONE N.: 20
 QT. PROGETTO: 135,827
 DIST.PROG.: 475,000
 DIST.PREC.: 25,000
 DIST.SUCC.: 25,000

SCALA 1:200

QT.RIF. 114,021

QUOTE TERRENO	135,67	135,55	135,36	135,34	134,87	134,57	134,21
DIST.PARZIALI TERRENO	4,30	8,20	0,77	11,42	8,26	4,55	
QUOTE PROGETTO			135,83	135,83	135,83	135,83	134,77
DIST. PARZIALI PROGETTO			0,57	15,00	1,58		


SCAVI E BONIFICHE	
FOSSO	0,210 m ²
SOVRASTRUTTURA STRADALE	
CASSONETTO	5,000 m
MANUFATTI	
SCAVO PER PIATTAFORMA	1,545 m ²
RILEVATO PER SCARPATE	0,104 m ²
SOVRASTRUTTURA FERROVIARIA	
AREA DI SCAVO	6,213 m

SEZIONE N.: 21
 QT. PROGETTO: 135,689
 DIST.PROG.: 500,000
 DIST.PREC.: 25,000
 DIST.SUCC.: 25,000

SCALA 1:200

QT.RIF. 113,511

QUOTE TERRENO	135,67	135,50	135,46	135,30
DIST.PARZIALI TERRENO	13,46	2,74	4,57	
QUOTE PROGETTO		135,69	135,69	135,29
DIST. PARZIALI PROGETTO		5,00		

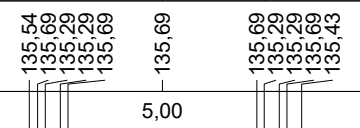


SCAVI E BONIFICHE	
FOSSO	0,138 m ²
RILEVATI	
RILEVATO	1,750 m ²
SOVRASTRUTTURA STRADALE	
CASSONETTO	59,000 m
MANUFATTI	
SCAVO PER PIATTAFORMA	13,585 m ²
RILEVATO PER SCARPATE	0,946 m ²
SOVRASTRUTTURA FERROVIARIA	
AREA DI SCAVO	48,284 m

SEZIONE N.: 22
 QT. PROGETTO: 135,551
 DIST.PROG.: 525,000
 DIST.PREC.: 25,000
 DIST.SUCC.: 32,115

SCALA 1:200


QT.RIF. 110,000

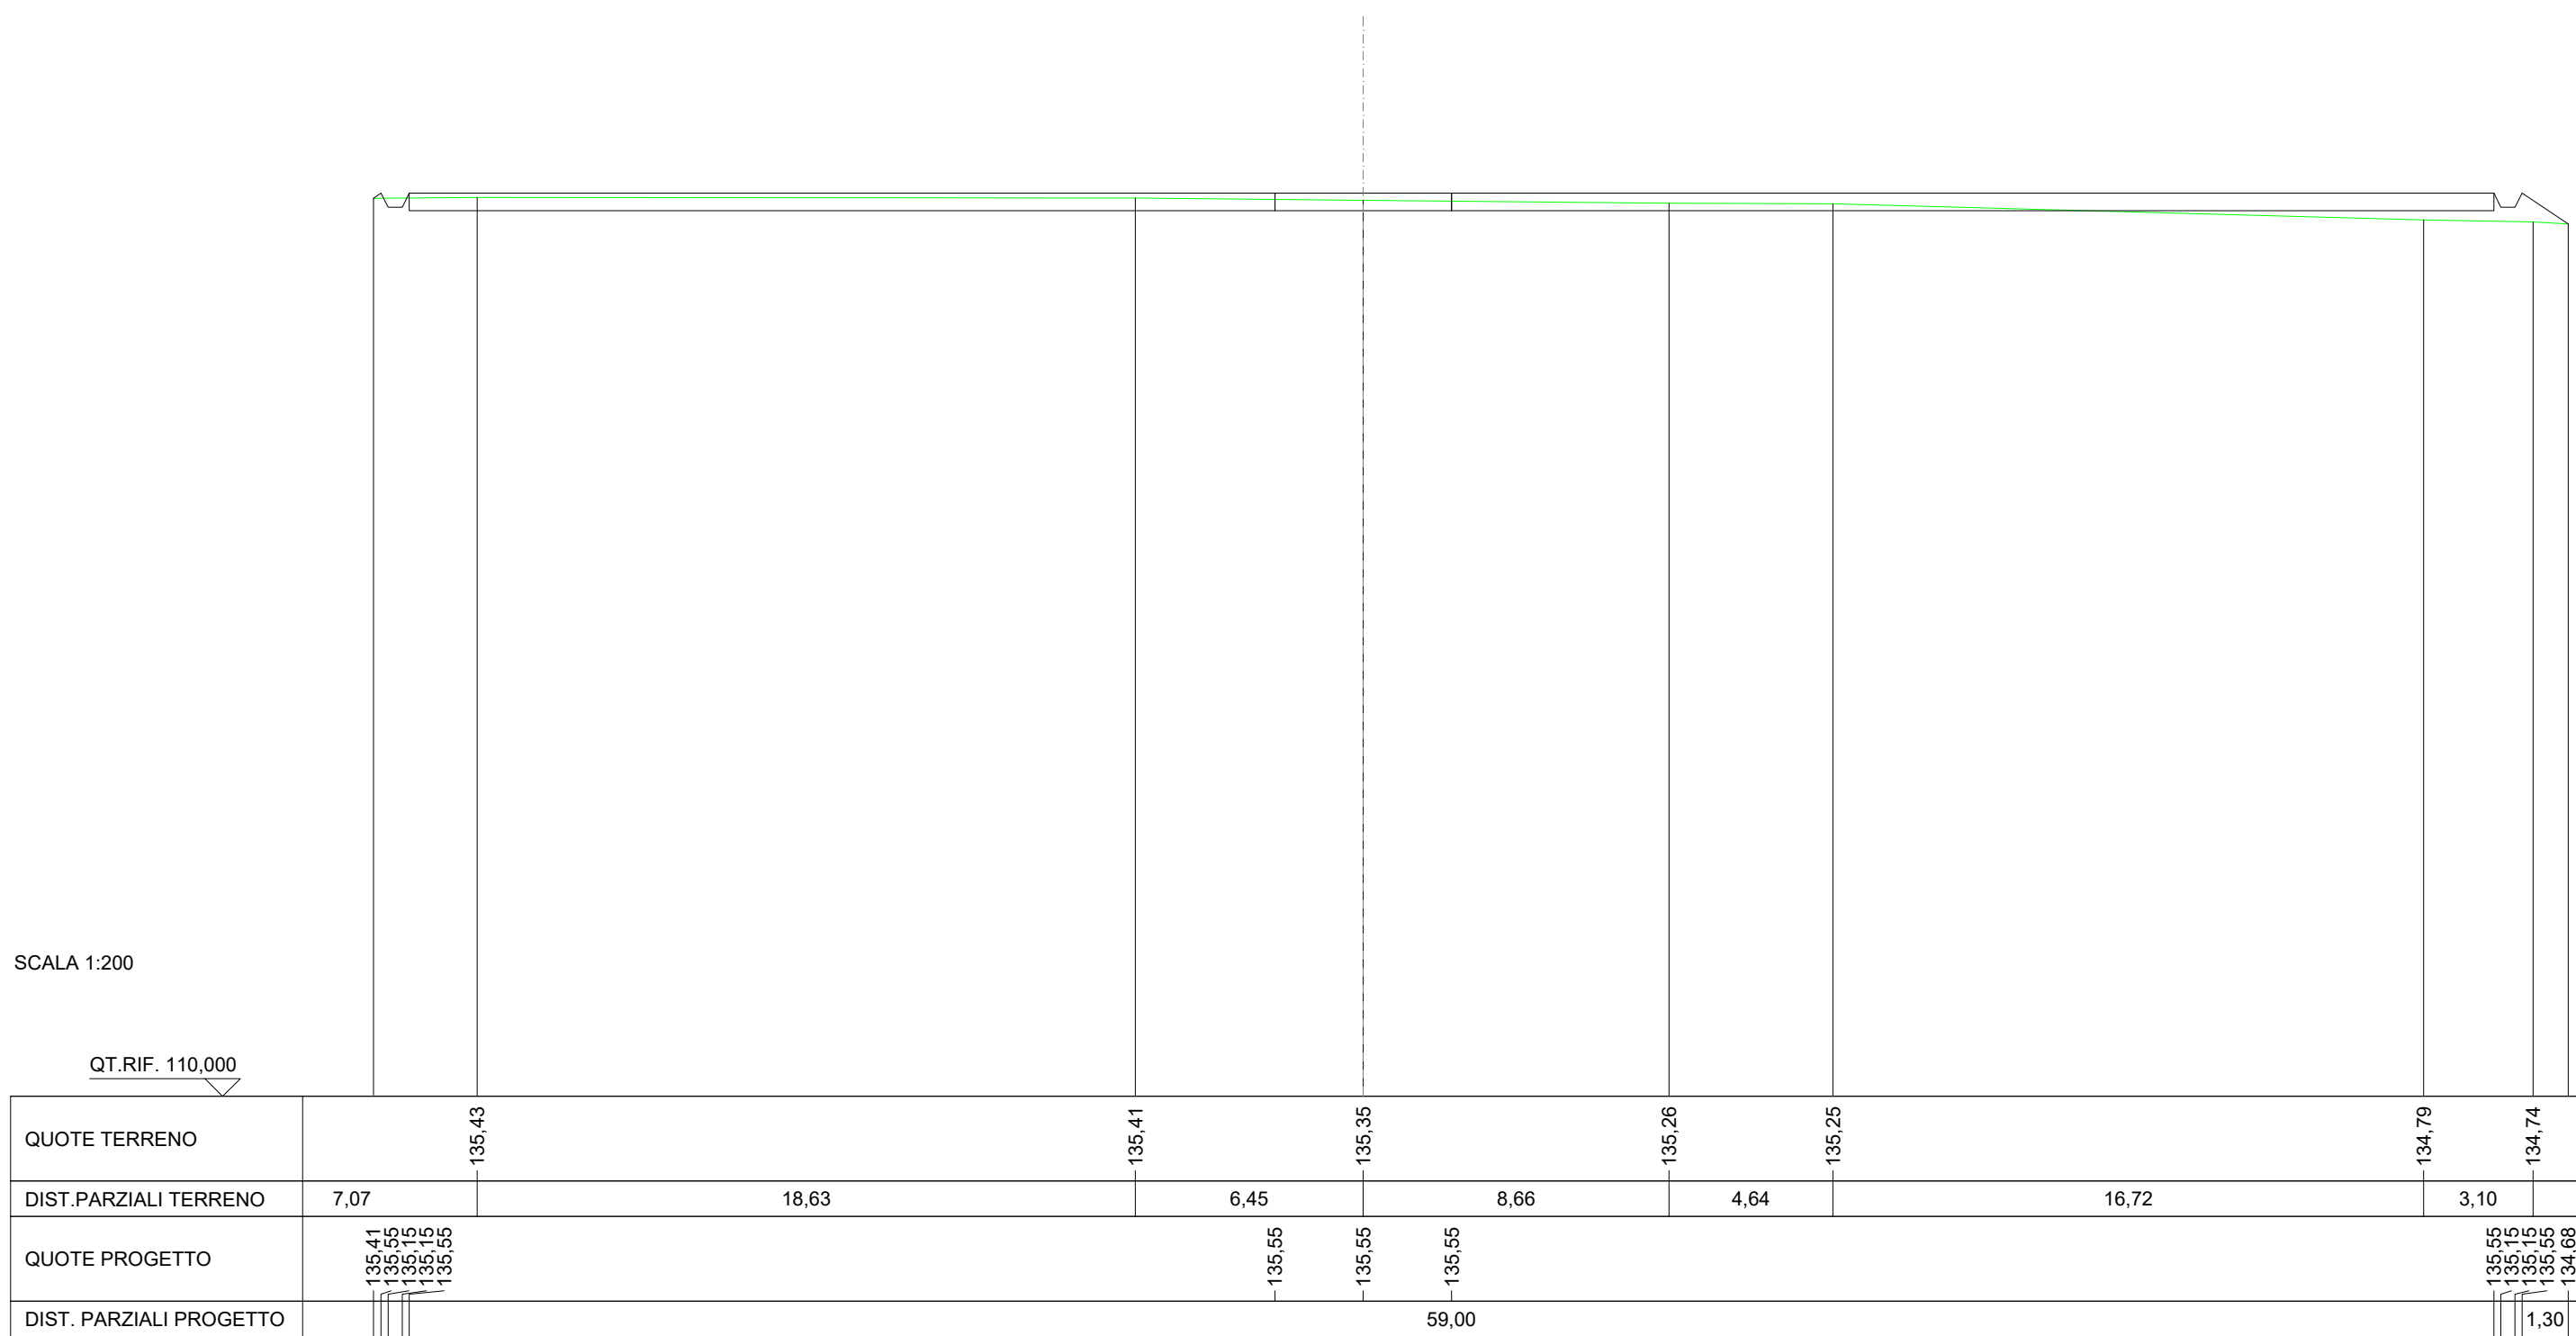

QUOTE TERRENO	135,43	135,41	135,35	135,26	135,25	134,79	134,74
DIST.PARZIALI TERRENO	7,07	18,63	6,45	8,66	4,64	16,72	3,10
QUOTE PROGETTO	135,41 135,55 135,15 135,15 135,55		135,55	135,55	135,55		135,55 135,15 135,15 135,55 134,68
DIST. PARZIALI PROGETTO				59,00			1,30

RILEVATI	
RILEVATO	3,410 m ²
SOVRASTRUTTURA STRADALE	
CASSONETTO	59,000 m
MANUFATTI	
SCAVO PER PLINTO	60,642 m ²
RILEVATO PER SCARPATE	1,249 m ²

SEZIONE N.: 23
 QT. PROGETTO: 135,374
 DIST. PROG.: 557,115
 DIST. PREC.: 32,115
 DIST. SUCC.: 11,500

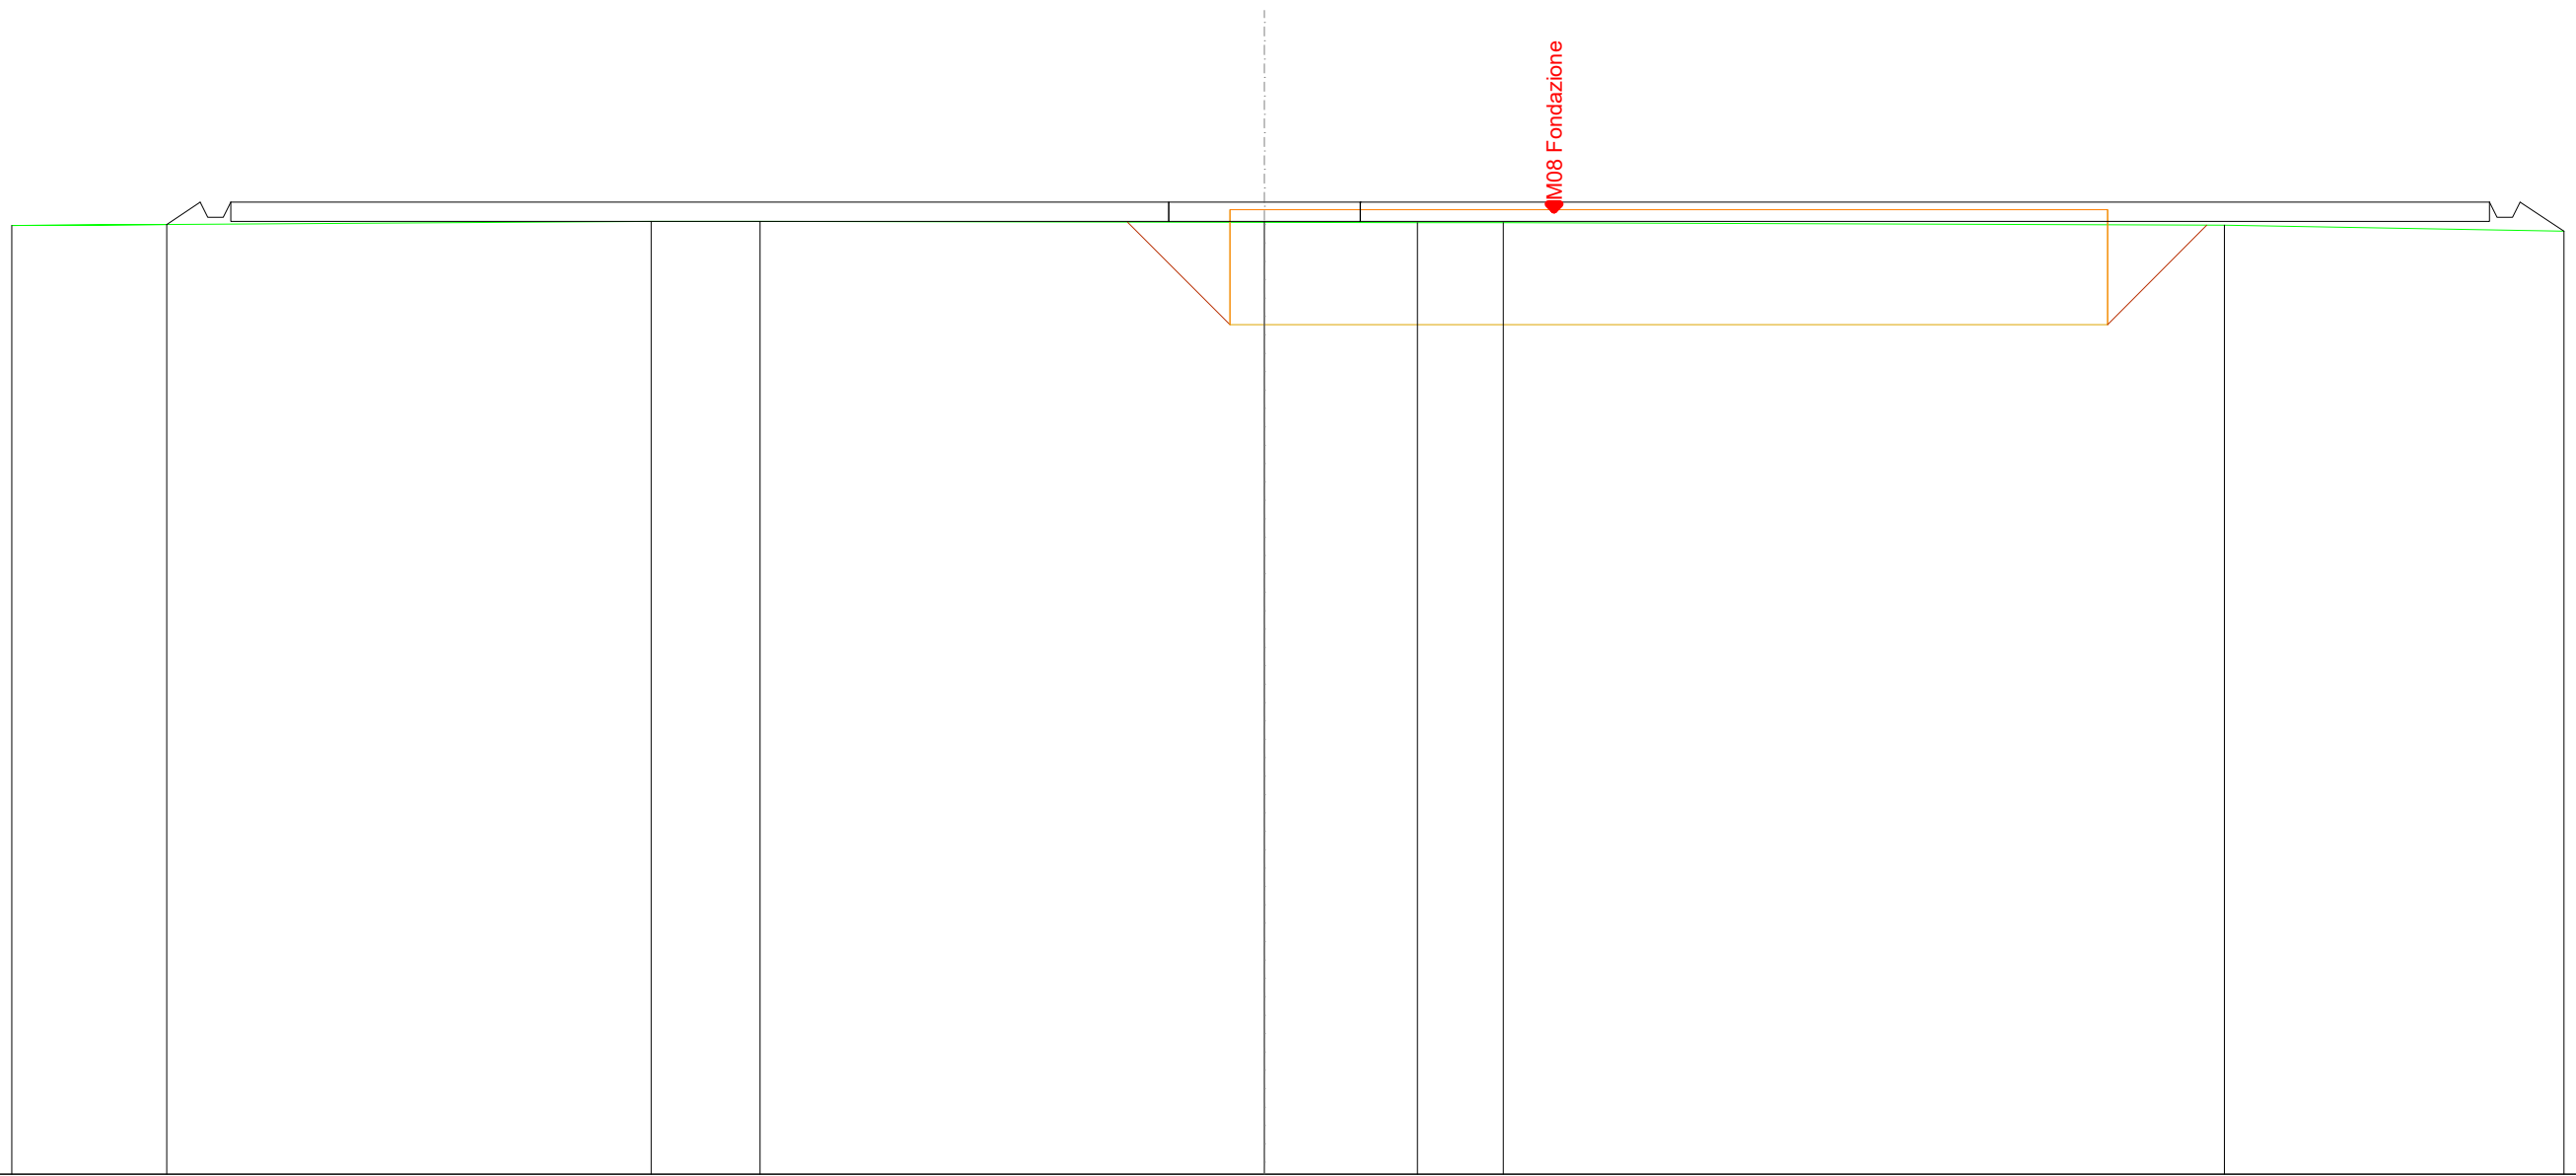


SCALA 1:200

QT.RIF. 110,000

QUOTE TERRENO	134,76		134,87	134,87		134,84	134,83	134,84		134,77
DIST. PARZIALI TERRENO		16,70	2,85		13,18		4,00	2,24		18,84
QUOTE PROGETTO		134,79	135,37	134,97	135,37		135,37			135,37
DIST. PARZIALI PROGETTO		0,88					59,00			1,14

RILEVATI	
RILEVATO	11,887 m ²
SOVRASTRUTTURA STRADALE	
CASSONETTO	59,000 m
MANUFATTI	
RILEVATO PER SCARPATE	1,616 m ²

SEZIONE N.: 24
 QT. PROGETTO: 135,311
 DIST.PROG.: 568,615
 DIST.PREC.: 11,500

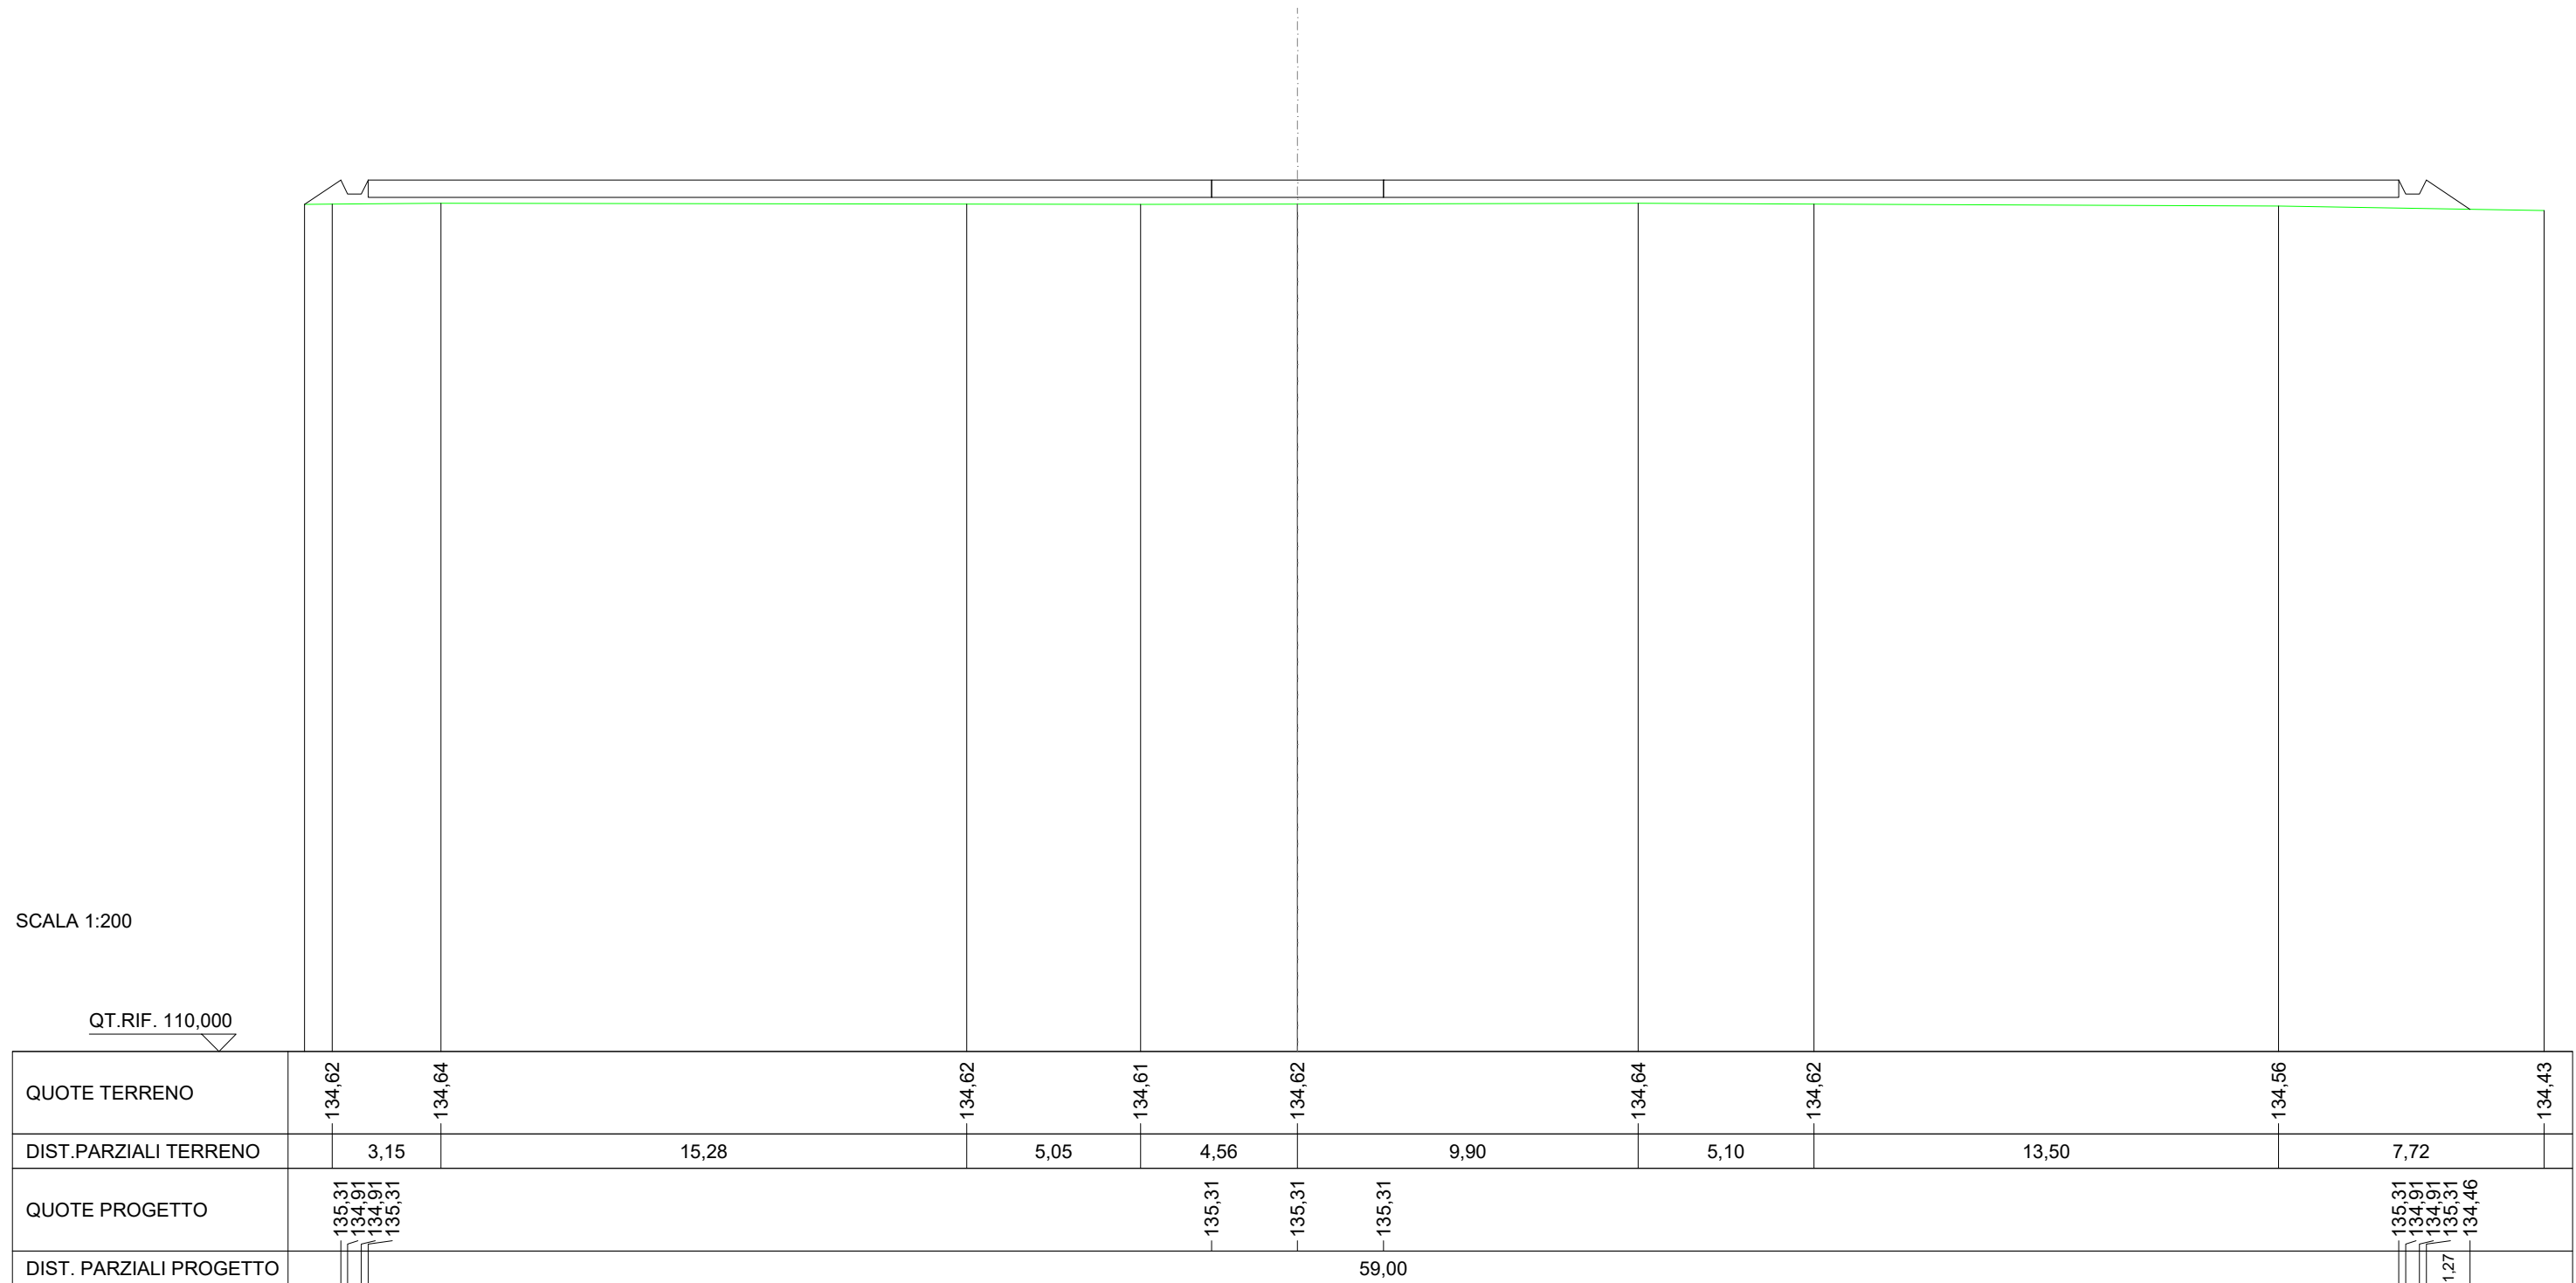

SCAVI E BONIFICHE	
FOSSO	0,400 m ²
MANUFATTI	
SCAVO PER PARETI TRINCEA	0,021 m ²
RILEVATO PER SCARPATE	1,113 m ²
SOVRASTRUTTURA FERROVIARIA	
AREA DI SCAVO	1,004 m

SEZIONE N.: 25
 QT. PROGETTO: 135,519

SCALA 1:200

QT.RIF. 110,000

