

Regione
Puglia



Provincia di
Andria-Barletta-Trani



Committente:

GSMT WIND S.R.L
Piazza Europa, 14
87100 Cosenza (CS) - Italy
Tel. centralino + 39 0984 408606

Documento:

PROGETTO DEFINITIVO

Titolo del Progetto:

PARCO EOLICO "MINERVINO"

Elaborato:

Sezioni Trasversali Asse MN14

PROGETTO	DISCIPLINA	AMBITO	TIPO ELABORATO	PROGRESSIVO	SCALA
E-MIN	P	VB	SZ	26	1:200

NOME FILE:

E-MIN-P-VB-SZ-26_Sezioni Trasversali Asse MN14

Progettazione:



Ing. Saverio Pagliuso


Ing. Mario Francesco Perri

Ing. Giorgio Salatino

Rev:	Data Revisione	Descrizione Revisione	Redatto	Controllato	Approvato
00	FEBBRAIO 2024	PRIMA EMISSIONE	GEMSA	GEMSA	

SCAVI E BONIFICHE	
FOSSO	0,215 m ²
SOVRASTRUTTURA STRADALE	
CASSONETTO	3,269 m
MANUFATTI	
SCAVO PER PIATTAFORMA	1,685 m ²
RILEVATO PER SCARPATE	0,003 m ²
SOVRASTRUTTURA FERROVIARIA	
AREA DI SCAVO	4,045 m

SEZIONE N.: 1
 QT. PROGETTO: 234,804
 DIST.PROG.: 0,000
 DIST.SUCC.: 25,000

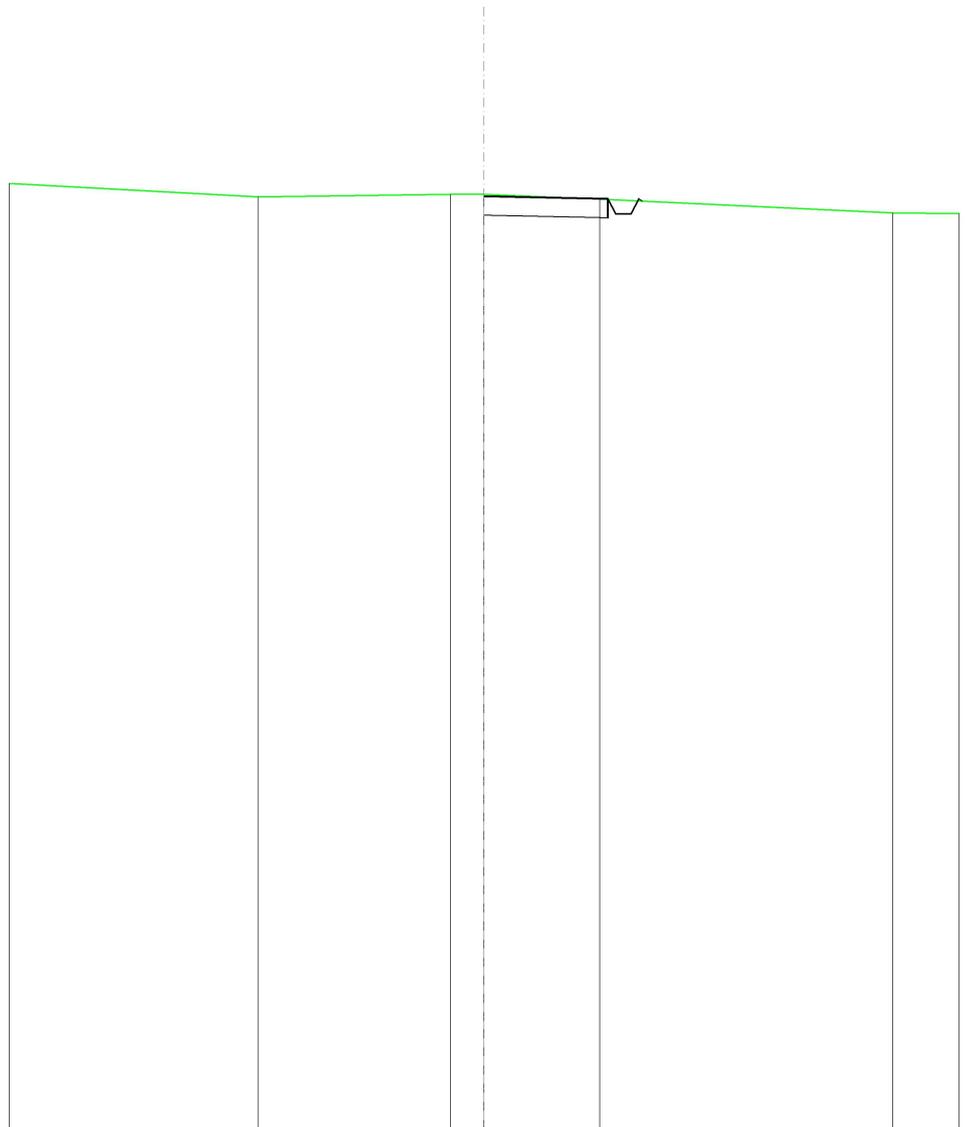


SCALA 1:200

QT.RIF. 210,000

QUOTE TERRENO	234,78	234,85	234,85	234,73	234,36
DIST.PARZIALI TERRENO	5,06	0,88	3,05	7,70	
QUOTE PROGETTO		234,80	234,80	234,74	234,34
DIST. PARZIALI PROGETTO				234,33	234,73
				234,67	

RILEVATI	
RILEVATO	1,143 m ²
SOVRASTRUTTURA STRADALE	
CASSONETTO	5,000 m
MANUFATTI	
RILEVATO PER SCARPATE	1,395 m ²

SEZIONE N.: 2
 QT. PROGETTO: 234,718
 DIST.PROG.: 25,000
 DIST.PREC.: 25,000
 DIST.SUCC.: 25,000

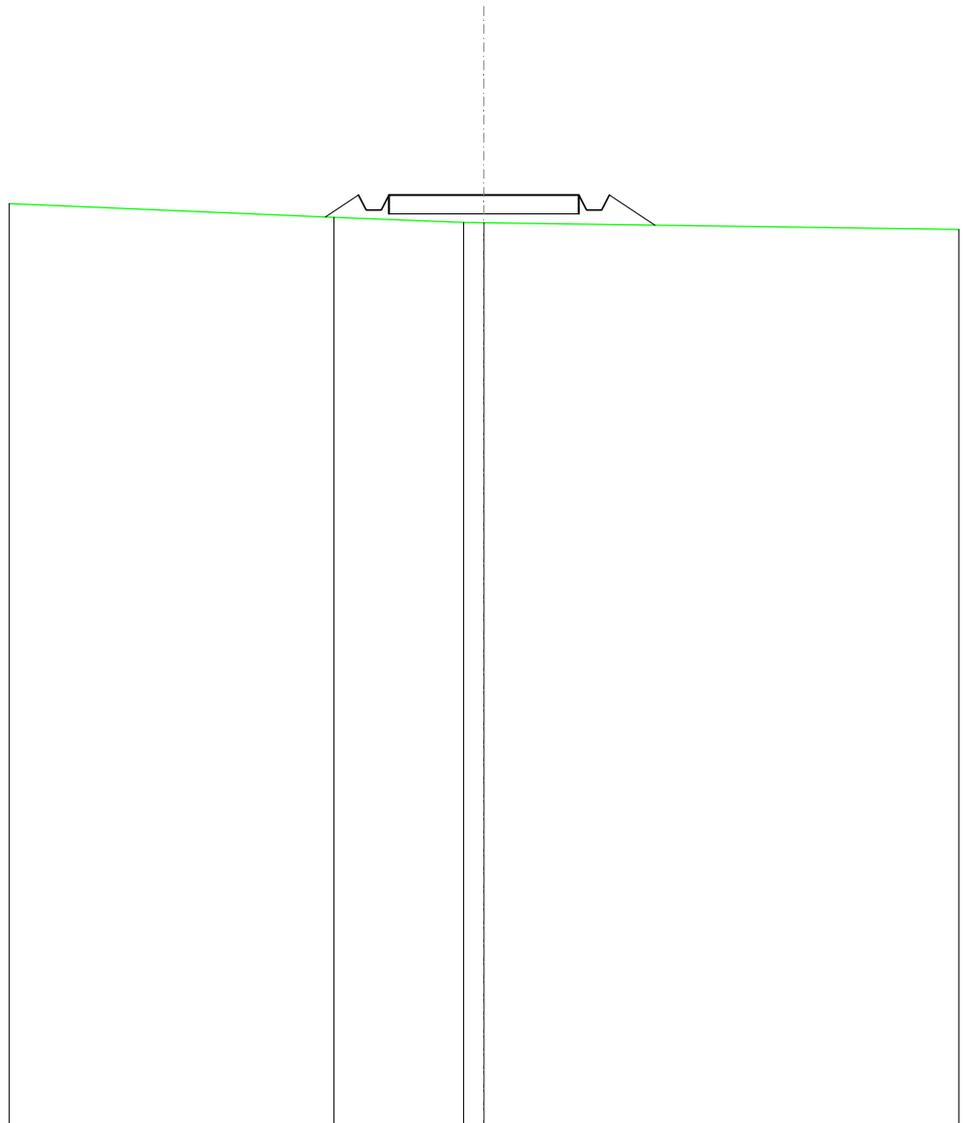


SCALA 1:200

QT.RIF. 210,000

QUOTE TERRENO	234,13	233,99	233,98
DIST.PARZIALI TERRENO		3,41	0,53
QUOTE PROGETTO	234,13	234,72	234,72
DIST. PARZIALI PROGETTO	0,87	5,00	1,20

RILEVATI	
RILEVATO	2,965 m ²
SOVRASTRUTTURA STRADALE	
CASSONETTO	5,000 m
MANUFATTI	
RILEVATO PER SCARPATE	3,082 m ²

SEZIONE N.: 3
 QT. PROGETTO: 233,433
 DIST.PROG.: 50,000
 DIST.PREC.: 25,000
 DIST.SUCC.: 25,000

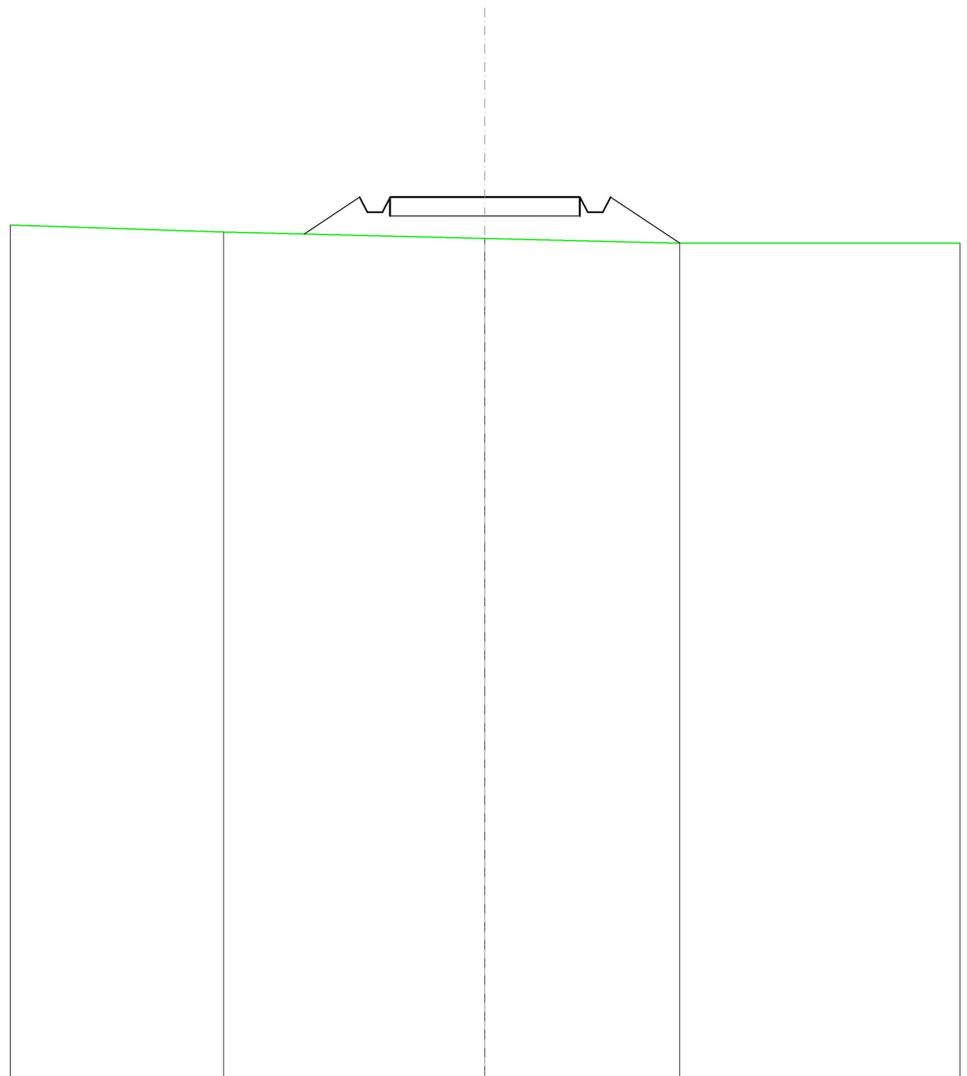


SCALA 1:200

QT.RIF. 210,000

QUOTE TERRENO	232,51	232,34	232,21
DIST.PARZIALI TERRENO	6,87	5,14	
QUOTE PROGETTO	232,46 233,43 233,03 233,03 233,43	233,43	233,43 233,03 233,03 233,43
DIST. PARZIALI PROGETTO	1,46	5,00	1,83

RILEVATI	
RILEVATO	1,477 m ²
SOVRASTRUTTURA STRADALE	
CASSONETTO	5,000 m
MANUFATTI	
RILEVATO PER SCARPATE	1,780 m ²

SEZIONE N.: 4
 QT. PROGETTO: 231,788
 DIST.PROG.: 75,000
 DIST.PREC.: 25,000
 DIST.SUCC.: 25,000

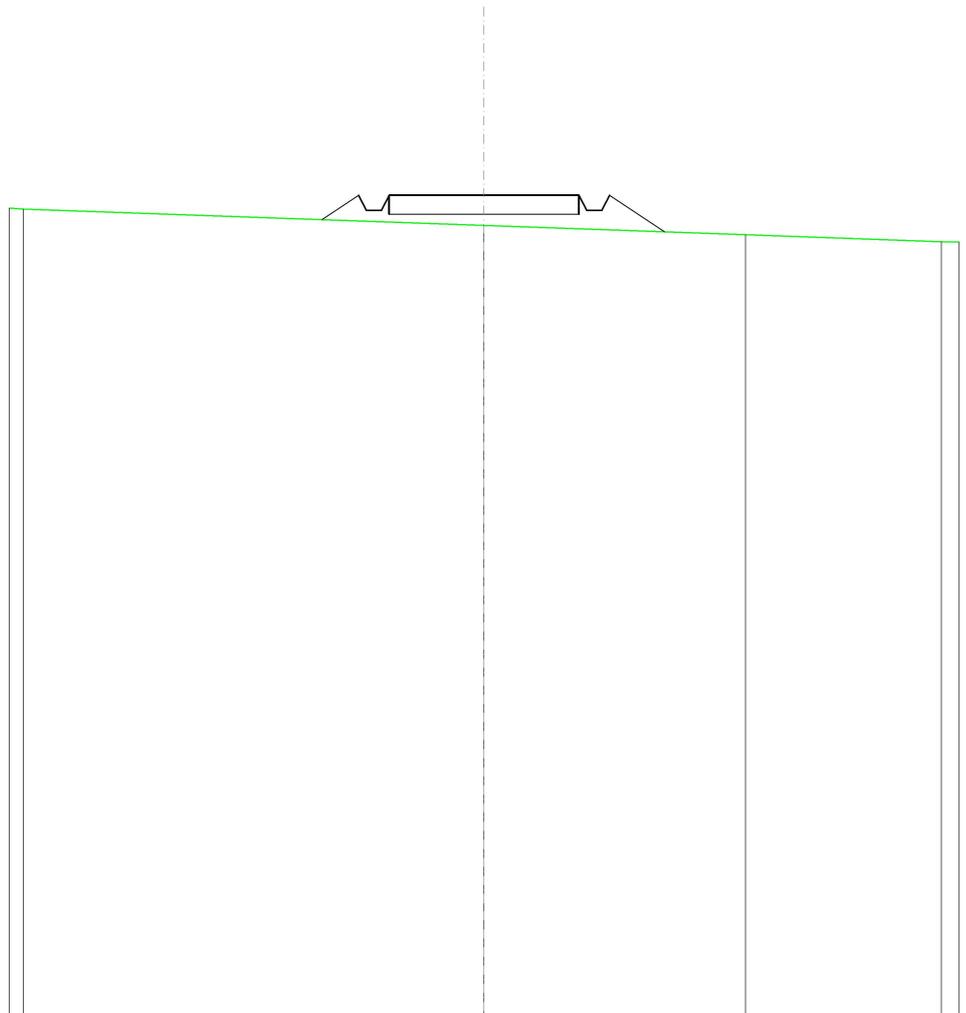

SCALA 1:200

QT.RIF. 210,000

QUOTE TERRENO			230,99		230,75	
DIST.PARZIALI TERRENO					6,88	
QUOTE PROGETTO		231,15	231,79	231,79	231,79	230,82
DIST. PARZIALI PROGETTO		0,96		5,00		1,45

SCAVI E BONIFICHE	
FOSSO	0,079 m ²
RILEVATI	
RILEVATO	0,144 m ²
SOVRASTRUTTURA STRADALE	
CASSONETTO	5,000 m
MANUFATTI	
SCAVO PER PIATTAFORMA	0,357 m ²
RILEVATO PER SCARPATE	0,785 m ²
SOVRASTRUTTURA FERROVIARIA	
AREA DI SCAVO	3,623 m

SEZIONE N.: 5
 QT. PROGETTO: 230,162
 DIST.PROG.: 100,000
 DIST.PREC.: 25,000
 DIST.SUCC.: 25,000

SCALA 1:200

QT.RIF. 210,000


QUOTE TERRENO	230,19	229,70	229,11
DIST.PARZIALI TERRENO	6,34	7,73	
QUOTE PROGETTO	229,98 230,16 229,76 230,16	230,16	230,16 229,76 230,16 229,36
DIST. PARZIALI PROGETTO	5,00	1,20	

RILEVATI	
RILEVATO	1,304 m ²
SOVRASTRUTTURA STRADALE	
CASSONETTO	5,000 m
MANUFATTI	
RILEVATO PER SCARPATE	1,781 m ²

SEZIONE N.: 6
 QT. PROGETTO: 229,359
 DIST.PROG.: 125,000
 DIST.PREC.: 25,000
 DIST.SUCC.: 25,000

SCALA 1:200


QT.RIF. 210,000

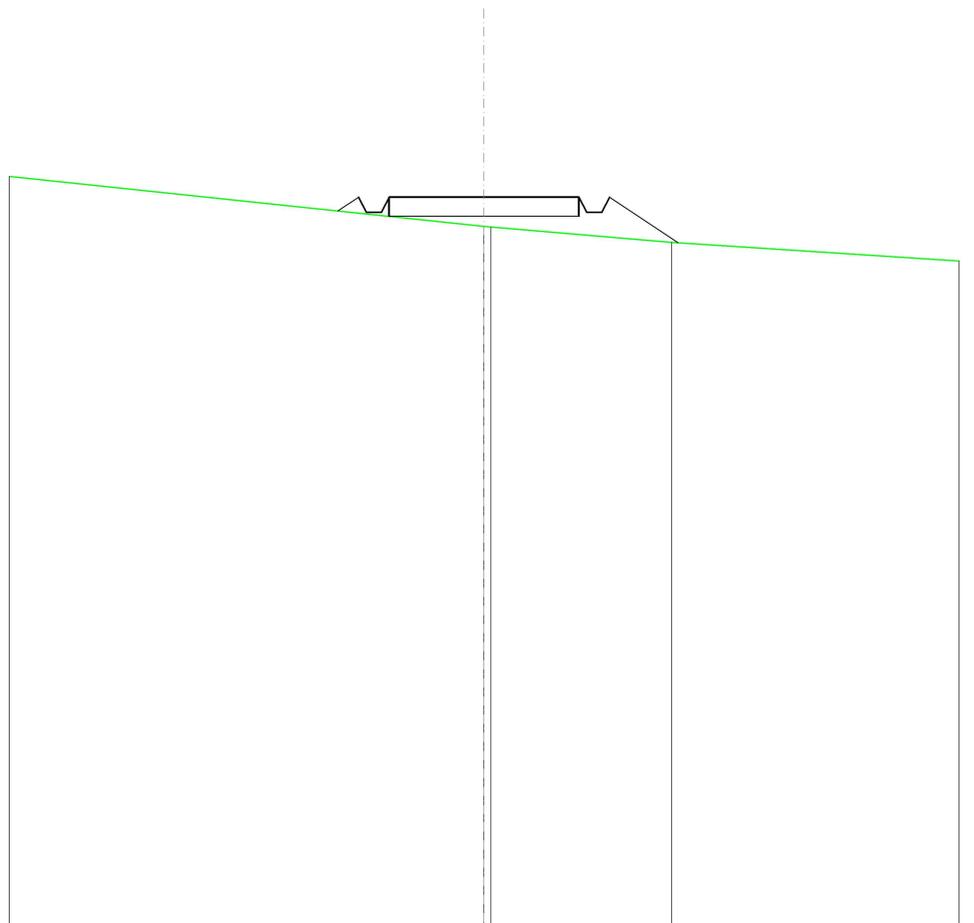

QUOTE TERRENO			228,59						
			228,57						
DIST.PARZIALI TERRENO						4,76			
QUOTE PROGETTO		228,99		229,36		229,36		228,96	
		229,36		228,96		229,36		228,96	
		228,96		229,36		229,36		228,96	
DIST. PARZIALI PROGETTO	0,55			5,00				1,81	

SCAVI E BONIFICHE	
FOSSO	0,243 m ²
SOVRASTRUTTURA STRADALE	
CASSONETTO	5,000 m
MANUFATTI	
SCAVO PER PIATTAFORMA	1,474 m ²
SCAVO PER PARETI TRINCEA	0,001 m ²
RILEVATO PER SCARPATE	0,292 m ²
SOVRASTRUTTURA FERROVIARIA	
AREA DI SCAVO	5,823 m

SEZIONE N.: 7
 QT. PROGETTO: 229,806
 DIST.PROG.: 150,000
 DIST.PREC.: 25,000
 DIST.SUCC.: 25,000

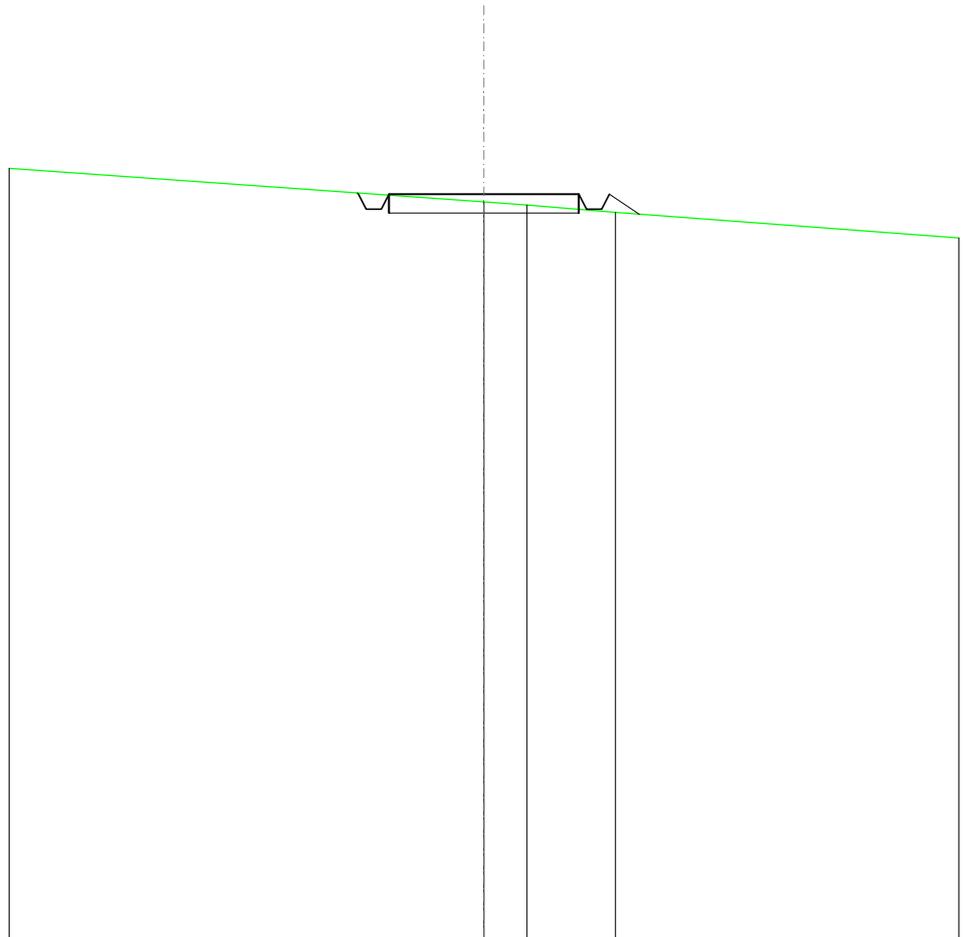


SCALA 1:200

QT.RIF. 210,000

QUOTE TERRENO		229,60	229,52	229,33
DIST.PARZIALI TERRENO		1,14	2,32	
QUOTE PROGETTO	229,84 229,81 229,41 229,41 229,81	229,81	229,81 229,41 229,41 229,81	229,28
DIST. PARZIALI PROGETTO		5,00	0,78	

SCAVI E BONIFICHE	
FOSSO	0,258 m ²
SOVRASTRUTTURA STRADALE	
CASSONETTO	5,000 m
MANUFATTI	
SCAVO PER PIATTAFORMA	1,570 m ²
SCAVO PER PARETI TRINCEA	0,001 m ²
RILEVATO PER SCARPATE	0,221 m ²
SOVRASTRUTTURA FERROVIARIA	
AREA DI SCAVO	6,219 m

SEZIONE N.: 8
 QT. PROGETTO: 230,845
 DIST.PROG.: 175,000
 DIST.PREC.: 25,000
 DIST.SUCC.: 25,000

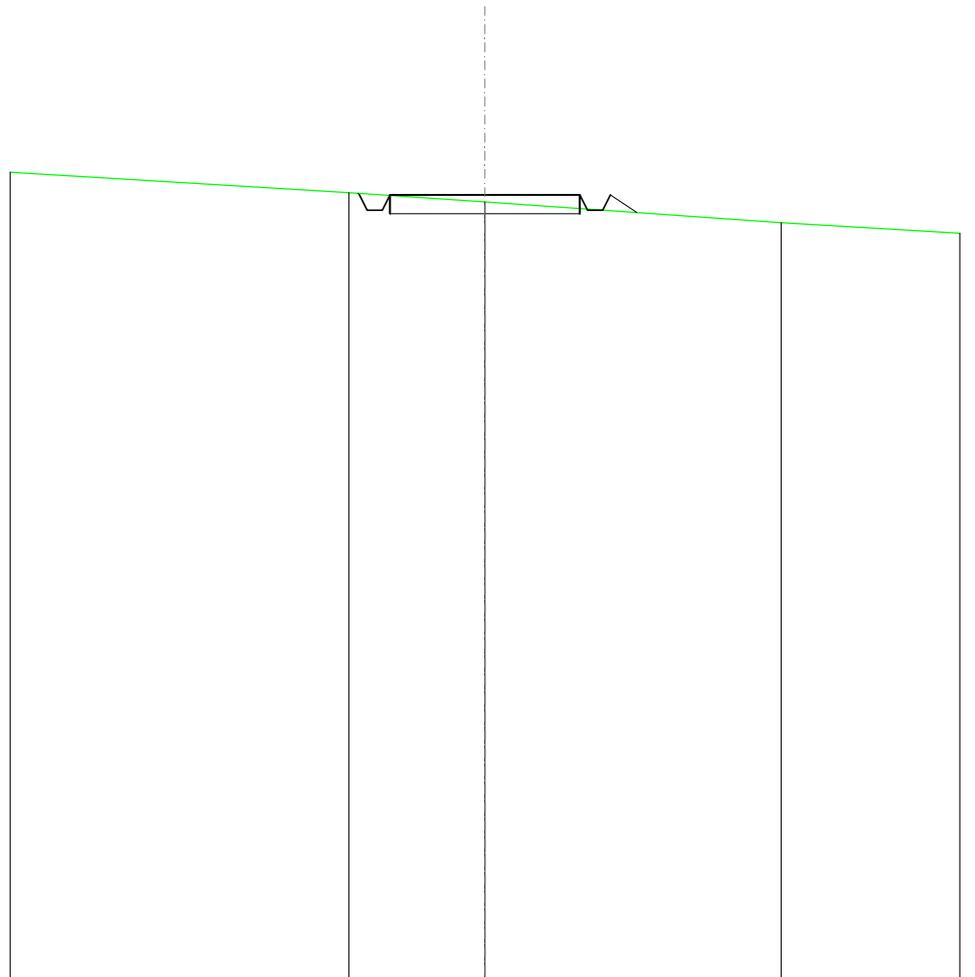


SCALA 1:200

QT.RIF. 210,000

QUOTE TERRENO	230,91	230,66	230,11
DIST.PARZIALI TERRENO	3,58	7,80	
QUOTE PROGETTO	230,89 230,85 230,45 230,15 230,65	230,85	230,85 230,45 230,85 230,38
DIST. PARZIALI PROGETTO	5,00	0,70	

SCAVI E BONIFICHE	
FOSSO	0,436 m ²
SOVRASTRUTTURA STRADALE	
CASSONETTO	5,000 m
MANUFATTI	
SCAVO PER PIATTAFORMA	2,281 m ²
SCAVO PER PARETI TRINCEA	0,015 m ²
RILEVATO PER SCARPATE	0,079 m ²
SOVRASTRUTTURA FERROVIARIA	
AREA DI SCAVO	6,549 m

SEZIONE N.: 9
 QT. PROGETTO: 231,885
 DIST.PROG.: 200,000
 DIST.PREC.: 25,000
 DIST.SUCC.: 25,000

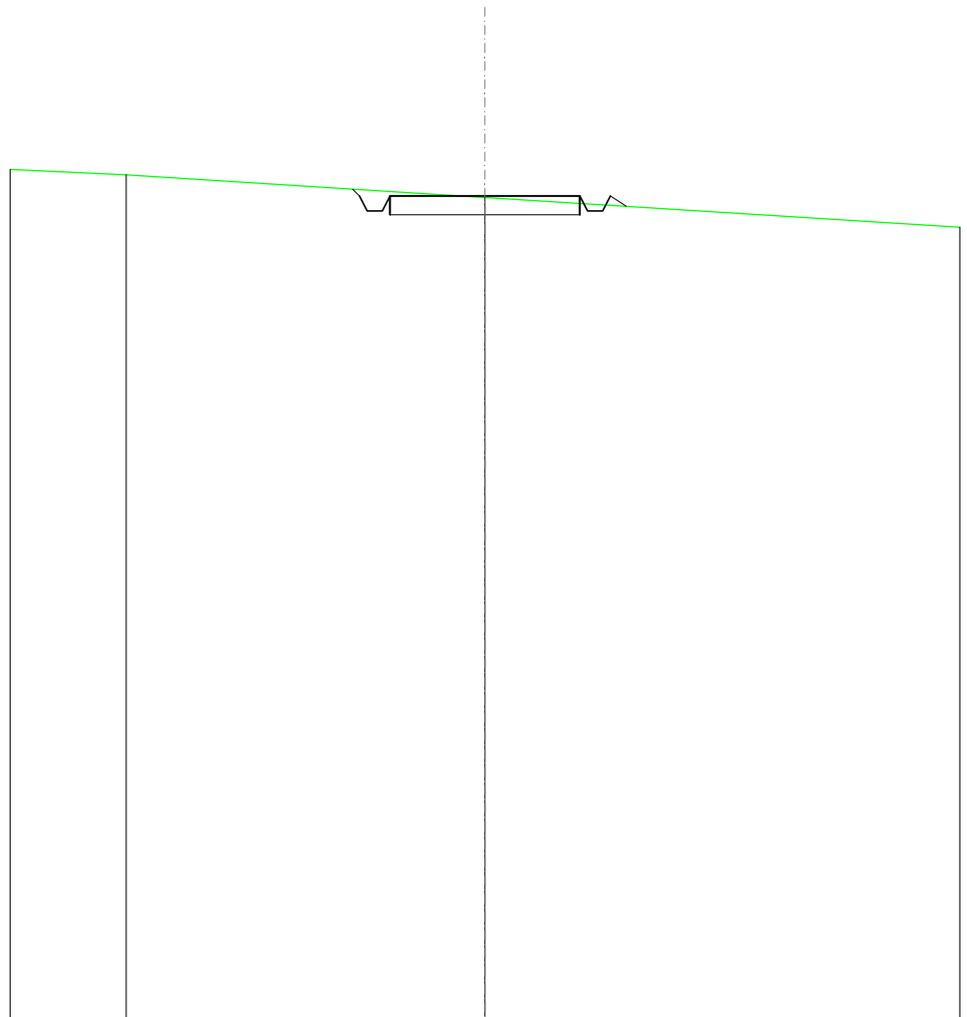


SCALA 1:200

QT.RIF. 210,000

QUOTE TERRENO	232,44	231,84
DIST.PARZIALI TERRENO	9,44	
QUOTE PROGETTO	232,06 231,88 231,48 231,48 231,88	231,88 231,88 231,48 231,88 231,61
DIST. PARZIALI PROGETTO	5,00	

SCAVI E BONIFICHE	
FOSSO	0,131 m ²
SOVRASTRUTTURA STRADALE	
CASSONETTO	5,000 m
MANUFATTI	
SCAVO PER PIATTAFORMA	0,797 m ²
RILEVATO PER SCARPATE	0,460 m ²
SOVRASTRUTTURA FERROVIARIA	
AREA DI SCAVO	5,613 m

SEZIONE N.: 10
 QT. PROGETTO: 232,894
 DIST.PROG.: 225,000
 DIST.PREC.: 25,000
 DIST.SUCC.: 25,000

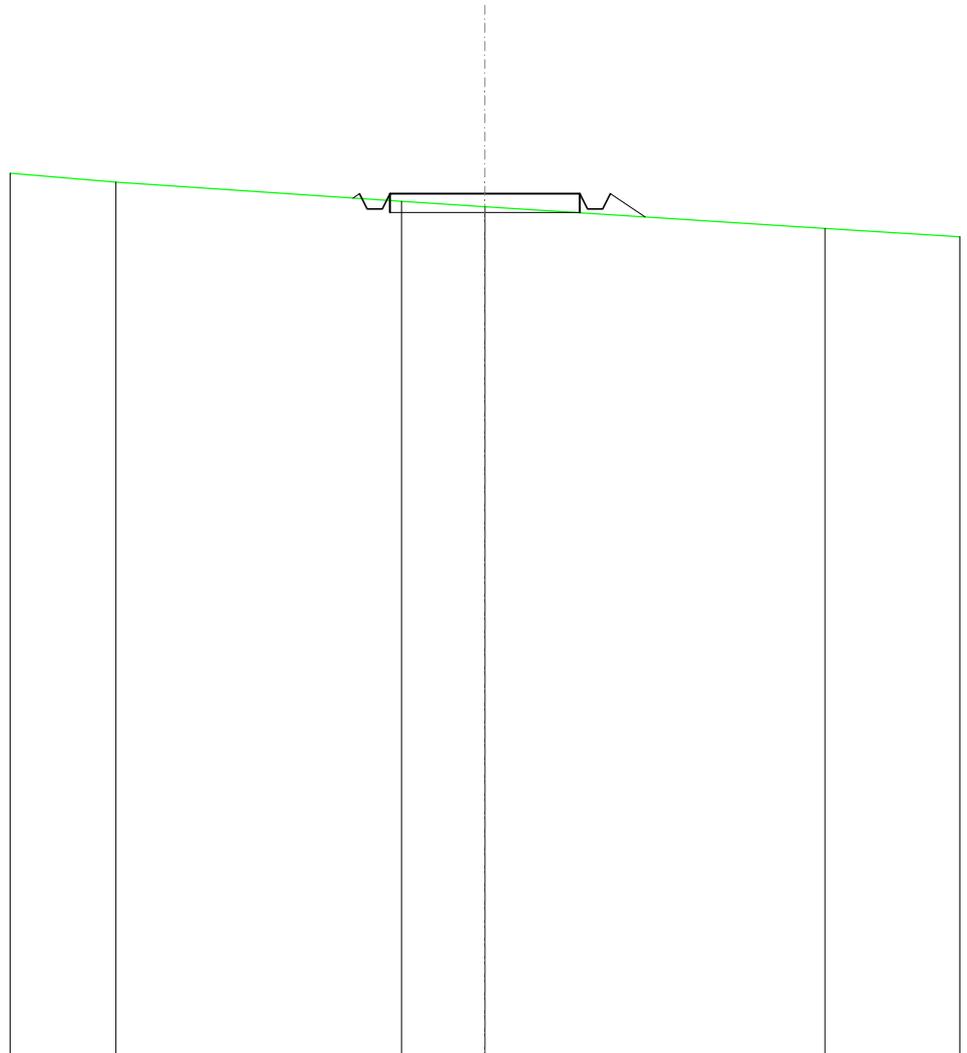


SCALA 1:200

QT.RIF. 210,000

QUOTE TERRENO	233,20	232,70	232,55	231,97
DIST.PARZIALI TERRENO	7,52	2,19	8,95	
QUOTE PROGETTO		232,78 232,89 232,49 232,49 232,89	232,89	232,89 232,49 232,89 232,28
DIST. PARZIALI PROGETTO		5,00	0,92	

SCAVI E BONIFICHE	
FOSSO	0,166 m ²
RILEVATI	
RILEVATO	0,042 m ²
SOVRASTRUTTURA STRADALE	
CASSONETTO	7,162 m
MANUFATTI	
SCAVO PER PIATTAFORMA	1,104 m ²
RILEVATO PER SCARPATE	0,559 m ²
SOVRASTRUTTURA FERROVIARIA	
AREA DI SCAVO	6,669 m

SEZIONE N.: 11
 QT. PROGETTO: 233,032
 DIST.PROG.: 250,000
 DIST.PREC.: 25,000
 DIST.SUCC.: 25,000

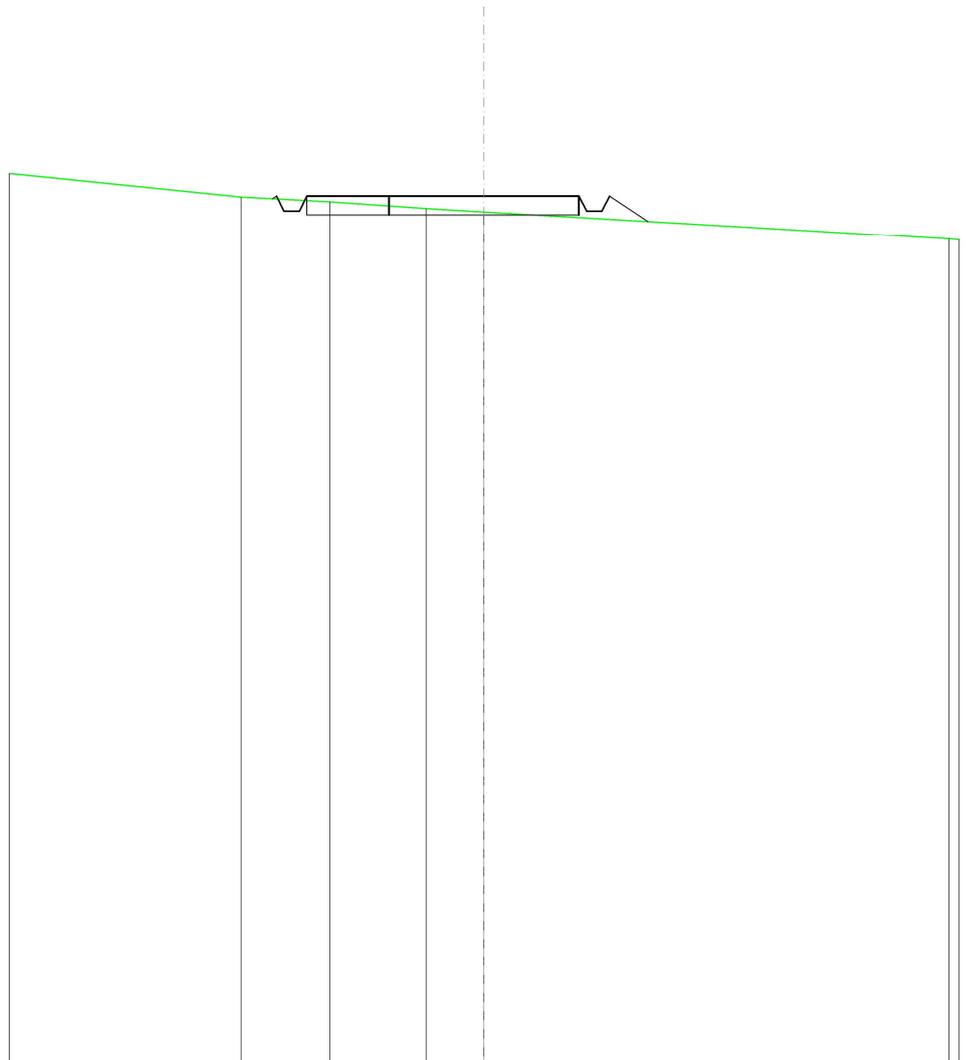


SCALA 1:200

QT.RIF. 210,000

QUOTE TERRENO	233,01	232,88	232,70	232,61
DIST.PARZIALI TERRENO	2,34	2,53	1,52	
QUOTE PROGETTO	232,06 233,03 232,63 233,03	233,03	233,03	233,03 232,63 233,03 232,35
DIST. PARZIALI PROGETTO			7,16	1,02


SCAVI E BONIFICHE	
FOSSO	0,465 m ²
RILEVATI	
RILEVATO	0,351 m ²
SOVRASTRUTTURA STRADALE	
CASSONETTO	15,000 m
MANUFATTI	
SCAVO PER PIATTAFORMA	4,115 m ²
SCAVO PER PARETI TRINCEA	0,051 m ²
RILEVATO PER SCARPATE	0,788 m ²
SOVRASTRUTTURA FERROVIARIA	
AREA DI SCAVO	12,593 m

SEZIONE N.: 12
 QT. PROGETTO: 232,096
 DIST.PROG.: 275,000
 DIST.PREC.: 25,000
 DIST.SUCC.: 25,000

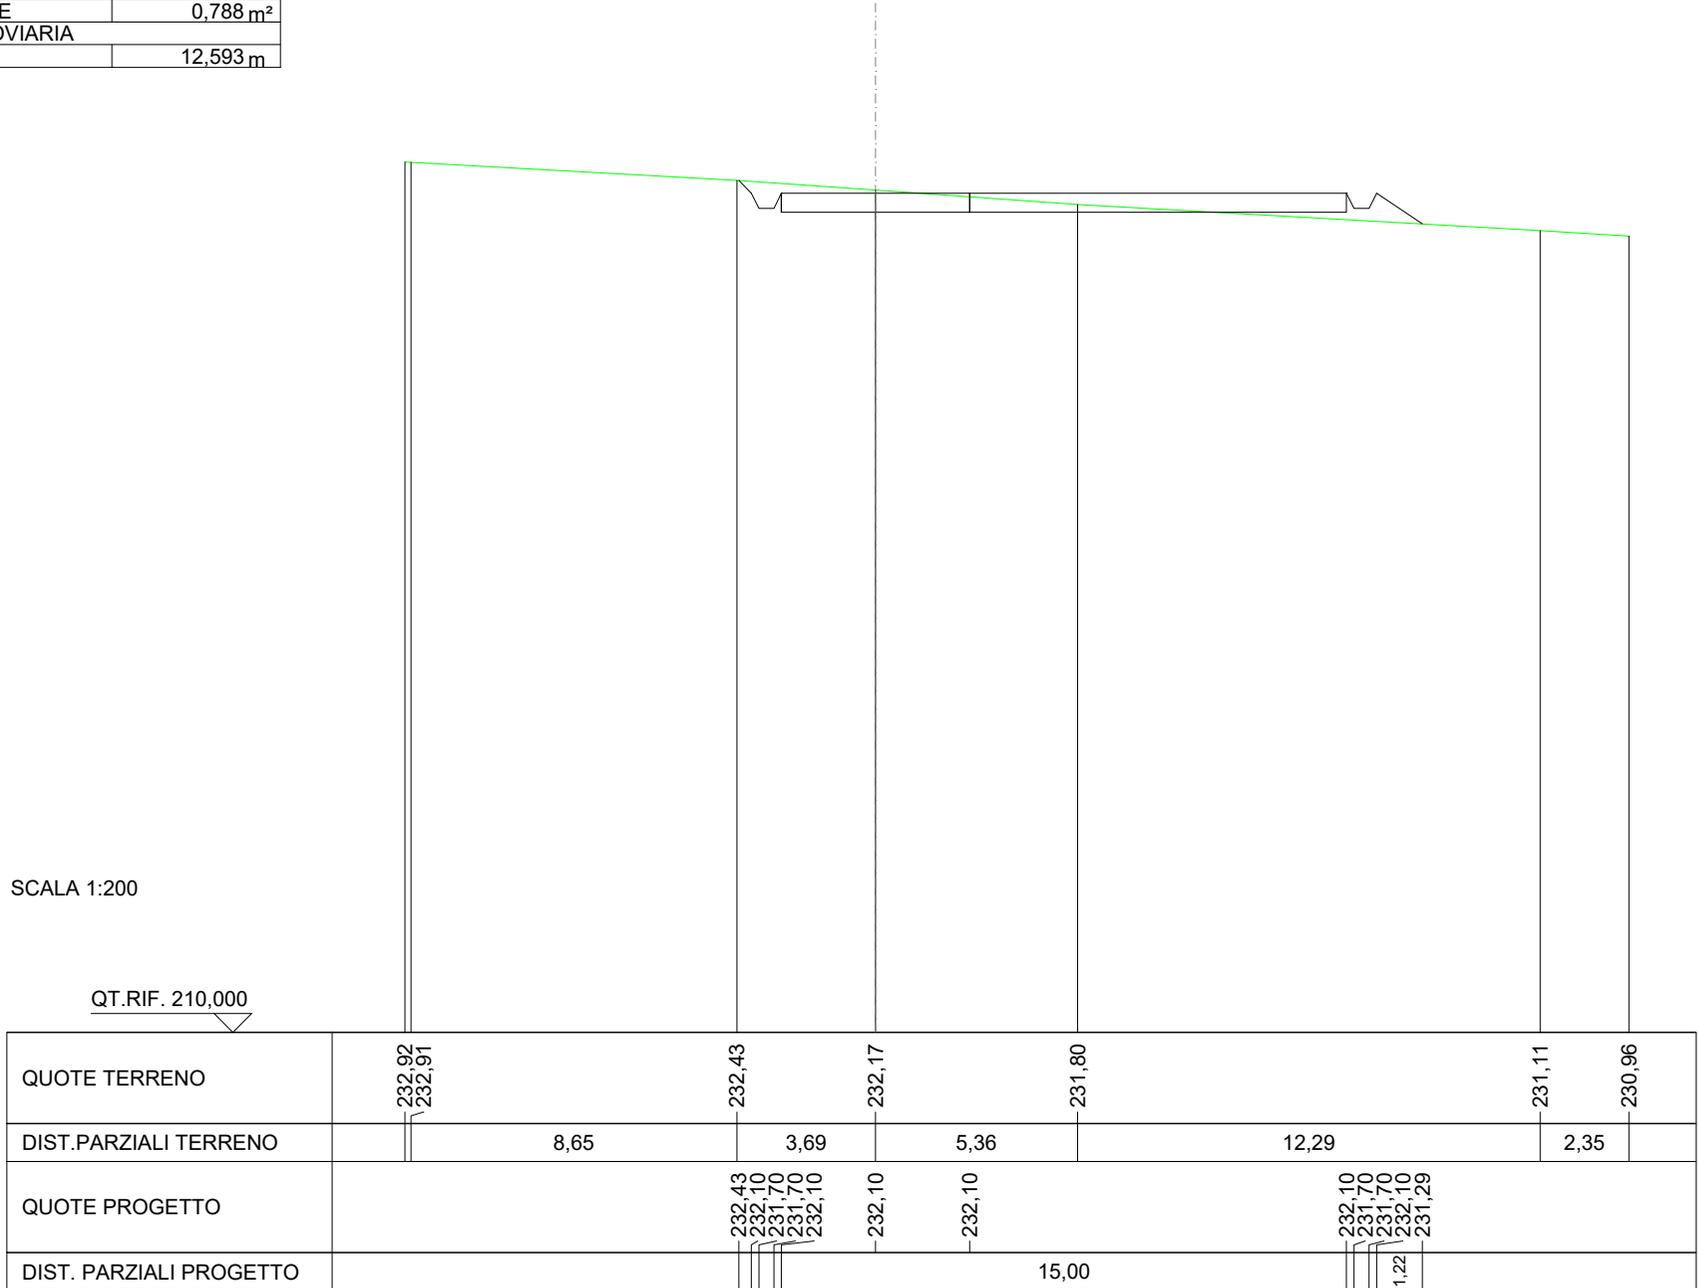

SCAVI E BONIFICHE	
FOSSO	0,928 m ²
SOVRASTRUTTURA STRADALE	
CASSONETTO	6,576 m
MANUFATTI	
SCAVO PER PIATTAFORMA	5,129 m ²
SCAVO PER PARETI TRINCEA	0,166 m ²
SOVRASTRUTTURA FERROVIARIA	
AREA DI SCAVO	8,775 m

SEZIONE N.: 13
 QT. PROGETTO: 231,022
 DIST.PROG.: 300,000
 DIST.PREC.: 25,000
 DIST.SUCC.: 25,000

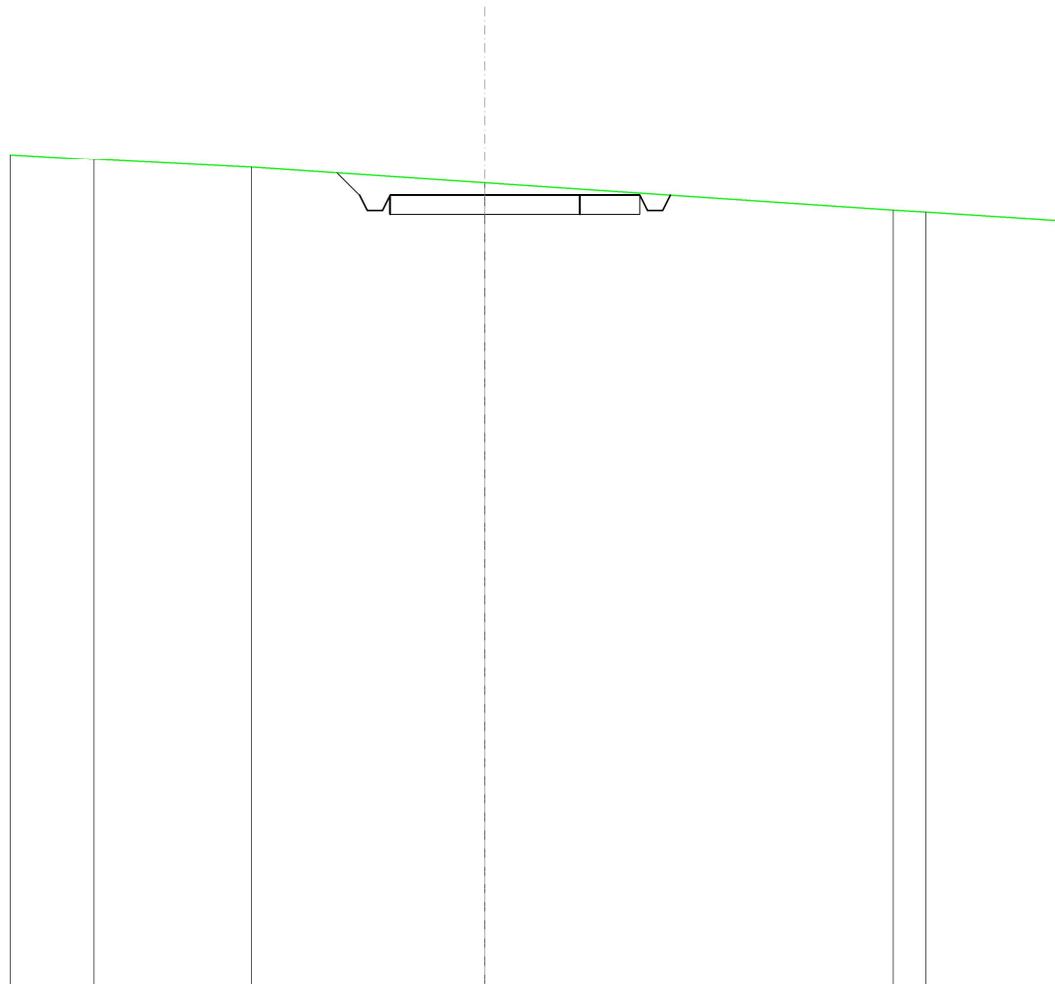


SCALA 1:200

QT.RIF. 210,000

QUOTE TERRENO	231,98	231,77	231,36	230,63	230,58
DIST.PARZIALI TERRENO	4,14	6,15	10,74	0,86	
QUOTE PROGETTO			231,02	231,02	231,02
DIST. PARZIALI PROGETTO			0,60	6,58	

SCAVI E BONIFICHE	
FOSSO	1,425 m ²
SOVRASTRUTTURA STRADALE	
CASSONETTO	10,415 m
MANUFATTI	
SCAVO PER PIATTAFORMA	11,426 m ²
SCAVO PER PARETI TRINCEA	0,517 m ²
SOVRASTRUTTURA FERROVIARIA	
AREA DI SCAVO	13,242 m

SEZIONE N.: 14
 QT. PROGETTO: 229,964
 DIST.PROG.: 325,000
 DIST.PREC.: 25,000
 DIST.SUCC.: 25,000

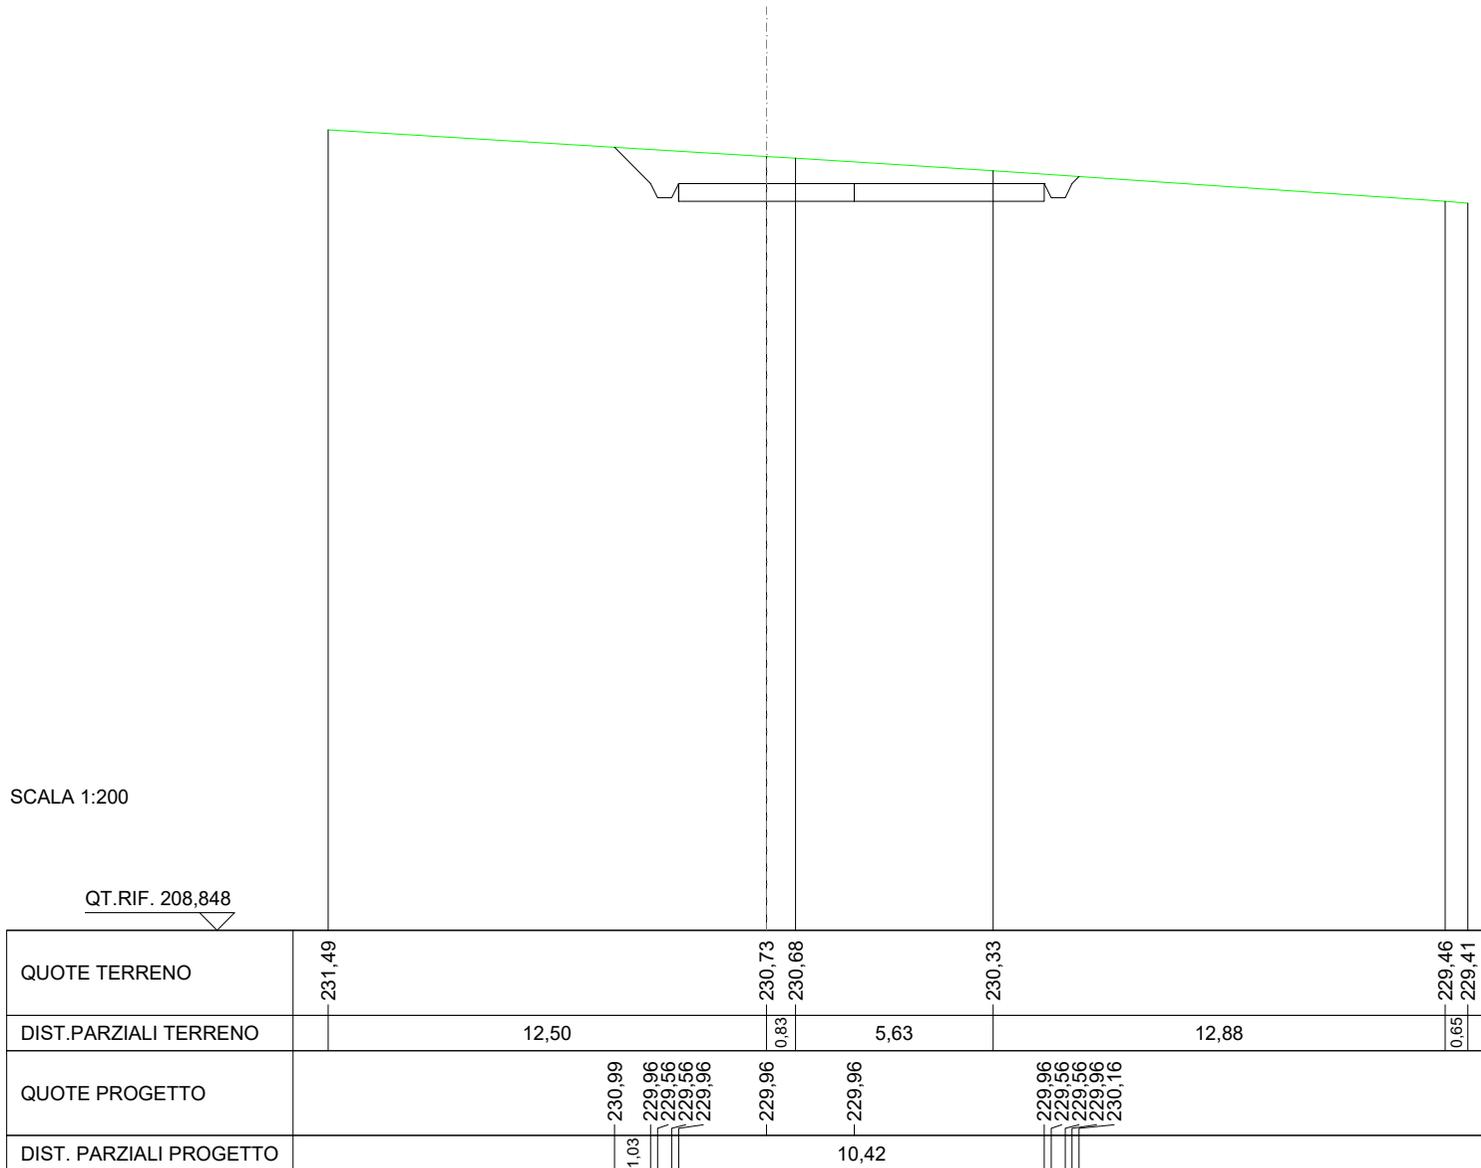


SCAVI E BONIFICHE	
FOSSO	1,667 m ²
RILEVATI	
RILEVATO	11,163 m ²
SOVRASTRUTTURA STRADALE	
CASSONETTO	60,000 m
MANUFATTI	
SCAVO PER PIATTAFORMA	55,457 m ²
SCAVO PER PARETI TRINCEA	1,655 m ²
RILEVATO PER SCARPATE	4,012 m ²
SOVRASTRUTTURA FERROVIARIA	
AREA DI SCAVO	45,207 m

SEZIONE N.: 15
 QT. PROGETTO: 229,535
 DIST.PROG.: 350,000
 DIST.PREC.: 25,000
 DIST.SUCC.: 25,000

SCALA 1:200

QT.RIF. 210,000

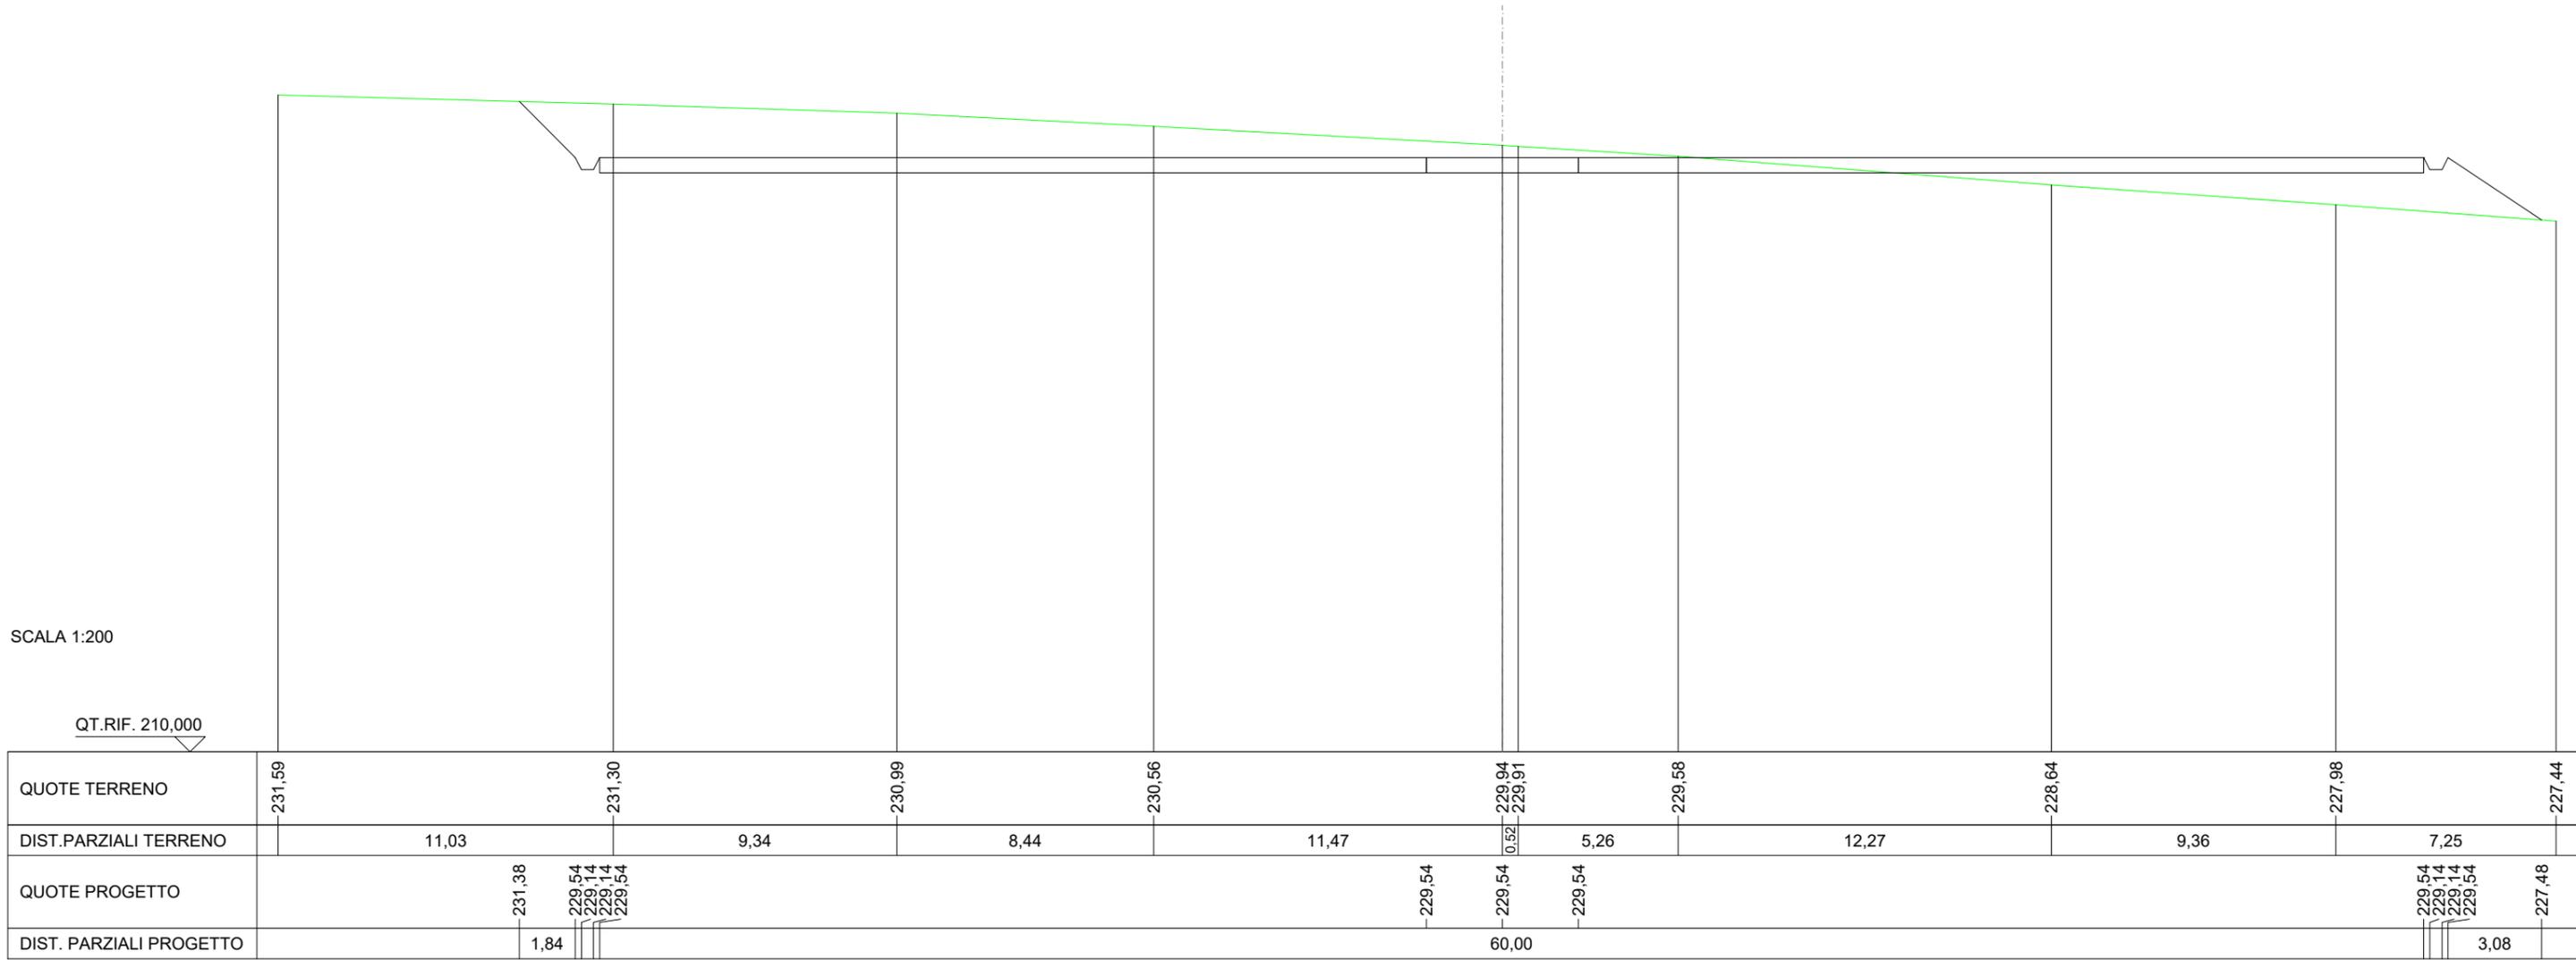

SCAVI E BONIFICHE	
FOSSO	0,822 m ²
RILEVATI	
RILEVATO	28,649 m ²
SOVRASTRUTTURA STRADALE	
CASSONETTO	60,000 m
MANUFATTI	
SCAVO PER PIATTAFORMA	24,359 m ²
SCAVO PER PARETI TRINCEA	0,284 m ²
RILEVATO PER SCARPATE	8,048 m ²
SOVRASTRUTTURA FERROVIARIA	
AREA DI SCAVO	33,736 m

SEZIONE N.: 16
 QT. PROGETTO: 229,245
 DIST.PROG.: 375,000
 DIST.PREC.: 25,000
 DIST.SUCC.: 23,630


SCALA 1:200

QT.RIF. 210,000

QUOTE TERRENO	230,04	229,88	229,63	229,49	228,89	228,48	227,00	226,72	
DIST.PARZIALI TERRENO	4,80	14,85	2,54	10,00	6,92	18,42	3,76		
QUOTE PROGETTO	230,01	229,24	228,84	228,84	229,24	229,24	229,24	229,24	226,18
DIST. PARZIALI PROGETTO	0,77				60,00				4,59

RILEVATI	
RILEVATO	64,918 m ²
SOVRASTRUTTURA STRADALE	
CASSONETTO	60,000 m
MANUFATTI	
SCAVO PER PLINTO	57,023 m ²
RILEVATO PER SCARPATE	14,766 m ²

SEZIONE N.: 17
 QT. PROGETTO: 228,970
 DIST.PROG.: 398,630
 DIST.PREC.: 23,630
 DIST.SUCC.: 11,500

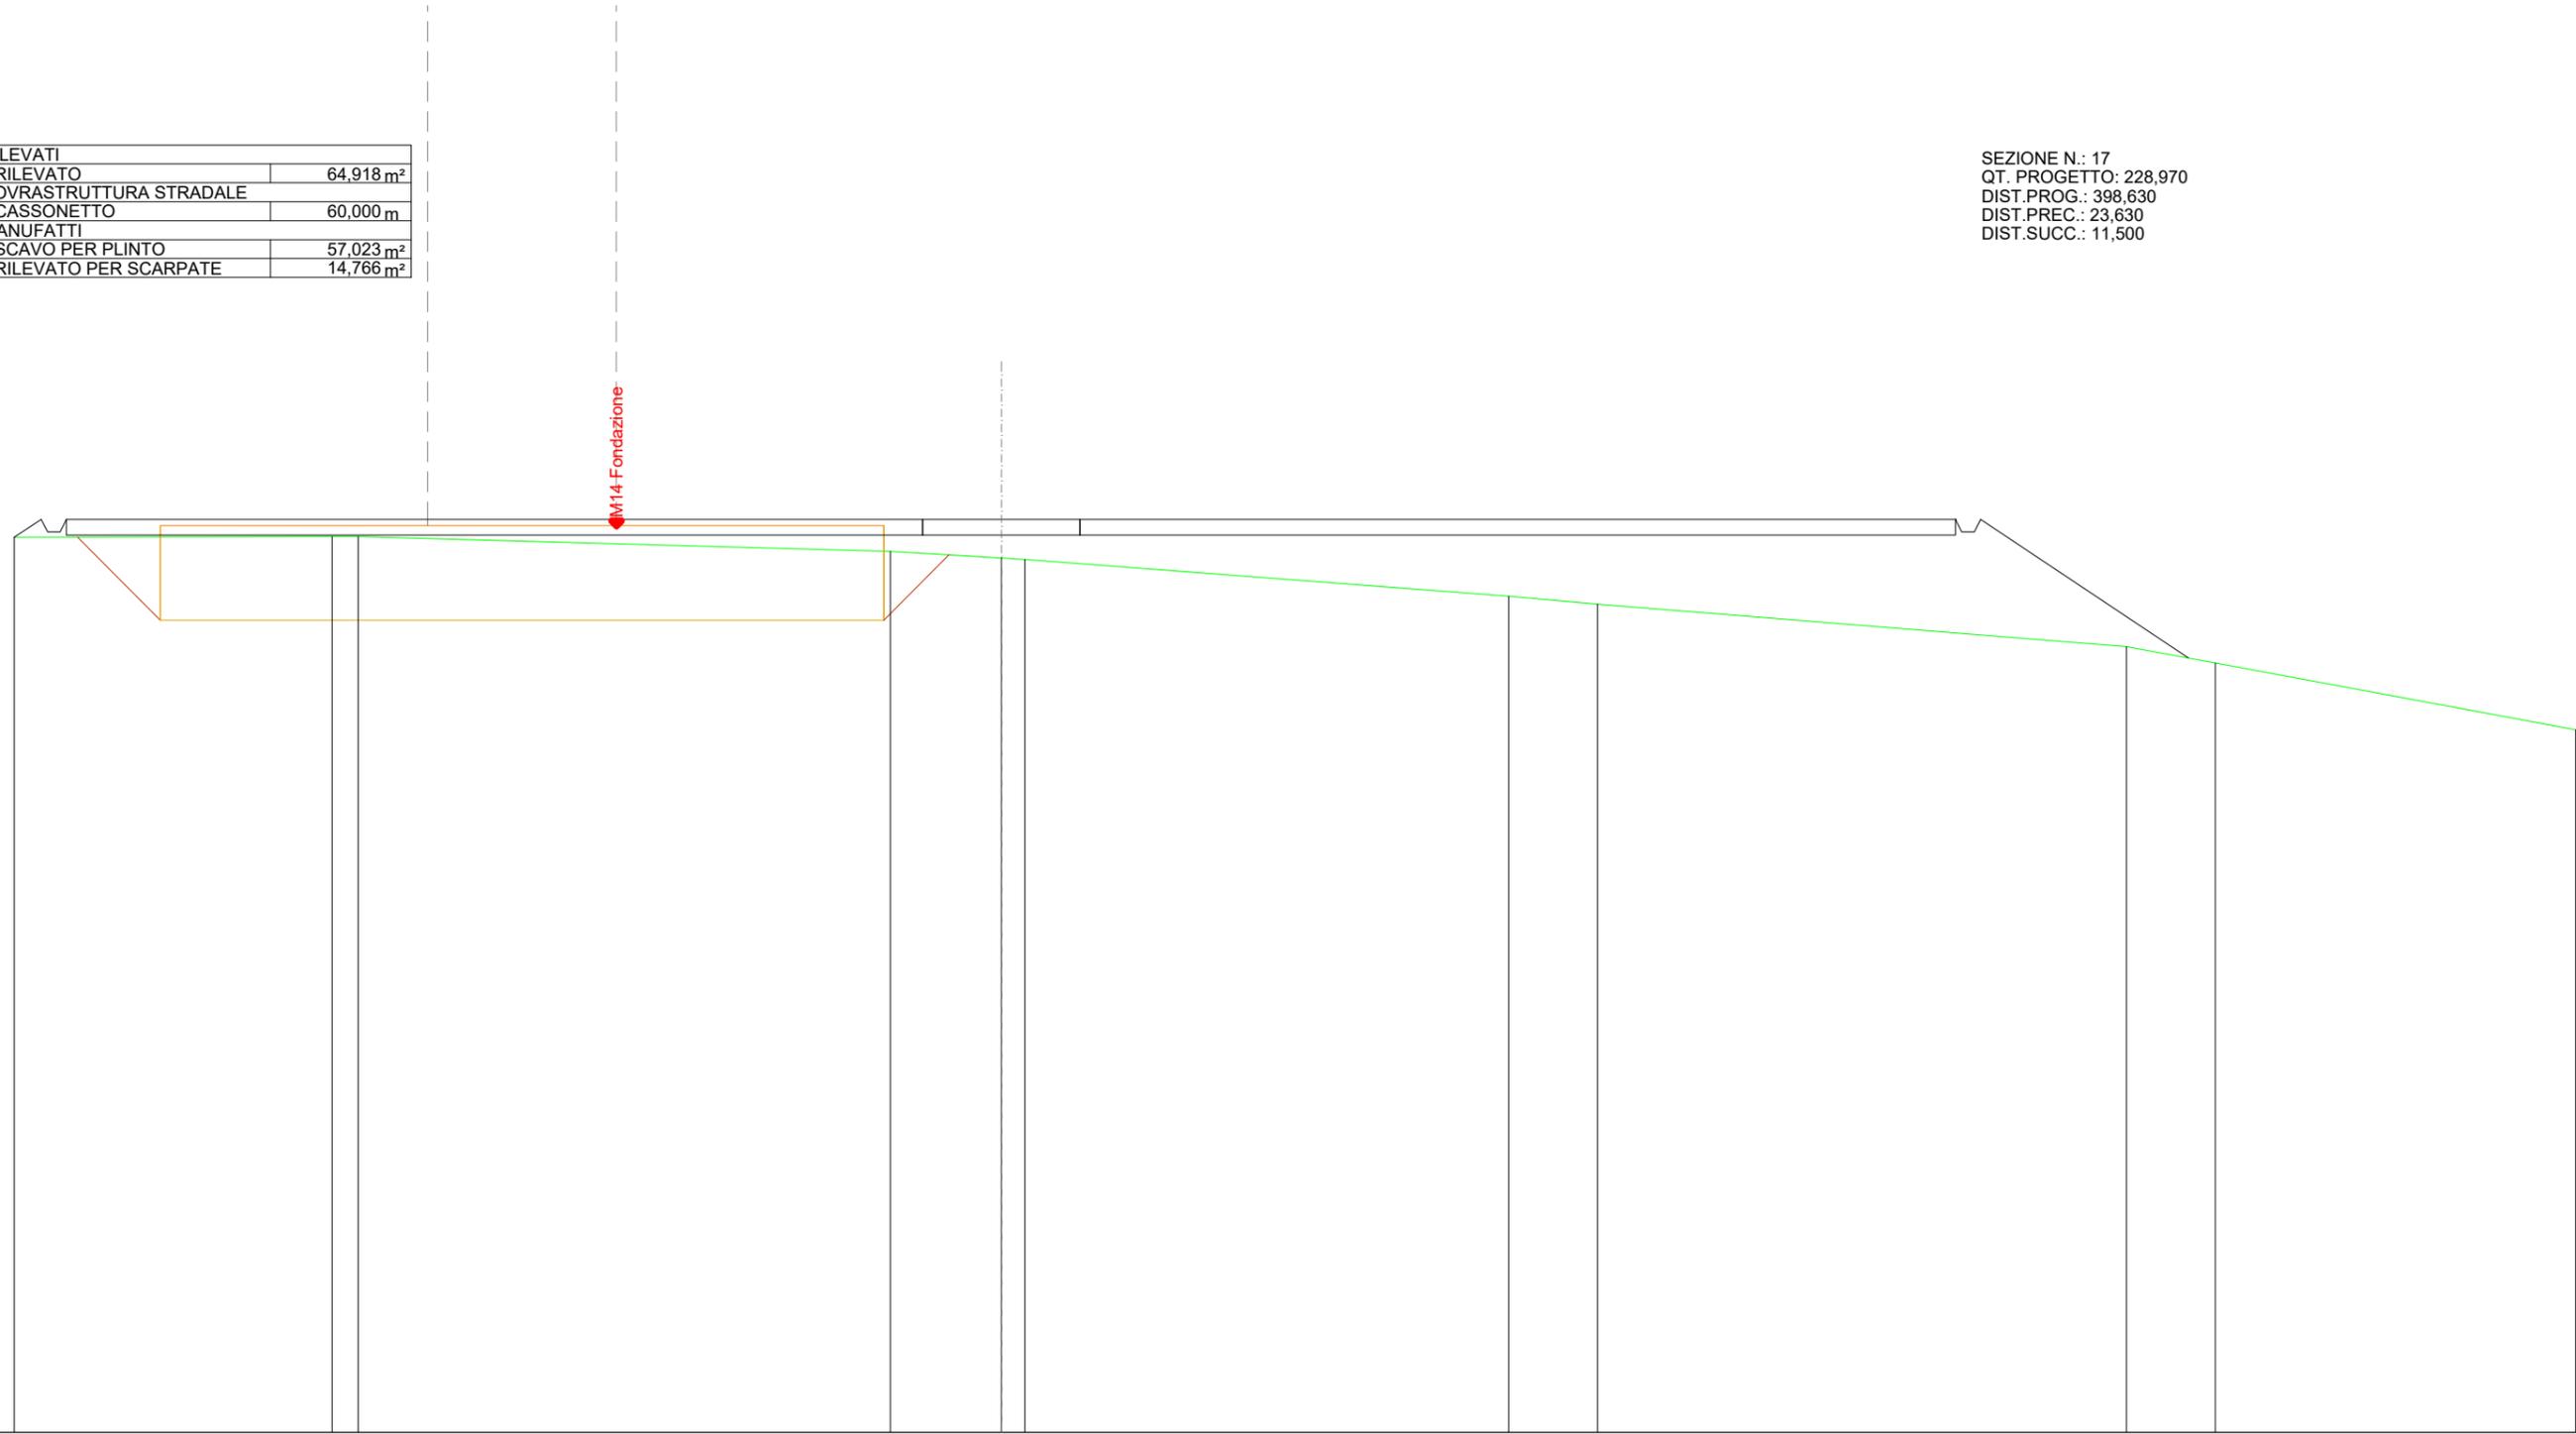


QUOTE TERRENO		228,42	228,42		227,95	227,74	227,70		226,52	226,28		224,93	224,41		222,29
DIST.PARZIALI TERRENO	18,47	0,84		16,90	3,53	0,74		15,37	2,82		16,80	2,83		11,44	
QUOTE PROGETTO	228,40	228,97	228,57	228,57	228,97	228,97	228,97				228,97	228,57	228,57	228,97	
DIST. PARZIALI PROGETTO	0,86					60,00						6,60			

RILEVATI	
RILEVATO	99,747 m ²
SOVRASTRUTTURA STRADALE	
CASSONETTO	60,000 m
MANUFATTI	
RILEVATO PER SCARPATE	24,579 m ²

SEZIONE N.: 18
 QT. PROGETTO: 228,836
 DIST.PROG.: 410,130
 DIST.PREC.: 11,500


SCALA 1:200

QT.RIF. 200,000

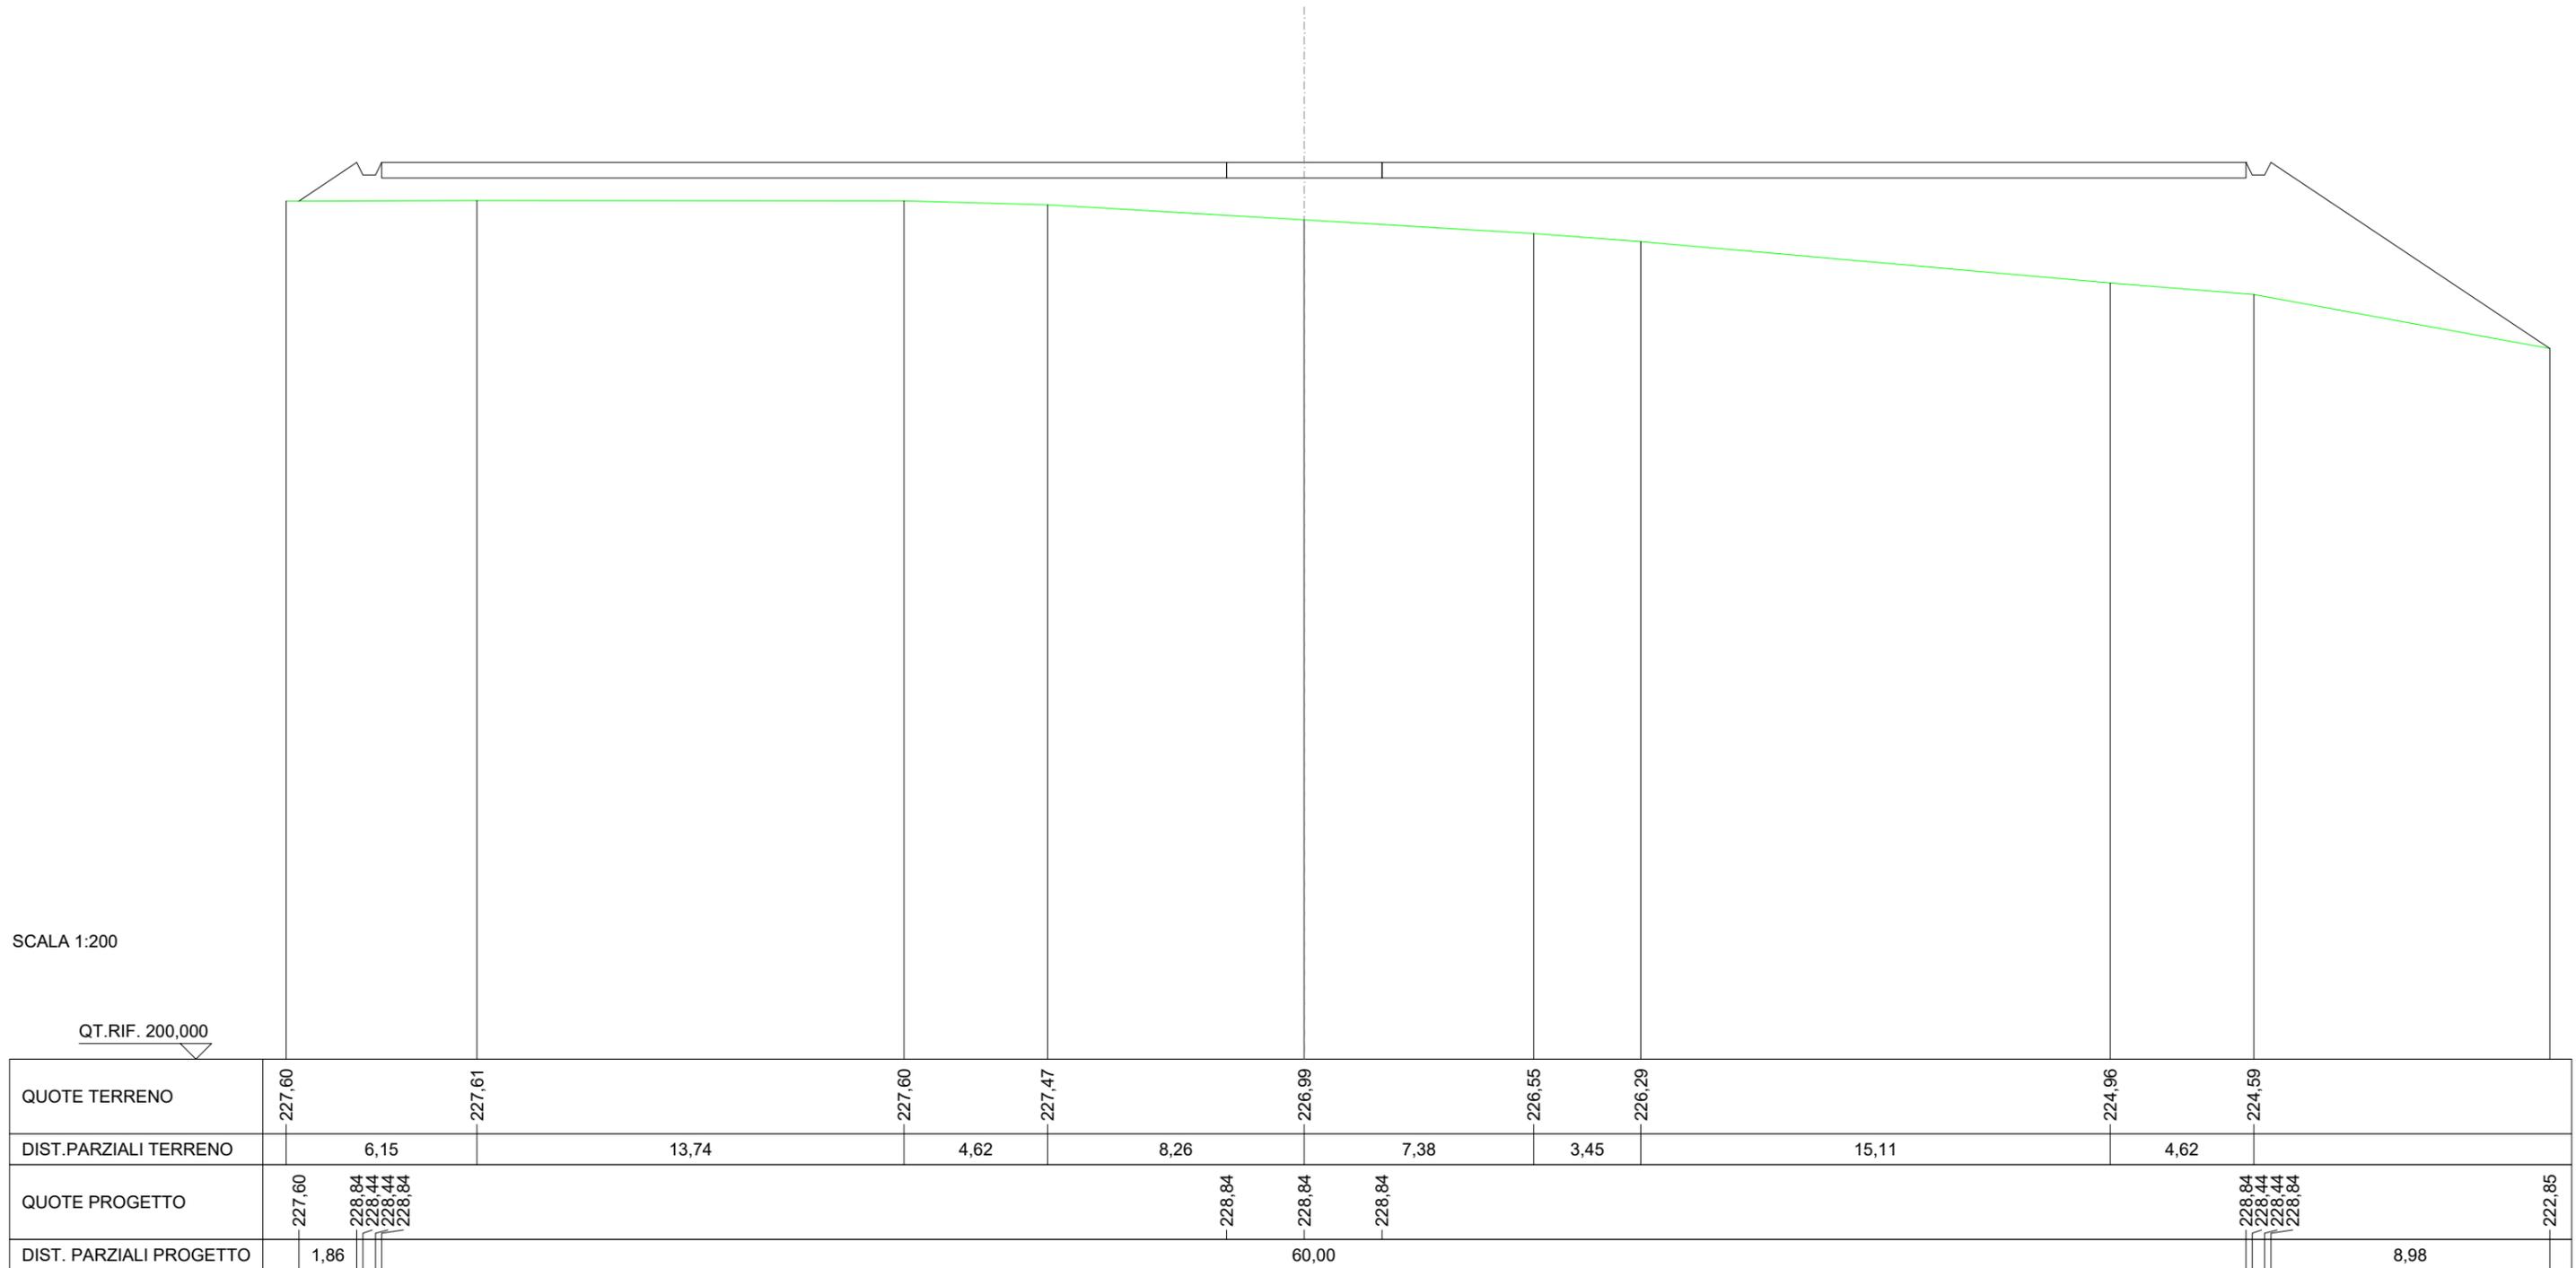

SCAVI E BONIFICHE	
FOSSO	2,247 m ²
MANUFATTI	
SCAVO PER PARETI TRINCEA	3,322 m ²
RILEVATO PER SCARPATE	3,412 m ²
SOVRASTRUTTURA FERROVIARIA	
AREA DI SCAVO	3,432 m

SEZIONE N.: 19
 QT. PROGETTO: 229,219

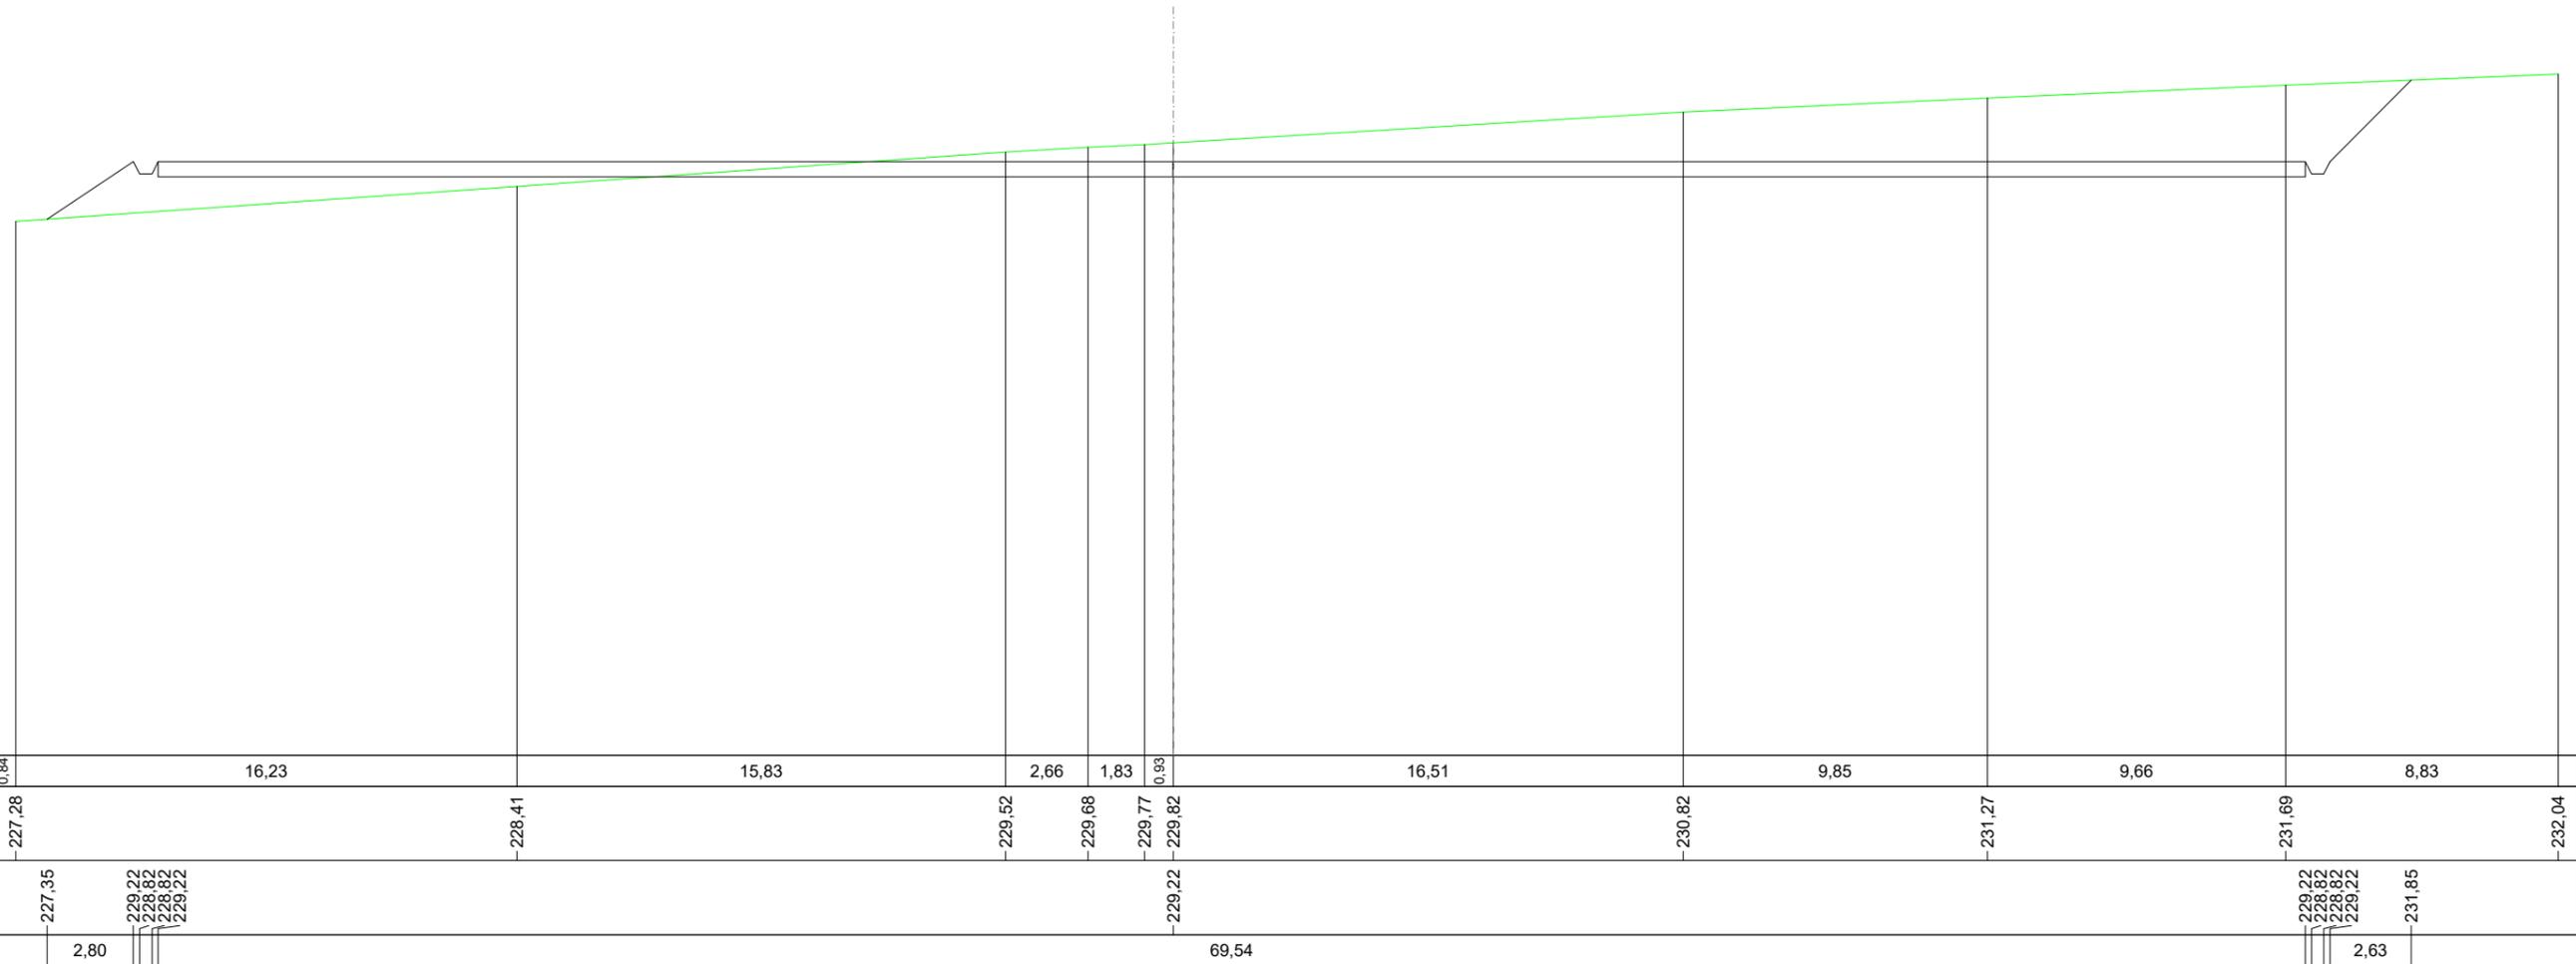


SCALA 1:200

QT.RIF. 210,000

DIST.PARZIALI TERRENO	0,84	16,23	15,83	2,66	1,83	0,93	16,51	9,85	9,66	8,83
QUOTE TERRENO	-227,28	-228,41	-229,52	-229,68	-229,77	-229,82	-230,82	-231,27	-231,69	-232,04
QUOTE PROGETTO	-227,35	-229,22	-228,82	-228,82	-229,22	-229,22	-231,85	-231,85	-231,85	-231,85
DIST. PARZIALI PROGETTO	2,80					69,54			2,63	

MANUFATTI
 RILEVATO PER SCARPATE 24,453 m²

SEZIONE N.: 21
 QT. PROGETTO: 229,219

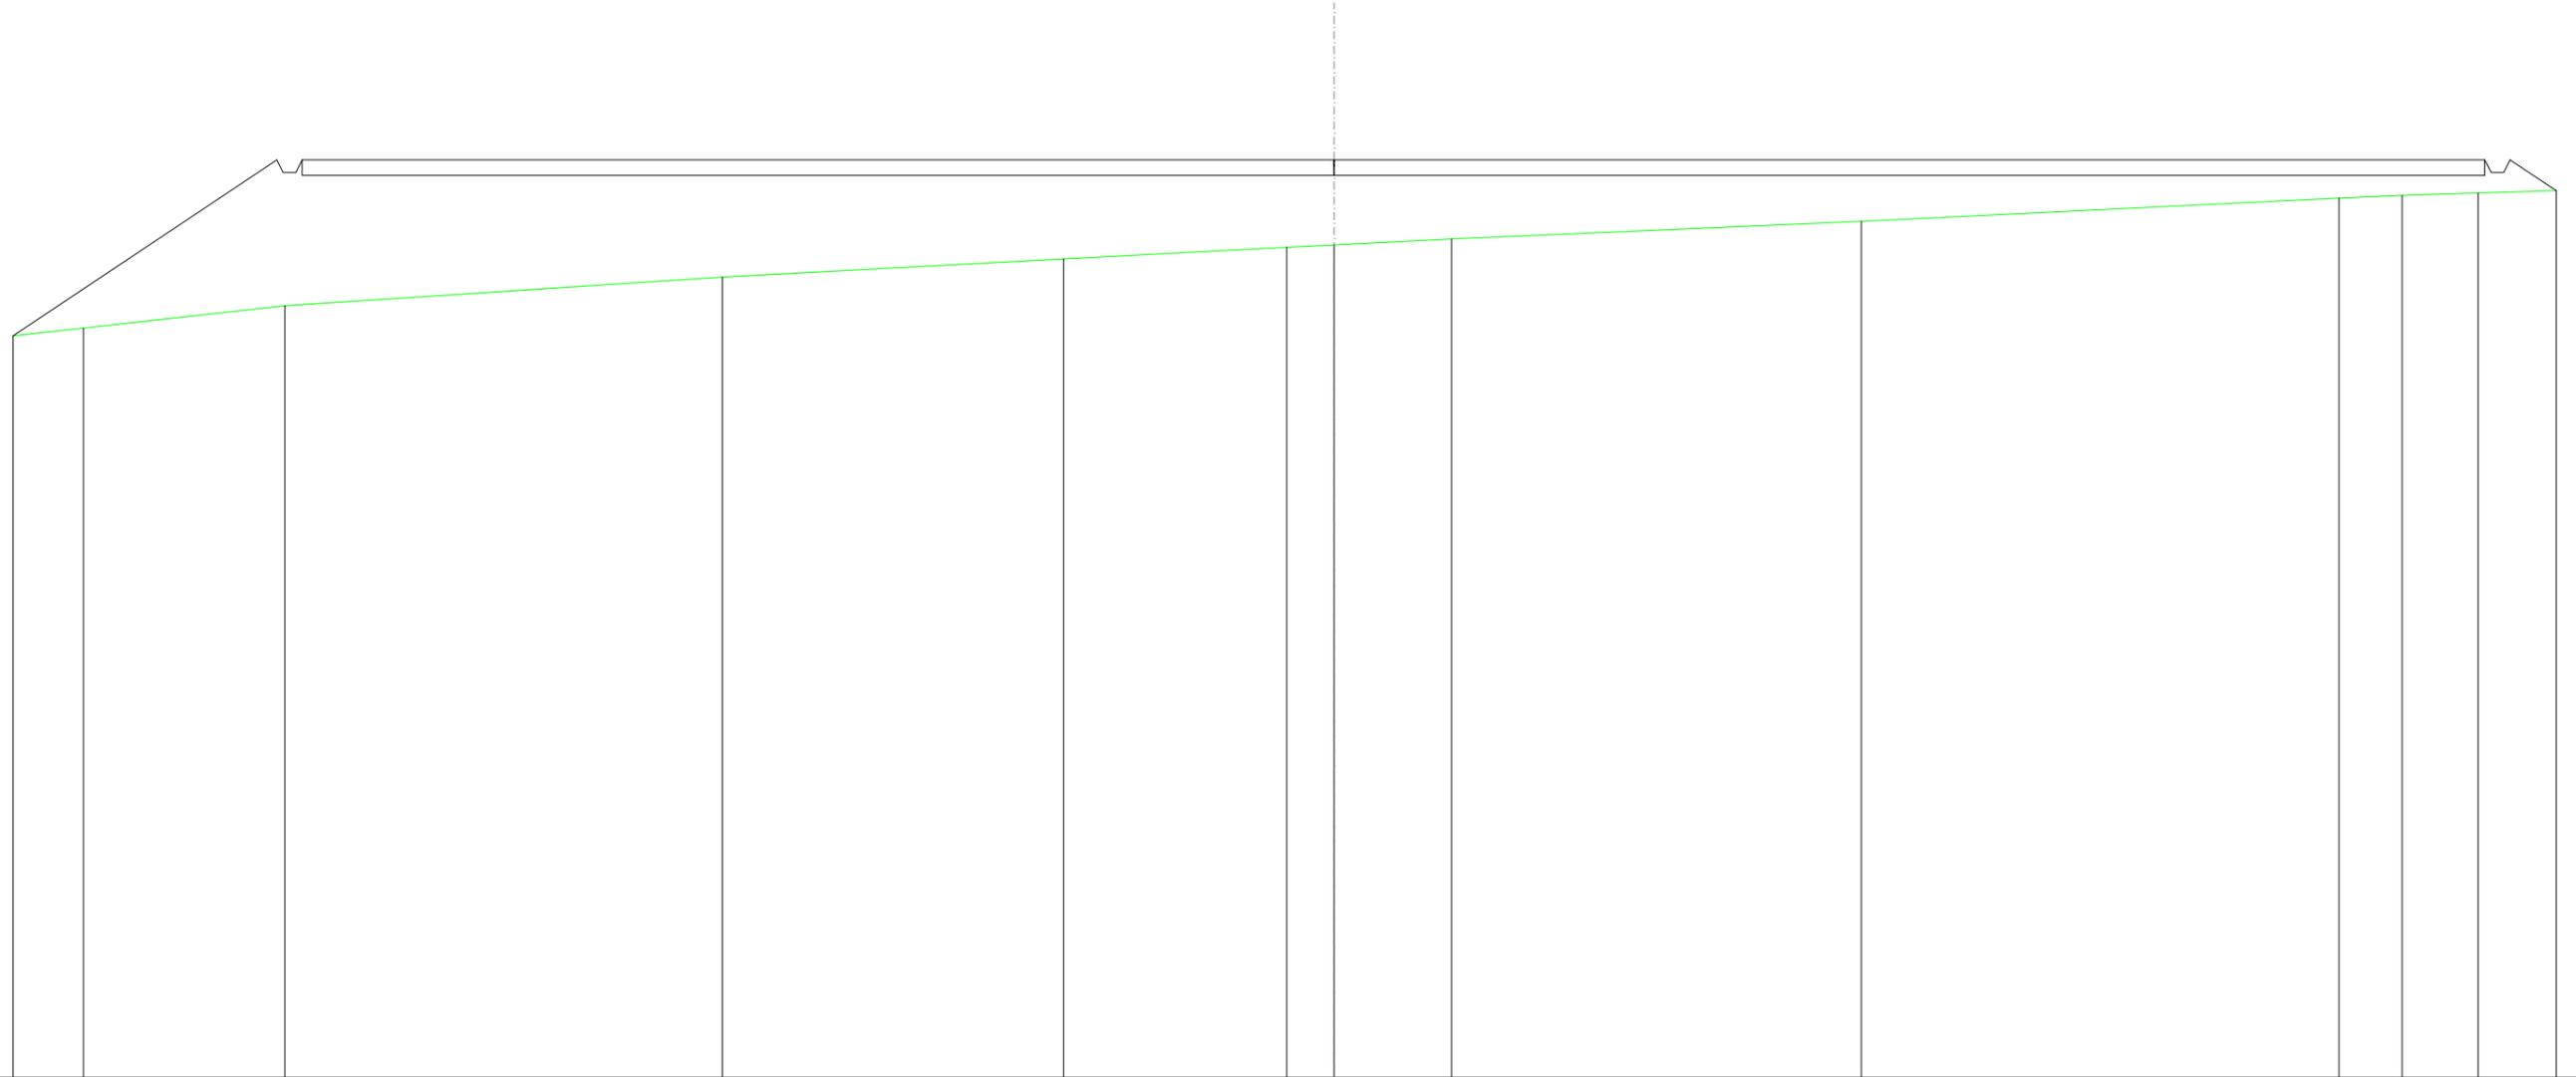

SCALA 1:200

QT.RIF. 200,000

DIST.PARZIALI TERRENO		6,42	13,94	10,87	7,12	1,51	3,74	13,05	15,22	2,01	2,42	
QUOTE TERRENO	-223,86		-224,58	-225,49	-226,06	-226,44	-226,51	-226,70	-227,26	-228,00	-228,09	-228,16
QUOTE PROGETTO			229,22 228,82 228,82 229,22				229,22					229,22 228,82 228,82 229,22
DIST. PARZIALI PROGETTO	8,40						69,54					1,47