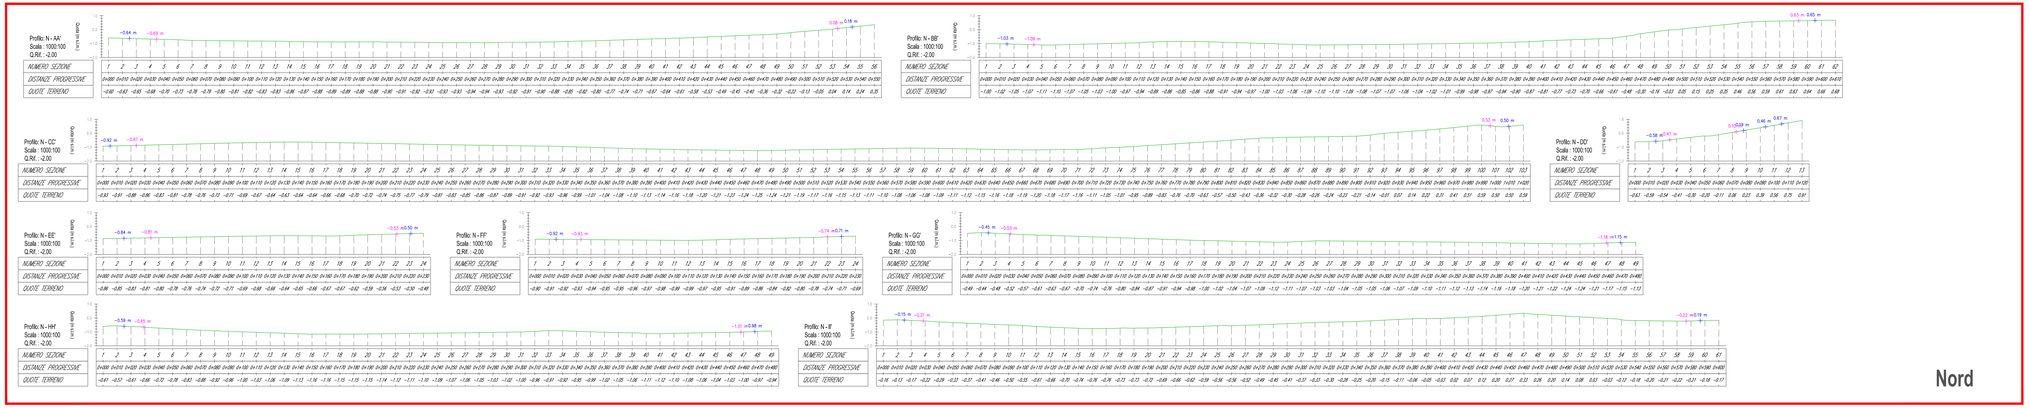

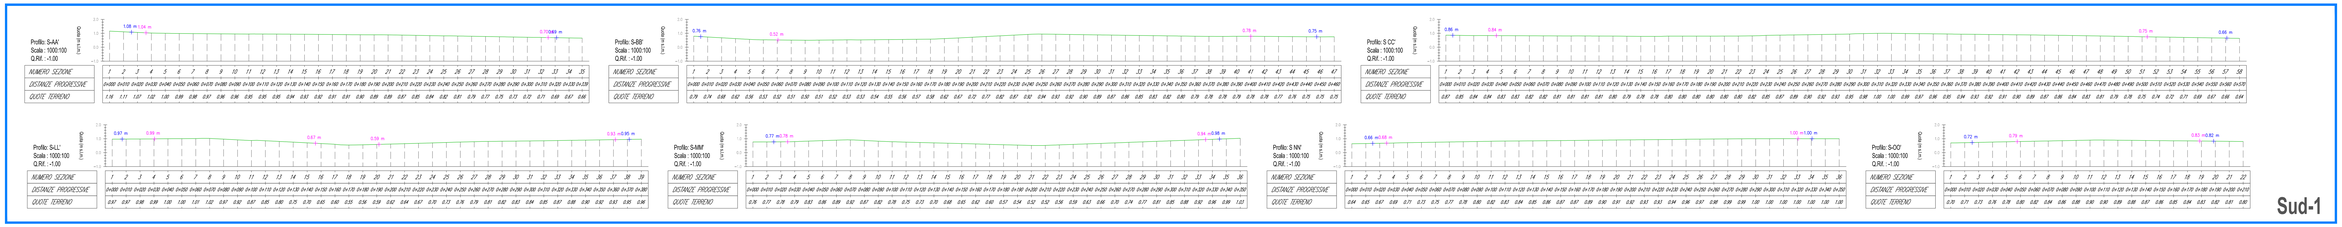

LEGENDA

- Area di impianto
- Confine catastale

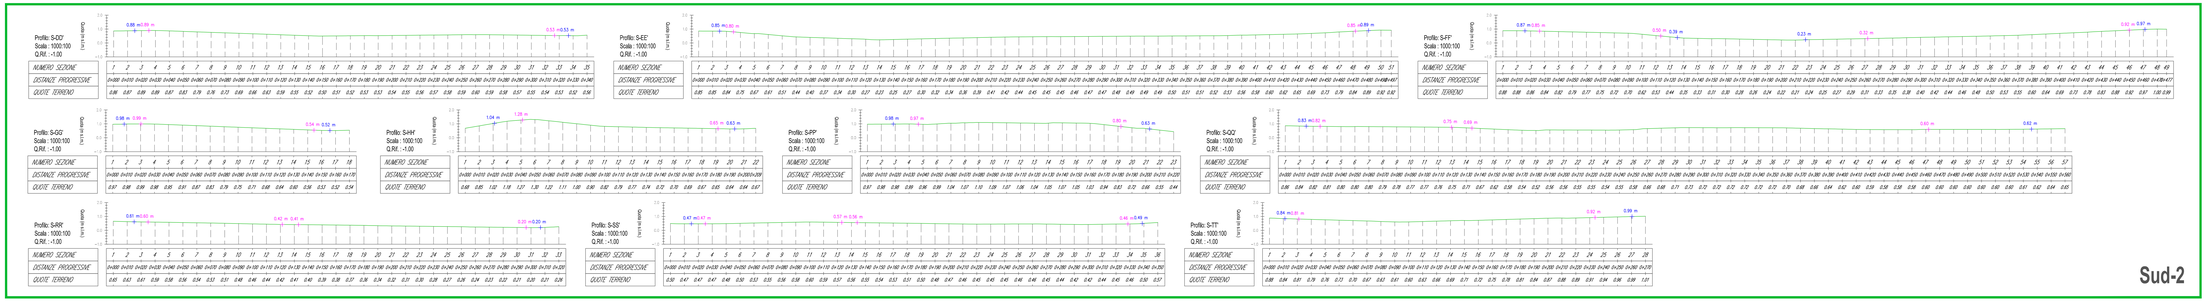

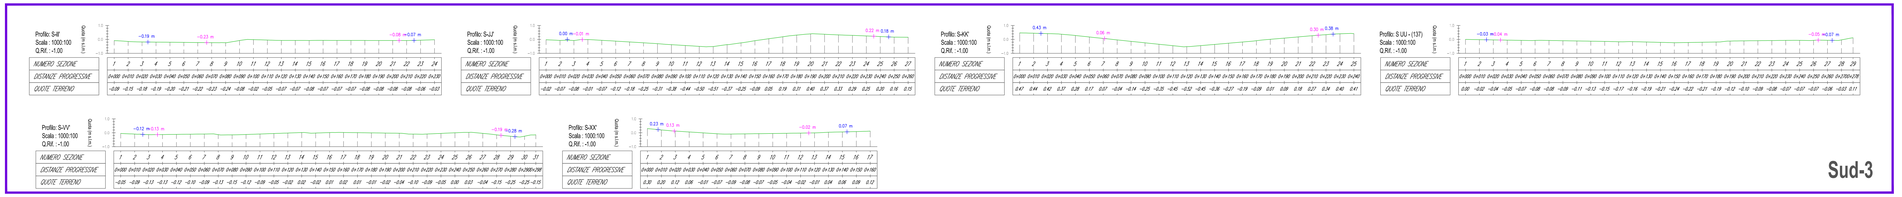

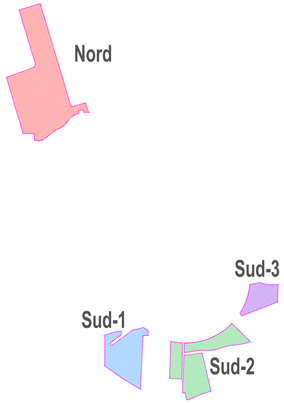

NOTA:
Profili topografici derivati da modello digitale del terreno.

REGIONE DEL VENETO

Provincia di Rovigo

Comune di Adria

Proponente:

SUNCO SUN RED S.r.l.
Via Mascheroni Gioia, 8 - 20124 Milano - Italy
(int) suncocapital@pec.it

SUNCO. CAPITAL

Progetto Definitivo

Denominazione progetto:

REALIZZAZIONE IMPIANTO AGRIVOLTAICO "ADRIA BELLOMBRA"

Potenza nominale complessiva = 39.195 kWp

Sito in:

COMUNE DI ADRIA (RO)

Titolo elaborato:

Profili topografici
Stato di fatto

Elaborato n. **E-PTU0** Scala: 1:1.000 - 1:100

Responsabile Coordinamento progetto: dott.sup.ag. Diana Sarrico

Progettisti: dott. for. Ivan Bevilacqua

Collaboratori: - -

Tabella di rilievo:

Rev.	REDAZIONE	CONTROLLO	APPROVAZIONE	DATA	Artisan Creativity COMMITTENTE
00	dott. for. Ivan Bevilacqua	dott. for. Edoardo Pio Iovino	dott. for. Maurizio Prevedi	01/04/2024	SUNCO. CAPITAL
01					
02					
03					
04					
05					

FLYREN

Flyren Development R.L.
Luogo Pio Pastore, 21 - 10124 Torino (TO)
tel. 011 0197 0 - fax. 011 0197 029
email: info@flyren.it
P.IVA 12345670002
C.F. 11 digits. Tribunale/ufficio