


NOTA: Rilievo planoaltimetrico derivato da modello digitale del terreno

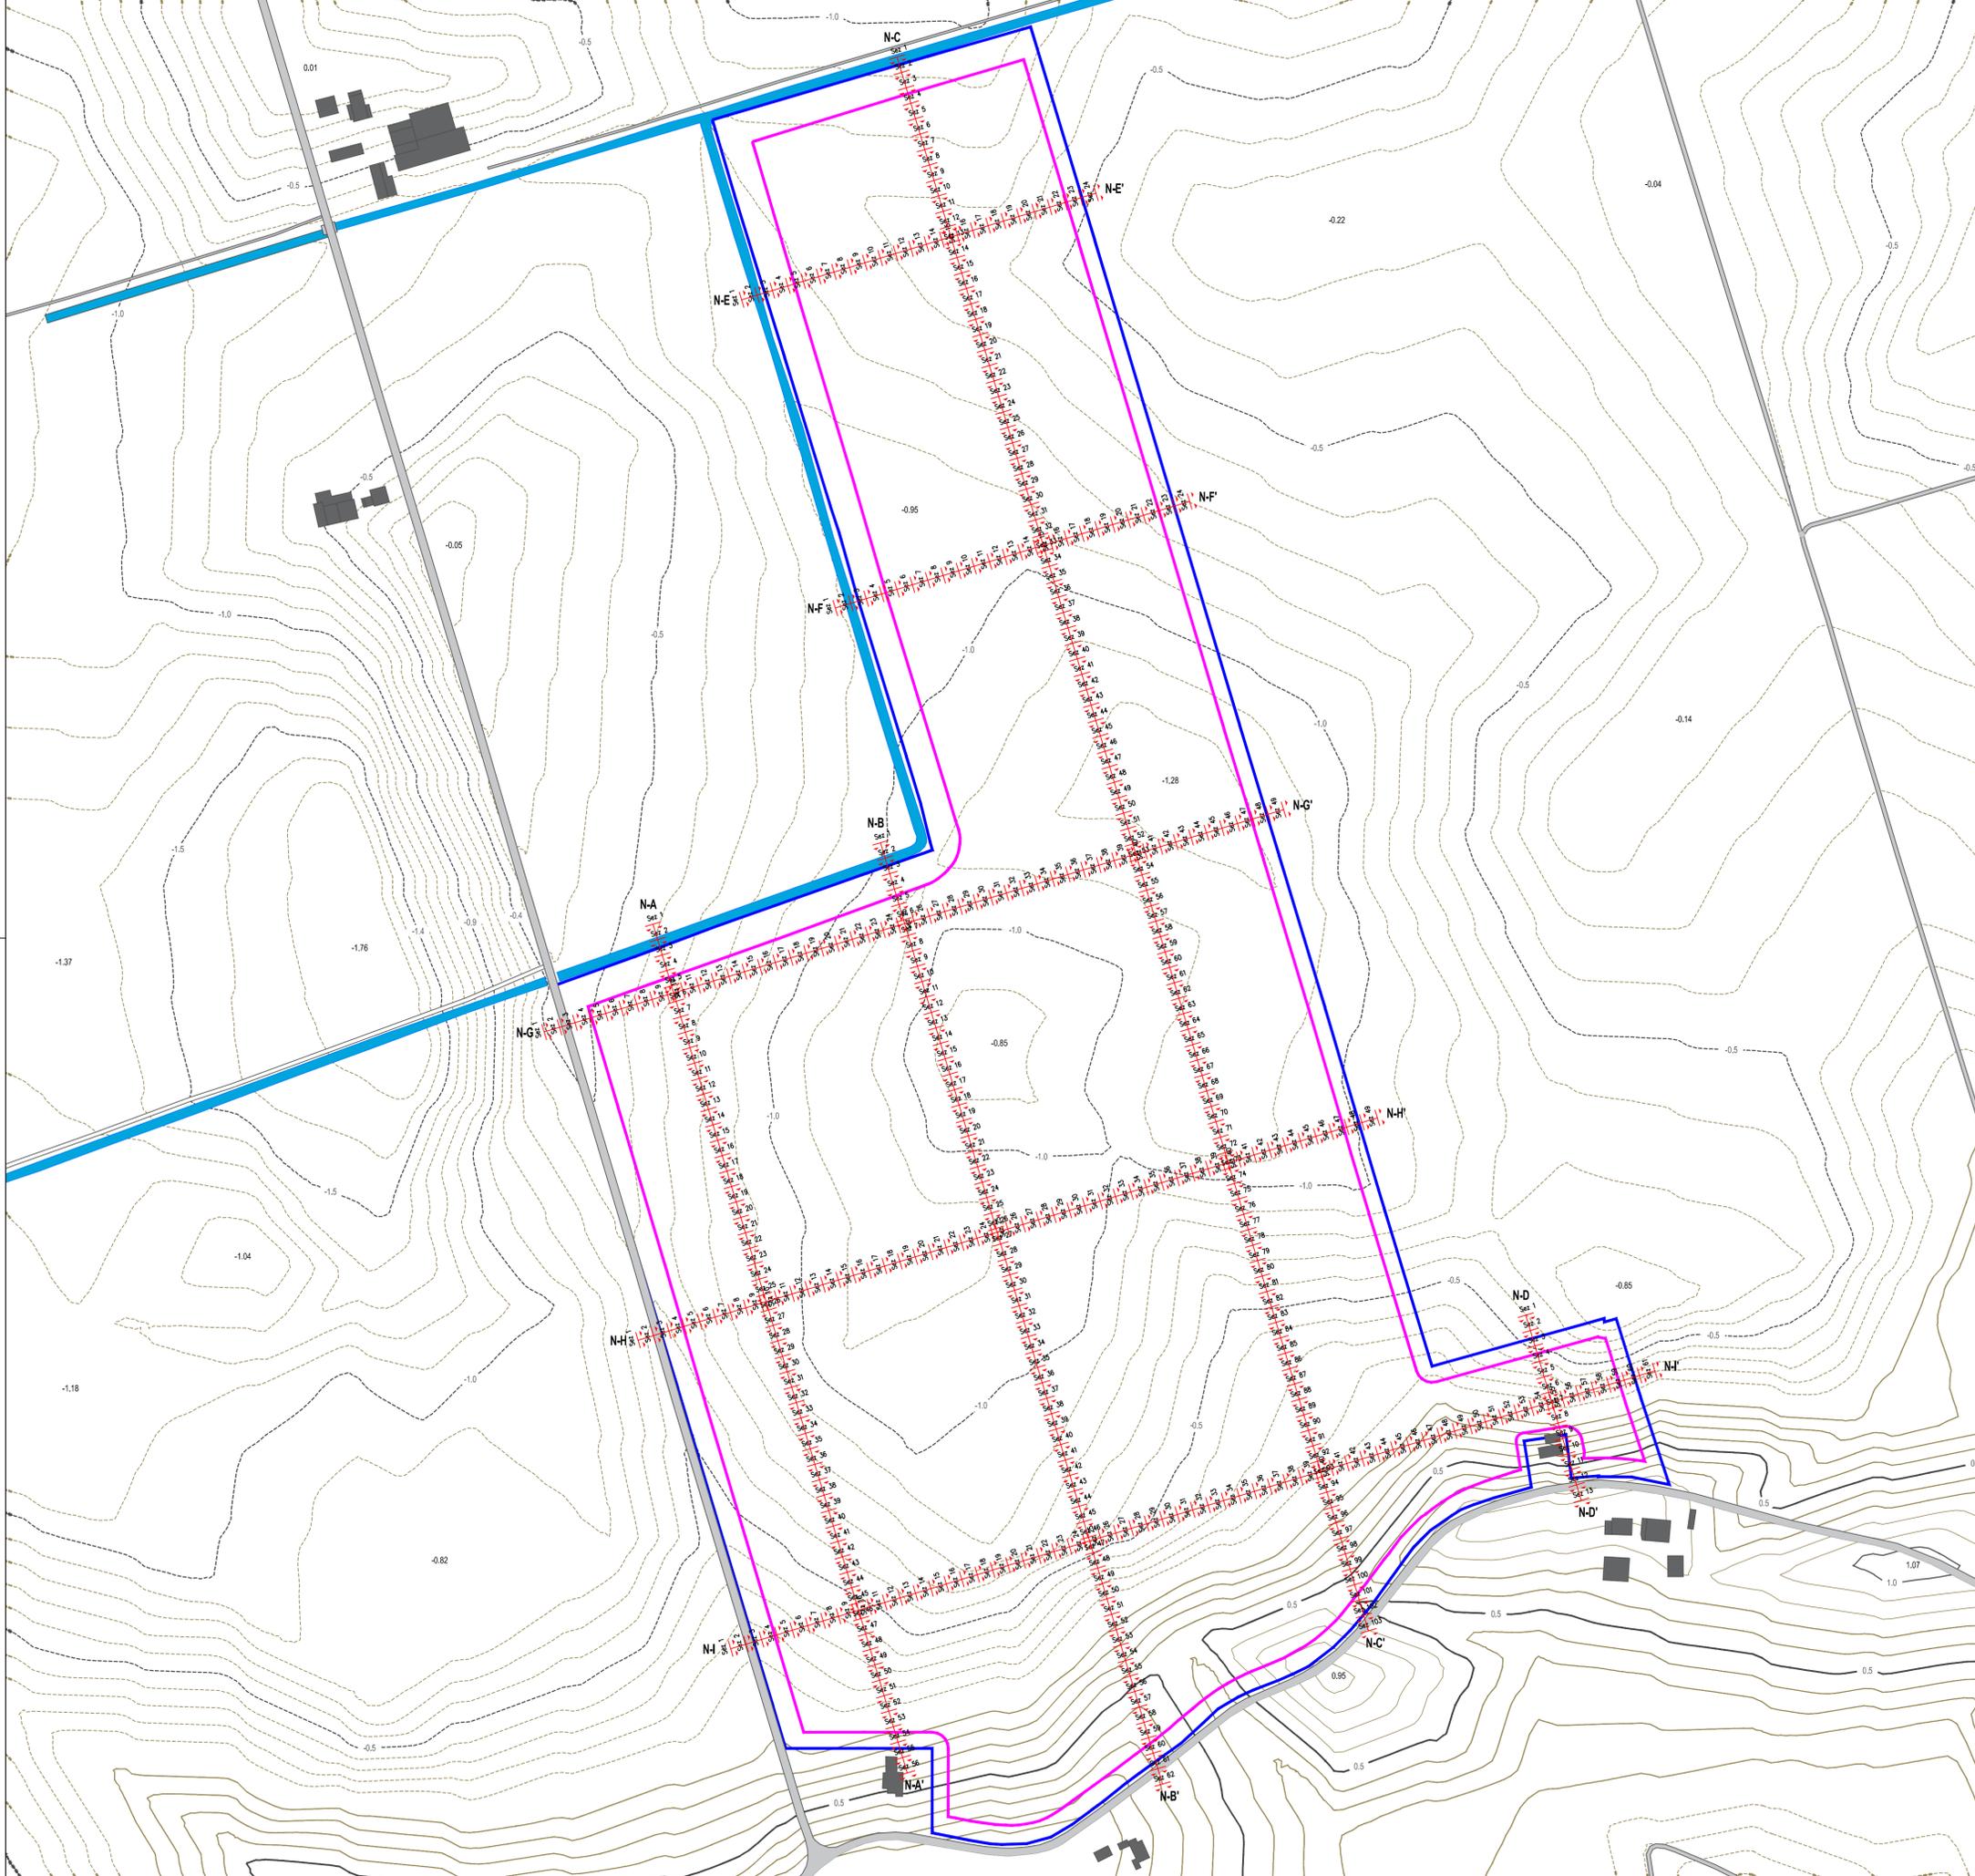

Legend:

- Confine catastale
- Recinzione perimetrale

REGIONE DEL VENETO  
Provincia di Rovigo  
Comune di Adria

Proponente: **SUNCO SUN RED S.r.l.**  
Via Melchiorre Gioia, 8 - 20124 Milano - Italy  
pec: suncosunredsr@legalmail.it

**SUNCO. CAPITAL**

**Progetto Definitivo**

Denominazione progetto: **REALIZZAZIONE IMPIANTO AGRIVOLTAICO "ADRIA BELLOMBRA"**  
Potenza nominale complessiva = 39.195 kWp

Sito in: **COMUNE DI ADRIA (RO)**

Titolo elaborato: **Tavola plano-altimetrica Stato di fatto area nord**

Elaborato n. **E-TPA0** Scala 1:2000

Responsabile Coordinamento progetto: dott.ssa agr. Eliana Santoro

Progettista: dott. for. Ivan Bevilacqua

Collaboratori: -

TIMBRI E FIRME:

REV.	REDAZIONE:	CONTROLLO:	APPROVAZIONE:	DATA:	FIRMA/TIMBRO COMMITTENTE:
00	dott. for. Ivan Bevilacqua	dott. for. Edoardo Pio Iurato	dott. for. Maurizio Prevati	01/04/2024	<b>SUNCO. CAPITAL</b>
01					
02					
03					
04					

**FLYREN**  
THE CULTURE OF CLEAN ENERGY  
Flyren Development S.r.l.  
Lungo Po Antonelli, 21 - 10153 Torino (TO)  
tel. 011 81252676 - fax 011 81272255  
email: info@flyren.eu  
web: www.flyren.eu  
C.F./P. IVA n. 1206240010