

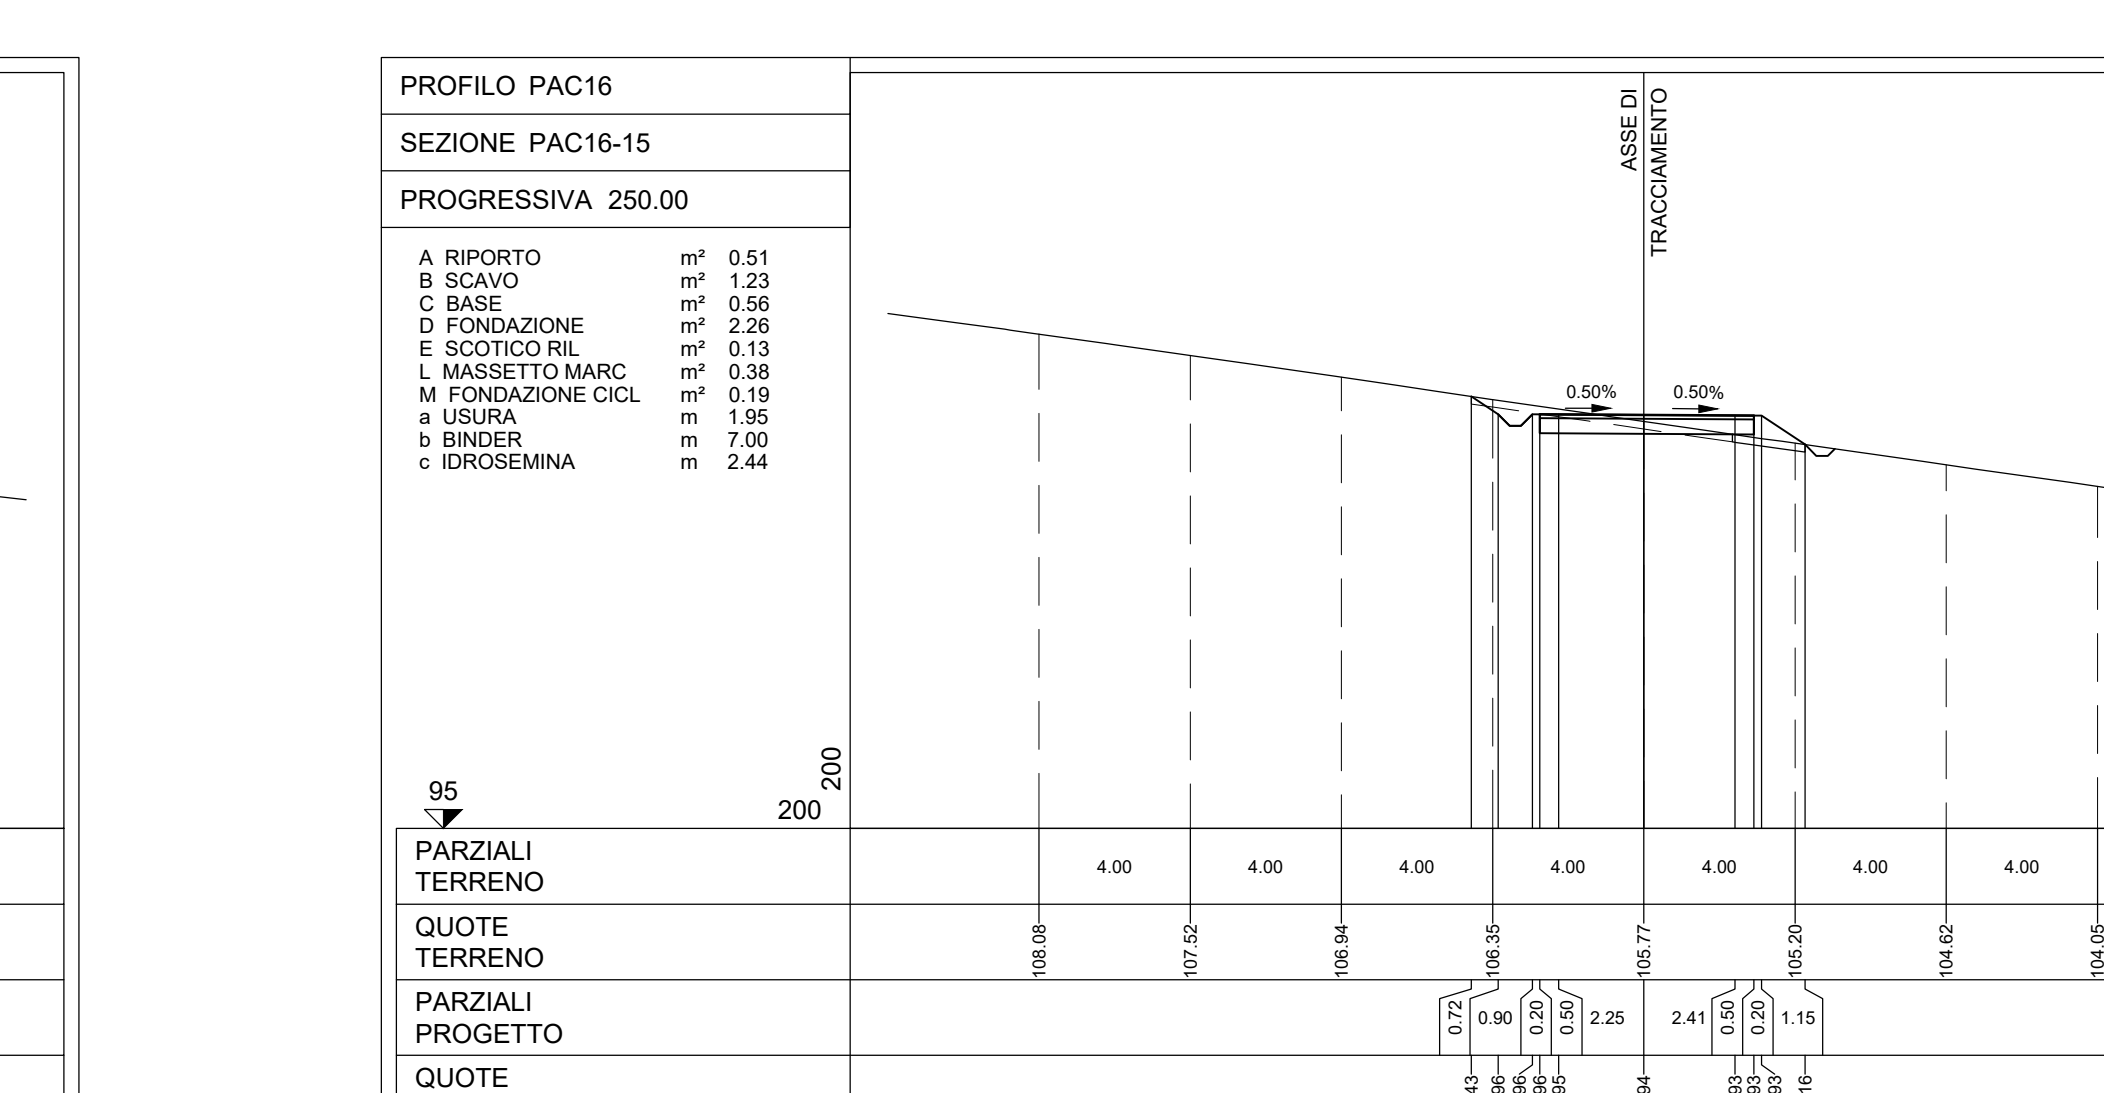
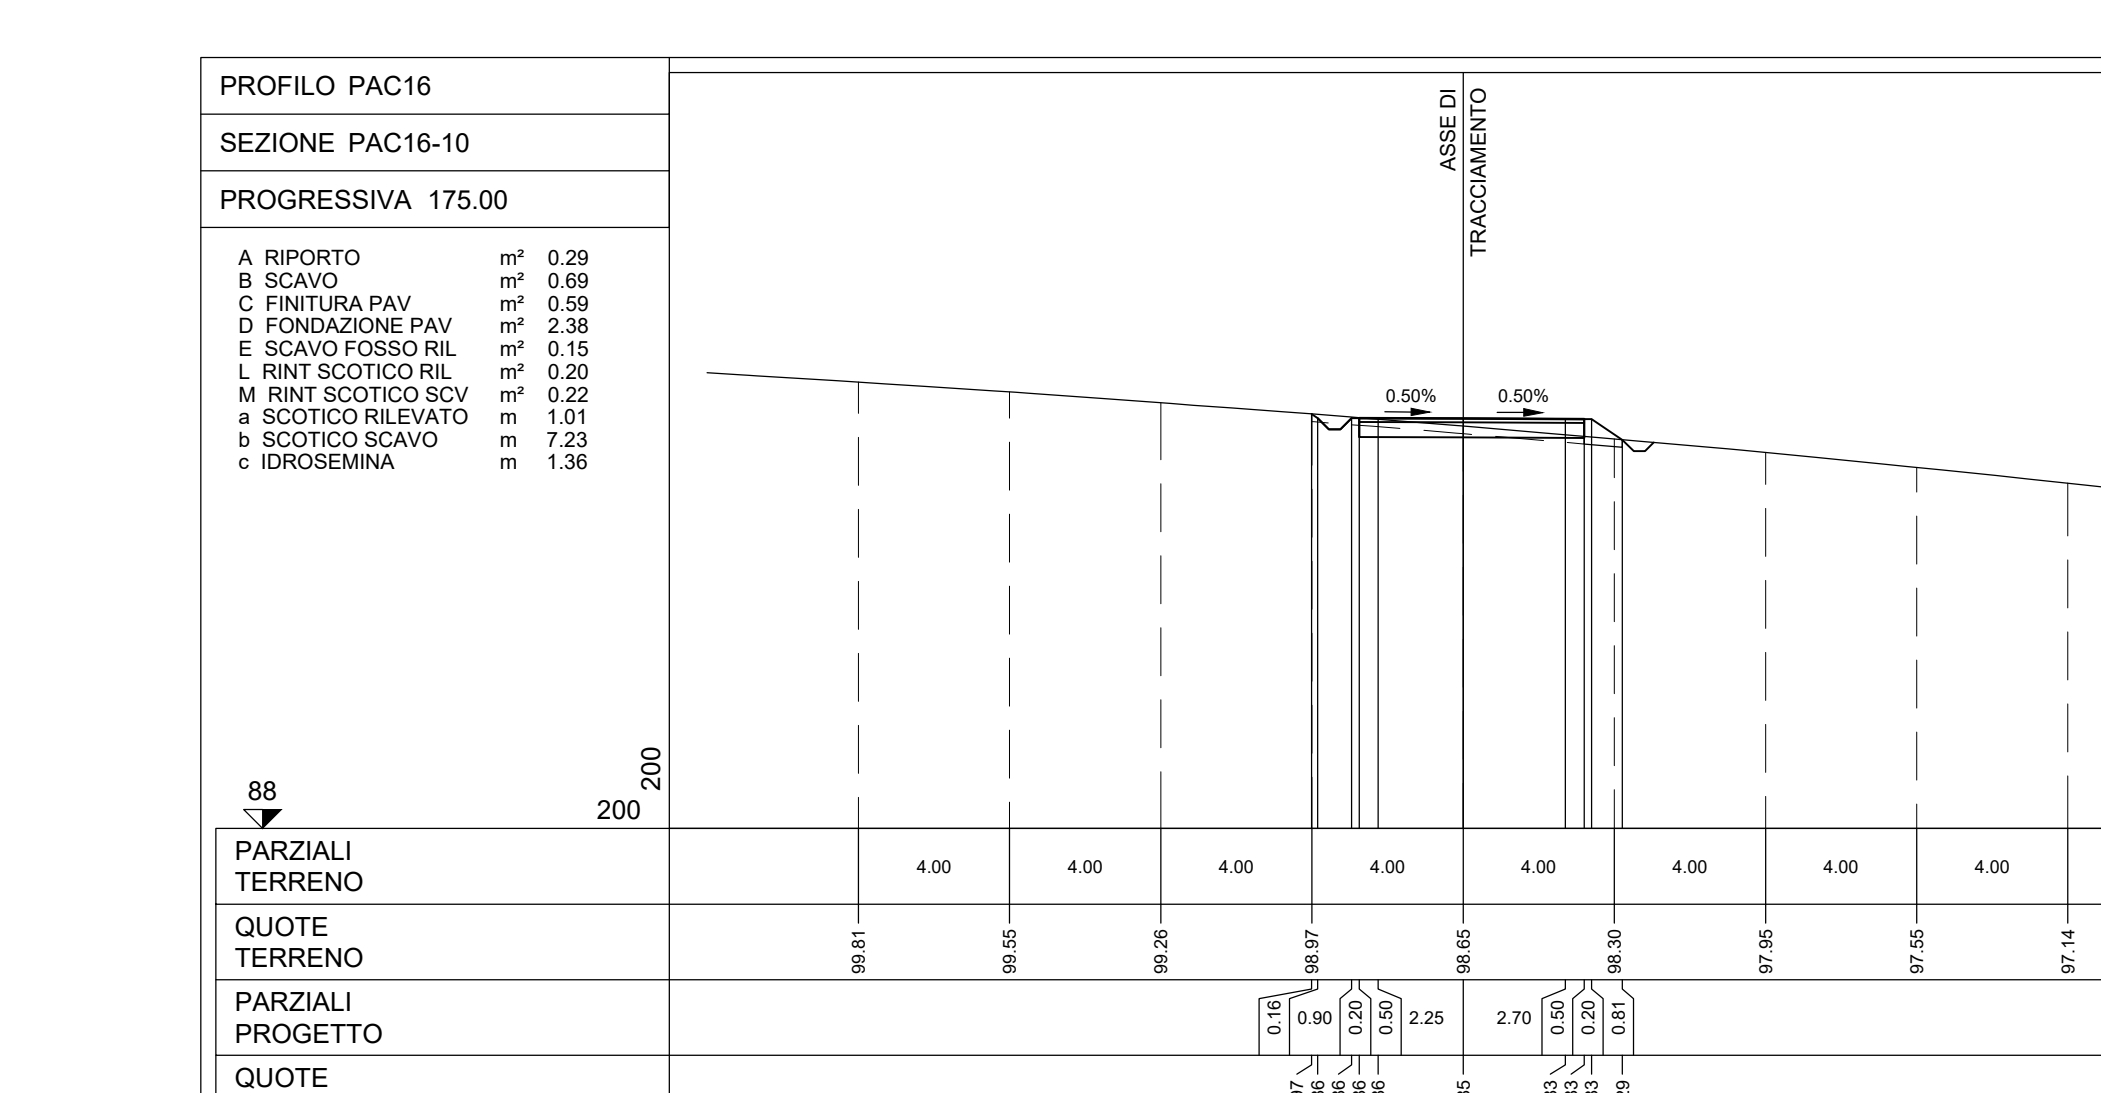
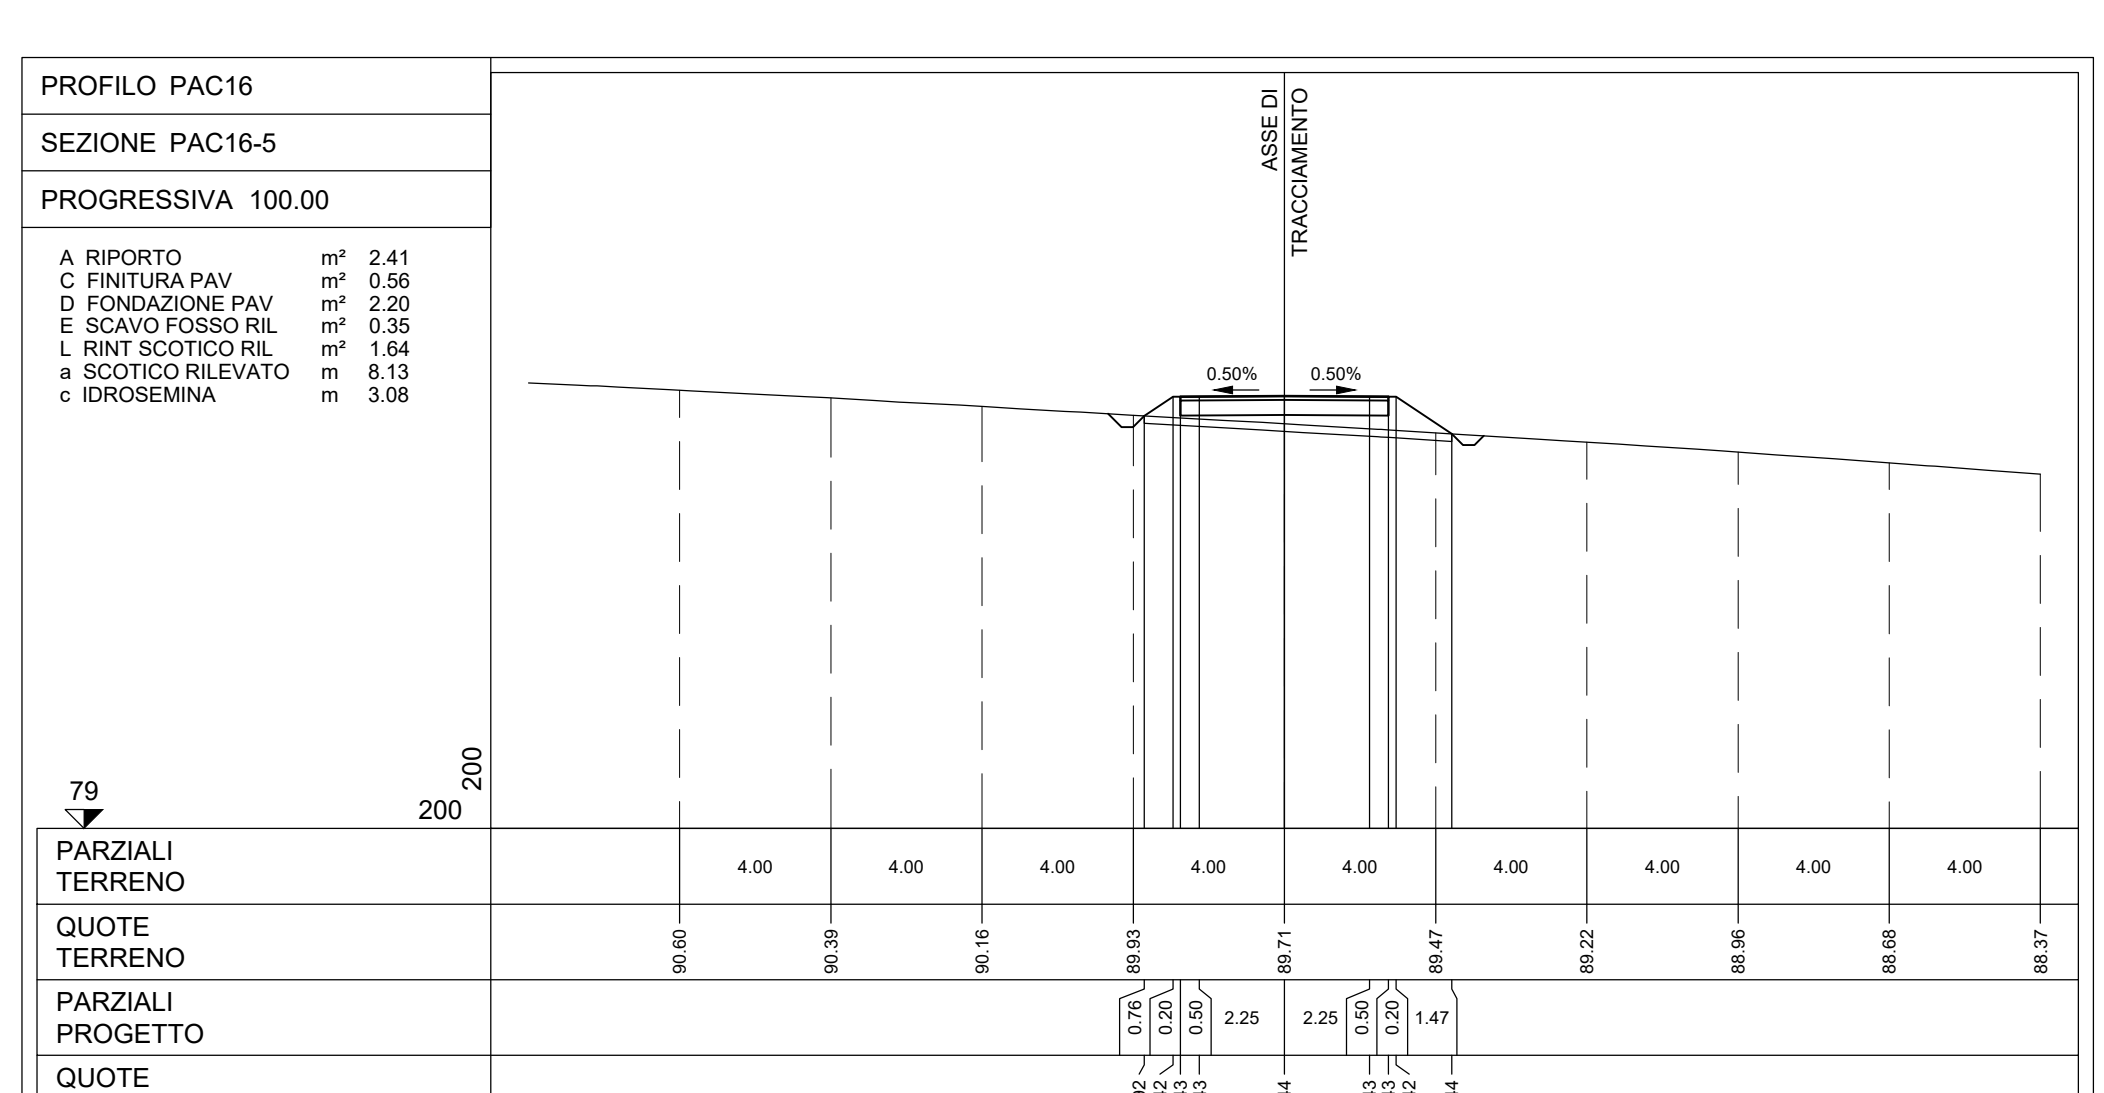
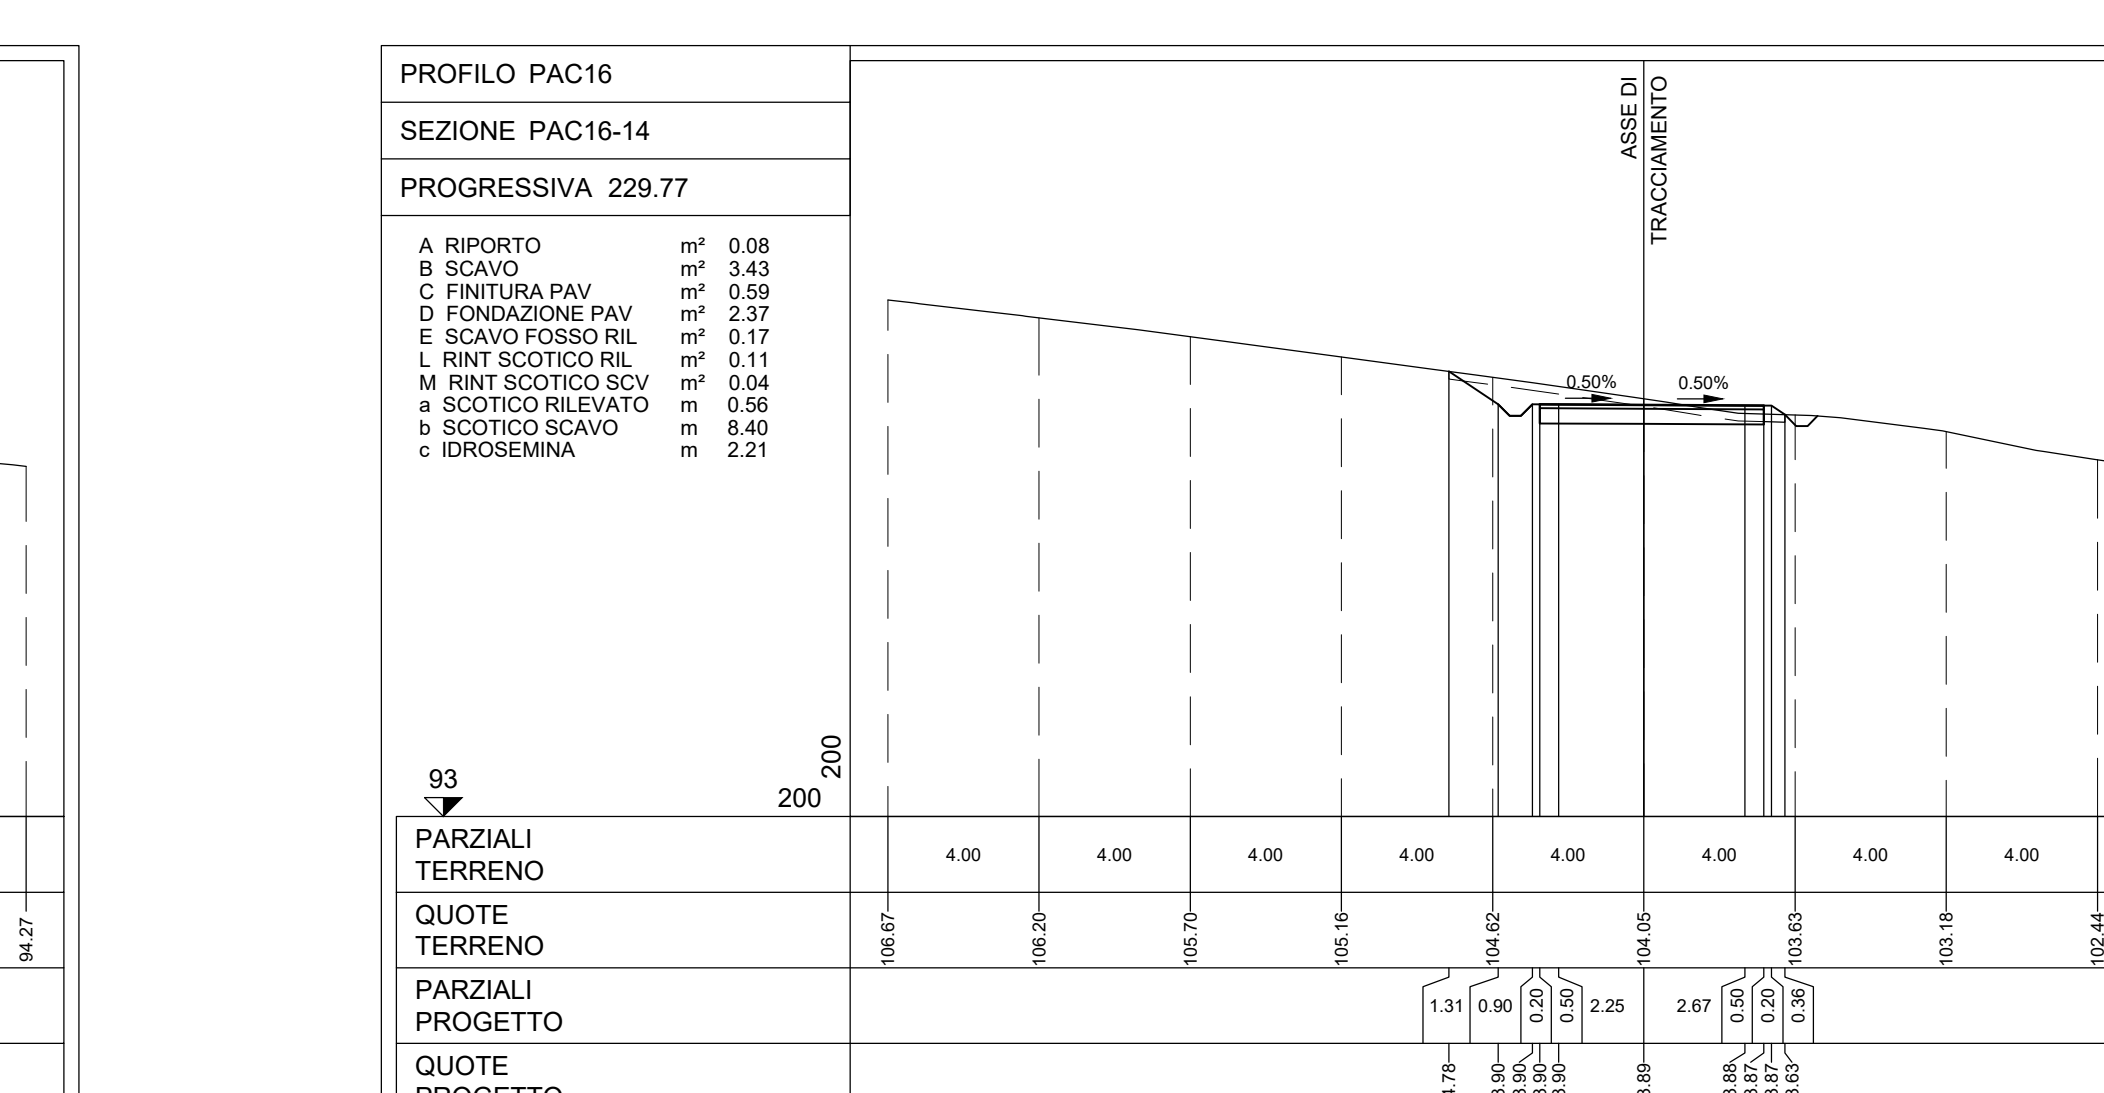
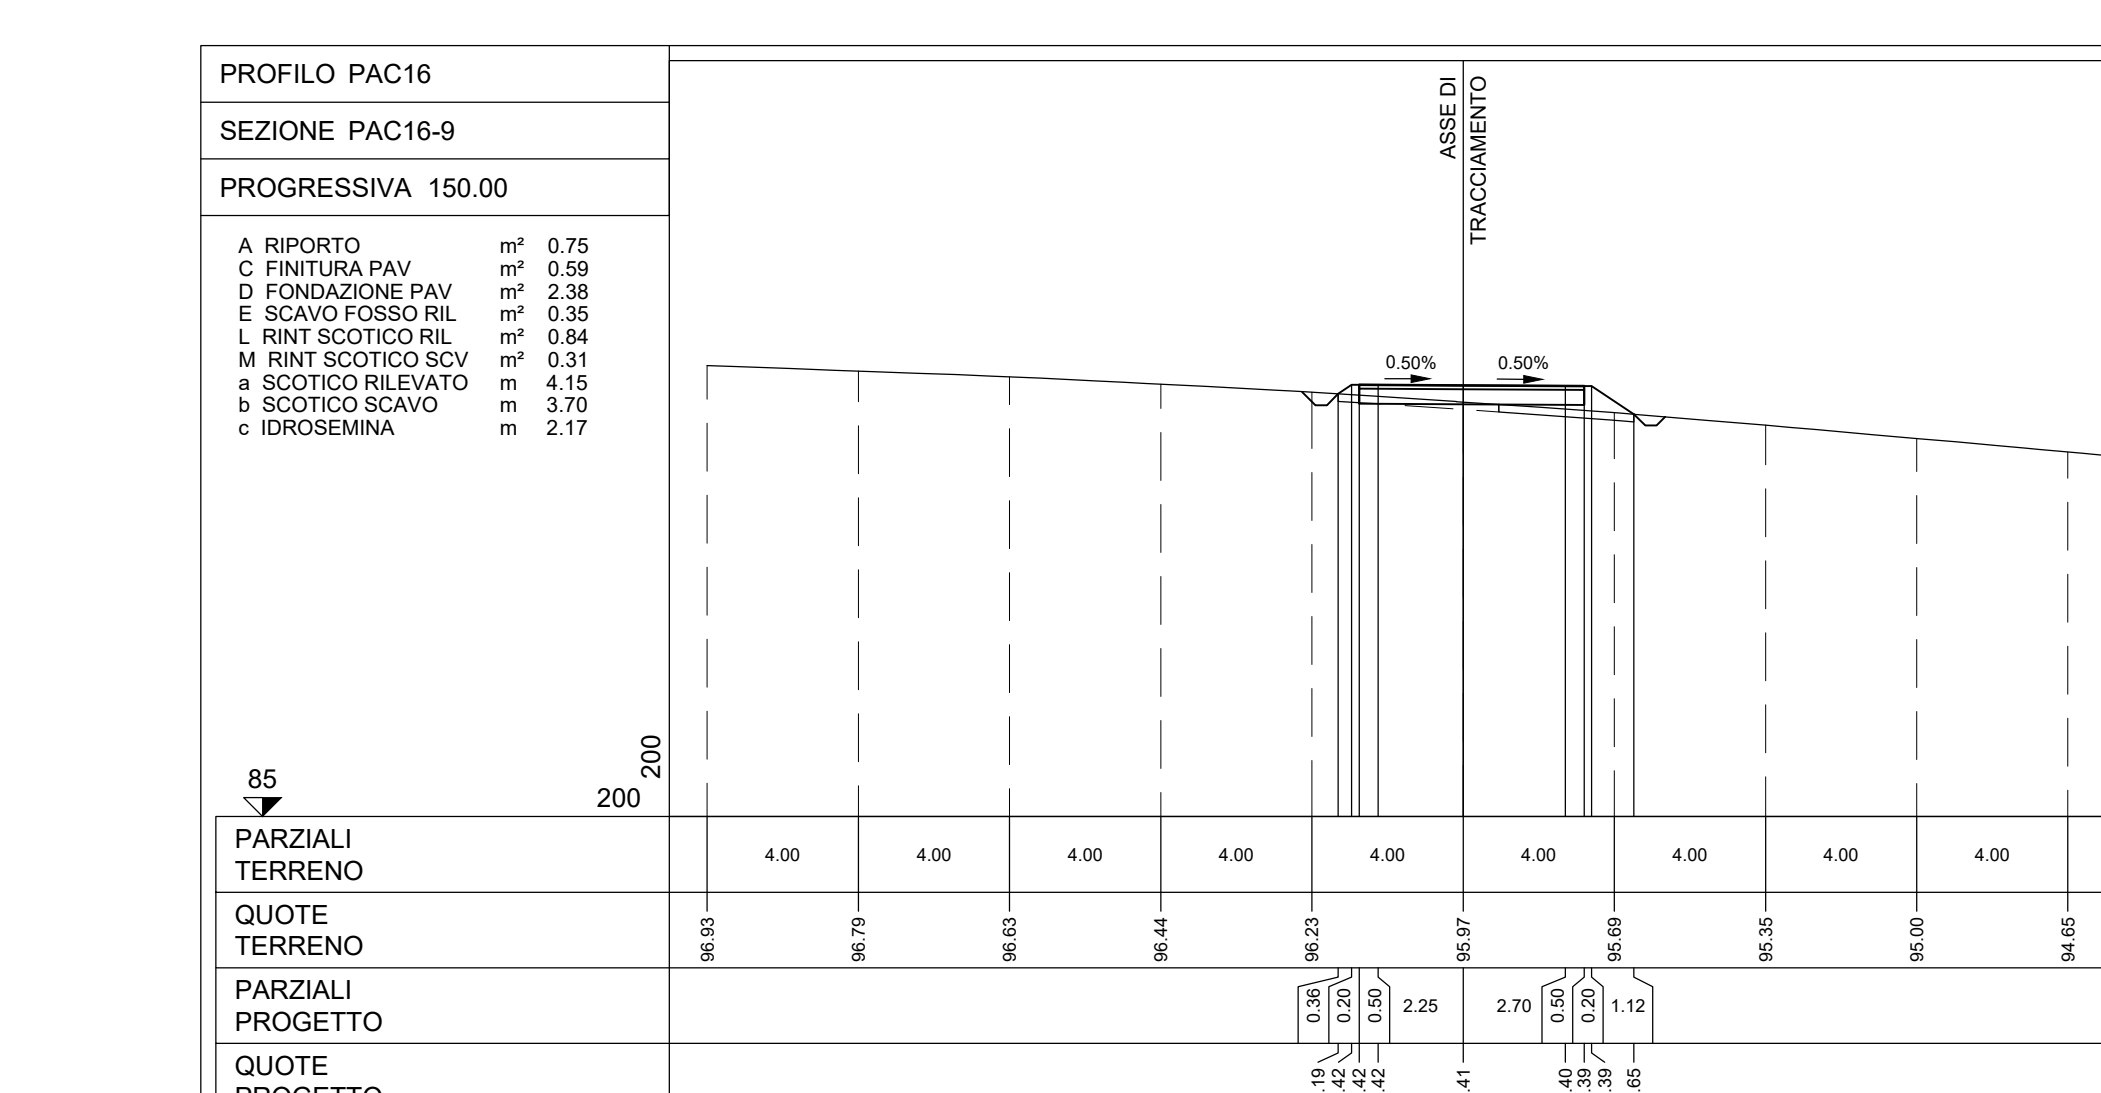
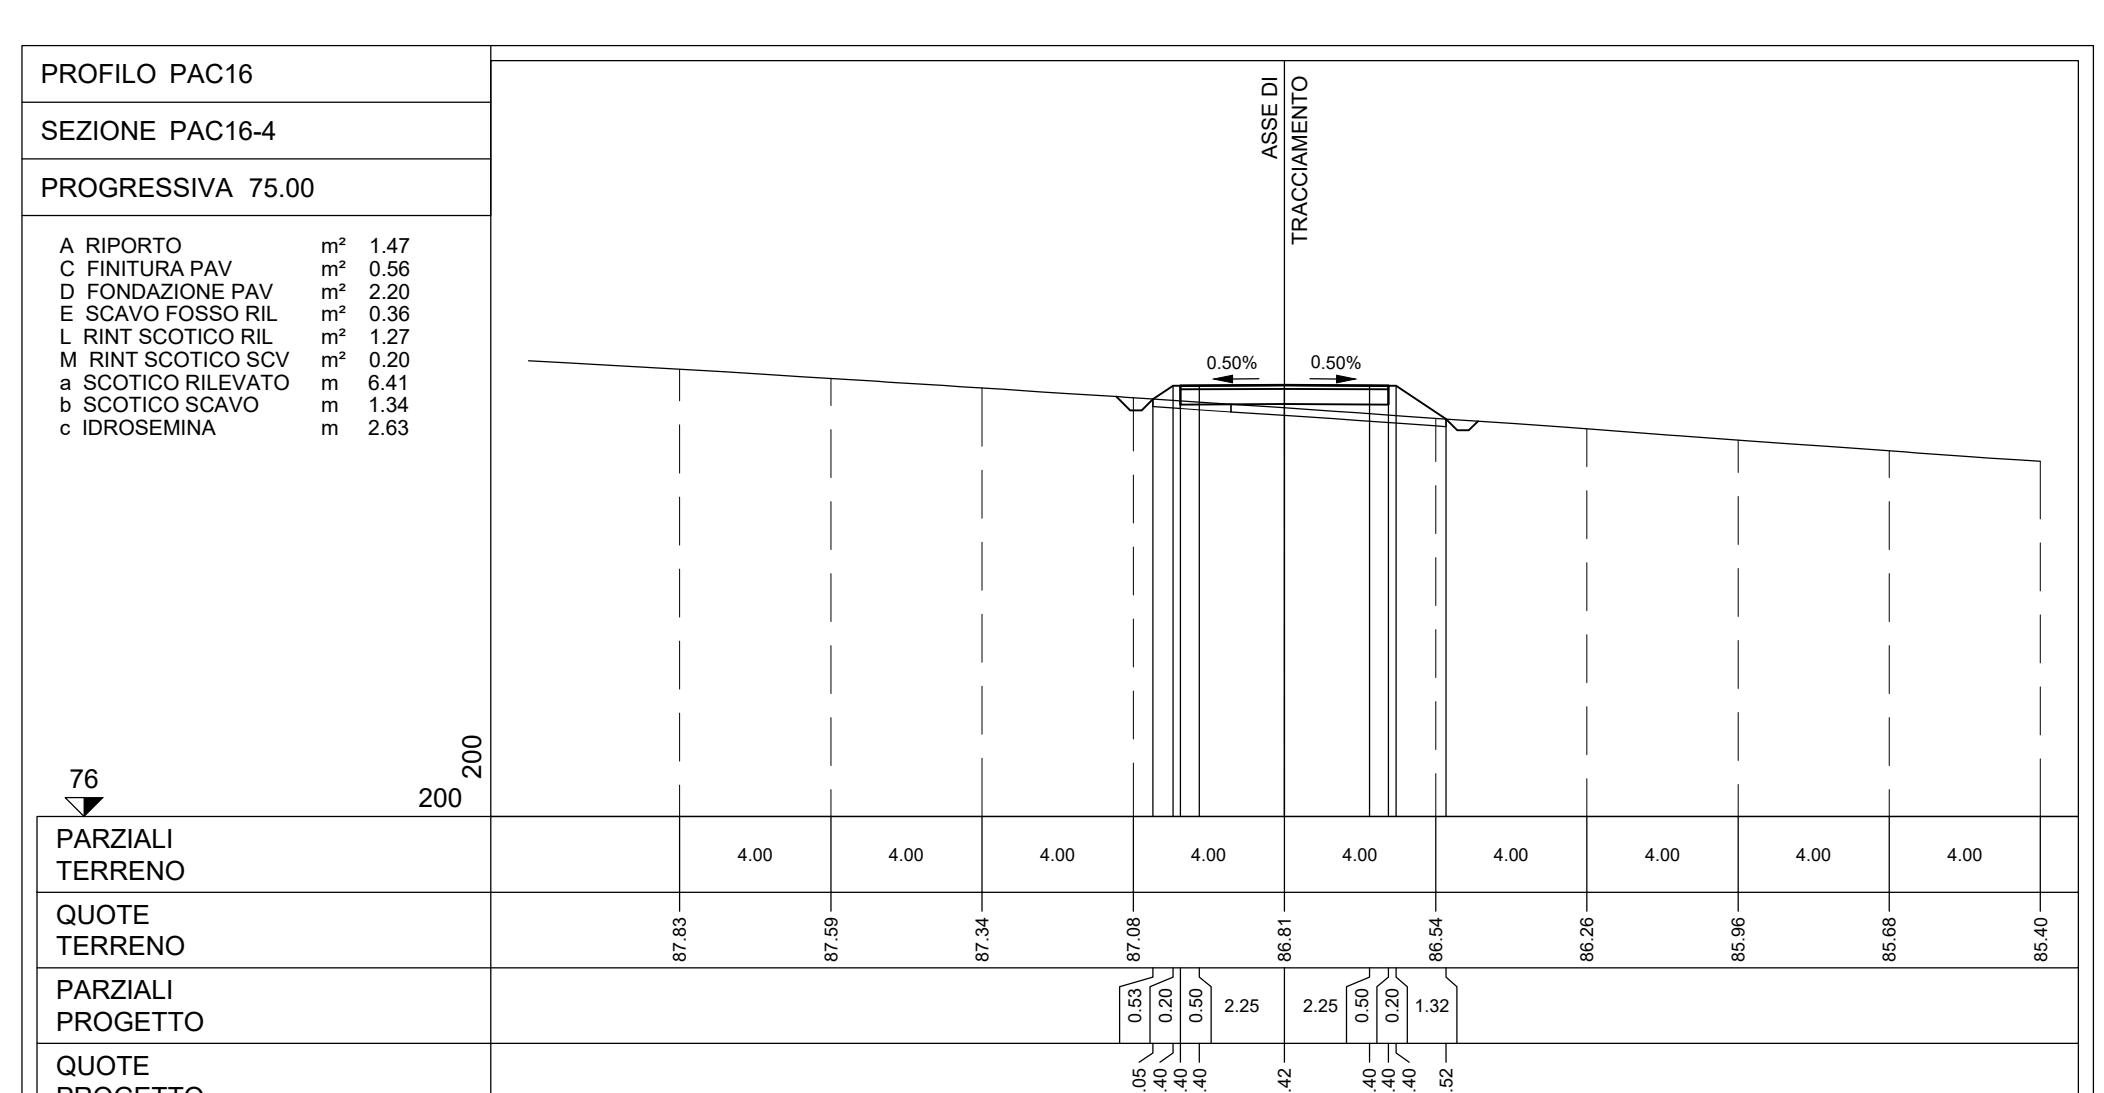
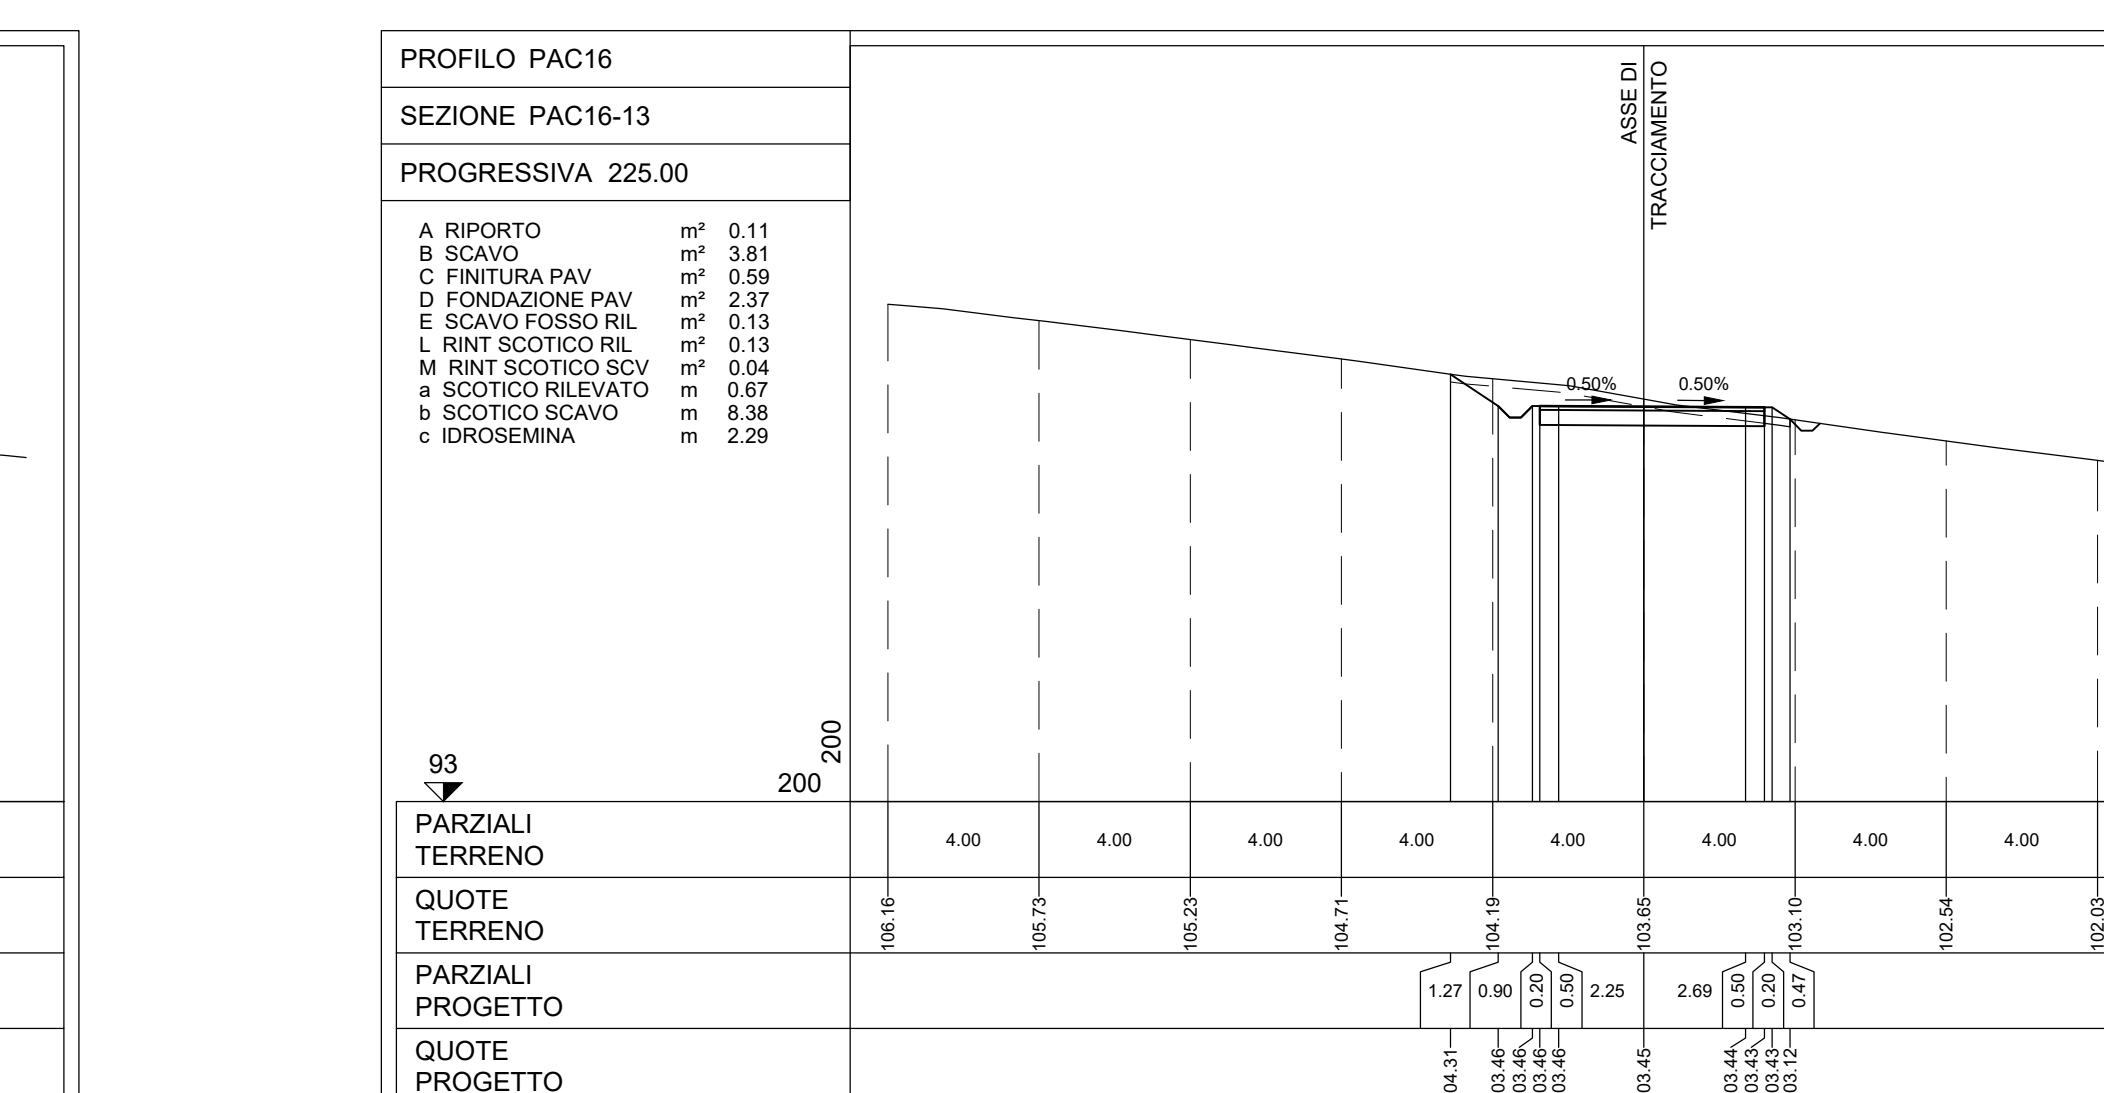
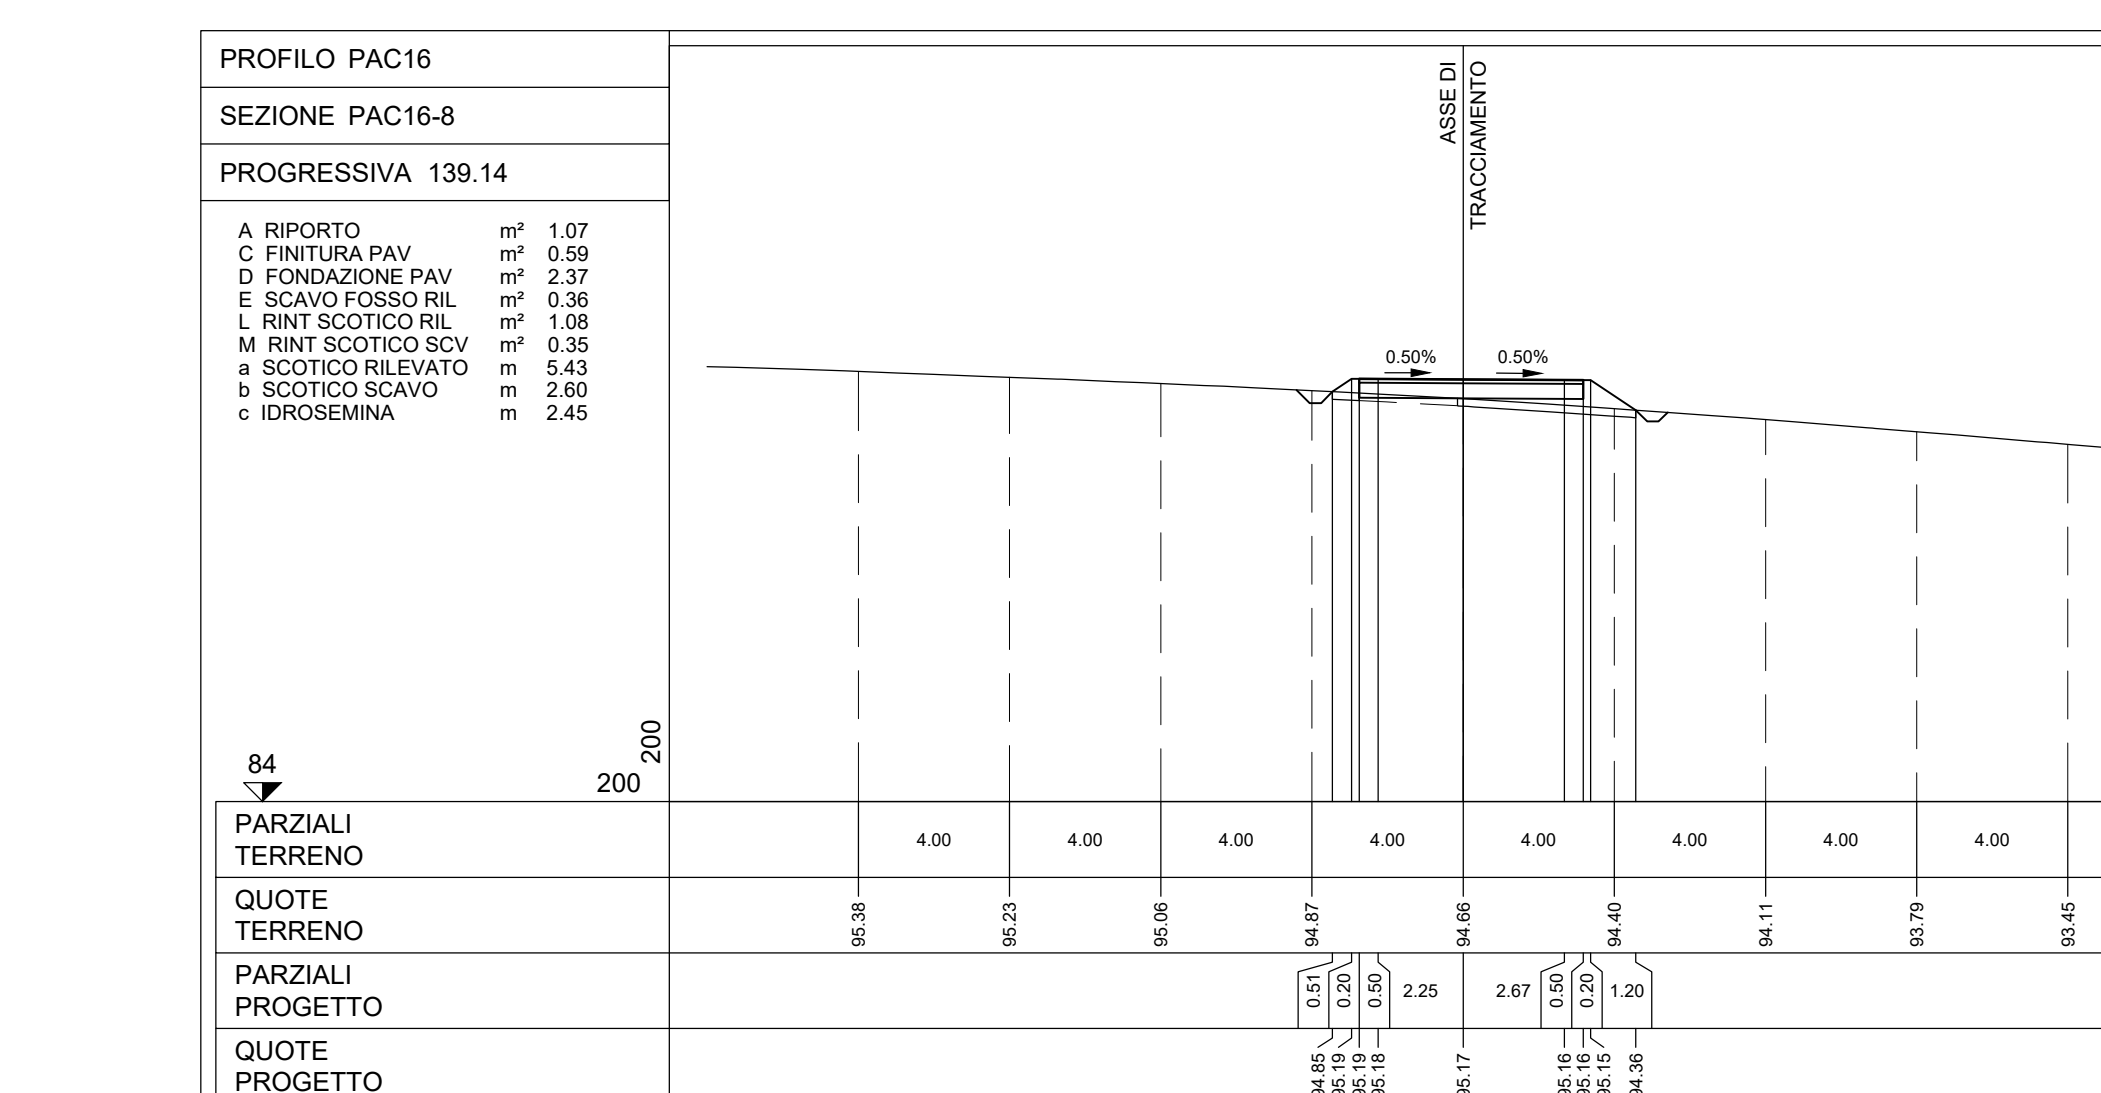
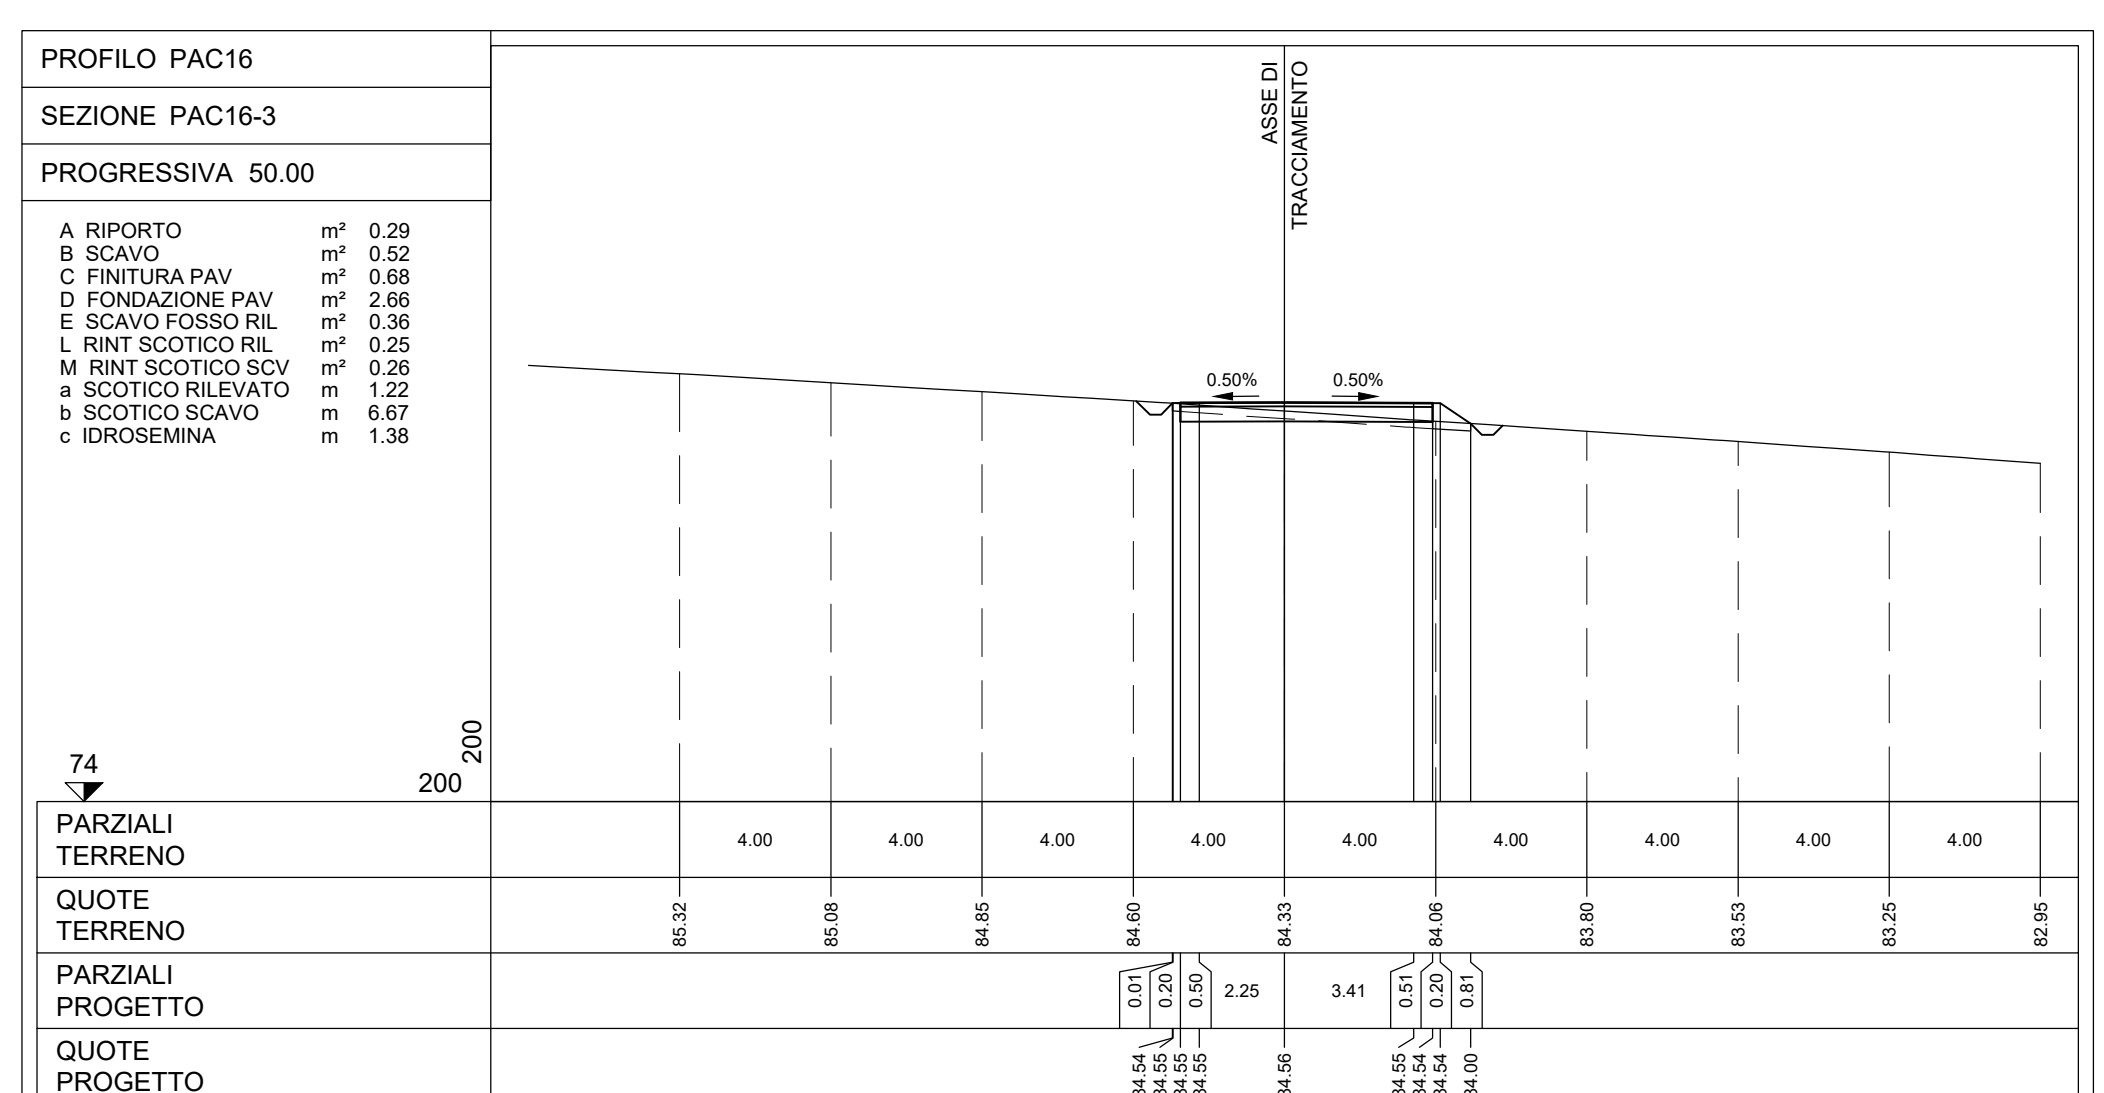
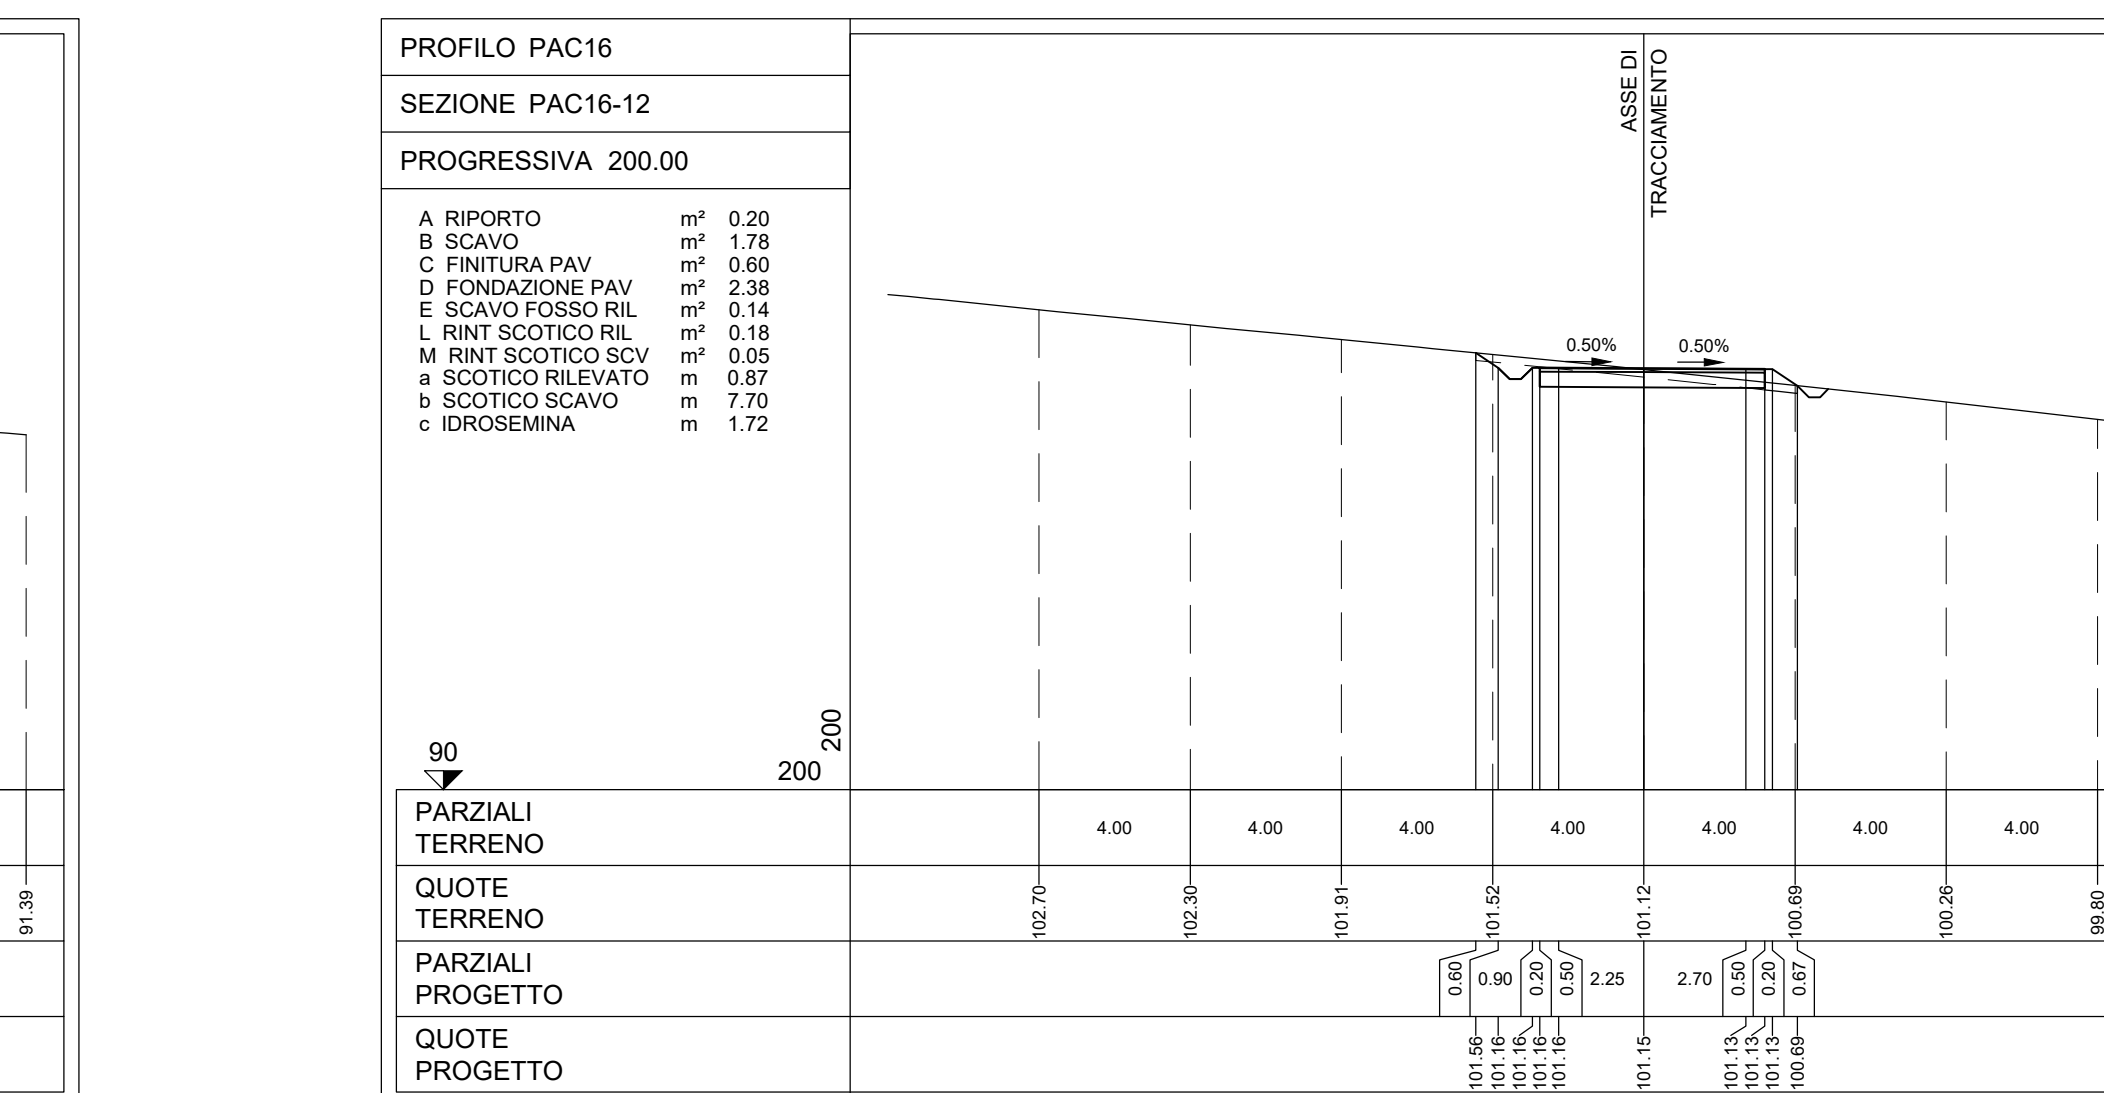
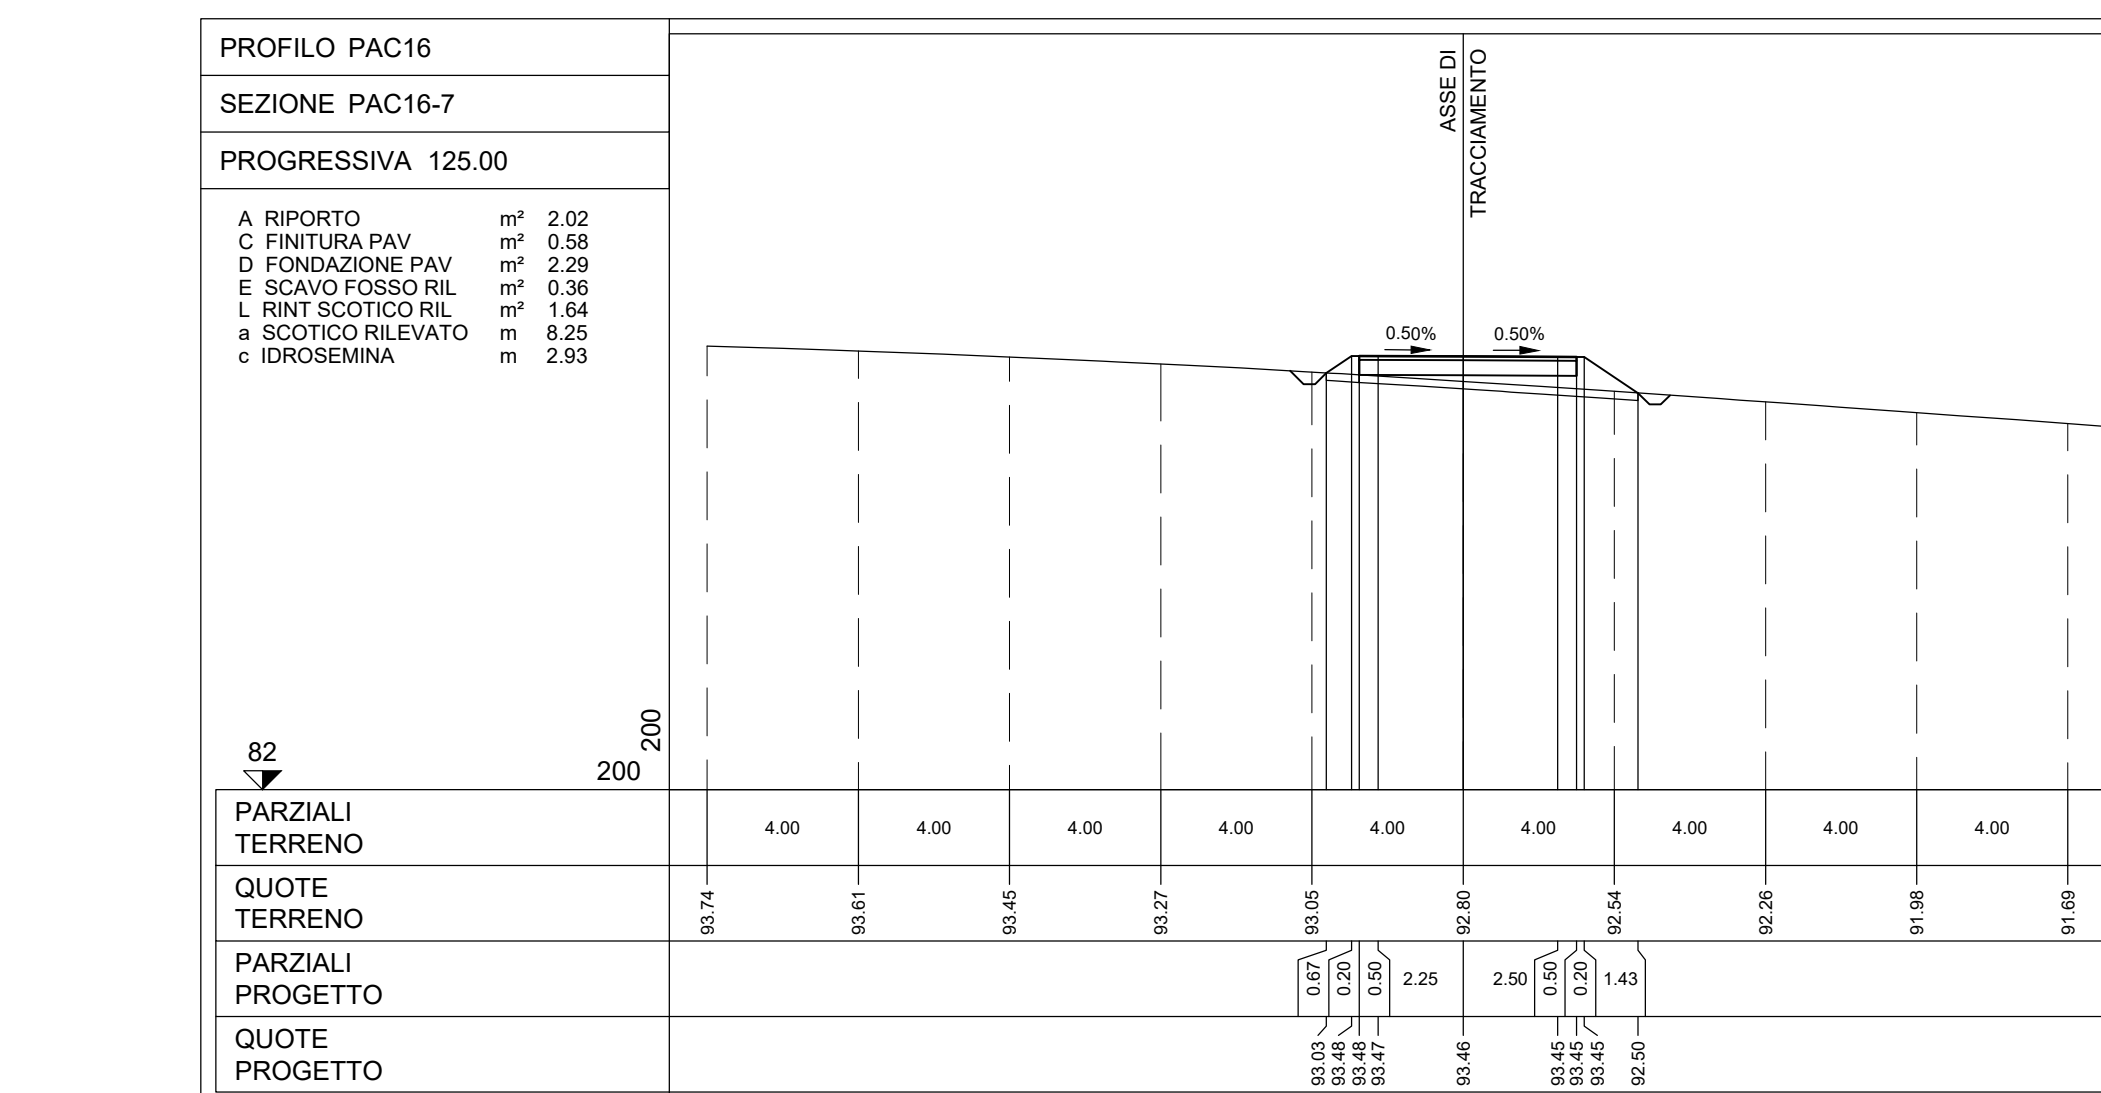
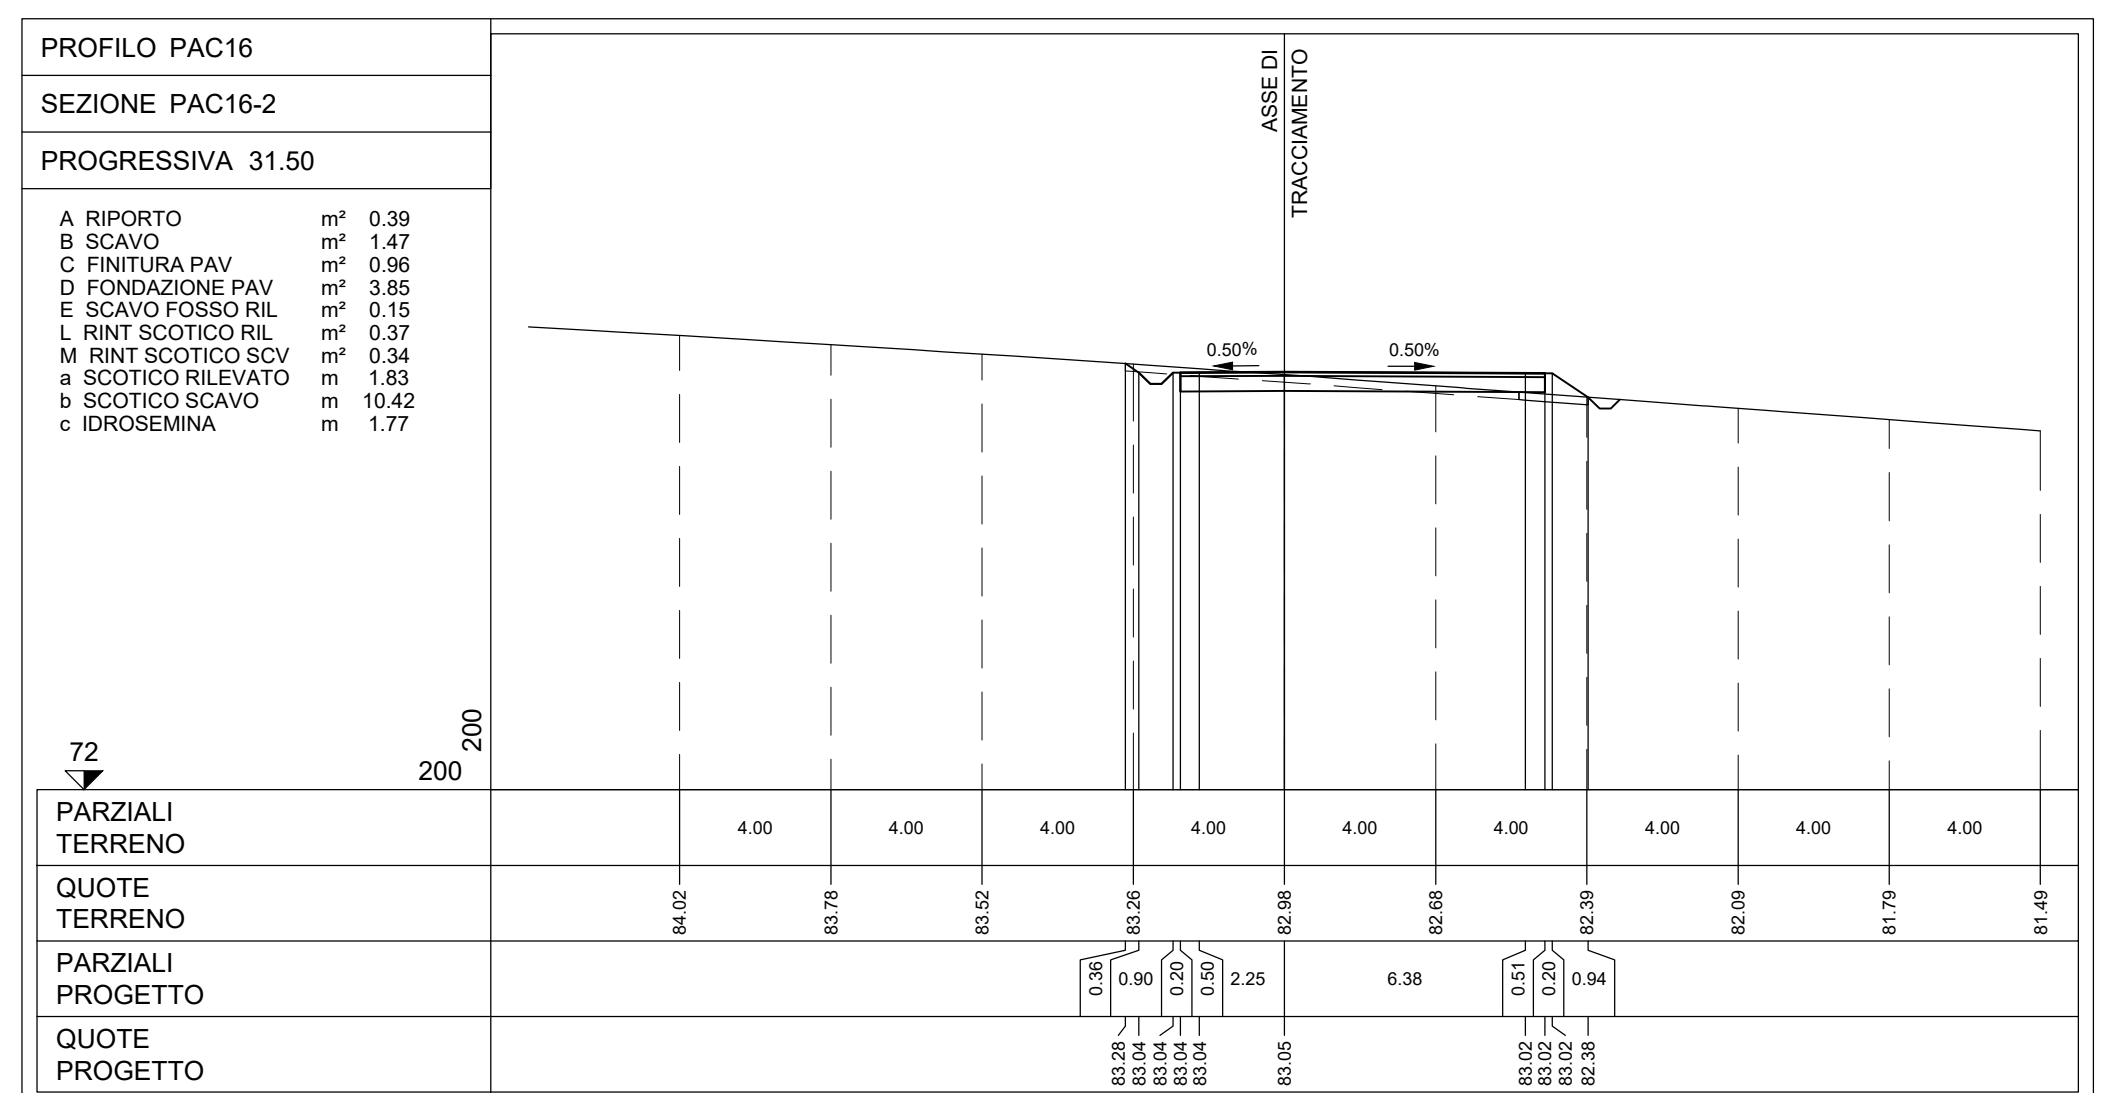
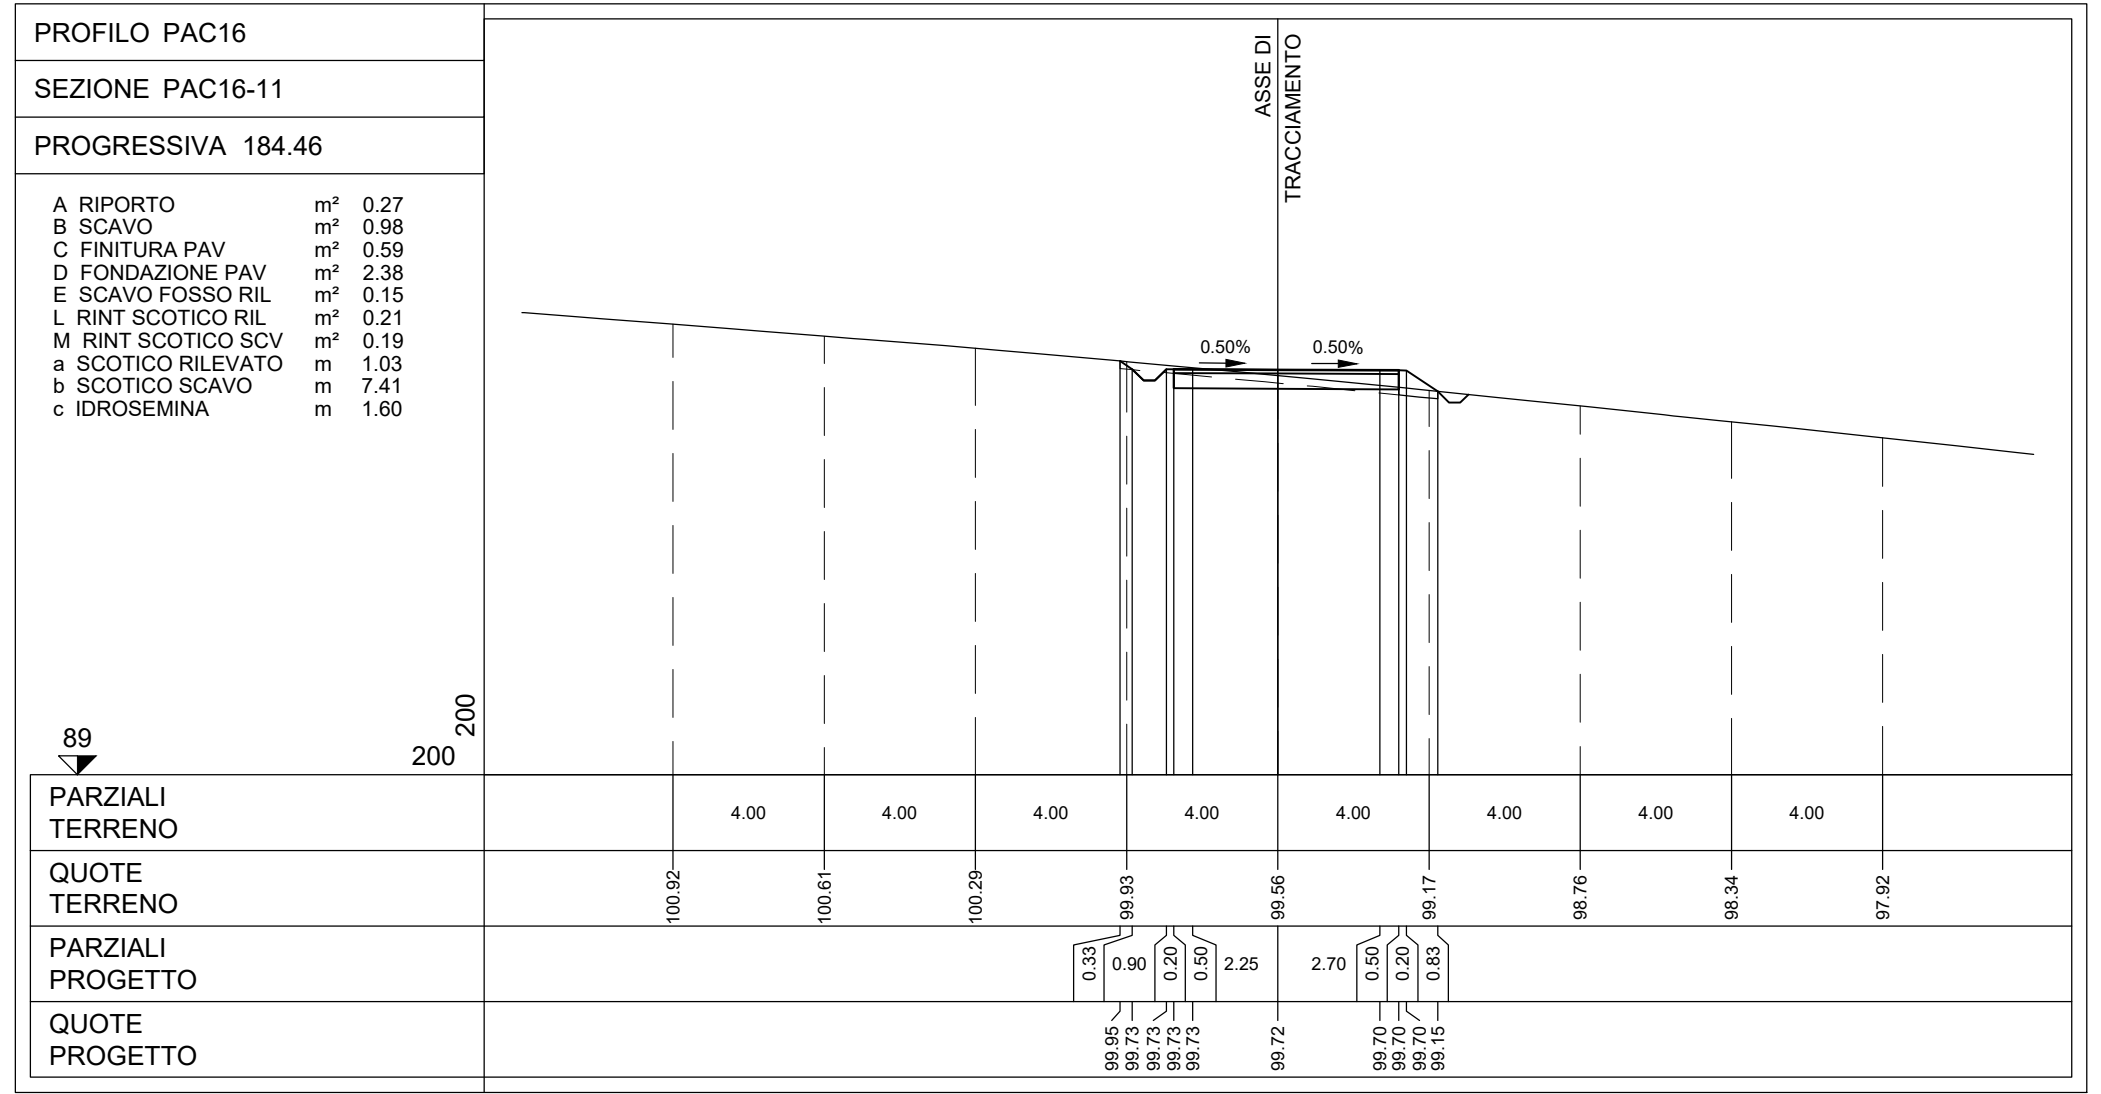
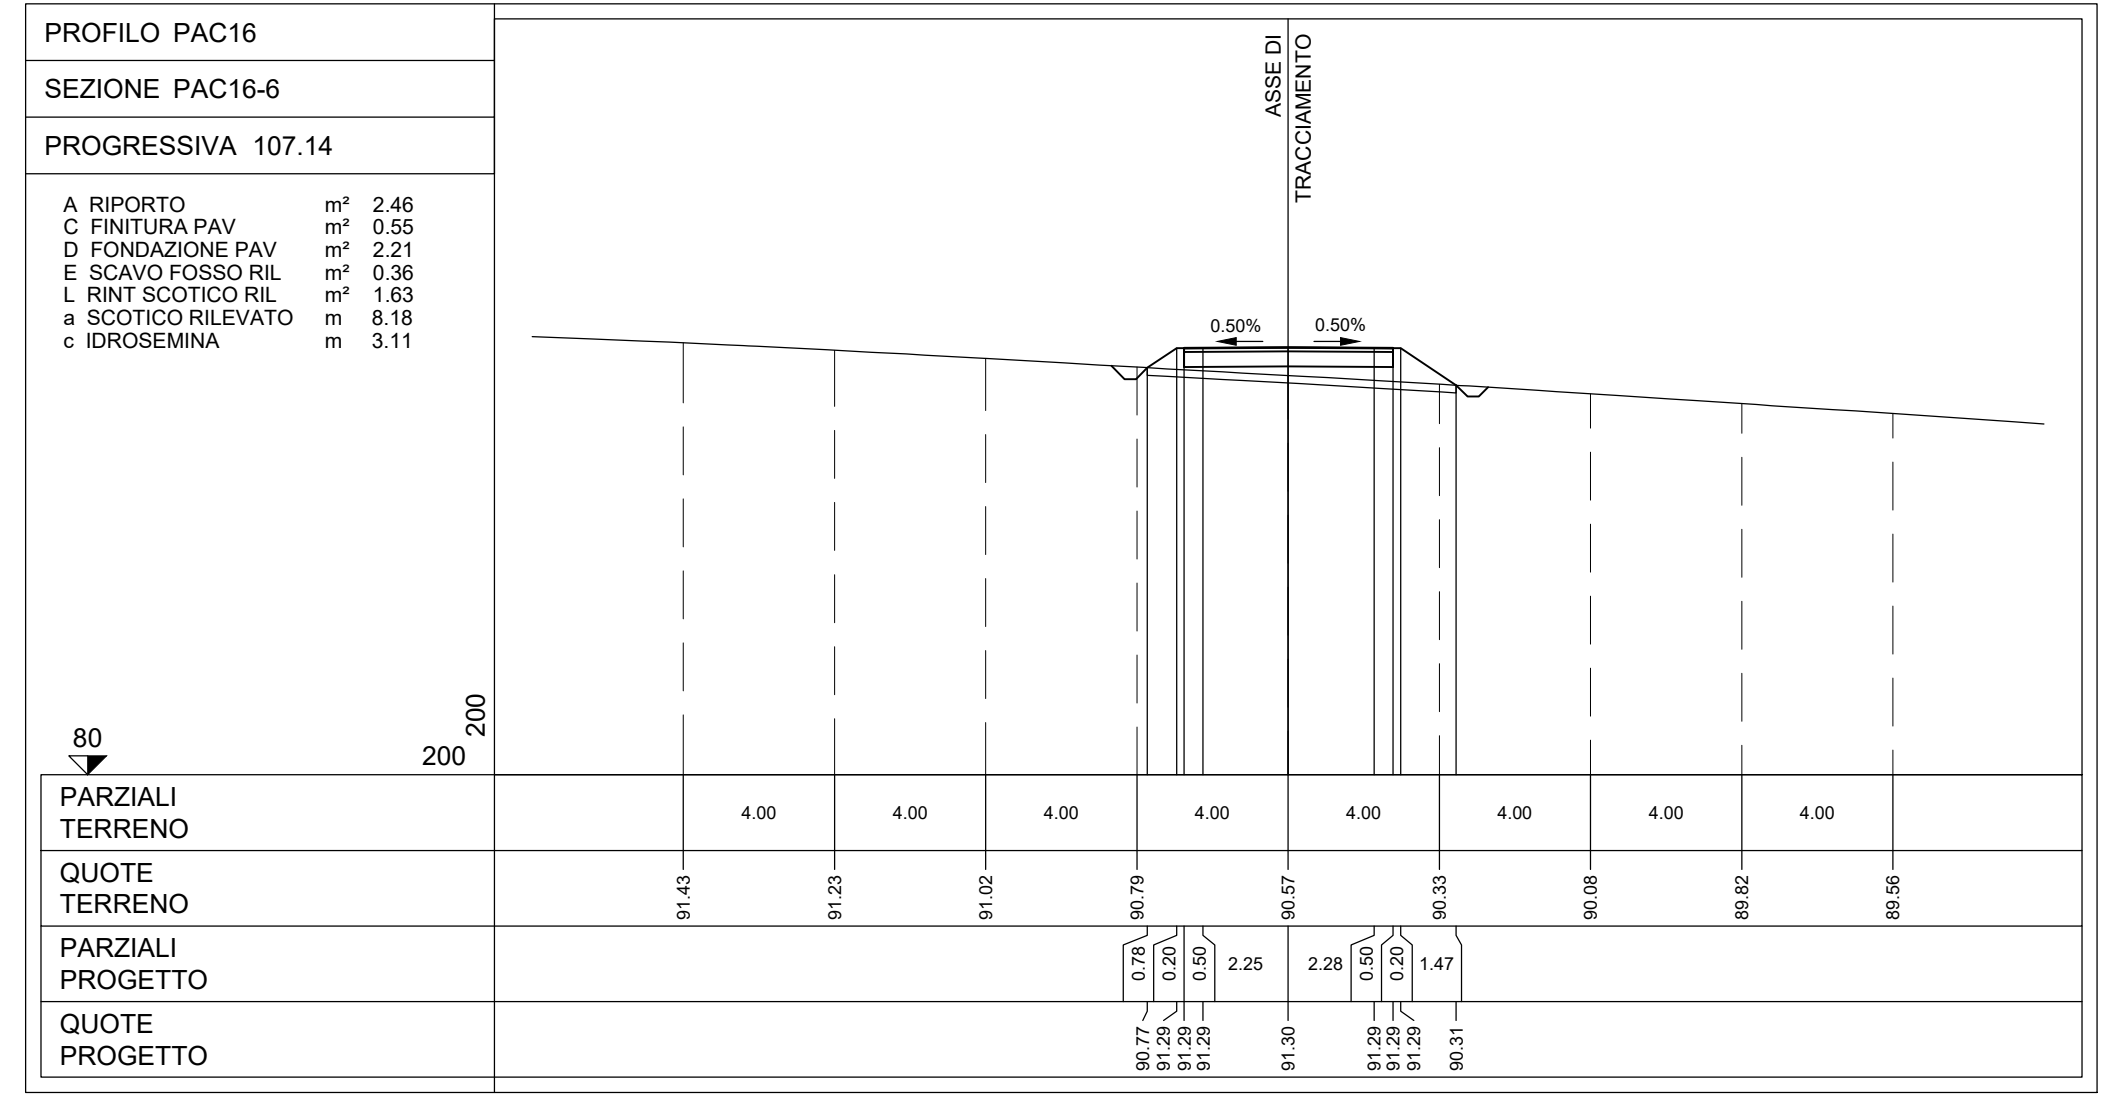
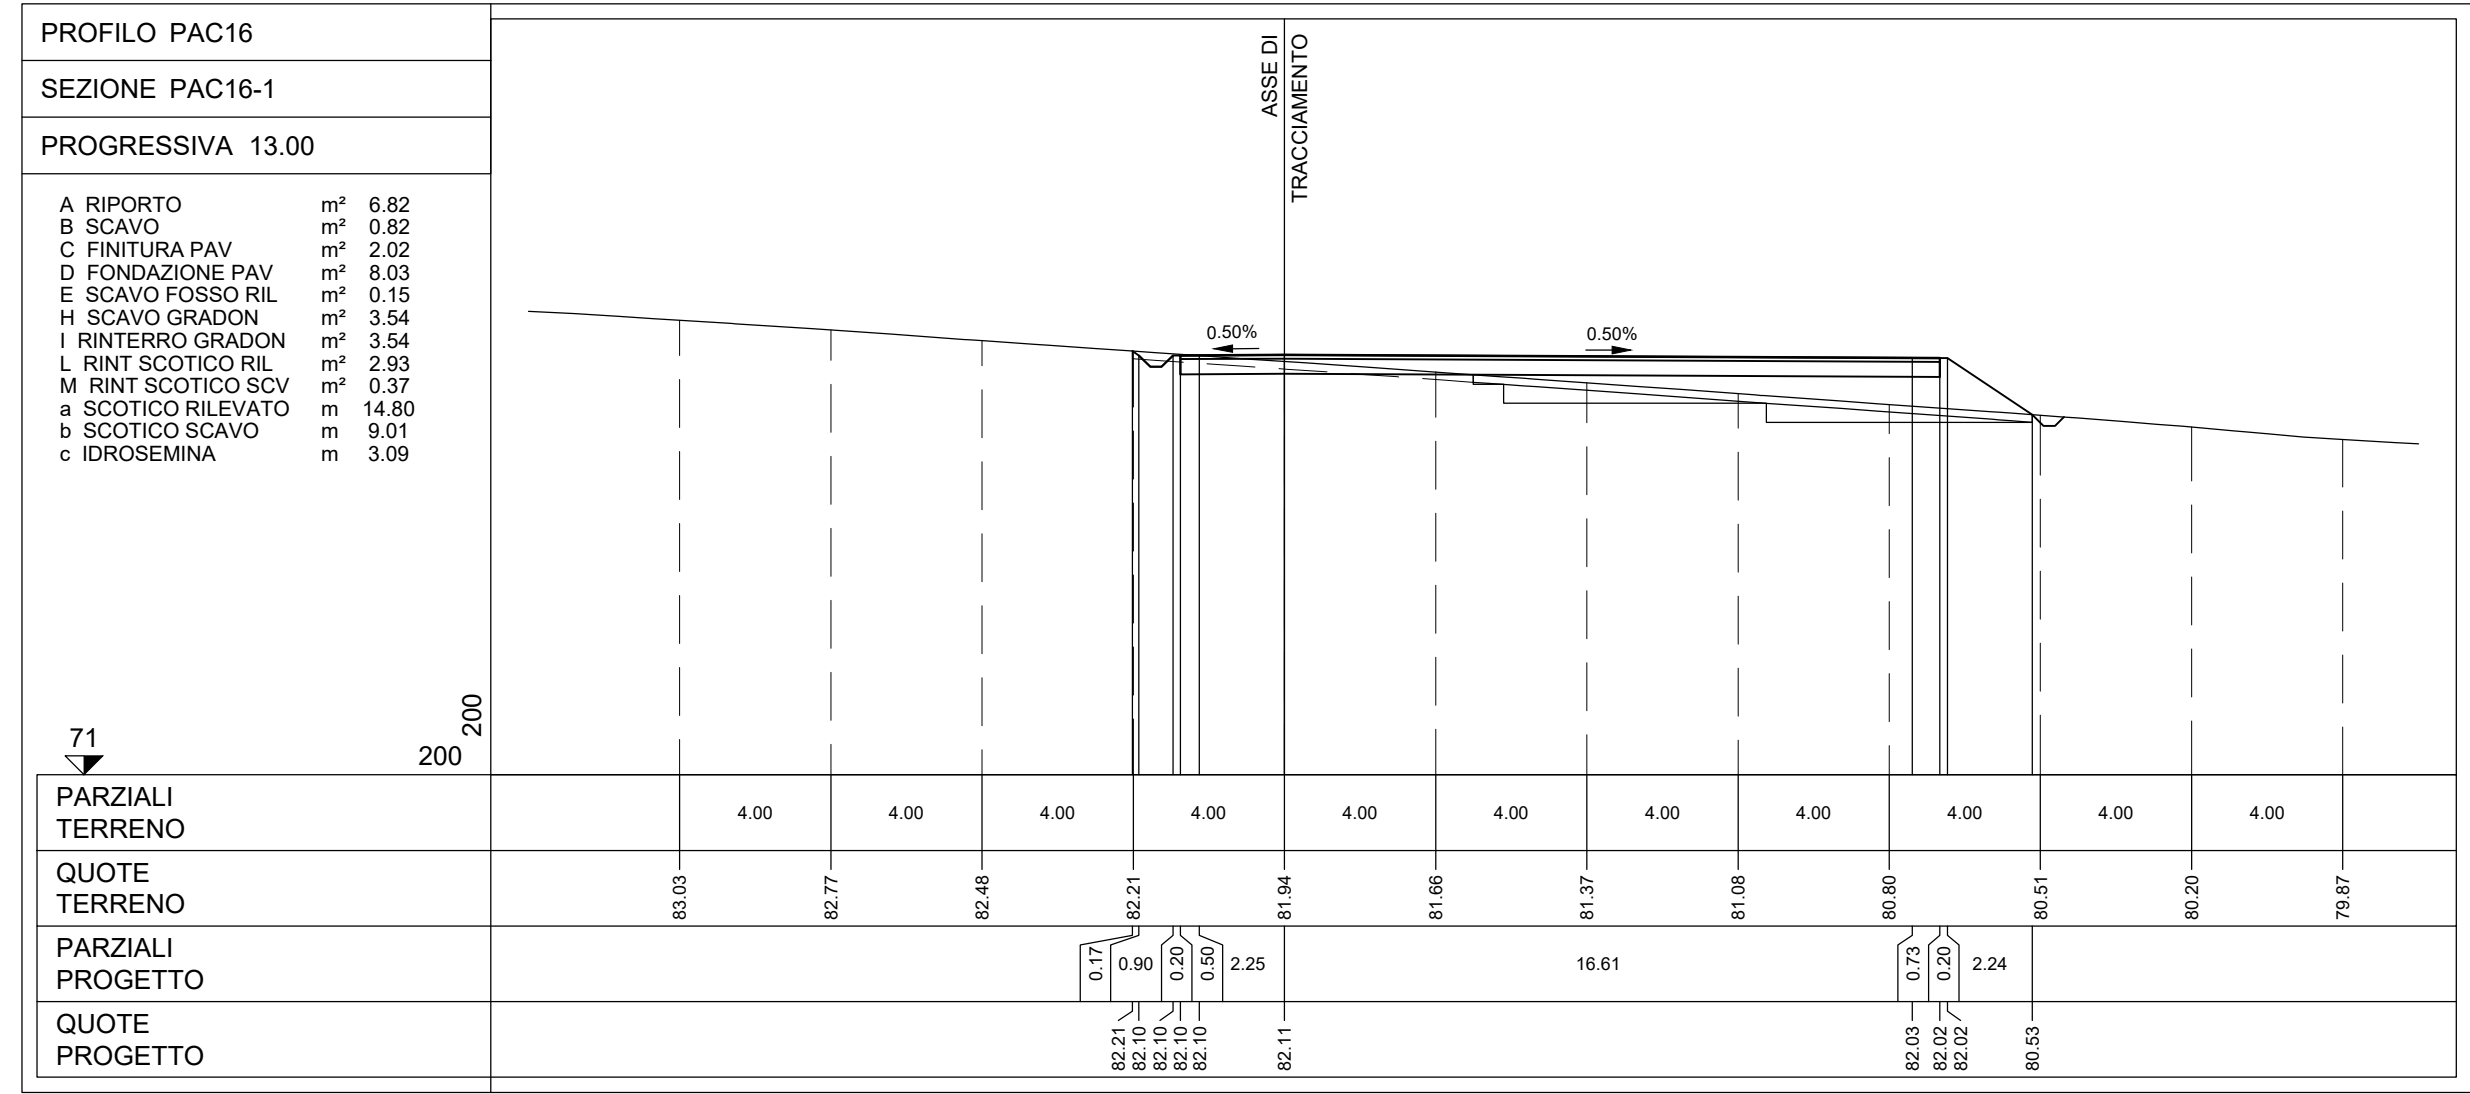










NOTE:
- PER LE UBICAZIONI E LE DIMENSIONI RELATIVE ALLE OPERE IDRAULICHE SI VEDANO LE TAVOLE SPECIFICHE.

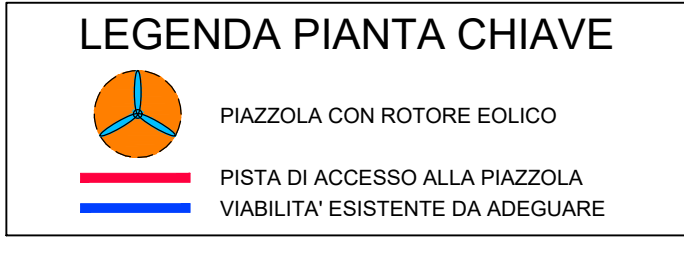

Rev.	Emesso	%	ES	CC	04/2024
REV.	ESCRIZIONE				DATA CONTROL APPROV. DATA
Paceco S.R.L. VIA ANGELO FUMAGALLI 6, 20143 MILANO					
ING. LAURA CONTI					
scritta all'Ordine degli Ingegneri della Provincia di Pavia al n. 1726					
OGGETTO: IMPIANTO EOLICO DA 108 MW COMUNE DI PACECO (PV), MISUSCEDI (TP) e TRAPANI (TP)					
TITOLO: PAC05 - SEZIONI TRASVERSALI VIABILITA' Id2					
N. IN. 2395_5523_PAC_PFE_T13.16_REV16_SEZIONI TRASVERSALI VIABILITA'					
E' VIETATA LA RIPRODUZIONE DI QUESTO DOCUMENTO SENZA PREVENUTA AUTORIZZAZIONE SCRITTA DELLA MONTANA SPA					

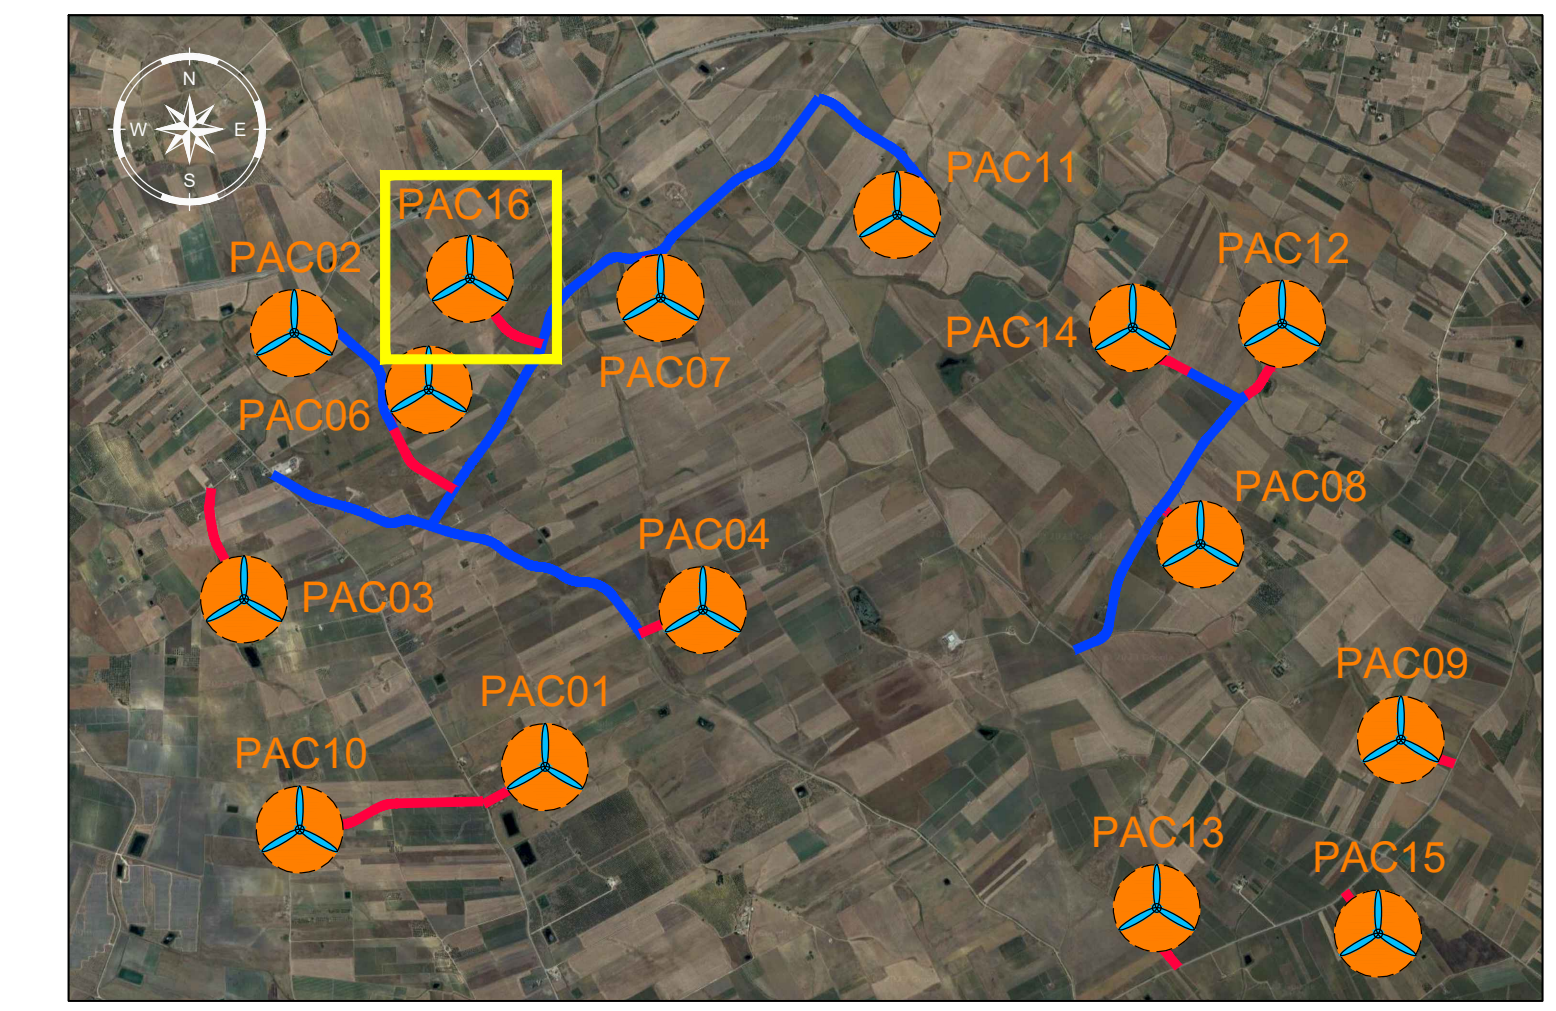

NOTE:
- PER LE UBICAZIONI E LE DIMENSIONI RELATIVE ALLE OPERE IDRAULICHE SI VEDANO LE TAVOLE SPECIFICHE.

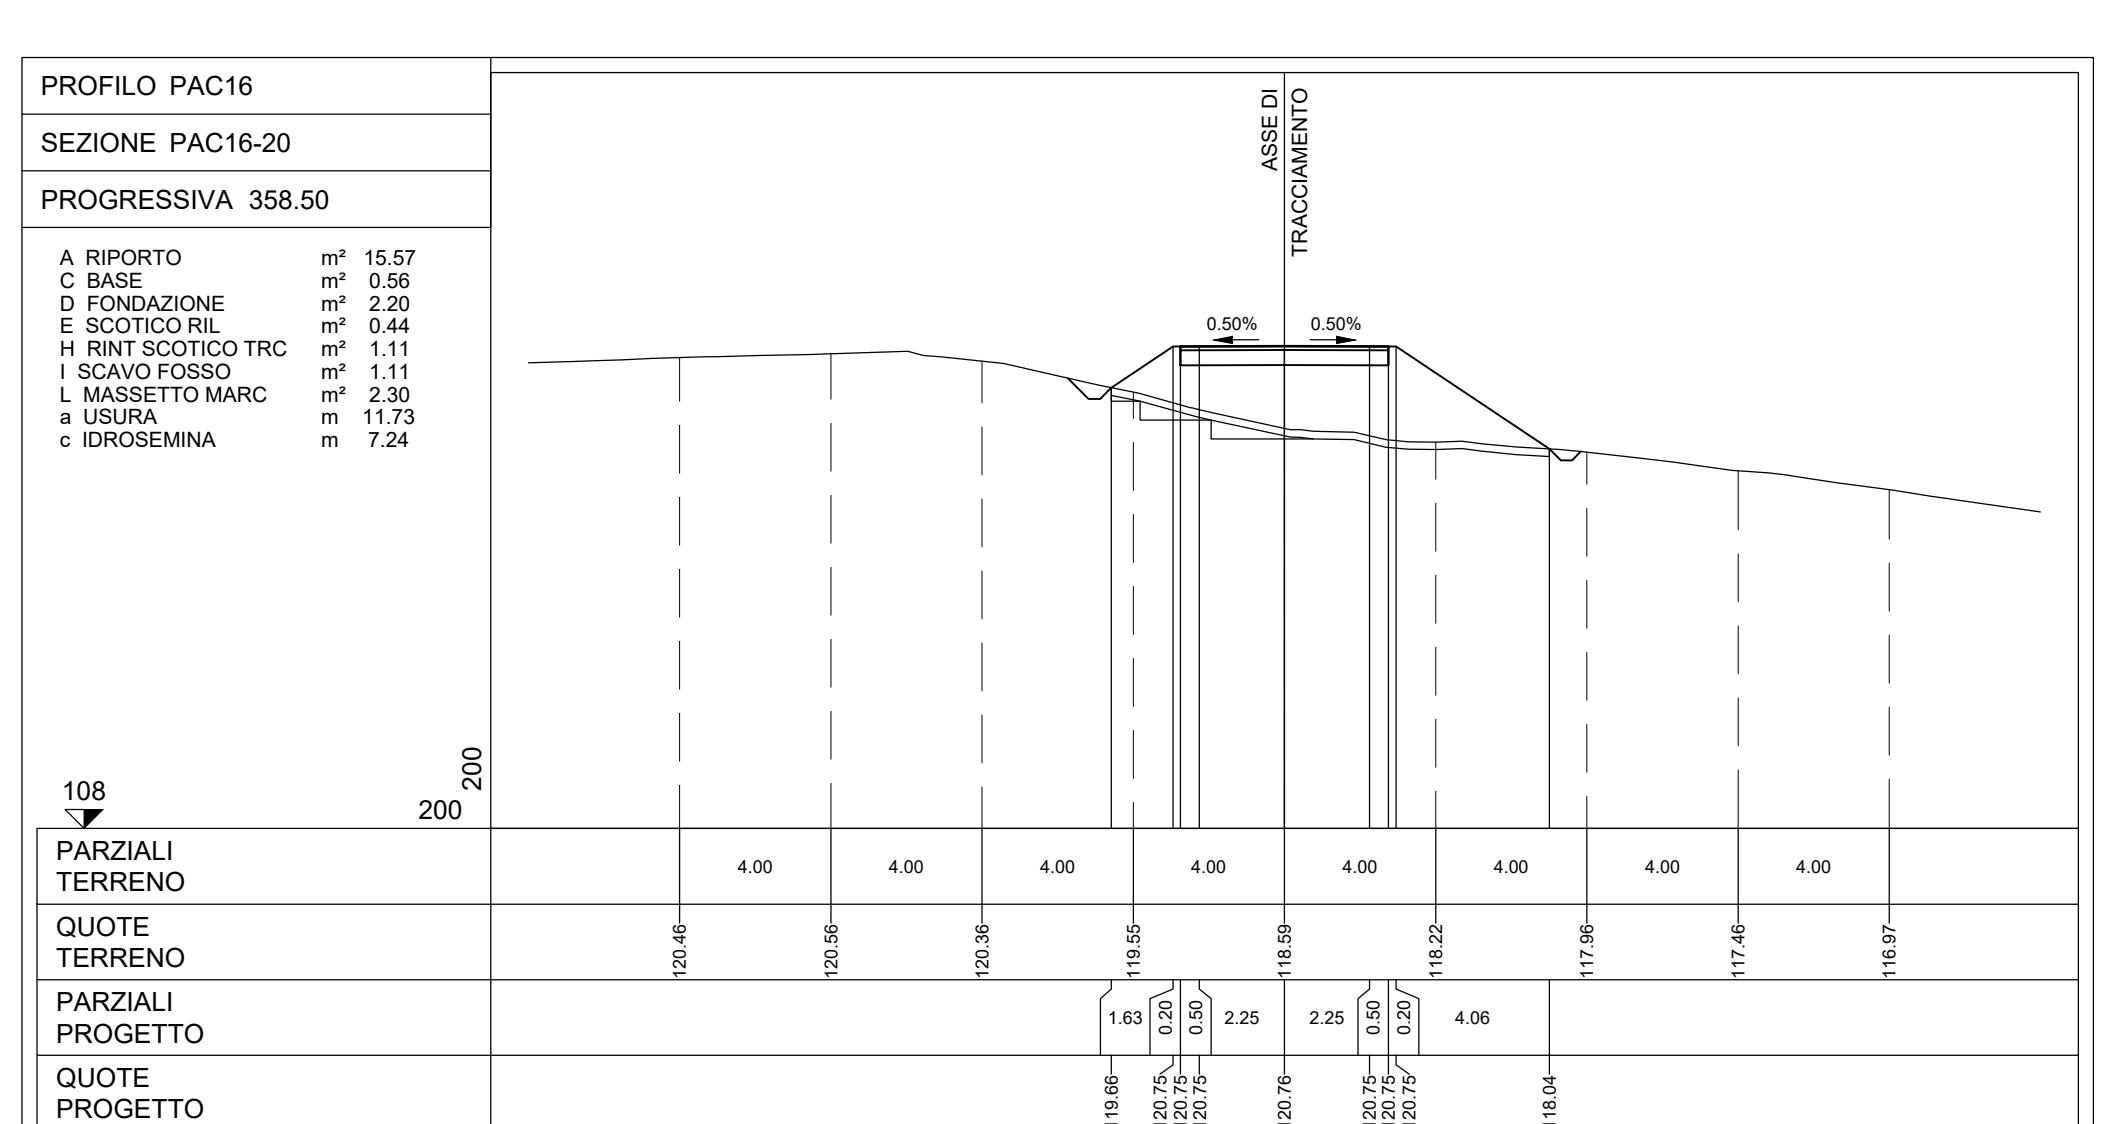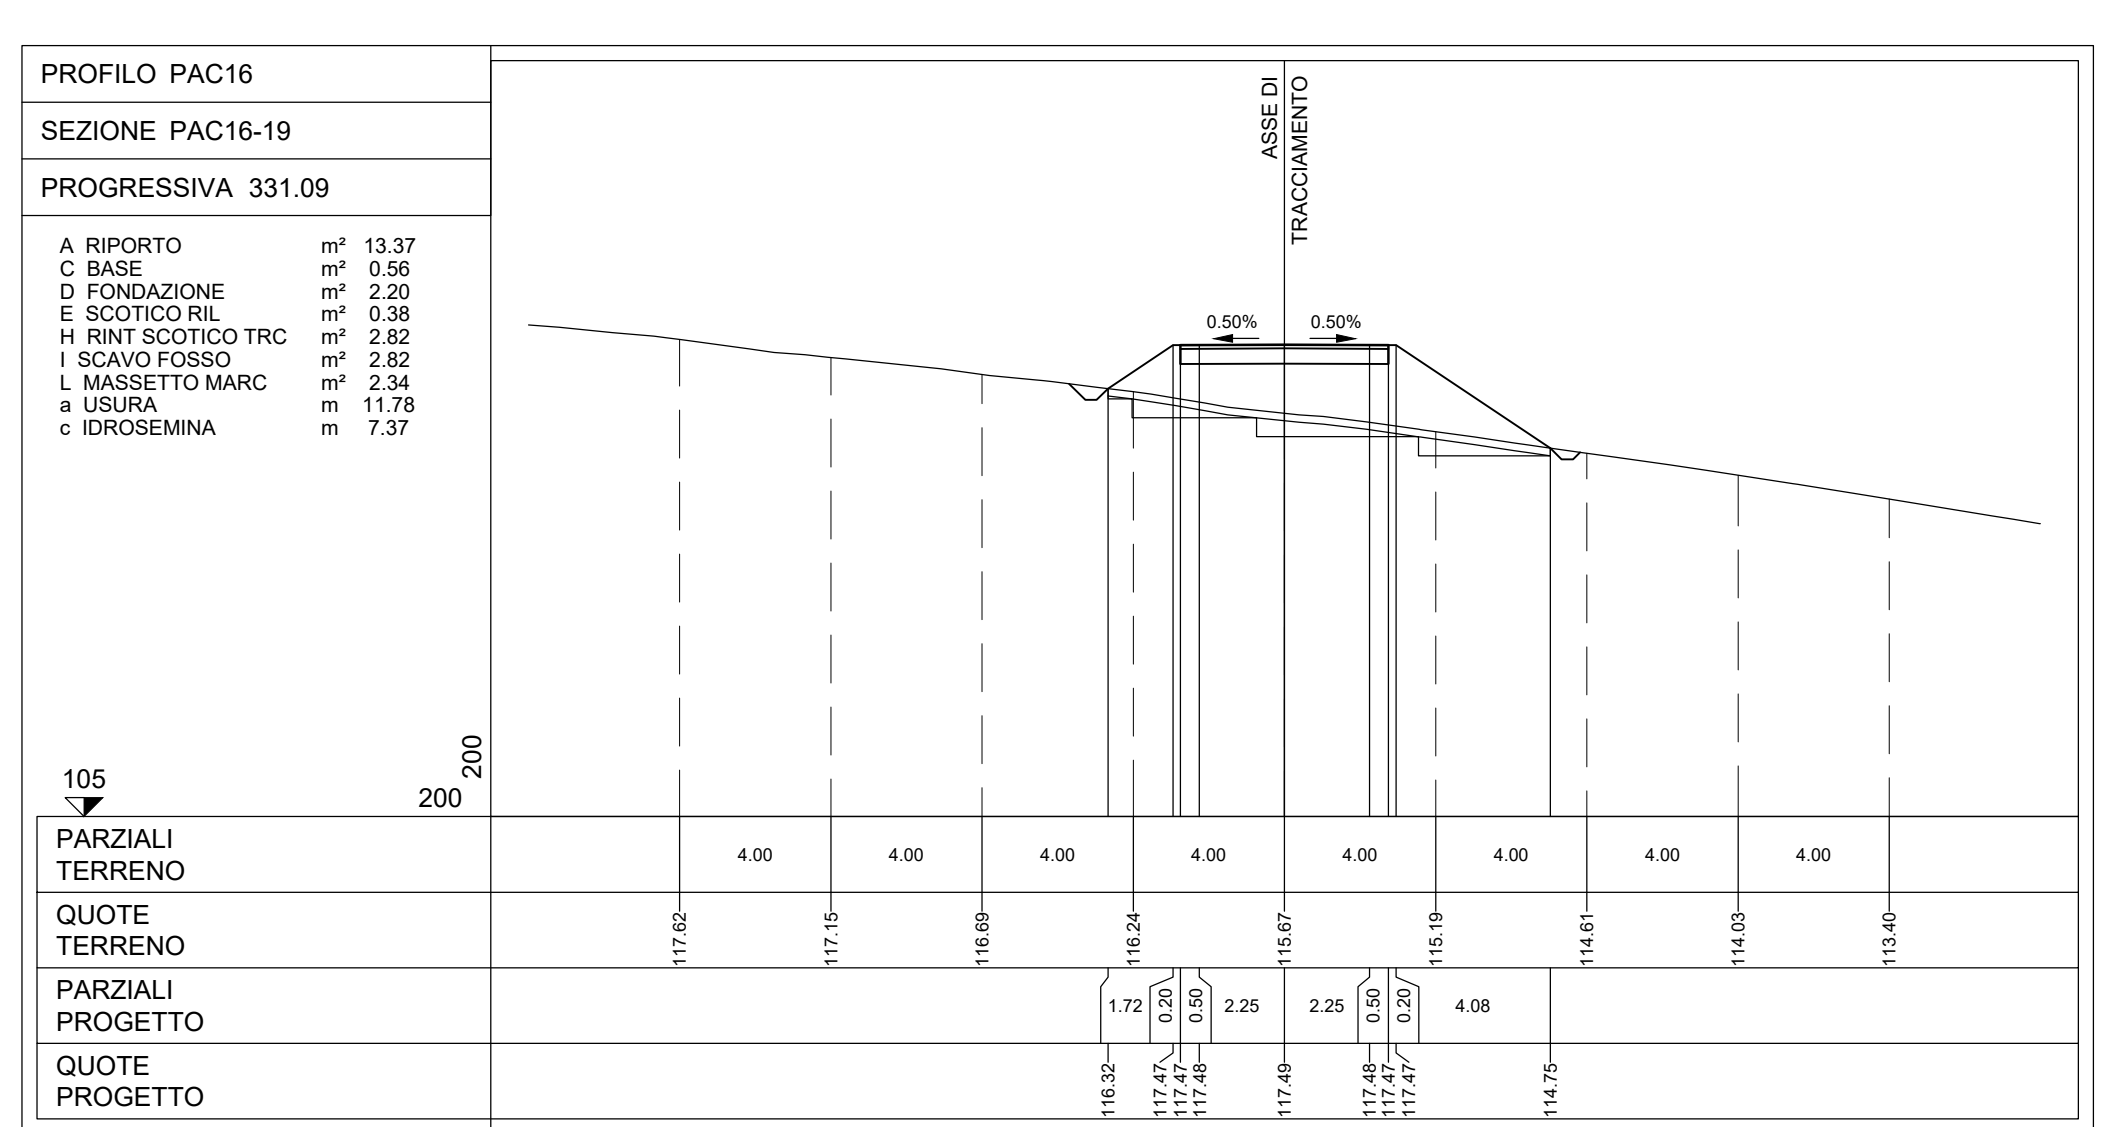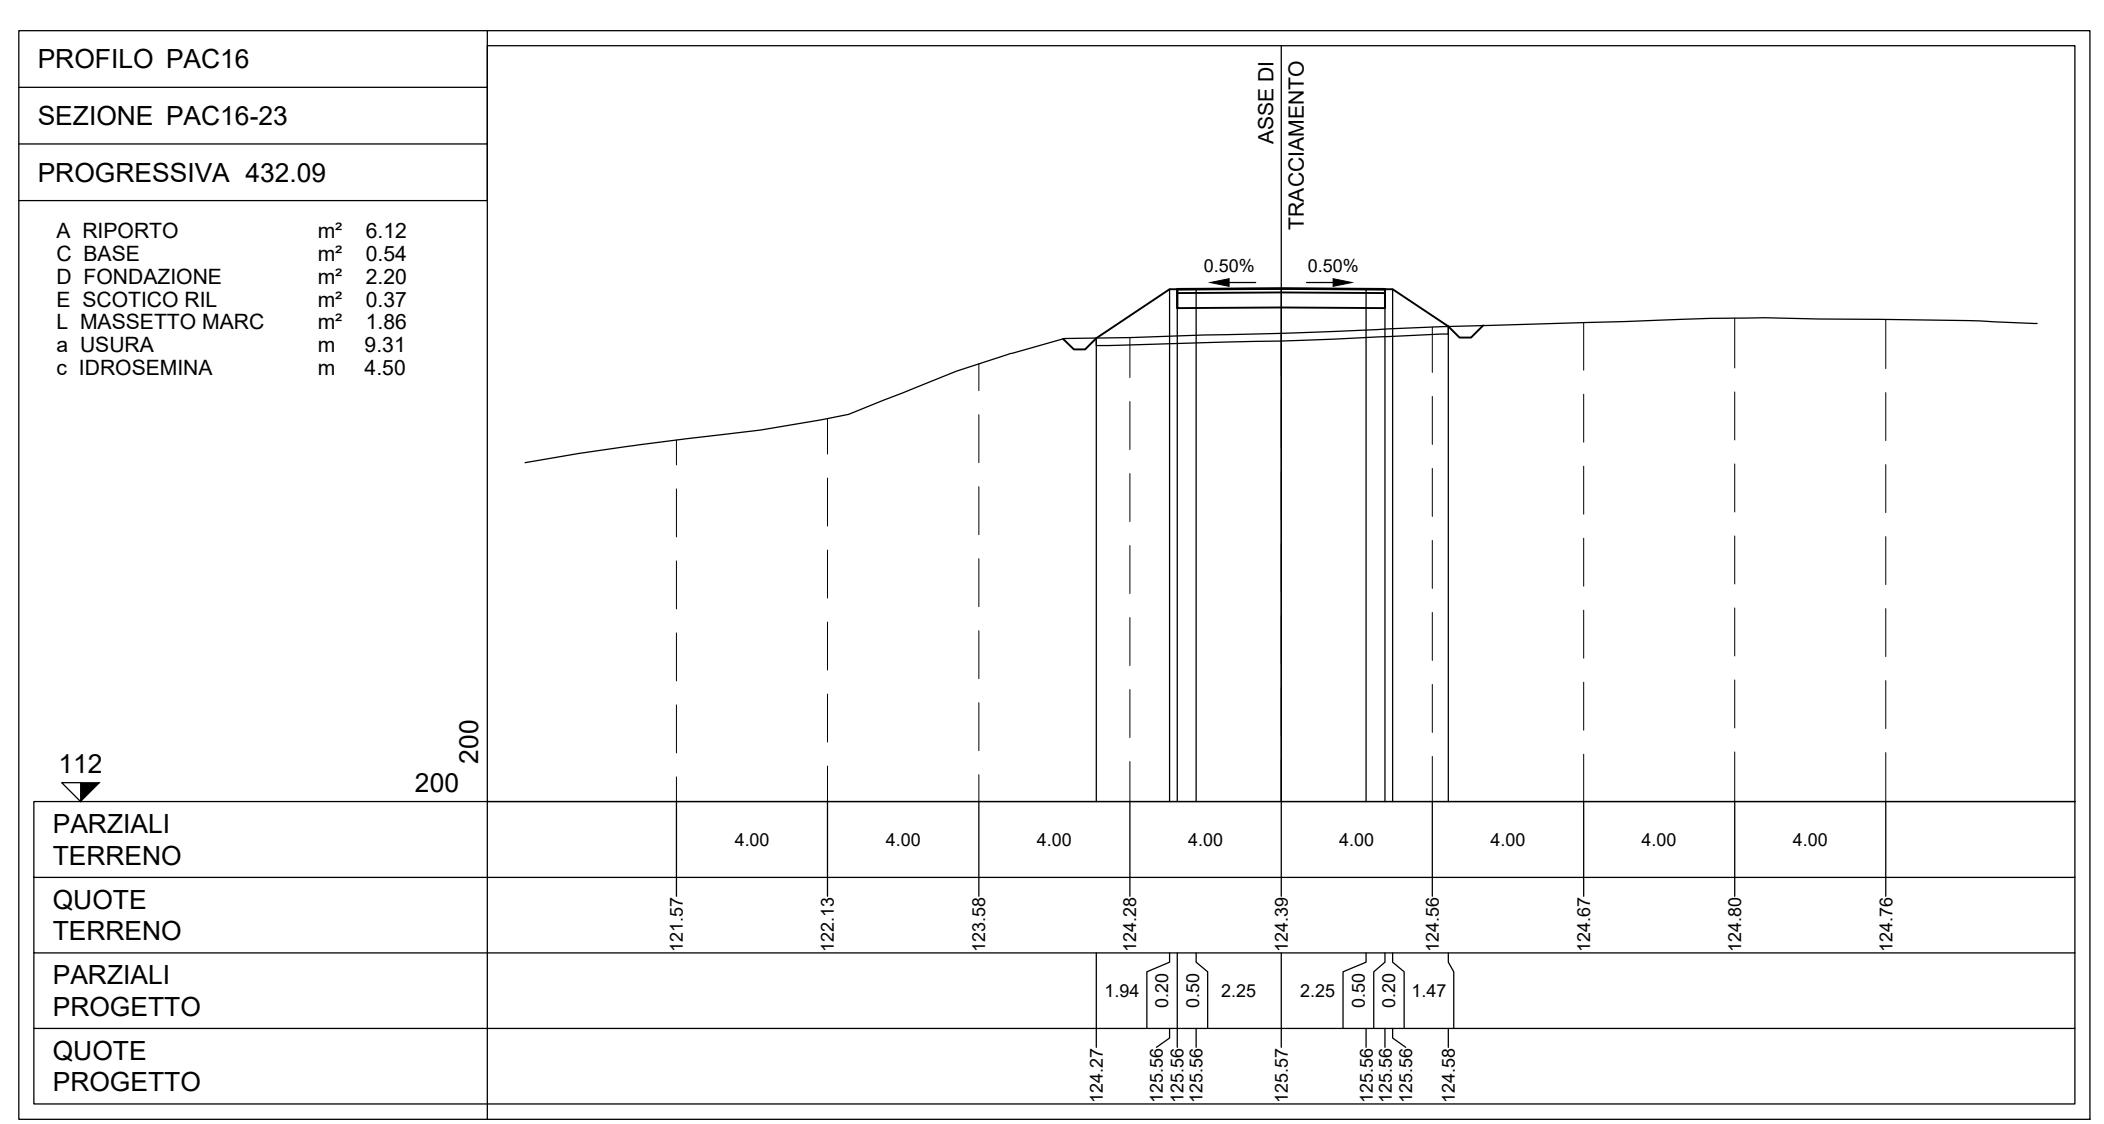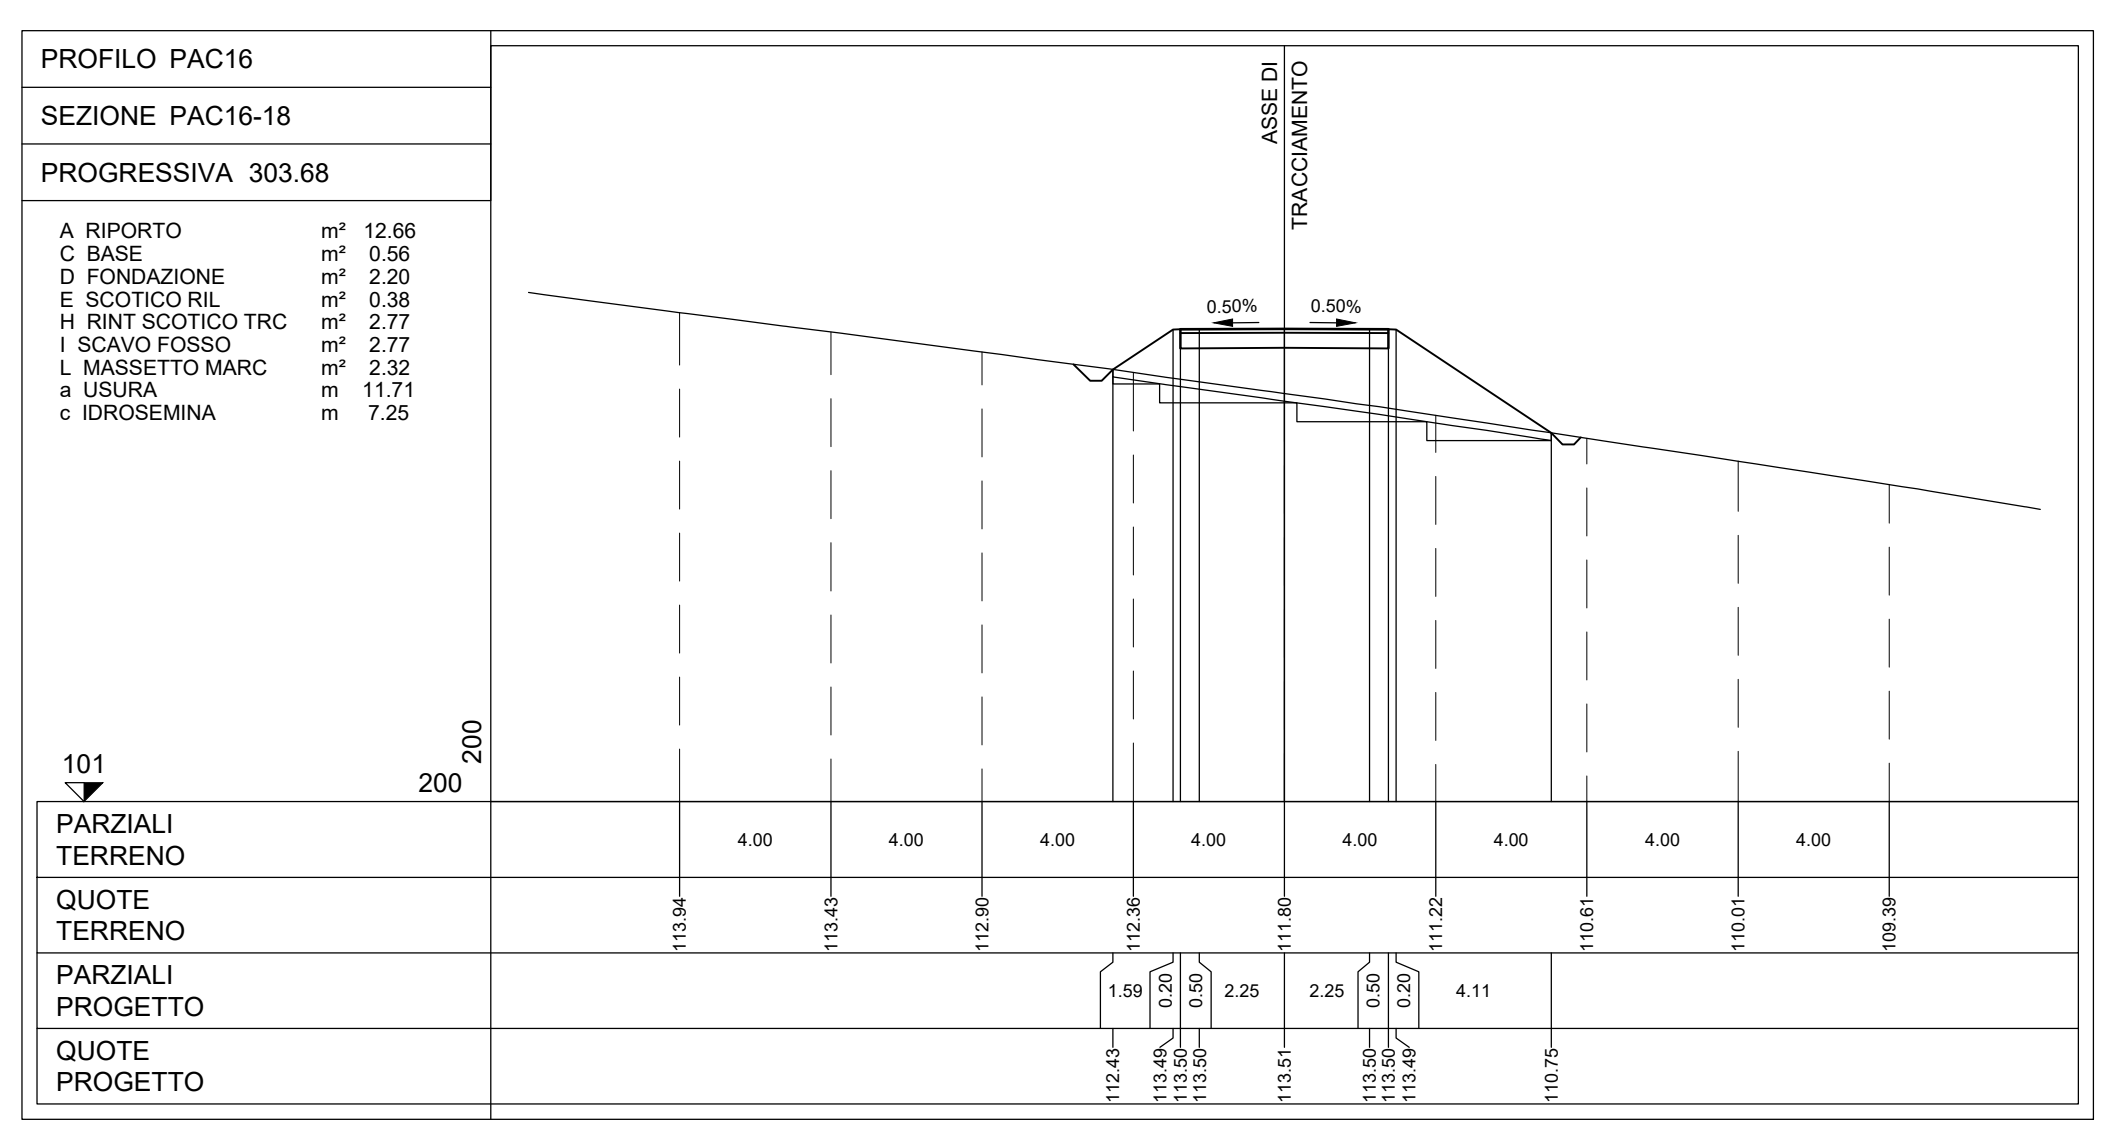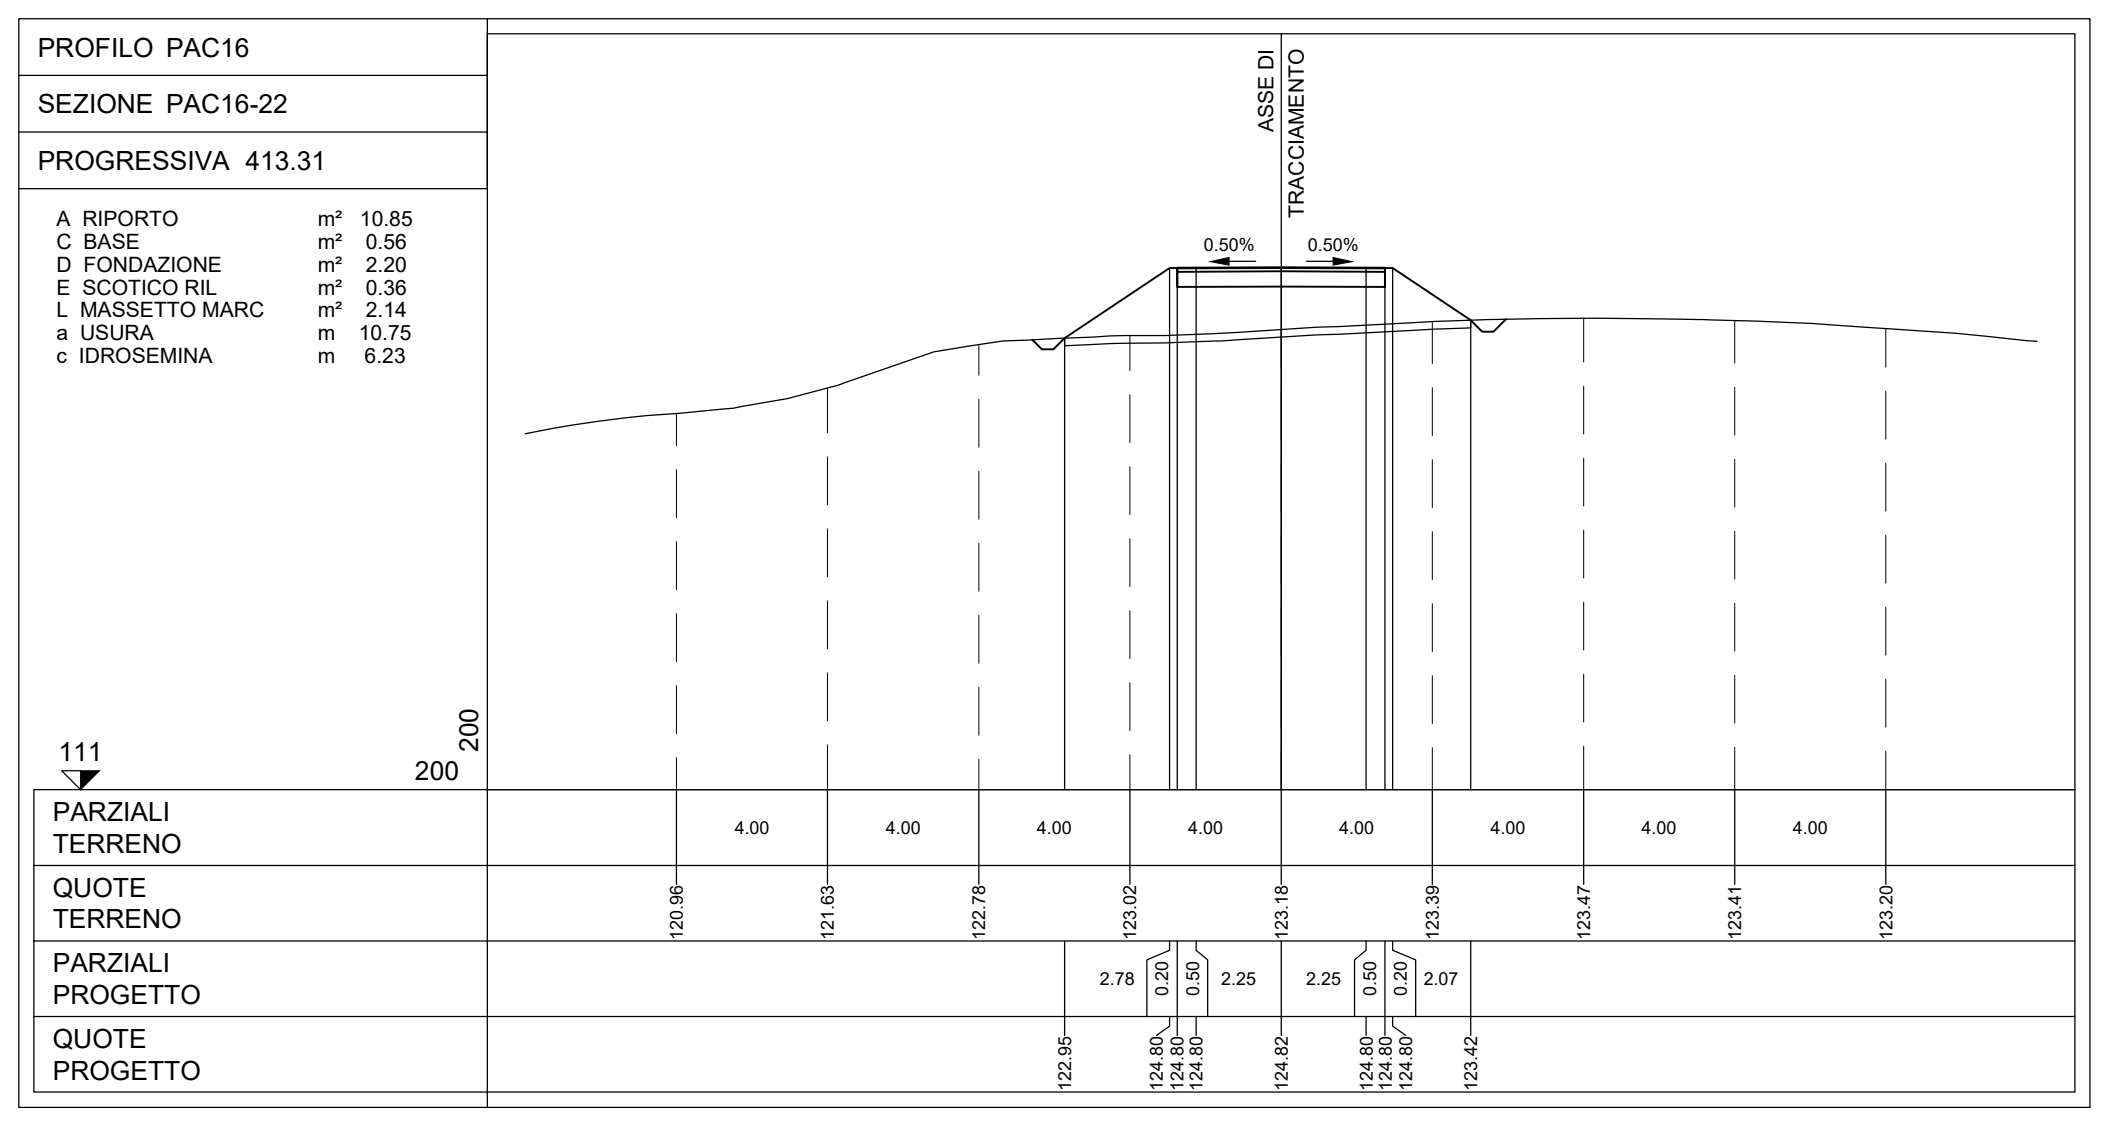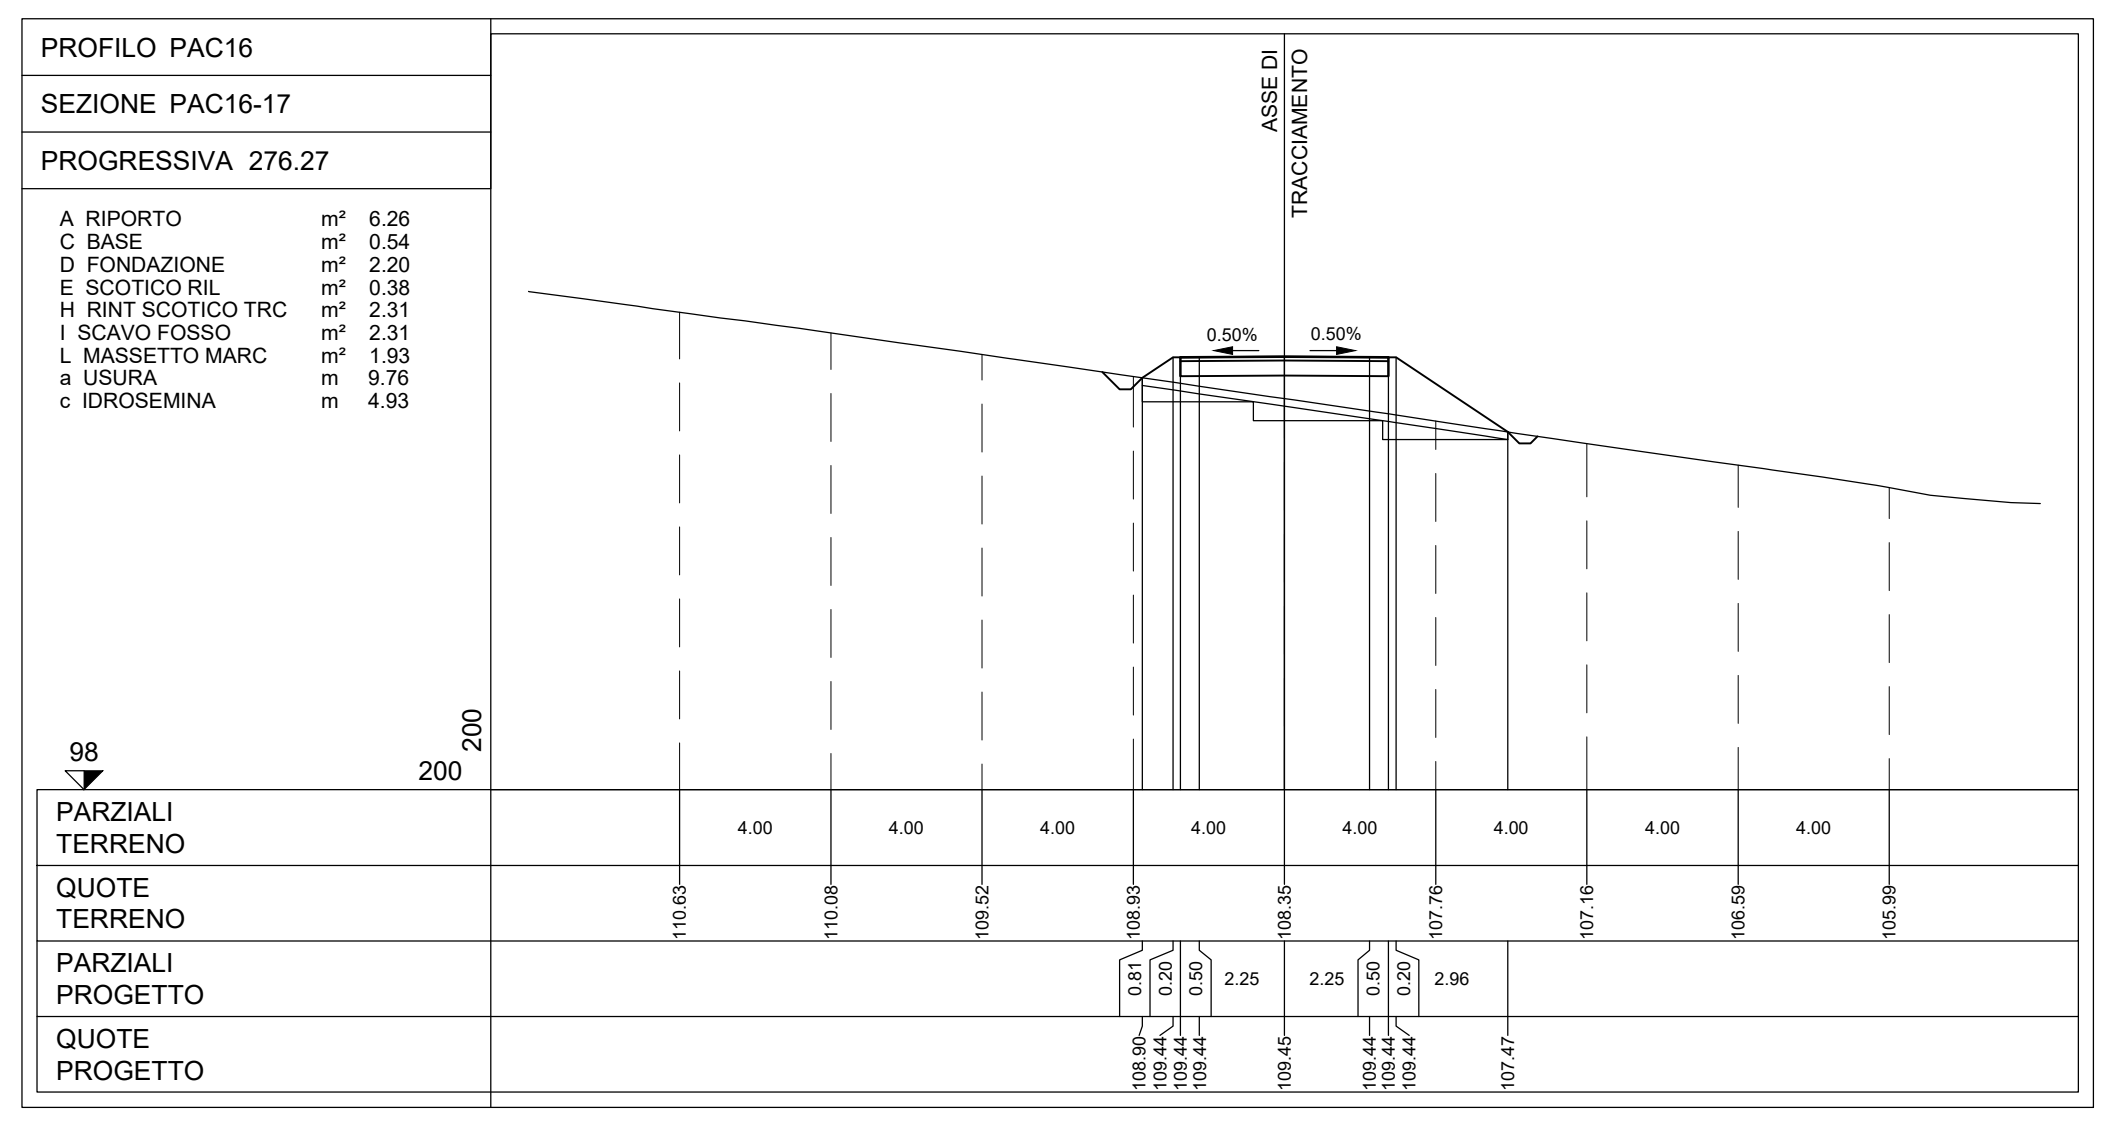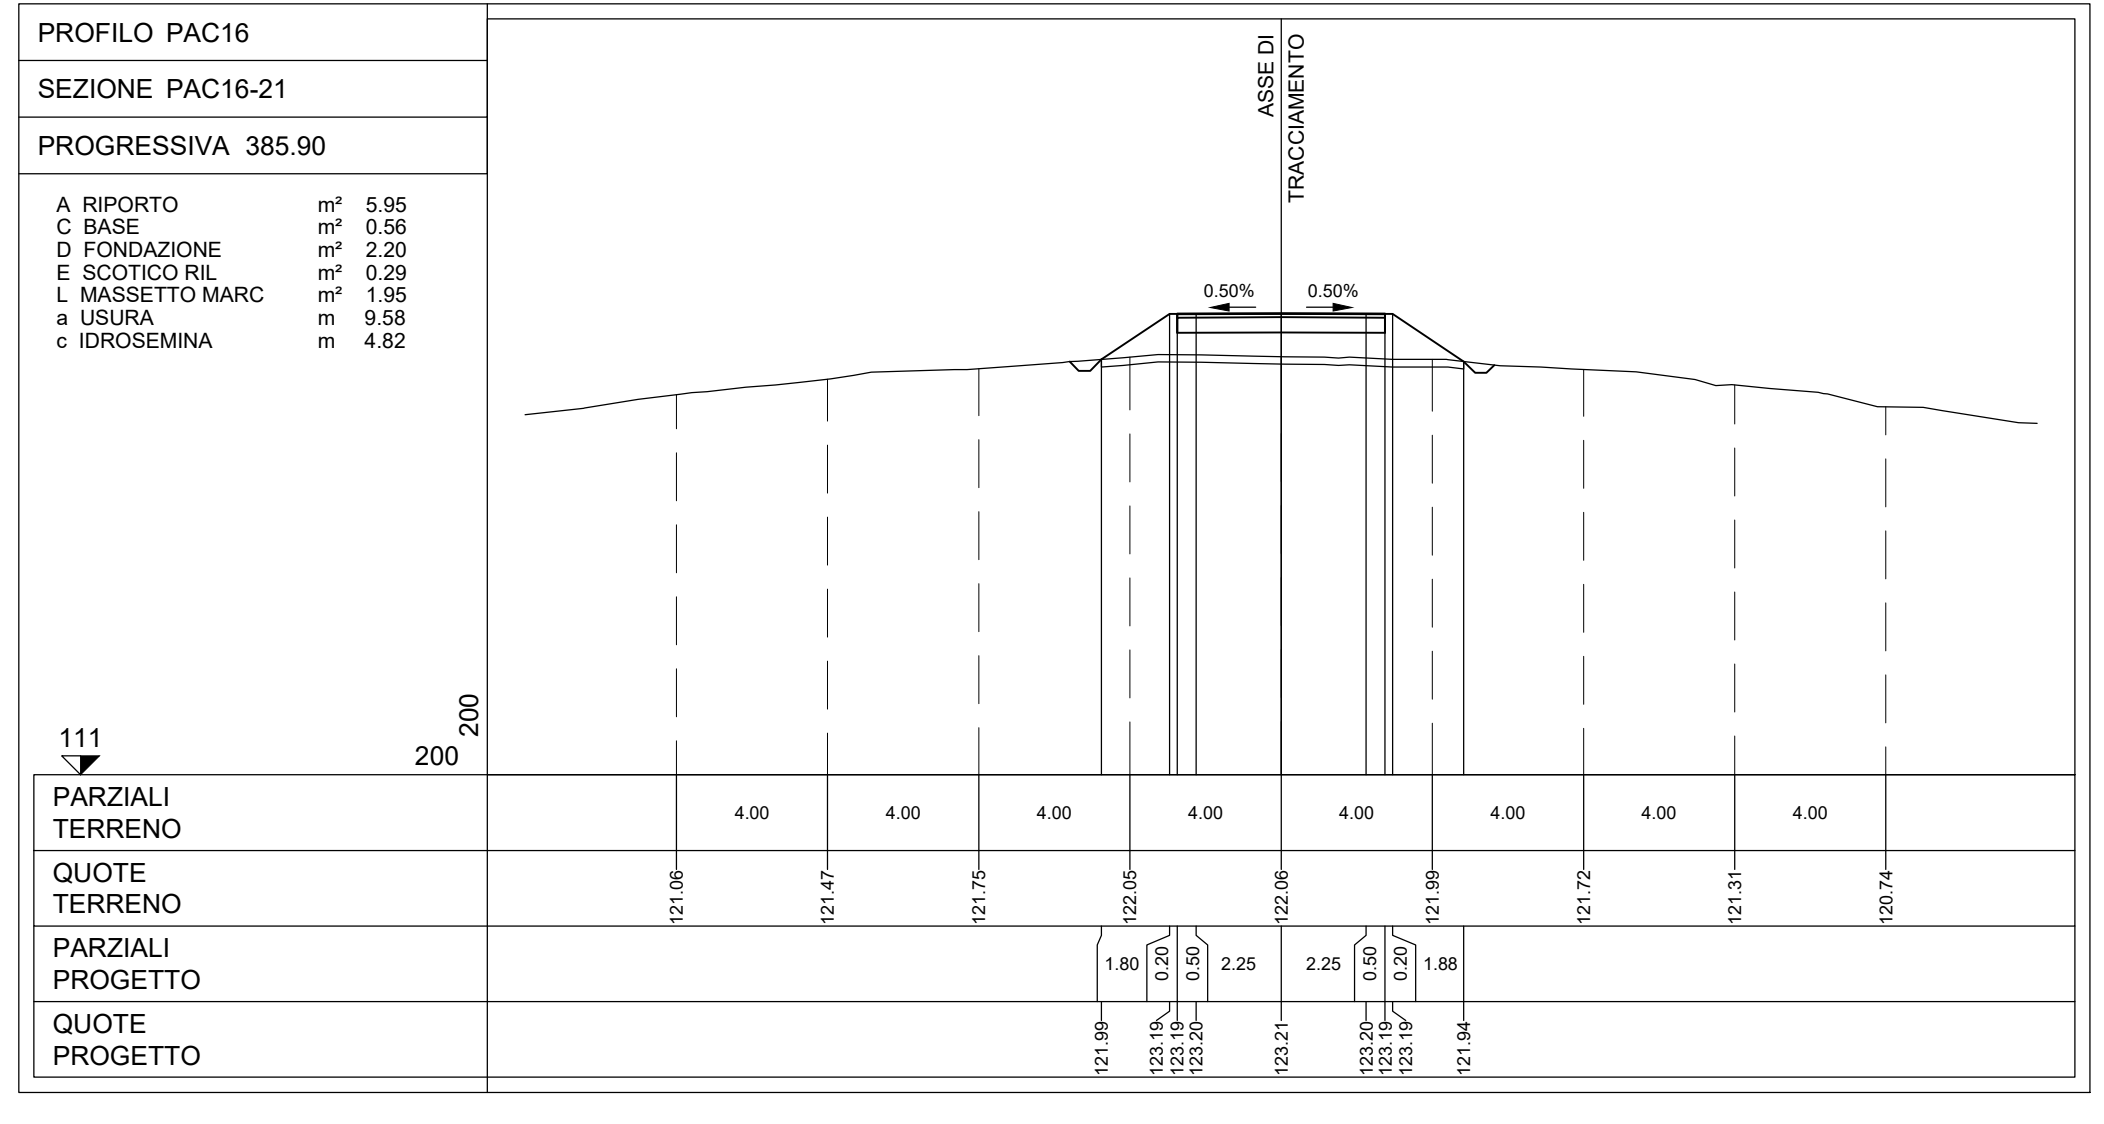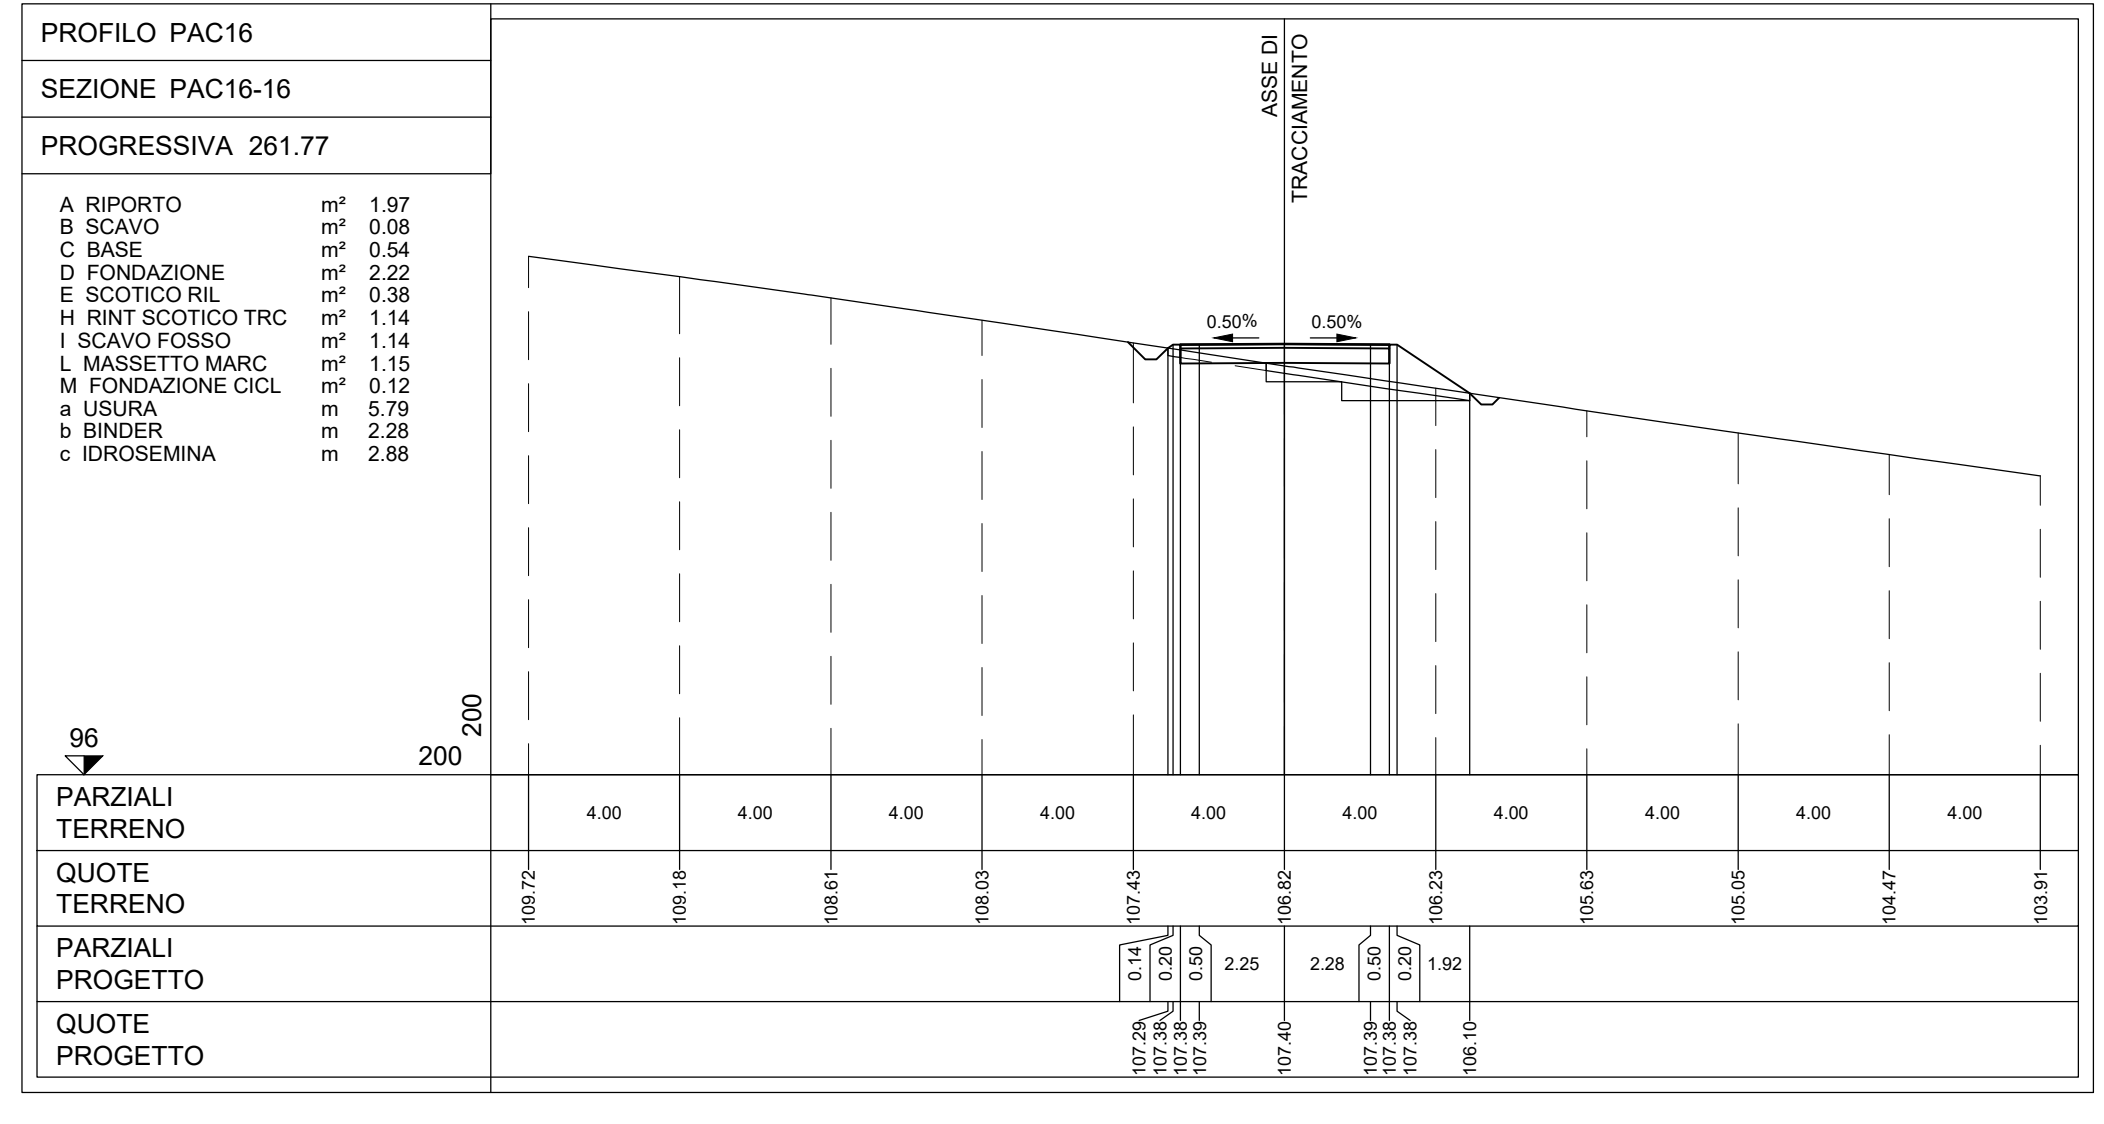

Rev.	Descrizione	%	ES.	CC	04/2024
01	ESBORNE				

Montana

Progettata da: **PACECO S.R.L.**
Via ANGELO FUMAGALLI 6, 20143 MILANO

Progettato da: **ING. LAURA CONTI**
scritta all'Ordine degli Ingegneri della Provincia di Pavia al n. 1728

Oggetto: **IMPIANTO EOLICO DA 108 MW
COMUNE DI PACECO (TP), MISUSCUMI (TP) e TRAPANI (TP)**

Tavola: **PAC05 - SEZIONI TRASVERSALI VIABILITA' 2d6**

N. Tav. **T13.16b**

N. R. **2395_5523_PAC_PFE_T13.16_REV01_PAC16-SEZIONI TRASVERSALI VIABILITA'**

E' VETIVA LA RIPRODUZIONE DI QUESTO DOCUMENTO SENZA PREVENIVA AUTORIZZAZIONE SCRITTA DELLA MONTANA SPA