

FOTOINSERIMENTI DA ORTOFOTO



Stato di fatto



Progetto

FOTOINSERIMENTI DA PUNTI DI RIPRESA



Vista 2 - Stato di fatto



Vista 2 - Fotoinserimento



Vista 4 - Stato di fatto




Vista 4 - Fotoinserimento

LEGENDA

- Aree di progetto impianto agrivoltaico
- Cavidotto MT di connessione
- < 1 Punti di ripresa fotografica per fotoinserimenti

PUNTI DI RIPRESA FOTOGRAFICA

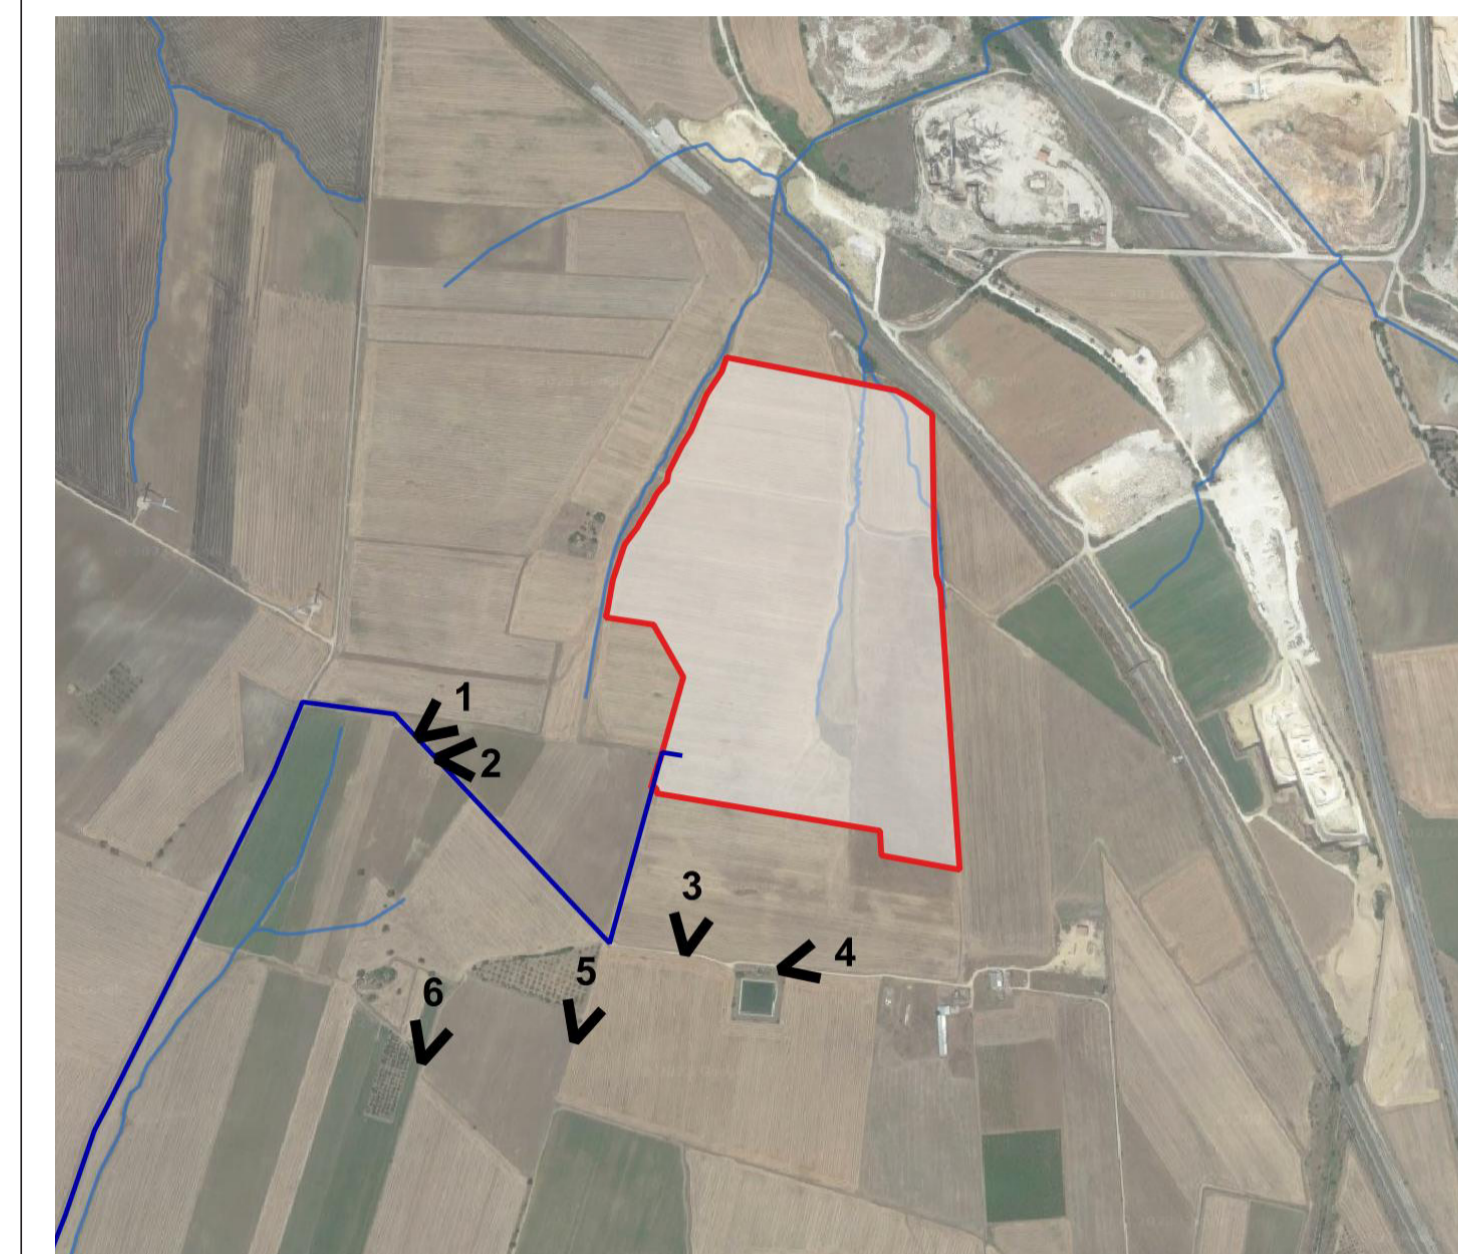

Vista 1 - Stato di fatto



Vista 3 - Stato di fatto



Vista 5 - Stato di fatto



Vista 1 - Fotoinserimento



Vista 3 - Fotoinserimento



Vista 6 - Stato di fatto

Comune di : APRICENA  
 Provincia di : FOGGIA  
 Regione : PUGLIA



**NEOEN**

NEOEN RENEWABLES ITALIA srl  
 Via Giuseppe Rovani, 7 - 20123 MILANO (MI)

PROPRONTE

OPERA

**ID: 10651 – Integrazioni – PROGETTO DEFINITIVO**

IMPIANTO DI PRODUZIONE DI ENERGIA ELETTRICA DA FONTE RINNOVABILE AGRIVOLTAICA DI POTENZA NOMINALE PARI A 20.013,84 kWp E RELATIVE OPERE DI CONNESSIONE ALLA RETE RTN

**"SOLARE APRICENA- NEOEN"**

TITOLO DELL'ELABORATO :

FOTOINSERIMENTI DEL PROGETTO NEL CONTESTO DI INTERVENTO

OGGETTO

DATA :	25/01/2024	N°/CODICE ELABORATO :	EL 008
SCALA :	1:25.000	Tipologia : EL (ELABORATI)	

PROGETTISTI:	PROFESSIONISTI:
EDILSAP s.r.l. Via di Selva Candida, 452 00166 ROMA Ing. Fernando Sonnino Project Manager	Arch. Donatella Meucci Via G. Meda, 13 - 20136 MILANO
PROF. GEOL. ALFONSO RUSSI Via Friuli, 5 - 06034 FOLIGNO	

01	202202664	ID: 10651 Integrazioni Istanza VIA e AU - Modifica potenza	Arch. Donatella Meucci	Ing. Fernando Sonnino	Ing. Fernando Sonnino
00	202202664	Emissione per Progetto Definitivo	Arch. Donatella Meucci	Ing. Fernando Sonnino	Ing. Fernando Sonnino
N° REVISIONE	Cod. STMG	OGGETTO DELLA REVISIONE	ELABORAZIONE	VERIFICA	APPROVAZIONE