
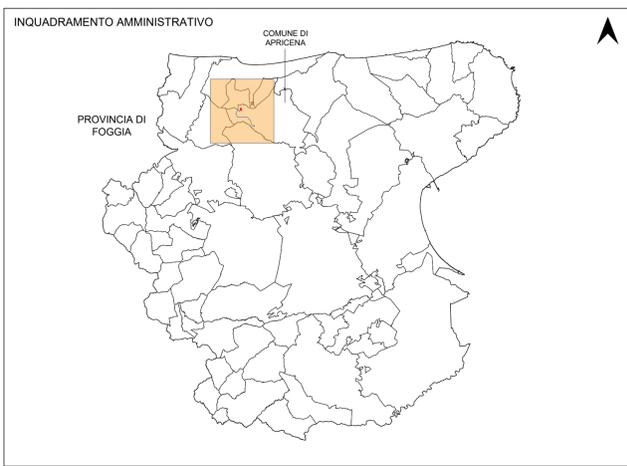
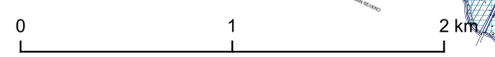


- Zone residenziali**
- A Centro storico
 - B₁ Completamento ad attuazione diretta
 - B₂ Completamento ad attuazione indiretta
 - C₁ Piano di lottizzazione pre-vigente
 - C₂ Piano di edilizia economica e popolare pre-vigente
 - C₃ Nuova espansione della struttura urbana
- Zone produttive**
- D₁ Area per insediamenti produttivi esistenti
 - D₂ Area artigianale
 - D₃ Area industriale
 - D₅ Area per impianti produttivi al servizio delle cave
- Zone agricole**
- E₁ Area agricola normale
 - E₂ Area agricola boschiva e/o di rimboscimento
- Zone per servizi ed attrezzature di uso pubblico**
- F₁ Area per il rispetto degli standard
 - F₂ Area per l'istruzione superiore
 - F₃ Area per servizi di interesse generale
- Zone a destinazione speciale**
- G₁ Area per la mobilità' stradale
 - G₂ Area per la mobilità' ferroviaria
 - G₃ Area di rispetto ambientale e paesaggio
 - G₄ Area per impianti cimiteriali
 - G₅ Area di rispetto cimiteriale
 - G₆ Area sportiva limitata
- Vincolo idrogeologico**
- Colle Castelluccio - Campo Pietra - Licciardella
 - Pavolancella - Canale o Valle Palombo
 - Coppa Vitale - Monte Castellana - Valle Castello
 - Valle Pianezza - Monte della Donna
 - Fosso dell'Eice - Rodisani - Beccherini - Belvedere
 - Coppa Immacolata - Salciata - Ingarano - Santa Lucia

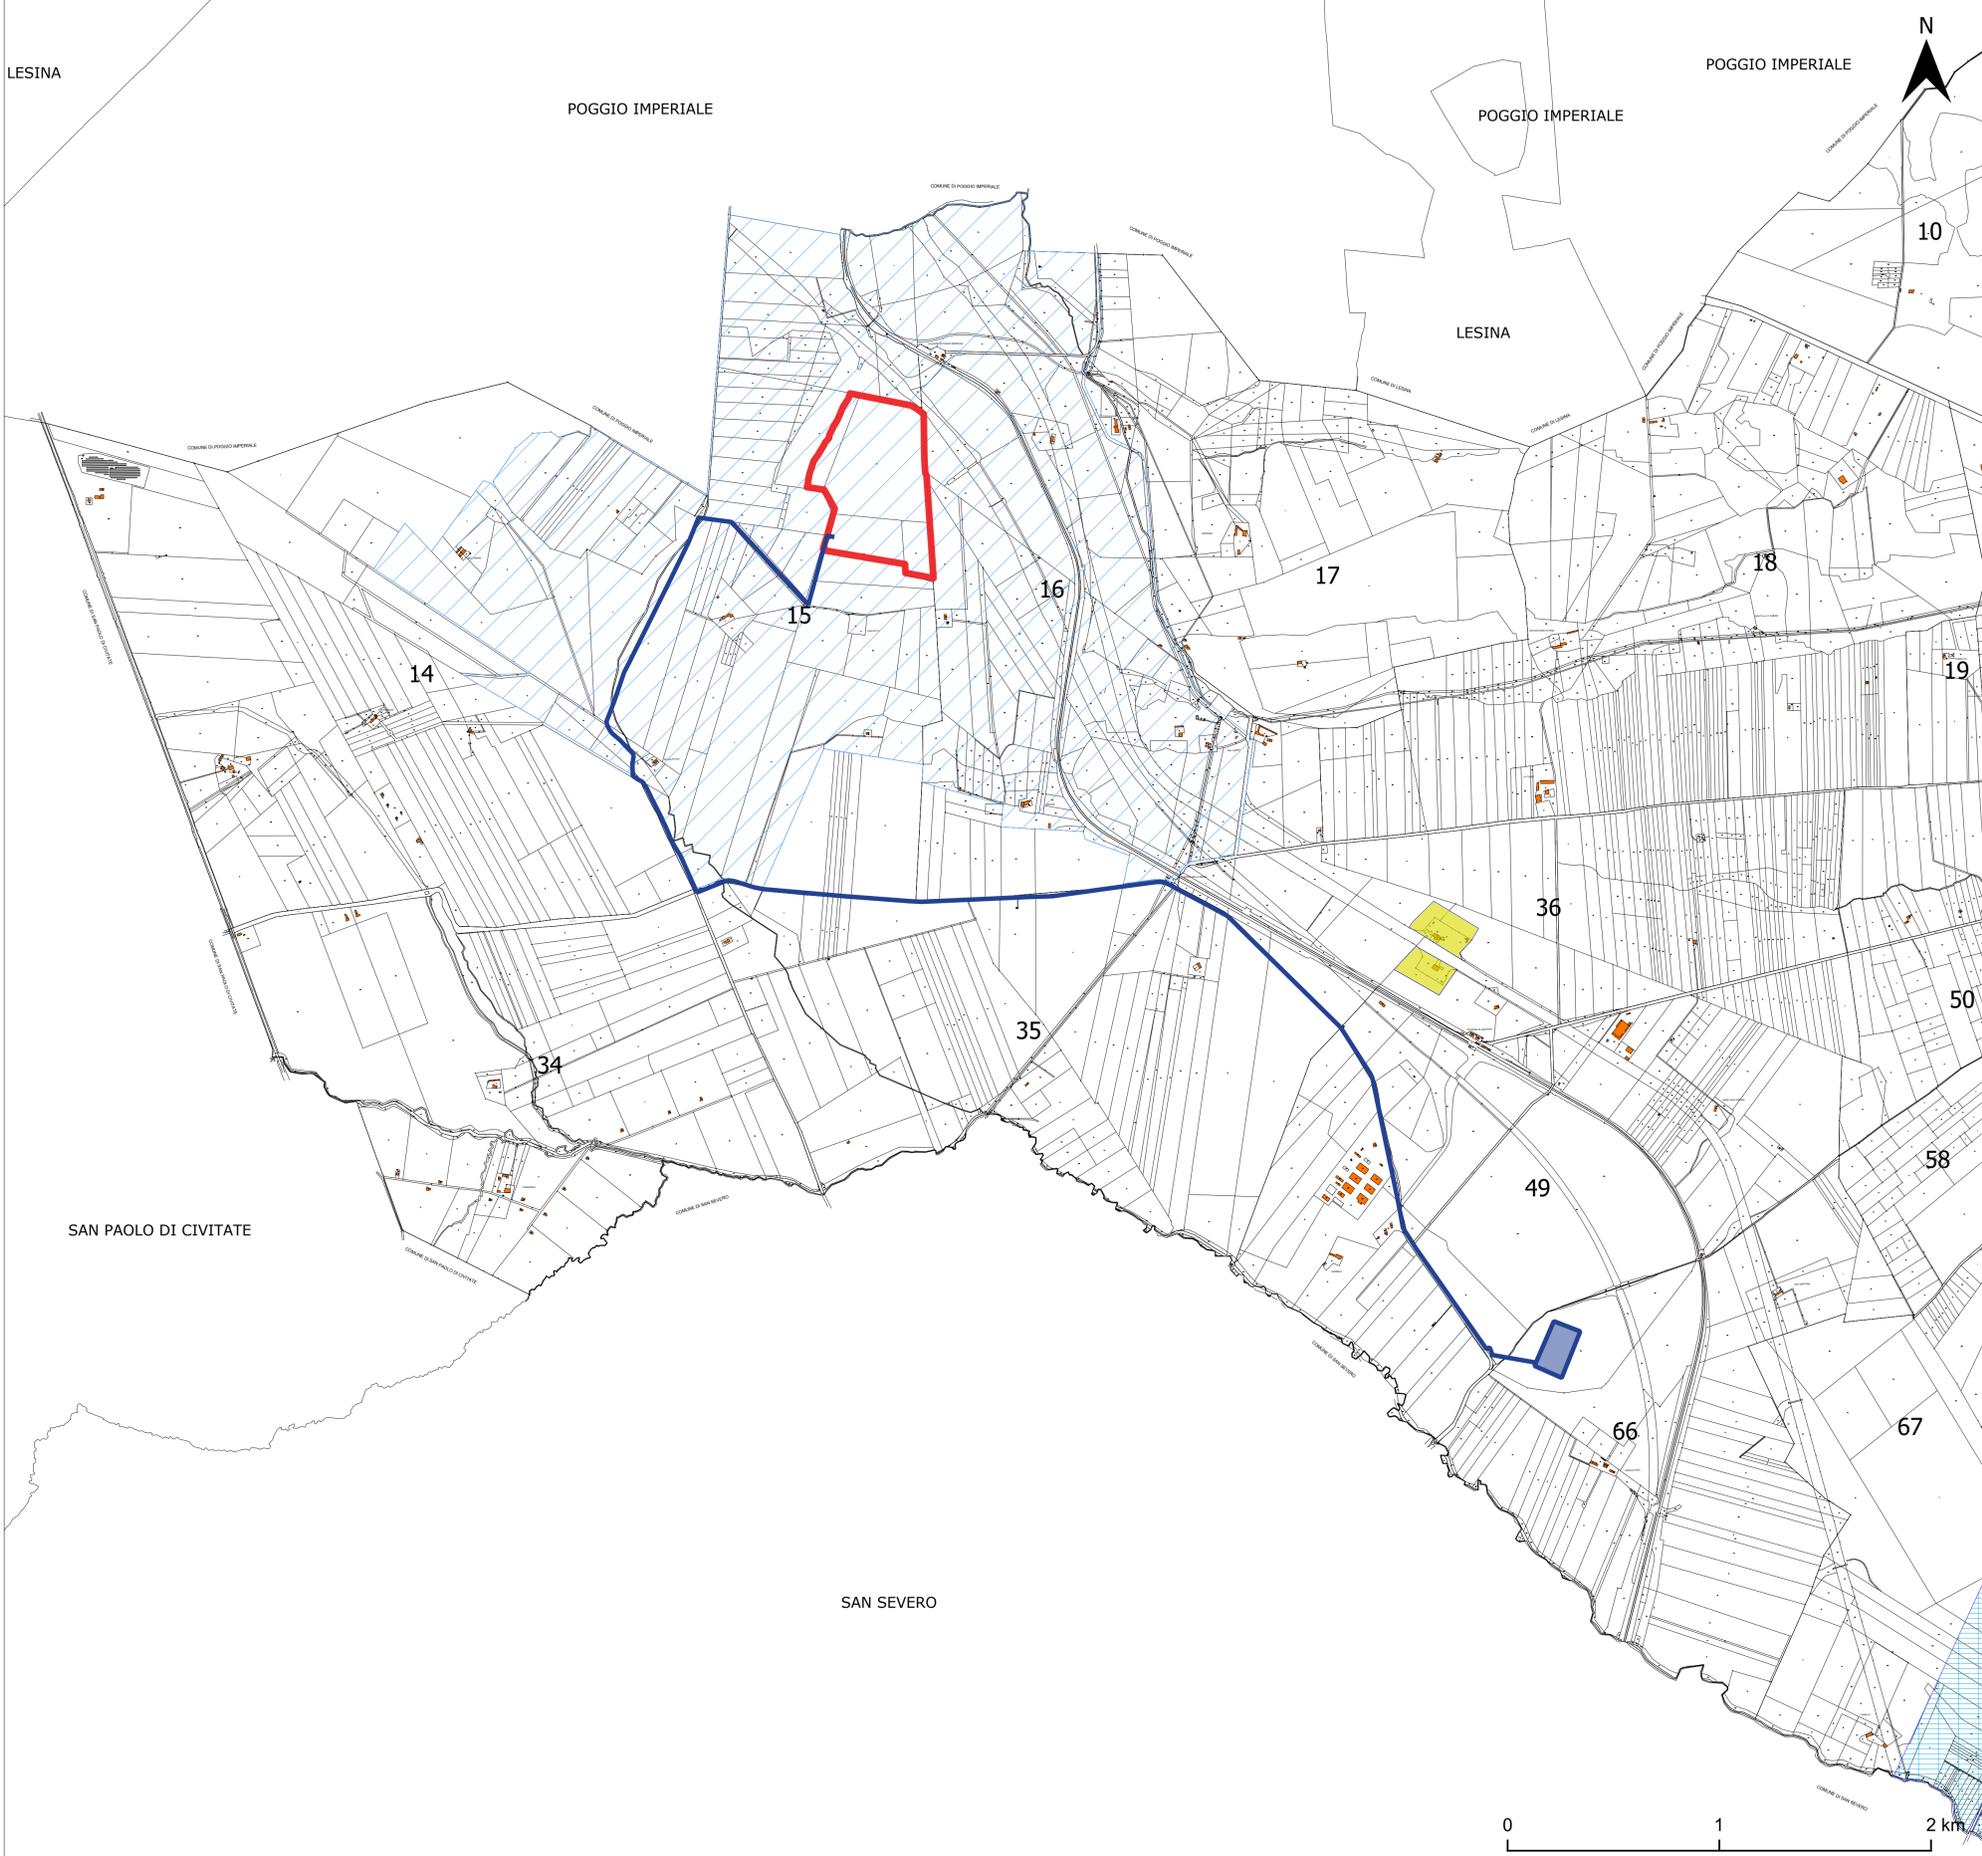

LEGENDA

- Aree impianto
- Cavidotto MT di connessione
- Nuova SSE 36/150 kV

Comune di Apricena (FG) - Piano Regolatore Generale
 Stralcio cartografico Tavola A.2A - "Zonizzazione del territorio comunale su cartografia catastale - Settore 1"
 Scala originale 1:10.000 - aggiornamento 17 novembre 2010

- Delimitazione amministrativa territoriale
- XX Foglio di mappa

Fonti: Cartografie e informazioni territoriali Comune di Apricena
<https://www.comune.apricena.fg.it>

Comune di : APRICENA
 Provincia di : FOGGIA
 Regione : PUGLIA

PROPONENTE

NEOEN
 NEOEN RENEWABLES ITALIA srl
 Via Giuseppe Rovani, 7 - 20123 MILANO (MI)

OPERA

ID: 10651 – Integrazioni – PROGETTO DEFINITIVO
 IMPIANTO DI PRODUZIONE DI ENERGIA ELETTRICA DA FONTE RINNOVABILE AGRIVOLTAICA DI POTENZA NOMINALE PARI A 20.013,84 kWp E RELATIVE OPERE DI CONNESSIONE ALLA RETE RTN

"SOLARE APRICENA- NEOEN"

OGGETTO

TITOLO DELL'ELABORATO :
 COROGRAFIA - INQUADRAMENTO GENERALE SU PRG

DATA : 25/01/2024 N°/CODICE ELABORATO : EL 011
 SCALA : 1:15.000 Tipologia : EL (ELABORATI)

PROGETTISTI: EDILSAP s.r.l. Via di Salaria Casaricia, 452 00166 ROMA. Ing. Fernando Sorrentino Project Manager

PROFESSIONISTI: Arch. Donatella Meucci Via G. Meda, 13 - 20138 MILANO

ITENICI

PROF. GEOL. ALFONSO RUSSI Via Friuli, 5 - 06034 FOLIGNO

01	202202664	ID: 10651 Integrazioni istanza VSA e AU - Modifica potenza	Arch. Donatella Meucci	Ing. Fernando Sorrentino	Ing. Fernando Sorrentino
00	202202664	Emissione per Progetto Definitivo	Arch. Donatella Meucci	Ing. Fernando Sorrentino	Ing. Fernando Sorrentino
N° REVISIONE	Cod. STMG	OGGETTO DELLA REVISIONE	ELABORAZIONE	VERIFICA	APPROVAZIONE

Proprietà e diritto del presente documento sono riservati - la riproduzione è vietata