

Comune di : APRICENA
Provincia di : FOGGIA
Regione : PUGLIA



NEOEN

NEOEN RENEWABLES ITALIA srl
Via Giuseppe Rovani, 7 - 20123 MILANO (MI)

ID: 10651- integrazioni - PROGETTO DEFINITIVO

IMPIANTO DI PRODUZIONE DI ENERGIA ELETTRICA DA FONTE RINNOVABILE AGRIVOLTAICA DI POTENZA NOMINALE PARI A 20.013,84 kWp E RELATIVE OPERE DI CONNESSIONE ALLA RETE RTN

"SOLARE APRICENA - NEOEN"

TITOLO ELABORATO :
INQUADRAMENTO DI DETTAGLIO SU CTR

DATA : 15 gennaio 2024 N°/CODICE ELABORATO : EL 021.1
SCALA : 1:2.000 Tipologia : EL (ELABORATI)


PROGETTISTI:

EDILSAP s.r.l.
Via di Selva Candida, 452
00166 ROMA
Ing. Fernando Sonzino
Project Manager

TIMBRI E FIRME:

01	202202664	ID: 10651 Integrazioni Istanza VIA e AU - Modifica potenza	EDILSAP srl	Ing. Fernando Sonzino	Ing. Fernando Sonzino
00	202202664	Emissione per Progetto Definitivo	EDILSAP srl	Ing. Fernando Sonzino	Ing. Fernando Sonzino
N° REVISIONE	Cod. STMG	OGGETTO DELLA REVISIONE	ELABORAZIONE	VERIFICA	APPROVAZIONE

Proprietà e diritto del presente documento sono riservati - la riproduzione è vietata

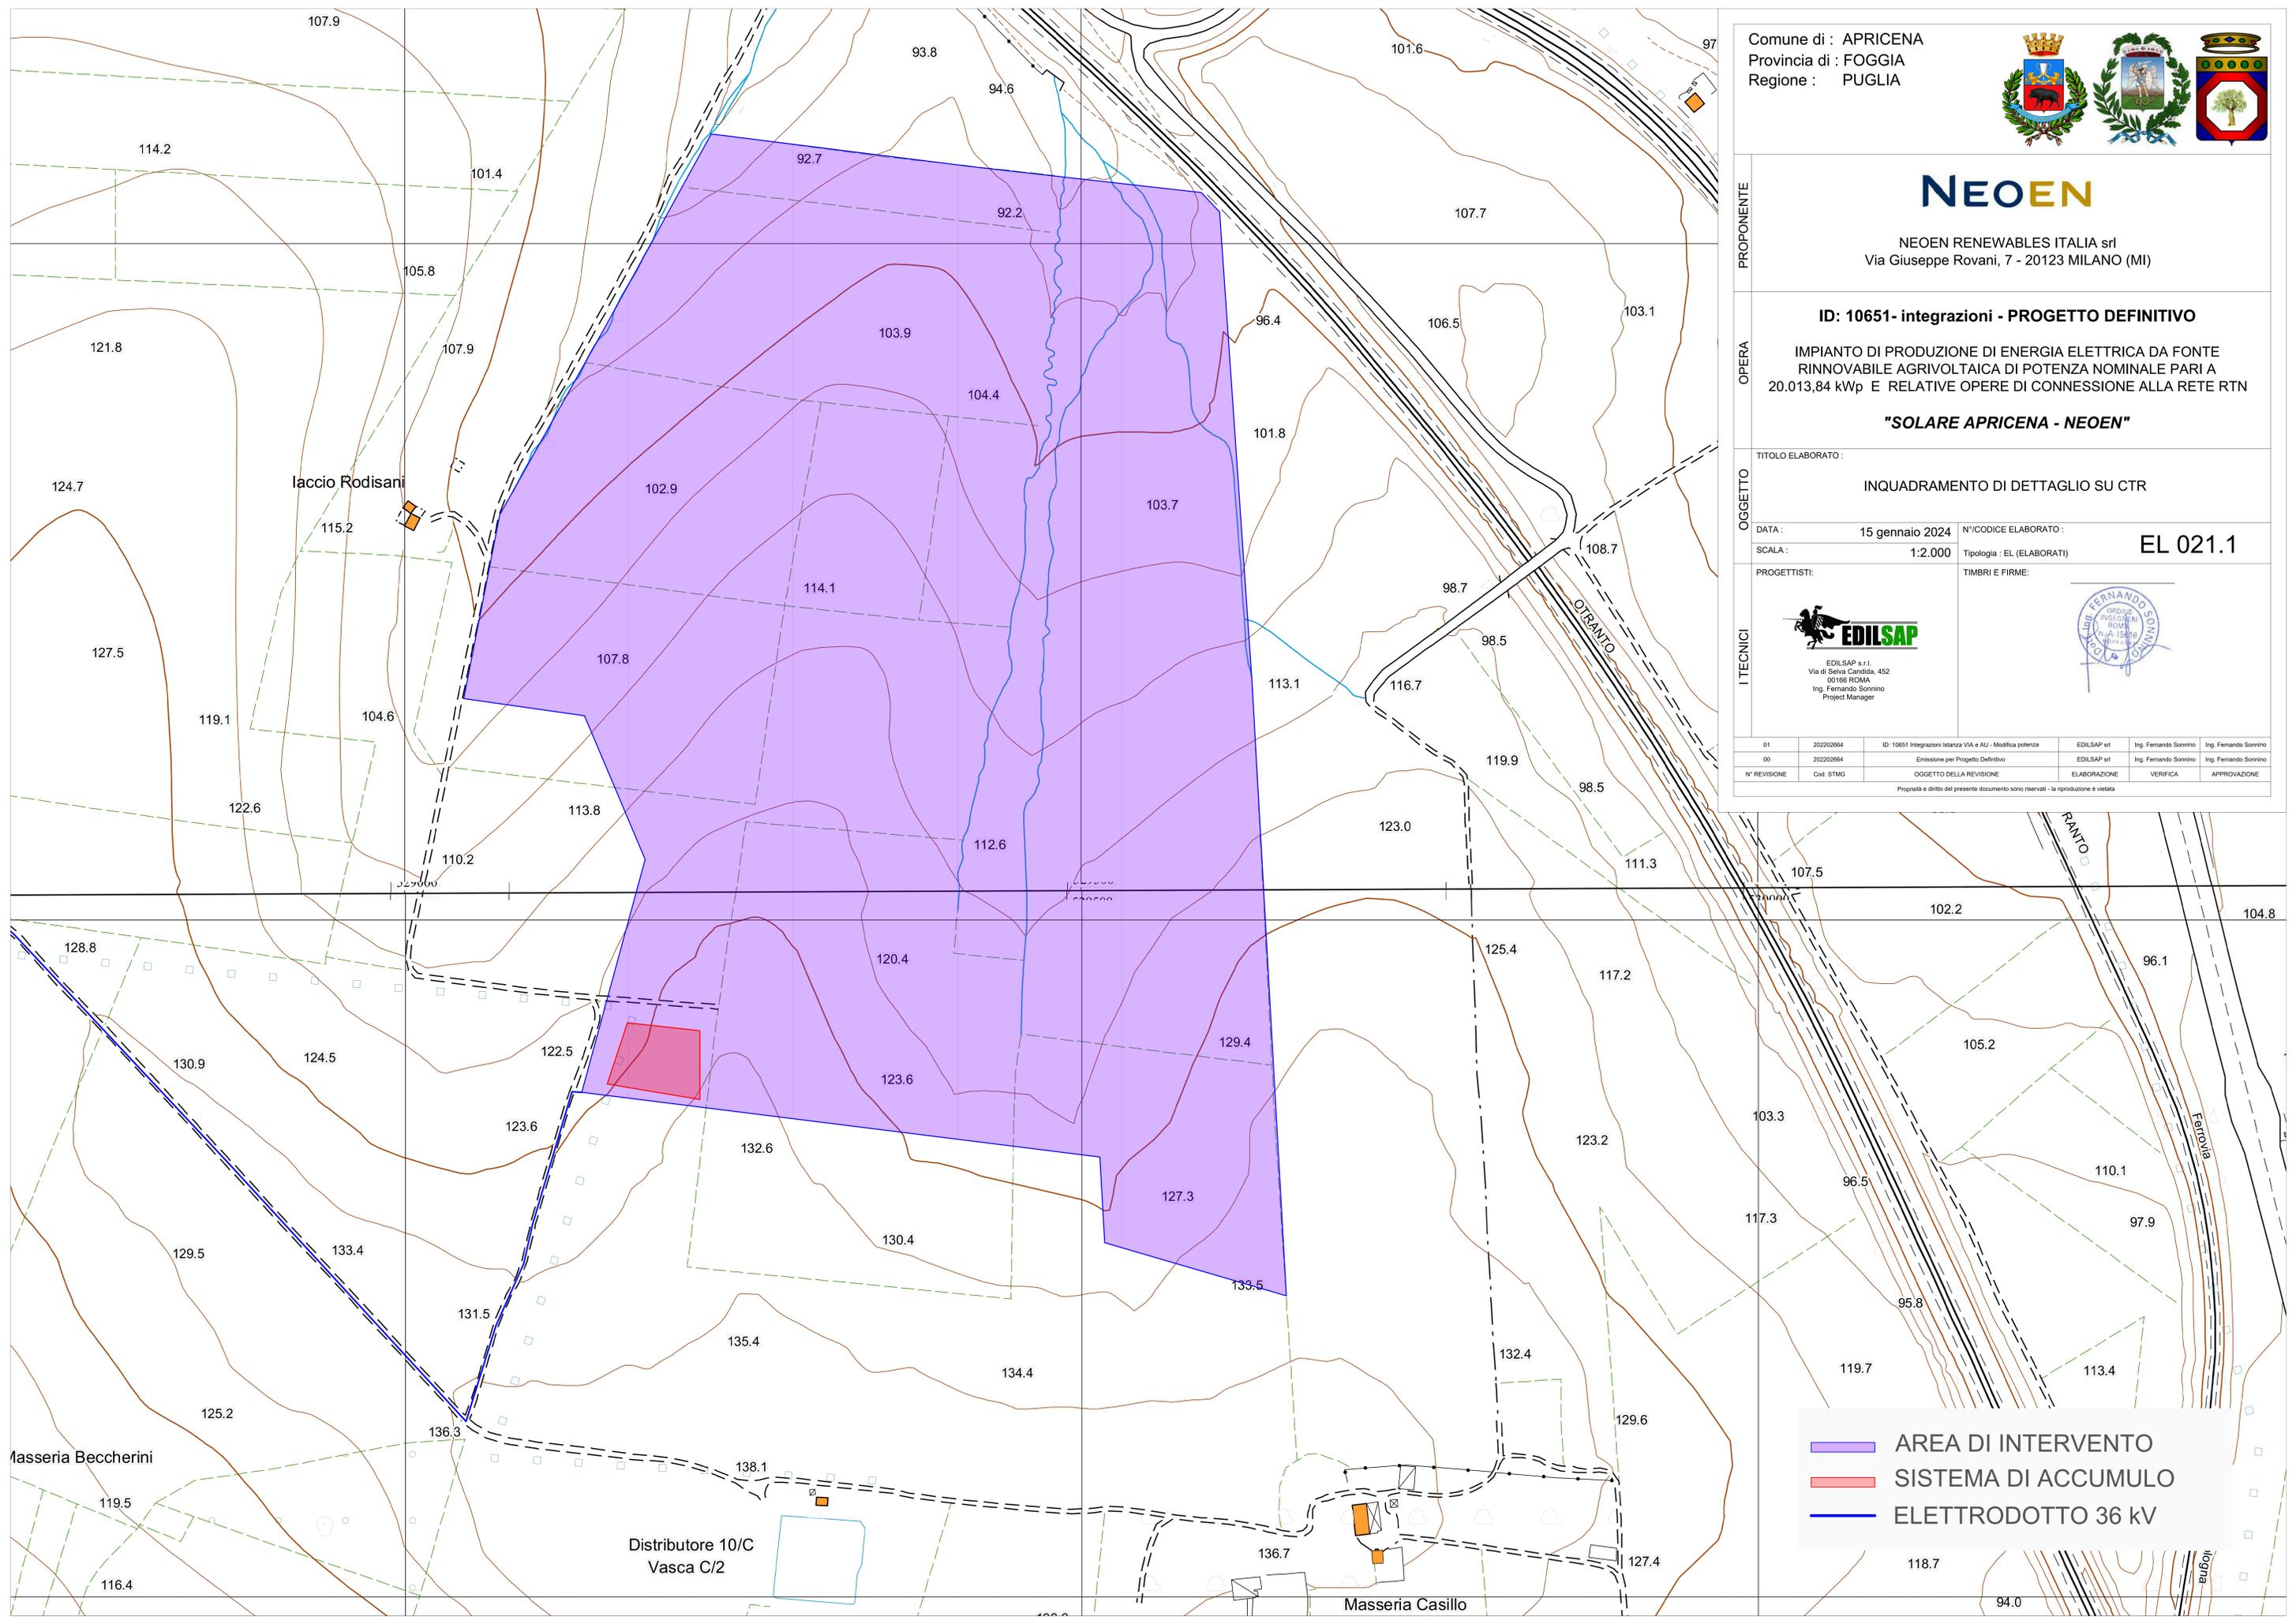

- AREA DI INTERVENTO
- SISTEMA DI ACCUMULO
- ELETTRODOTTO 36 kV