



Anas SpA

Direzione Centrale Progettazione

AUTOSTRADA A3 SALERNO - REGGIO CALABRIA AMMODERNAMENTO DEL TRONCO 1°- TRATTO 6° - LOTTO 3°

NUOVO SVINCOLO DI PADULA-BUONABITACOLO AL KM 103+200
(COLLEGAMENTO DELLA S.S. 517 "BUSSENTINA" CON LA A3)

PROGETTO DEFINITIVO

PROGETTAZIONE: ANAS - DIREZIONE CENTRALE PROGETTAZIONE

I PROGETTISTI:

Dott. Ing. PIA IASIELLO
Ordine Ing. di Foggia n. 1895
Dott. Arch. GIANLUCA BONOLI
Ordine Arch. di Roma n. 16639
Dott. Ing. GIANFRANCO FUSANI
Ordine Ing. di Roma n. 18008

IL GEOLOGO:

Dott. Geol. STEFANO SERANGELI
Ordine Geol. del Lazio n. 659

IL RESPONSABILE DEL S.I.A.

Dott. Arch. FRANCESCA IETTO
Ordine Arch. di Roma n. 15857
Dott. Ing. GINEVRA BERETTA
Ordine Ing. di Roma n. 20458

IL COORDINATORE PER LA SICUREZZA IN FASE DI PROGETTAZIONE

Geom. FABIO QUONDAM

VISTO: IL RESPONSABILE DEL PROCEDIMENTO :

Dott. Ing. ANTONIO VALENTE

PROTOCOLLO	DATA
------------	------

GRUPPO DI PROGETTAZIONE ANAS

Ing. Luca Zampaglione – *Responsabile di Progetto*
Ing. Francesca Bario – *Strutture*
Ing. Francesco Bezzi – *Impianti*
Ing. Pierluigi Fabbro – *Interferenze*
Ing. Fiorenzo Forcone – *Monitoraggio Ambientale*
Ing. Gabriele Giovannini – *Cartografia*
Ing. Attilio Petrillo – *Idraulica*
Arch. Roberto Roggi – *Sicurezza*
Geom. Valerio Altomare – *Espropri*
Geom. Alessandro Cortese – *Geotecnica*
Geom. Michele Pacelli – *Strade*
Geom. Marco Spinucci – *Computi, Stime e Capitolati*

RESPONSABILI UNITA' DI INGEGNERIA :

Ing. Fulvio Maria Soccodato – *Ingegneria Territorio*
Ing. Alessandro Micheli – *Ingegneria Geotecnica e Impianti*
Ing. Achille Devitofranceschi – *Ingegneria Opere Civili*
Geom. Fabio Quondam – *Ingegneria Computi, Stime e Capitolati*

PROGETTO STRADALE Sezioni trasversali

CODICE PROGETTO		NOME FILE		REVISIONE	SCALA:
PROGETTO	LIV. PROG.	N. PROG.	T00PS00TRASZ01_A		
L0411J	D	1101	CODICE ELAB. T00PS00TRASZ01	A	1:200
D	–	–	–	–	–
C	–	–	–	–	–
B	–	–	–	–	–
A	EMISSIONE	LUG 2012	Geom. M. Pacelli	Ing. G. Fusani	Ing. F.M. Soccodato
REV.	DESCRIZIONE	DATA	REDATTO	VERIFICATO	APPROVATO



Anas SpA

Direzione Centrale Progettazione

AUTOSTRADA A3 SALERNO - REGGIO CALABRIA AMMODERNAMENTO DEL TRONCO 1°- TRATTO 6° - LOTTO 3°

NUOVO SVINCOLO DI PADULA-BUONABITACOLO AL KM 103+200
(COLLEGAMENTO DELLA S.S. 517 "BUSSENTINA" CON LA A3)

PROGETTO DEFINITIVO

PROGETTAZIONE: ANAS - DIREZIONE CENTRALE PROGETTAZIONE

I PROGETTISTI:

Dott. Ing. PIA IASIELLO
Ordine Ing. di Foggia n. 1895
Dott. Arch. GIANLUCA BONOLI
Ordine Arch. di Roma n. 16639

Dott. Ing. GIANFRANCO FUSANI
Ordine Ing. di Roma n. 18008

IL GEOLOGO:

Dott. Geol. STEFANO SERANGELI
Ordine Geol. del Lazio n. 659

IL RESPONSABILE DEL S.I.A.

Dott. Arch. FRANCESCA IETTO
Ordine Arch. di Roma n. 15857

Dott. Ing. GINEVRA BERETTA
Ordine Ing. di Roma n. 20458

IL COORDINATORE PER LA SICUREZZA IN FASE DI PROGETTAZIONE

Geom. FABIO QUONDAM

VISTO: IL RESPONSABILE DEL PROCEDIMENTO :

Dott. Ing. ANTONIO VALENTE

PROTOCOLLO	DATA
------------	------

GRUPPO DI PROGETTAZIONE ANAS

<i>Ing. Luca Zampaglione</i>	- <i>Responsabile di Progetto</i>
<i>Ing. Francesca Bario</i>	- <i>Strutture</i>
<i>Ing. Francesco Bezzi</i>	- <i>Impianti</i>
<i>Ing. Pierluigi Fabbro</i>	- <i>Interferenze</i>
<i>Ing. Fiorenzo Forcone</i>	- <i>Monitoraggio Ambientale</i>
<i>Ing. Gabriele Giovannini</i>	- <i>Cartografia</i>
<i>Ing. Attilio Petrillo</i>	- <i>Idraulica</i>
<i>Arch. Roberto Roggi</i>	- <i>Sicurezza</i>
<i>Geom. Valerio Altomare</i>	- <i>Espropri</i>
<i>Geom. Alessandro Cortese</i>	- <i>Geotecnica</i>
<i>Geom. Michele Pacelli</i>	- <i>Strade</i>
<i>Geom. Marco Spinucci</i>	- <i>Computi, Stime e Capitolati</i>


RESPONSABILI UNITA' DI INGEGNERIA :

<i>Ing. Fulvio Maria Soccodato</i>	- <i>Ingegneria Territorio</i>
<i>Ing. Alessandro Micheli</i>	- <i>Ingegneria Geotecnica e Impianti</i>
<i>Ing. Achille Devitofranceschi</i>	- <i>Ingegneria Opere Civili</i>
<i>Geom. Fabio Quondam</i>	- <i>Ingegneria Computi, Stime e Capitolati</i>

PROGETTO STRADALE Sezioni trasversali Asse Principale

CODICE PROGETTO		NOME FILE		REVISIONE	SCALA:
PROGETTO	LIV. PROG.	N. PROG.	T00PS00TRASZ01_A		
L0411J	D	1101	CODICE ELAB. T00PS00TRASZ01		A
D	-	-	-	-	-
C	-	-	-	-	-
B	-	-	-	-	-
A	EMISSIONE	LUG 2012	Geom. M. Pacelli	Ing. G. Fusani	Ing. F.M. Soccodato
REV.	DESCRIZIONE	DATA	REDATTO	VERIFICATO	APPROVATO

SEZIONE N. : AP1
 QT. PROGETTO : 476.939
 DIST.PROG. : 0.000
 DIST.SUCC. : 22.000

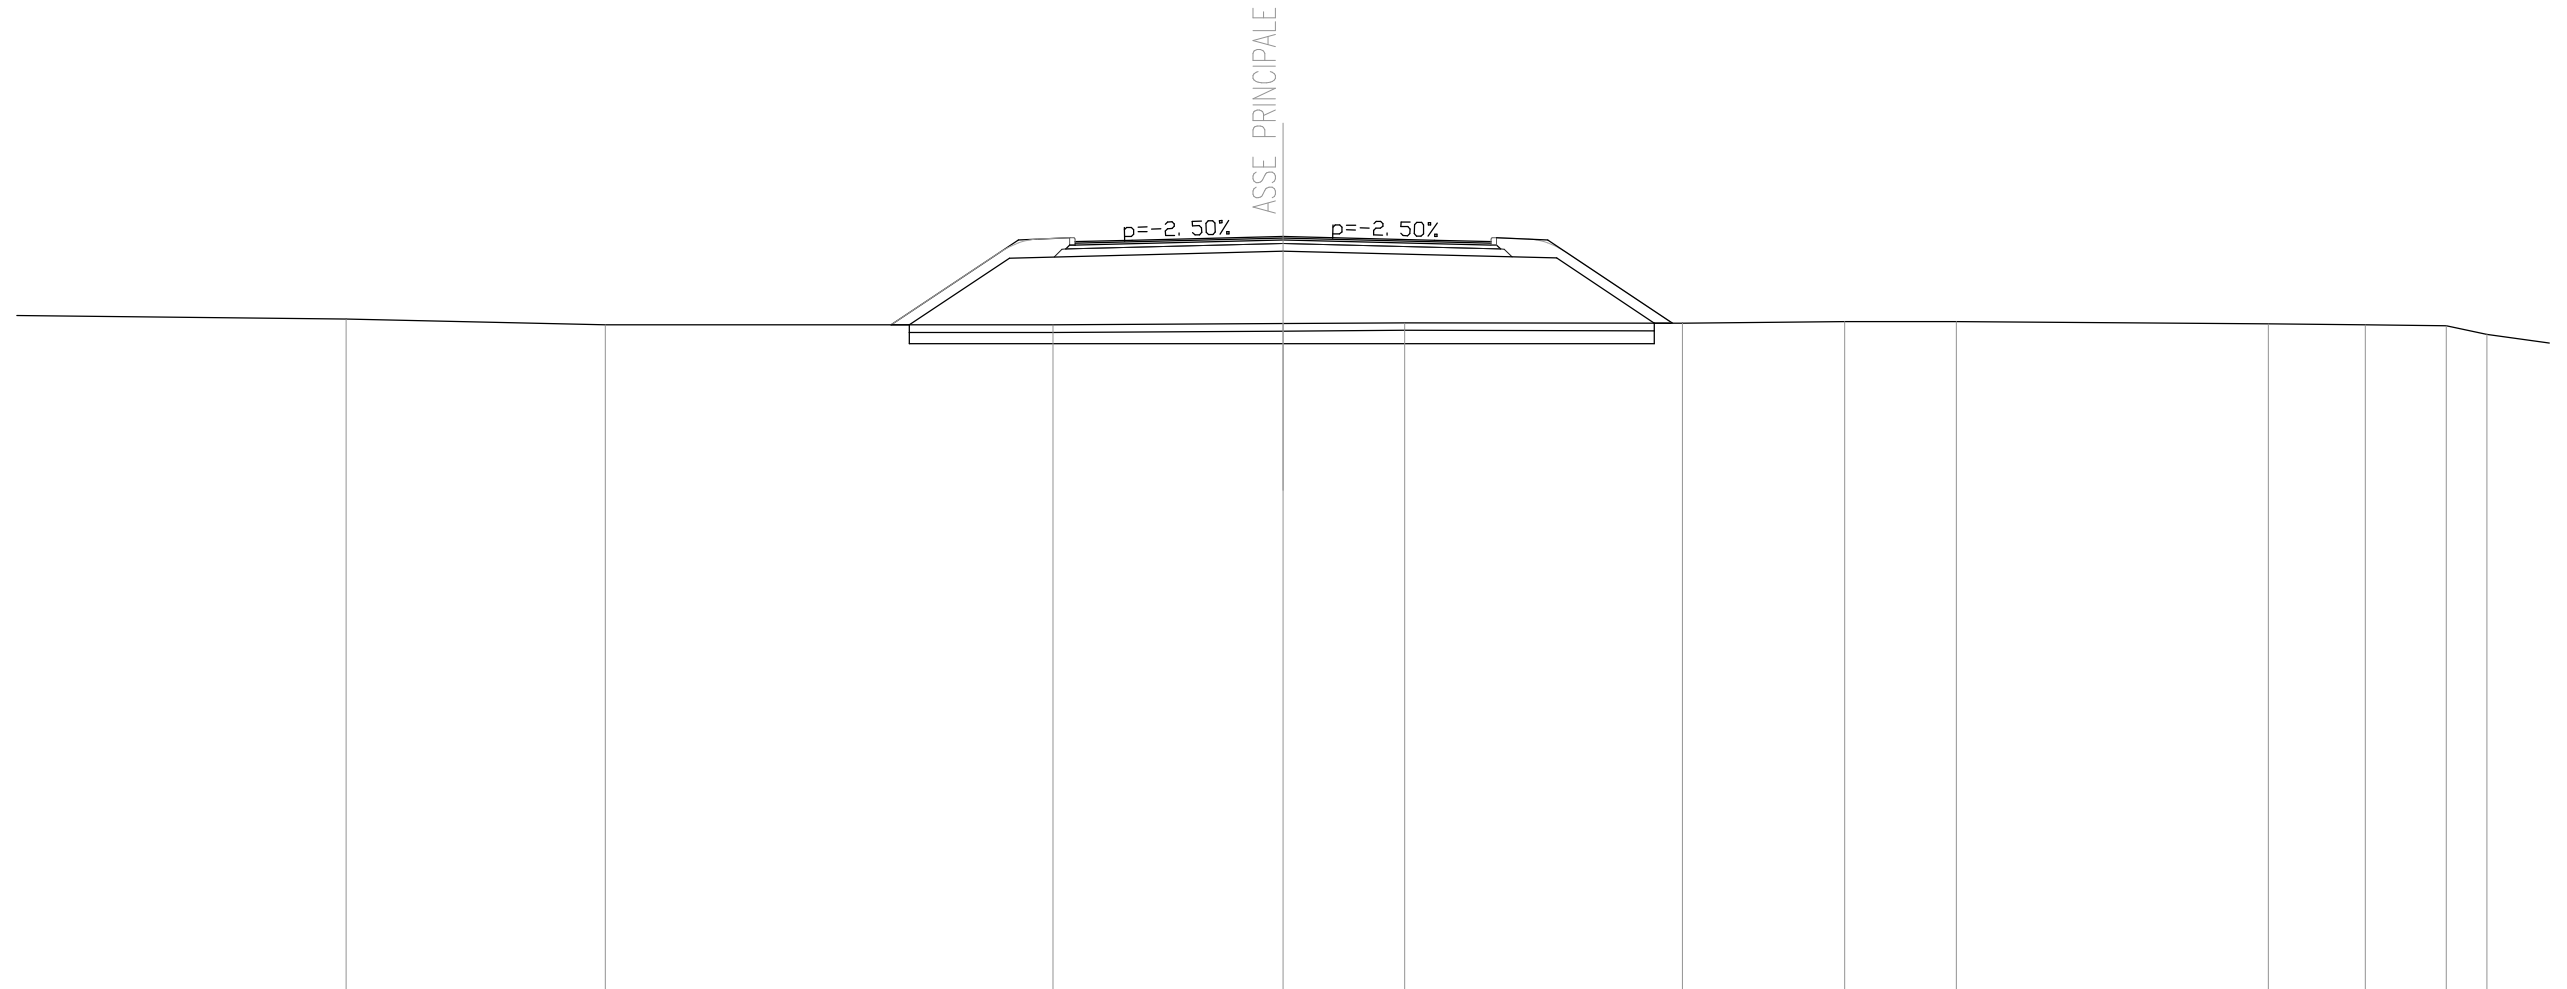


SCALA 1:200

QT.RIF. 457.000

QUOTE TERRENO		474.75	474.60	474.60	474.64	474.65	474.64	474.69	474.68	474.63	474.60	474.58	474.35
DIST.PARZIALI TERRENO	9.10	6.85	11.85	6.09	3.21	7.35	4.30	2.96	8.25	2.56	2.14	1.08	
QUOTE RILEVATO				474.60 474.60	476.37	476.55	476.37	474.64 474.64					
DIST.PARZIALI RILEVATO				0.48	2.65	7.24	7.24	2.59	0.49				
QUOTE PAVIMENTATO				476.80	476.84	476.94	476.84	476.80					
DIST.PARZIALI PAVIMENTATO				1.50	4.00	4.00	1.50						

SEZIONE N. : AP2
 QT. PROGETTO : 476.499
 DIST.PROG. : 22.000
 DIST.PREC. : 22.000
 DIST.SUCC. : 18.000

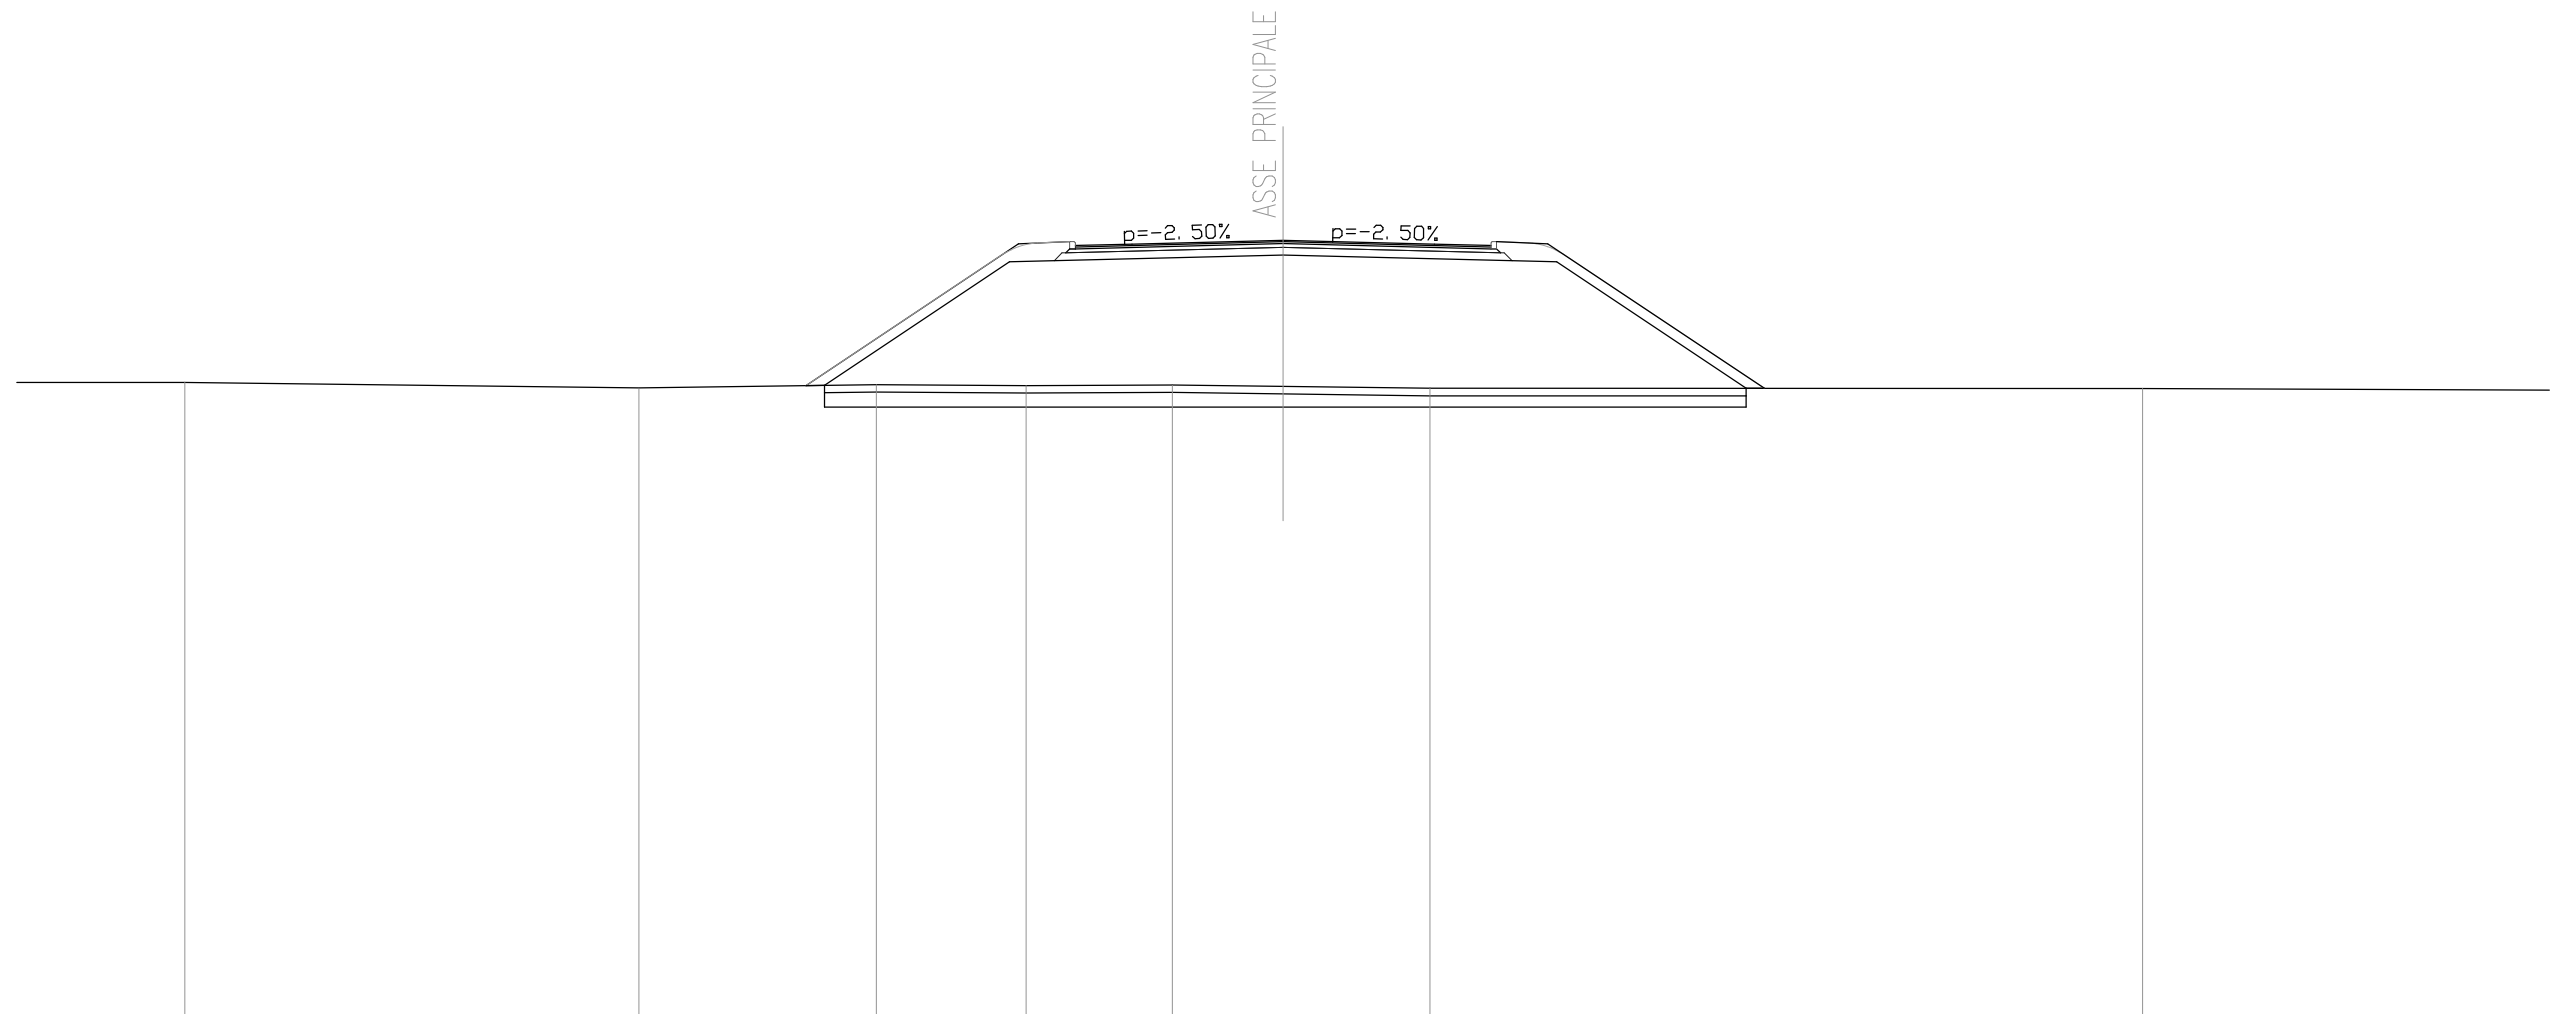


SCALA 1:200

QT.RIF. 456.000

QUOTE TERRENO	472.73	472.60	472.68	472.66	472.67	472.64	472.59	472.58
DIST.PARZIALI TERRENO	12.02	6.28	3.95	3.88	2.93	3.89	18.85	17.26
QUOTE RILEVATO			472.66 472.66	475.93		476.11	475.93	472.58 472.58
DIST.PARZIALI RILEVATO			0.49	4.89	7.24	7.24	5.01	0.48
QUOTE PAVIMENTATO				476.36 476.40	476.50	476.40 476.36		
DIST.PARZIALI PAVIMENTATO				1.50	4.00	4.00	1.50	

SEZIONE N. : AP4
 QT. PROGETTO : 477.191
 DIST.PROG. : 65.807
 DIST.PREC. : 25.807
 DIST.SUCC. : 14.193

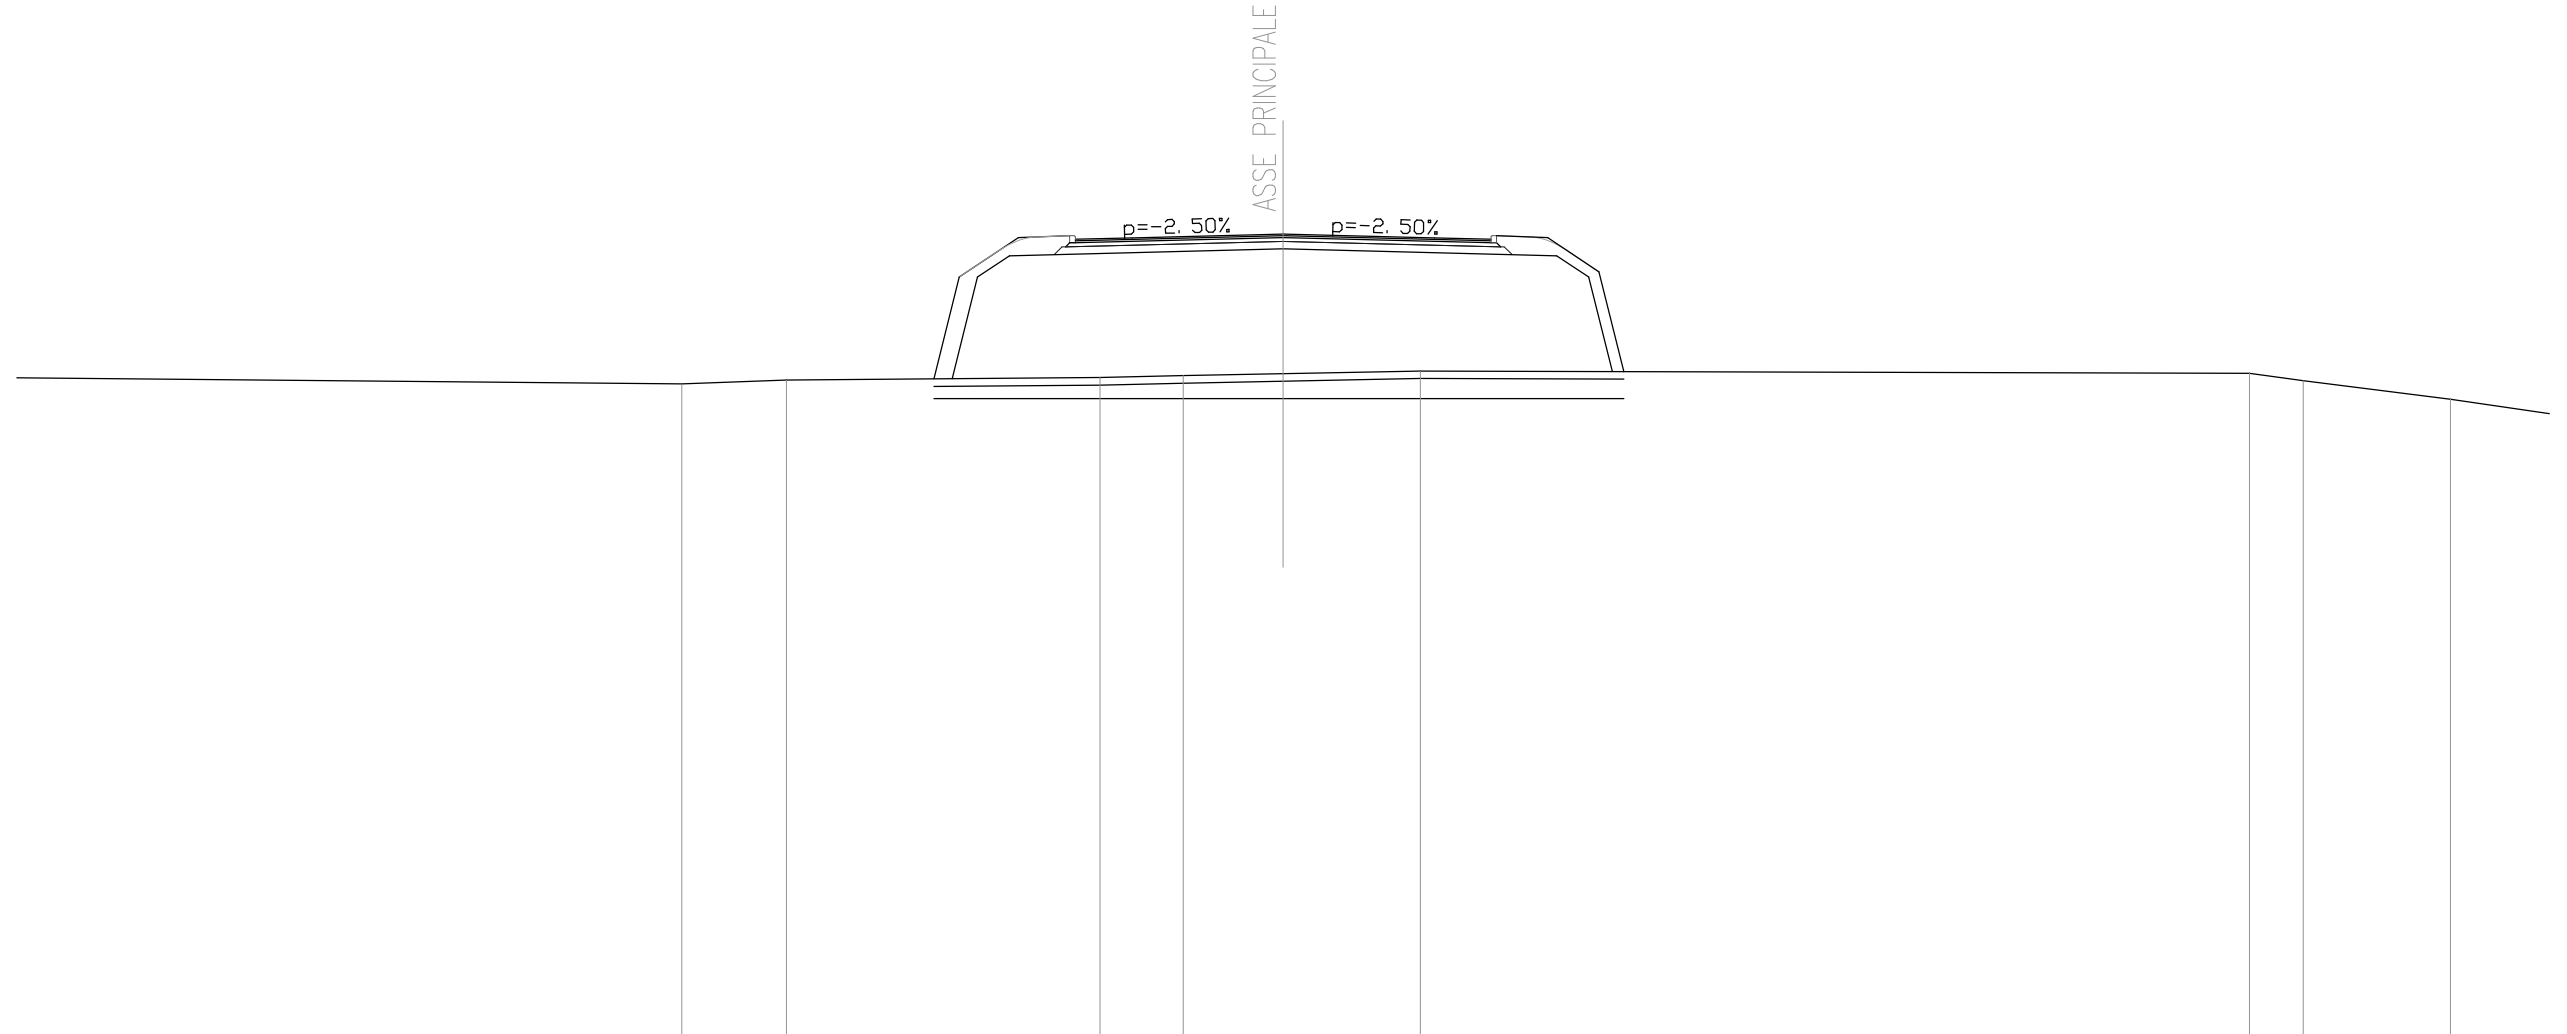


SCALA 1:200

QT.RIF. 456.000

QUOTE TERRENO		473.23	473.33		473.39	473.45	473.50	473.57		473.51	473.31	472.82
DIST.PARZIALI TERRENO	22.02	2.76	8.30	2.21	2.64	3.63	21.94	1.42	3.90			
QUOTE RILEVATO				473.37 476.05 476.62		476.80		476.62 476.05 473.56				
DIST.PARZIALI RILEVATO				0.67 0.85	7.24		7.24	0.85 0.62				
QUOTE PAVIMENTATO				477.05 477.09		477.19		477.09 477.05				
DIST.PARZIALI PAVIMENTATO				1.50	4.00	4.00	1.50					

SEZIONE N. : AP5
 QT. PROGETTO : 477.700
 DIST.PROG. : 80.000
 DIST.PREC. : 14.193
 DIST.SUCC. : 2.000

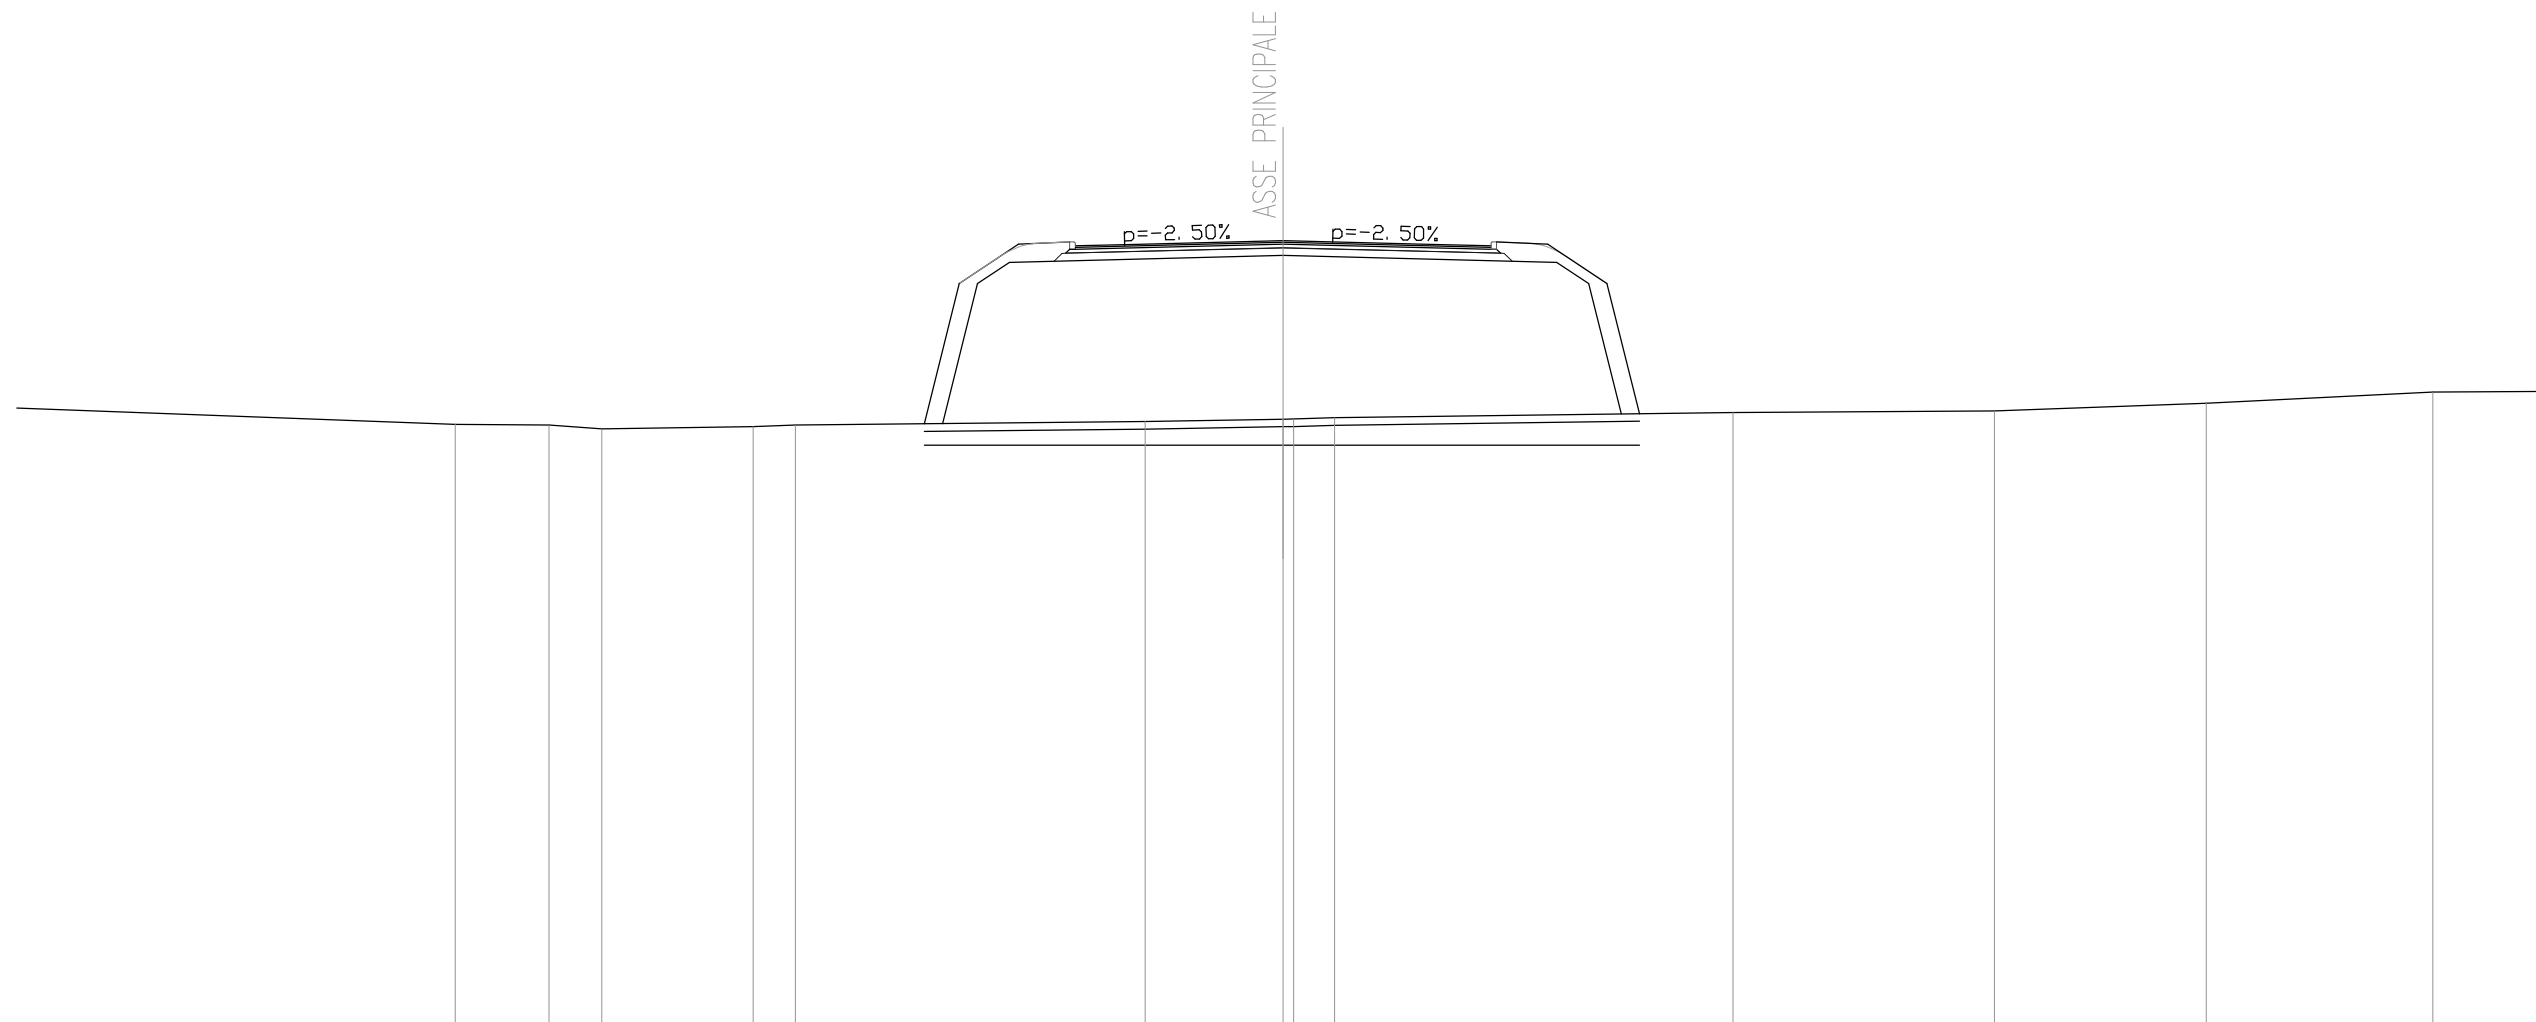


SCALA 1:200

QT.RIF. 457.000

QUOTE TERRENO		472.84	472.82	472.72	472.78	472.82	472.91	472.98	472.98	473.01	473.16	473.19	473.40	473.69
DIST.PARZIALI TERRENO	12.79	2.48	1.40	4.01	1.12	9.25	3.65	1.08	10.54	6.92	5.60	6.00		
QUOTE RILEVATO						472.86	476.56	477.13	477.31		477.13	476.56	473.12	
DIST.PARZIALI RILEVATO						0.93	0.85	7.24		7.24	0.85	0.86		
QUOTE PAVIMENTATO						477.56	477.60	477.70		477.60	477.56			
DIST.PARZIALI PAVIMENTATO						1.50	4.00	4.00	1.50					

SEZIONE N. : 6
 QT. PROGETTO : 477.756
 DIST.PROG. : 82.000
 DIST.PREC. : 2.000
 DIST.SUCC. : 18.000

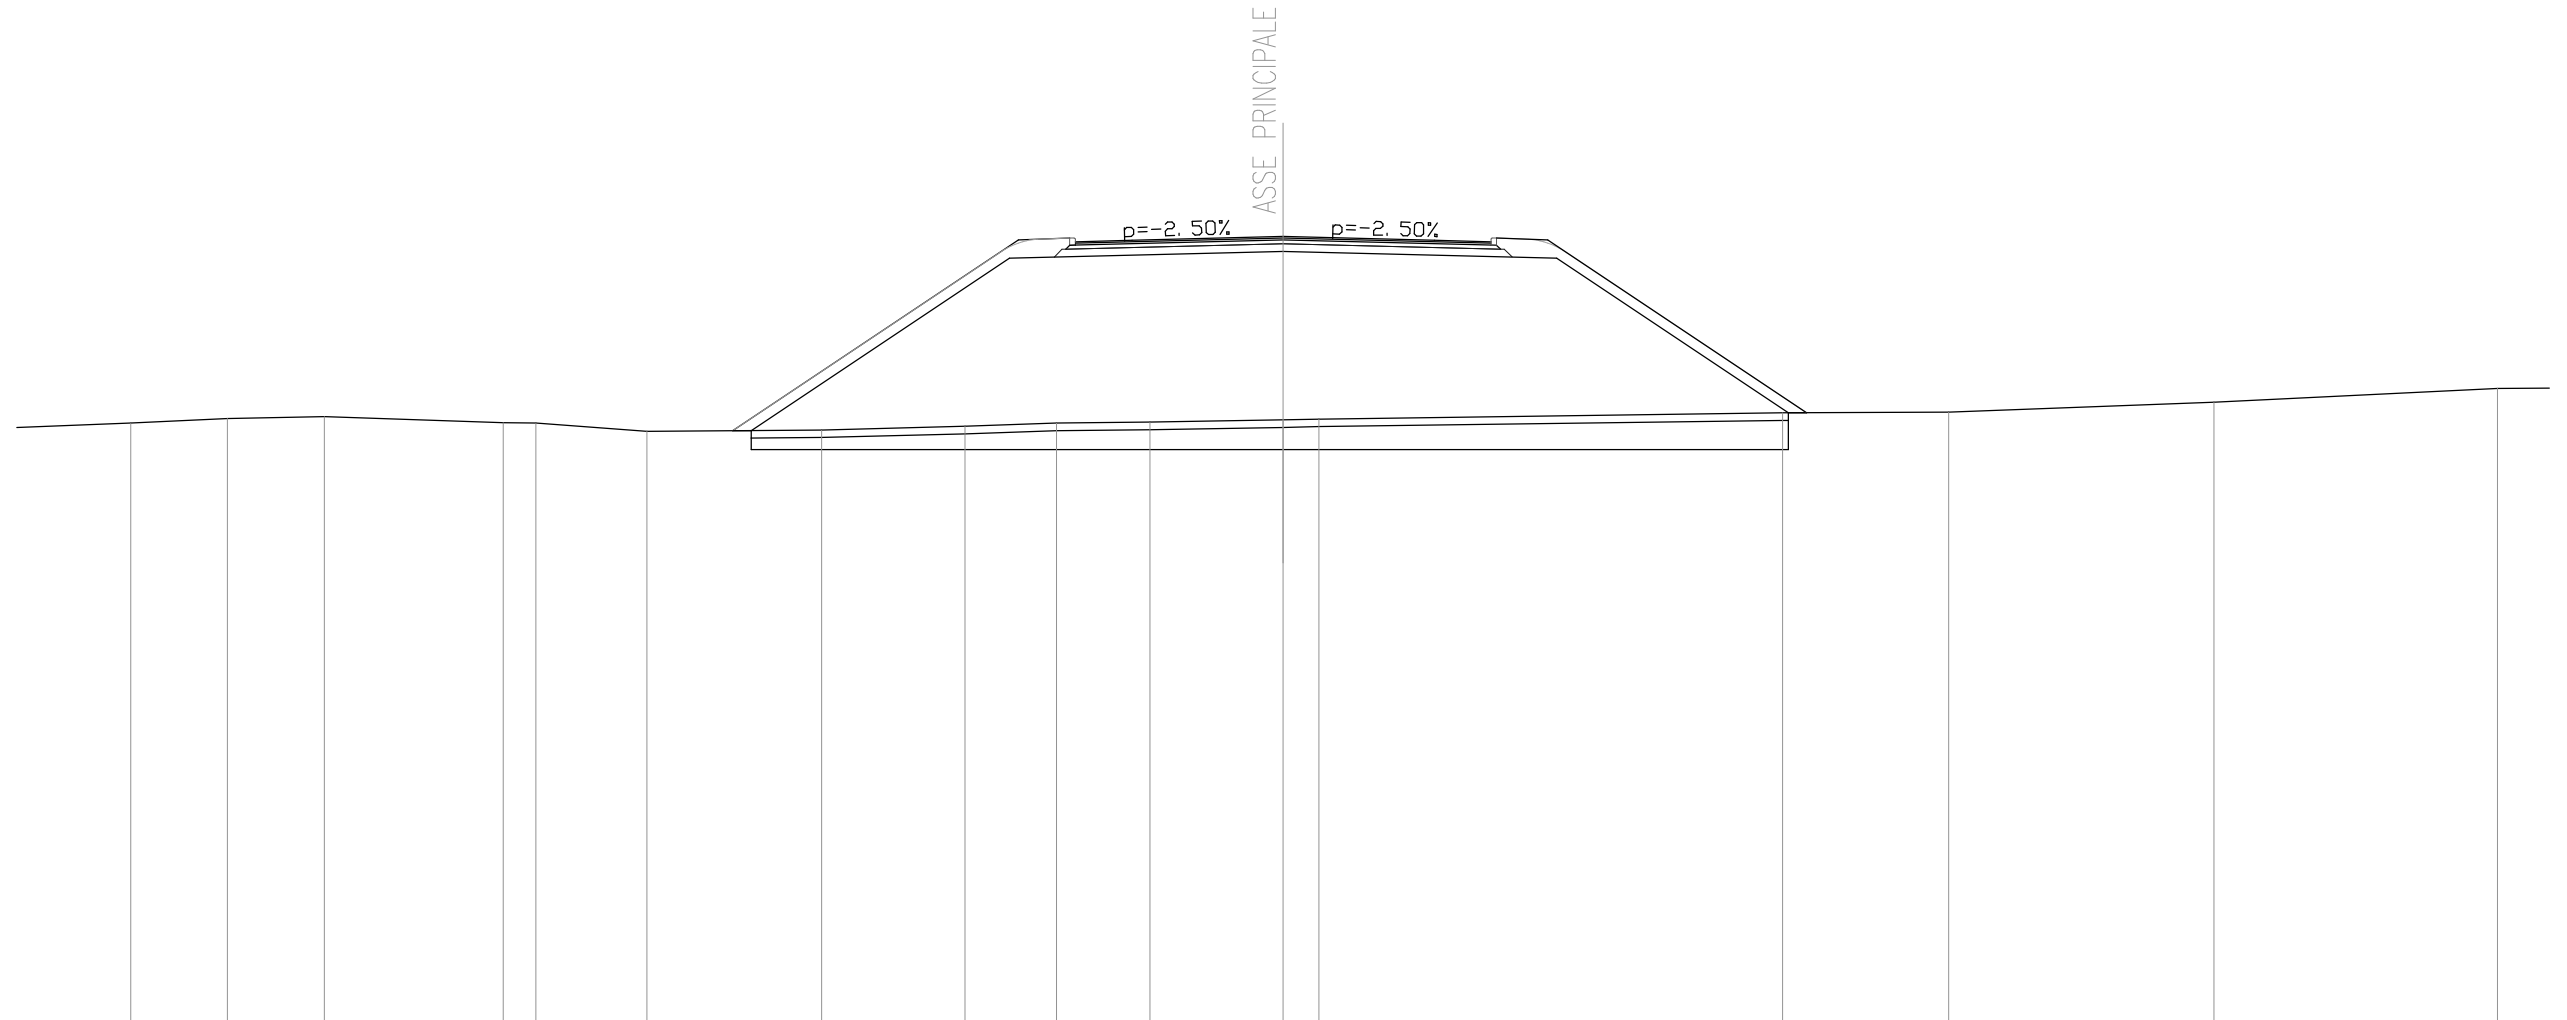


SCALA 1:200

QT.RIF. 457.000

QUOTE TERRENO	472.82	472.94	472.99	472.83	472.82	472.60	472.64	472.74	472.82	472.84	472.91	472.93	473.09	473.12	473.37	473.74
DIST.PARZIALI TERRENO	2.56	2.57	4.73	0.87	2.94	4.62	3.79	2.42	2.47	3.52	0.95	12.26	4.40	7.01	7.50	
QUOTE RILEVATO						472.62	472.62	477.18			477.36		477.18	473.09	473.09	
DIST.PARZIALI RILEVATO						0.49	6.84	7.24		7.24		6.13	0.48			
QUOTE PAVIMENTATO									477.62	477.66	477.76	477.66	477.62			
DIST.PARZIALI PAVIMENTATO									1.50	4.00	4.00	1.50				

SEZIONE N. : AP6
 QT. PROGETTO : 478.076
 DIST.PROG. : 100.000
 DIST.PREC. : 18.000
 DIST.SUCC. : 20.000

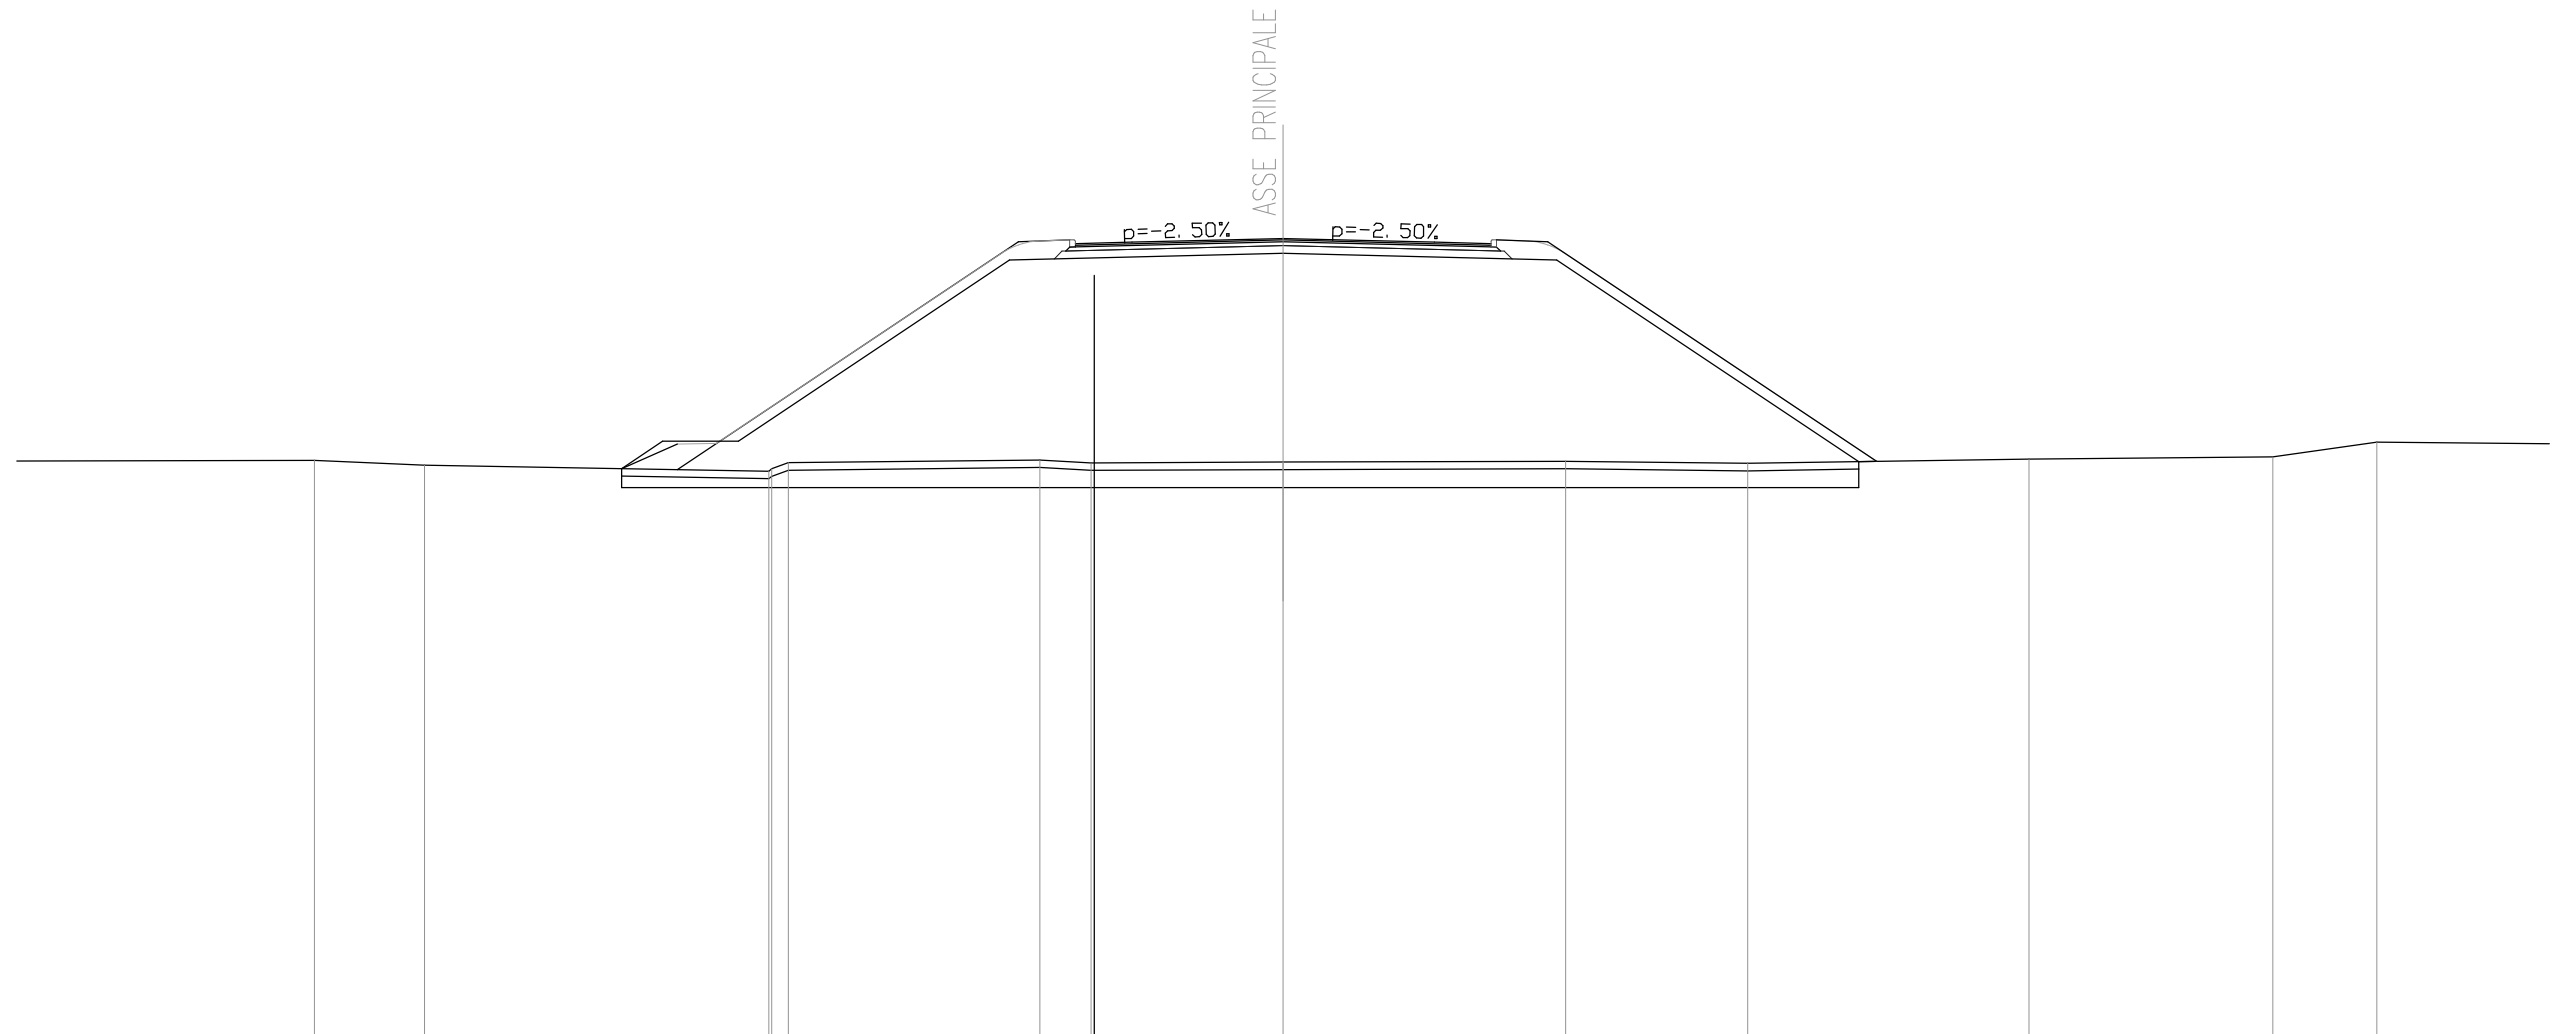


SCALA 1:200

QT.RIF. 457.000

QUOTE TERRENO		472.21	472.08		471.92 471.96 472.14		472.22	472.14	472.16		472.18	472.13		472.24		472.30	472.69
DIST.PARZIALI TERRENO	14.37	2.92	9.11	0.44	6.66	1.35	5.08	7.47	4.82	7.44	6.45	2.75	5.57				
QUOTE RILEVATO				471.99 472.71 472.64		472.72		477.50		477.68		477.50		472.17 472.18			
DIST.PARZIALI RILEVATO				1.09 0.38	1.62	7.18	7.24	7.24	7.99	0.47							
QUOTE PAVIMENTATO							477.94 477.98		478.08		477.98 477.94						
DIST.PARZIALI PAVIMENTATO							1.50	4.00	4.00	1.50							

SEZIONE N. : AP7
 QT. PROGETTO : 478.053
 DIST.PROG. : 120.000
 DIST.PREC. : 20.000
 DIST.SUCC. : 20.000

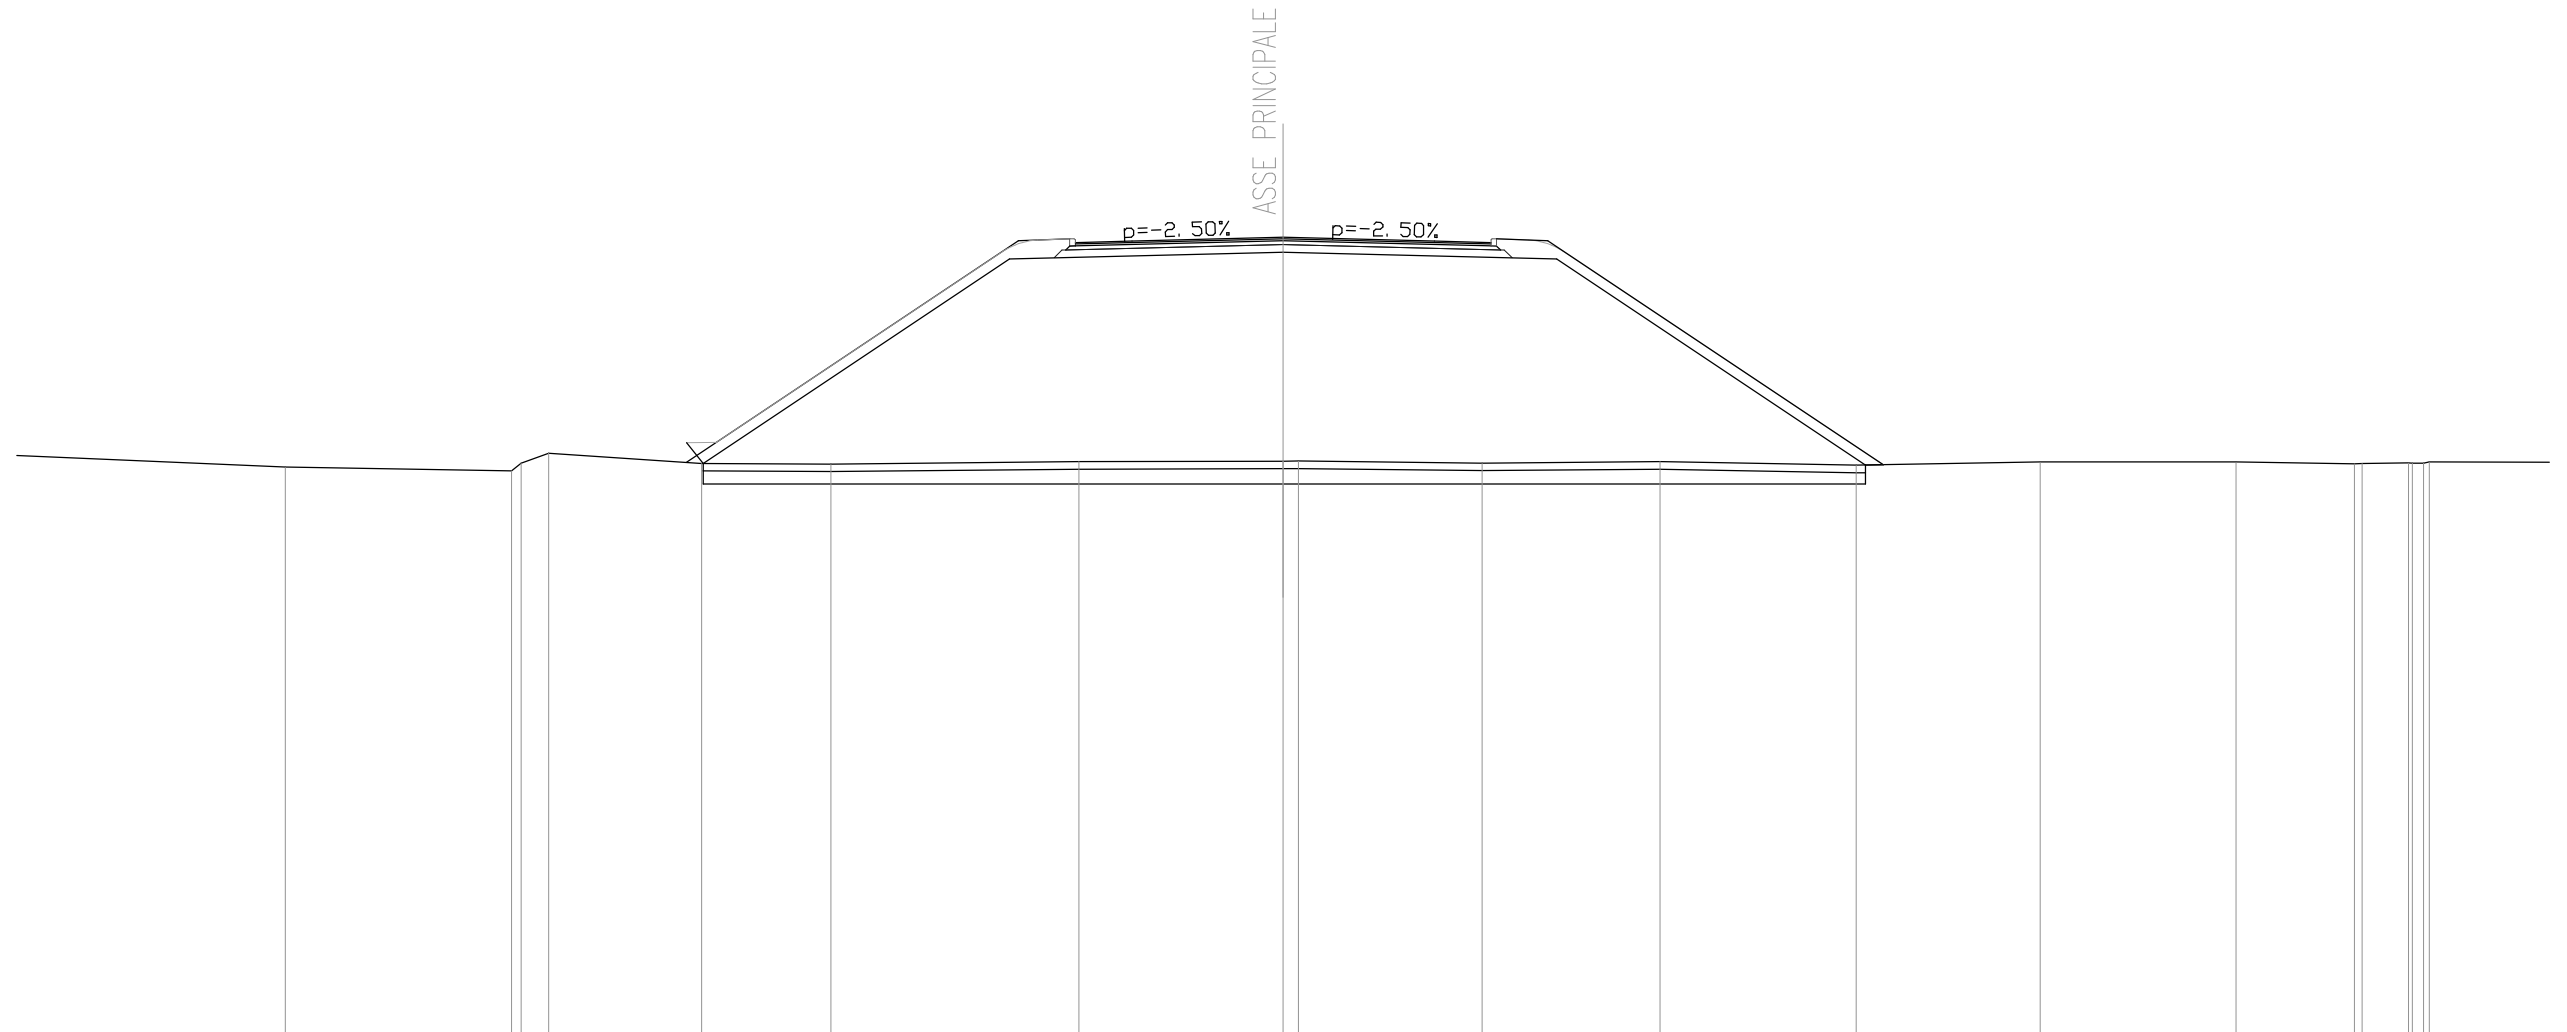


SCALA 1:200

QT.RIF. 457.000

QUOTE TERRENO		471.98		471.87 472.08 472.34	472.07	472.06		472.12	472.13 472.13	472.08	472.12	472.02	472.11	472.11	472.06 472.07 472.09 472.07 472.08 472.11	
DIST.PARZIALI TERRENO	8.35	5.98	0.73	4.05	3.42	6.56	5.41	0.41	4.86	4.71	5.19	4.87	5.18	3.14	1.23	3.32
QUOTE RILEVATO					472.62 472.07		477.48		477.66		477.48		472.03 472.04			
DIST.PARZIALI RILEVATO					0.44	8.11		7.24		7.24		8.17	0.47			
QUOTE PAVIMENTATO							477.92 477.95	478.05	477.95 477.92							
DIST.PARZIALI PAVIMENTATO							1.50	4.00	4.00	1.50						

SEZIONE N. : AP8
 QT. PROGETTO : 477.629
 DIST.PROG. : 140.000
 DIST.PREC. : 20.000
 DIST.SUCC. : 20.000

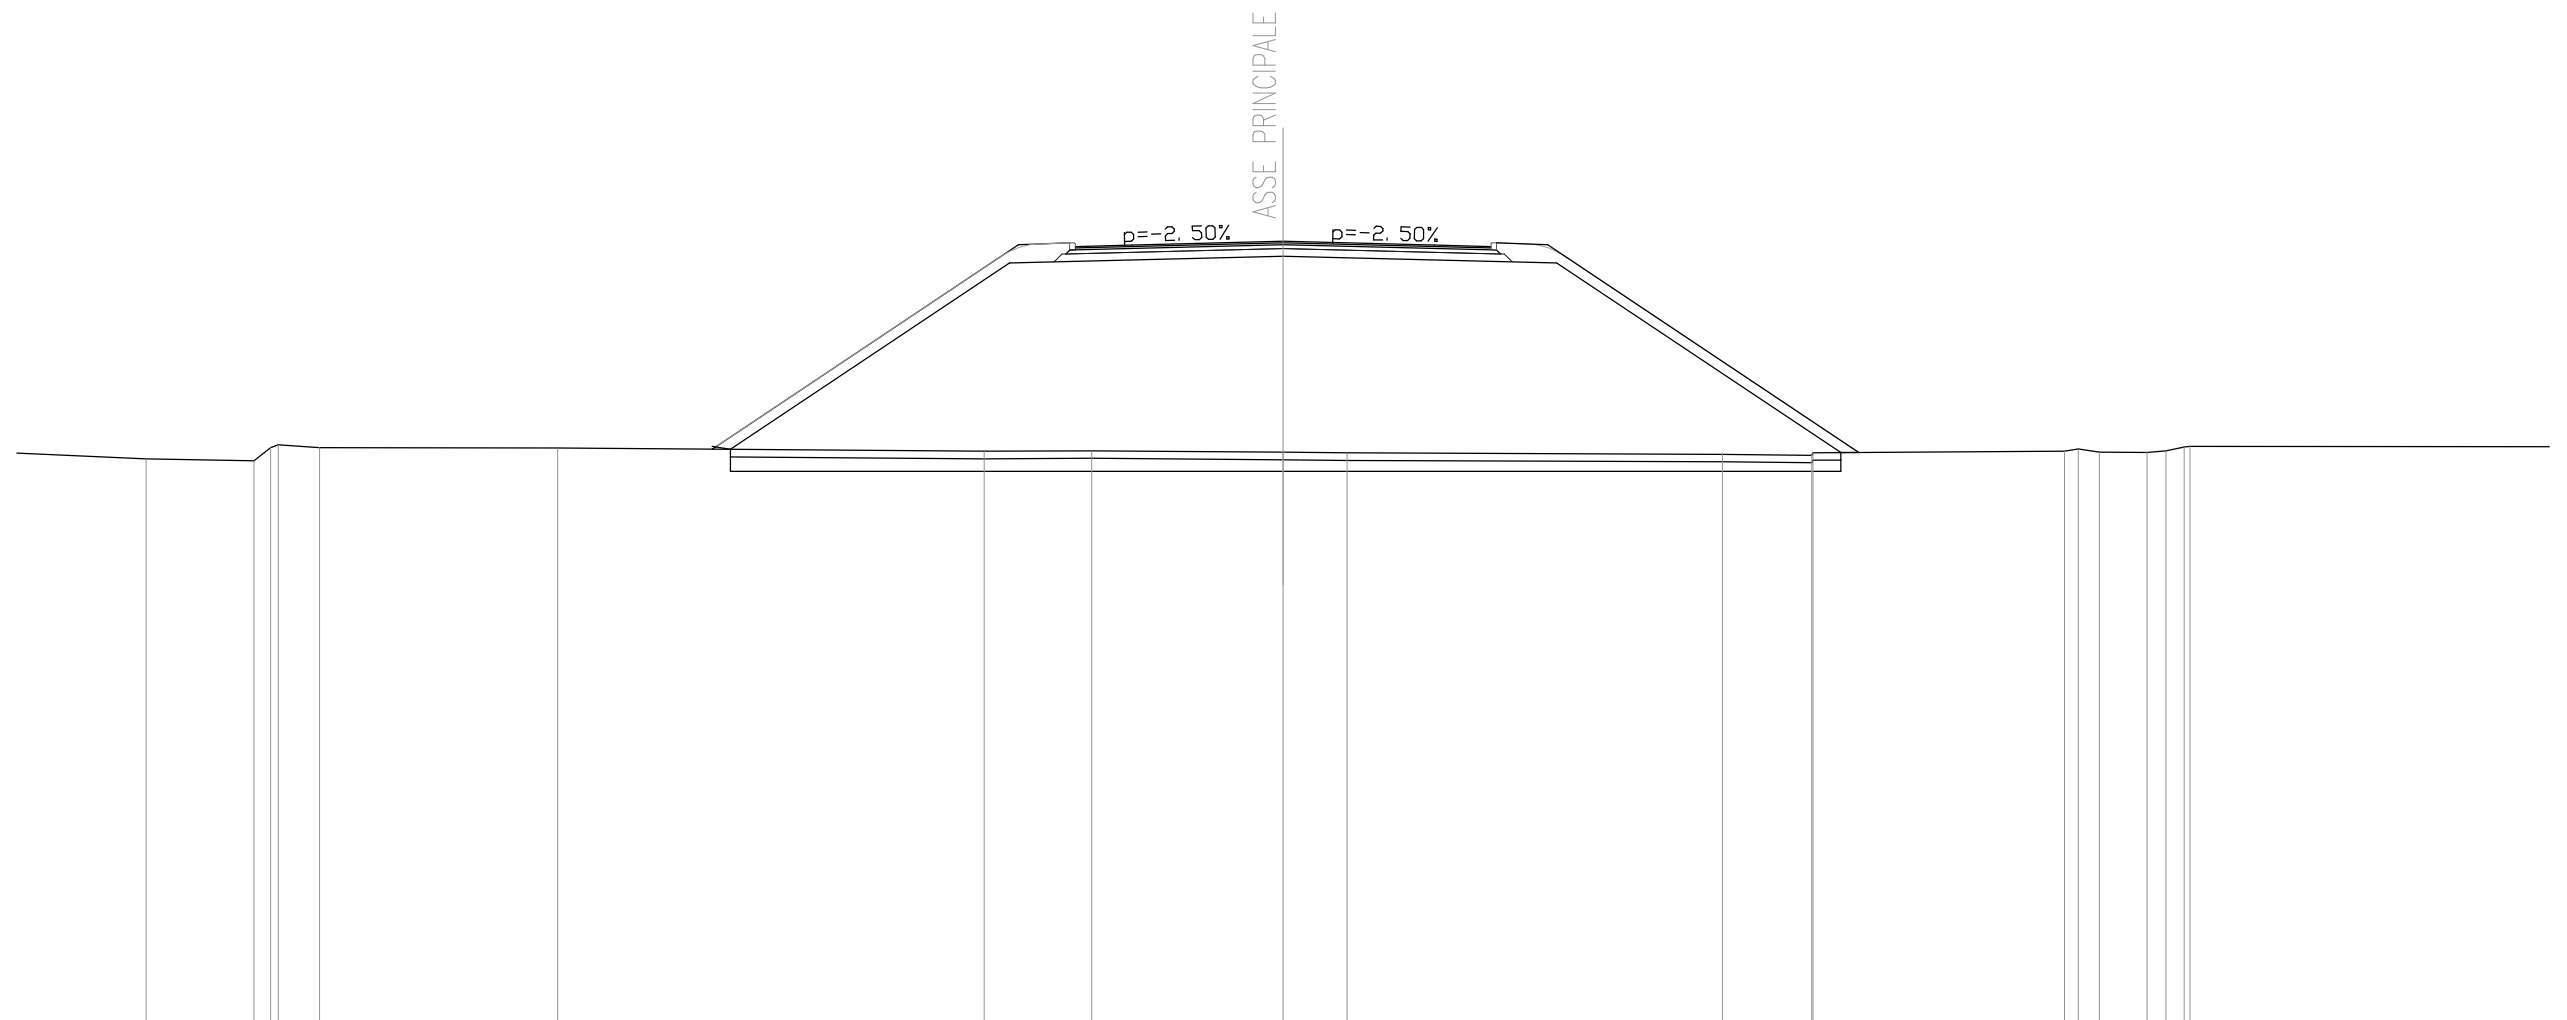

SCALA 1:200


QT.RIF. 457.000

QUOTE TERRENO		471.87	471.89 472.07 472.25	472.17	472.17	472.08	472.09	472.05	472.04	472.00	471.97 472.04	472.07 472.14 472.05	472.04 472.09 472.19 472.21
DIST.PARZIALI TERRENO	3.62	2.86	0.44 1.09	6.30	11.29	2.85	5.06	1.69	9.93	2.36	6.66	0.36 0.56 1.26	16.01
QUOTE RILEVATO					472.20 472.13	477.06	477.24	477.06			472.04 472.05		
DIST.PARZIALI RILEVATO					0.48 7.39	7.24	7.24	7.52			0.48		
QUOTE PAVIMENTATO						477.49 477.53	477.63	477.53 477.49					
DIST.PARZIALI PAVIMENTATO						1.50	4.00	4.00	1.50				

SEZIONE N. : AP13
 QT. PROGETTO : 475.169
 DIST.PROG. : 220.000
 DIST.PREC. : 2.968
 DIST.SUCC. : 20.000


SCALA 1:200

QT.RIF. 456.000

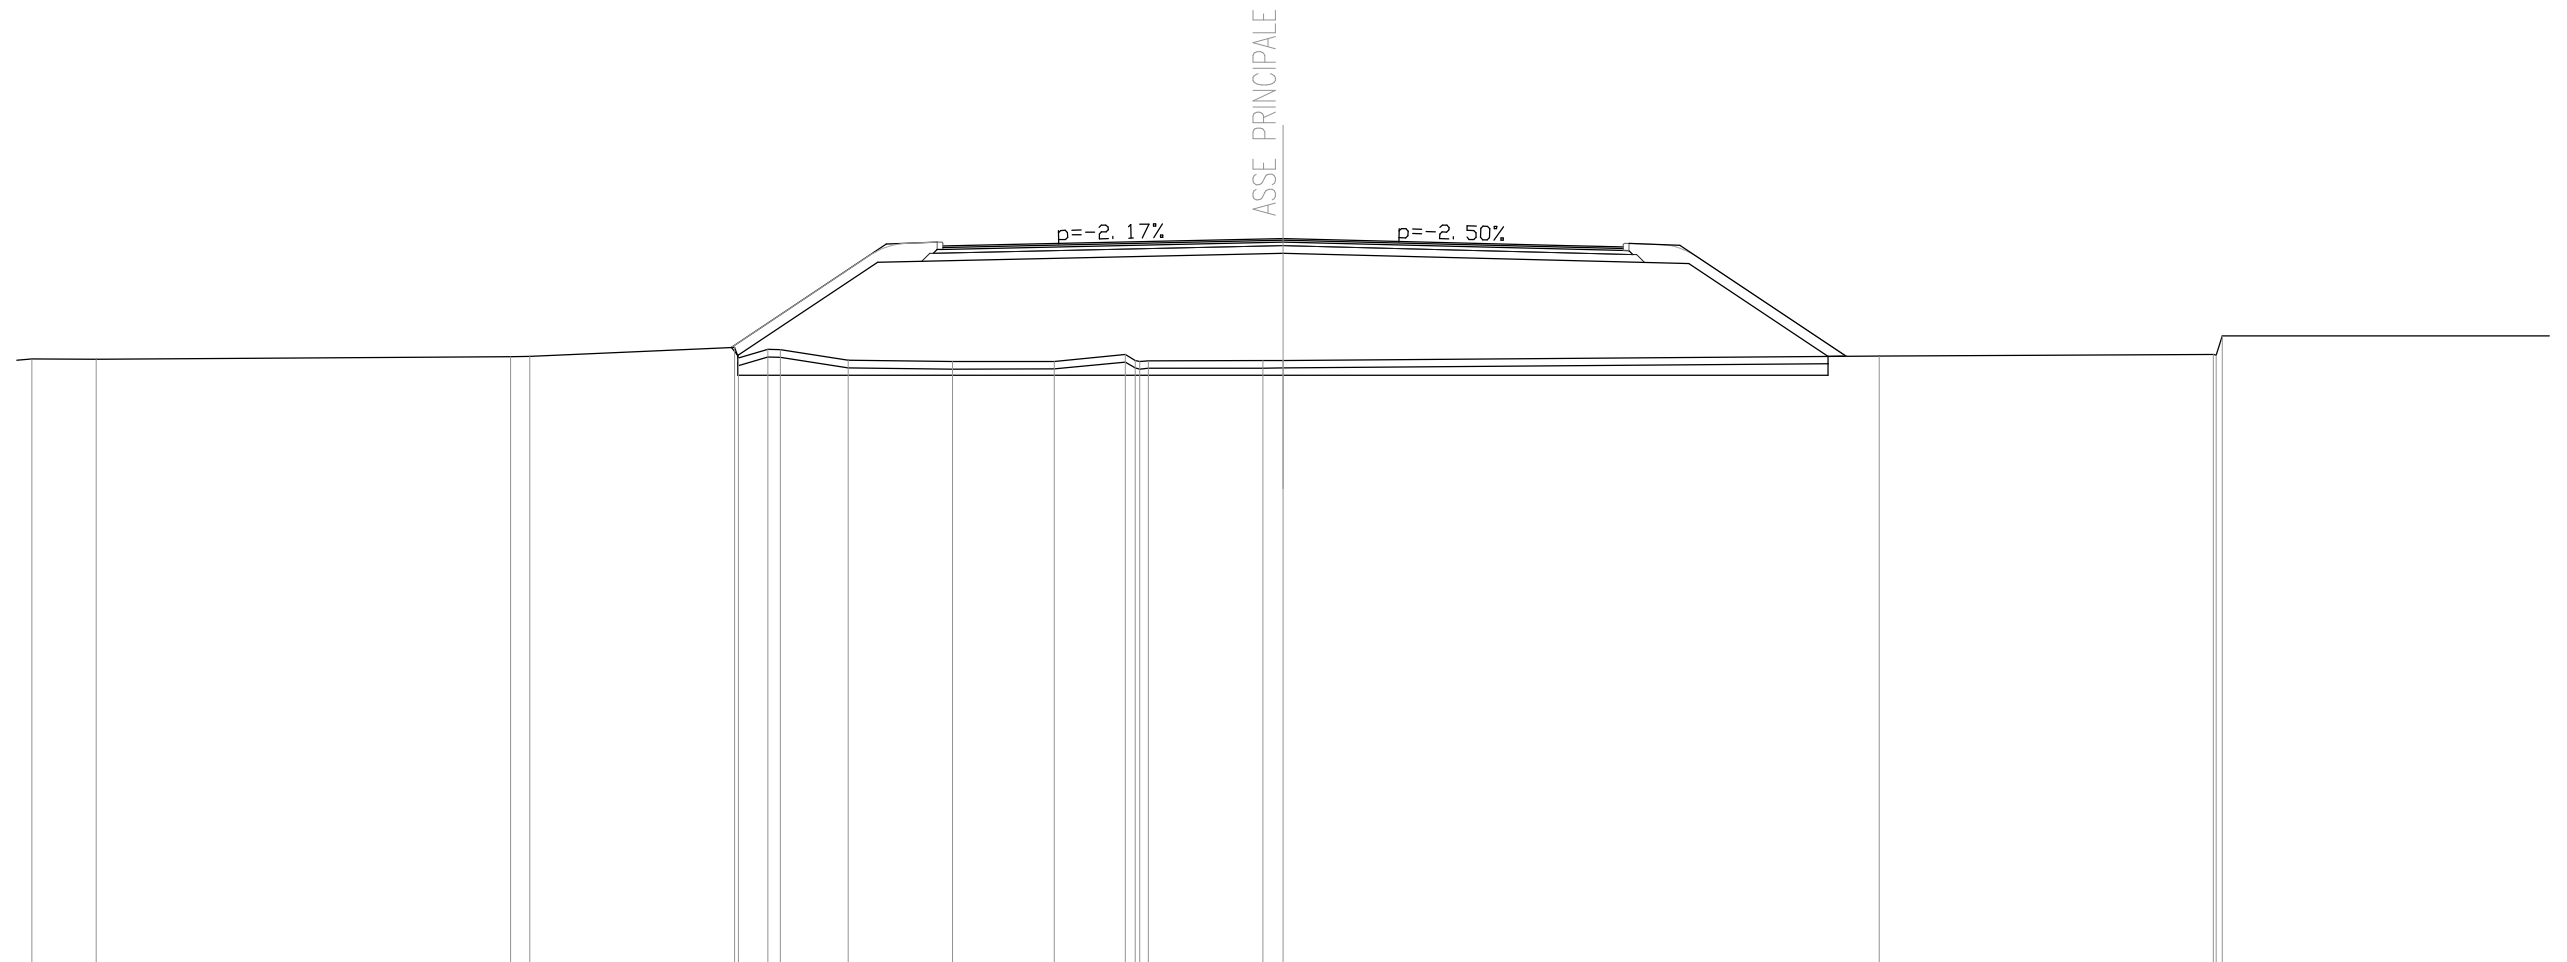

QUOTE TERRENO	471.98	471.98		472.05	472.05	472.29	472.01	472.24	472.23	471.95	471.92	471.92	472.10	471.95	471.92	471.94	471.94	471.95	472.06	472.10	472.09	472.59
DIST.PARZIALI TERRENO	1.70		10.97	0.51	5.42	0.77	0.33	1.79	2.76	2.69	1.88		3.04	0.53		15.77			8.84			15.15
QUOTE RILEVATO						472.29	472.07		474.54					474.78			474.51		472.05	472.06		
DIST.PARZIALI RILEVATO								3.70			10.73					10.74			3.68	0.48		
QUOTE PAVIMENTATO										474.97	475.01			475.17			474.98	474.94				
DIST.PARZIALI PAVIMENTATO										1.50		7.50		7.50			1.50					

SEZIONE N. : AP16
 QT. PROGETTO : 475.544
 DIST.PROG. : 273.366
 DIST.PREC. : 13.366
 DIST.SUCC. : 6.634

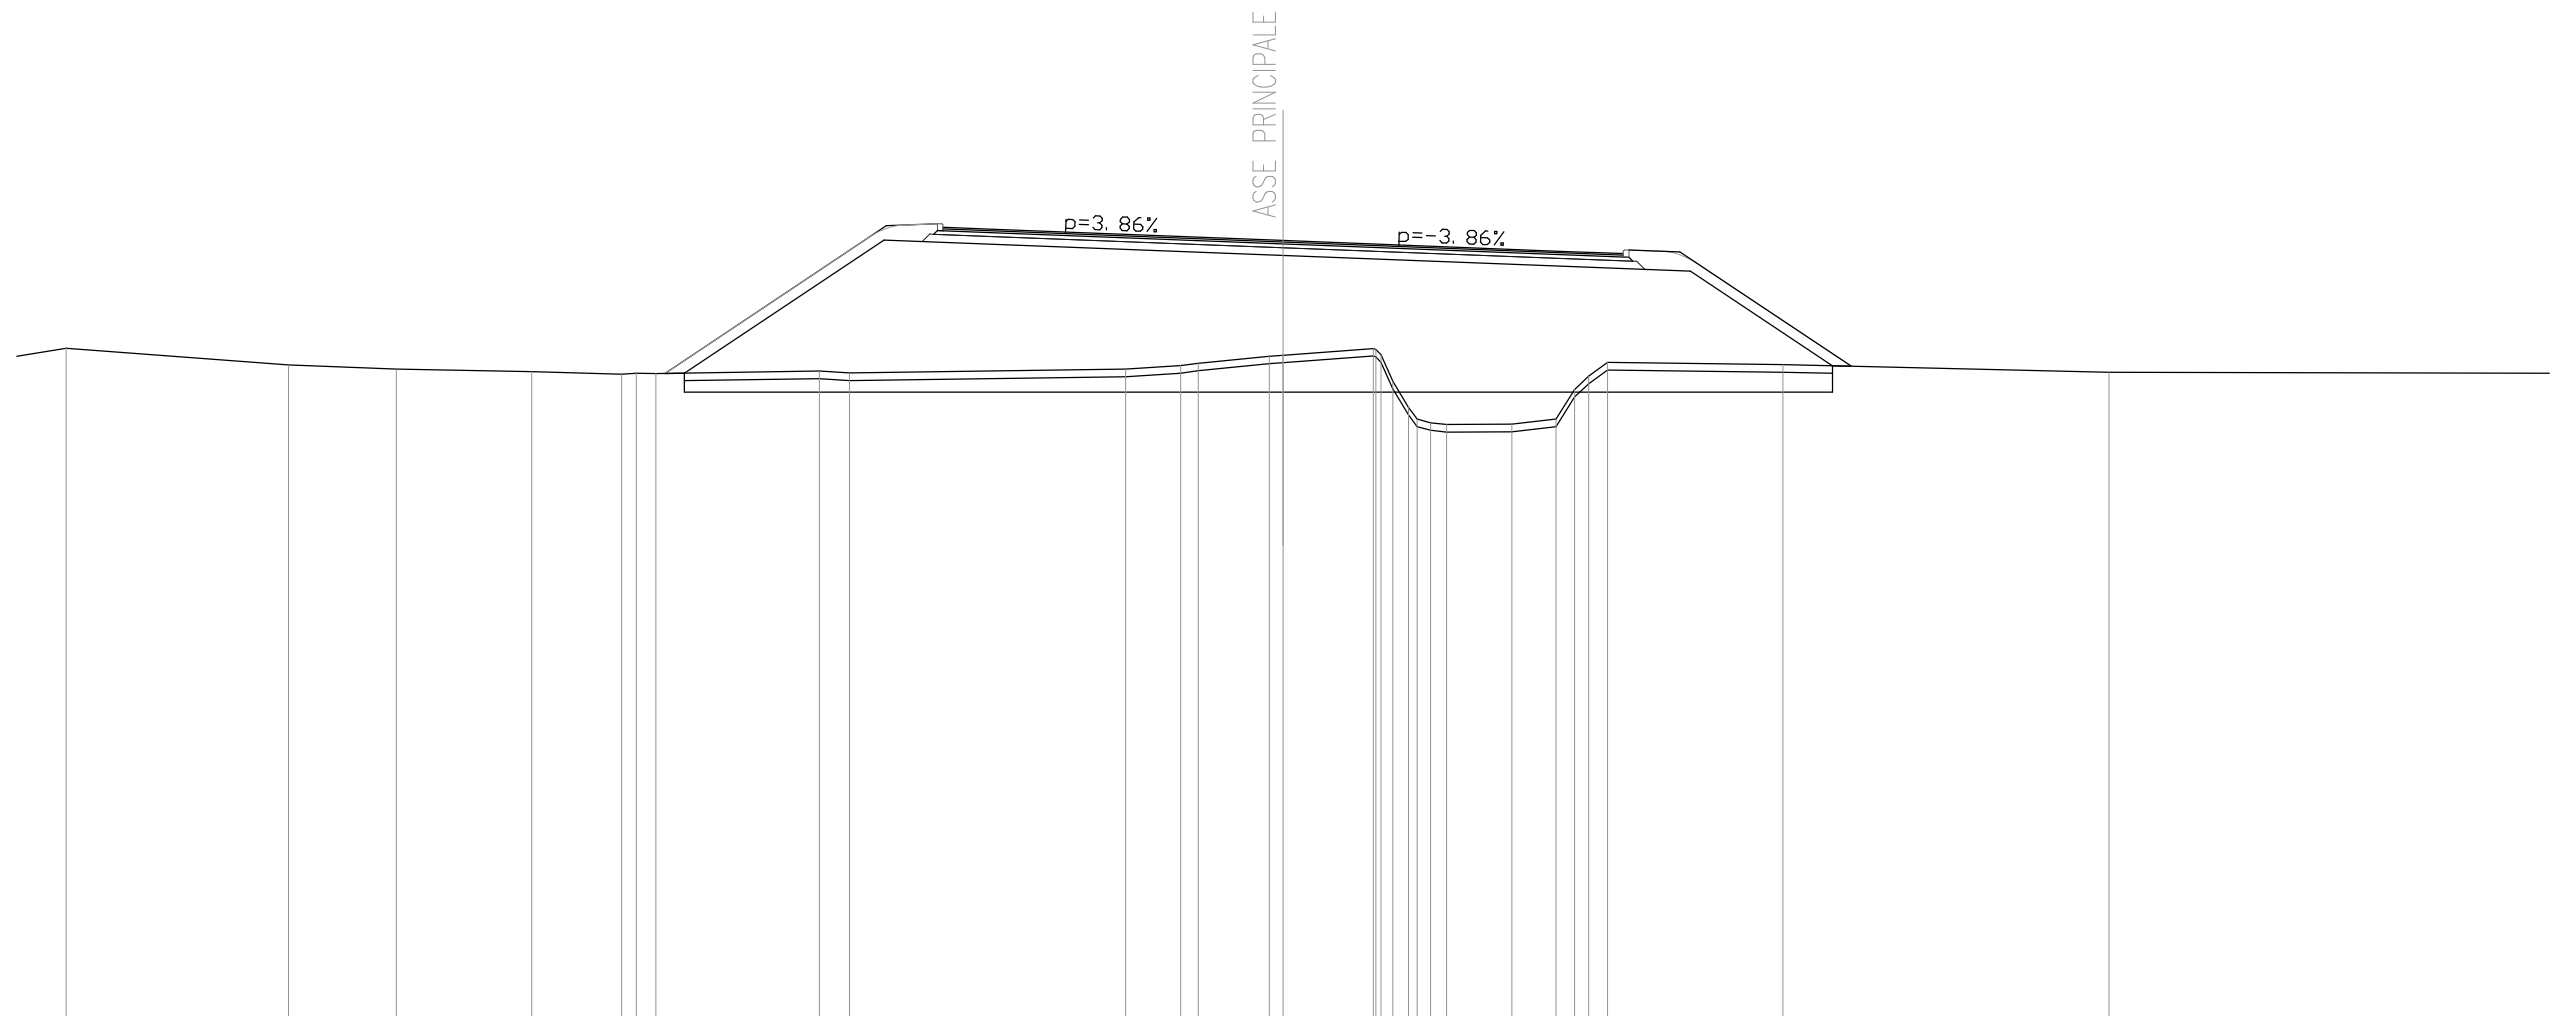


SCALA 1:200

QT.RIF. 455.000

QUOTE TERRENO	472.69	472.25	472.15	472.07	472.01 472.03 472.02	472.09 472.04	472.14	472.24 472.30	472.48 472.51	472.69 472.66 472.52 471.85 471.13 470.82 470.75 470.68 470.69	470.82 471.61 471.96 472.32	472.26	472.06					
DIST.PARZIALI TERRENO	5.88	2.85	3.58	2.38	0.39 0.52	4.32	0.80	7.31	1.45	0.46 1.88	0.36 2.39	0.41 0.35 0.42	1.73	1.17	0.49 0.37 0.50	4.64	8.63	12.84
QUOTE RILEVATO					472.03 472.04		475.56		475.15			474.74	472.23 472.22					
DIST.PARZIALI RILEVATO					0.52	5.28		10.56				10.78		3.76	0.50			
QUOTE PAVIMENTATO							475.89 475.83		475.54			475.25 475.20						
DIST.PARZIALI PAVIMENTATO							1.50	7.50			7.50		1.50					

SEZIONE N. : AP20
 QT. PROGETTO : 475.811
 DIST.PROG. : 310.000
 DIST.PREC. : 10.000
 DIST.SUCC. : 8.912

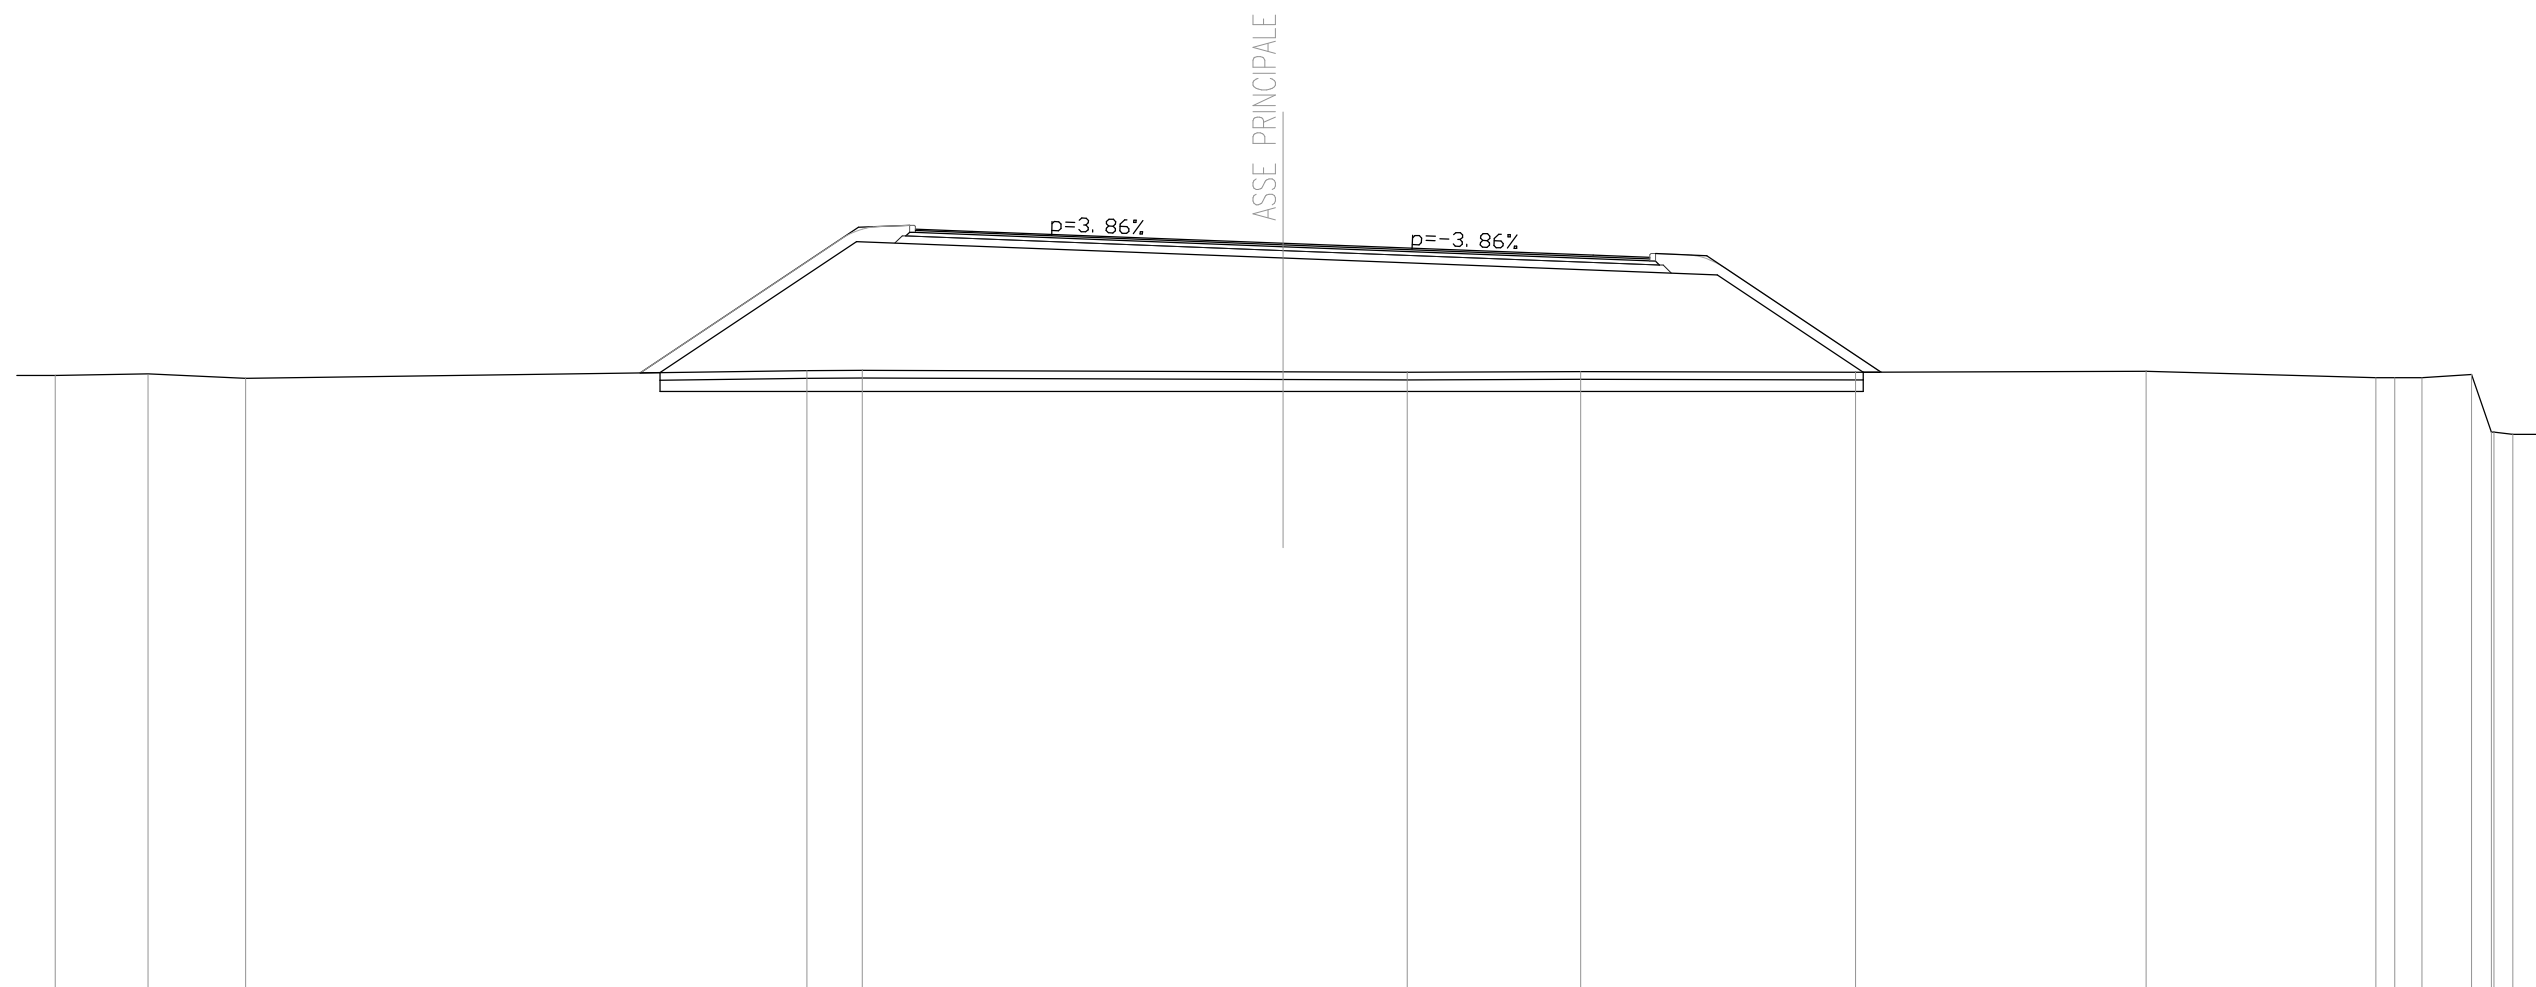


SCALA 1:200

QT.RIF. 456.000

QUOTE TERRENO	472.32	472.36	472.23		472.44	472.45		472.41	472.40	472.41		472.40		472.43	472.26	472.25	472.25	472.34	470.82	470.91	470.76
DIST.PARZIALI TERRENO	2.45	2.59		14.85	1.47		11.14	3.28	4.59		7.27		7.69		6.07	0.50	0.72	1.31	0.52	0.50	1.48
QUOTE RILEVATO						472.38	472.39		475.85		475.42		474.98		472.40	472.40					
DIST.PARZIALI RILEVATO						0.52		5.20			11.29			11.49		3.87		0.47			
QUOTE PAVIMENTATO								476.19	476.13		475.81		475.49	475.44							
DIST.PARZIALI PAVIMENTATO								1.50		8.23		8.21		1.50							

SEZIONE N. : AP21
 QT. PROGETTO : 475.875
 DIST.PROG. : 318.912
 DIST.PREC. : 8.912

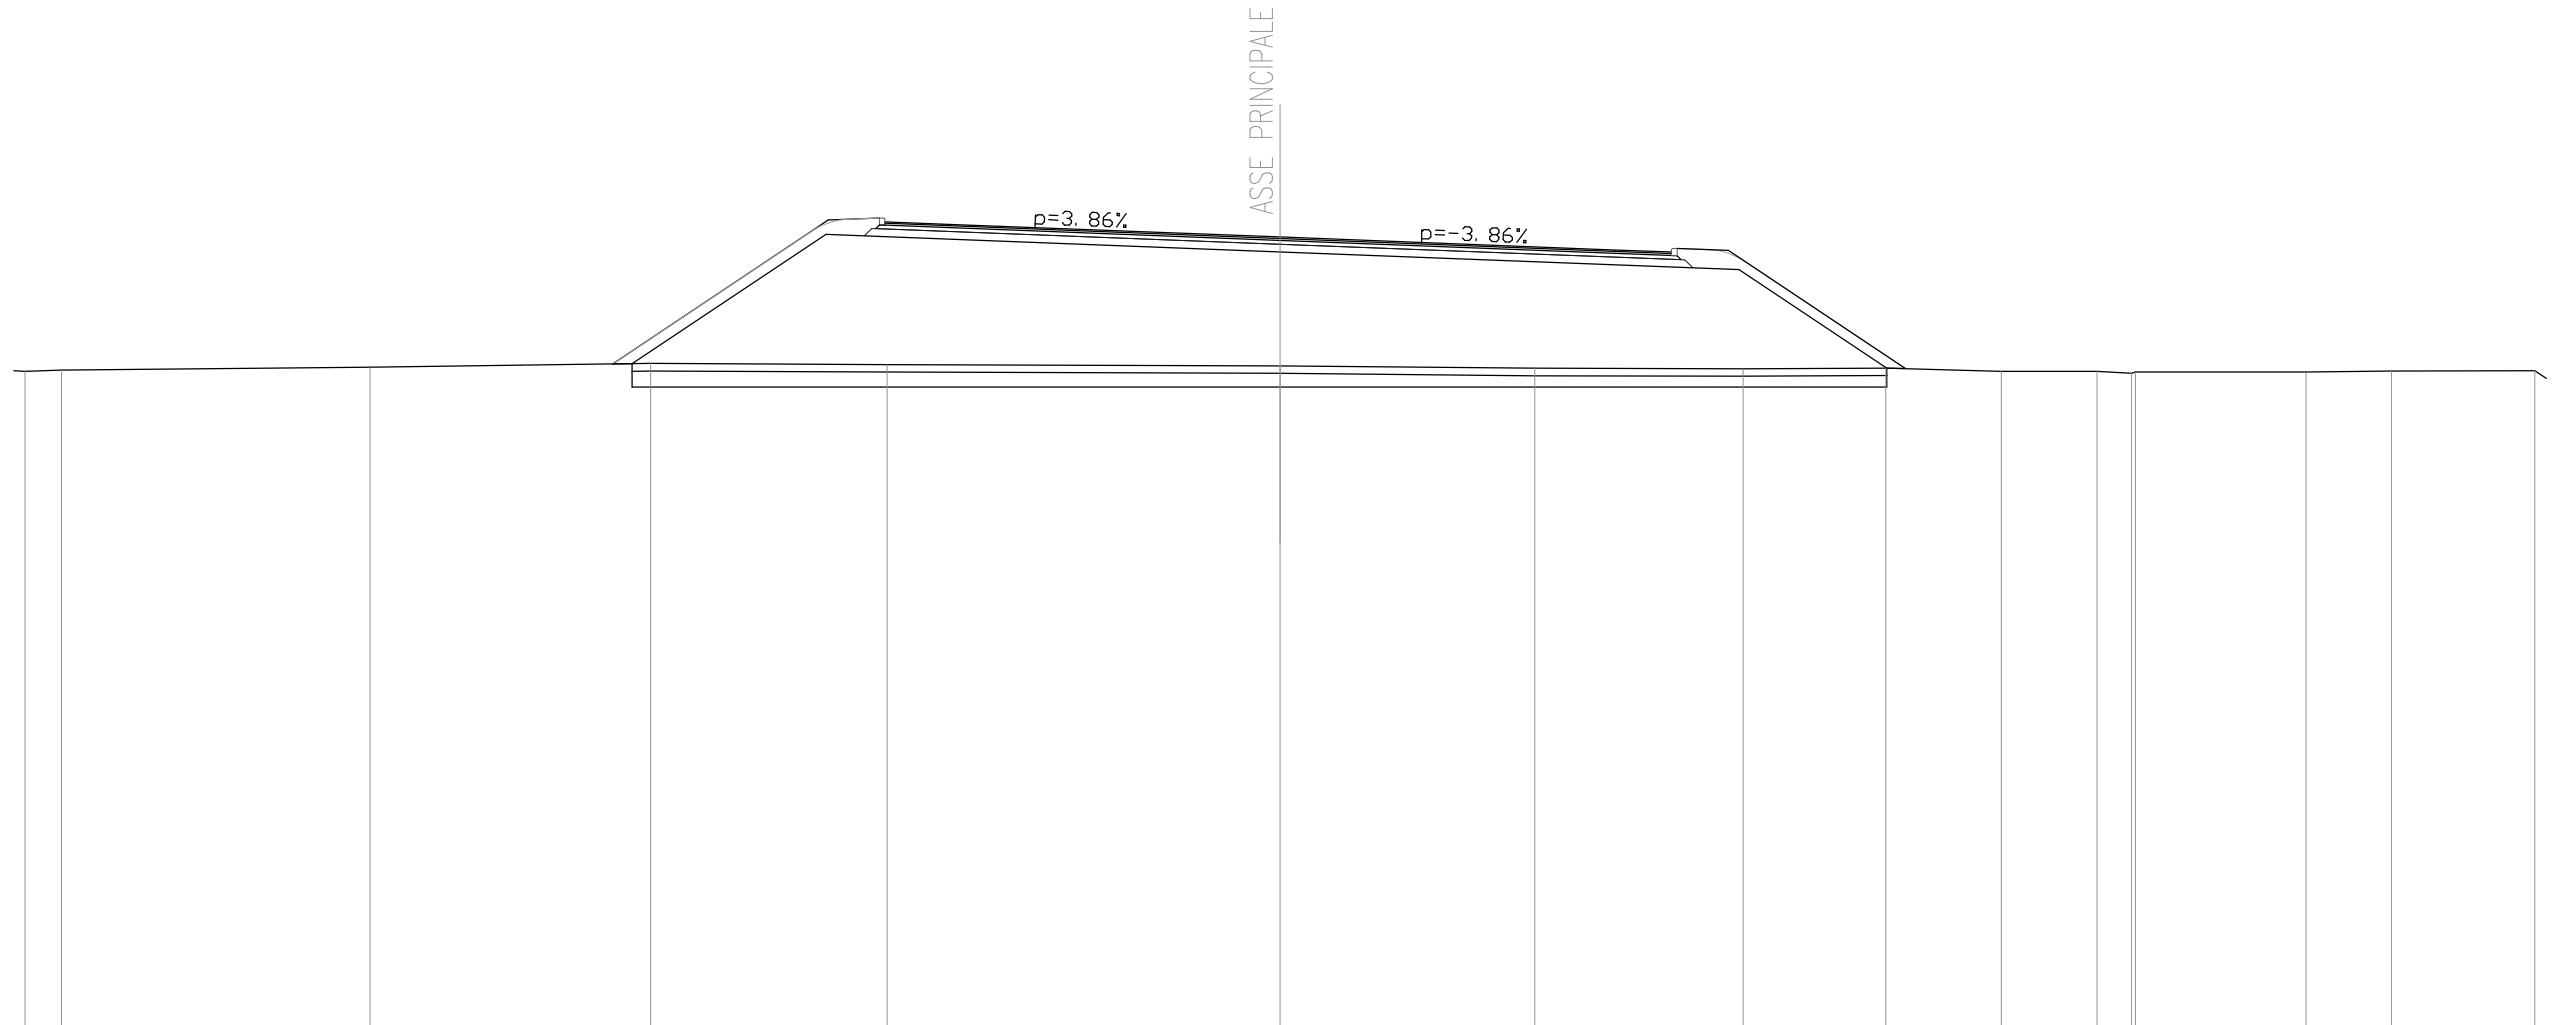

SCALA 1:200

QT.RIF. 455.000

QUOTE TERRENO	472.32 472.35	472.43	472.53	472.50	472.47	472.41	472.39	472.41	472.32	472.32 472.27 472.30	472.30	472.33	472.34	
DIST.PARZIALI TERRENO	0.96	8.16	7.43	6.26	10.39	6.74	5.51	3.78	3.06	2.54	0.91	4.51	2.26	3.80
QUOTE RILEVATO			472.52 472.52	475.95	475.48	475.02	472.41 472.39							
DIST.PARZIALI RILEVATO			0.52	5.13	12.01	12.14	3.91	0.50						
QUOTE PAVIMENTATO				476.28 476.22	475.88	475.53 475.48								
DIST.PARZIALI PAVIMENTATO				1.50	8.96	8.86	1.50							



Anas SpA

Direzione Centrale Progettazione

AUTOSTRADA A3 SALERNO - REGGIO CALABRIA AMMODERNAMENTO DEL TRONCO 1°- TRATTO 6° - LOTTO 3°

NUOVO SVINCOLO DI PADULA-BUONABITACOLO AL KM 103+200
(COLLEGAMENTO DELLA S.S. 517 "BUSSENTINA" CON LA A3)

PROGETTO DEFINITIVO

PROGETTAZIONE: ANAS - DIREZIONE CENTRALE PROGETTAZIONE

I PROGETTISTI:

Dott. Ing. PIA IASIELLO *Dott. Ing. GIANFRANCO FUSANI*
Ordine Ing. di Foggia n. 1895 *Ordine Ing. di Roma n. 18008*
Dott. Arch. GIANLUCA BONOLI
Ordine Arch. di Roma n. 16639

IL GEOLOGO:

Dott. Geol. STEFANO SERANGELI
Ordine Geol. del Lazio n. 659

IL RESPONSABILE DEL S.I.A.

Dott. Arch. FRANCESCA IETTO *Dott. Ing. GINEVRA BERETTA*
Ordine Arch. di Roma n. 15857 *Ordine Ing. di Roma n. 20458*

IL COORDINATORE PER LA SICUREZZA IN FASE DI PROGETTAZIONE

Geom. FABIO QUONDAM

VISTO: IL RESPONSABILE DEL PROCEDIMENTO :

Dott. Ing. ANTONIO VALENTE

PROTOCOLLO	DATA
------------	------

GRUPPO DI PROGETTAZIONE ANAS

- Ing. Luca Zampaglione* - *Responsabile di Progetto*
- Ing. Francesca Bario* - *Strutture*
- Ing. Francesco Bezzi* - *Impianti*
- Ing. Pierluigi Fabbro* - *Interferenze*
- Ing. Fiorenzo Forcone* - *Monitoraggio Ambientale*
- Ing. Gabriele Giovannini* - *Cartografia*
- Ing. Attilio Petrillo* - *Idraulica*
- Arch. Roberto Roggi* - *Sicurezza*
- Geom. Valerio Altomare* - *Espropri*
- Geom. Alessandro Cortese* - *Geotecnica*
- Geom. Michele Pacelli* - *Strade*
- Geom. Marco Spinucci* - *Computi, Stime e Capitolati*

RESPONSABILI UNITA' DI INGEGNERIA :


- Ing. Fulvio Maria Soccodato* - *Ingegneria Territorio*
- Ing. Alessandro Micheli* - *Ingegneria Geotecnica e Impianti*
- Ing. Achille Devitofranceschi* - *Ingegneria Opere Civili*
- Geom. Fabio Quondam* - *Ingegneria Computi, Stime e Capitolati*

PROGETTO STRADALE Sezioni trasversali Rampa A

CODICE PROGETTO		NOME FILE		REVISIONE	SCALA:
PROGETTO	LIV. PROG.	N. PROG.	T00PS00TRASZ01_A		
L0411J	D	1101	CODICE ELAB. T00PS00TRASZ01		A
D	-	-	-	-	-
C	-	-	-	-	-
B	-	-	-	-	-
A	EMISSIONE	LUG 2012	Geom. M. Pacelli	Ing. G. Fusani	Ing. F.M. Soccodato
REV.	DESCRIZIONE	DATA	REDATTO	VERIFICATO	APPROVATO

SEZIONE N. : B7
 QT. PROGETTO : 475.830
 DIST.PROG. : 51.938

SEZIONE N. : A7
 QT. PROGETTO : 475.509
 DIST.PROG. : 50.643
 DIST.PREC. : 6.283
 DIST.SUCC. : 9.357

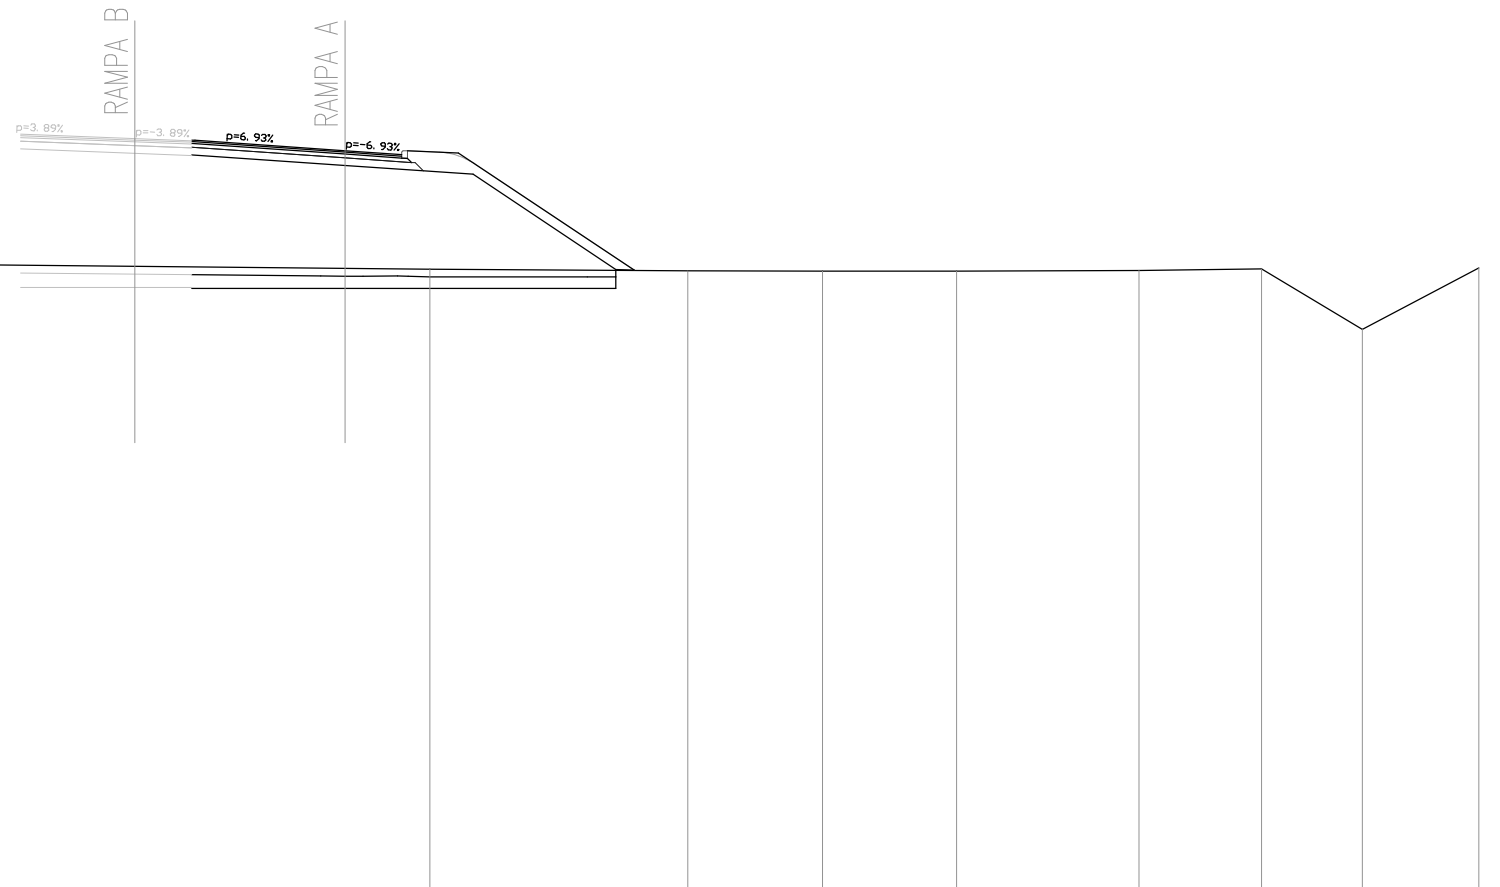


SCALA 1:200

QT.RIF. 456.000

QUOTE TERRENO	472.60	472.54	472.52		472.40	472.37		472.34	472.32	472.32	472.34	472.39	470.78	472.40
DIST.PARZIALI TERRENO		11.88	5.69	12.43	2.24	6.82	3.56	3.55	4.83	3.24	2.67	3.09		
QUOTE RILEVATO					475.56	475.44	475.40	475.38	475.12	474.88	472.37	472.35		
DIST.PARZIALI RILEVATO					3.02	1.51	4.05	3.39	3.77	0.49				
QUOTE PAVIMENTATO					475.95	475.83	475.83	475.79	475.51	475.51	475.41			
DIST.PARZIALI PAVIMENTATO					3.02	1.51	3.97	1.50						

SEZIONE N. : B8
 QT. PROGETTO : 475.945
 DIST.PROG. : 61.878

SEZIONE N. : A8
 QT. PROGETTO : 475.614
 DIST.PROG. : 60.000
 DIST.PREC. : 9.357
 DIST.SUCC. : 20.000

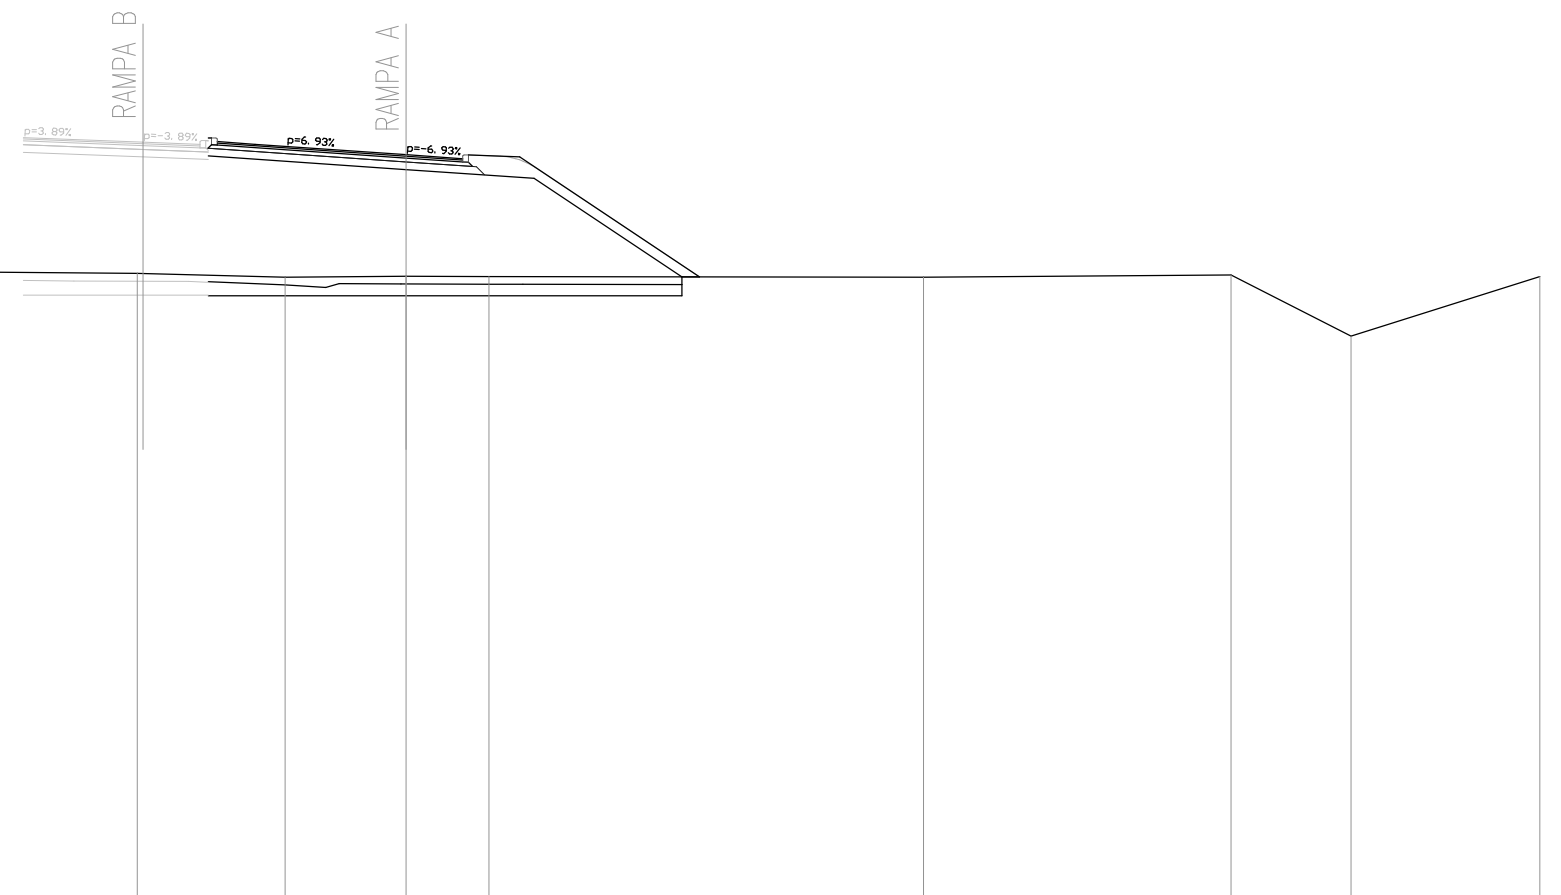


SCALA 1:200

QUOTE TERRENO	472.60		472.58	472.55		472.47	472.37	472.40	472.39		472.37	472.43	470.82	472.39	
DIST.PARZIALI TERRENO		10.30	3.32		9.27		3.91	3.20	2.19		11.50		8.14	3.18	5.00
QUOTE RILEVATO						475.68	475.55	475.58	475.49	475.22	474.99	472.38	472.38		
DIST.PARZIALI RILEVATO						3.17	1.73		5.24	3.39	3.91	0.46			
QUOTE PAVIMENTATO					476.07	475.95	475.94	475.89	475.96	475.89	475.61	475.61	475.51		
DIST.PARZIALI PAVIMENTATO					3.17	1.51	0.45	1.00		4.00	1.50				

SEZIONE N. : B9
 QT. PROGETTO : 476.117
 DIST.PROG. : 83.883

SEZIONE N. : A9
 QT. PROGETTO : 476.082
 DIST.PROG. : 80.000
 DIST.PREC. : 20.000
 DIST.SUCC. : 20.000

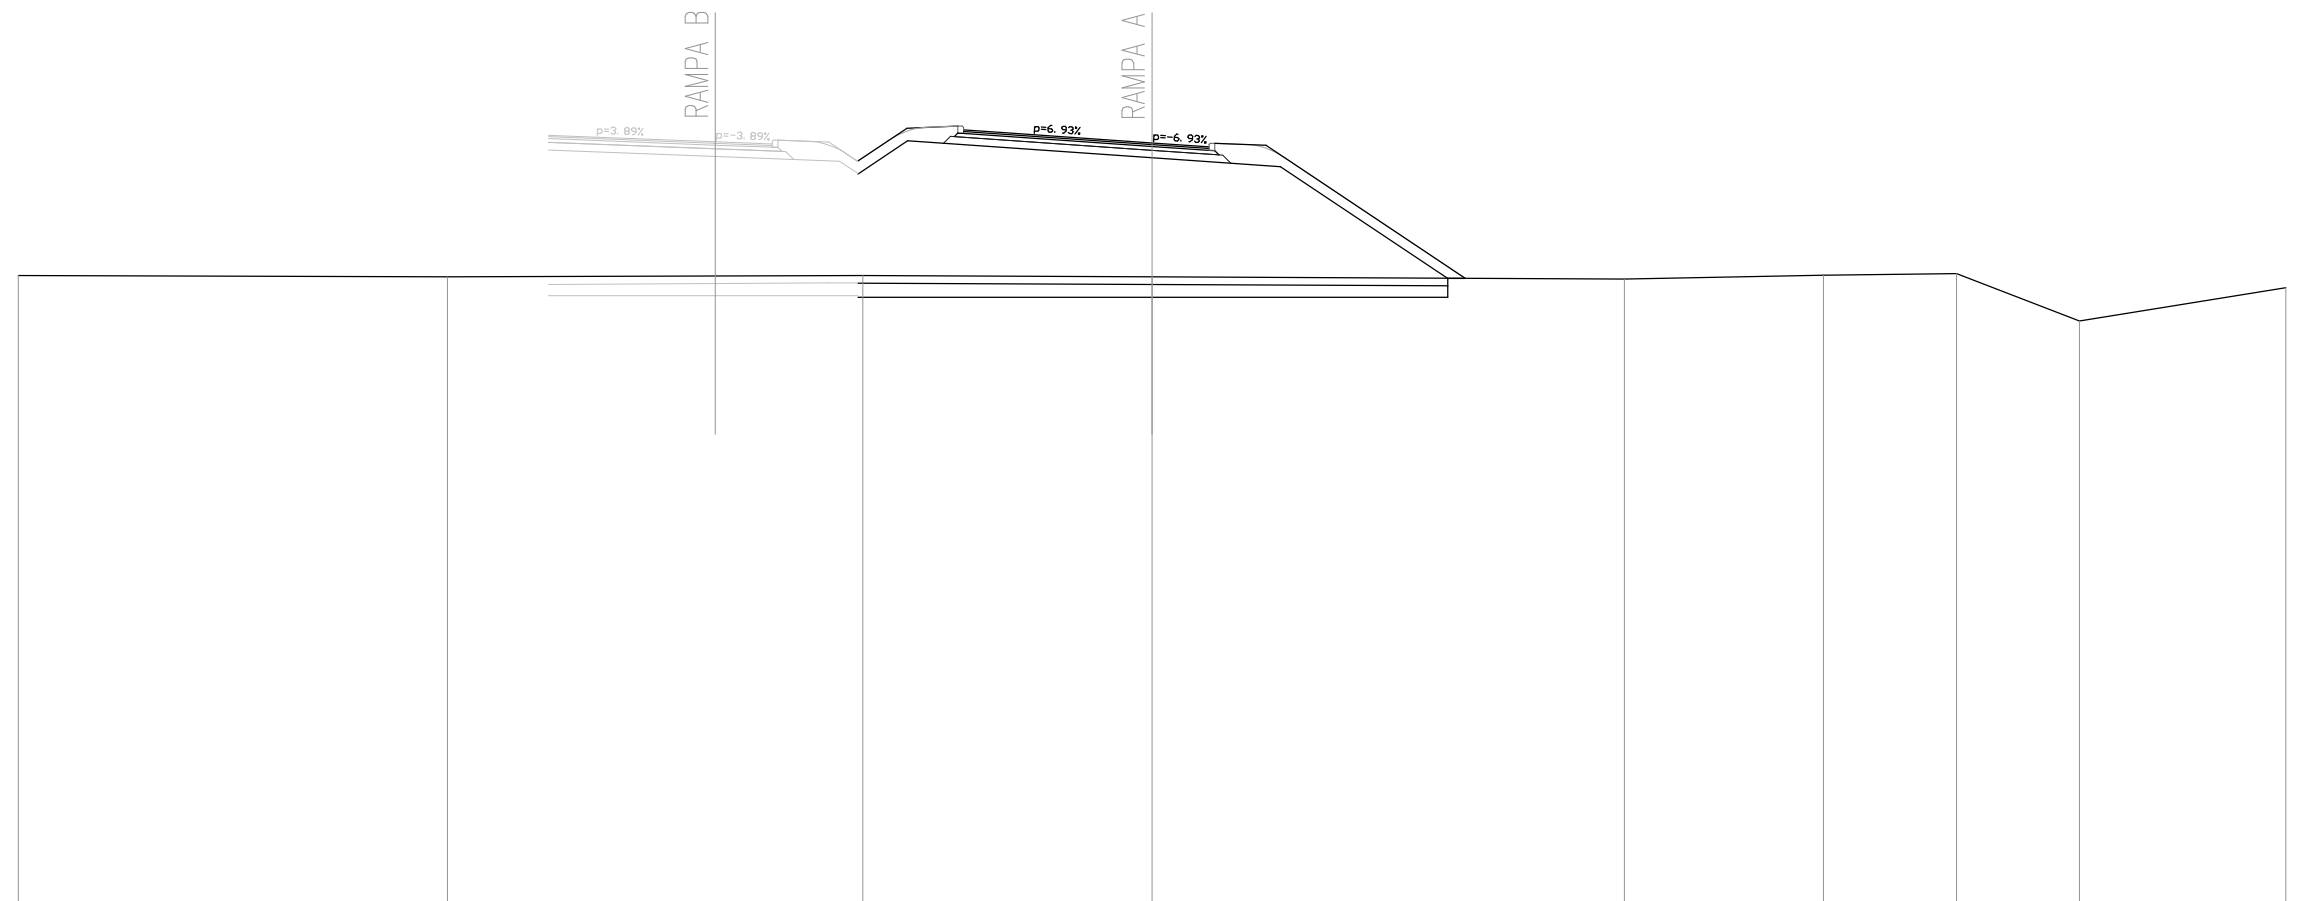


SCALA 1:200

QT.RIF. 456.000

QUOTE TERRENO	472.57		472.55		472.58		472.54		472.48		472.58		472.63		471.38		472.26
DIST.PARZIALI TERRENO		11.35		10.99		7.65		12.49		5.27		3.52		3.25		5.46	
QUOTE RILEVATO			475.90		475.73		475.60 475.26 475.27		475.69		475.46		472.50 472.50				
DIST.PARZIALI RILEVATO			4.41		3.29		0.49 1.31		6.47		3.40		4.43		0.47		
QUOTE PAVIMENTATO			476.29 476.27		476.12 476.12		476.06		476.43 476.36		476.08 476.08		475.98				
DIST.PARZIALI PAVIMENTATO			0.42		3.99		1.50		5.06		1.00		3.99		1.51		

SEZIONE N. : B11
 QT. PROGETTO : 476.235
 DIST.PROG. : 107.417

SEZIONE N. : A10
 QT. PROGETTO : 476.883
 DIST.PROG. : 100.000
 DIST.PREC. : 20.000
 DIST.SUCC. : 20.000

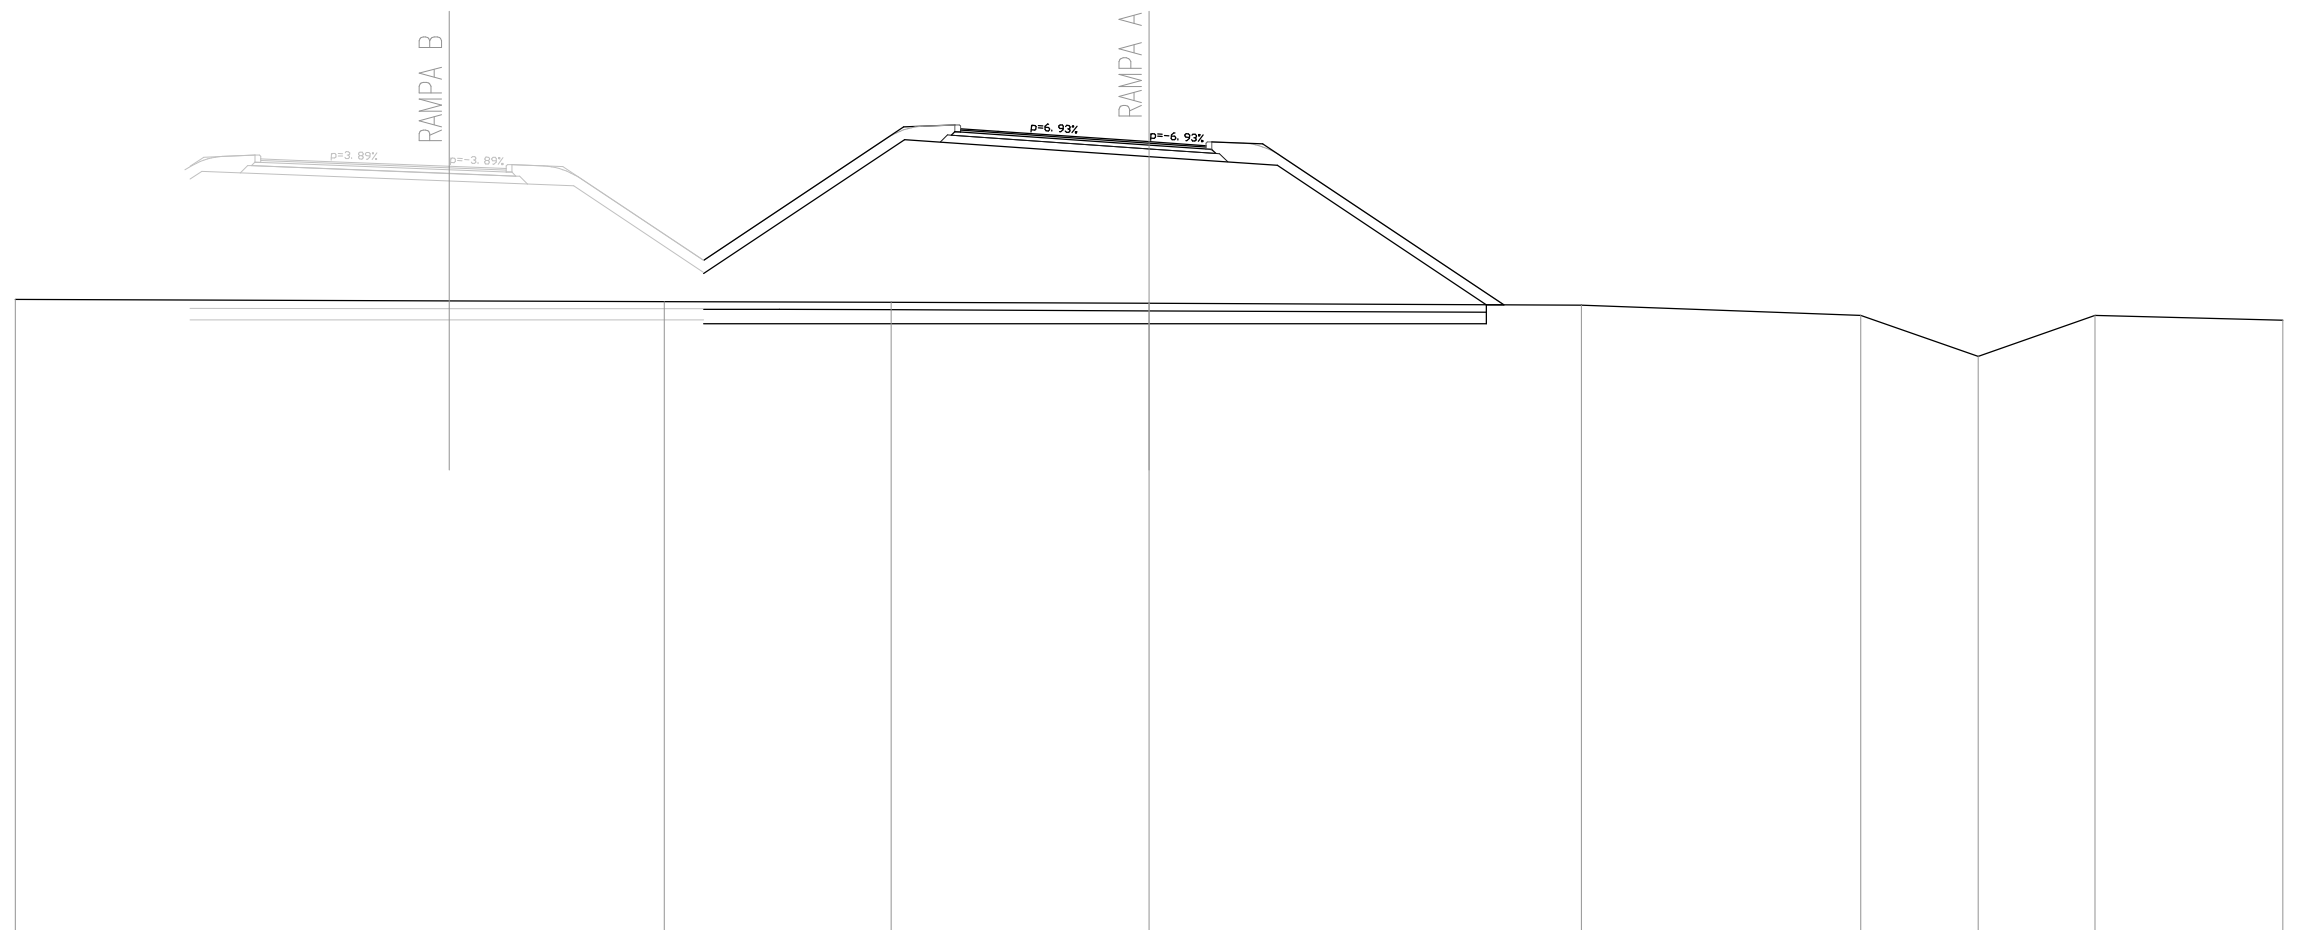


SCALA 1:200

QUOTE TERRENO	472.71			472.65		472.64		472.61		472.56		472.29	471.20	472.29	472.17
DIST.PARZIALI TERRENO		17.17			6.01		6.82		11.44			7.39	3.11	3.09	4.97
QUOTE RILEVATO		475.89 476.10		475.84	475.72	473.39 473.42	476.94	476.49	476.26		472.57 472.57				
DIST.PARZIALI RILEVATO		6.55		3.29	3.44	5.32		6.47	3.40	5.53		0.47			
QUOTE PAVIMENTATO		476.43 476.39		476.23 476.23	476.18		477.23 477.16	476.88 476.88	476.78						
DIST.PARZIALI PAVIMENTATO		1.00	3.99	1.51	12.02		0.99	4.00	1.51						

SEZIONE N. : A11
 QT. PROGETTO : 477.881
 DIST.PROG. : 120.000
 DIST.PREC. : 20.000
 DIST.SUCC. : 22.329

SCALA 1:200

QT.RIF. 457.000

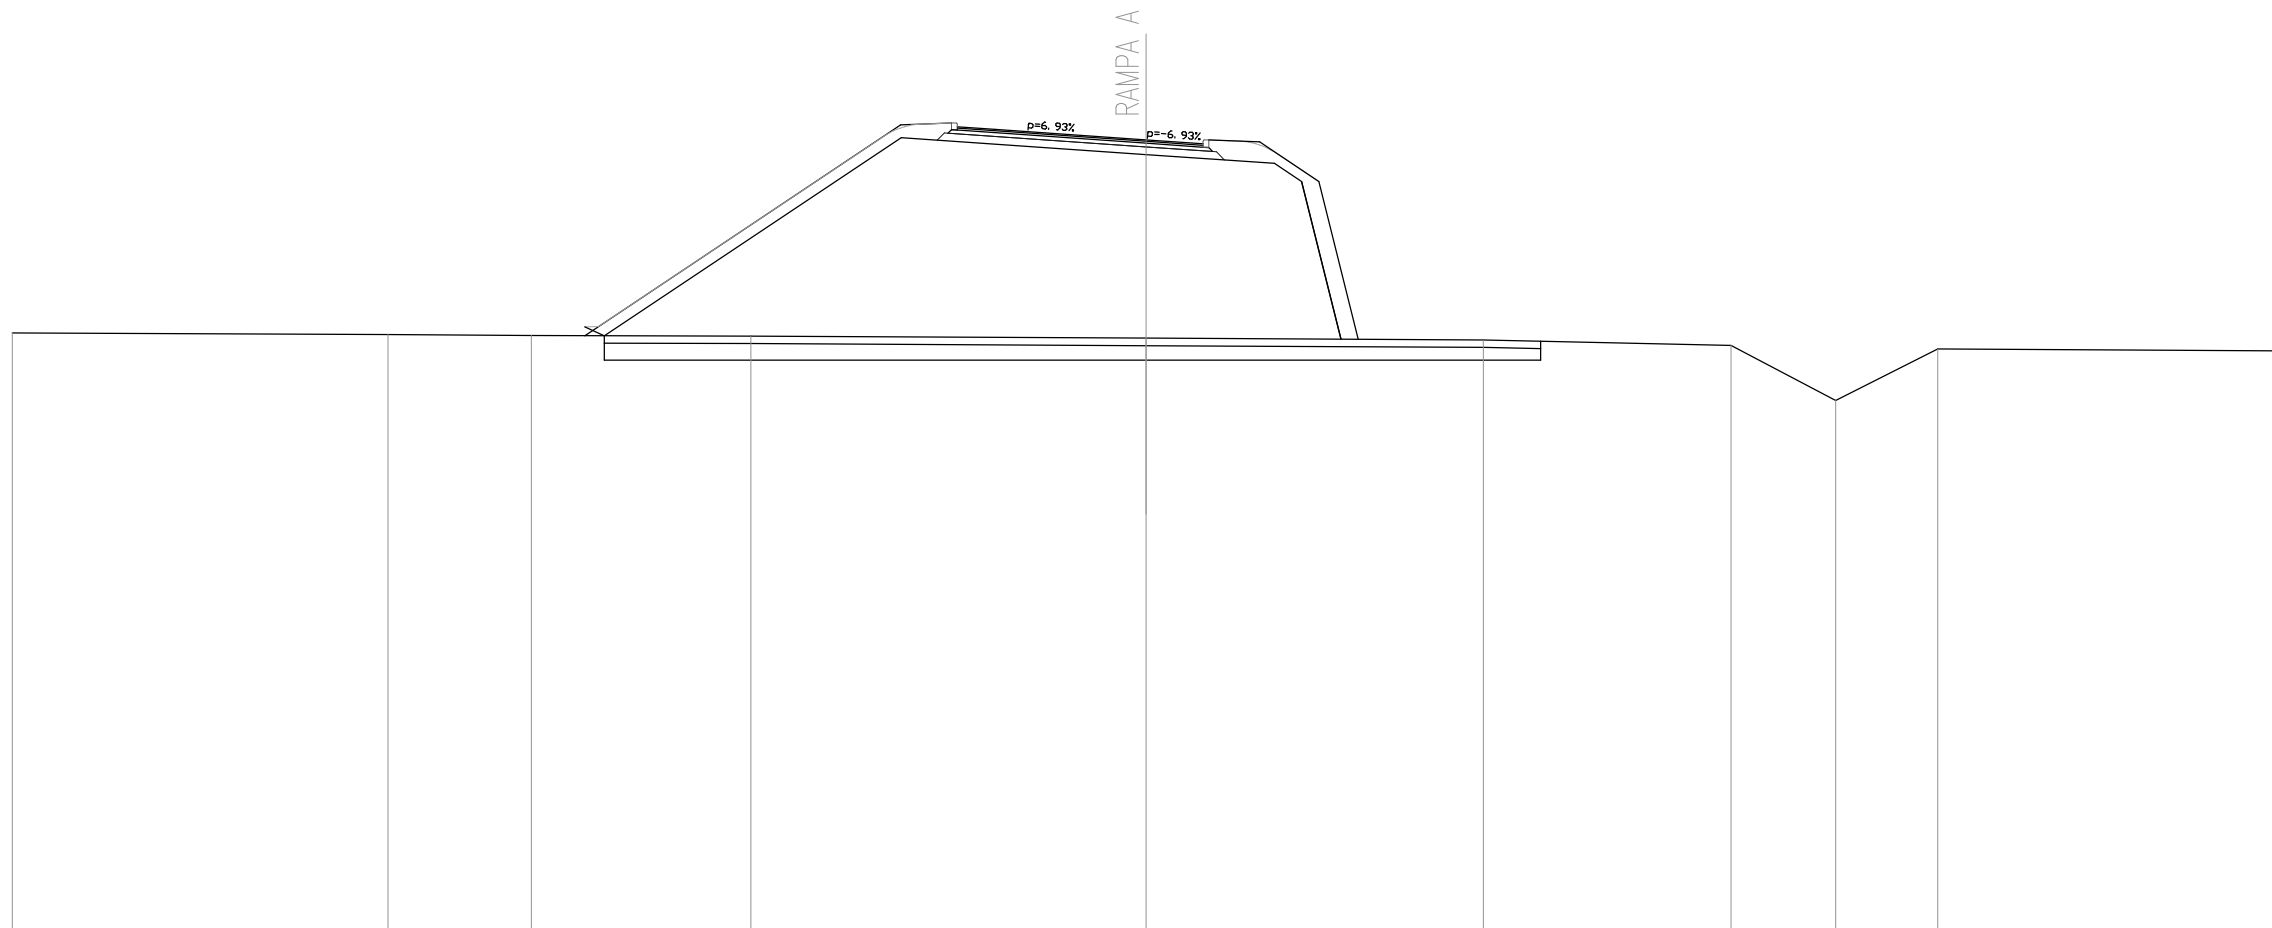


QUOTE TERRENO	472.77	472.73	472.70	472.69	472.64	472.59	472.45	470.98	472.35	472.30
DIST.PARZIALI TERRENO	9.94	3.79	5.80	10.46	8.92	6.56	2.76	2.70	9.06	
QUOTE RILEVATO			472.94 472.70	477.94	477.49	477.26 476.78 472.61				
DIST.PARZIALI RILEVATO			0.52	7.86	6.48	3.39	0.72	1.04		
QUOTE PAVIMENTATO				478.23 478.16	477.88 477.88 477.78					
DIST.PARZIALI PAVIMENTATO				1.00	3.99	1.50				

SEZIONE N. : A12
 QT. PROGETTO : 478.998
 DIST.PROG. : 142.329
 DIST.PREC. : 22.329
 DIST.SUCC. : 17.671

SCALA 1:200

QT.RIF. 457.000

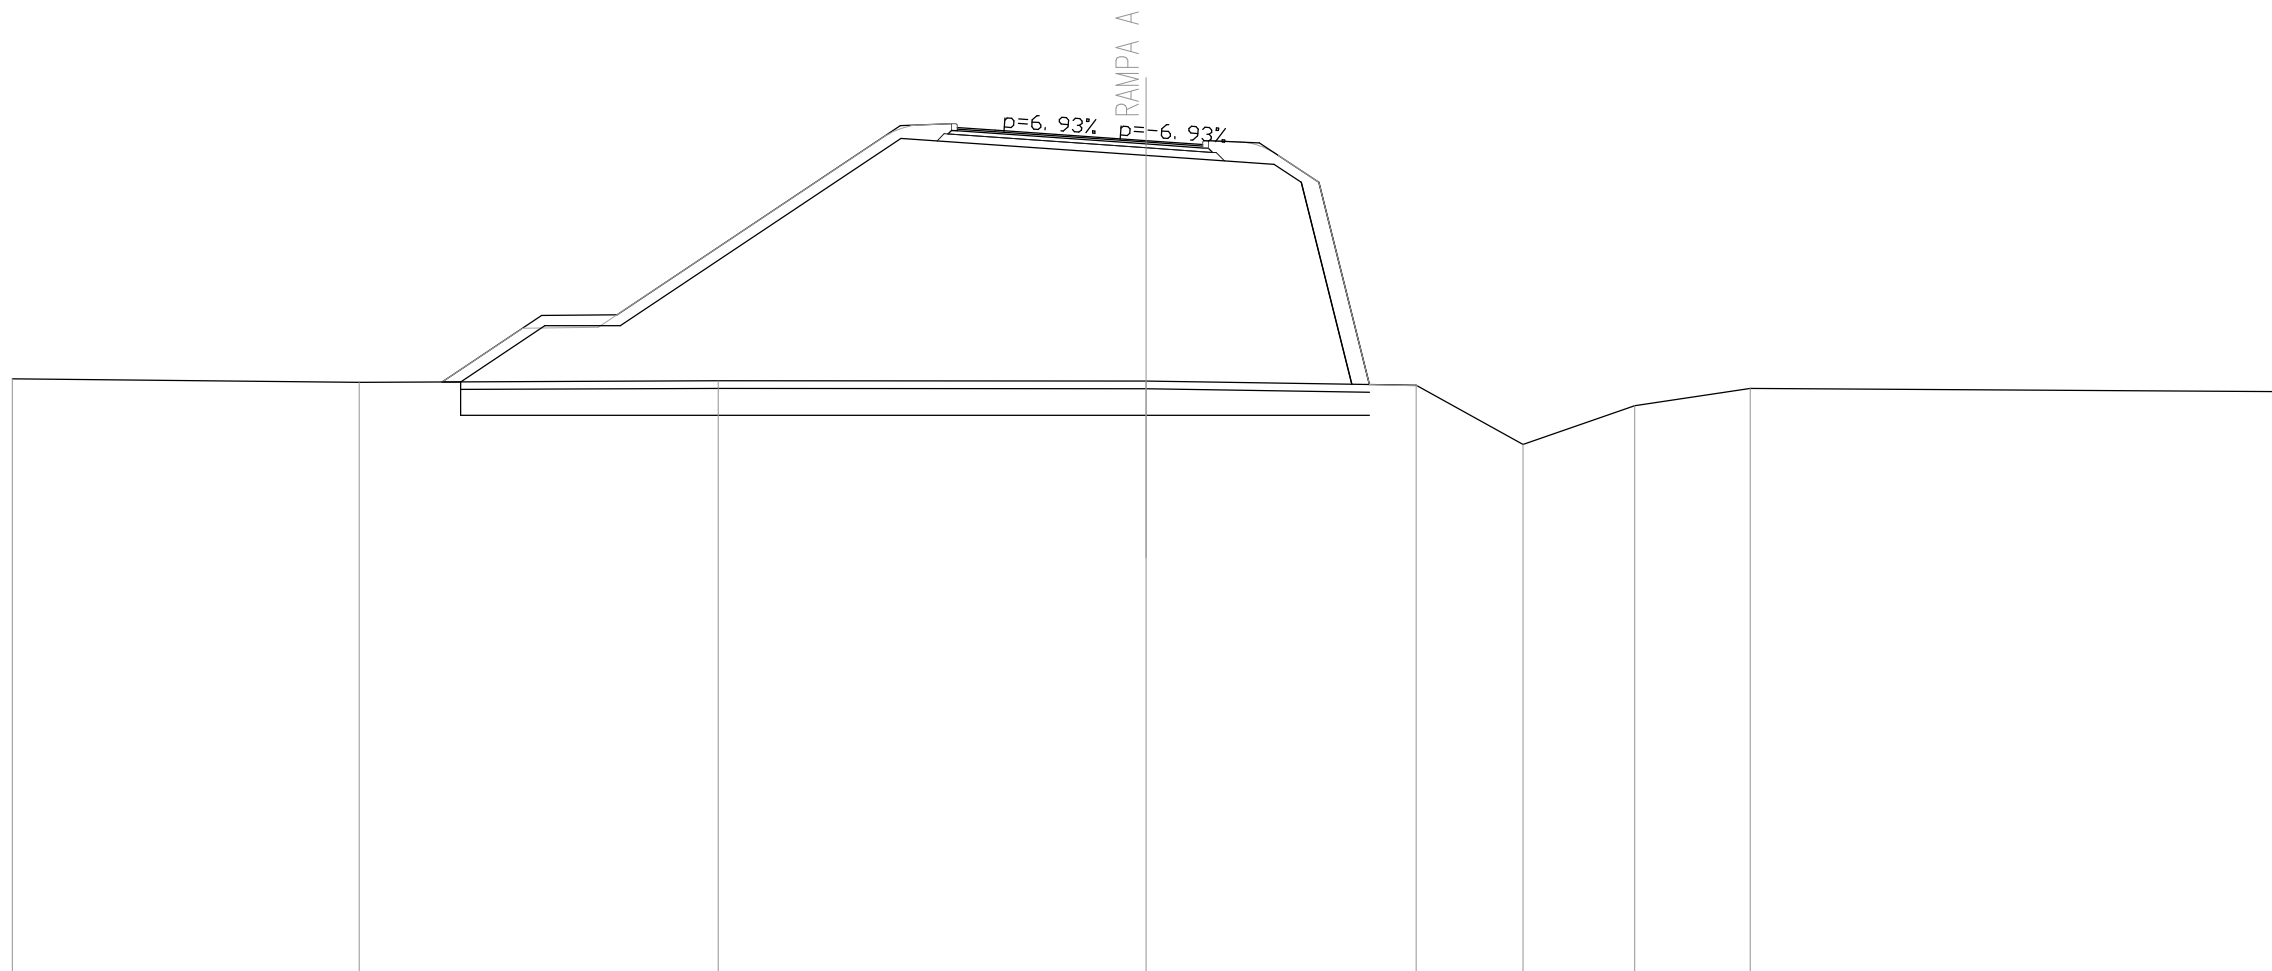


QUOTE TERRENO	472.70	472.60	472.64	472.64	472.52	470.96	471.98	472.45	472.36
DIST.PARZIALI TERRENO	9.18	9.51	11.32	7.15	2.83	2.95	3.05	14.02	
QUOTE RILEVATO		472.61 472.62	474.10 474.10	479.05	478.61	478.37 477.89	472.55		
DIST.PARZIALI RILEVATO		0.50	2.23	2.00	7.43	6.48	3.39	0.72	1.34
QUOTE PAVIMENTATO				479.34 479.27	479.00 479.00	478.89			
DIST.PARZIALI PAVIMENTATO				1.00	4.00	1.50			

SEZIONE N. : A35
 QT. PROGETTO : 480.105
 DIST.PROG. : 500.000
 DIST.PREC. : 20.054
 DIST.SUCC. : 20.000

SCALA 1:200

QT.RIF. 459.000

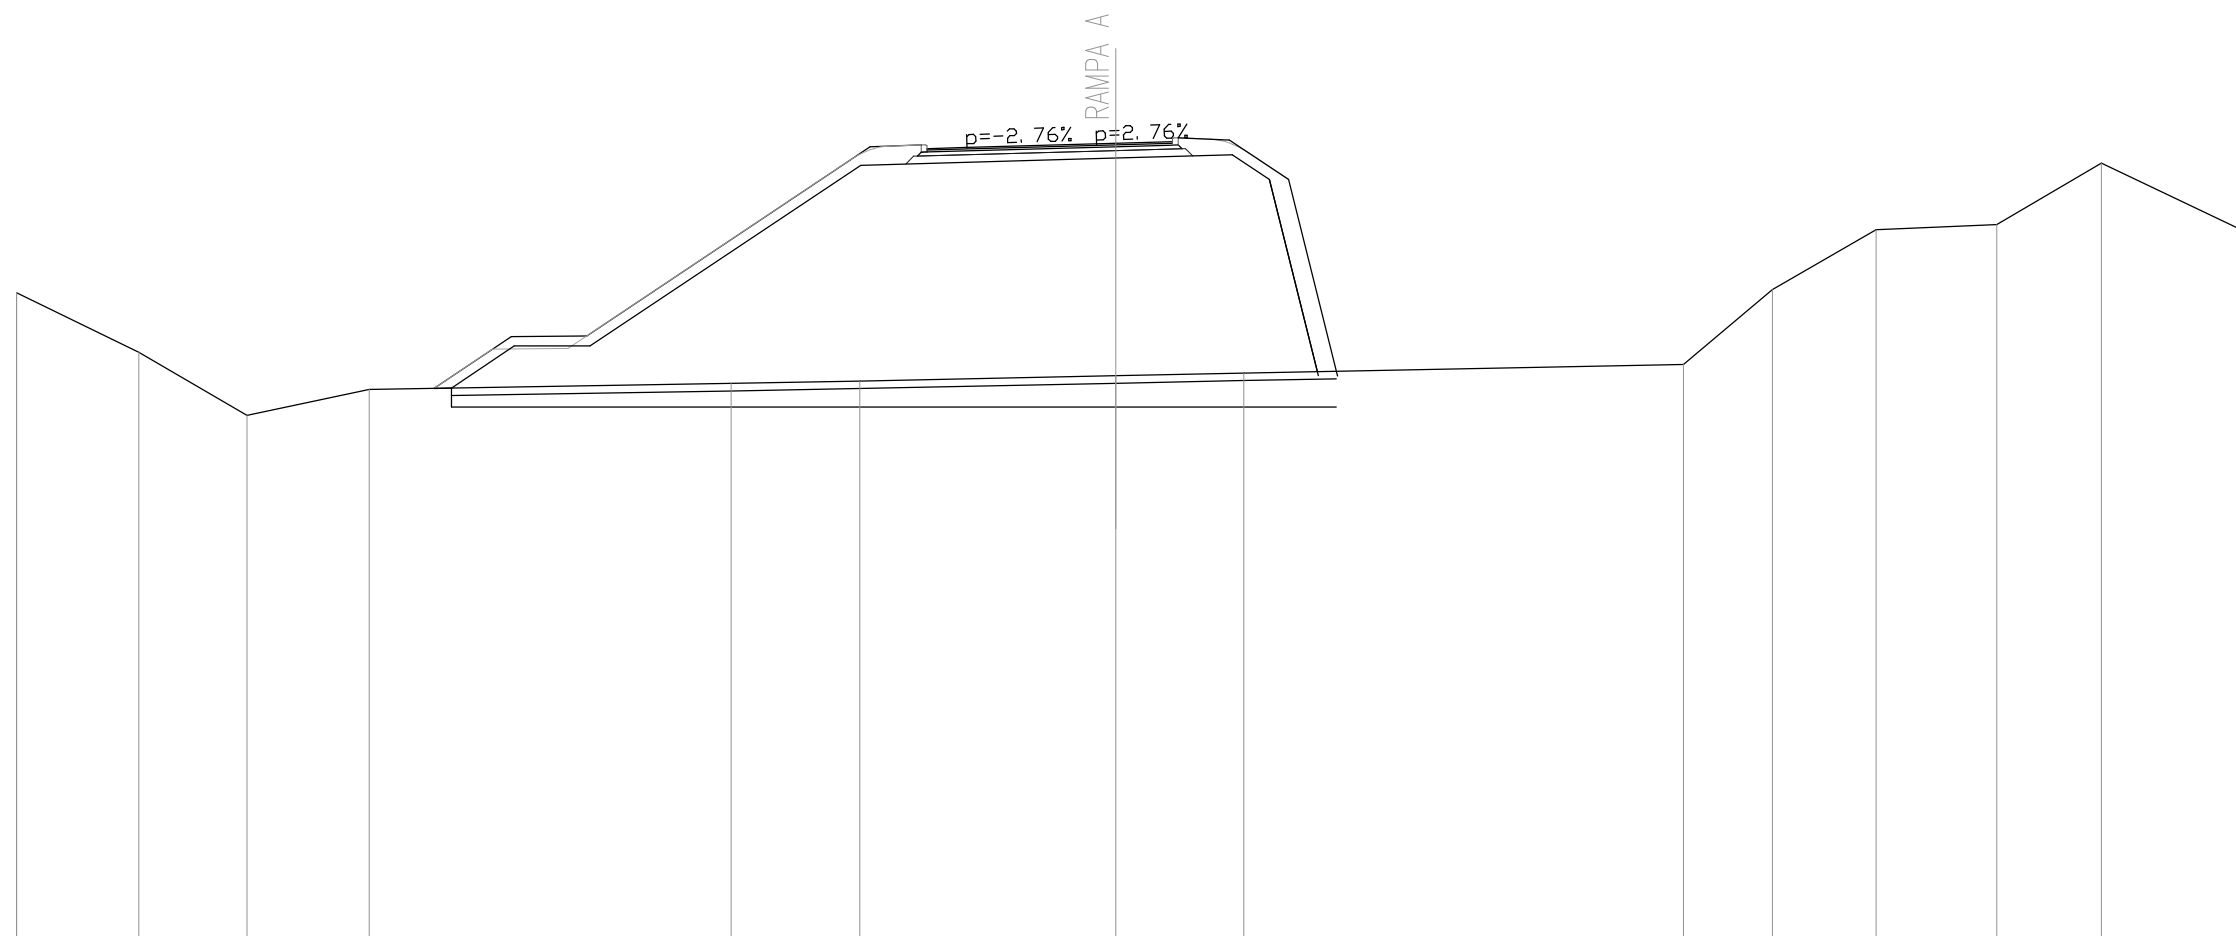


QUOTE TERRENO	476.15 476.15	474.58	472.91	473.60		473.76	473.82	473.96	474.03		474.25	476.24	477.82	477.95	479.58	477.71
DIST.PARZIALI TERRENO	3.24	2.86	3.23	9.58		3.41	6.77	3.38	11.64		2.35	2.74	3.19	2.77	3.93	
QUOTE RILEVATO							479.53	479.71	479.80 479.15	474.07						
DIST.PARZIALI RILEVATO							0.47 1.66	2.00	7.17	6.75	3.08	0.98	1.27			
QUOTE PAVIMENTATO							479.97 479.99	480.11 480.15								
DIST.PARZIALI PAVIMENTATO							1.00	4.00	1.50							

SEZIONE N. : A36
 QT. PROGETTO : 478.905
 DIST.PROG. : 520.000
 DIST.PREC. : 20.000
 DIST.SUCC. : 8.667

SCALA 1:200

QT.RIF. 458.000

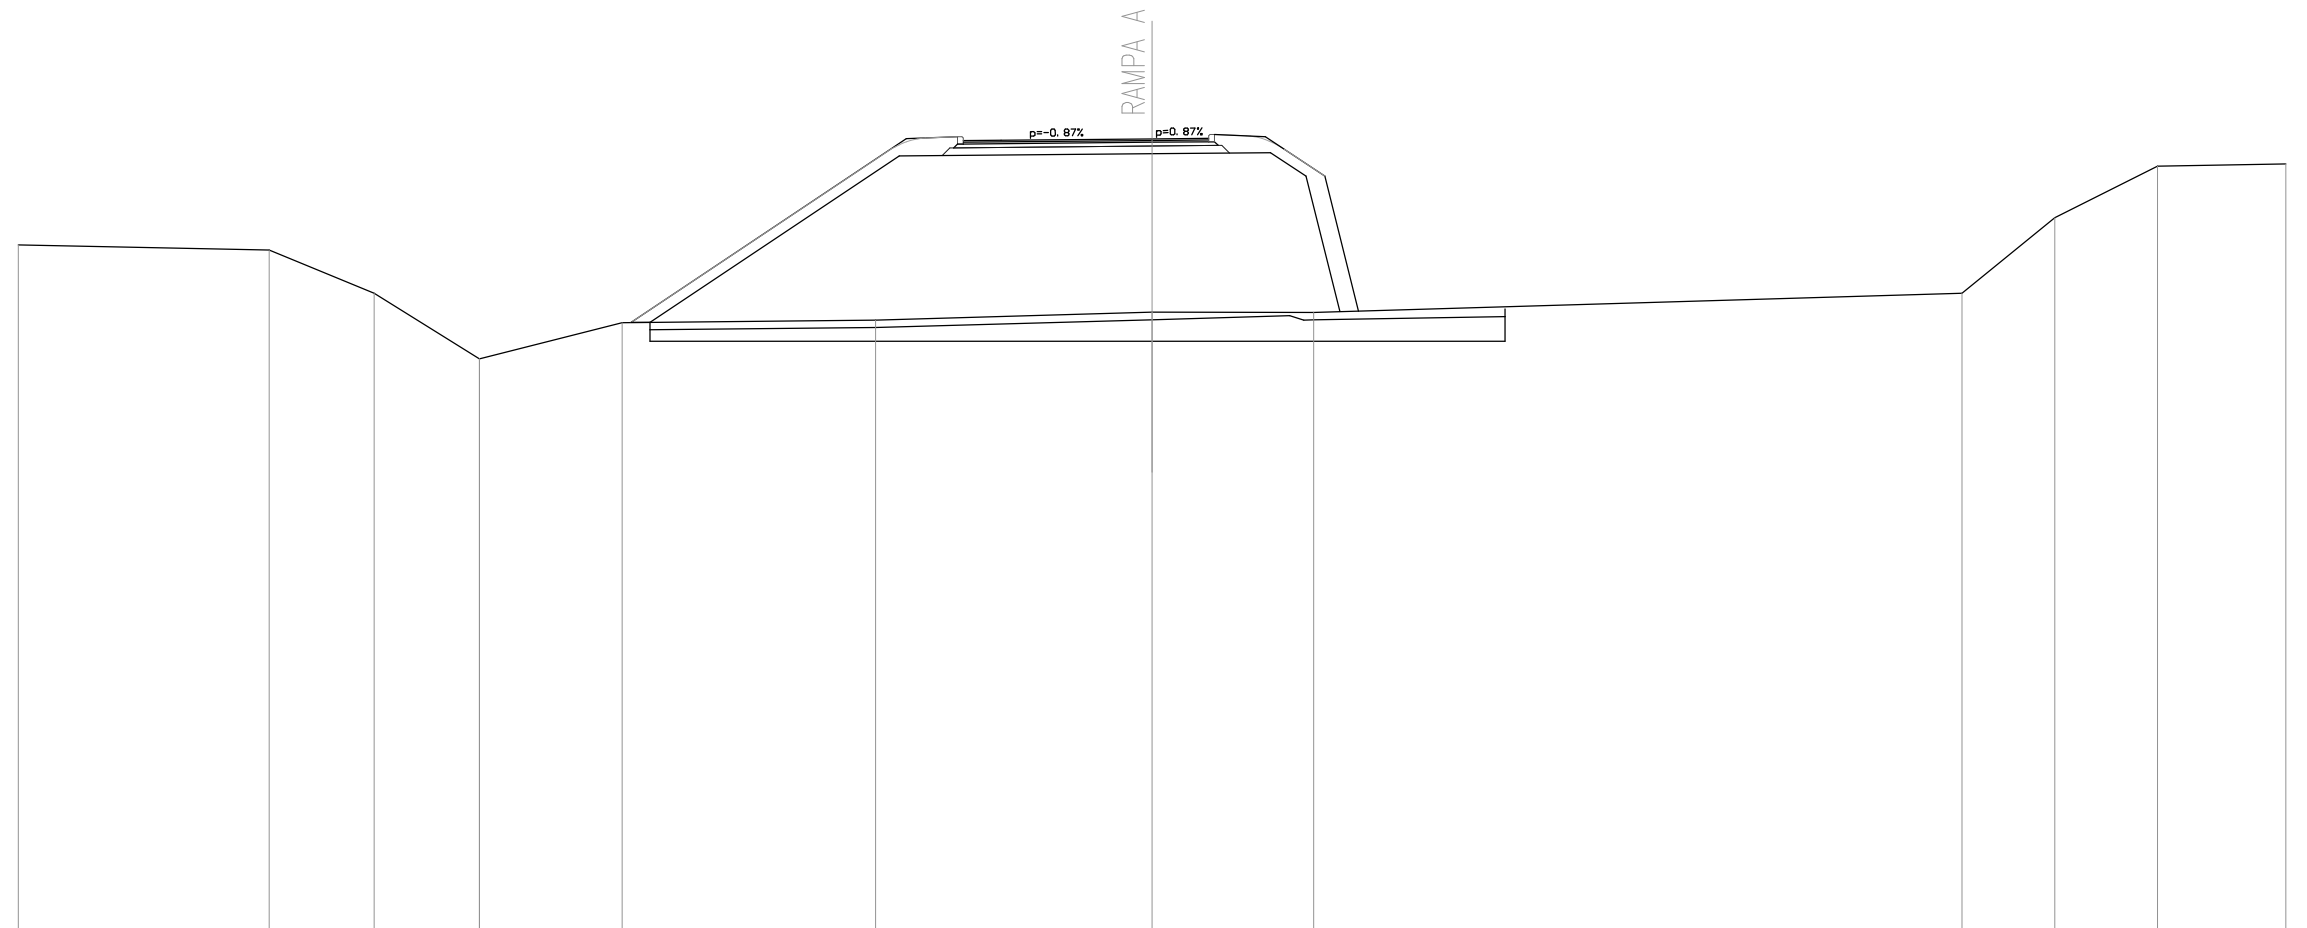


QUOTE TERRENO	476.10	475.97	474.82	473.09 473.09	474.05	474.11	474.32	474.32	474.82	476.82	478.18	478.25
DIST.PARZIALI TERRENO	6.64	2.78	2.78	3.78	6.71	7.31	4.28	17.15	2.46	2.71	3.40	
QUOTE RILEVATO					474.05 474.05	478.46	478.51	478.54 477.92 474.34				
DIST.PARZIALI RILEVATO					0.50	6.60	6.69	3.13 0.94 0.90				
QUOTE PAVIMENTATO						478.86 478.87	478.91 478.91 478.92					
DIST.PARZIALI PAVIMENTATO						1.00	4.00	1.50				

SEZIONE N. : A37
 QT. PROGETTO : 478.385
 DIST.PROG. : 528.667
 DIST.PREC. : 8.667
 DIST.SUCC. : 11.333

SCALA 1:200

QT.RIF. 458.000

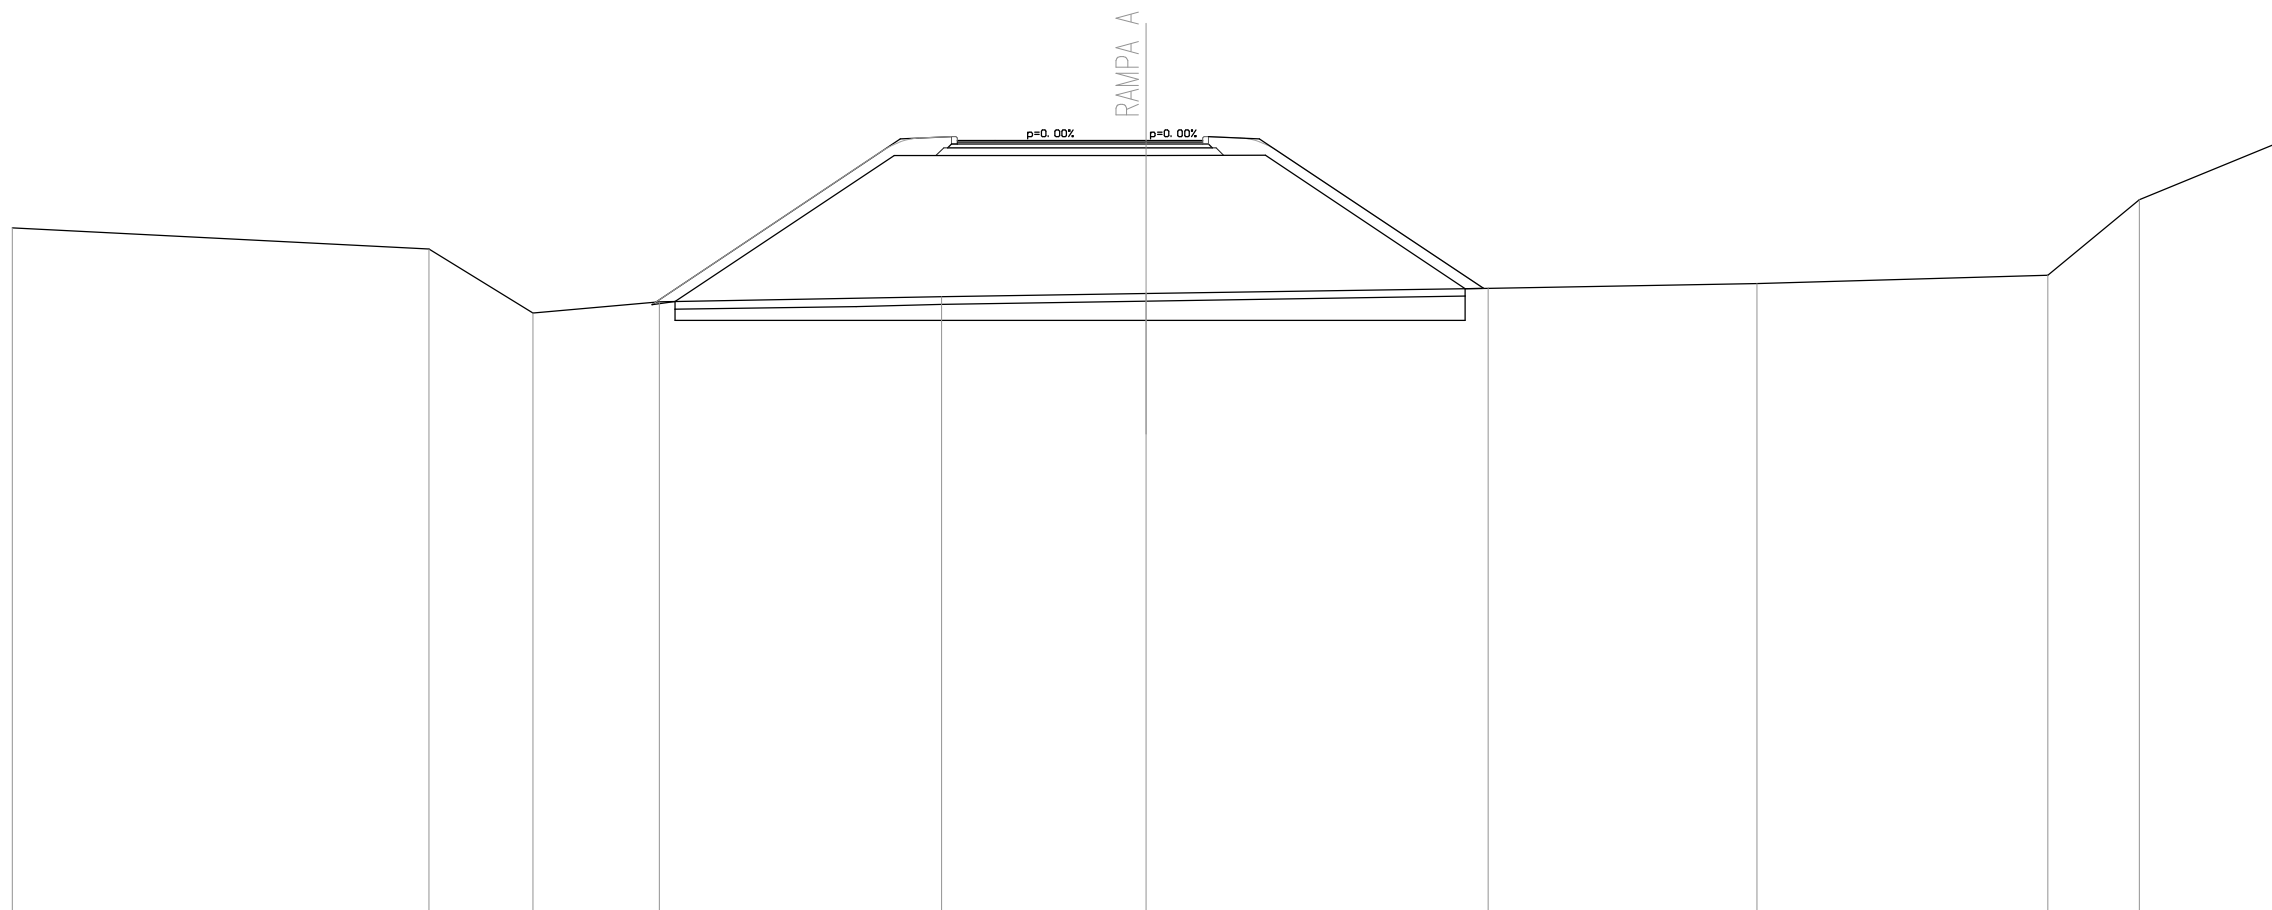


QUOTE TERRENO	476.07	475.52	473.82	474.12	474.25	474.34	474.48	474.60	474.82	476.82	478.34
DIST.PARZIALI TERRENO	11.03	2.75	3.34	7.47	5.41	9.05	7.11	7.70	2.42	3.72	
QUOTE RILEVATO				474.05 474.13	477.99	477.99	477.99	474.47 474.48			
DIST.PARZIALI RILEVATO				0.61	5.80	6.66	3.16	5.28	0.48		
QUOTE PAVIMENTATO					478.39 478.39	478.39 478.39	478.39 478.39				
DIST.PARZIALI PAVIMENTATO					1.00	4.00	1.50				

SEZIONE N. : A38
 QT. PROGETTO : 477.706
 DIST.PROG. : 540.000
 DIST.PREC. : 11.333
 DIST.SUCC. : 20.000

SCALA 1:200

QT.RIF. 458.000

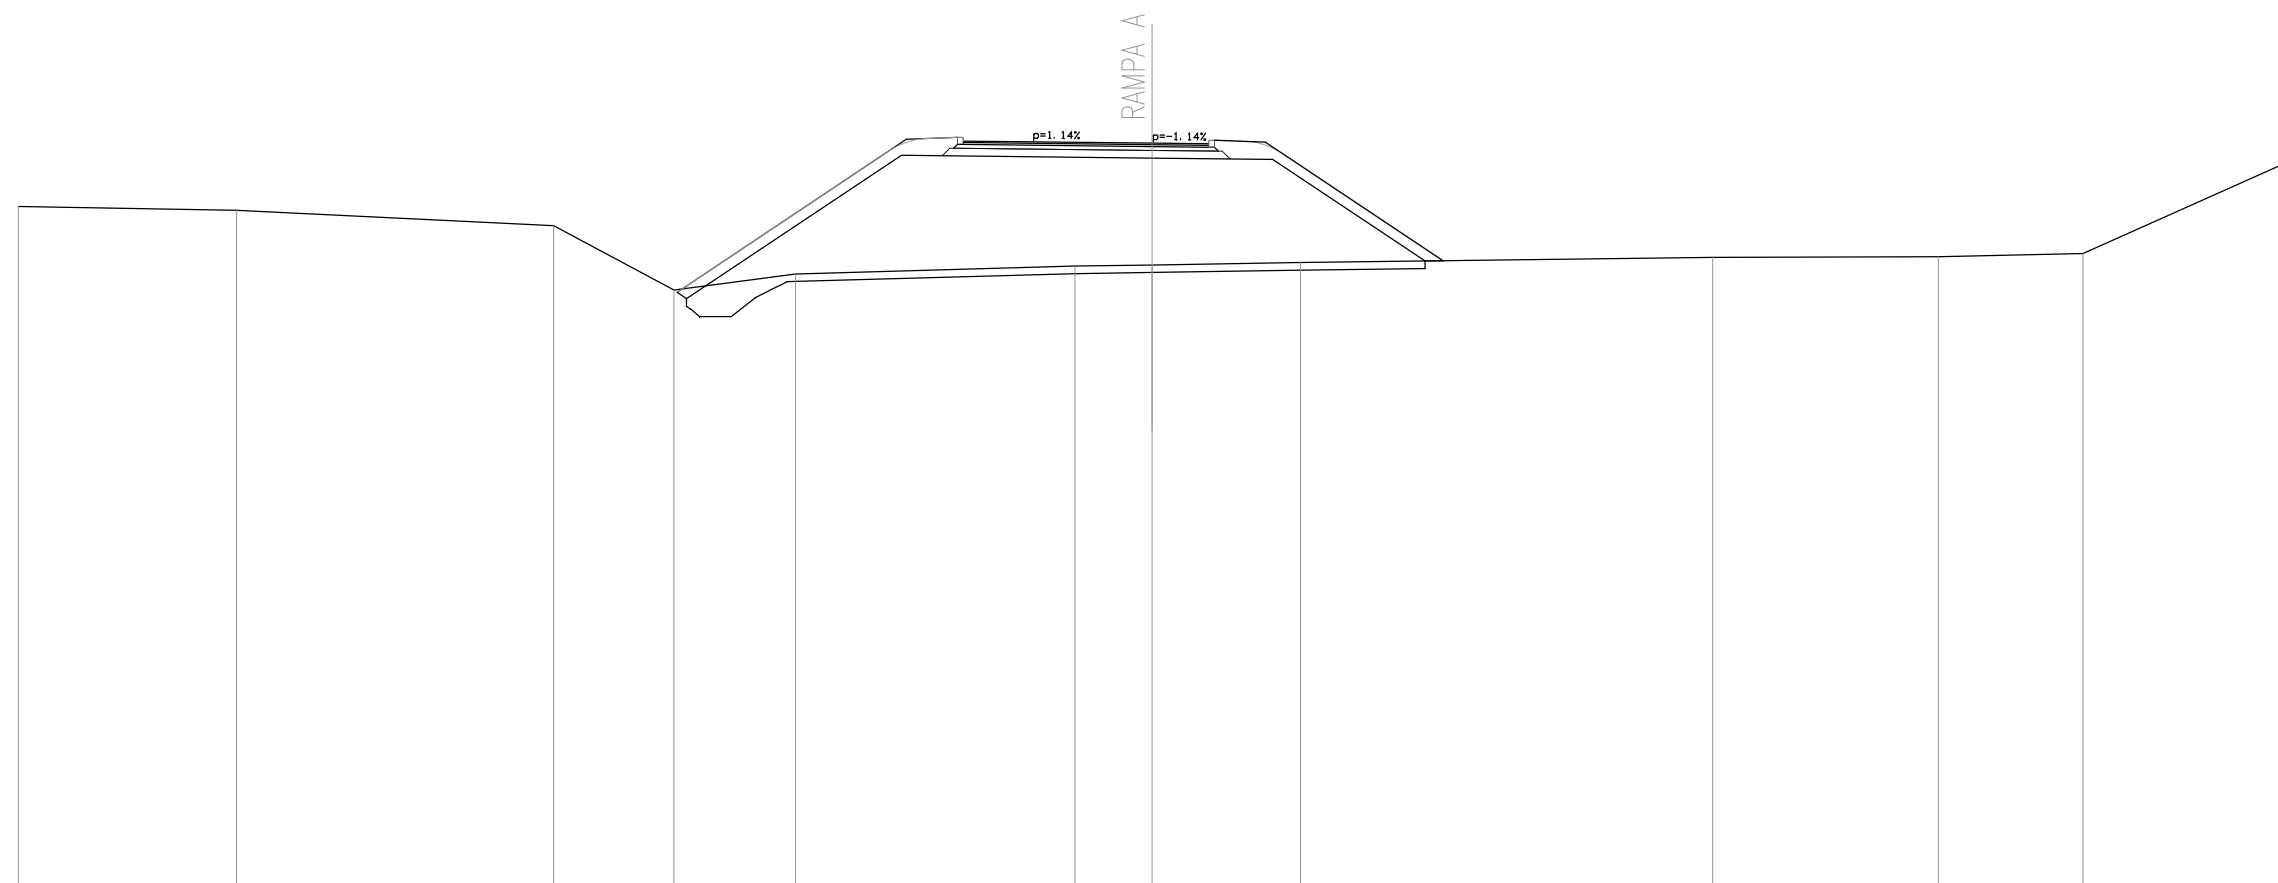


QUOTE TERRENO	476.04	475.93	475.52	473.82	474.25	474.46	474.49	474.55	474.69	474.70	474.79	477.19
DIST.PARZIALI TERRENO	5.78	8.38	3.19	3.21	7.39	2.04	3.93	10.90	5.97	3.83	5.37	
QUOTE RILEVATO				473.76 473.59	477.39		477.31	477.28		474.59 474.60		
DIST.PARZIALI RILEVATO				5.69	6.63	3.19	4.03	0.48				
QUOTE PAVIMENTATO					477.76 477.75		477.71 477.71	477.69				
DIST.PARZIALI PAVIMENTATO					1.00	4.00	1.50					

SEZIONE N. : A39
 QT. PROGETTO : 476.691
 DIST.PROG. : 560.000
 DIST.PREC. : 20.000
 DIST.SUCC. : 6.154

SCALA 1:200

QT.RIF. 457.000

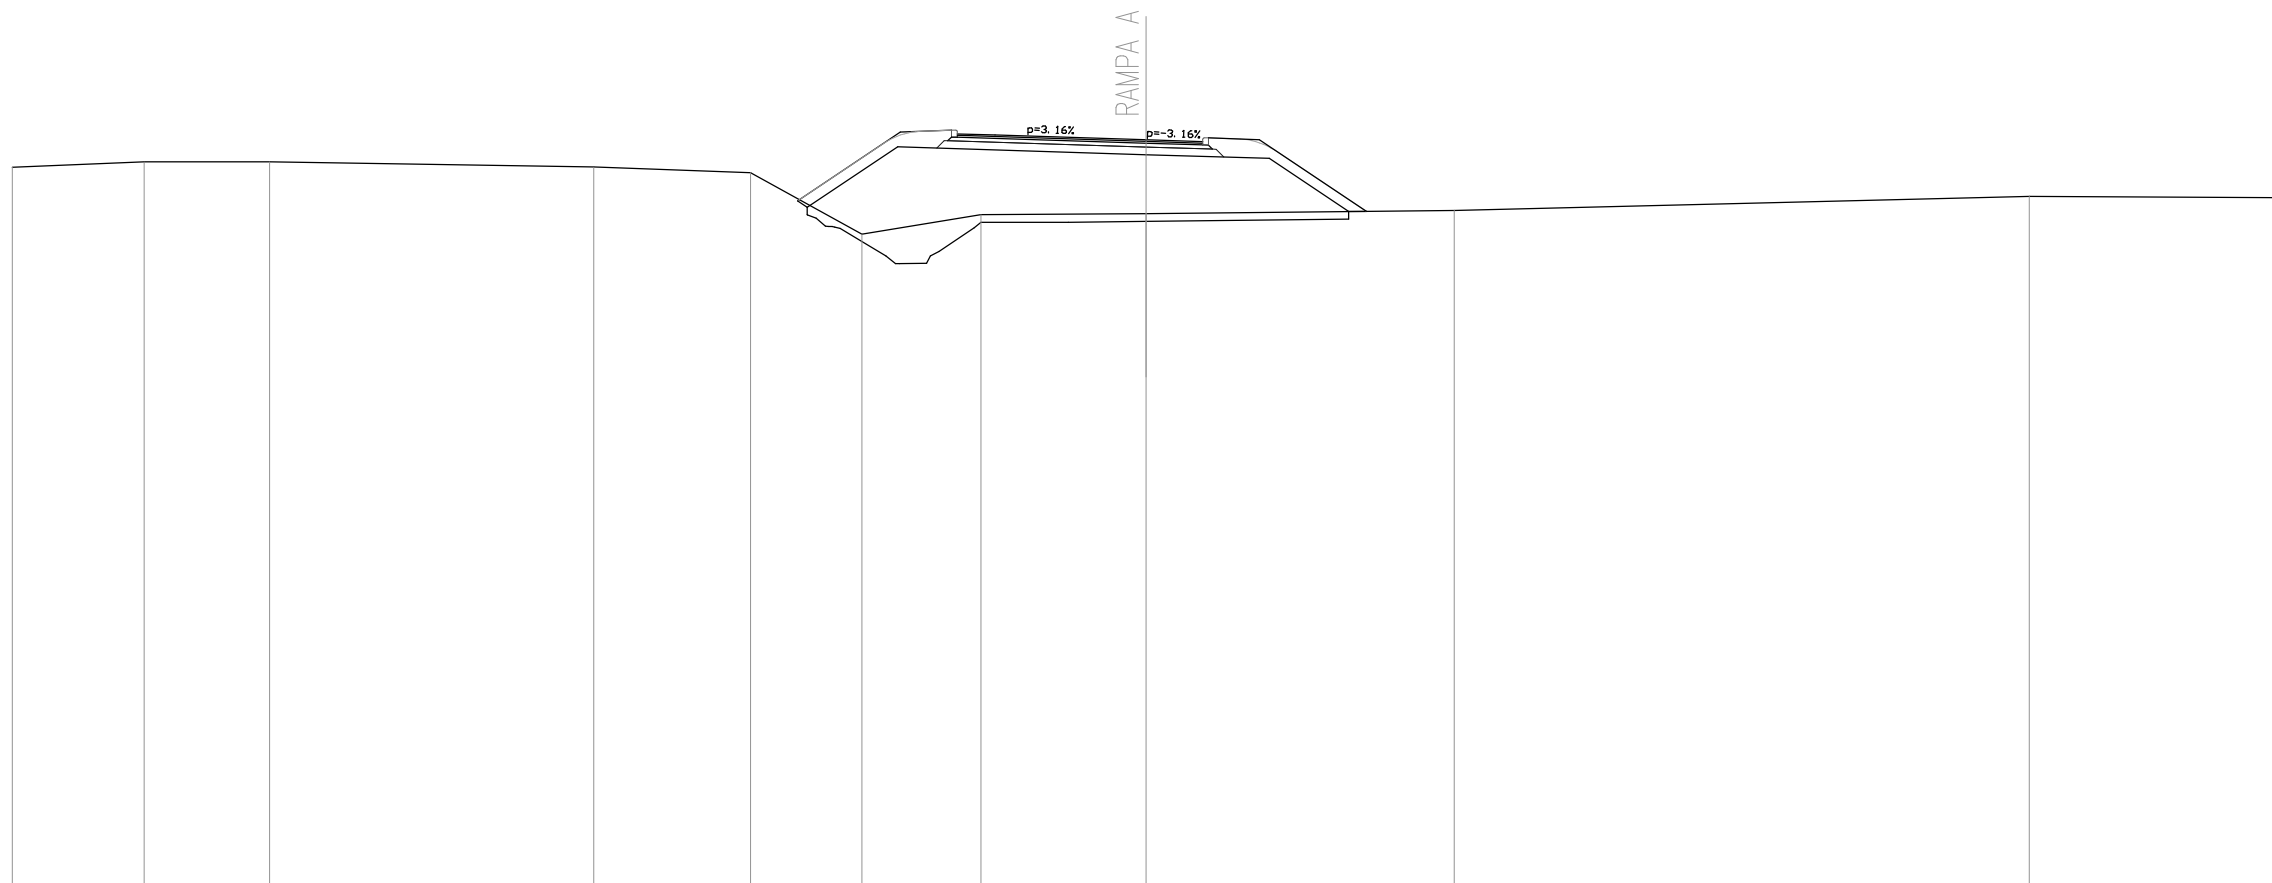


QUOTE TERRENO	475.97	476.10	476.11	475.98	475.82	474.20	474.71	474.73	474.82	475.19	475.16
DIST.PARZIALI TERRENO	3.49	3.32	8.58	4.15	2.94	3.15	4.37	8.15	15.21	6.63	
QUOTE RILEVATO						475.08 474.91	476.51	476.30	476.20	474.79 474.80	
DIST.PARZIALI RILEVATO					2.40	6.57	3.26	2.10	0.47		
QUOTE PAVIMENTATO						476.85 476.82	476.69 476.69	476.64			
DIST.PARZIALI PAVIMENTATO						1.00	4.00	1.50			

SEZIONE N. : A40
 QT. PROGETTO : 476.445
 DIST.PROG. : 566.154
 DIST.PREC. : 6.154
 DIST.SUCC. : 13.846

SCALA 1:200

QT.RIF. 457.000

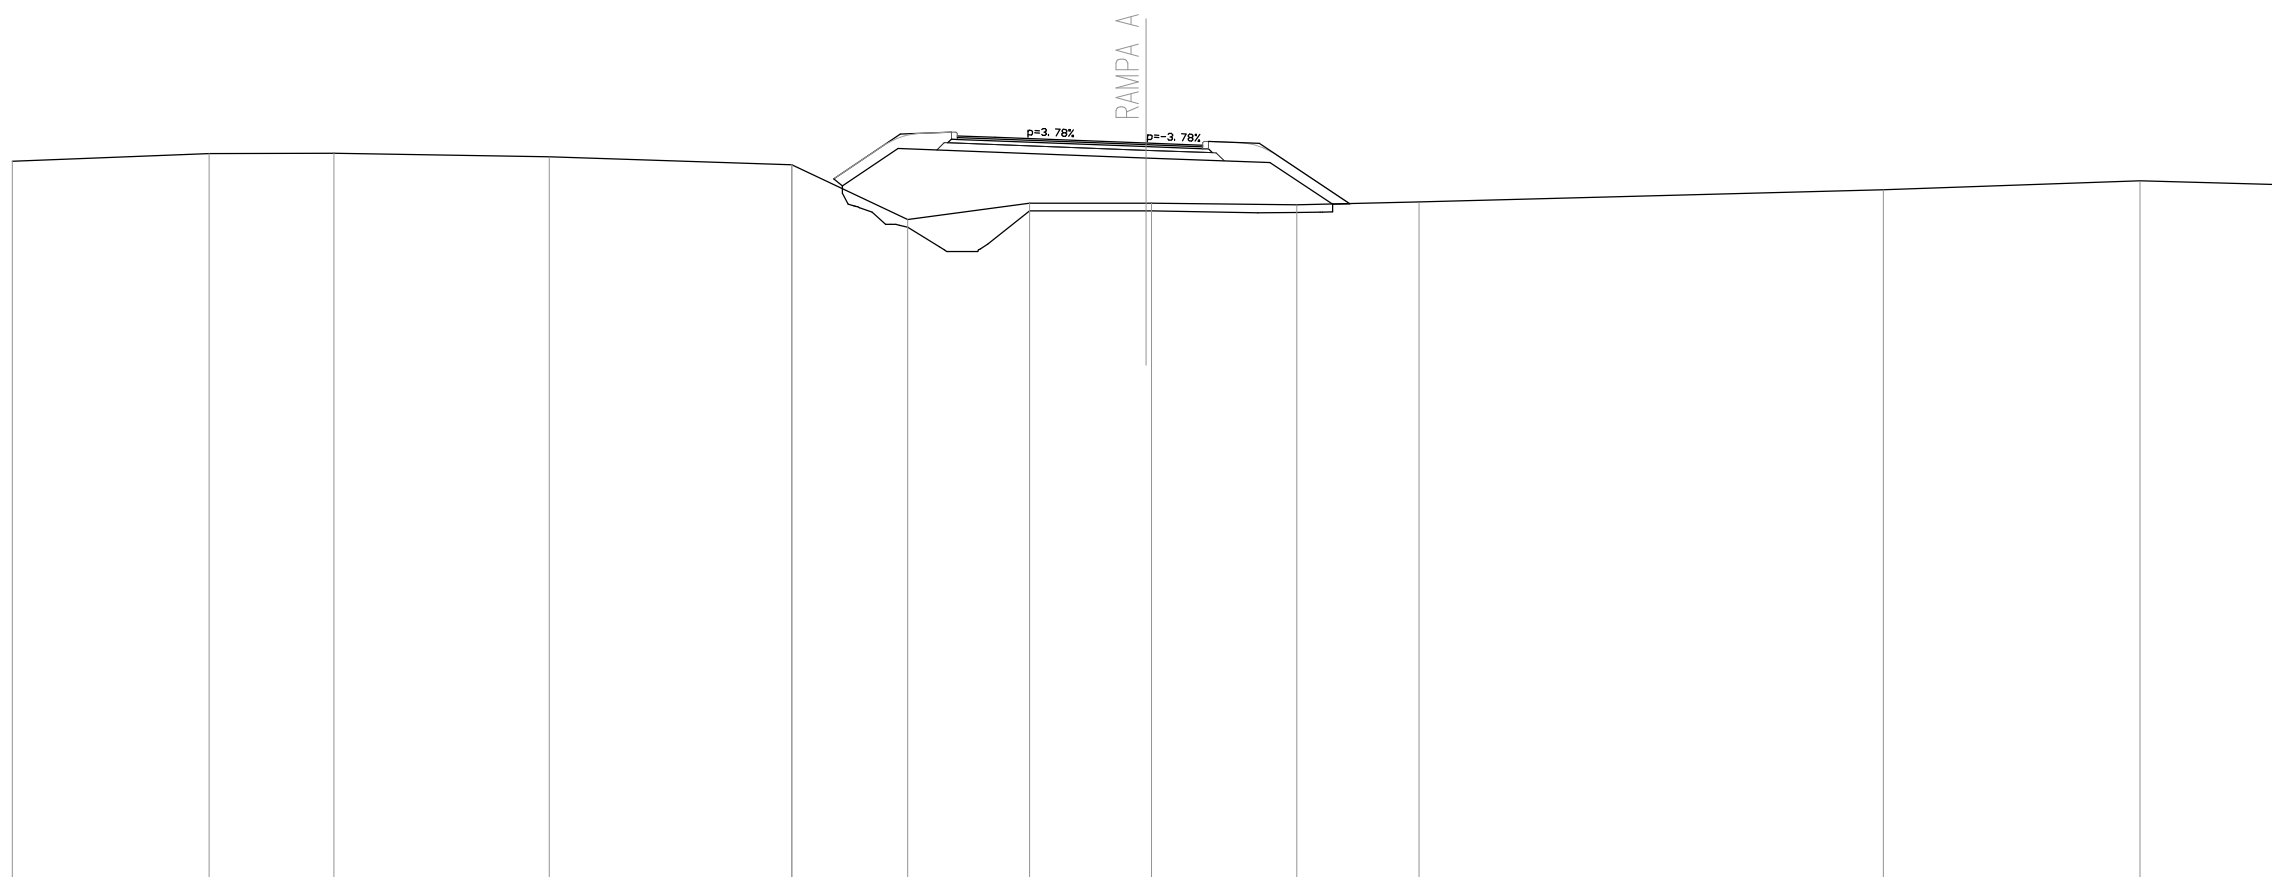


QUOTE TERRENO	475.97	476.17	476.18	476.08	475.87 475.87	474.42	474.86	474.86 474.86	474.81	474.89	475.21	475.45	475.35
DIST.PARZIALI TERRENO	5.21	3.30	5.70	6.41	3.06	3.23	3.08	3.84	3.23	12.29	6.79	3.71	
QUOTE RILEVATO					475.50 475.32	476.30		476.05	475.93	474.83 474.84			
DIST.PARZIALI RILEVATO					1.48	6.56		3.28	1.66	0.46			
QUOTE PAVIMENTATO						476.63 476.60		476.45 476.45	476.39				
DIST.PARZIALI PAVIMENTATO						1.00	4.00	1.50					

SEZIONE N. : A41
 QT. PROGETTO : 476.009
 DIST.PROG. : 580.000
 DIST.PREC. : 13.846
 DIST.SUCC. : 16.751

SCALA 1:200

QT.RIF. 457.000

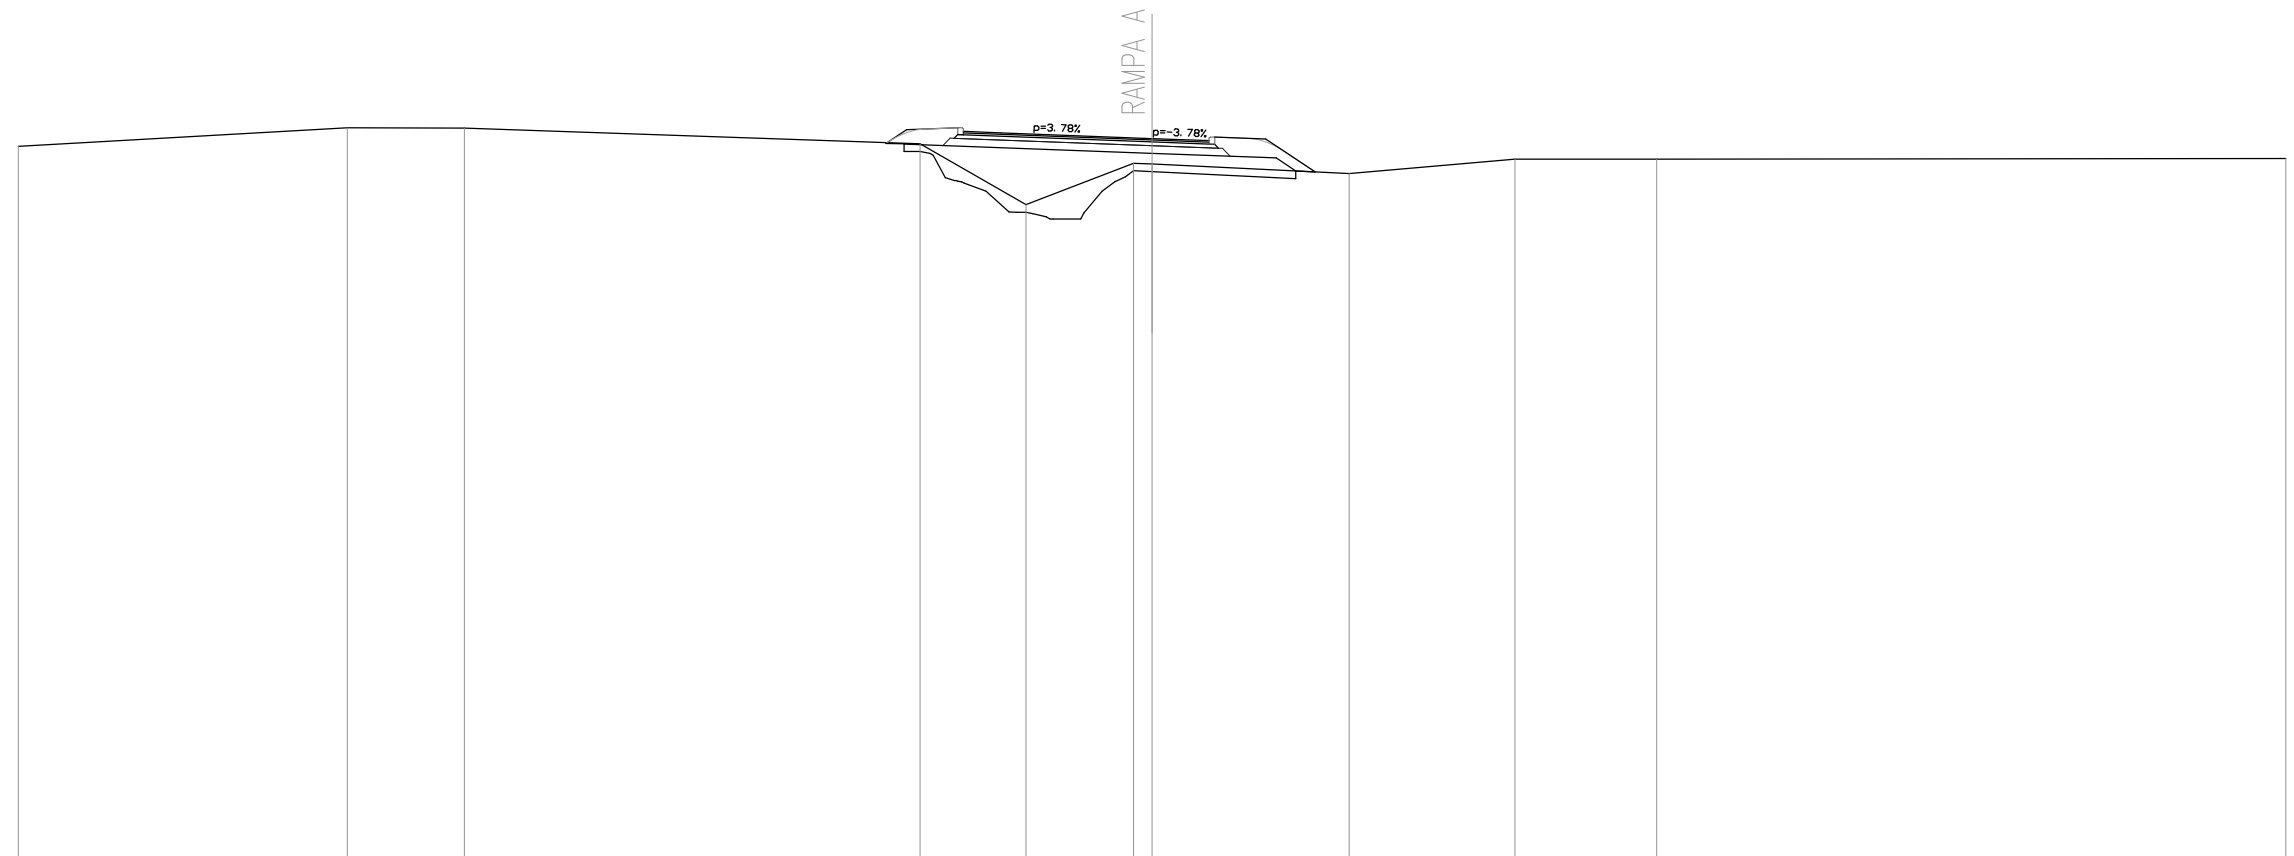


QUOTE TERRENO	475.80	476.29	476.29		475.87	474.26	475.36 475.33	475.08	475.46	475.47	475.48
DIST.PARZIALI TERRENO	8.71	3.10	12.05	2.80	2.84	0.49	5.21	4.39	3.75	16.65	
QUOTE RILEVATO					475.88 475.87 475.86		475.62	475.49 475.15 475.13			
DIST.PARZIALI RILEVATO					0.48	6.55	3.28	0.52 0.52			
QUOTE PAVIMENTATO					476.20 476.16		476.01 476.01	475.95			
DIST.PARZIALI PAVIMENTATO					1.00	3.99	1.51				

SEZIONE N. : A42
 QT. PROGETTO : 475.695
 DIST.PROG. : 596.751
 DIST.PREC. : 16.751
 DIST.SUCC. : 23.249

SCALA 1:200

QT.RIF. 457.000

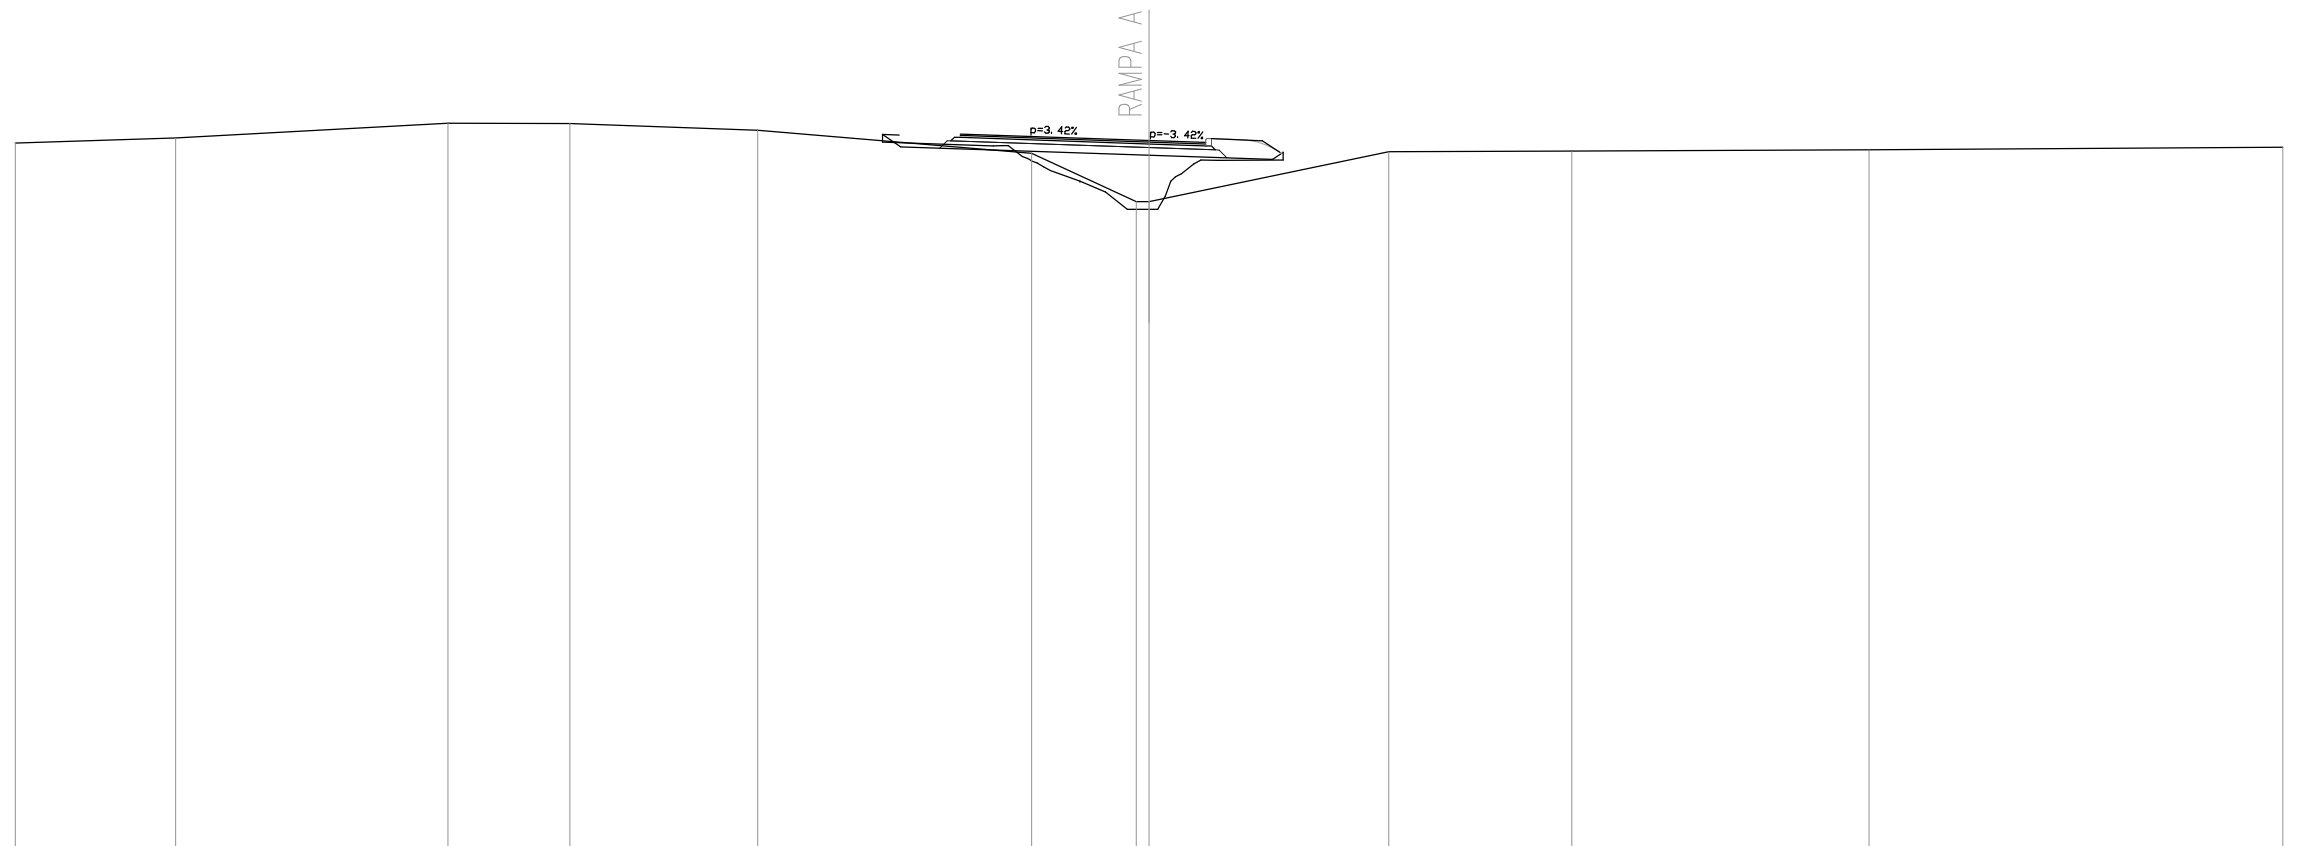


QUOTE TERRENO	475.62	475.77	476.15	476.15	475.96	475.35	474.08 474.08	475.39	475.41	475.45	475.52
DIST.PARZIALI TERRENO	4.24	7.20	3.23	4.98	7.24	2.77	0.34	6.34	4.84	7.87	10.95
QUOTE RILEVATO							475.85 475.84 475.53	475.30	475.19 475.38 475.38		
DIST.PARZIALI RILEVATO							0.44	6.57	3.26		
QUOTE PAVIMENTATO							475.87 475.83	475.69 475.69	475.64		
DIST.PARZIALI PAVIMENTATO							1.00	4.00	1.50		

SEZIONE N. : A43
 QT. PROGETTO : 475.640
 DIST.PROG. : 620.000
 DIST.PREC. : 23.249
 DIST.SUCC. : 15.000

SCALA 1:200

QT.RIF. 459.000

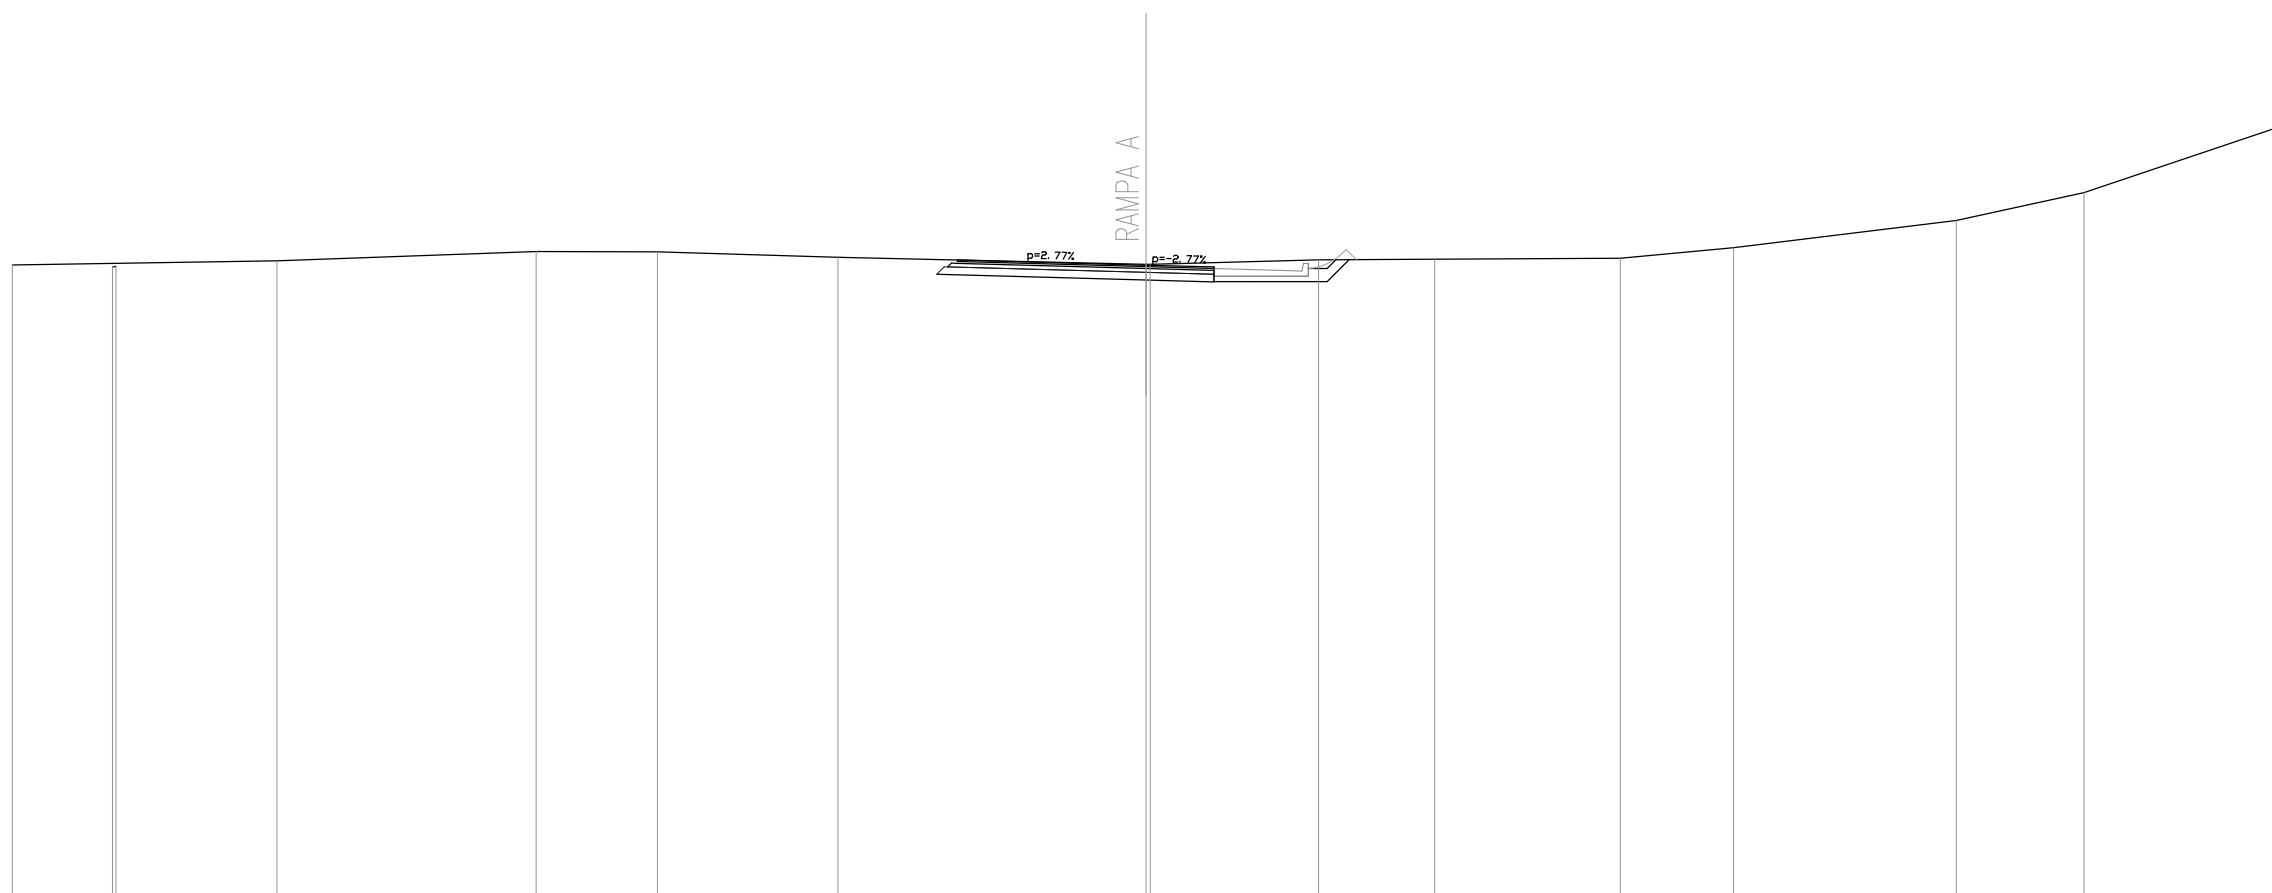


QUOTE TERRENO	475.65	475.59 475.61	475.75	476.00	476.00	475.85	475.66 475.66	475.78	475.80	475.82	476.10	476.82	477.56	479.30
DIST.PARZIALI TERRENO	2.65	4.26	6.86	3.21	4.77	8.15	4.45	3.08	4.91	3.00	5.90	3.37	5.19	
QUOTE RILEVATO						475.40	475.25	475.20 475.59 475.20 475.20	475.20 475.79					
DIST.PARZIALI RILEVATO						5.54	1.79	1.00	2.00	0.58				
QUOTE PAVIMENTATO						475.78 475.75	475.64 475.64	475.59 475.55						
DIST.PARZIALI PAVIMENTATO						1.07	3.93	1.79						

SEZIONE N. : A44
 QT. PROGETTO : 475.708
 DIST.PROG. : 635.000
 DIST.PREC. : 15.000
 DIST.SUCC. : 5.000

SCALA 1:200

QT.RIF. 459.000

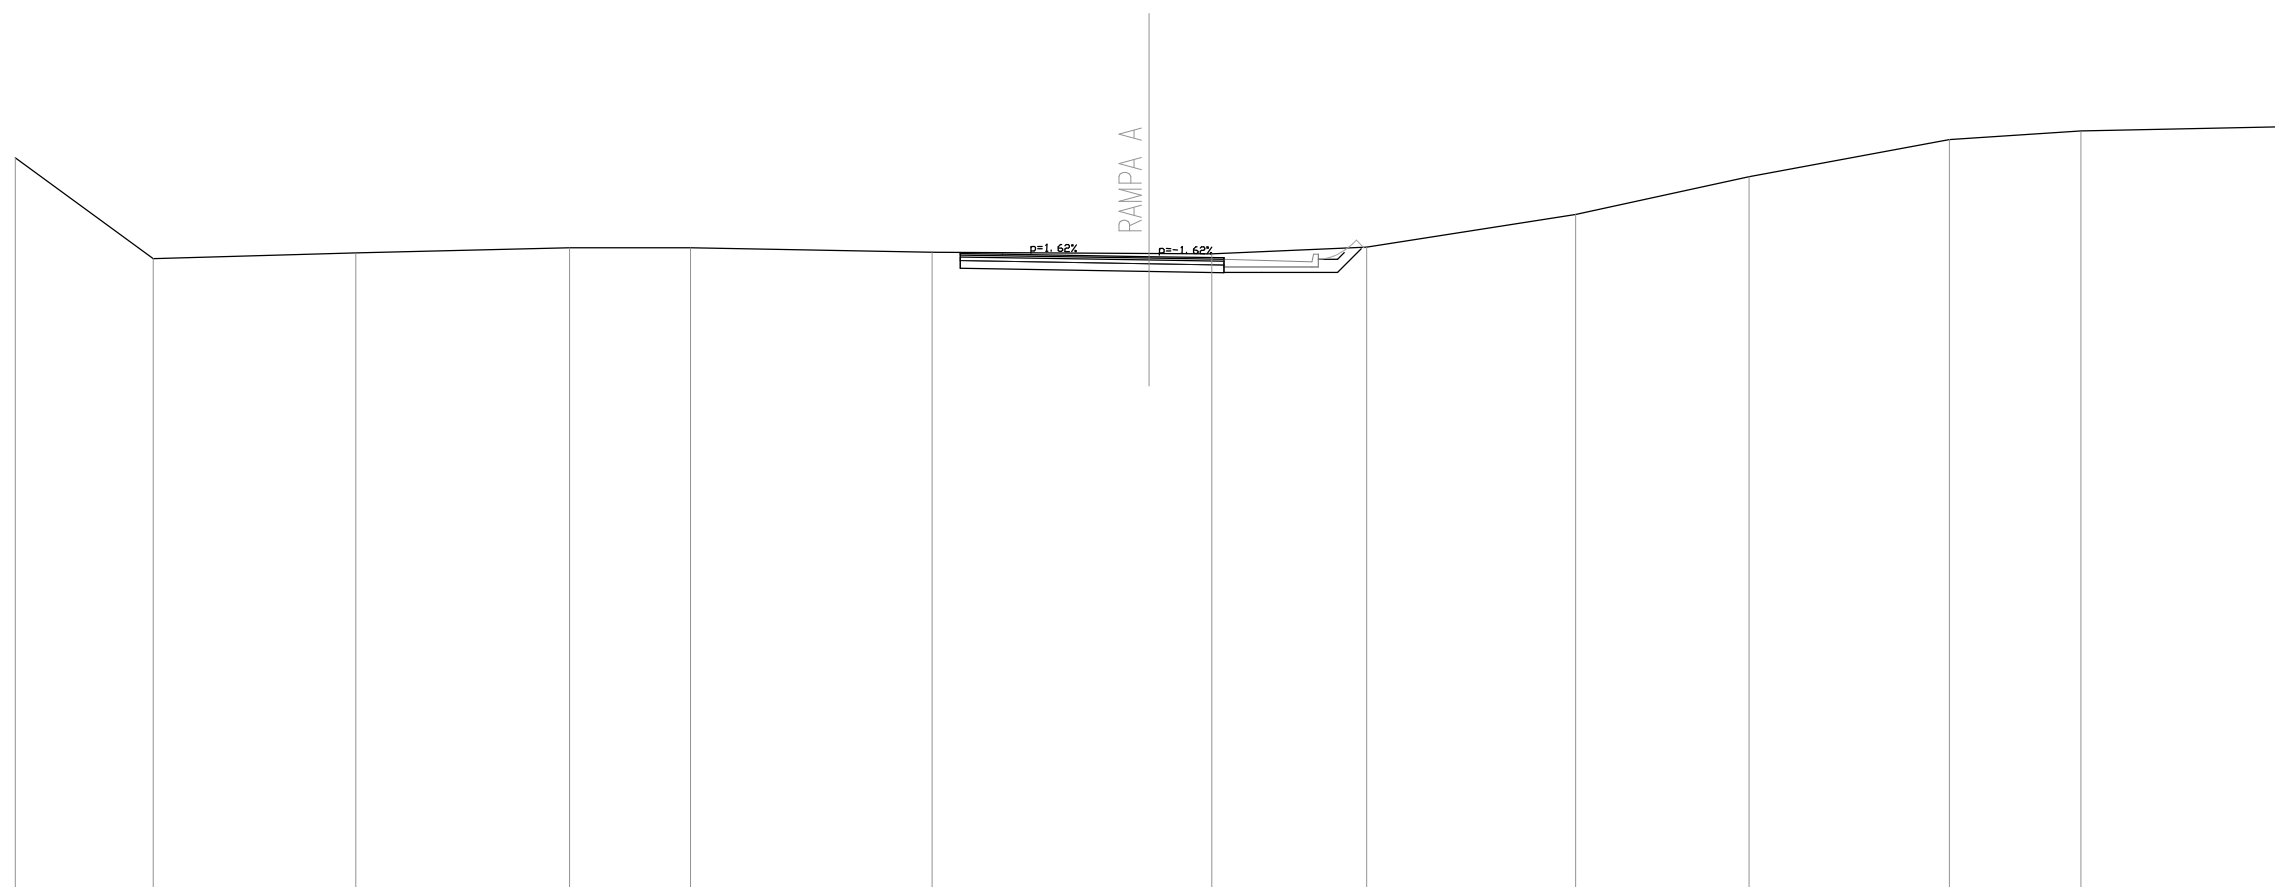


QUOTE TERRENO	478.32	475.66	475.81	475.94	475.94	475.82	475.79	475.78	475.96	476.82	477.82	478.80	479.03	479.14
DIST.PARZIALI TERRENO	3.65	5.36	5.65	3.20	6.39	5.74	1.66	4.10	5.52	4.59	5.31	3.47	5.35	
QUOTE RILEVATO						475.40 475.79	475.32	475.29 475.68 475.28 475.29	475.29 475.92					
DIST.PARZIALI RILEVATO						5.00	1.98	1.00	2.00	0.63				
QUOTE PAVIMENTATO						475.75 475.79 475.77	475.71 475.71	475.68 475.64						
DIST.PARZIALI PAVIMENTATO						1.12	3.88	1.98						

SEZIONE N. : A45
 QT. PROGETTO : 475.730
 DIST.PROG. : 640.000
 DIST.PREC. : 5.000
 DIST.SUCC. : 20.000

SCALA 1:200

QT.RIF. 459.000

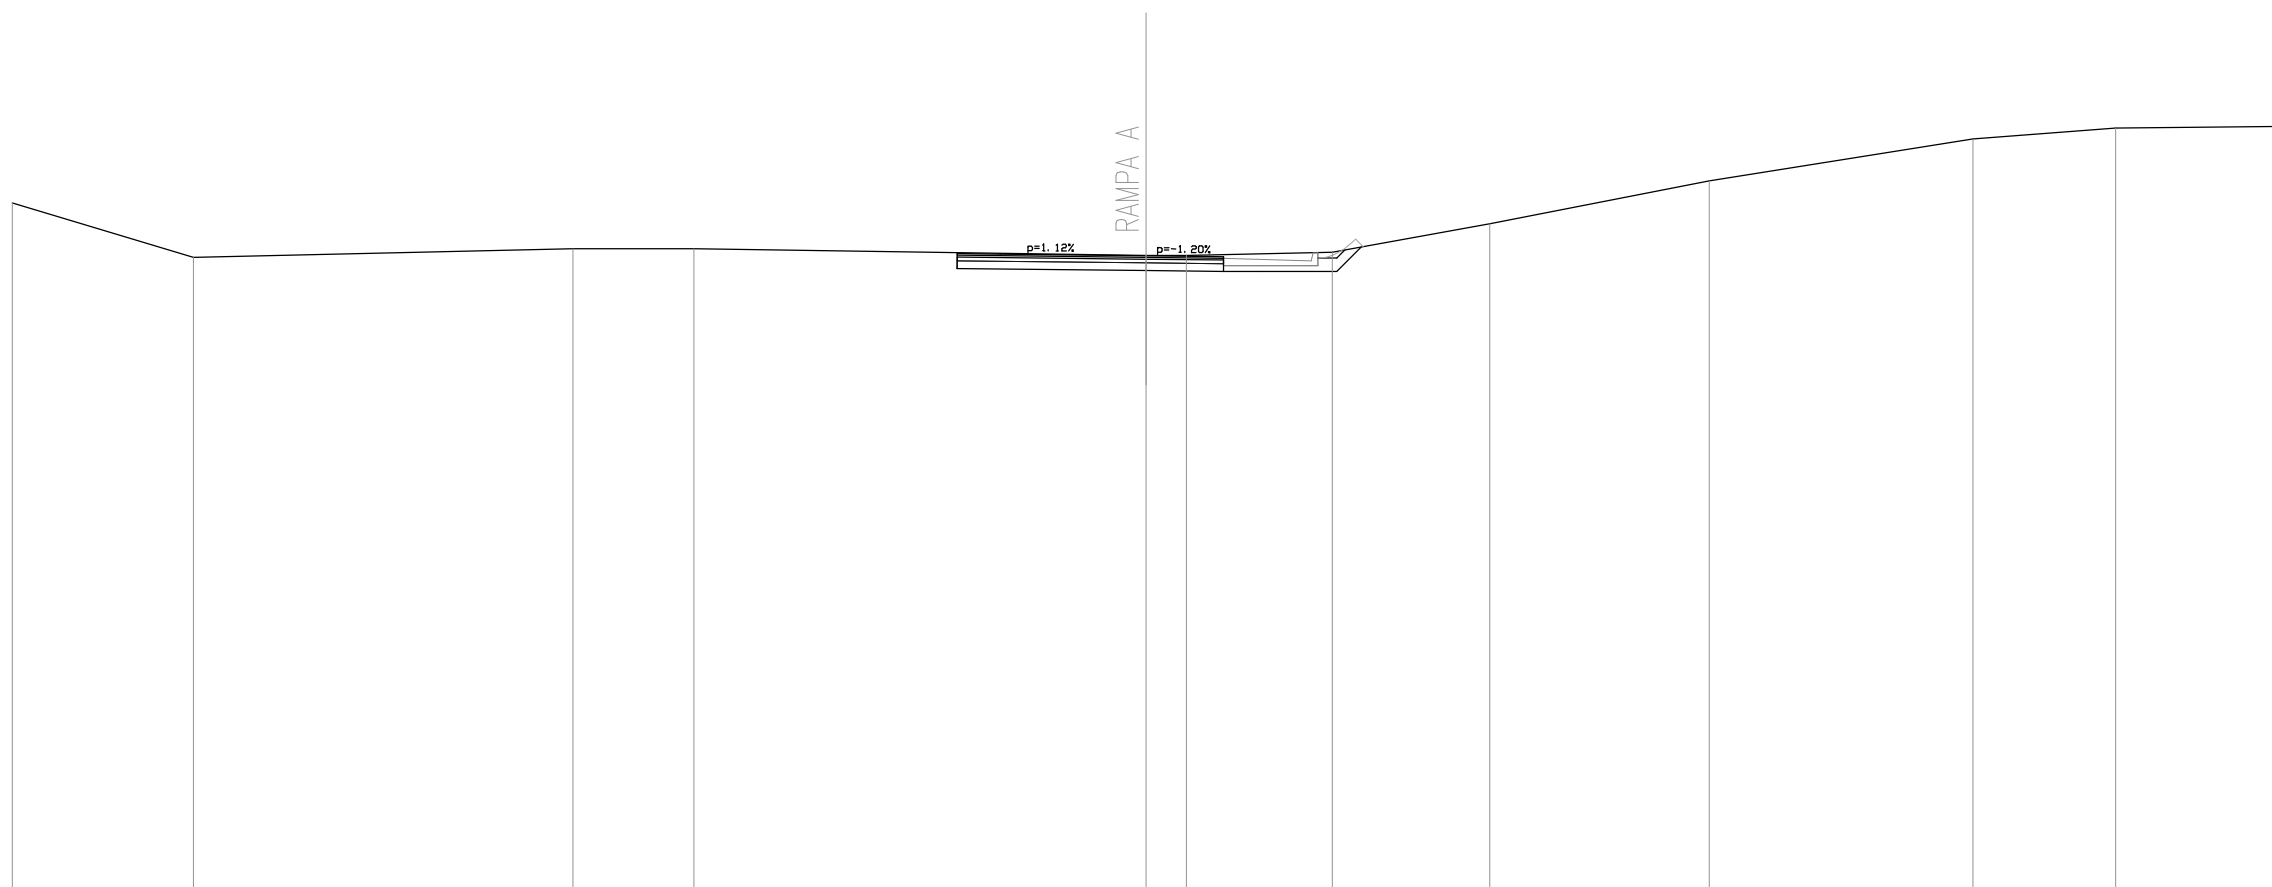


QUOTE TERRENO	477.13	475.68	475.92	475.92	475.73	475.73	475.82	476.57	477.71	478.82	479.11	479.15
DIST.PARZIALI TERRENO	4.80	10.04	3.20	11.96	1.07	3.86	4.16	5.81	6.97	3.78	4.34	
QUOTE RILEVATO					475.39 475.79	475.34	475.32 475.71 475.31 475.32	475.32 475.96				
DIST.PARZIALI RILEVATO					5.00	2.04	1.00	2.00	0.64			
QUOTE PAVIMENTATO					475.75 475.79 475.77	475.73 475.73	475.71 475.67					
DIST.PARZIALI PAVIMENTATO					1.14	3.86	2.04					

SEZIONE N. : A46
 QT. PROGETTO : 475.710
 DIST.PROG. : 660.000
 DIST.PREC. : 20.000
 DIST.SUCC. : 16.211

SCALA 1:200

QT.RIF. 459.000

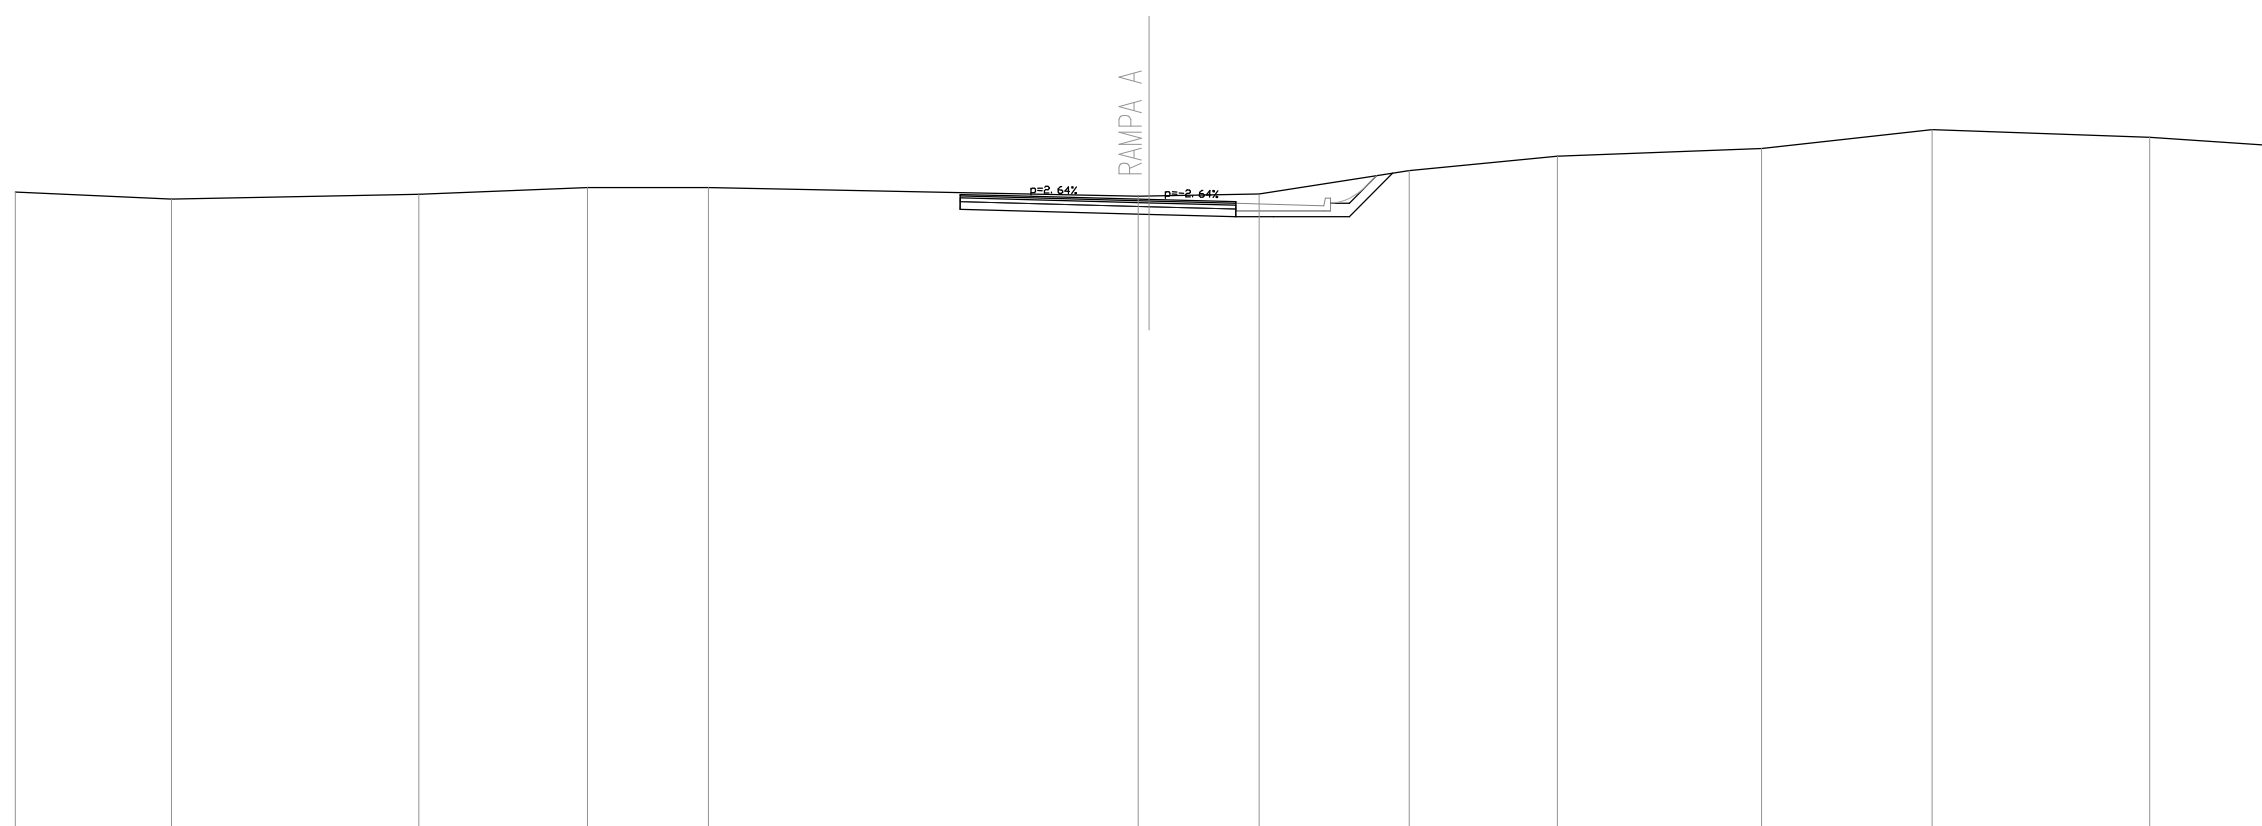


QUOTE TERRENO	475.90	475.72	475.85	476.02	476.02	475.80	475.80	475.85	476.47	476.86	477.06	477.56	477.36	477.12
DIST.PARZIALI TERRENO	4.13	6.54	4.46	3.20	11.37	2.91	3.97	3.92	5.40	4.51	5.76	3.53		
QUOTE RILEVATO						475.45 475.84	475.32	475.26 475.65 475.26 475.26	475.26 476.40					
DIST.PARZIALI RILEVATO						5.00	2.30	1.00	2.00	1.14				
QUOTE PAVIMENTATO						475.80 475.84 475.81	475.71 475.71	475.65 475.61						
DIST.PARZIALI PAVIMENTATO						1.20	3.80	2.30						

SEZIONE N. : A47
 QT. PROGETTO : 475.832
 DIST.PROG. : 676.211
 DIST.PREC. : 16.211
 DIST.SUCC. : 23.789

SCALA 1:200

QT.RIF. 458.000

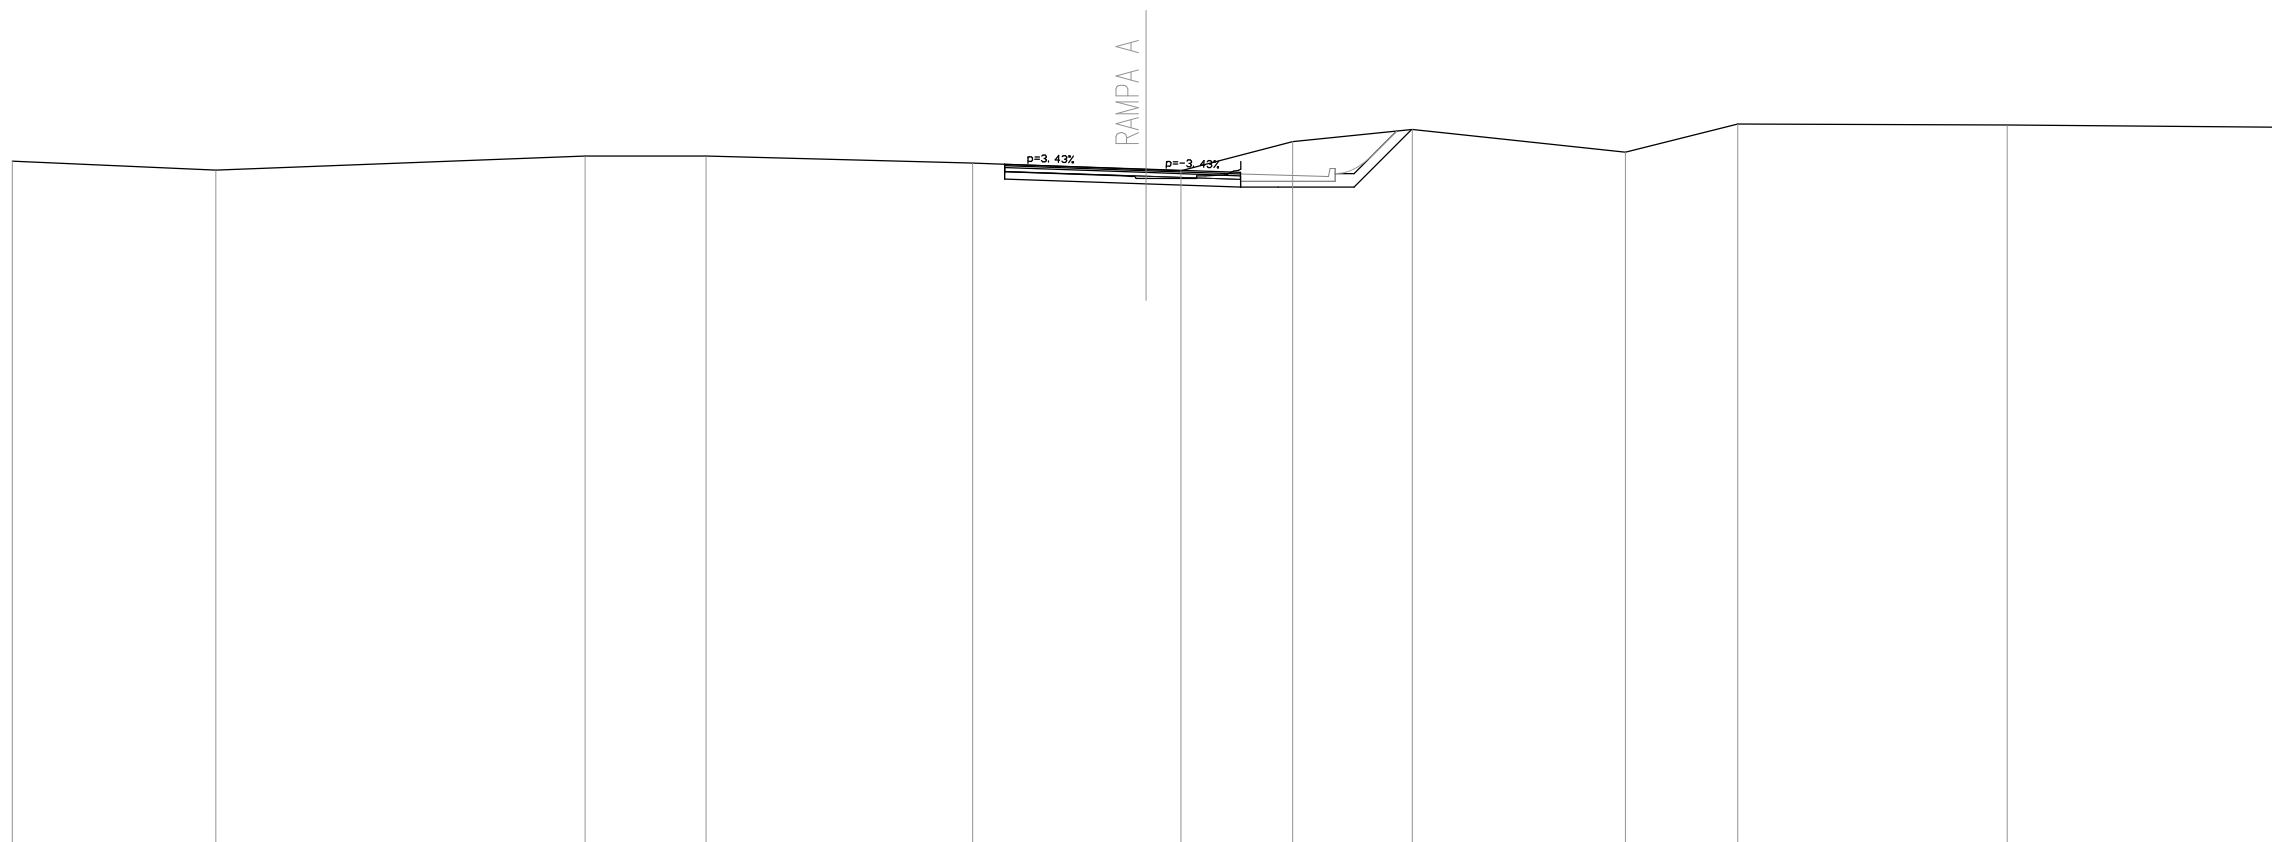


QUOTE TERRENO	476.04	475.80	476.18	476.18	475.99	475.82	475.78	476.56	476.88	476.28	477.03	477.00	476.94
DIST.PARZIALI TERRENO	5.38	9.78	3.20	7.05	4.59	0.92	2.96	3.17	5.64	2.97	7.12	7.22	
QUOTE RILEVATO					475.57 475.96	475.44	475.36 475.75 475.35 475.36	475.36	476.88				
DIST.PARZIALI RILEVATO					3.74	2.50	1.00 2.00	1.52					
QUOTE PAVIMENTATO					475.96 475.92	475.83 475.83	475.75 475.71						
DIST.PARZIALI PAVIMENTATO					3.74	2.50							

SEZIONE N. : A48
 QT. PROGETTO : 476.000
 DIST.PROG. : 700.000
 DIST.PREC. : 23.789
 DIST.SUCC. : 20.000

SCALA 1:200

QT.RIF. 459.000

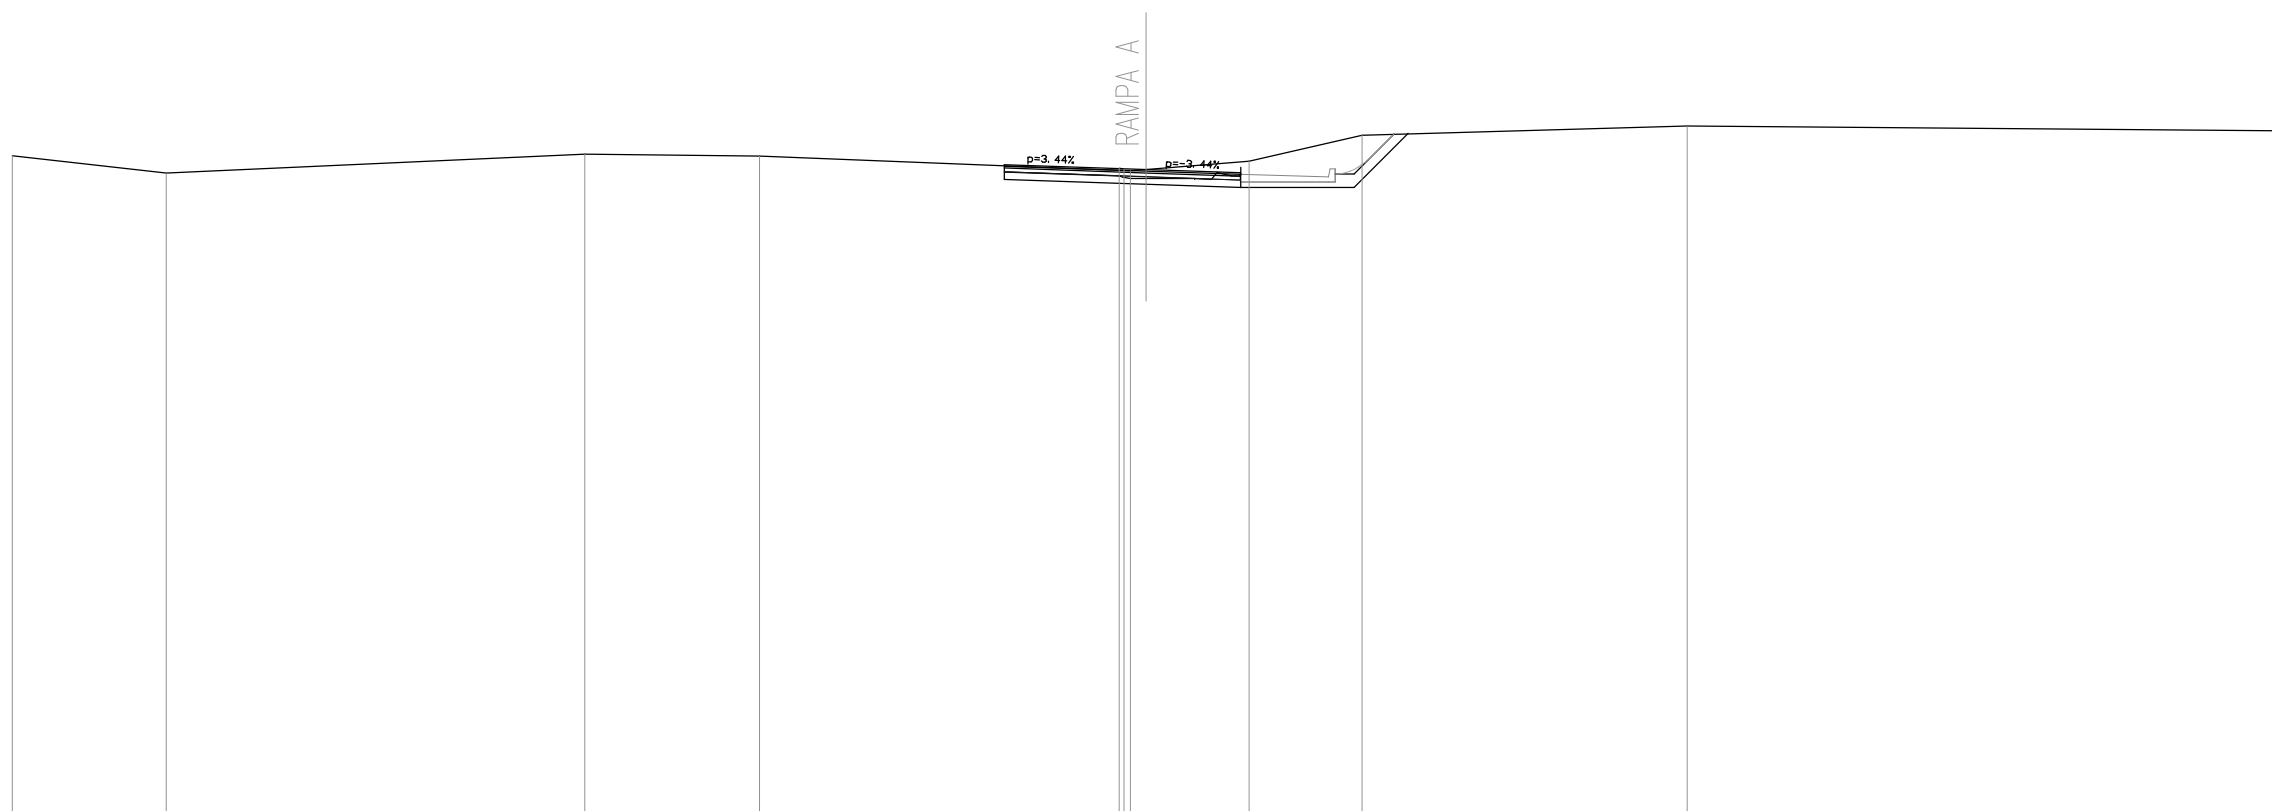


QUOTE TERRENO	476.36	475.91	476.41	476.36	476.03	476.02	475.96	476.00	476.22	476.90	477.15	477.03
DIST.PARZIALI TERRENO	4.07	11.08	4.62	9.51	0.42	2.72	2.99	8.60	15.69			
QUOTE RILEVATO					475.74	476.13	475.61	475.52	475.91	475.52	475.52	476.96
DIST.PARZIALI RILEVATO					3.75	2.50	1.00	2.00	1.43			
QUOTE PAVIMENTATO					476.13	476.00	476.00	475.91	475.87			
DIST.PARZIALI PAVIMENTATO					3.75	2.50						

SEZIONE N. : A49
 QT. PROGETTO : 476.200
 DIST.PROG. : 720.000
 DIST.PREC. : 20.000
 DIST.SUCC. : 20.000

SCALA 1:200

QT.RIF. 459.000

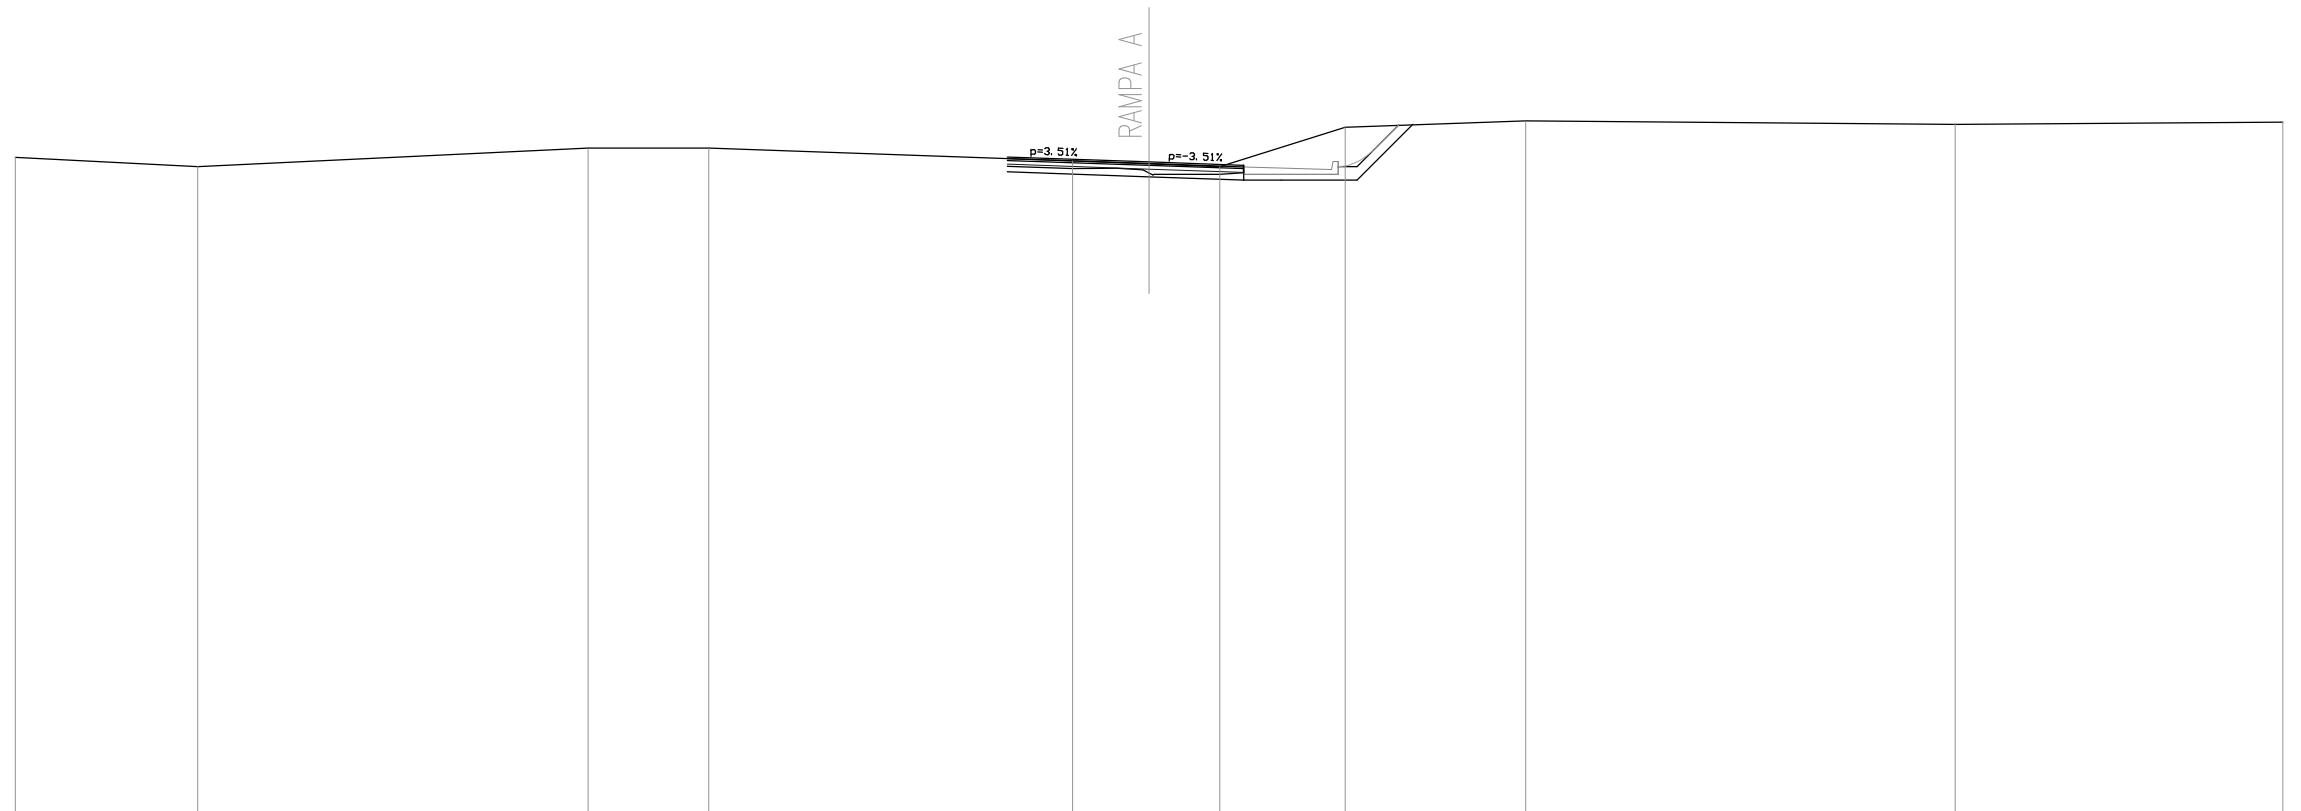


QUOTE TERRENO	476.32	476.07	476.56	476.56	476.23	476.15	476.08	477.12	477.28	477.20	477.26
DIST.PARZIALI TERRENO	4.83	10.33	3.19	9.63	2.02	1.87	3.31	4.77	11.37	8.67	
QUOTE RILEVATO					475.94	475.81	475.72 476.11 475.72 475.72	475.72	477.20		
DIST.PARZIALI RILEVATO					3.75	2.50	1.00 2.00	1.47			
QUOTE PAVIMENTATO					476.33	476.20 476.20	476.11 476.07				
DIST.PARZIALI PAVIMENTATO					3.75	2.50					

SEZIONE N. : A50
 QT. PROGETTO : 476.210
 DIST.PROG. : 740.000
 DIST.PREC. : 20.000
 DIST.SUCC. : 20.000

SCALA 1:200

QT.RIF. 459.000

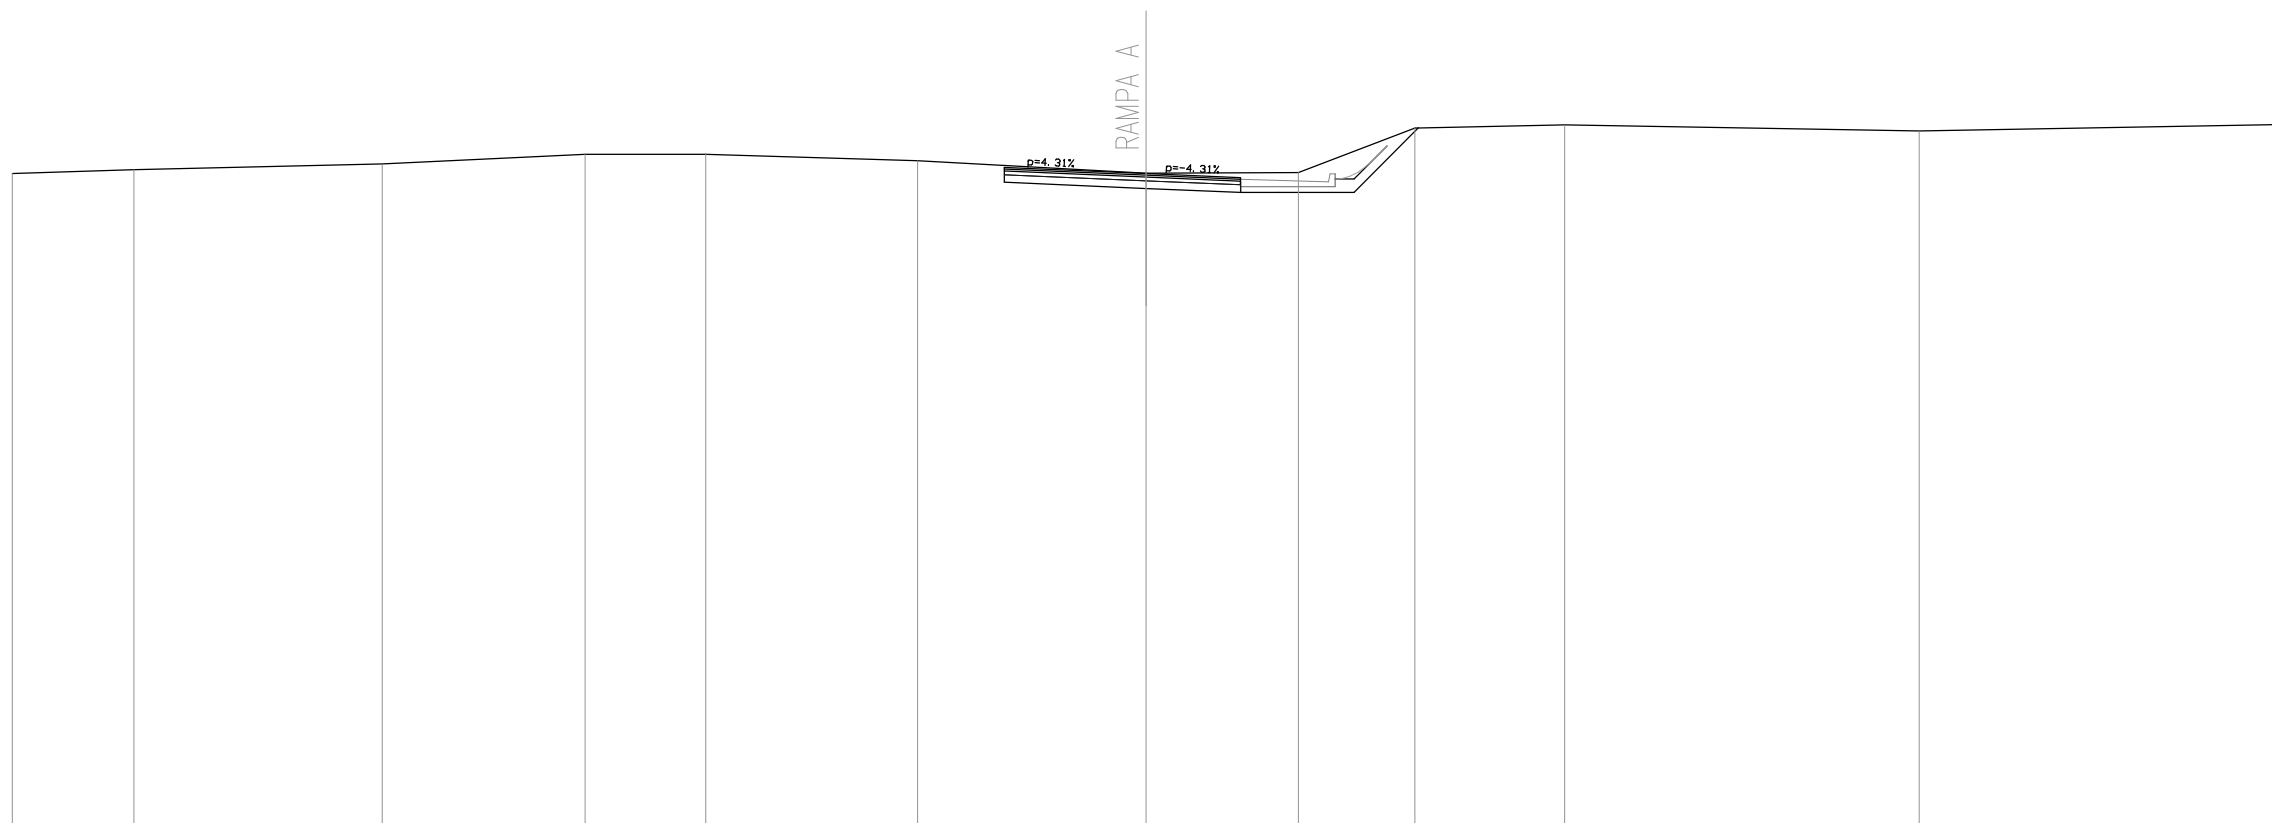


QUOTE TERRENO	476.21	476.31	476.47	476.72	476.72	476.55	476.22	476.24	477.41	477.50	477.34	477.51
DIST.PARZIALI TERRENO	3.22	6.57	5.36	3.20	5.60	6.04	4.03	3.08	3.96	9.38	9.55	
QUOTE RILEVATO						475.98 476.37	475.82	475.71 476.10 475.71 475.71	475.71	477.42		
DIST.PARZIALI RILEVATO						3.75	2.50	1.00 2.00	1.71			
QUOTE PAVIMENTATO						476.37	476.21 476.21	476.10 476.06				
DIST.PARZIALI PAVIMENTATO						3.75	2.50					

SEZIONE N. : A51
 QT. PROGETTO : 476.370
 DIST.PROG. : 760.000
 DIST.PREC. : 20.000
 DIST.SUCC. : 20.000

SCALA 1:200

QT.RIF. 460.000

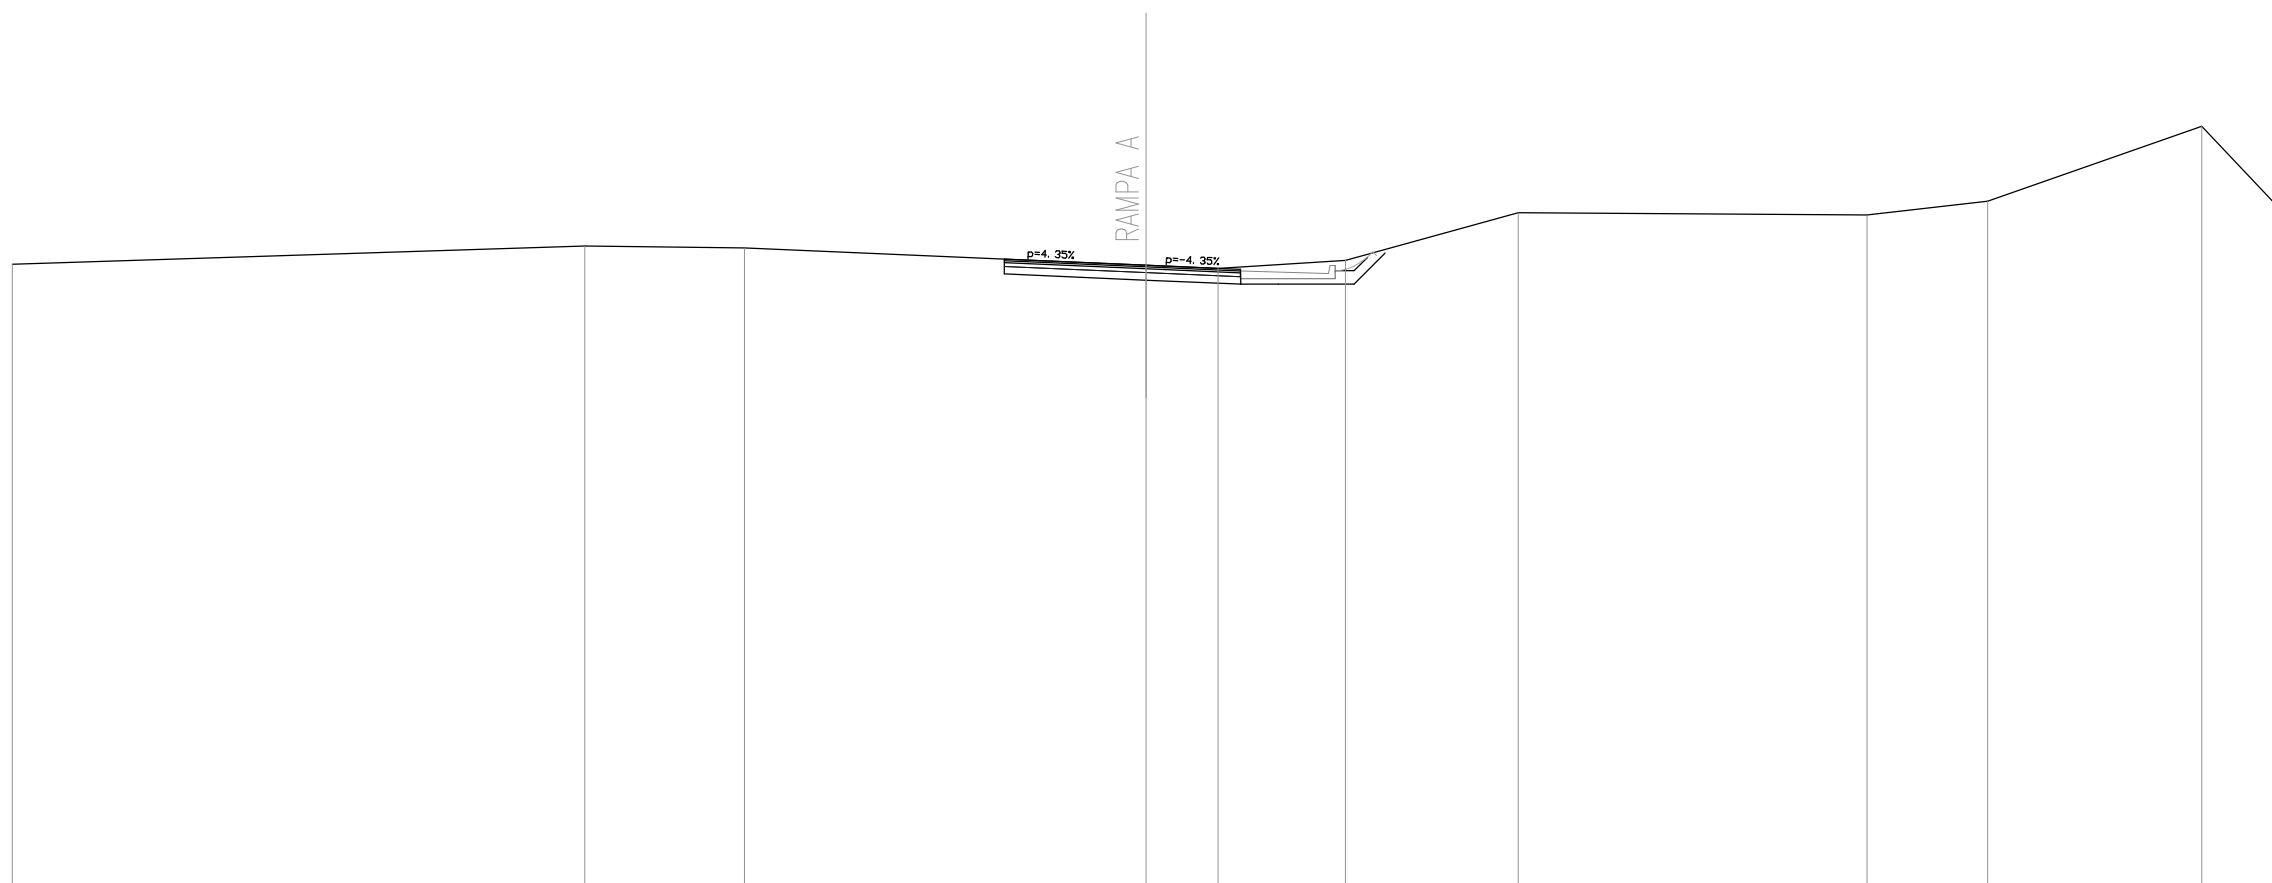


QUOTE TERRENO	476.40	476.88	476.83		476.37	476.29	476.50	477.77	477.70	478.06	480.05	477.86
DIST.PARZIALI TERRENO	15.15	4.22	10.63		1.90	3.38	4.57	9.23	3.20	5.66	2.07	
QUOTE RILEVATO					476.14 476.53	475.98	475.87 476.26 475.87 475.87	475.87 476.69				
DIST.PARZIALI RILEVATO					3.75	2.50	1.00 2.00	0.82				
QUOTE PAVIMENTATO					476.53	476.37 476.37	476.26 476.22					
DIST.PARZIALI PAVIMENTATO					3.75	2.50						

SEZIONE N. : A53
 QT. PROGETTO : 476.622
 DIST.PROG. : 800.000
 DIST.PREC. : 20.000
 DIST.SUCC. : 20.000

SCALA 1:200

QT.RIF. 460.000

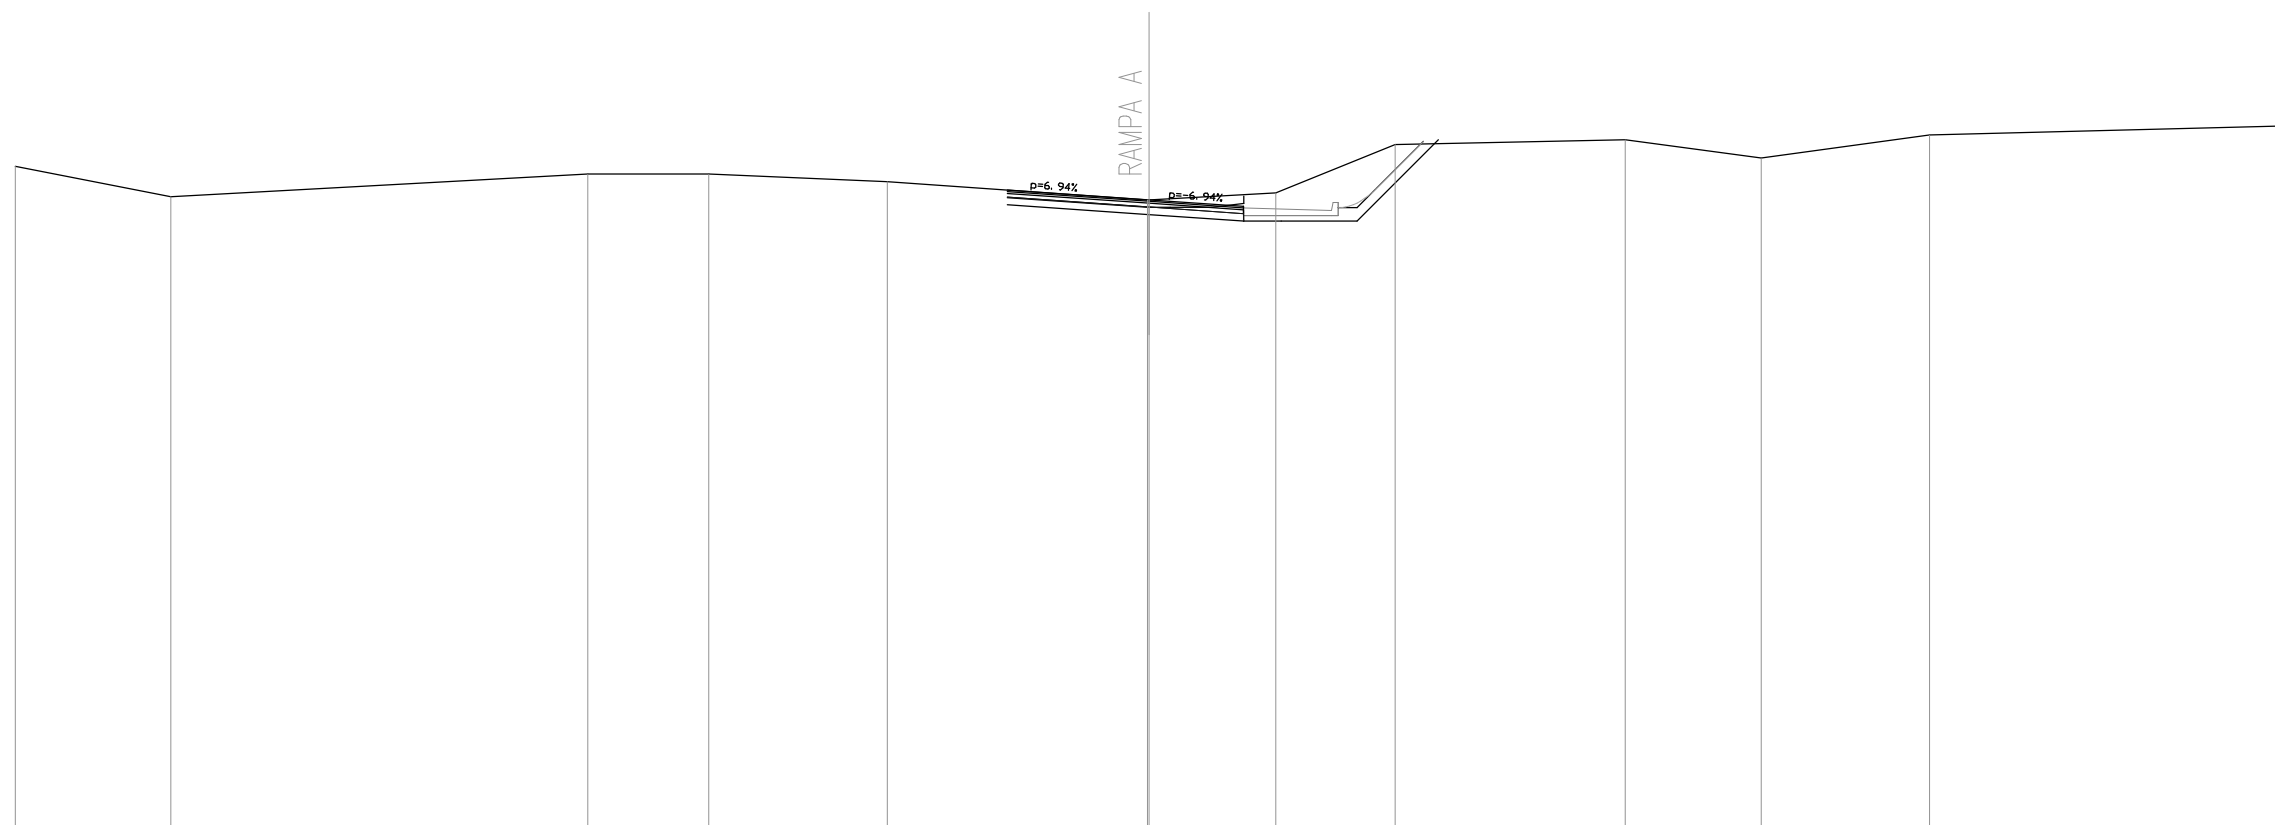


QUOTE TERRENO	477.51	476.70		477.31	477.31	477.10		476.62 476.62	476.81	478.08		478.21	477.73	478.34		478.58
DIST.PARZIALI TERRENO	4.12		11.03	3.20	4.72		6.89		3.35	3.16		6.09	3.60	4.45		9.35
QUOTE RILEVATO							476.49		476.23	476.06 476.45 476.06 476.06	476.06	478.21				
DIST.PARZIALI RILEVATO							3.75		2.50	1.00	2.00	2.15				
QUOTE PAVIMENTATO							476.88		476.62 476.62	476.45 476.41						
DIST.PARZIALI PAVIMENTATO							3.75		2.50							

SEZIONE N. : A54
 QT. PROGETTO : 476.540
 DIST.PROG. : 820.000
 DIST.PREC. : 20.000
 DIST.SUCC. : 20.000

SCALA 1:200

QT.RIF. 459.000

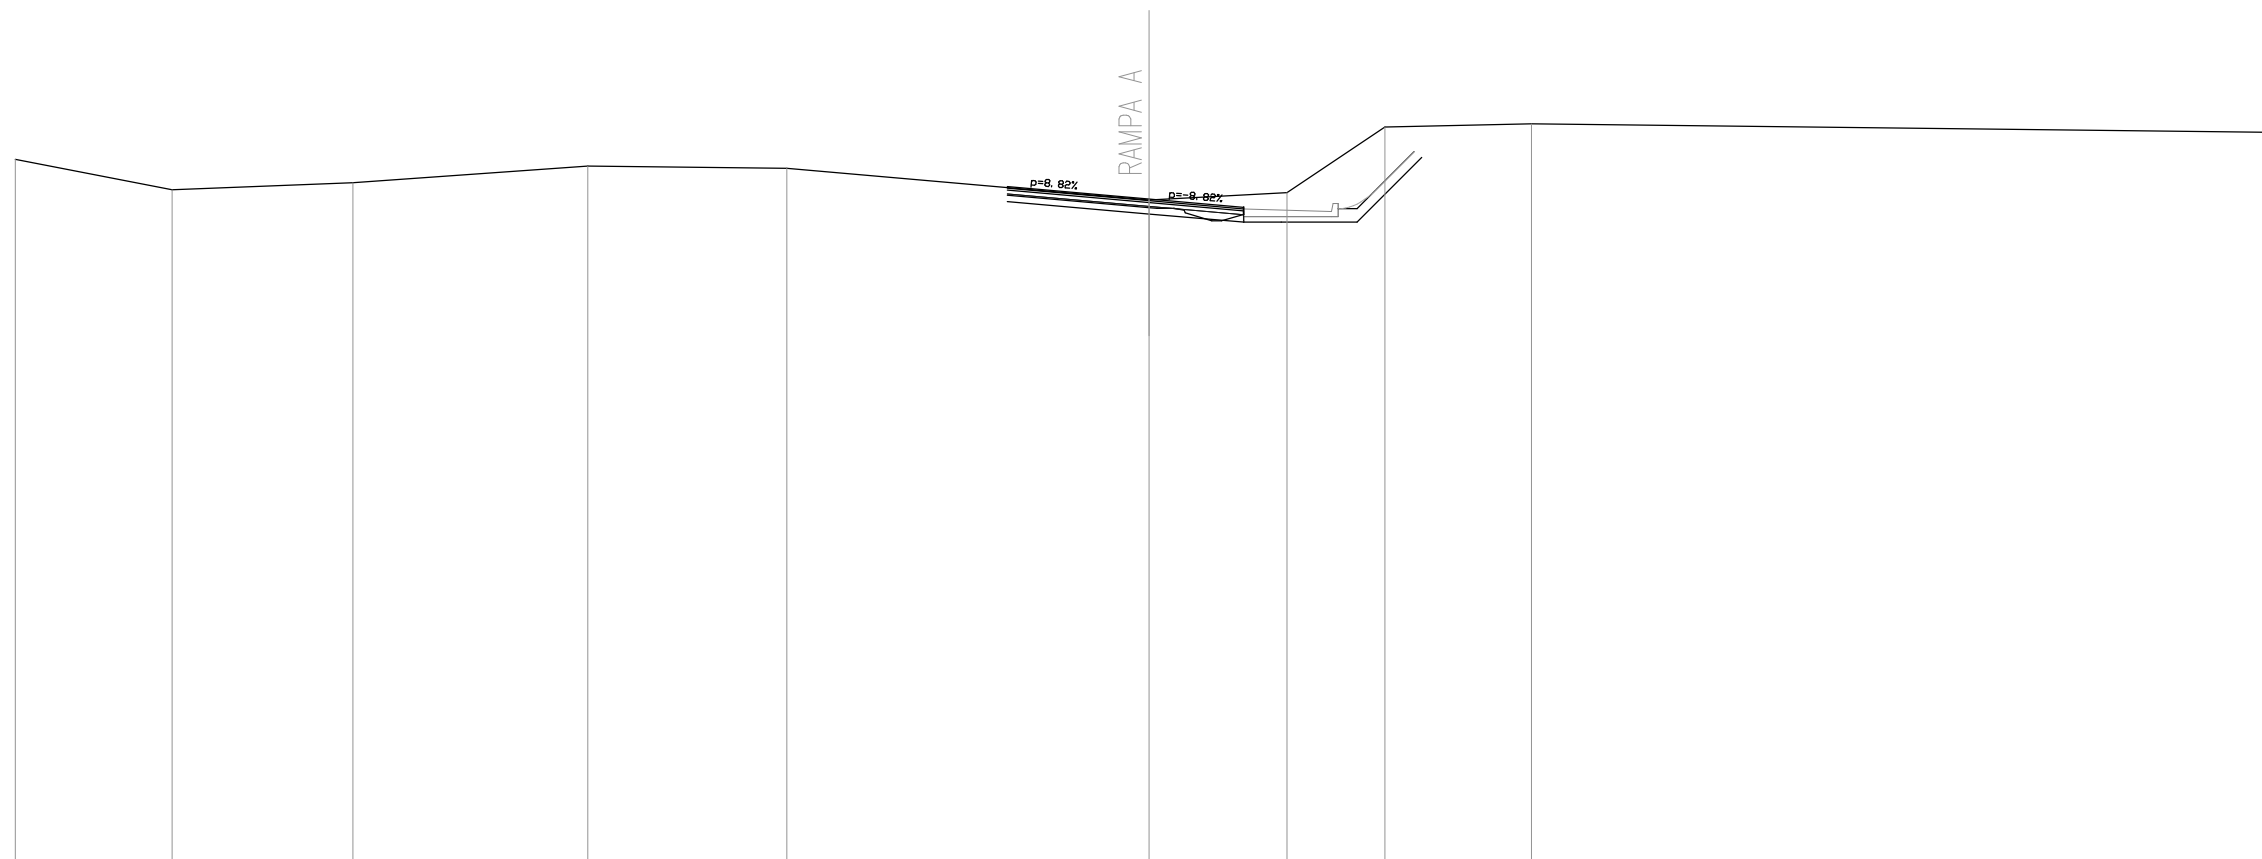


QUOTE TERRENO	477.59	476.79	476.98	477.42	477.36		476.51	476.71	478.45	478.53		478.30
DIST.PARZIALI TERRENO	4.15	4.79	6.21	5.27	9.58		3.65	2.59	3.88	19.88		
QUOTE RILEVATO						476.48	476.15	475.93 476.32 475.93 475.93	475.93	477.64		
DIST.PARZIALI RILEVATO						3.75	2.50	1.00	2.00	1.71		
QUOTE PAVIMENTATO						476.87	476.54 476.54	476.32 476.28				
DIST.PARZIALI PAVIMENTATO						3.75	2.50					

SEZIONE N. : A55
 QT. PROGETTO : 476.750
 DIST.PROG. : 840.000
 DIST.PREC. : 20.000
 DIST.SUCC. : 20.000

SCALA 1:200

QT.RIF. 460.000

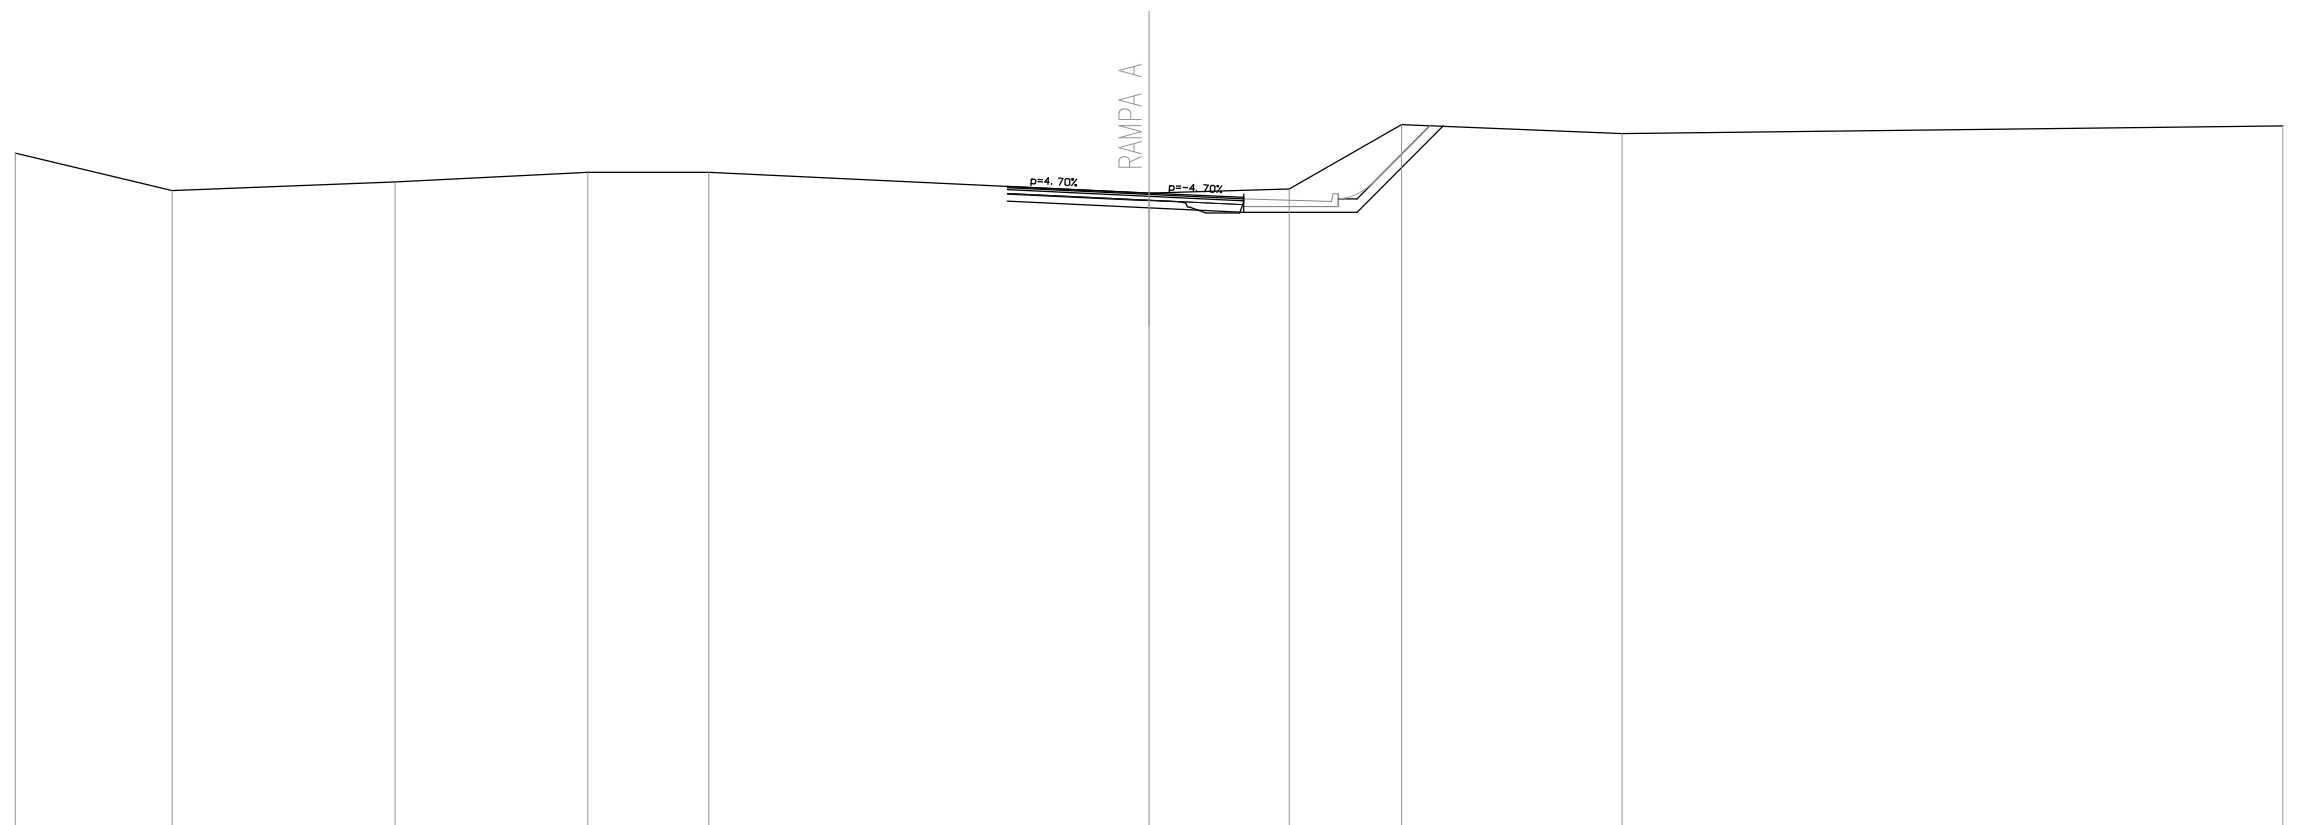


QUOTE TERRENO	477.81	476.81	477.04	477.29	477.29		476.75	476.86	478.56	478.32		478.53
DIST.PARZIALI TERRENO	4.15	5.90	5.09	3.20		11.65	3.71	2.97	5.83		17.49	
QUOTE RILEVATO							476.53	476.36	476.24	476.63	476.24	478.53
DIST.PARZIALI RILEVATO							3.75	2.50	1.00	2.00	2.28	
QUOTE PAVIMENTATO							476.93	476.75	476.63			
DIST.PARZIALI PAVIMENTATO							3.75	2.50				

SEZIONE N. : A56
 QT. PROGETTO : 476.960
 DIST.PROG. : 860.000
 DIST.PREC. : 20.000
 DIST.SUCC. : 20.000

SCALA 1:200

QT.RIF. 460.000

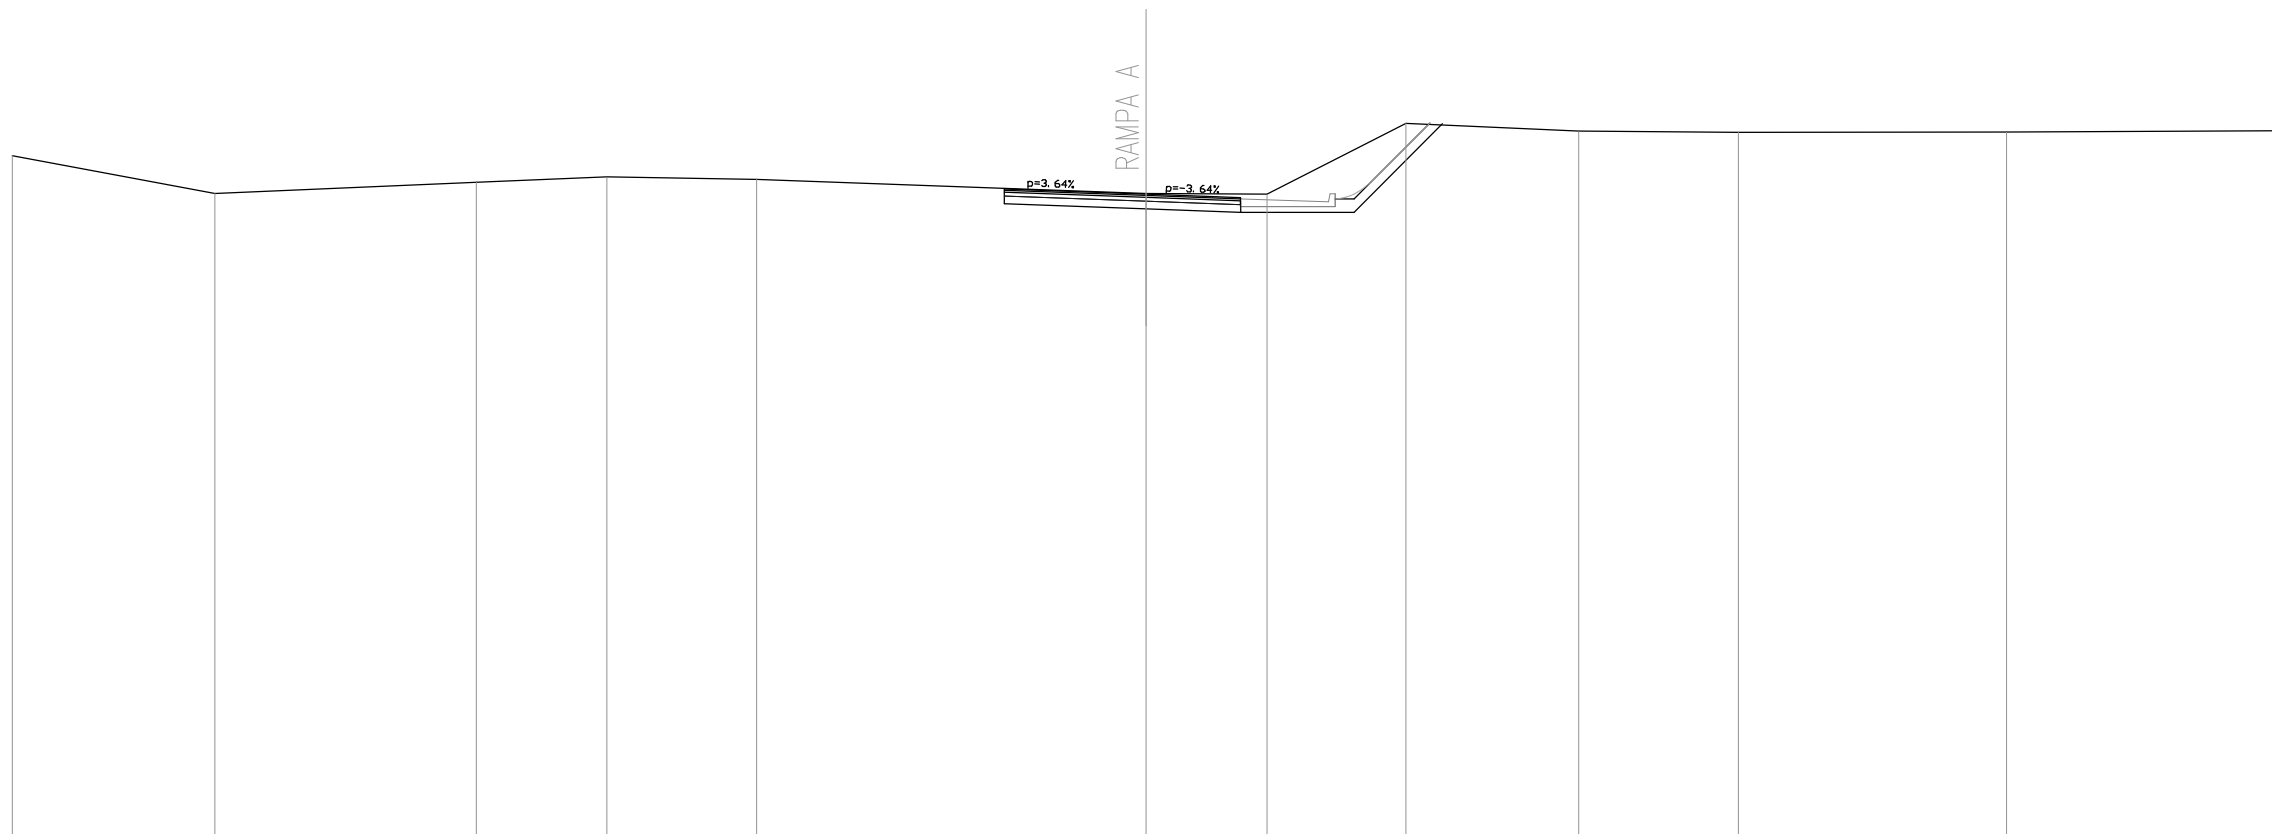


QUOTE TERRENO	477.97	476.98	477.27	477.41	477.35		476.98	476.96	478.83	478.62	478.59	478.60	478.63
DIST.PARZIALI TERRENO	5.36	6.92	3.45	3.97	10.30		3.20	3.67	4.57	4.22	7.09	7.24	
QUOTE RILEVATO							476.70 477.10	476.57	476.48 476.87 476.48 476.48	476.48	478.82		
DIST.PARZIALI RILEVATO							3.75	2.50	1.00 2.00	2.34			
QUOTE PAVIMENTATO							477.10	476.96 476.96	476.87 476.83				
DIST.PARZIALI PAVIMENTATO							3.75	2.50					

SEZIONE N. : A57
 QT. PROGETTO : 477.190
 DIST.PROG. : 880.000
 DIST.PREC. : 20.000
 DIST.SUCC. : 20.000

SCALA 1:200

QT.RIF. 460.000

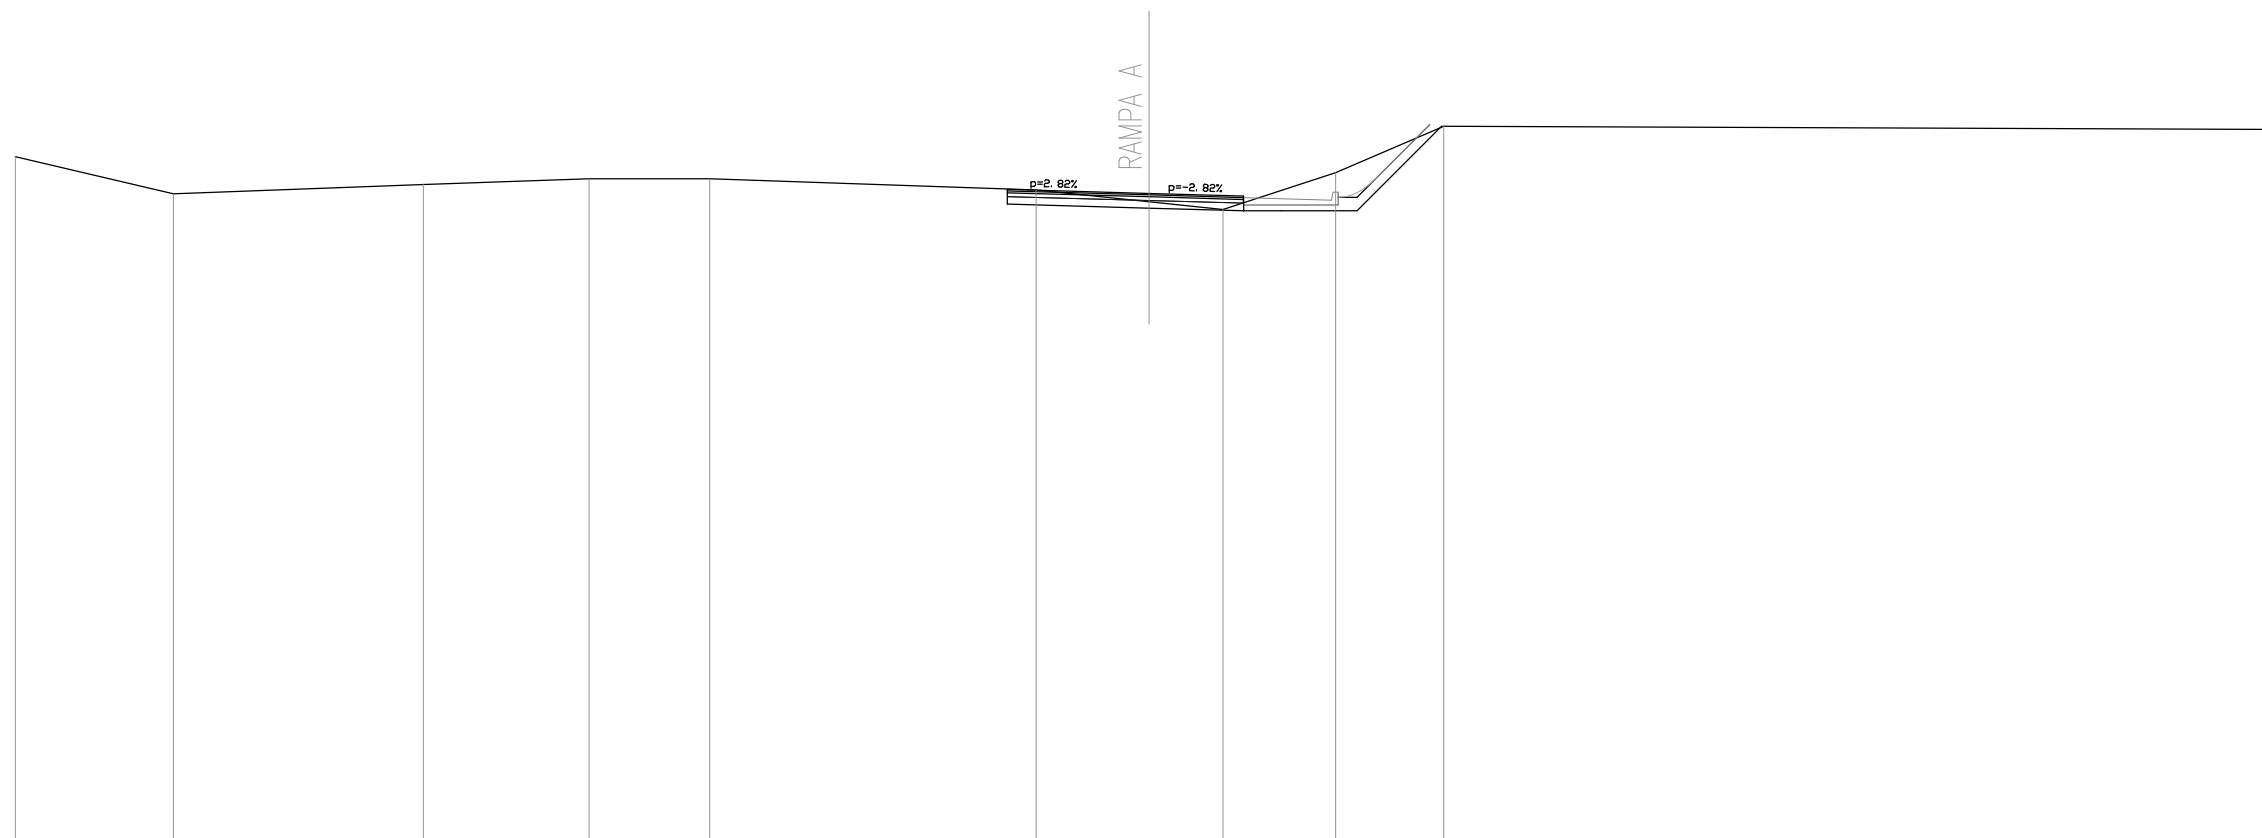


QUOTE TERRENO	478.16	477.18	477.42	477.58	477.58	477.28	476.97	476.77	477.74	478.97	478.88
DIST.PARZIALI TERRENO	4.18	6.62	4.38	3.20	8.64	2.99	1.95	2.98	2.86	22.20	
QUOTE RILEVATO						476.90 477.30	476.80	476.73 477.12 476.73 476.73	476.73	478.97	
DIST.PARZIALI RILEVATO						3.75	2.50	1.00 2.00	2.24		
QUOTE PAVIMENTATO						477.30	477.19 477.19	477.12 477.08			
DIST.PARZIALI PAVIMENTATO						3.75	2.50				

SEZIONE N. : A59
 QT. PROGETTO : 477.470
 DIST.PROG. : 920.000
 DIST.PREC. : 20.000
 DIST.SUCC. : 10.265

SCALA 1:200

QT.RIF. 460.000

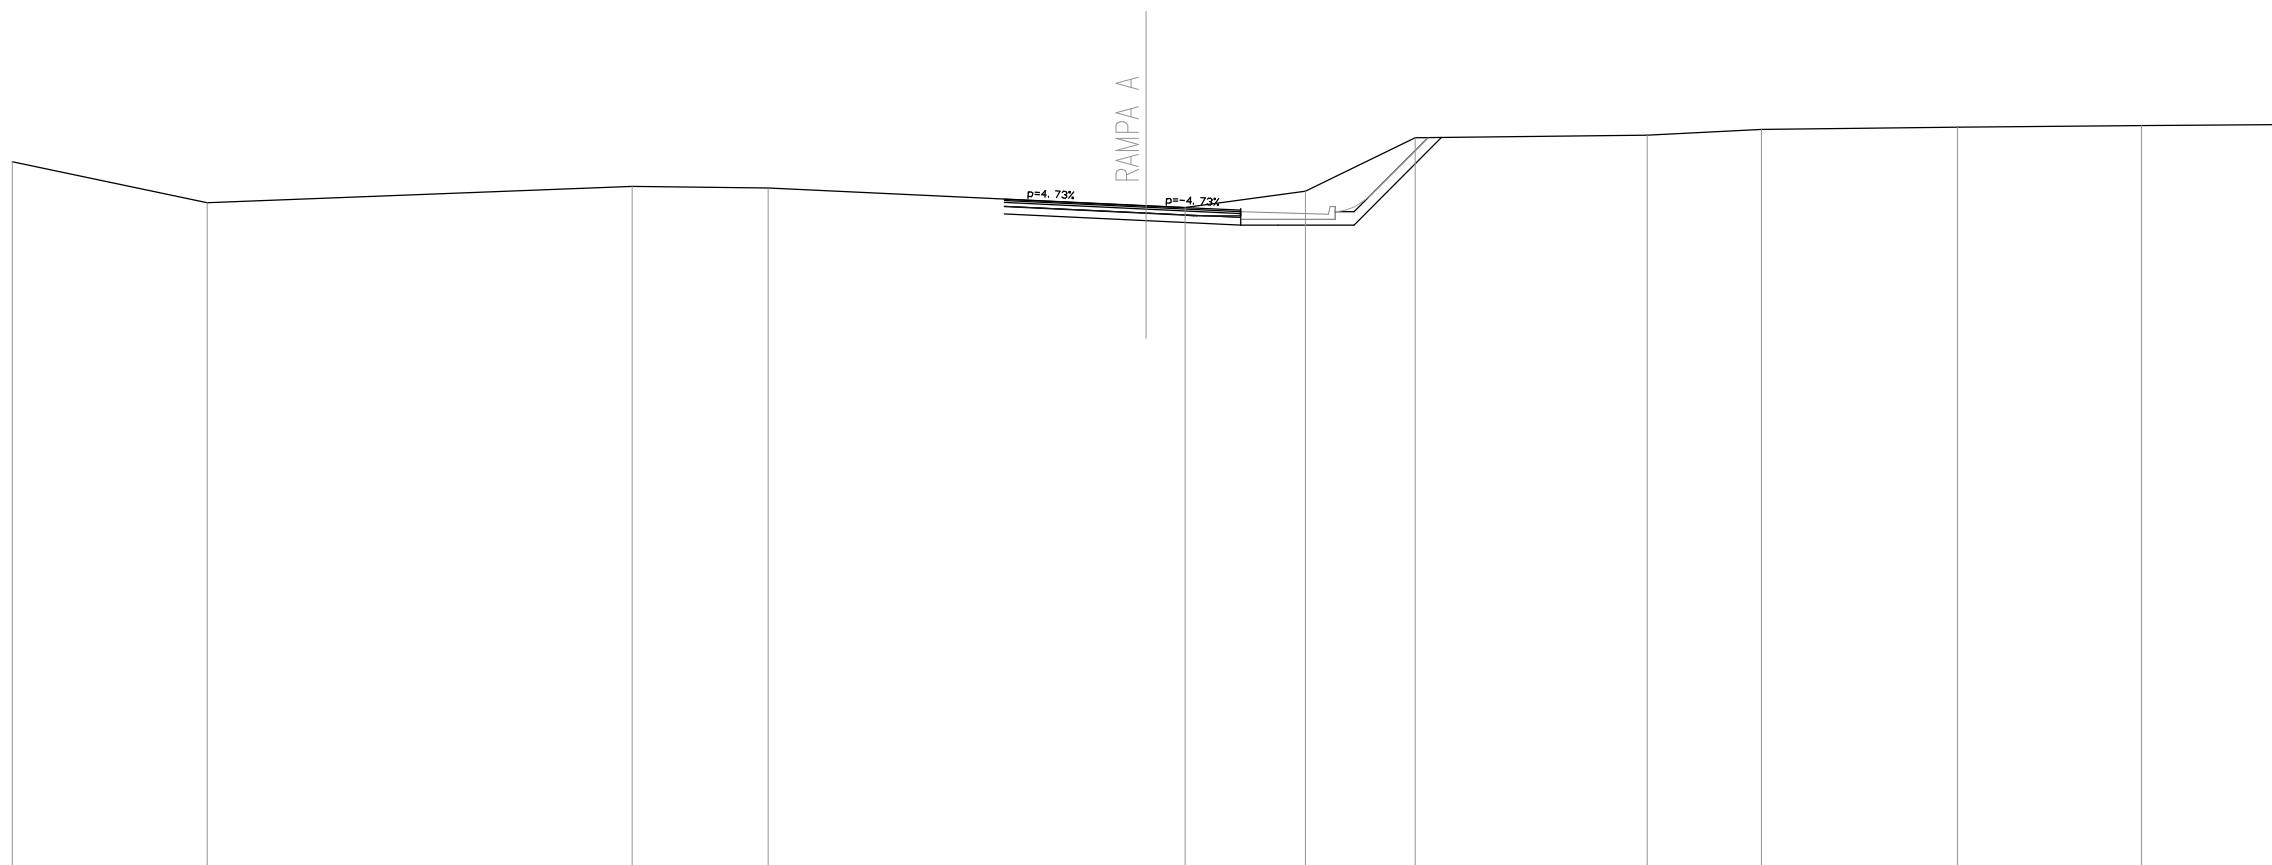


QUOTE TERRENO	478.63	477.55	477.98	477.94	477.47	477.42	477.85	479.27	479.34	479.49	479.55	479.59	479.61
DIST.PARZIALI TERRENO	5.16	11.24	3.60	10.00	1.03	3.19	2.90	6.14	3.02	5.19	4.87	3.66	
QUOTE RILEVATO					477.26	477.08	476.96 477.35 476.96	476.96	479.28				
DIST.PARZIALI RILEVATO					3.75	2.50	1.00 2.00	2.32					
QUOTE PAVIMENTATO					477.65	477.47 477.47	477.35 477.31						
DIST.PARZIALI PAVIMENTATO					3.75	2.50							

SEZIONE N. : A60
 QT. PROGETTO : 477.568
 DIST.PROG. : 930.265
 DIST.PREC. : 10.265
 DIST.SUCC. : 10.102

SCALA 1:200

QT.RIF. 461.000

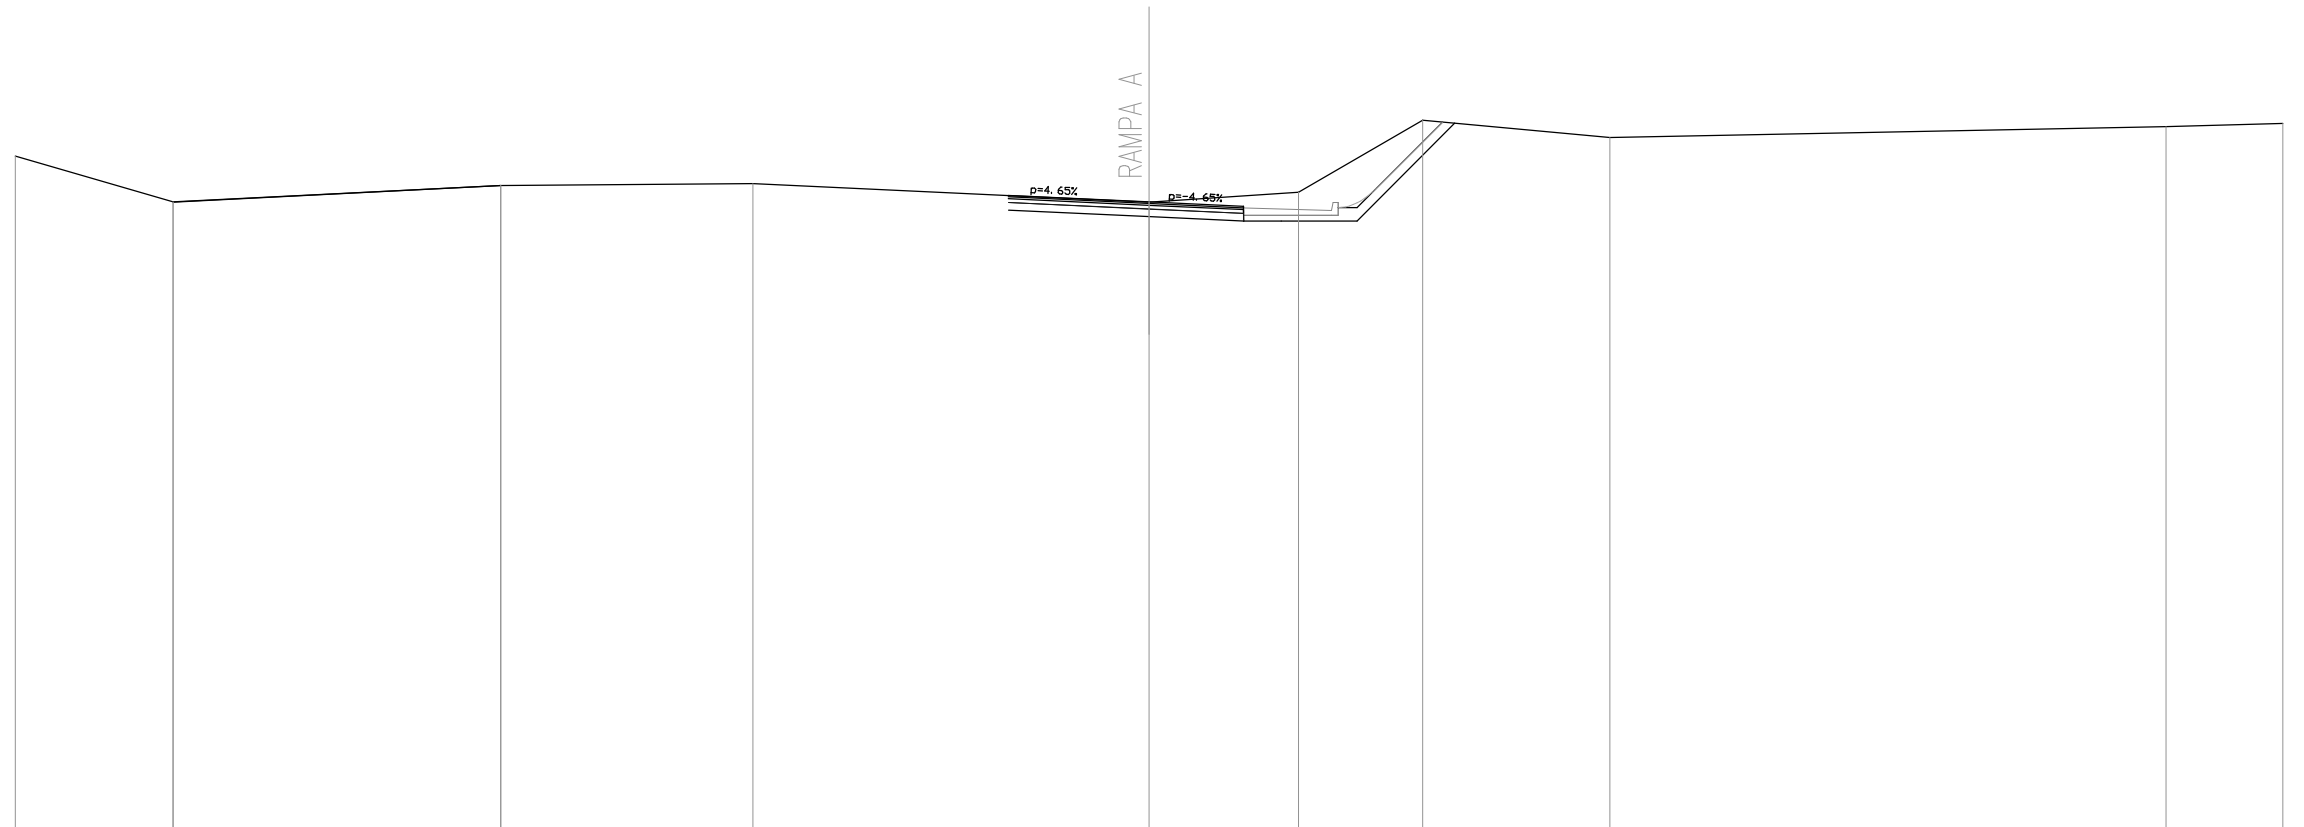


QUOTE TERRENO	478.78	477.57 477.56	478.00	478.05	477.56	477.82	479.73	479.27	479.56	479.64
DIST.PARZIALI TERRENO	4.17	8.67	6.68	10.48	3.95	3.29	4.95	14.71	3.09	
QUOTE RILEVATO					477.35	477.18	477.06 477.45 477.06	477.06	479.65	
DIST.PARZIALI RILEVATO					3.72	2.50	1.00 2.00	2.59		
QUOTE PAVIMENTATO					477.74	477.57 477.57	477.45 477.41			
DIST.PARZIALI PAVIMENTATO					3.72	2.50				

SEZIONE N. : A61
 QT. PROGETTO : 477.665
 DIST.PROG. : 940.367
 DIST.PREC. : 10.102
 DIST.SUCC. : 24.633

SCALA 1:200

QT.RIF. 461.000

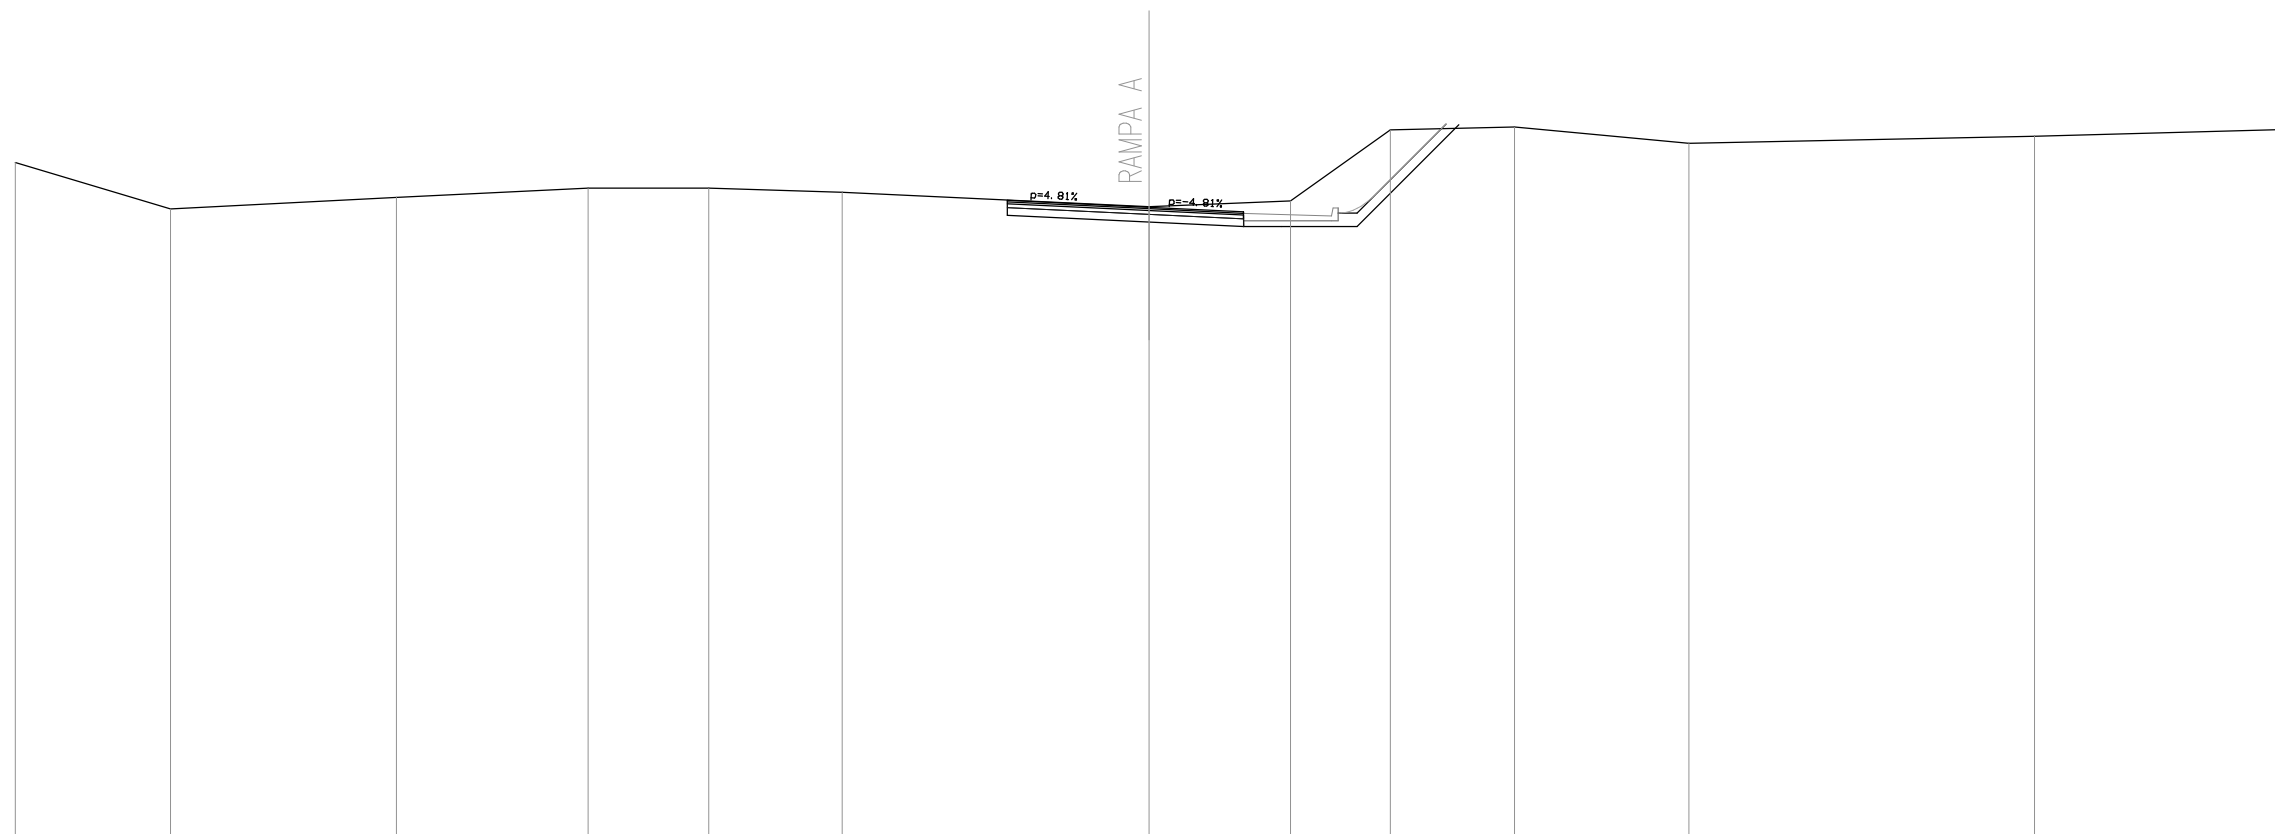


QUOTE TERRENO	478.85	477.62	477.93	478.17	478.17	478.06	477.68	477.83	479.71	479.79	479.36	479.54	479.72
DIST.PARZIALI TERRENO	4.11	5.98	5.07	3.20	3.53	8.12	3.74	2.64	3.29	4.61	9.15	6.57	
QUOTE RILEVATO							477.45 477.84	477.27	477.15 477.54 477.15 477.15	477.15	479.85		
DIST.PARZIALI RILEVATO							3.75	2.50	1.00	2.00	2.70		
QUOTE PAVIMENTATO							477.84	477.66 477.66	477.54 477.50				
DIST.PARZIALI PAVIMENTATO							3.75	2.50					

SEZIONE N. : A62
 QT. PROGETTO : 478.010
 DIST.PROG. : 965.000
 DIST.PREC. : 24.633
 DIST.SUCC. : 25.000

SCALA 1:200

QT.RIF. 461.000

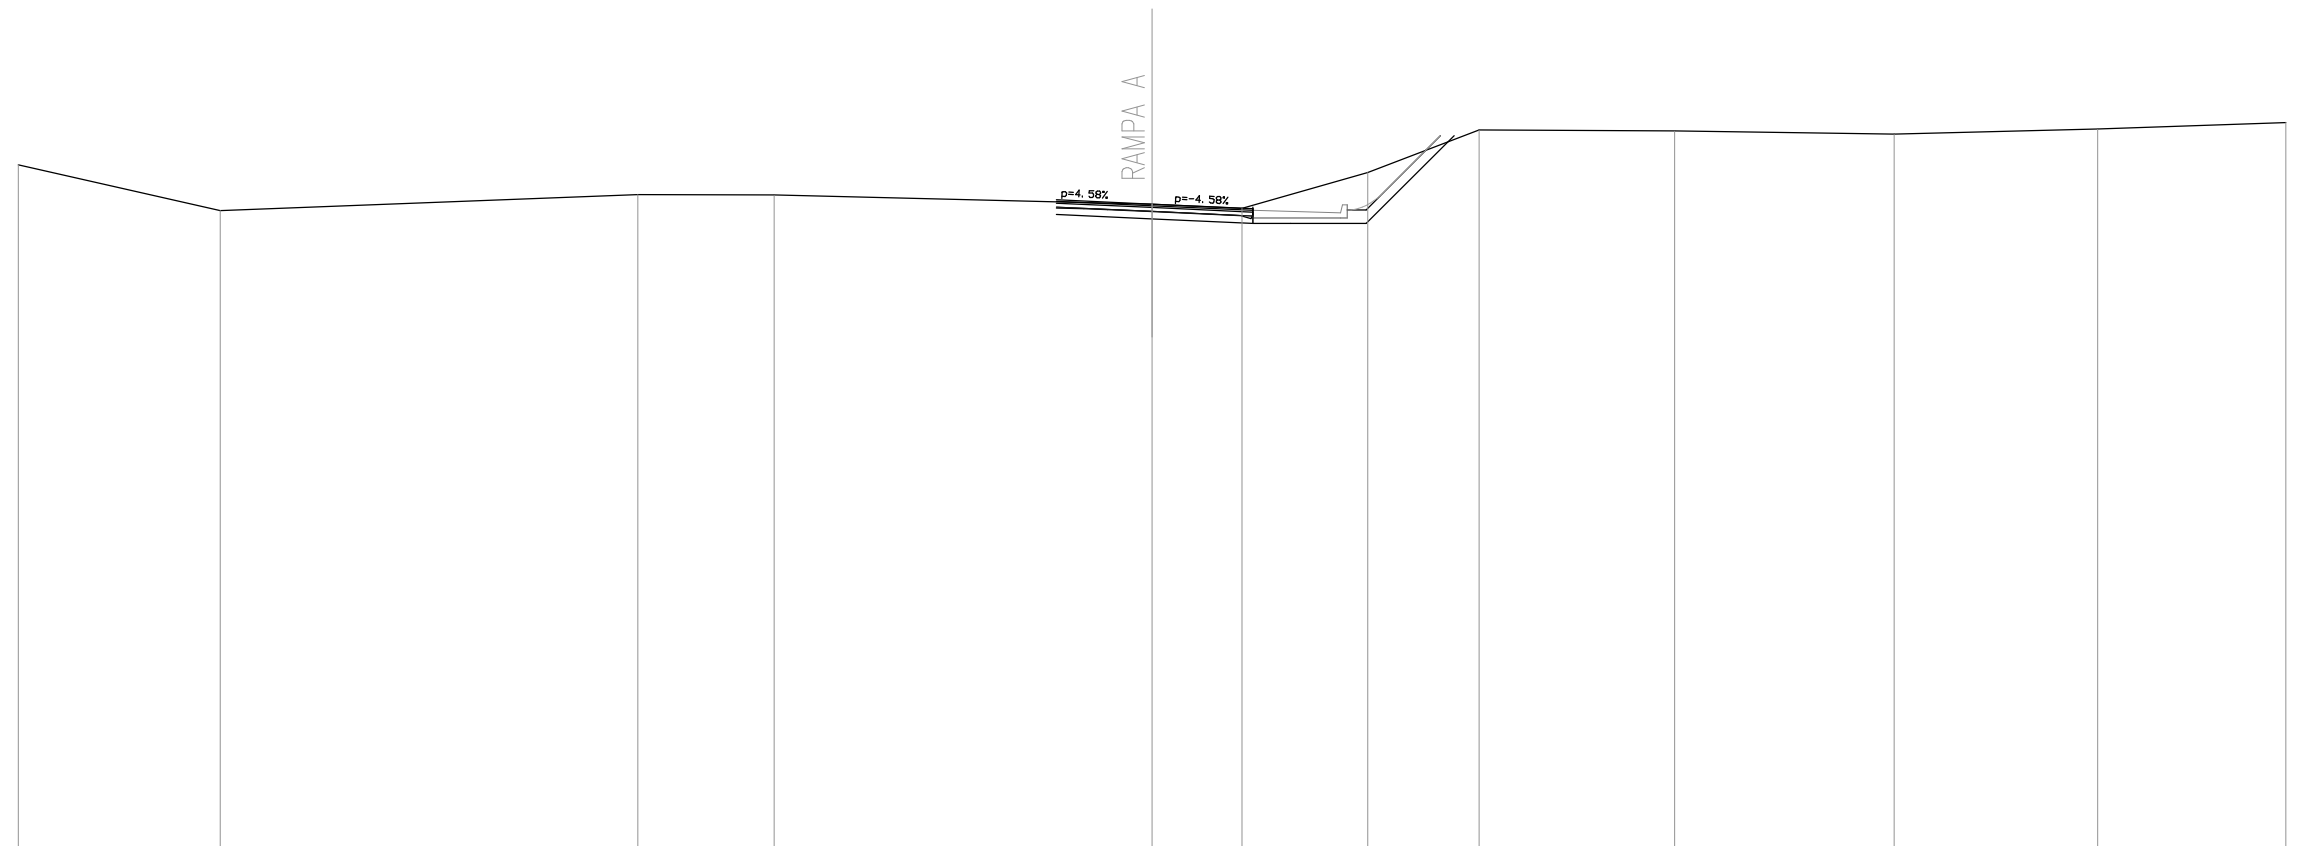


QUOTE TERRENO	479.05	477.84		478.26	478.25		478.01	477.90	478.84	479.98	479.95	479.86	480.00	480.17	
DIST.PARZIALI TERRENO		5.34	11.05	3.61	10.00		2.38	3.33	2.95	5.17	5.81	5.39	4.98		
QUOTE RILEVATO							477.73	477.62	477.50	477.89	477.50	477.50	477.50	477.50	477.50
DIST.PARZIALI RILEVATO							2.53	2.66	1.00	2.00	2.32				
QUOTE PAVIMENTATO							478.13	478.01	477.89	477.85					
DIST.PARZIALI PAVIMENTATO							2.53	2.66							

SEZIONE N. : A63
 QT. PROGETTO : 478.259
 DIST.PROG. : 990.000
 DIST.PREC. : 25.000
 DIST.SUCC. : 25.850

SCALA 1:200

QT.RIF. 461.000

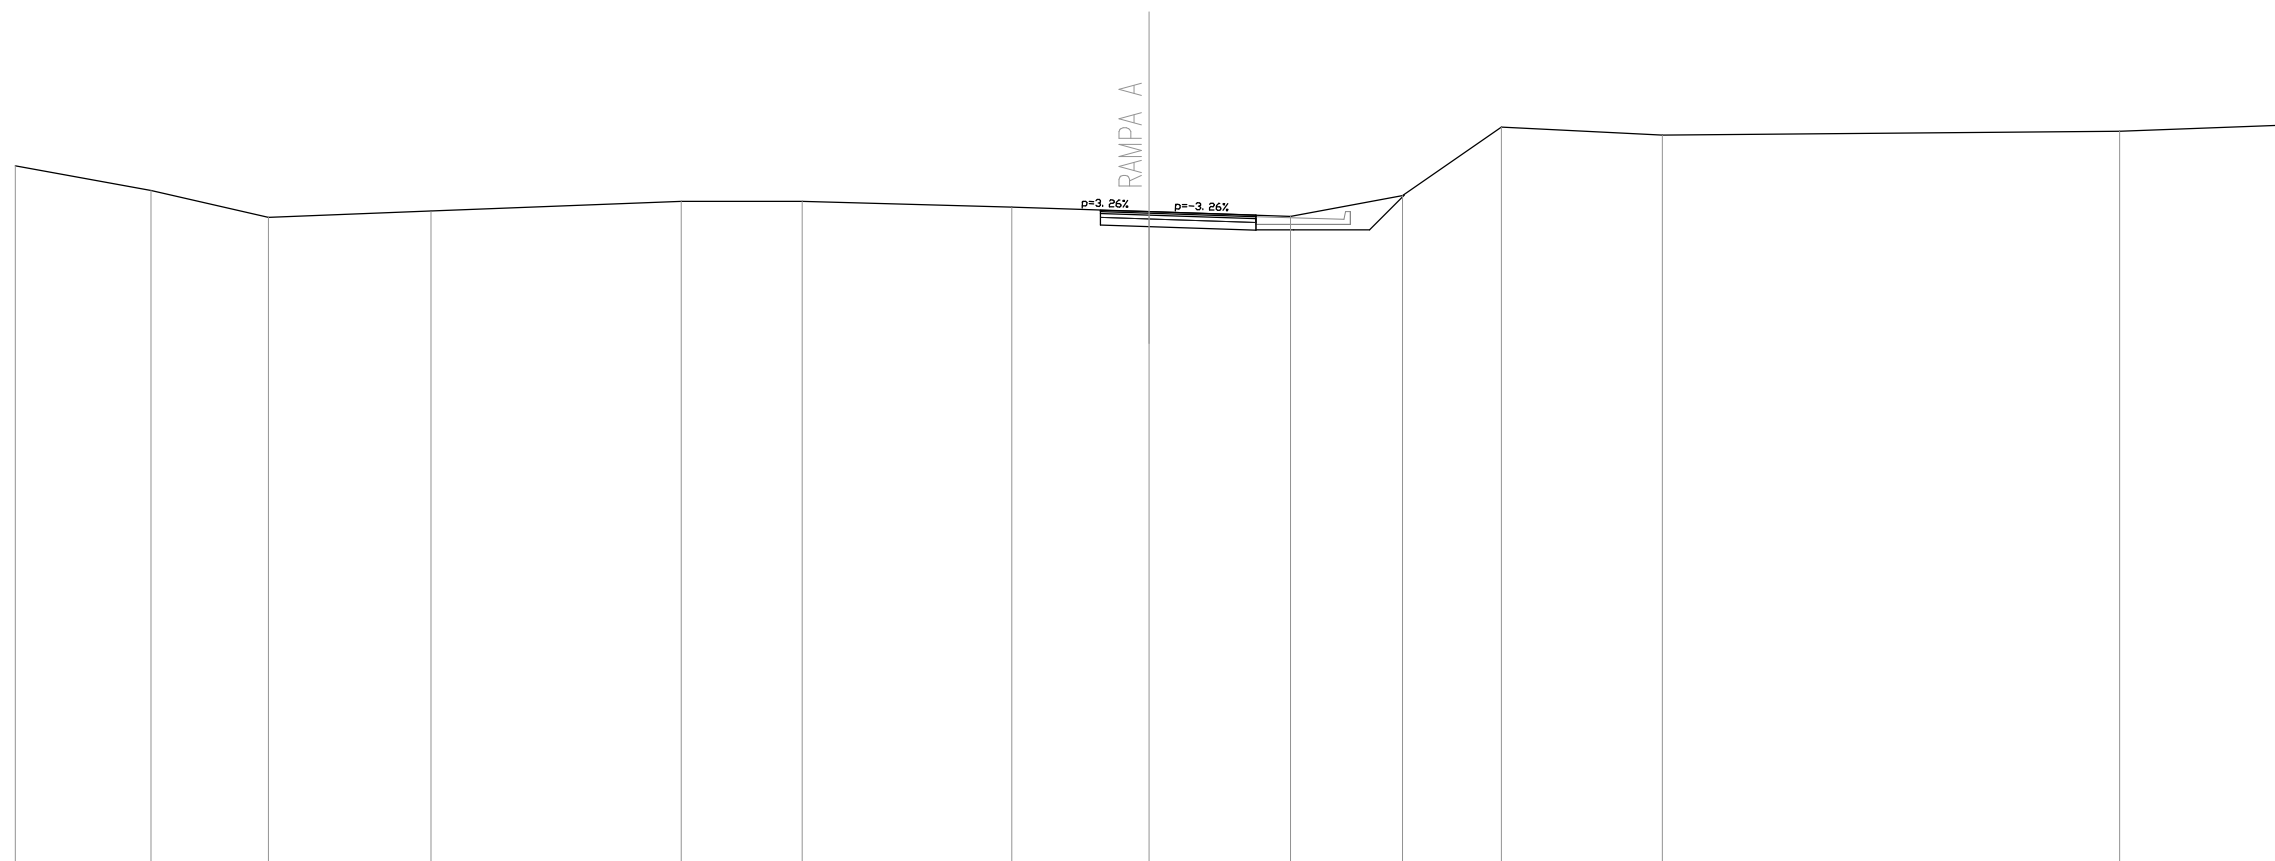

QUOTE TERRENO	479.47	478.82	478.11	478.28	478.53	478.53	478.38	478.26	478.13	478.68	480.49	480.28	480.39	480.55
DIST.PARZIALI TERRENO	3.59	3.11	4.31	6.62	3.20	5.54	3.64	3.74	2.97	2.62	4.26	12.10	4.32	
QUOTE RILEVATO								477.91 478.30	477.87	477.78 478.17 477.78 477.78	477.78 478.70			
DIST.PARZIALI RILEVATO								1.29	2.83	1.00	2.00	0.92		
QUOTE PAVIMENTATO								478.30 478.30	478.26 478.26	478.17 478.13				
DIST.PARZIALI PAVIMENTATO								1.29	2.83					



Anas SpA

Direzione Centrale Progettazione

AUTOSTRADA A3 SALERNO - REGGIO CALABRIA AMMODERNAMENTO DEL TRONCO 1°- TRATTO 6° - LOTTO 3°

NUOVO SVINCOLO DI PADULA-BUONABITACOLO AL KM 103+200
(COLLEGAMENTO DELLA S.S. 517 "BUSSENTINA" CON LA A3)

PROGETTO DEFINITIVO

PROGETTAZIONE: ANAS - DIREZIONE CENTRALE PROGETTAZIONE

I PROGETTISTI:

Dott. Ing. PIA IASIELLO *Dott. Ing. GIANFRANCO FUSANI*
Ordine Ing. di Foggia n. 1895 *Ordine Ing. di Roma n. 18008*
Dott. Arch. GIANLUCA BONOLI
Ordine Arch. di Roma n. 16639

IL GEOLOGO:

Dott. Geol. STEFANO SERANGELI
Ordine Geol. del Lazio n. 659

IL RESPONSABILE DEL S.I.A.

Dott. Arch. FRANCESCA IETTO *Dott. Ing. GINEVRA BERETTA*
Ordine Arch. di Roma n. 15857 *Ordine Ing. di Roma n. 20458*

IL COORDINATORE PER LA SICUREZZA IN FASE DI PROGETTAZIONE

Geom. FABIO QUONDAM

VISTO: IL RESPONSABILE DEL PROCEDIMENTO :

Dott. Ing. ANTONIO VALENTE

PROTOCOLLO	DATA
------------	------

GRUPPO DI PROGETTAZIONE ANAS

<i>Ing. Luca Zampaglione</i>	- <i>Responsabile di Progetto</i>
<i>Ing. Francesca Bario</i>	- <i>Strutture</i>
<i>Ing. Francesco Bezzi</i>	- <i>Impianti</i>
<i>Ing. Pierluigi Fabbro</i>	- <i>Interferenze</i>
<i>Ing. Fiorenzo Forcone</i>	- <i>Monitoraggio Ambientale</i>
<i>Ing. Gabriele Giovannini</i>	- <i>Cartografia</i>
<i>Ing. Attilio Petrillo</i>	- <i>Idraulica</i>
<i>Arch. Roberto Roggi</i>	- <i>Sicurezza</i>
<i>Geom. Valerio Altomare</i>	- <i>Espropri</i>
<i>Geom. Alessandro Cortese</i>	- <i>Geotecnica</i>
<i>Geom. Michele Pacelli</i>	- <i>Strade</i>
<i>Geom. Marco Spinucci</i>	- <i>Computi, Stime e Capitolati</i>

RESPONSABILI UNITA' DI INGEGNERIA :

<i>Ing. Fulvio Maria Soccodato</i>	- <i>Ingegneria Territorio</i>
<i>Ing. Alessandro Micheli</i>	- <i>Ingegneria Geotecnica e Impianti</i>
<i>Ing. Achille Devitofranceschi</i>	- <i>Ingegneria Opere Civili</i>
<i>Geom. Fabio Quondam</i>	- <i>Ingegneria Computi, Stime e Capitolati</i>

PROGETTO STRADALE Sezioni trasversali Rampa B

CODICE PROGETTO		NOME FILE		REVISIONE	SCALA:
PROGETTO	LIV. PROG.	N. PROG.	T00PS00TRASZ01_A		
L0411J	D	1101	CODICE ELAB.	A	1:200
			T00PS00TRASZ01		
D	-				
C	-				
B	-				
A	EMISSIONE	LUG 2012	Geom. M. Pacelli	Ing. G. Fusani	Ing. F.M. Soccodato
REV.	DESCRIZIONE	DATA	REDATTO	VERIFICATO	APPROVATO

SEZIONE N. : D28
 QT. PROGETTO : 476.144
 DIST.PROG. : 552.493

SEZIONE N. : B8
 QT. PROGETTO : 475.945
 DIST.PROG. : 61.878
 DIST.PREC. : 9.941
 DIST.SUCC. : 22.005

SEZIONE N. : A8
 QT. PROGETTO : 475.614
 DIST.PROG. : 60.000




SCALA 1:200

QT.RIF. 458.000

QUOTE TERRENO	472.61		472.58		472.56		472.47	472.47	472.47		472.40		472.39		472.60	
DIST.PARZIALI TERRENO		13.15		6.69		8.33		1.83	1.21		4.56		14.77		9.46	
QUOTE RILEVATO					475.78	475.75	475.68	475.68	475.55	475.49	475.58	475.22	474.99	472.38	472.38	
DIST.PARZIALI RILEVATO					1.80	5.00	3.17	1.73	5.24	3.39	3.91	0.46				
QUOTE PAVIMENTATO					476.16	476.14	476.07	476.07	475.95	475.94	475.89	475.96	475.89	475.61	475.61	475.51
DIST.PARZIALI PAVIMENTATO					1.50	4.00	1.00	3.17	1.51	0.45	1.00	4.00	1.50			

SEZIONE N. : D26
 QT. PROGETTO : 476.149
 DIST.PROG. : 521.765

SEZIONE N. : B10
 QT. PROGETTO : 476.156
 DIST.PROG. : 91.612
 DIST.PREC. : 7.729
 DIST.SUCC. : 15.805

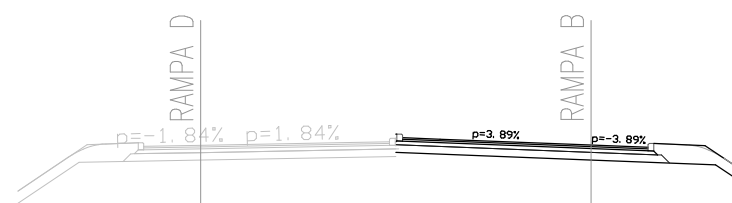


SCALA 1:200

QT.RIF. 458.000

QUOTE TERRENO	472.50	472.61	472.59	472.63	472.59	472.60	472.61	472.54	472.43
DIST.PARZIALI TERRENO	6.25	9.52	6.74	3.38	4.11	4.77	21.95	3.28	
QUOTE RILEVATO			474.62 475.70	475.76	475.85 475.96	475.76	475.64 475.30		
DIST.PARZIALI RILEVATO			1.62	3.21	5.17	5.16	3.29	0.51	
QUOTE PAVIMENTATO			476.12 476.15 476.15	476.22 476.24 476.35 476.31	476.16 476.16 476.10				
DIST.PARZIALI PAVIMENTATO			1.50	4.00	1.00 0.04 1.00	3.99	1.51		

SEZIONE N. : D24
 QT. PROGETTO : 476.018
 DIST.PROG. : 496.418

SEZIONE N. : B12
 QT. PROGETTO : 476.274
 DIST.PROG. : 115.317
 DIST.PREC. : 7.900
 DIST.SUCC. : 11.489

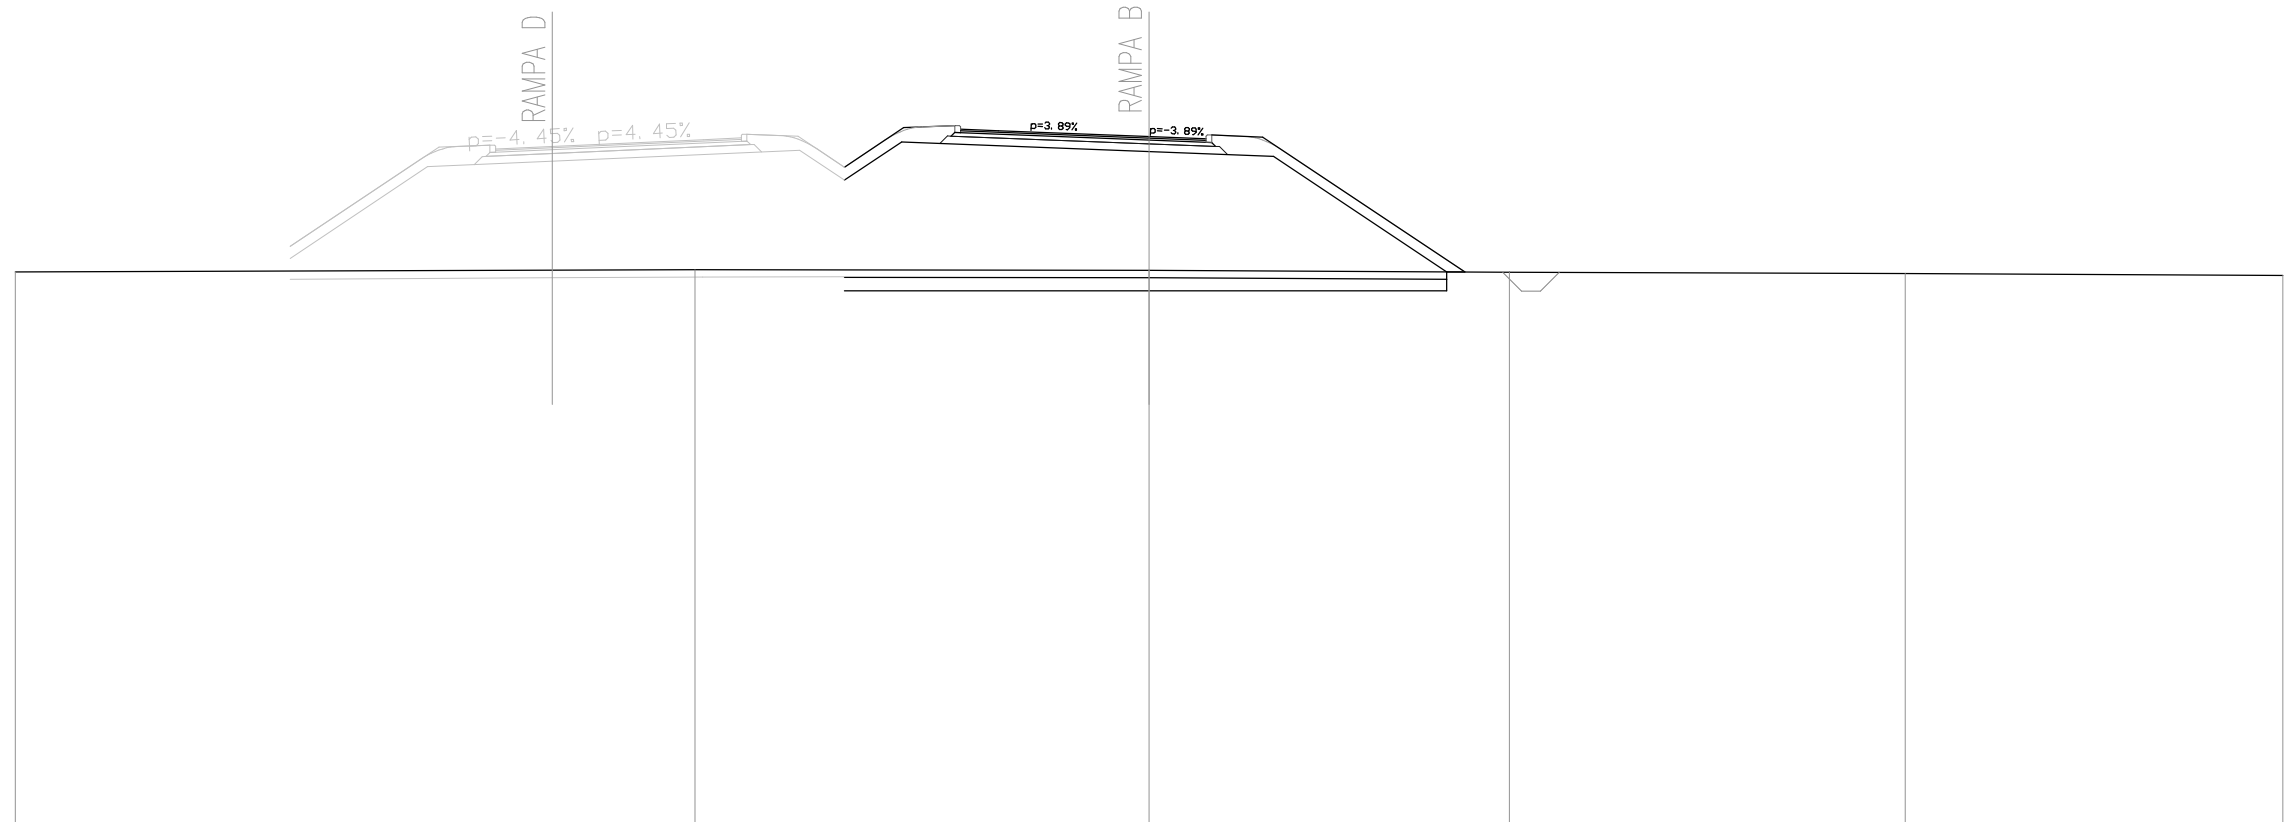


SCALA 1:200

QT.RIF. 458.000

QUOTE TERRENO	472.70			472.75			472.74		472.69		472.66		472.61
DIST.PARZIALI TERRENO		17.98			12.02			9.53		10.47			9.99
QUOTE RILEVATO		473.05	475.48	475.63		475.92	475.13	476.14	475.88	475.76	472.70	472.70	
DIST.PARZIALI RILEVATO		3.64	3.30	6.54	1.19	1.52	6.55	3.29	4.59	0.48			
QUOTE PAVIMENTATO			475.95	476.02	476.02	476.20	476.24	476.47	476.43	476.27	476.27	476.22	
DIST.PARZIALI PAVIMENTATO			1.50	4.00	1.00	5.80	1.00	3.99	1.51				

SEZIONE N. : B13 SEZIONE N. : A11
 QT. PROGETTO : 476.332 QT. PROGETTO : 477.881
 DIST.PROG. : 126.806 DIST.PROG. : 120.000
 DIST.PREC. : 11.489
 DIST.SUCC. : 13.079

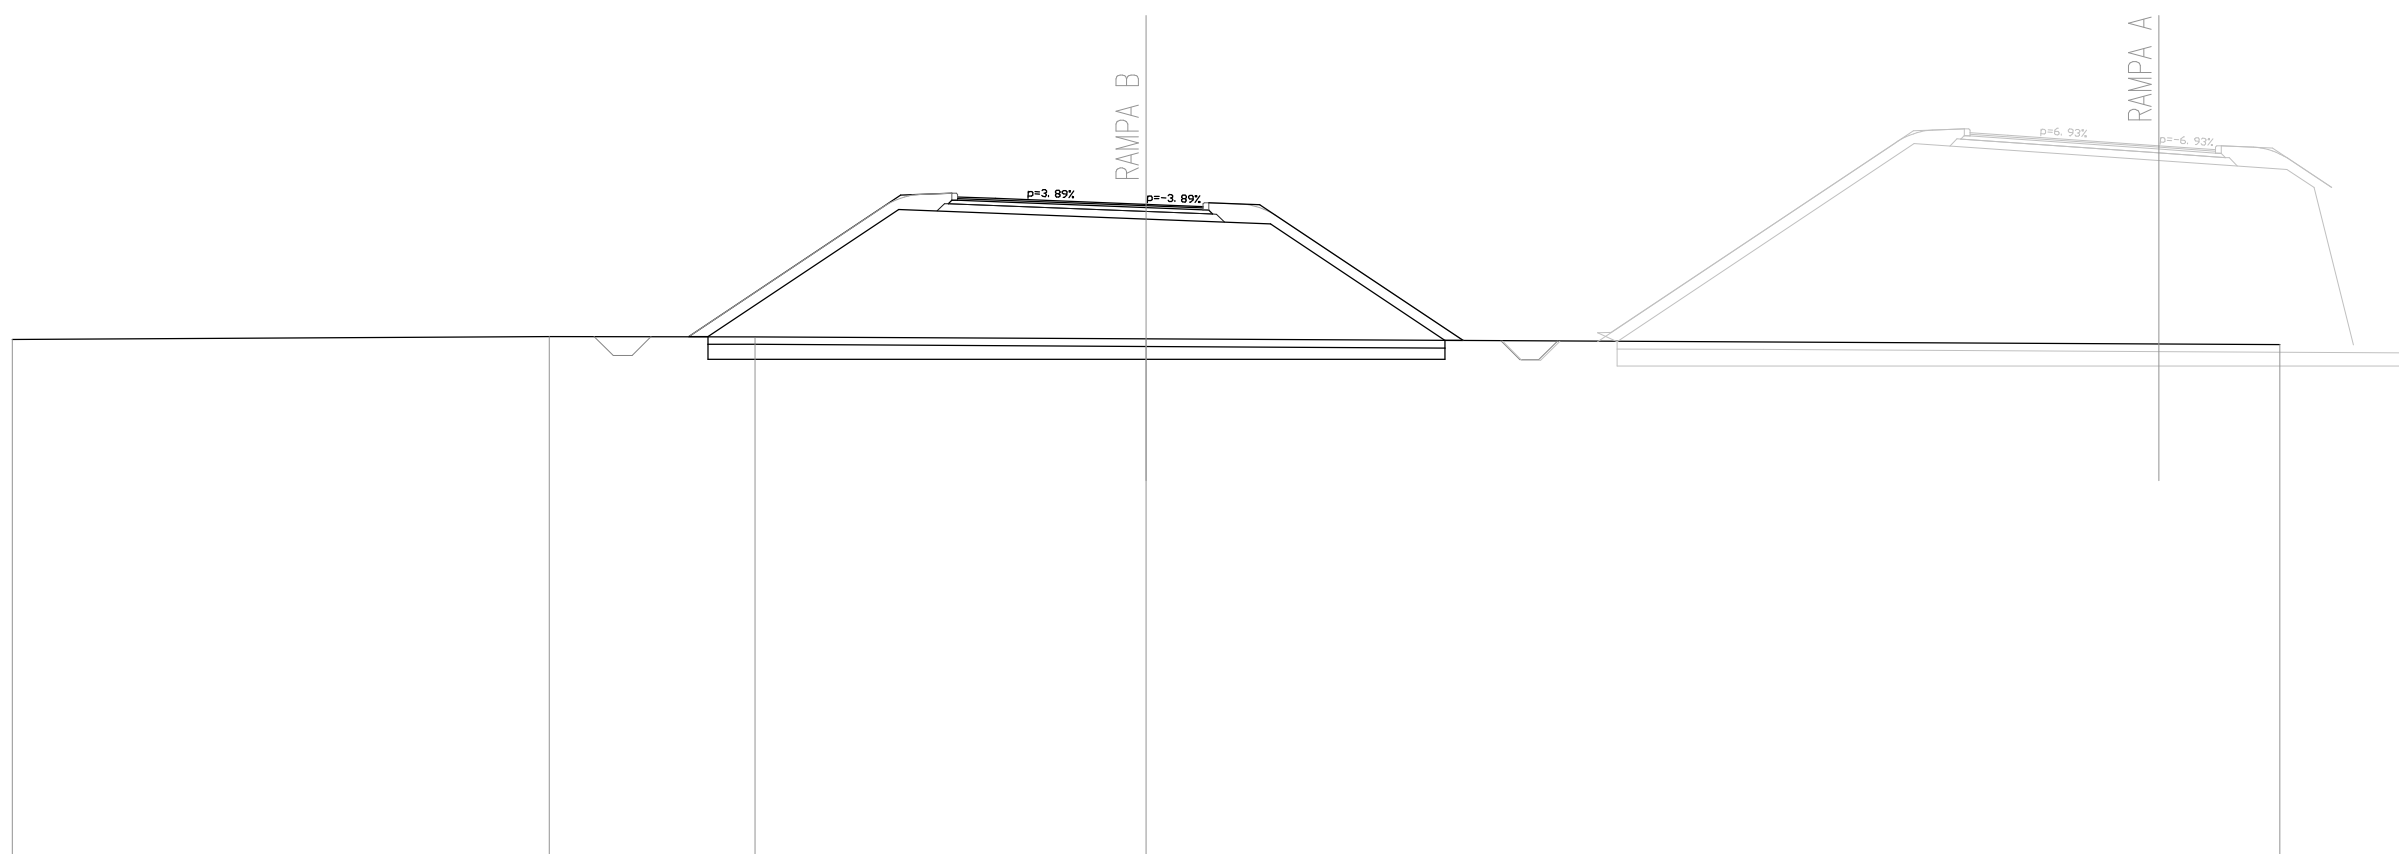

SCALA 1:200


QT.RIF. 459.000

QUOTE TERRENO	472.76	472.83	472.83	472.77	472.62									
DIST.PARZIALI TERRENO	14.21	5.45	10.34	30.00										
QUOTE RILEVATO		472.83 472.83	476.19	475.94	475.81	472.73 472.73	472.94 472.70	477.94	477.49	477.26 476.78 472.61				
DIST.PARZIALI RILEVATO		0.51	5.05	6.55	3.29	4.62	0.48	3.55	0.52	7.86	6.48	3.39	0.72	1.04
QUOTE PAVIMENTATO			476.53 476.49	476.33 476.33	476.27					478.23 478.16		477.88 477.88	477.78	
DIST.PARZIALI PAVIMENTATO			1.00	3.99	1.51			20.29		1.00	3.99	1.50		

SEZIONE N. : B14
 QT. PROGETTO : 476.397
 DIST.PROG. : 139.885
 DIST.PREC. : 13.079
 DIST.SUCC. : 20.115

SCALA 1:200

QT.RIF. 458.000

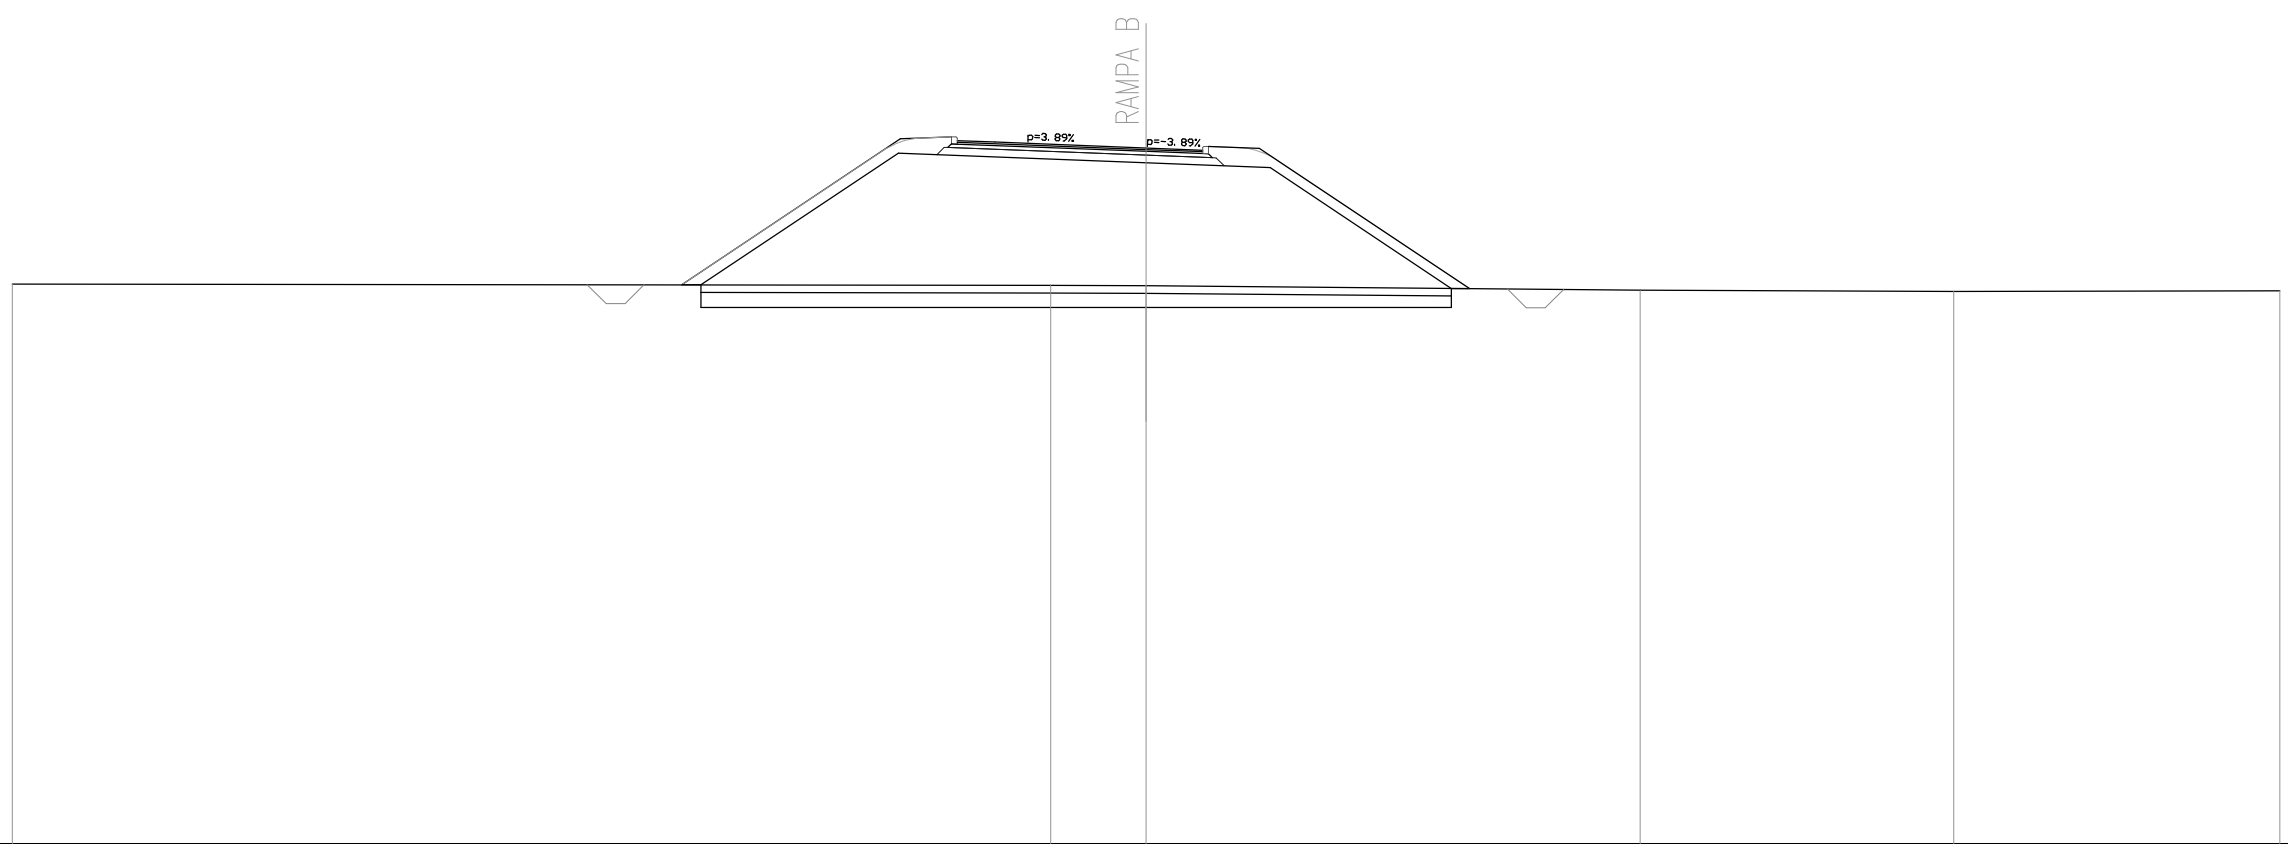


QUOTE TERRENO	472.80			472.76	472.75		472.64		472.60		472.62
DIST.PARZIALI TERRENO		27.47			2.53		13.07		8.29		8.63
QUOTE RILEVATO			472.78 472.78	476.26		476.01	475.88		472.68 472.68		
DIST.PARZIALI RILEVATO			0.51	5.22		6.56	3.28		4.79		0.48
QUOTE PAVIMENTATO					476.59 476.55		476.40 476.40		476.34		
DIST.PARZIALI PAVIMENTATO					1.00		4.00		1.50		

SEZIONE N. : B15
 QT. PROGETTO : 476.498
 DIST.PROG. : 160.000
 DIST.PREC. : 20.115
 DIST.SUCC. : 20.000

SCALA 1:200

QT.RIF. 458.000

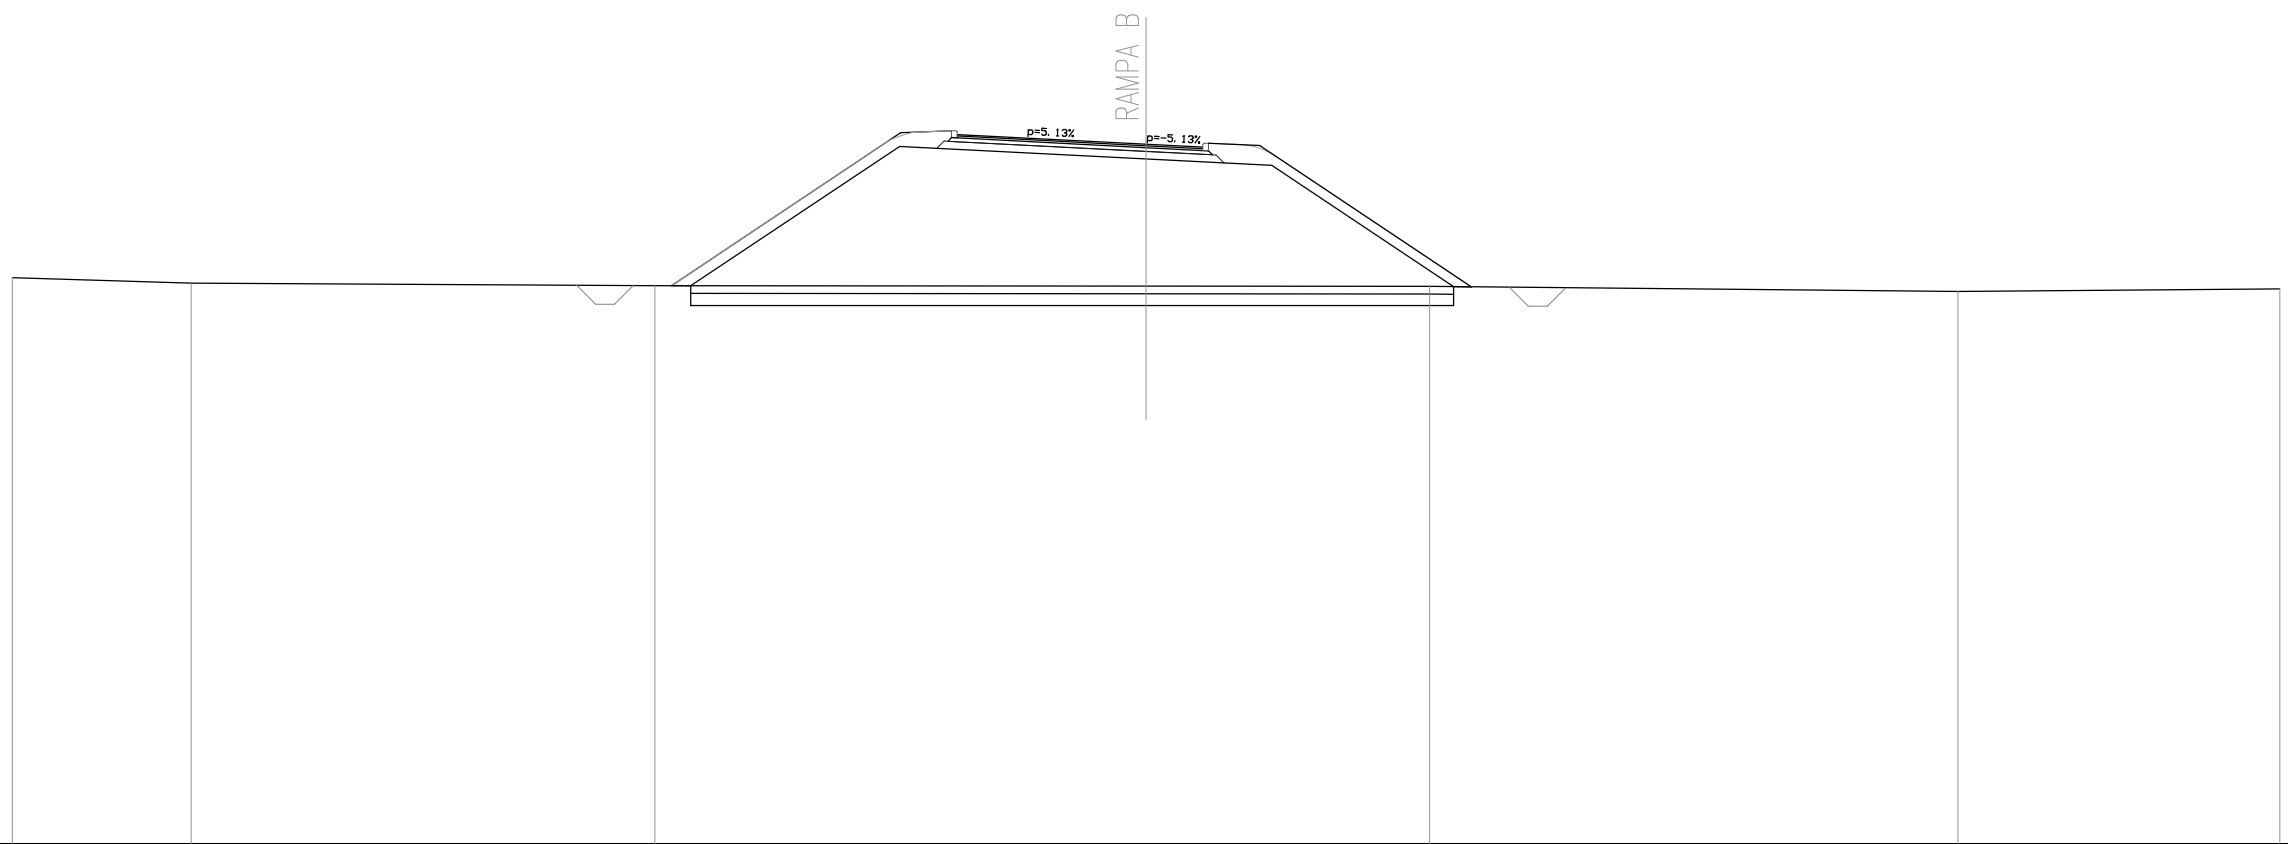


QUOTE TERRENO	472.96	472.82	472.76	472.74	472.73	472.60	472.67
DIST.PARZIALI TERRENO	4.74	12.27	13.00	7.50	13.98	8.52	
QUOTE RILEVATO			472.76 472.76	476.44	476.11	475.94	472.73 472.72
DIST.PARZIALI RILEVATO			0.51	5.52	6.52	3.32	4.81
QUOTE PAVIMENTATO				476.75 476.70	476.50 476.50	476.42	
DIST.PARZIALI PAVIMENTATO				1.00	4.00	1.50	

SEZIONE N. : B16
 QT. PROGETTO : 476.598
 DIST.PROG. : 180.000
 DIST.PREC. : 20.000
 DIST.SUCC. : 9.136

SCALA 1:200

QT.RIF. 458.000

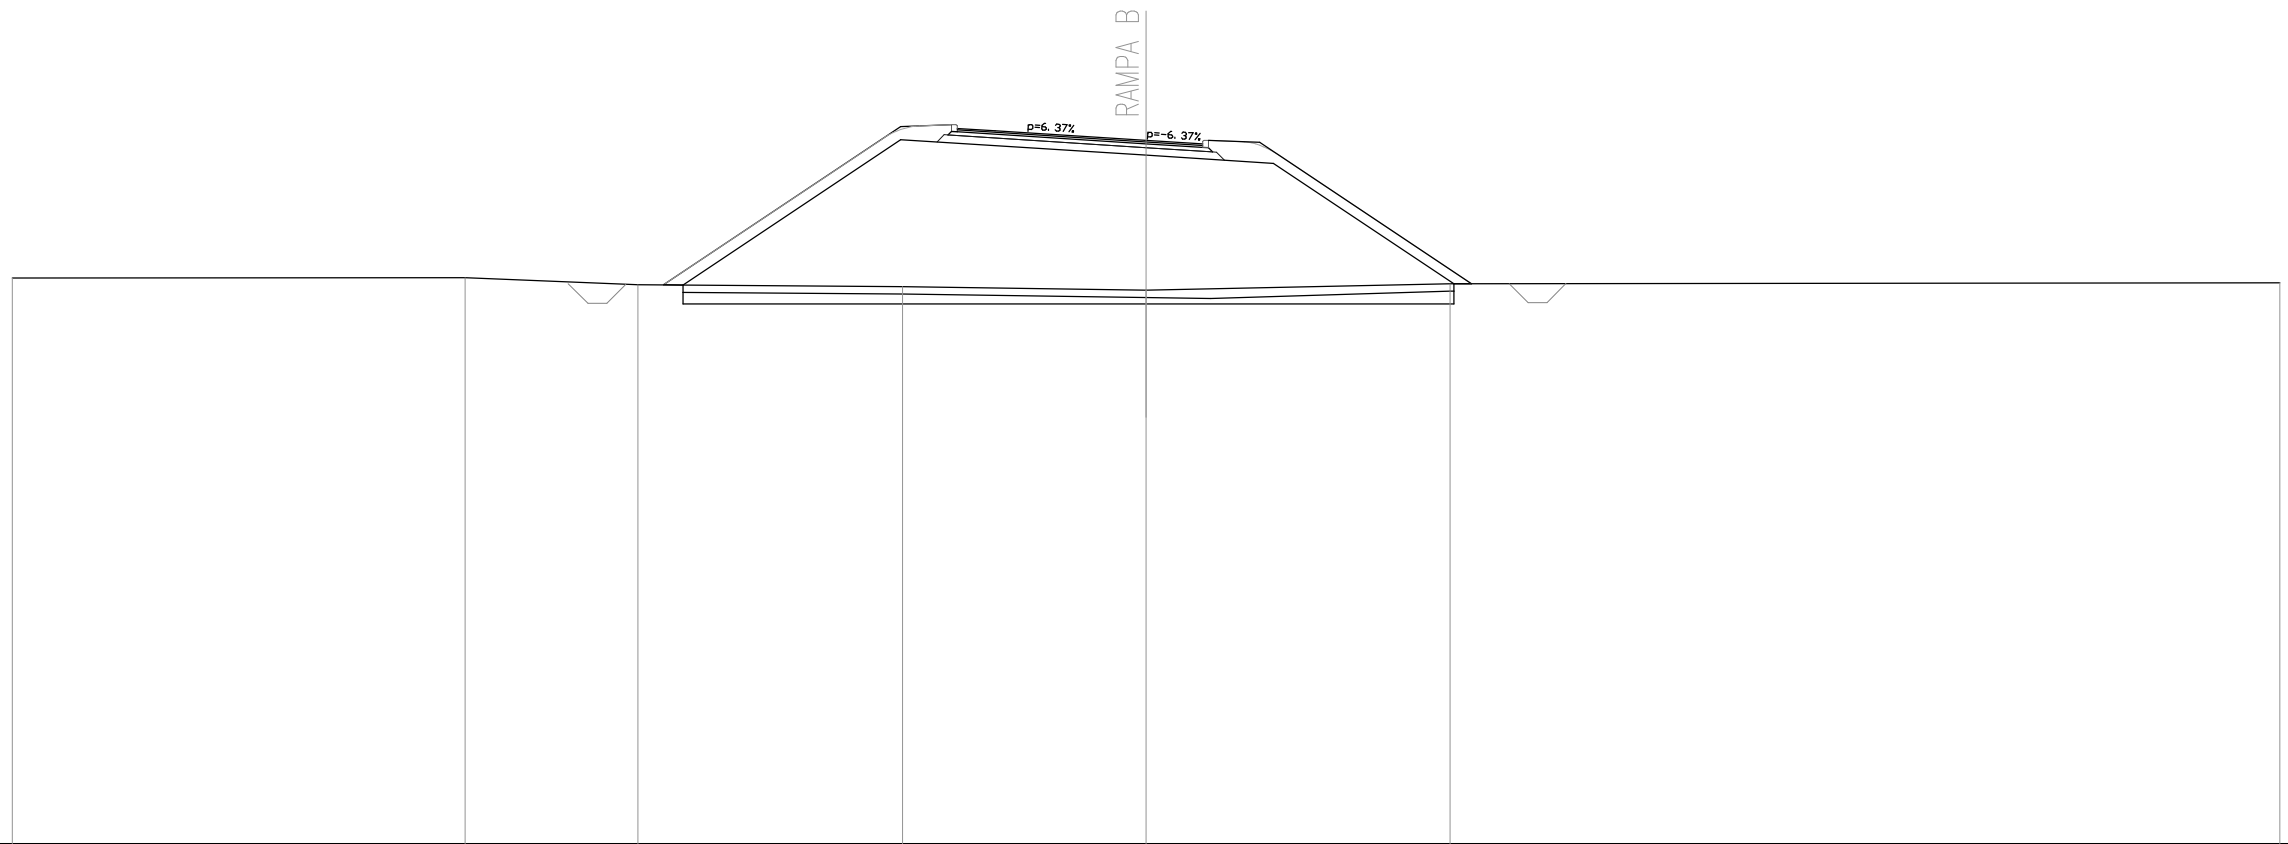


QUOTE TERRENO	472.96		472.97	472.78	472.73	472.64	472.81	472.84
DIST.PARZIALI TERRENO	11.98	4.58	7.00	6.44	8.04	21.96		
QUOTE RILEVATO			472.78 472.78	476.62	476.21	475.99	472.81 472.81	
DIST.PARZIALI RILEVATO			0.51	5.76	6.49	3.37	4.77	0.46
QUOTE PAVIMENTATO				476.92 476.85	476.60 476.60	476.50		
DIST.PARZIALI PAVIMENTATO				1.00	4.00	1.50		

SEZIONE N. : B17
 QT. PROGETTO : 476.637
 DIST.PROG. : 189.136
 DIST.PREC. : 9.136
 DIST.SUCC. : 10.864

SCALA 1:200

QT.RIF. 458.000

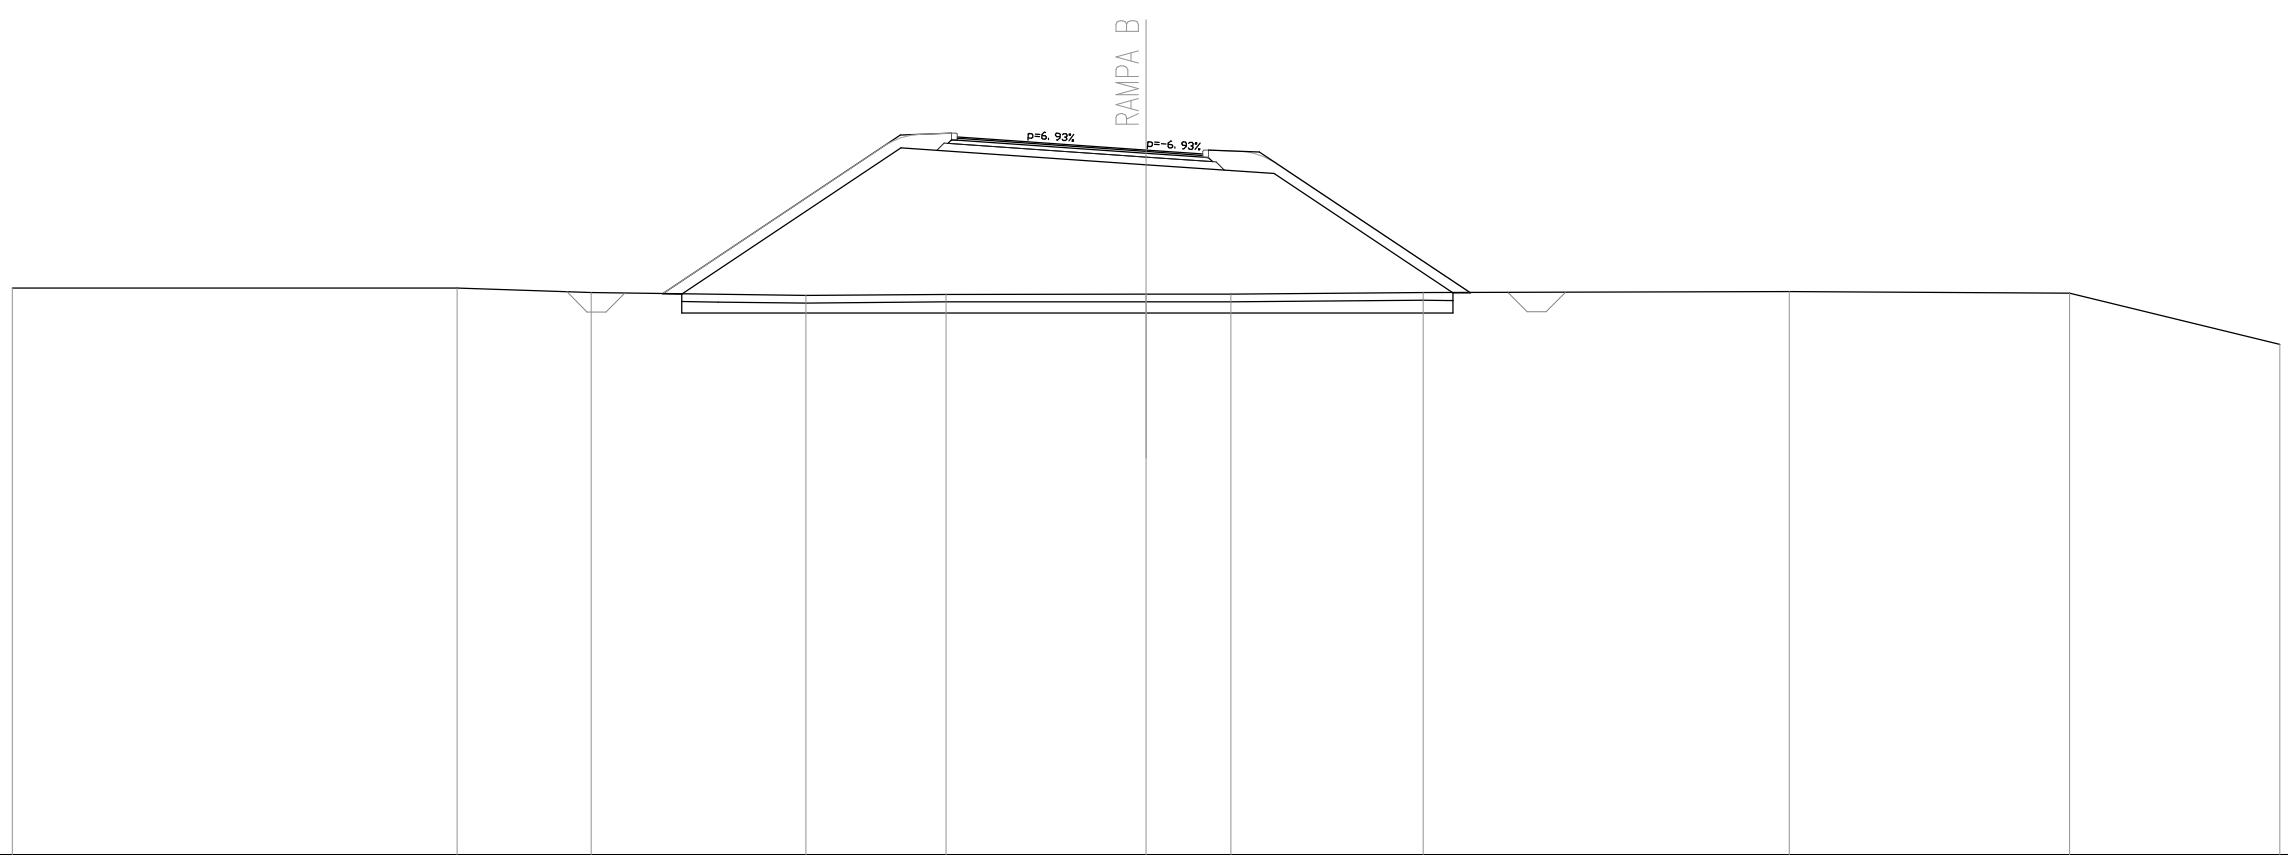


QUOTE TERRENO	472.98		472.99	472.87		472.79	472.82	472.82	472.82	472.87		472.89	472.85	471.49
DIST.PARZIALI TERRENO		11.77	3.55	5.68	3.71	5.30	2.24	5.09	9.69	7.42	5.57			
QUOTE RILEVATO				472.83 472.82	476.69		476.24	476.01	472.85 472.86					
DIST.PARZIALI RILEVATO				0.51	5.80	6.48	3.39	4.73	0.46					
QUOTE PAVIMENTATO					476.98 476.91		476.64 476.64	476.53						
DIST.PARZIALI PAVIMENTATO					1.00	4.00	1.50							

SEZIONE N. : B18
 QT. PROGETTO : 476.661
 DIST.PROG. : 200.000
 DIST.PREC. : 10.864
 DIST.SUCC. : 20.673

SCALA 1:200

QT.RIF. 458.000

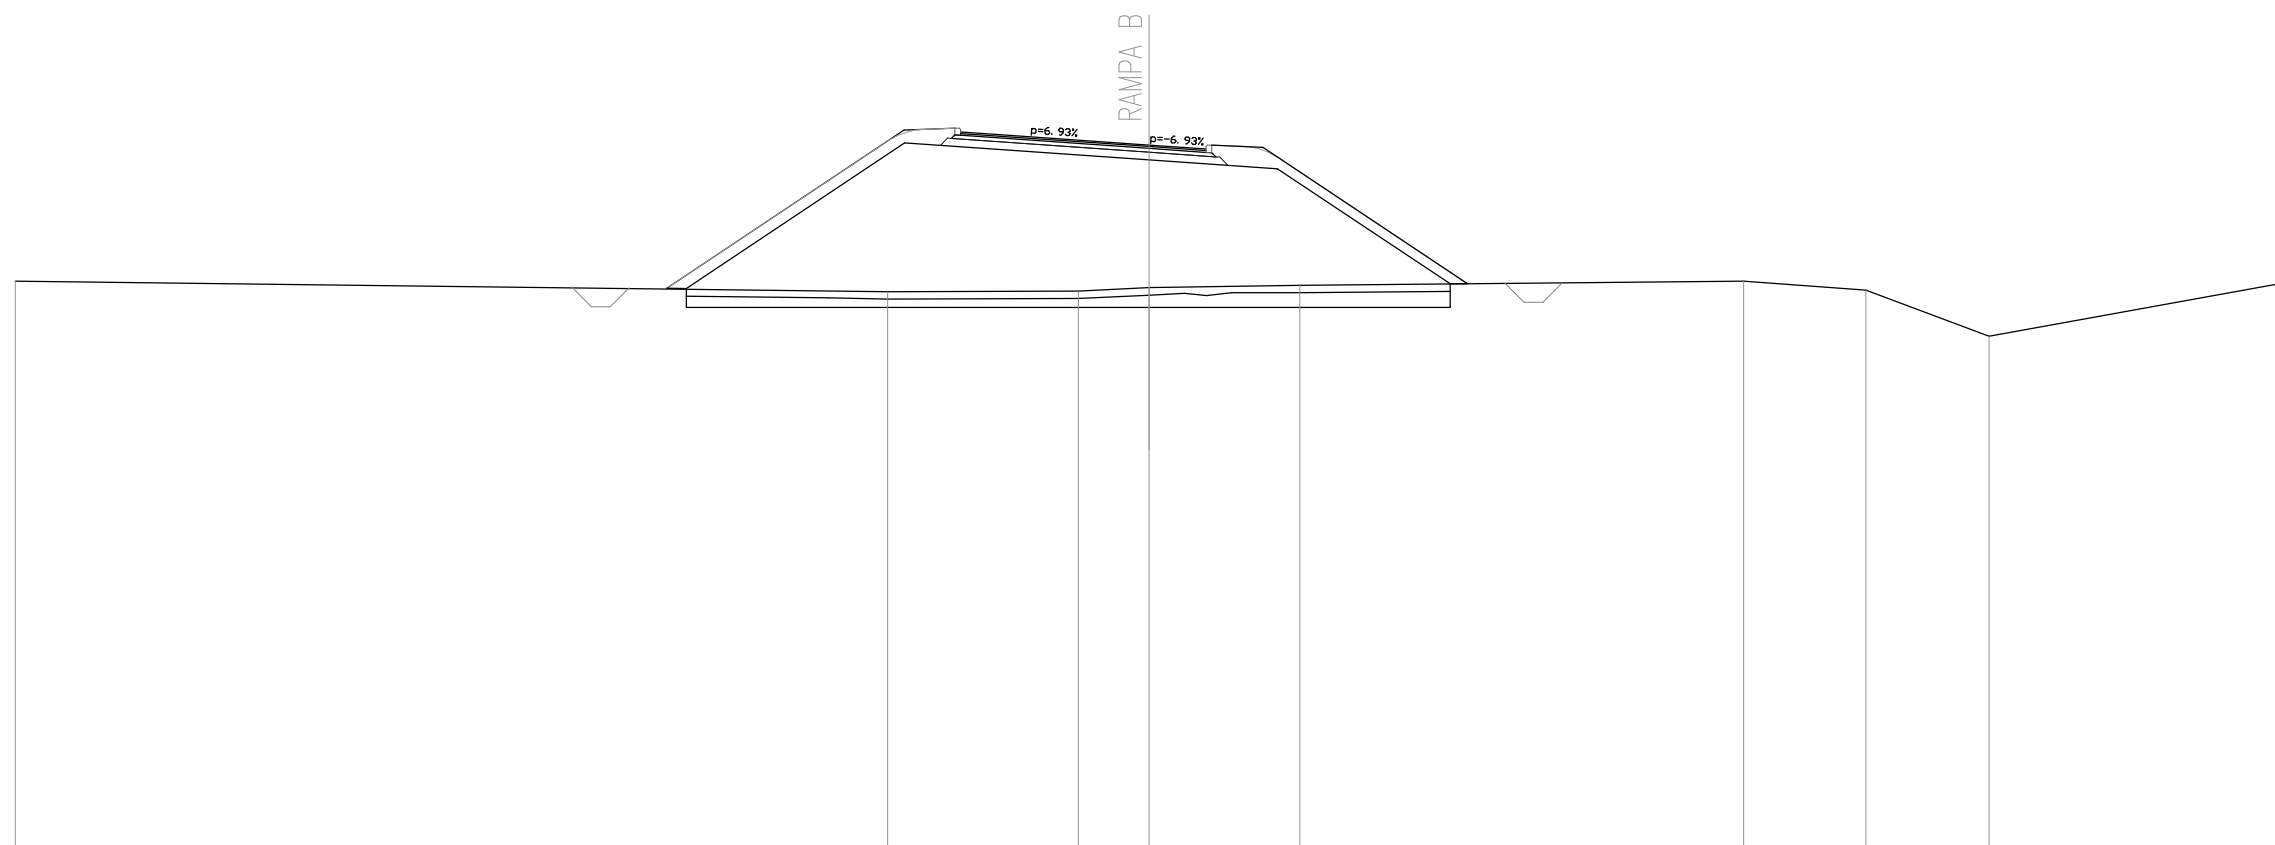


QUOTE TERRENO	473.06		472.78	472.80	472.89	472.95		473.06	472.82	471.60		473.01
DIST.PARZIALI TERRENO		23.08		5.05	1.87	3.99		11.75		3.23	3.27	7.77
QUOTE RILEVATO				476.72		476.27	476.04			472.99	472.99	
DIST.PARZIALI RILEVATO				0.51	5.77		6.47		3.40	4.57		0.46
QUOTE PAVIMENTATO				477.01	476.94		476.66	476.66		476.56		
DIST.PARZIALI PAVIMENTATO				1.00	3.99		1.51					

SEZIONE N. : B19
 QT. PROGETTO : 476.643
 DIST.PROG. : 220.673
 DIST.PREC. : 20.673
 DIST.SUCC. : 5.761

SCALA 1:200

QT.RIF. 458.000

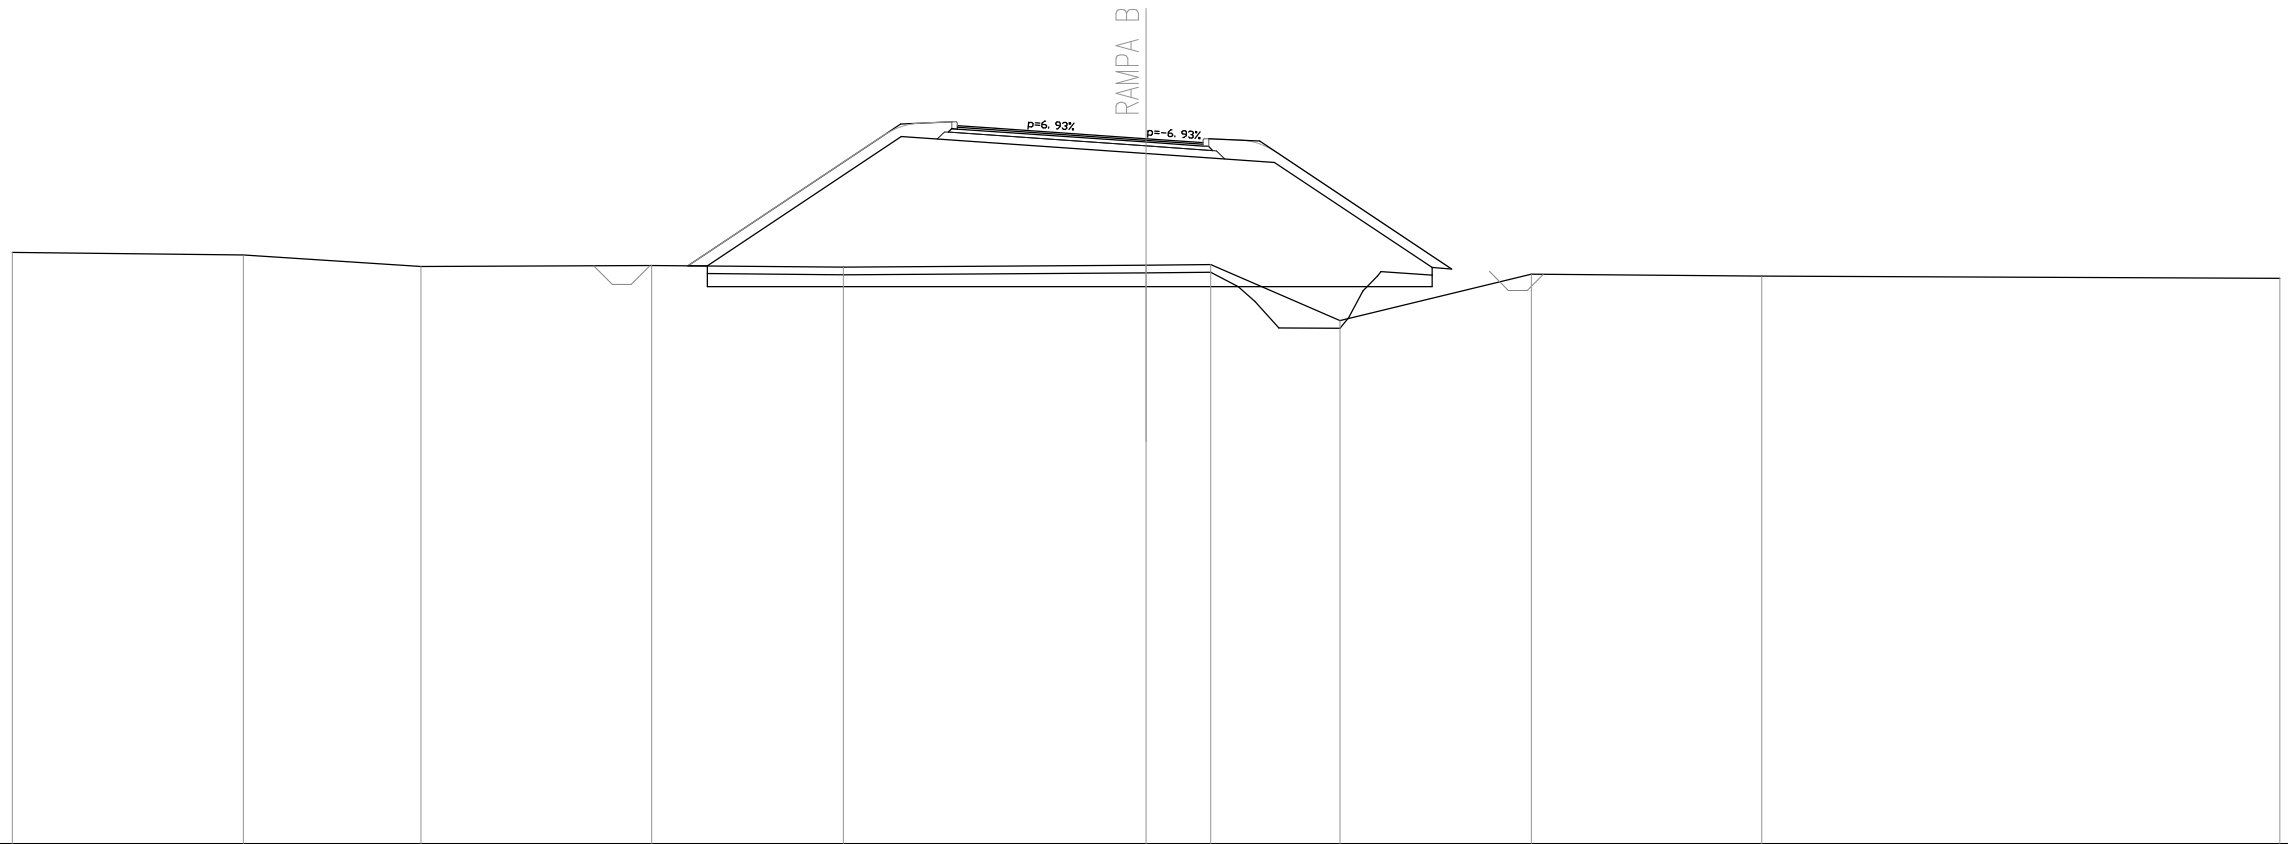


QUOTE TERRENO	473.64	473.57	473.26	473.29	473.25	473.30	473.31	471.83	473.06	473.01	472.95
DIST.PARZIALI TERRENO	6.12	4.70	6.10	5.07	8.01	1.71	3.43	5.06	6.10	13.71	
QUOTE RILEVATO				473.28 473.28	476.70	476.25	476.02	473.23 473.20			
DIST.PARZIALI RILEVATO				0.51	5.13	6.48	3.39	4.17	0.51		
QUOTE PAVIMENTATO					476.99 476.92	476.64 476.64	476.54				
DIST.PARZIALI PAVIMENTATO					1.00	3.99	1.50				

SEZIONE N. : 20
 QT. PROGETTO : 476.623
 DIST.PROG. : 226.434
 DIST.PREC. : 5.761
 DIST.SUCC. : 13.566

SCALA 1:200

QT.RIF. 458.000

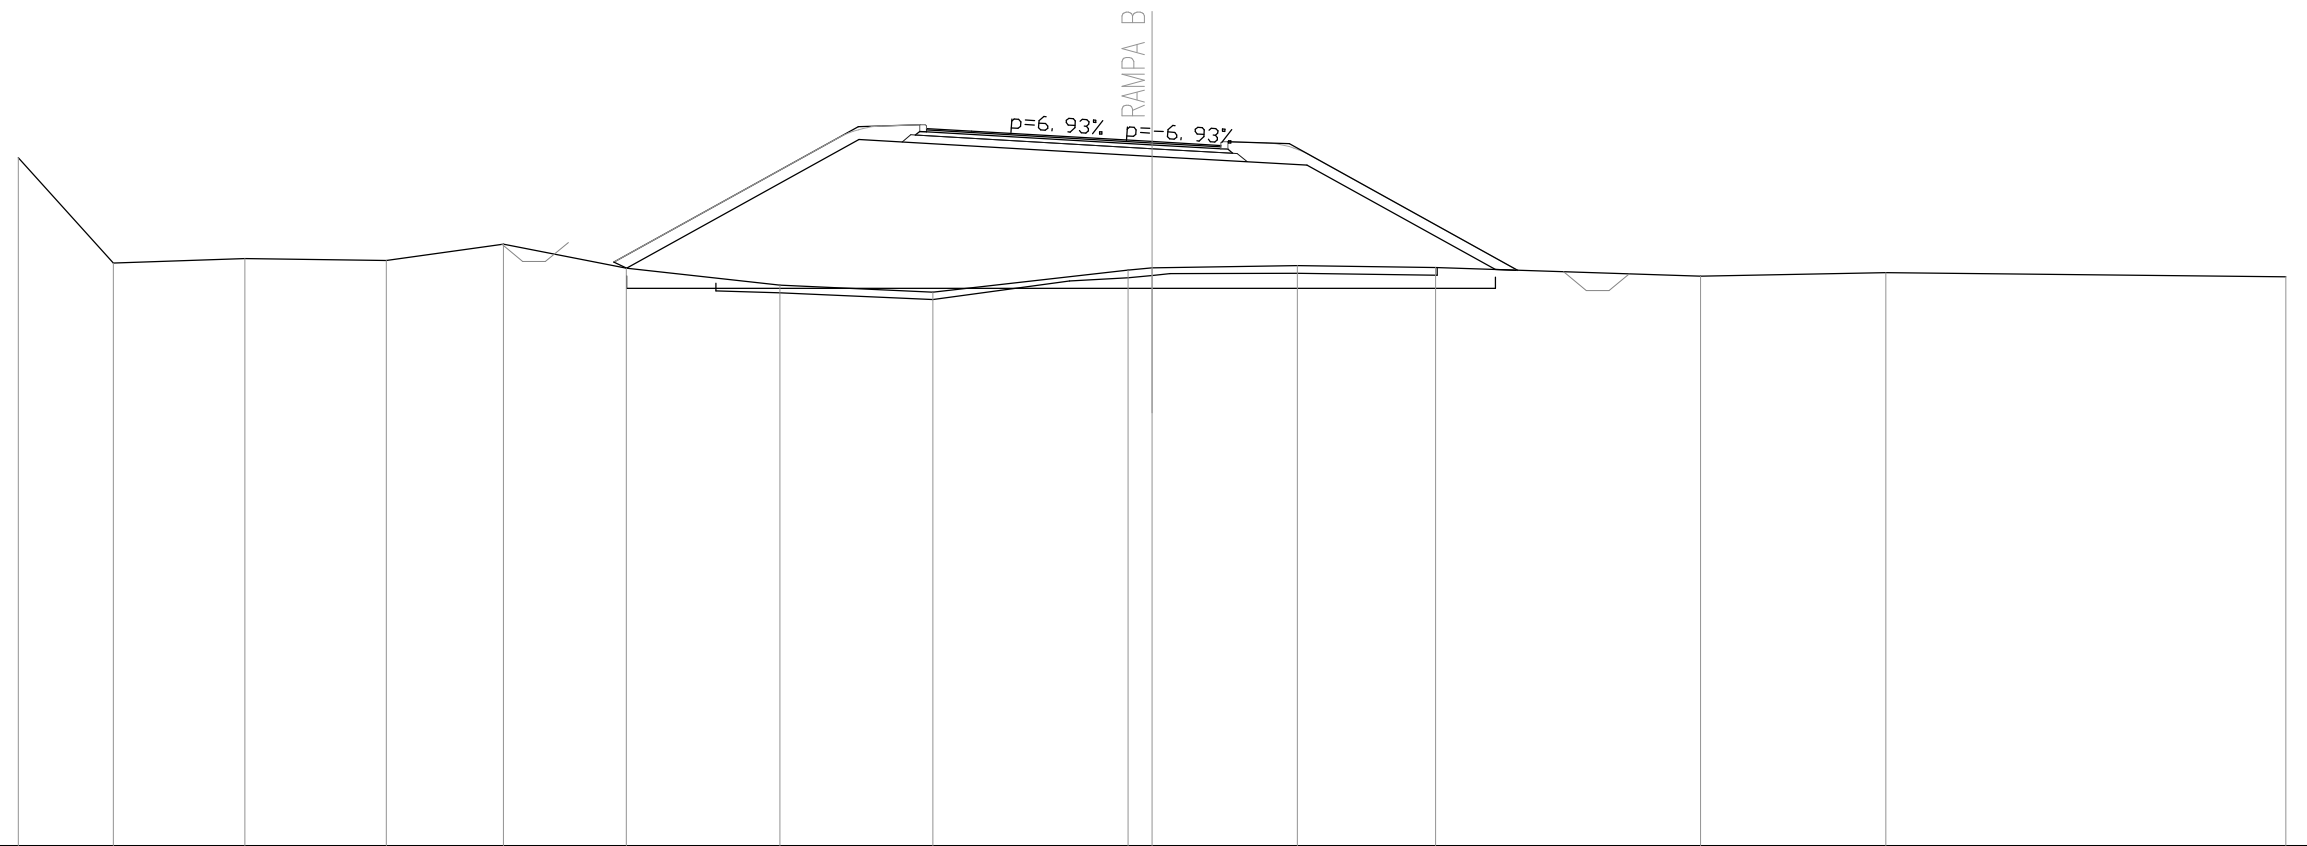


QUOTE TERRENO	476.19	473.41	473.52	473.48	473.90	473.27	472.82	472.64	473.22	473.28	473.34	473.29	473.06	473.15	473.05
DIST.PARZIALI TERRENO	2.52	3.47	3.74	3.10	3.25	4.06	4.05	5.16	0.64	3.84	3.66	7.01	4.90	10.59	
QUOTE RILEVATO						473.43		476.68	476.23		476.00		473.24		
DIST.PARZIALI RILEVATO						0.34	6.15	7.75	4.10	4.99	0.59				
QUOTE PAVIMENTATO								476.97	476.62	476.62	476.52				
DIST.PARZIALI PAVIMENTATO								1.19	4.78	1.82					

SEZIONE N. : B20
 QT. PROGETTO : 476.557
 DIST.PROG. : 240.000
 DIST.PREC. : 13.566
 DIST.SUCC. : 12.210

SCALA 1:200

QT.RIF. 458.000

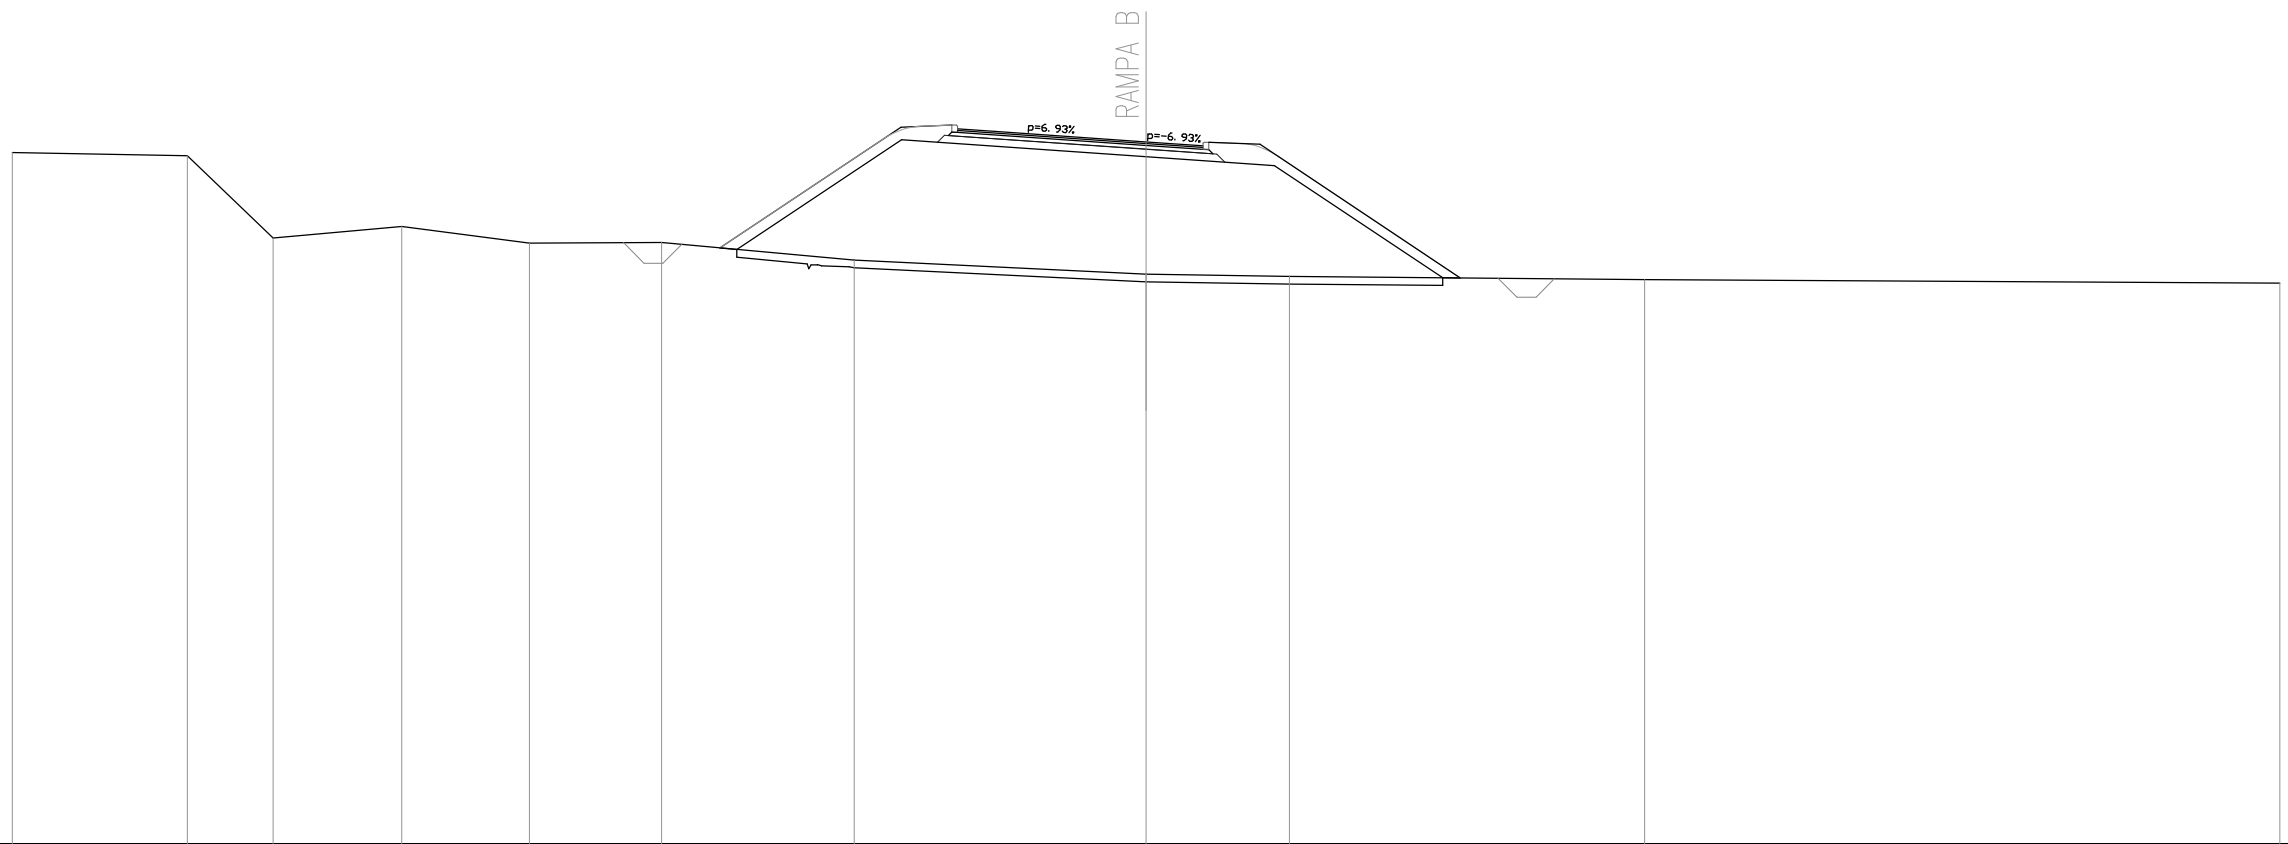


QUOTE TERRENO	476.28	476.19	474.02	474.33	473.88	473.90	473.43	473.06	473.00	472.92	472.82
DIST.PARZIALI TERRENO	4.63	2.27	3.40	3.38	3.50	5.09	7.72	3.79	9.40	16.81	
QUOTE RILEVATO						473.75 473.71	476.61	476.16	475.93	472.96 472.96	
DIST.PARZIALI RILEVATO						0.46	4.35	6.47	3.40	4.45	0.47
QUOTE PAVIMENTATO							476.90 476.83	476.56 476.56	476.45		
DIST.PARZIALI PAVIMENTATO							1.00	3.99	1.51		

SEZIONE N. : B21
 QT. PROGETTO : 476.497
 DIST.PROG. : 252.210
 DIST.PREC. : 12.210
 DIST.SUCC. : 7.790

SCALA 1:200

QT.RIF. 458.000

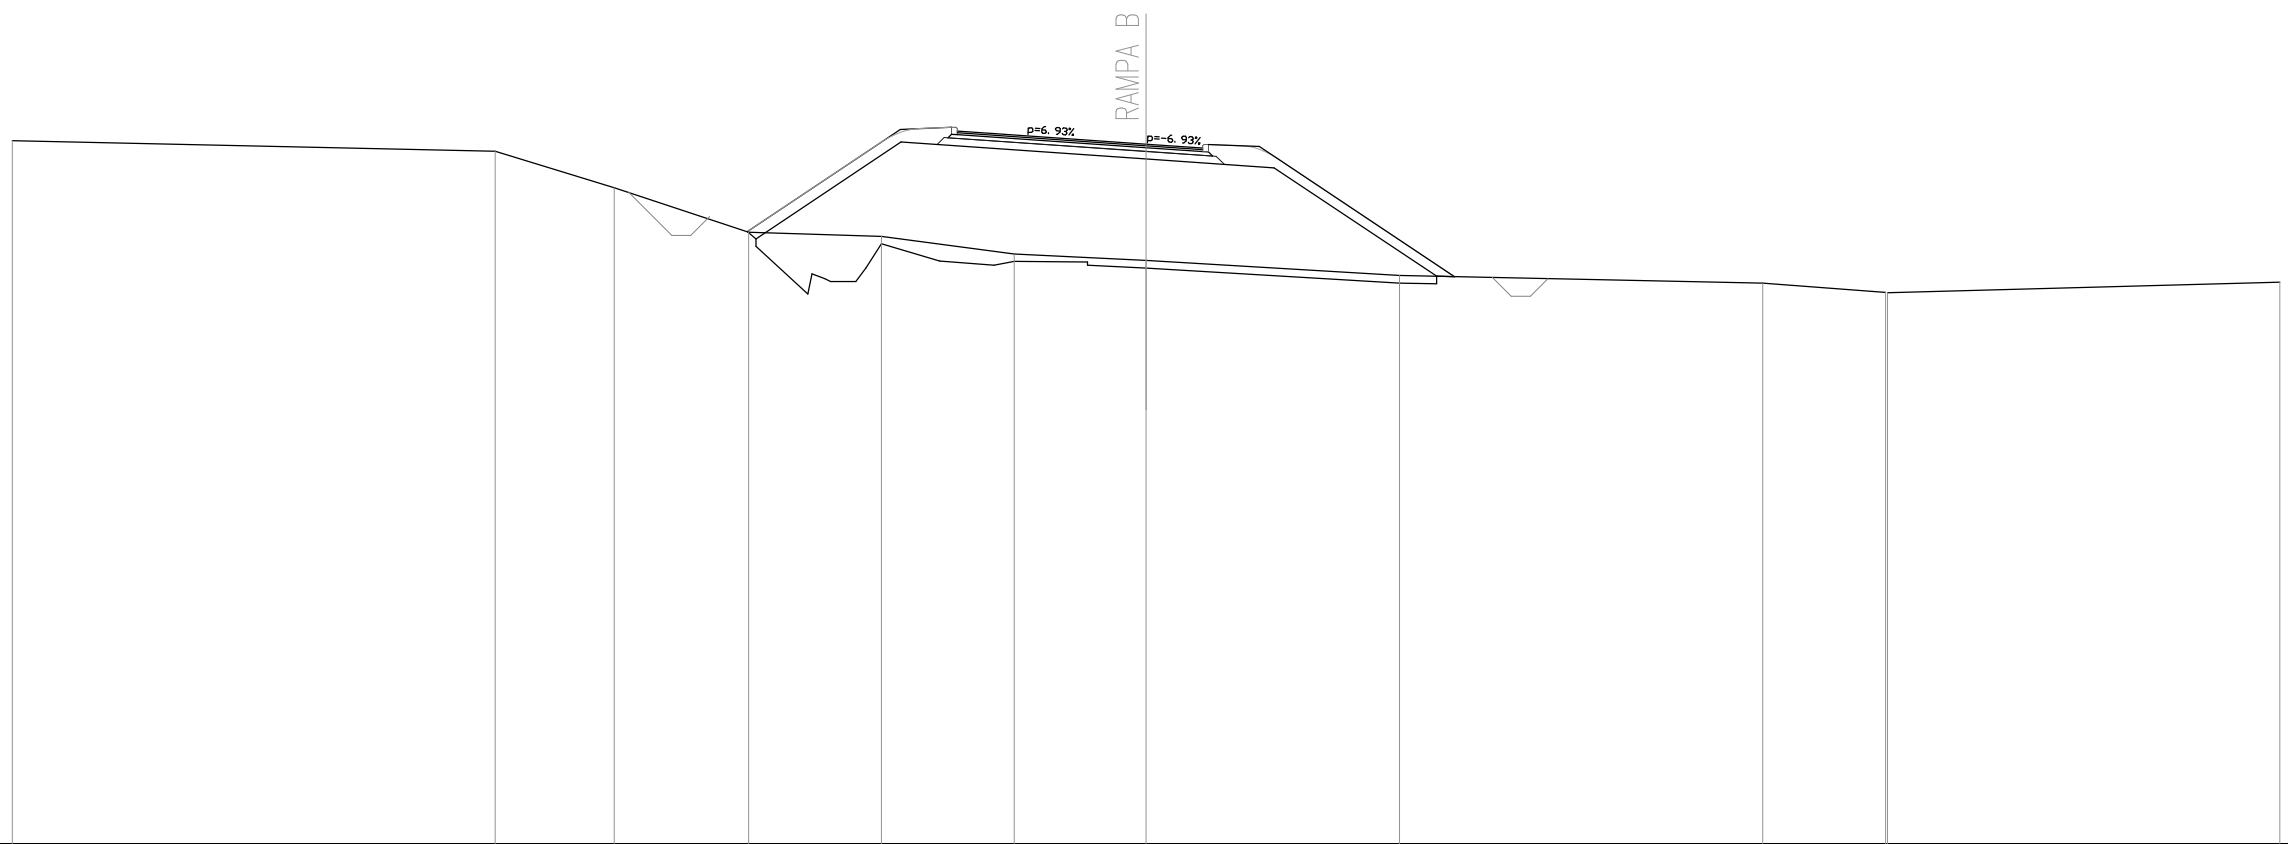


QUOTE TERRENO	476.59		476.31	475.35	474.17	474.06	473.60	473.42		473.03		472.82	472.58 472.57		472.85
DIST.PARZIALI TERRENO		12.77		3.16	3.56	3.51	3.51	3.49	6.71		9.60		3.25		10.38
QUOTE RILEVATO					474.19 473.99	476.55		476.11	475.87		473.01 473.00				
DIST.PARZIALI RILEVATO					3.84		6.48	3.39	4.30		0.48				
QUOTE PAVIMENTATO						476.84 476.77		476.50 476.50	476.39						
DIST.PARZIALI PAVIMENTATO						1.00	4.00	1.50							

SEZIONE N. : B22
 QT. PROGETTO : 476.470
 DIST.PROG. : 260.000
 DIST.PREC. : 7.790
 DIST.SUCC. : 20.000

SCALA 1:200

QT.RIF. 458.000

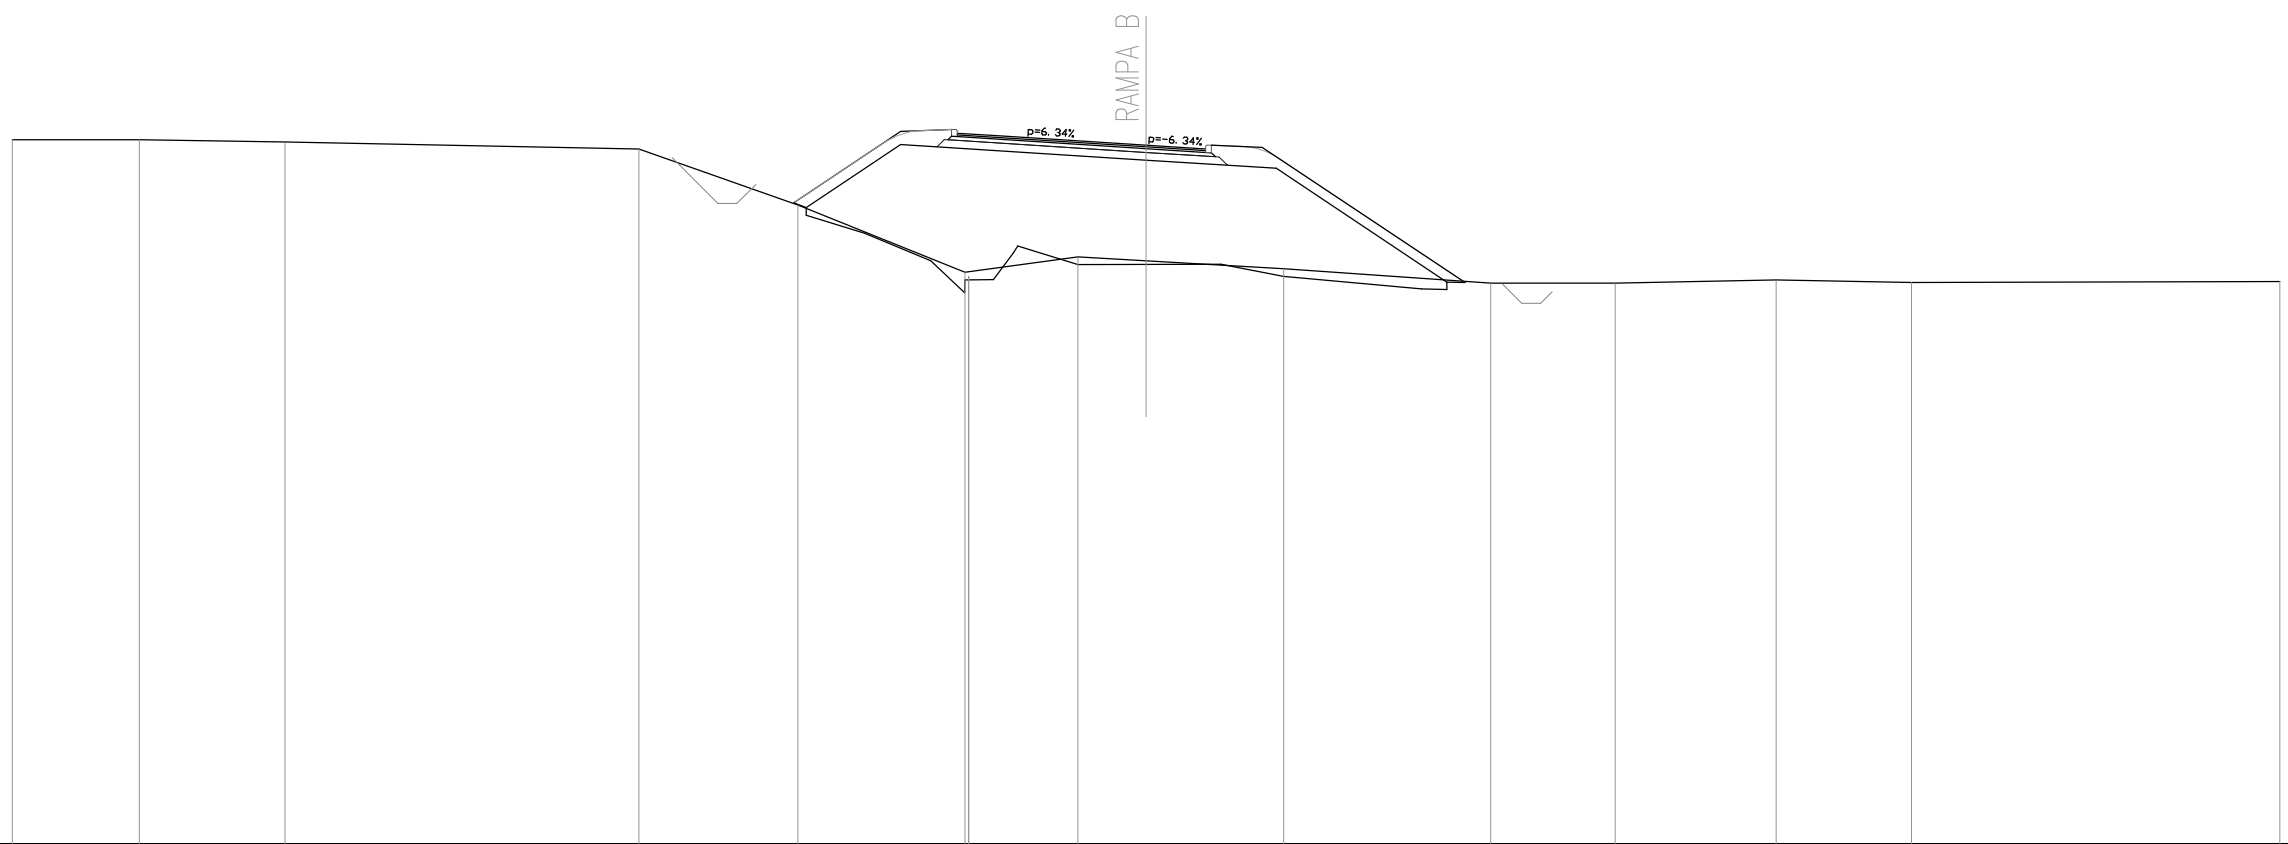


QUOTE TERRENO	476.61	476.61	476.56		476.37	474.89	473.11 472.98 472.98	473.51	473.41	473.20	472.82	472.82	472.90	472.84	472.87
DIST.PARZIALI TERRENO		3.36	3.85	9.37	4.21	4.42	2.89	1.80	3.64	5.47	3.30	4.26	3.58	9.75	
QUOTE RILEVATO						474.95 474.82	476.49	476.08	475.86	472.85 472.84					
DIST.PARZIALI RILEVATO						0.33	2.50	6.49	3.44	4.52	0.48				
QUOTE PAVIMENTATO							476.79 476.72	476.47 476.47	476.37						
DIST.PARZIALI PAVIMENTATO							1.02	3.98	1.57						

SEZIONE N. : B23
 QT. PROGETTO : 476.455
 DIST.PROG. : 280.000
 DIST.PREC. : 20.000
 DIST.SUCC. : 12.696

SCALA 1:200

QT.RIF. 459.000

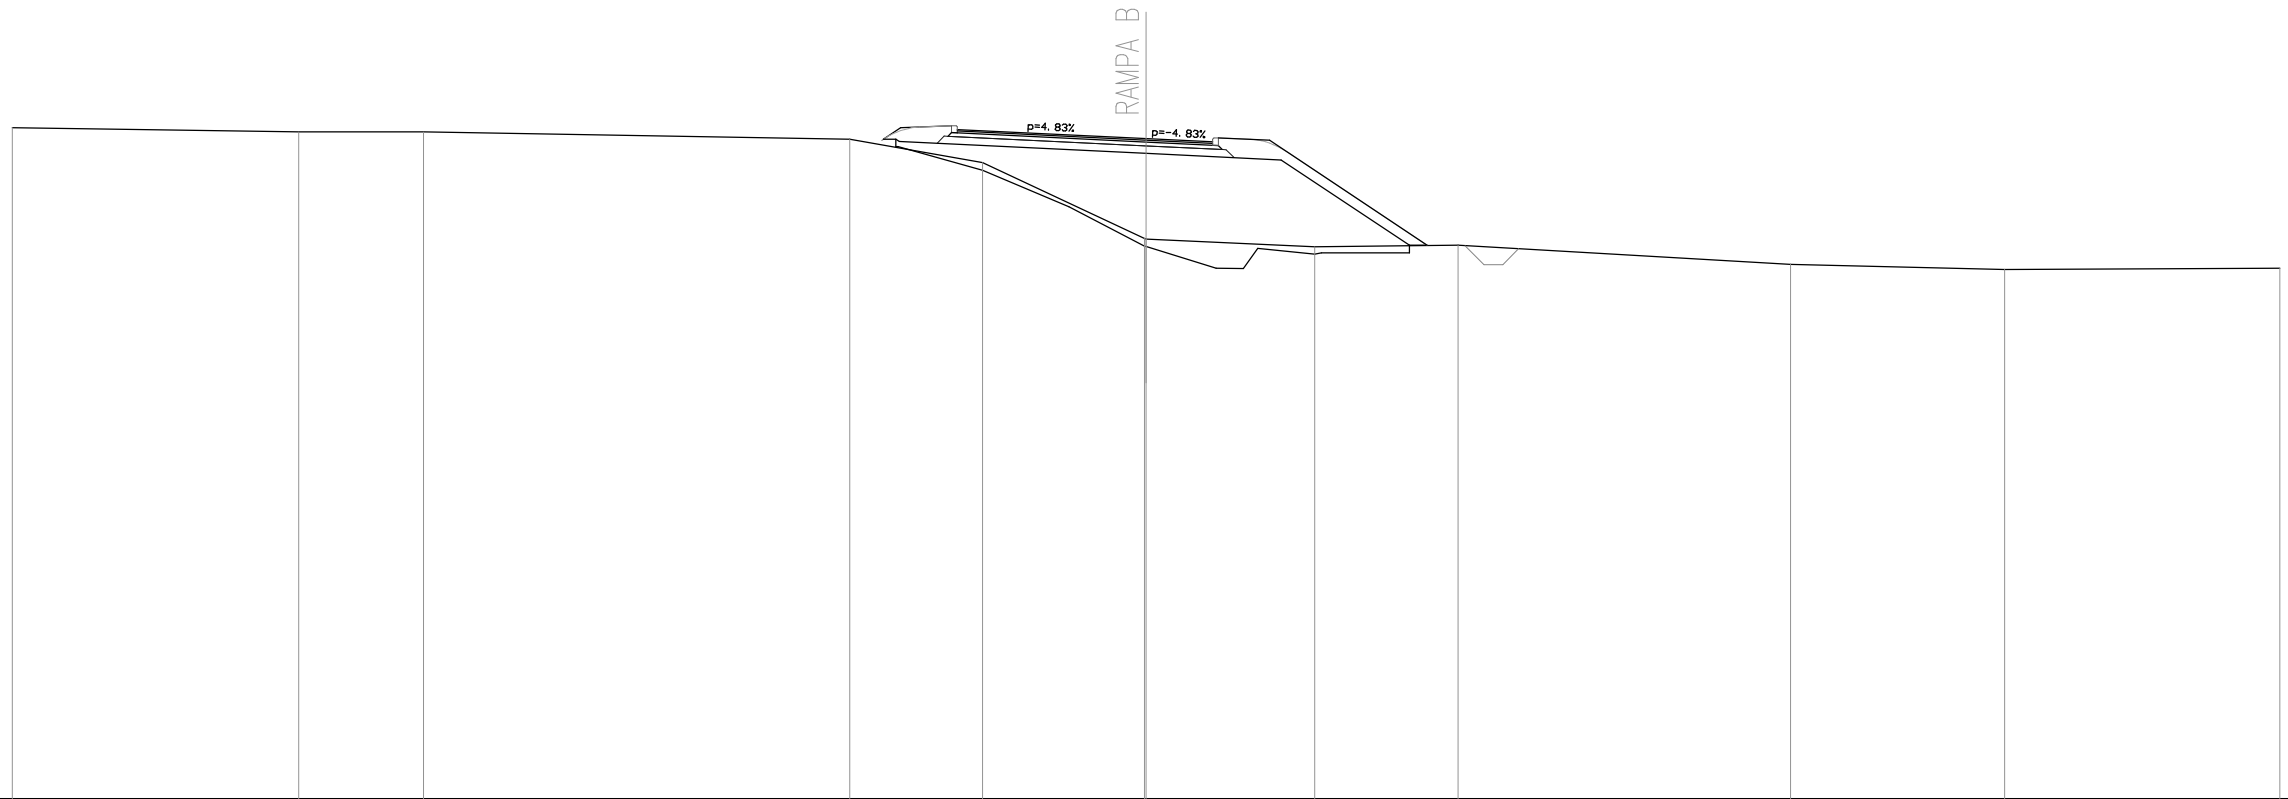


QUOTE TERRENO	476.74	476.63	476.64	476.44	475.82	473.81 473.80	473.60	473.63	473.13	472.99	473.02
DIST.PARZIALI TERRENO	7.58	3.30	11.28	3.51	4.29	4.46	3.80	8.79	5.67	7.28	
QUOTE RILEVATO				476.44 476.44 476.58		476.06	475.89	473.63 473.63			
DIST.PARZIALI RILEVATO				0.33	6.53	3.58	3.39	0.47			
QUOTE PAVIMENTATO				476.70 476.64		476.46 476.46	476.37				
DIST.PARZIALI PAVIMENTATO				1.06	3.93	1.76					

SEZIONE N. : B24
 QT. PROGETTO : 476.473
 DIST.PROG. : 292.696
 DIST.PREC. : 12.696
 DIST.SUCC. : 7.304

SCALA 1:200

QT.RIF. 458.000

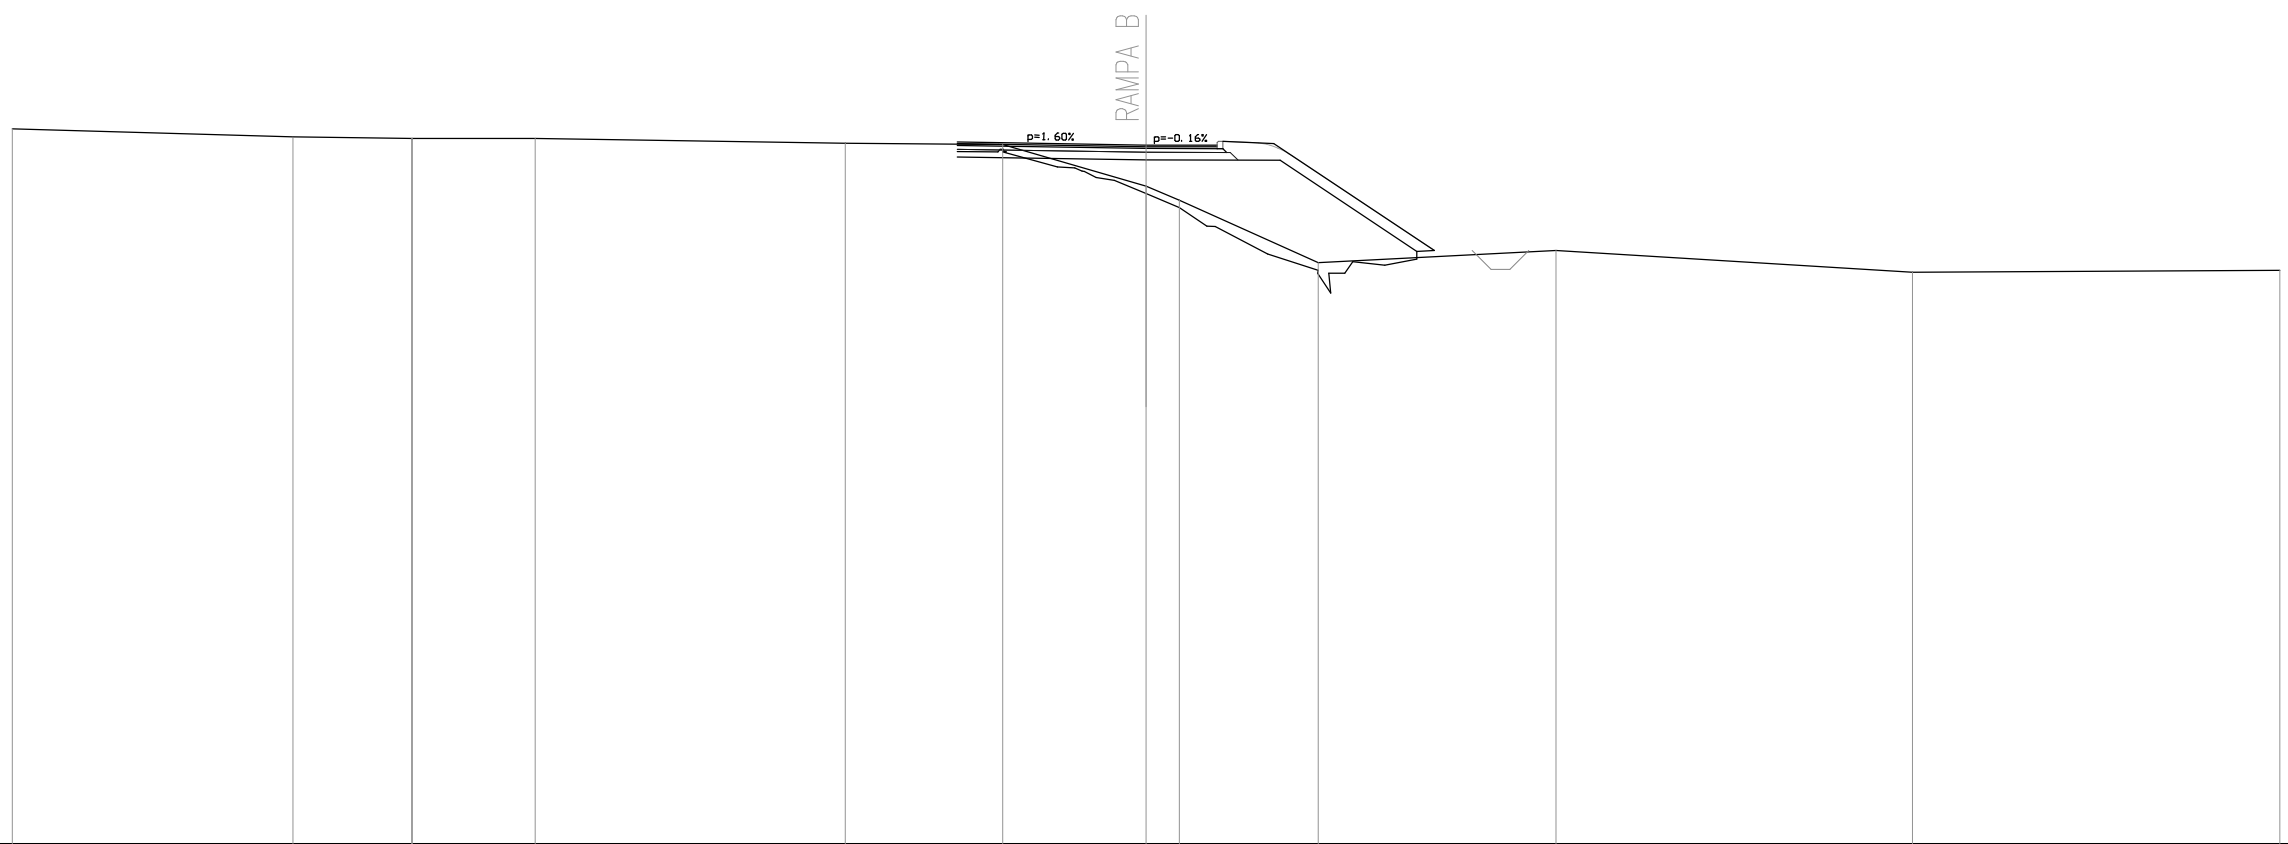


QUOTE TERRENO	476.91		476.69	476.65	476.65		476.52	476.49	475.39	475.02	473.37		473.69		473.11		473.17			
DIST.PARZIALI TERRENO		7.43		3.15	3.25		8.21		4.16		3.80	0.88	3.67		6.29		9.43		9.73	
QUOTE RILEVATO									476.16		476.08		476.08		473.66	473.66				
DIST.PARZIALI RILEVATO										5.00		3.54		3.62	0.46					
QUOTE PAVIMENTATO									476.55	476.54		476.47	476.47		476.47					
DIST.PARZIALI PAVIMENTATO										1.09		3.90		1.88						

SEZIONE N. : B25
 QT. PROGETTO : 476.484
 DIST.PROG. : 300.000
 DIST.PREC. : 7.304
 DIST.SUCC. : 10.000

SCALA 1:200

QT.RIF. 458.000

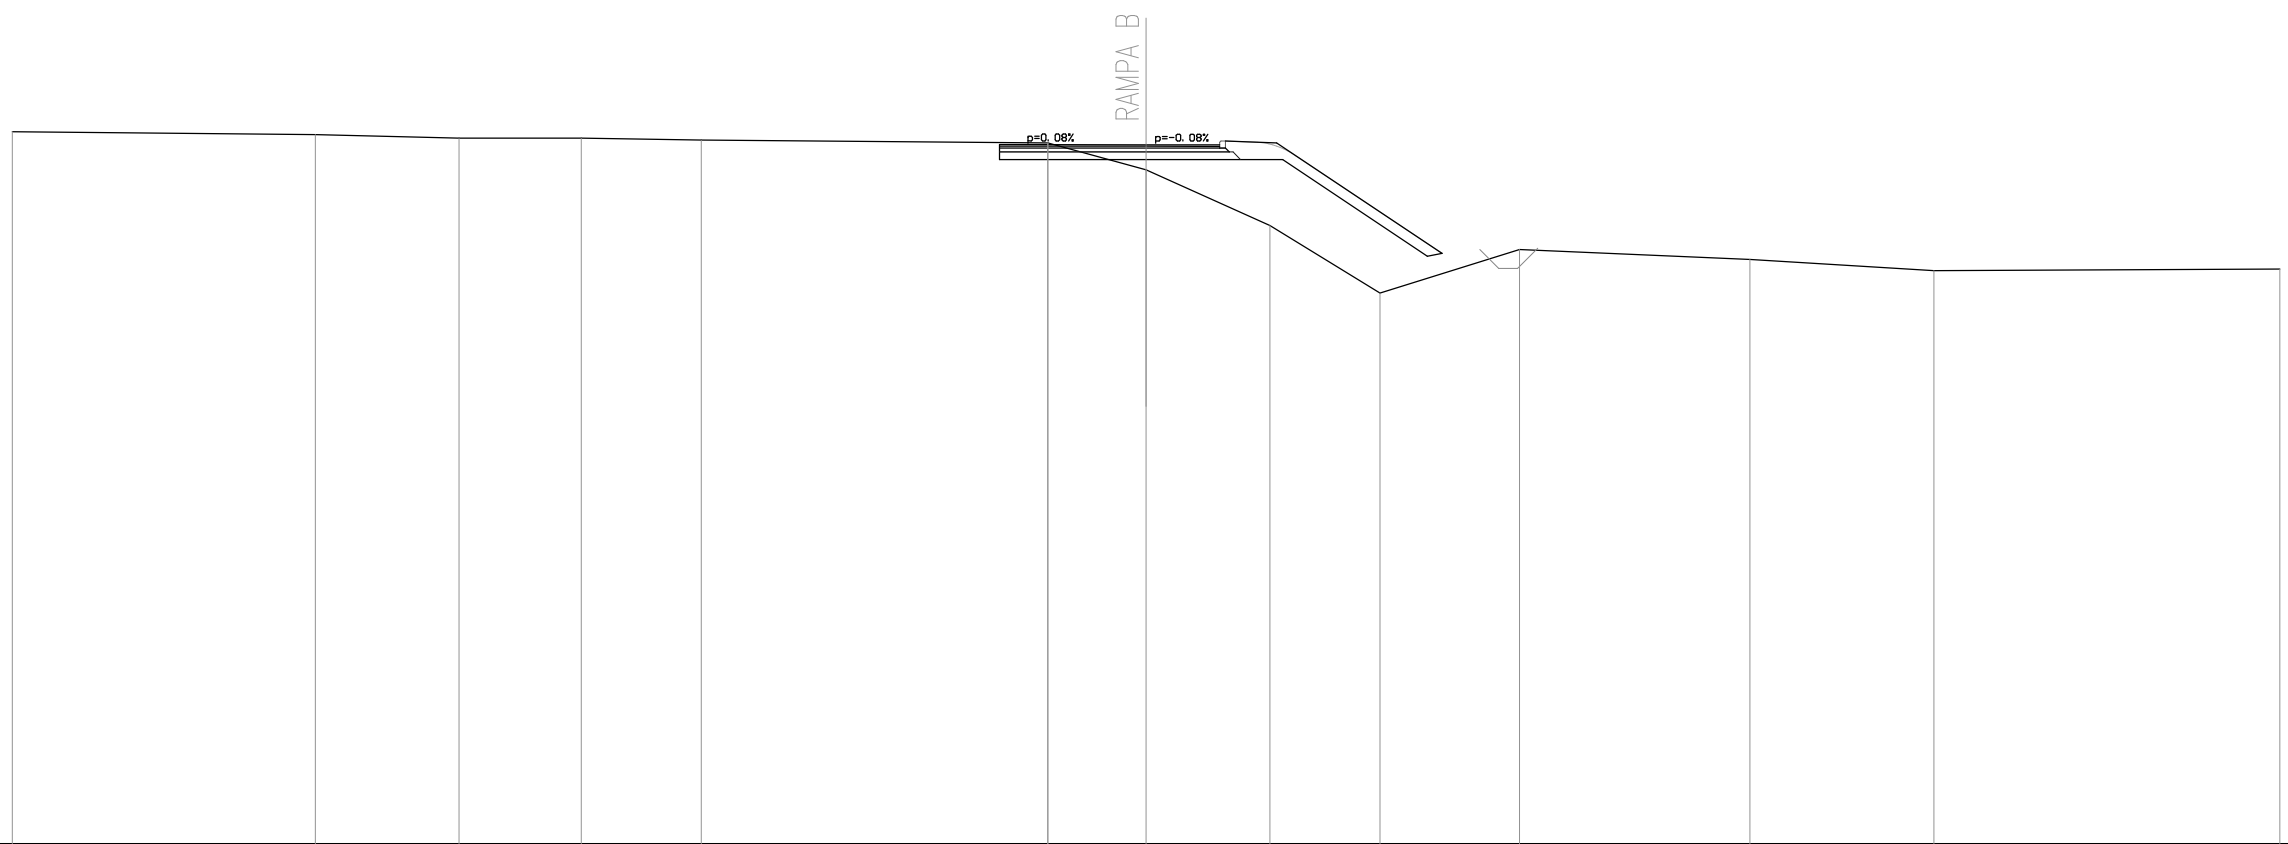


QUOTE TERRENO	476.83	476.75	476.66	476.66	476.61		476.53 476.53	475.82	474.35	472.56	473.71	473.45	473.15	473.20
DIST.PARZIALI TERRENO	8.02	3.80	3.24	3.17	9.17		2.60	3.27	2.91	3.69	6.10	4.87	9.16	
QUOTE RILEVATO							476.10 476.49	476.09	476.09		473.53 473.61			
DIST.PARZIALI RILEVATO							3.88	3.61	3.83	0.38				
QUOTE PAVIMENTATO							476.49	476.48 476.48	476.48					
DIST.PARZIALI PAVIMENTATO							3.88	1.95						

SEZIONE N. : B26
 QT. PROGETTO : 476.498
 DIST.PROG. : 310.000
 DIST.PREC. : 10.000
 DIST.SUCC. : 15.000

SCALA 1:200

QT.RIF. 459.000

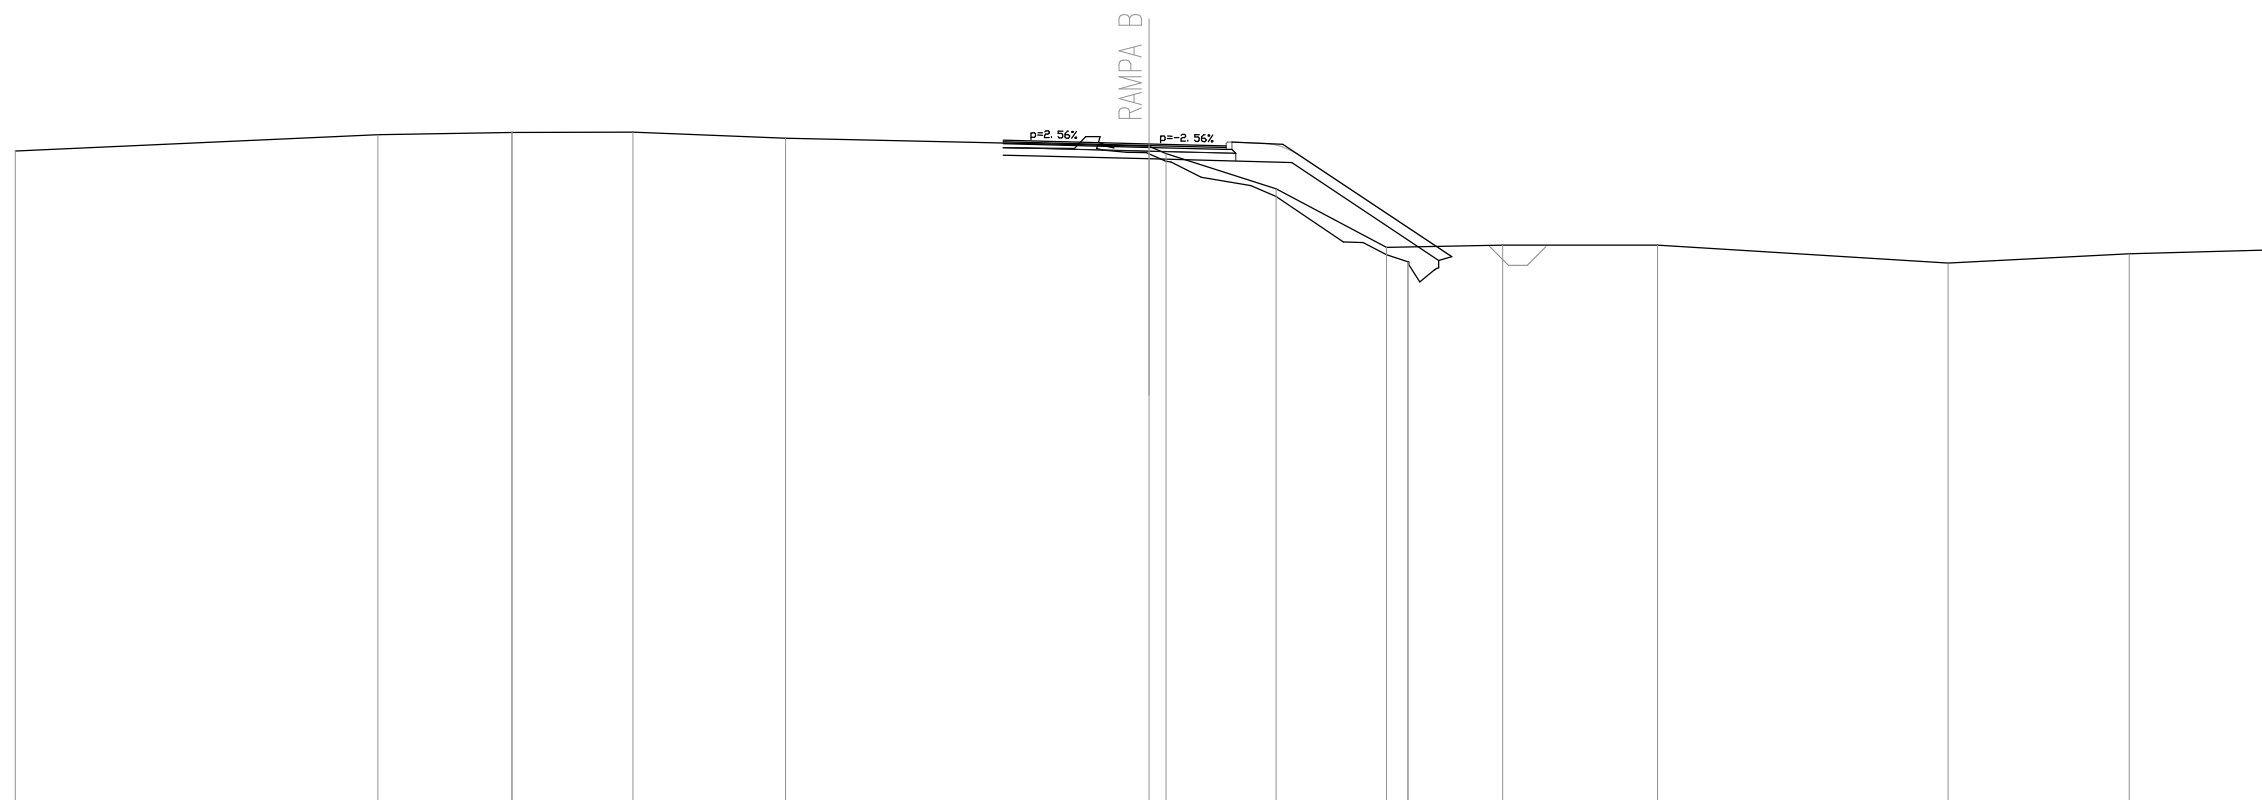


QUOTE TERRENO	476.31	476.75	476.81 476.80	476.81	476.65	476.44 476.24	475.31	473.77 473.37 473.37	473.82	473.82	473.35	473.59	473.70
DIST.PARZIALI TERRENO	9.59	3.55	3.20	4.04	9.62	0.44 2.92	2.92	0.57 2.51	4.09	7.69	4.79	4.06	
QUOTE RILEVATO					476.21	476.11	476.01	473.42 473.51					
DIST.PARZIALI RILEVATO					3.86	3.78	3.89	0.34					
QUOTE PAVIMENTATO					476.60	476.50 476.50	476.45						
DIST.PARZIALI PAVIMENTATO					3.86	2.04							

SEZIONE N. : B28
 QT. PROGETTO : 477.432
 DIST.PROG. : 340.000
 DIST.PREC. : 15.000
 DIST.SUCC. : 20.000

SCALA 1:200

QT.RIF. 459.000

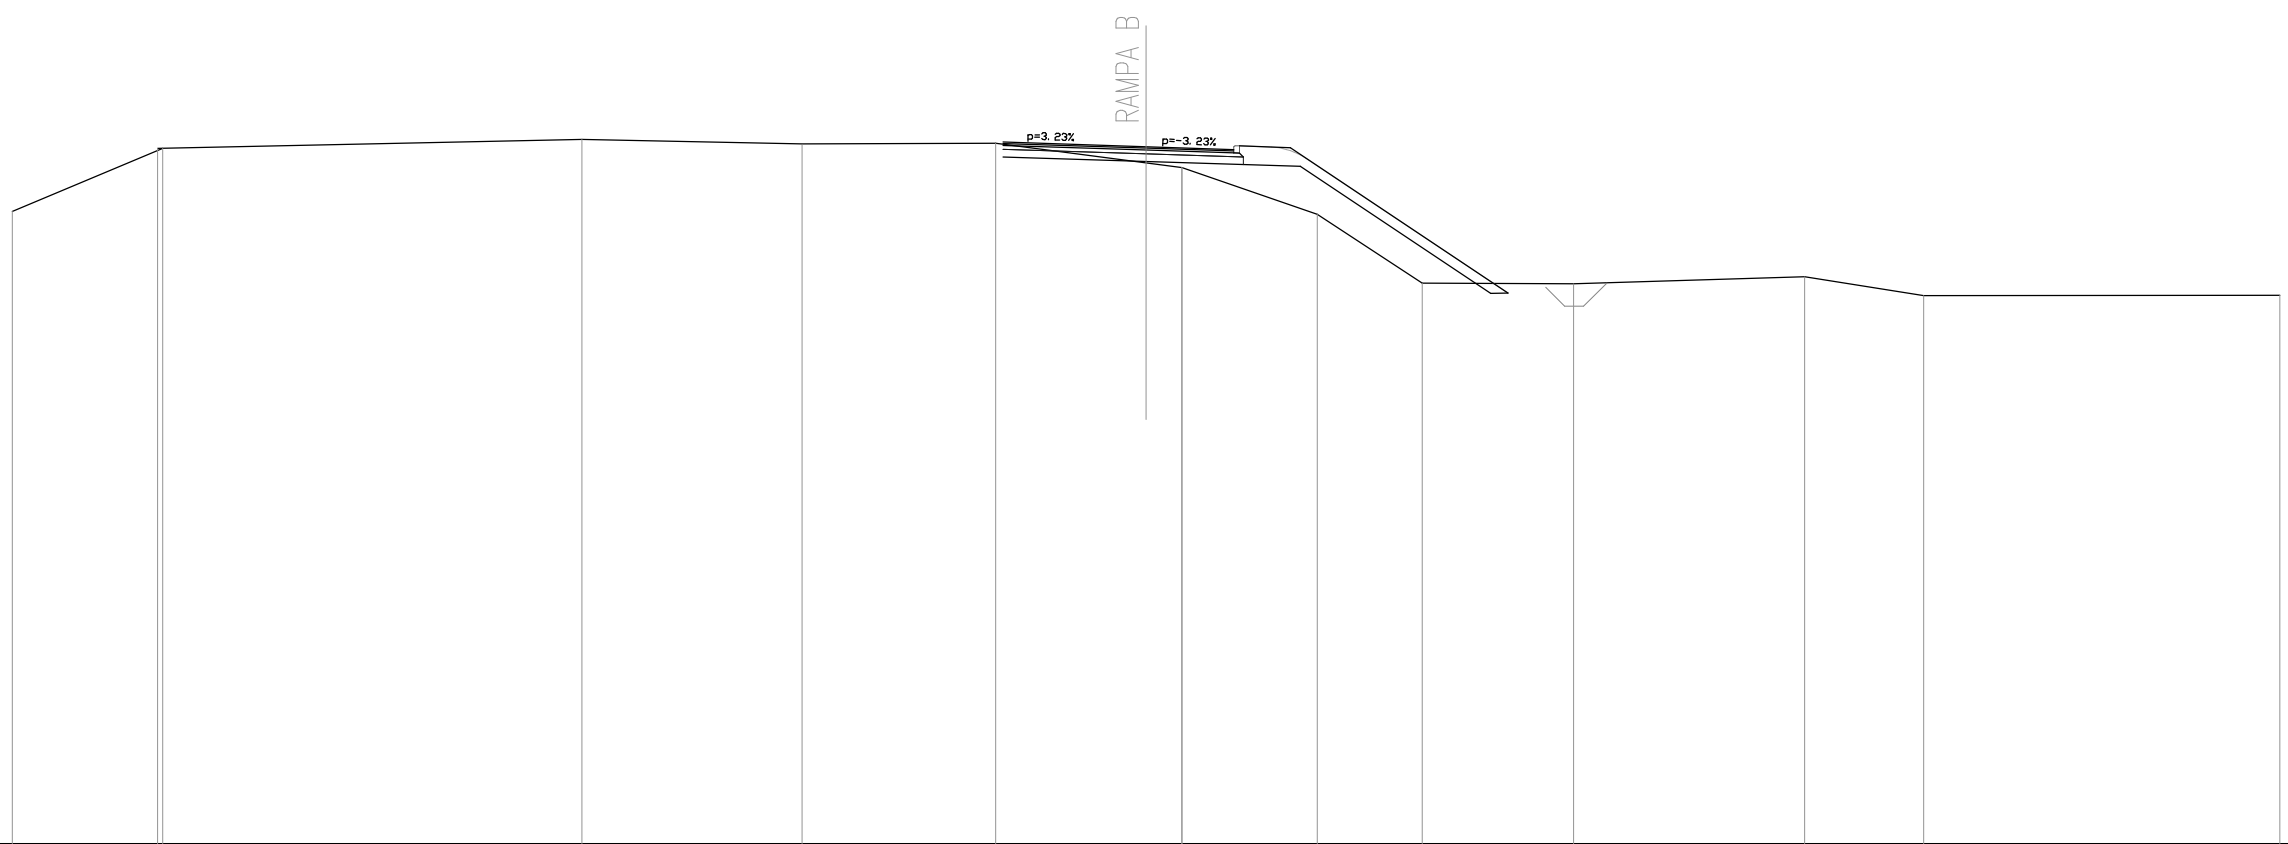


QUOTE TERRENO	475.72	477.39 477.39	477.63	477.51	477.52	477.00 476.88 476.88	475.64	473.82	473.80	473.99	473.50	473.50
DIST.PARZIALI TERRENO	3.85	11.09	5.83	5.12	3.98	0.94 3.58	2.77	4.01	6.12	3.15	9.43	
QUOTE RILEVATO					477.16	477.04 476.91			473.55 473.56			
DIST.PARZIALI RILEVATO					3.79	4.08	5.04	0.46				
QUOTE PAVIMENTATO					477.55	477.43 477.43	477.36					
DIST.PARZIALI PAVIMENTATO					3.79	2.32						

SEZIONE N. : B29
 QT. PROGETTO : 477.519
 DIST.PROG. : 360.000
 DIST.PREC. : 20.000
 DIST.SUCC. : 20.000

SCALA 1:200

QT.RIF. 459.000

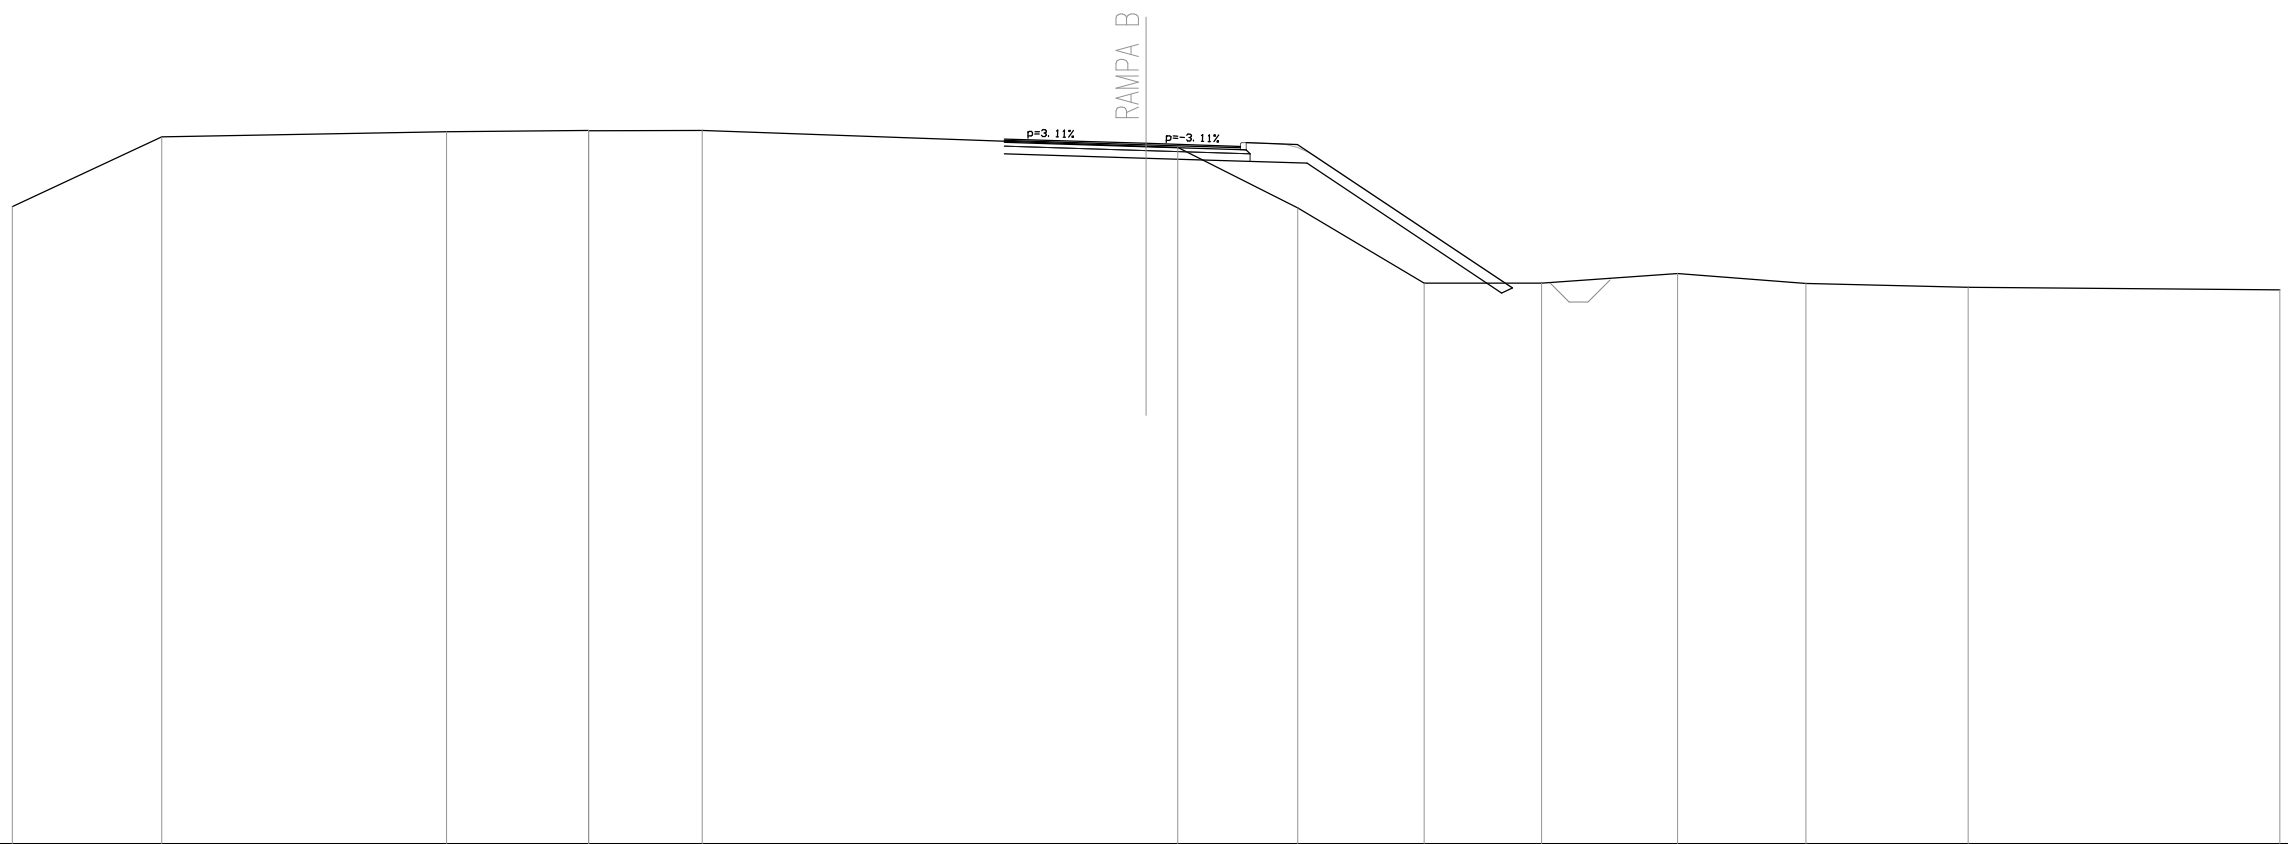


QUOTE TERRENO	475.85	477.69	477.82	477.86	477.86	477.45	477.42	475.81	473.82	473.82	474.07	473.82	473.71	473.65
DIST.PARZIALI TERRENO	3.96	7.53	3.76	3.00	11.74	0.84	3.18	3.34	3.11	3.60	3.39	4.29	8.25	
QUOTE RILEVATO						477.24	477.13	477.00		473.56	473.89			
DIST.PARZIALI RILEVATO						3.75	4.25	5.15						
QUOTE PAVIMENTATO						477.64	477.52	477.44						
DIST.PARZIALI PAVIMENTATO						3.75	2.50							

SEZIONE N. : B30
 QT. PROGETTO : 477.608
 DIST.PROG. : 380.000
 DIST.PREC. : 20.000
 DIST.SUCC. : 20.000

SCALA 1:200

QT.RIF. 459.000

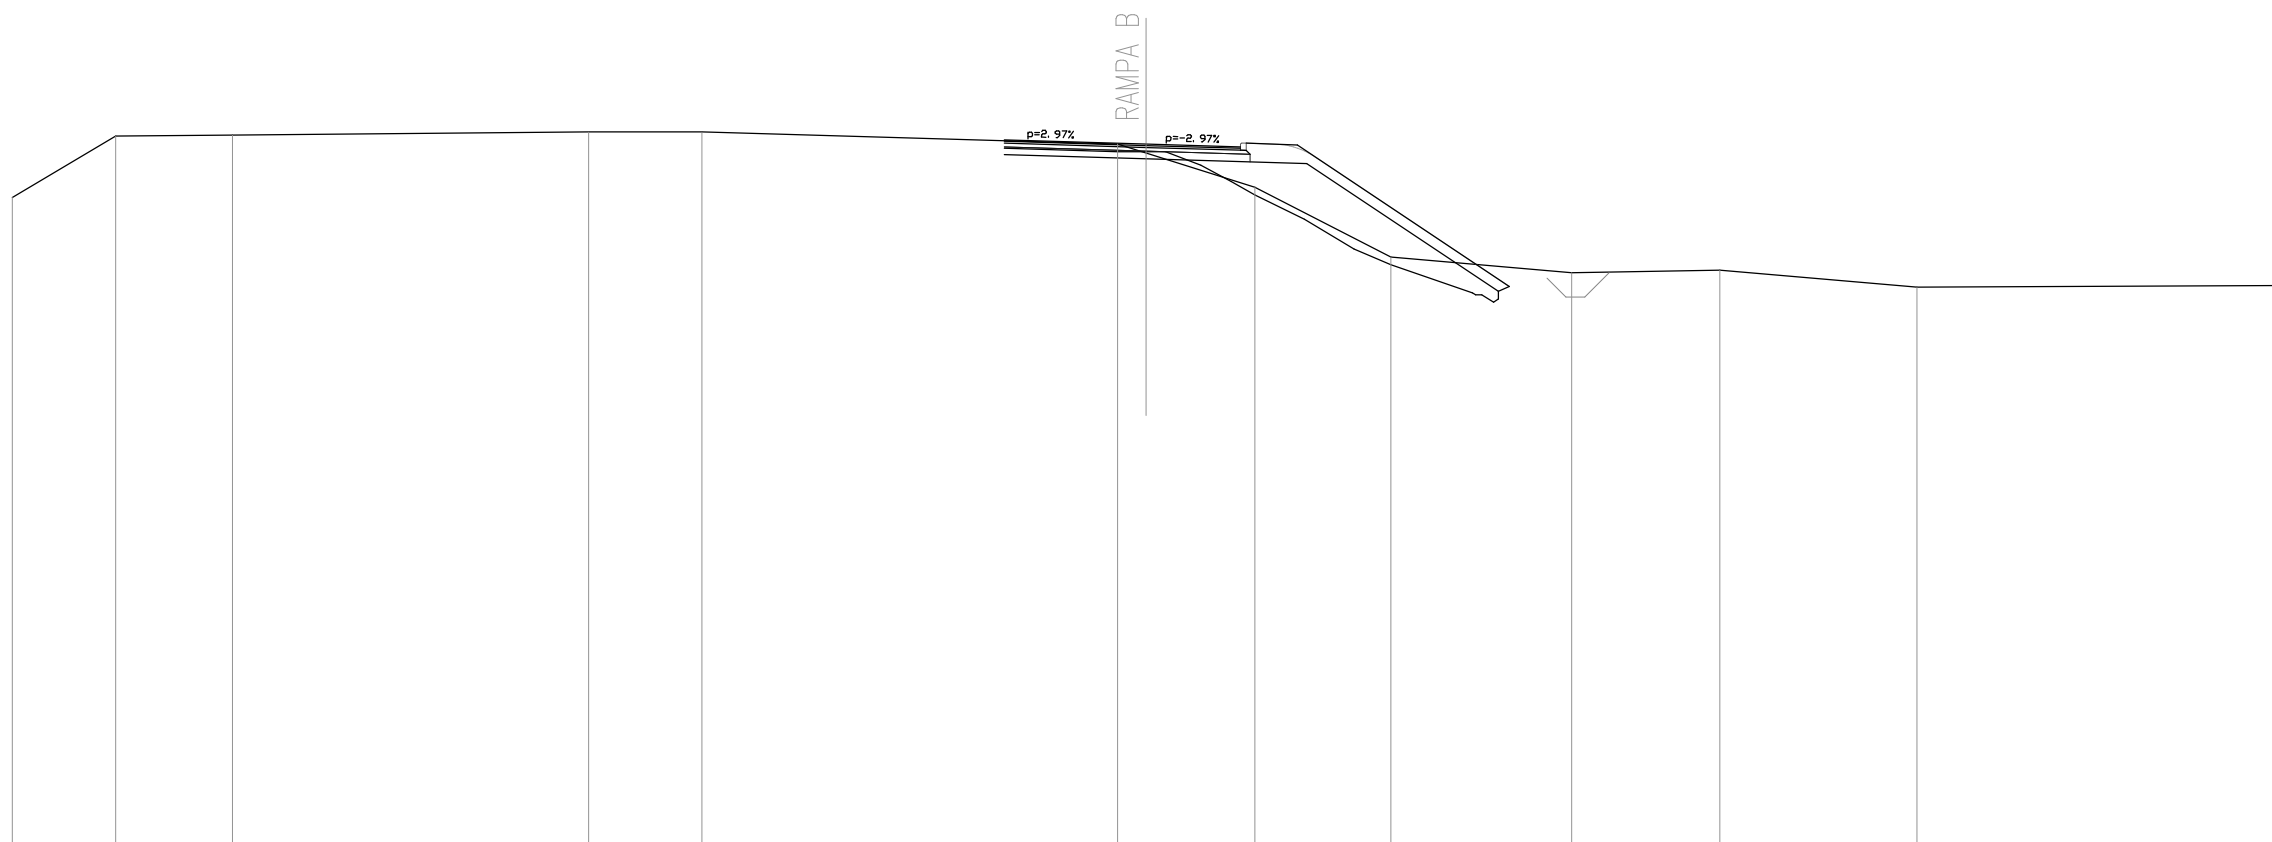


QUOTE TERRENO	476.19	477.82	477.84		477.93	477.93		477.61	477.37	476.46	474.62	474.20	474.27	473.82	473.87
DIST.PARZIALI TERRENO	2.74	3.09	9.43	3.00	11.00	0.75	2.88	3.60	4.78	3.92	5.21	9.61			
QUOTE RILEVATO								477.33	477.22	477.09	473.71	473.84			
DIST.PARZIALI RILEVATO								3.75	4.25	5.07					
QUOTE PAVIMENTATO								477.72	477.61	477.53					
DIST.PARZIALI PAVIMENTATO								3.75	2.50						

SEZIONE N. : B31
 QT. PROGETTO : 477.738
 DIST.PROG. : 400.000
 DIST.PREC. : 20.000
 DIST.SUCC. : 20.000

SCALA 1:200

QT.RIF. 460.000

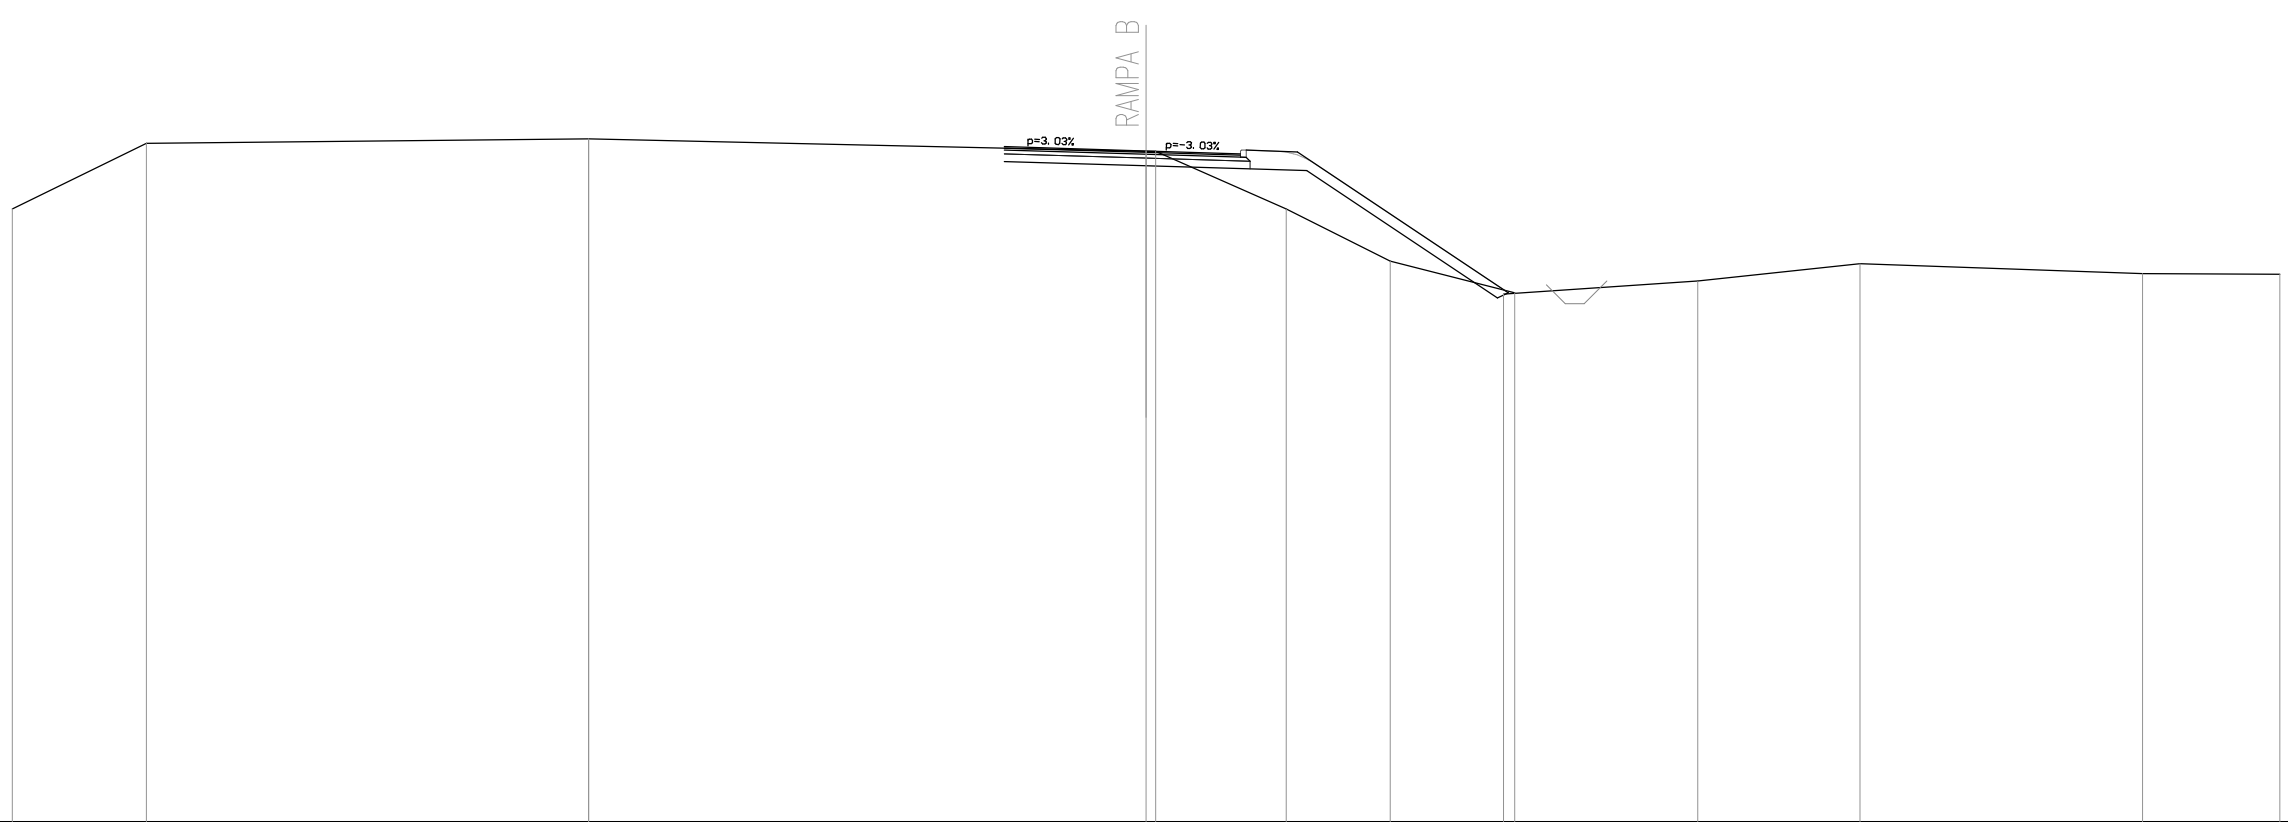


QUOTE TERRENO	476.21	477.94	478.06 478.06	477.72 477.72	476.20	474.82	473.95 473.99	474.30	474.75	474.49	474.47
DIST.PARZIALI TERRENO	3.55	11.70	14.75	3.45	2.76	3.00	4.84	4.29	7.48	3.64	
QUOTE RILEVATO				477.46	477.35	477.22	473.85 473.98				
DIST.PARZIALI RILEVATO				3.75	4.25	5.05					
QUOTE PAVIMENTATO				477.85	477.74 477.74	477.66					
DIST.PARZIALI PAVIMENTATO				3.75	2.50						

SEZIONE N. : B32
 QT. PROGETTO : 477.868
 DIST.PROG. : 420.000
 DIST.PREC. : 20.000
 DIST.SUCC. : 20.000

SCALA 1:200

QT.RIF. 460.000

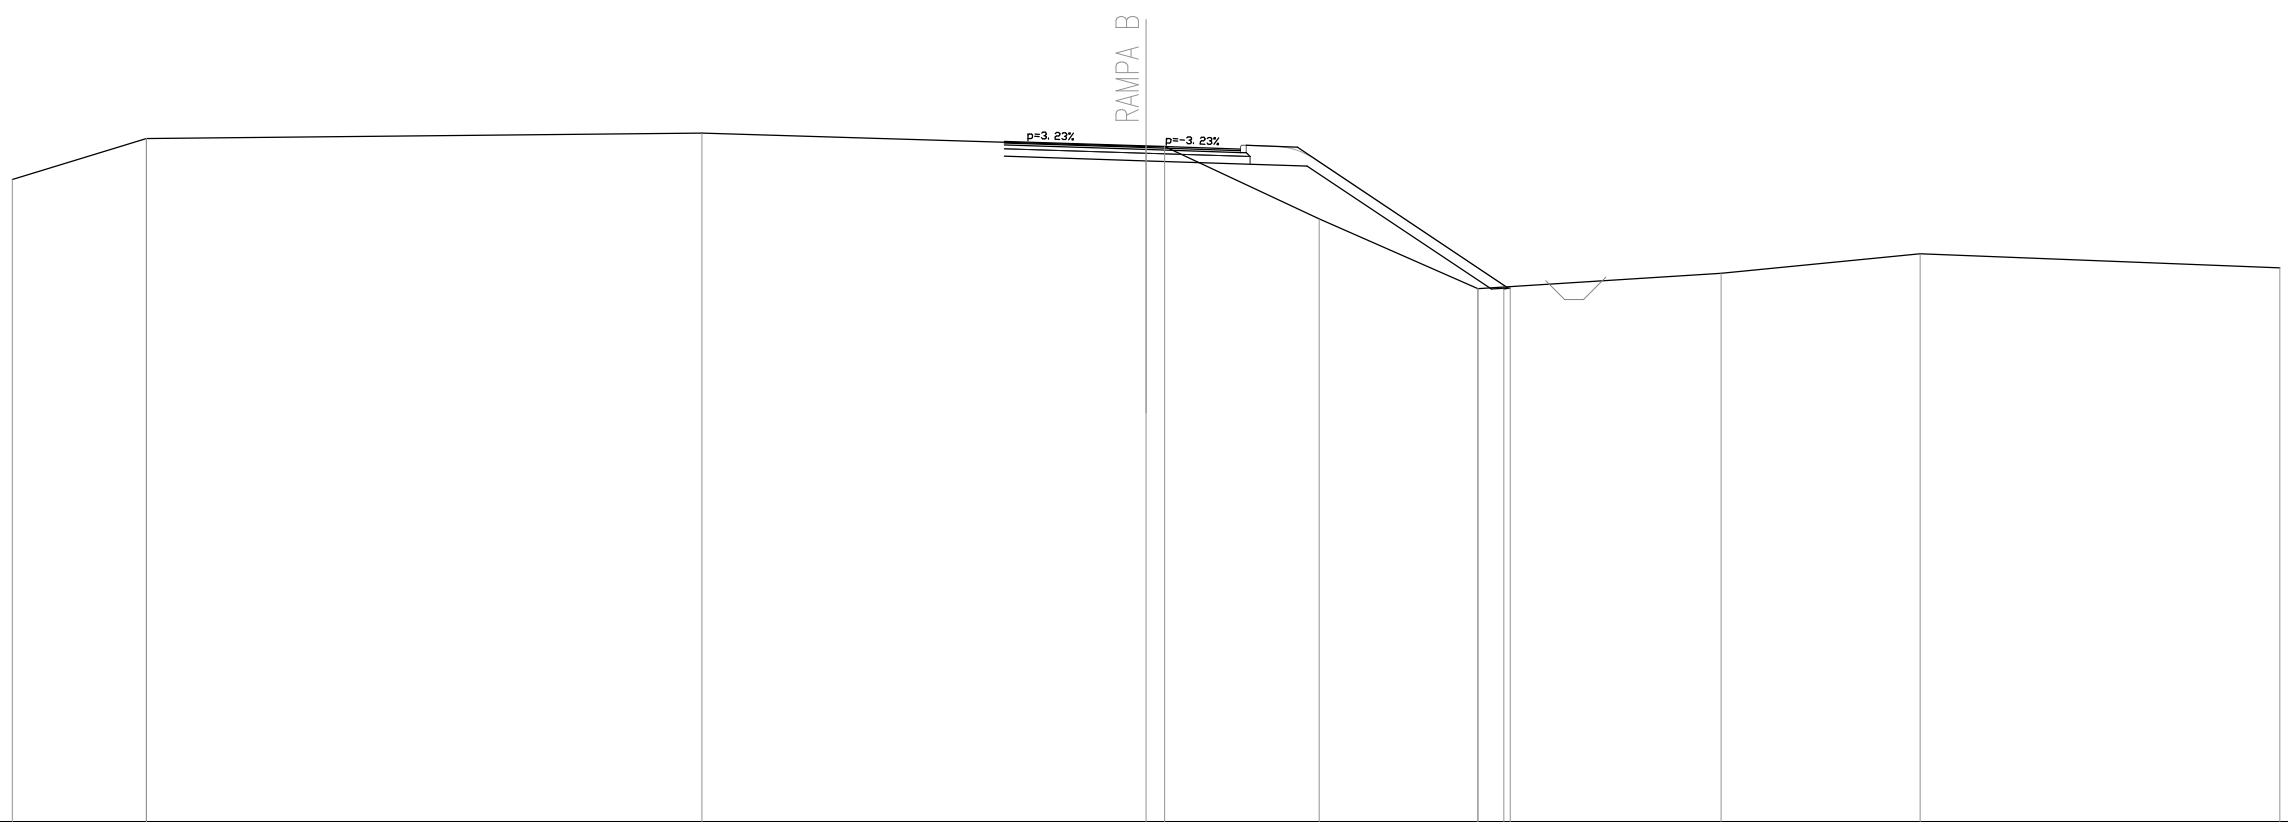


QUOTE TERRENO	476.98	478.07 478.07	478.21	477.86 477.86	475.94	474.09 474.09 474.09 474.11	474.50	475.02	474.65	
DIST.PARZIALI TERRENO	3.55	14.70	11.75	0.49	4.09	4.20	0.69	5.58	5.26	9.52
QUOTE RILEVATO				477.80	477.48	477.34	474.09 474.11			
DIST.PARZIALI RILEVATO				3.75	4.26	4.87	0.45			
QUOTE PAVIMENTATO				477.99	477.87 477.87	477.79				
DIST.PARZIALI PAVIMENTATO				3.75	2.50					

SEZIONE N. : B34
 QT. PROGETTO : 478.117
 DIST.PROG. : 460.000
 DIST.PREC. : 20.000
 DIST.SUCC. : 20.000

SCALA 1:200

QT.RIF. 460.000

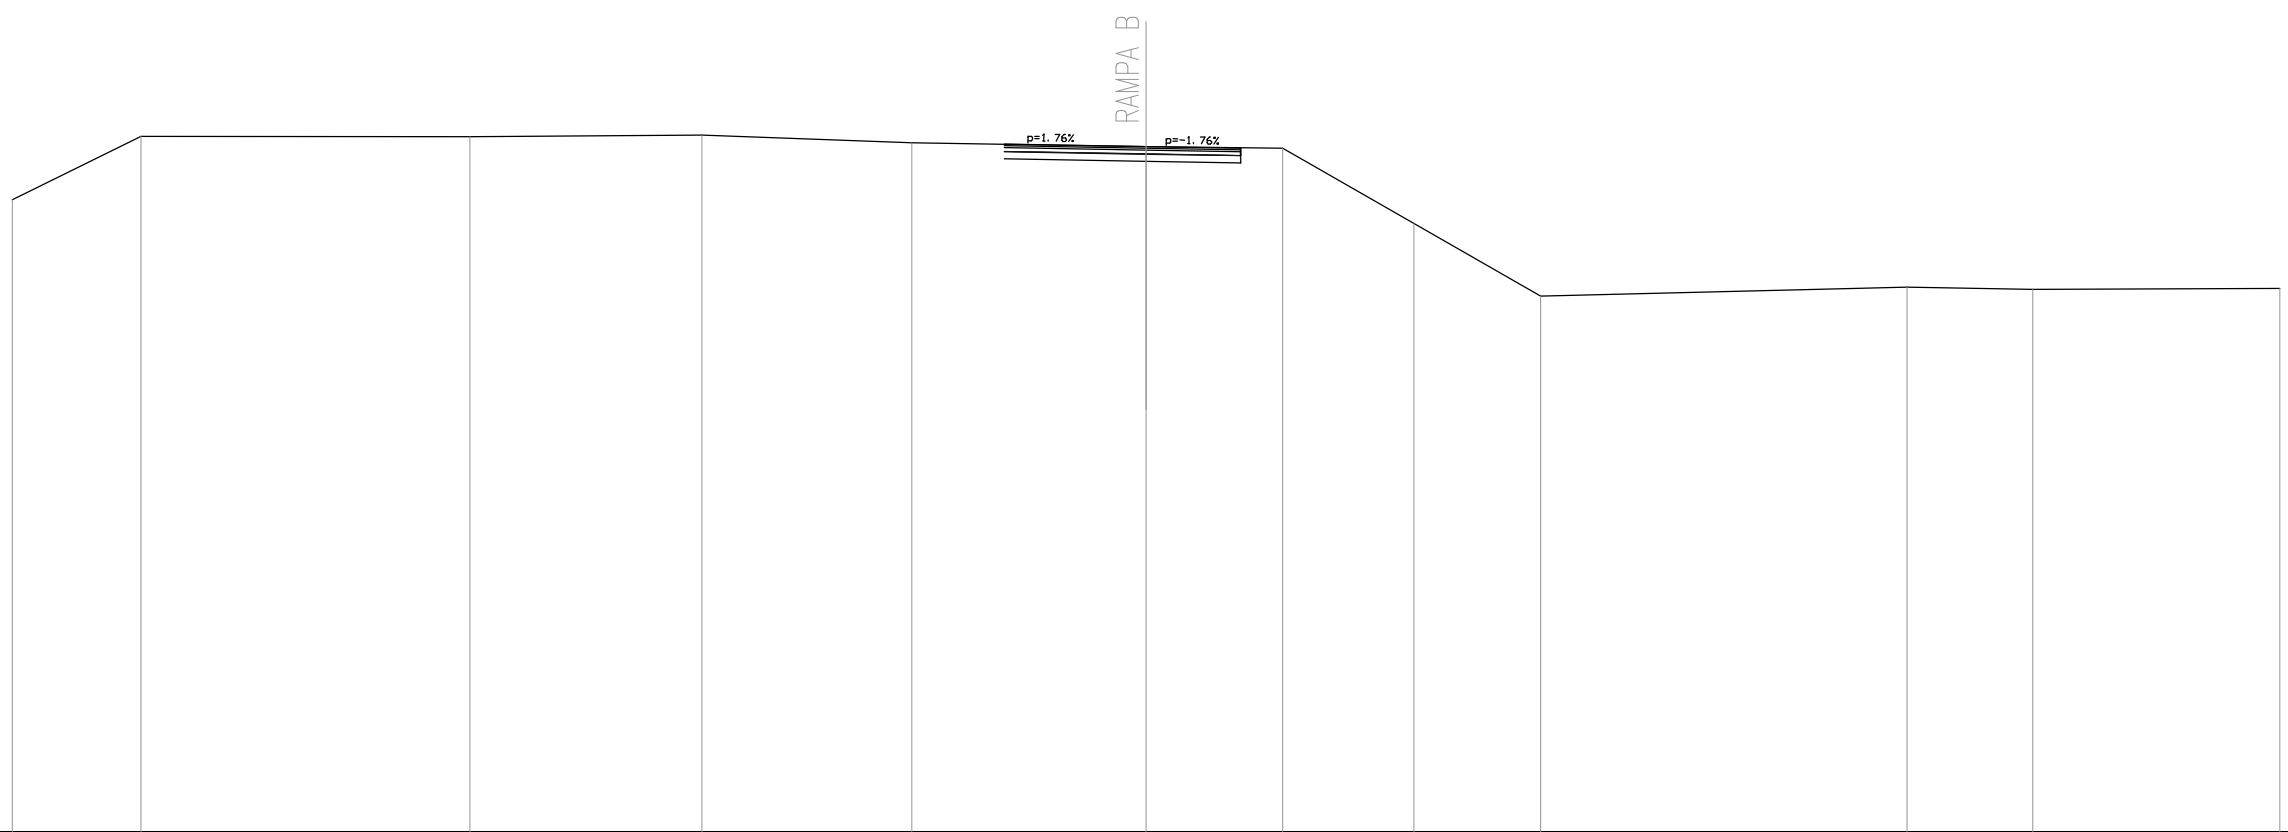


QUOTE TERRENO	476.71	478.38	478.38	478.43	478.22	478.11	478.07	476.09	474.16	474.40	474.34	474.37
DIST.PARZIALI TERRENO	3.41	8.70	6.14	5.55	6.20	3.61	3.47	3.35	9.69	3.33	6.54	
QUOTE RILEVATO						477.79	477.72	478.07	477.88			
DIST.PARZIALI RILEVATO						3.75	2.50					
QUOTE PAVIMENTATO						478.18	478.12	478.07	478.03			
DIST.PARZIALI PAVIMENTATO						3.75	2.50					

SEZIONE N. : B35
 QT. PROGETTO : 478.326
 DIST.PROG. : 480.000
 DIST.PREC. : 20.000
 DIST.SUCC. : 20.000

SCALA 1:200

QT.RIF. 460.000

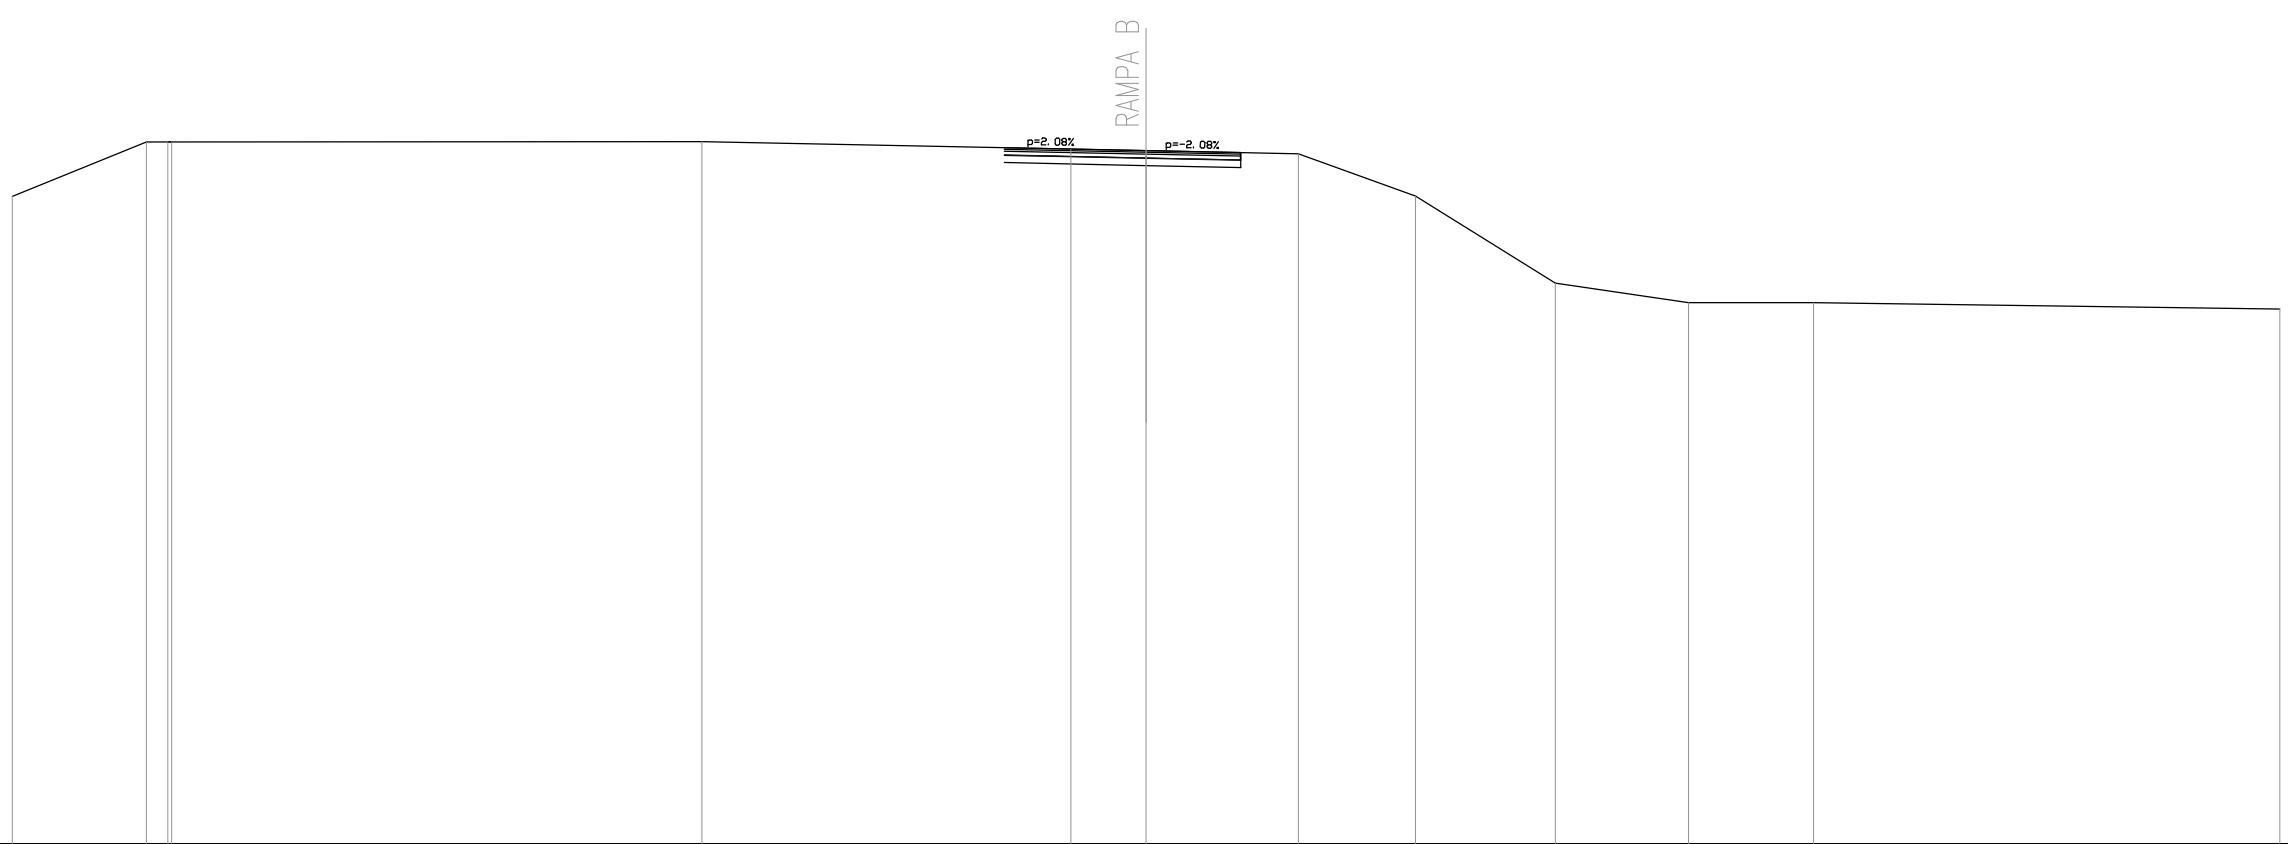


QUOTE TERRENO	477.12	478.56 478.56 478.56	478.57	478.37	478.32	478.25	477.13	474.82	474.31	474.31	474.14
DIST.PARZIALI TERRENO	3.55	0.56	14.03	9.76	1.99	4.03	3.10	3.70	3.52	3.31	12.34
QUOTE RILEVATO				478.01	477.93	478.27 477.88					
DIST.PARZIALI RILEVATO				3.75	2.50						
QUOTE PAVIMENTATO				478.40	478.33 478.33	478.27 478.23					
DIST.PARZIALI PAVIMENTATO				3.75	2.50						

SEZIONE N. : B36
 QT. PROGETTO : 478.462
 DIST.PROG. : 500.000
 DIST.PREC. : 20.000
 DIST.SUCC. : 20.000

SCALA 1:200

QT.RIF. 460.000

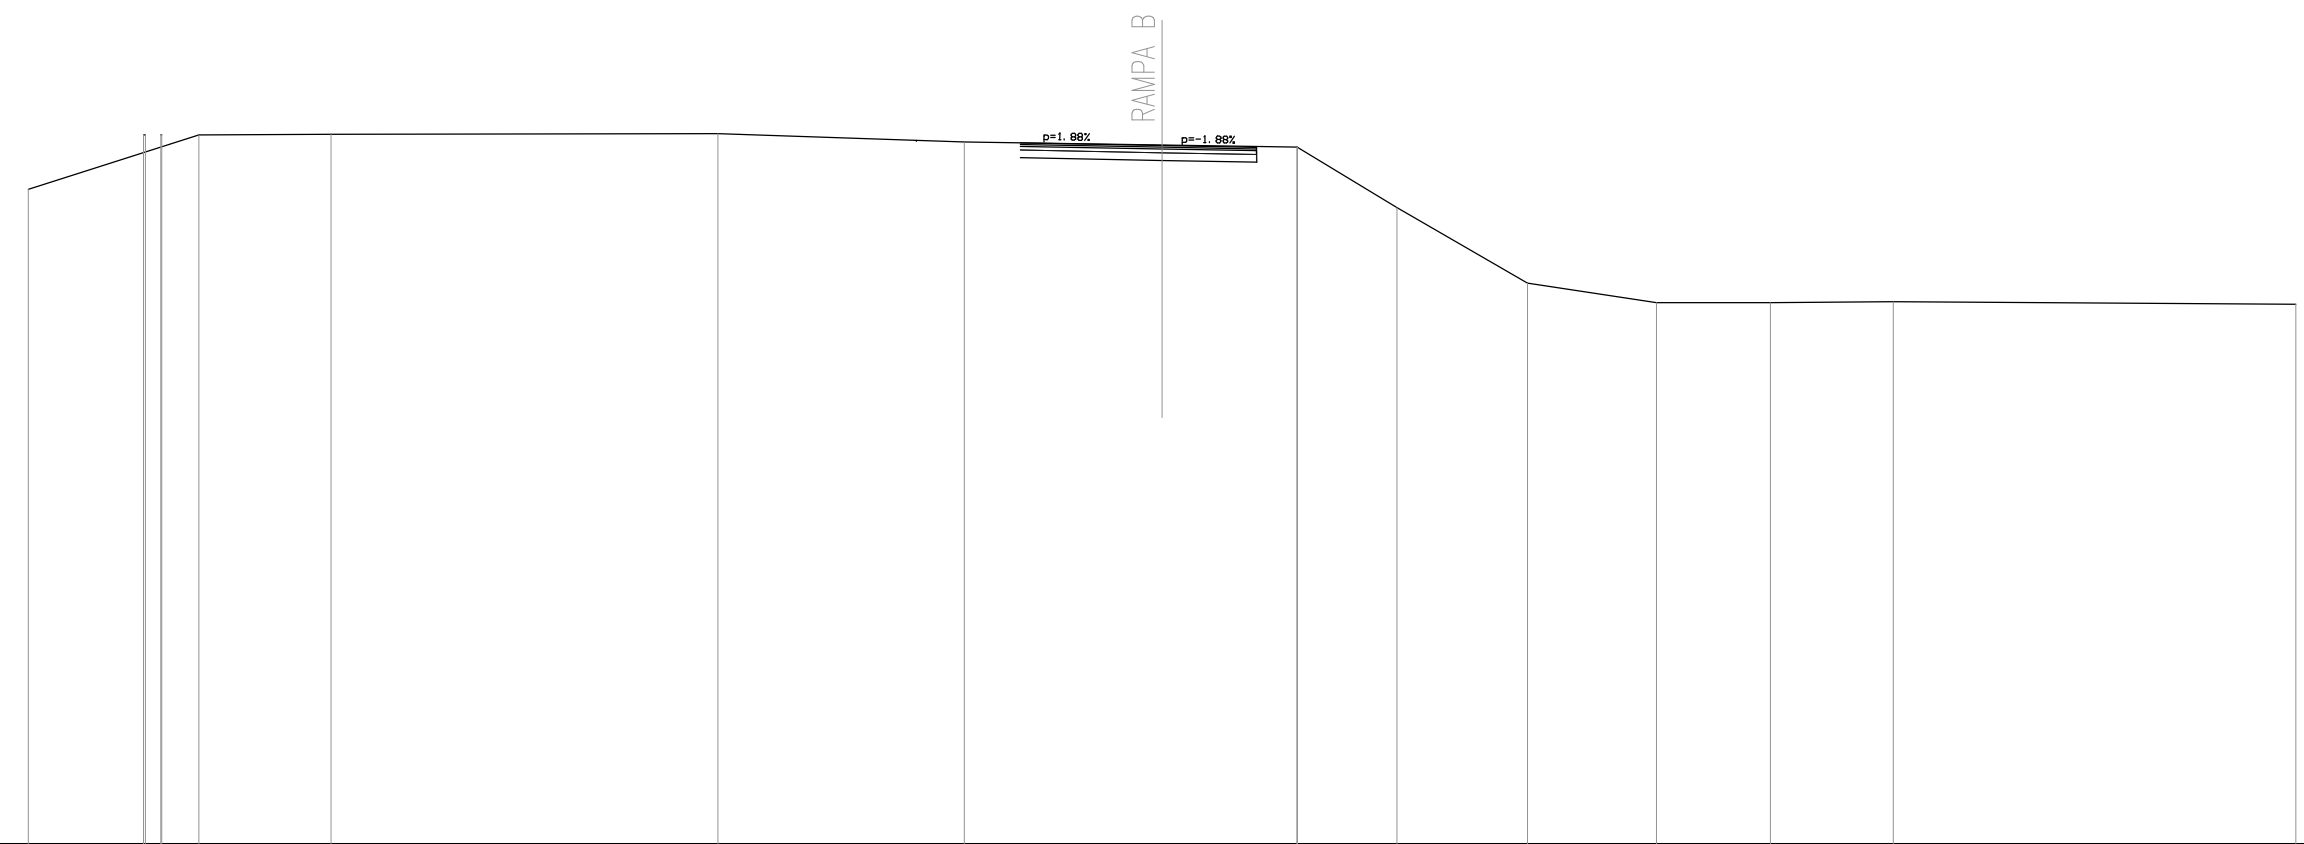

QUOTE TERRENO	477.31	478.74 478.74 478.74 478.74 478.74	478.76	478.78	478.56	478.48	478.42 478.42	476.82	474.82	474.31	474.31	474.33	474.27
DIST.PARZIALI TERRENO	3.05	0.41 0.98	3.50	10.24	6.52	5.23	3.57	2.63	3.46	3.41	3.02	3.25	10.66
QUOTE RILEVATO						478.14	478.07	478.41 478.02					
DIST.PARZIALI RILEVATO						3.75	2.50						
QUOTE PAVIMENTATO						478.53	478.46 478.46	478.41 478.37					
DIST.PARZIALI PAVIMENTATO						3.75	2.50						

SEZIONE N. : B37
 QT. PROGETTO : 478.598
 DIST.PROG. : 520.000
 DIST.PREC. : 20.000
 DIST.SUCC. : 20.000

SCALA 1:200

QT.RIF. 460.000




QUOTE TERRENO	478.94		478.98	478.86		478.55	478.52	476.82	474.82	474.31	474.50	474.25	474.29
DIST.PARZIALI TERRENO		18.25		3.83		7.92	0.67	3.40	4.41	2.98	4.15	7.23	7.15
QUOTE RILEVATO						478.33	478.21	478.07		474.20	474.21		
DIST.PARZIALI RILEVATO						3.75	4.26	5.80		0.47			
QUOTE PAVIMENTATO						478.72	478.60	478.52					
DIST.PARZIALI PAVIMENTATO						3.75	2.50						

SEZIONE N. : B38
 QT. PROGETTO : 478.766
 DIST.PROG. : 540.000
 DIST.PREC. : 20.000
 DIST.SUCC. : 20.000

SCALA 1:200

QT.RIF. 460.000

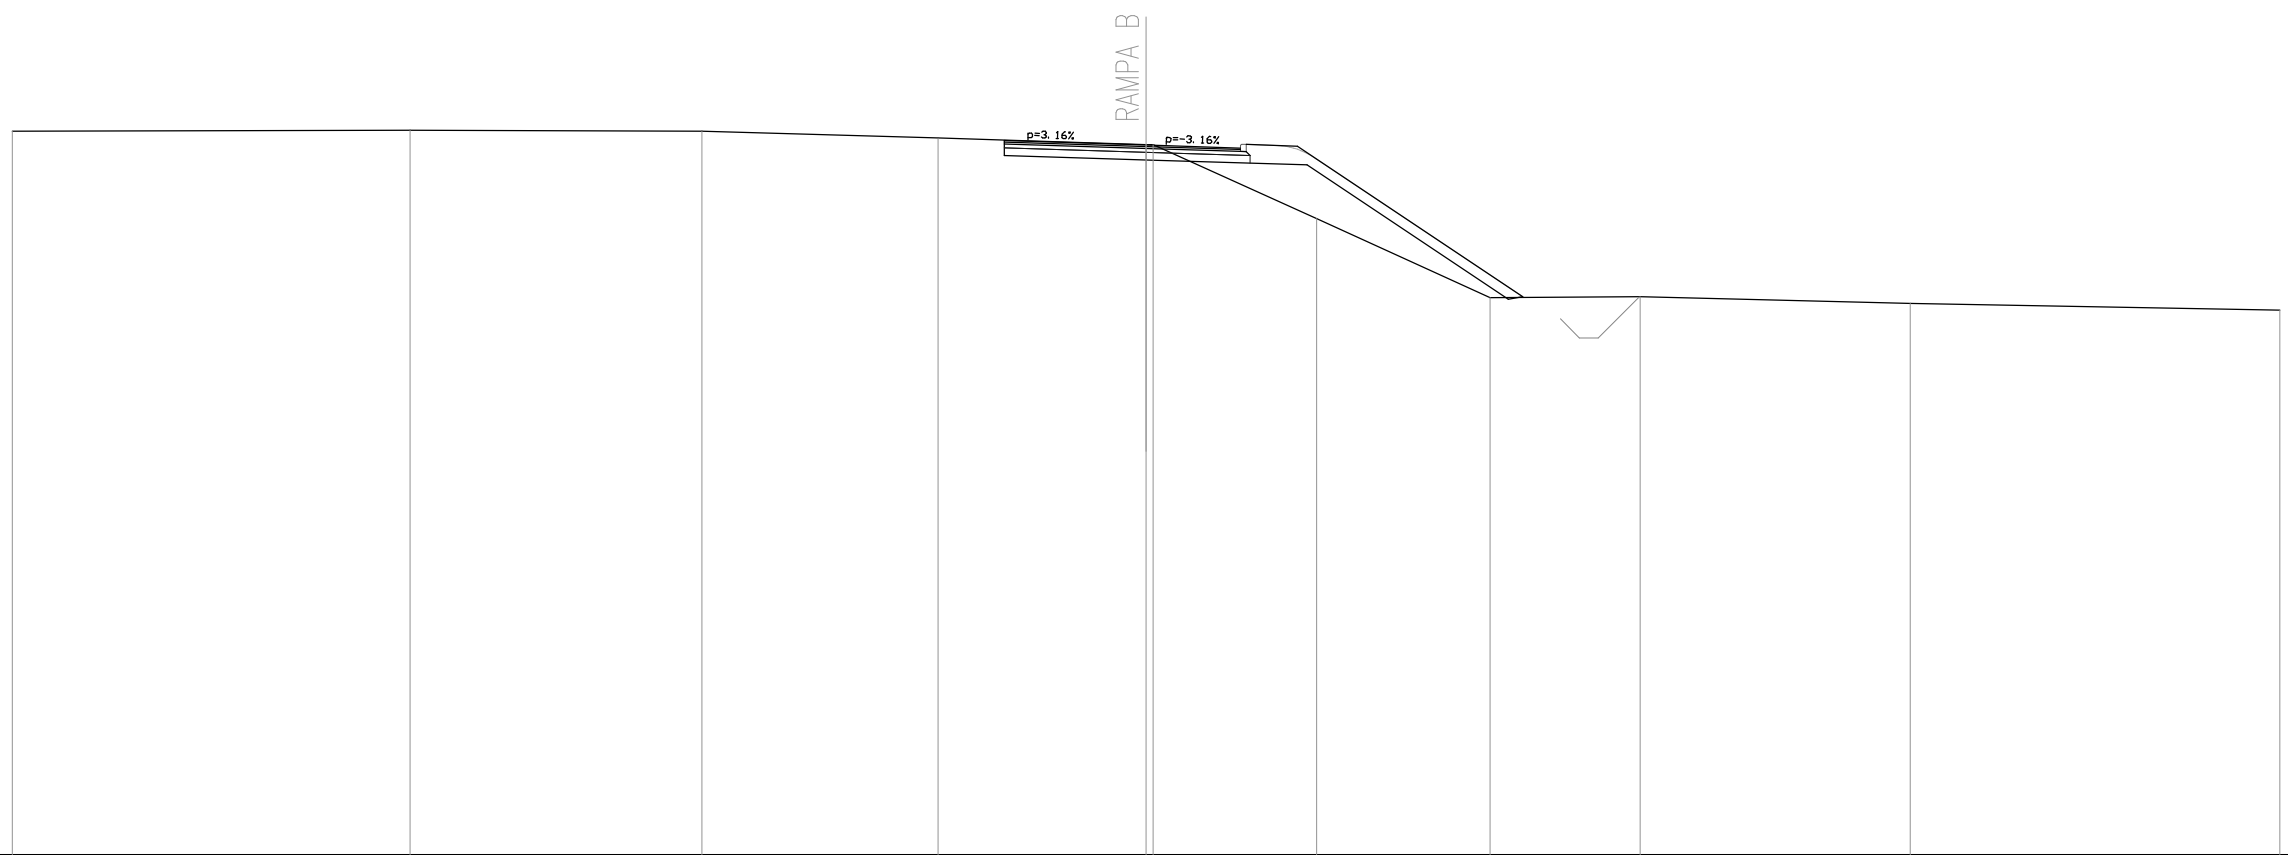


QUOTE TERRENO	479.13	479.16	479.14	478.95	478.78 478.78	476.82	474.73	474.75	474.58	474.40
DIST.PARZIALI TERRENO	10.52	7.73	6.24	5.50	4.33	4.59	3.97	7.14	9.78	
QUOTE RILEVATO					478.49 478.88	478.37	478.24	474.69 474.75		
DIST.PARZIALI RILEVATO					3.75	4.26	5.33	0.38		
QUOTE PAVIMENTATO					478.88	478.77 478.77	478.69			
DIST.PARZIALI PAVIMENTATO					3.75	2.50				

SEZIONE N. : B39
 QT. PROGETTO : 478.917
 DIST.PROG. : 560.000
 DIST.PREC. : 20.000
 DIST.SUCC. : 20.000

SCALA 1:200

QT.RIF. 460.000

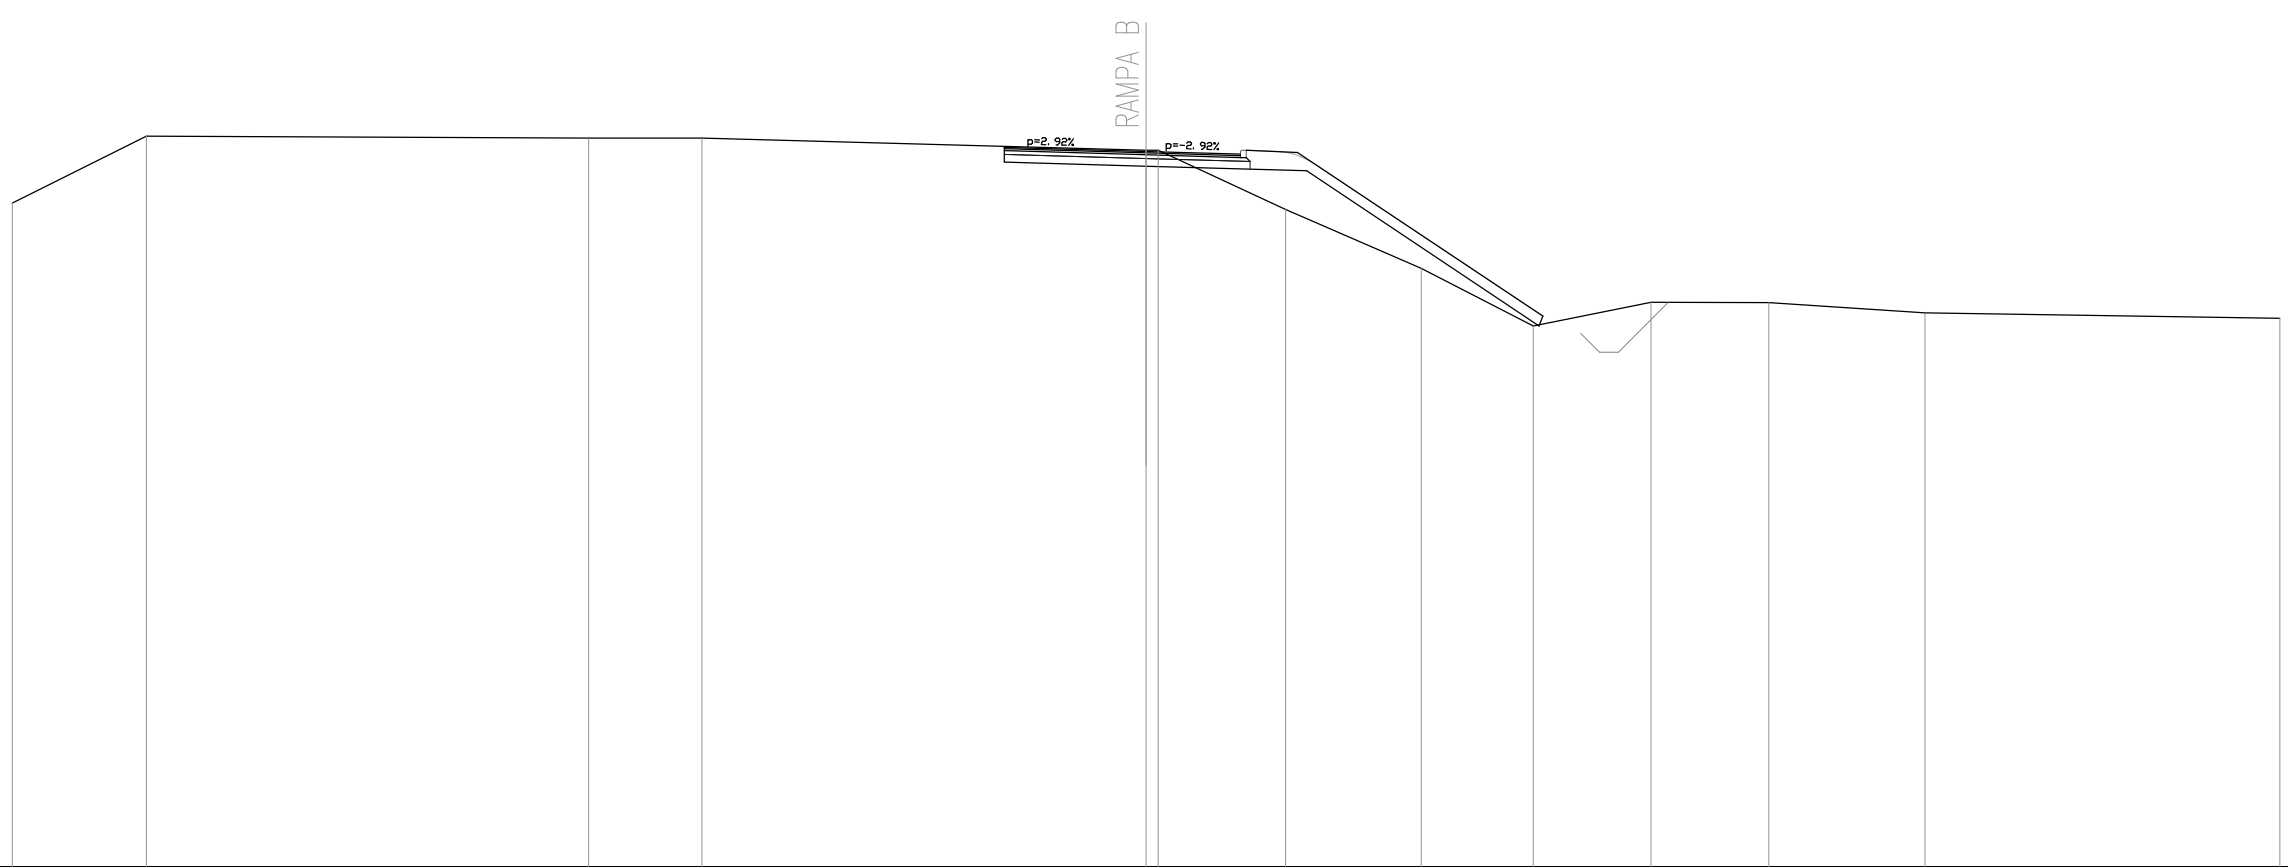


QUOTE TERRENO	477.55	479.32	479.27	479.27	478.95	478.95	477.38	475.82	474.30	474.92	474.91	474.65	474.50
DIST.PARZIALI TERRENO	3.55	11.70	3.00	11.75	0.32	3.37	3.58	2.96	3.12	3.12	4.13	9.39	
QUOTE RILEVATO					478.63	479.03	478.52	478.40	474.30	474.56			
DIST.PARZIALI RILEVATO					3.75	4.25	6.15						
QUOTE PAVIMENTATO					479.03	478.92	478.92	478.84					
DIST.PARZIALI PAVIMENTATO					3.75	2.50							

SEZIONE N. : B40
 QT. PROGETTO : 479.067
 DIST.PROG. : 580.000
 DIST.PREC. : 20.000
 DIST.SUCC. : 20.000

SCALA 1:200

QT.RIF. 460.000

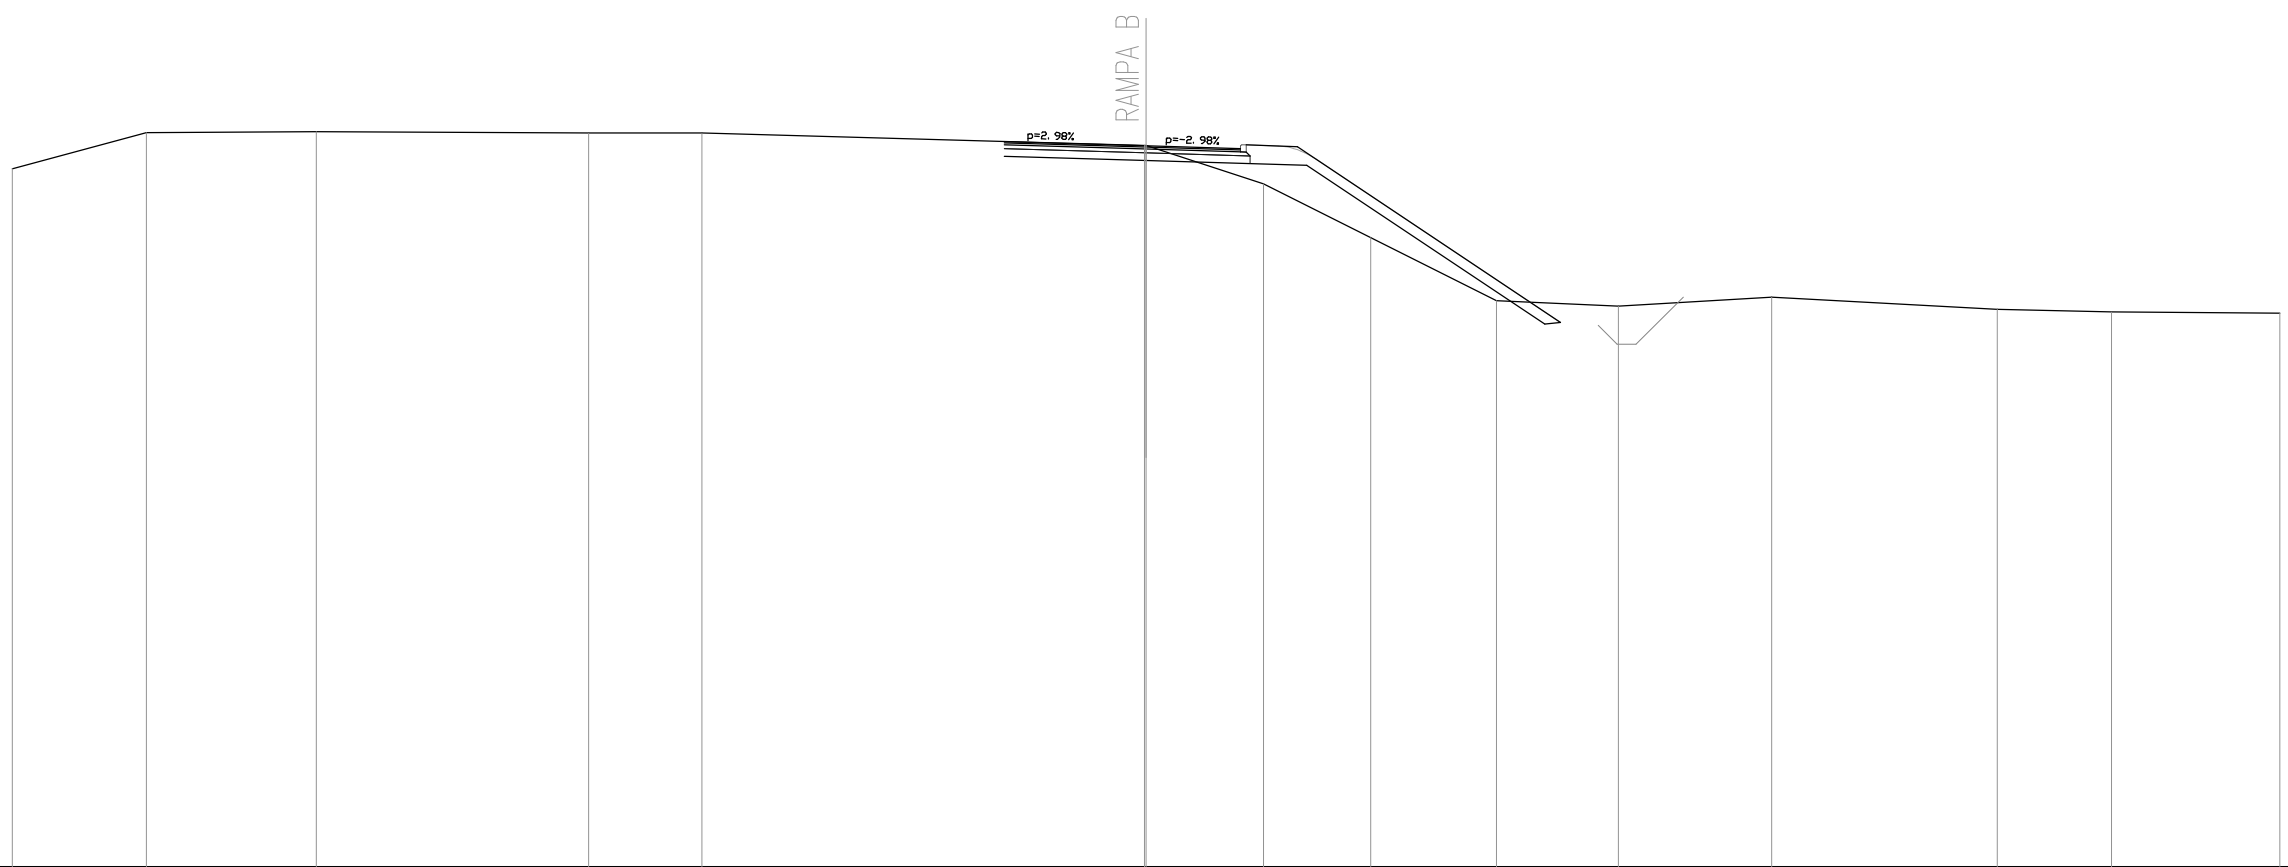

QUOTE TERRENO	478.46	479.41	479.44	479.40	479.40	479.08	479.08	478.06	476.64	474.96	474.82	475.06	474.74	474.67	474.64
DIST.PARZIALI TERRENO	3.55	4.50	7.20	3.00	11.70	3.10	2.84	3.32	3.23	4.06	5.97	3.03	4.46		
QUOTE RILEVATO						478.79	478.67	478.55		474.35	474.39				
DIST.PARZIALI RILEVATO						3.75	4.25	6.30	0.32						
QUOTE PAVIMENTATO						479.18	479.07	479.07	478.99						
DIST.PARZIALI PAVIMENTATO						3.75	2.50								

SEZIONE N. : B41
 QT. PROGETTO : 479.217
 DIST.PROG. : 600.000
 DIST.PREC. : 20.000
 DIST.SUCC. : 22.128

SCALA 1:200

QT.RIF. 460.000




QUOTE TERRENO	477.89	479.49	479.55	479.54	479.21 479.21	477.82	475.94	475.55 475.67	474.94	475.12	473.44	474.76	474.53
DIST.PARZIALI TERRENO	4.25	7.90	6.10	11.65	3.90	4.35	1.56	1.30	5.80	2.82	3.17	7.11	
QUOTE RILEVATO					478.94	478.83	478.70	475.71 475.61					
DIST.PARZIALI RILEVATO					3.75	4.25	4.48	0.83					
QUOTE PAVIMENTATO					479.33	479.22 479.22	479.14						
DIST.PARZIALI PAVIMENTATO					3.75	2.50							

SEZIONE N. : B42
 QT. PROGETTO : 479.384
 DIST.PROG. : 622.128
 DIST.PREC. : 22.128
 DIST.SUCC. : 27.872

SCALA 1:200

QT.RIF. 460.000

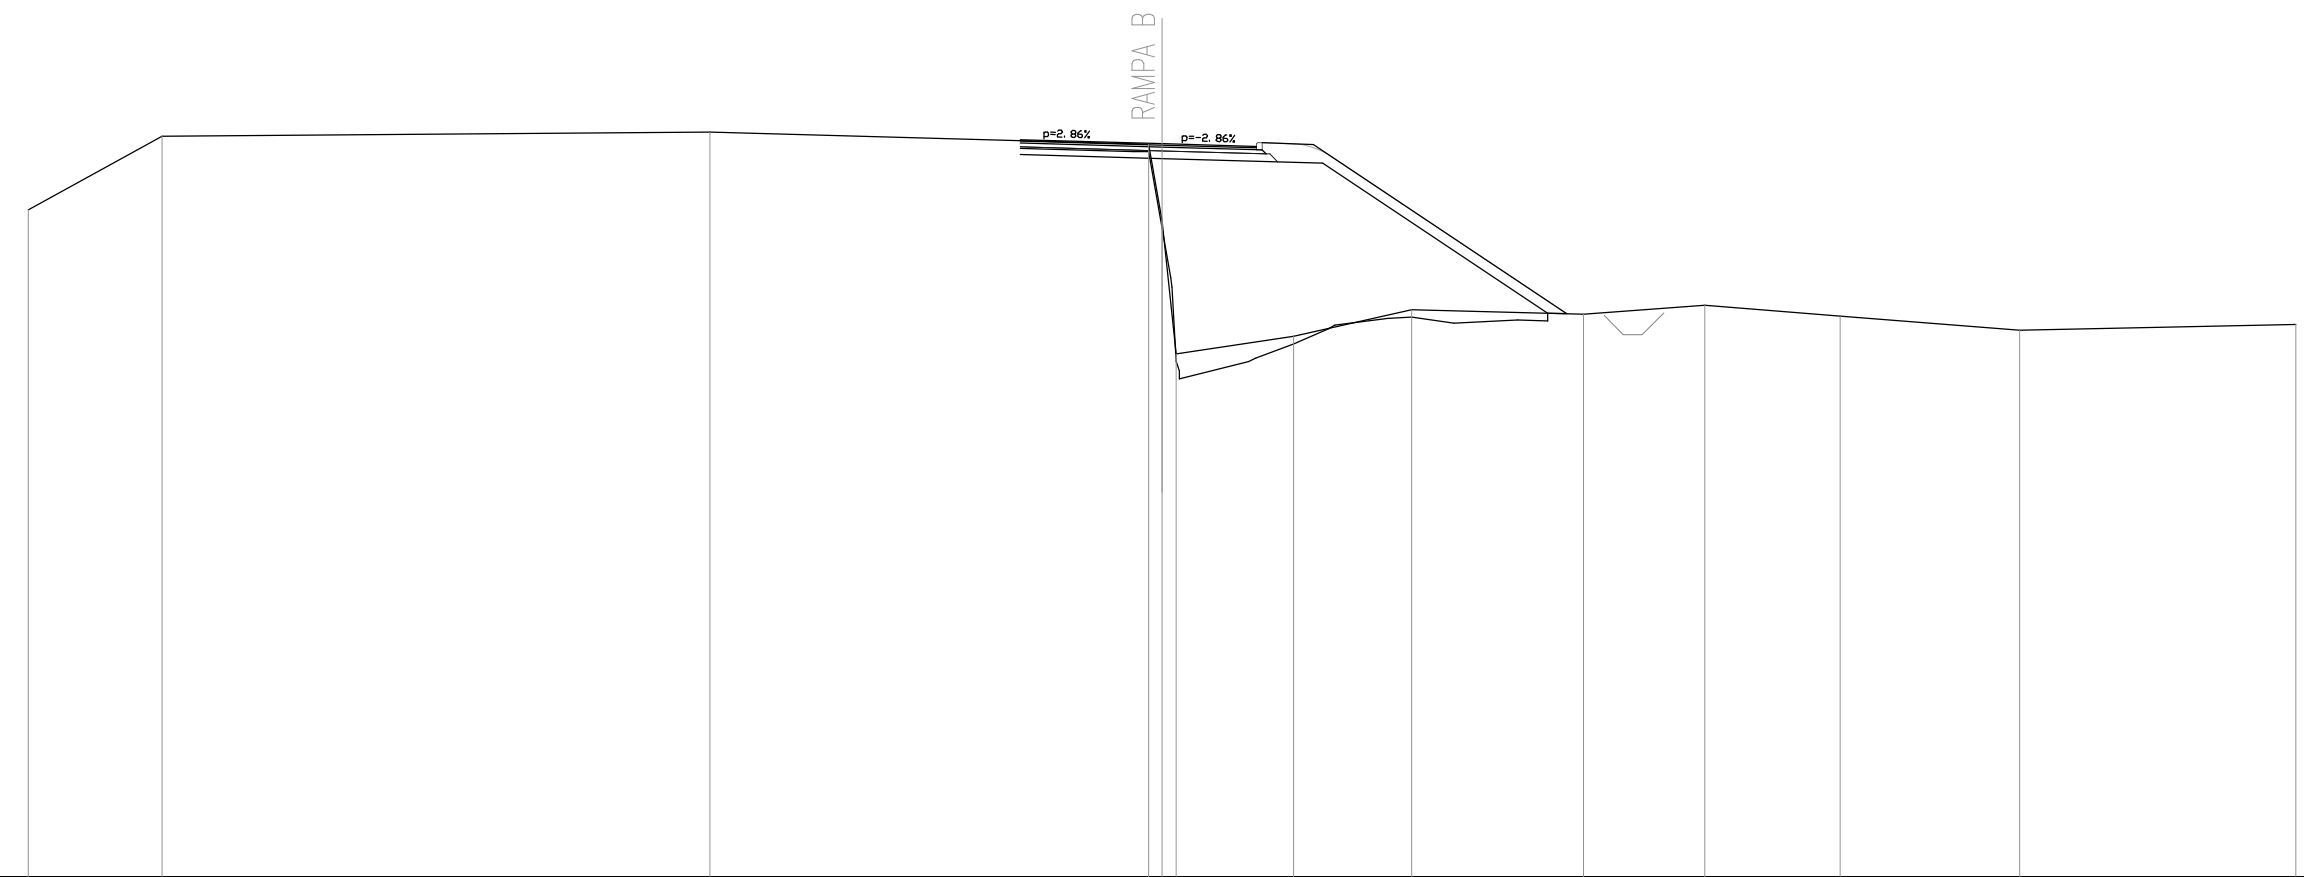


QUOTE TERRENO	477.63	479.58	479.69	479.37	474.29	475.00	474.88	475.11	474.82	474.45	474.60
DIST.PARZIALI TERRENO	3.54	14.49	11.61	0.39	3.11	3.12	4.55	3.20	3.58	4.76	7.31
QUOTE RILEVATO				479.10	478.99	478.87	474.90	474.89			
DIST.PARZIALI RILEVATO				3.75	4.25	5.96	0.50				
QUOTE PAVIMENTATO				479.49	479.38	479.31					
DIST.PARZIALI PAVIMENTATO				3.75	2.50						

SEZIONE N. : B43
 QT. PROGETTO : 479.624
 DIST.PROG. : 650.000
 DIST.PREC. : 27.872
 DIST.SUCC. : 25.000

SCALA 1:200

QT.RIF. 461.000

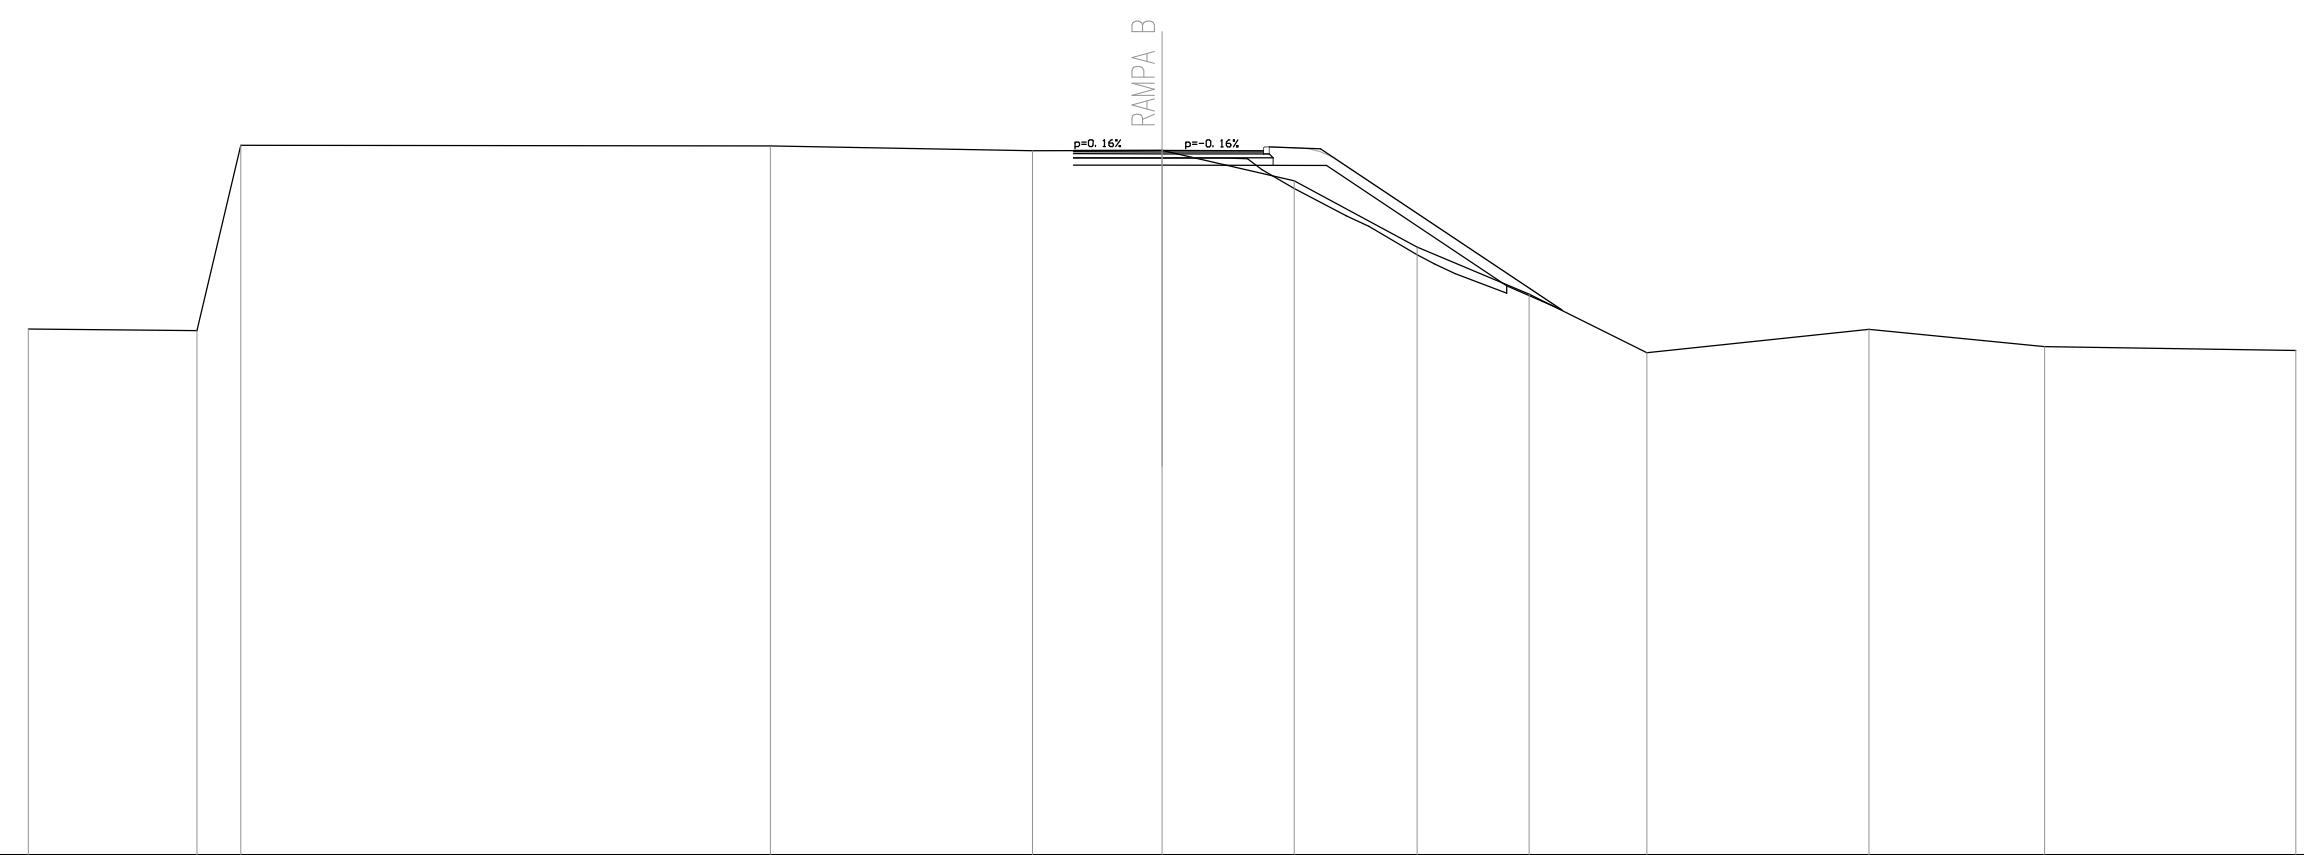


QUOTE TERRENO	474.90	474.86	479.76	479.74	479.62	479.62	478.82	477.06	475.82	474.27	474.90	474.44	474.33
DIST.PARZIALI TERRENO	4.46	1.16	14.02	6.93	3.43	3.50	3.25	2.97	3.11	5.88	4.65	6.65	
QUOTE RILEVATO					479.24	479.23	479.23	476.04	475.41				
DIST.PARZIALI RILEVATO					2.35	4.35	4.77	1.45					
QUOTE PAVIMENTATO					479.63	479.62	479.62	479.62					
DIST.PARZIALI PAVIMENTATO					2.35	2.69							


SEZIONE N. : B44
 QT. PROGETTO : 479.898
 DIST.PROG. : 675.000
 DIST.PREC. : 25.000
 DIST.SUCC. : 21.864

SCALA 1:200

QT.RIF. 461.000

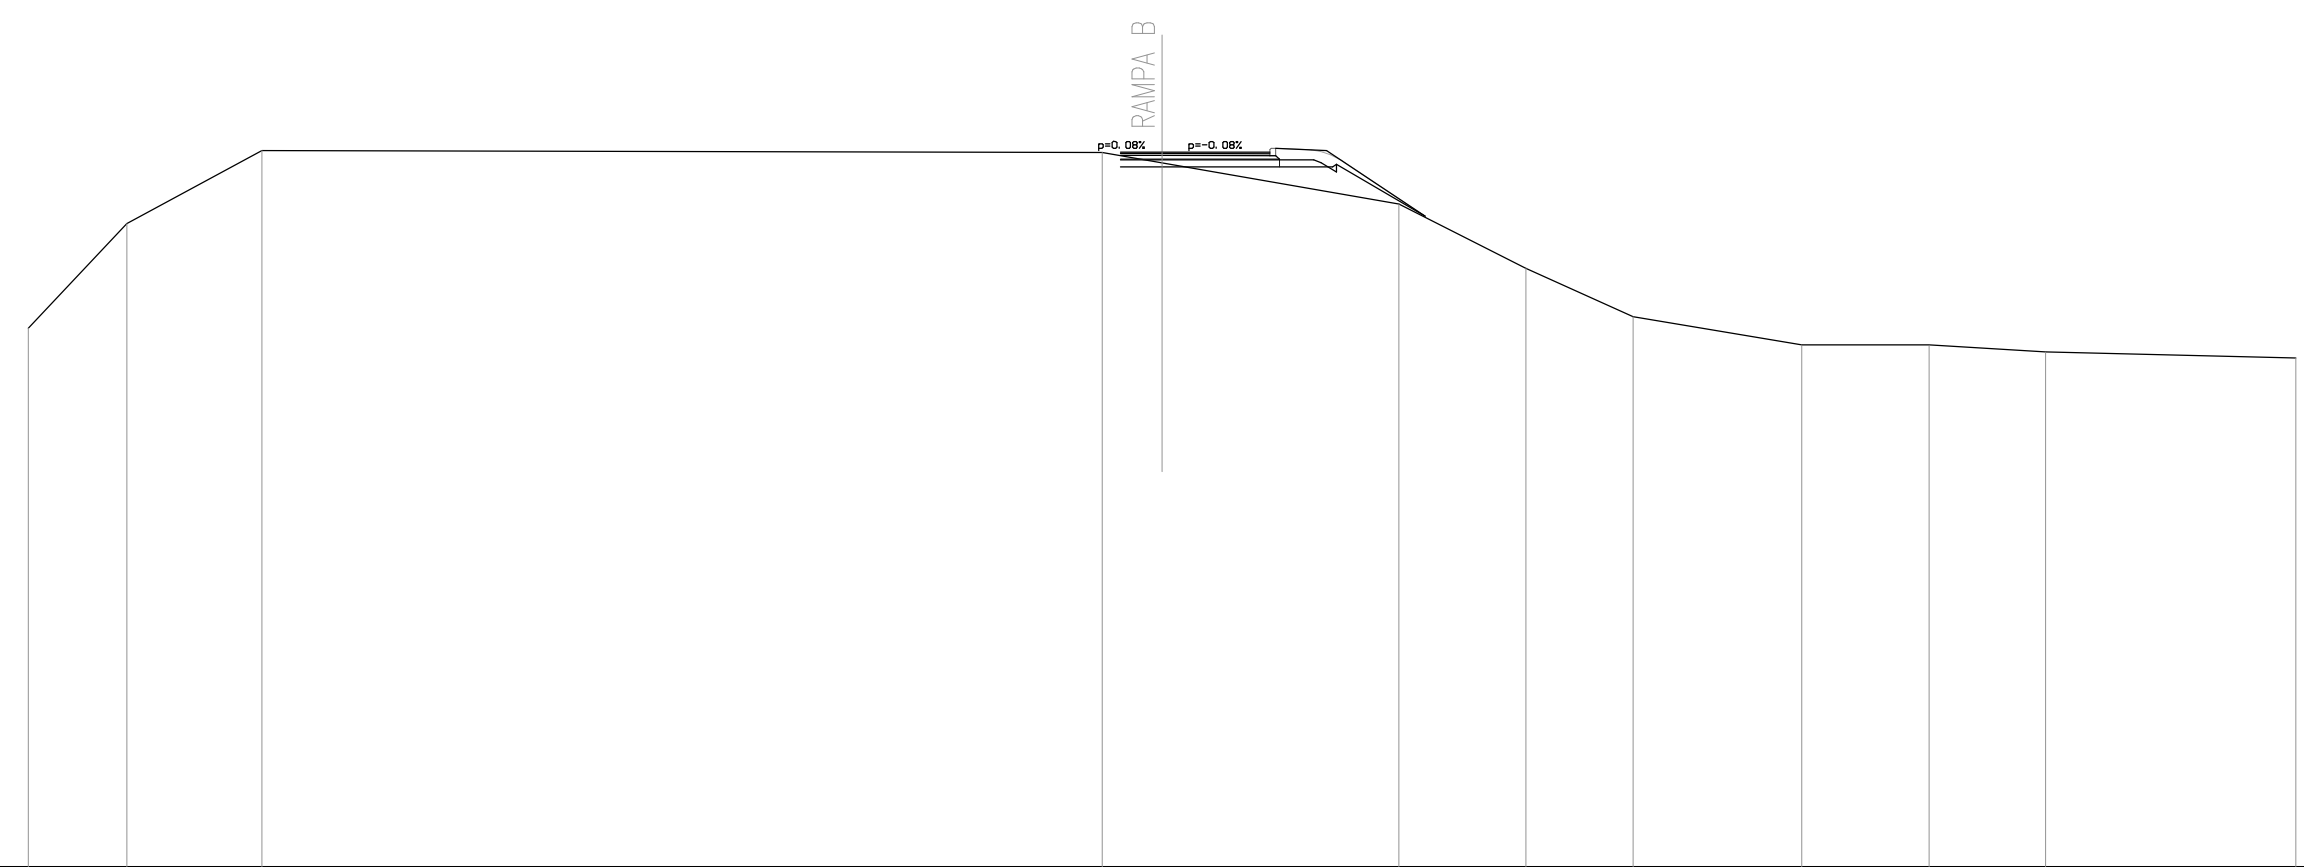

QUOTE TERRENO	475.24	478.00	479.93		479.89	479.61		478.53	476.82	475.55	474.80	474.79	474.61	474.45
DIST.PARZIALI TERRENO	2.61	3.57		22.24	1.58	6.26	3.36	2.83	4.47	3.37	3.08		6.62	
QUOTE RILEVATO					479.51	479.51		479.50 479.57	478.21					
DIST.PARZIALI RILEVATO					1.10	4.52	2.34							
QUOTE PAVIMENTATO					479.90	479.90 479.90		479.90						
DIST.PARZIALI PAVIMENTATO					1.10	2.85								

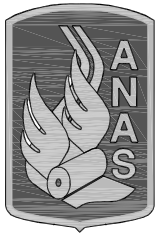

Anas SpA

Direzione Centrale Progettazione

AUTOSTRADA A3 SALERNO - REGGIO CALABRIA AMMODERNAMENTO DEL TRONCO 1°- TRATTO 6° - LOTTO 3°

NUOVO SVINCOLO DI PADULA-BUONABITACOLO AL KM 103+200
(COLLEGAMENTO DELLA S.S. 517 "BUSSENTINA" CON LA A3)

PROGETTO DEFINITIVO

PROGETTAZIONE: ANAS - DIREZIONE CENTRALE PROGETTAZIONE

I PROGETTISTI:

Dott. Ing. PIA IASIELLO
Ordine Ing. di Foggia n. 1895
Dott. Arch. GIANLUCA BONOLI
Ordine Arch. di Roma n. 16639
Dott. Ing. GIANFRANCO FUSANI
Ordine Ing. di Roma n. 18008

IL GEOLOGO:

Dott. Geol. STEFANO SERANGELI
Ordine Geol. del Lazio n. 659

IL RESPONSABILE DEL S.I.A.

Dott. Arch. FRANCESCA IETTO
Ordine Arch. di Roma n. 15857
Dott. Ing. GINEVRA BERETTA
Ordine Ing. di Roma n. 20458

IL COORDINATORE PER LA SICUREZZA IN FASE DI PROGETTAZIONE

Geom. FABIO QUONDAM

VISTO: IL RESPONSABILE DEL PROCEDIMENTO :

Dott. Ing. ANTONIO VALENTE

PROTOCOLLO	DATA
------------	------

GRUPPO DI PROGETTAZIONE ANAS

Ing. Luca Zampaglione – *Responsabile di Progetto*
Ing. Francesca Bario – *Strutture*
Ing. Francesco Bezzi – *Impianti*
Ing. Pierluigi Fabbro – *Interferenze*
Ing. Fiorenzo Forcone – *Monitoraggio Ambientale*
Ing. Gabriele Giovannini – *Cartografia*
Ing. Attilio Petrillo – *Idraulica*
Arch. Roberto Roggi – *Sicurezza*
Geom. Valerio Altomare – *Espropri*
Geom. Alessandro Cortese – *Geotecnica*
Geom. Michele Pacelli – *Strade*
Geom. Marco Spinucci – *Computi, Stime e Capitolati*

RESPONSABILI UNITA' DI INGEGNERIA :

Ing. Fulvio Maria Soccodato – *Ingegneria Territorio*
Ing. Alessandro Micheli – *Ingegneria Geotecnica e Impianti*
Ing. Achille Devitofranceschi – *Ingegneria Opere Civili*
Geom. Fabio Quondam – *Ingegneria Computi, Stime e Capitolati*


PROGETTO STRADALE Sezioni trasversali Rampa C

CODICE PROGETTO		NOME FILE		REVISIONE	SCALA:
PROGETTO	LIV. PROG.	N. PROG.	T00PS00TRASZ01_A		
L0411J	D	1101	CODICE ELAB.	A	1:200
			T00PS00TRASZ01		
D	–				
C	–				
B	–				
A	EMISSIONE	LUG 2012	Geom. M. Pacelli	Ing. G. Fusani	Ing. F.M. Soccodato
REV.	DESCRIZIONE	DATA	REDATTO	VERIFICATO	APPROVATO

SEZIONE N. : -
 QT. PROGETTO : 479.527
 DIST.PROG. : 25.000
 DIST.PREC. : 25.000
 DIST.SUCC. : 25.000

SCALA 1:200

QT.RIF. 461.000

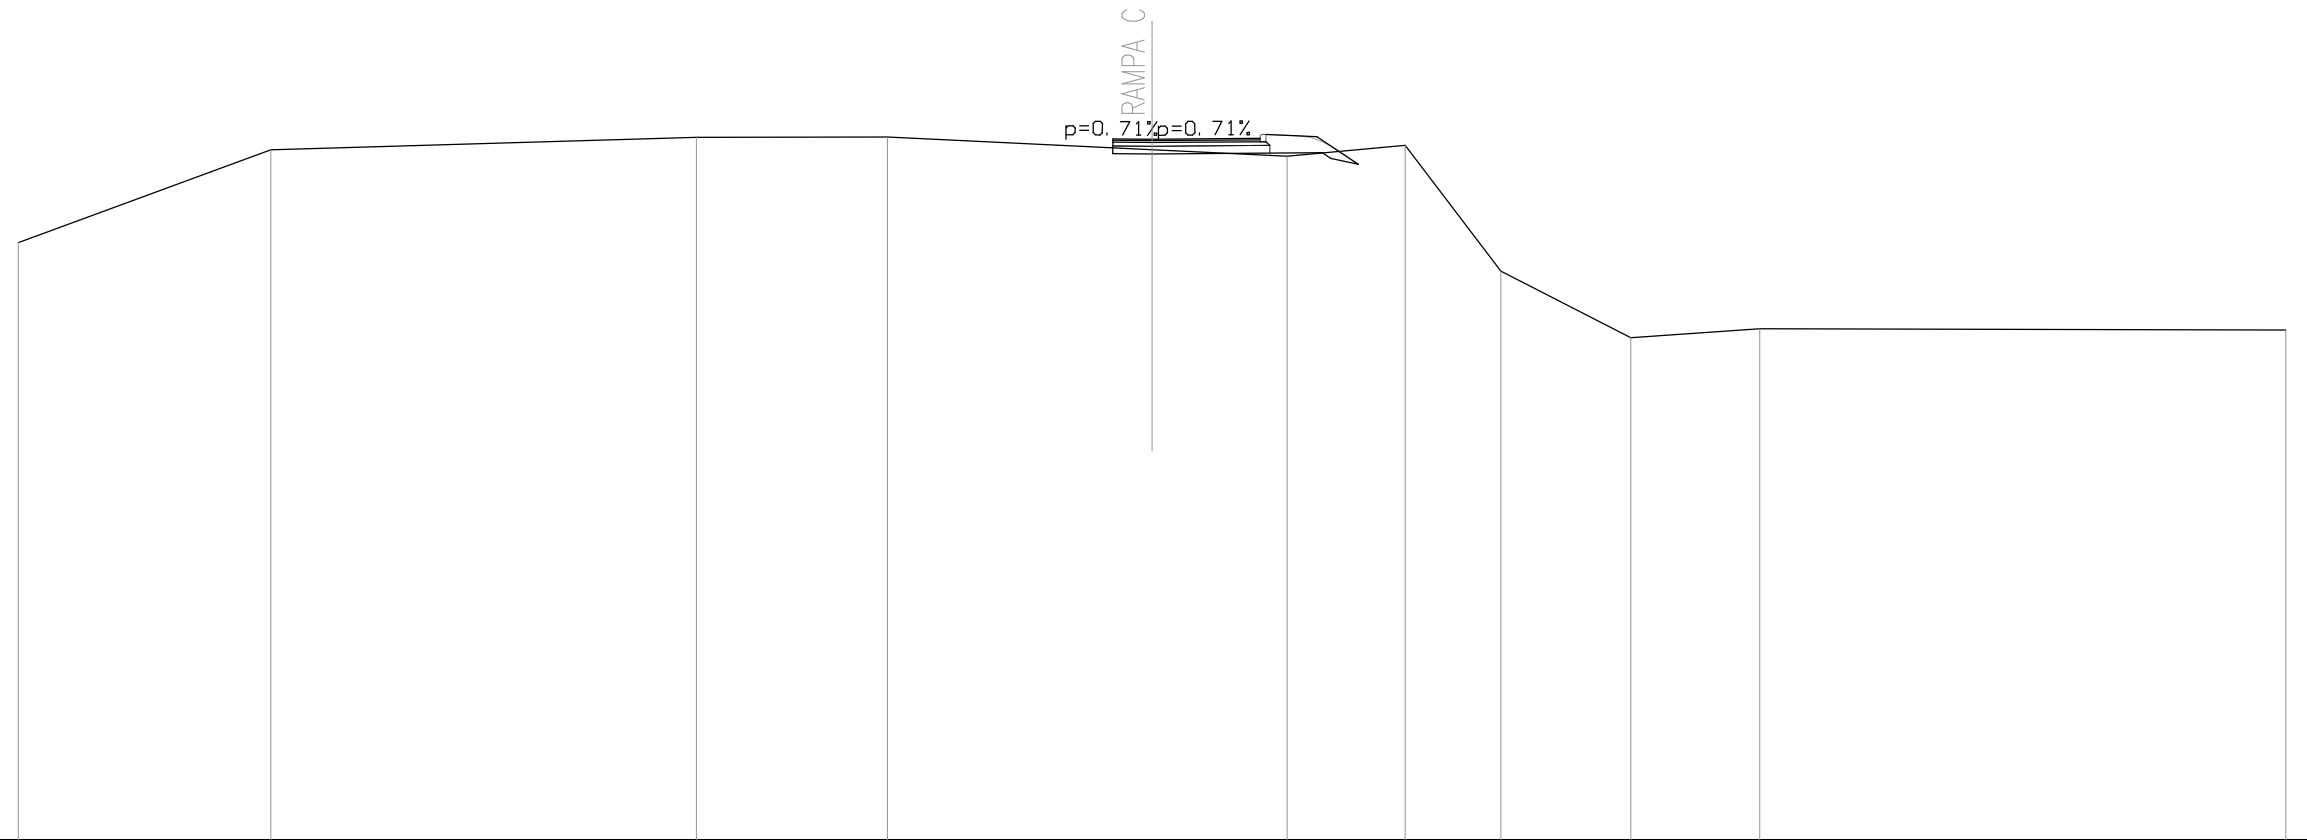


QUOTE TERRENO	476.79	479.24	479.57	479.58	479.25	479.08	479.36	476.04	474.28	474.51	474.47
DIST.PARZIALI TERRENO	6.68	11.26	5.05	7.00	3.57	3.13	2.53	3.44	3.42	13.92	
QUOTE RILEVATO					479.14 479.53 479.13	479.17 479.01 478.86					
DIST.PARZIALI RILEVATO					1.04	4.50	0.72				
QUOTE PAVIMENTATO					479.53 479.53 479.53	479.55					
DIST.PARZIALI PAVIMENTATO					1.04	2.86					

SEZIONE N. : -
 QT. PROGETTO : 479.414
 DIST.PROG. : 50.000
 DIST.PREC. : 25.000
 DIST.SUCC. : 25.000

SCALA 1:200

QT.RIF. 461.000

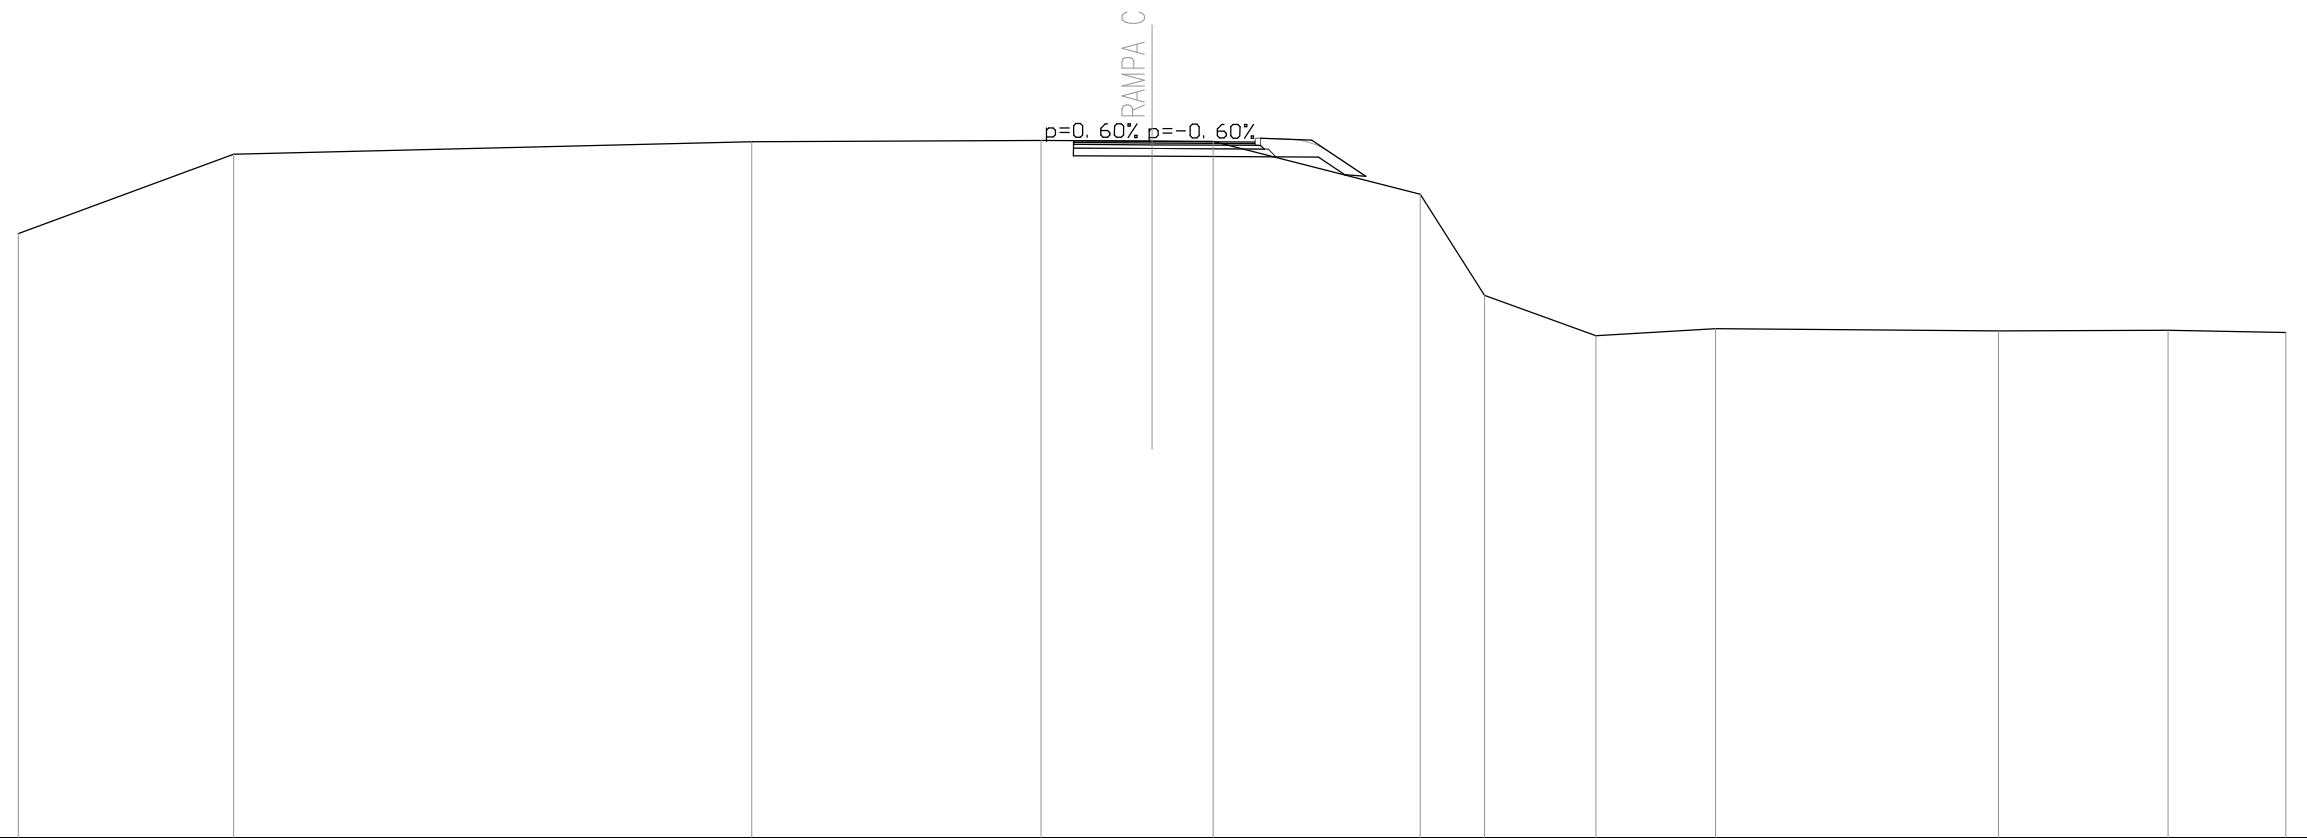


QUOTE TERRENO	476.97	479.07	479.40	479.44	479.42	479.41	478.01	475.34	474.27	474.46	474.40	474.42	474.36
DIST.PARZIALI TERRENO	5.70	13.71	7.65	2.94	1.62	5.47	1.70	2.95	3.17	7.48	4.49	3.12	
QUOTE RILEVATO					479.03 479.43	479.02	479.00 478.53 478.49						
DIST.PARZIALI RILEVATO					2.08	4.40	0.70 0.56						
QUOTE PAVIMENTATO					479.43	479.41 479.41	479.40						
DIST.PARZIALI PAVIMENTATO					2.08	2.72							

SEZIONE N. : -
 QT. PROGETTO : 479.275
 DIST.PROG. : 75.000
 DIST.PREC. : 25.000
 DIST.SUCC. : 15.349

SCALA 1:200

QT.RIF. 461.000

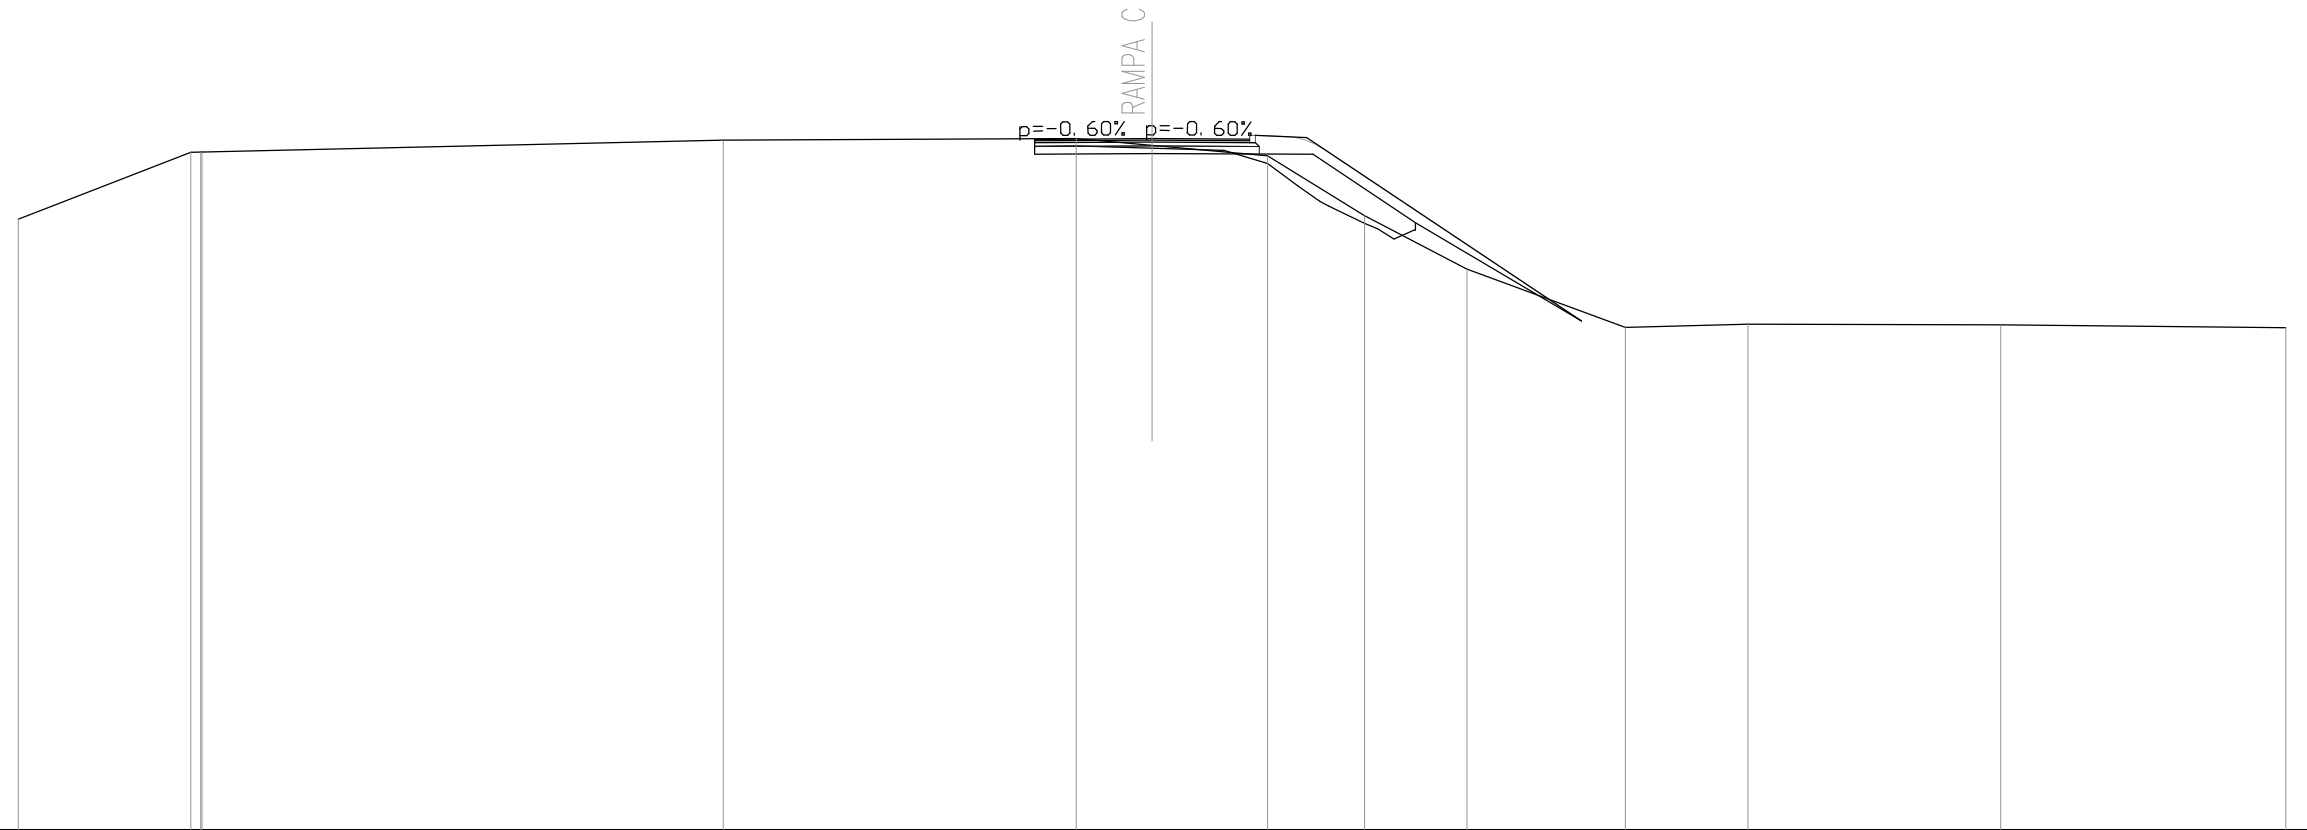


QUOTE TERRENO	477.15	478.91 478.91 478.91	479.24	479.28	479.10	478.82	477.24	475.82	474.28	474.37	474.35	474.27
DIST.PARZIALI TERRENO	4.56	13.79	9.34	2.01	3.05	2.56	2.72	4.19	3.24	6.69	7.55	
QUOTE RILEVATO				478.86 479.26	478.88	478.86	477.05	474.45				
DIST.PARZIALI RILEVATO				3.11	4.26	2.71	4.40					
QUOTE PAVIMENTATO				479.26	479.27 479.27	479.26						
DIST.PARZIALI PAVIMENTATO				3.11	2.58							

SEZIONE N. : C1
 QT. PROGETTO : 479.140
 DIST.PROG. : 90.349
 DIST.PREC. : 15.349
 DIST.SUCC. : 20.000

SCALA 1:200

QT.RIF. 460.000

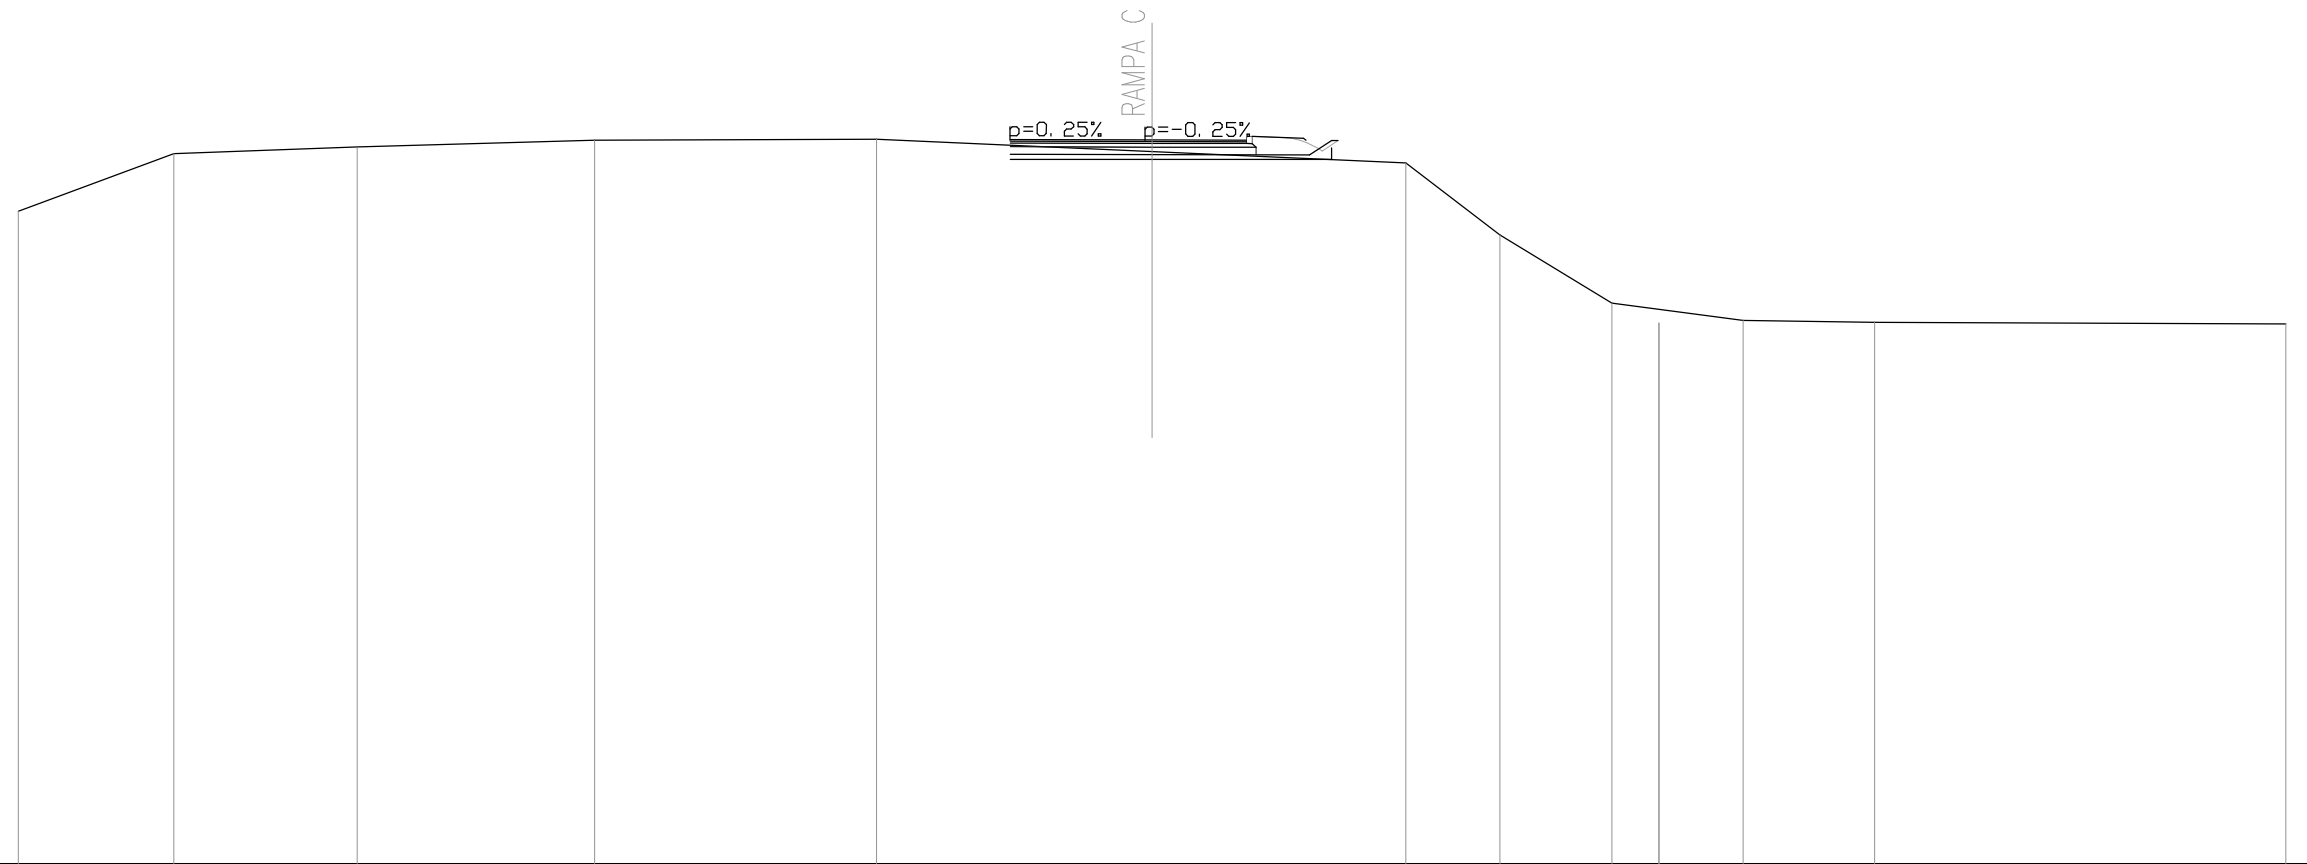


QUOTE TERRENO	477.26	478.78	478.95	479.14	479.16	478.83	478.53	476.63	474.82	474.30	474.37	474.32	474.27
DIST.PARZIALI TERRENO	4.11	4.86	6.28	7.46	7.29	6.71	2.49	2.97	1.24	2.22	3.48	10.88	
QUOTE RILEVATO					478.76	478.75	478.74	479.13	479.13				
DIST.PARZIALI RILEVATO					3.75	4.17	0.58						
QUOTE PAVIMENTATO					479.15	479.14	479.13						
DIST.PARZIALI PAVIMENTATO					3.75	2.50							

SEZIONE N. : C2
 QT. PROGETTO : 478.950
 DIST.PROG. : 110.349
 DIST.PREC. : 20.000
 DIST.SUCC. : 20.000

SCALA 1:200

QT.RIF. 460.000

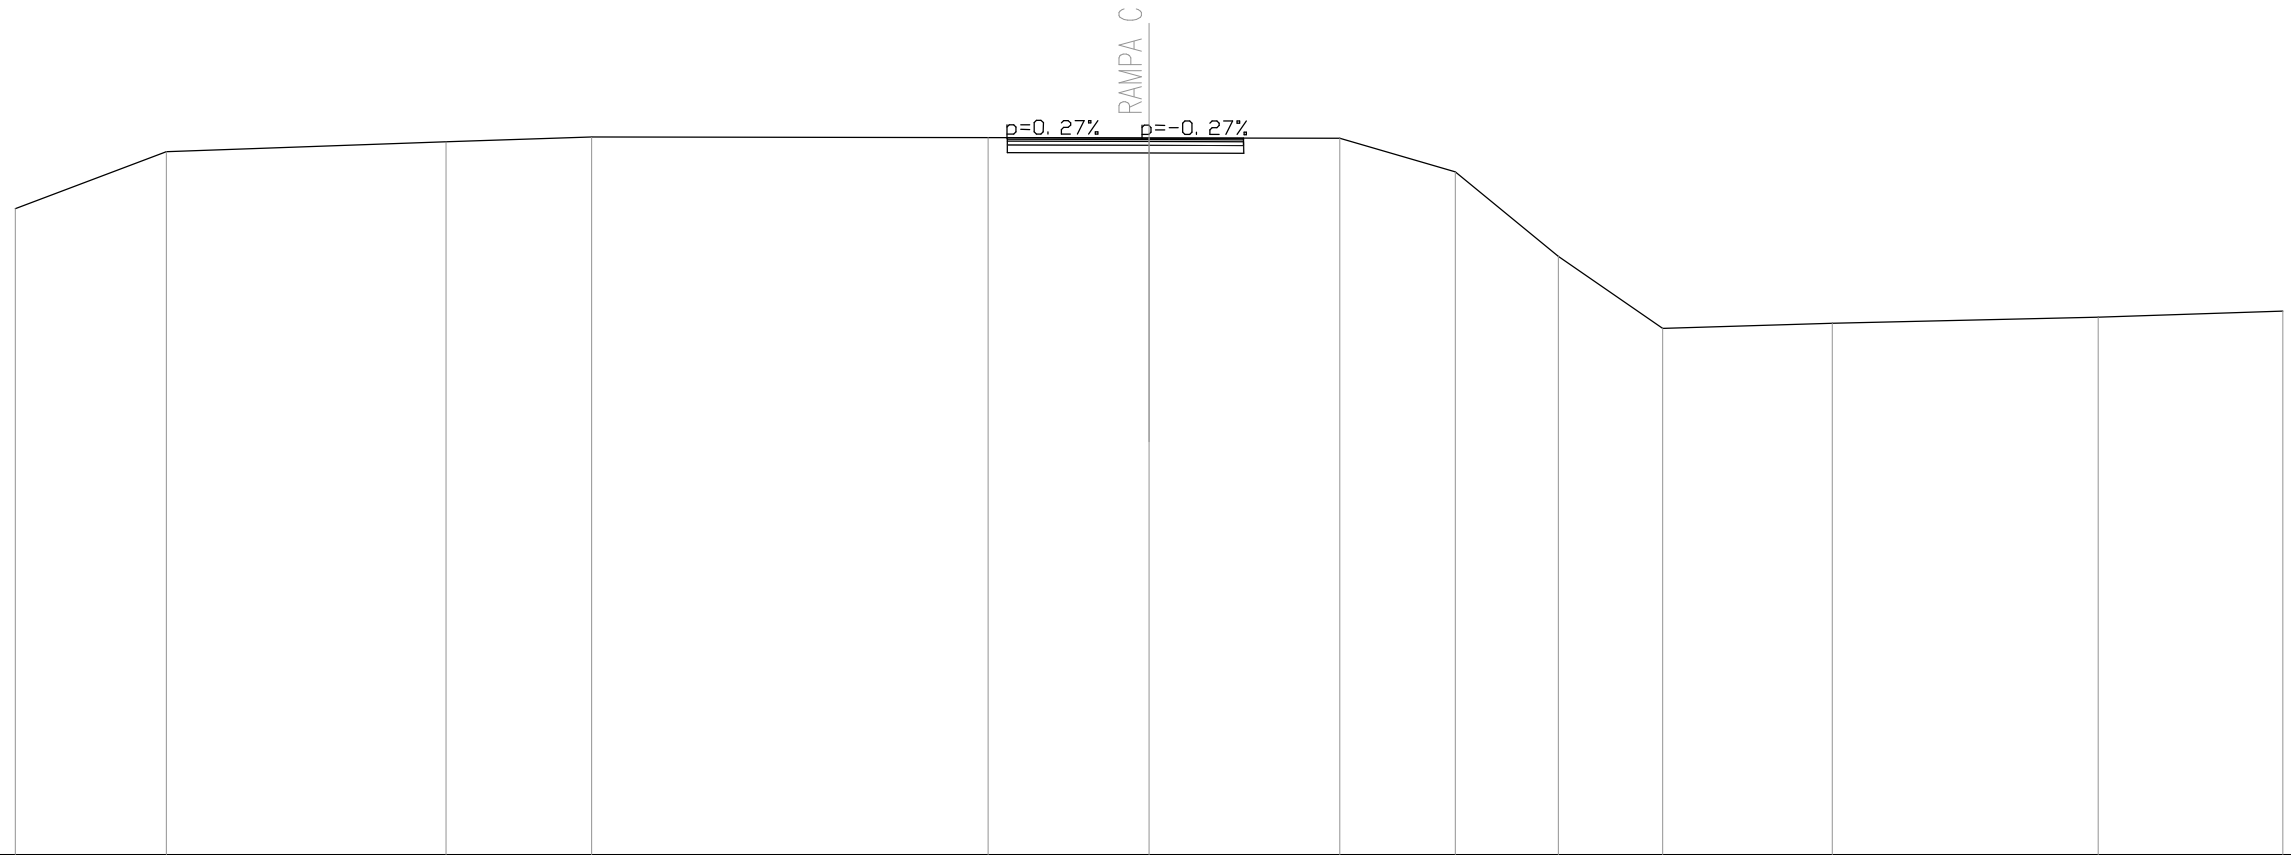


QUOTE TERRENO	477.09	478.59	478.86	478.98		478.97	478.95	478.94	478.05	475.82	473.92	474.05	474.21	474.38
DIST.PARZIALI TERRENO	3.99	7.41	3.85	10.50		4.26	5.05	3.05	2.73	2.76	4.49	7.04	4.89	
QUOTE RILEVATO						478.57 478.96	478.56	478.94 478.55						
DIST.PARZIALI RILEVATO						3.75	2.50							
QUOTE PAVIMENTATO						478.96	478.95 478.95	478.94 478.90						
DIST.PARZIALI PAVIMENTATO						3.75	2.50							

SEZIONE N. : C3
 QT. PROGETTO : 478.720
 DIST.PROG. : 130.349
 DIST.PREC. : 20.000
 DIST.SUCC. : 20.000

SCALA 1:200

QT.RIF. 460.000

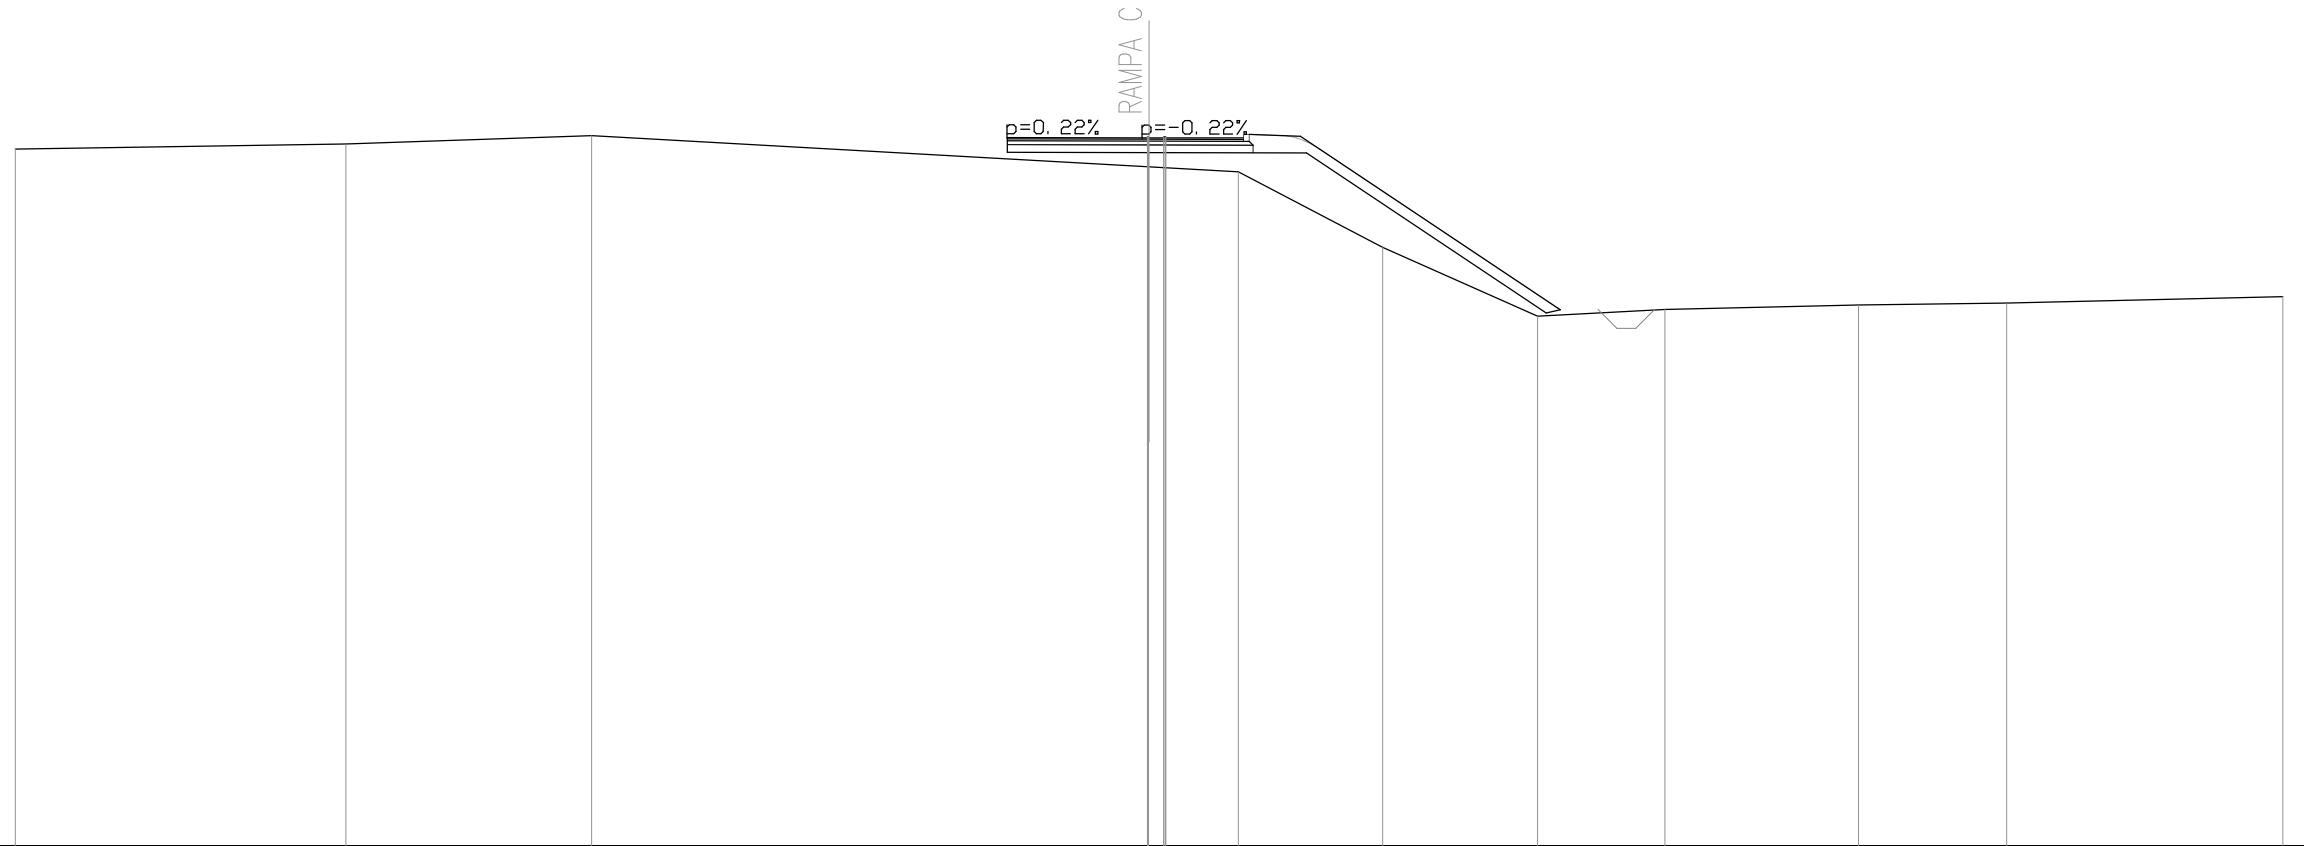


QUOTE TERRENO	478.42	478.56	478.77		478.74 478.74 477.95 478.74 478.74 477.82	475.82	474.00	474.18	474.30	474.35	474.52	
DIST.PARZIALI TERRENO	8.75	6.50	14.70		0.39	1.92	3.82	4.09	3.38	5.12	3.92	7.31
QUOTE RILEVATO					478.34 478.75	478.33	478.32		474.09 474.17			
DIST.PARZIALI RILEVATO					3.75	4.17	6.34		0.37			
QUOTE PAVIMENTATO					478.73	478.72 478.72	478.71					
DIST.PARZIALI PAVIMENTATO					3.75	2.50						

SEZIONE N. : C4
 QT. PROGETTO : 478.560
 DIST.PROG. : 150.349
 DIST.PREC. : 20.000
 DIST.SUCC. : 20.000

SCALA 1:200

QT.RIF. 460.000

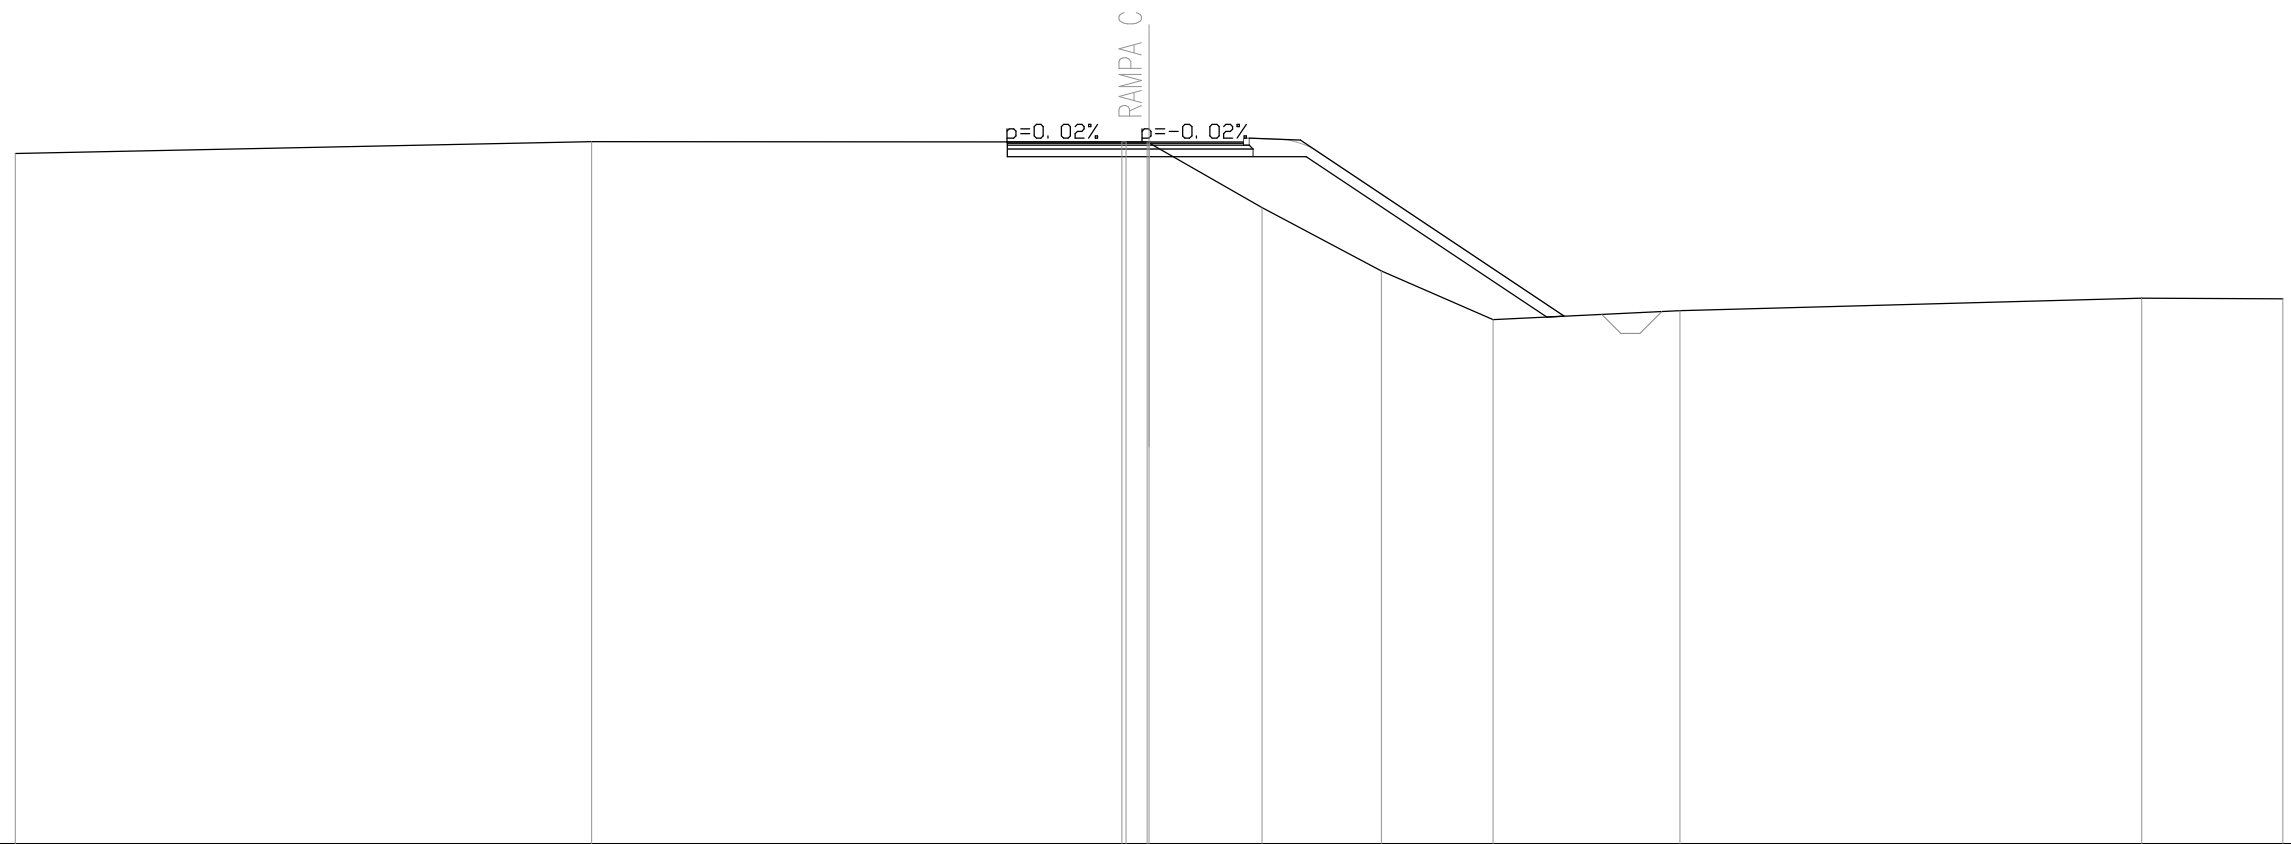


QUOTE TERRENO	478.25	478.56	478.56	478.56	478.56	476.82	475.15	473.86	474.10	474.43	474.40
DIST.PARZIALI TERRENO	15.25	14.03	0.56	2.99	3.16	2.96	4.94	12.22	3.74		
QUOTE RILEVATO			478.17	478.17	478.17			473.93			
DIST.PARZIALI RILEVATO			3.75	4.16	6.36		0.46				
QUOTE PAVIMENTATO			478.56	478.56	478.56						
DIST.PARZIALI PAVIMENTATO			3.75	2.50							

SEZIONE N. : C5
 QT. PROGETTO : 478.390
 DIST.PROG. : 170.349
 DIST.PREC. : 20.000
 DIST.SUCC. : 20.000

SCALA 1:200

QT.RIF. 460.000

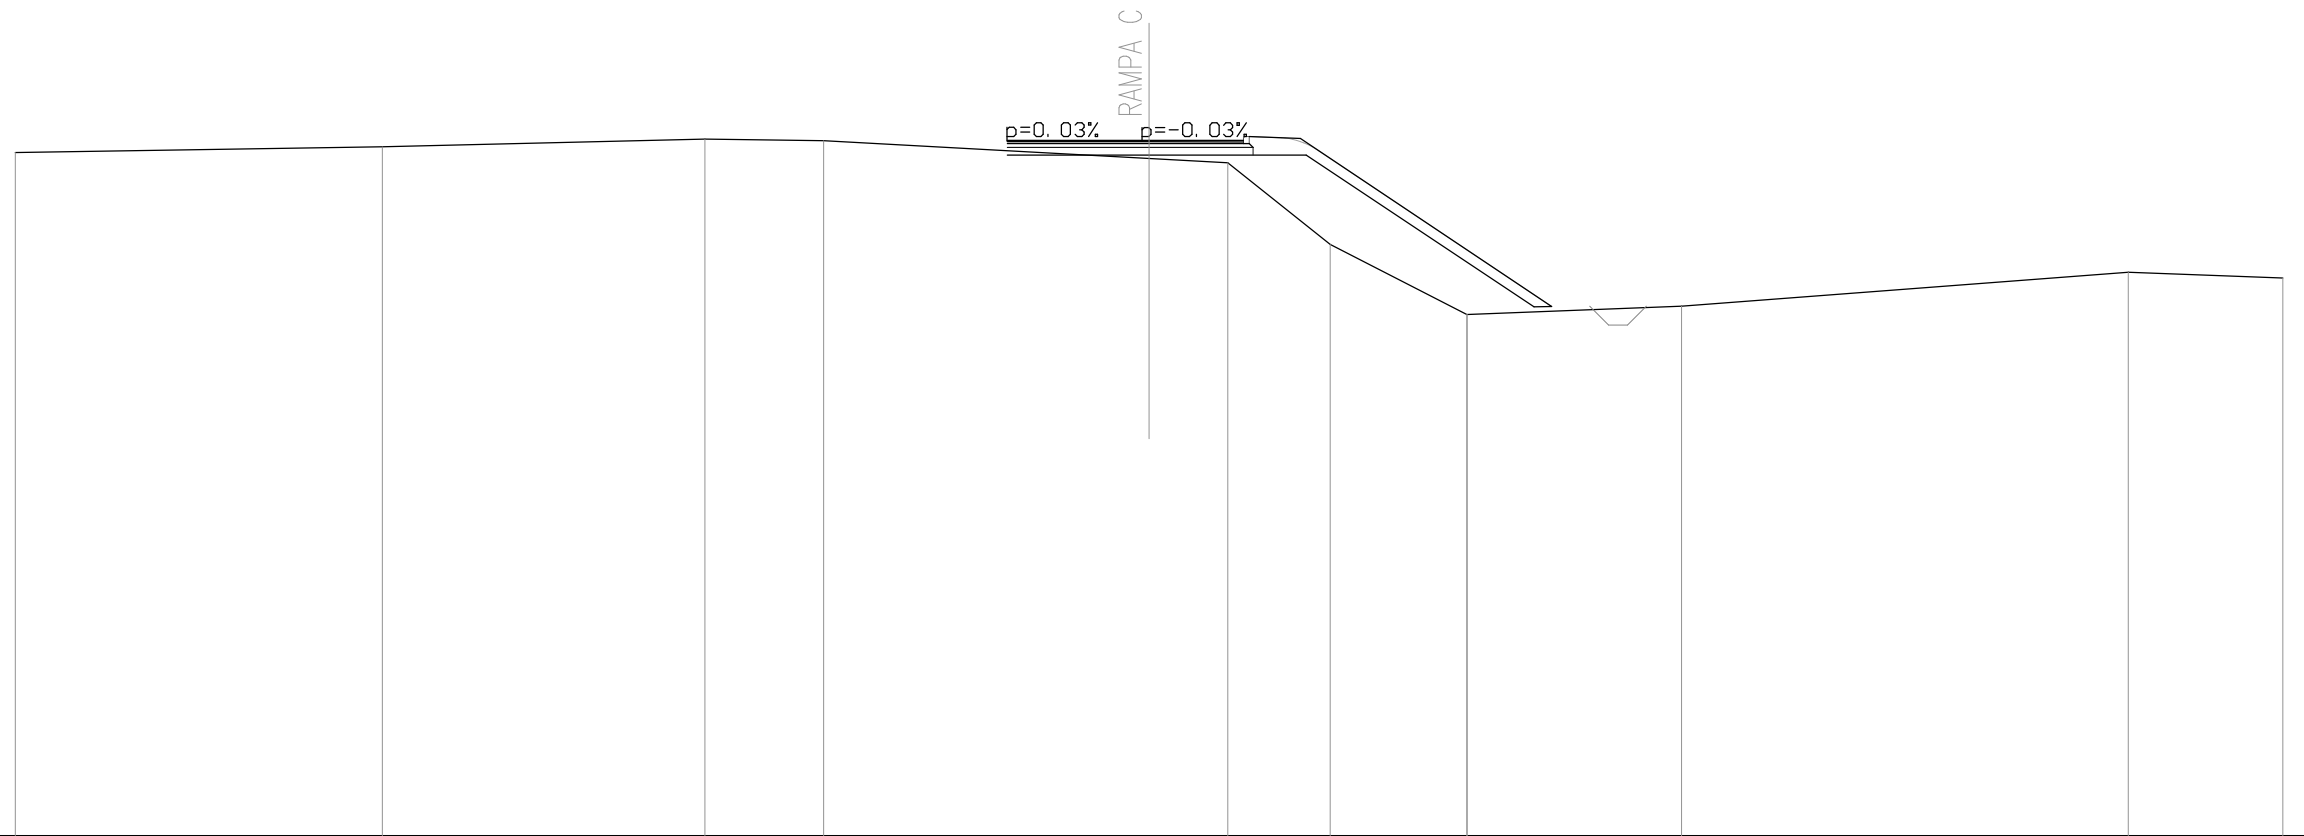


QUOTE TERRENO	478.07	478.22	478.43	478.38	477.91	477.79	475.63	473.78 473.79	474.00	474.90	474.74
DIST.PARZIALI TERRENO	9.71	8.54	3.14	8.62	2.08	2.71	3.62	5.68	11.82	4.09	
QUOTE RILEVATO					478.00	478.00	478.00	473.98 474.00			
DIST.PARZIALI RILEVATO					3.75	4.16	6.02	0.47			
QUOTE PAVIMENTATO					478.39	478.39 478.39	478.39				
DIST.PARZIALI PAVIMENTATO					3.75	2.50					

SEZIONE N. : C6
 QT. PROGETTO : 478.220
 DIST.PROG. : 190.349
 DIST.PREC. : 20.000
 DIST.SUCC. : 20.000

SCALA 1:200

QT.RIF. 460.000

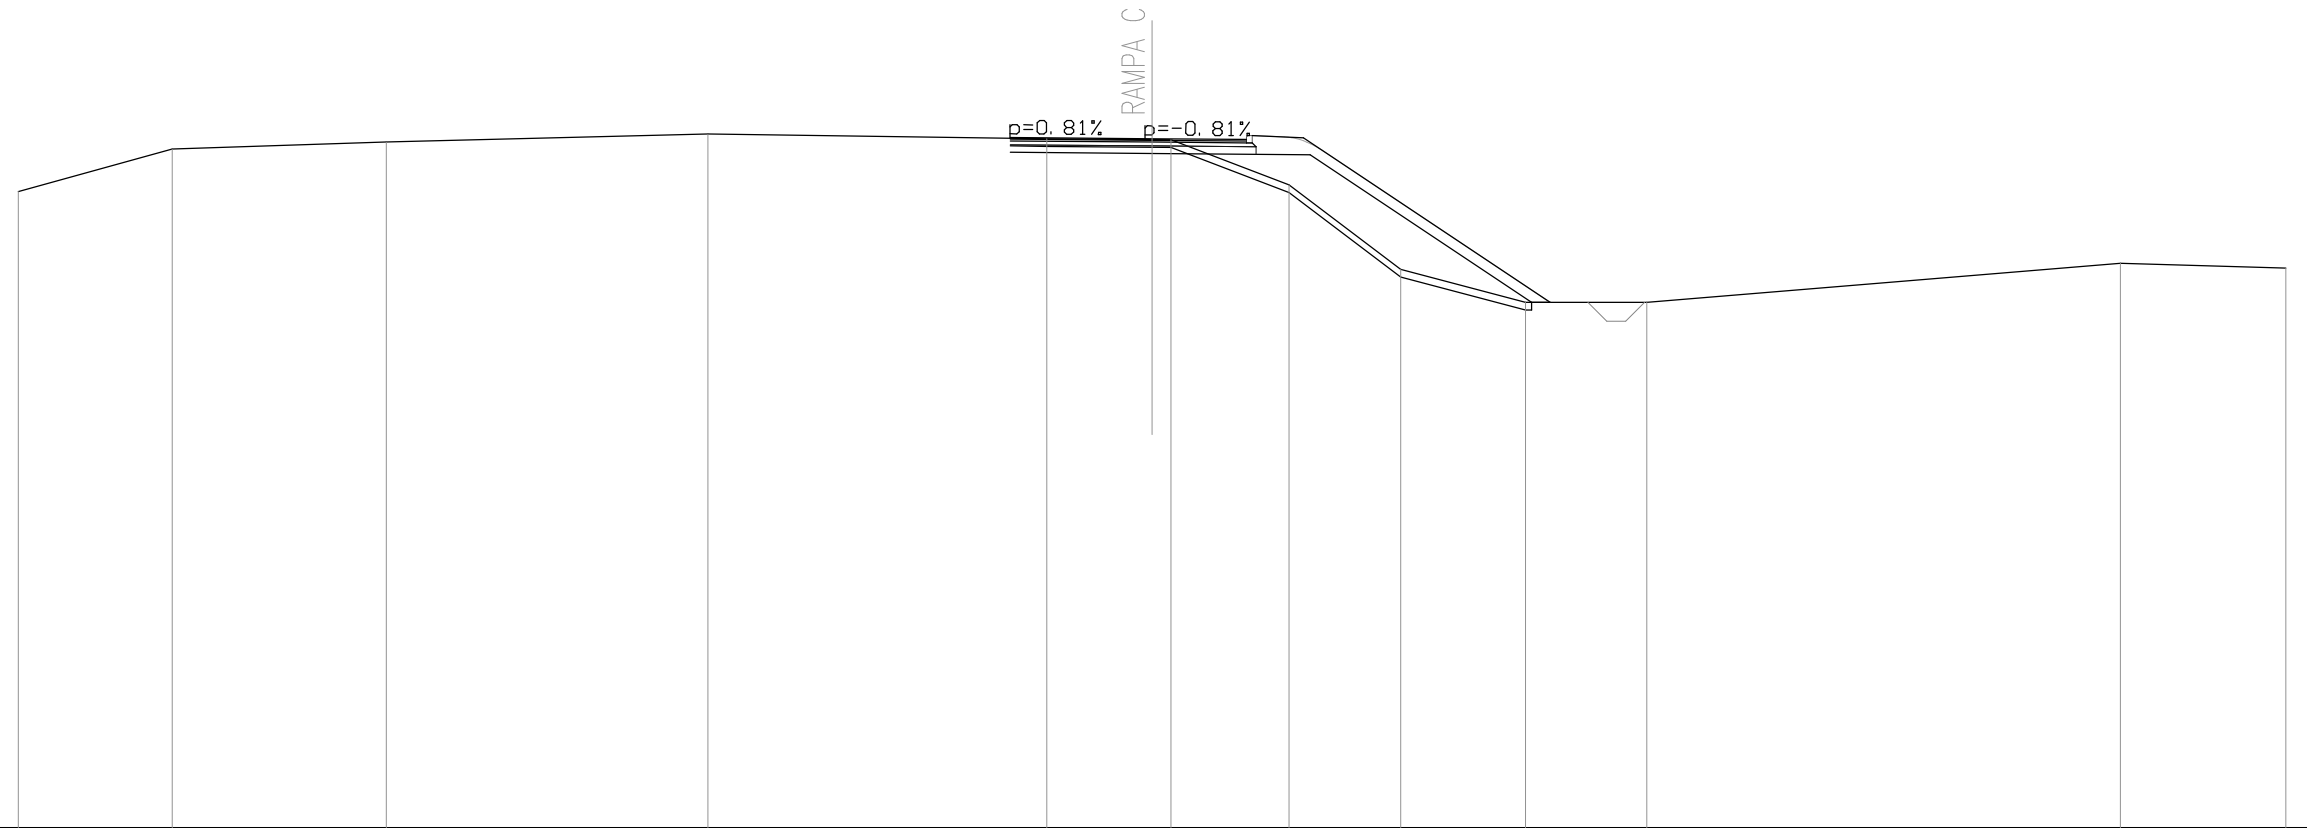


QUOTE TERRENO	476.82	477.95	478.13	478.34	478.22	478.19 478.19	477.00	474.76	473.89	473.89	474.93	474.80
DIST.PARZIALI TERRENO	4.08	5.66	8.51	8.96	2.79	0.50	3.13	2.95	3.30	3.21	12.53	4.38
QUOTE RILEVATO					477.86	477.83	477.80		473.89 473.89			
DIST.PARZIALI RILEVATO					3.75	4.18	5.86		0.49			
QUOTE PAVIMENTATO					478.25	478.22 478.22	478.20					
DIST.PARZIALI PAVIMENTATO					3.75	2.50						

SEZIONE N. : C7
 QT. PROGETTO : 478.060
 DIST.PROG. : 210.349
 DIST.PREC. : 20.000
 DIST.SUCC. : 17.778

SCALA 1:200

QT.RIF. 460.000

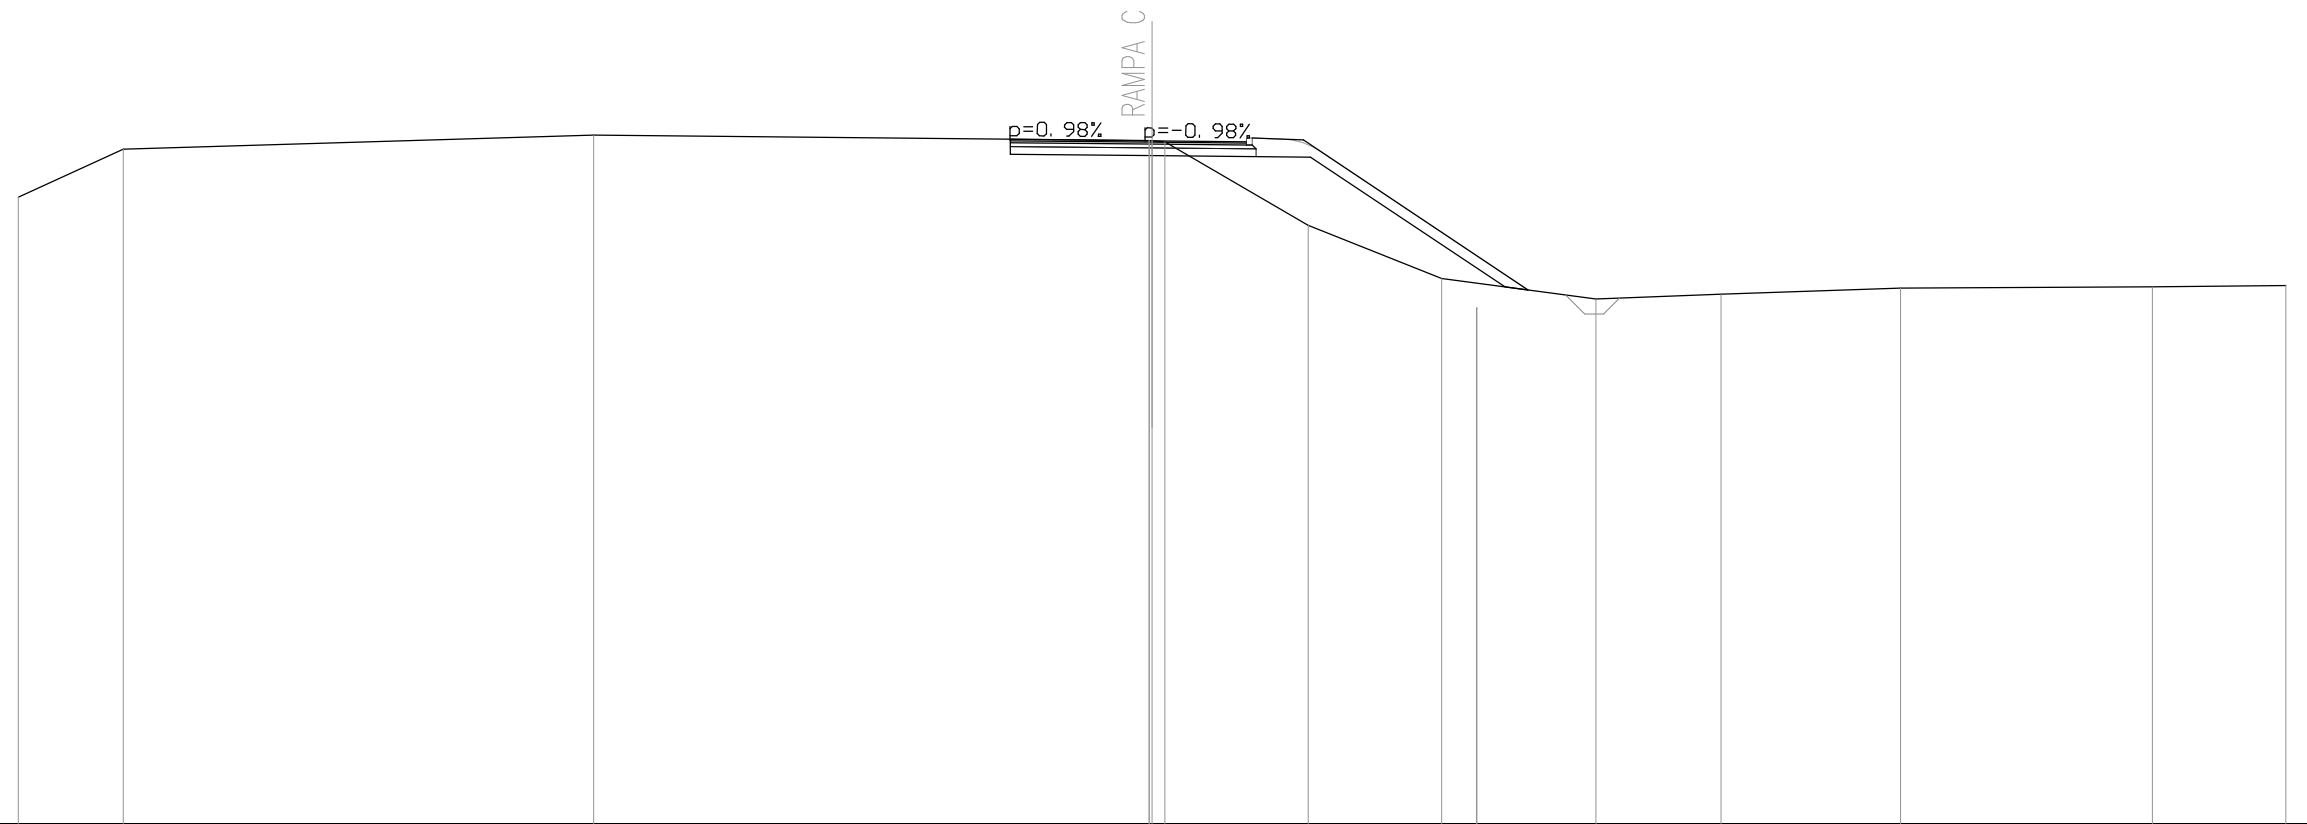


QUOTE TERRENO	476.57	477.84	478.21	478.07	475.82	474.42	473.87	474.00	474.16	474.19	474.23	
DIST.PARZIALI TERRENO	2.78	12.44	14.70	0.34	3.79	3.53	0.93	3.16	3.31	4.75	6.66	3.54
QUOTE RILEVATO				477.70	477.67	477.63	474.20	474.11				
DIST.PARZIALI RILEVATO				3.75	4.19	5.15	0.61					
QUOTE PAVIMENTATO				478.10	478.06	478.04						
DIST.PARZIALI PAVIMENTATO				3.75	2.50							

SEZIONE N. : C8
 QT. PROGETTO : 477.944
 DIST.PROG. : 228.127
 DIST.PREC. : 17.778
 DIST.SUCC. : 2.222

SCALA 1:200

QT.RIF. 459.000

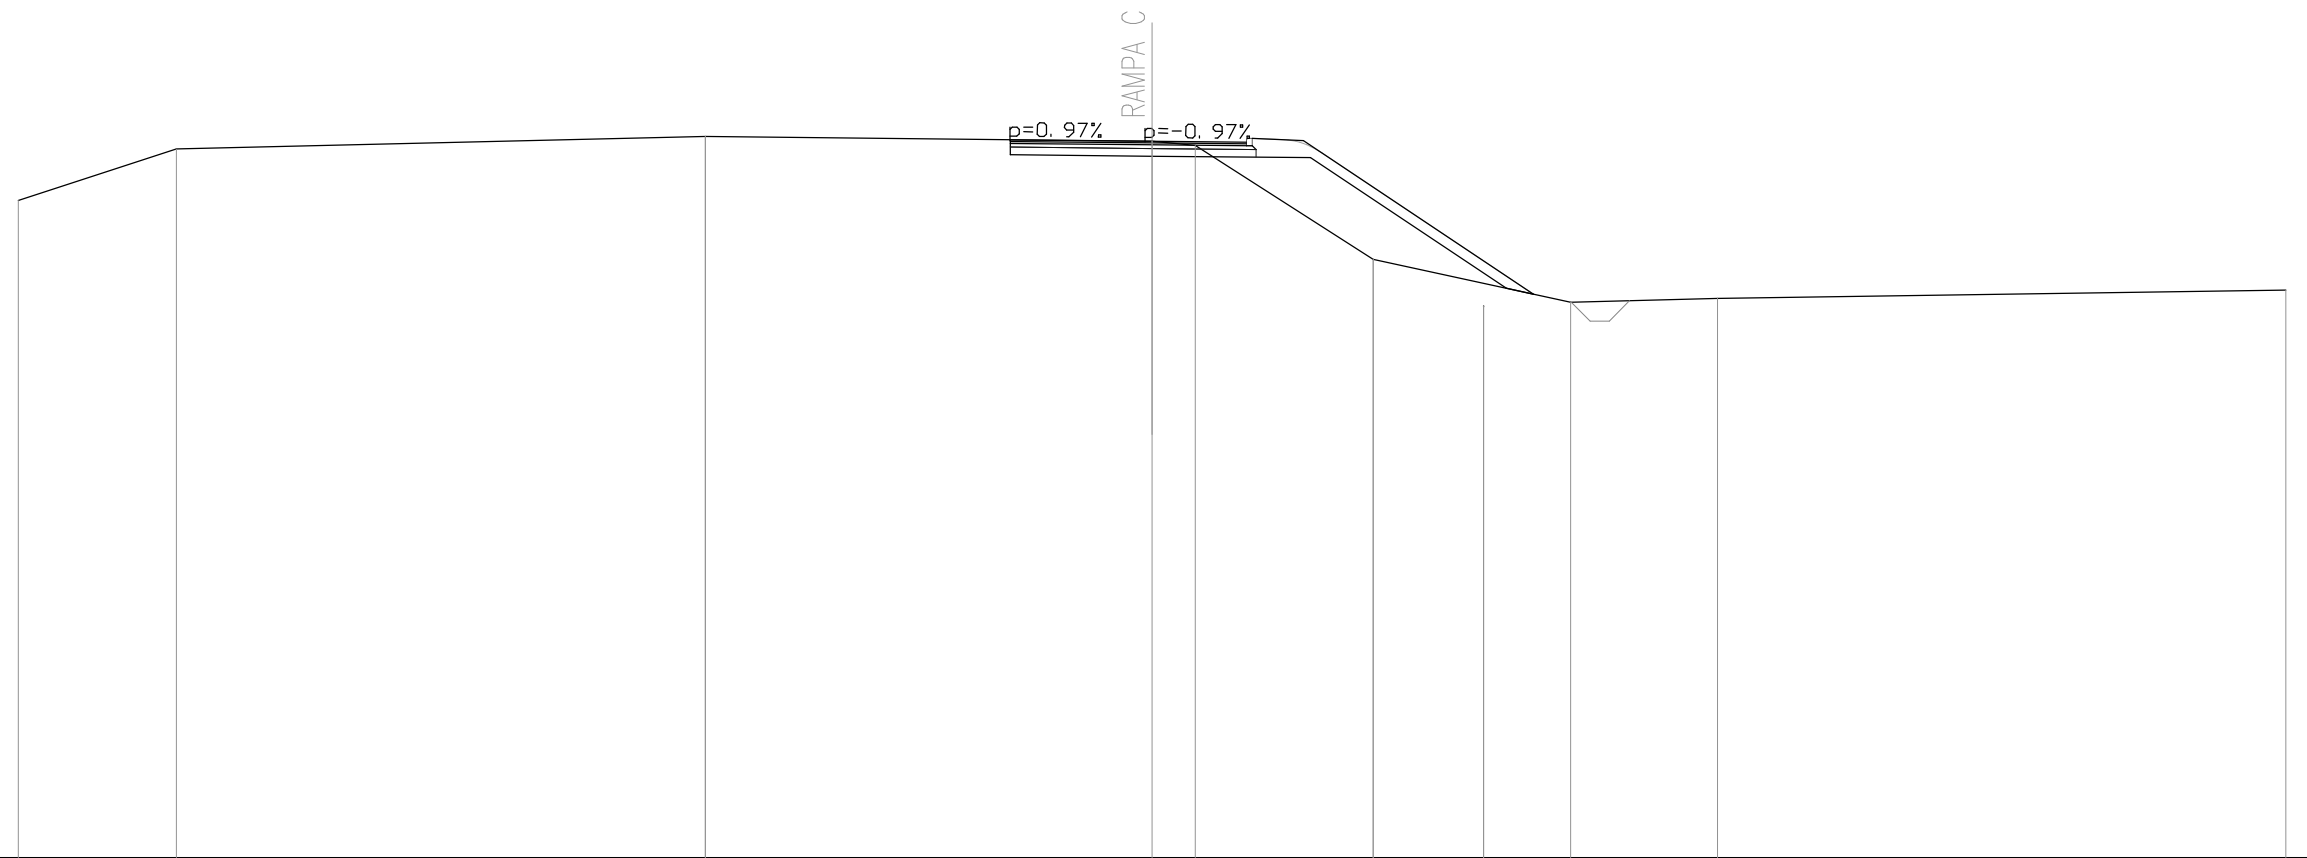


QUOTE TERRENO	476.38	477.74	478.08 478.07	477.94 477.84	474.82 474.82	473.60 473.60	473.69	473.79	474.01
DIST.PARZIALI TERRENO	4.18	14.00	11.82	1.15	4.70	2.92	2.30	3.89	15.04
QUOTE RILEVATO				477.59 477.98	477.55	477.51	474.06 473.90		
DIST.PARZIALI RILEVATO				3.75	4.19	5.18	0.73		
QUOTE PAVIMENTATO				477.98	477.94 477.94	477.92			
DIST.PARZIALI PAVIMENTATO				3.75	2.50				

SEZIONE N. : C9
 QT. PROGETTO : 477.930
 DIST.PROG. : 230.349
 DIST.PREC. : 2.222
 DIST.SUCC. : 20.000

SCALA 1:200

QT.RIF. 459.000

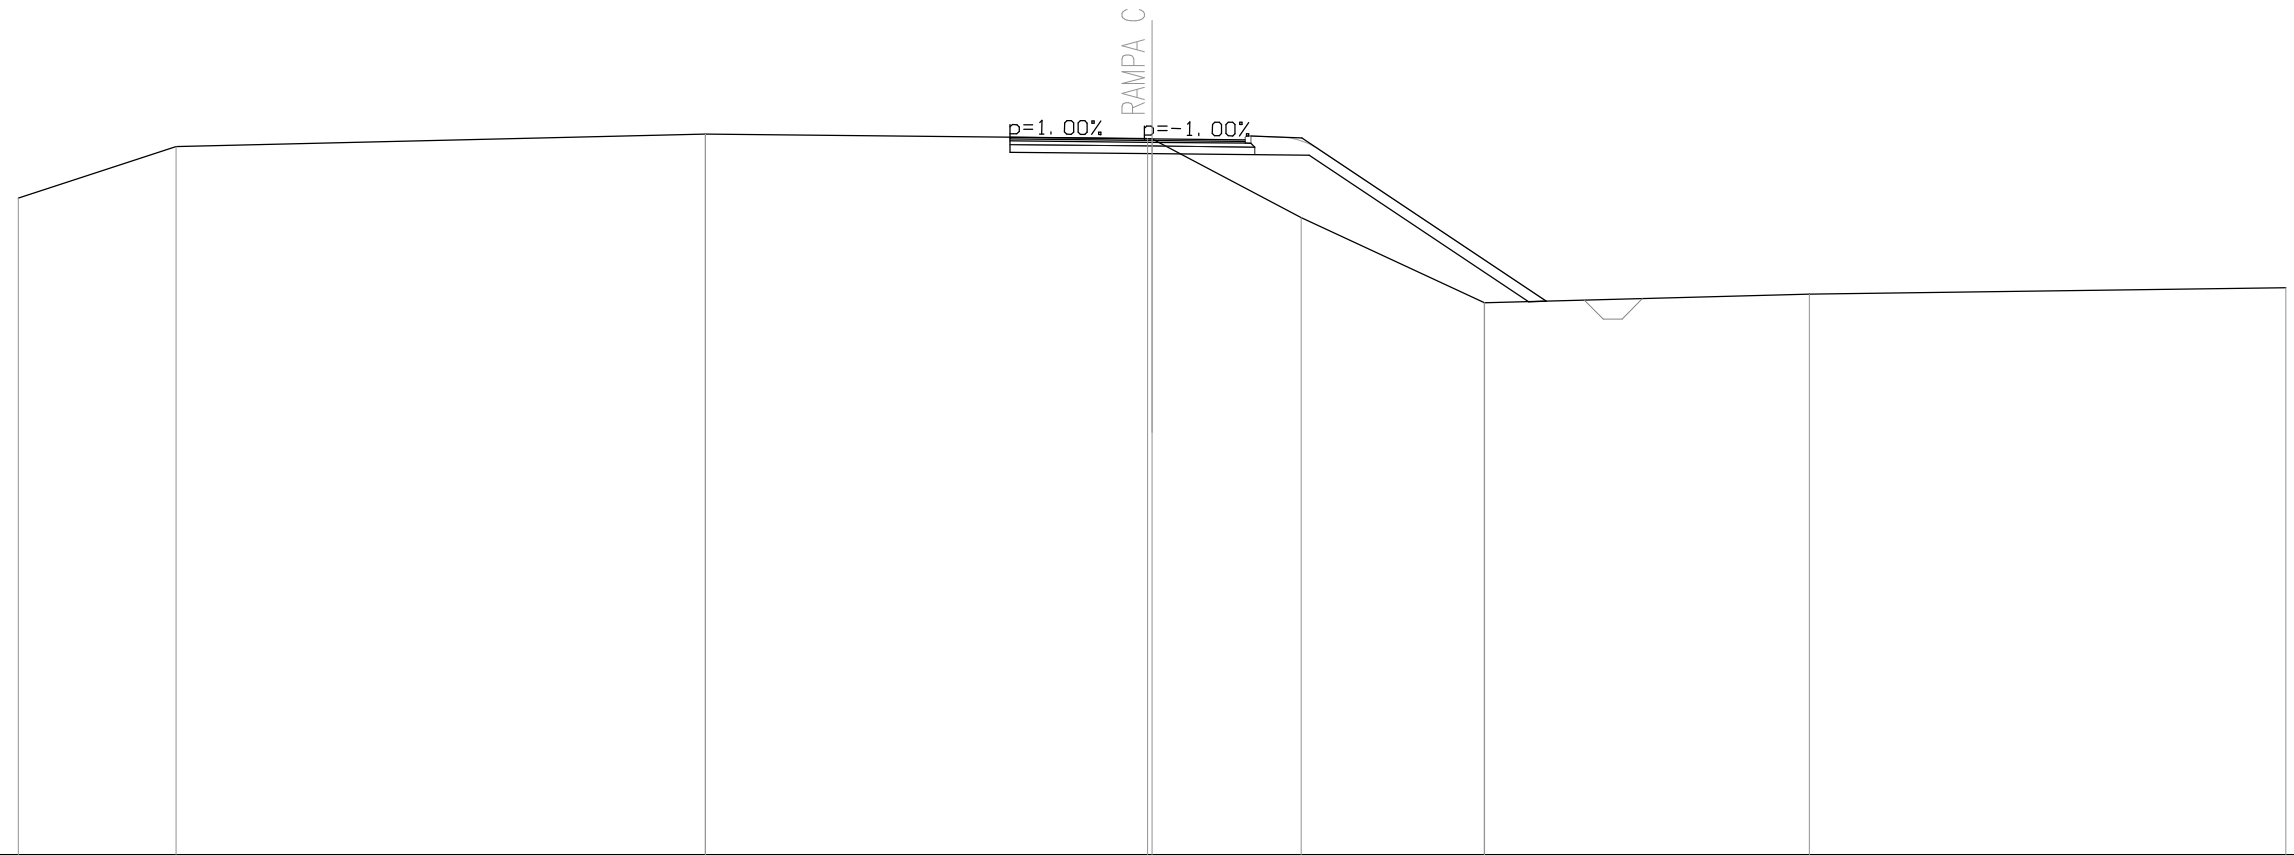


QUOTE TERRENO	476.36	477.72	478.06 478.06	477.94 477.93	475.85	473.59 473.59	473.82	474.00
DIST.PARZIALI TERRENO	4.18	14.00	11.70	3.95	4.84	8.60	12.61	
QUOTE RILEVATO				477.58 477.97	477.54	477.50	473.62 473.64	
DIST.PARZIALI RILEVATO				3.76	4.15	5.81	0.47	
QUOTE PAVIMENTATO				477.97	477.93 477.93	477.91		
DIST.PARZIALI PAVIMENTATO				3.76	2.46			

SEZIONE N. : C10
 QT. PROGETTO : 477.810
 DIST.PROG. : 250.349
 DIST.PREC. : 20.000
 DIST.SUCC. : 20.000

SCALA 1:200

QT.RIF. 459.000

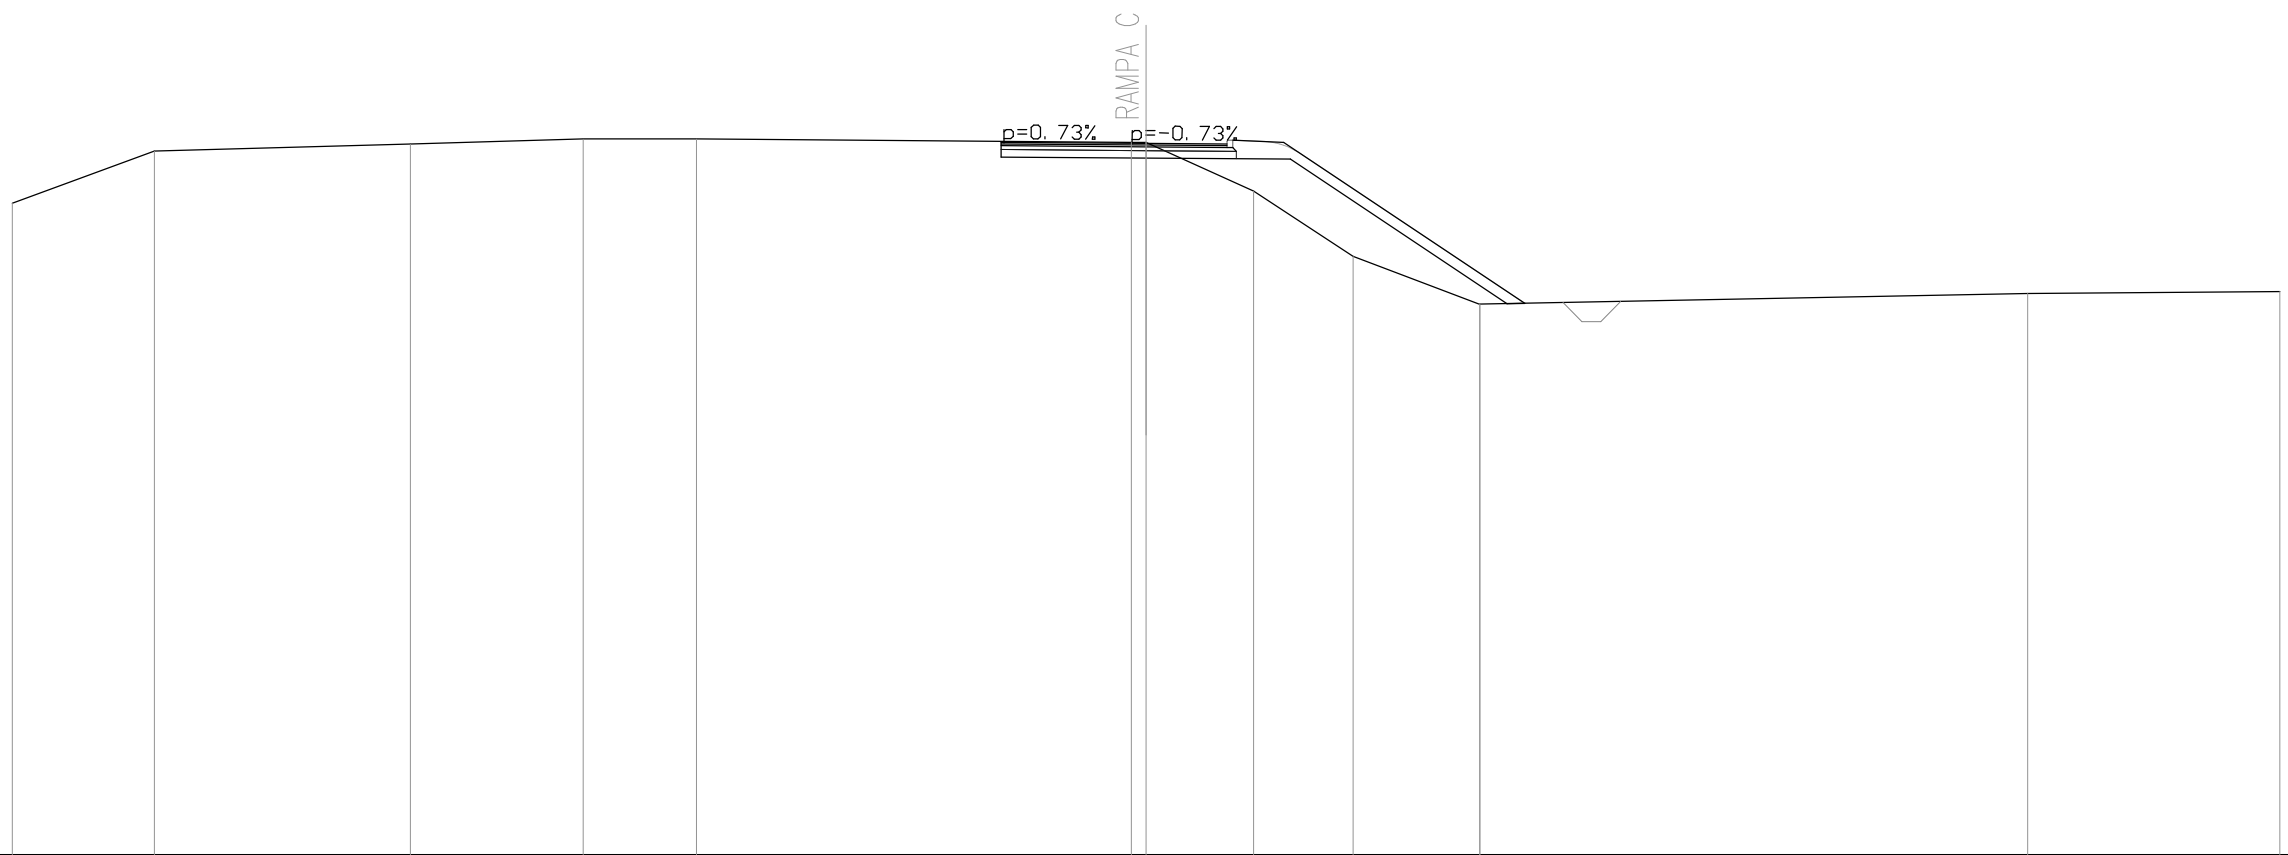


QUOTE TERRENO	476.23	477.61	477.79	477.93	477.93		477.84 477.83	476.55	474.82	473.56 473.56		473.84		473.89
DIST.PARZIALI TERRENO		3.76	6.78	4.57	3.00	11.51	0.39	2.84	2.64	3.35	14.49	6.68		
QUOTE RILEVATO							477.45 477.84	477.42	477.39	473.57 473.56				
DIST.PARZIALI RILEVATO							3.84	3.82	5.73	0.48				
QUOTE PAVIMENTATO							477.84	477.81 477.81	477.79					
DIST.PARZIALI PAVIMENTATO							3.84	2.14						

SEZIONE N. : C11
 QT. PROGETTO : 477.680
 DIST.PROG. : 270.349
 DIST.PREC. : 20.000
 DIST.SUCC. : 19.379

SCALA 1:200

QT.RIF. 459.000

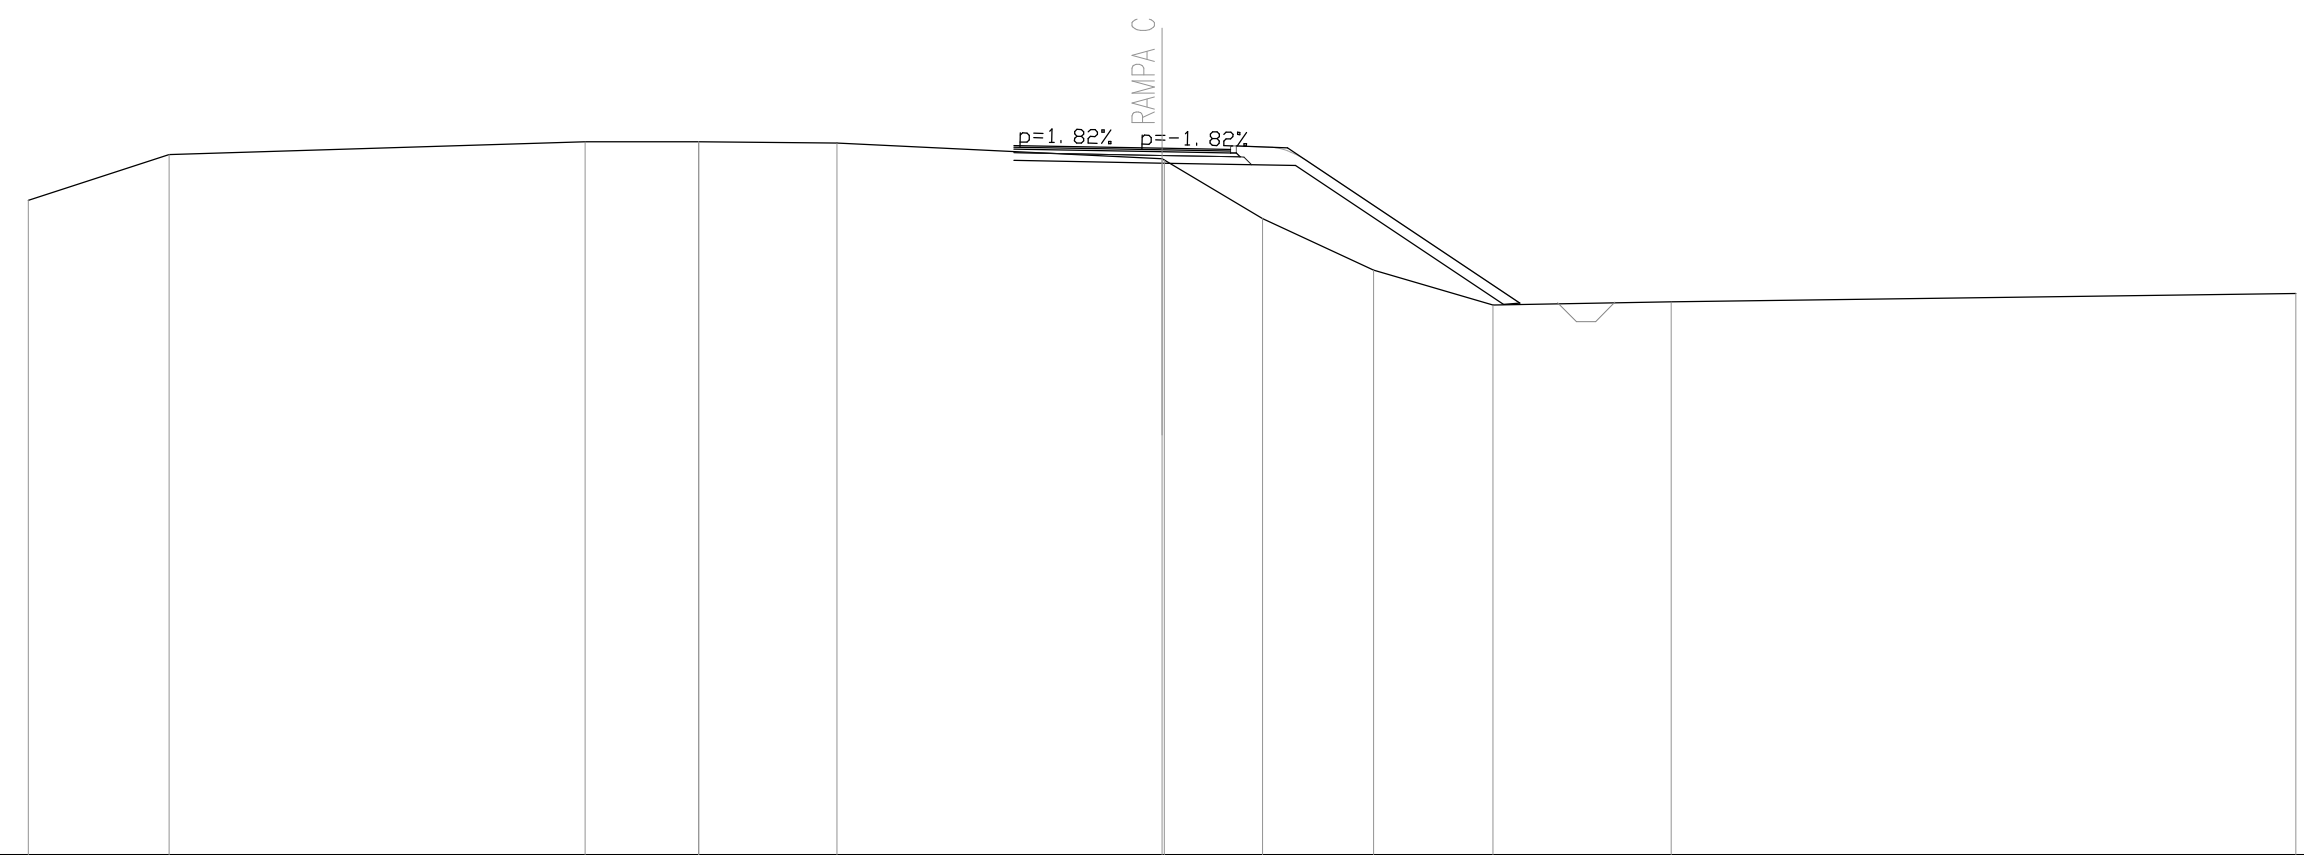


QUOTE TERRENO	476.30	477.51		477.86	477.85 477.86	477.82		477.40 477.37	475.82	474.46	473.53	473.62		473.84
DIST.PARZIALI TERRENO	3.73	11.00	3.01	3.66	8.60	2.61	2.93	3.16	4.71	16.53				
QUOTE RILEVATO						477.36	477.29	477.23			473.56 473.59			
DIST.PARZIALI RILEVATO						3.92	3.53	5.50	0.44					
QUOTE PAVIMENTATO						477.75	477.68 477.68	477.65						
DIST.PARZIALI PAVIMENTATO						3.92	1.81							

SEZIONE N. : C12
 QT. PROGETTO : 477.313
 DIST.PROG. : 289.728
 DIST.PREC. : 19.379
 DIST.SUCC. : 20.621

SCALA 1:200

QT.RIF. 459.000

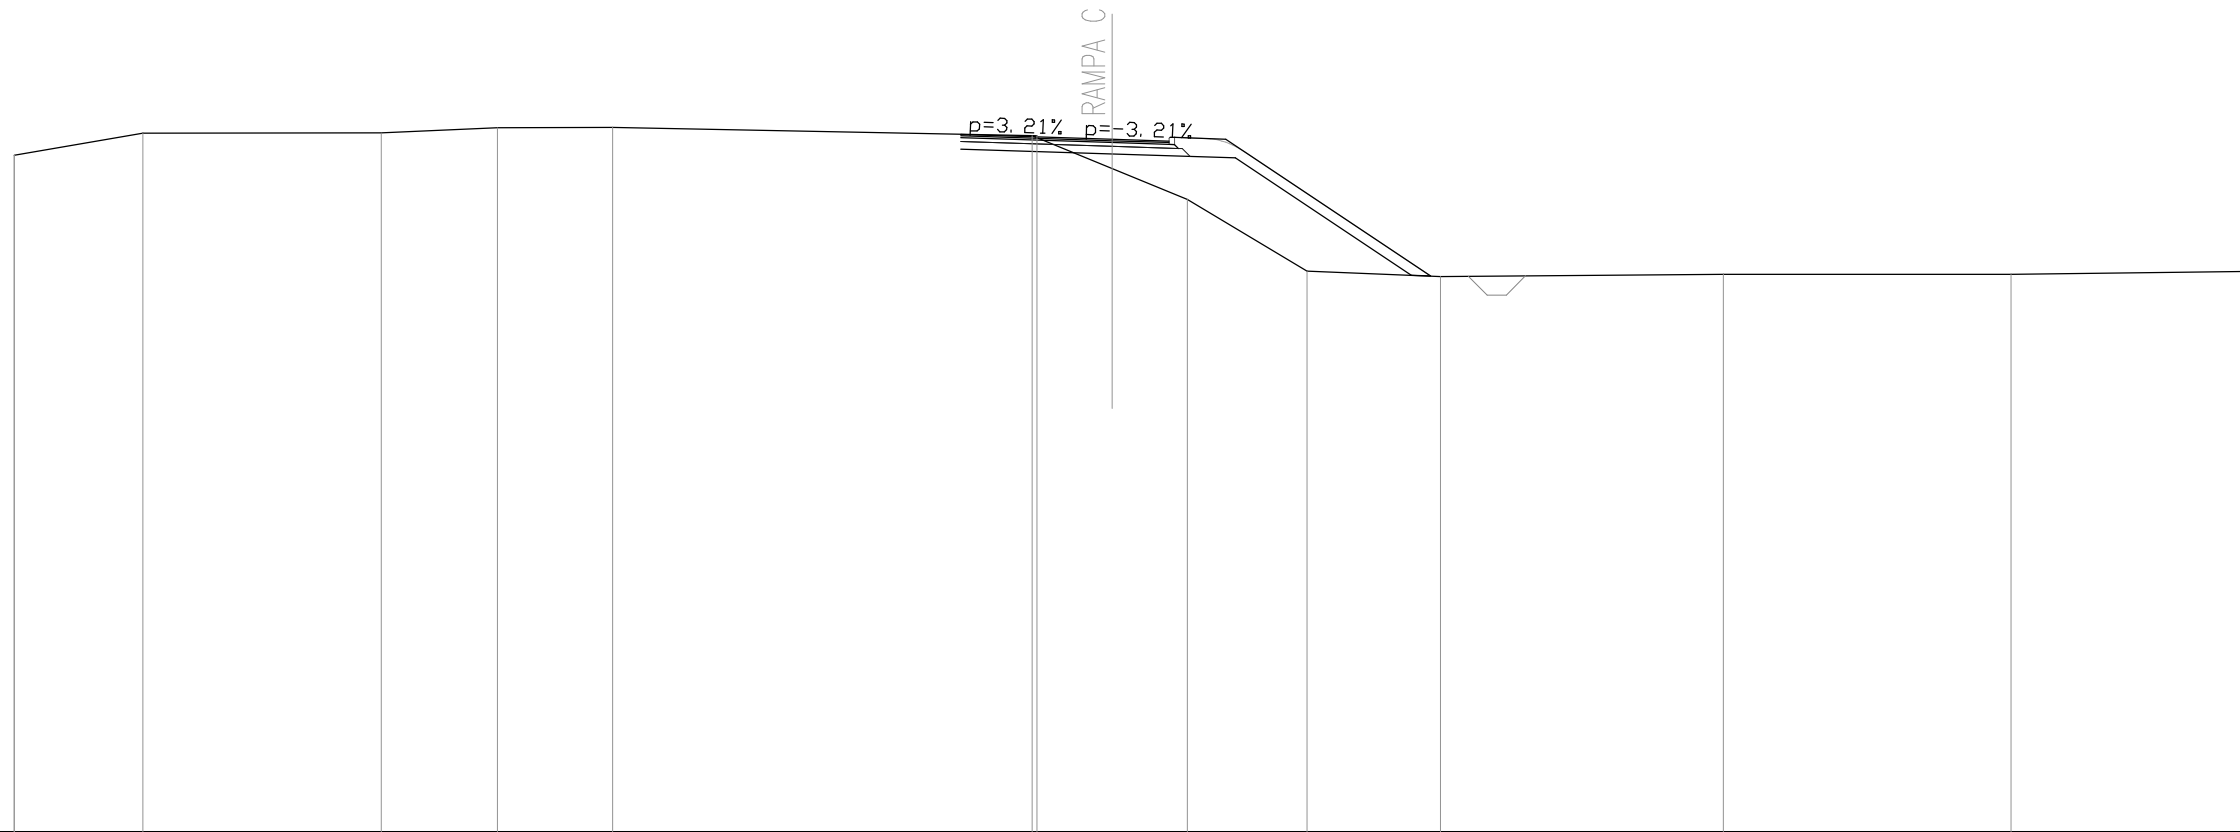


QUOTE TERRENO	476.89 476.89	477.47	477.48	477.62	477.62		477.41 477.41	476.54	475.72	473.82	473.68	473.74	473.74	473.81
DIST.PARZIALI TERRENO	3.41	6.30	3.08	3.05	11.10		2.00	1.98	3.17	3.53	7.48	7.61	6.22	
QUOTE RILEVATO							477.05	476.92	476.82		473.71 473.69			
DIST.PARZIALI RILEVATO							4.01	3.26	4.66	0.51				
QUOTE PAVIMENTATO							477.44 477.44	477.31 477.31	477.26					
DIST.PARZIALI PAVIMENTATO							4.00	1.50						

SEZIONE N. : C13
 QT. PROGETTO : 476.946
 DIST.PROG. : 310.349
 DIST.PREC. : 20.621
 DIST.SUCC. : 6.900

SCALA 1:200

QT.RIF. 459.000

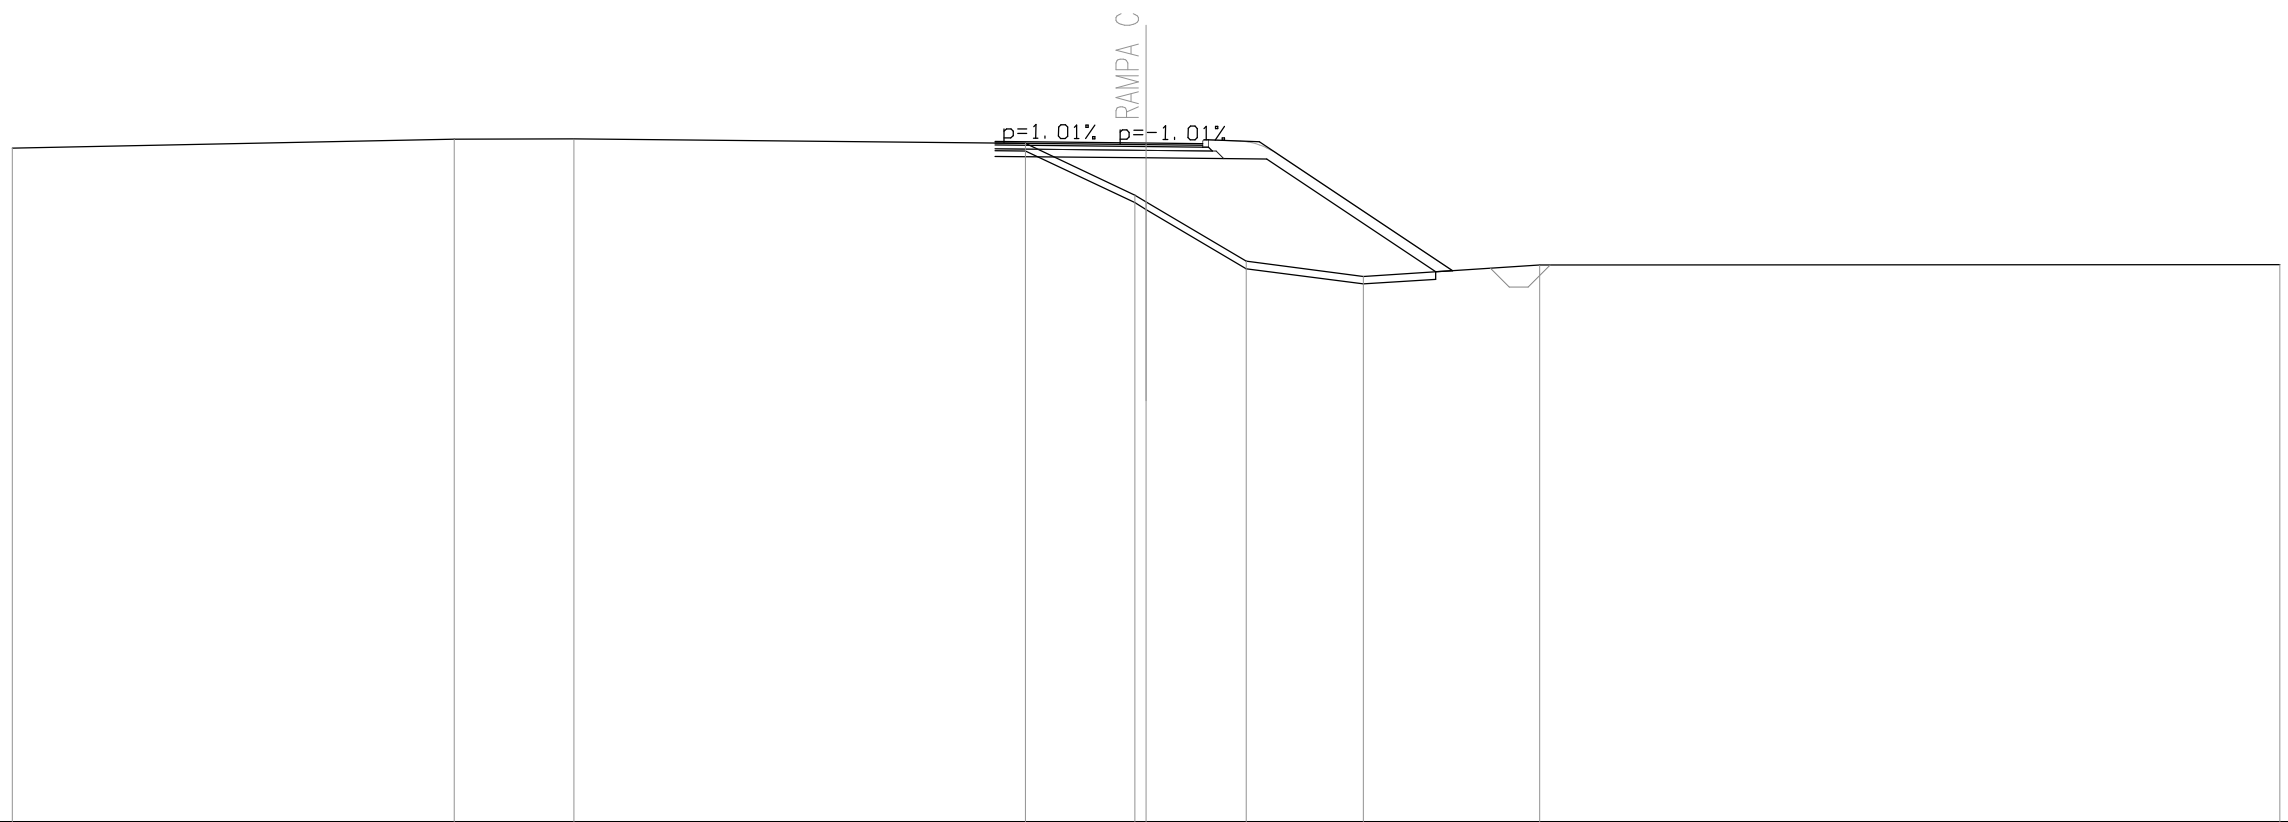


QUOTE TERRENO	476.81		477.05	477.06		476.94	475.57 475.39	473.82	473.42		473.72		473.73				
DIST.PARZIALI TERRENO		11.70		3.16		11.95		2.90		2.65		3.10		4.67		19.58	
QUOTE RILEVATO							476.59		476.55		476.52		473.54 473.57				
DIST.PARZIALI RILEVATO								4.00		3.19		4.47		0.45			
QUOTE PAVIMENTATO							476.99		476.95 476.95		476.93						
DIST.PARZIALI PAVIMENTATO								4.00		1.50							

SEZIONE N. : C14
 QT. PROGETTO : 476.897
 DIST.PROG. : 317.250
 DIST.PREC. : 6.900
 DIST.SUCC. : 4.445

SCALA 1:200

QT.RIF. 459.000

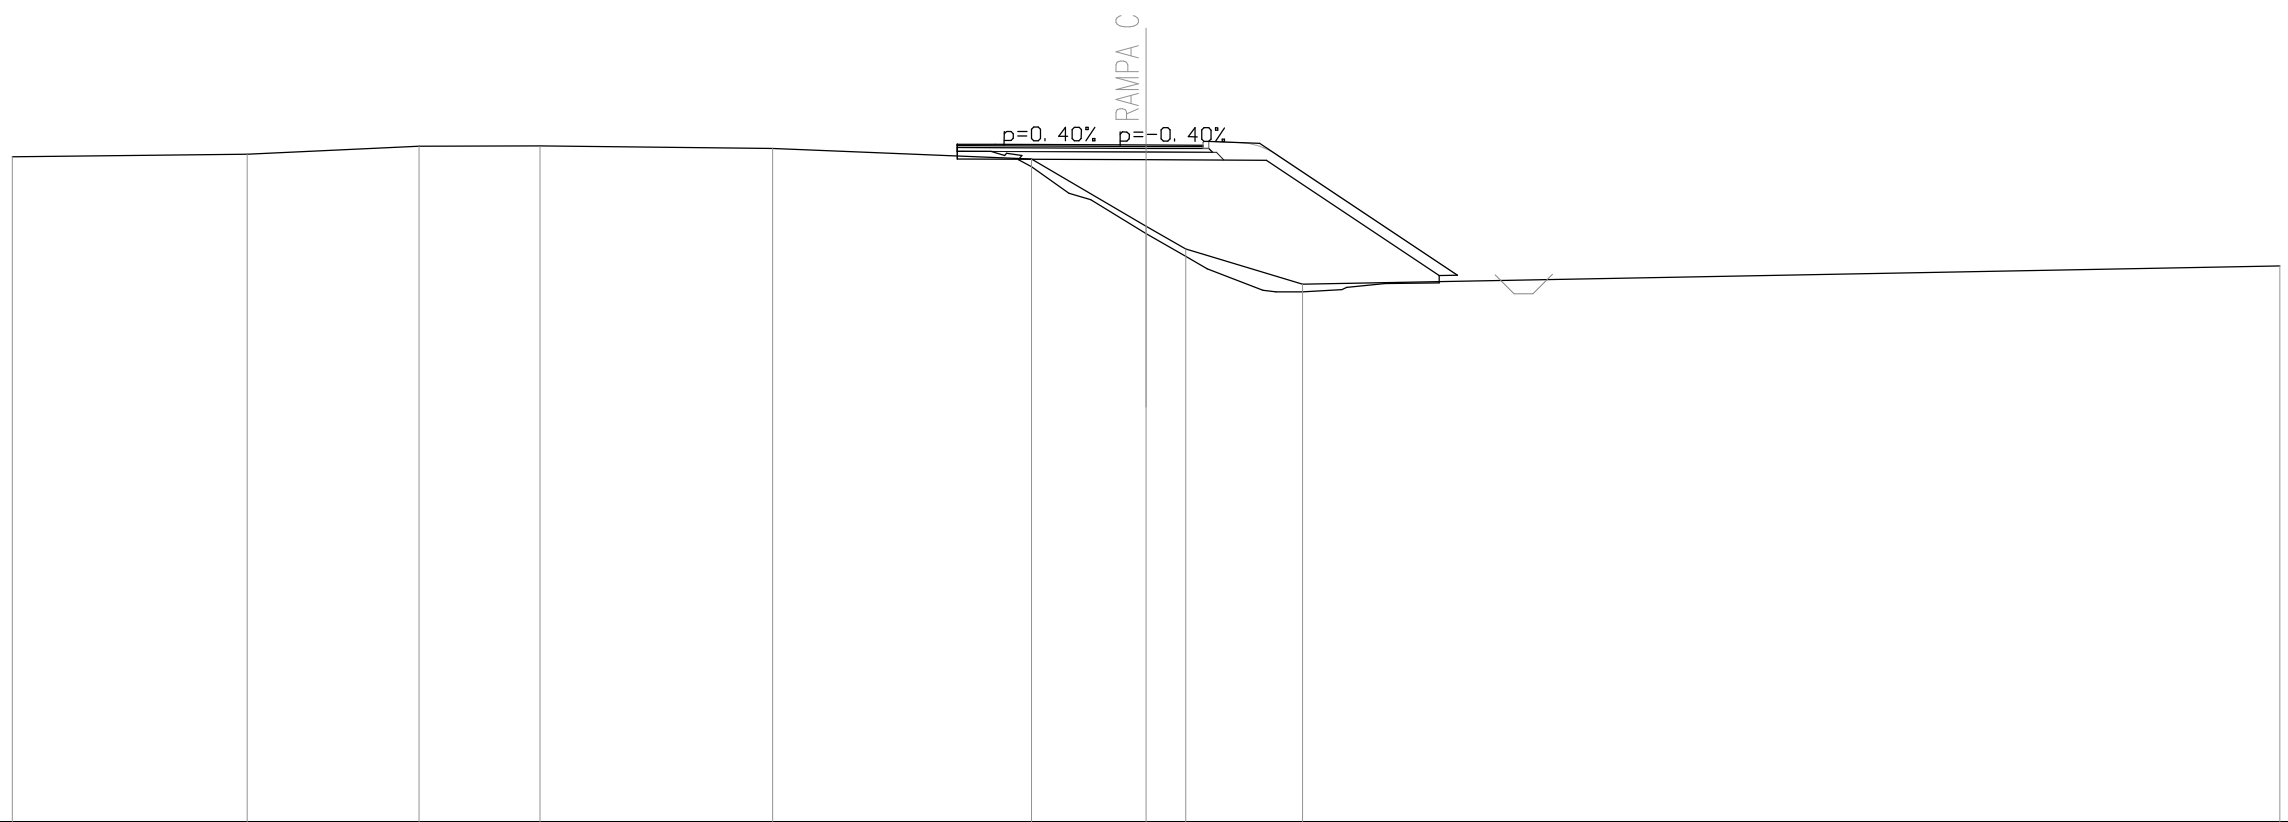


QUOTE TERRENO	476.58	476.65	476.86	476.87	476.81	476.52	474.75	474.15	473.21	473.70
DIST.PARZIALI TERRENO	6.22	4.54	3.20	6.16	6.85	3.03	1.05	3.09	25.86	
QUOTE RILEVATO						476.52 476.32	476.50	476.49	473.44 473.45	
DIST.PARZIALI RILEVATO						4.99	3.18	4.57	0.49	
QUOTE PAVIMENTATO						476.88 476.92 476.91	476.90 476.90	476.89		
DIST.PARZIALI PAVIMENTATO						1.00	3.99	1.51		

SEZIONE N. : C15
 QT. PROGETTO : 476.886
 DIST.PROG. : 321.694
 DIST.PREC. : 4.445
 DIST.SUCC. : 8.655

SCALA 1:200

QT.RIF. 459.000

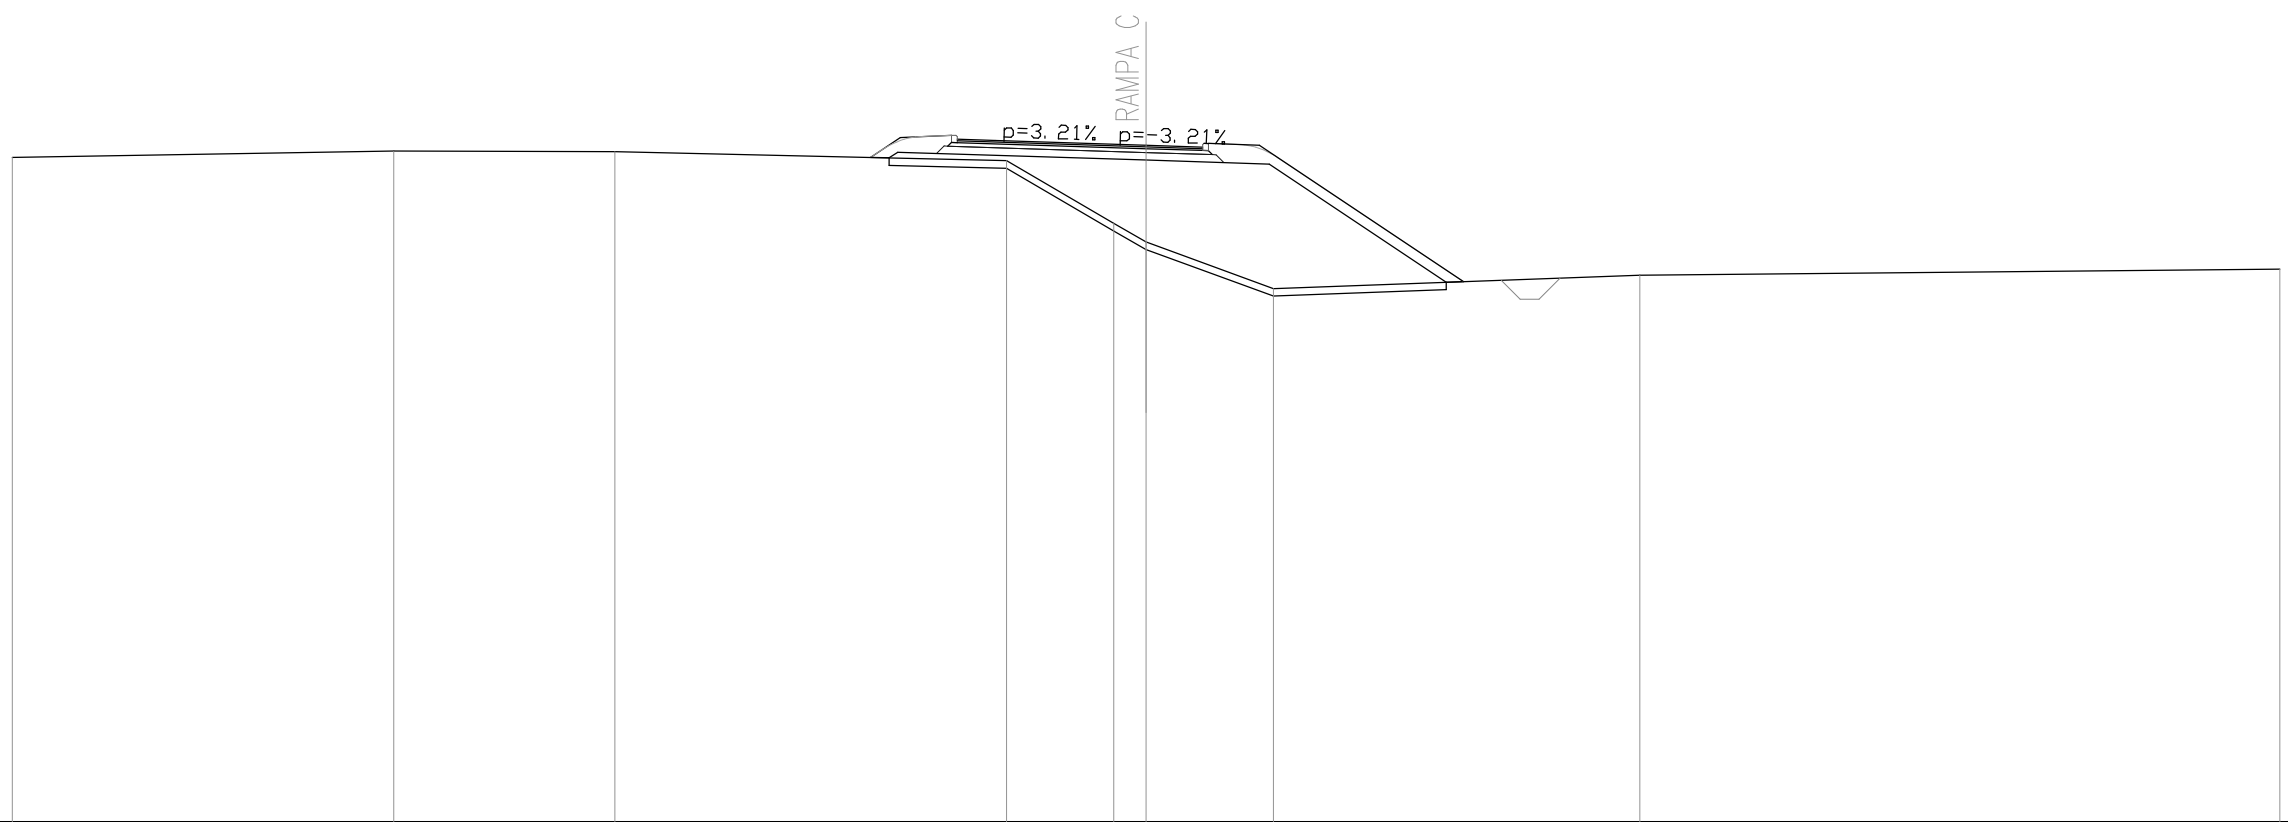


QUOTE TERRENO	476.56		476.74		476.72		476.48	474.82	474.33	473.10		473.45		473.61
DIST.PARZIALI TERRENO		10.09		5.85		10.36		2.84	0.86	3.37		9.69		16.94
QUOTE RILEVATO									476.49	476.39				
DIST.PARZIALI RILEVATO								0.49	6.57	3.26		4.69	0.46	
QUOTE PAVIMENTATO							477.05	477.01	476.89	476.89	476.84			
DIST.PARZIALI PAVIMENTATO							1.00	4.00	1.50					

SEZIONE N. : C16
 QT. PROGETTO : 476.913
 DIST.PROG. : 330.349
 DIST.PREC. : 8.655
 DIST.SUCC. : 20.000

SCALA 1:200

QT.RIF. 459.000

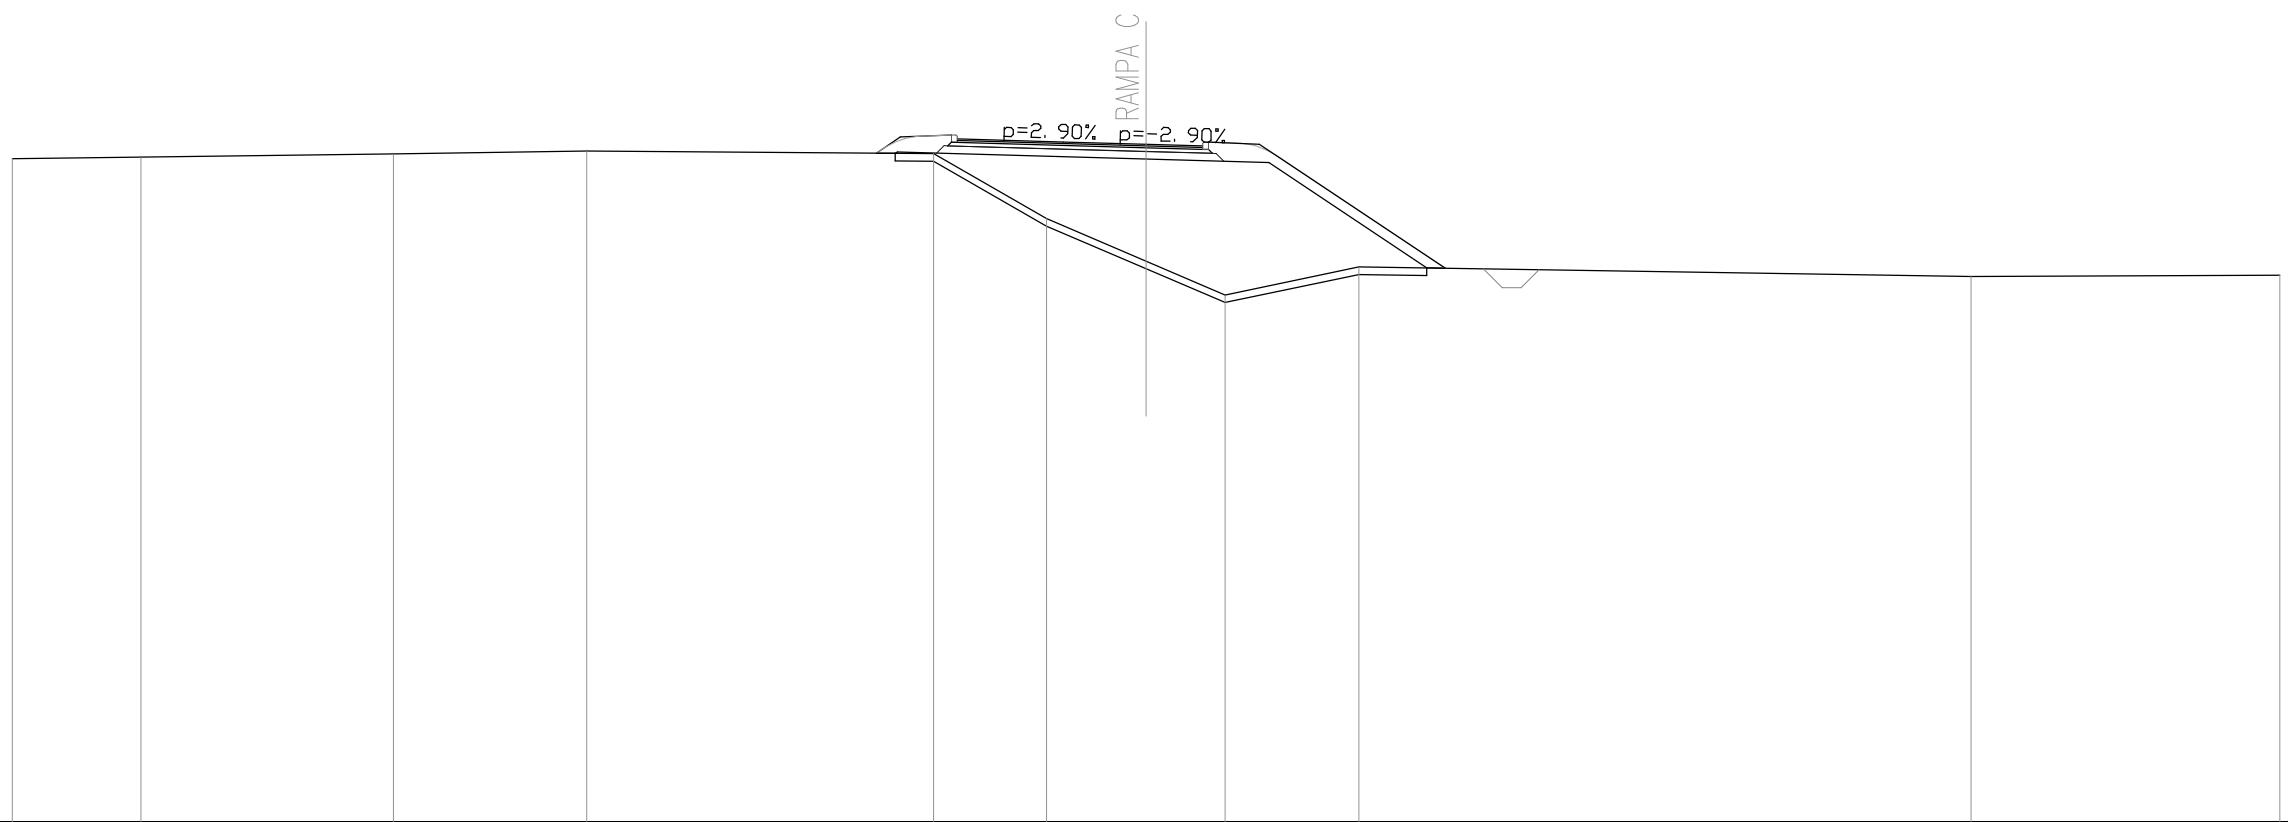


QUOTE TERRENO	476.53	476.57	476.66	476.74	476.67	474.95	473.82	472.93	473.67	473.41	473.45
DIST.PARZIALI TERRENO	3.41	6.68	5.12	9.18	2.98	2.64	2.09	3.53	16.20	8.18	
QUOTE RILEVATO					476.68 476.67 476.71		476.52	476.43	473.64 473.63		
DIST.PARZIALI RILEVATO					0.50	6.58	3.25	4.18	0.49		
QUOTE PAVIMENTATO					477.06	476.98	476.91 476.91	476.87			
DIST.PARZIALI PAVIMENTATO						2.80	2.20	1.50			

SEZIONE N. : C17
 QT. PROGETTO : 477.213
 DIST.PROG. : 350.349
 DIST.PREC. : 20.000
 DIST.SUCC. : 16.510

SCALA 1:200

QT.RIF. 459.000

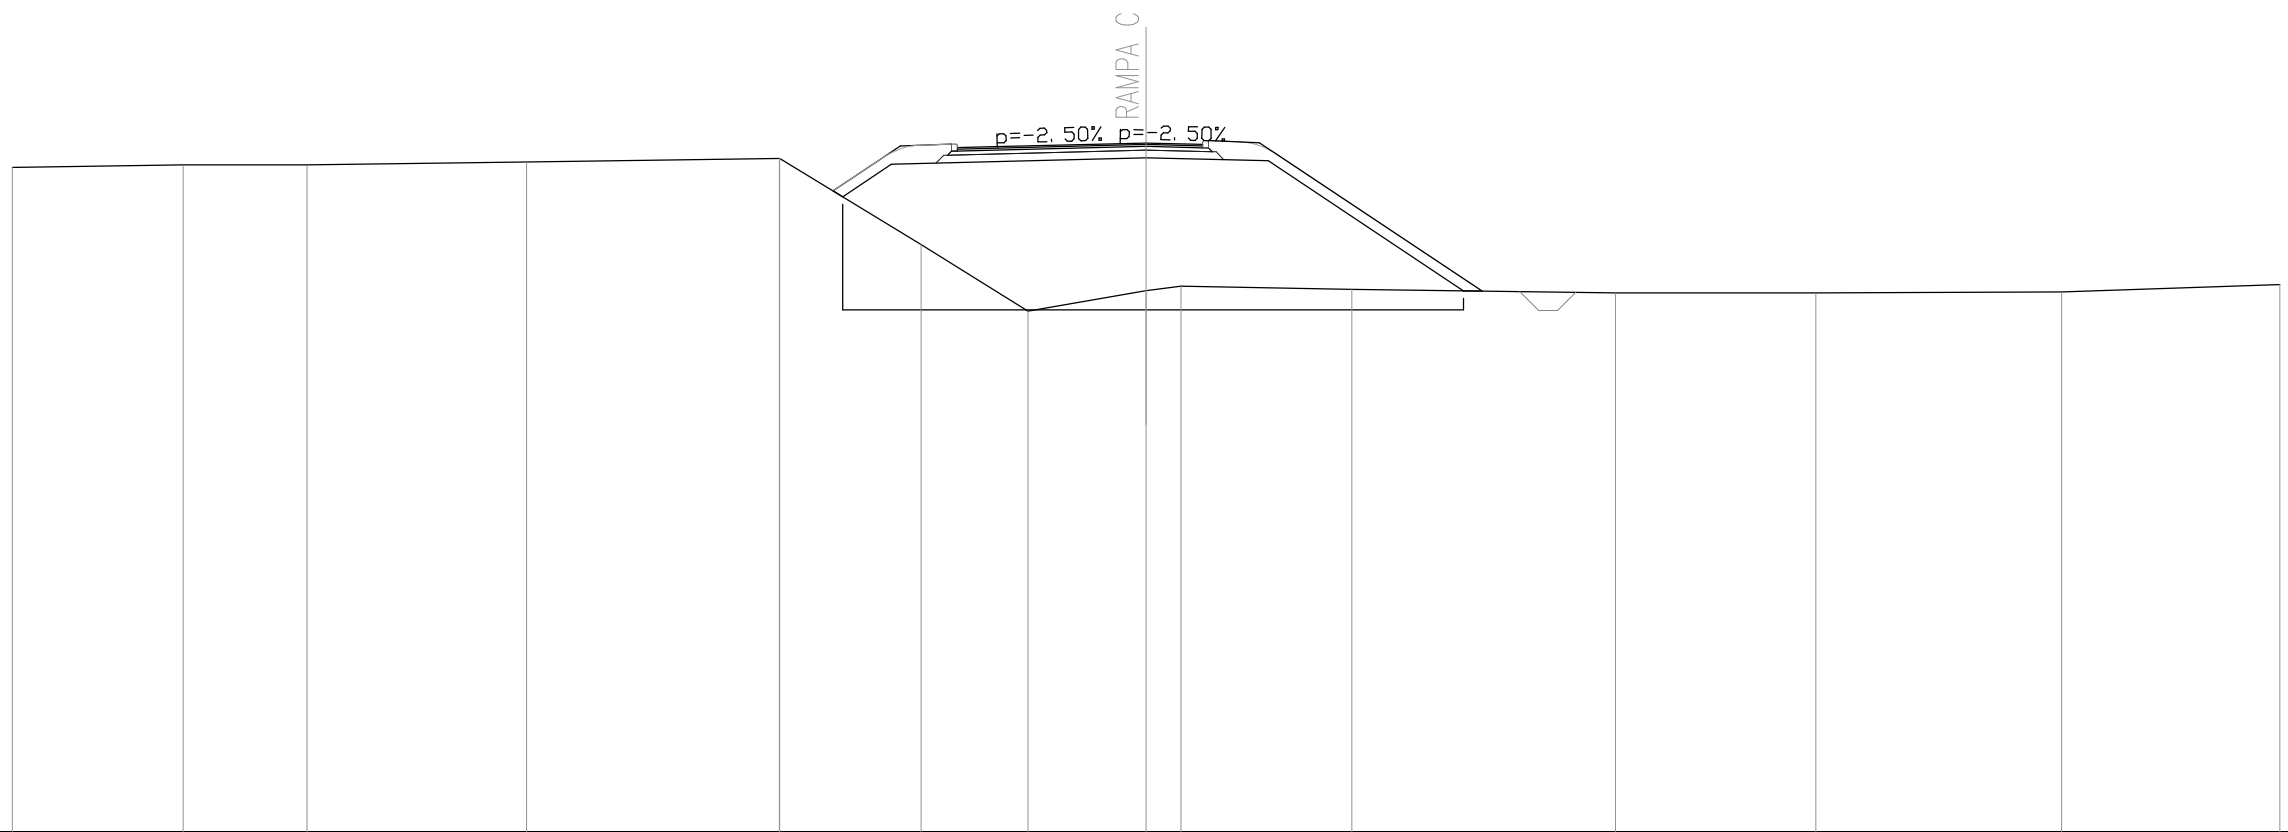


QUOTE TERRENO	476.56	476.64	476.64	476.71	476.80 476.80	474.53	472.77	473.31 473.43	473.34	473.25	473.25	473.27	473.47
DIST.PARZIALI TERRENO	4.52	3.27	5.81	6.70	3.74	2.83	3.13	0.92	4.52	6.98	5.30	6.51	5.77
QUOTE RILEVATO					475.94 475.79	476.65		476.82	476.74		473.30 473.29		
DIST.PARZIALI RILEVATO					1.29		6.74	3.23	5.16		0.49		
QUOTE PAVIMENTATO						477.09 477.11		477.21 477.21	477.18				
DIST.PARZIALI PAVIMENTATO						1.00	4.00	1.50					

SEZIONE N. : C18
 QT. PROGETTO : 477.712
 DIST.PROG. : 366.859
 DIST.PREC. : 16.510
 DIST.SUCC. : 8.481

SCALA 1:200

QT.RIF. 459.000

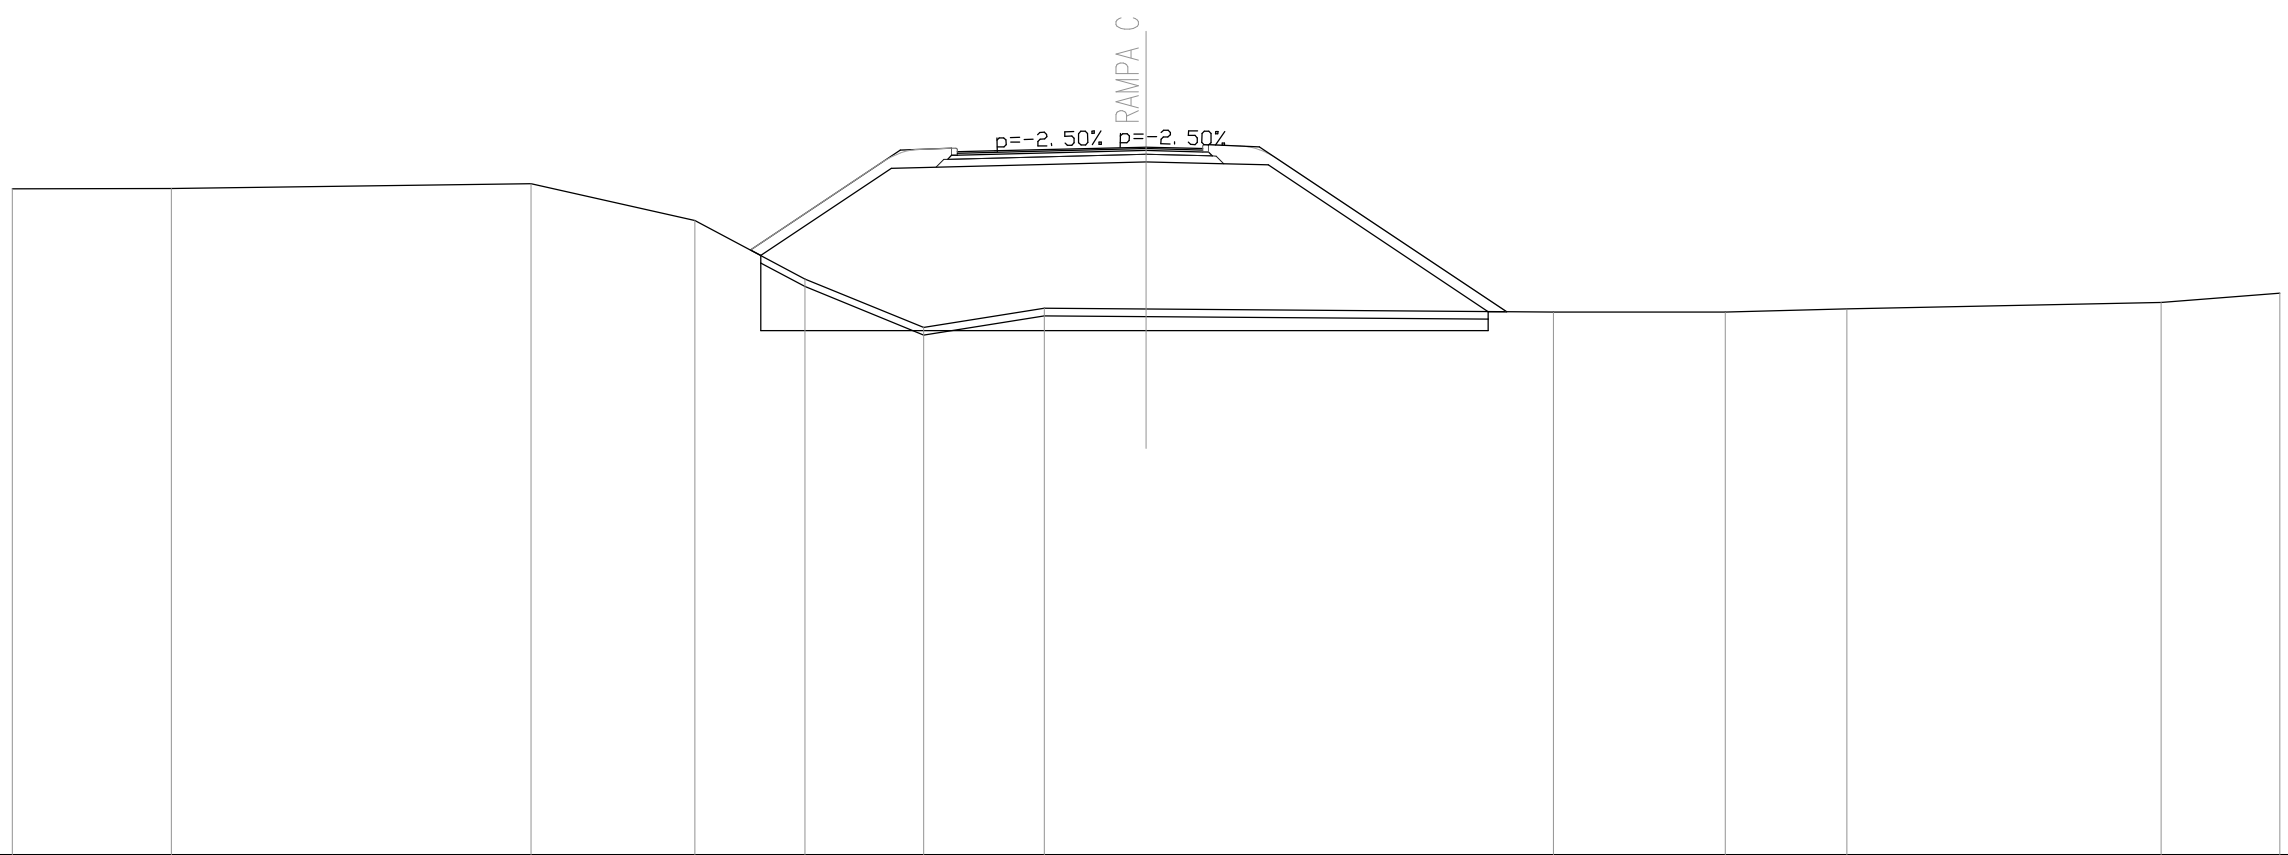


QUOTE TERRENO	476.61	476.62	476.74	475.77	474.22	472.94	473.45	473.43	473.35	473.35	473.43	473.60	473.85
DIST.PARZIALI TERRENO	4.21	9.52	4.33	2.91	3.14	3.19	2.70	10.78	4.55	3.21	8.31	3.15	
QUOTE RILEVATO					474.99 474.84	477.15		477.32	477.24	473.36 473.36			
DIST.PARZIALI RILEVATO					3.46	6.74	3.23	5.82	0.49				
QUOTE PAVIMENTATO						477.59 477.61	477.71 477.71	477.67					
DIST.PARZIALI PAVIMENTATO						1.00	4.00	1.50					

SEZIONE N. : C19
 QT. PROGETTO : 478.057
 DIST.PROG. : 375.340
 DIST.PREC. : 8.481
 DIST.SUCC. : 10.583

SCALA 1:200


QT.RIF. 459.000

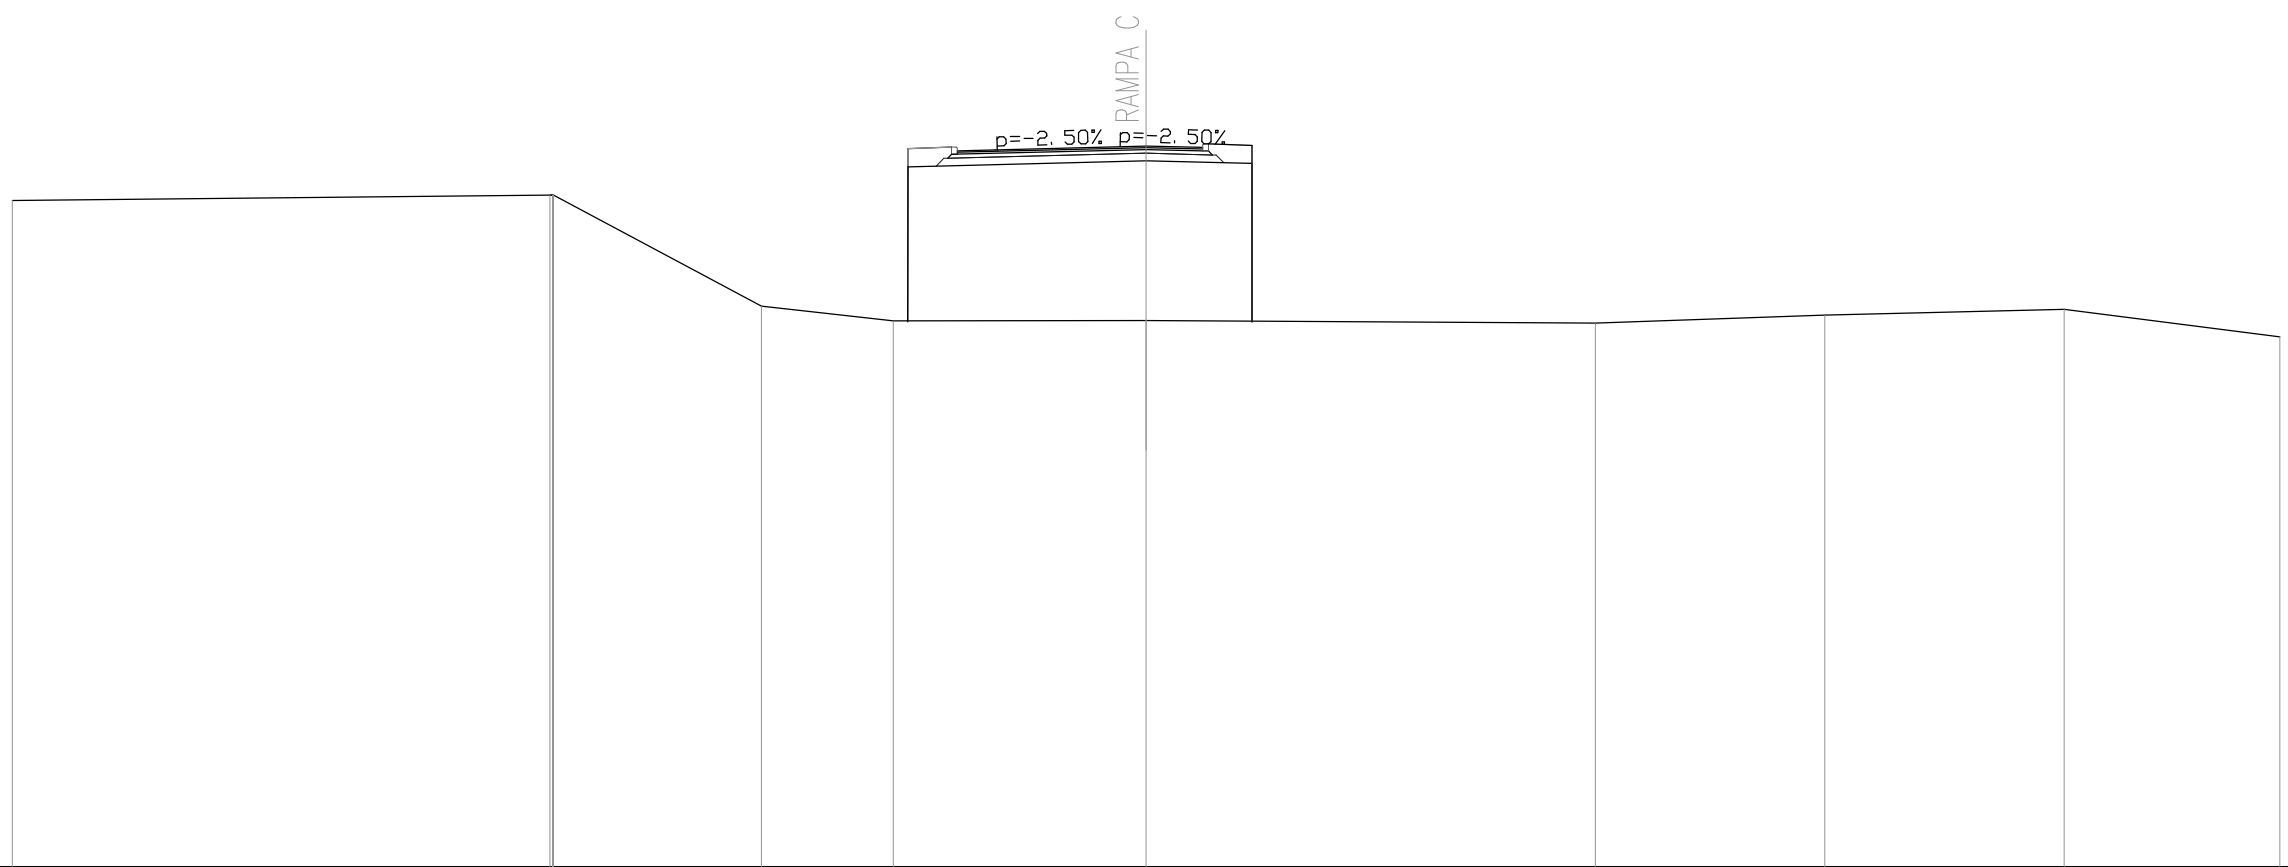

QUOTE TERRENO	476.61	476.76 476.76 476.76	473.82	473.43	473.44	473.37	473.58	473.73	473.01
DIST.PARZIALI TERRENO	14.22	5.51	3.49	6.69	11.89	6.07	6.33	5.71	
QUOTE RILEVATO				473.44 477.51	477.67	477.60 473.43			
DIST.PARZIALI RILEVATO				6.30	2.80				
QUOTE PAVIMENTATO				477.93 477.96	478.06 478.06	478.02			
DIST.PARZIALI PAVIMENTATO				1.00	4.00	1.50			

SEZIONE N. : D26
 QT. PROGETTO : 476.149
 DIST.PROG. : 521.765

SEZIONE N. : C43
 QT. PROGETTO : 477.708
 DIST.PROG. : 711.869
 DIST.PREC. : 17.265
 DIST.SUCC. : 7.691

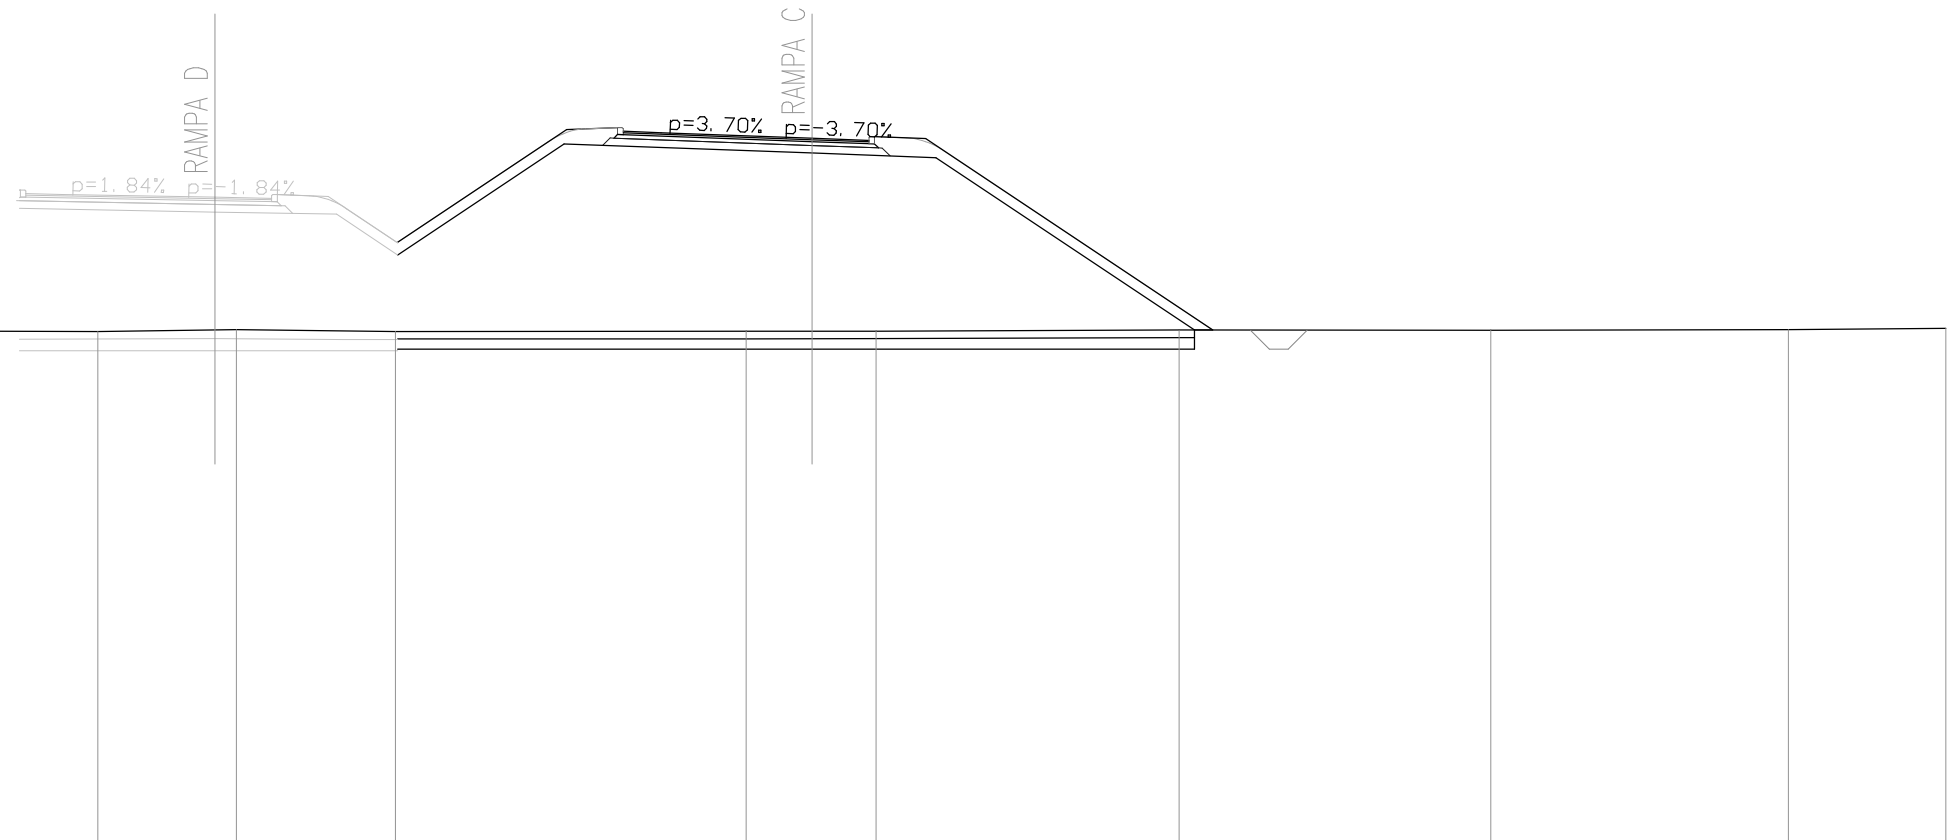


SCALA 1:200

QT.RIF. 459.000

QUOTE TERRENO	472.63		472.60	472.65	472.60		472.60	472.60	472.61	472.63	472.63	472.65	472.68
DIST.PARZIALI TERRENO	11.10		3.67	4.21		9.28		1.75	1.70	8.02	8.24	7.87	4.17
QUOTE RILEVATO		475.85		475.76	475.70	474.62		477.56		477.32	477.20	472.63	472.63
DIST.PARZIALI RILEVATO		5.17		3.21	1.62	4.41		6.56		3.28	6.84	0.48	
QUOTE PAVIMENTATO		476.24	476.22	476.15	476.15	476.12		477.89	477.86	477.71	477.71	477.65	
DIST.PARZIALI PAVIMENTATO		1.00	4.00	1.50		9.30		1.00	3.99	1.50			

SEZIONE N. : D27
 QT. PROGETTO : 476.183
 DIST.PROG. : 529.805

SEZIONE N. : C44
 QT. PROGETTO : 477.319
 DIST.PROG. : 719.560
 DIST.PREC. : 7.691
 DIST.SUCC. : 22.959

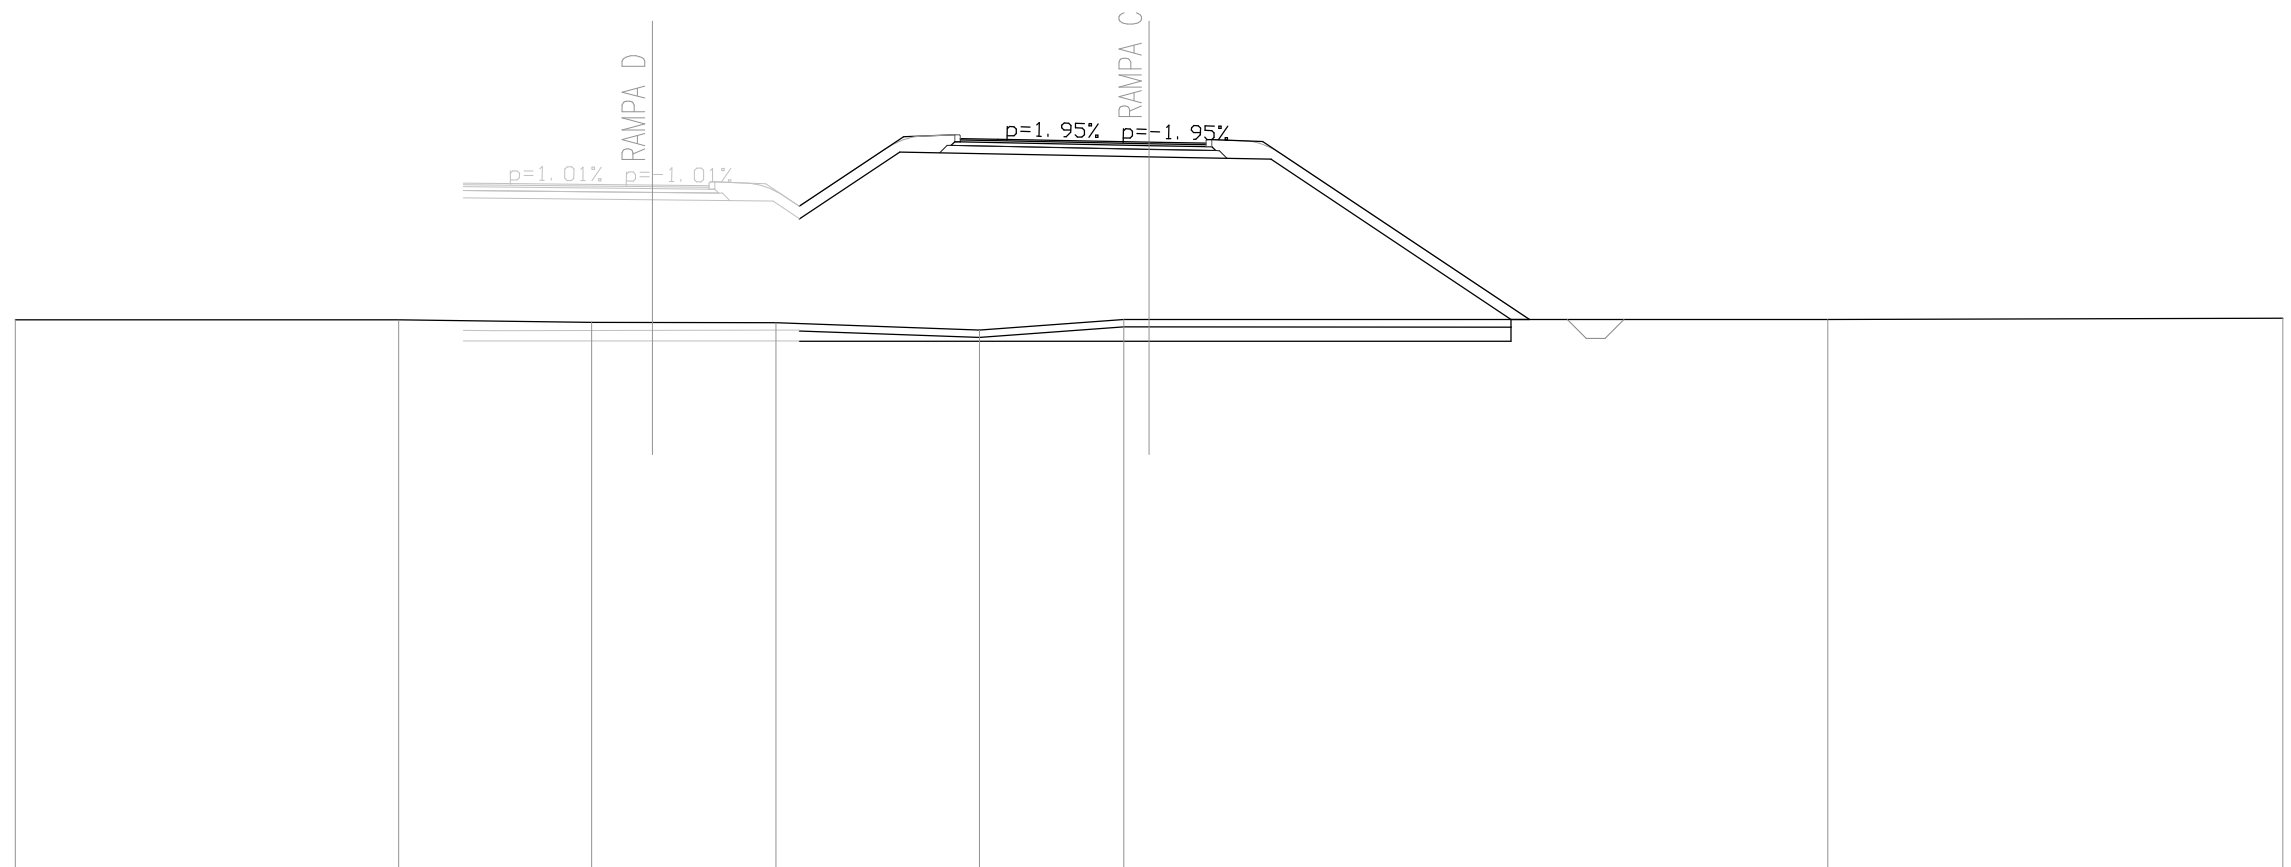


SCALA 1:200

QUOTE TERRENO	472.62	472.62	472.56	472.55	472.35	472.63	472.63	472.62	472.66
DIST.PARZIALI TERRENO	10.14	5.11	4.88	5.38	3.82	0.67	17.96	12.04	
QUOTE RILEVATO		475.84	475.79	475.76 475.29 475.29	477.06	476.93	476.87	472.63 472.63	
DIST.PARZIALI RILEVATO		5.00	3.19	0.70 2.65	6.60	3.22	6.35	0.49	
QUOTE PAVIMENTATO		476.23 476.22	476.18 476.18 476.17		477.42 477.40	477.32 477.32 477.29			
DIST.PARZIALI PAVIMENTATO		1.00	4.00	1.50	6.65	1.00	3.99	1.51	

SEZIONE N. : D28
 QT. PROGETTO : 476.144
 DIST.PROG. : 552.493

SEZIONE N. : C45
 QT. PROGETTO : 476.478
 DIST.PROG. : 742.519
 DIST.PREC. : 22.959
 DIST.SUCC. : 9.520

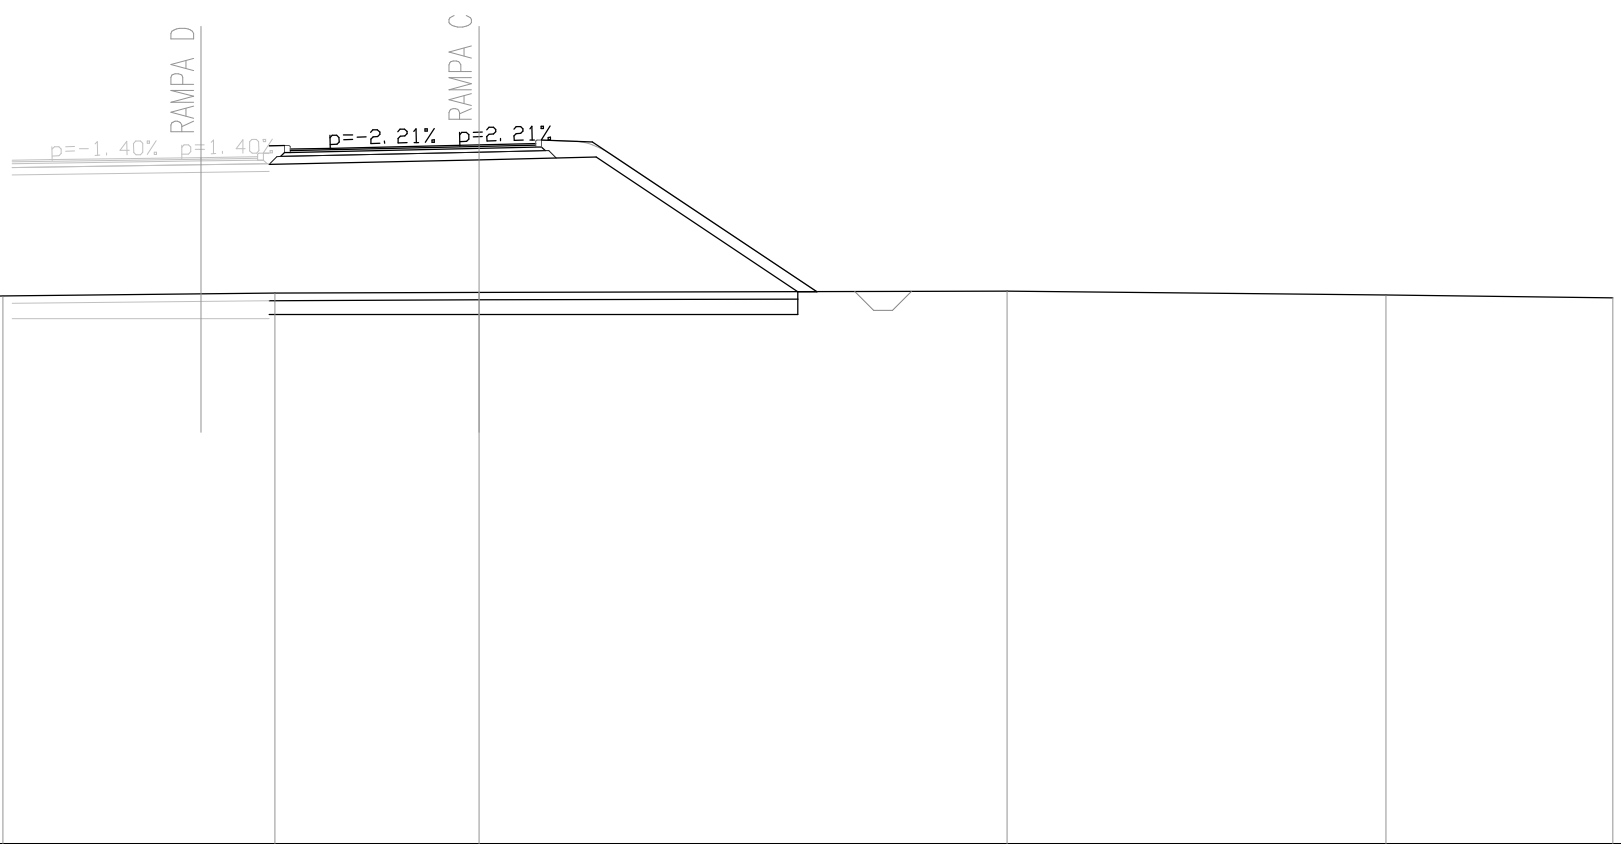


SCALA 1:200

QT.RIF. 458.000

QUOTE TERRENO	472.43		472.39	472.49		472.56	472.58		472.61		472.51	472.43			
DIST.PARZIALI TERRENO		13.41		4.00		7.19		5.40		13.97		10.03		6.01	
QUOTE RILEVATO				475.68		475.75	475.96	475.78		476.09	476.16	472.60	472.60		
DIST.PARZIALI RILEVATO					5.00	1.80		5.56	3.10		5.34	0.50			
QUOTE PAVIMENTATO				476.07	476.09		476.14	476.14	476.16	476.37	476.39		476.48	476.48	476.51
DIST.PARZIALI PAVIMENTATO				1.00		4.00		1.50	0.86	1.09		3.91		1.50	

SEZIONE N. : D29
 QT. PROGETTO : 476.070
 DIST.PROG. : 562.706

SEZIONE N. : C46
 QT. PROGETTO : 476.270
 DIST.PROG. : 752.039
 DIST.PREC. : 9.520
 DIST.SUCC. : 7.804

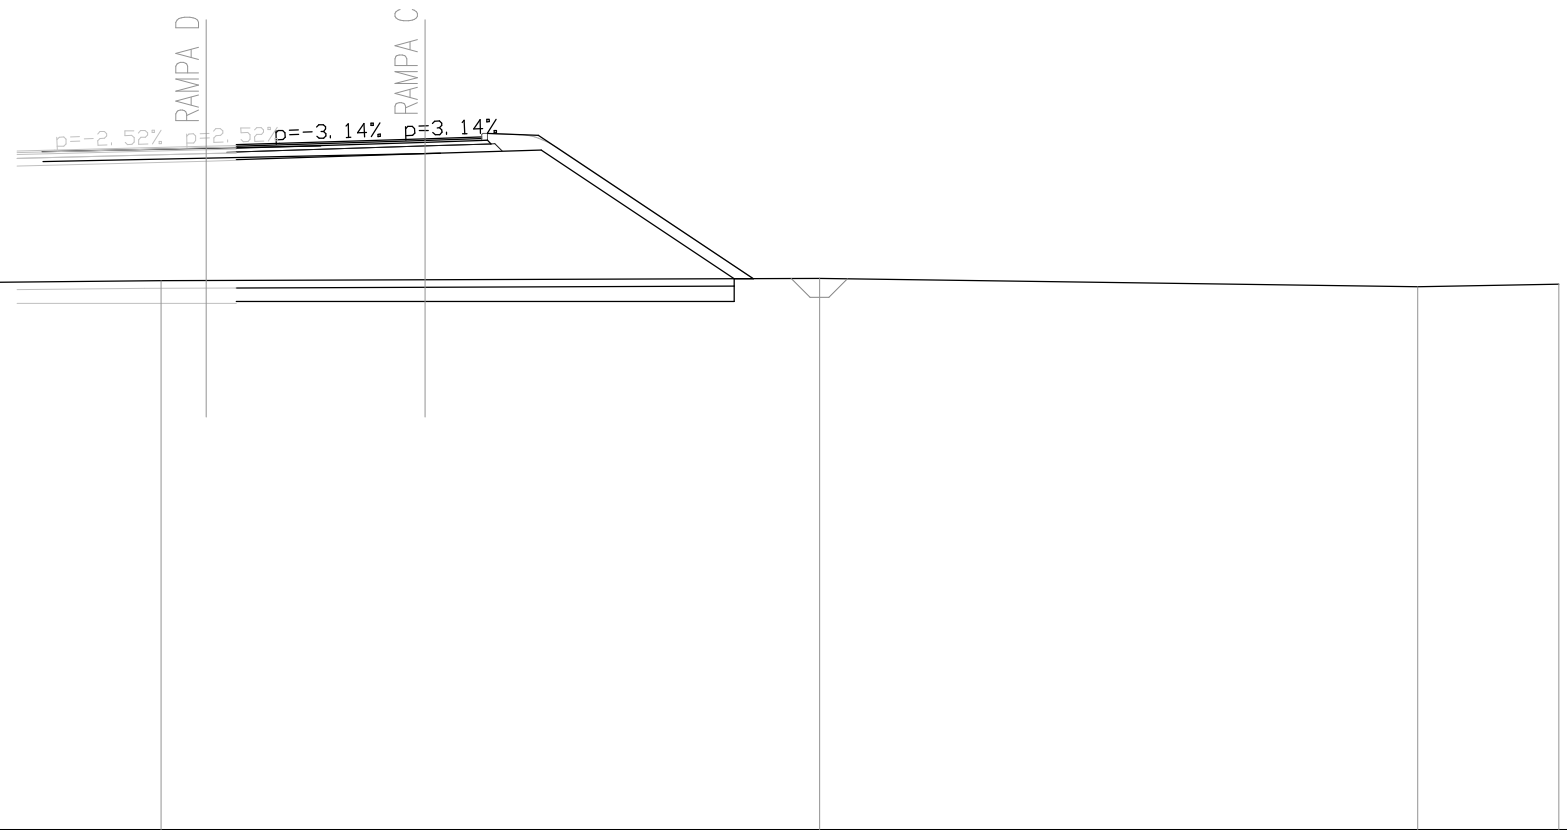

SCALA 1:200

QT.RIF. 458.000

QUOTE TERRENO	472.36	472.41	472.40	472.52	472.54	472.58	472.36	472.42
DIST.PARZIALI TERRENO	7.82	4.05	11.14	6.99	10.44	15.83	3.74	
QUOTE RILEVATO				475.55	475.88 475.72 475.70	475.88	475.98	472.57 472.57
DIST.PARZIALI RILEVATO				5.00	0.79	5.00	3.07	5.10
QUOTE PAVIMENTATO				475.94 475.97	476.07 476.07 476.11 476.09 476.15	476.27 476.27	476.32	
DIST.PARZIALI PAVIMENTATO				1.00	4.00	0.79	1.15	3.85



Anas SpA

Direzione Centrale Progettazione

AUTOSTRADA A3 SALERNO - REGGIO CALABRIA AMMODERNAMENTO DEL TRONCO 1°- TRATTO 6° - LOTTO 3°

NUOVO SVINCOLO DI PADULA-BUONABITACOLO AL KM 103+200
(COLLEGAMENTO DELLA S.S. 517 "BUSSENTINA" CON LA A3)

PROGETTO DEFINITIVO

PROGETTAZIONE: ANAS - DIREZIONE CENTRALE PROGETTAZIONE

I PROGETTISTI:

Dott. Ing. PIA IASIELLO
Ordine Ing. di Foggia n. 1895
Dott. Ing. GIANFRANCO FUSANI
Ordine Ing. di Roma n. 18008
Dott. Arch. GIANLUCA BONOLI
Ordine Arch. di Roma n. 16639

IL GEOLOGO:

Dott. Geol. STEFANO SERANGELI
Ordine Geol. del Lazio n. 659

IL RESPONSABILE DEL S.I.A.

Dott. Arch. FRANCESCA IETTO
Ordine Arch. di Roma n. 15857
Dott. Ing. GINEVRA BERETTA
Ordine Ing. di Roma n. 20458

IL COORDINATORE PER LA SICUREZZA IN FASE DI PROGETTAZIONE

Geom. FABIO QUONDAM

VISTO: IL RESPONSABILE DEL PROCEDIMENTO :

Dott. Ing. ANTONIO VALENTE

PROTOCOLLO	DATA
------------	------

GRUPPO DI PROGETTAZIONE ANAS

Ing. Luca Zampaglione	- Responsabile di Progetto
Ing. Francesca Bario	- Strutture
Ing. Francesco Bezzi	- Impianti
Ing. Pierluigi Fabbro	- Interferenze
Ing. Fiorenzo Forcone	- Monitoraggio Ambientale
Ing. Gabriele Giovannini	- Cartografia
Ing. Attilio Petrillo	- Idraulica
Arch. Roberto Roggi	- Sicurezza
Geom. Valerio Altomare	- Espropri
Geom. Alessandro Cortese	- Geotecnica
Geom. Michele Pacelli	- Strade
Geom. Marco Spinucci	- Computi, Stime e Capitolati

RESPONSABILI UNITA' DI INGEGNERIA :

Ing. Fulvio Maria Soccodato	- Ingegneria Territorio
Ing. Alessandro Micheli	- Ingegneria Geotecnica e Impianti
Ing. Achille Devitofranceschi	- Ingegneria Opere Civili
Geom. Fabio Quondam	- Ingegneria Computi, Stime e Capitolati


PROGETTO STRADALE Sezioni trasversali Rampa D

CODICE PROGETTO		NOME FILE		REVISIONE	SCALA:
PROGETTO	LIV. PROG.	N. PROG.	T00PS00TRASZ01_A		
L0411J	D	1101	CODICE ELAB. T00PS00TRASZ01		A
D	-	-	-	-	-
C	-	-	-	-	-
B	-	-	-	-	-
A	EMISSIONE	LUG 2012	Geom. M. Pacelli	Ing. G. Fusani	Ing. F.M. Soccodato
REV.	DESCRIZIONE	DATA	REDATTO	VERIFICATO	APPROVATO

SEZIONE N. : -
 QT. PROGETTO : 477.429
 DIST.PROG. : 25.000
 DIST.PREC. : 25.000
 DIST.SUCC. : 25.000

SCALA 1:200

QT.RIF. 462.000

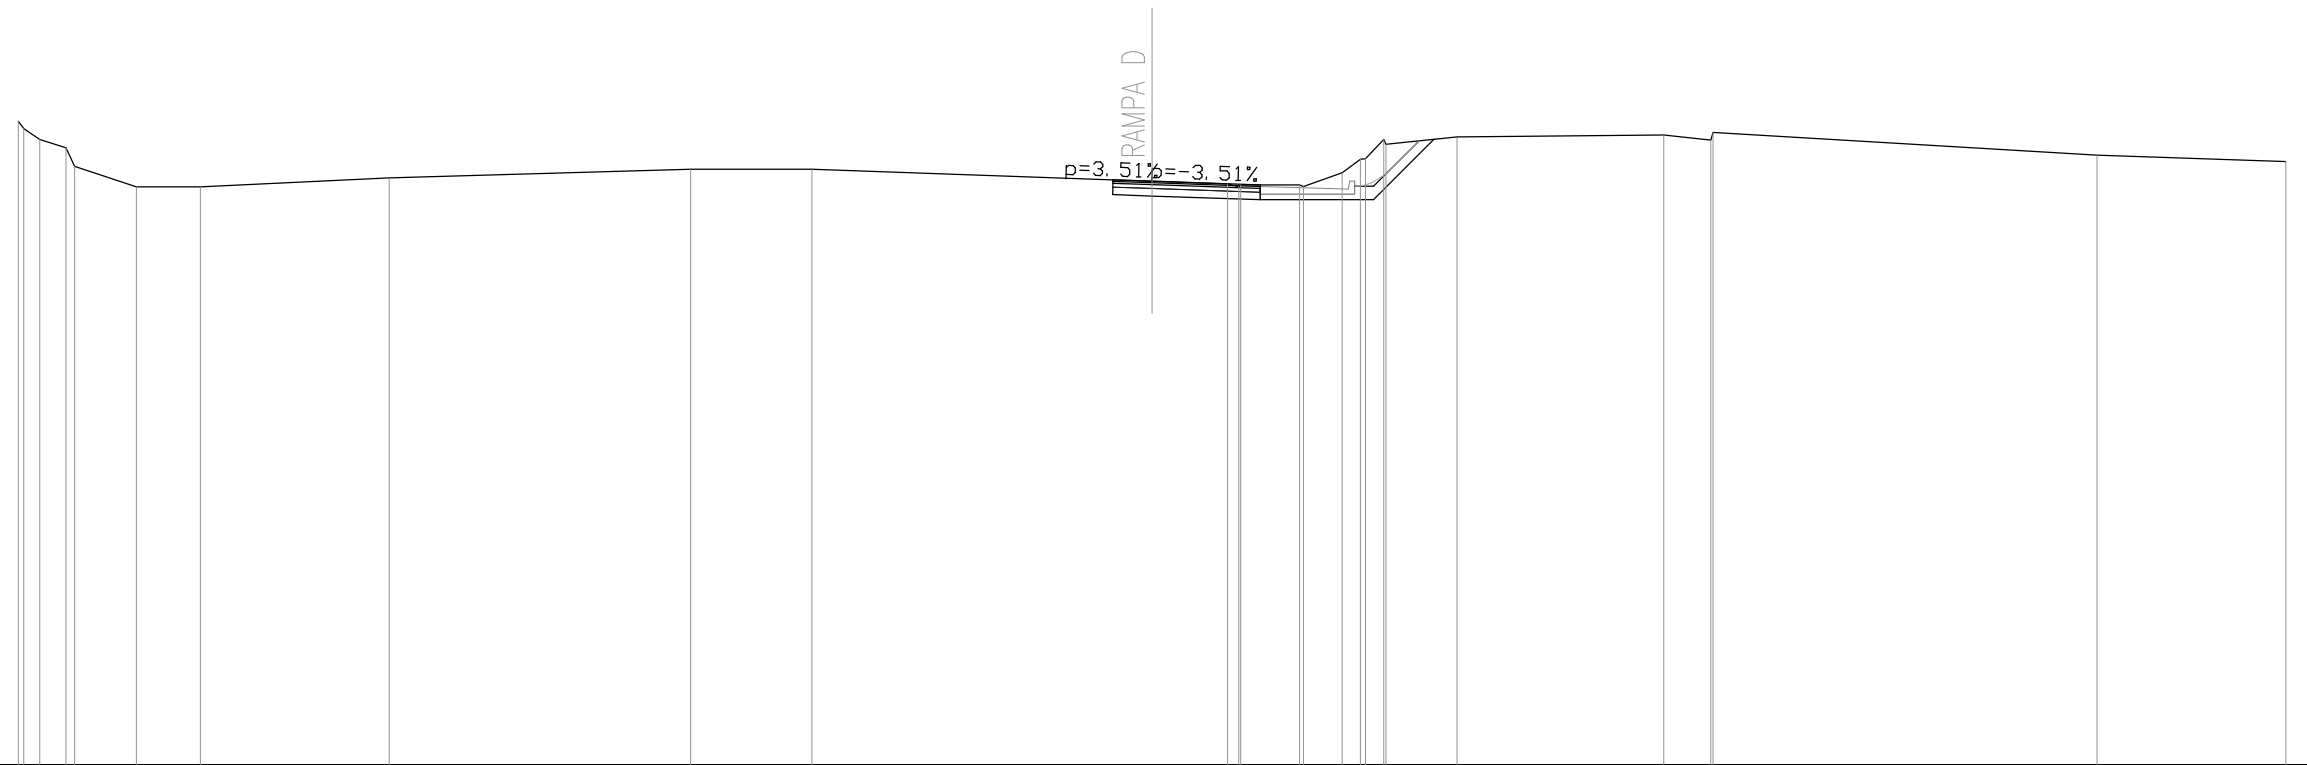


QUOTE TERRENO	479.02 478.82 478.54 478.31 477.82	477.28	477.28	477.52	477.75	477.75	477.43	477.36 477.29 477.33	477.34 477.29	477.65 478.01 478.02 478.53 478.41	478.60	478.65	478.51 478.72	478.12	477.95
DIST.PARZIALI TERRENO	0.42 0.69	1.64	1.70	5.00	7.97	3.21	9.00	2.00	1.56	1.03 0.48 0.48	1.88	5.47	1.24	10.16	5.00
QUOTE RILEVATO								477.07 477.47 477.04	476.94 477.33 476.94	476.94	478.54				
DIST.PARZIALI RILEVATO								1.04	2.86	1.00	2.00	1.60			
QUOTE PAVIMENTATO								477.47 477.43 477.43	477.33 477.29						
DIST.PARZIALI PAVIMENTATO								1.04	2.86						

SEZIONE N. : D1
 QT. PROGETTO : 476.636
 DIST.PROG. : 90.145
 DIST.PREC. : 15.145
 DIST.SUCC. : 15.289

SCALA 1:200

QT.RIF. 461.000

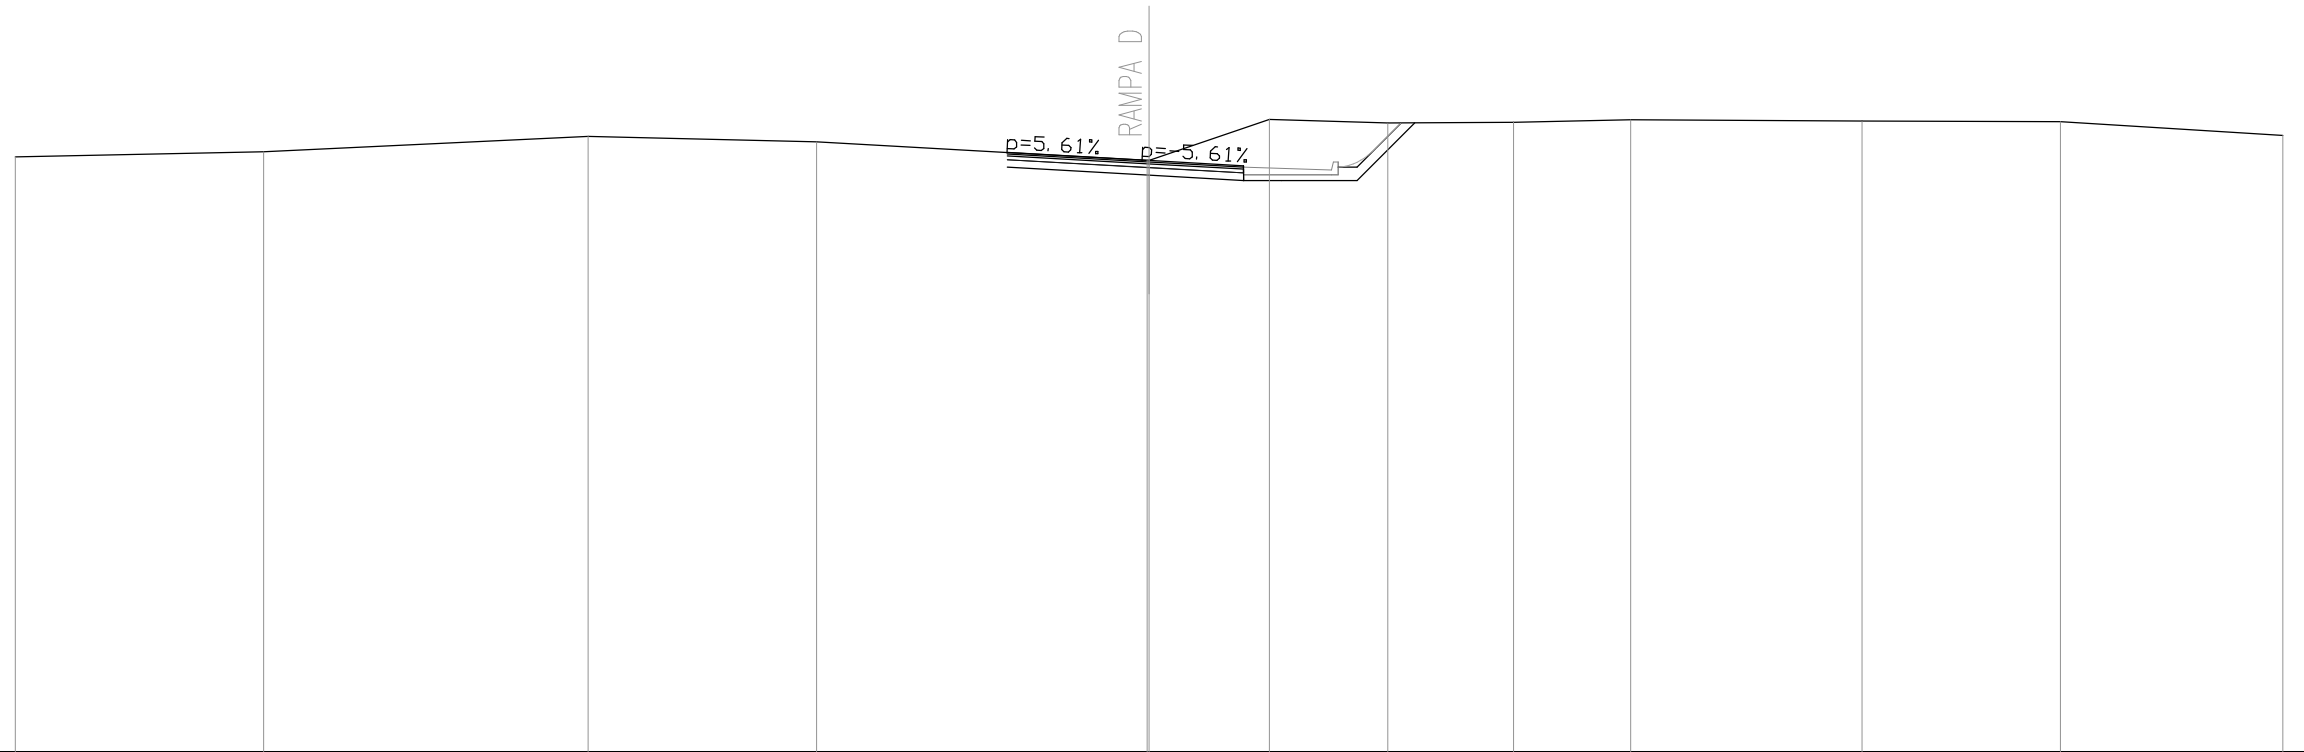


QUOTE TERRENO	476.73	476.86	477.27	477.13	476.64	476.64	477.72	477.63	477.64	477.71	477.68	477.66	477.30
DIST.PARZIALI TERRENO	6.57	8.58	6.05	8.74	3.19	3.13	3.33	3.10	6.12	5.26	5.88		
QUOTE RILEVATO				476.45	476.24	476.11	476.50	476.10	476.11	476.11	477.63		
DIST.PARZIALI RILEVATO				3.75	2.50	1.00	2.00	1.53					
QUOTE PAVIMENTATO				476.85	476.64	476.50	476.46						
DIST.PARZIALI PAVIMENTATO				3.75	2.50								

SEZIONE N. : D4
 QT. PROGETTO : 476.539
 DIST.PROG. : 145.681
 DIST.PREC. : 20.000
 DIST.SUCC. : 19.295

SCALA 1:200

QT.RIF. 460.000

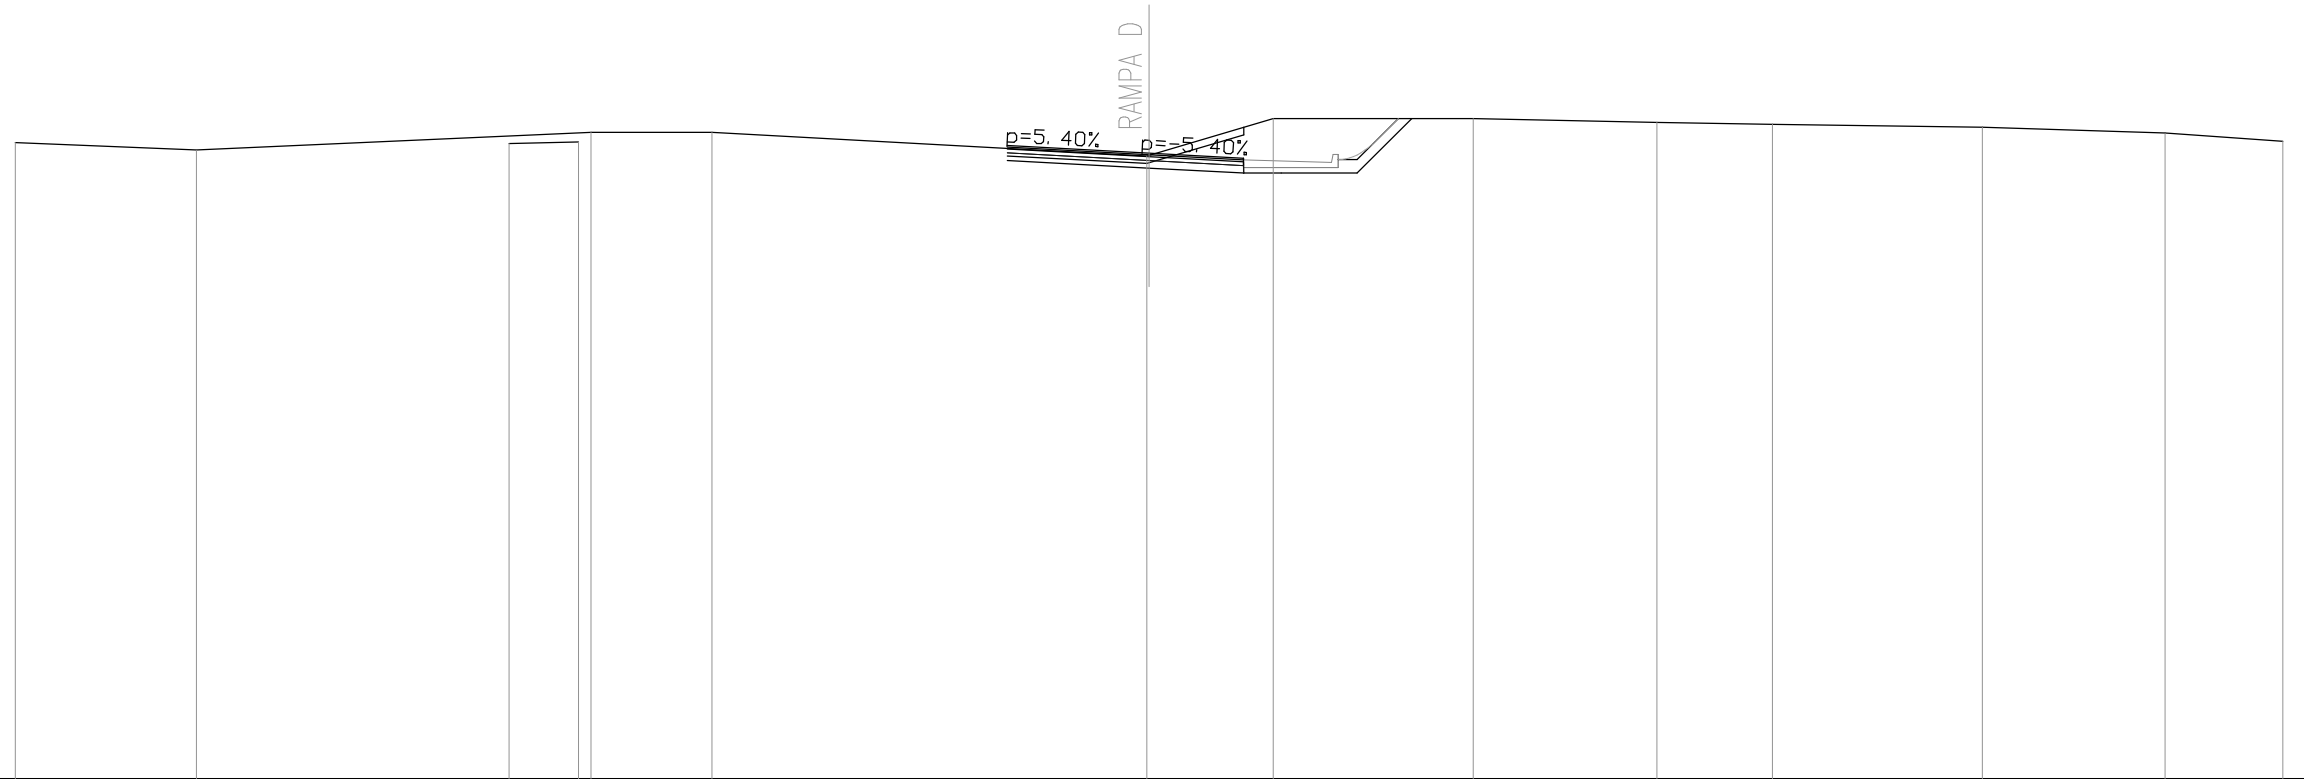

QUOTE TERRENO	476.82	476.63	476.79	476.84 477.09	477.09	476.47 476.49	477.46	477.46	477.36	477.31	477.22	477.07	476.85
DIST.PARZIALI TERRENO	4.80	8.27	1.84	0.33	3.20	11.51	3.28	5.30	4.86	3.06	5.55	4.84	3.12
QUOTE RILEVATO						476.35	476.15	476.01 476.40 476.01	476.01	477.46			
DIST.PARZIALI RILEVATO						3.75	2.50	1.00	2.00	1.45			
QUOTE PAVIMENTATO						476.74	476.54 476.54	476.40 476.36					
DIST.PARZIALI PAVIMENTATO						3.75	2.50						

SEZIONE N. : D5
 QT. PROGETTO : 476.473
 DIST.PROG. : 164.977
 DIST.PREC. : 19.295
 DIST.SUCC. : 20.000

SCALA 1:200

QT.RIF. 460.000




QUOTE TERRENO	476.38	476.88	476.88	476.51	476.36	477.30	477.18	477.08	476.76	476.44
DIST.PARZIALI TERRENO	15.15	3.20	11.65	4.89	4.31	3.51	3.30	8.04	5.94	
QUOTE RILEVATO				476.20 476.59	476.08	476.00 476.39 476.00	476.00 476.62			
DIST.PARZIALI RILEVATO				3.75	2.50	1.00	2.00	0.82		
QUOTE PAVIMENTATO				476.59	476.47 476.47	476.39 476.35				
DIST.PARZIALI PAVIMENTATO				3.75	2.50					

SEZIONE N. : D6
 QT. PROGETTO : 476.332
 DIST.PROG. : 184.976
 DIST.PREC. : 20.000
 DIST.SUCC. : 20.000

SCALA 1:200

QT.RIF. 460.000

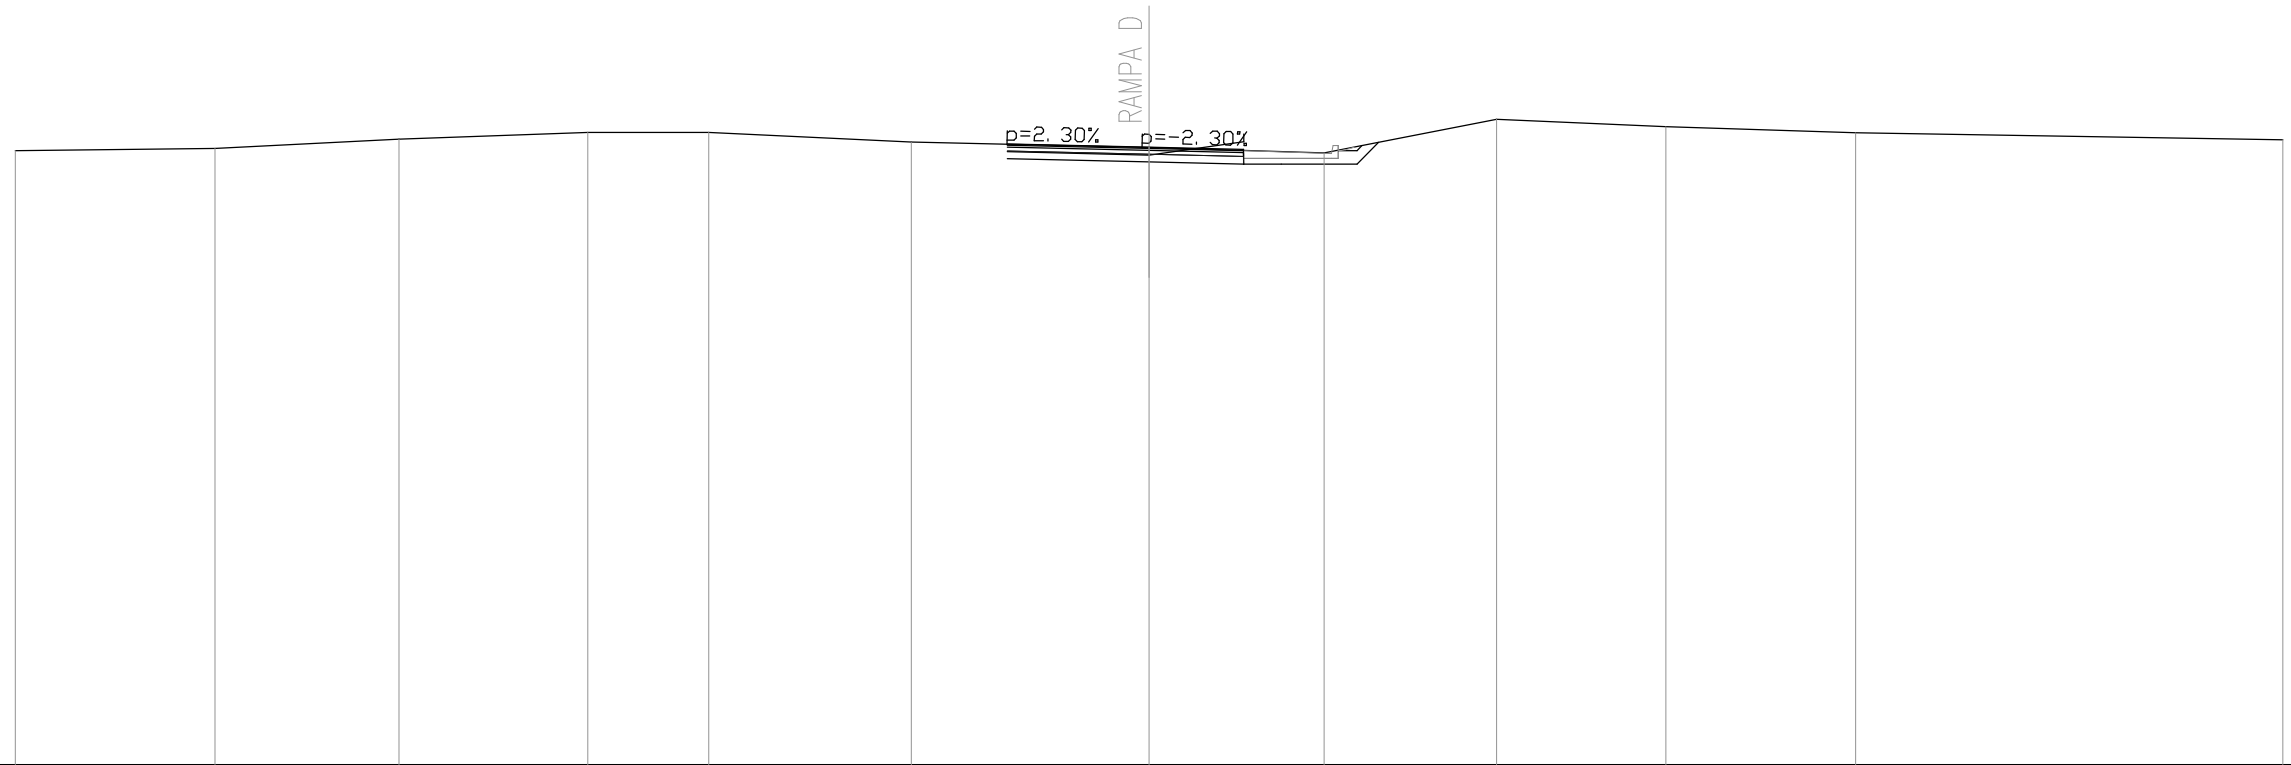


QUOTE TERRENO	476.24	476.29	476.55	476.72	476.72	476.47	476.32	476.18	477.06	476.87	476.71	476.53
DIST.PARZIALI TERRENO	5.29	4.86	5.00	3.20	5.36	6.29	4.63	4.56	4.48	5.03	11.30	
QUOTE RILEVATO						476.03	475.94	476.27 475.88 475.88 475.88	475.88 476.46			
DIST.PARZIALI RILEVATO						3.75	2.50	1.00	2.00	0.57		
QUOTE PAVIMENTATO						476.42	476.33 476.33	476.27 476.23				
DIST.PARZIALI PAVIMENTATO						3.75	2.50					

SEZIONE N. : D7
 QT. PROGETTO : 476.053
 DIST.PROG. : 204.976
 DIST.PREC. : 20.000
 DIST.SUCC. : 20.000

SCALA 1:200

QT.RIF. 460.000

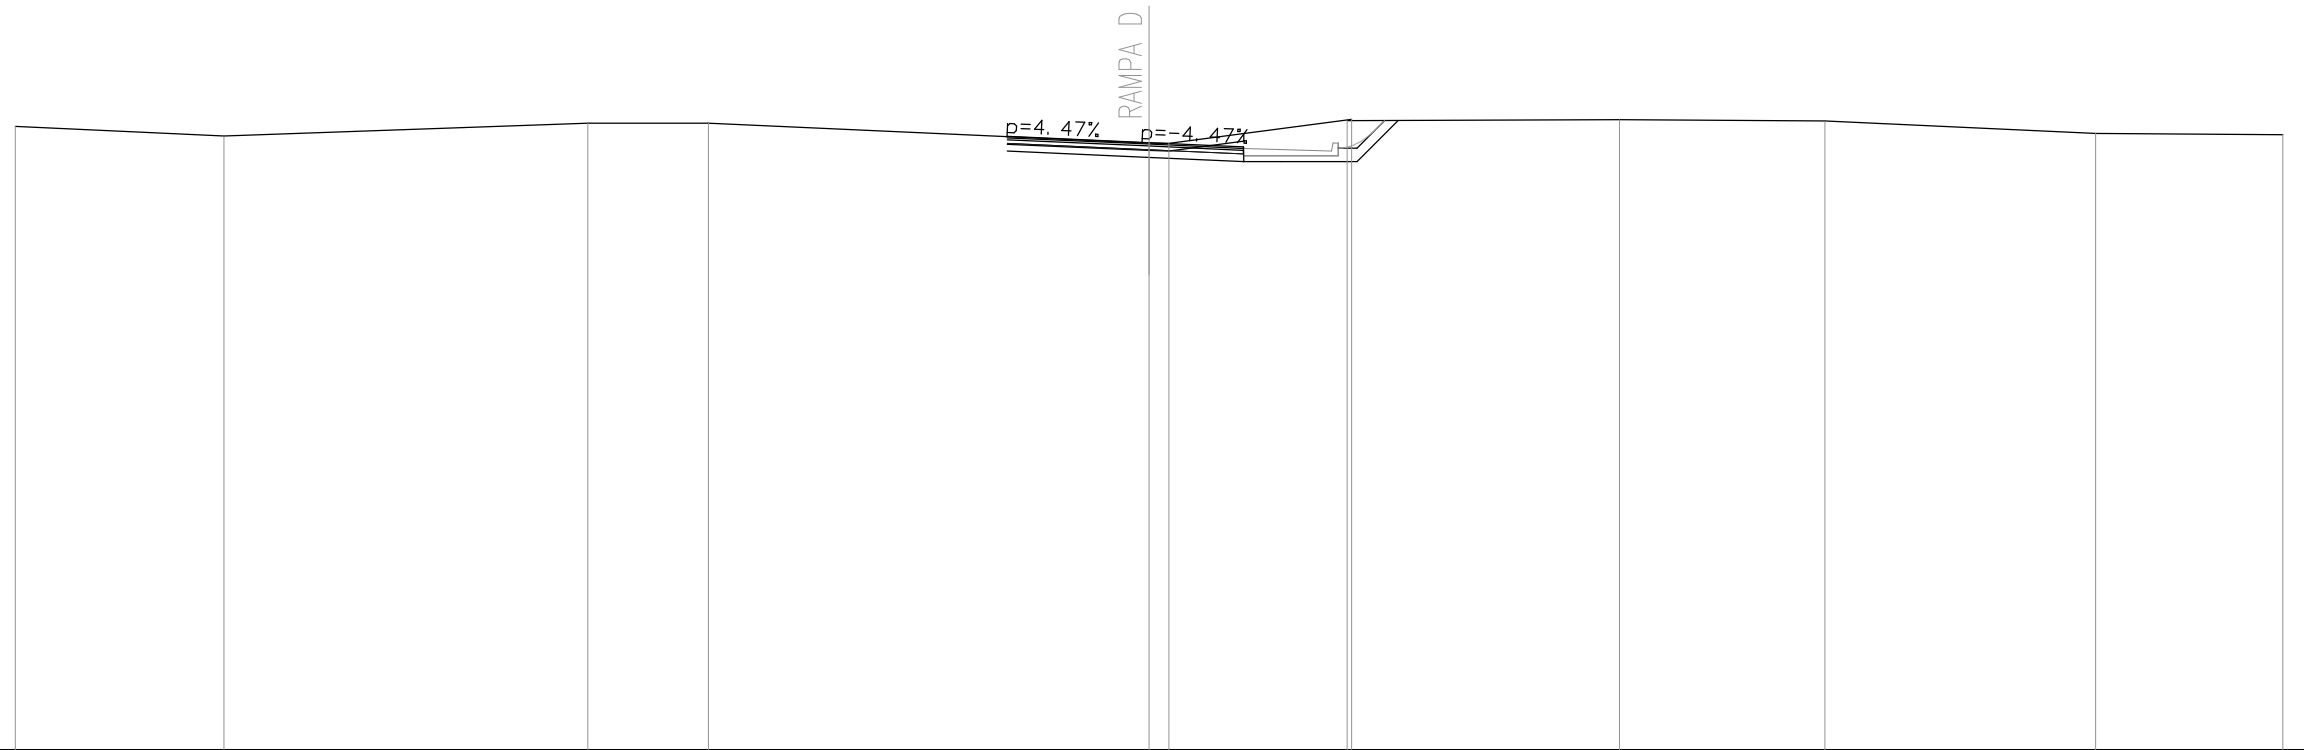


QUOTE TERRENO	476.49	476.23	476.56	476.56		476.04 476.03	476.63 476.67	476.66	476.62	476.29	476.26
DIST.PARZIALI TERRENO	5.52	9.63	3.19	11.66	0.52	4.72	7.09	5.44	7.16	4.96	
QUOTE RILEVATO					475.83	475.66	475.55 475.94 475.55	475.55 476.64			
DIST.PARZIALI RILEVATO					3.75	2.50	1.00 2.00	1.09			
QUOTE PAVIMENTATO					476.22	476.05 476.05	475.94 475.90				
DIST.PARZIALI PAVIMENTATO					3.75	2.50					

SEZIONE N. : D8
 QT. PROGETTO : 475.881
 DIST.PROG. : 224.976
 DIST.PREC. : 20.000
 DIST.SUCC. : 23.772

SCALA 1:200

QT.RIF. 460.000

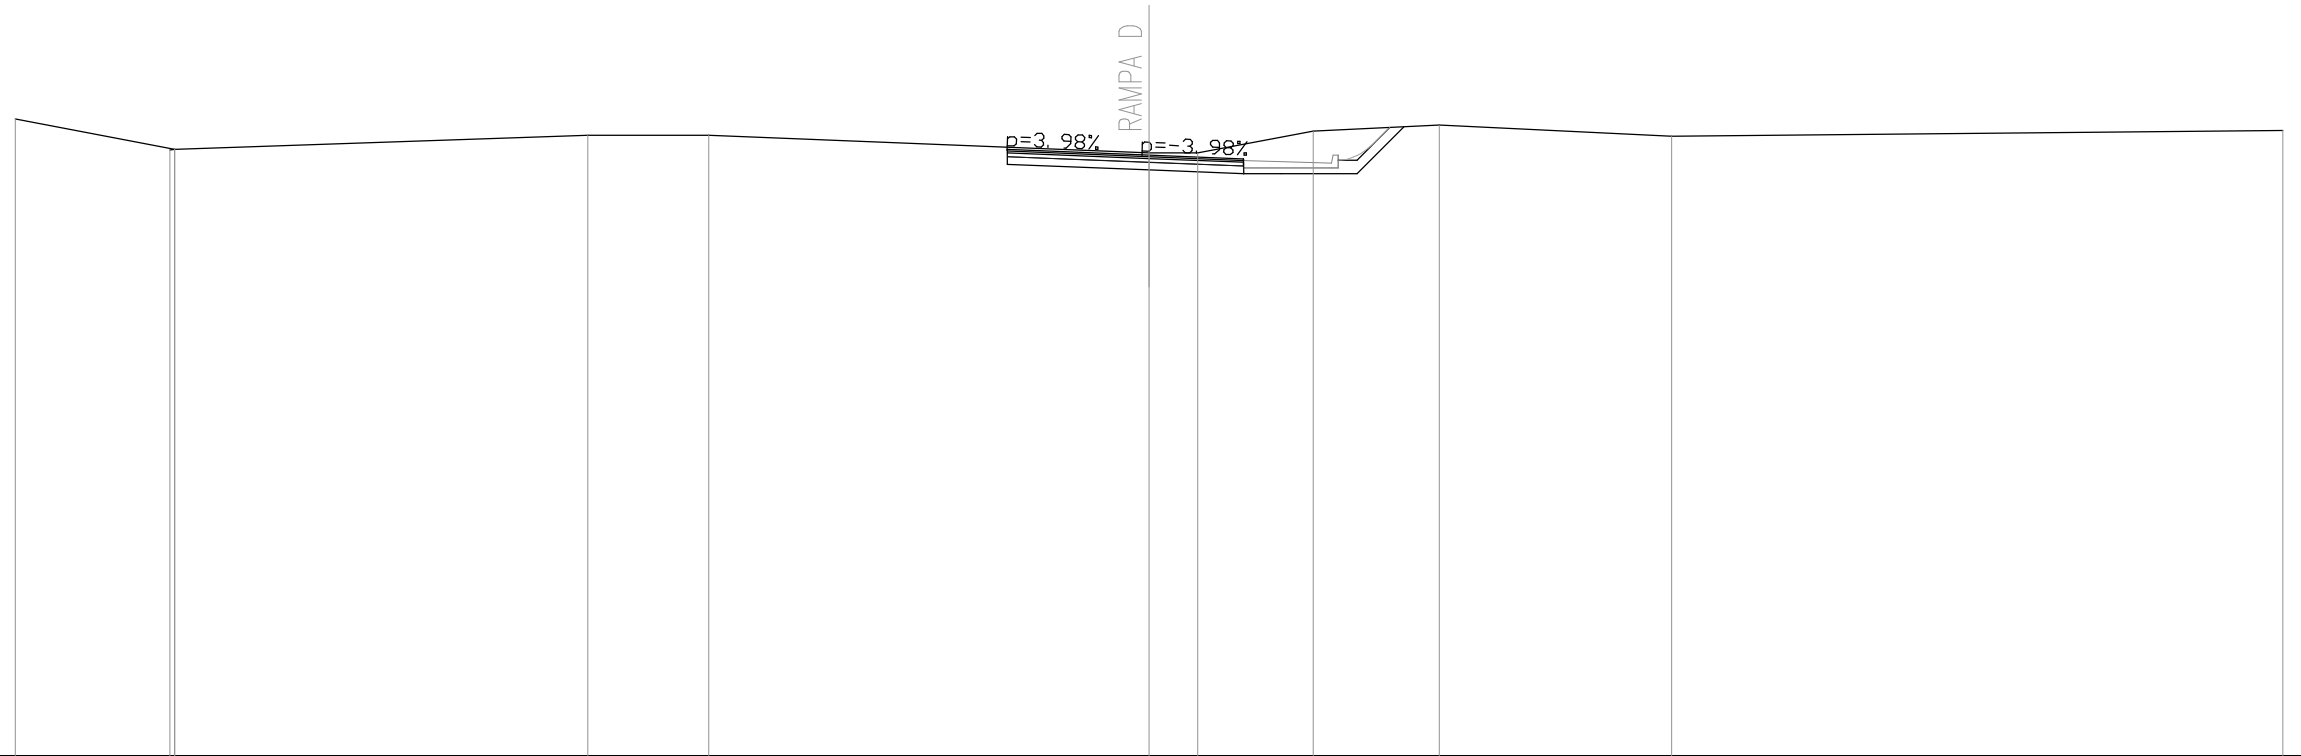


QUOTE TERRENO	476.84	476.02 476.03 476.03	476.41	476.41		475.94	475.94	476.51	476.67	476.38	476.53
DIST.PARZIALI TERRENO	4.09	10.93	3.20	11.65	1.29	3.05	3.34	6.15	16.17		
QUOTE RILEVATO					475.64 476.03	475.49	475.39 475.78 475.39 475.39	475.39 476.63			
DIST.PARZIALI RILEVATO					3.75	2.50	1.00 2.00	1.24			
QUOTE PAVIMENTATO					476.03	475.88 475.88	475.78 475.74				
DIST.PARZIALI PAVIMENTATO					3.75	2.50					

SEZIONE N. : D9
 QT. PROGETTO : 475.757
 DIST.PROG. : 248.748
 DIST.PREC. : 23.772
 DIST.SUCC. : 16.236

SCALA 1:200

QT.RIF. 460.000

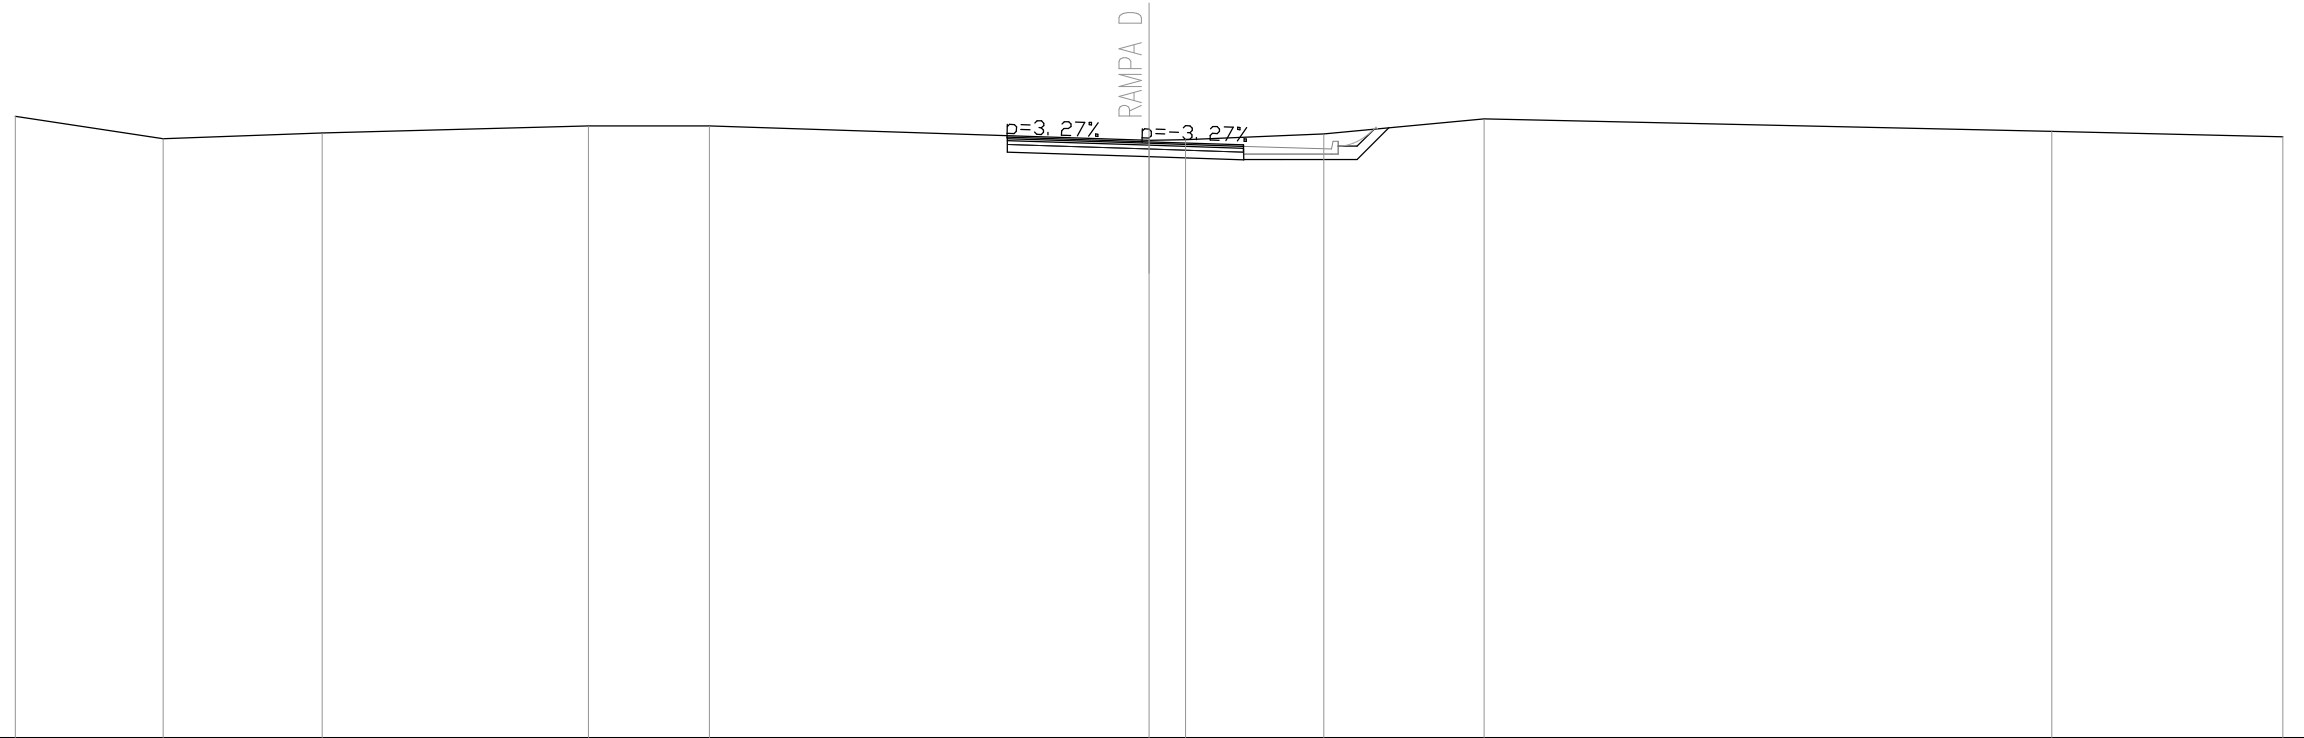


QUOTE TERRENO	476.43	475.83	475.99	476.18	476.18	475.80	475.81	475.96	476.36	476.03	475.89
DIST.PARZIALI TERRENO	3.91	4.21	7.05	3.20	11.63	0.97	3.66	4.24	15.02	6.12	
QUOTE RILEVATO						475.49 475.88	475.36	475.29 475.68 475.28 475.29	475.29 476.13		
DIST.PARZIALI RILEVATO						3.75	2.50	1.00 2.00	0.84		
QUOTE PAVIMENTATO						475.88	475.76 475.76	475.68 475.64			
DIST.PARZIALI PAVIMENTATO						3.75	2.50				

SEZIONE N. : D10
 QT. PROGETTO : 475.696
 DIST.PROG. : 264.984
 DIST.PREC. : 16.236
 DIST.SUCC. : 19.883

SCALA 1:200

QT.RIF. 459.000

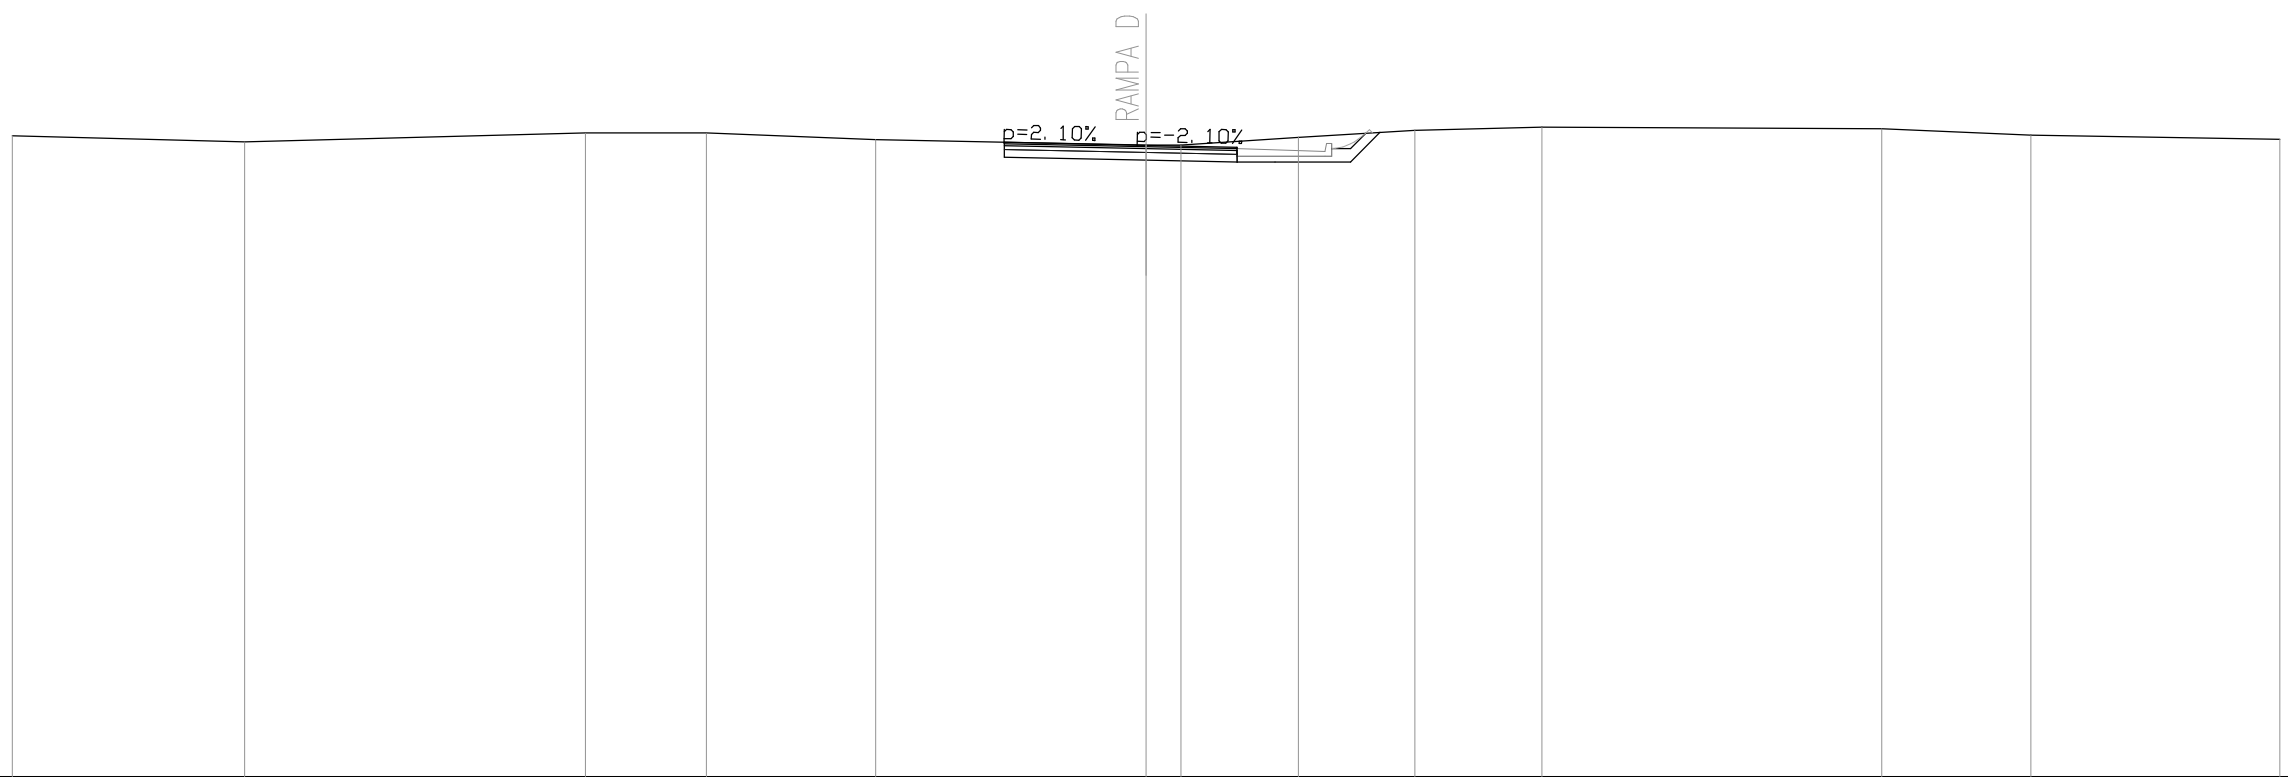


QUOTE TERRENO	475.95	475.78	476.02	476.02	475.85	475.70	475.70	475.91	476.09	476.17	476.14	475.97	475.86
DIST.PARZIALI TERRENO	6.15	9.02	3.20	4.48	7.15	0.92	3.11	3.09	3.36	8.99	3.94	6.59	
QUOTE RILEVATO						475.38 475.78	475.30	475.26 475.63 475.23 475.26	475.26 476.04				
DIST.PARZIALI RILEVATO						3.75	2.41	1.00 2.00	0.78				
QUOTE PAVIMENTATO						475.78	475.70 475.70	475.65 475.61					
DIST.PARZIALI PAVIMENTATO						3.75	2.41						

SEZIONE N. : D13
 QT. PROGETTO : 475.513
 DIST.PROG. : 325.811
 DIST.PREC. : 21.258
 DIST.SUCC. : 14.334

SCALA 1:200

QT.RIF. 459.000

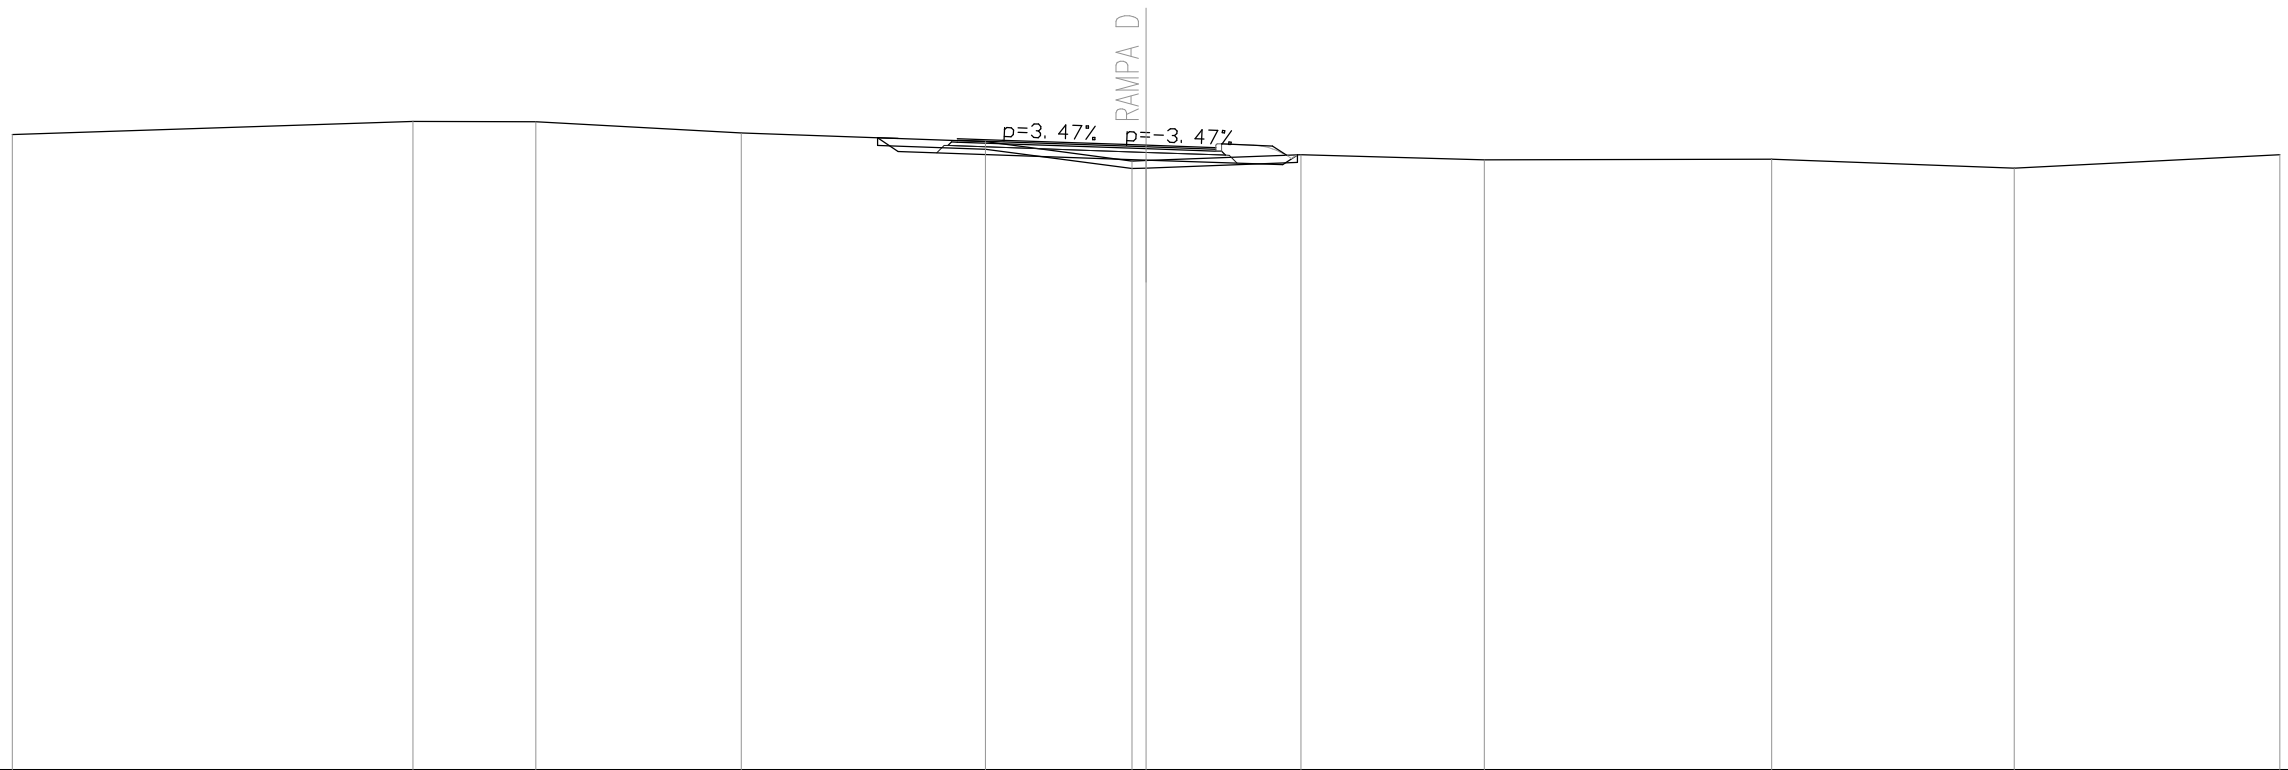


QUOTE TERRENO	475.79	476.14	476.14	475.83	475.61	475.09 475.11	475.26	475.13	475.15	474.91	475.26
DIST.PARZIALI TERRENO	10.60	3.25	5.44	6.46	3.88	0.37	4.10	4.85	7.60	6.42	7.03
QUOTE RILEVATO						475.71 475.35 475.69	475.12		475.00 475.26 475.26		
DIST.PARZIALI RILEVATO						0.54	6.56	3.61	0.37		
QUOTE PAVIMENTATO					475.69 475.65	475.51 475.51	475.45				
DIST.PARZIALI PAVIMENTATO					1.19	3.81	1.85				

SEZIONE N. : D14
 QT. PROGETTO : 475.470
 DIST.PROG. : 340.146
 DIST.PREC. : 14.334
 DIST.SUCC. : 20.000

SCALA 1:200

QT.RIF. 459.000

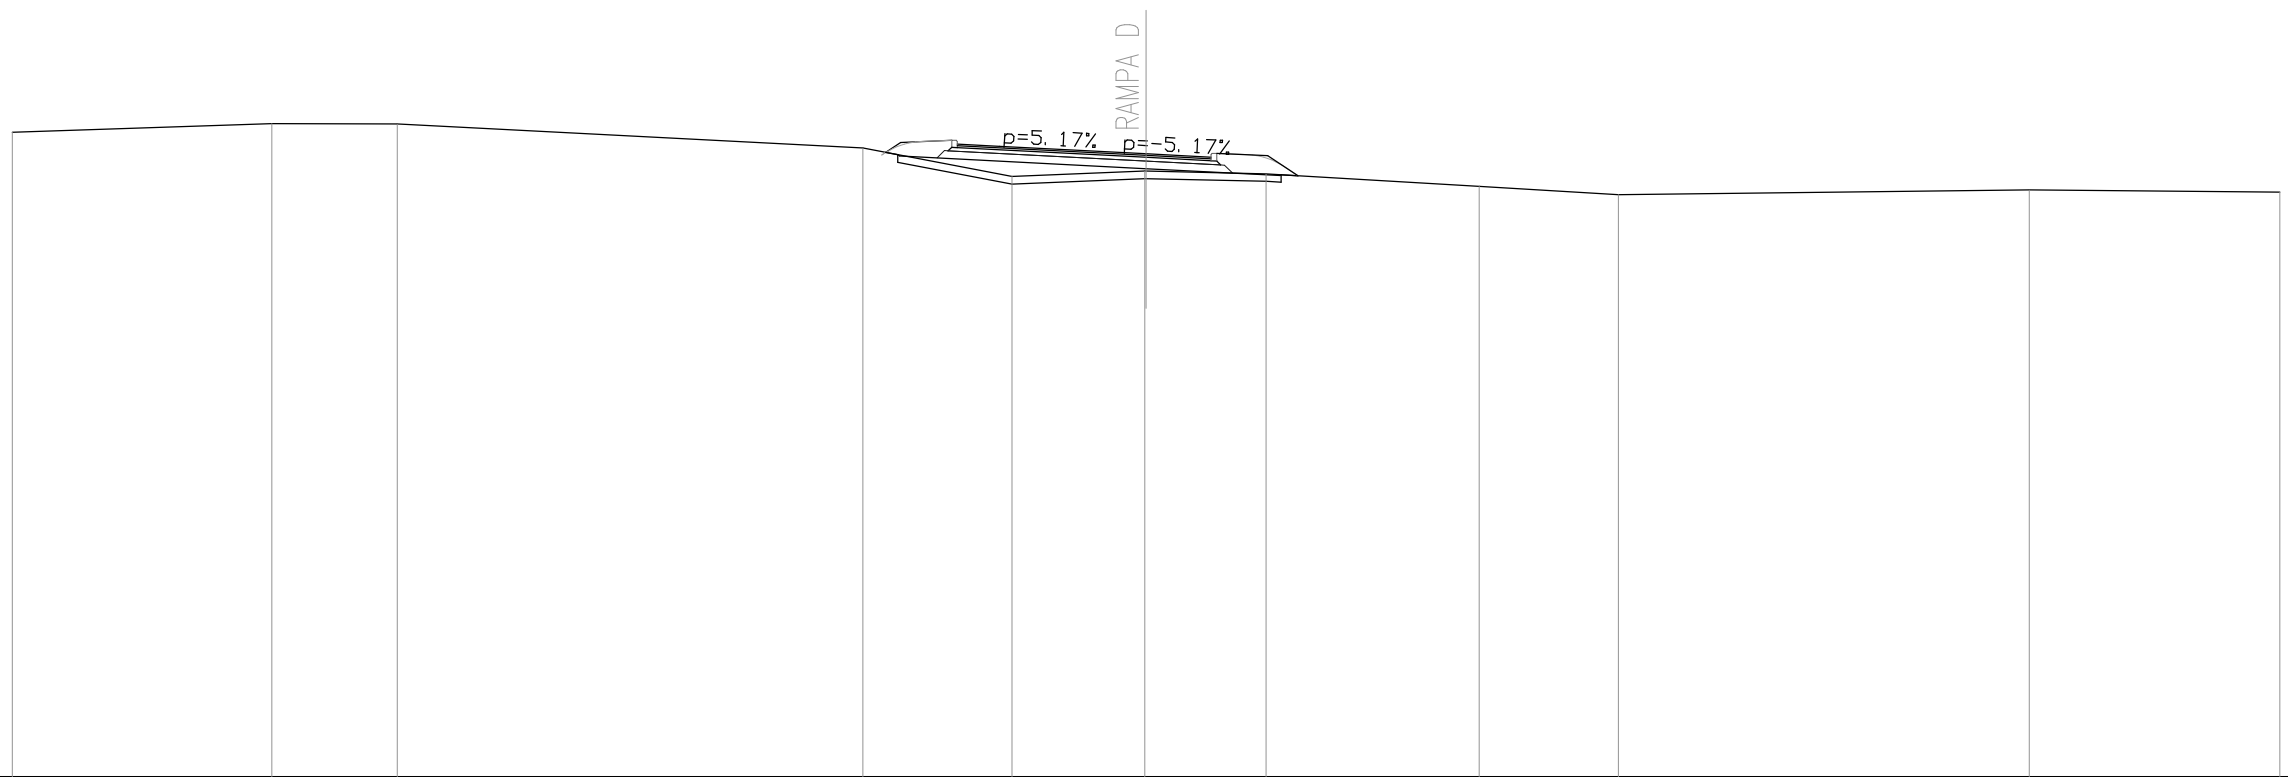


QUOTE TERRENO	476.04	476.27	476.26		475.63	474.87	475.01 475.01	474.94	474.61	474.39		474.52	474.46
DIST.PARZIALI TERRENO	6.87	3.32	12.31		3.94	3.51	3.17	5.64	3.68	10.87		6.64	
QUOTE RILEVATO					475.51 475.45 475.42		475.08	474.90 474.82 474.89					
DIST.PARZIALI RILEVATO					0.32	6.52	3.54	0.44					
QUOTE PAVIMENTATO					475.73 475.67		475.47 475.47	475.38					
DIST.PARZIALI PAVIMENTATO					1.12	3.88	1.72						

SEZIONE N. : D15
 QT. PROGETTO : 475.418
 DIST.PROG. : 360.145
 DIST.PREC. : 20.000
 DIST.SUCC. : 10.000

SCALA 1:200

QT.RIF. 459.000

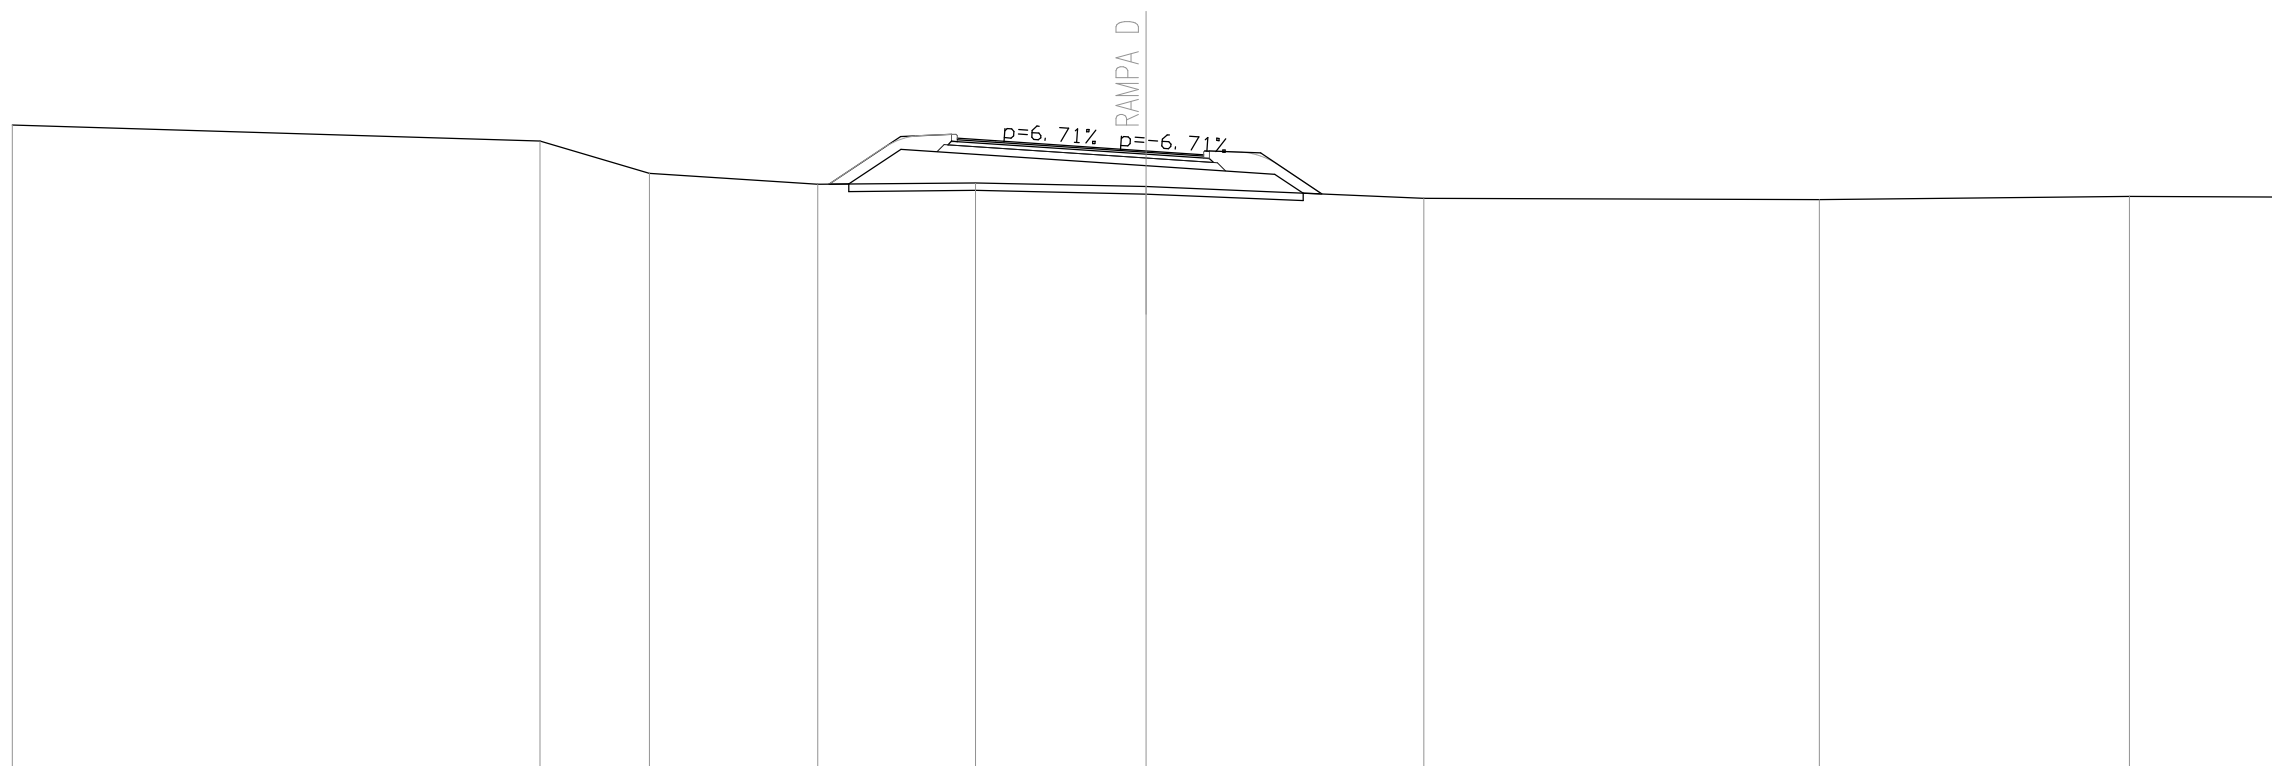


QUOTE TERRENO	476.10	475.68	474.82	474.53	474.57	474.47	474.17	474.13	474.22	474.19
DIST.PARZIALI TERRENO	13.97	2.89	4.45	4.18	4.51	7.35	10.46	8.20	3.99	
QUOTE RILEVATO				474.54 474.54	475.46	475.03	474.80 474.50 474.28			
DIST.PARZIALI RILEVATO				0.53 1.38	6.49	3.41	0.70 0.49			
QUOTE PAVIMENTATO					475.75 475.69	475.42 475.42	475.32			
DIST.PARZIALI PAVIMENTATO					1.01	3.98	1.53			

SEZIONE N. : D16
 QT. PROGETTO : 475.415
 DIST.PROG. : 370.145
 DIST.PREC. : 10.000
 DIST.SUCC. : 10.000

SCALA 1:200

QT.RIF. 459.000

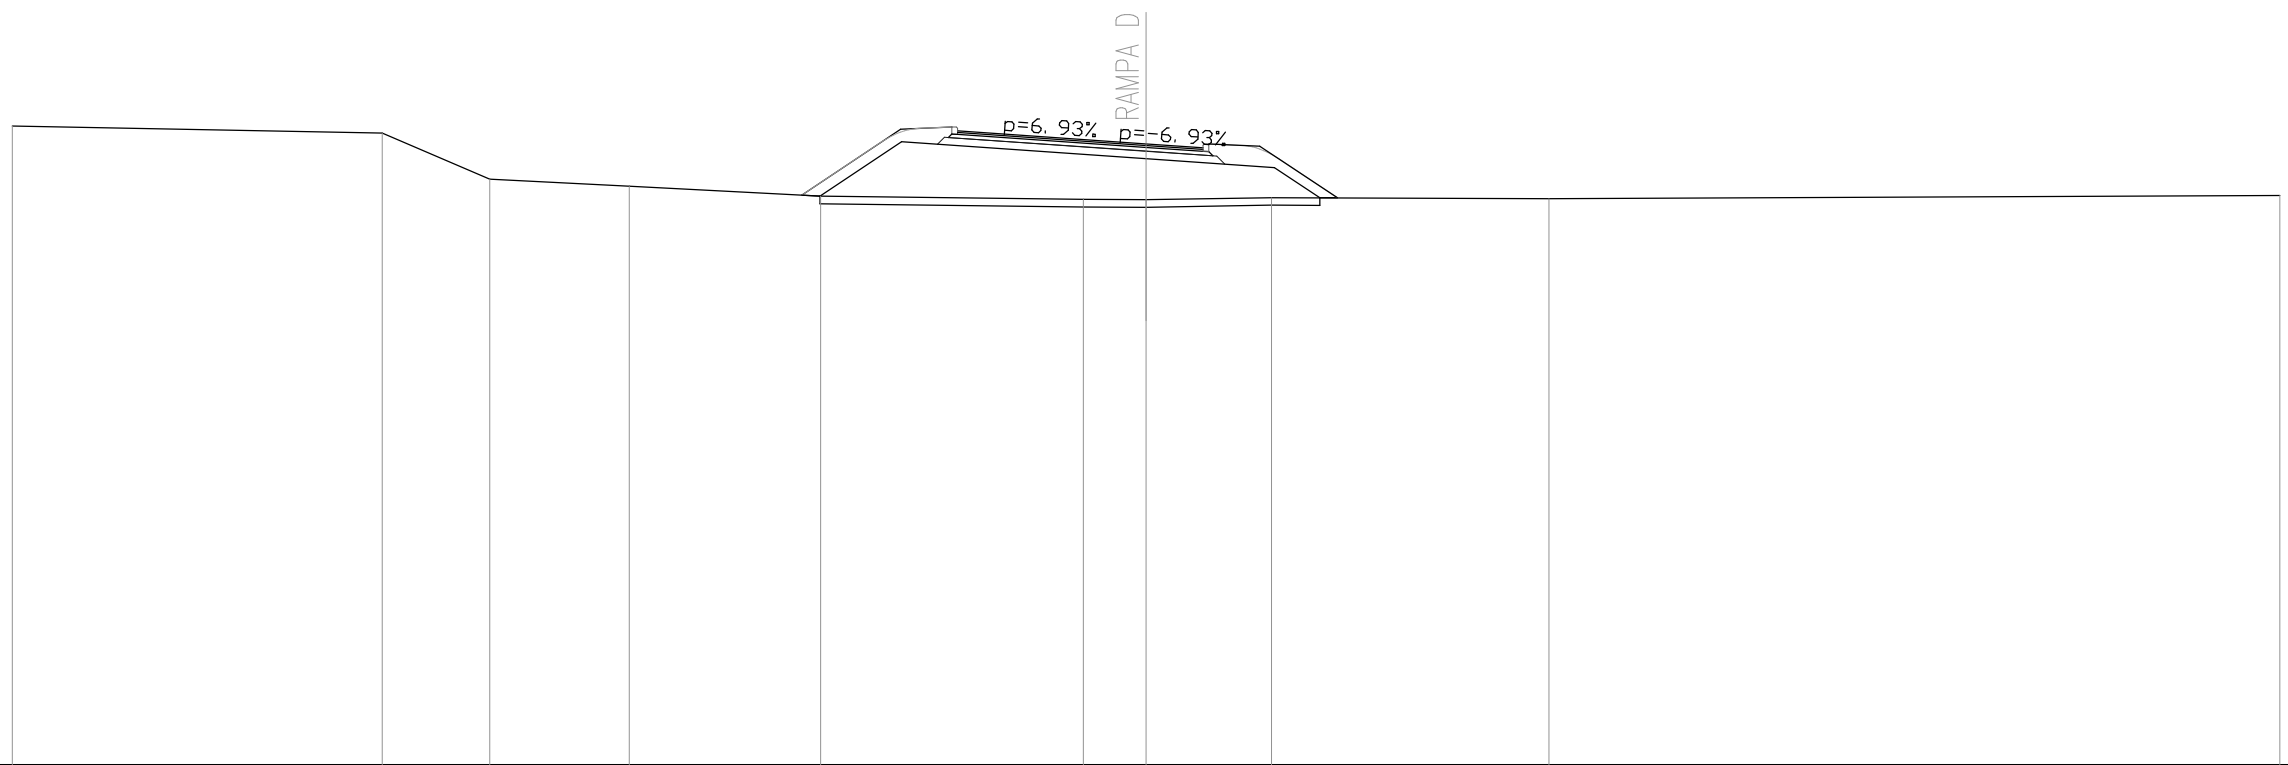


QUOTE TERRENO	475.89	475.70	474.49	474.30	474.03	473.95	473.94	474.00	473.96	474.05
DIST.PARZIALI TERRENO	9.79	2.85	3.70	5.06	6.96	1.66	3.32	7.34	19.34	
QUOTE RILEVATO					474.06 474.03	475.47	475.02	474.79 473.99 473.99		
DIST.PARZIALI RILEVATO					0.48 2.16	6.47	3.40	1.20 0.47		
QUOTE PAVIMENTATO						475.76 475.66	475.42 475.42	475.31		
DIST.PARZIALI PAVIMENTATO						1.47 3.53	1.51			

SEZIONE N. : D17
 QT. PROGETTO : 475.433
 DIST.PROG. : 380.145
 DIST.PREC. : 10.000
 DIST.SUCC. : 20.000

SCALA 1:200

QT.RIF. 458.000

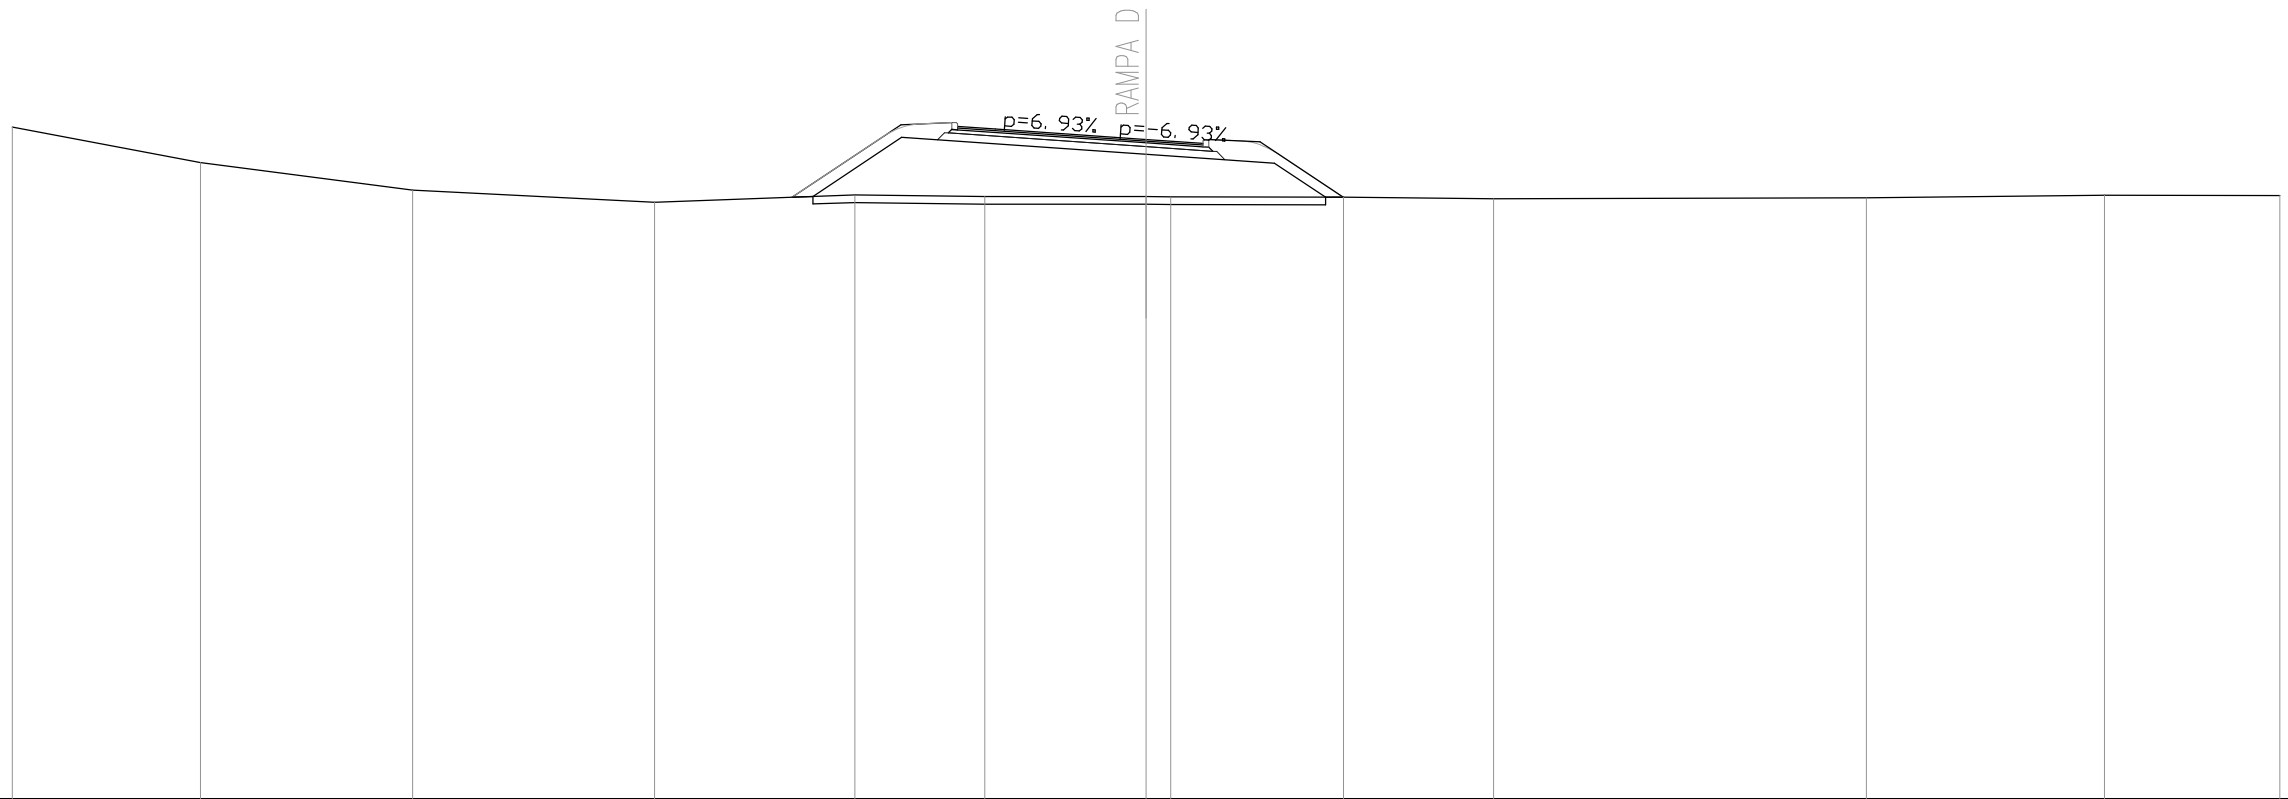


QUOTE TERRENO	475.76	474.82	474.10	473.77	473.97	473.92	473.92	473.92	473.90	473.86	473.89	473.96	473.95
DIST.PARZIALI TERRENO	4.98	5.61	6.40	5.30	3.44	4.26	0.65	4.58	3.96	9.87	6.29	4.65	
QUOTE RILEVATO					473.91	473.93	475.49	475.04	474.81	473.91	473.90		
DIST.PARZIALI RILEVATO					0.55	2.34	6.47	3.40	1.35	0.46			
QUOTE PAVIMENTATO						475.78	475.71	475.43	475.43	475.33			
DIST.PARZIALI PAVIMENTATO						1.00	3.99	1.51					

SEZIONE N. : D18
 QT. PROGETTO : 475.521
 DIST.PROG. : 400.145
 DIST.PREC. : 20.000
 DIST.SUCC. : 20.000

SCALA 1:200

QT.RIF. 458.000

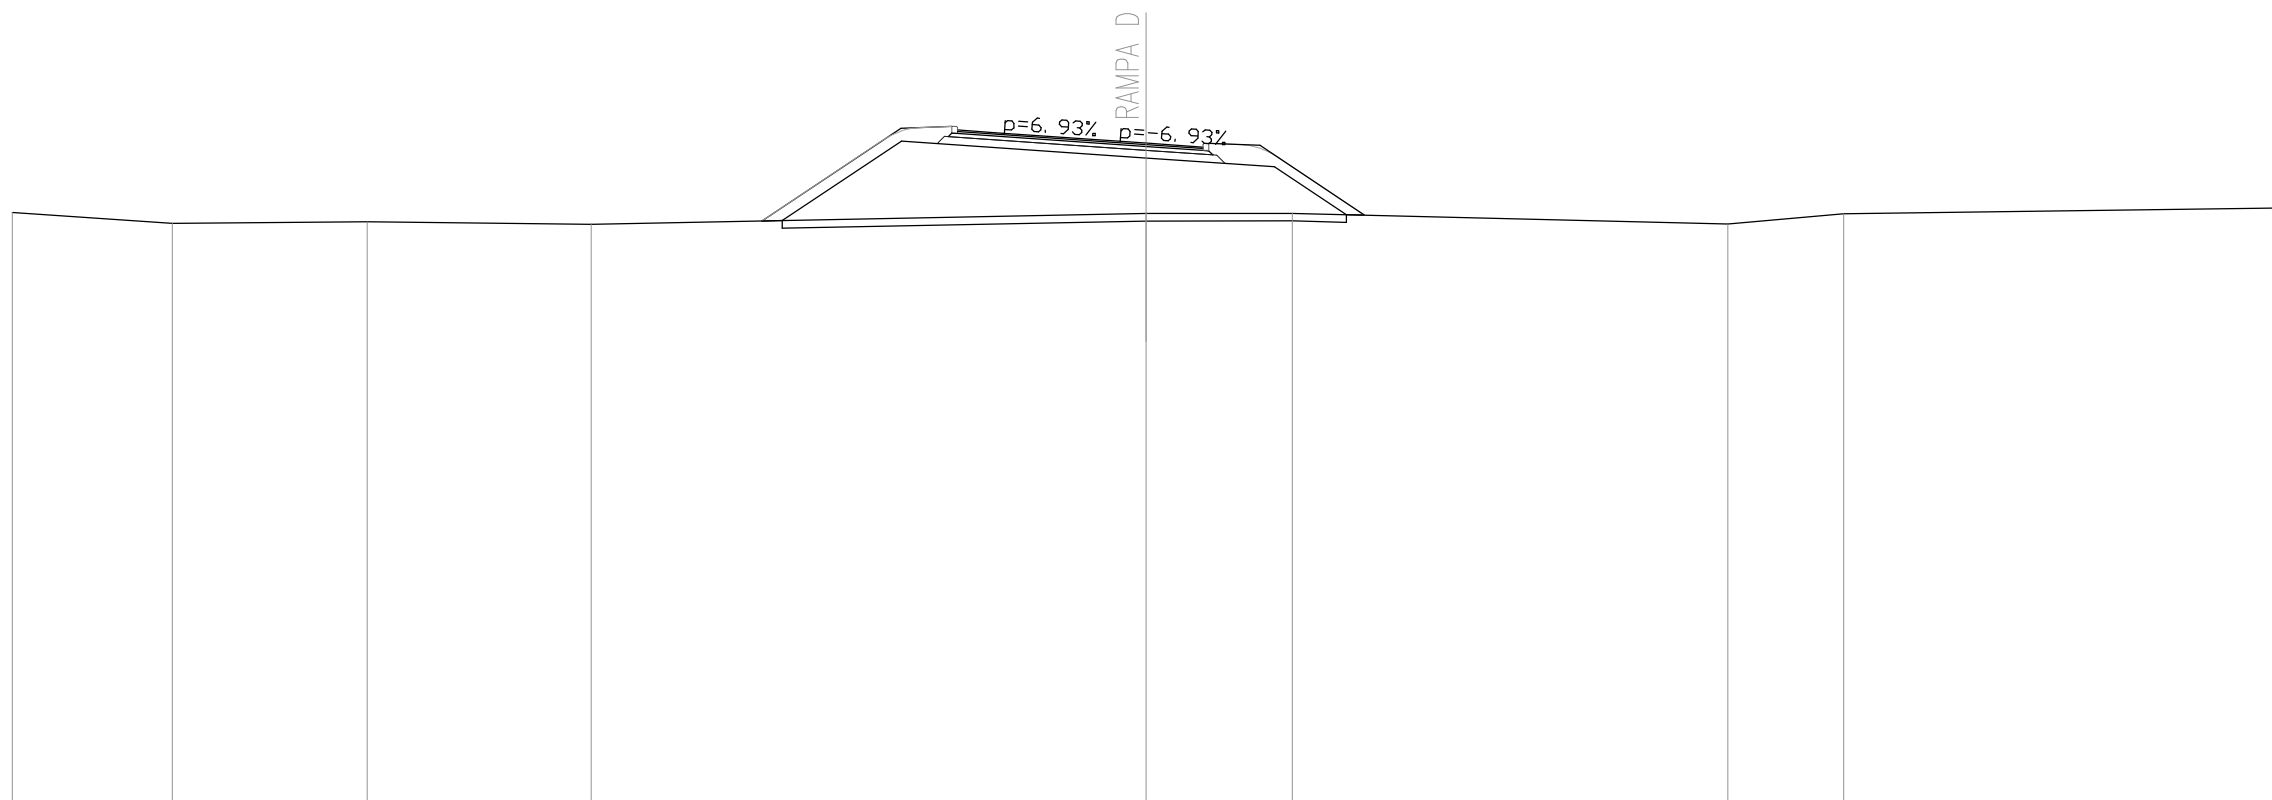


QUOTE TERRENO	473.69	473.40	473.44	473.37		473.66	473.66		473.38	473.66		473.81
DIST.PARZIALI TERRENO		4.24	5.15	5.93	14.68		3.86	11.53		3.06	11.55	
QUOTE RILEVATO						473.46 473.47	475.58		475.13	474.90	473.63 473.62	
DIST.PARZIALI RILEVATO						0.54	3.16	6.47		3.40	1.90	0.48
QUOTE PAVIMENTATO							475.87 475.80		475.52 475.52	475.42		
DIST.PARZIALI PAVIMENTATO							1.00	3.99		1.51		

SEZIONE N. : D19
 QT. PROGETTO : 475.624
 DIST.PROG. : 420.145
 DIST.PREC. : 20.000
 DIST.SUCC. : 20.000

SCALA 1:200

QT.RIF. 458.000

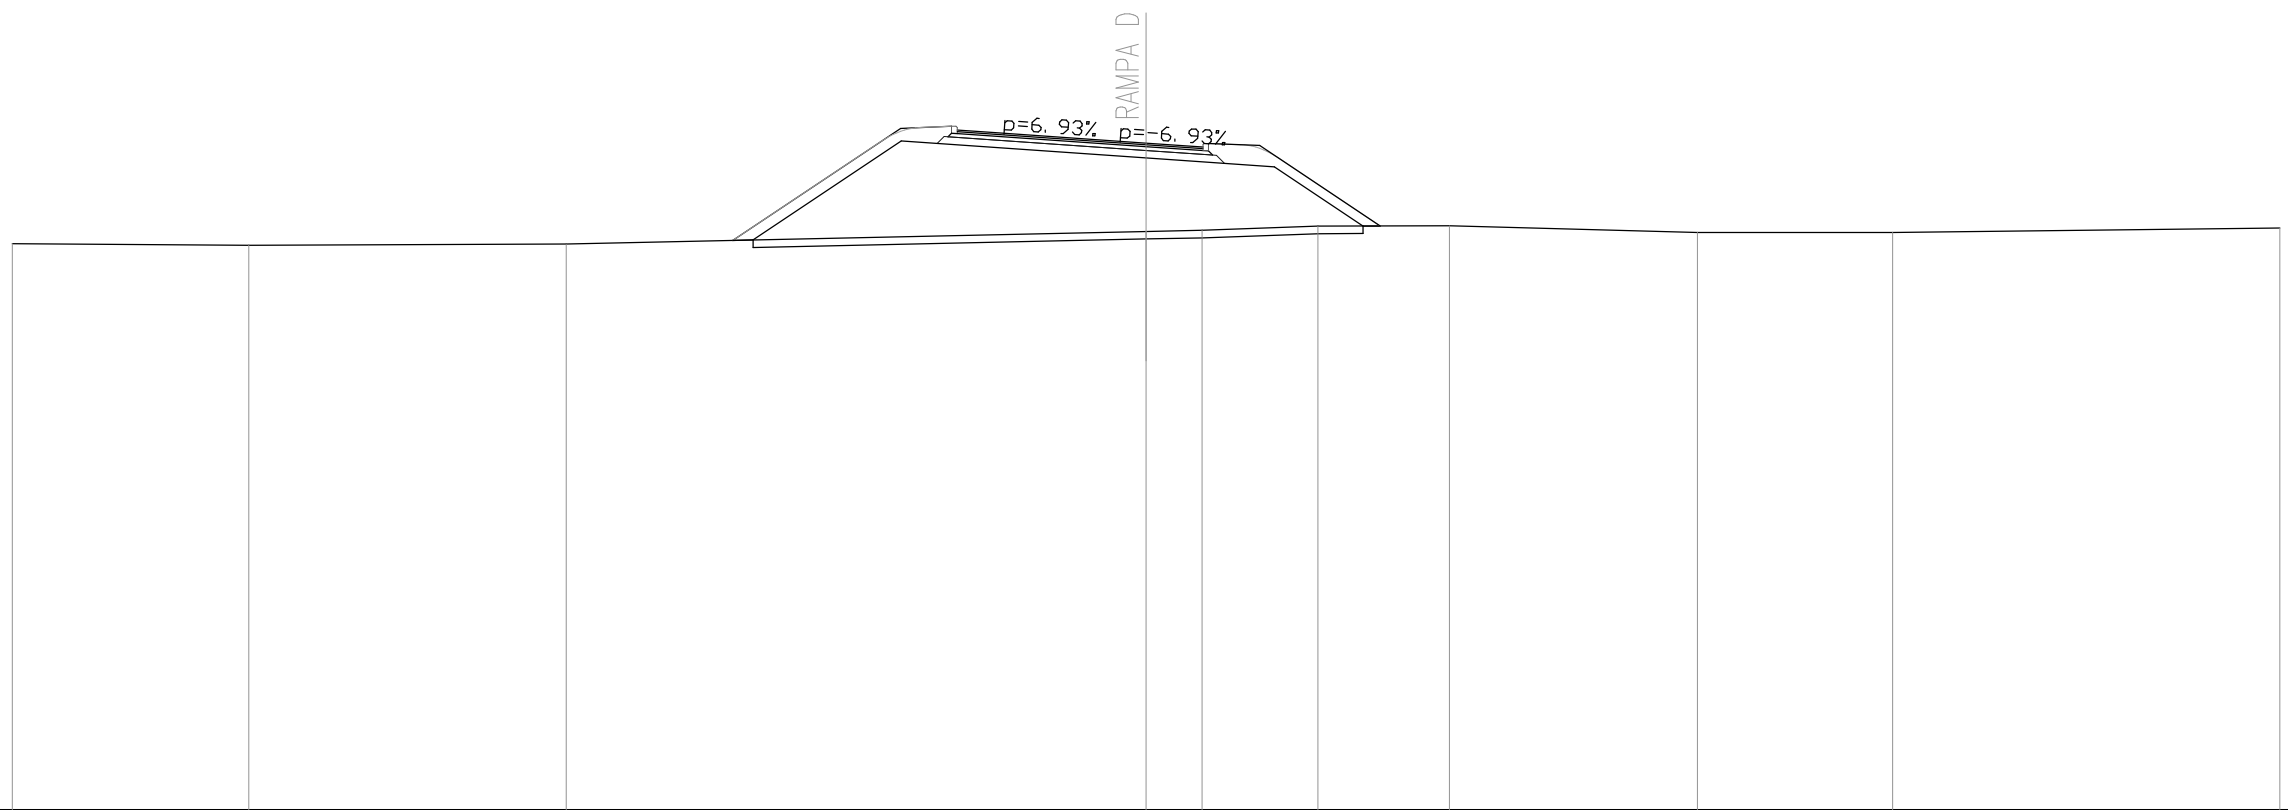


QUOTE TERRENO	472.97	472.93	472.96	473.29	473.32	473.43	473.44	473.27	473.27	473.38
DIST.PARZIALI TERRENO	6.26	8.40	15.34	1.48	3.06	3.48	6.56	5.17	10.25	
QUOTE RILEVATO				473.05 473.07	475.68	475.23	475.00	473.43 473.44		
DIST.PARZIALI RILEVATO				0.54	3.92	6.48	3.39	2.35	0.46	
QUOTE PAVIMENTATO				475.97 475.90	475.62 475.62	475.52				
DIST.PARZIALI PAVIMENTATO				1.00	4.00	1.50				

SEZIONE N. : D20
 QT. PROGETTO : 475.728
 DIST.PROG. : 440.145
 DIST.PREC. : 20.000
 DIST.SUCC. : 20.000

SCALA 1:200

QT.RIF. 458.000

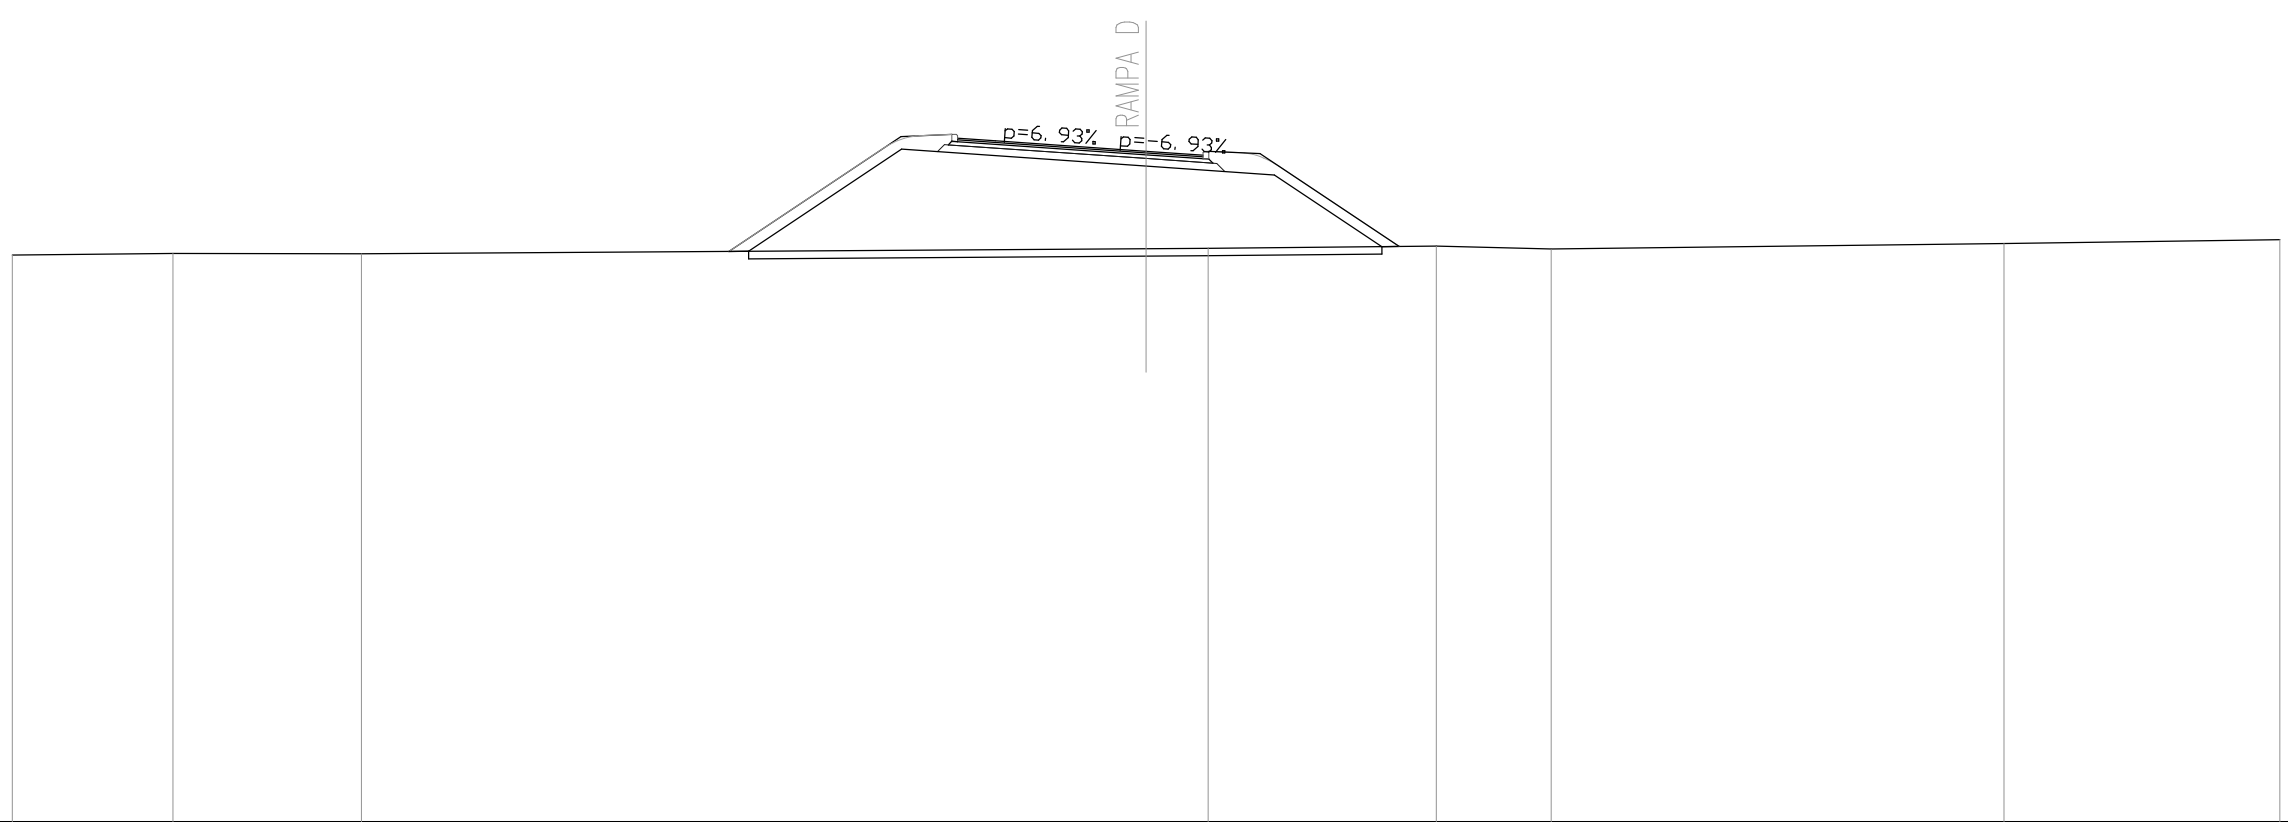


QUOTE TERRENO	472.99	473.02	473.02		473.15	473.16	473.22	473.14	473.29	473.39
DIST.PARZIALI TERRENO	4.26	4.98	20.76		1.64	6.04	3.04	11.98	7.30	
QUOTE RILEVATO				473.08 473.08	475.78	475.34	475.10	473.21 473.21		
DIST.PARZIALI RILEVATO				0.53	4.05	6.47	3.40	2.84		
QUOTE PAVIMENTATO					476.07 476.00	475.73 475.73	475.62			
DIST.PARZIALI PAVIMENTATO					1.00	3.99	1.51			

SEZIONE N. : D21
 QT. PROGETTO : 475.831
 DIST.PROG. : 460.145
 DIST.PREC. : 20.000
 DIST.SUCC. : 12.253


SCALA 1:200

QT.RIF. 458.000

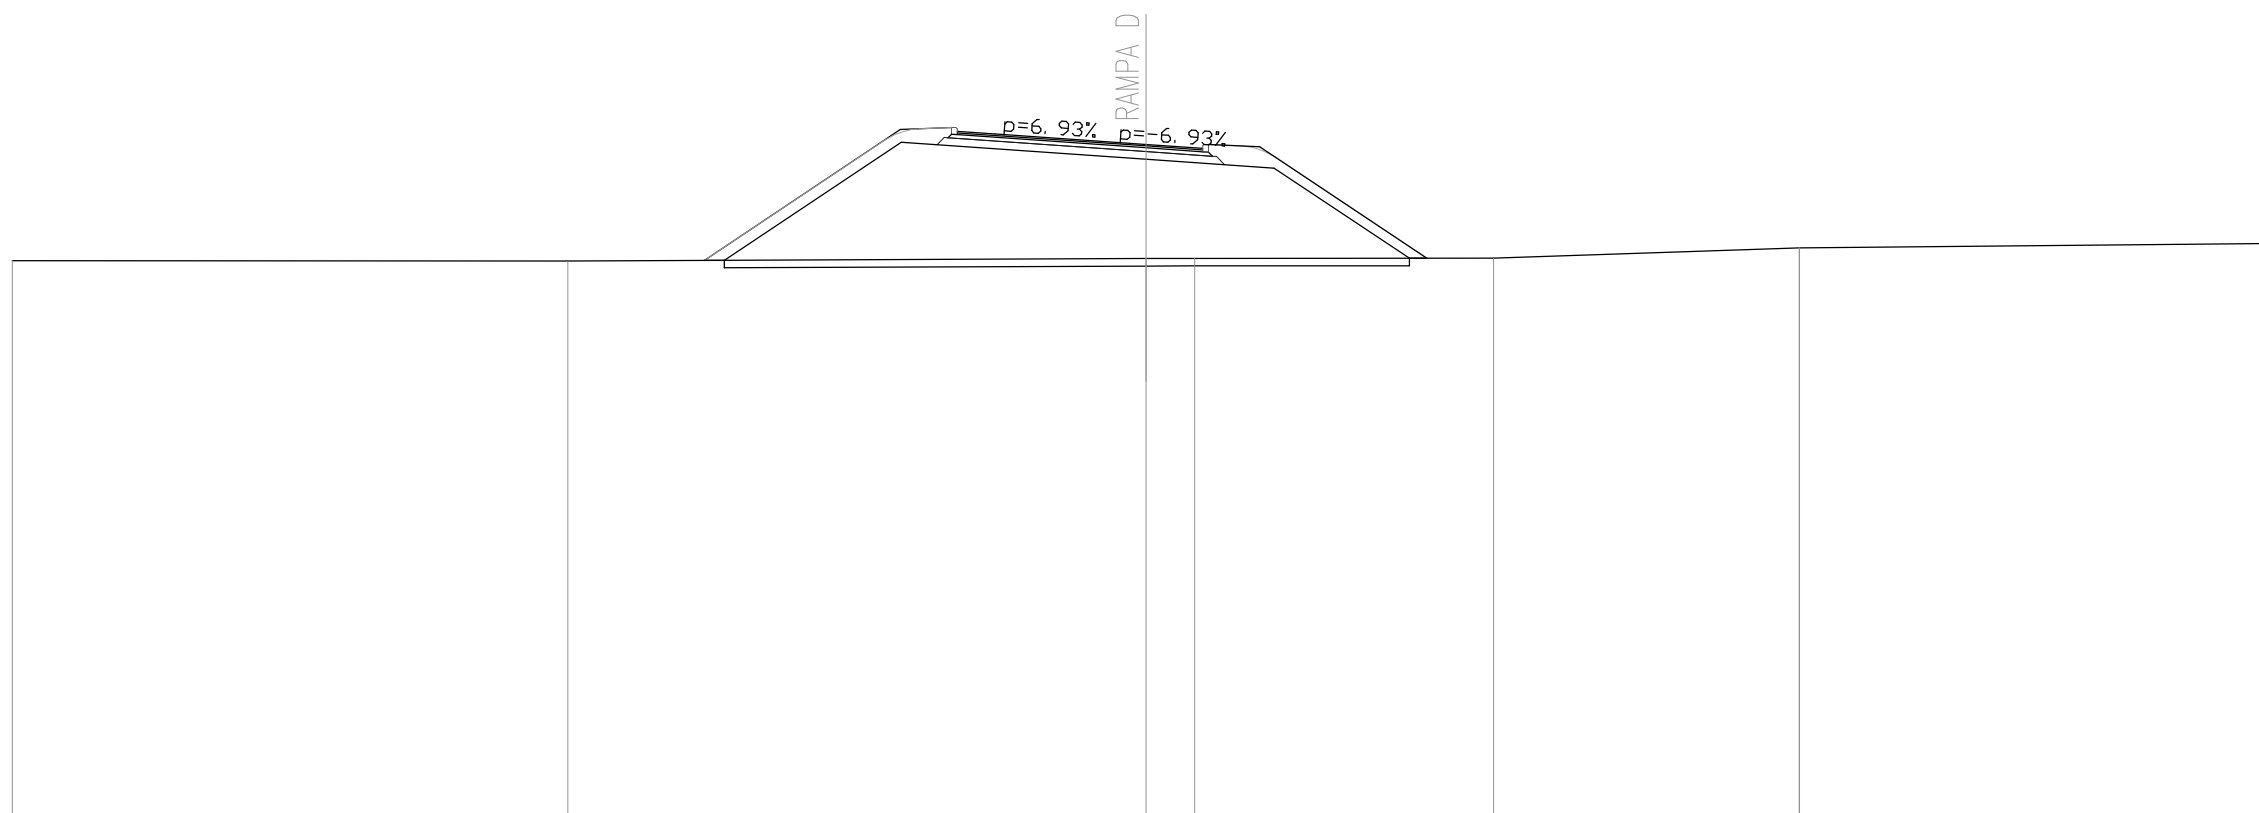

QUOTE TERRENO	472.76	472.75	472.81	472.82	472.82	473.09	473.09	473.21
DIST.PARZIALI TERRENO	14.70	15.30	1.29	7.91	8.08	12.71		
QUOTE RILEVATO		472.76 472.77	475.89	475.44	475.21	472.82 472.82		
DIST.PARZIALI RILEVATO		0.52	4.68	6.48	3.39	3.58	0.46	
QUOTE PAVIMENTATO			476.18 476.11	475.83 475.83	475.73			
DIST.PARZIALI PAVIMENTATO			1.00	4.00	1.50			

SEZIONE N. : D22
 QT. PROGETTO : 475.894
 DIST.PROG. : 472.398
 DIST.PREC. : 12.253
 DIST.SUCC. : 7.747

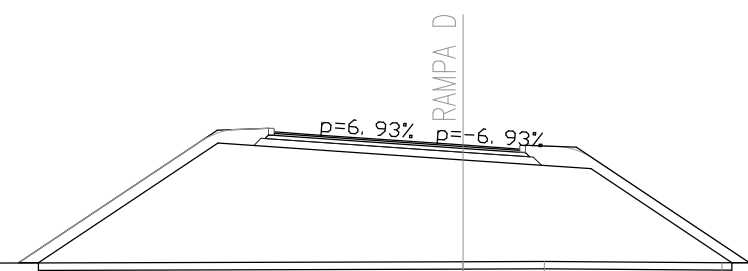


SCALA 1:200

QT.RIF. 458.000

QUOTE TERRENO	472.75	472.75	472.75		472.81	472.82	472.78		472.81
DIST.PARZIALI TERRENO	3.72	4.65	21.63		2.15	4.70	23.15		
QUOTE RILEVATO				472.78 472.78	475.95	475.50	475.27	472.78 472.78	
DIST.PARZIALI RILEVATO				0.32	4.76	6.48	3.39	3.73	0.46
QUOTE PAVIMENTATO					476.24 476.17	475.89 475.89	475.79		
DIST.PARZIALI PAVIMENTATO					1.00	4.00	1.50		

SEZIONE N. : D23
 QT. PROGETTO : 475.934
 DIST.PROG. : 480.145
 DIST.PREC. : 7.747
 DIST.SUCC. : 16.272

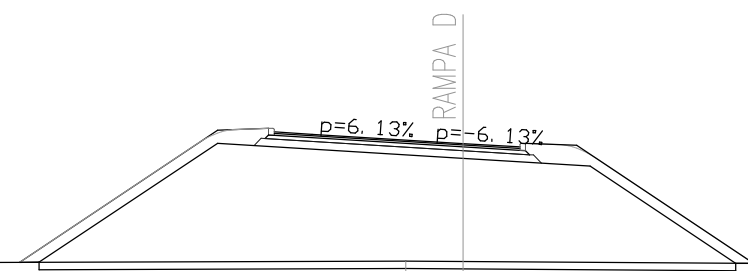

SCALA 1:200


QT.RIF. 458.000

QUOTE TERRENO	472.70	472.75			472.83	472.82		472.74	472.75	472.78
DIST.PARZIALI TERRENO	4.63		23.85		1.51		10.31		7.23	12.46
QUOTE RILEVATO				472.79 472.79	475.94	475.54	475.34	472.77 472.76		
DIST.PARZIALI RILEVATO				0.52	4.72	6.50	3.36	3.86	0.47	
QUOTE PAVIMENTATO					476.24 476.18	475.93 475.93	475.84			
DIST.PARZIALI PAVIMENTATO					1.00	4.00	1.50			

SEZIONE N. : B12
 QT. PROGETTO : 476.274
 DIST.PROG. : 115.317

SEZIONE N. : D24
 QT. PROGETTO : 476.018
 DIST.PROG. : 496.418
 DIST.PREC. : 16.272
 DIST.SUCC. : 8.618

SEZIONE N. : C41
 QT. PROGETTO : 479.301
 DIST.PROG. : 684.988

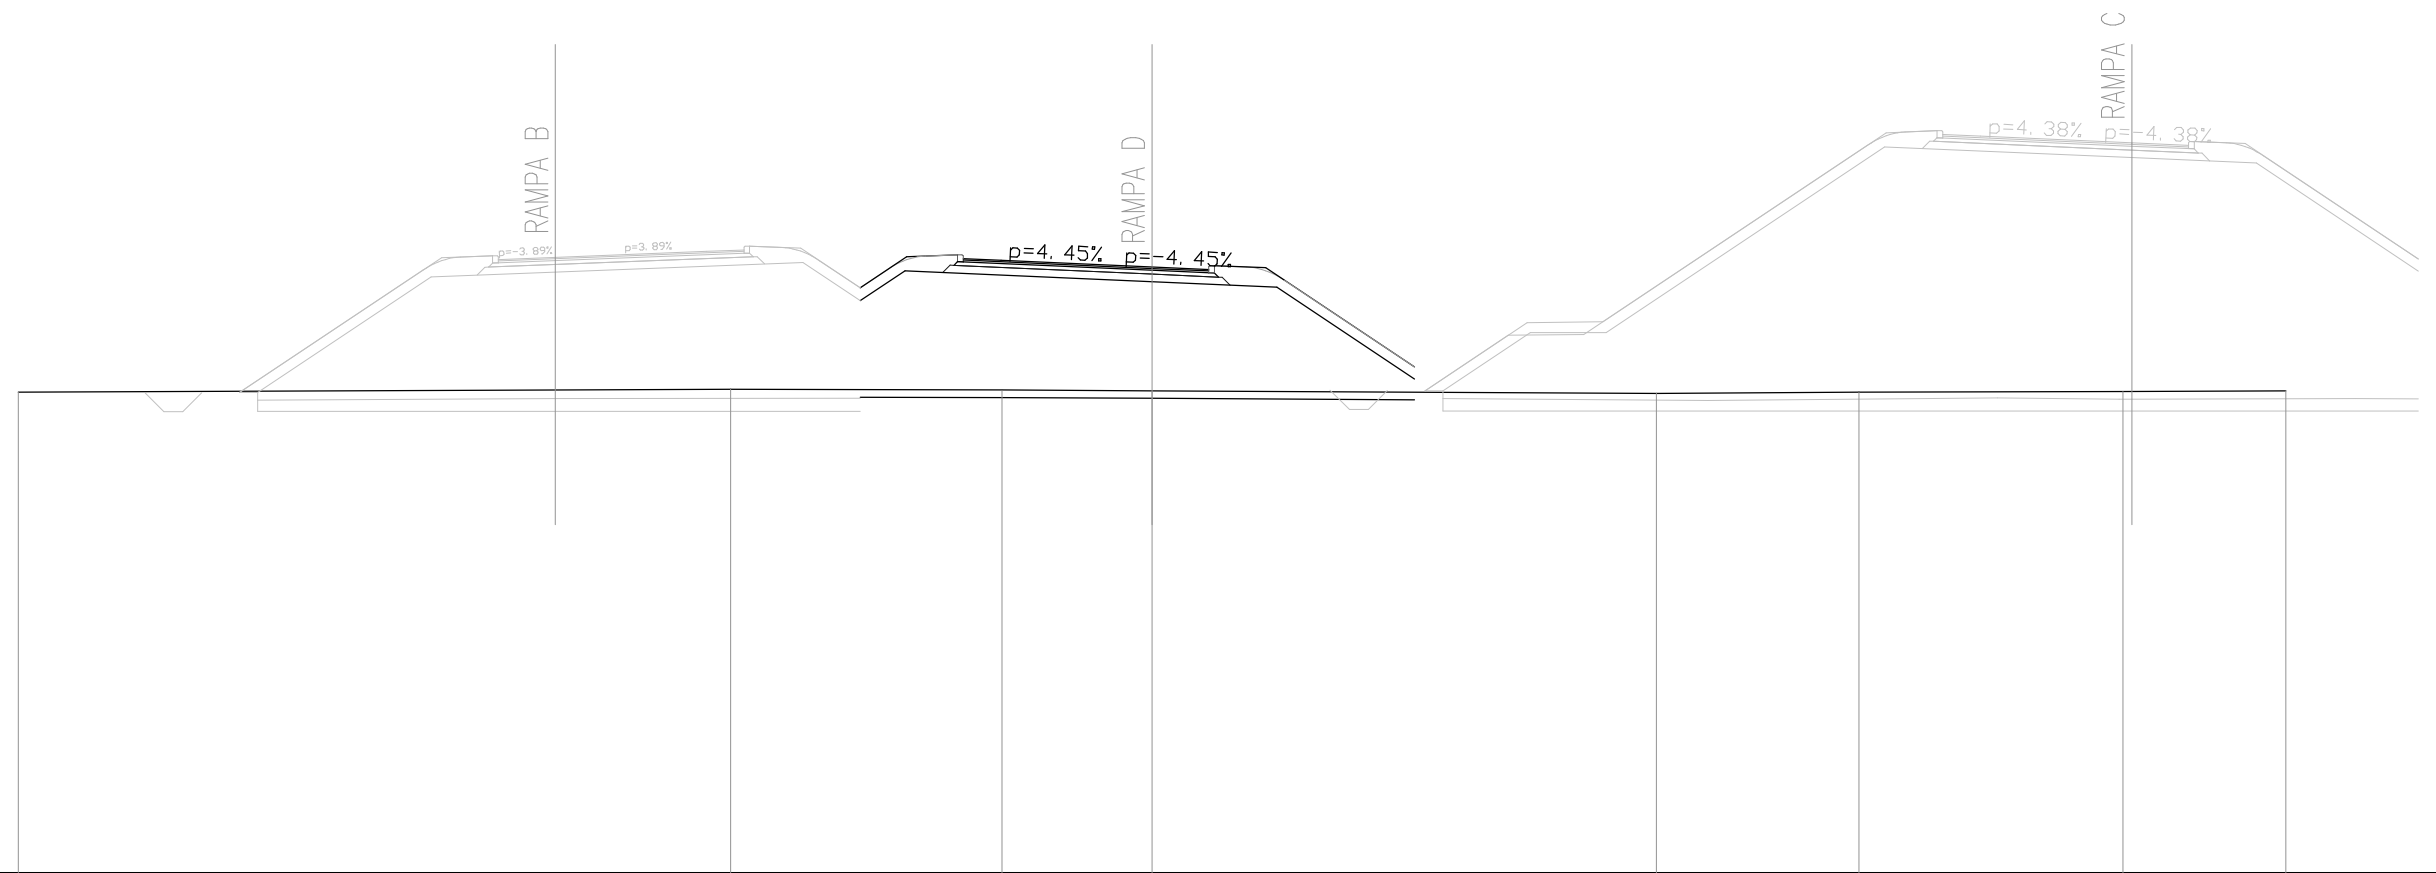

SCALA 1:200


QT.RIF. 460.000

QUOTE TERRENO	472.71		472.78		472.76		472.74		472.67		472.71		472.72		472.74																				
DIST.PARZIALI TERRENO		18.85		7.18		3.98		13.34		5.36		6.98		4.31																					
QUOTE RILEVATO		472.70 472.70		475.76		475.88		476.14 475.13 475.92		475.63		475.48		473.05 472.74 472.74		474.28 474.28		479.20		478.91		478.77													
DIST.PARZIALI RILEVATO		0.48		4.59		3.29		6.55		1.52		1.19		6.54		3.30		3.64		0.48		2.31		2.00		7.37		6.54		3.30		7.12			
QUOTE PAVIMENTATO				476.22		476.27 476.27		476.43 476.47		476.24 476.20		476.02 476.02		475.95														479.52 479.48		4.00		479.30 479.30		479.24	
DIST.PARZIALI PAVIMENTATO				1.51		3.99		1.00		5.80		1.00		4.00		1.50											19.42		1.00		4.00		1.50		

SEZIONE N. : B11
 QT. PROGETTO : 476.235
 DIST.PROG. : 107.417

SEZIONE N. : D25
 QT. PROGETTO : 476.063
 DIST.PROG. : 505.036
 DIST.PREC. : 8.618
 DIST.SUCC. : 16.729

SEZIONE N. : C42
 QT. PROGETTO : 478.724
 DIST.PROG. : 694.604

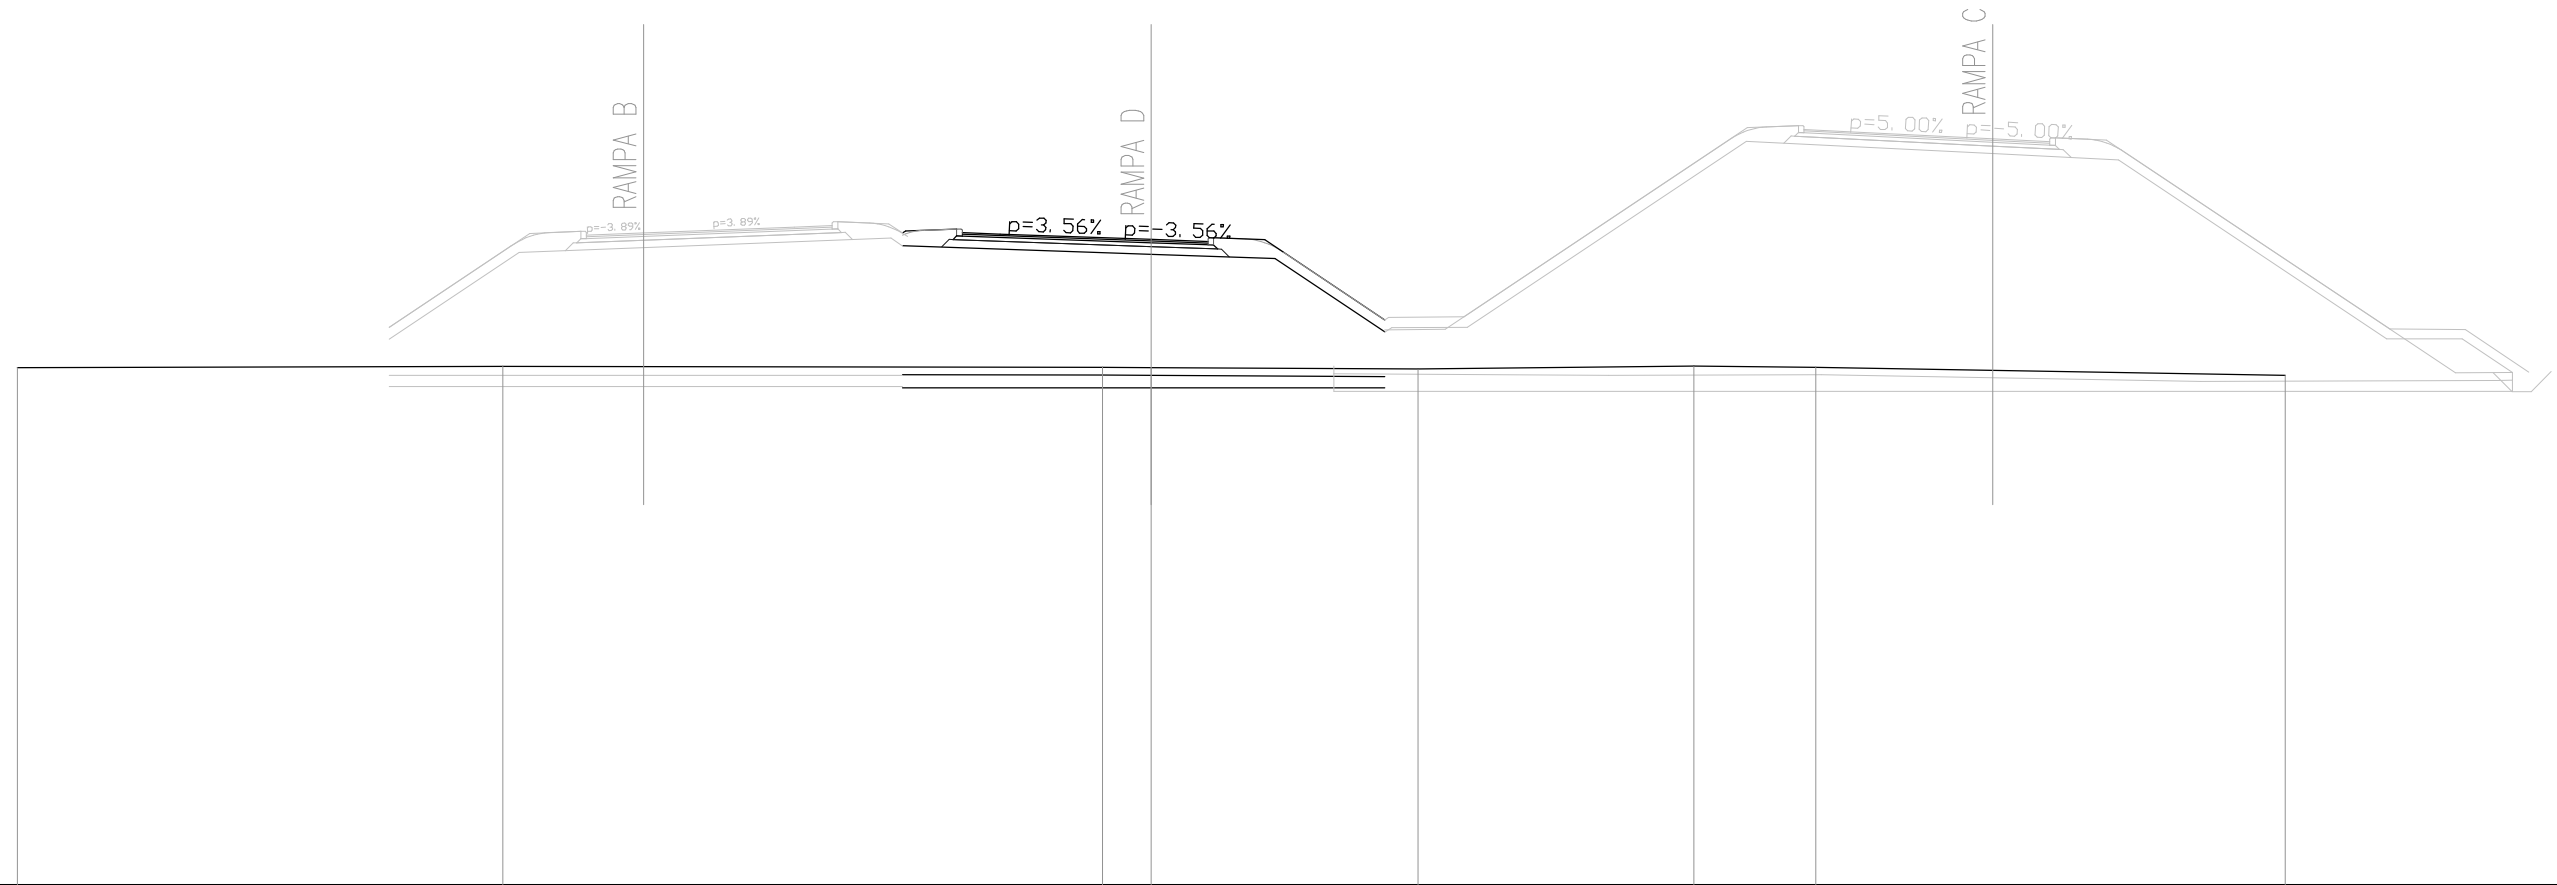

SCALA 1:200

QT.RIF. 459.000

QUOTE TERRENO	472.67		472.71					472.68	472.67		472.63		472.71	472.68		472.47	
DIST.PARZIALI TERRENO		12.84			15.86			1.29	7.05		7.30		3.23		12.42		
QUOTE RILEVATO		473.42	475.72	475.84		476.10 475.89 475.89		475.67	475.56	473.62 473.61 473.73	473.73		478.66		478.33	478.17	473.43 472.53 473.43 472.55
DIST.PARZIALI RILEVATO		3.44	3.29	6.55		6.58		3.27	2.91	2.00	7.38		6.52		3.33	7.10	1.82 1.33
QUOTE PAVIMENTATO			476.18 476.23 476.23		476.39 476.43		476.24 476.21		476.06 476.06 476.01				478.97 478.92		478.72 478.72 478.65		
DIST.PARZIALI PAVIMENTATO			1.51	3.99	1.00	3.45	1.00	4.00	1.50		15.77		1.00	3.99	1.51		

SEZIONE N. : B10
 QT. PROGETTO : 476.156
 DIST.PROG. : 91.612

SEZIONE N. : D26
 QT. PROGETTO : 476.149
 DIST.PROG. : 521.765
 DIST.PREC. : 16.729
 DIST.SUCC. : 8.040

SEZIONE N. : C43
 QT. PROGETTO : 477.708
 DIST.PROG. : 711.869



SCALA 1:200


QT.RIF. 459.000

QUOTE TERRENO	472.58		472.62			472.59		472.61		472.59		472.60		472.61		472.60			472.62
DIST.PARZIALI TERRENO		14.11		10.33		5.56		3.38		8.45		3.13		3.90		11.15			
QUOTE RILEVATO			475.30 475.04	475.76		475.96 475.85		475.76	475.70 474.62	477.56		477.32	477.20		472.63 472.63				
DIST.PARZIALI RILEVATO			0.51	3.29		5.16		5.17	3.21	1.62	4.41		6.56		3.28		6.84		0.48
QUOTE PAVIMENTATO			476.10	476.16 476.16		476.31 476.35 476.24	476.22	476.15 476.15	476.12		477.89 477.86		477.71 477.71	477.65					
DIST.PARZIALI PAVIMENTATO				1.51		3.99	1.00 0.74 1.00	4.00	1.50		9.30		1.00	3.99		1.50			

SEZIONE N. : B9
 QT. PROGETTO : 476.117
 DIST.PROG. : 83.883

SEZIONE N. : D27
 QT. PROGETTO : 476.183
 DIST.PROG. : 529.805
 DIST.PREC. : 8.040
 DIST.SUCC. : 22.687

SEZIONE N. : C44
 QT. PROGETTO : 477.319
 DIST.PROG. : 719.560

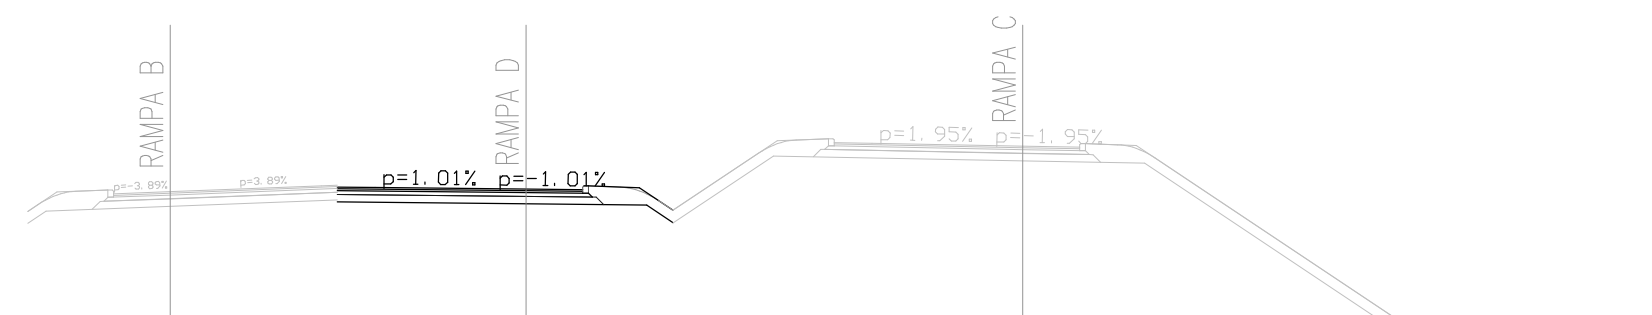

SCALA 1:200


QT.RIF. 458.000

QUOTE TERRENO	472.54		472.59		472.54		472.54		472.56		472.63		472.63
DIST.PARZIALI TERRENO		17.77		8.05		4.18		8.02		5.10		16.87	
QUOTE RILEVATO			475.27 475.60	475.73	475.90 475.84	475.79	475.76 475.29 475.29	477.06		476.93	476.87	472.63 472.63	
DIST.PARZIALI RILEVATO			0.49	3.29	4.41	5.00	3.19	0.70	2.65	6.60	3.22	6.35	0.49
QUOTE PAVIMENTATO			476.06	476.12 476.12	476.27 476.23 476.22	476.18 476.18	476.17		477.42 477.40		477.32 477.32	477.29	
DIST.PARZIALI PAVIMENTATO				1.50	3.99	0.42	1.00	4.00	1.50	6.65	1.00	4.00	1.51

SEZIONE N. : B8
 QT. PROGETTO : 475.945
 DIST.PROG. : 61.878

SEZIONE N. : D28
 QT. PROGETTO : 476.144
 DIST.PROG. : 552.493
 DIST.PREC. : 22.687
 DIST.SUCC. : 10.213

SEZIONE N. : C45
 QT. PROGETTO : 476.478
 DIST.PROG. : 742.519

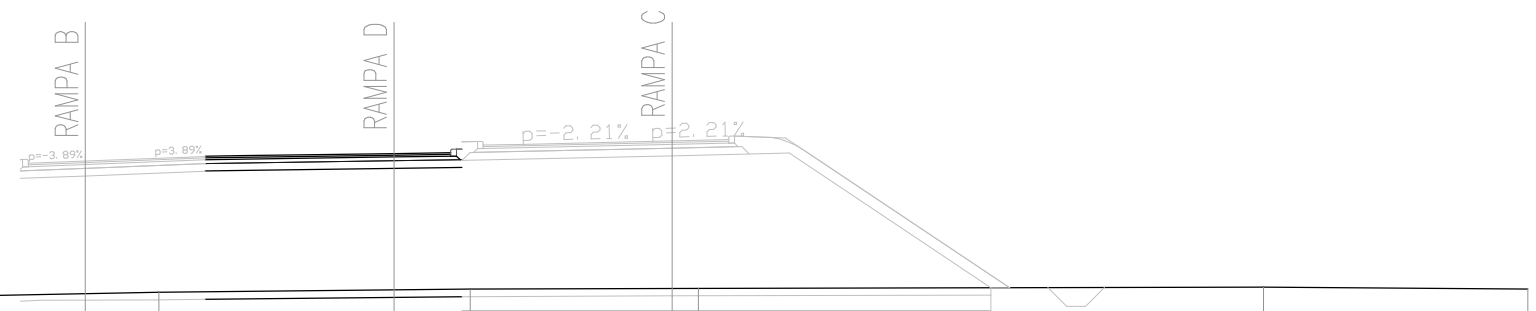

SCALA 1:200


QT.RIF. 458.000

QUOTE TERRENO	472.42	472.40		472.38	472.47		472.54	472.56		472.58		472.61	472.56				
DIST.PARZIALI TERRENO	4.20		14.76	4.81	6.22	2.02	6.03		14.95		7.00						
QUOTE RILEVATO				475.49	475.55	475.68	475.68	475.75	475.78	475.96	476.09	476.16	472.60	472.60			
DIST.PARZIALI RILEVATO				1.73	3.17	5.00	1.80	5.56	3.10	5.34	0.50						
QUOTE PAVIMENTATO				475.89	475.94	475.95	476.07	476.07	476.09	476.14	476.14	476.16	476.37	476.39	476.48	476.48	476.51
DIST.PARZIALI PAVIMENTATO				1.51	3.17	1.00	4.00	1.50	0.86	1.09	3.91	1.50					

SEZIONE N. : B7
 QT. PROGETTO : 475.830
 DIST.PROG. : 51.938

SEZIONE N. : D29
 QT. PROGETTO : 476.070
 DIST.PROG. : 562.706
 DIST.PREC. : 10.213
 DIST.SUCC. : 7.191

SEZIONE N. : C46
 QT. PROGETTO : 476.270
 DIST.PROG. : 752.039

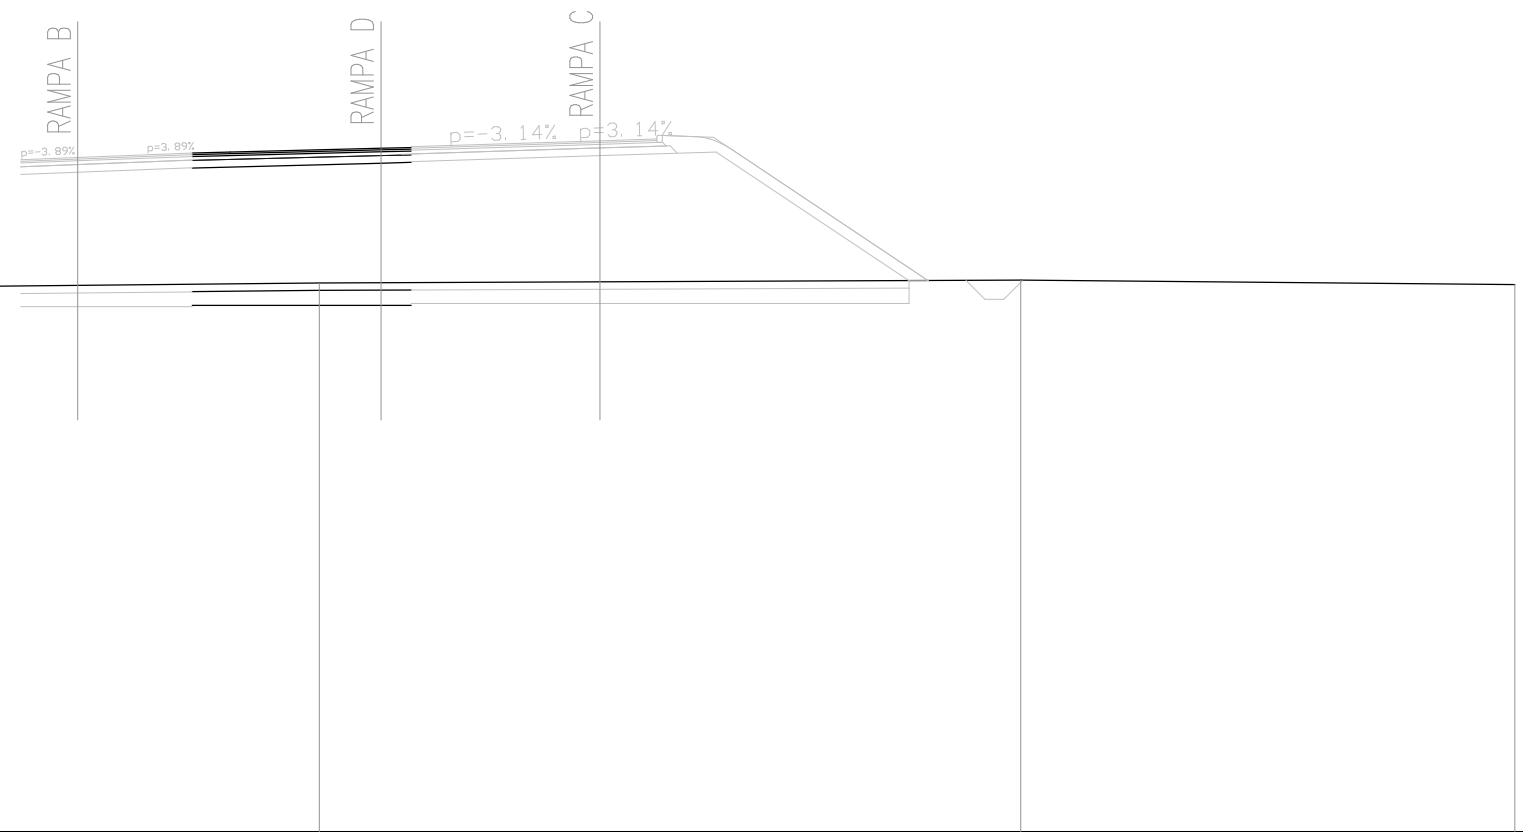

SCALA 1:200

QT.RIF. 458.000

QUOTE TERRENO	472.34		472.38		472.38		472.51	472.52		472.59		472.47							
DIST.PARZIALI TERRENO		10.92		4.63		12.81		1.63		16.92		13.08							
QUOTE RILEVATO						475.38	475.44	475.55	475.56	475.68	475.70	475.72	475.88	475.98	472.57	472.57			
DIST.PARZIALI RILEVATO						1.51	3.02		5.00	0.79	5.00	3.07	5.10	0.50					
QUOTE PAVIMENTATO						475.77	475.83	475.85	475.94	475.95	475.97	476.07	476.07	476.09	476.11	476.15	476.27	476.27	476.32
DIST.PARZIALI PAVIMENTATO						1.51	3.02	1.00	4.00	0.79	1.15	3.85	1.50						



Anas SpA

Direzione Centrale Progettazione

AUTOSTRADA A3 SALERNO - REGGIO CALABRIA AMMODERNAMENTO DEL TRONCO 1°- TRATTO 6° - LOTTO 3°

NUOVO SVINCOLO DI PADULA-BUONABITACOLO AL KM 103+200
(COLLEGAMENTO DELLA S.S. 517 "BUSSENTINA" CON LA A3)

PROGETTO DEFINITIVO

PROGETTAZIONE: ANAS - DIREZIONE CENTRALE PROGETTAZIONE

I PROGETTISTI:

Dott. Ing. PIA IASIELLO
Ordine Ing. di Foggia n. 1895
Dott. Arch. GIANLUCA BONOLI
Ordine Arch. di Roma n. 16639
Dott. Ing. GIANFRANCO FUSANI
Ordine Ing. di Roma n. 18008

IL GEOLOGO:

Dott. Geol. STEFANO SERANGELI
Ordine Geol. del Lazio n. 659

IL RESPONSABILE DEL S.I.A.

Dott. Arch. FRANCESCA IETTO
Ordine Arch. di Roma n. 15857
Dott. Ing. GINEVRA BERETTA
Ordine Ing. di Roma n. 20458

IL COORDINATORE PER LA SICUREZZA IN FASE DI PROGETTAZIONE

Geom. FABIO QUONDAM

VISTO: IL RESPONSABILE DEL PROCEDIMENTO :

Dott. Ing. ANTONIO VALENTE

PROTOCOLLO

DATA

GRUPPO DI PROGETTAZIONE ANAS

Ing. Luca Zampaglione – *Responsabile di Progetto*
Ing. Francesca Bario – *Strutture*
Ing. Francesco Bezzi – *Impianti*
Ing. Pierluigi Fabbro – *Interferenze*
Ing. Fiorenzo Forcone – *Monitoraggio Ambientale*
Ing. Gabriele Giovannini – *Cartografia*
Ing. Attilio Petrillo – *Idraulica*
Arch. Roberto Roggi – *Sicurezza*
Geom. Valerio Altomare – *Espropri*
Geom. Alessandro Cortese – *Geotecnica*
Geom. Michele Pacelli – *Strade*
Geom. Marco Spinucci – *Computi, Stime e Capitolati*

RESPONSABILI UNITA' DI INGEGNERIA :

Ing. Fulvio Maria Soccodato – *Ingegneria Territorio*
Ing. Alessandro Micheli – *Ingegneria Geotecnica e Impianti*
Ing. Achille Devitofranceschi – *Ingegneria Opere Civili*
Geom. Fabio Quondam – *Ingegneria Computi, Stime e Capitolati*

PROGETTO STRADALE Sezioni trasversali Rotatoria

CODICE PROGETTO

PROGETTO LIV. PROG. N. PROG.

L**O****4****1****1****J** **D** **1****1****0****1**

NOME FILE

T00PS00TRASZ01_A

CODICE ELAB. **T00PS00TRASZ01**

REVISIONE


SCALA:

A

1:200

D	–	–	–	–	–
C	–	–	–	–	–
B	–	–	–	–	–
A	EMISSIONE	LUG 2012	Geom. M. Pacelli	Ing. G. Fusani	Ing. F.M. Soccodato
REV.	DESCRIZIONE	DATA	REDATTO	VERIFICATO	APPROVATO

SEZIONE N. : 1
 QT. PROGETTO : 476.081
 DIST.PROG. : 0.000
 DIST.SUCC. : 10.000

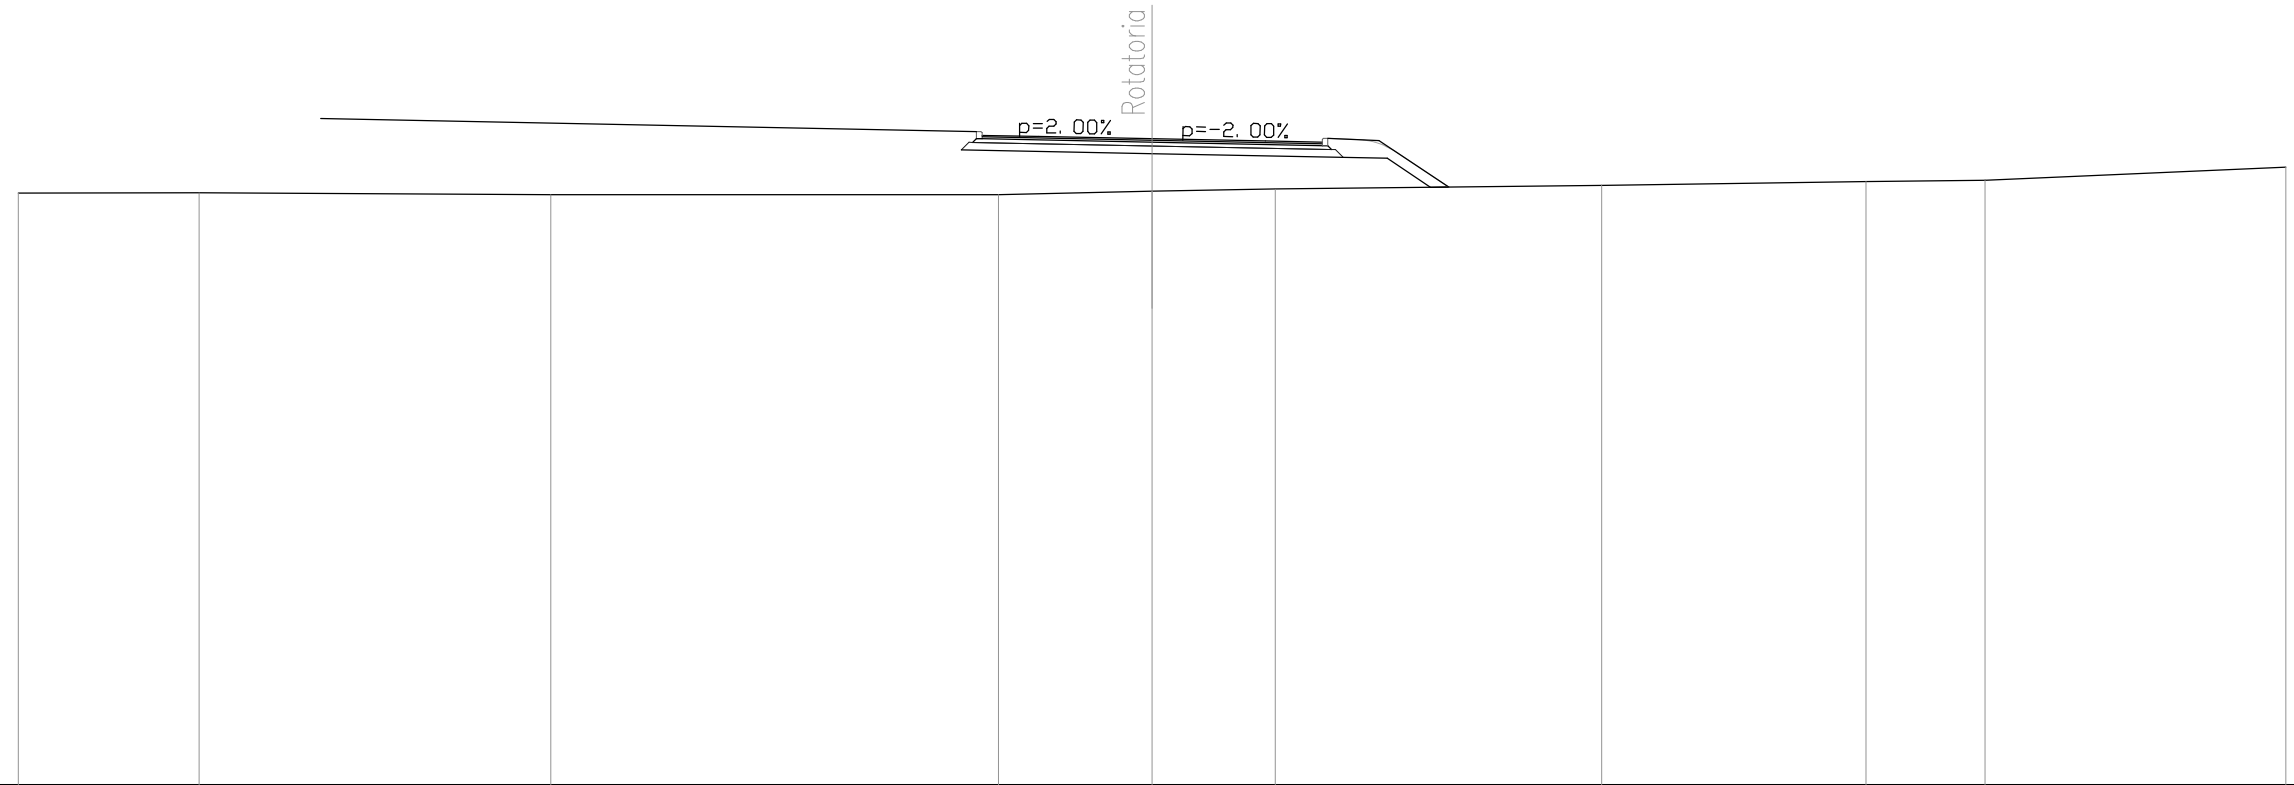

SCALA 1:200

QT.RIF. 459.000

QUOTE TERRENO	474.65	474.65	474.60	474.60	474.69	474.75	474.85	474.95	474.99	475.33
DIST.PARZIALI TERRENO	4.79	9.30	11.85	4.06	3.26	8.63	6.99	3.15	7.96	
QUOTE RILEVATO		476.62		475.79 476.27	475.69	475.57 474.80 474.80				
DIST.PARZIALI RILEVATO		16.95		0.40	4.65	6.22	1.15	0.48		
QUOTE PAVIMENTATO				476.17 476.14	476.08	476.02 475.99				
DIST.PARZIALI PAVIMENTATO				1.50	3.00	3.00	1.50			

SEZIONE N. : 2
 QT. PROGETTO : 475.881
 DIST.PROG. : 10.000
 DIST.PREC. : 10.000
 DIST.SUCC. : 10.000

SCALA 1:200

QT.RIF. 458.000




QUOTE TERRENO	474.58	474.64	474.60	474.68	474.22	473.43	472.82	472.40	472.25	472.11	471.98	471.88	471.87
DIST.PARZIALI TERRENO	6.44	9.94	4.51	3.97	5.14	3.16	4.09	3.75	6.53	5.71	3.18	3.58	
QUOTE RILEVATO		476.37			476.07 475.98	475.49		475.37 474.79 472.38					
DIST.PARZIALI RILEVATO		15.00			4.47		6.22	0.86 0.60					
QUOTE PAVIMENTATO					475.97 475.94	475.88	475.82 475.79						
DIST.PARZIALI PAVIMENTATO					1.50 3.00	3.00	1.50						

SEZIONE N. : 3
 QT. PROGETTO : 475.717
 DIST.PROG. : 20.000
 DIST.PREC. : 10.000
 DIST.SUCC. : 10.000

SCALA 1:200

QT.RIF. 458.000

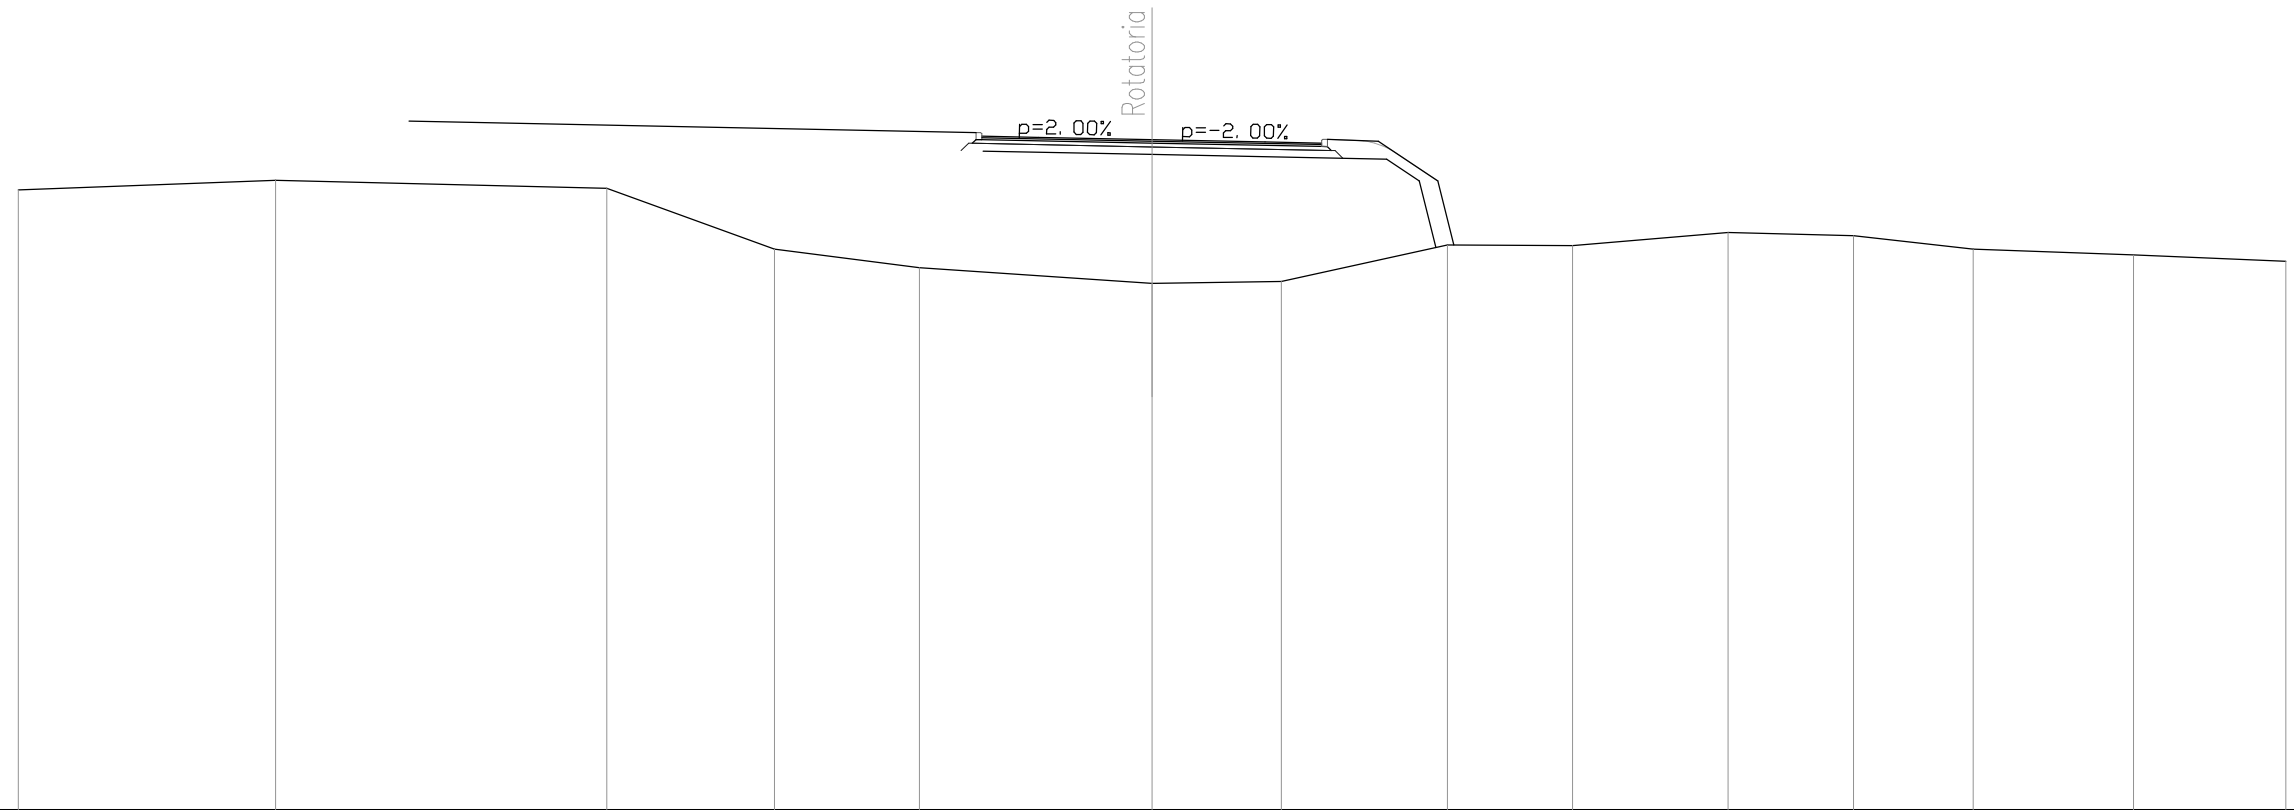


QUOTE TERRENO	474.39	474.64	474.43	472.82	472.33	471.92	471.97	472.93	472.92	473.26	473.18	472.82	472.67	472.50
DIST.PARZIALI TERRENO	6.81	8.76	4.44	3.84	6.15	3.42	4.39	3.31	4.11	3.32	3.17	4.24	4.03	
QUOTE RILEVATO		476.21			475.91 475.41	475.33		475.20 474.63 472.87						
DIST.PARZIALI RILEVATO		15.00			4.47	6.21	0.86 0.44							
QUOTE PAVIMENTATO					475.81 475.78	475.72	475.66 475.63							
DIST.PARZIALI PAVIMENTATO					1.50 3.01	2.99	1.50							

SEZIONE N. : 4
 QT. PROGETTO : 475.631
 DIST.PROG. : 30.000
 DIST.PREC. : 10.000
 DIST.SUCC. : 10.000

SCALA 1:200

QT.RIF. 457.000

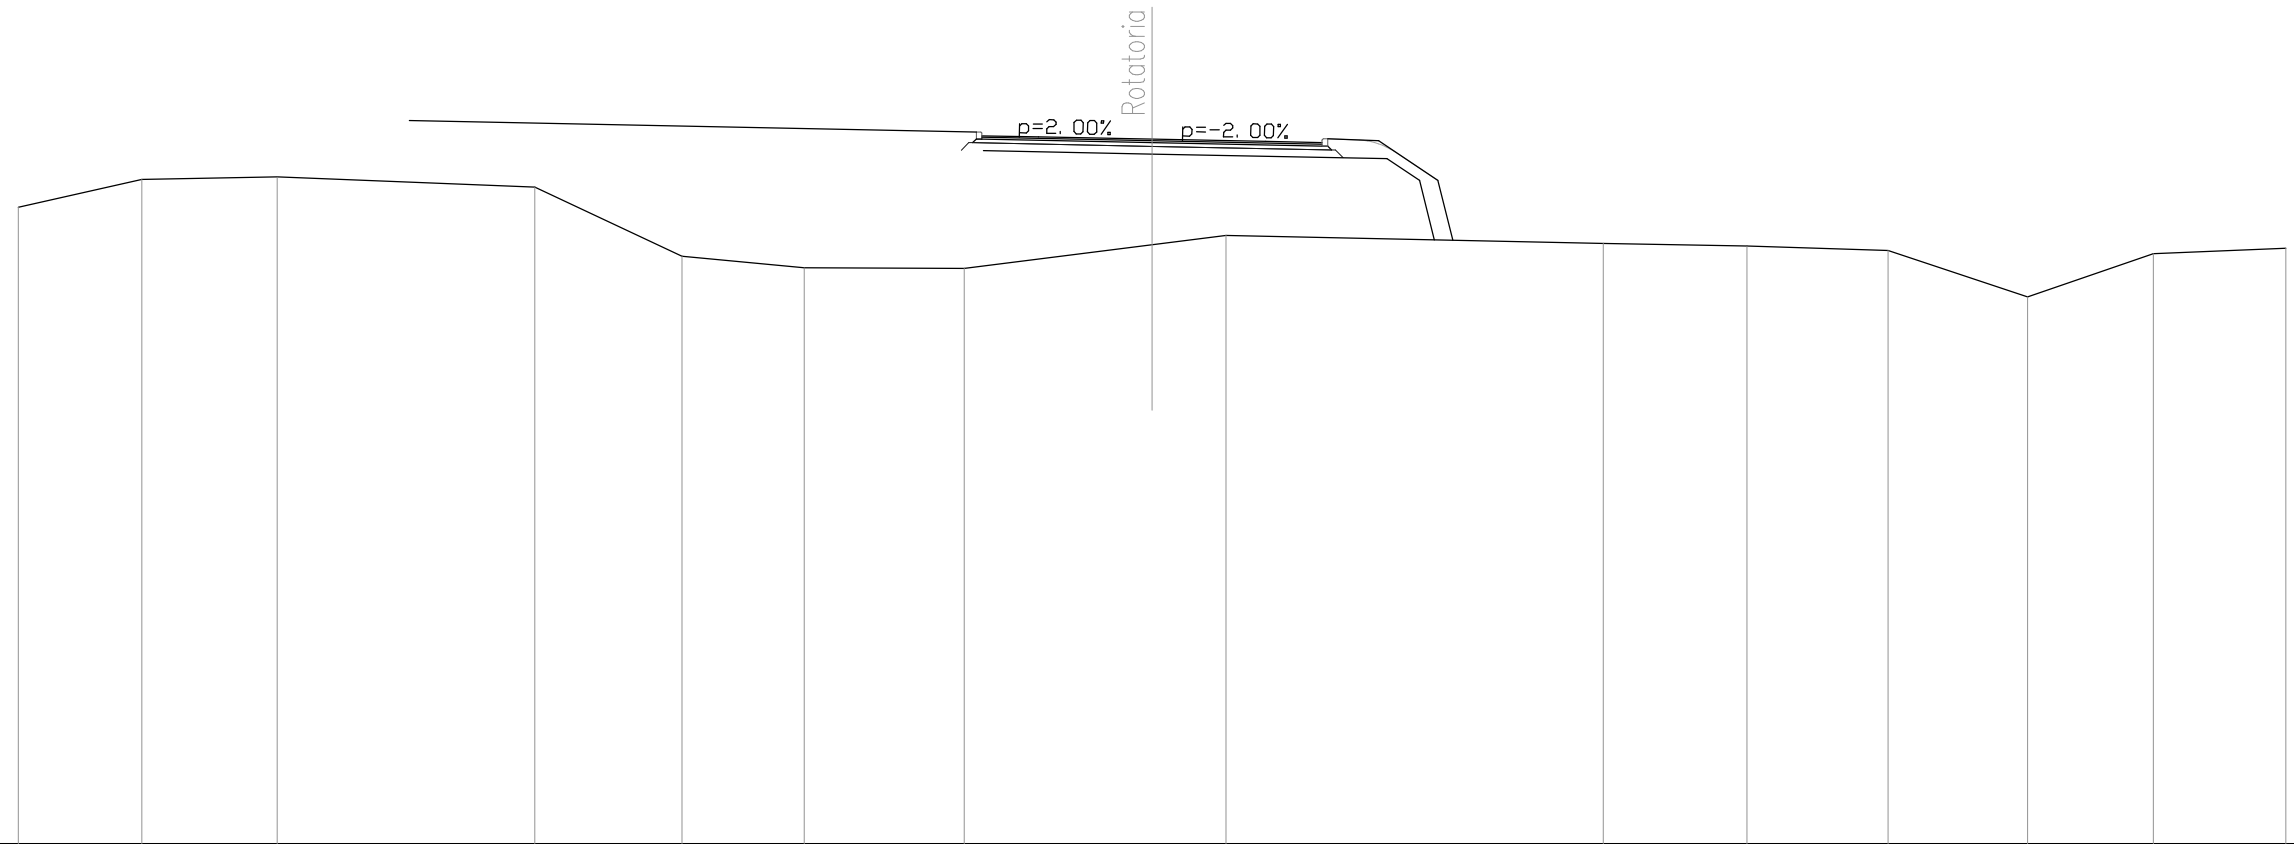


QUOTE TERRENO	473.83	474.57	474.64	474.36	472.53	472.23	472.21	472.84	473.09	472.87	472.80	472.69	471.46	472.61	472.75
DIST.PARZIALI TERRENO	3.27	3.58	6.82	3.89	3.23	4.23	4.97	1.95	9.98	3.81	3.73	3.70	3.32	3.51	
QUOTE RILEVATO			476.12				475.82 475.55	475.24		475.12 474.54 472.97					
DIST.PARZIALI RILEVATO			15.00				4.47	6.22	0.86 0.38						
QUOTE PAVIMENTATO							475.72 475.69	475.63	475.57 475.54						
DIST.PARZIALI PAVIMENTATO							1.50 3.00	3.00	1.50						

SEZIONE N. : 5
 QT. PROGETTO : 475.621
 DIST.PROG. : 40.000
 DIST.PREC. : 10.000
 DIST.SUCC. : 10.000

SCALA 1:200

QT.RIF. 458.000

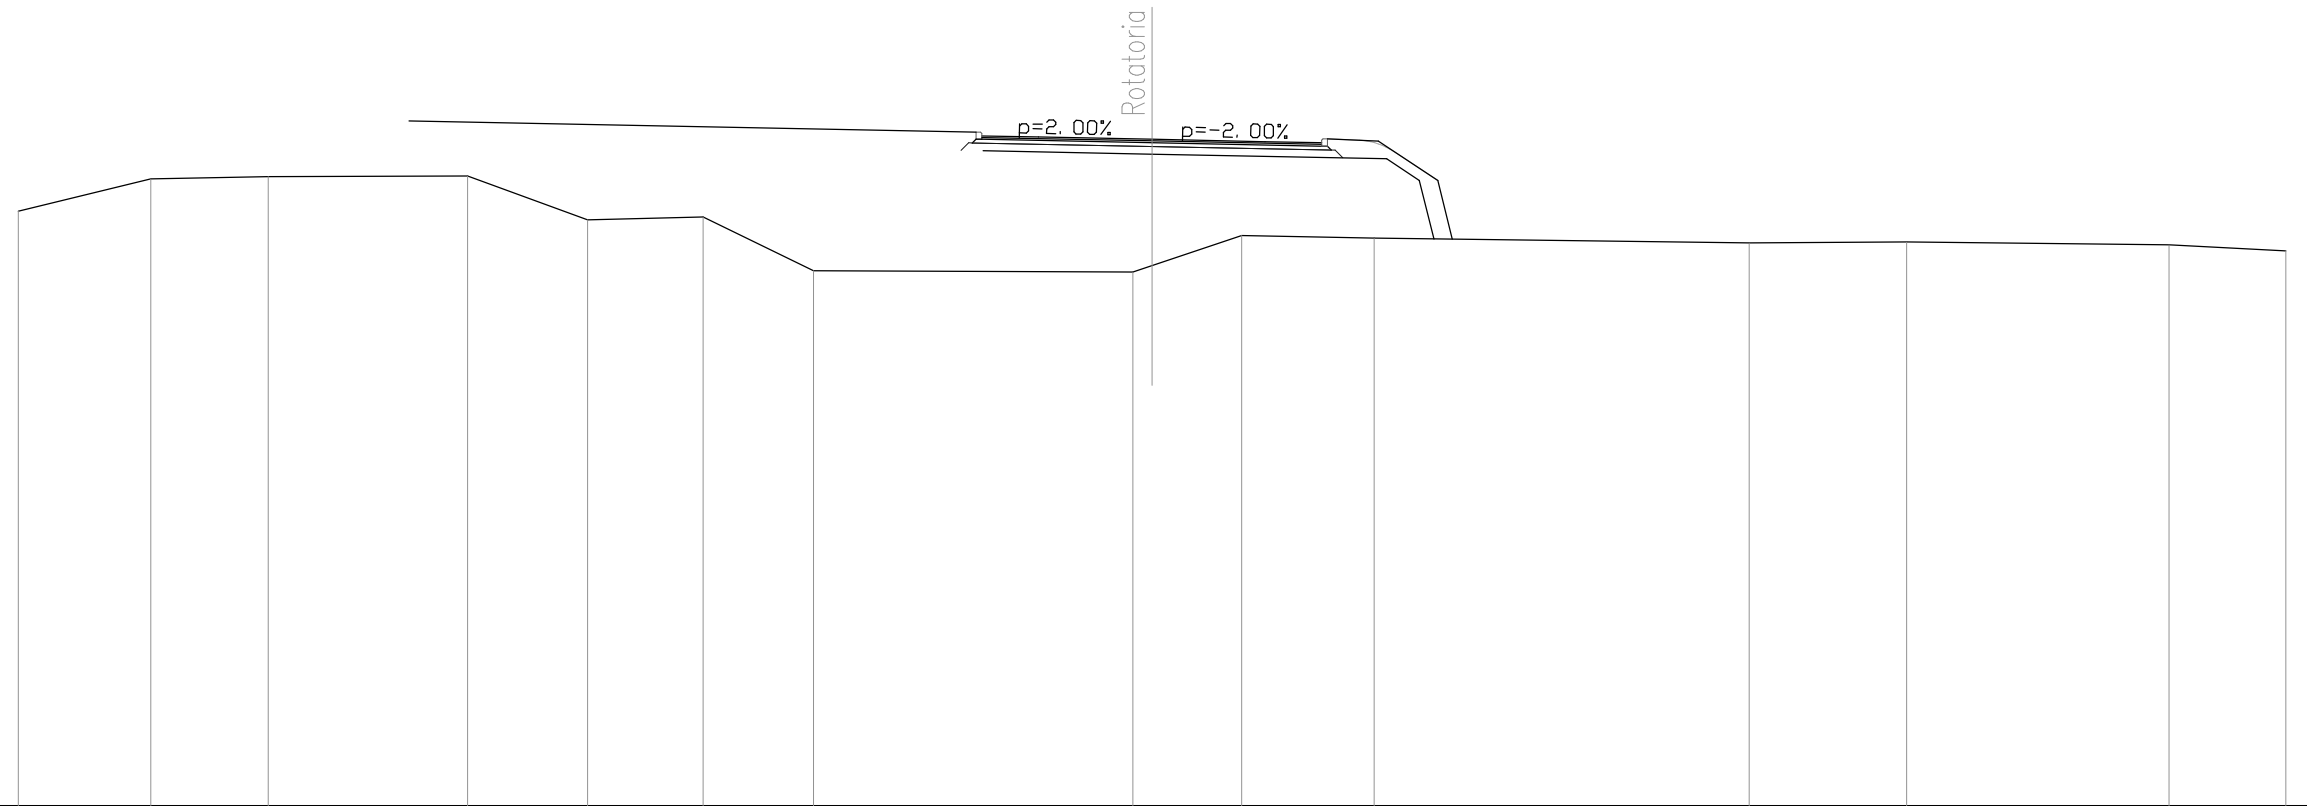


QUOTE TERRENO	473.72	474.58	474.63	474.65	473.49	473.57	472.14	472.11	472.28	473.08	473.01	472.88	472.91	472.83	472.67
DIST.PARZIALI TERRENO	3.51	3.11	5.27	3.18	3.06	2.92	8.45	0.51	2.37	3.51	9.92	4.16	6.94	3.10	
QUOTE RILEVATO				476.11				475.81	475.52	475.23		475.11	474.53	472.99	
DIST.PARZIALI RILEVATO				15.00				4.47		6.21		0.86	0.38		
QUOTE PAVIMENTATO							475.71	475.68	475.62	475.56	475.53				
DIST.PARZIALI PAVIMENTATO							1.50	3.01	2.99	1.50					

SEZIONE N. : 6
 QT. PROGETTO : 475.689
 DIST.PROG. : 50.000
 DIST.PREC. : 10.000
 DIST.SUCC. : 10.000

SCALA 1:200

QT.RIF. 458.000

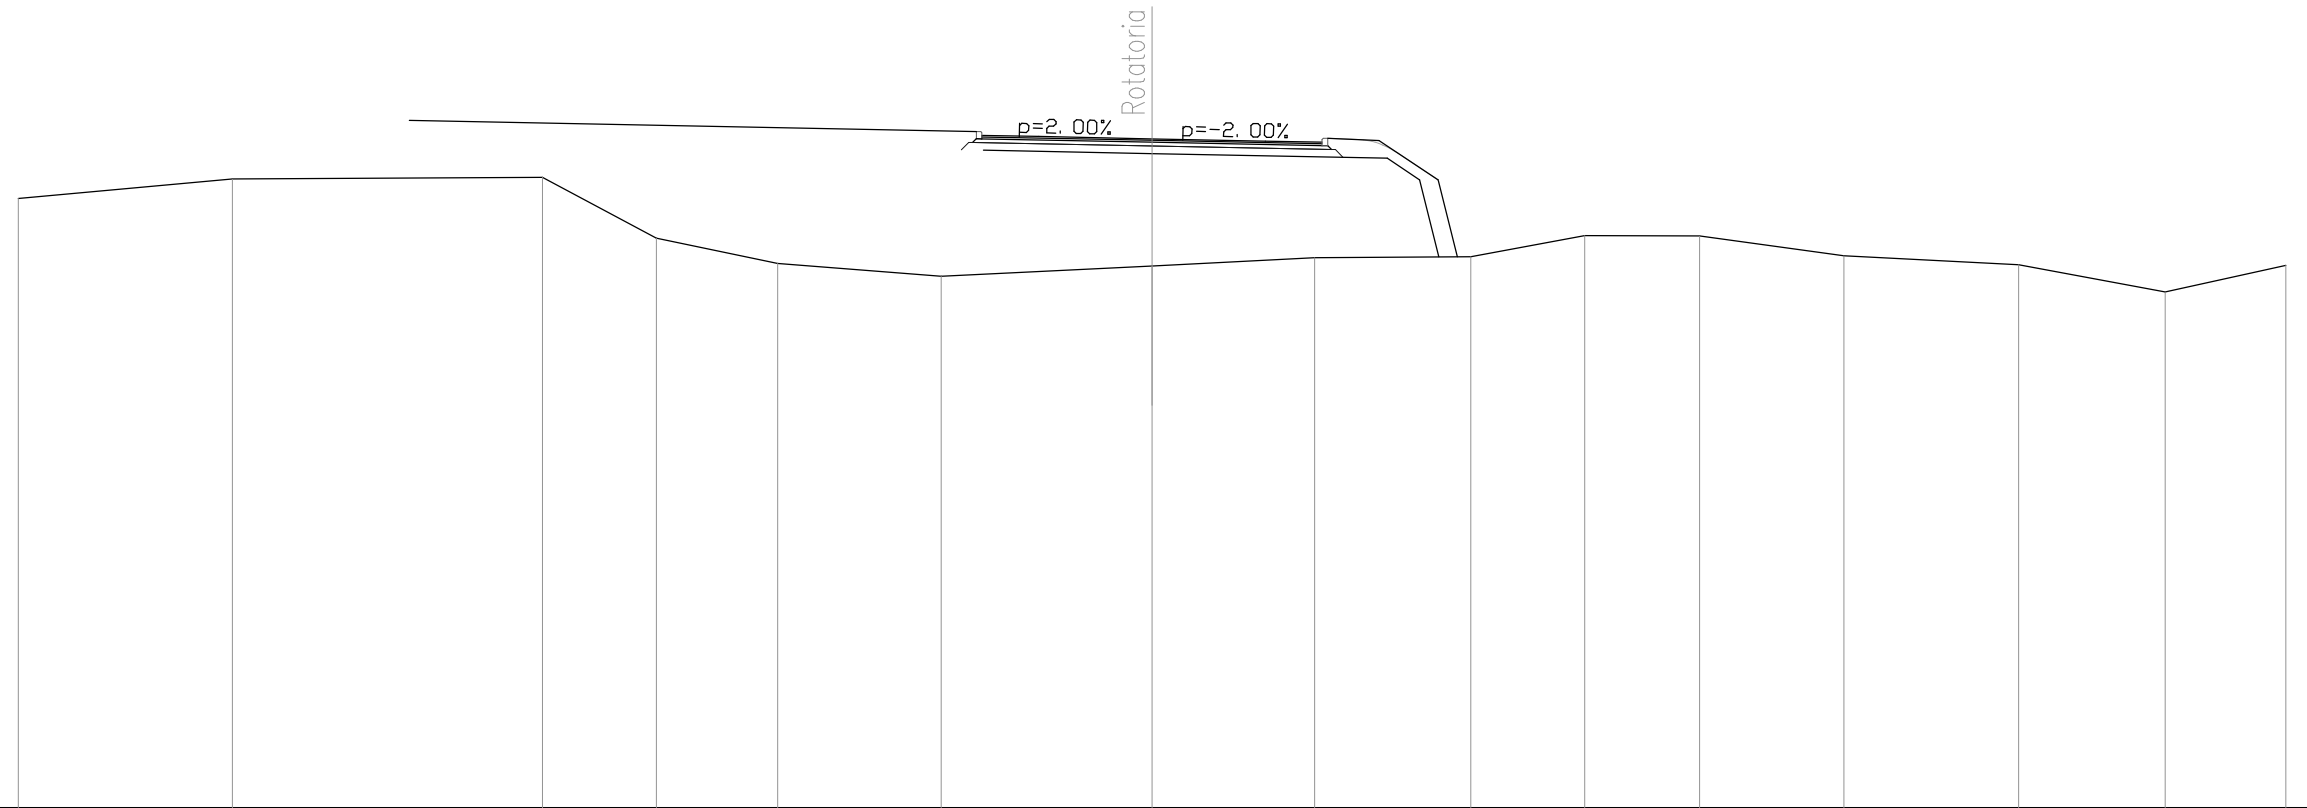


QUOTE TERRENO	474.11	474.63	474.67	473.06	472.39	472.05	472.33	472.54	472.57	473.13	473.12	472.60	472.36	471.64	472.34
DIST.PARZIALI TERRENO	5.66	8.20	3.02	3.21	4.32	5.58	4.30	4.13	3.02	3.04	3.82	4.62	3.88	3.19	
QUOTE RILEVATO		476.18				475.88 475.39	475.30		475.17 474.60 472.56						
DIST.PARZIALI RILEVATO		15.00				4.46	6.22	0.86 0.51							
QUOTE PAVIMENTATO						475.78 475.75	475.69	475.63 475.60							
DIST.PARZIALI PAVIMENTATO						1.50 3.00	3.00	1.50							

SEZIONE N. : 7
 QT. PROGETTO : 475.833
 DIST.PROG. : 60.000
 DIST.PREC. : 10.000
 DIST.SUCC. : 10.000

SCALA 1:200

QT.RIF. 458.000

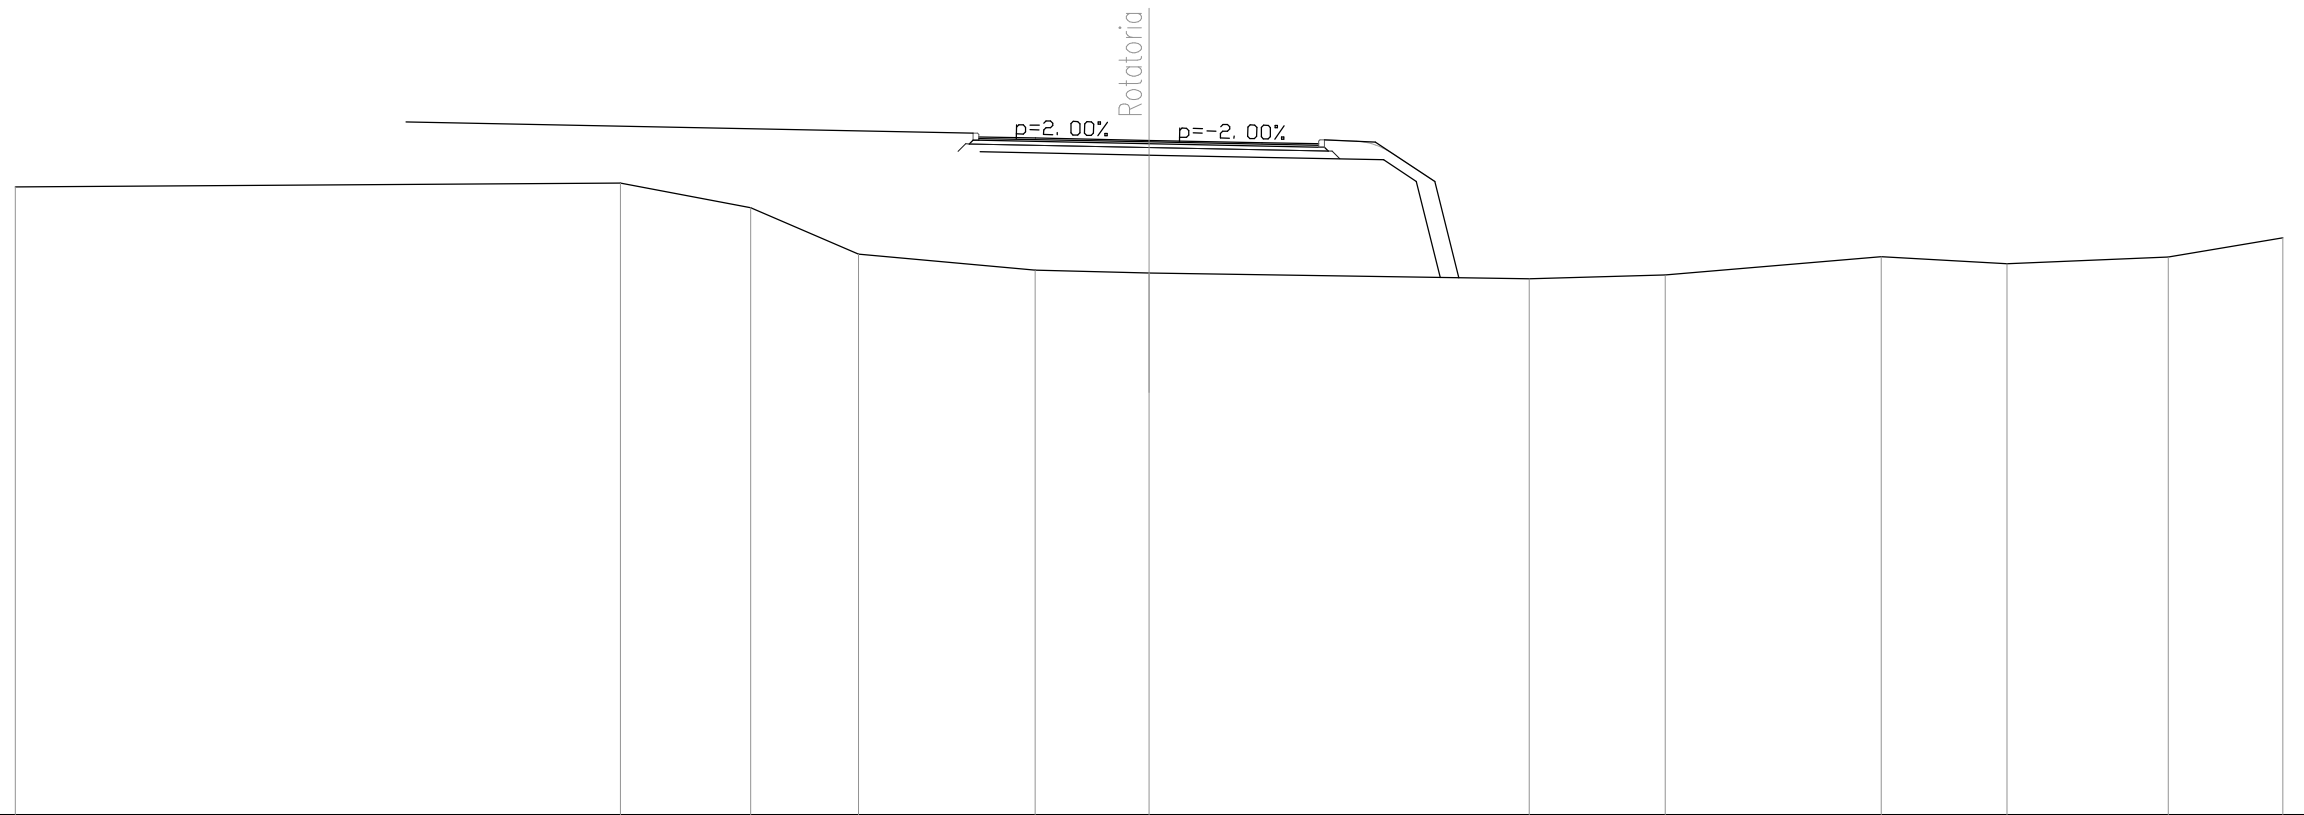


QUOTE TERRENO	474.60	474.70	474.05	472.82	472.40	472.32	472.17	472.28	472.76	472.57	472.75	473.26
DIST.PARZIALI TERRENO	16.01	3.44	2.85	4.68	3.01	10.06	3.60	5.71	3.33	4.27	3.04	
QUOTE RILEVATO	476.32			476.02 475.55	475.44		475.32 474.74 472.20					
DIST.PARZIALI RILEVATO	15.00			4.47	6.21	0.86 0.64						
QUOTE PAVIMENTATO				475.92 475.89	475.83	475.77 475.74						
DIST.PARZIALI PAVIMENTATO				1.50 3.01	2.99	1.50						

SEZIONE N. : 8
 QT. PROGETTO : 476.053
 DIST.PROG. : 70.000
 DIST.PREC. : 10.000
 DIST.SUCC. : 3.000

SCALA 1:200

QT.RIF. 459.000

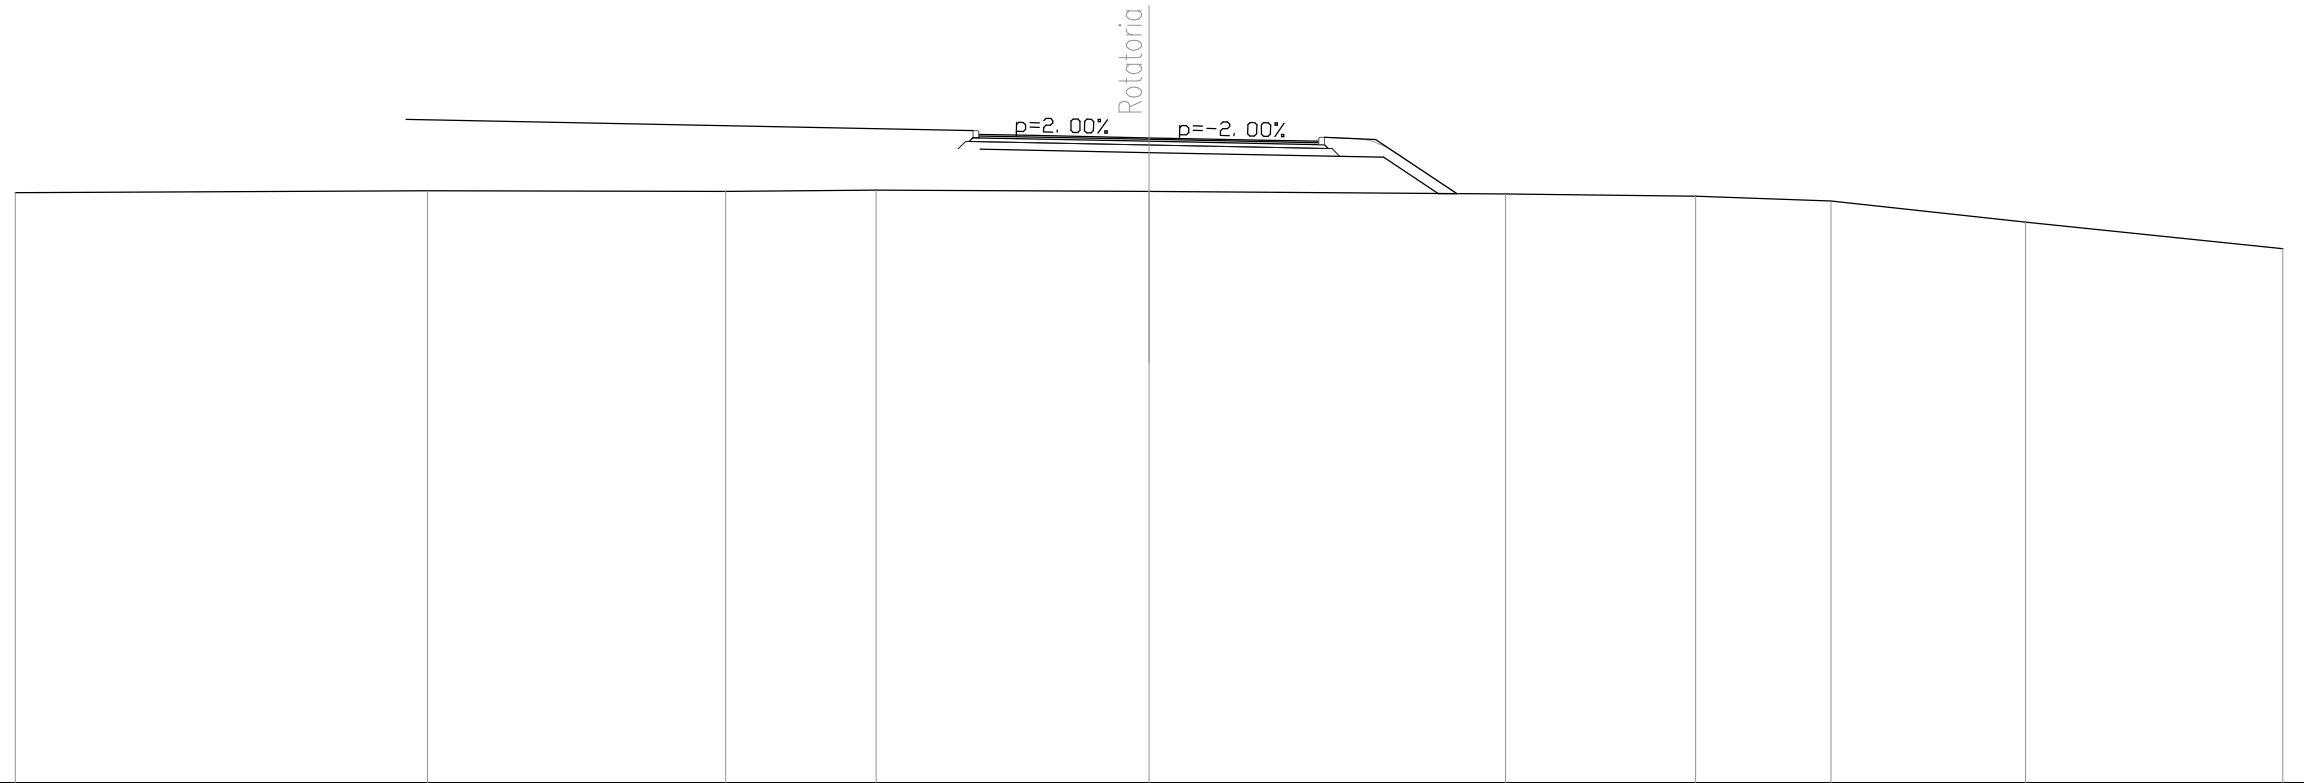


QUOTE TERRENO	474.60	474.65	474.63	474.67	474.64	474.57	474.51	474.38	473.82	473.12
DIST.PARZIALI TERRENO	10.91	7.89	3.98	7.22	9.43	5.03	3.58	5.14	6.81	
QUOTE RILEVATO		476.54		476.24 475.75	475.66	475.54	474.58 474.57			
DIST.PARZIALI RILEVATO		15.00		4.47	6.21	1.44	0.49			
QUOTE PAVIMENTATO				476.14 476.11	476.05	475.99 475.96				
DIST.PARZIALI PAVIMENTATO				1.50 3.01	2.99	1.50				

SEZIONE N. : 9
 QT. PROGETTO : 476.128
 DIST.PROG. : 73.000
 DIST.PREC. : 3.000
 DIST.SUCC. : 7.000

SCALA 1:200

QT.RIF. 459.000

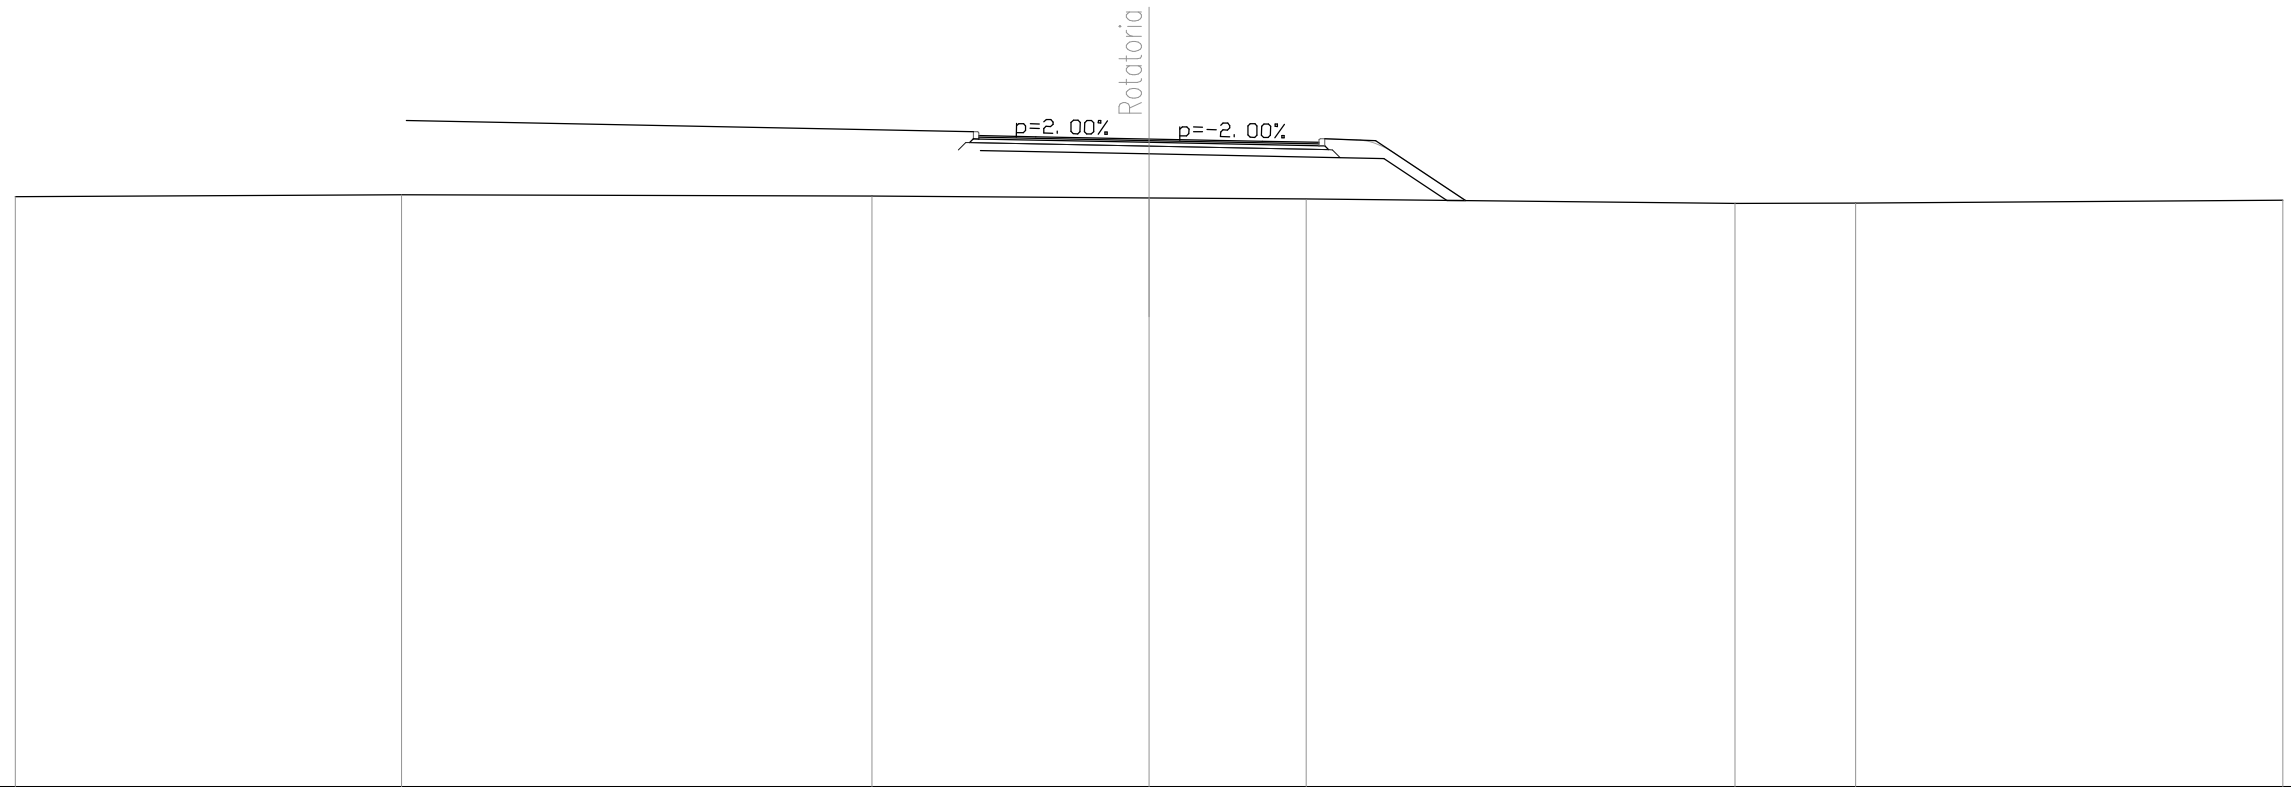


QUOTE TERRENO	474.60	474.65	474.61	474.57	474.54	474.43	474.43	474.51
DIST.PARZIALI TERRENO	10.22	12.45	7.33	4.16	11.34	3.19	11.31	
QUOTE RILEVATO		476.62	476.32 475.82	475.74	475.61	474.50 474.50		
DIST.PARZIALI RILEVATO		15.00	4.46	6.22	1.66	0.49		
QUOTE PAVIMENTATO			476.22 476.19	476.13	476.07 476.04			
DIST.PARZIALI PAVIMENTATO			1.50 3.00	3.00	1.50			

SEZIONE N. : 10
 QT. PROGETTO : 476.276
 DIST.PROG. : 80.000
 DIST.PREC. : 7.000
 DIST.SUCC. : 10.000

SCALA 1:200

QT.RIF. 458.000

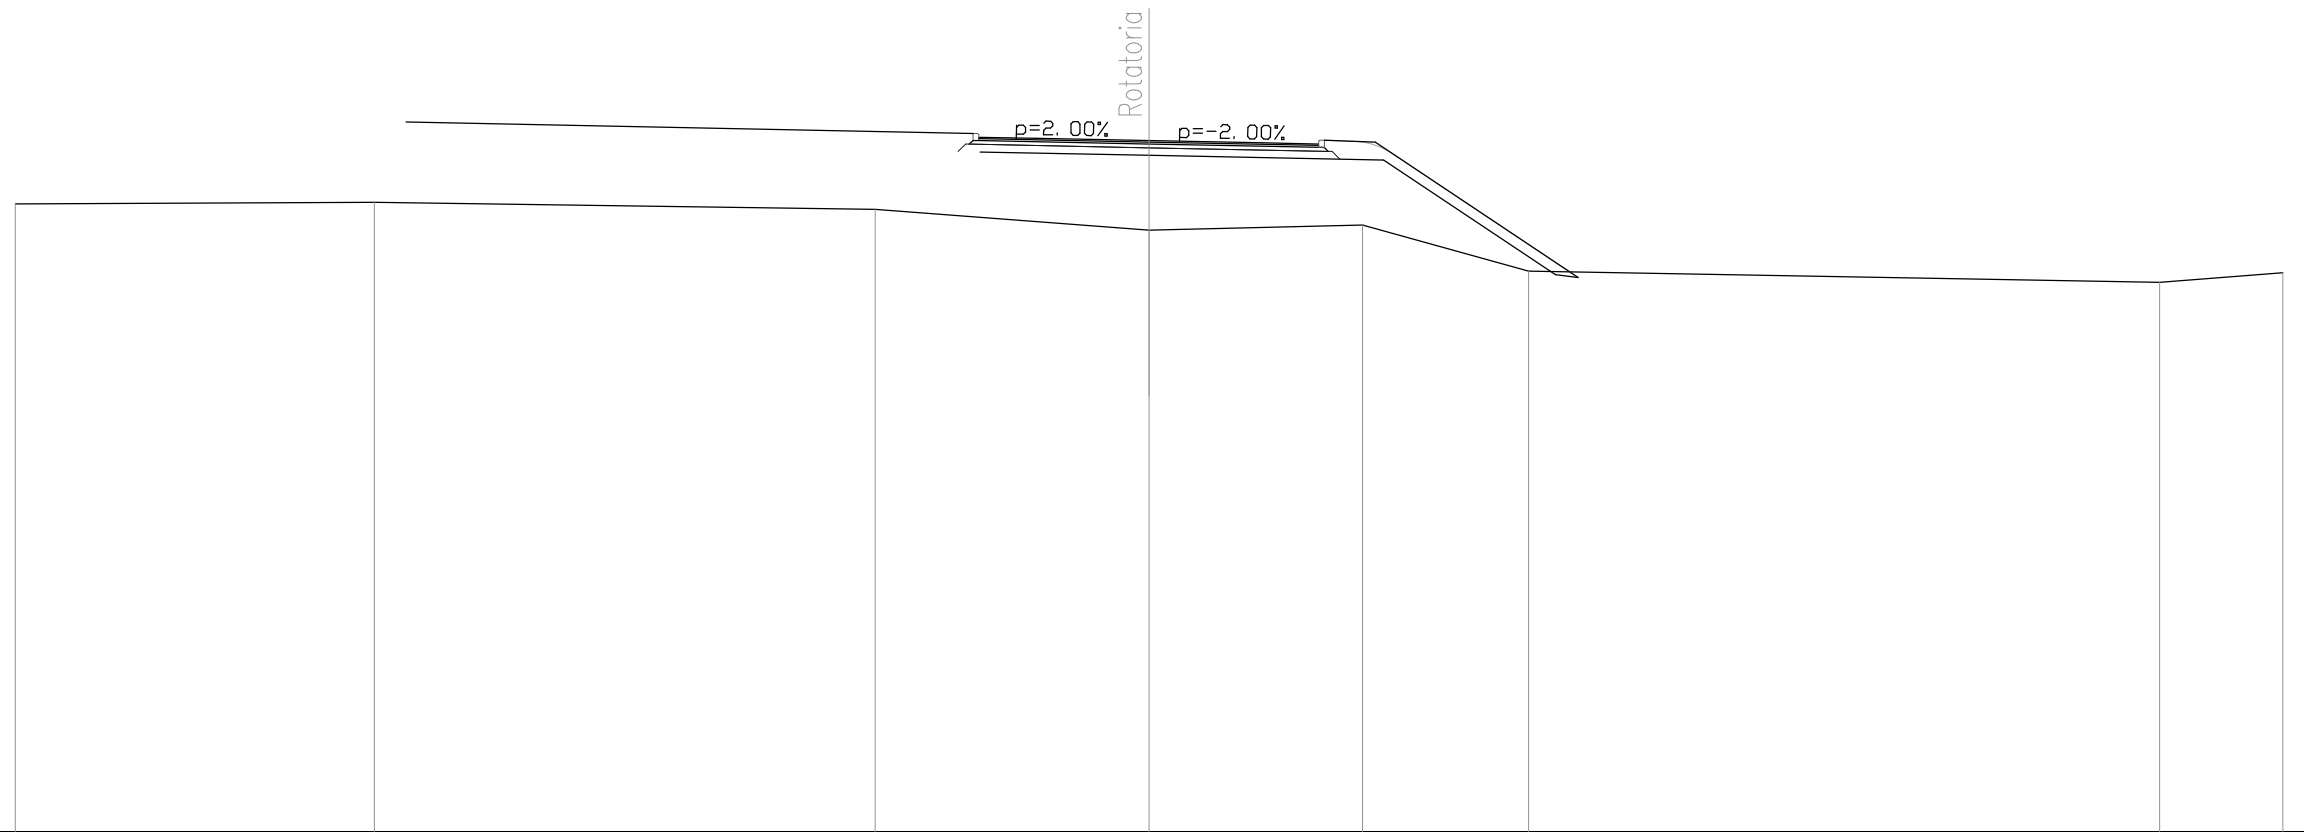


QUOTE TERRENO	474.60	474.64	474.46	473.90	474.04	472.82	472.53	472.78
DIST.PARZIALI TERRENO	9.50	13.25	7.25	5.65	4.39	16.70	3.26	
QUOTE RILEVATO		476.77	476.47 475.97	475.88	475.76	472.73 472.66		
DIST.PARZIALI RILEVATO		15.00	4.47	6.21	4.54	0.60		
QUOTE PAVIMENTATO			476.37 476.34	476.28	476.22 476.19			
DIST.PARZIALI PAVIMENTATO			1.50 3.01	2.99	1.50			

SEZIONE N. : 11
 QT. PROGETTO : 476.423
 DIST.PROG. : 90.000
 DIST.PREC. : 10.000
 DIST.SUCC. : 10.000

SCALA 1:200

QT.RIF. 458.000

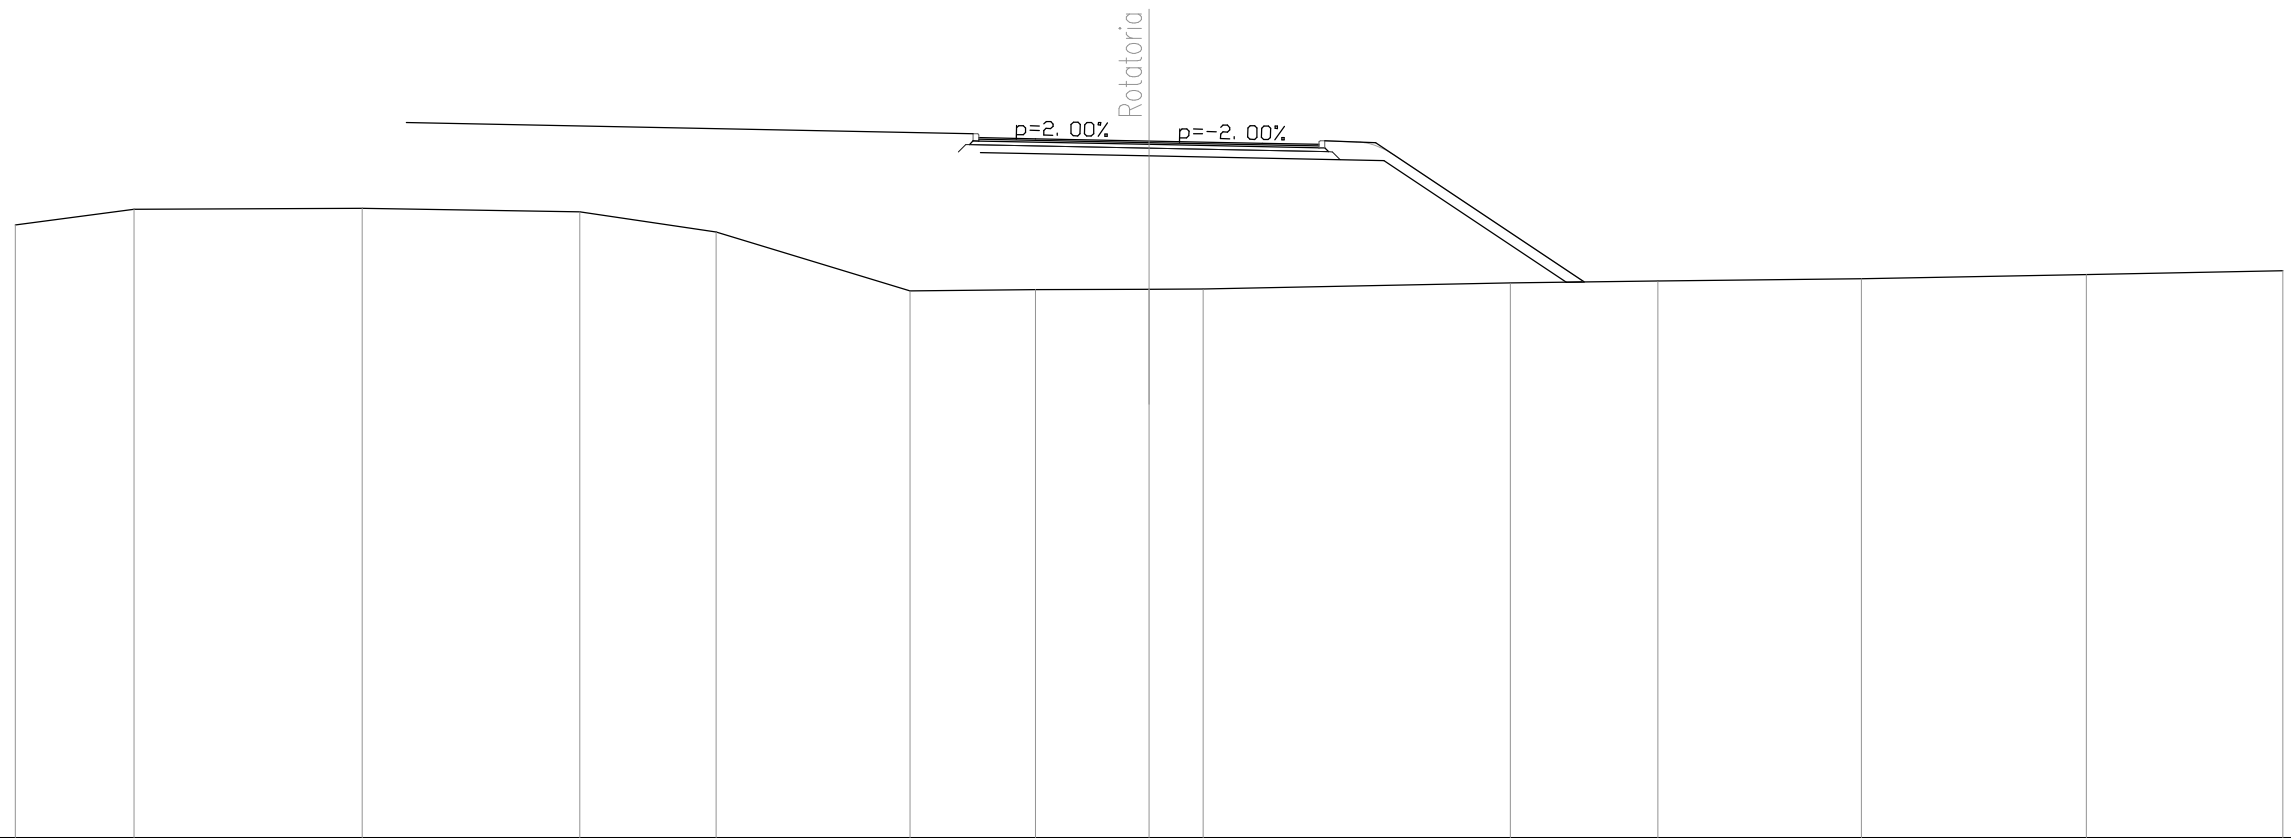


QUOTE TERRENO	474.20	474.62	474.64	474.55	474.02	472.46	472.49	472.50	472.51	472.67	472.72	472.78	472.89	472.99
DIST.PARZIALI TERRENO	3.14	6.03	5.76	3.60	5.13	3.32	3.01	1.43	8.13	3.90	5.38	5.96	5.20	
QUOTE RILEVATO			476.91			476.61	476.12	476.03		475.91	472.69	472.70		
DIST.PARZIALI RILEVATO			15.00			4.47	6.21	4.82	0.48					
QUOTE PAVIMENTATO						476.51	476.48	476.42	476.36	476.33				
DIST.PARZIALI PAVIMENTATO						1.50	3.00	3.00	1.50					

SEZIONE N. : 12
 QT. PROGETTO : 476.493
 DIST.PROG. : 100.000
 DIST.PREC. : 10.000
 DIST.SUCC. : 3.673

SCALA 1:200

QT.RIF. 457.000

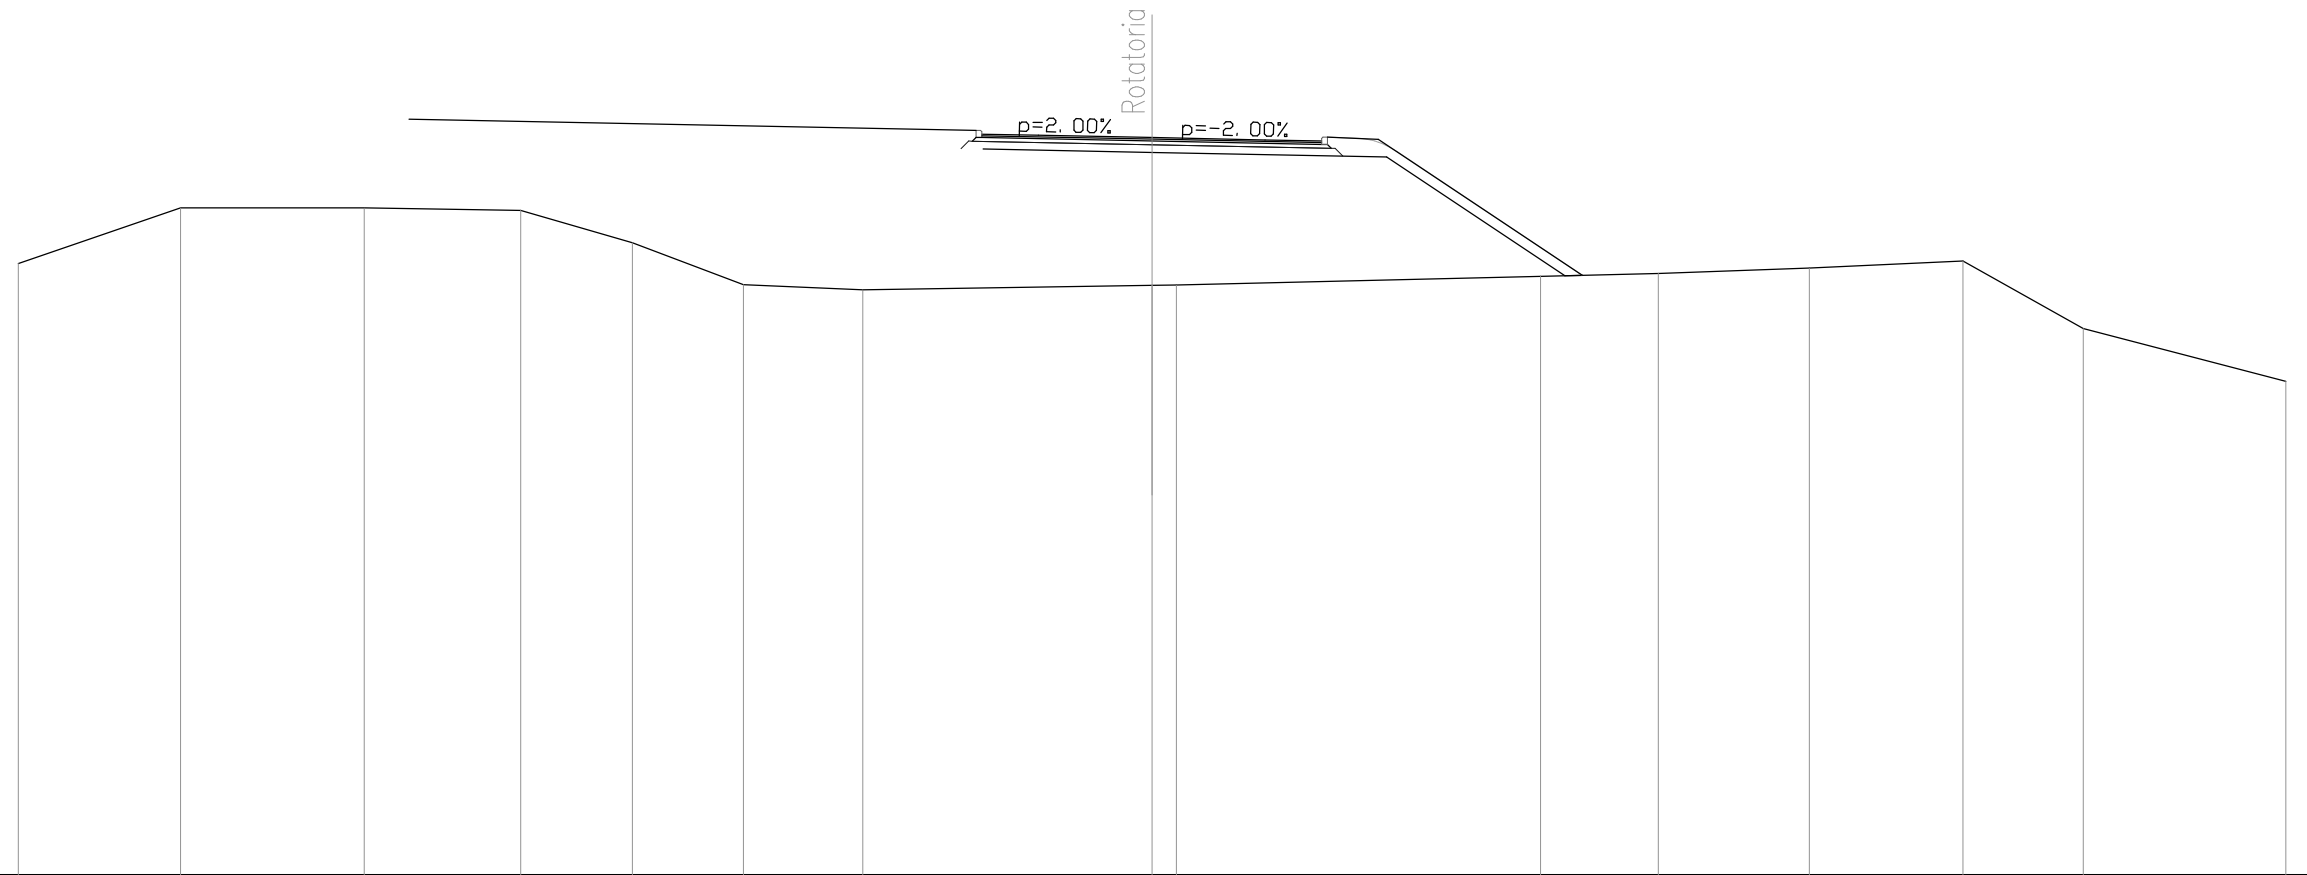


QUOTE TERRENO	473.16	474.63	474.64	474.57	473.71	472.60	472.46	472.58	472.59	472.82	472.90	473.05	473.23	471.44	470.04
DIST.PARZIALI TERRENO	4.29	4.86	4.14	2.95	2.94	3.16	7.65	0.64	9.64	3.11	4.00	4.06	3.18	5.36	
QUOTE RILEVATO			476.98					476.68	476.19	476.10	475.98		472.83	472.85	
DIST.PARZIALI RILEVATO			15.00					4.47	6.21	4.71	0.47				
QUOTE PAVIMENTATO								476.58	476.55	476.49	476.43	476.40			
DIST.PARZIALI PAVIMENTATO								1.50	3.01	2.99	1.50				

SEZIONE N. : 13
 QT. PROGETTO : 476.499
 DIST.PROG. : 103.673
 DIST.PREC. : 3.673
 DIST.SUCC. : 6.327

SCALA 1:200

QT.RIF. 457.000

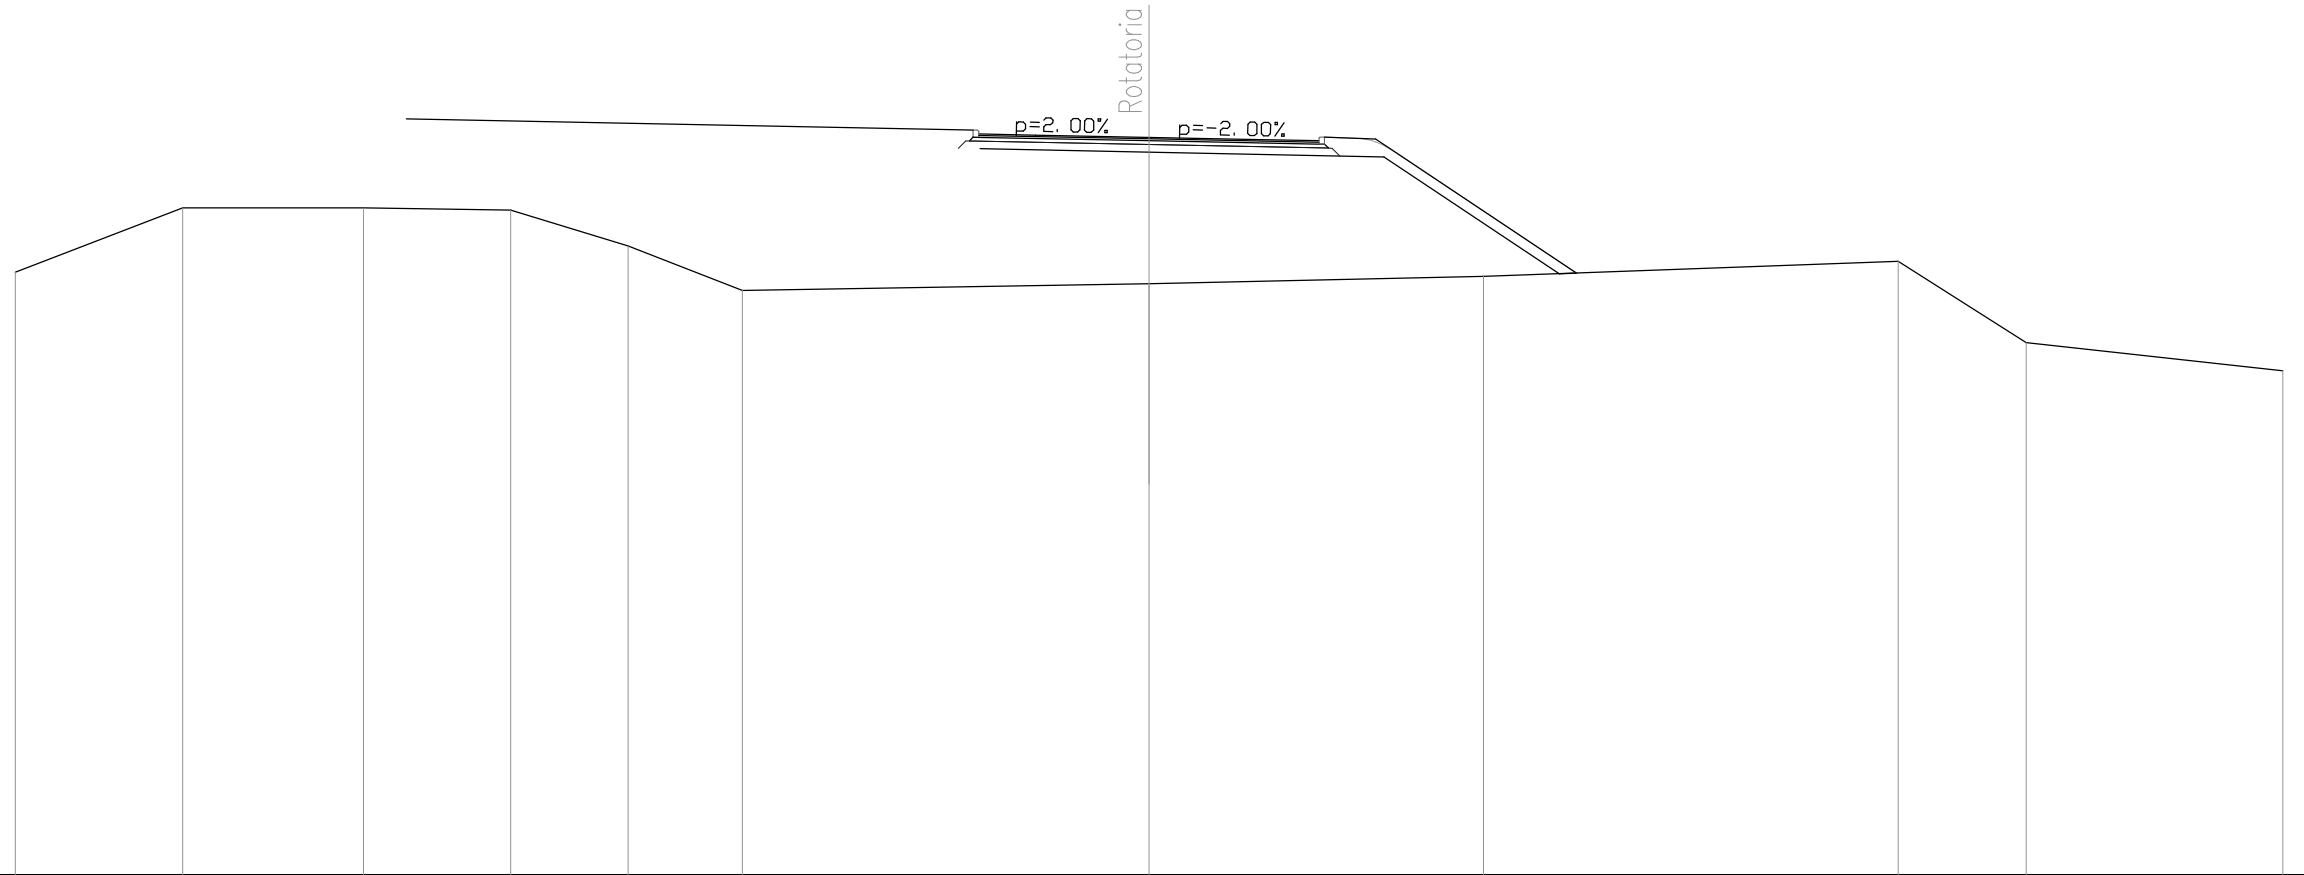


QUOTE TERRENO	472.93	474.63	474.64	474.57	473.63	472.45		472.63		472.82		473.22	471.07	470.32
DIST.PARZIALI TERRENO	4.43	4.79	3.89	3.11	3.02	10.76		8.85		10.97		3.39	6.79	
QUOTE RILEVATO			476.99				476.69 476.20	476.11		475.98		472.89 472.91		
DIST.PARZIALI RILEVATO			15.00			4.47	6.21	4.64		0.46				
QUOTE PAVIMENTATO						476.59	476.56	476.50	476.44	476.41				
DIST.PARZIALI PAVIMENTATO						1.50	3.01	2.99	1.50					

SEZIONE N. : 14
 QT. PROGETTO : 476.486
 DIST.PROG. : 110.000
 DIST.PREC. : 6.327
 DIST.SUCC. : 10.000

SCALA 1:200

QT.RIF. 457.000

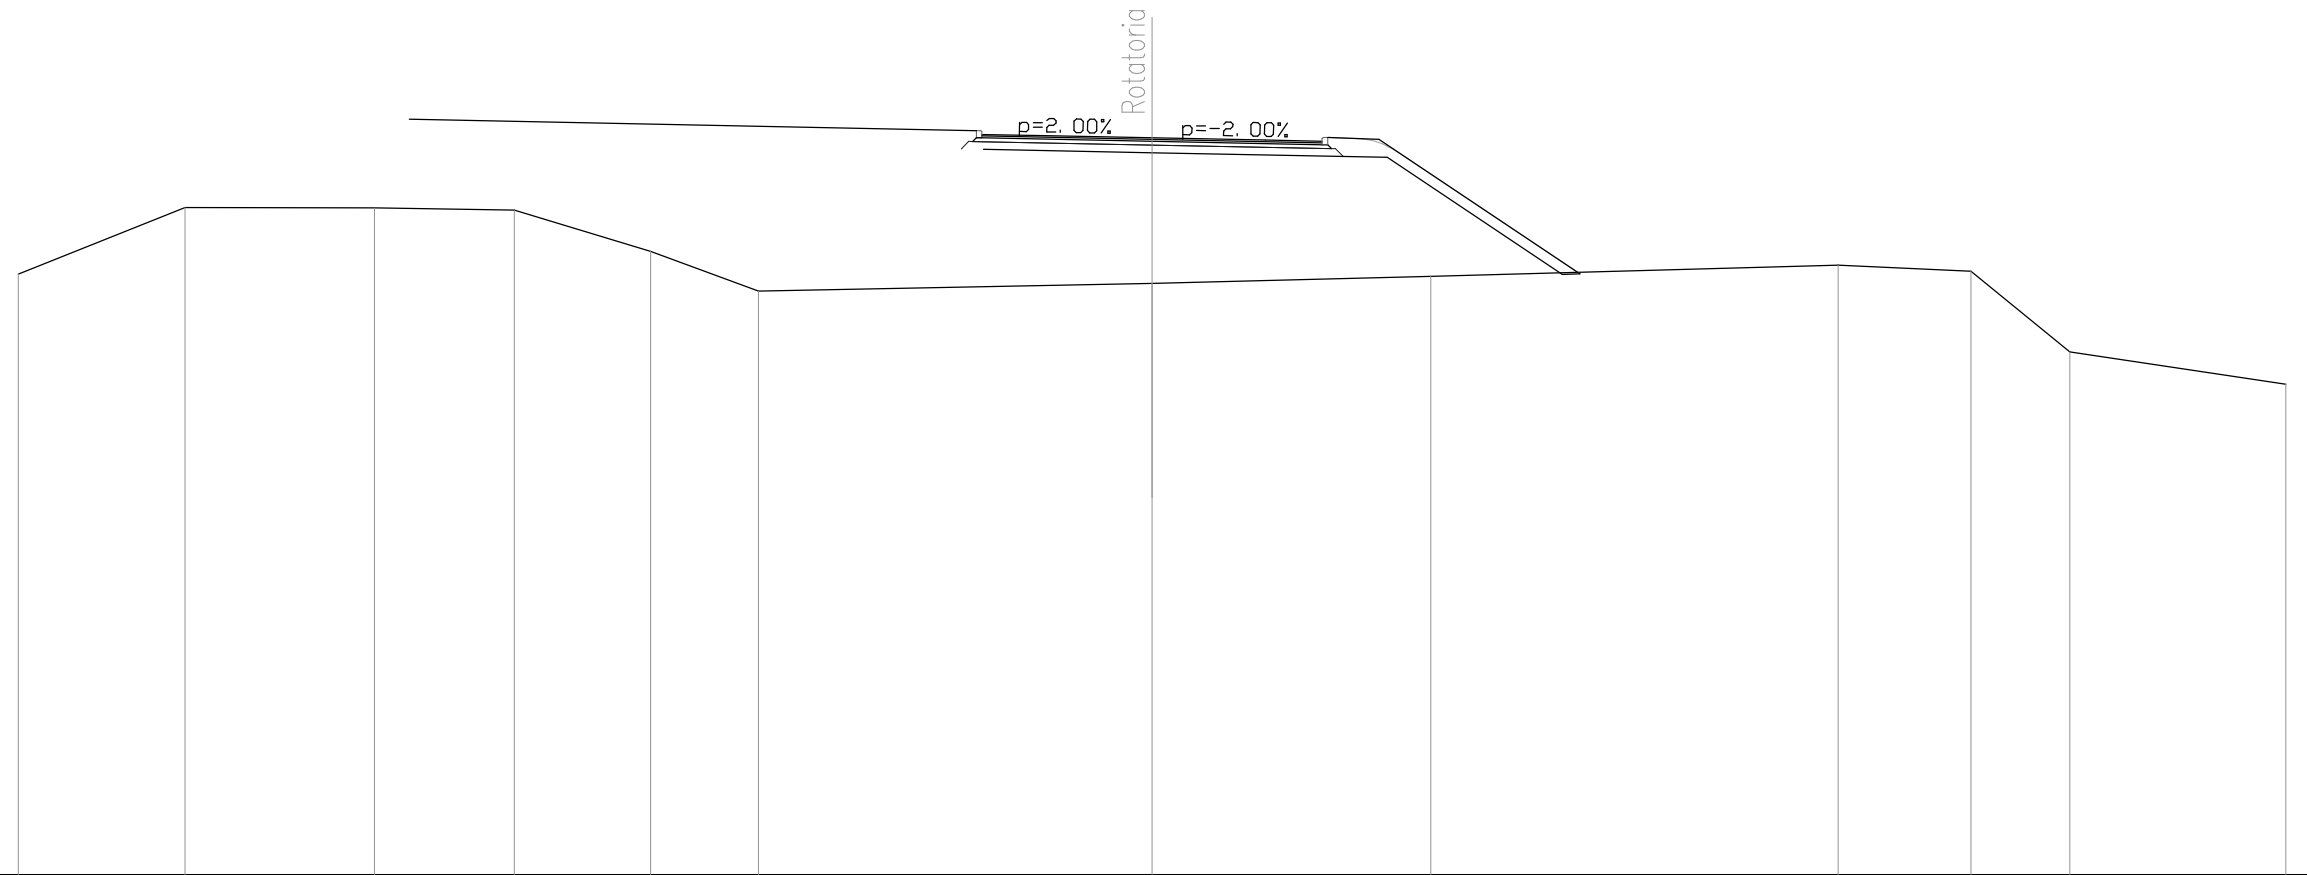


QUOTE TERRENO	472.88	474.64	474.63	474.58	473.48	472.43		472.64	472.82		473.11	472.96	470.82	469.97
DIST.PARZIALI TERRENO	4.42	5.01	3.70	3.61	2.86	10.42		7.37	10.78		3.52	2.62	5.72	
QUOTE RILEVATO			476.98				476.68 476.18	476.09	475.97		472.88 472.89			
DIST.PARZIALI RILEVATO					15.00		4.46	6.22	4.64		0.46			
QUOTE PAVIMENTATO							476.58 476.55	476.49	476.43 476.40					
DIST.PARZIALI PAVIMENTATO							1.50	3.00	3.00	1.50				

SEZIONE N. : 15
 QT. PROGETTO : 476.402
 DIST.PROG. : 120.000
 DIST.PREC. : 10.000
 DIST.SUCC. : 10.000

SCALA 1:200

QT.RIF. 458.000

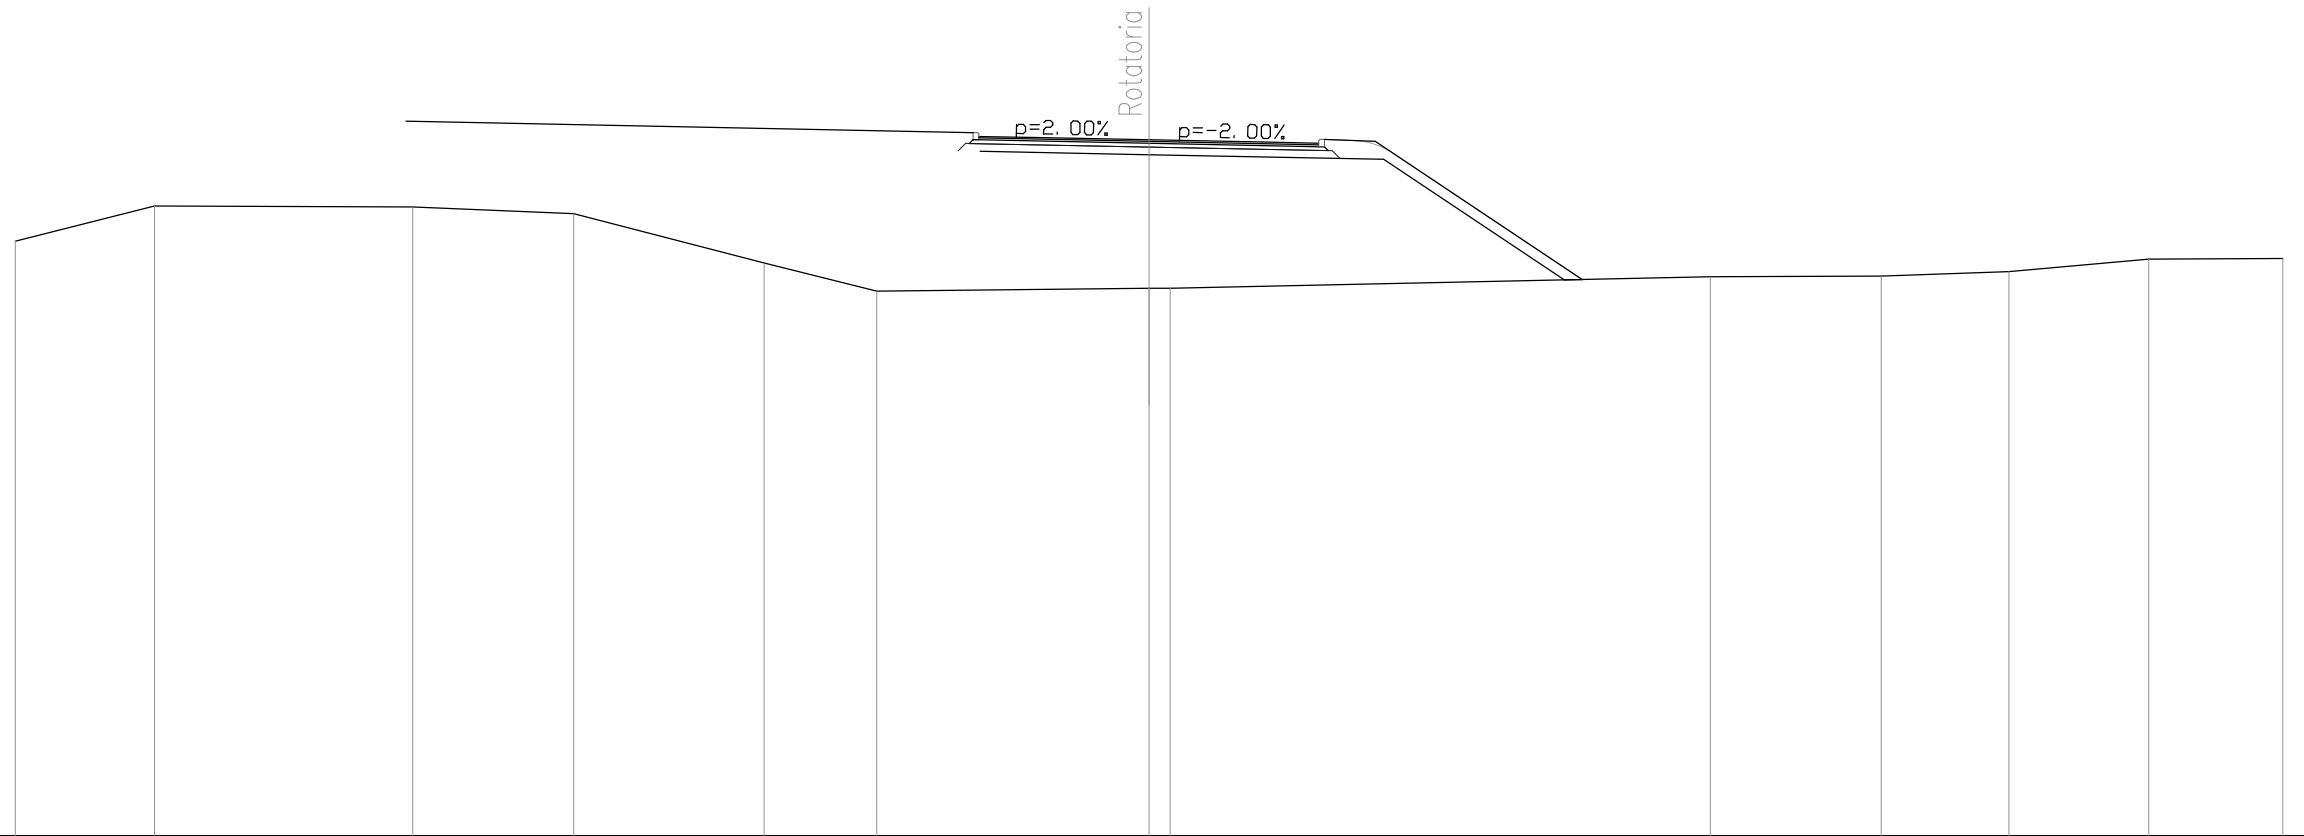


QUOTE TERRENO	473.72	474.65	474.63	474.45	473.15	472.40	472.47 472.48	472.78	472.80	472.92	473.25	473.26
DIST.PARZIALI TERRENO	3.68	6.84	4.25	5.04	2.98	7.20	0.55	14.29	4.52	3.38	3.70	3.55
QUOTE RILEVATO			476.89				476.59 476.10	476.01	475.89		472.70 472.71	
DIST.PARZIALI RILEVATO			15.00			4.47	6.21	4.78	0.47			
QUOTE PAVIMENTATO						476.49	476.46	476.40	476.34	476.31		
DIST.PARZIALI PAVIMENTATO						1.50	3.01	2.99	1.50			

SEZIONE N. : 17
 QT. PROGETTO : 476.081
 DIST.PROG. : 138.000
 DIST.PREC. : 8.000

SCALA 1:200

QT.RIF. 459.000

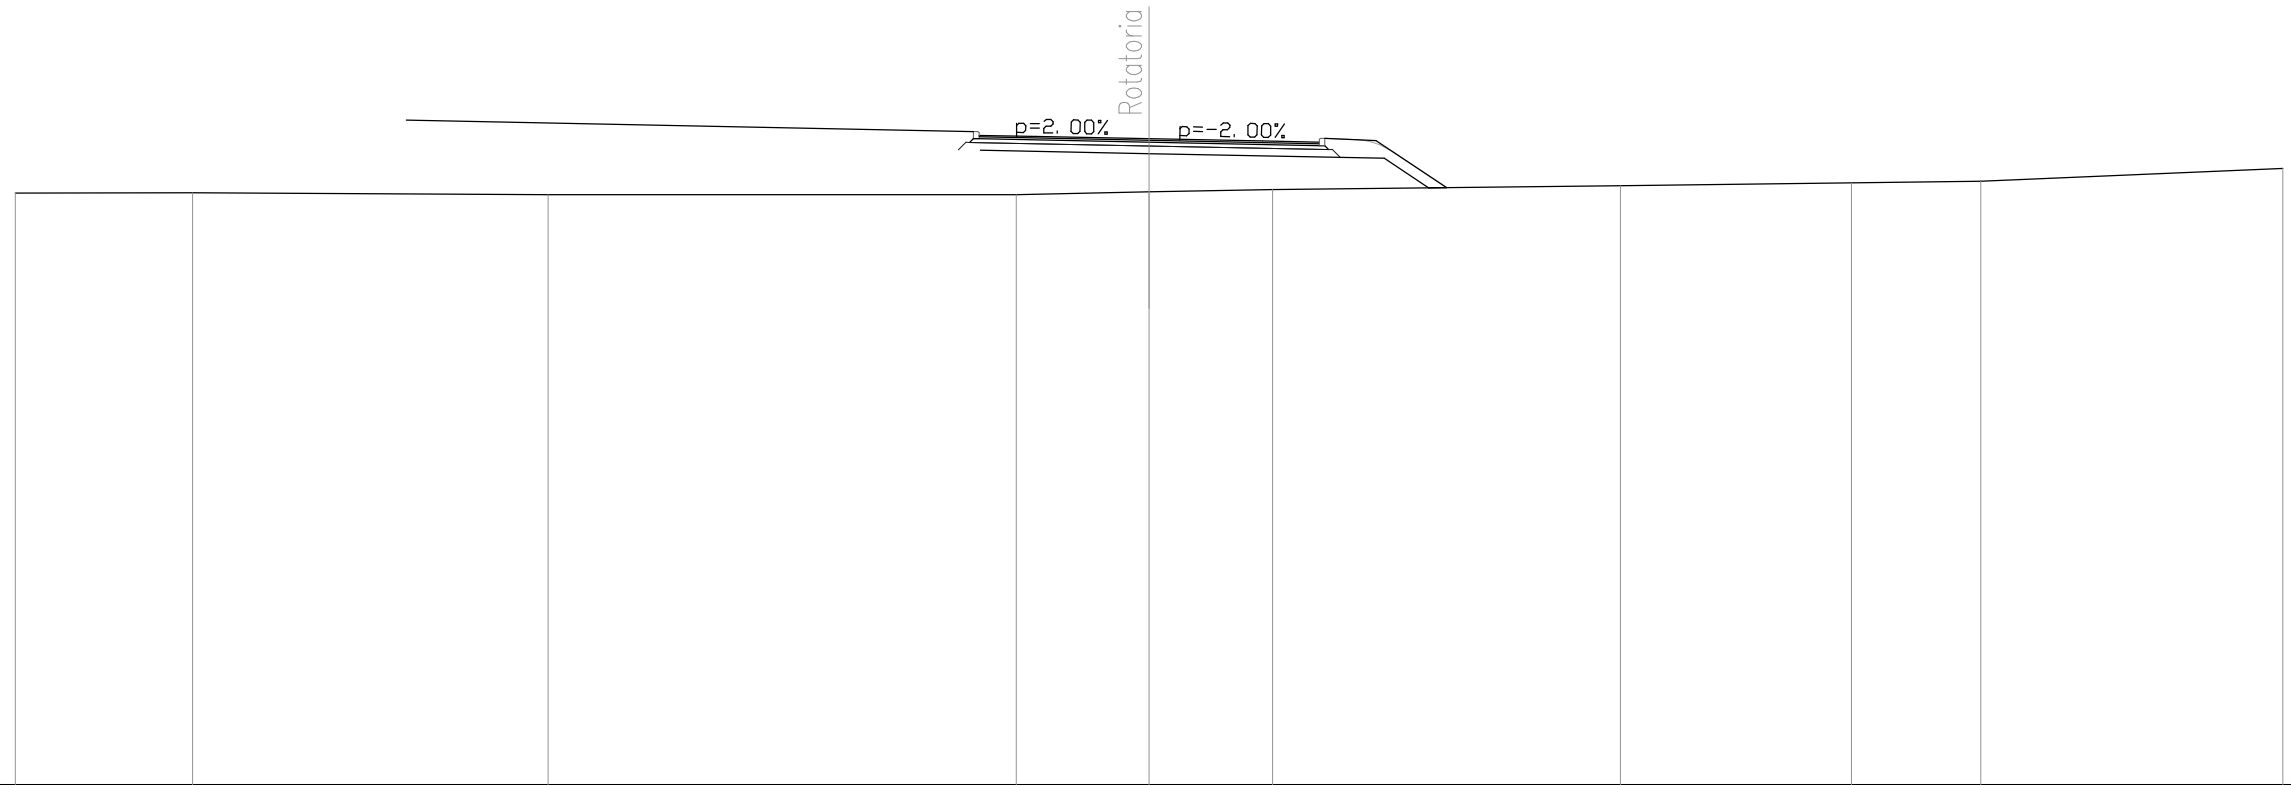

QUOTE TERRENO	474.65	474.66	474.60	474.60	474.68	474.74	474.84	474.92	474.96	475.30
DIST.PARZIALI TERRENO	4.69	9.40	12.39	3.51	3.27	9.21	6.11	3.42	7.99	
QUOTE RILEVATO		476.57	476.27	475.78	475.89	475.57	474.78	474.79		
DIST.PARZIALI RILEVATO		15.00	4.46	6.22	1.18	0.98				
QUOTE PAVIMENTATO		476.17	476.14	476.08	476.02	475.99				
DIST.PARZIALI PAVIMENTATO		1.50	3.00	3.00	1.50					



Anas SpA

Direzione Centrale Progettazione

AUTOSTRADA A3 SALERNO - REGGIO CALABRIA AMMODERNAMENTO DEL TRONCO 1°- TRATTO 6° - LOTTO 3°

NUOVO SVINCOLO DI PADULA-BUONABITACOLO AL KM 103+200
(COLLEGAMENTO DELLA S.S. 517 "BUSSENTINA" CON LA A3)

PROGETTO DEFINITIVO

PROGETTAZIONE: ANAS - DIREZIONE CENTRALE PROGETTAZIONE

I PROGETTISTI:

Dott. Ing. PIA IASIELLO *Dott. Ing. GIANFRANCO FUSANI*
Ordine Ing. di Foggia n. 1895 *Ordine Ing. di Roma n. 18008*
Dott. Arch. GIANLUCA BONOLI
Ordine Arch. di Roma n. 16639

IL GEOLOGO:

Dott. Geol. STEFANO SERANGELI
Ordine Geol. del Lazio n. 659

IL RESPONSABILE DEL S.I.A.

Dott. Arch. FRANCESCA IETTO *Dott. Ing. GINEVRA BERETTA*
Ordine Arch. di Roma n. 15857 *Ordine Ing. di Roma n. 20458*

IL COORDINATORE PER LA SICUREZZA IN FASE DI PROGETTAZIONE

Geom. FABIO QUONDAM

VISTO: IL RESPONSABILE DEL PROCEDIMENTO :

Dott. Ing. ANTONIO VALENTE

PROTOCOLLO	DATA
------------	------

GRUPPO DI PROGETTAZIONE ANAS

<i>Ing. Luca Zampaglione</i>	- <i>Responsabile di Progetto</i>
<i>Ing. Francesca Bario</i>	- <i>Strutture</i>
<i>Ing. Francesco Bezzi</i>	- <i>Impianti</i>
<i>Ing. Pierluigi Fabbro</i>	- <i>Interferenze</i>
<i>Ing. Fiorenzo Forcone</i>	- <i>Monitoraggio Ambientale</i>
<i>Ing. Gabriele Giovannini</i>	- <i>Cartografia</i>
<i>Ing. Attilio Petrillo</i>	- <i>Idraulica</i>
<i>Arch. Roberto Roggi</i>	- <i>Sicurezza</i>
<i>Geom. Valerio Altomare</i>	- <i>Espropri</i>
<i>Geom. Alessandro Cortese</i>	- <i>Geotecnica</i>
<i>Geom. Michele Pacelli</i>	- <i>Strade</i>
<i>Geom. Marco Spinucci</i>	- <i>Computi, Stime e Capitolati</i>

RESPONSABILI UNITA' DI INGEGNERIA :

<i>Ing. Fulvio Maria Soccodato</i>	- <i>Ingegneria Territorio</i>
<i>Ing. Alessandro Micheli</i>	- <i>Ingegneria Geotecnica e Impianti</i>
<i>Ing. Achille Devitofranceschi</i>	- <i>Ingegneria Opere Civili</i>
<i>Geom. Fabio Quondam</i>	- <i>Ingegneria Computi, Stime e Capitolati</i>


PROGETTO STRADALE Sezioni trasversali Ramo 1

CODICE PROGETTO		NOME FILE		REVISIONE	SCALA:
PROGETTO	LIV. PROG.	N. PROG.	T00PS00TRASZ01_A		
L0411J	D	1101	CODICE ELAB. T00PS00TRASZ01	A	1:200
D	-	-	-	-	-
C	-	-	-	-	-
B	-	-	-	-	-
A	EMISSIONE	LUG 2012	Geom. M. Pacelli	Ing. G. Fusani	Ing. F.M. Soccodato
REV.	DESCRIZIONE	DATA	REDATTO	VERIFICATO	APPROVATO

SEZIONE N. : 1
 QT. PROGETTO : 474.323
 DIST.PROG. : 0.000
 DIST.SUCC. : 10.000

SCALA 1:100

QT.RIF. 465.000

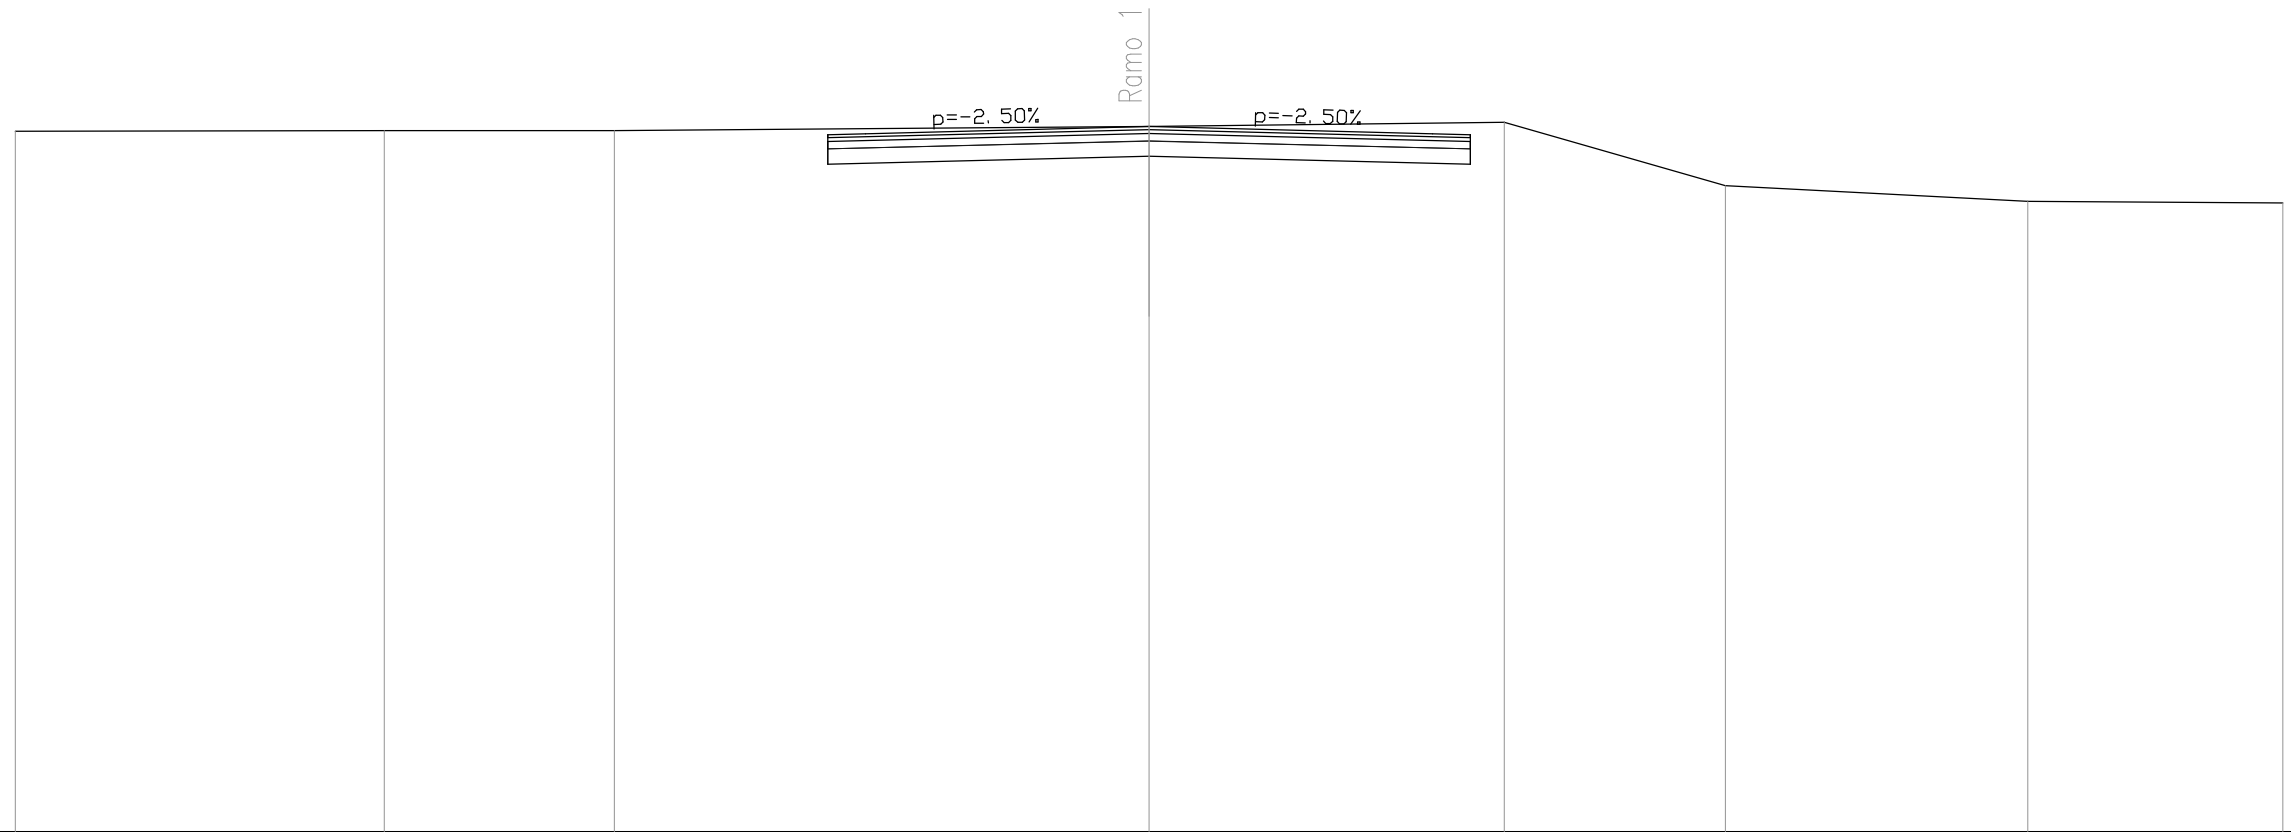


QUOTE TERRENO	474.26	474.27	474.27	474.32	474.38	473.54	473.33	473.31
DIST.PARZIALI TERRENO	4.88	3.04	7.08	4.70	2.93	4.00	3.37	
QUOTE RILEVATO			473.82 474.22	473.93	474.22 473.83			
DIST.PARZIALI RILEVATO			4.25	4.25				
QUOTE PAVIMENTATO			474.18 474.22 474.23	474.32	474.23 474.22 474.18			
DIST.PARZIALI PAVIMENTATO			0.50	3.75	3.75	0.50		

SEZIONE N. : 2
 QT. PROGETTO : 474.363
 DIST.PROG. : 10.000
 DIST.PREC. : 10.000
 DIST.SUCC. : 10.000

SCALA 1:100

QT.RIF. 465.000

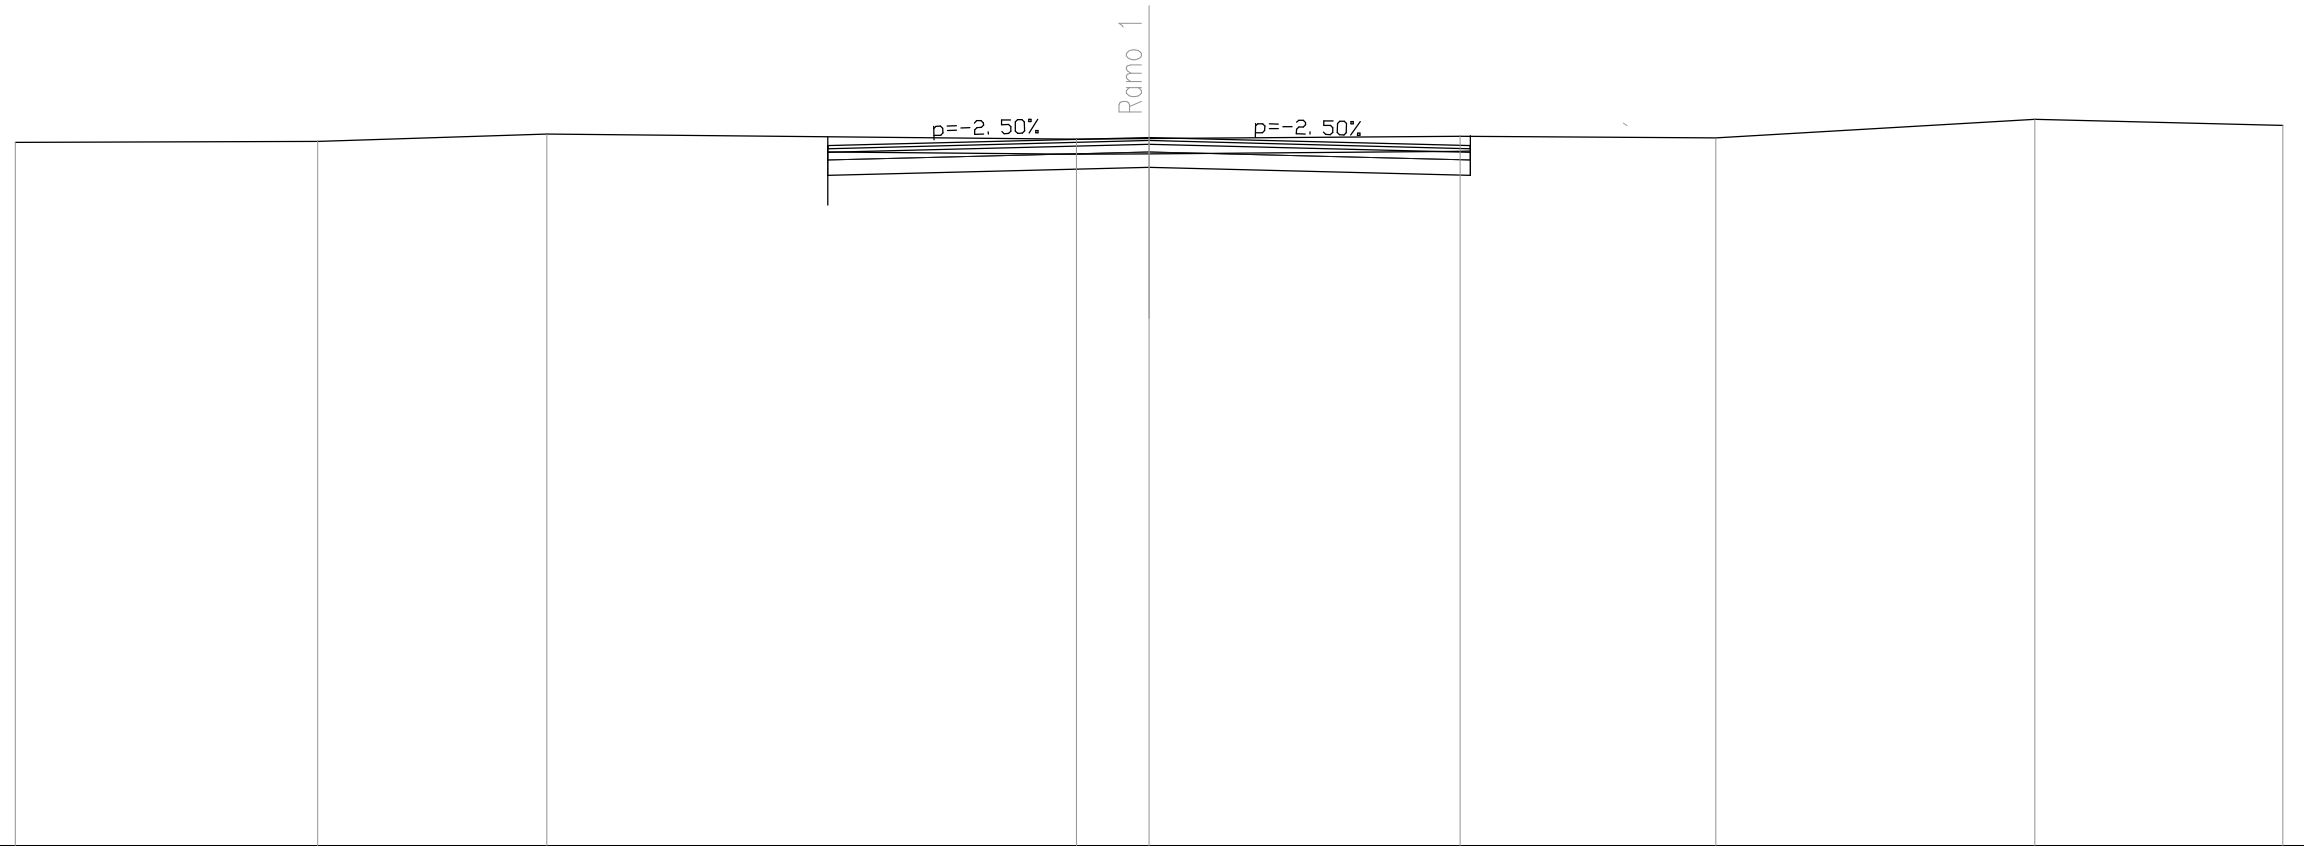


QUOTE TERRENO	474.30	474.31	474.41	474.34	474.35	474.38	474.36	474.61	474.52
DIST.PARZIALI TERRENO	4.00	3.03	7.01	0.96	4.11	3.38	4.22	3.28	
QUOTE RILEVATO				473.86 474.26 473.47	473.97	474.26 473.87			
DIST.PARZIALI RILEVATO				4.25	4.25				
QUOTE PAVIMENTATO				474.22 474.26 474.27	474.36	474.27 474.26 474.22			
DIST.PARZIALI PAVIMENTATO				0.50	3.75	3.75	0.50		

SEZIONE N. : 3
 QT. PROGETTO : 474.415
 DIST.PROG. : 20.000
 DIST.PREC. : 10.000
 DIST.SUCC. : 10.000

SCALA 1:100

QT.RIF. 465.000

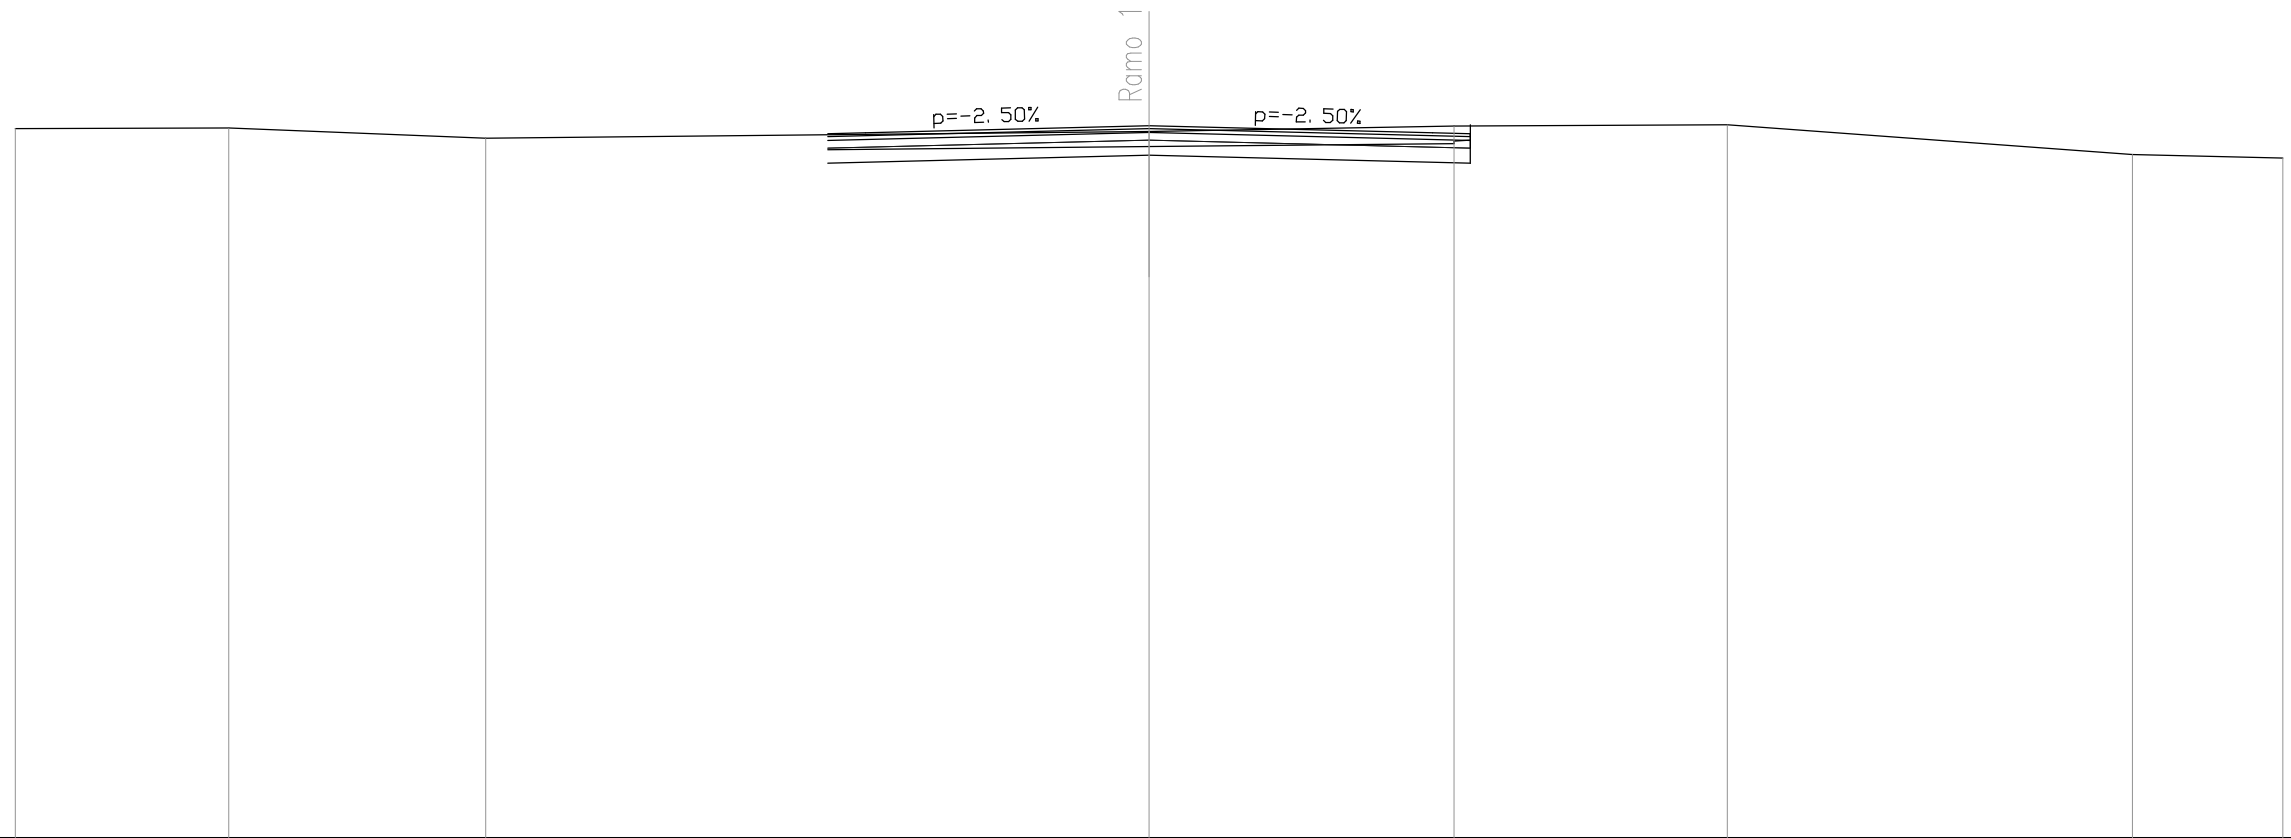


QUOTE TERRENO	474.38	474.39	474.25		474.34	474.41	474.42	474.03	473.99
DIST.PARZIALI TERRENO	2.82	3.40	8.78		4.04	3.61	5.36	1.99	
QUOTE RILEVATO			473.92		474.02	474.31 473.92			
DIST.PARZIALI RILEVATO			4.25		4.25				
QUOTE PAVIMENTATO			474.31 474.32		474.41	474.32 474.31 474.27			
DIST.PARZIALI PAVIMENTATO			0.50	3.75	3.75	0.50			

SEZIONE N. : 4
 QT. PROGETTO : 474.528
 DIST.PROG. : 30.000
 DIST.PREC. : 10.000
 DIST.SUCC. : 10.000

SCALA 1:100

QT.RIF. 465.000

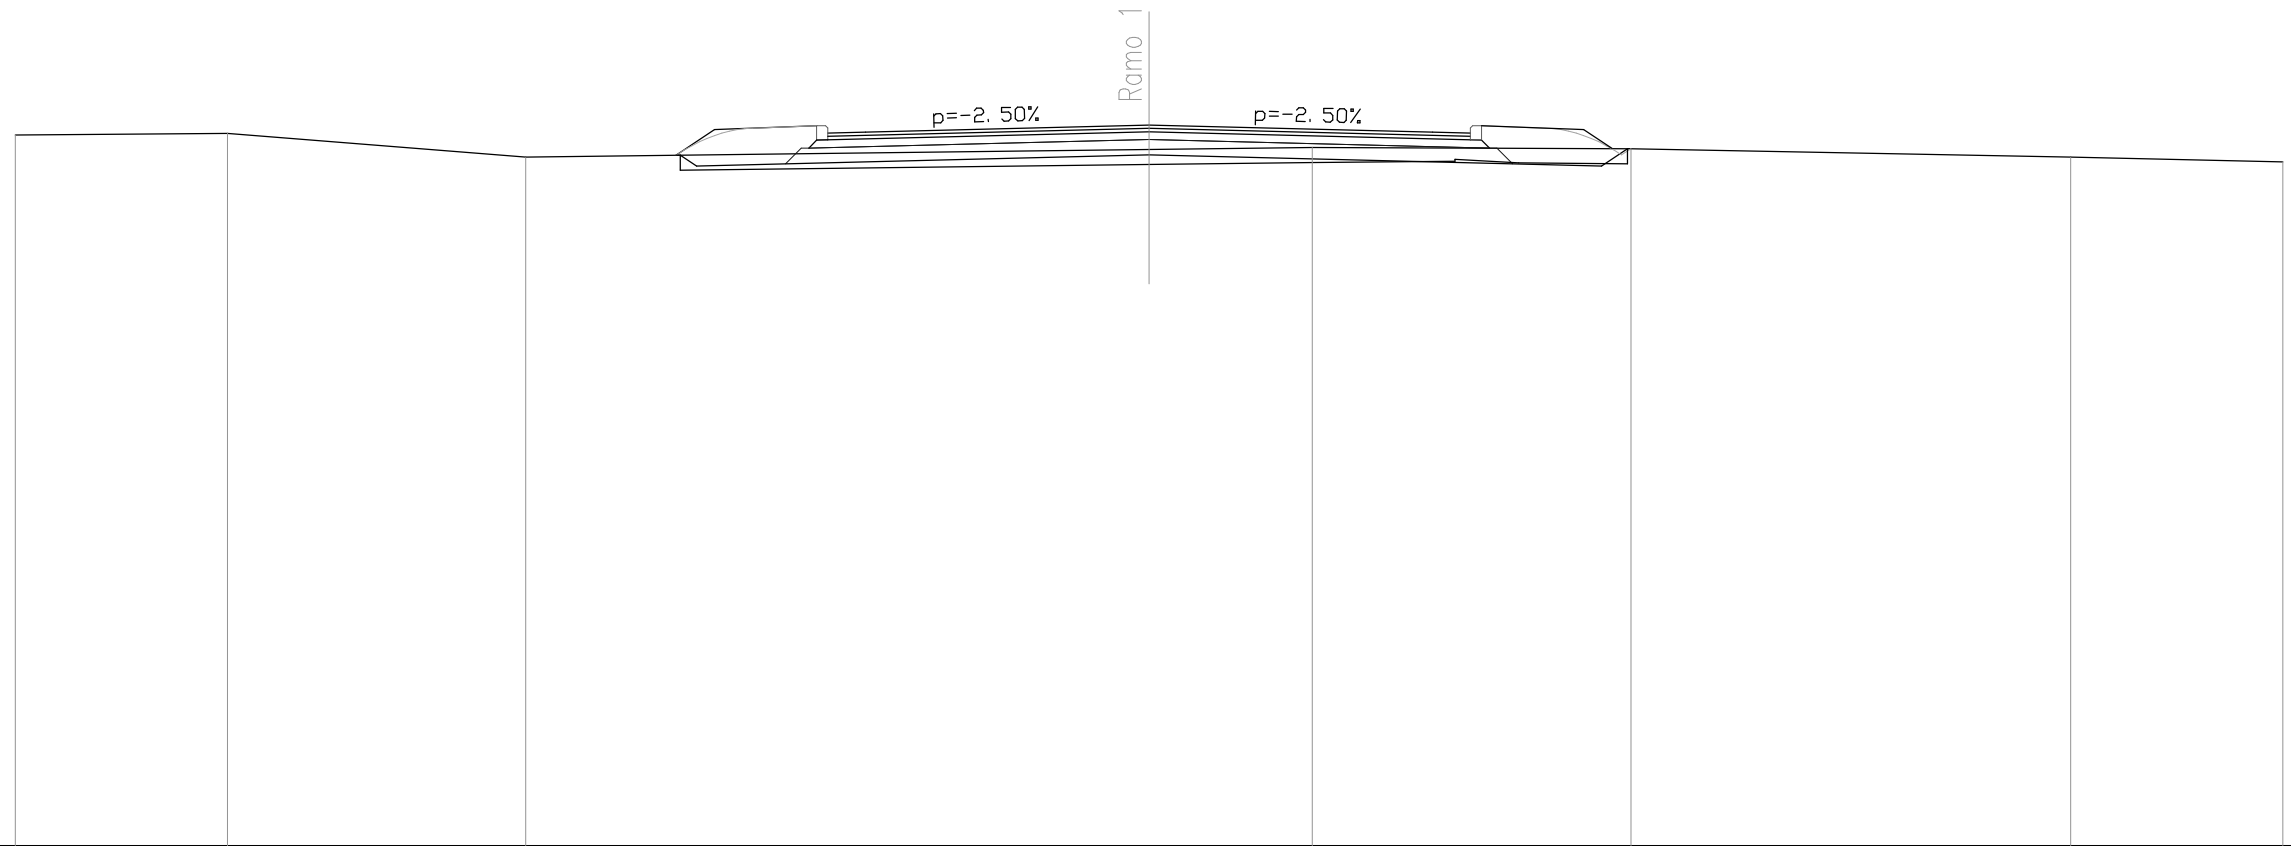


QUOTE TERRENO	474.40	474.42	474.10	474.21	474.23	474.22	474.11	474.04
DIST.PARZIALI TERRENO	2.81	3.94	8.25	2.16	4.21	5.82	2.81	
QUOTE RILEVATO				474.14				
DIST.PARZIALI RILEVATO			0.21	5.99	5.99	0.34		
QUOTE PAVIMENTATO			474.42	474.53	474.43	474.42		
DIST.PARZIALI PAVIMENTATO			0.50	3.75	3.75	0.50		

SEZIONE N. : 5
 QT. PROGETTO : 474.708
 DIST.PROG. : 40.000
 DIST.PREC. : 10.000
 DIST.SUCC. : 10.000

SCALA 1:100

QT.RIF. 465.000

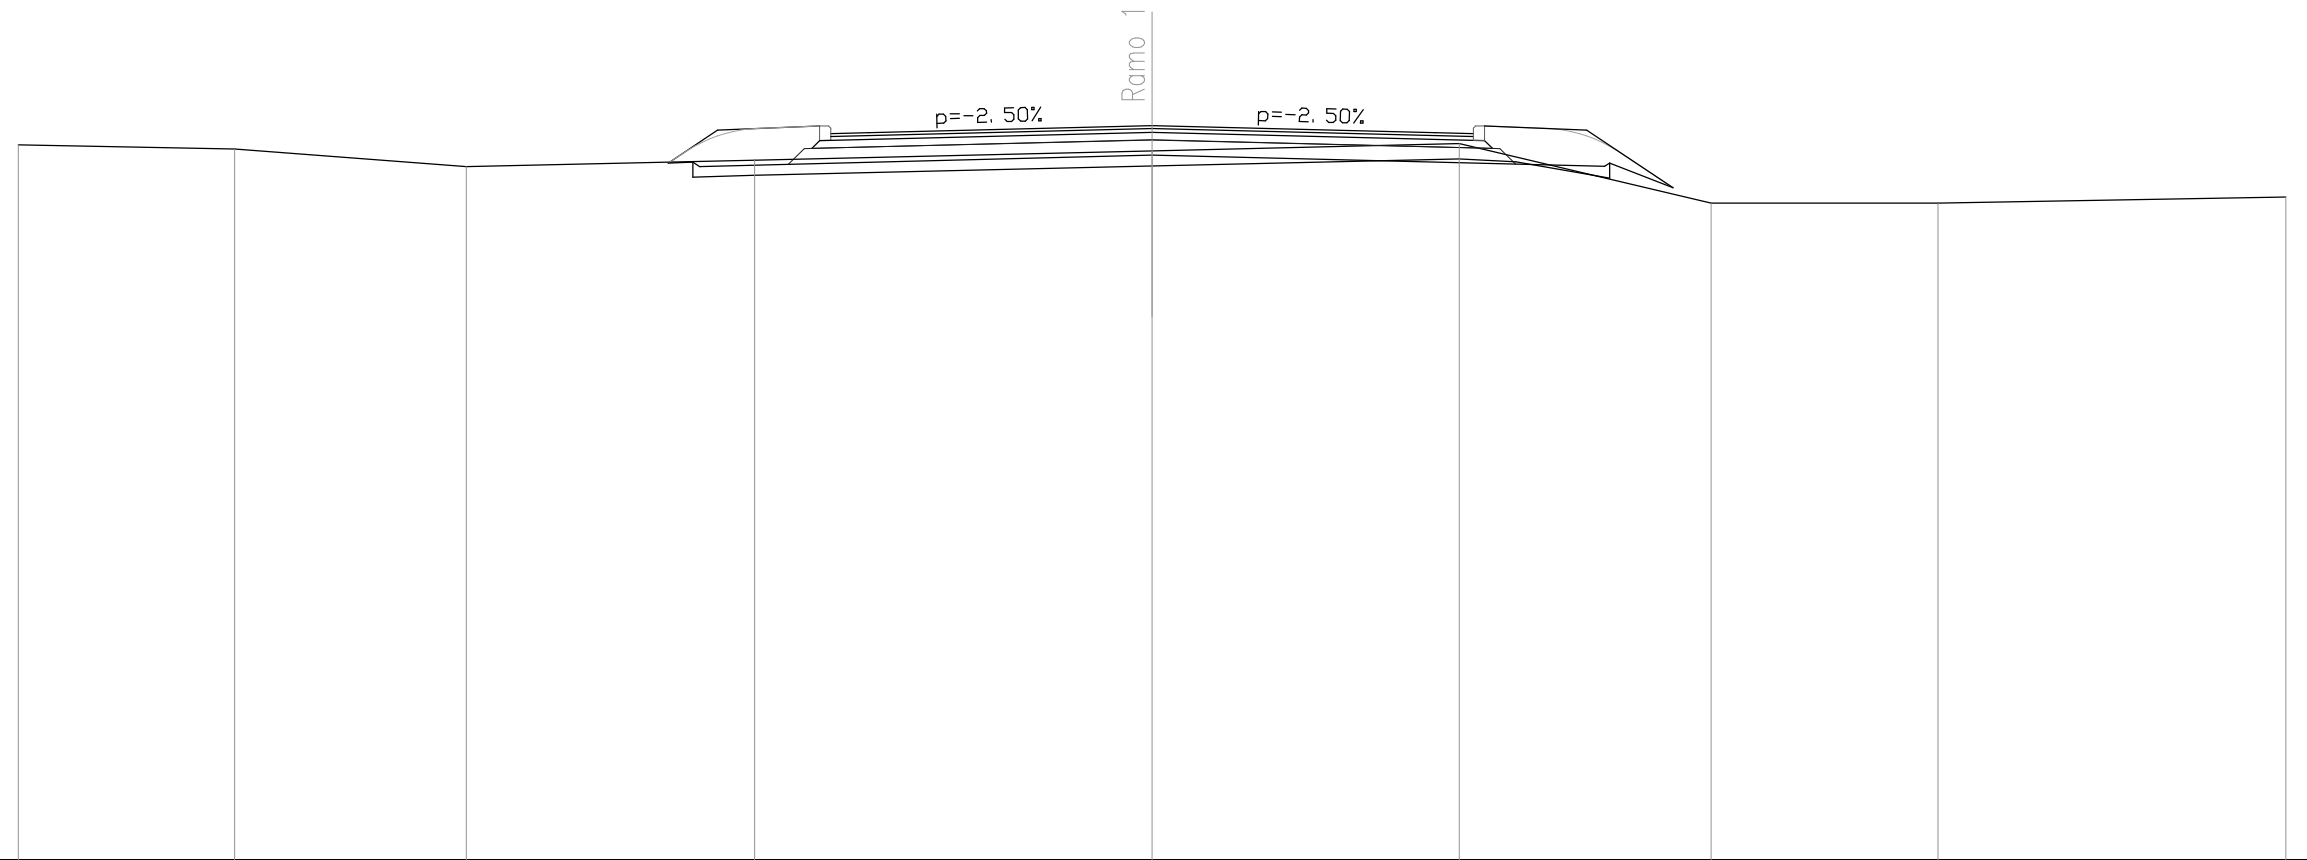


QUOTE TERRENO	474.45	474.40	474.17	474.25	474.37	474.47	473.68	473.68	473.76
DIST.PARZIALI TERRENO	2.86	3.07	3.81	5.26	4.06	3.33	3.00	4.60	
QUOTE RILEVATO				474.21 474.22 474.17	474.32		474.17 474.21 473.89		
DIST.PARZIALI RILEVATO				0.33	5.99	5.99	0.84		
QUOTE PAVIMENTATO				474.60 474.61	474.71	474.61 474.60			
DIST.PARZIALI PAVIMENTATO				0.50	3.75	3.75	0.50		

SEZIONE N. : 6
 QT. PROGETTO : 474.954
 DIST.PROG. : 50.000
 DIST.PREC. : 10.000
 DIST.SUCC. : 10.000

SCALA 1:100

QT.RIF. 465.000

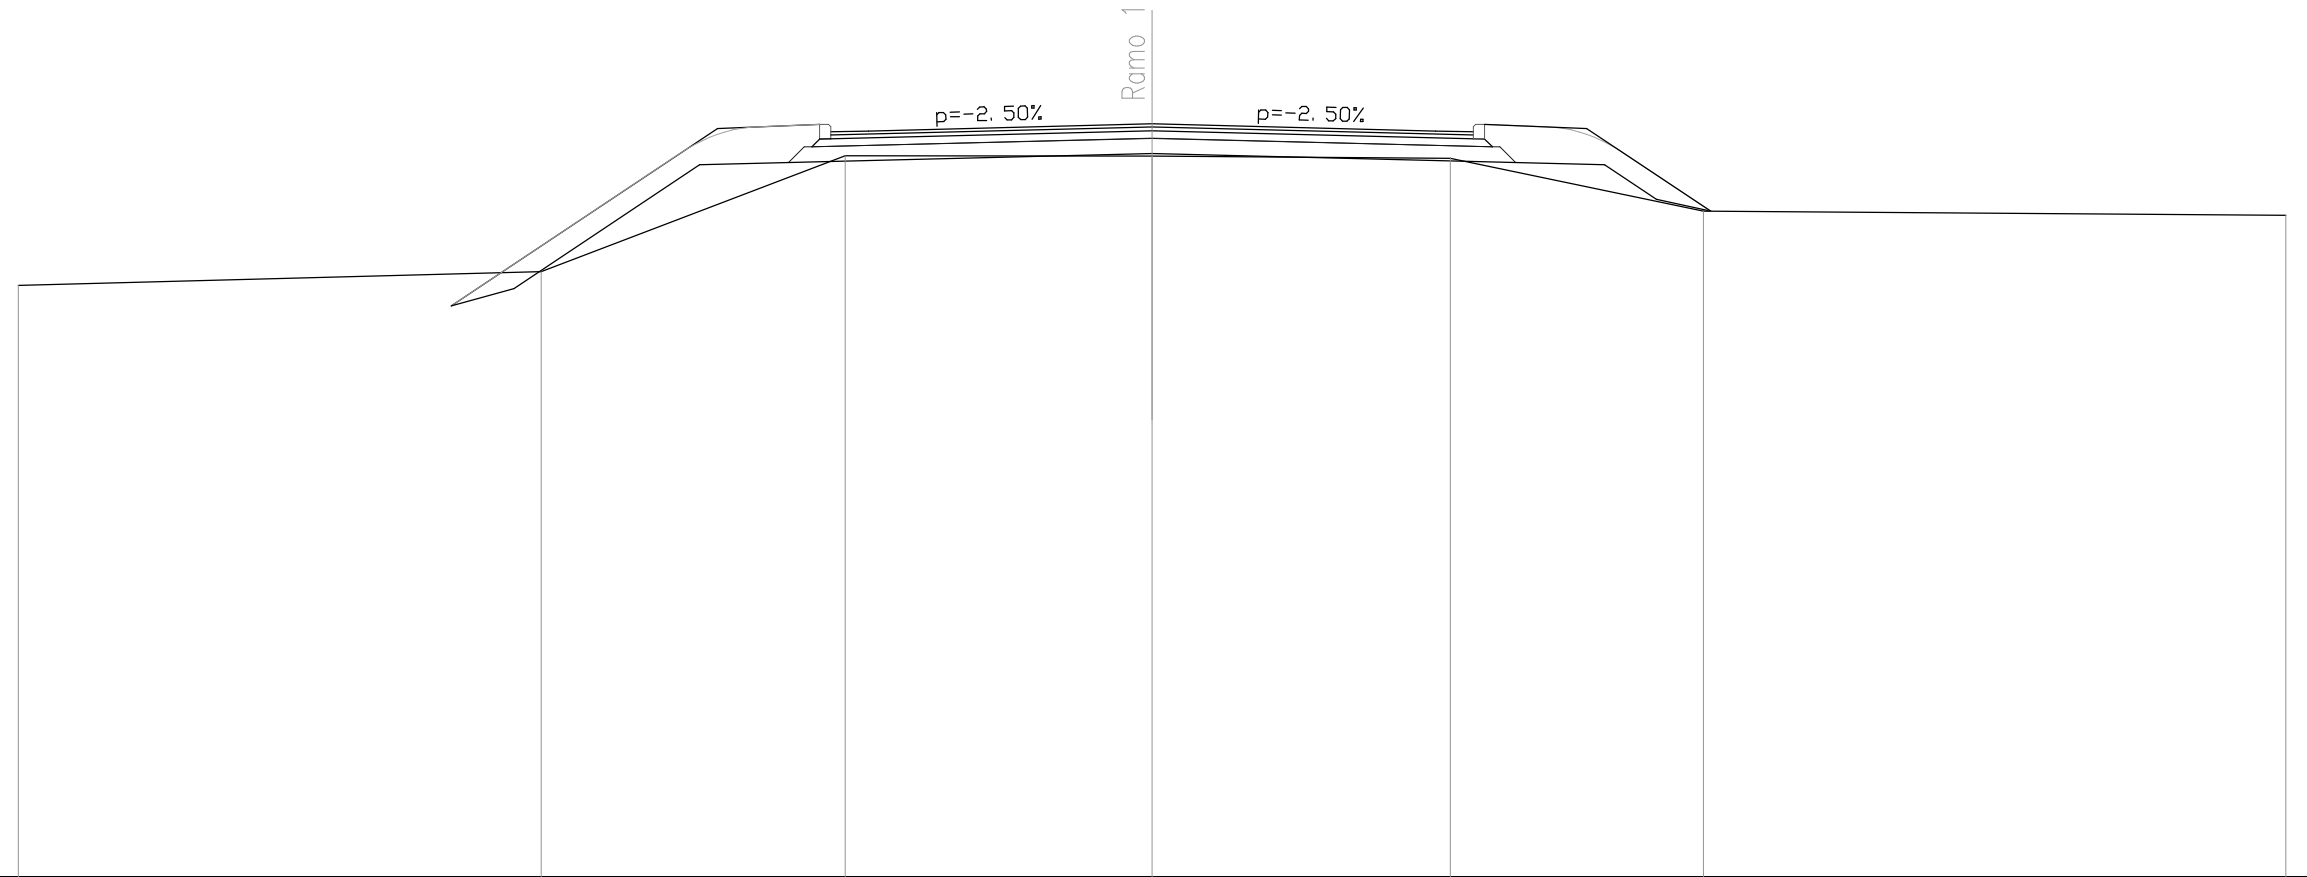


QUOTE TERRENO	472.82		473.00		474.53		474.53		474.50		473.80		473.74
DIST.PARZIALI TERRENO		6.92		4.02		4.06		3.95		3.35		7.71	
QUOTE RILEVATO			472.55	472.78		474.41		474.56		474.41	473.96	473.80	
DIST.PARZIALI RILEVATO			0.83	2.45		5.99		5.99		0.68	0.72		
QUOTE PAVIMENTATO						474.85	474.86		474.95		474.86	474.85	
DIST.PARZIALI PAVIMENTATO						0.50	3.75		3.75		0.50		

SEZIONE N. : 7
 QT. PROGETTO : 475.267
 DIST.PROG. : 60.000
 DIST.PREC. : 10.000
 DIST.SUCC. : 10.000

SCALA 1:100

QT.RIF. 465.000

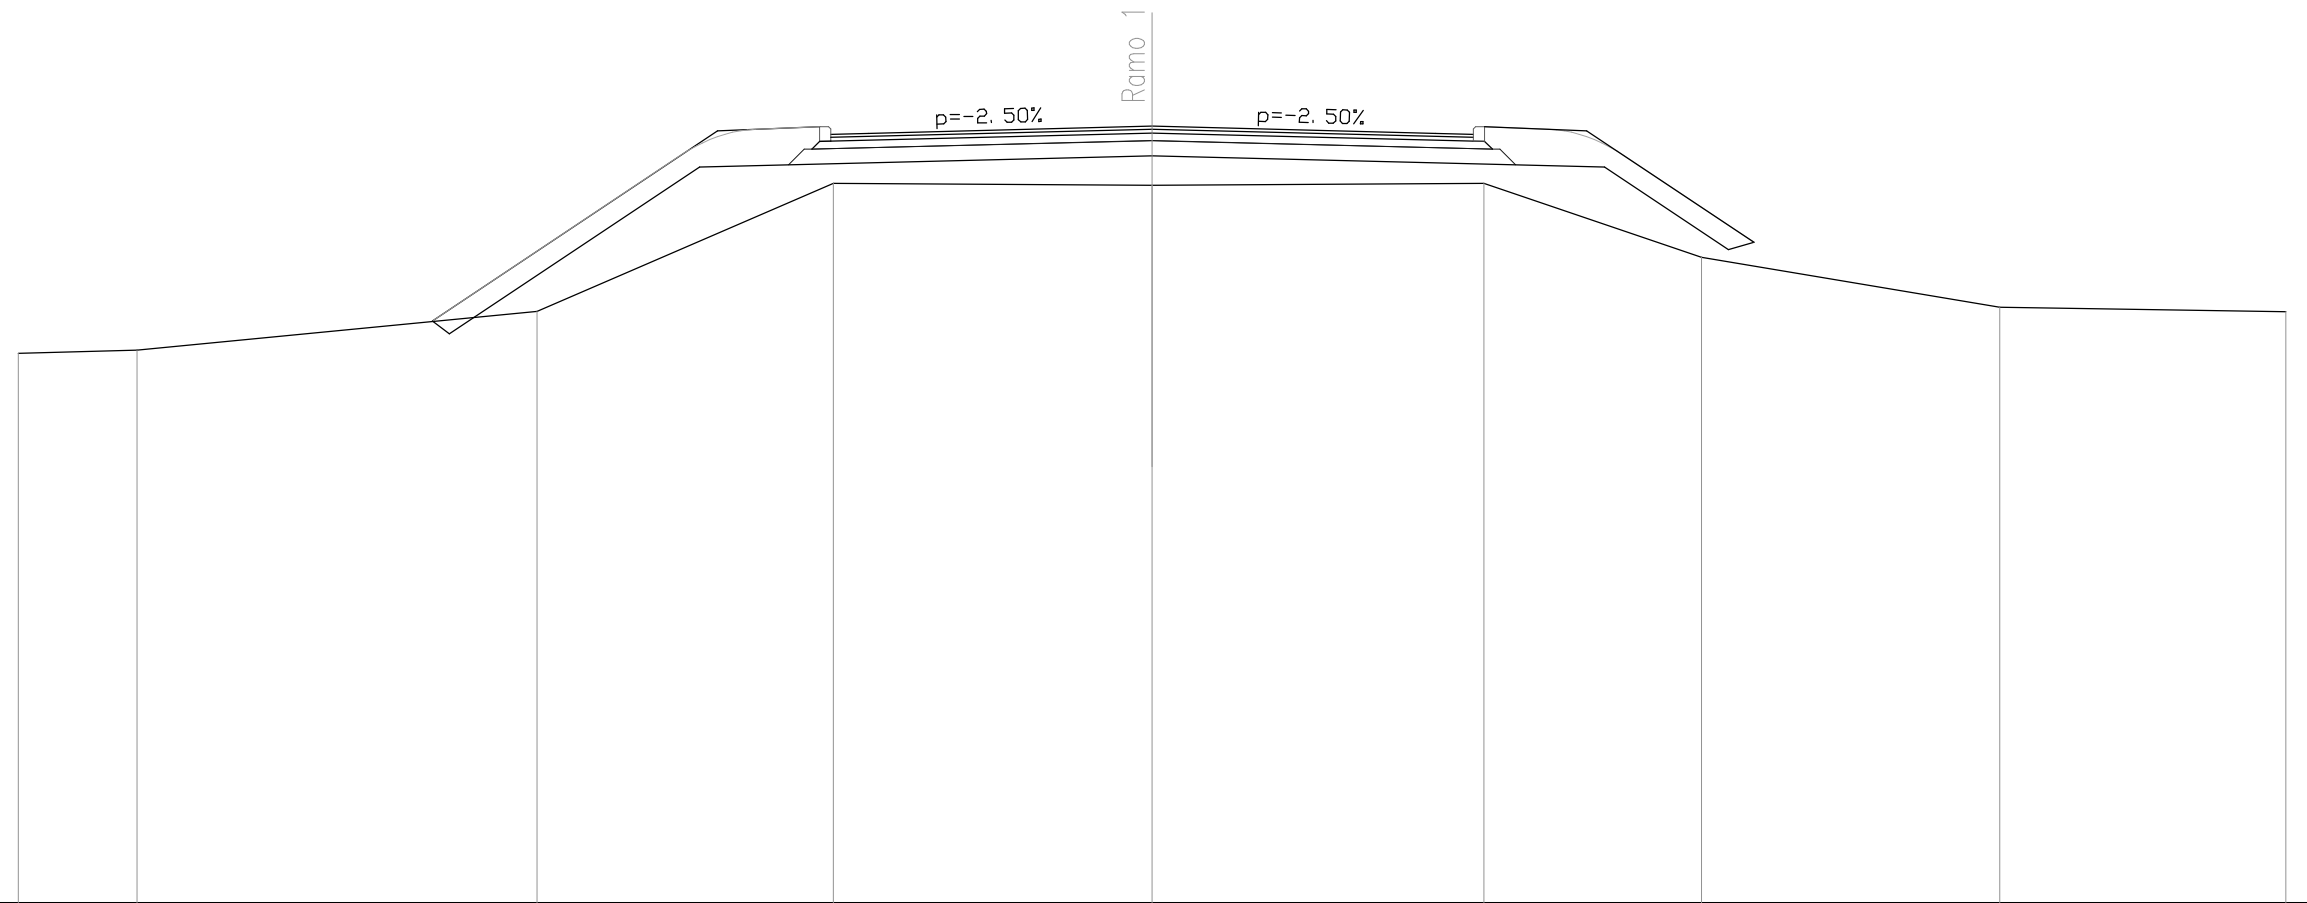


QUOTE TERRENO	472.26	472.31	472.82	474.51	474.48	474.51	473.54	472.87	472.81
DIST.PARZIALI TERRENO	1.57	5.29	3.92	4.22	4.39	2.88	3.94	3.79	
QUOTE RILEVATO			472.69 472.52	474.73	474.88	474.73	473.64 473.73		
DIST.PARZIALI RILEVATO			0.23	3.31	5.99	5.99	1.64	0.34	
QUOTE PAVIMENTATO				475.16 475.17	475.27	475.17 475.16			
DIST.PARZIALI PAVIMENTATO				0.50	3.75	3.75	0.50		

SEZIONE N. : 8
 QT. PROGETTO : 475.646
 DIST.PROG. : 70.000
 DIST.PREC. : 10.000
 DIST.SUCC. : 10.000


SCALA 1:100

QT.RIF. 465.000

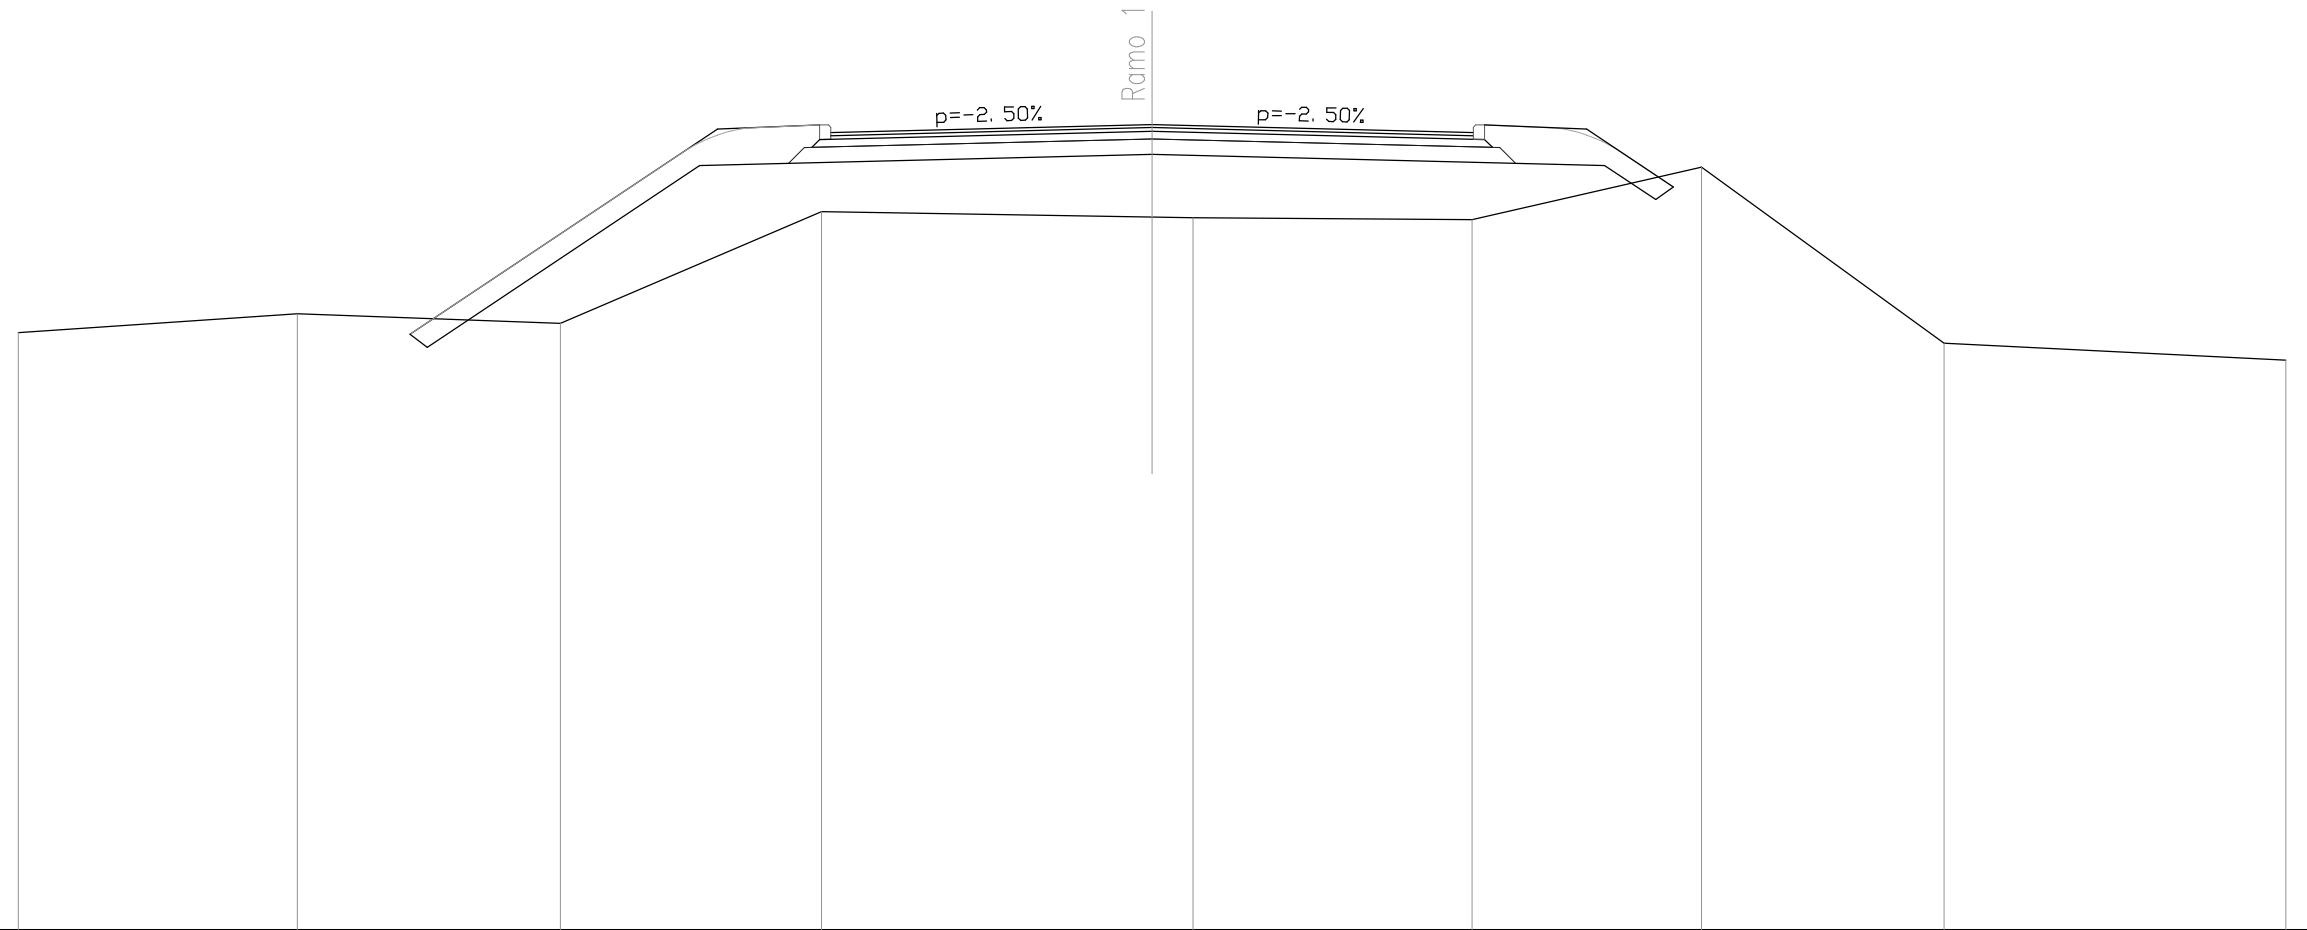

QUOTE TERRENO	472.89	473.14	473.02	474.49	474.42	474.41	474.39	475.08	472.75	472.53
DIST.PARZIALI TERRENO	3.69	3.48	3.45	4.37	0.54	3.69	3.04	3.21	4.52	
QUOTE RILEVATO		472.87 472.70	475.10	475.25	475.11	474.65 474.82				
DIST.PARZIALI RILEVATO		0.23	3.60	5.99	5.99	0.68	0.23			
QUOTE PAVIMENTATO			475.54 475.55	475.65	475.55 475.54					
DIST.PARZIALI PAVIMENTATO			0.50	3.75	3.75	0.50				

SEZIONE N. : 9
 QT. PROGETTO : 475.975
 DIST.PROG. : 80.000
 DIST.PREC. : 10.000
 DIST.SUCC. : 7.848

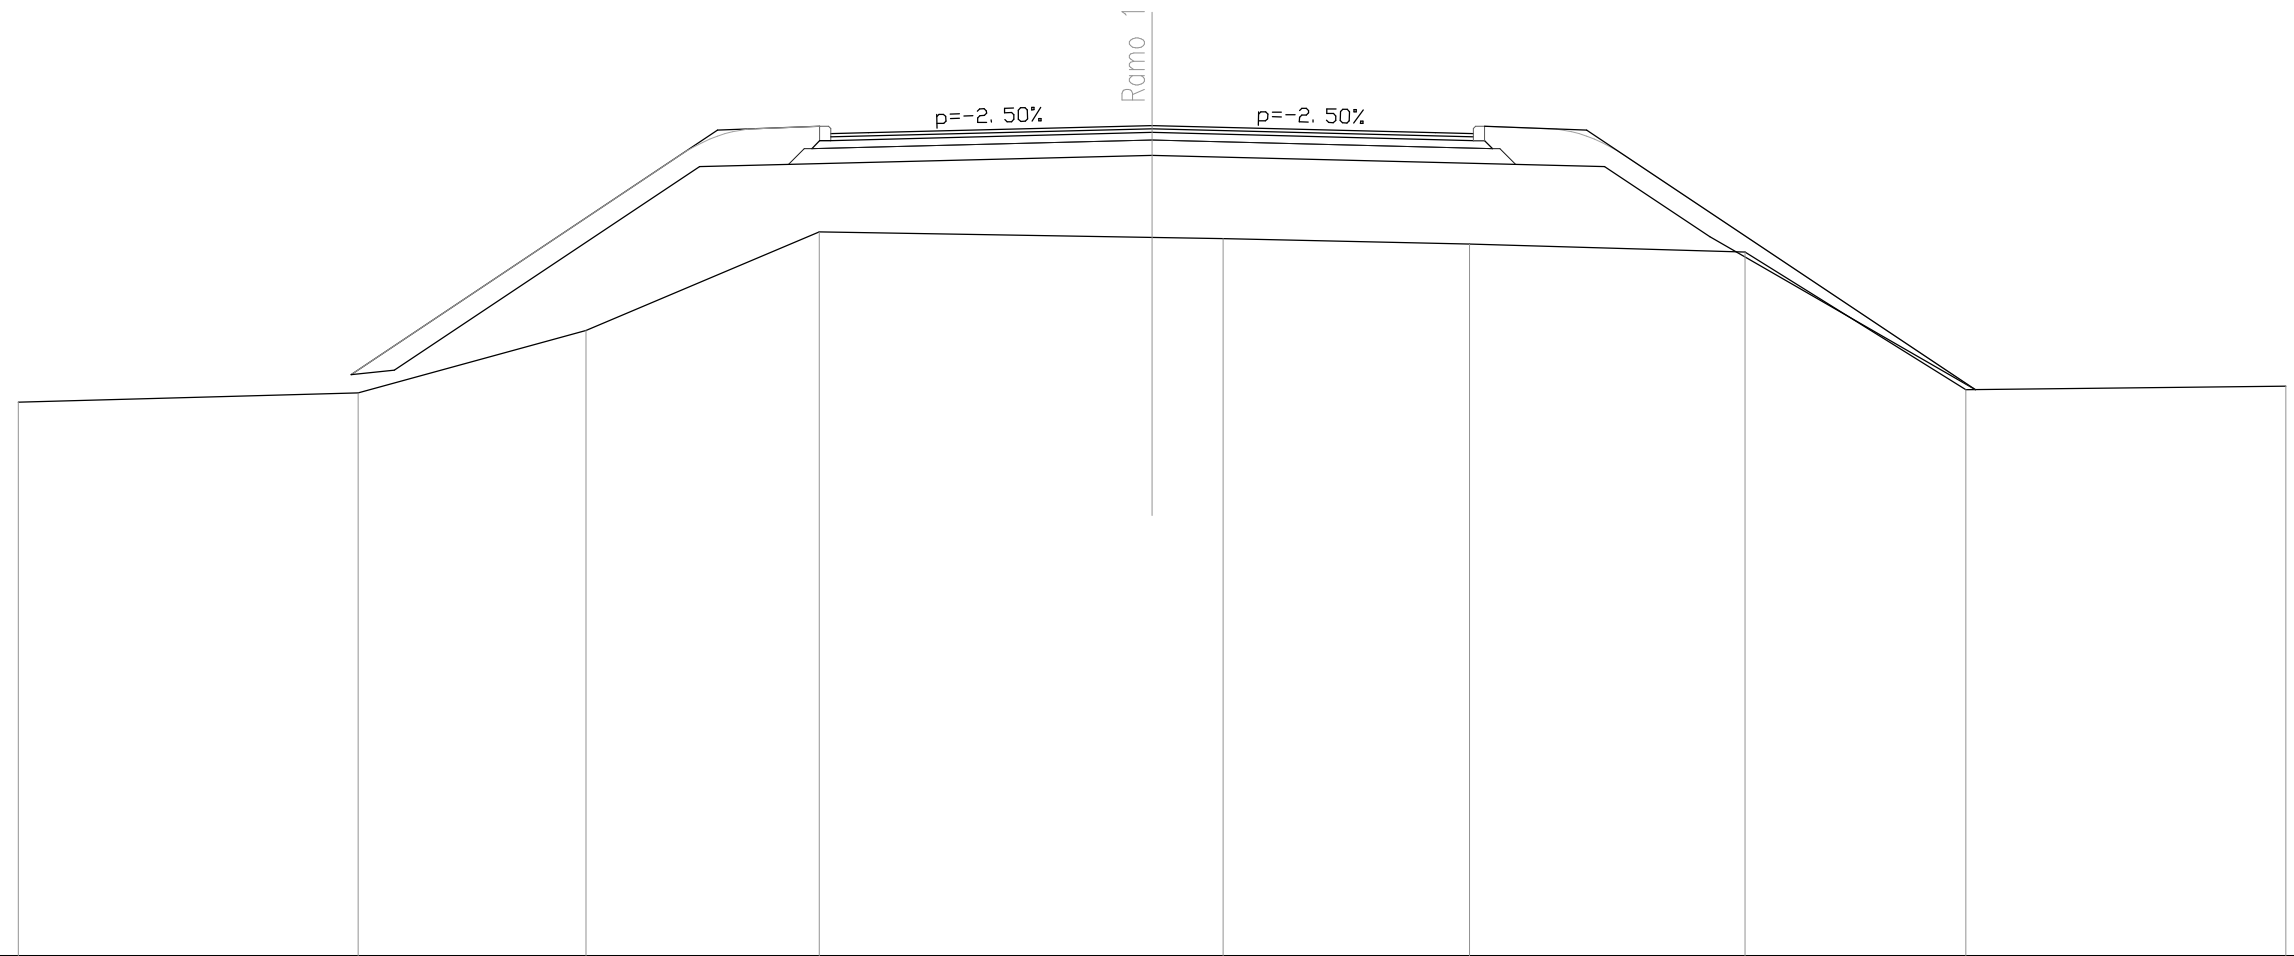


SCALA 1:100

QT.RIF. 465.000

QUOTE TERRENO	472.32	472.44	473.27	474.57	474.50	474.48	474.41	474.31	472.48	472.53
DIST.PARZIALI TERRENO	4.49	3.02	3.09	4.40	0.94	3.26	3.64	2.92	4.23	
QUOTE RILEVATO		472.88 472.74	475.43	475.58	475.43	474.51	472.48			
DIST.PARZIALI RILEVATO		0.57	4.04	5.99	5.99	1.39	3.52			
QUOTE PAVIMENTATO			475.87 475.88	475.98	475.88 475.87					
DIST.PARZIALI PAVIMENTATO			0.50	3.75	3.75	0.50				

SEZIONE N. : 10
 QT. PROGETTO : 476.135
 DIST.PROG. : 87.848
 DIST.PREC. : 7.848
 DIST.SUCC. : 12.152

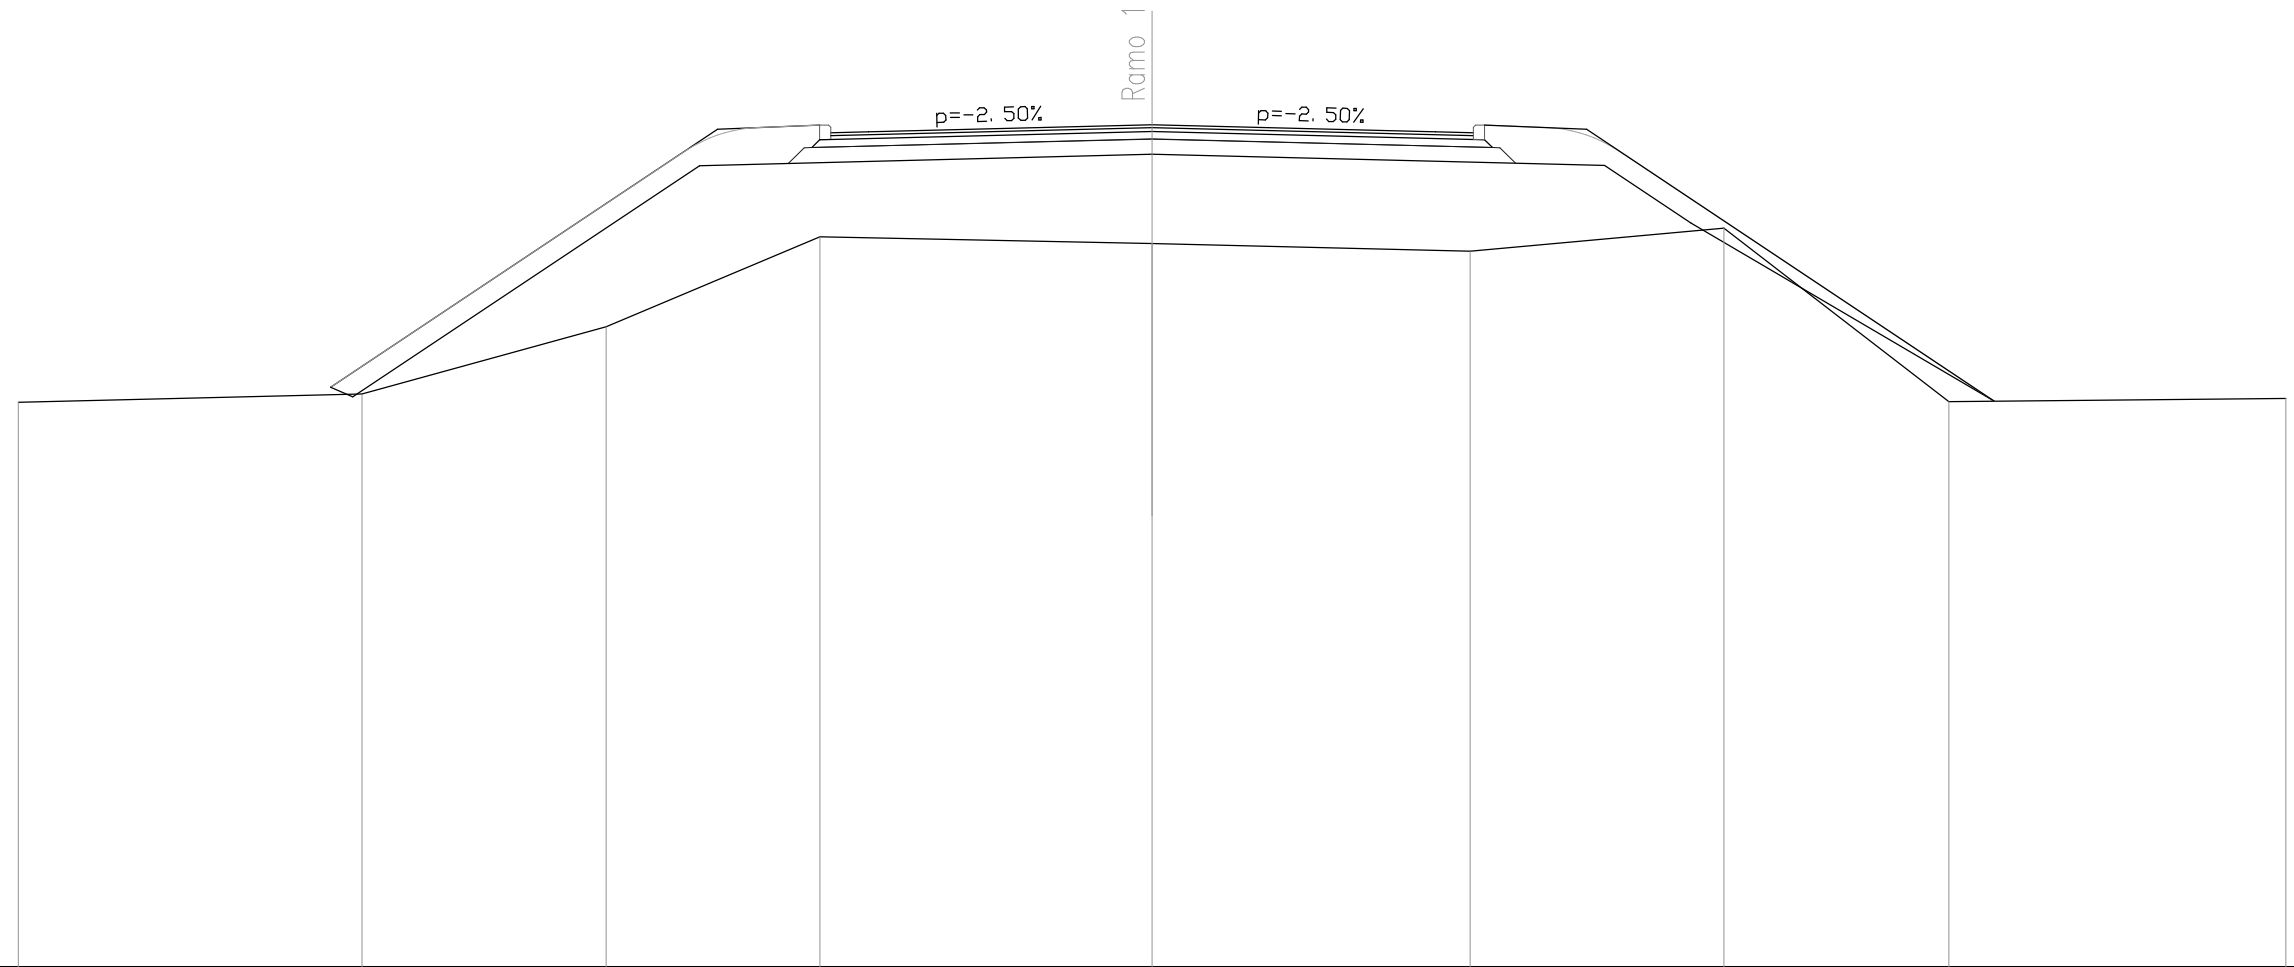


SCALA 1:100

QT.RIF. 465.000

QUOTE TERRENO	472.46	472.57	473.46	474.65	474.56	474.46	474.76	472.47	472.51
DIST.PARZIALI TERRENO	4.55	3.23	2.83	4.40	4.21	3.36	2.97	4.46	
QUOTE RILEVATO		472.66 472.53	475.59		475.74		475.59 474.83	472.48	
DIST.PARZIALI RILEVATO		0.29	4.59		5.99		1.14	4.01	
QUOTE PAVIMENTATO				476.03 476.04	476.13		476.04 476.03		
DIST.PARZIALI PAVIMENTATO				0.50	3.75		0.50		

SEZIONE N. : 11
 QT. PROGETTO : 476.378
 DIST.PROG. : 100.000
 DIST.PREC. : 12.152
 DIST.SUCC. : 9.846

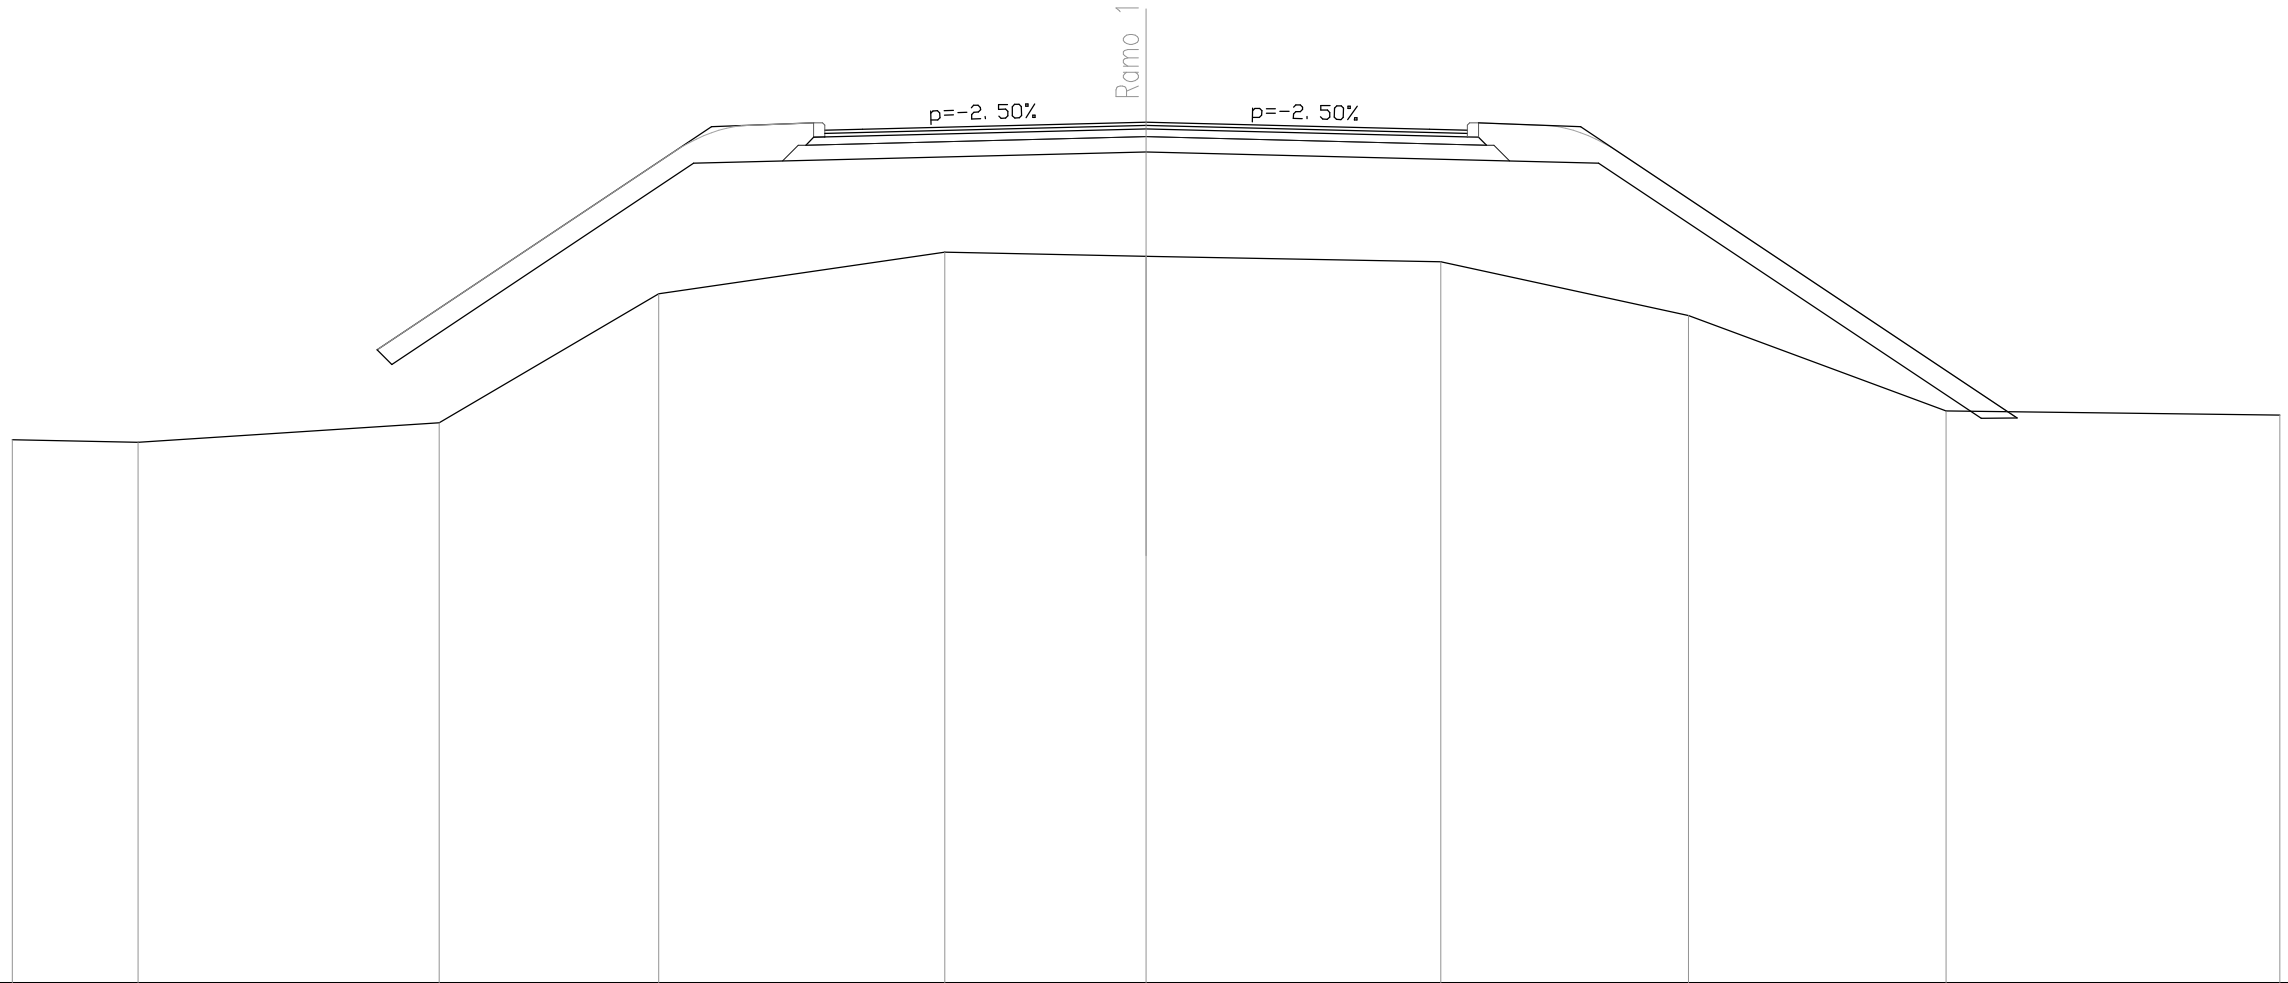


SCALA 1:100

QT.RIF. 465.000

QUOTE TERRENO	472.18	472.15	472.40	474.11	474.66	474.61	474.53	473.82	472.56	472.50
DIST.PARZIALI TERRENO	1.67	3.98	2.90	3.78	2.66	3.90	3.27	3.41	4.42	
QUOTE RILEVATO			473.37 473.17	475.84		475.99		475.84	472.46 472.47	
DIST.PARZIALI RILEVATO			0.20	3.99	5.99	5.99	5.06	0.48		
QUOTE PAVIMENTATO					476.27 476.28	476.38	476.28 476.27			
DIST.PARZIALI PAVIMENTATO					0.50	3.75	3.75	0.50		

SEZIONE N. : 12
 QT. PROGETTO : 476.574
 DIST.PROG. : 109.846
 DIST.PREC. : 9.846

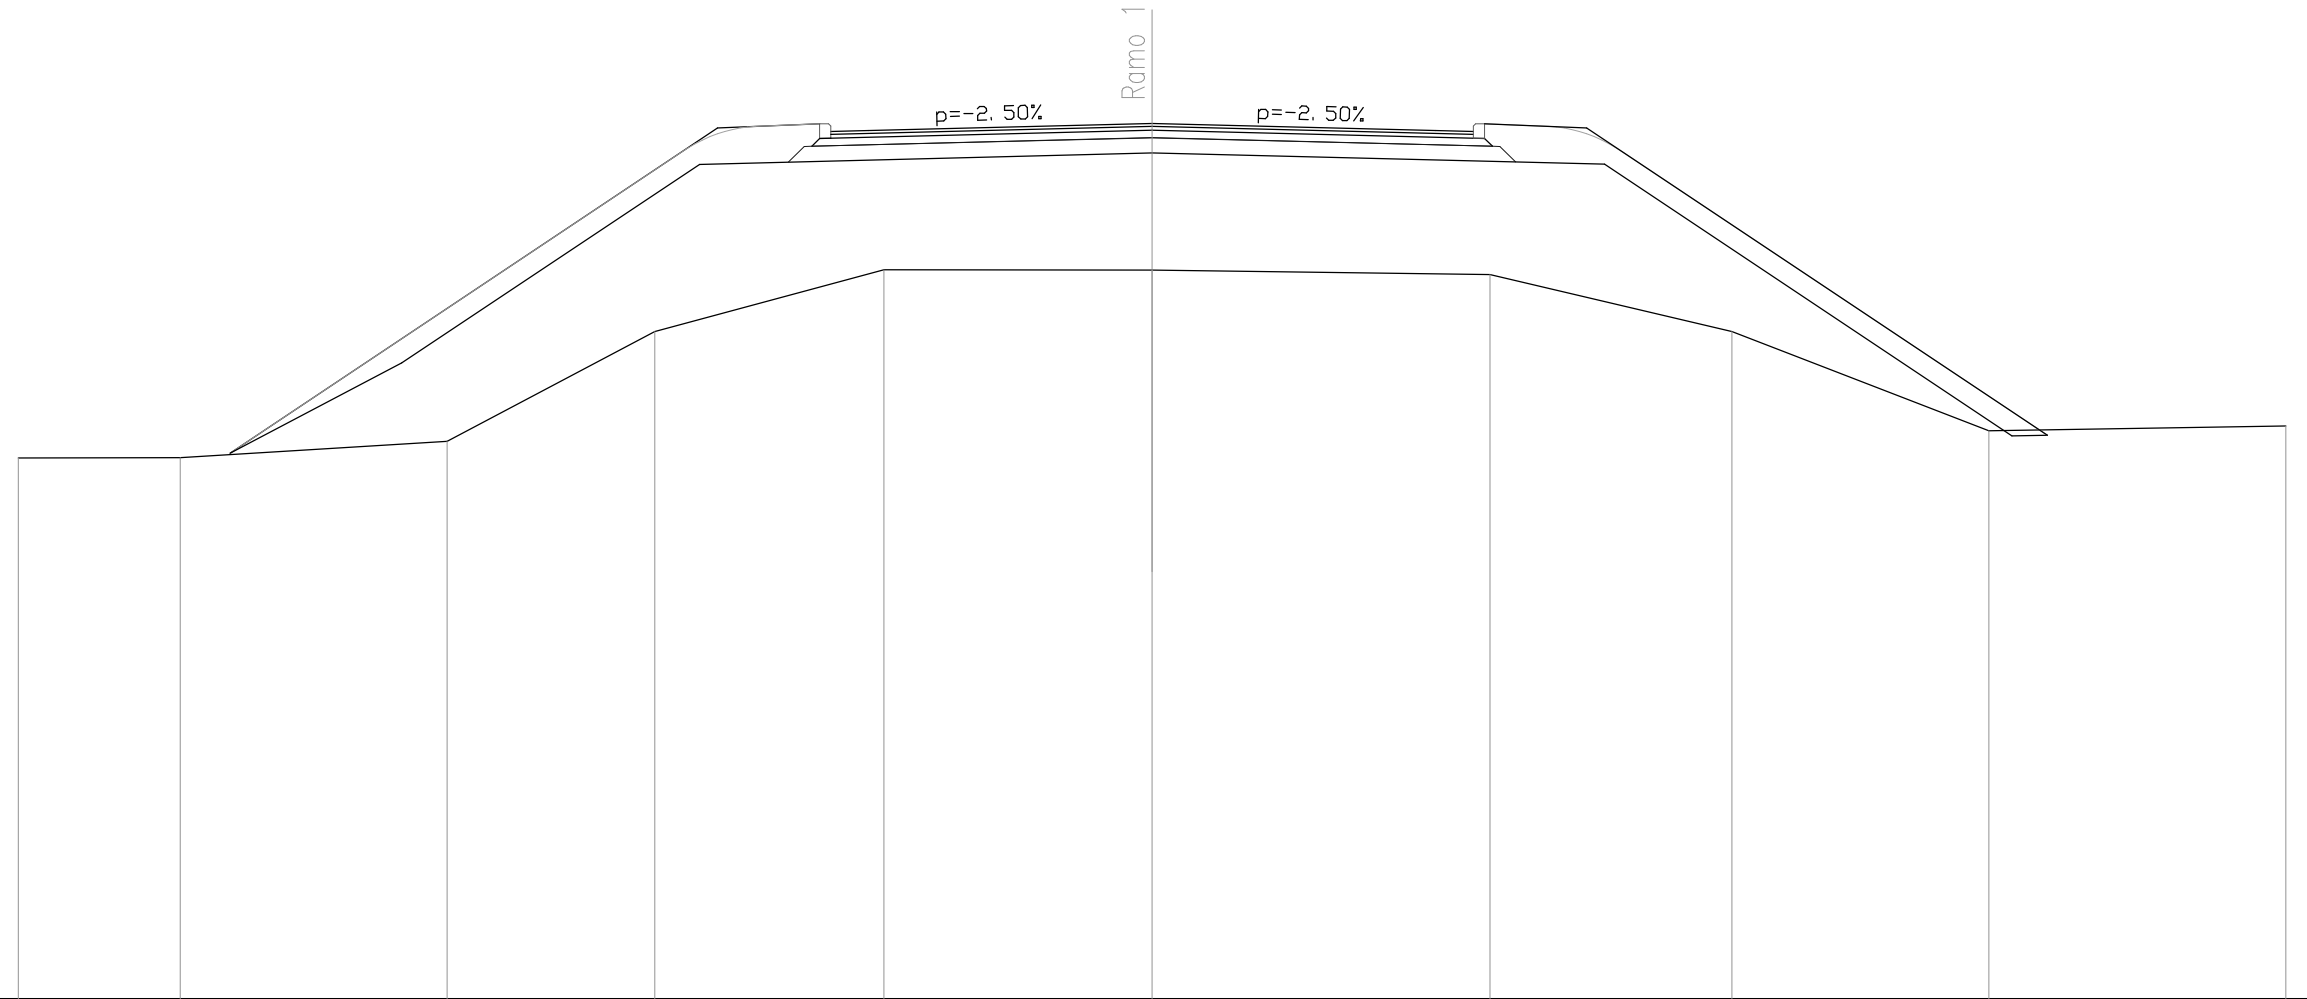

SCALA 1:100

QT.RIF. 465.000

QUOTE TERRENO	472.15	472.15	472.37	473.82	474.64	474.64	474.58	473.82	472.51	472.57
DIST.PARZIALI TERRENO	2.14	3.53	2.74	3.03	3.55	4.47	3.20	3.40	3.93	
QUOTE RILEVATO		472.21	473.41	476.03		476.18	476.03		472.44	472.45
DIST.PARZIALI RILEVATO		2.27	3.94	5.99		5.99	5.39		0.47	
QUOTE PAVIMENTATO					476.47	476.48	476.57	476.48	476.47	
DIST.PARZIALI PAVIMENTATO					0.50	3.75	3.75	0.50		



Anas SpA

Direzione Centrale Progettazione

AUTOSTRADA A3 SALERNO - REGGIO CALABRIA AMMODERNAMENTO DEL TRONCO 1°- TRATTO 6° - LOTTO 3°

NUOVO SVINCOLO DI PADULA-BUONABITACOLO AL KM 103+200
(COLLEGAMENTO DELLA S.S. 517 "BUSSENTINA" CON LA A3)

PROGETTO DEFINITIVO

PROGETTAZIONE: ANAS - DIREZIONE CENTRALE PROGETTAZIONE

I PROGETTISTI:

Dott. Ing. PIA IASIELLO
Ordine Ing. di Foggia n. 1895
Dott. Arch. GIANLUCA BONOLI
Ordine Arch. di Roma n. 16639

Dott. Ing. GIANFRANCO FUSANI
Ordine Ing. di Roma n. 18008

IL GEOLOGO:

Dott. Geol. STEFANO SERANGELI
Ordine Geol. del Lazio n. 659

IL RESPONSABILE DEL S.I.A.

Dott. Arch. FRANCESCA IETTO
Ordine Arch. di Roma n. 15857

Dott. Ing. GINEVRA BERETTA
Ordine Ing. di Roma n. 20458

IL COORDINATORE PER LA SICUREZZA IN FASE DI PROGETTAZIONE

Geom. FABIO QUONDAM

VISTO: IL RESPONSABILE DEL PROCEDIMENTO :

Dott. Ing. ANTONIO VALENTE

PROTOCOLLO	DATA
------------	------

GRUPPO DI PROGETTAZIONE ANAS

<i>Ing. Luca Zampaglione</i>	- <i>Responsabile di Progetto</i>
<i>Ing. Francesca Bario</i>	- <i>Strutture</i>
<i>Ing. Francesco Bezzi</i>	- <i>Impianti</i>
<i>Ing. Pierluigi Fabbro</i>	- <i>Interferenze</i>
<i>Ing. Fiorenzo Forcone</i>	- <i>Monitoraggio Ambientale</i>
<i>Ing. Gabriele Giovannini</i>	- <i>Cartografia</i>
<i>Ing. Attilio Petrillo</i>	- <i>Idraulica</i>
<i>Arch. Roberto Roggi</i>	- <i>Sicurezza</i>
<i>Geom. Valerio Altomare</i>	- <i>Espropri</i>
<i>Geom. Alessandro Cortese</i>	- <i>Geotecnica</i>
<i>Geom. Michele Pacelli</i>	- <i>Strade</i>
<i>Geom. Marco Spinucci</i>	- <i>Computi, Stime e Capitolati</i>

RESPONSABILI UNITA' DI INGEGNERIA :

<i>Ing. Fulvio Maria Soccodato</i>	- <i>Ingegneria Territorio</i>
<i>Ing. Alessandro Micheli</i>	- <i>Ingegneria Geotecnica e Impianti</i>
<i>Ing. Achille Devitofranceschi</i>	- <i>Ingegneria Opere Civili</i>
<i>Geom. Fabio Quondam</i>	- <i>Ingegneria Computi, Stime e Capitolati</i>


PROGETTO STRADALE Sezioni trasversali Ramo 2

CODICE PROGETTO		NOME FILE		REVISIONE	SCALA:
PROGETTO	LIV. PROG.	N. PROG.	T00PS00TRASZ01_A		
L0411J	D	1101	CODICE ELAB. T00PS00TRASZ01	A	1:200
D	-	-	-	-	-
C	-	-	-	-	-
B	-	-	-	-	-
A	EMISSIONE	LUG 2012	Geom. M. Pacelli	Ing. G. Fusani	Ing. F.M. Soccodato
REV.	DESCRIZIONE	DATA	REDATTO	VERIFICATO	APPROVATO

SEZIONE N. : 1
 QT. PROGETTO : 475.489
 DIST.PROG. : 0.000
 DIST.SUCC. : 10.000

SCALA 1:100

QT.RIF. 465.000

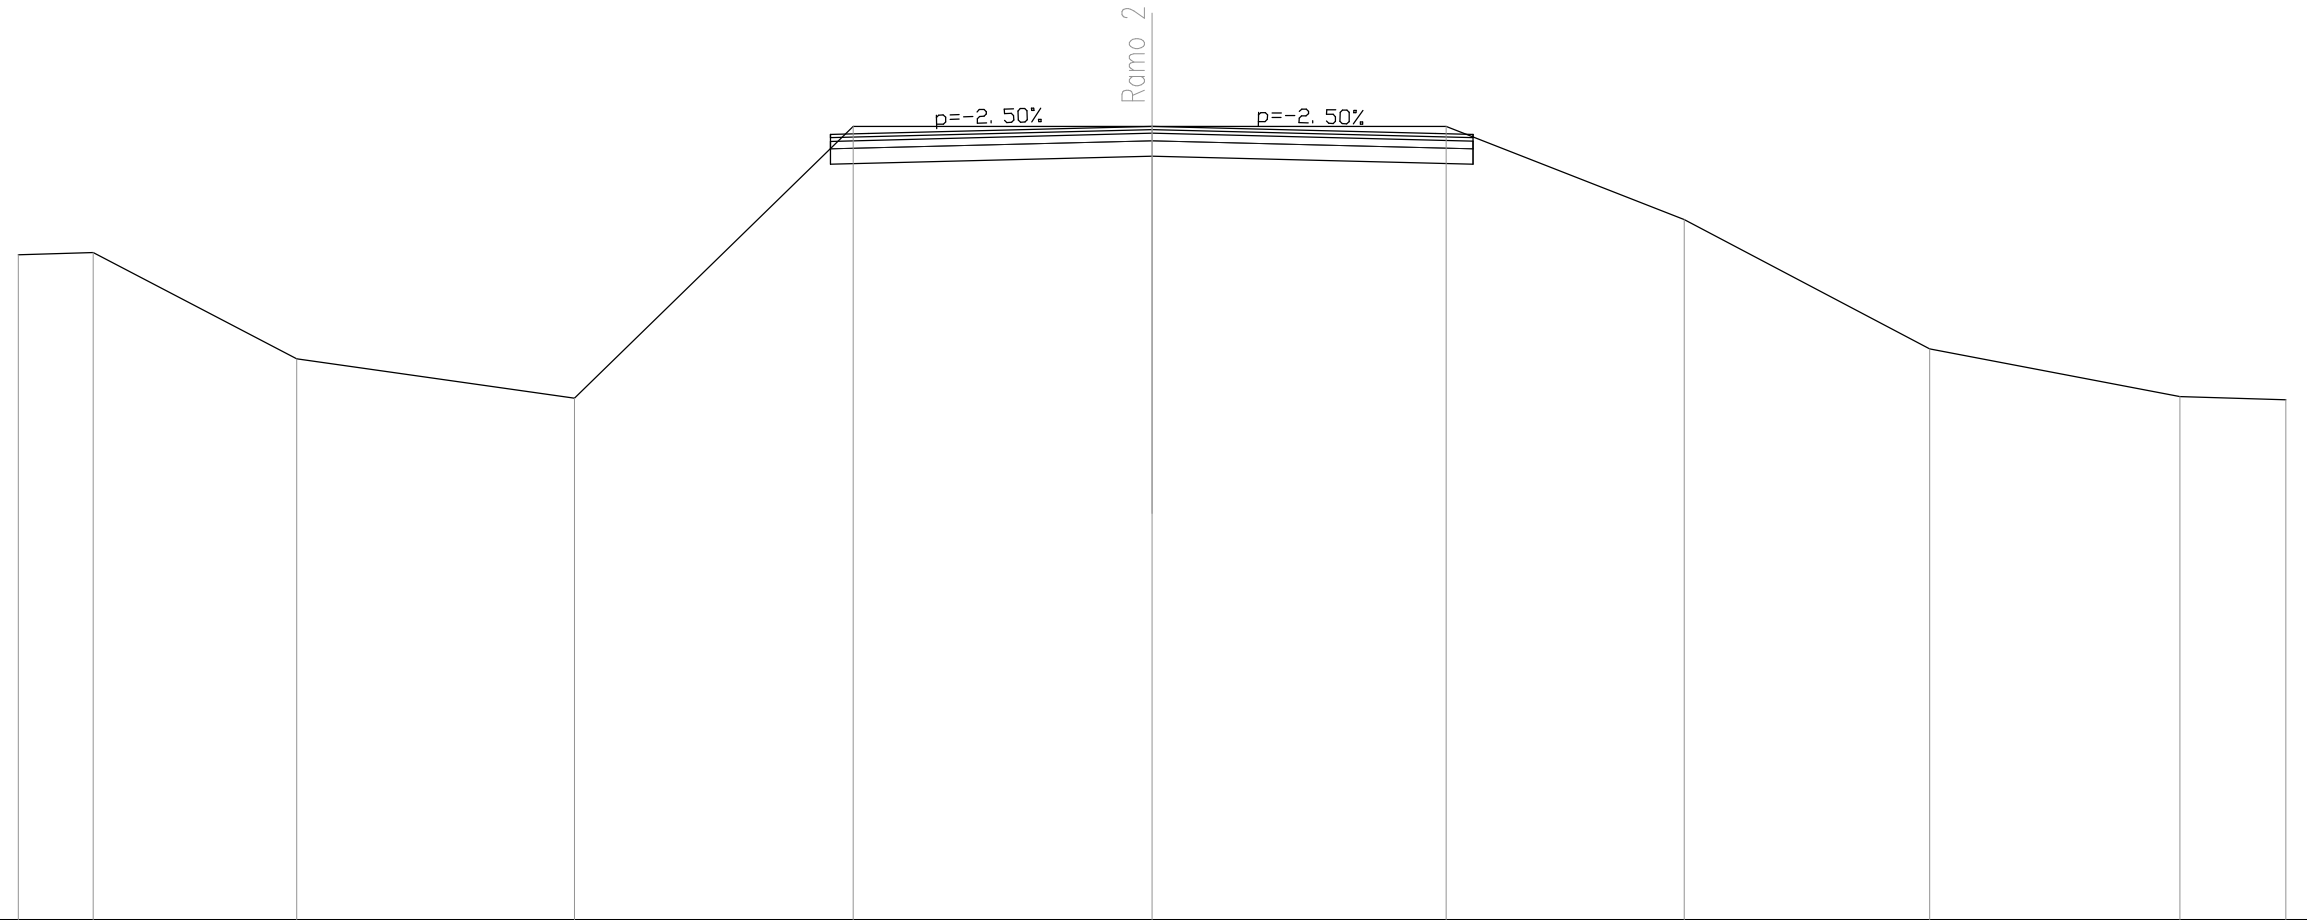


QUOTE TERRENO	473.79	473.82	472.42	471.89	475.49	475.49	475.49	474.26	472.55	471.92	471.87
DIST.PARZIALI TERRENO	0.99	2.69	3.68	3.69	3.95	3.89	3.15	3.25	3.31	1.40	
QUOTE RILEVATO					474.99 475.38	475.10	475.38 474.99				
DIST.PARZIALI RILEVATO					4.26	4.24					
QUOTE PAVIMENTATO					475.34 475.38 475.39	475.49	475.40 475.38 475.34				
DIST.PARZIALI PAVIMENTATO					0.50	3.76	3.74	0.50			

SEZIONE N. : 2
 QT. PROGETTO : 475.430
 DIST.PROG. : 10.000
 DIST.PREC. : 10.000
 DIST.SUCC. : 10.000


SCALA 1:100

QT.RIF. 466.000

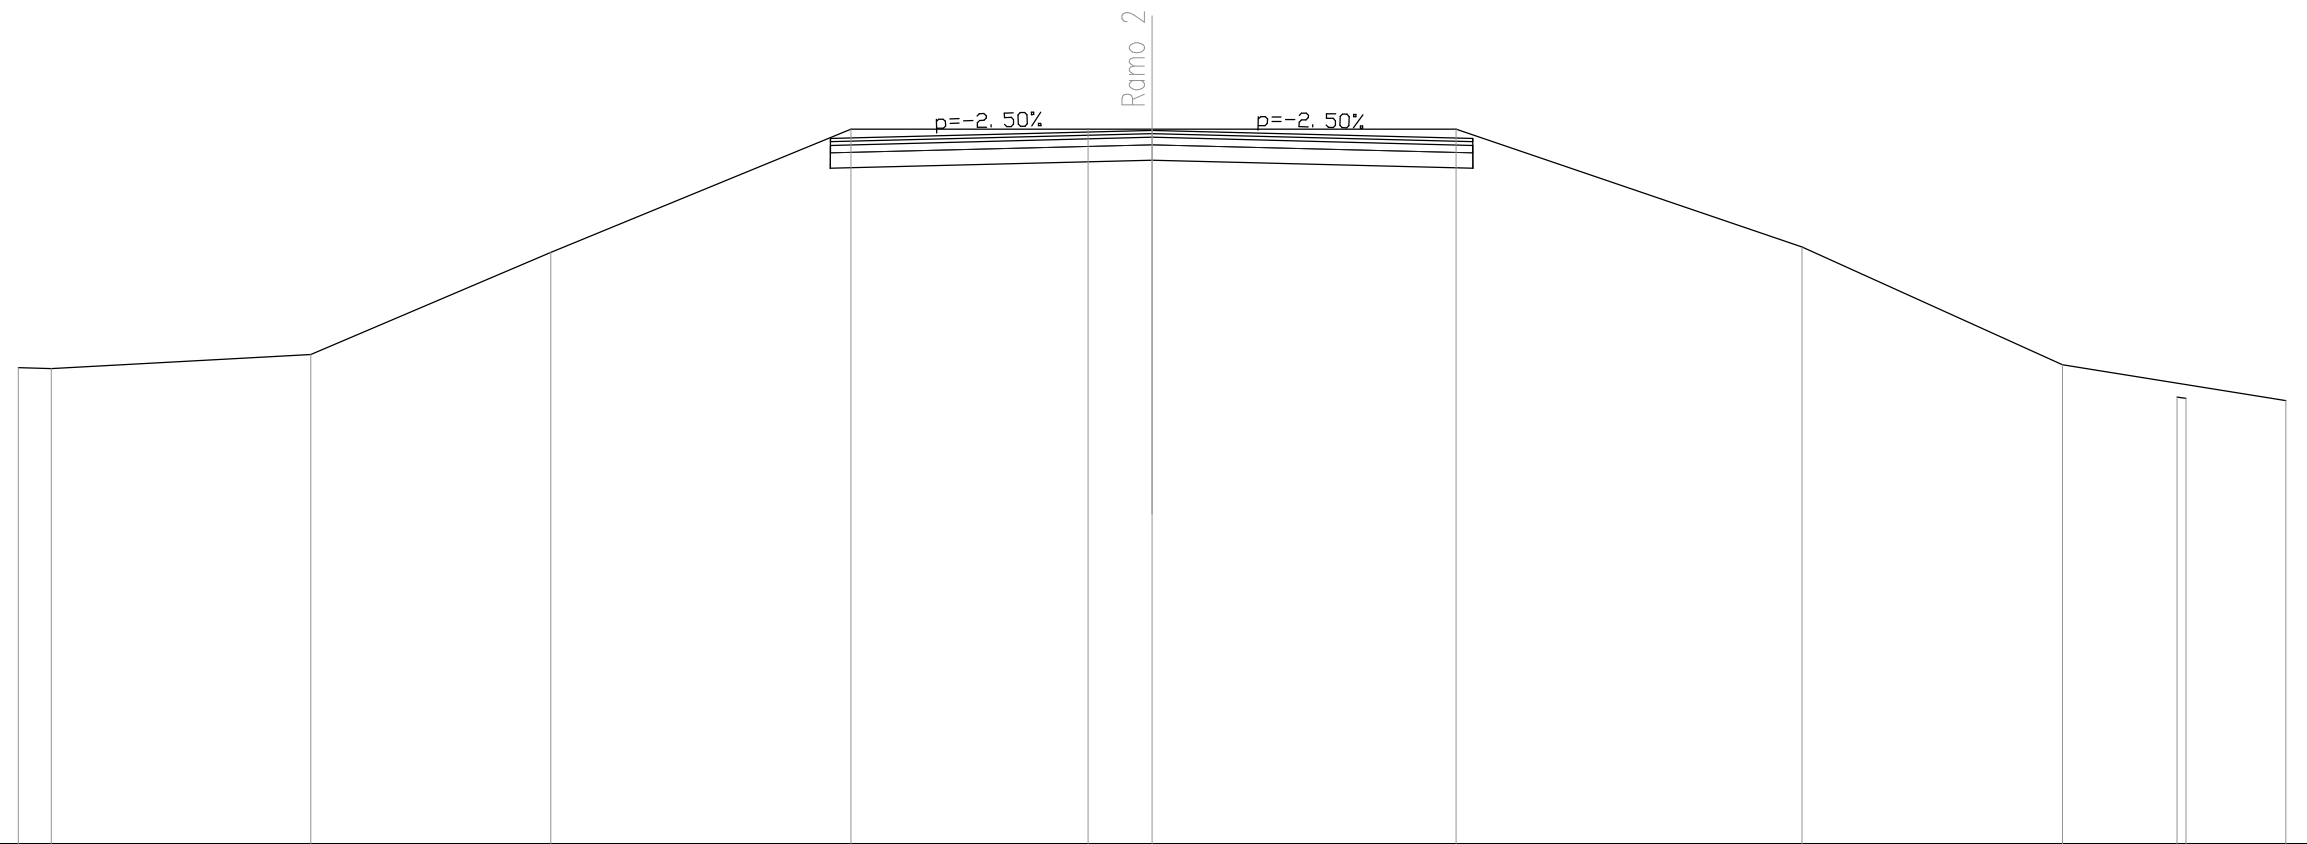

QUOTE TERRENO	472.29 472.28		472.47		473.82		475.45		475.45 475.45		475.45		473.89		472.33		471.90 471.89		471.86
DIST.PARZIALI TERRENO	0.44	3.43	3.18	3.97	3.13	0.85	4.02	4.58	3.45	1.52	1.32								
QUOTE RILEVATO							474.93 475.32		475.04		475.32 474.93								
DIST.PARZIALI RILEVATO							4.26		4.24										
QUOTE PAVIMENTATO							475.28 475.32 475.34		475.43		475.34 475.32 475.28								
DIST.PARZIALI PAVIMENTATO							0.50		3.76		3.74		0.50						

SEZIONE N. : 3
 QT. PROGETTO : 475.398
 DIST.PROG. : 20.000
 DIST.PREC. : 10.000
 DIST.SUCC. : 10.000

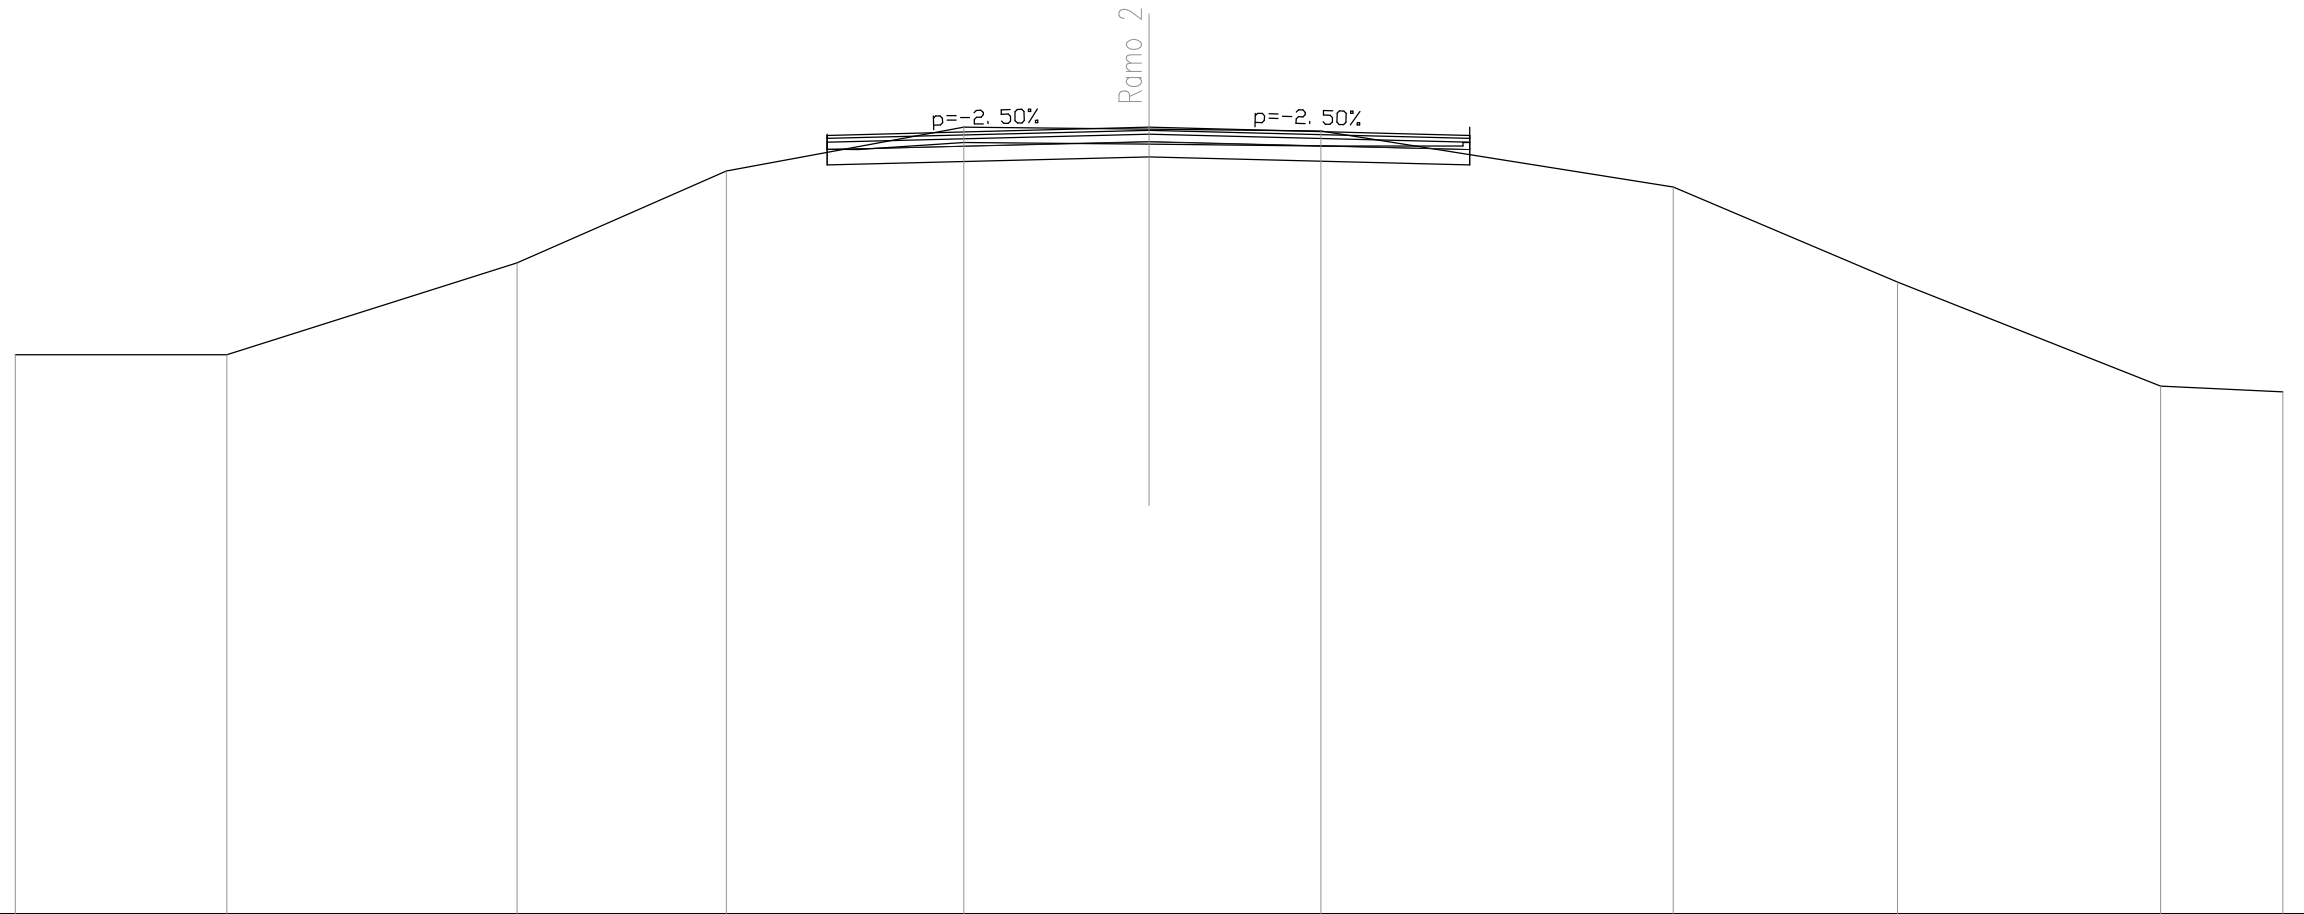

SCALA 1:100


QT.RIF. 465.000

QUOTE TERRENO	472.39	472.39	473.61	474.82	475.40	475.37	475.35	474.61	473.35	471.98	471.90
DIST.PARZIALI TERRENO	2.80	3.84	2.77	3.14	2.45	2.27	4.66	2.97	3.48	1.62	
QUOTE RILEVATO					474.90 475.29	475.01		475.29 474.90			
DIST.PARZIALI RILEVATO					4.26	4.24					
QUOTE PAVIMENTATO					475.25 475.29 475.30	475.40		475.30 475.29 475.25			
DIST.PARZIALI PAVIMENTATO					0.50	3.76	3.74	0.50			

SEZIONE N. : 4
 QT. PROGETTO : 475.473
 DIST.PROG. : 30.000
 DIST.PREC. : 10.000
 DIST.SUCC. : 10.000

SCALA 1:100

QT.RIF. 466.000

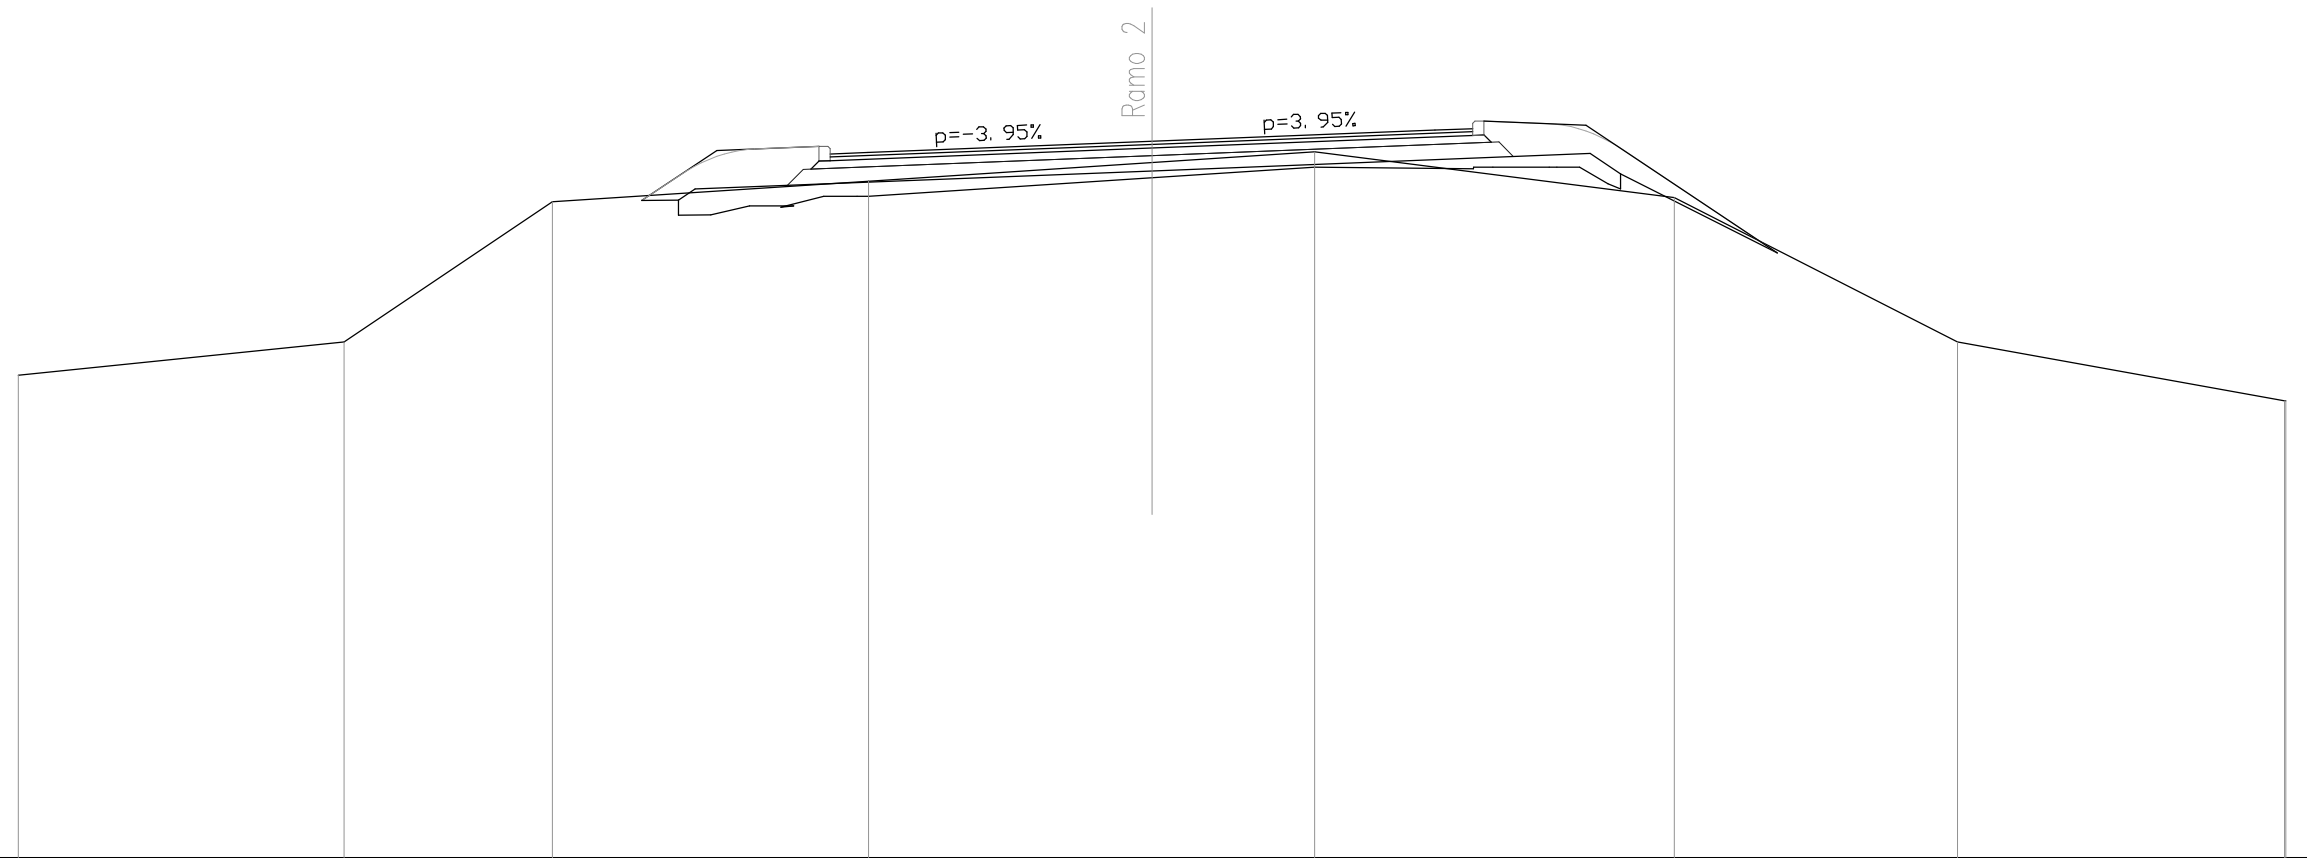


QUOTE TERRENO	472.38	472.82	474.67	474.95	475.19	475.33	474.73	472.82	472.04
DIST.PARZIALI TERRENO	4.31	2.75	4.18	3.75	2.15	4.76	3.75	4.32	
QUOTE RILEVATO			474.69 474.69 474.84		475.08		475.31 475.04	474.00	
DIST.PARZIALI RILEVATO			0.49 0.22	6.04		5.79	0.40	2.08	
QUOTE PAVIMENTATO			475.30 475.32		475.47		475.62 475.64		
DIST.PARZIALI PAVIMENTATO			0.50	3.76		3.74	0.50		

SEZIONE N. : 5
 QT. PROGETTO : 475.658
 DIST.PROG. : 40.000
 DIST.PREC. : 10.000
 DIST.SUCC. : 10.000

SCALA 1:100

QT.RIF. 466.000

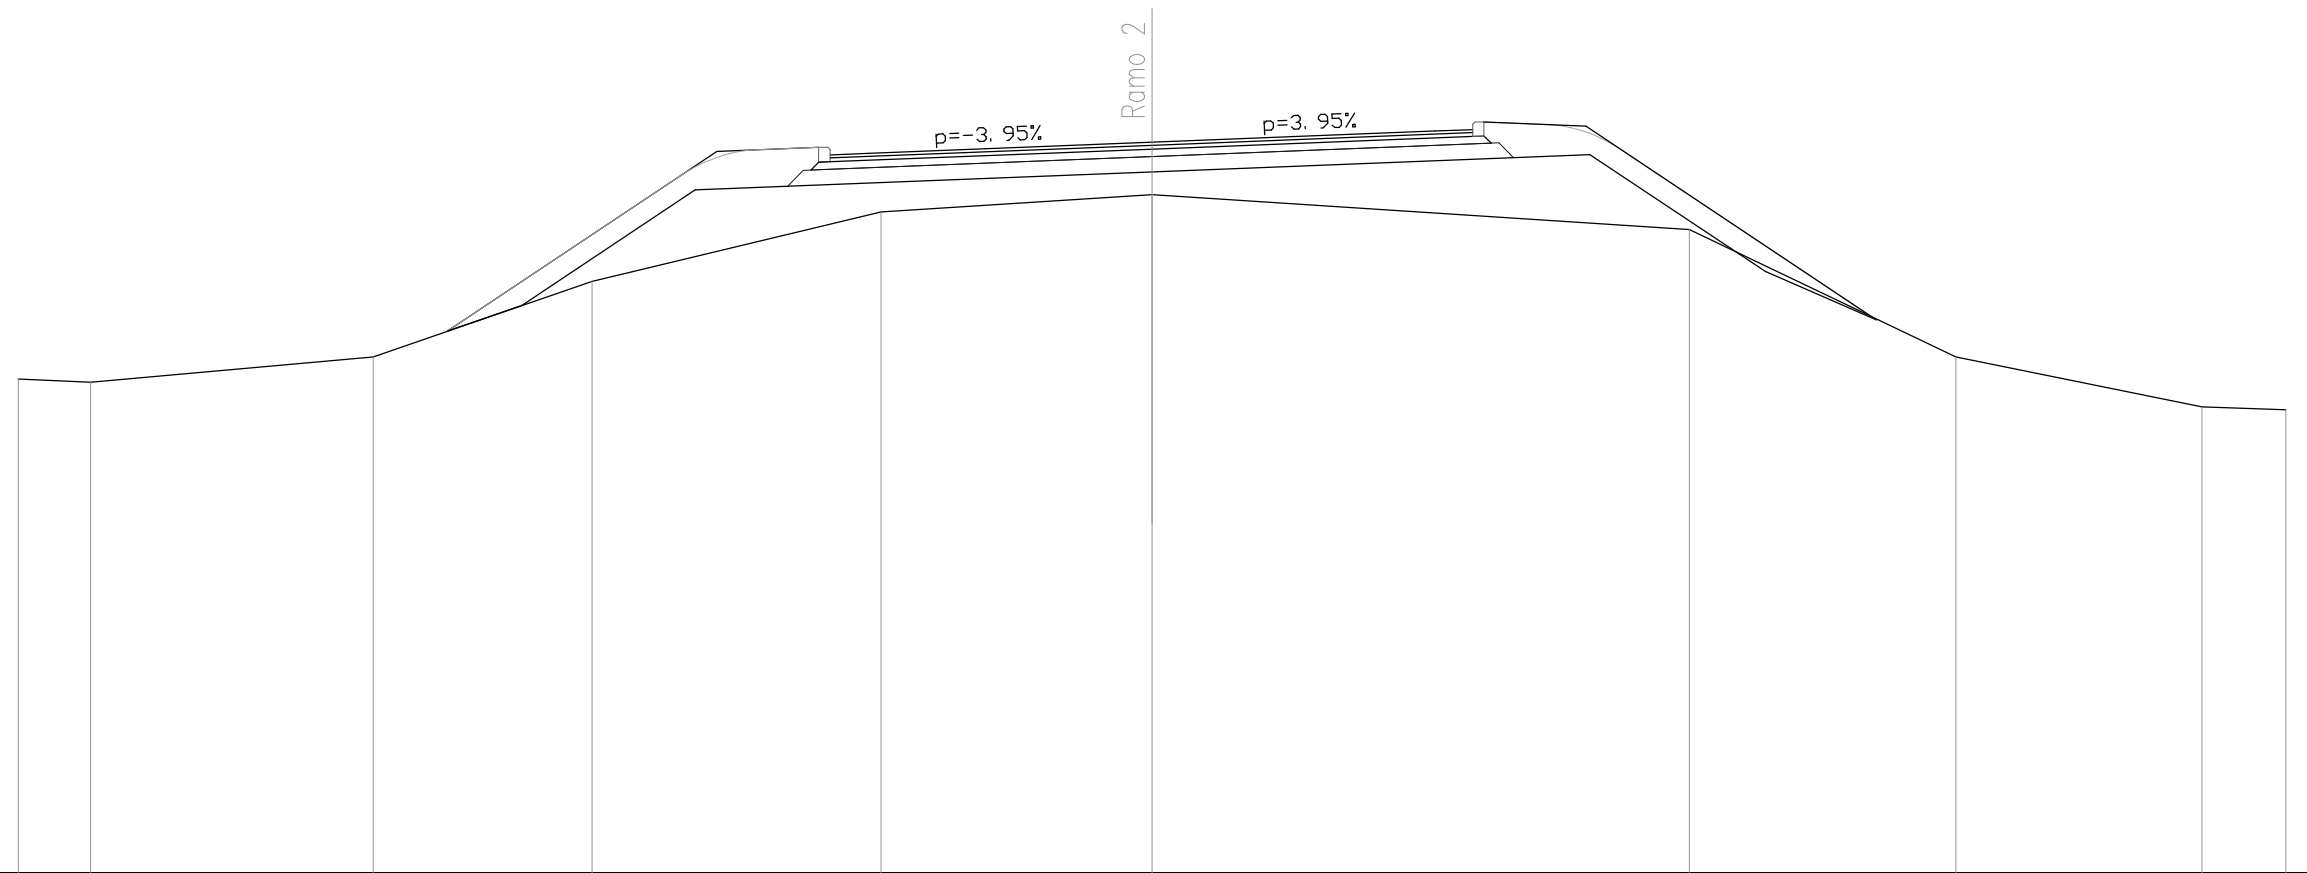


QUOTE TERRENO	472.53	472.48		472.82		473.82		474.74		474.96		474.50		472.82		472.16	472.12
DIST.PARZIALI TERRENO	0.96		3.74		2.90		3.82		3.59		7.11		3.53		3.25		1.11
QUOTE RILEVATO					473.16	473.50		475.03		475.27		475.50		473.95	473.31		
DIST.PARZIALI RILEVATO					0.99		2.29		6.05		5.79		2.32		1.47		
QUOTE PAVIMENTATO								475.49	475.51		475.66		475.81	475.83			
DIST.PARZIALI PAVIMENTATO								0.50		3.76		3.74		0.50			

SEZIONE N. : 6
 QT. PROGETTO : 475.926
 DIST.PROG. : 50.000
 DIST.PREC. : 10.000
 DIST.SUCC. : 6.685

SCALA 1:100

QT.RIF. 466.000

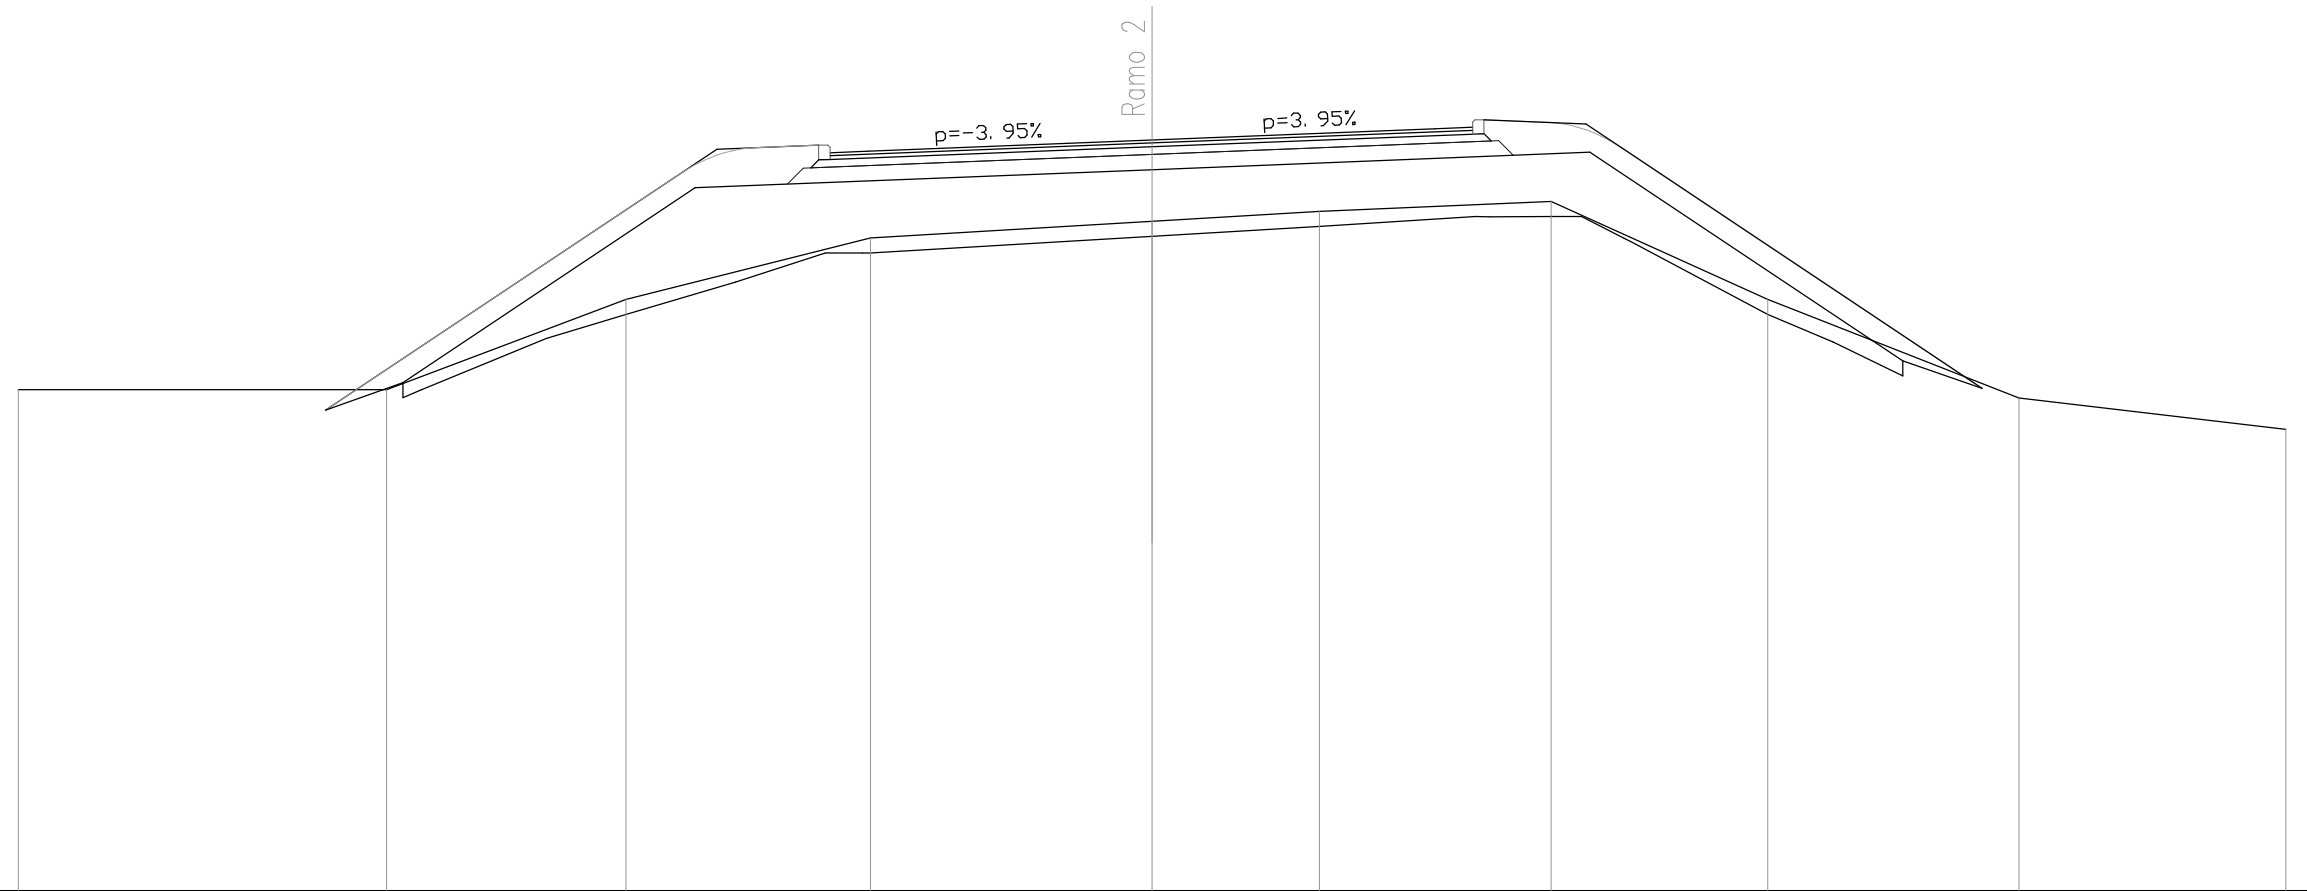


QUOTE TERRENO	472.62	472.62	473.82	474.63	474.85	474.98	475.11	473.82	472.52	472.10
DIST.PARZIALI TERRENO	4.88	3.16	3.24	3.72	2.21	3.06	2.86	3.32	3.53	
QUOTE RILEVATO		472.35 472.72	475.30		475.53		475.76	473.00	472.64	
DIST.PARZIALI RILEVATO		1.03	3.86	6.05	5.79	4.14	1.05			
QUOTE PAVIMENTATO				475.76 475.78	475.93		476.07 476.09			
DIST.PARZIALI PAVIMENTATO				0.50	3.76	3.74	0.50			

SEZIONE N. : 7
 QT. PROGETTO : 476.060
 DIST.PROG. : 56.685
 DIST.PREC. : 6.685
 DIST.SUCC. : 13.315

SCALA 1:100

QT.RIF. 466.000

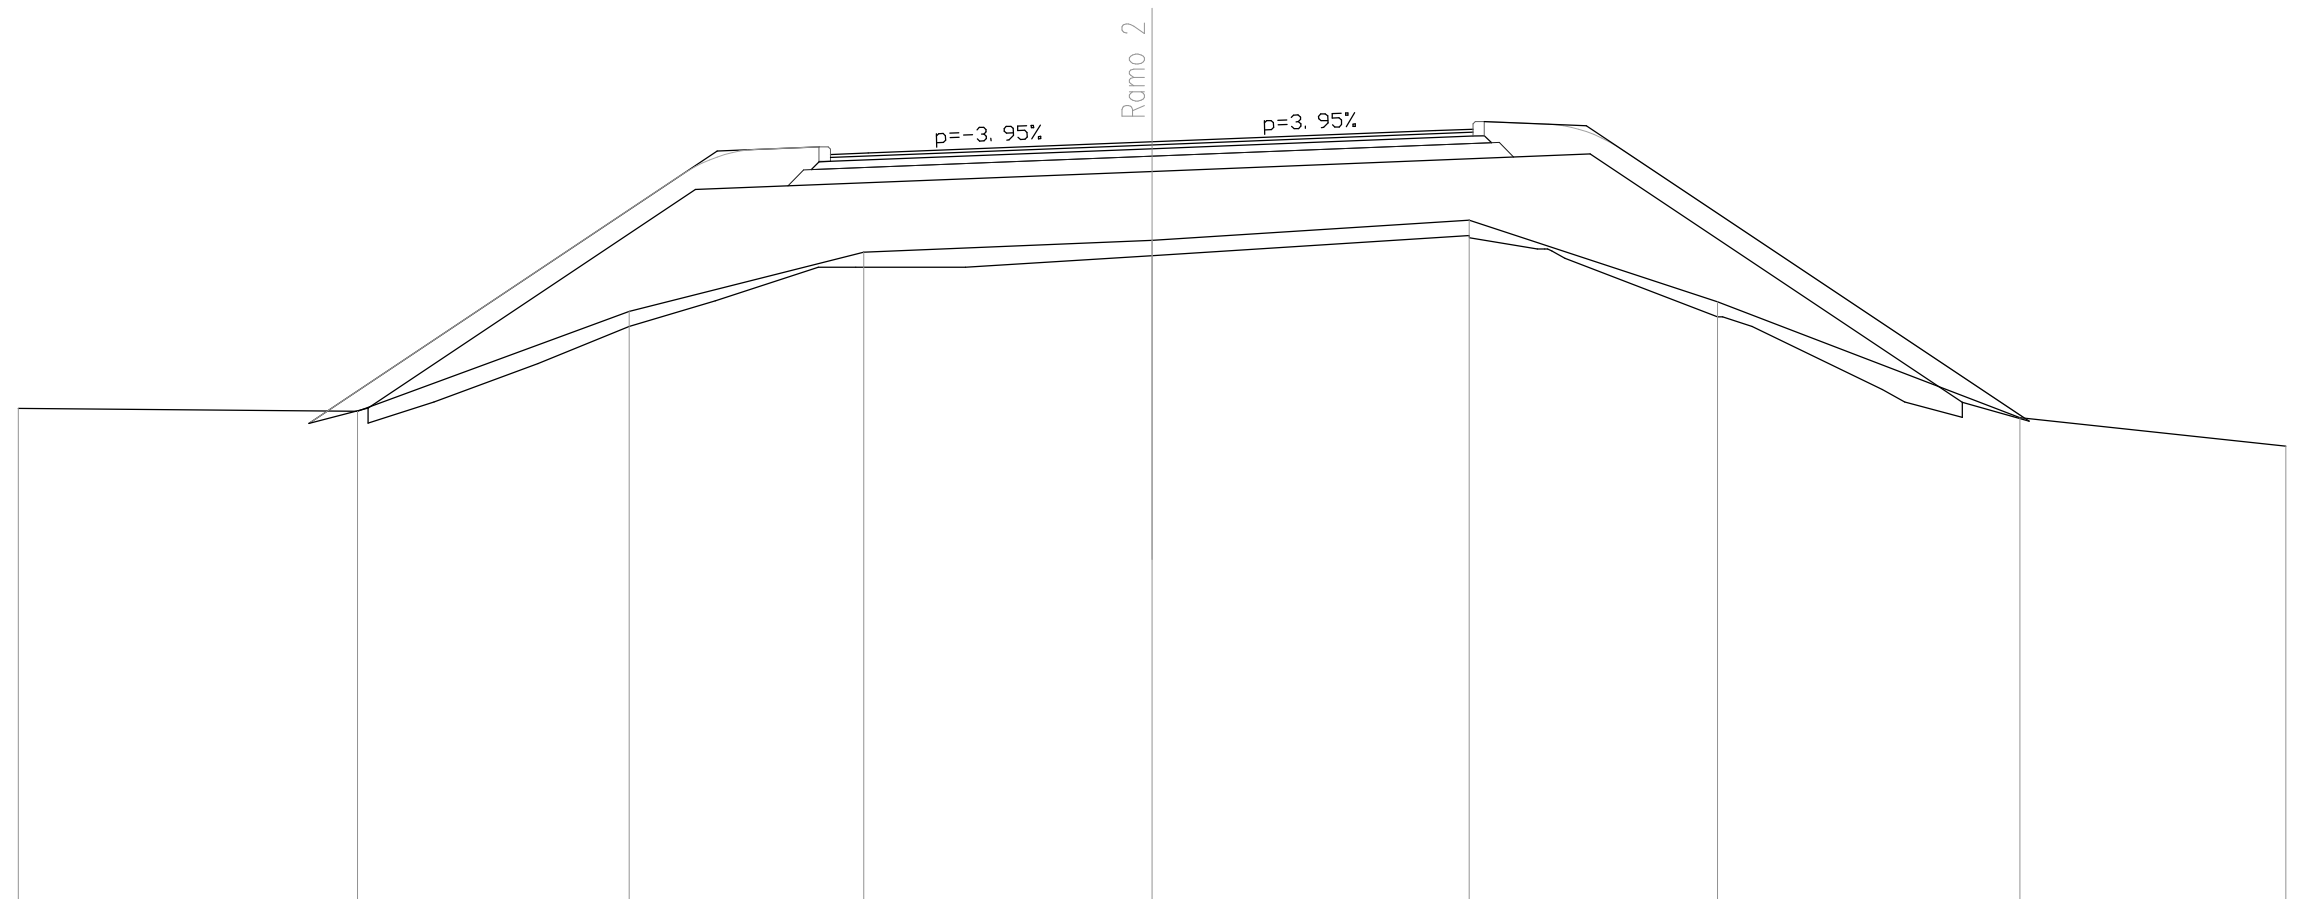


QUOTE TERRENO	472.54	472.50	473.82	474.60	474.76	475.02	473.95	472.41	472.04
DIST.PARZIALI TERRENO	4.49	3.60	3.10	3.82	4.19	3.29	4.00	3.52	
QUOTE RILEVATO		472.34 472.54	475.43		475.67		475.90	472.62 472.37	
DIST.PARZIALI RILEVATO		0.78	4.33	6.04	5.80	4.92	0.89		
QUOTE PAVIMENTATO				475.89 475.91	476.06	476.21 476.23			
DIST.PARZIALI PAVIMENTATO				0.50	3.76	3.74	0.50		

SEZIONE N. : 8
 QT. PROGETTO : 476.327
 DIST.PROG. : 70.000
 DIST.PREC. : 13.315
 DIST.SUCC. : 8.683

SCALA 1:100

QT.RIF. 466.000

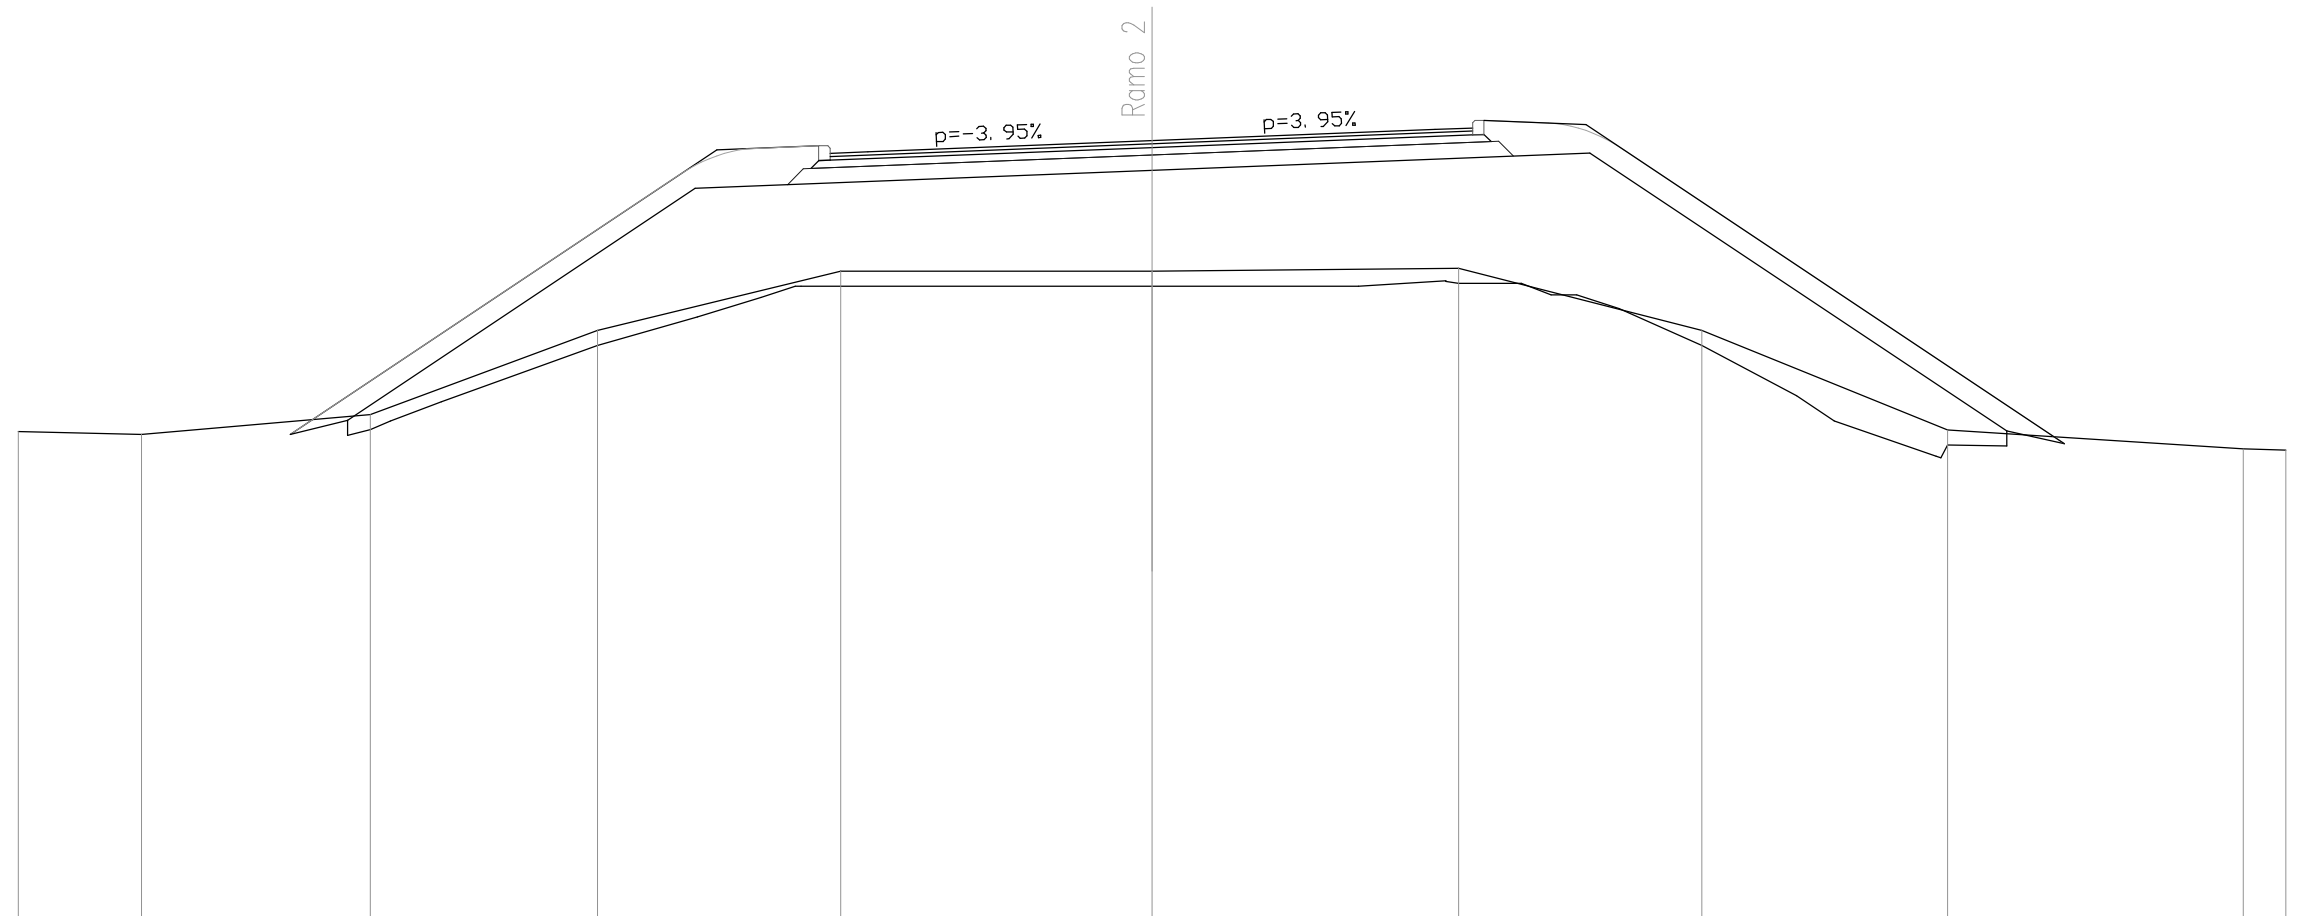


QUOTE TERRENO	472.48	472.44	472.70	473.82	474.60	474.60	474.64	473.82	472.50	472.25	472.23
DIST.PARZIALI TERRENO	1.63	3.03	3.00	3.22	4.12	4.06	3.22	3.25	3.91	0.56	
QUOTE RILEVATO		472.44	472.63	475.70	475.93	476.16	472.49	472.32			
DIST.PARZIALI RILEVATO		0.76	4.60	6.05	5.79	5.51	0.77				
QUOTE PAVIMENTATO				476.16	476.18	476.33	476.47	476.49			
DIST.PARZIALI PAVIMENTATO				0.50	3.76	3.74	0.50				

SEZIONE N. : 9
 QT. PROGETTO : 476.500
 DIST.PROG. : 78.683
 DIST.PREC. : 8.683

SCALA 1:100

QT.RIF. 466.000

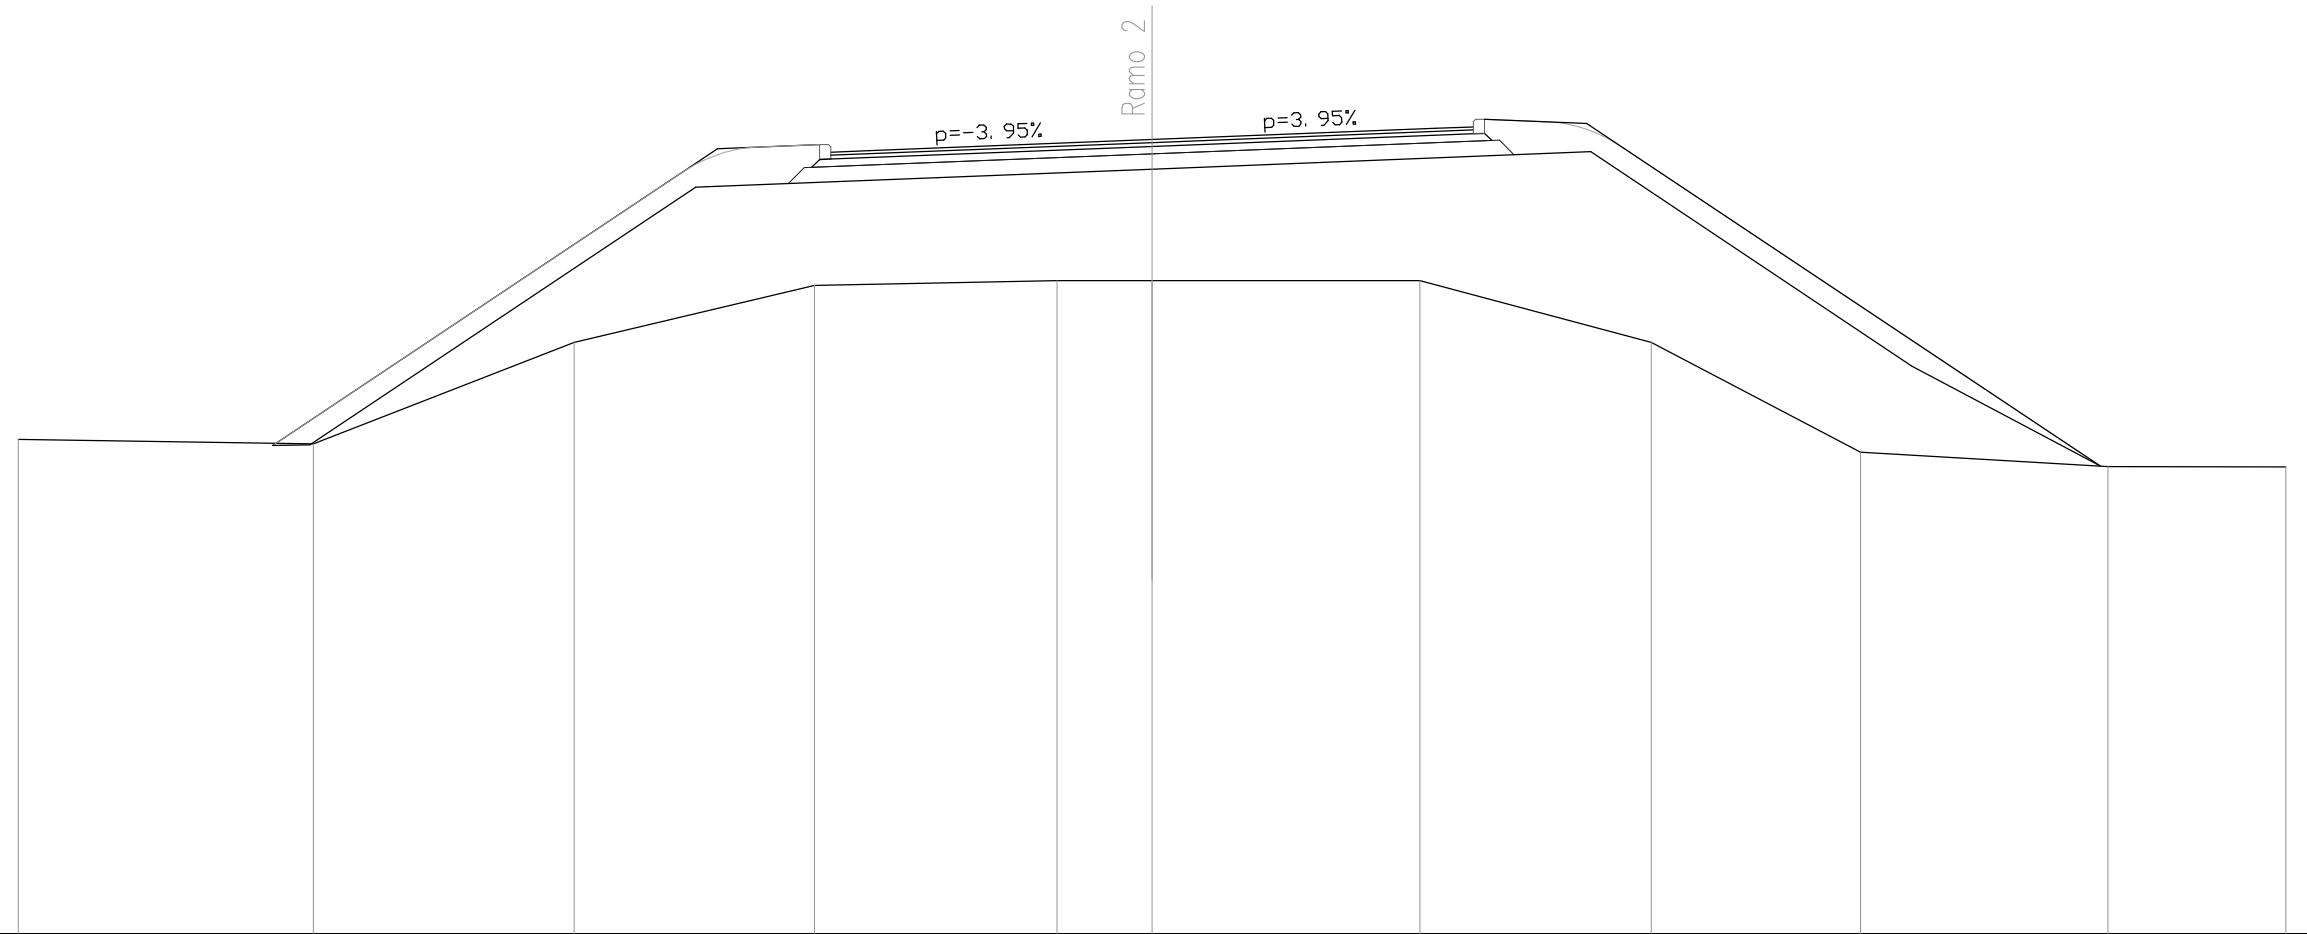

QUOTE TERRENO	472.53	472.48	473.82	474.57	474.64	474.64	474.64	473.82	472.36	472.18	472.17
DIST.PARZIALI TERRENO	3.90	3.45	3.18	3.21	1.26	3.54	3.06	2.77	3.27	2.36	
QUOTE RILEVATO		472.45 472.46		475.87		476.11		476.34		473.51	472.18
DIST.PARZIALI RILEVATO		0.49	5.11		6.04		5.80		4.25	2.49	
QUOTE PAVIMENTATO					476.33 476.35	476.50		476.65 476.67			
DIST.PARZIALI PAVIMENTATO					0.50	3.75		3.75		0.50	



Anas SpA

Direzione Centrale Progettazione

AUTOSTRADA A3 SALERNO - REGGIO CALABRIA AMMODERNAMENTO DEL TRONCO 1°- TRATTO 6° - LOTTO 3°

NUOVO SVINCOLO DI PADULA-BUONABITACOLO AL KM 103+200
(COLLEGAMENTO DELLA S.S. 517 "BUSSENTINA" CON LA A3)

PROGETTO DEFINITIVO

PROGETTAZIONE: ANAS - DIREZIONE CENTRALE PROGETTAZIONE

I PROGETTISTI:

Dott. Ing. PIA IASIELLO
Ordine Ing. di Foggia n. 1895
Dott. Arch. GIANLUCA BONOLI
Ordine Arch. di Roma n. 16639
Dott. Ing. GIANFRANCO FUSANI
Ordine Ing. di Roma n. 18008

IL GEOLOGO:

Dott. Geol. STEFANO SERANGELI
Ordine Geol. del Lazio n. 659

IL RESPONSABILE DEL S.I.A.

Dott. Arch. FRANCESCA IETTO
Ordine Arch. di Roma n. 15857
Dott. Ing. GINEVRA BERETTA
Ordine Ing. di Roma n. 20458

IL COORDINATORE PER LA SICUREZZA IN FASE DI PROGETTAZIONE

Geom. FABIO QUONDAM

VISTO: IL RESPONSABILE DEL PROCEDIMENTO :

Dott. Ing. ANTONIO VALENTE

PROTOCOLLO

DATA

GRUPPO DI PROGETTAZIONE ANAS

Ing. Luca Zampaglione – *Responsabile di Progetto*
Ing. Francesca Bario – *Strutture*
Ing. Francesco Bezzi – *Impianti*
Ing. Pierluigi Fabbro – *Interferenze*
Ing. Fiorenzo Forcone – *Monitoraggio Ambientale*
Ing. Gabriele Giovannini – *Cartografia*
Ing. Attilio Petrillo – *Idraulica*
Arch. Roberto Roggi – *Sicurezza*
Geom. Valerio Altomare – *Espropri*
Geom. Alessandro Cortese – *Geotecnica*
Geom. Michele Pacelli – *Strade*
Geom. Marco Spinucci – *Computi, Stime e Capitolati*

RESPONSABILI UNITA' DI INGEGNERIA :

Ing. Fulvio Maria Soccodato – *Ingegneria Territorio*
Ing. Alessandro Micheli – *Ingegneria Geotecnica e Impianti*
Ing. Achille Devitofranceschi – *Ingegneria Opere Civili*
Geom. Fabio Quondam – *Ingegneria Computi, Stime e Capitolati*


PROGETTO STRADALE Sezioni trasversali Viabilità secondaria

CODICE PROGETTO		NOME FILE		REVISIONE	SCALA:
PROGETTO	LIV. PROG.	N. PROG.	T00PS00TRASZ01_A		
L0411J	D	1101	CODICE ELAB. T00PS00TRASZ01	A	1:200
D	–	–	–	–	–
C	–	–	–	–	–
B	–	–	–	–	–
A	EMISSIONE	LUG 2012	Geom. M. Pacelli	Ing. G. Fusani	Ing. F.M. Soccodato
REV.	DESCRIZIONE	DATA	REDATTO	VERIFICATO	APPROVATO

SEZIONE N. : 2
 QT. PROGETTO : 473.939
 DIST.PROG. : 15.539
 DIST.PREC. : 15.539
 DIST.SUCC. : 4.461


SCALA 1:200

QT.RIF. 457.000

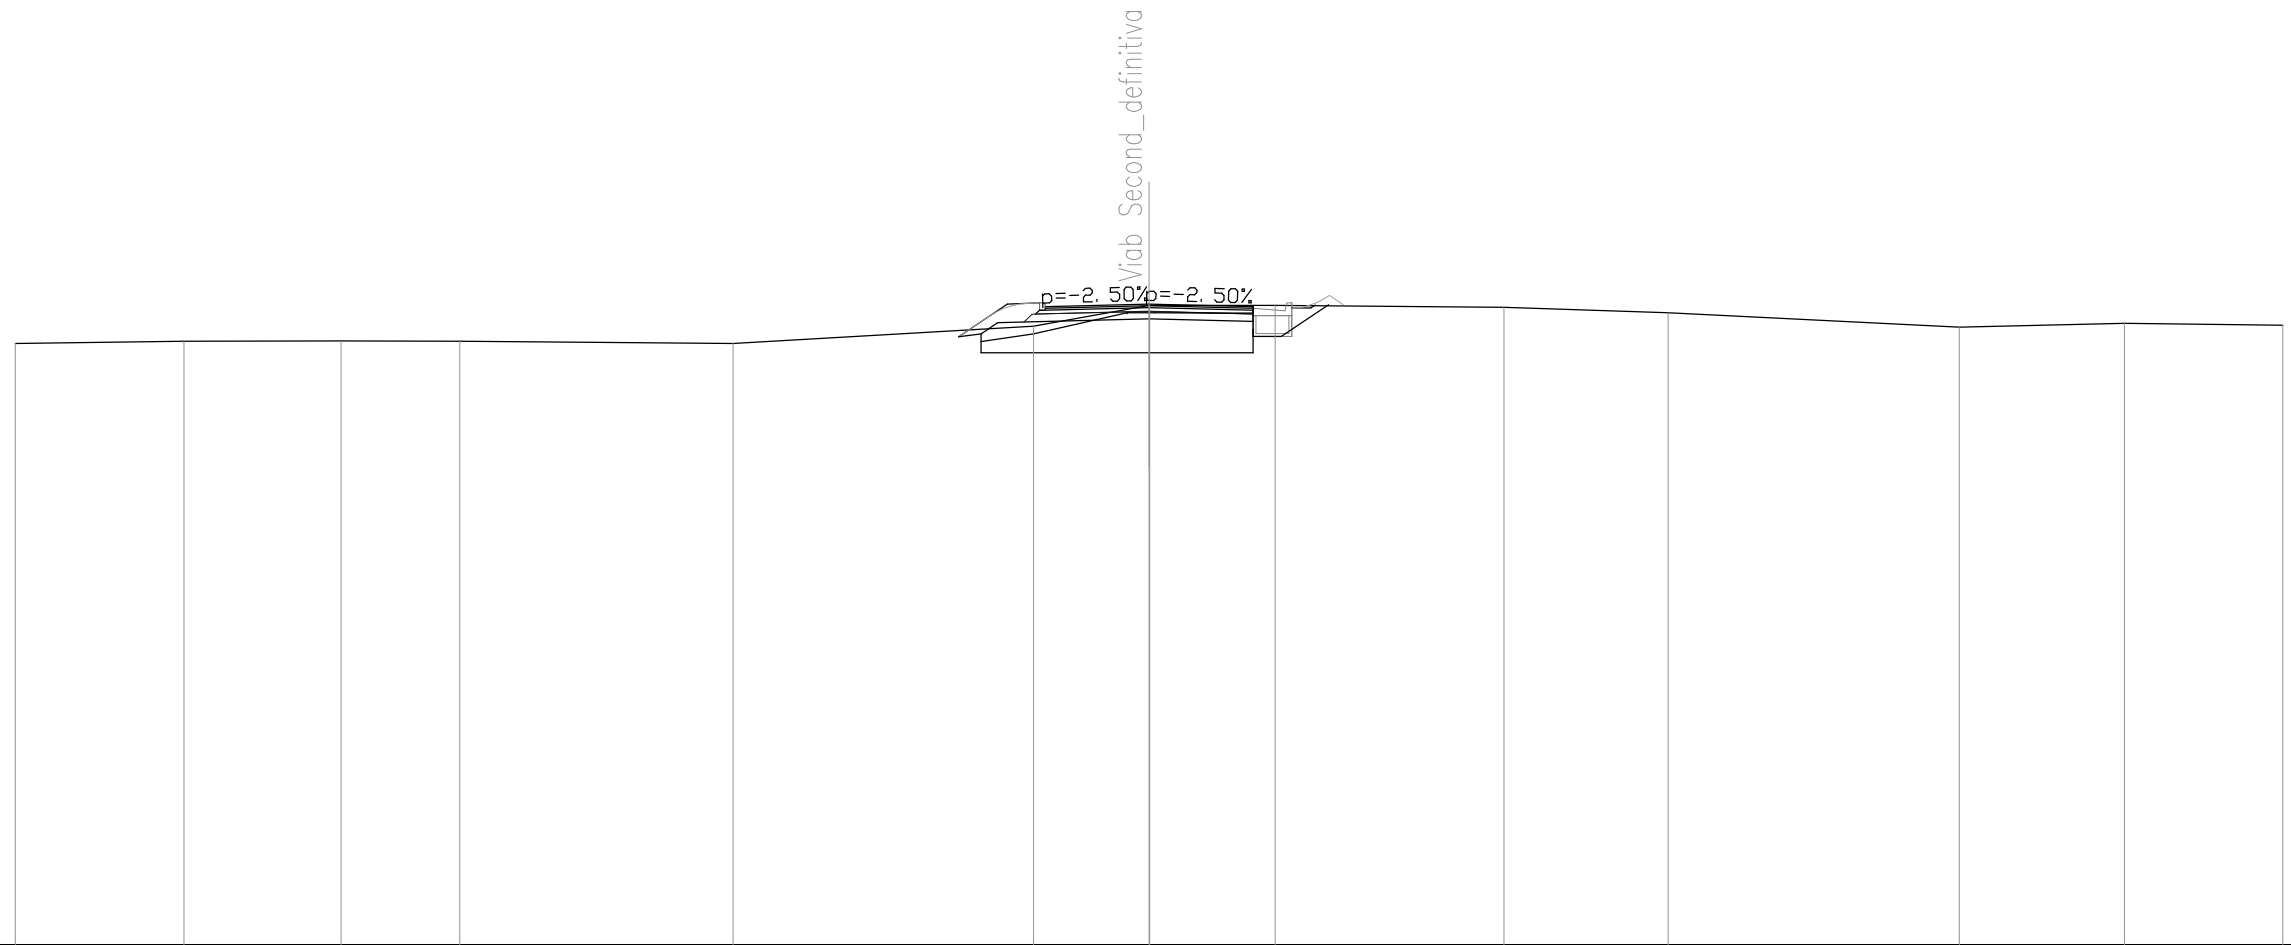

QUOTE TERRENO	472.90	472.95	472.96	472.96	472.89	473.35	473.91 473.91	473.90	473.85	473.71	473.33	473.43	473.38
DIST.PARZIALI TERRENO	4.47	4.16	3.13	7.23	7.95	3.06	3.32	6.05	4.34	7.71	4.37	4.19	
QUOTE RILEVATO							473.08 473.15 473.45	473.55	473.48 473.09 473.87 473.48 473.09 473.92				
DIST.PARZIALI RILEVATO							0.59 0.45	4.00	2.75	0.75	1.25		
QUOTE PAVIMENTATO						473.87	473.94	473.87 473.85					
DIST.PARZIALI PAVIMENTATO						2.75	2.75						

SEZIONE N. : 3
 QT. PROGETTO : 473.882
 DIST.PROG. : 20.000
 DIST.PREC. : 4.461
 DIST.SUCC. : 9.979

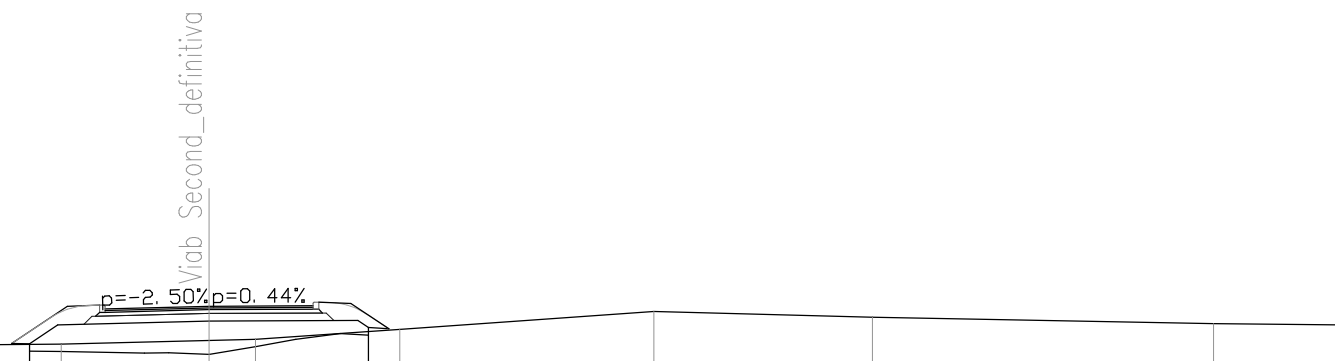

SCALA 1:200


QT.RIF. 457.000

QUOTE TERRENO	472.80	472.80	472.80	472.76	472.82	472.88	472.98	473.01	473.27	473.75	473.59	473.42	473.39
DIST.PARZIALI TERRENO	7.09	3.03	3.59	5.29	7.08	3.91	1.23	3.82	6.72	5.79	9.03	3.42	
QUOTE RILEVATO						472.90 472.89 473.39	473.49		473.51 473.50 473.29				
DIST.PARZIALI RILEVATO						0.48 0.75	4.00		3.94				
QUOTE PAVIMENTATO						473.81	473.88	473.89					
DIST.PARZIALI PAVIMENTATO							2.75	2.75					

SEZIONE N. : 4
 QT. PROGETTO : 473.720
 DIST.PROG. : 29.979
 DIST.PREC. : 9.979
 DIST.SUCC. : 2.960


SCALA 1:200

QT.RIF. 457.000

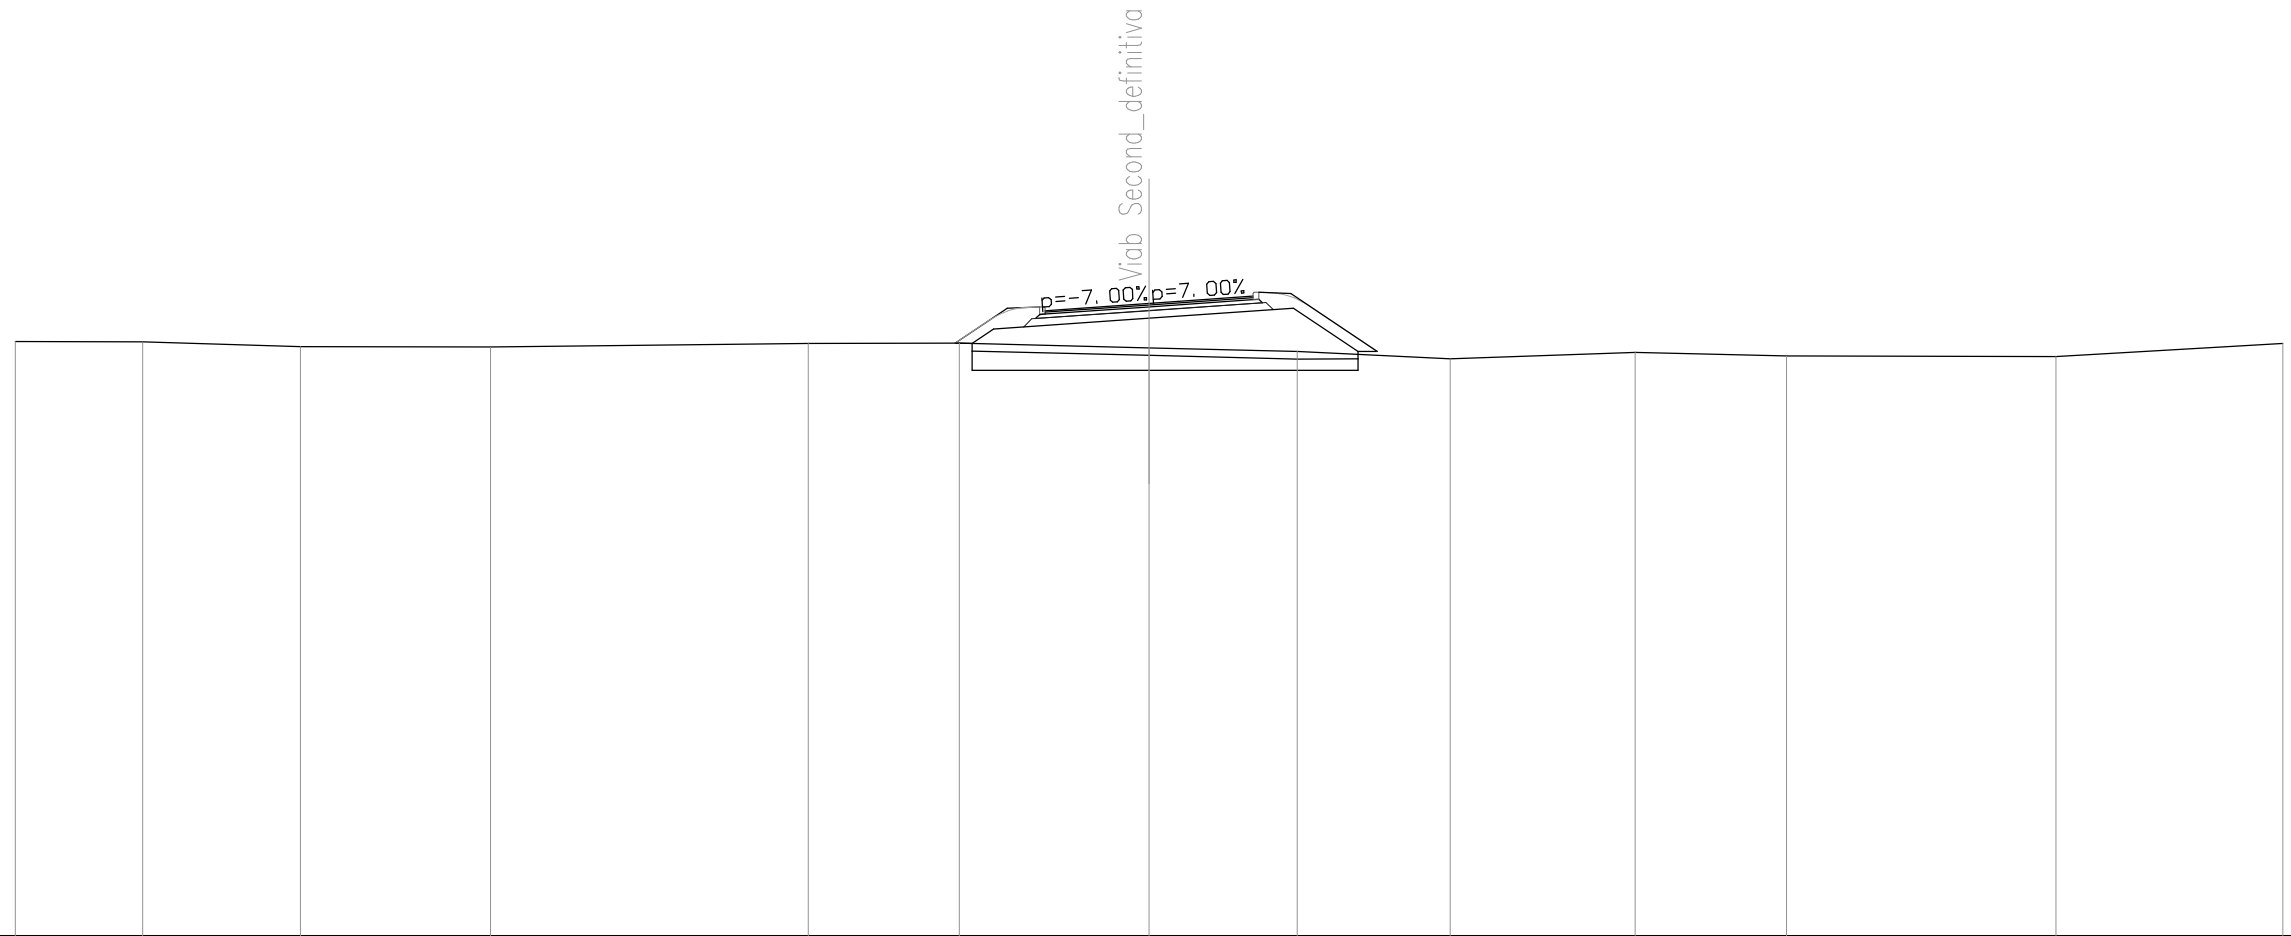

QUOTE TERRENO	472.71	472.71	472.58	472.57	472.66	472.67	472.55	472.45	472.25	472.43	472.33	472.32	472.66
DIST.PARZIALI TERRENO	3.37	4.18	5.03	8.40	4.00	5.02	3.92	4.05	4.89	4.00	7.13	6.01	
QUOTE RILEVATO						472.67 472.66 473.04	473.33	473.60	472.45 472.45				
DIST.PARZIALI RILEVATO						0.45 0.57	4.11	3.81	1.72 0.51				
QUOTE PAVIMENTATO						473.53	473.72	473.91					
DIST.PARZIALI PAVIMENTATO							2.75	2.75					

SEZIONE N. : 5
 QT. PROGETTO : 473.663
 DIST.PROG. : 32.939
 DIST.PREC. : 2.960
 DIST.SUCC. : 2.959

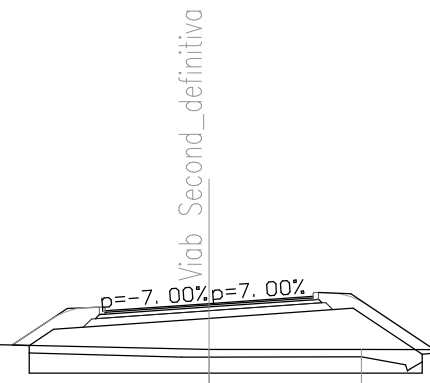

SCALA 1:200


QT.RIF. 457.000

QUOTE TERRENO	472.69	472.56	472.54	472.61	472.45	472.45	472.44	472.26	472.27
DIST.PARZIALI TERRENO	5.78	8.48	8.96	6.77	4.03	3.99	6.85	15.13	
QUOTE RILEVATO				472.57 472.55 472.98	473.27	473.54	472.37 472.37		
DIST.PARZIALI RILEVATO				0.45 0.64	4.12	3.81	1.83 0.44		
QUOTE PAVIMENTATO				473.47	473.66	473.86			
DIST.PARZIALI PAVIMENTATO					2.75	2.75			

SEZIONE N. : 6
 QT. PROGETTO : 473.605
 DIST.PROG. : 35.898
 DIST.PREC. : 2.959
 DIST.SUCC. : 4.102


SCALA 1:200

QT.RIF. 457.000

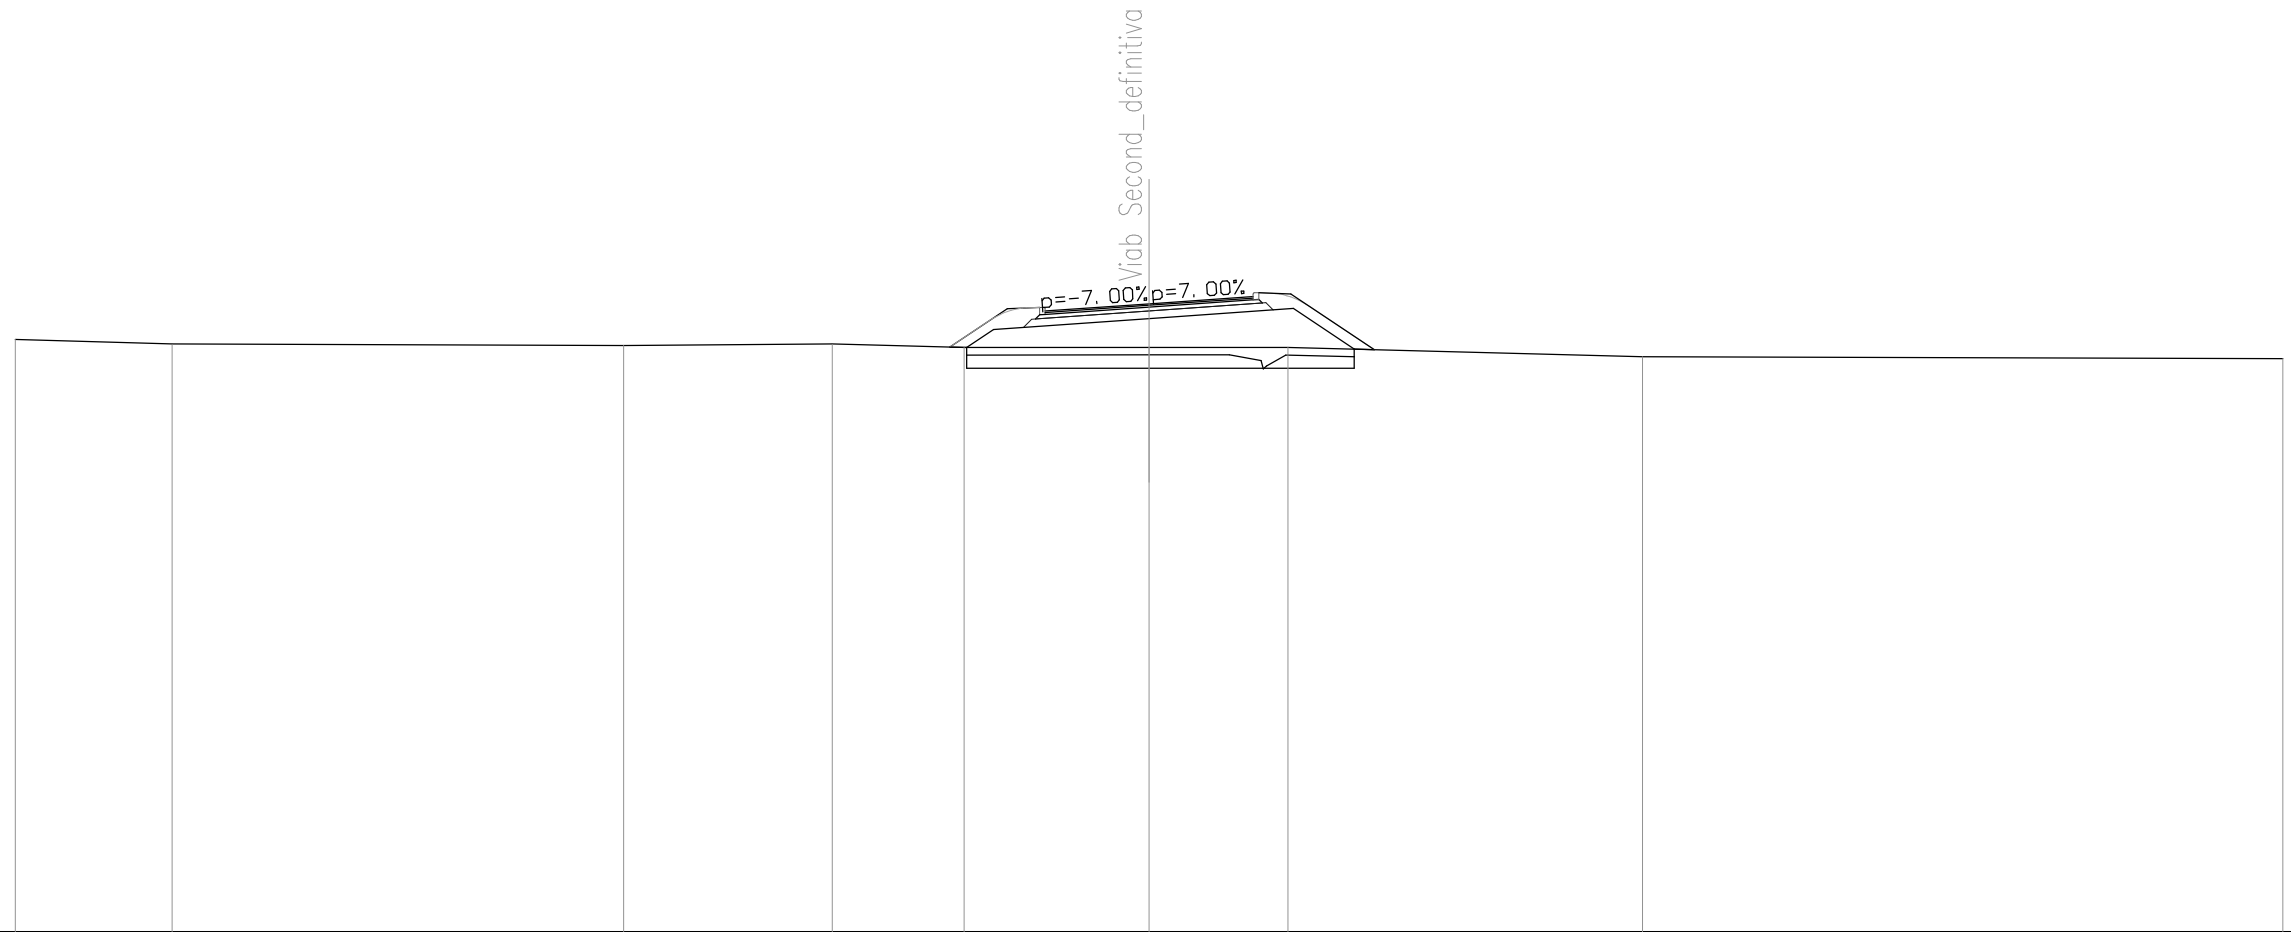

QUOTE TERRENO	472.66	472.54		472.50	472.54	472.45	472.45	472.45	472.20	472.15
DIST.PARZIALI TERRENO	4.15	11.94	5.52	3.49	4.90	3.67	9.38	16.95		
QUOTE RILEVATO					472.46 472.45 472.92	473.21	473.48	472.40 472.39		
DIST.PARZIALI RILEVATO					0.15 0.71	4.11	3.81	1.62 0.53		
QUOTE PAVIMENTATO					473.41	473.60	473.80			
DIST.PARZIALI PAVIMENTATO					2.75	2.75				

SEZIONE N. : 7
 QT. PROGETTO : 473.526
 DIST.PROG. : 40.000
 DIST.PREC. : 4.102
 DIST.SUCC. : 10.338

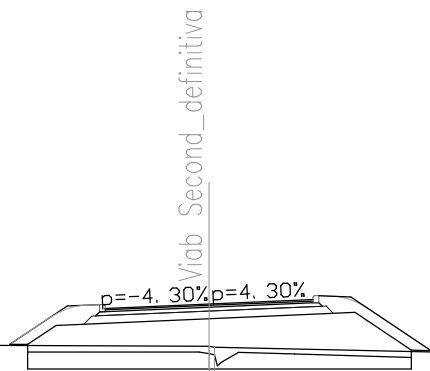

SCALA 1:200


QT.RIF. 456.000

QUOTE TERRENO	472.57	472.45	472.41 472.38	472.16	472.16
DIST.PARZIALI TERRENO	19.91	10.09	10.05	19.80	
QUOTE RILEVATO		472.45 472.45 472.96	473.13	473.30 472.31 472.29	
DIST.PARZIALI RILEVATO		0.38 0.76	4.04	3.86	1.49 0.53
QUOTE PAVIMENTATO		473.41	473.53	473.64	
DIST.PARZIALI PAVIMENTATO		2.75	2.75		

SEZIONE N. : 8
 QT. PROGETTO : 473.369
 DIST.PROG. : 50.338
 DIST.PREC. : 10.338
 DIST.SUCC. : 4.279

SCALA 1:200

QT.RIF. 456.000

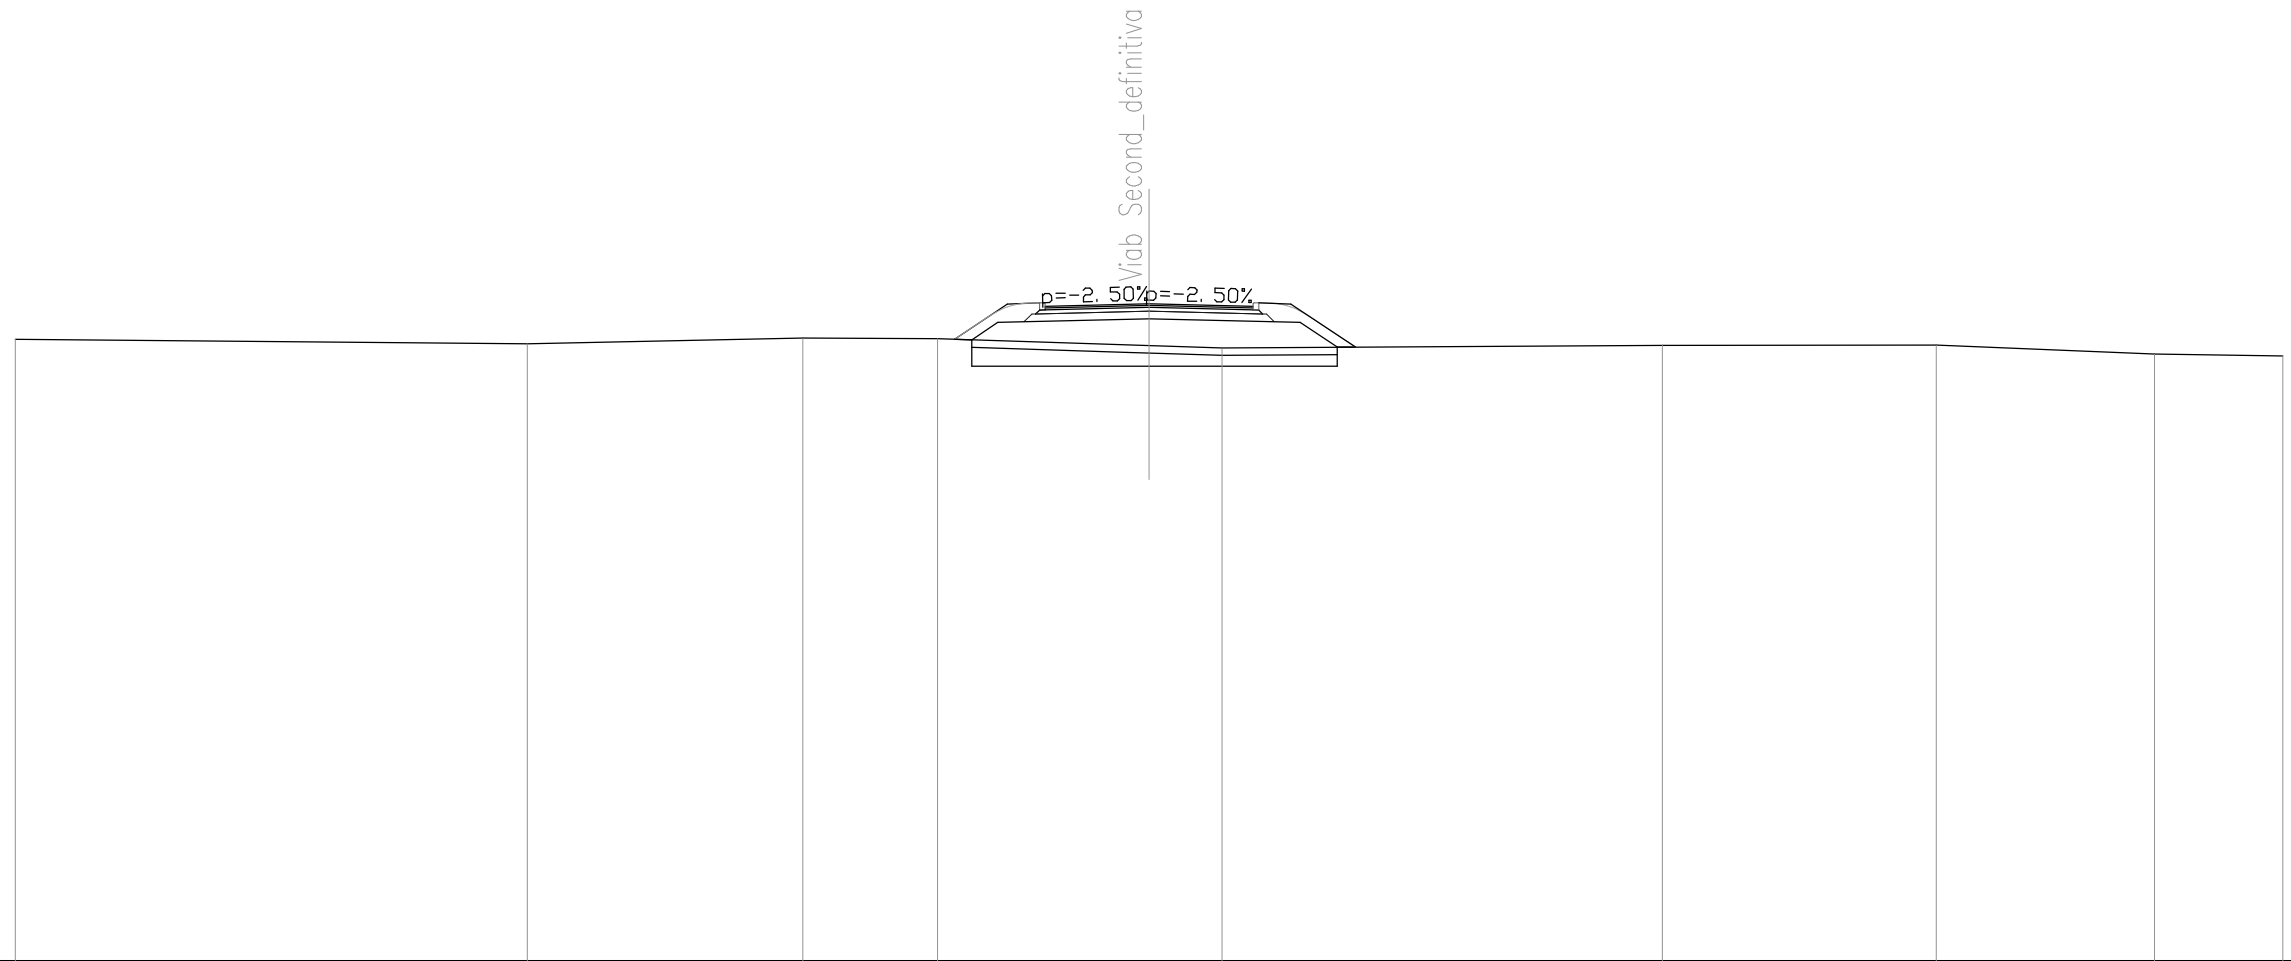


QUOTE TERRENO	472.43	472.31	472.46	472.45	472.27	472.21	472.27	472.28	472.04	471.99
DIST.PARZIALI TERRENO	13.55	7.29	3.56	5.59	1.93	11.65	7.25	5.78	3.40	
QUOTE RILEVATO				472.43 472.42 472.88	472.98		472.88 472.22 472.23			
DIST.PARZIALI RILEVATO				0.46 0.68	4.00	4.00	0.98 0.48			
QUOTE PAVIMENTATO				473.30	473.37	473.30				
DIST.PARZIALI PAVIMENTATO					2.75	2.75				

SEZIONE N. : 9
 QT. PROGETTO : 473.321
 DIST.PROG. : 54.617
 DIST.PREC. : 4.279
 DIST.SUCC. : 5.383

SCALA 1:200

QT.RIF. 456.000

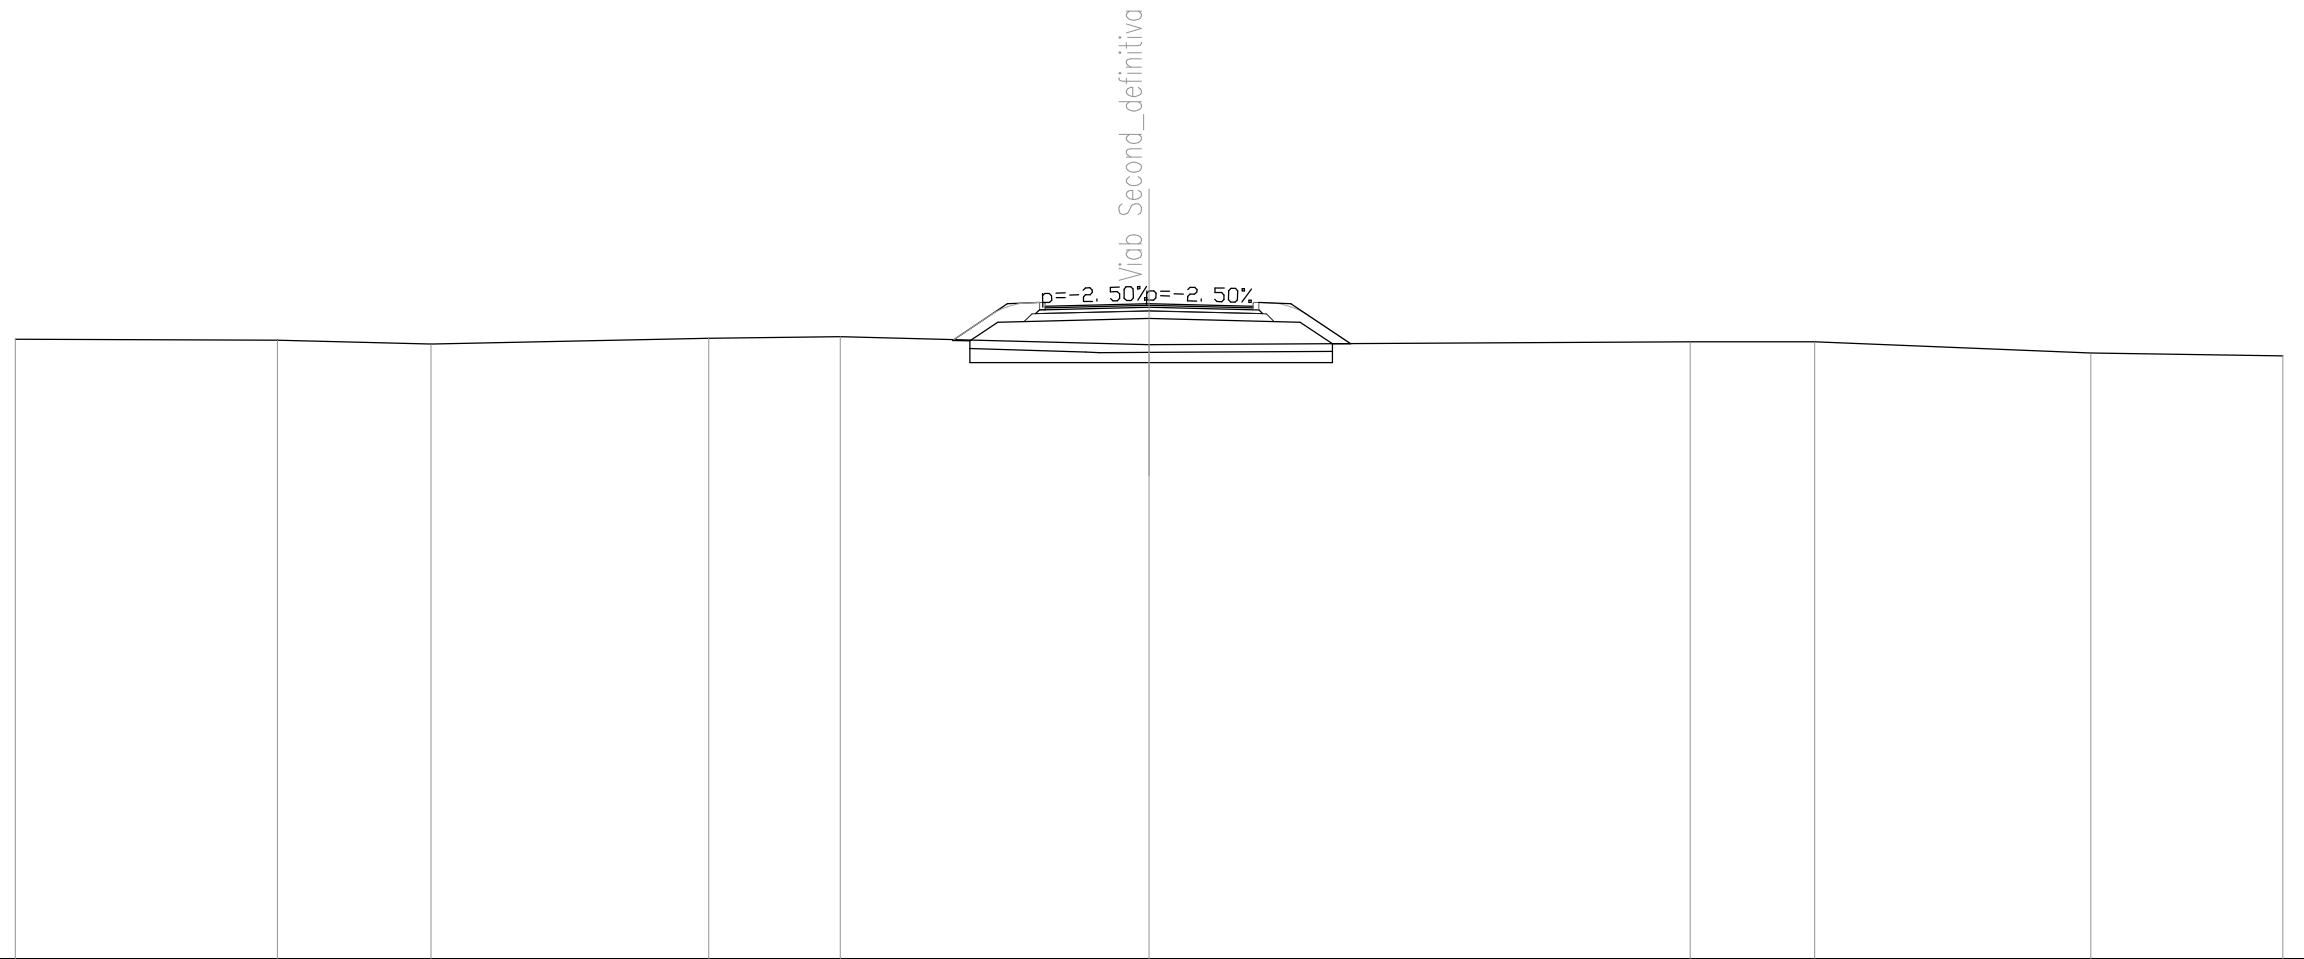


QUOTE TERRENO	472.38	472.36	472.25	472.40	472.45	472.23	472.31	472.32	472.02	471.94
DIST.PARZIALI TERRENO	6.94	4.06	7.35	3.48	8.17	14.31	3.29	7.31	5.08	
QUOTE RILEVATO						472.35 472.34 472.83	472.93	472.83 472.26 472.26		
DIST.PARZIALI RILEVATO						0.46 0.74	4.00	4.00	0.85 0.48	
QUOTE PAVIMENTATO						473.25	473.32	473.25		
DIST.PARZIALI PAVIMENTATO						2.75	2.75			

SEZIONE N. : 10
 QT. PROGETTO : 473.275
 DIST.PROG. : 60.000
 DIST.PREC. : 5.383
 DIST.SUCC. : 20.000

SCALA 1:200

QT.RIF. 456.000

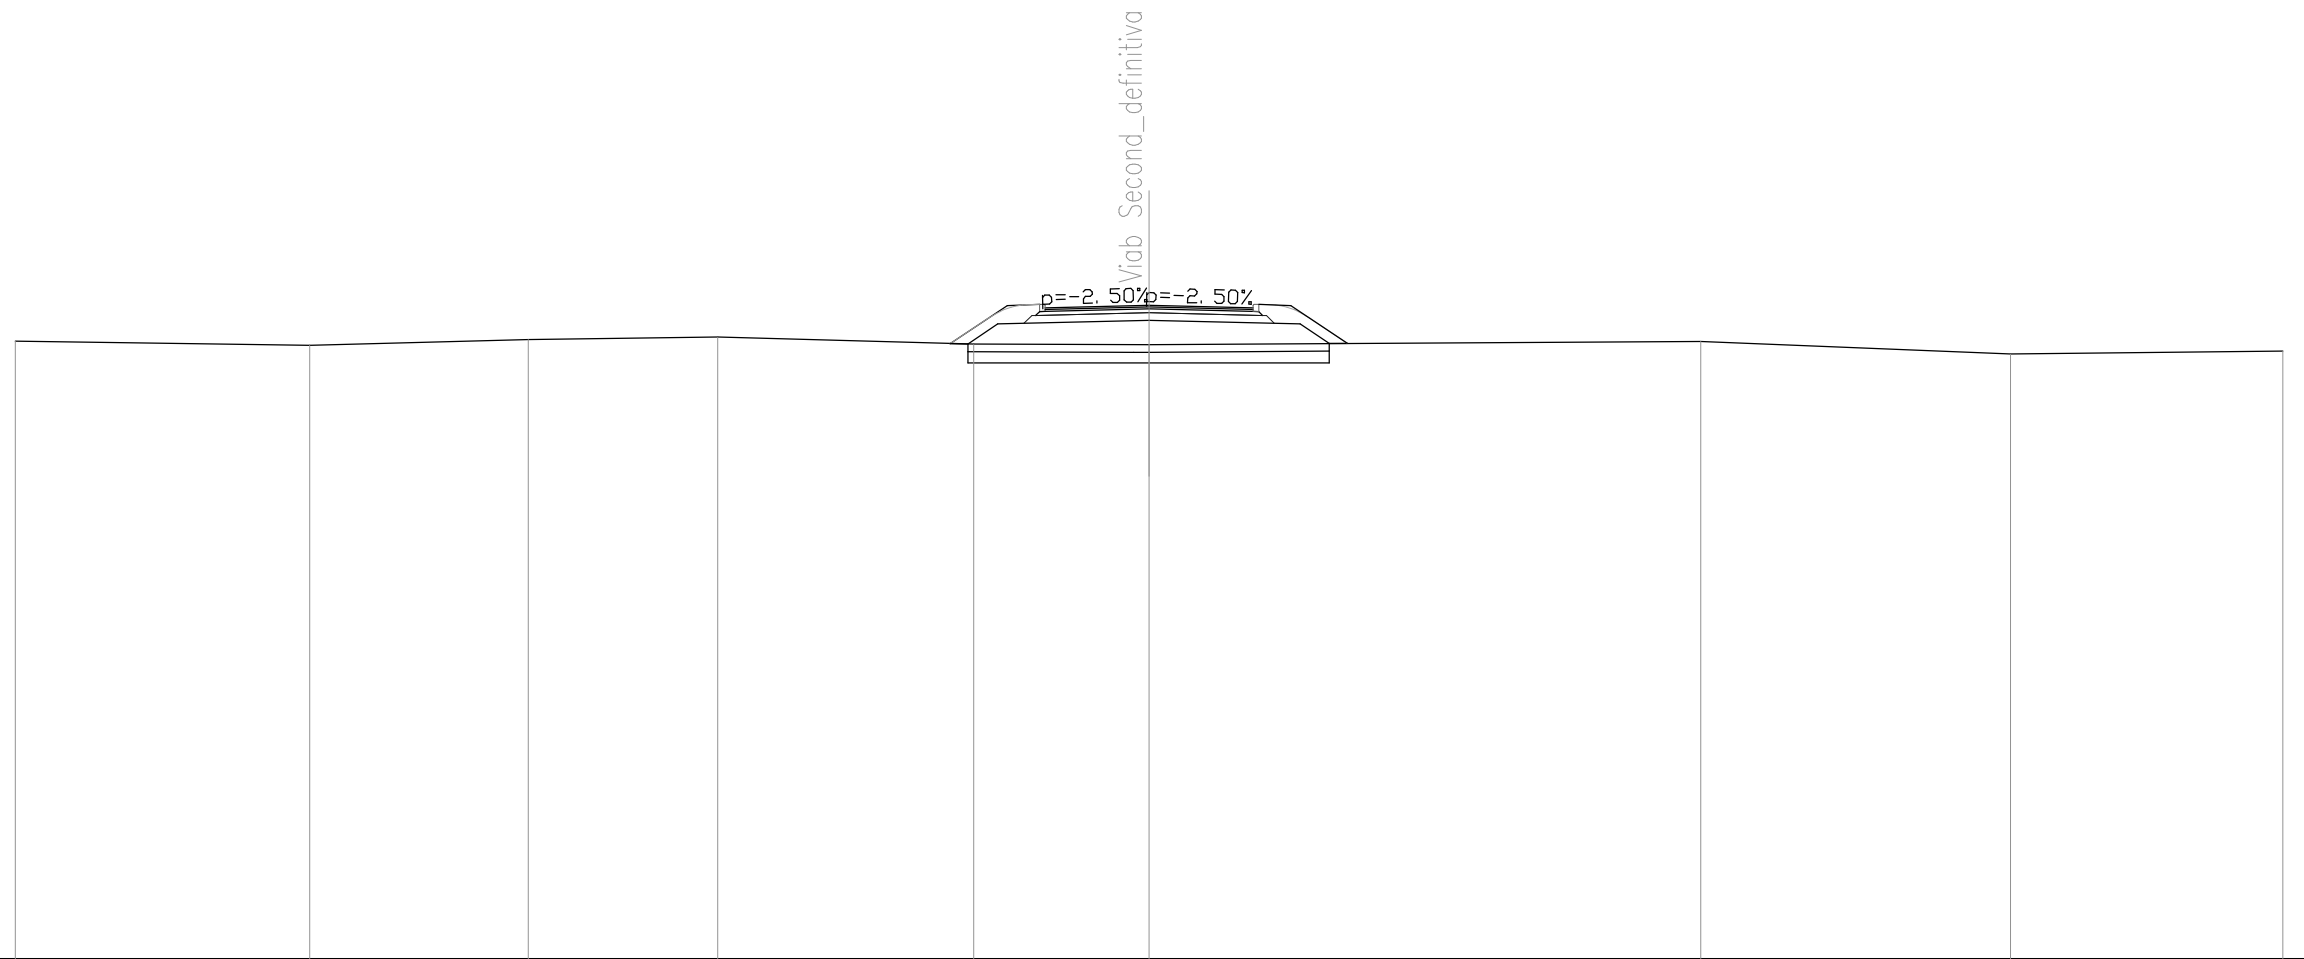


QUOTE TERRENO	472.33	472.22	472.37	472.44	472.25	472.24	472.32	471.99	472.07
DIST.PARZIALI TERRENO	7.79	5.78	5.01	6.77	4.64	14.60	8.20	7.21	
QUOTE RILEVATO					472.26 472.25 472.78	472.88	472.78 472.27 472.27		
DIST.PARZIALI RILEVATO					0.47 0.79	4.00	4.00	0.77 0.48	
QUOTE PAVIMENTATO					473.21	473.28	473.21		
DIST.PARZIALI PAVIMENTATO					2.75	2.75			

SEZIONE N. : 11
 QT. PROGETTO : 473.247
 DIST.PROG. : 80.000
 DIST.PREC. : 20.000
 DIST.SUCC. : 20.000

SCALA 1:200

QT.RIF. 456.000

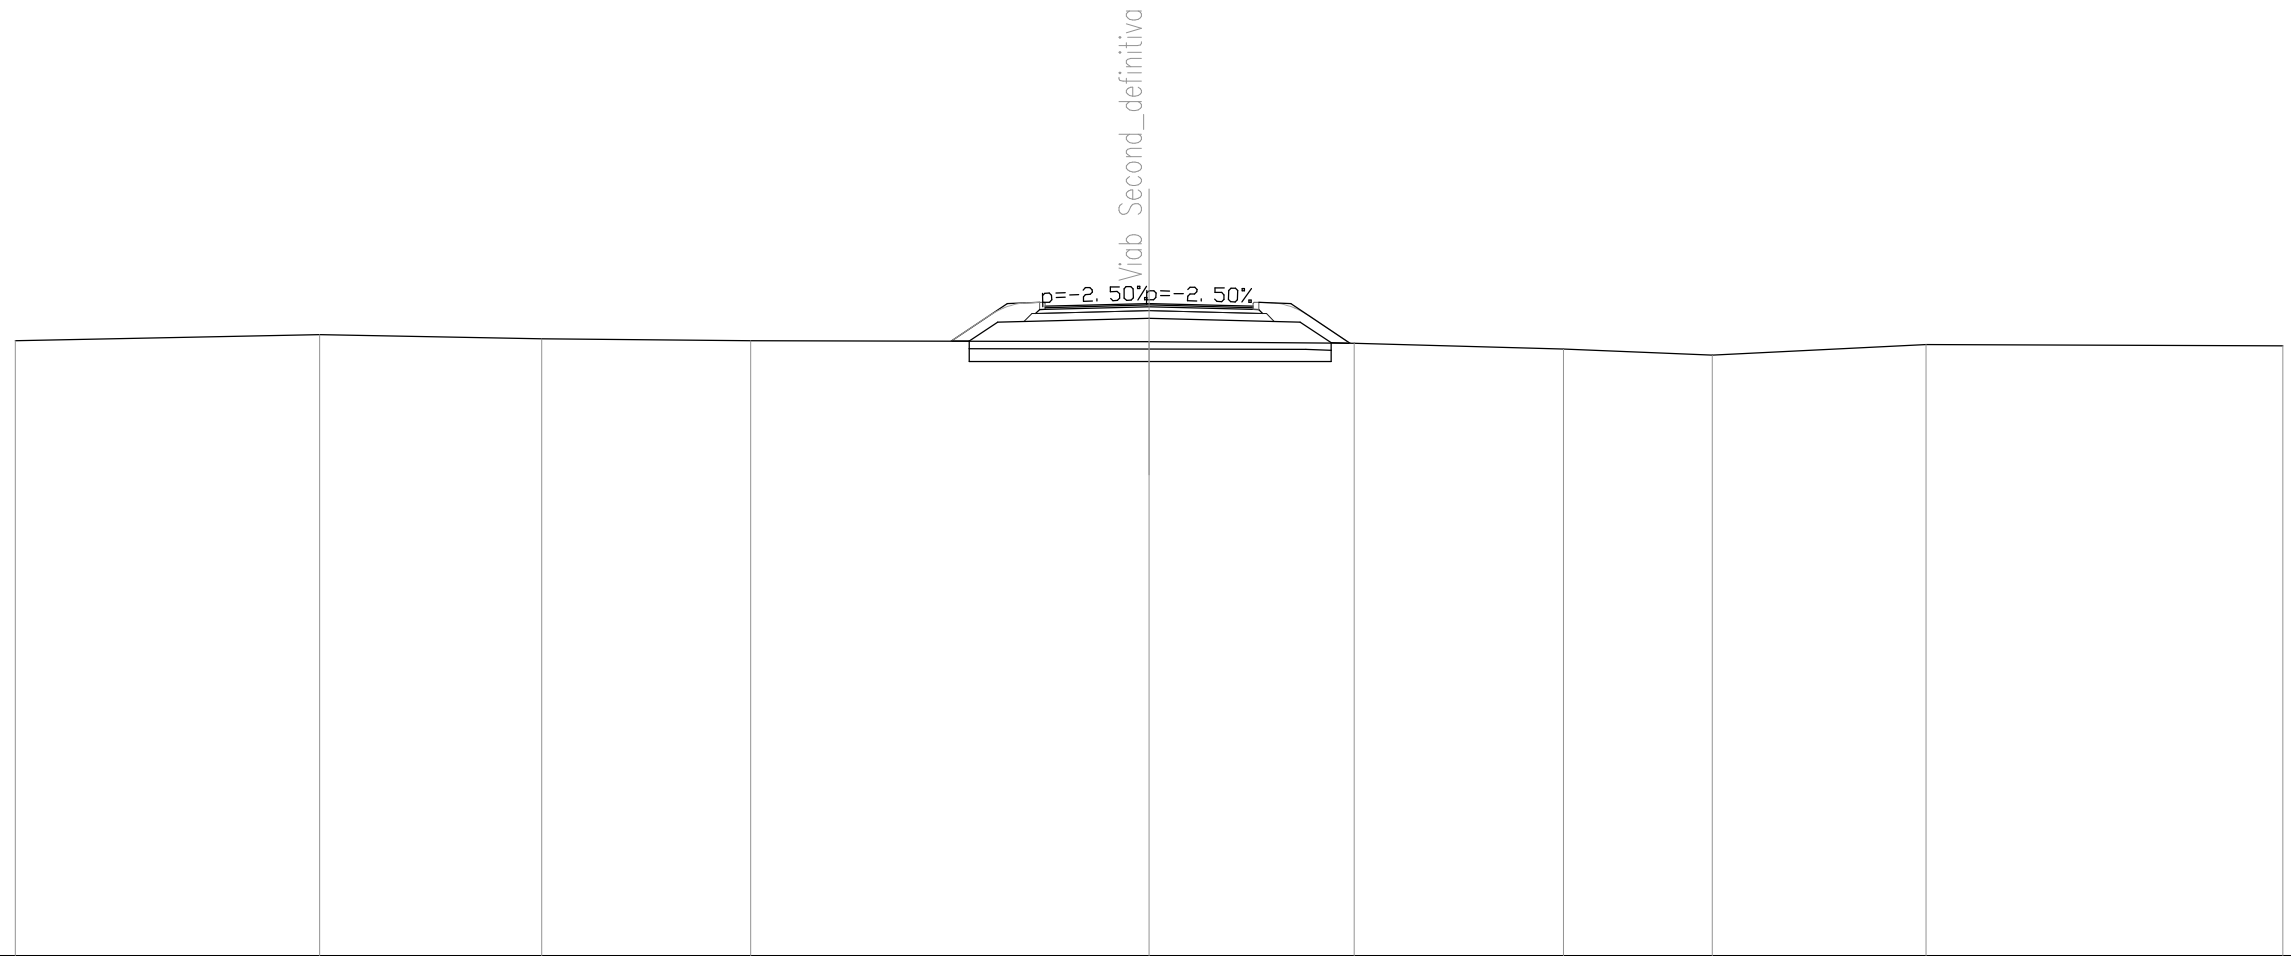


QUOTE TERRENO	472.26	472.42	472.32	472.27	472.24	472.19	472.04	471.88	472.16	472.13
DIST.PARZIALI TERRENO	8.05	5.88	5.52	10.54	5.43	5.54	3.94	5.65	9.44	
QUOTE RILEVATO					472.85	472.76				
DIST.PARZIALI RILEVATO					4.00	4.00				
QUOTE PAVIMENTATO					473.18	473.18				
DIST.PARZIALI PAVIMENTATO					2.75	2.75				

SEZIONE N. : 12
 QT. PROGETTO : 473.440
 DIST.PROG. : 100.000
 DIST.PREC. : 20.000
 DIST.SUCC. : 12.435

SCALA 1:200

QT.RIF. 456.000

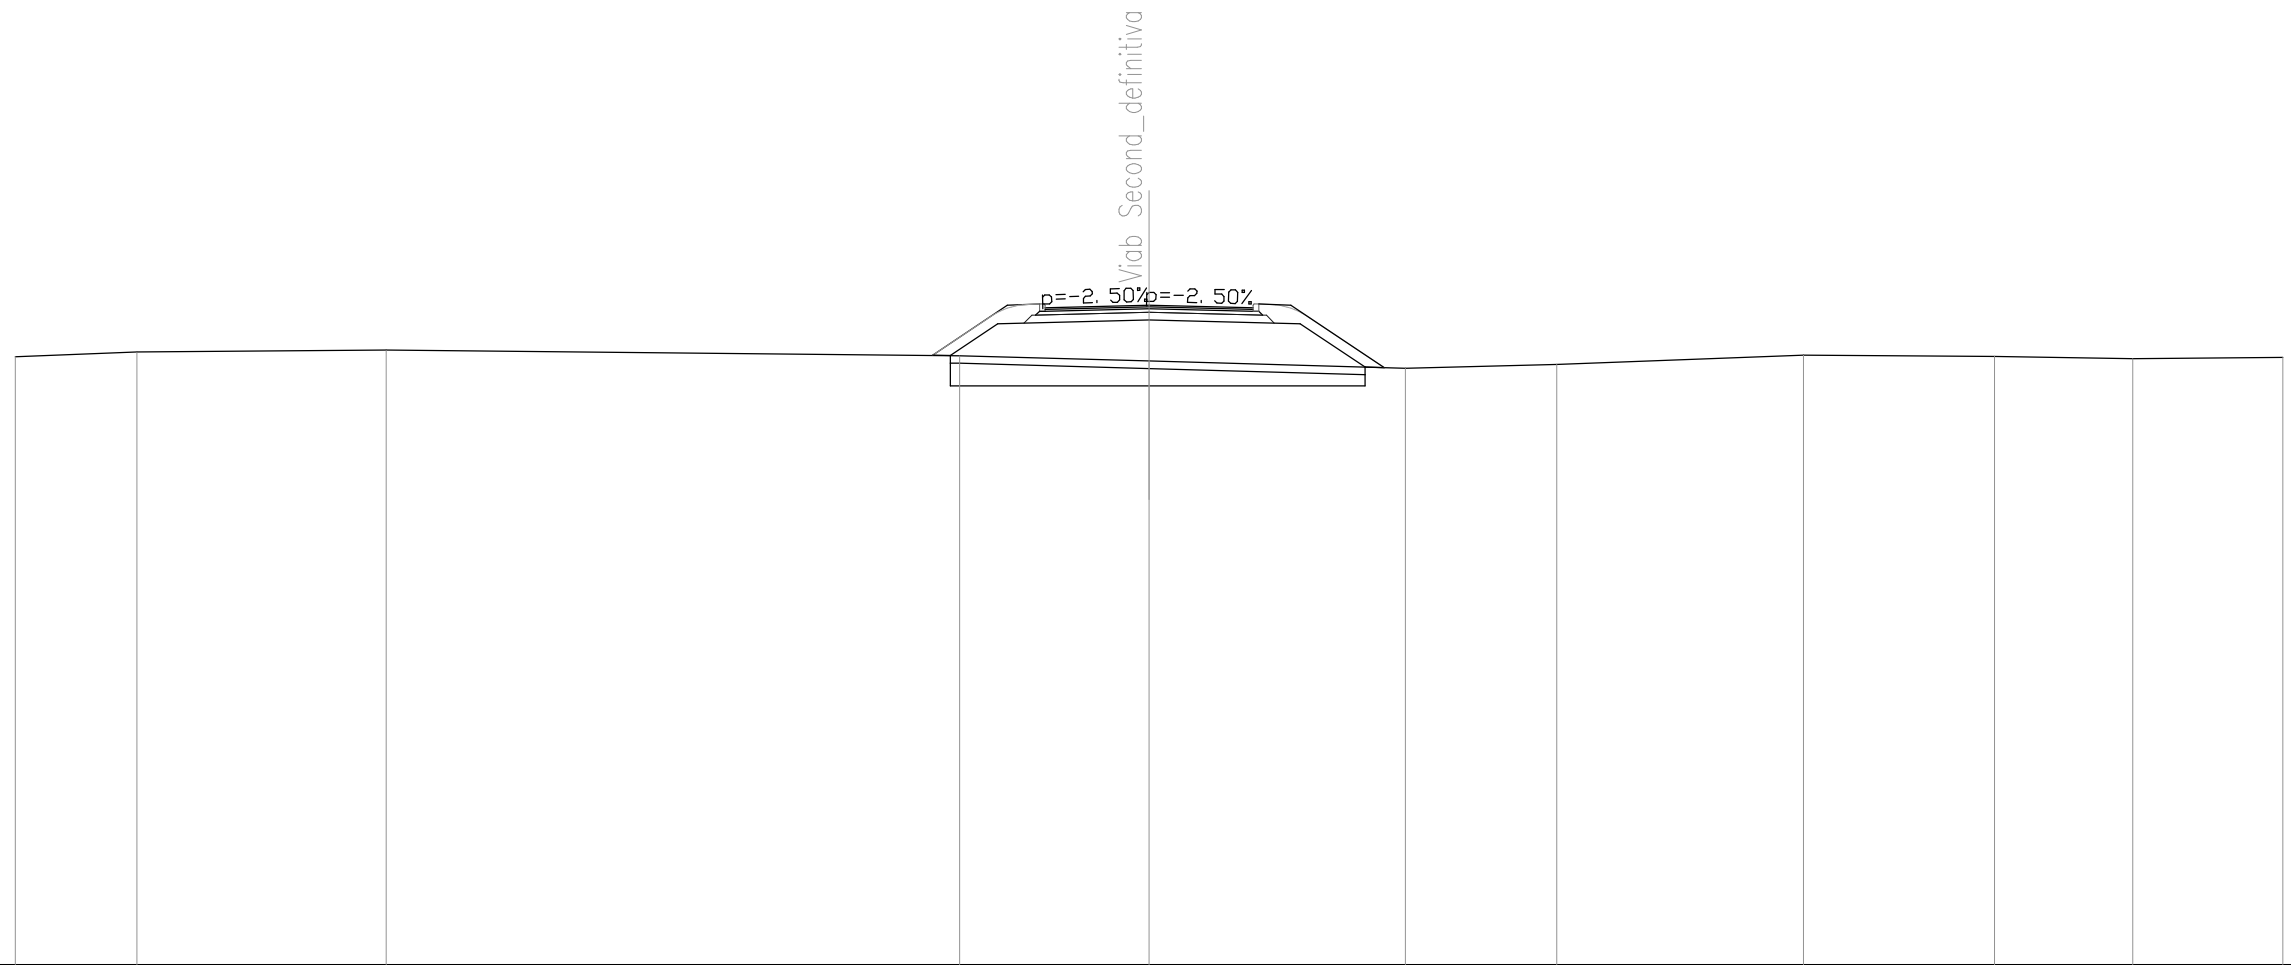


QUOTE TERRENO	472.08	472.20	472.26	472.10	471.96	471.77	471.87	472.12	472.09	472.03	472.06
DIST.PARZIALI TERRENO	3.22	6.59	15.17	5.01	6.78	4.01	6.53	5.05	3.66	3.97	
QUOTE RILEVATO				472.12 472.11	472.95	473.05	472.95	471.80 471.79			
DIST.PARZIALI RILEVATO				0.46	1.26	4.00	4.00	1.72	0.50		
QUOTE PAVIMENTATO				473.37	473.44	473.37					
DIST.PARZIALI PAVIMENTATO					2.75	2.75					

SEZIONE N. : 13
 QT. PROGETTO : 473.673
 DIST.PROG. : 112.435
 DIST.PREC. : 12.435
 DIST.SUCC. : 7.565

SCALA 1:200

QT.RIF. 456.000

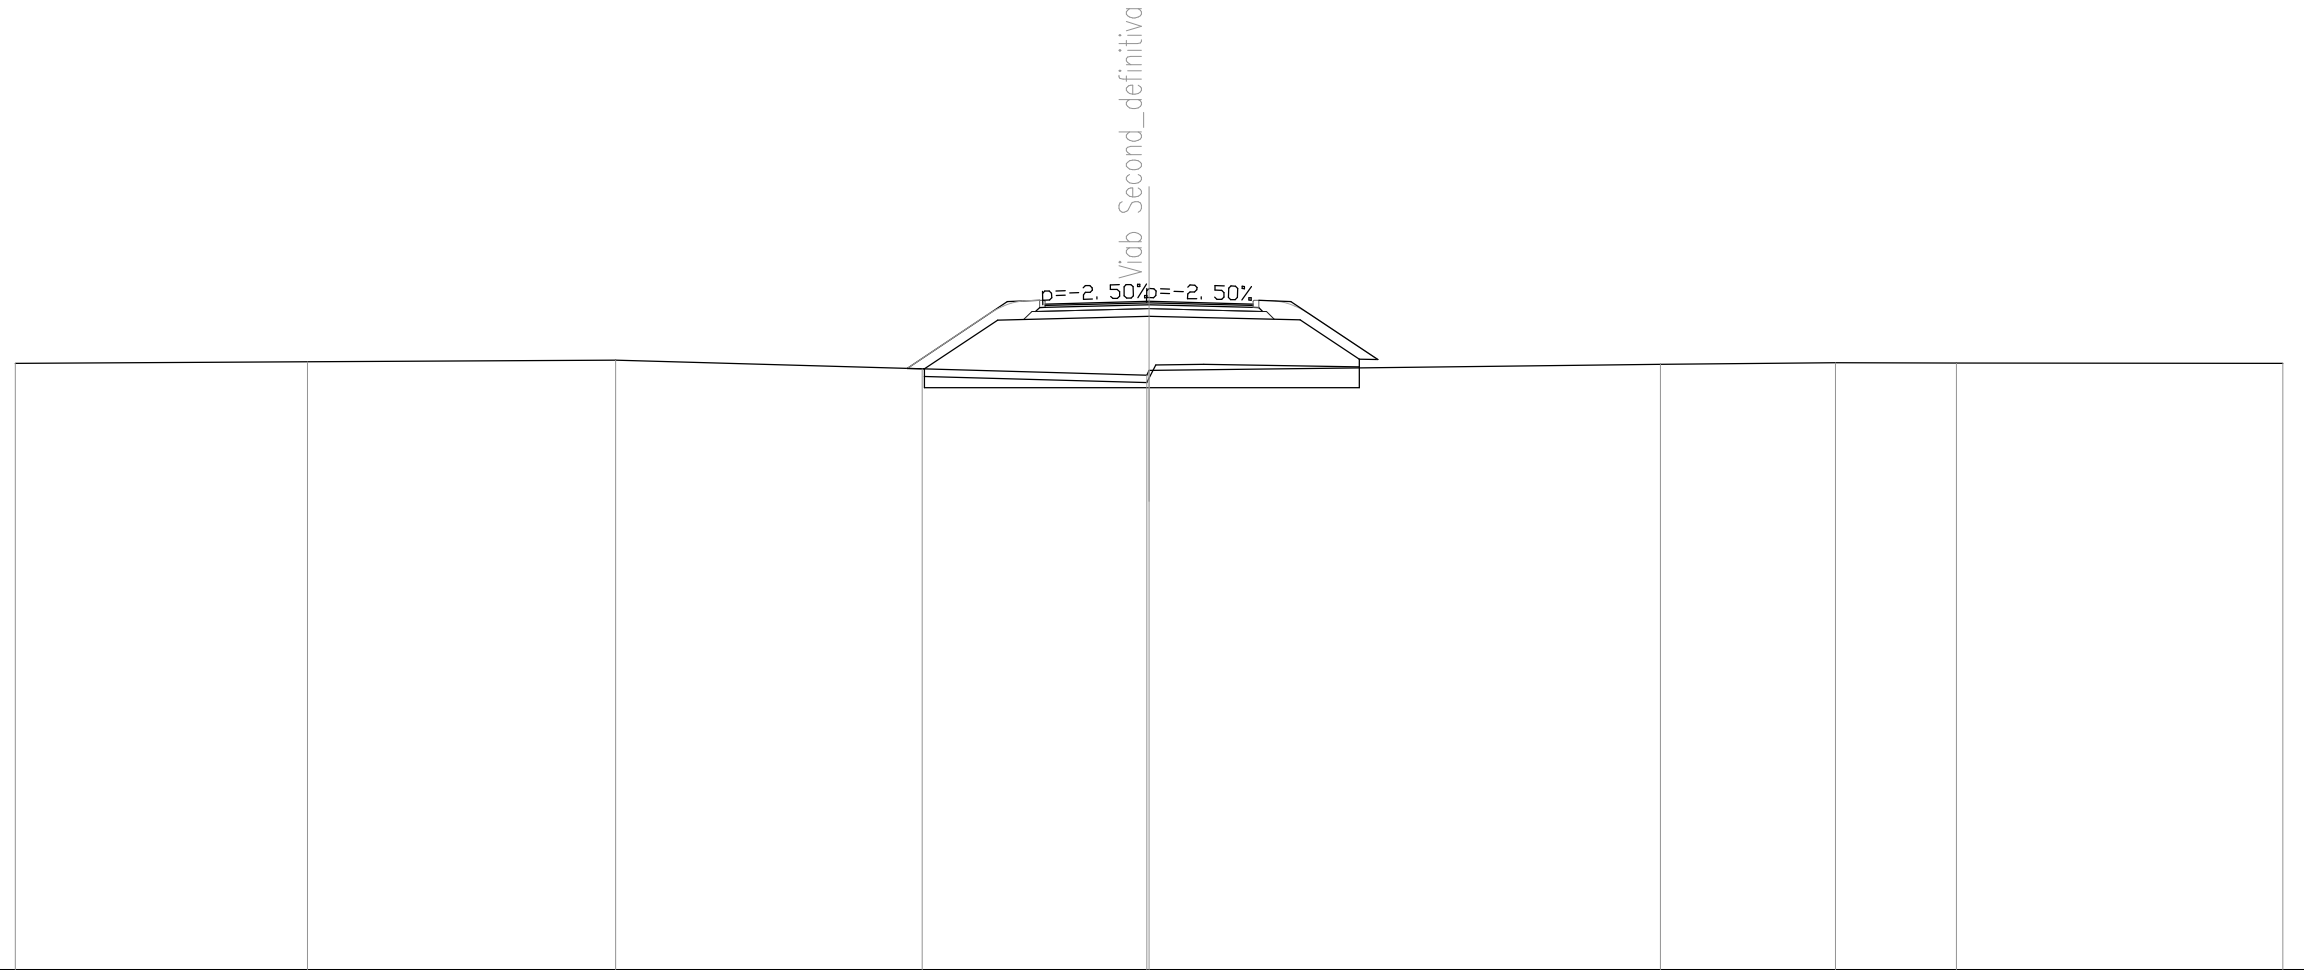


QUOTE TERRENO	472.03	472.08	472.11	471.89	471.72 471.85	472.01	472.05	472.05	472.03
DIST.PARZIALI TERRENO	7.74	8.15	8.11	5.94	13.53	4.63	3.20	8.64	
QUOTE RILEVATO				471.90 471.89	473.18	473.28	473.18	472.14 472.13	
DIST.PARZIALI RILEVATO				0.46 1.94	4.00	4.00	1.56 0.49		
QUOTE PAVIMENTATO				473.60	473.67	473.60			
DIST.PARZIALI PAVIMENTATO					2.75	2.75			

SEZIONE N. : 14
 QT. PROGETTO : 473.856
 DIST.PROG. : 120.000
 DIST.PREC. : 7.565
 DIST.SUCC. : 9.102

SCALA 1:200

QT.RIF. 456.000

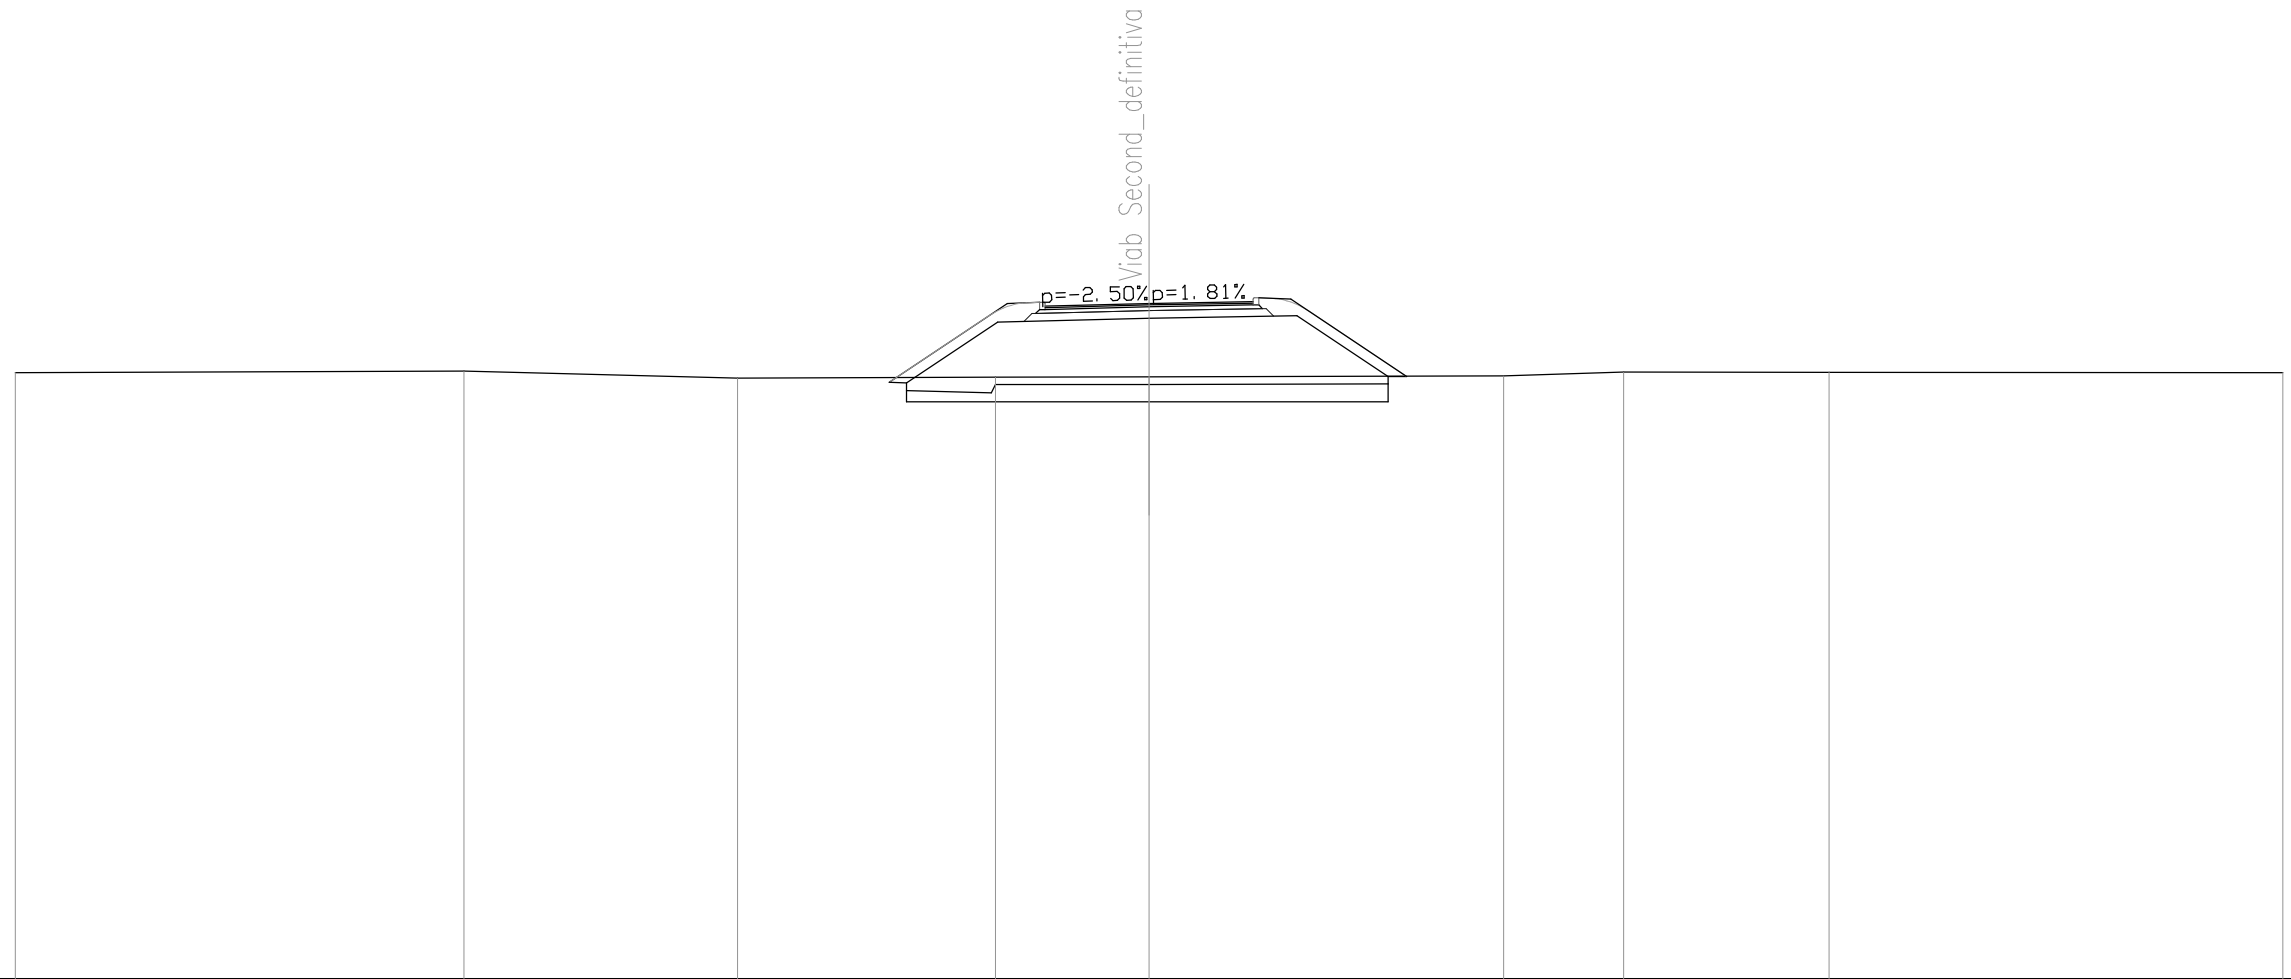


QUOTE TERRENO	472.03	472.07	471.88	471.91	471.92	471.94	472.04	472.04	472.02
DIST.PARZIALI TERRENO	11.87	7.24	6.83	4.06	9.38	3.17	5.44	12.01	
QUOTE RILEVATO				471.77 471.75	473.36	473.46	473.54	471.93 471.93	
DIST.PARZIALI RILEVATO			0.46	2.41	4.00	3.91	2.41	0.49	
QUOTE PAVIMENTATO				473.79	473.86	473.91			
DIST.PARZIALI PAVIMENTATO				2.75	2.75				

SEZIONE N. : 15
 QT. PROGETTO : 474.108
 DIST.PROG. : 129.102
 DIST.PREC. : 9.102
 DIST.SUCC. : 1.767

SCALA 1:200

QT.RIF. 457.000

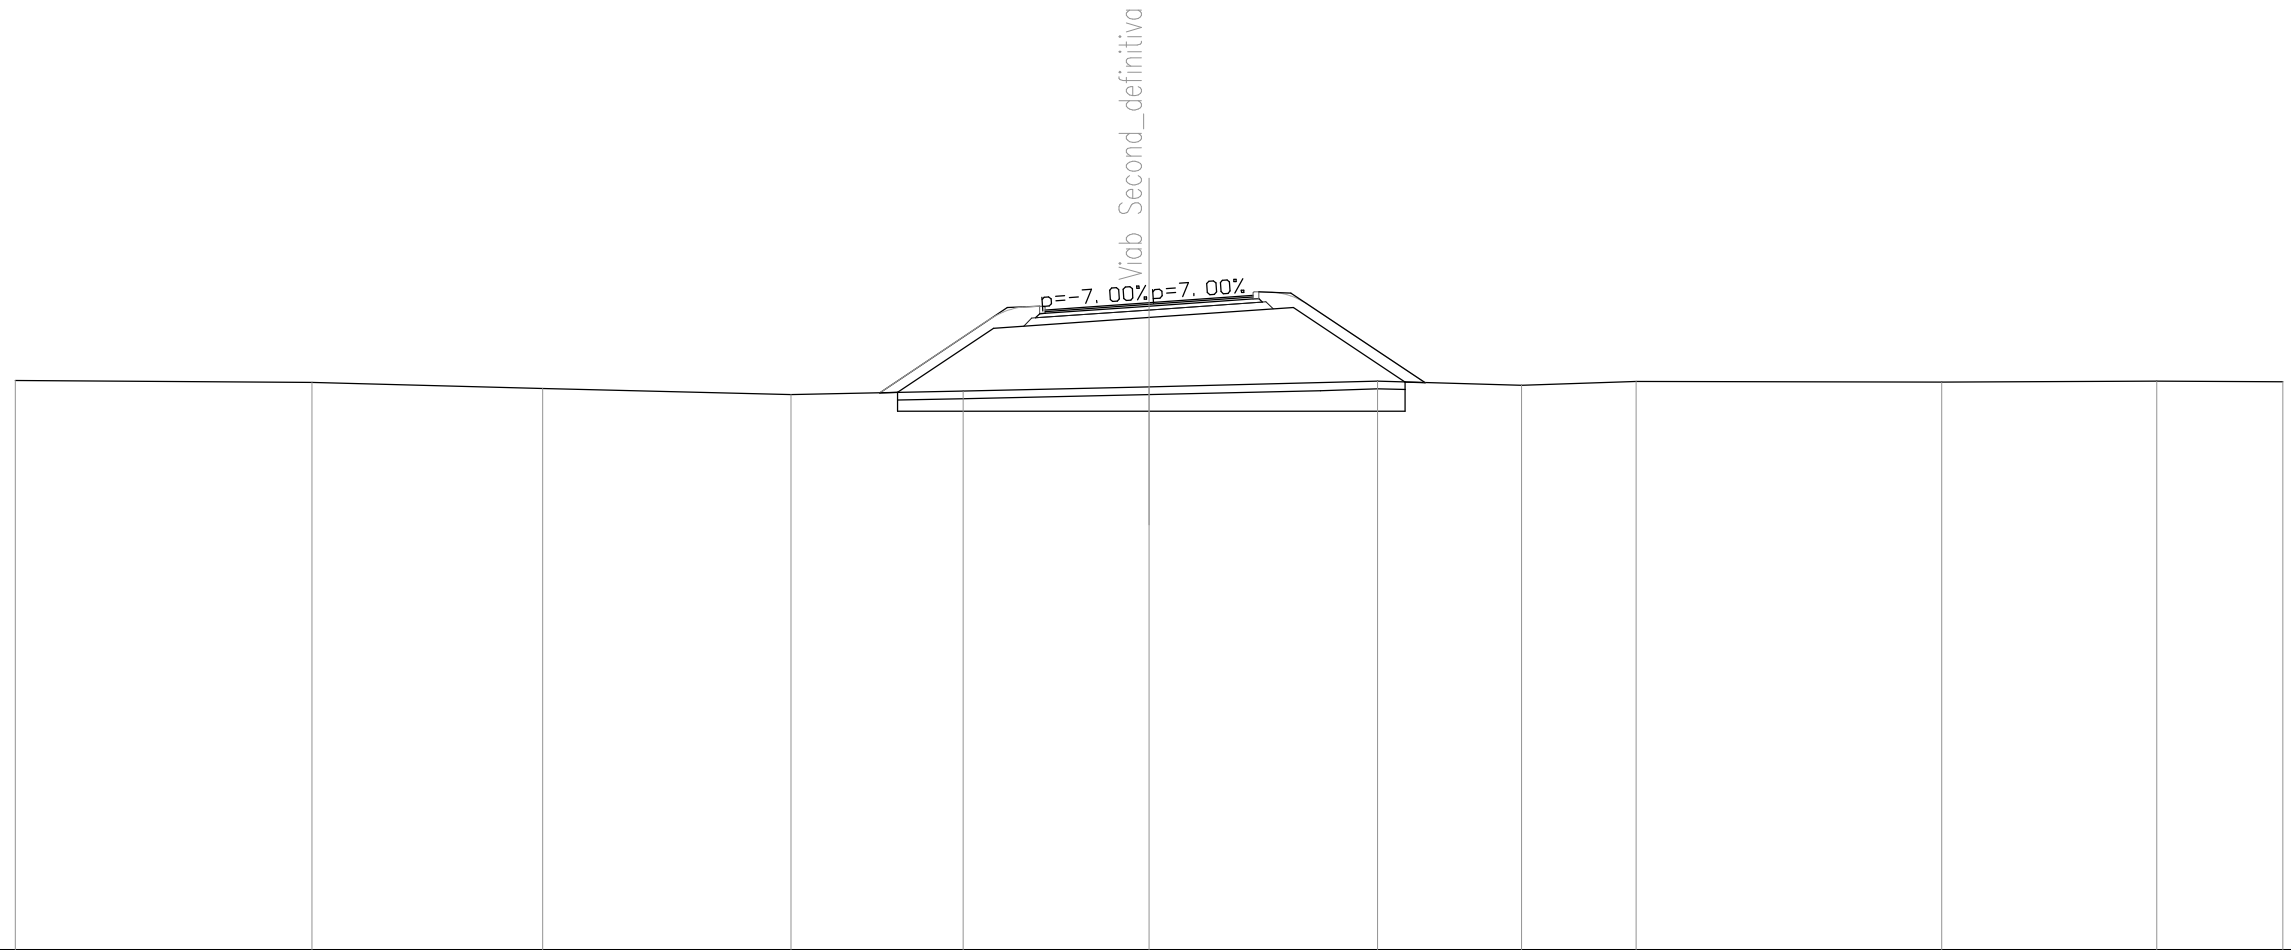


QUOTE TERRENO	472.05	472.00	471.84	471.68	471.77	471.88	472.03	471.93	472.02	472.01	472.04	472.02
DIST.PARZIALI TERRENO	7.85	6.11	6.57	4.56	4.92	6.05	3.81	3.03	8.08	5.69	3.34	
QUOTE RILEVATO					471.73 471.73	473.43	473.72	473.98	472.01 472.00			
DIST.PARZIALI RILEVATO					0.48	2.54	4.11	3.81	2.96	0.53		
QUOTE PAVIMENTATO						473.92	474.11	474.30				
DIST.PARZIALI PAVIMENTATO							2.75	2.75				

SEZIONE N. : 17
 QT. PROGETTO : 474.207
 DIST.PROG. : 132.636
 DIST.PREC. : 1.767
 DIST.SUCC. : 7.364

SCALA 1:200

QT.RIF. 457.000

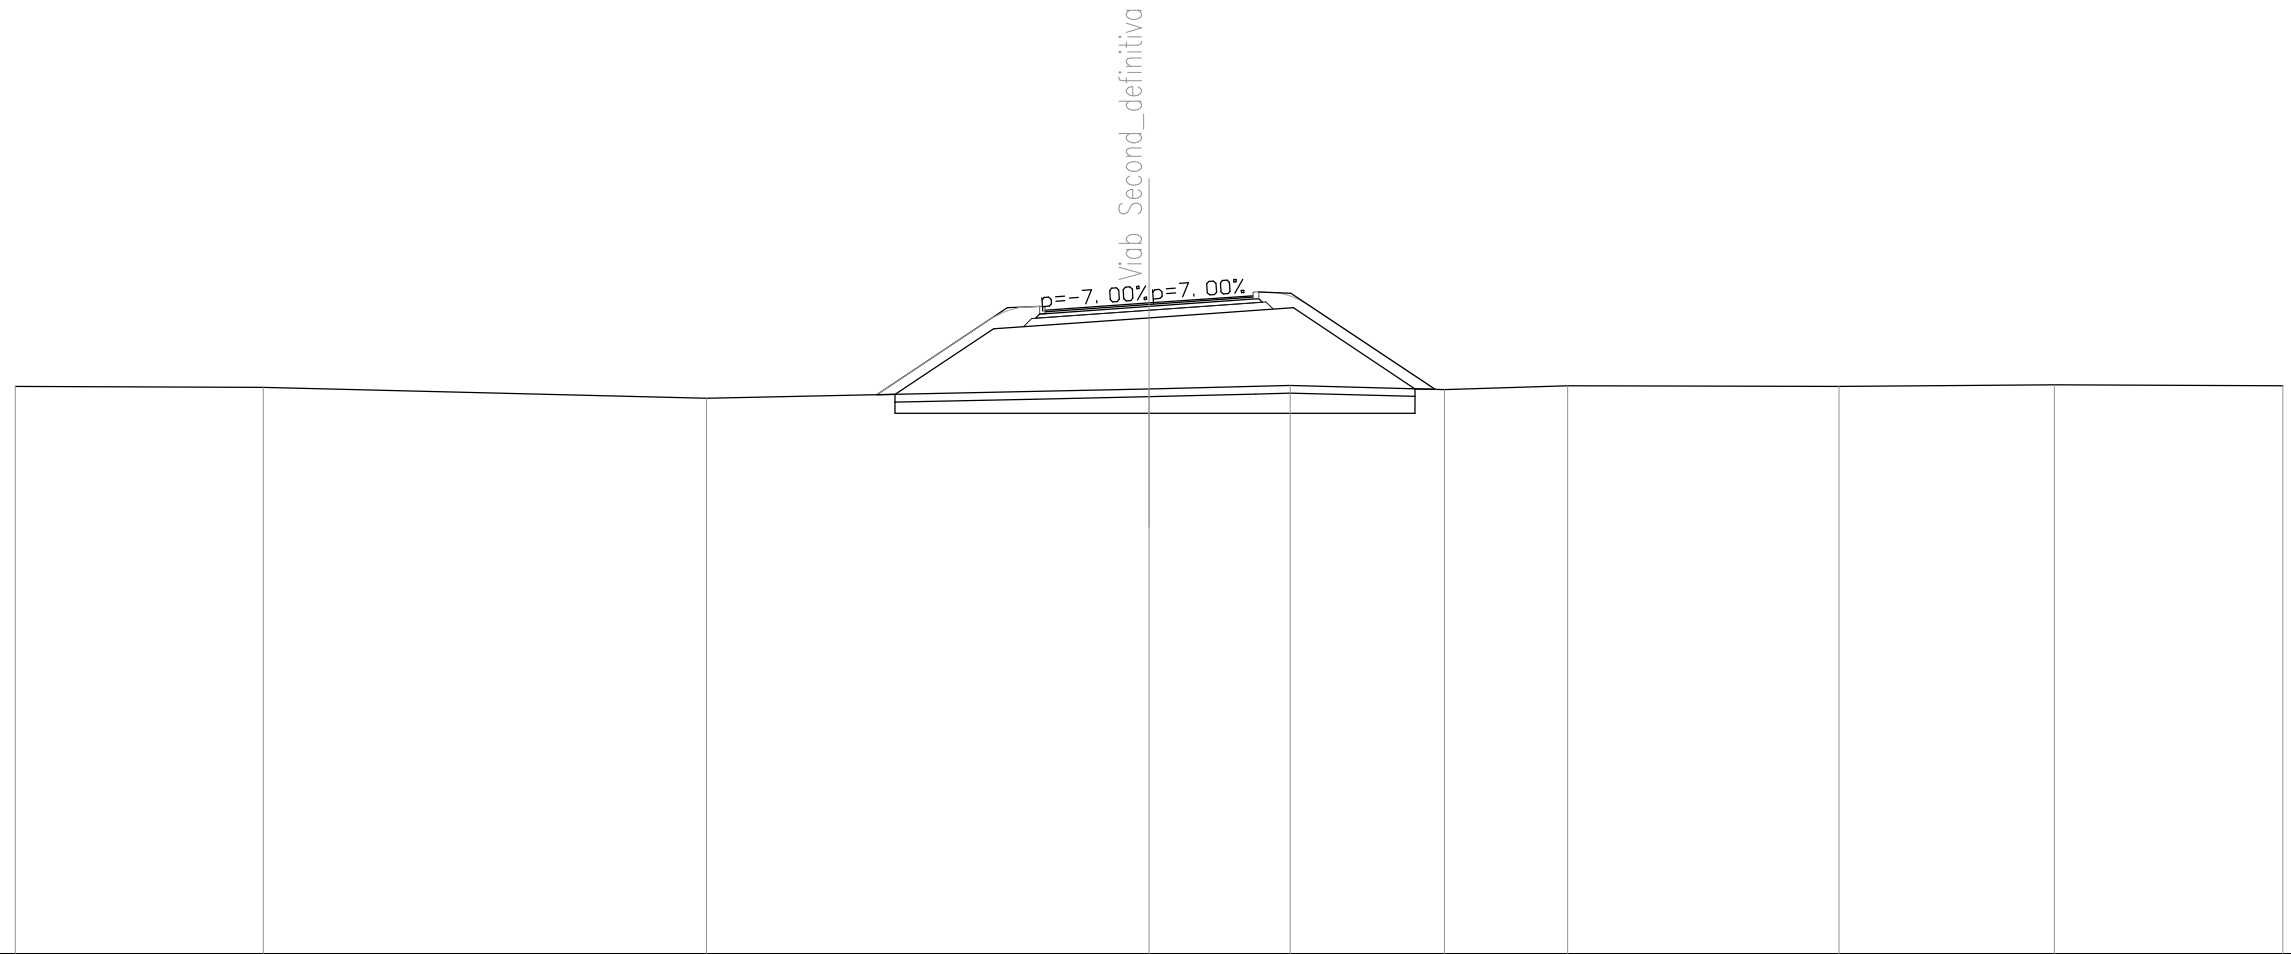


QUOTE TERRENO	472.00	471.98	471.68	471.93	472.03	471.91	472.02	472.00	472.04	472.01
DIST.PARZIALI TERRENO	6.57	11.72	11.71	3.74	4.08	3.26	7.18	5.71	6.05	
QUOTE RILEVATO				471.78 471.79	473.53	473.81	474.08	471.94 471.92		
DIST.PARZIALI RILEVATO				0.48	2.61	4.11	3.81	3.22	0.53	
QUOTE PAVIMENTATO				474.01	474.21	474.40				
DIST.PARZIALI PAVIMENTATO					2.75	2.75				

SEZIONE N. : 18
 QT. PROGETTO : 474.402
 DIST.PROG. : 140.000
 DIST.PREC. : 7.364
 DIST.SUCC. : 9.302


SCALA 1:200

QT.RIF. 457.000

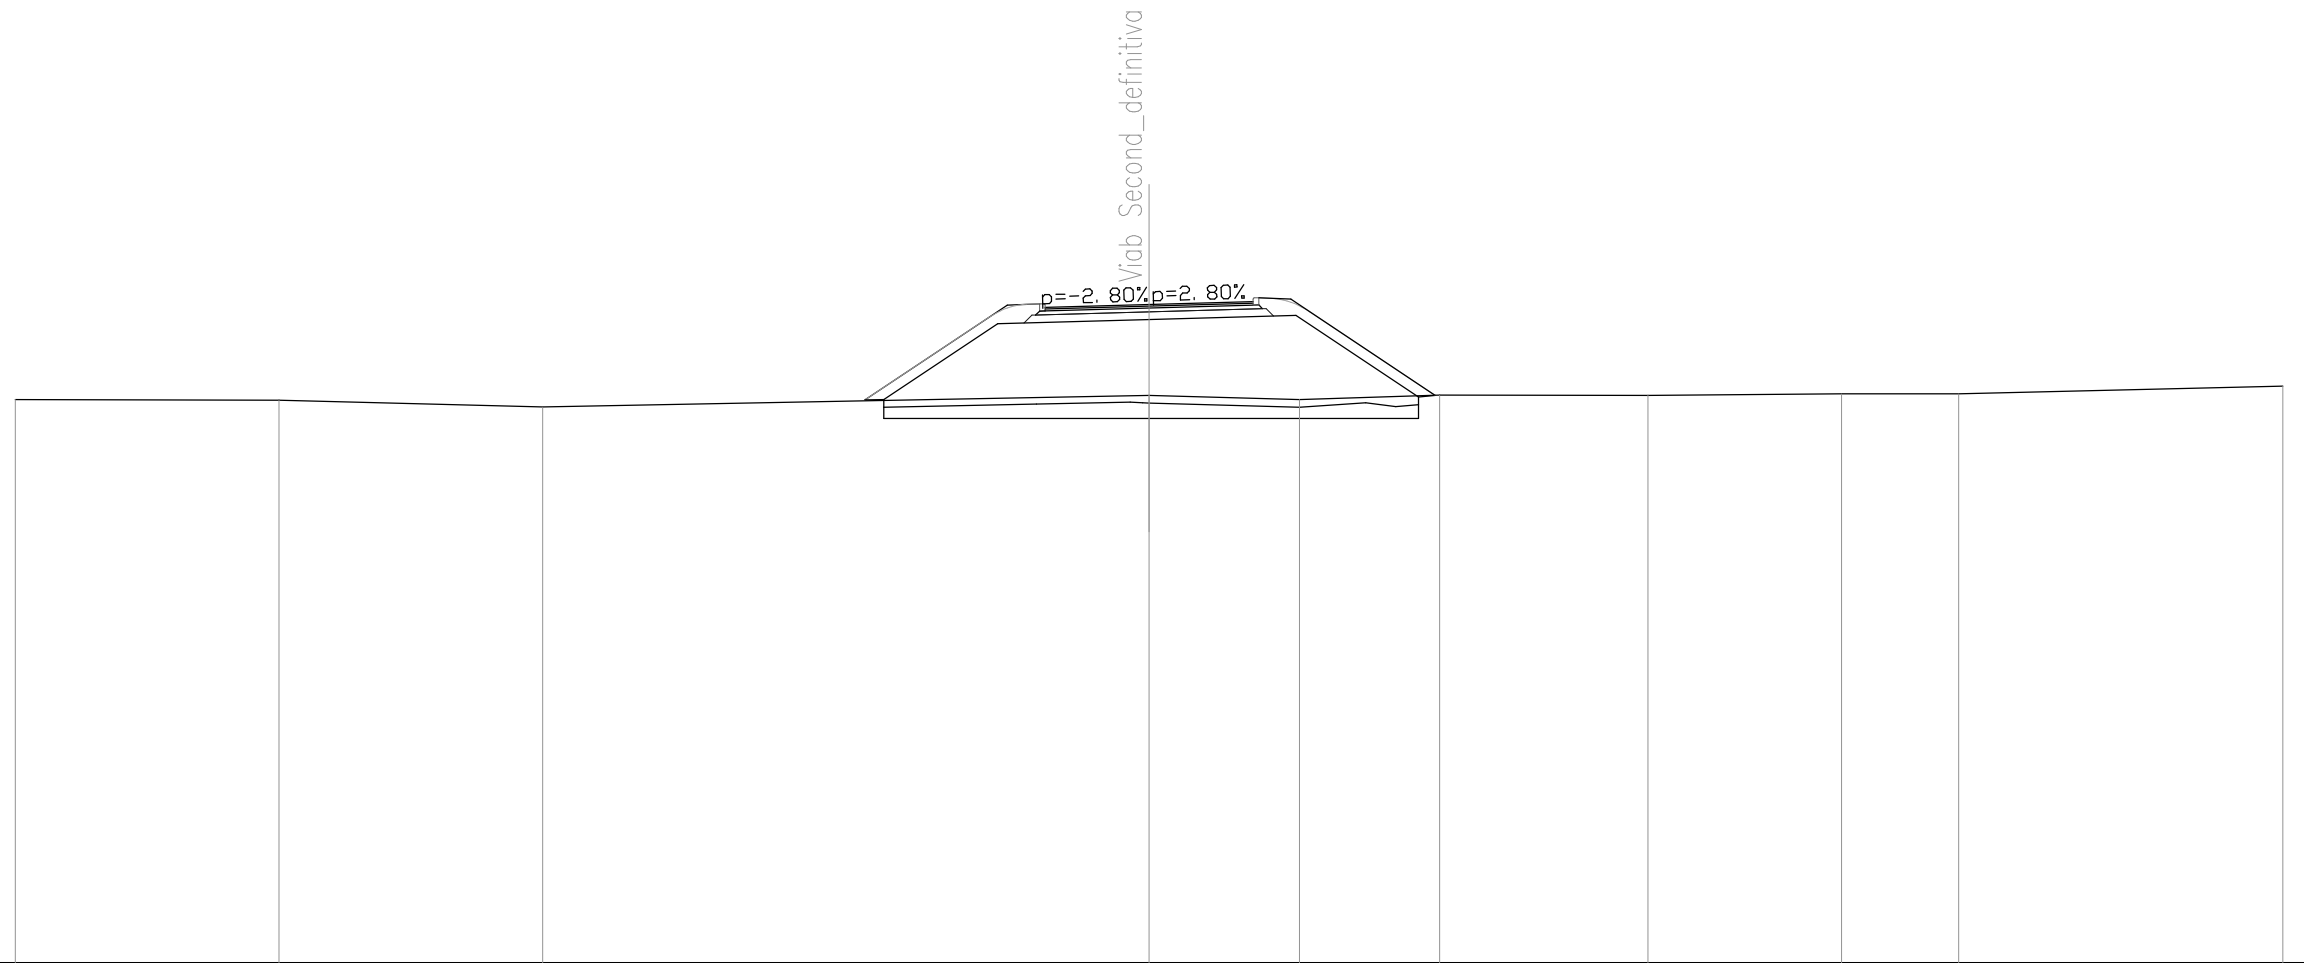

QUOTE TERRENO	471.89	471.88	471.70		472.00	471.89	472.01	472.00	472.04	472.04	472.24
DIST.PARZIALI TERRENO	6.98	6.98	16.05		3.98	3.71	5.51	5.12	3.10	8.58	
QUOTE RILEVATO					471.88 471.89	473.90	474.01	474.12	471.96 472.00		
DIST.PARZIALI RILEVATO					0.50	3.01	4.01	3.89	3.24	0.44	
QUOTE PAVIMENTATO						474.33	474.40	474.48			
DIST.PARZIALI PAVIMENTATO						2.75	2.75				

SEZIONE N. : 20
 QT. PROGETTO : 474.831
 DIST.PROG. : 161.348
 DIST.PREC. : 12.046
 DIST.SUCC. : 18.652

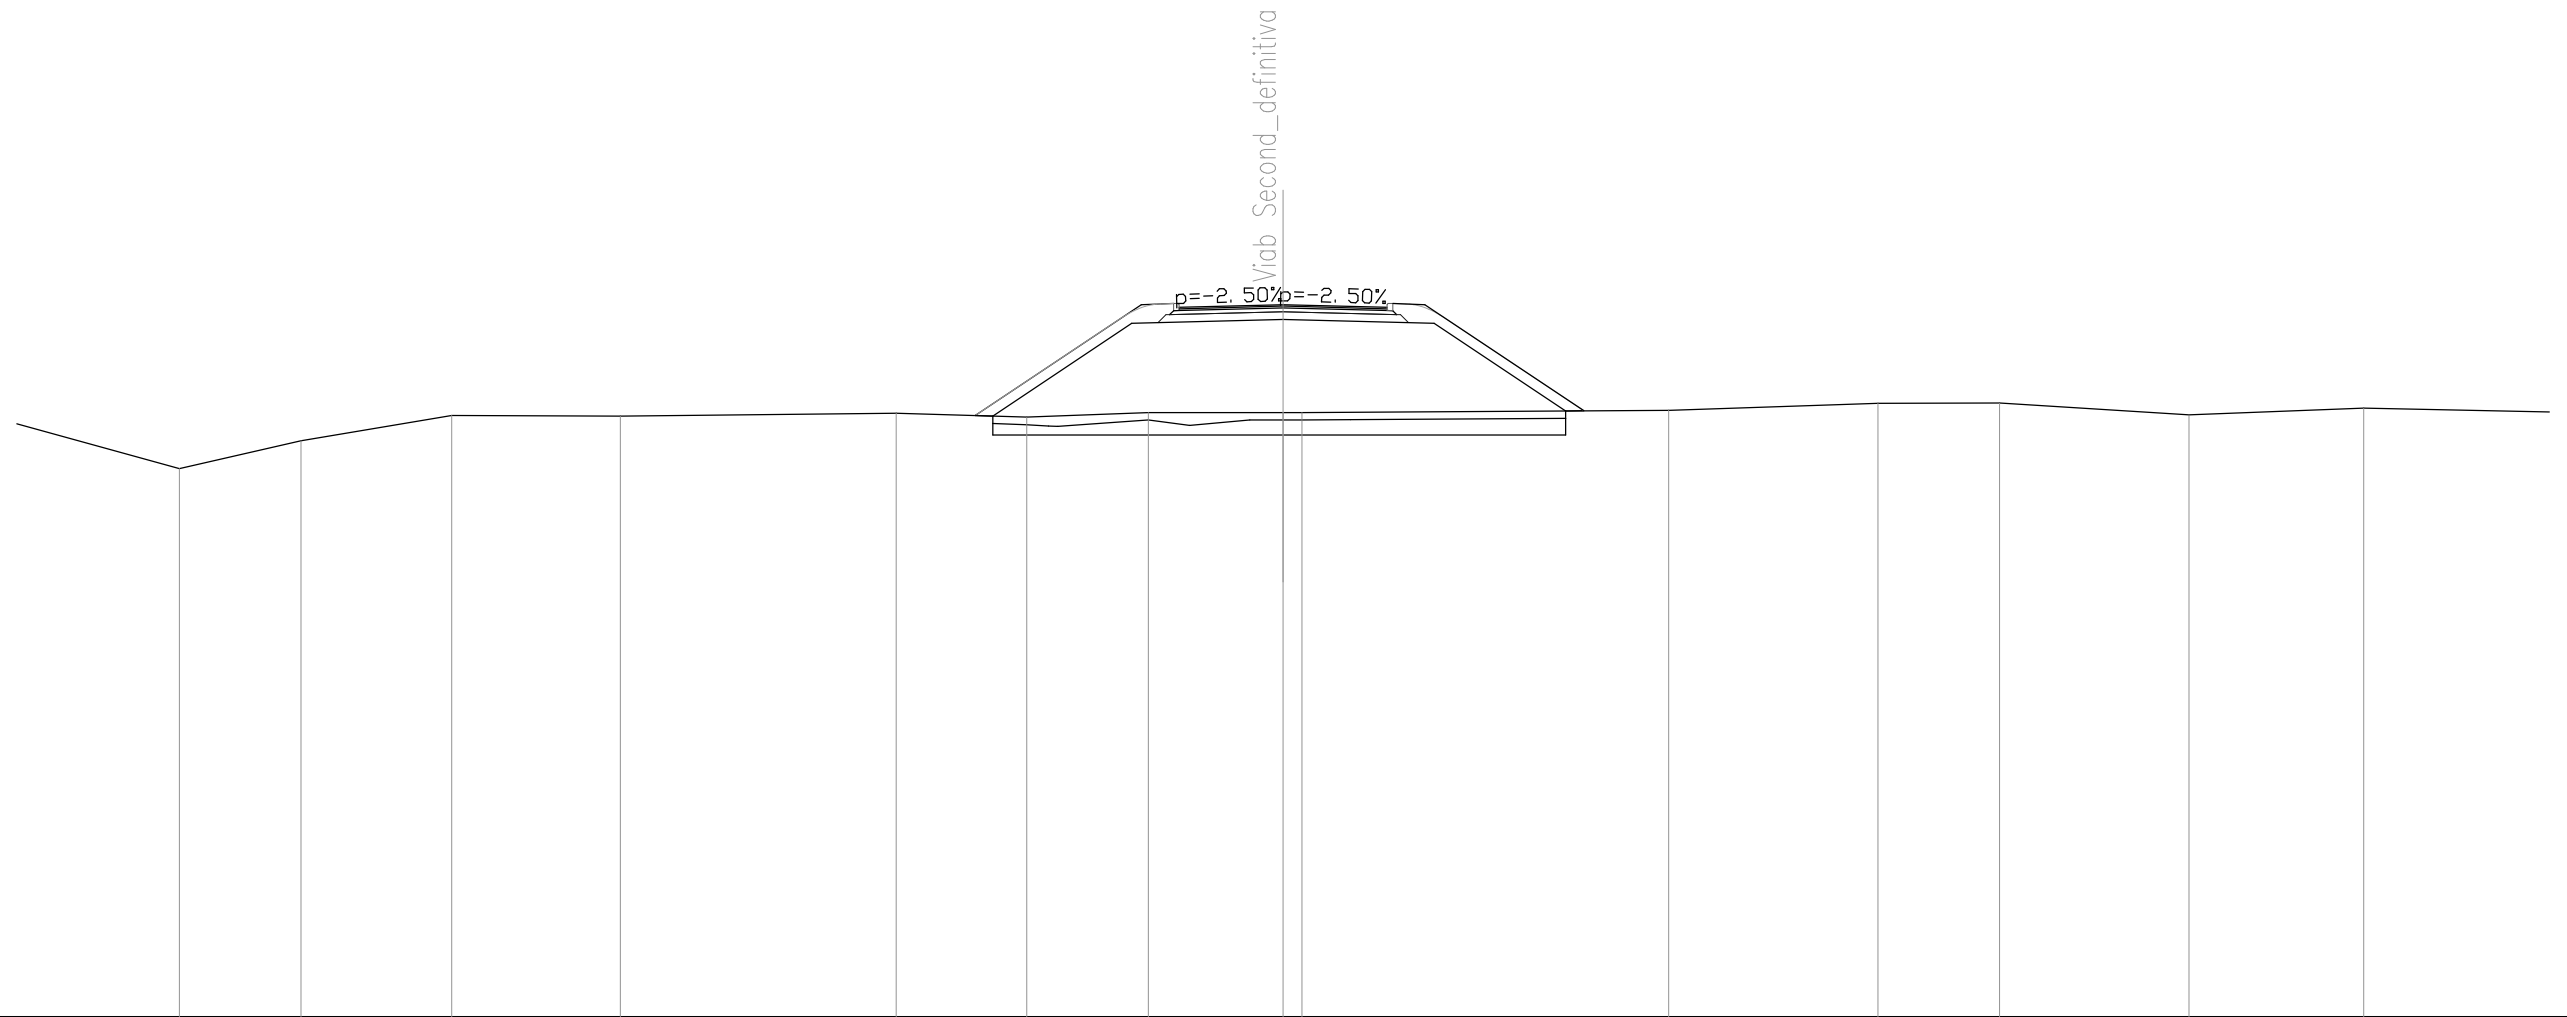


SCALA 1:200

QT.RIF. 456.000

QUOTE TERRENO		470.50	471.23	471.90	471.89		471.96	471.86	471.98	471.98	471.98		472.04	472.22	472.23	471.92	472.10
DIST.PARZIALI TERRENO	5.79	3.22	3.99	4.46	7.29	3.46	3.22	3.57	0.50	9.70	5.54	3.22	5.01	4.63	6.41		
QUOTE RILEVATO								471.90 471.88	474.34	474.44	474.34		472.02 472.02				
DIST.PARZIALI RILEVATO								0.46	3.68	4.00	4.00	3.48	0.48				
QUOTE PAVIMENTATO									474.76	474.83	474.76						
DIST.PARZIALI PAVIMENTATO										2.75	2.75						

SEZIONE N. : 22
 QT. PROGETTO : 475.061
 DIST.PROG. : 184.628
 DIST.PREC. : 4.628
 DIST.SUCC. : 15.372

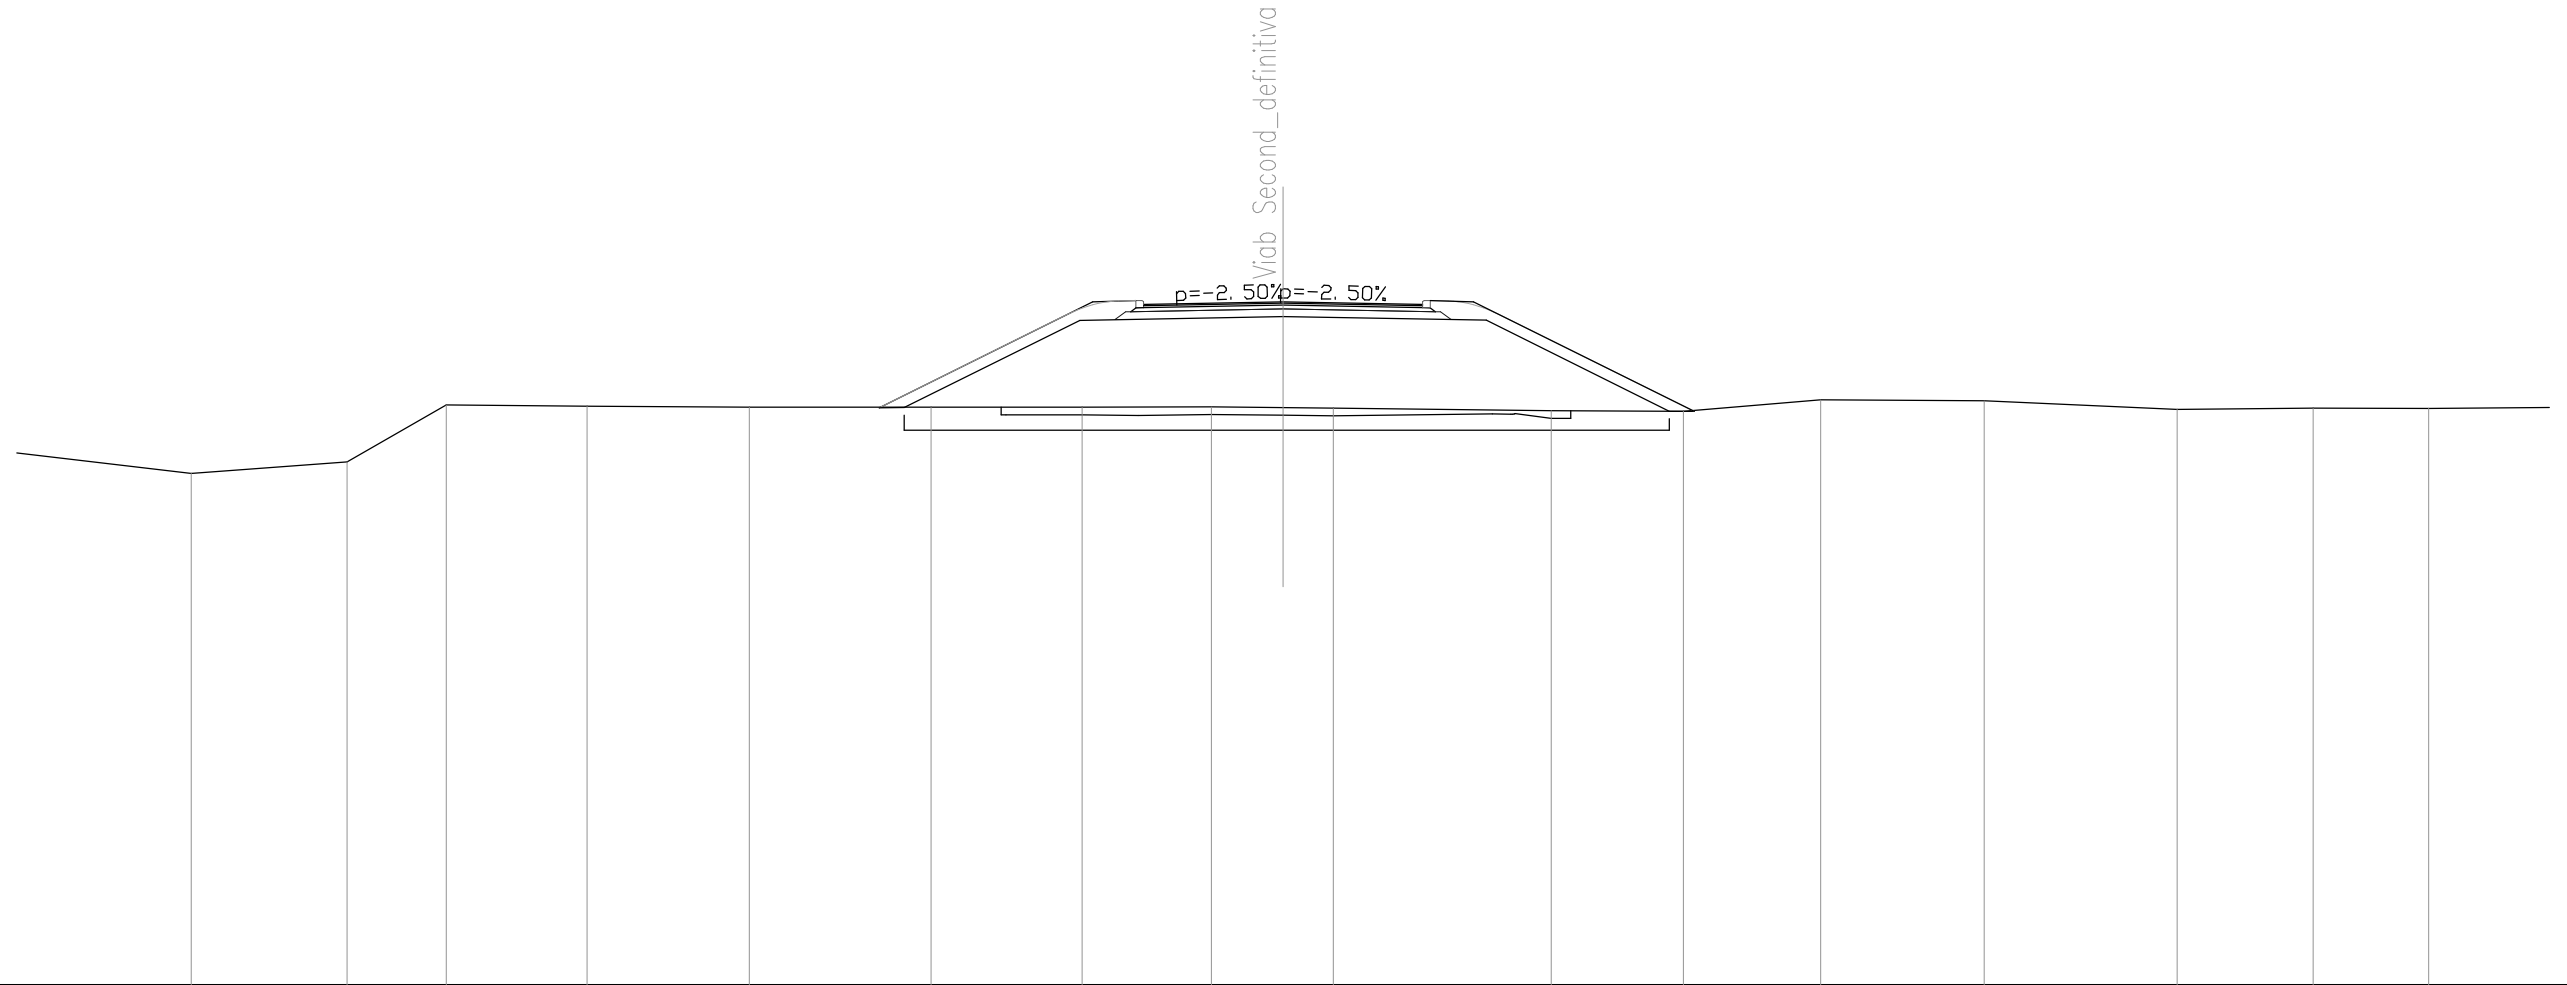

SCALA 1:200


QT.RIF. 457.000

QUOTE TERRENO	470.52	470.82	472.33	472.30	472.27	472.27	472.27	472.28	472.26	472.24	472.18	472.16	472.47	472.44	472.21	472.25	472.23	
DIST.PARZIALI TERRENO	6.11	4.13	2.62	3.73	4.29	4.81	4.00	3.42	1.90	1.33	5.77	3.49	3.64	4.33	5.11	3.60	3.05	4.69
QUOTE RILEVATO						472.25	472.26	474.57	474.67	474.57	472.16	472.16						
DIST.PARZIALI RILEVATO						0.86	4.65	5.37	5.37	4.85	0.65							
QUOTE PAVIMENTATO								474.99	475.06	474.99								
DIST.PARZIALI PAVIMENTATO									3.69	3.69								

SEZIONE N. : 23
 QT. PROGETTO : 475.079
 DIST.PROG. : 200.000
 DIST.PREC. : 15.372
 DIST.SUCC. : 15.710

SCALA 1:200

QT.RIF. 457.000

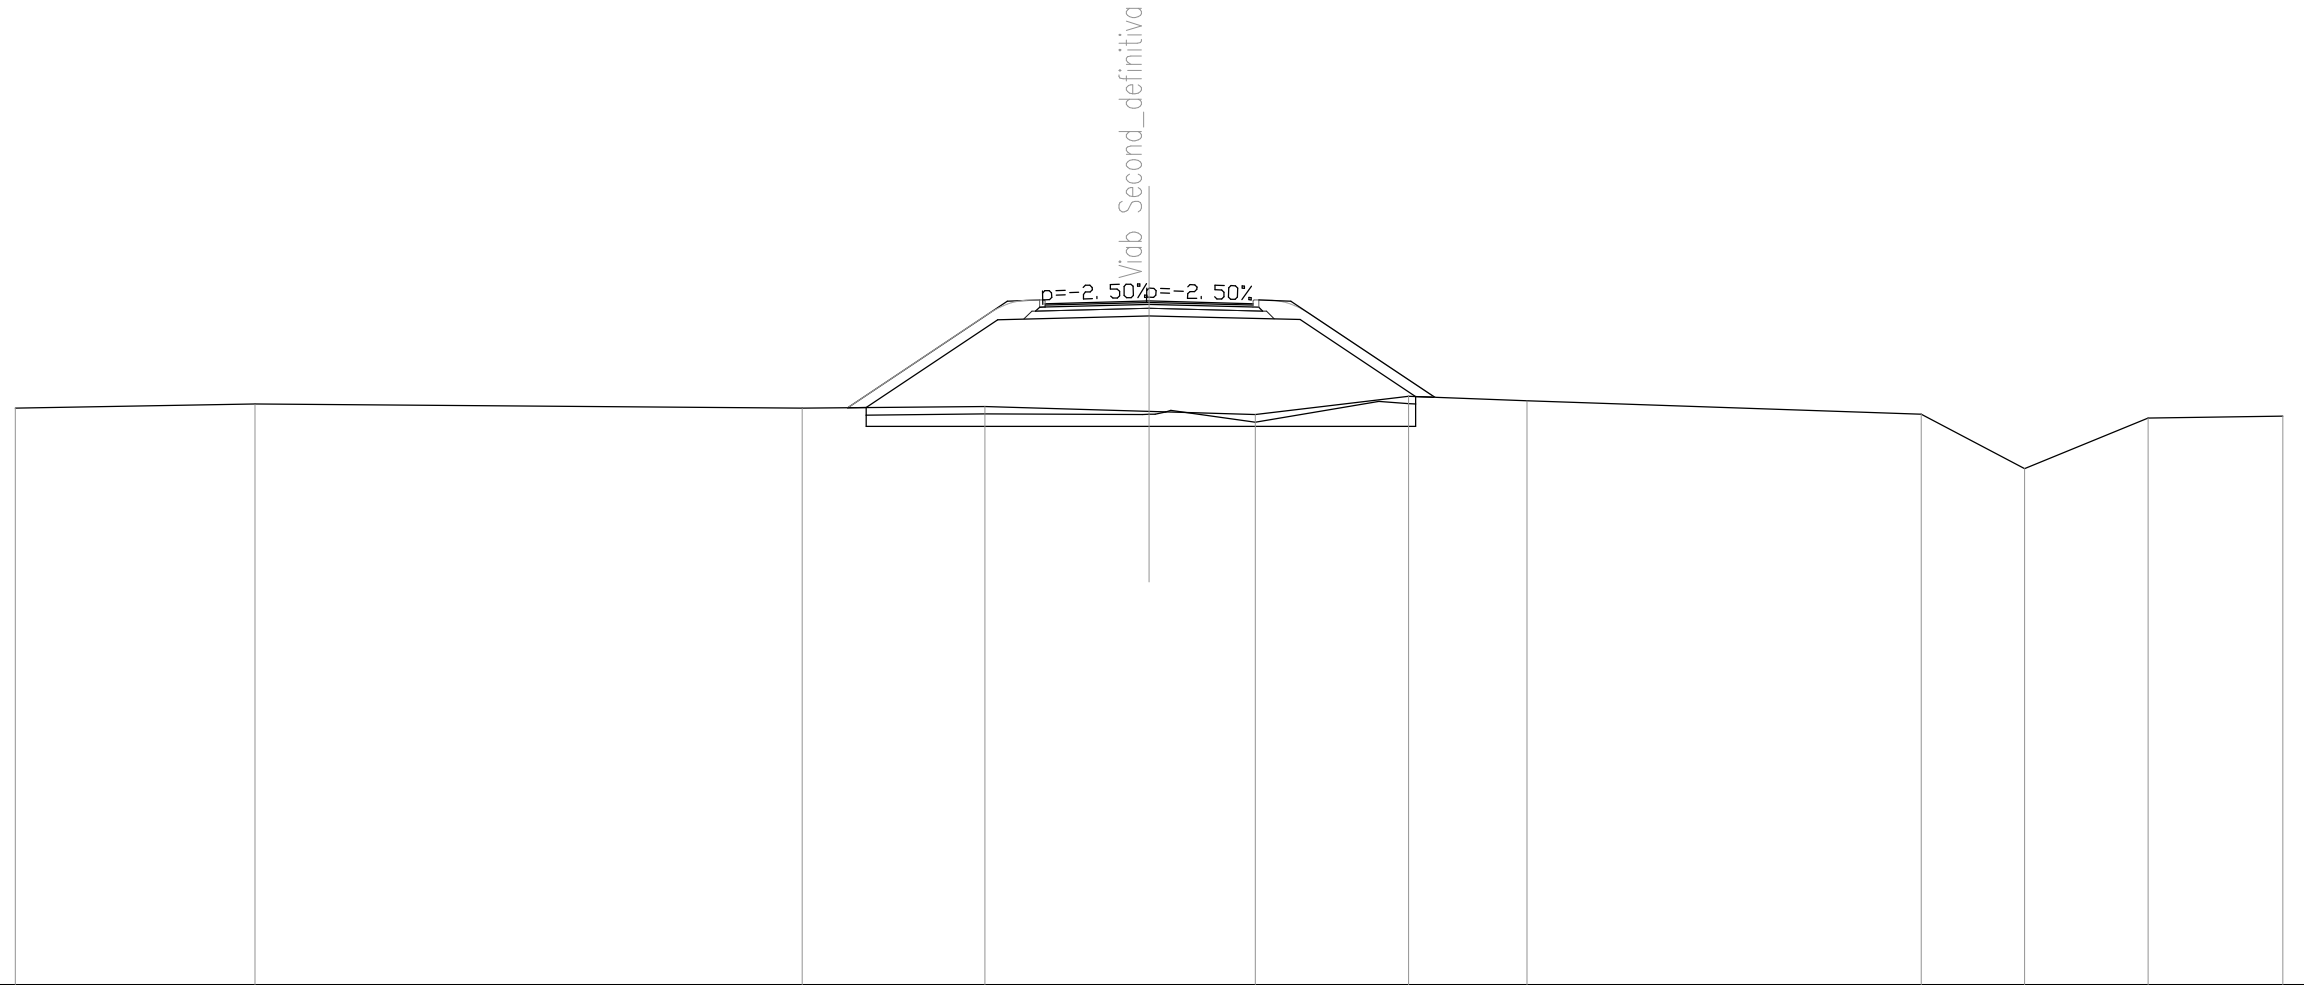


QUOTE TERRENO	472.25	472.36	472.25	472.29	472.16	472.07	472.56	472.44	472.08	470.65	471.99	472.04
DIST.PARZIALI TERRENO	6.34	14.48	4.84	4.35	2.81	4.06	3.13	10.43	2.74	3.26	3.57	
QUOTE RILEVATO			472.26 472.26	474.59	474.69	474.59	472.55 472.54					
DIST.PARZIALI RILEVATO			0.49	3.49	4.00	4.00	3.05					
QUOTE PAVIMENTATO				475.01	475.08	475.01						
DIST.PARZIALI PAVIMENTATO					2.75	2.75						

SEZIONE N. : 24
 QT. PROGETTO : 474.986
 DIST.PROG. : 215.710
 DIST.PREC. : 15.710
 DIST.SUCC. : 17.678

SCALA 1:200

QT.RIF. 457.000

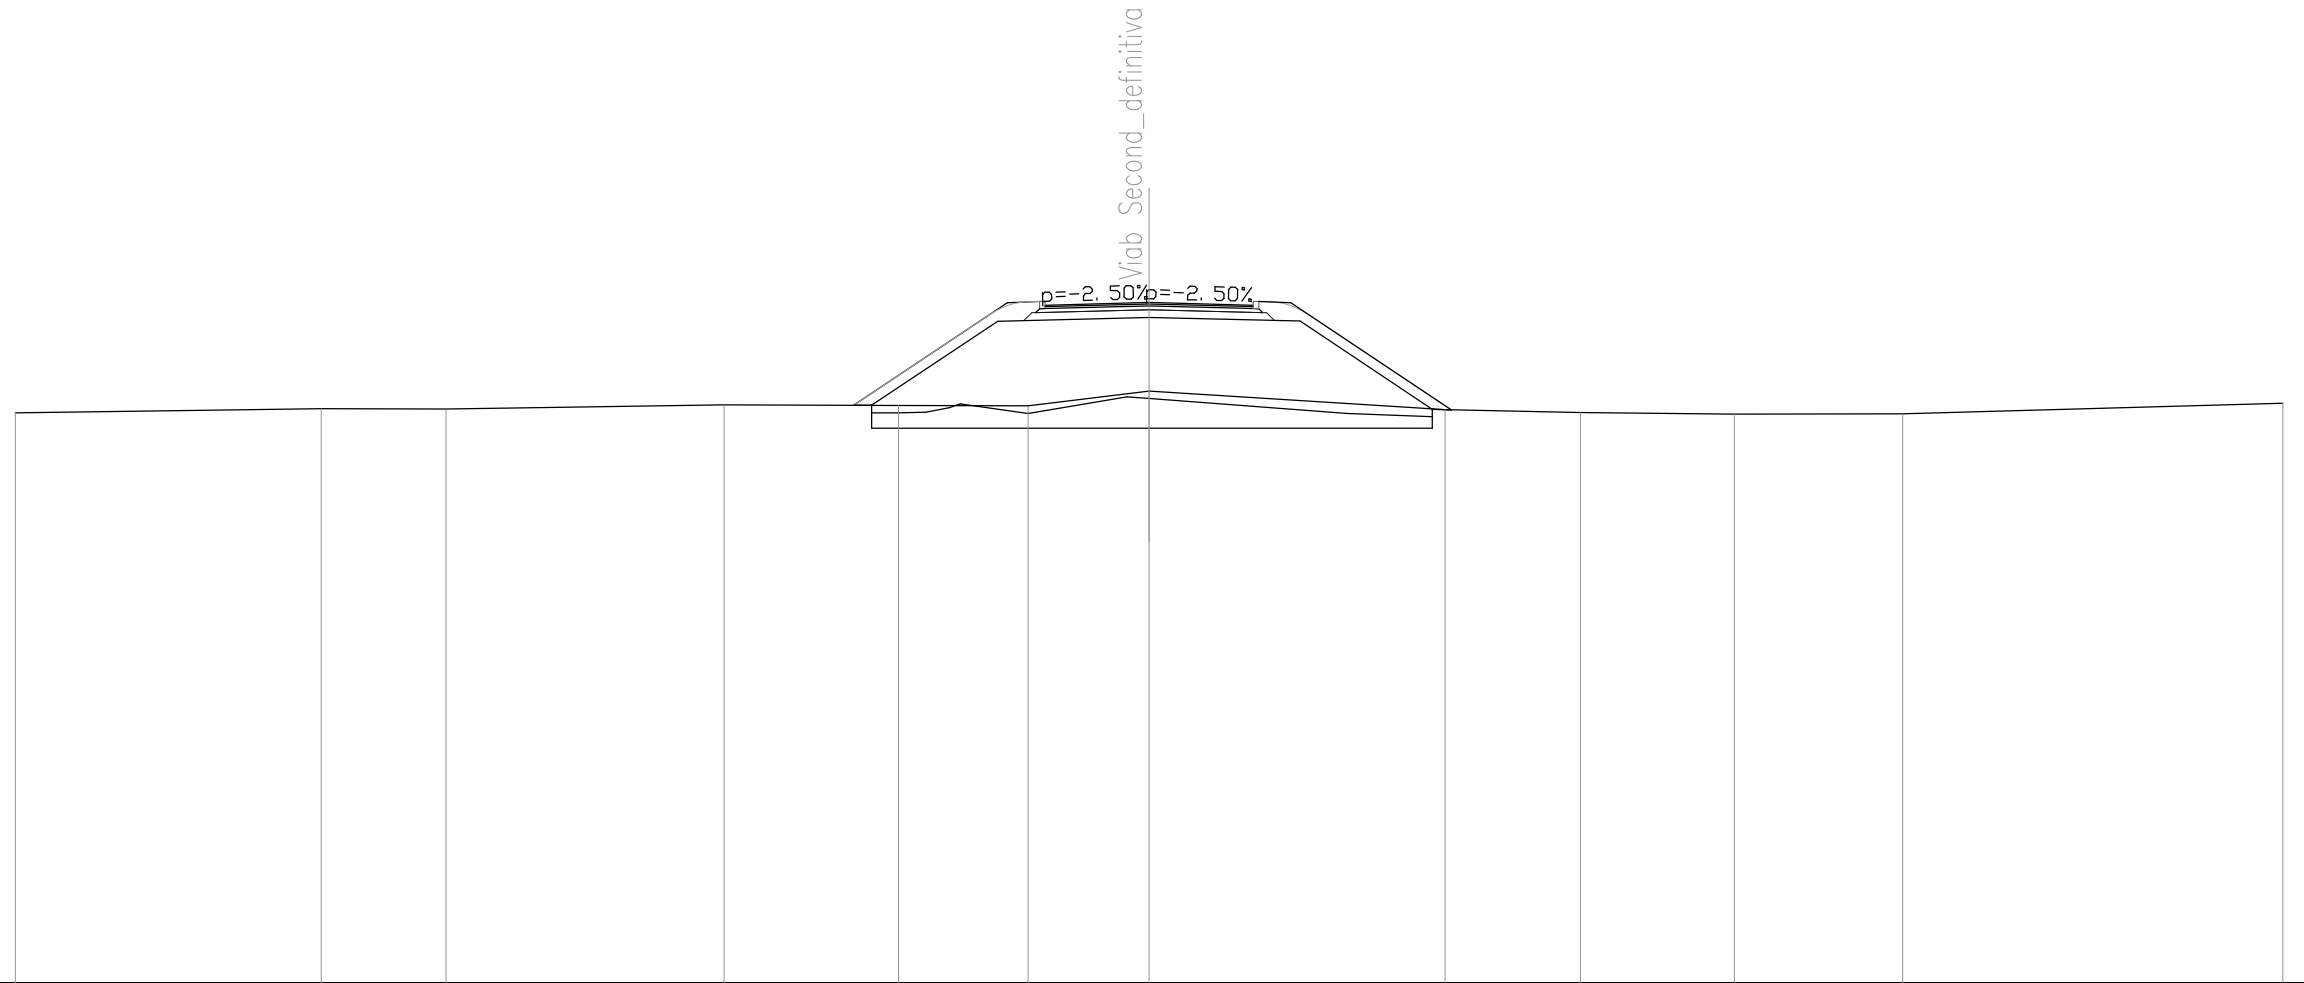


QUOTE TERRENO	472.07	472.18	472.17	472.28	472.27	472.26	472.65	472.15	472.08	472.03	472.04	472.32
DIST.PARZIALI TERRENO	8.10	3.30	7.36	4.61	3.43	3.20	7.83	3.58	4.08	4.45	10.06	
QUOTE RILEVATO					472.27 472.27	474.49	474.59	474.50	472.16 472.15			
DIST.PARZIALI RILEVATO					0.48	3.34	4.00	4.00	3.50	0.51		
QUOTE PAVIMENTATO						474.92	474.99	474.92				
DIST.PARZIALI PAVIMENTATO							2.75	2.75				

SEZIONE N. : 25
 QT. PROGETTO : 474.747
 DIST.PROG. : 233.387
 DIST.PREC. : 17.678
 DIST.SUCC. : 6.613

SCALA 1:200

QT.RIF. 457.000

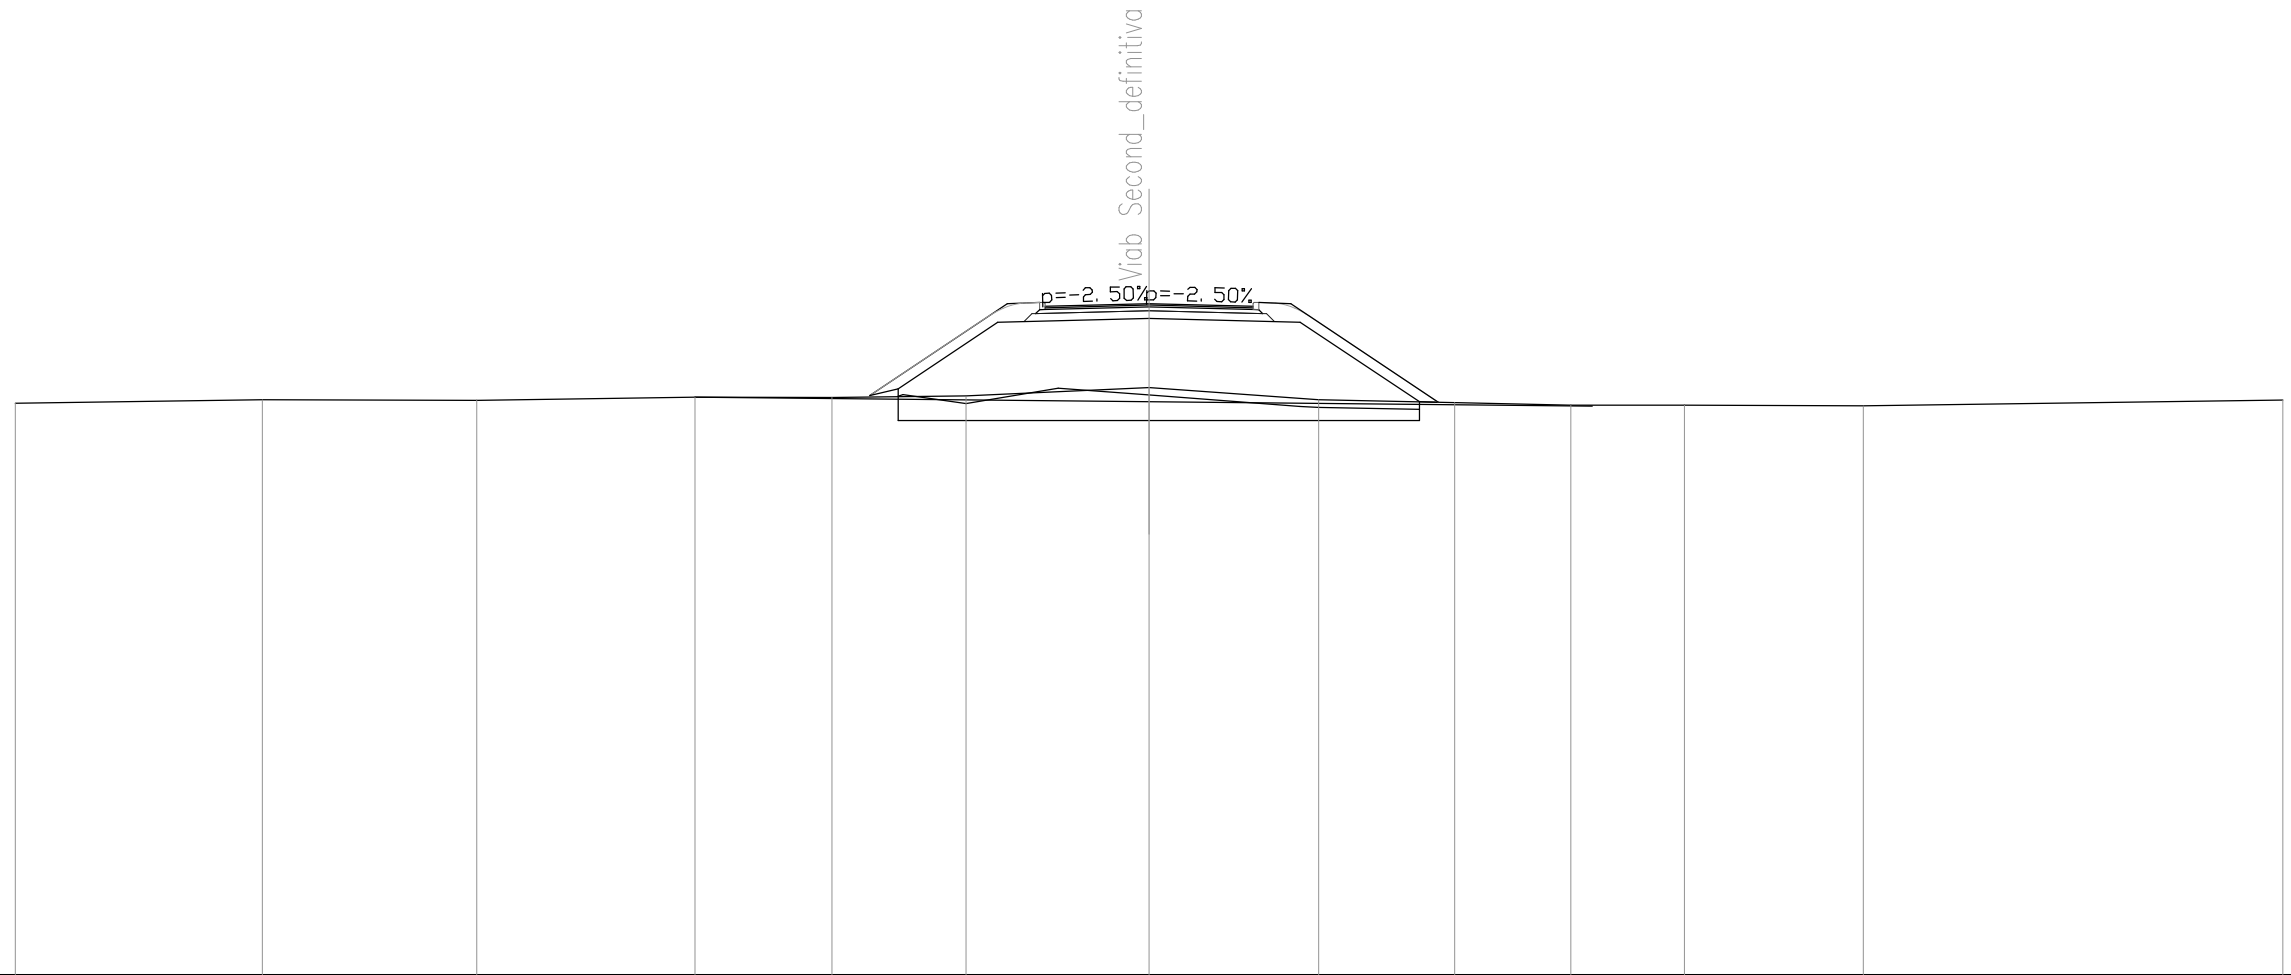


QUOTE TERRENO	472.11	472.20	472.19	472.27	472.26	472.30	472.53	472.20	472.13	472.06	472.06	472.04	472.19
DIST.PARZIALI TERRENO	6.54	5.68	5.78	3.62	3.55	4.85	4.49	3.60	3.08	3.00	4.74	11.10	
QUOTE RILEVATO					472.31 472.49	474.25	474.35	474.26	472.15 472.14				
DIST.PARZIALI RILEVATO					0.75	2.64	4.00	4.00	3.16	0.50			
QUOTE PAVIMENTATO						474.68	474.75	474.68					
DIST.PARZIALI PAVIMENTATO							2.75	2.75					

SEZIONE N. : 26
 QT. PROGETTO : 474.621
 DIST.PROG. : 240.000
 DIST.PREC. : 6.613
 DIST.SUCC. : 14.726

SCALA 1:200

QT.RIF. 457.000

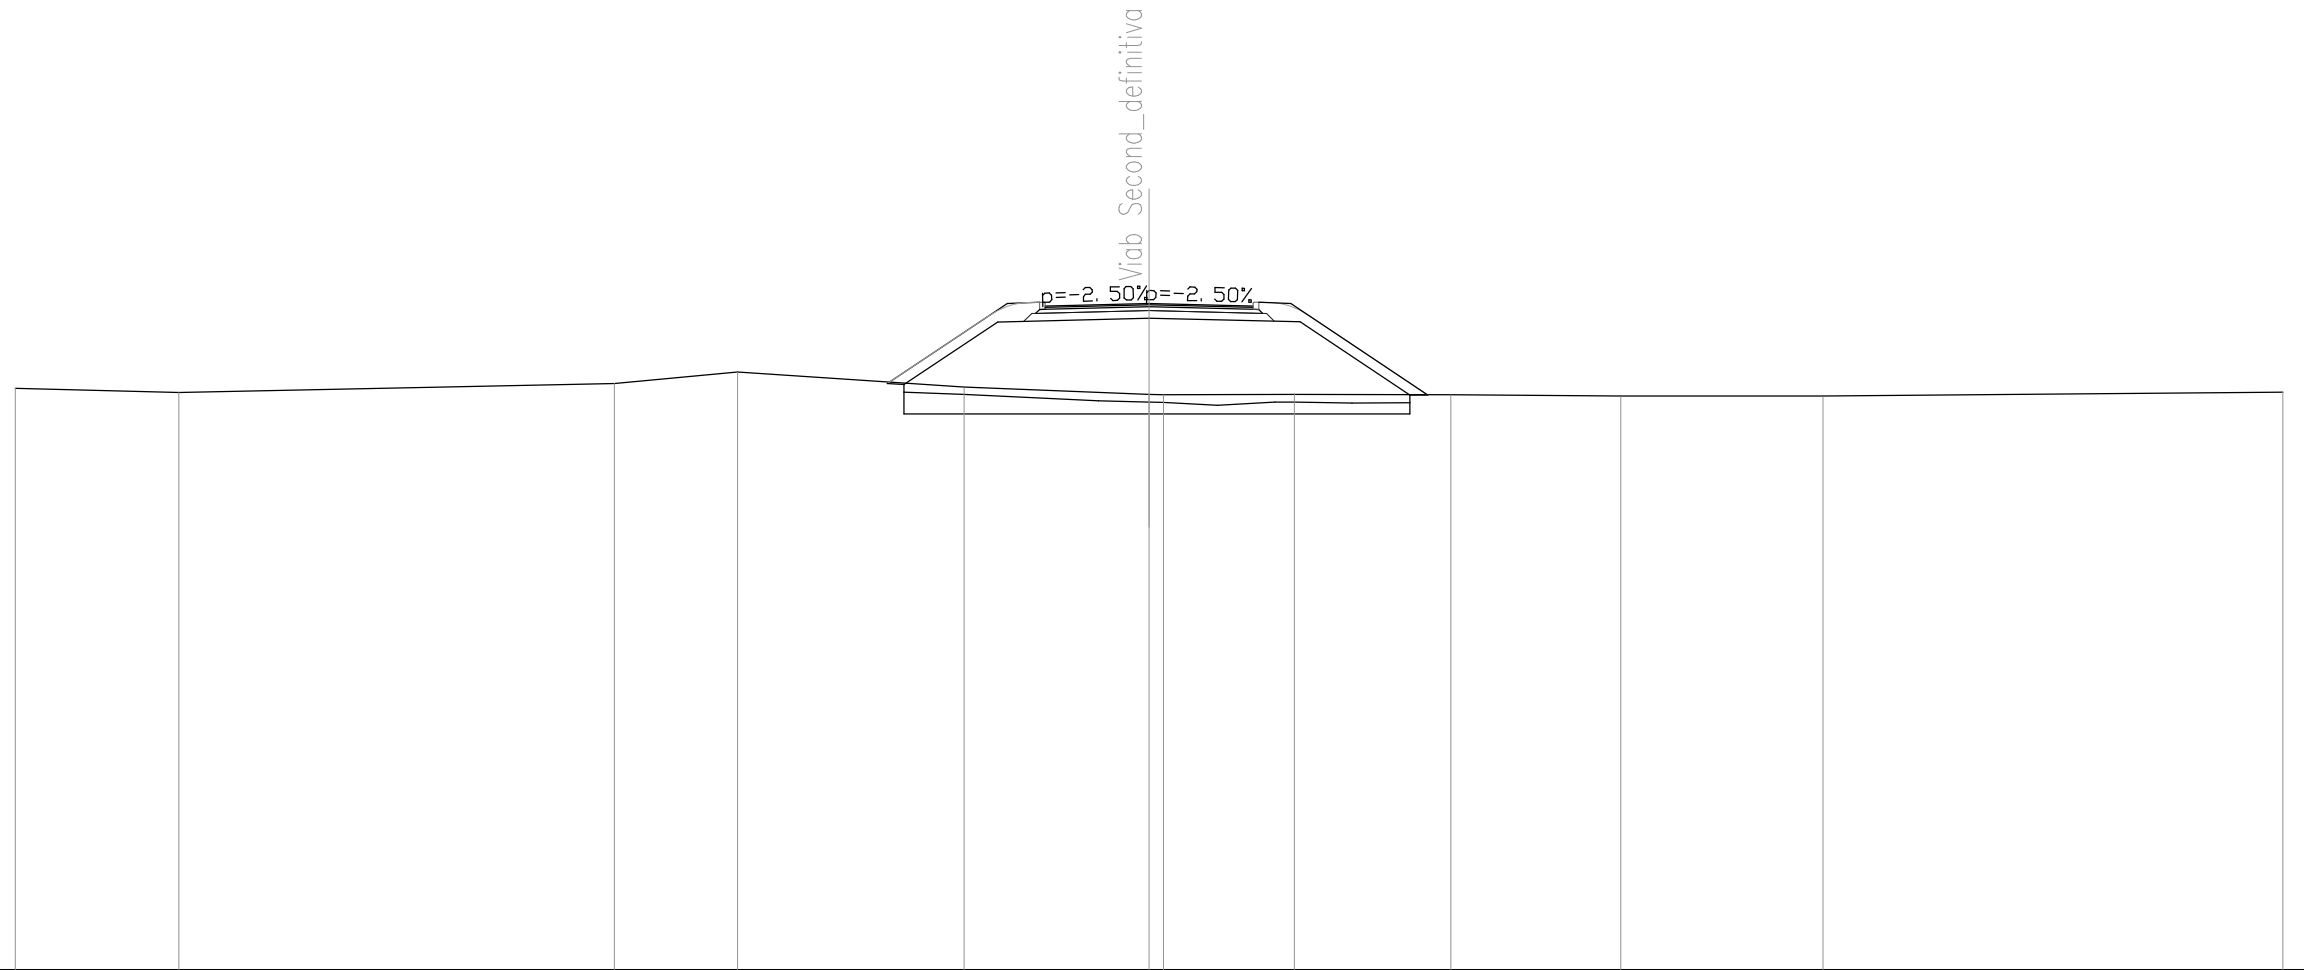


QUOTE TERRENO	472.38	472.26		472.50	472.80		472.41	472.21 472.20	472.21	472.20	472.17	472.17		472.27
DIST.PARZIALI TERRENO		4.32	11.52	3.26	5.99	4.90	0.38	3.46	4.14	4.50	5.35	12.17		
QUOTE RILEVATO							472.50 472.47	474.13	474.23	474.13	472.20 472.20			
DIST.PARZIALI RILEVATO							0.44	2.48	4.00	4.00	2.90	0.48		
QUOTE PAVIMENTATO								474.55	474.62	474.55				
DIST.PARZIALI PAVIMENTATO									2.75	2.75				

SEZIONE N. : 27
 QT. PROGETTO : 474.269
 DIST.PROG. : 254.726
 DIST.PREC. : 14.726
 DIST.SUCC. : 5.274

SCALA 1:200

QT.RIF. 457.000

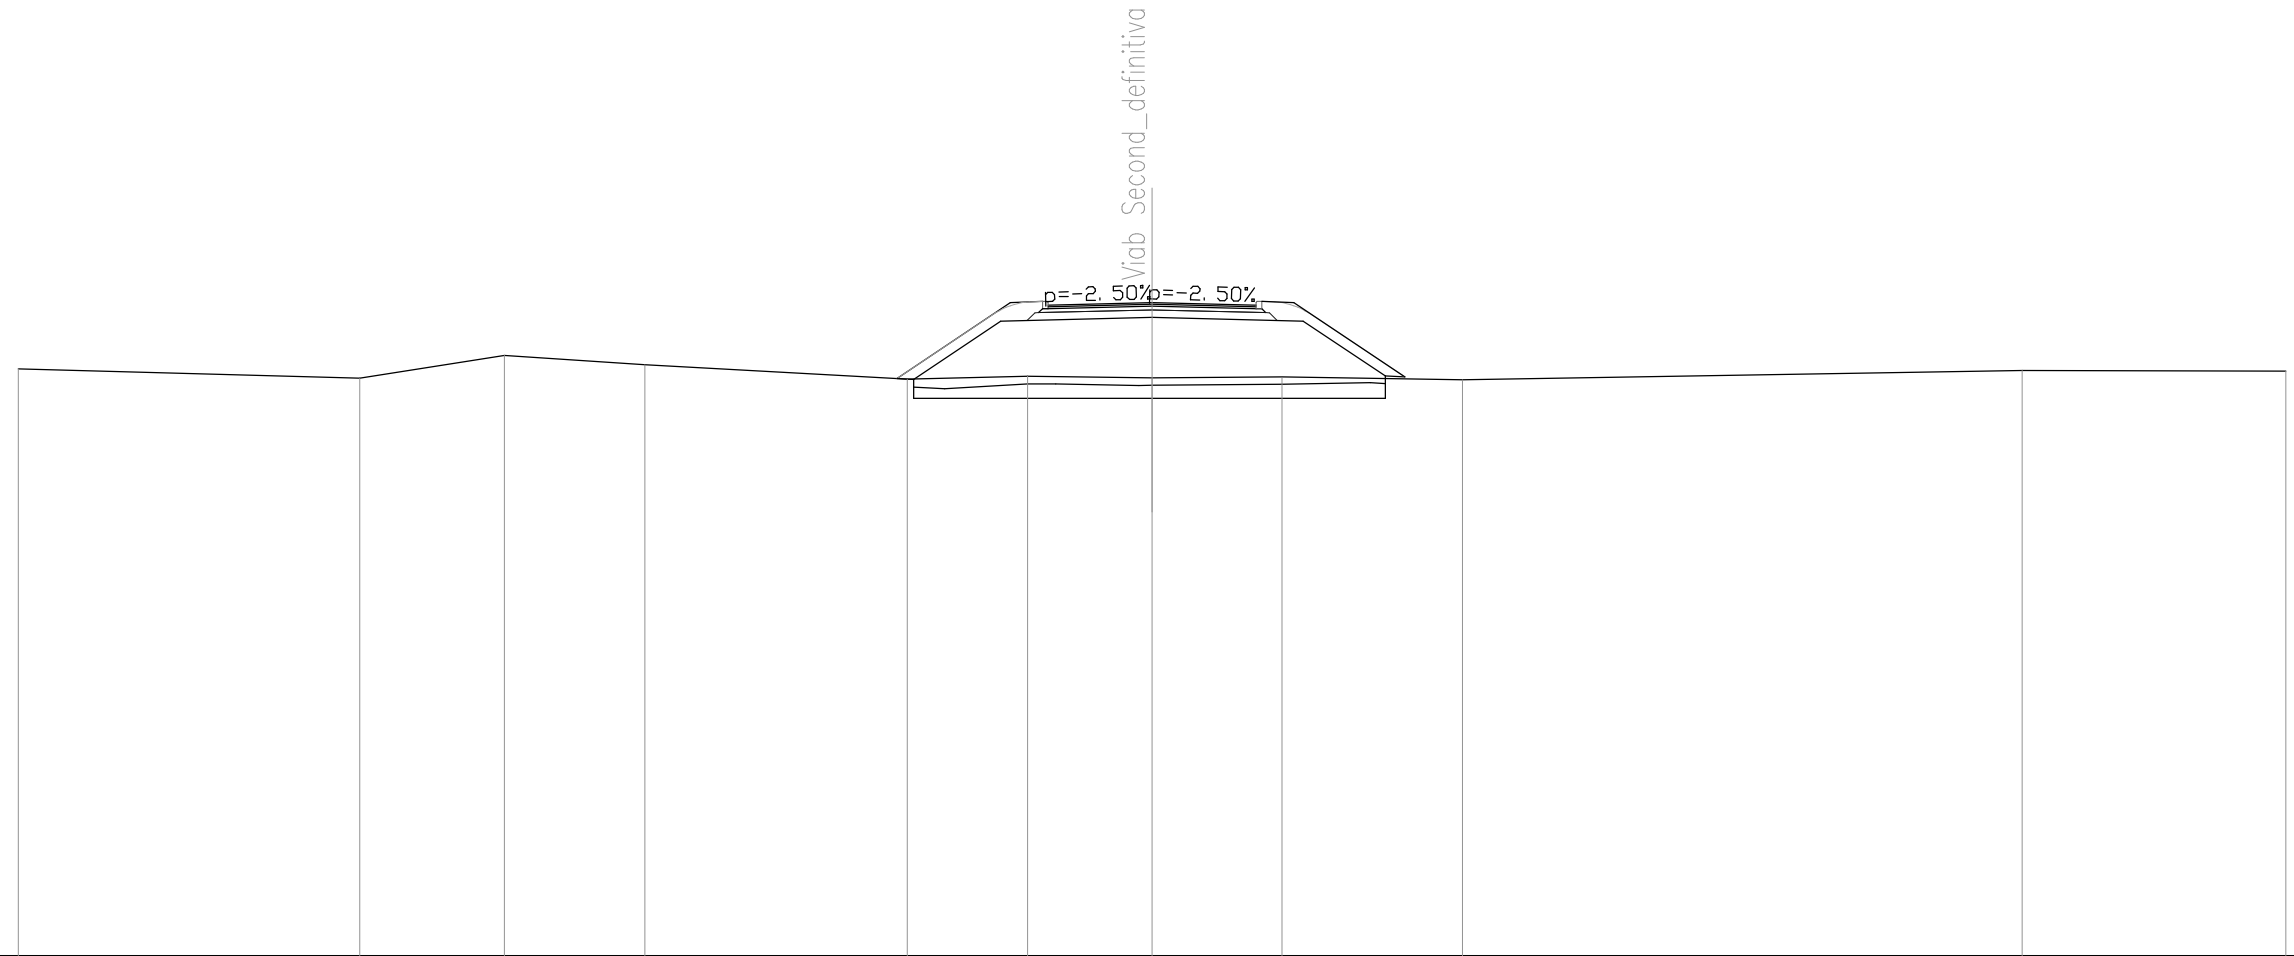


QUOTE TERRENO	472.51	472.27	472.87	472.63	472.25	472.32	472.28	472.31	472.23	472.47	472.45
DIST.PARZIALI TERRENO	9.04	3.82	3.72	6.94	3.18	3.30	3.44	4.77	14.81	6.98	
QUOTE RILEVATO					472.26 472.24	473.78	473.88	473.78	472.33 472.30		
DIST.PARZIALI RILEVATO					0.44	2.31	4.00	4.00	2.17	0.52	
QUOTE PAVIMENTATO						474.20	474.27	474.20			
DIST.PARZIALI PAVIMENTATO							2.75	2.75			

SEZIONE N. : 28
 QT. PROGETTO : 474.122
 DIST.PROG. : 260.000
 DIST.PREC. : 5.274
 DIST.SUCC. : 20.000

SCALA 1:200

QT.RIF. 457.000

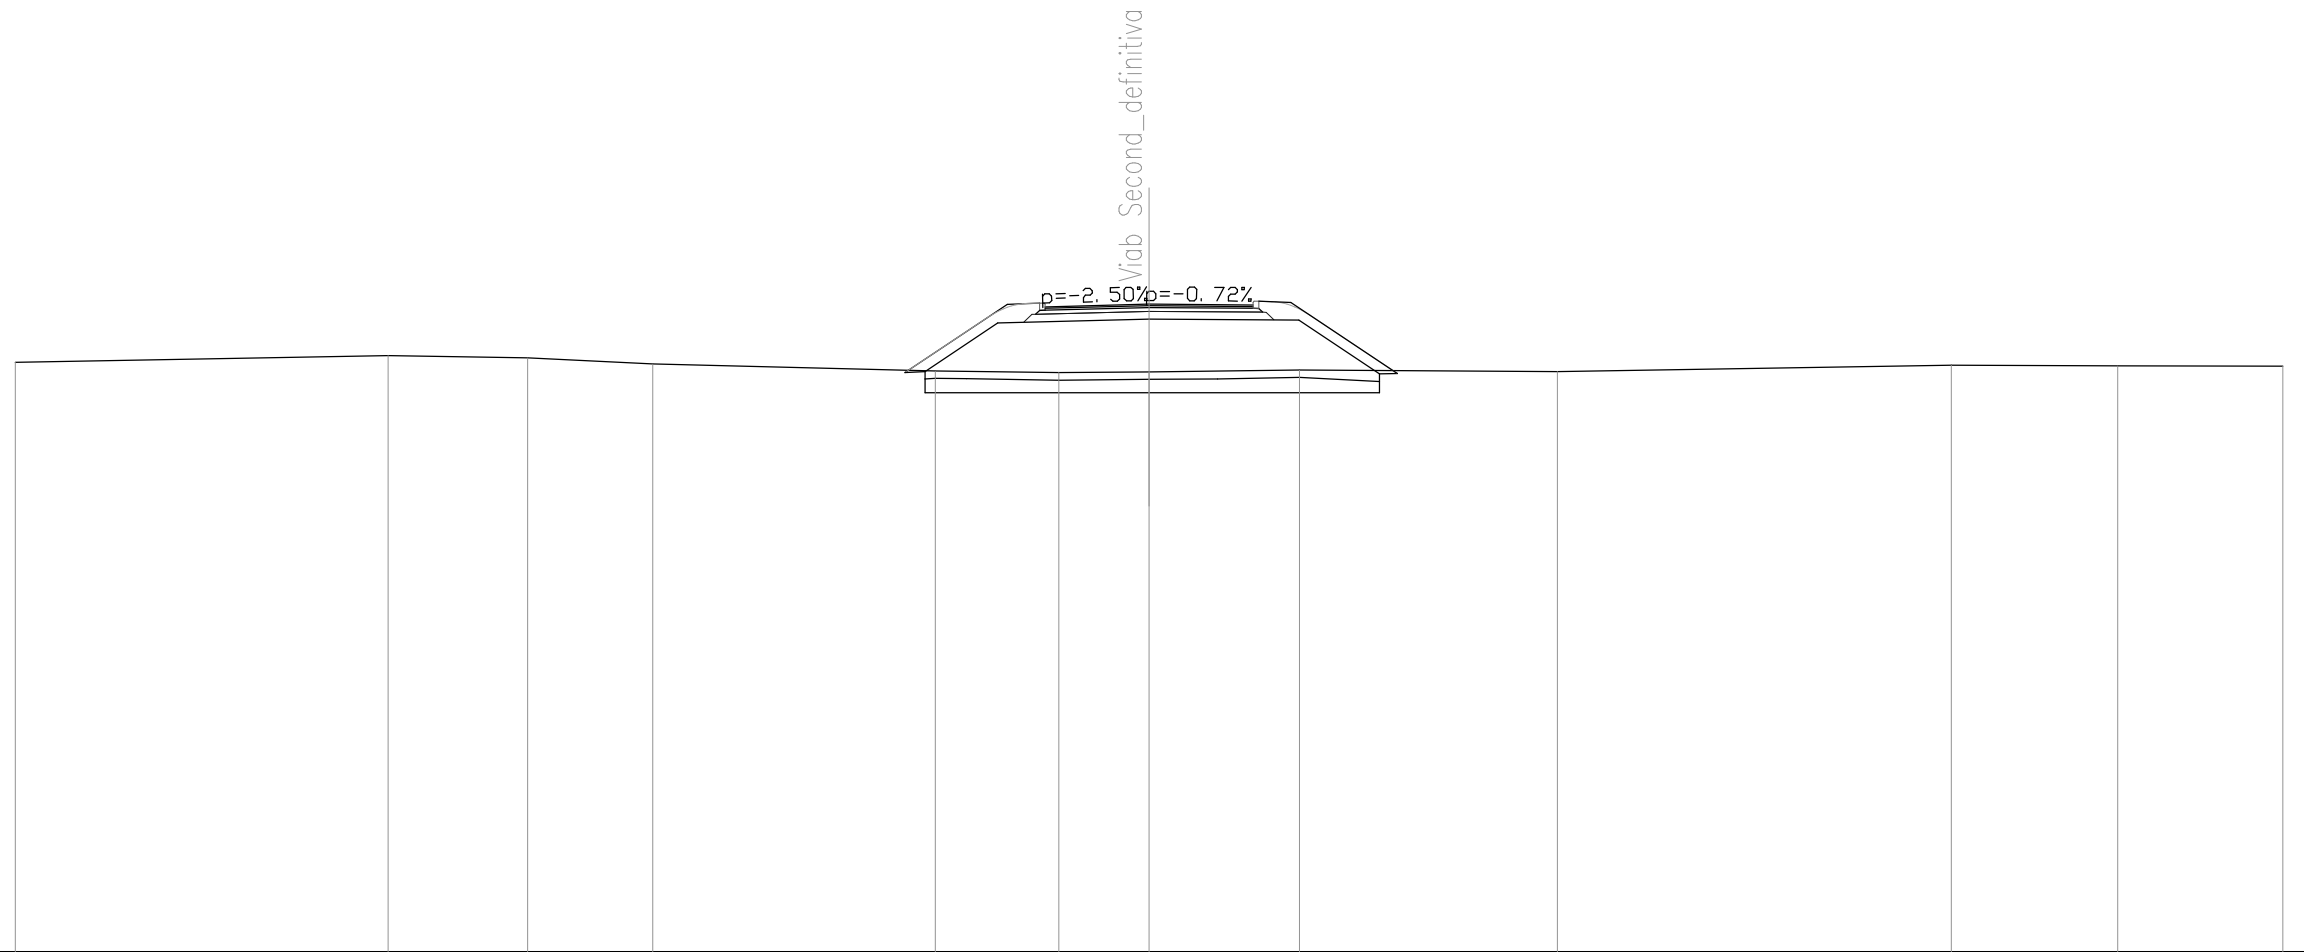


QUOTE TERRENO	472.59		472.76	472.70	472.54		472.36	472.31	472.33	472.38		472.34		472.51	472.50	472.48
DIST.PARZIALI TERRENO		9.87		3.69	3.31	7.48		3.27	2.39	3.98		6.83	10.42		4.40	4.37
QUOTE RILEVATO							472.31	472.34	473.63	473.73	473.70	472.28	472.29			
DIST.PARZIALI RILEVATO							0.53	1.93	4.00	3.96	2.13	0.48				
QUOTE PAVIMENTATO								474.05	474.12	474.10						
DIST.PARZIALI PAVIMENTATO									2.75	2.75						

SEZIONE N. : 29
 QT. PROGETTO : 473.672
 DIST.PROG. : 280.000
 DIST.PREC. : 20.000
 DIST.SUCC. : 2.851

SCALA 1:200

QT.RIF. 457.000

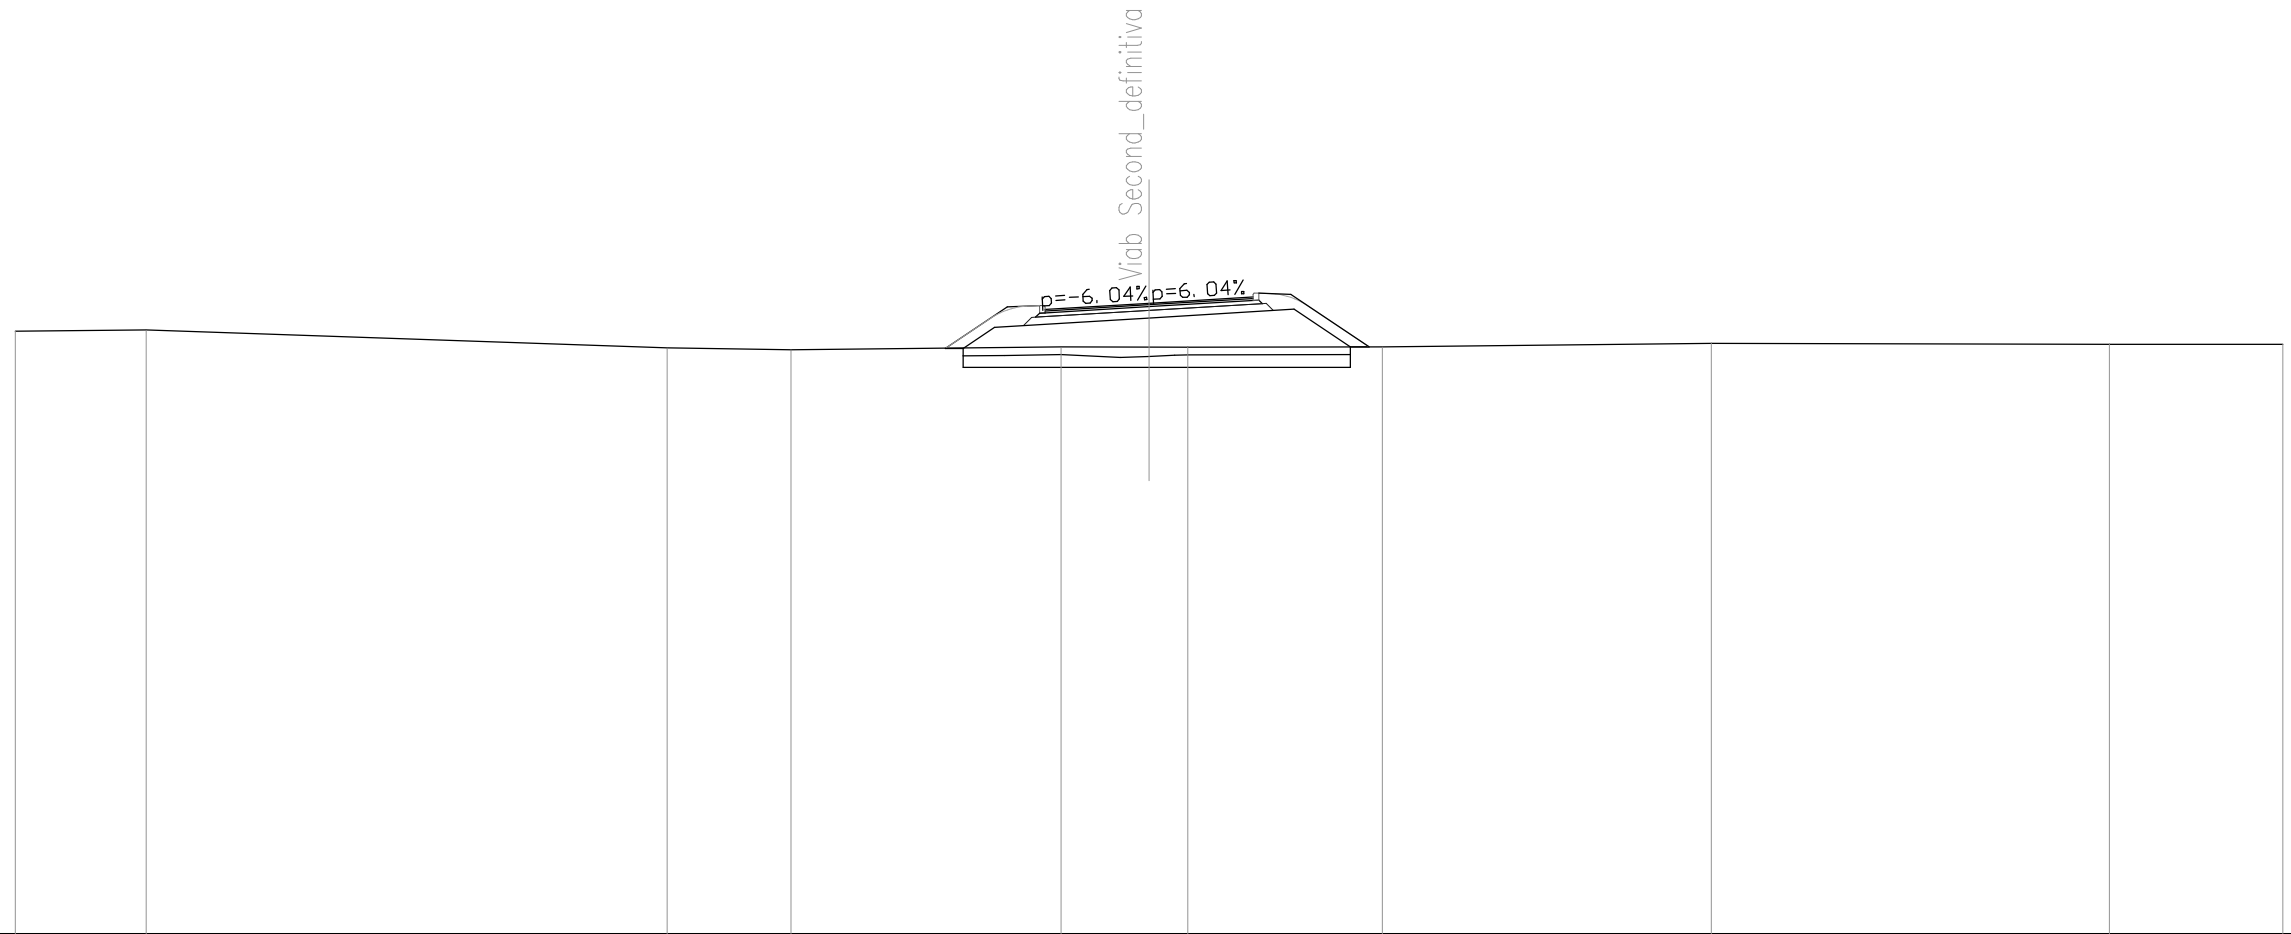


QUOTE TERRENO	472.93	472.96		472.49	472.44		472.51	472.51	472.51		472.52		472.61		472.59	472.59
DIST.PARZIALI TERRENO	3.46		13.79	3.27		7.15	2.33	1.02	5.15		8.70		10.54		4.59	
QUOTE RILEVATO																
DIST.PARZIALI RILEVATO							0.47	0.83	4.09		3.83		1.49	0.50		
QUOTE PAVIMENTATO							473.51		473.67		473.84					
DIST.PARZIALI PAVIMENTATO							2.75		2.75							

SEZIONE N. : 30
 QT. PROGETTO : 473.630
 DIST.PROG. : 282.851
 DIST.PREC. : 2.851
 DIST.SUCC. : 15.253


SCALA 1:200

QT.RIF. 457.000

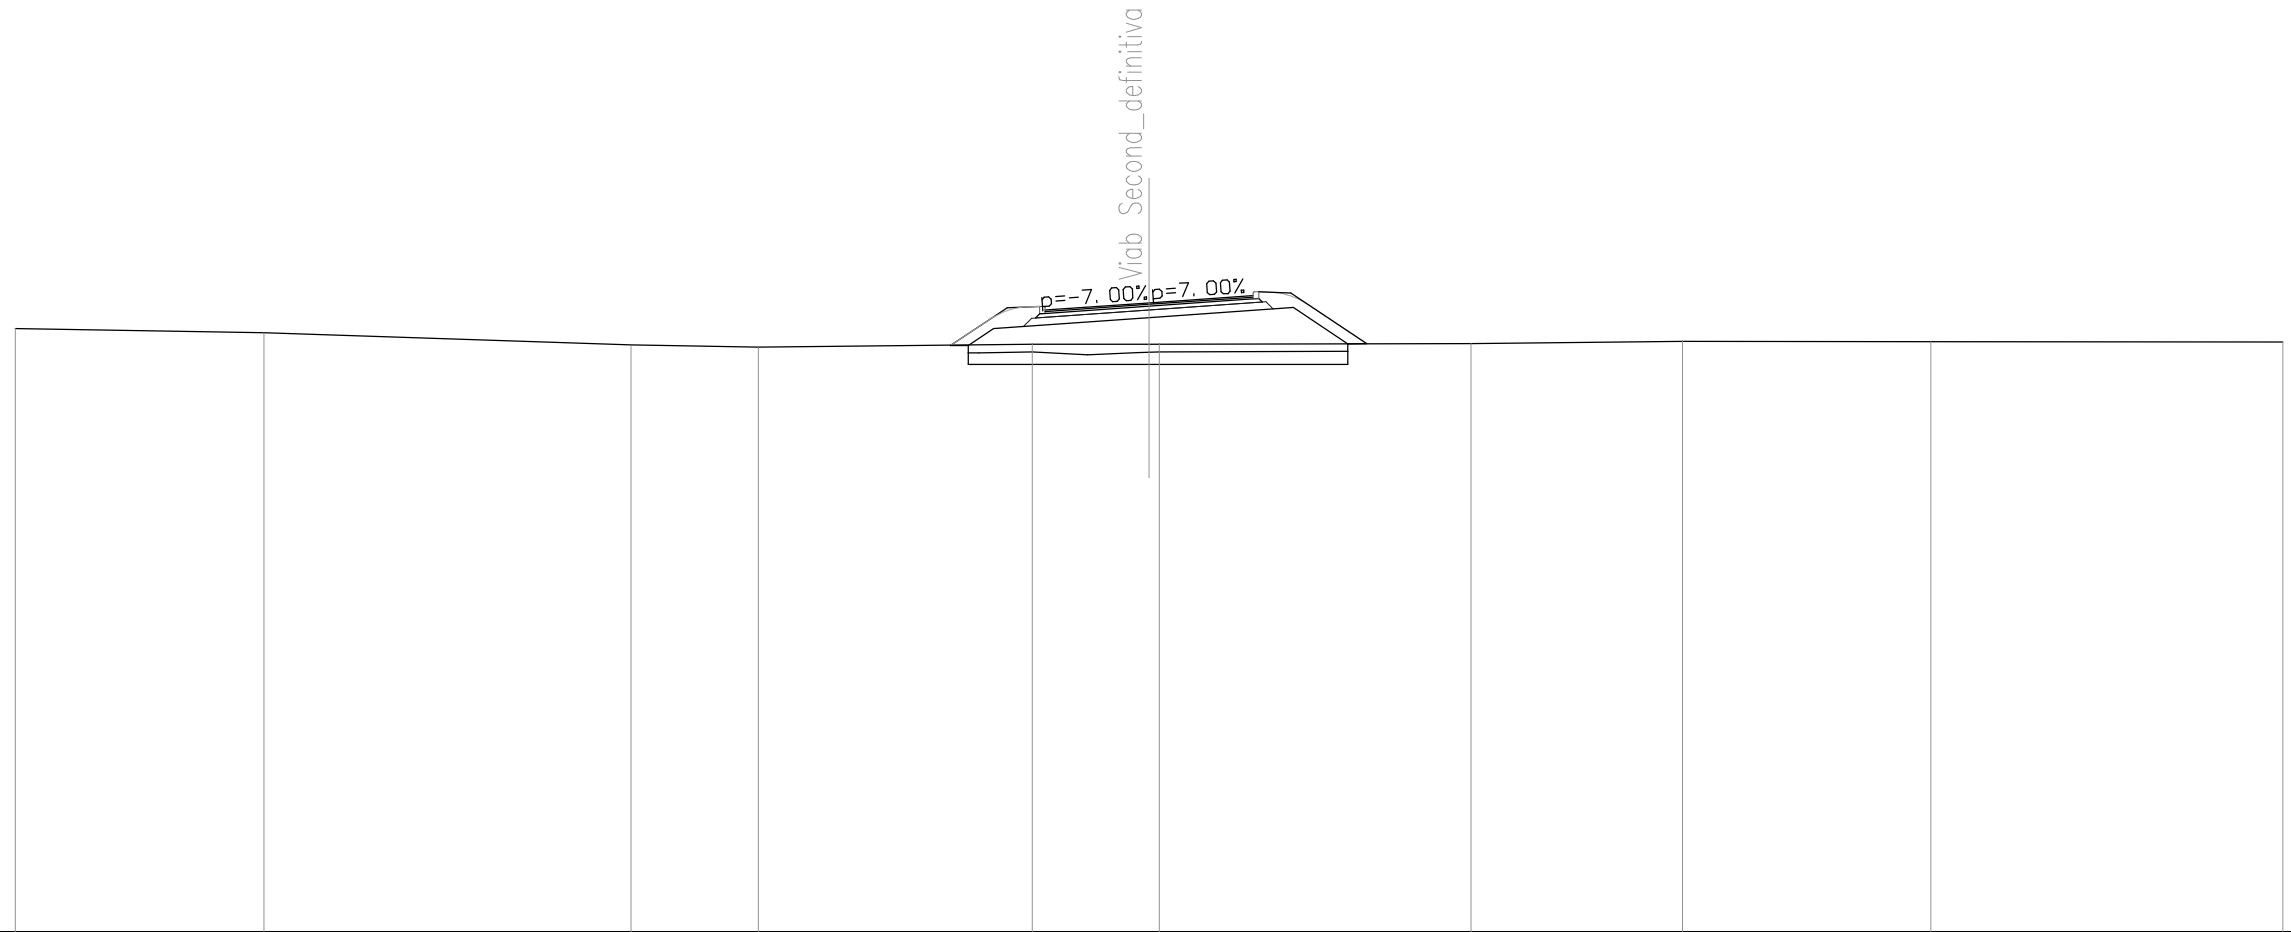

QUOTE TERRENO	472.95	472.84	472.51	472.46	472.53	472.53 472.53	472.55	472.61	472.60	472.60
DIST.PARZIALI TERRENO	6.58	9.71	3.37	7.25	3.09	8.25	5.60	6.57	9.32	
QUOTE RILEVATO						472.50 472.50 472.95	473.24	473.51	472.55 472.55	
DIST.PARZIALI RILEVATO					0.47 0.67	4.11	3.81	1.44	0.51	
QUOTE PAVIMENTATO					473.44	473.63	473.82			
DIST.PARZIALI PAVIMENTATO					2.75	2.75				

SEZIONE N. : 31
 QT. PROGETTO : 473.494
 DIST.PROG. : 298.104
 DIST.PREC. : 15.253
 DIST.SUCC. : 15.253

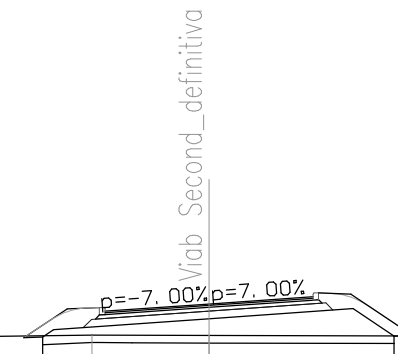

SCALA 1:200

QT.RIF. 457.000


QUOTE TERRENO	472.68	472.63	472.61	472.55	472.62	472.67	472.66	472.62	472.63
DIST.PARZIALI TERRENO	5.45	6.48	3.90	7.75	3.33	3.10	12.95	17.05	
QUOTE RILEVATO					472.60 472.62 472.81		473.10	473.37 472.65 472.65	
DIST.PARZIALI RILEVATO					0.50	4.12	3.81	1.08 0.51	
QUOTE PAVIMENTATO						473.30	473.49	473.69	
DIST.PARZIALI PAVIMENTATO						2.75	2.75		

SEZIONE N. : 32
 QT. PROGETTO : 473.514
 DIST.PROG. : 313.357
 DIST.PREC. : 15.253
 DIST.SUCC. : 6.643

SCALA 1:200

QT.RIF. 457.000

QUOTE TERRENO	472.84	472.81	472.77	472.64	472.74	472.76	472.74	472.68	472.60	472.66
DIST.PARZIALI TERRENO	3.97	3.42	5.79	10.00	3.40	3.42	8.11	6.92	14.97	
QUOTE RILEVATO						472.76 472.76 472.83	473.12	473.39 472.71 472.70		
DIST.PARZIALI RILEVATO					0.47	4.11	3.81	1.03	0.51	
QUOTE PAVIMENTATO						473.32	473.51	473.71		
DIST.PARZIALI PAVIMENTATO						2.75	2.75			

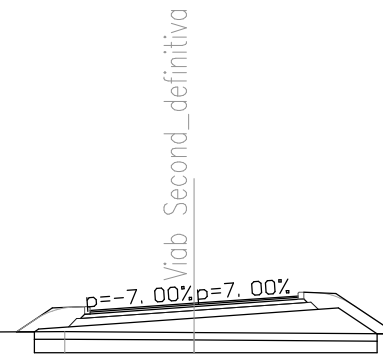


SEZIONE N. : 33
 QT. PROGETTO : 473.571
 DIST.PROG. : 320.000
 DIST.PREC. : 6.643
 DIST.SUCC. : 21.482


SCALA 1:200

QT.RIF. 457.000

QUOTE TERRENO	472.89	472.85	472.78	472.67	472.77	472.80	472.78	472.72	472.66	472.52	472.39	472.69
DIST.PARZIALI TERRENO	4.57	3.40	4.40	9.57	5.05	3.01	8.08	4.59	6.24	7.81	3.29	
QUOTE RILEVATO						472.79 472.79 472.99	473.18		473.36 472.75 472.74			
DIST.PARZIALI RILEVATO						0.48	4.06	3.85	0.92 0.51			
QUOTE PAVIMENTATO						473.44	473.57	473.70				
DIST.PARZIALI PAVIMENTATO							2.75	2.75				

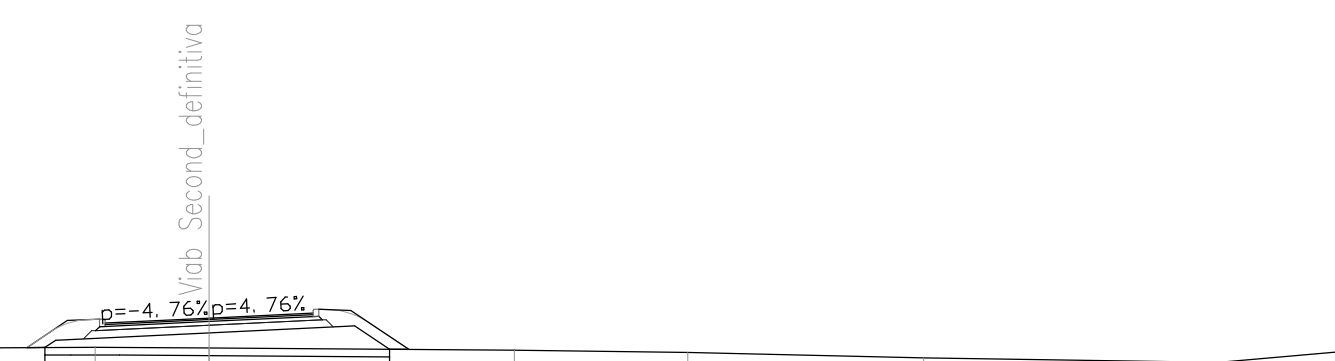

SEZIONE N. : 35
 QT. PROGETTO : 474.307
 DIST.PROG. : 360.000
 DIST.PREC. : 18.518
 DIST.SUCC. : 20.000

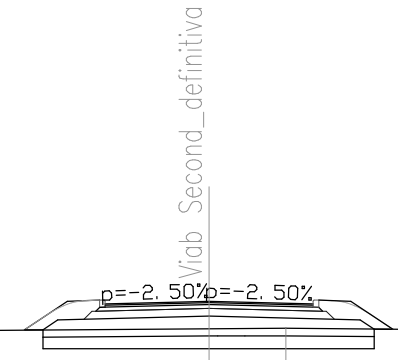


SCALA 1:200

QT.RIF. 457.000

QUOTE TERRENO	473.69	473.55	473.57	473.49	473.58	473.59	473.44	473.39	473.37	473.34
DIST.PARZIALI TERRENO	4.22	3.53	10.55	11.69	2.03	16.67	4.70	3.44	3.16	
QUOTE RILEVATO					473.92	473.82				
DIST.PARZIALI RILEVATO				0.49	4.00	4.00	0.37			
QUOTE PAVIMENTATO				474.24	474.31	474.24				
DIST.PARZIALI PAVIMENTATO					2.75	2.75				

SEZIONE N. : 36
 QT. PROGETTO : 474.707
 DIST.PROG. : 380.000
 DIST.PREC. : 20.000
 DIST.SUCC. : 11.387

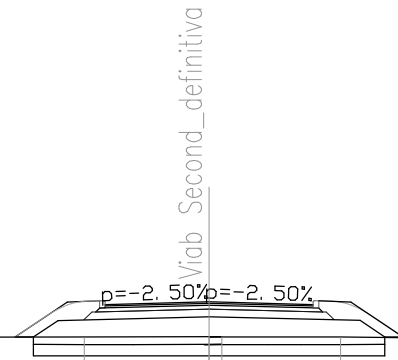


SCALA 1:200

QT.RIF. 458.000

QUOTE TERRENO	473.84	473.71	473.75	473.78	473.76	473.78	473.78	473.79	473.78	473.57	473.46
DIST.PARZIALI TERRENO	3.74	3.23	4.89	3.92	10.90	3.31	0.34	3.14	18.44	8.08	
QUOTE RILEVATO						473.78 473.78 474.22	474.32	474.22 473.78 473.78			
DIST.PARZIALI RILEVATO						0.48 0.65	4.00	4.00	0.65 0.48		
QUOTE PAVIMENTATO						474.64	474.71	474.64			
DIST.PARZIALI PAVIMENTATO						2.75	2.75				

SEZIONE N. : 37
 QT. PROGETTO : 474.935
 DIST.PROG. : 391.387
 DIST.PREC. : 11.387
 DIST.SUCC. : 8.613

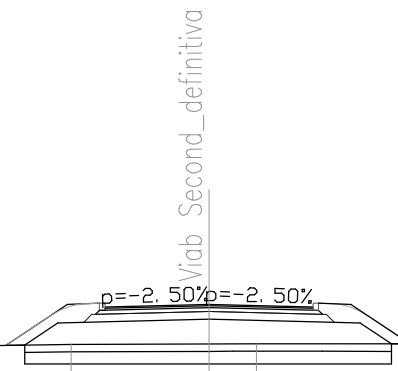


SCALA 1:200

QT.RIF. 458.000

QUOTE TERRENO	473.97	473.80	473.80	473.88	473.89	473.89	473.89	473.81	473.81	473.81	473.78
DIST.PARZIALI TERRENO	6.32	14.97	5.06	3.65	1.25	4.02	8.01	6.59	3.28	6.85	
QUOTE RILEVATO				473.85 473.86 474.44	474.54	474.44 473.89 473.89					
DIST.PARZIALI RILEVATO				0.49 0.88	4.00	4.00	0.83 0.48				
QUOTE PAVIMENTATO				474.87	474.93	474.87					
DIST.PARZIALI PAVIMENTATO					2.75	2.75					

SEZIONE N. : 39
 QT. PROGETTO : 475.218
 DIST.PROG. : 409.502
 DIST.PREC. : 9.502
 DIST.SUCC. : 10.498

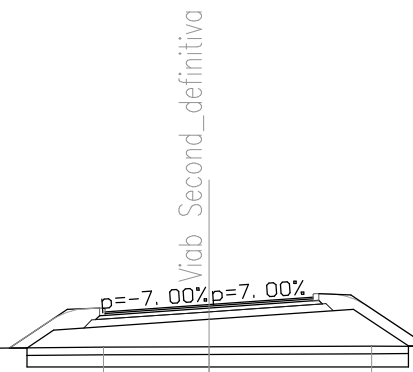

SCALA 1:200


QT.RIF. 458.000

QUOTE TERRENO	474.09	474.00	474.00	474.04	474.09	474.10	474.12	474.04	474.03	474.00
DIST.PARZIALI TERRENO	5.25	10.12	6.57	5.26	2.80	4.30	18.81	3.08	3.81	
QUOTE RILEVATO					474.07 474.07 474.54	474.83	475.09 474.12 474.13			
DIST.PARZIALI RILEVATO					0.47 0.70	4.11	3.81	1.46		
QUOTE PAVIMENTATO					475.03	475.22	475.41			
DIST.PARZIALI PAVIMENTATO					2.75	2.75				

SEZIONE N. : 40
 QT. PROGETTO : 475.307
 DIST.PROG. : 420.000
 DIST.PREC. : 10.498
 DIST.SUCC. : 8.905

SCALA 1:200

QT.RIF. 458.000

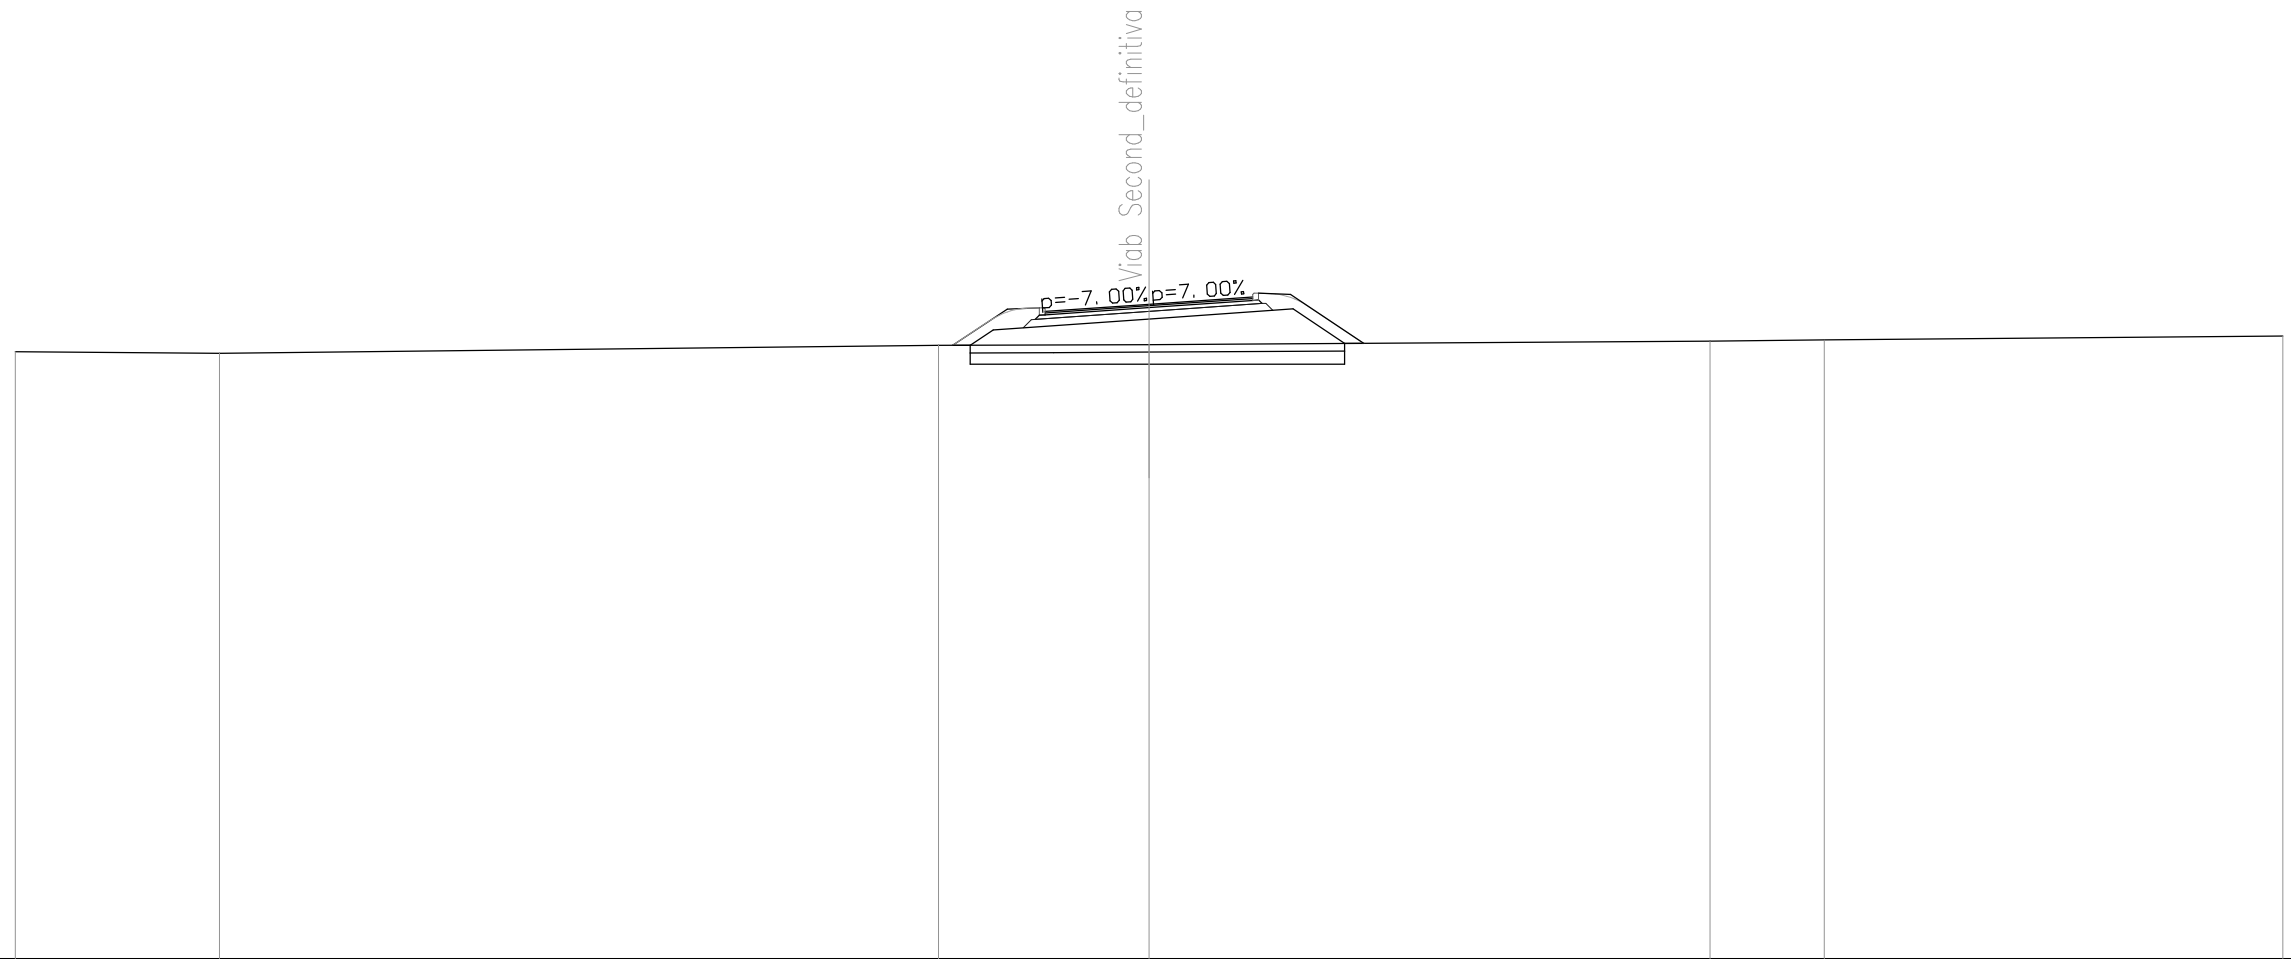


QUOTE TERRENO	474.05	474.00	474.22	474.24	474.33	474.37	474.47
DIST.PARZIALI TERRENO	5.40	19.03	5.57	14.84	3.02	12.13	
QUOTE RILEVATO			474.22 474.22 474.63	474.91	475.18	474.27 474.27	
DIST.PARZIALI RILEVATO			0.47 0.61	4.12	3.81	1.37 0.50	
QUOTE PAVIMENTATO			475.11	475.31	475.50		
DIST.PARZIALI PAVIMENTATO				2.76	2.74		

SEZIONE N. : 41
 QT. PROGETTO : 475.339
 DIST.PROG. : 428.905
 DIST.PREC. : 8.905
 DIST.SUCC. : 11.095

SCALA 1:200

QT.RIF. 458.000

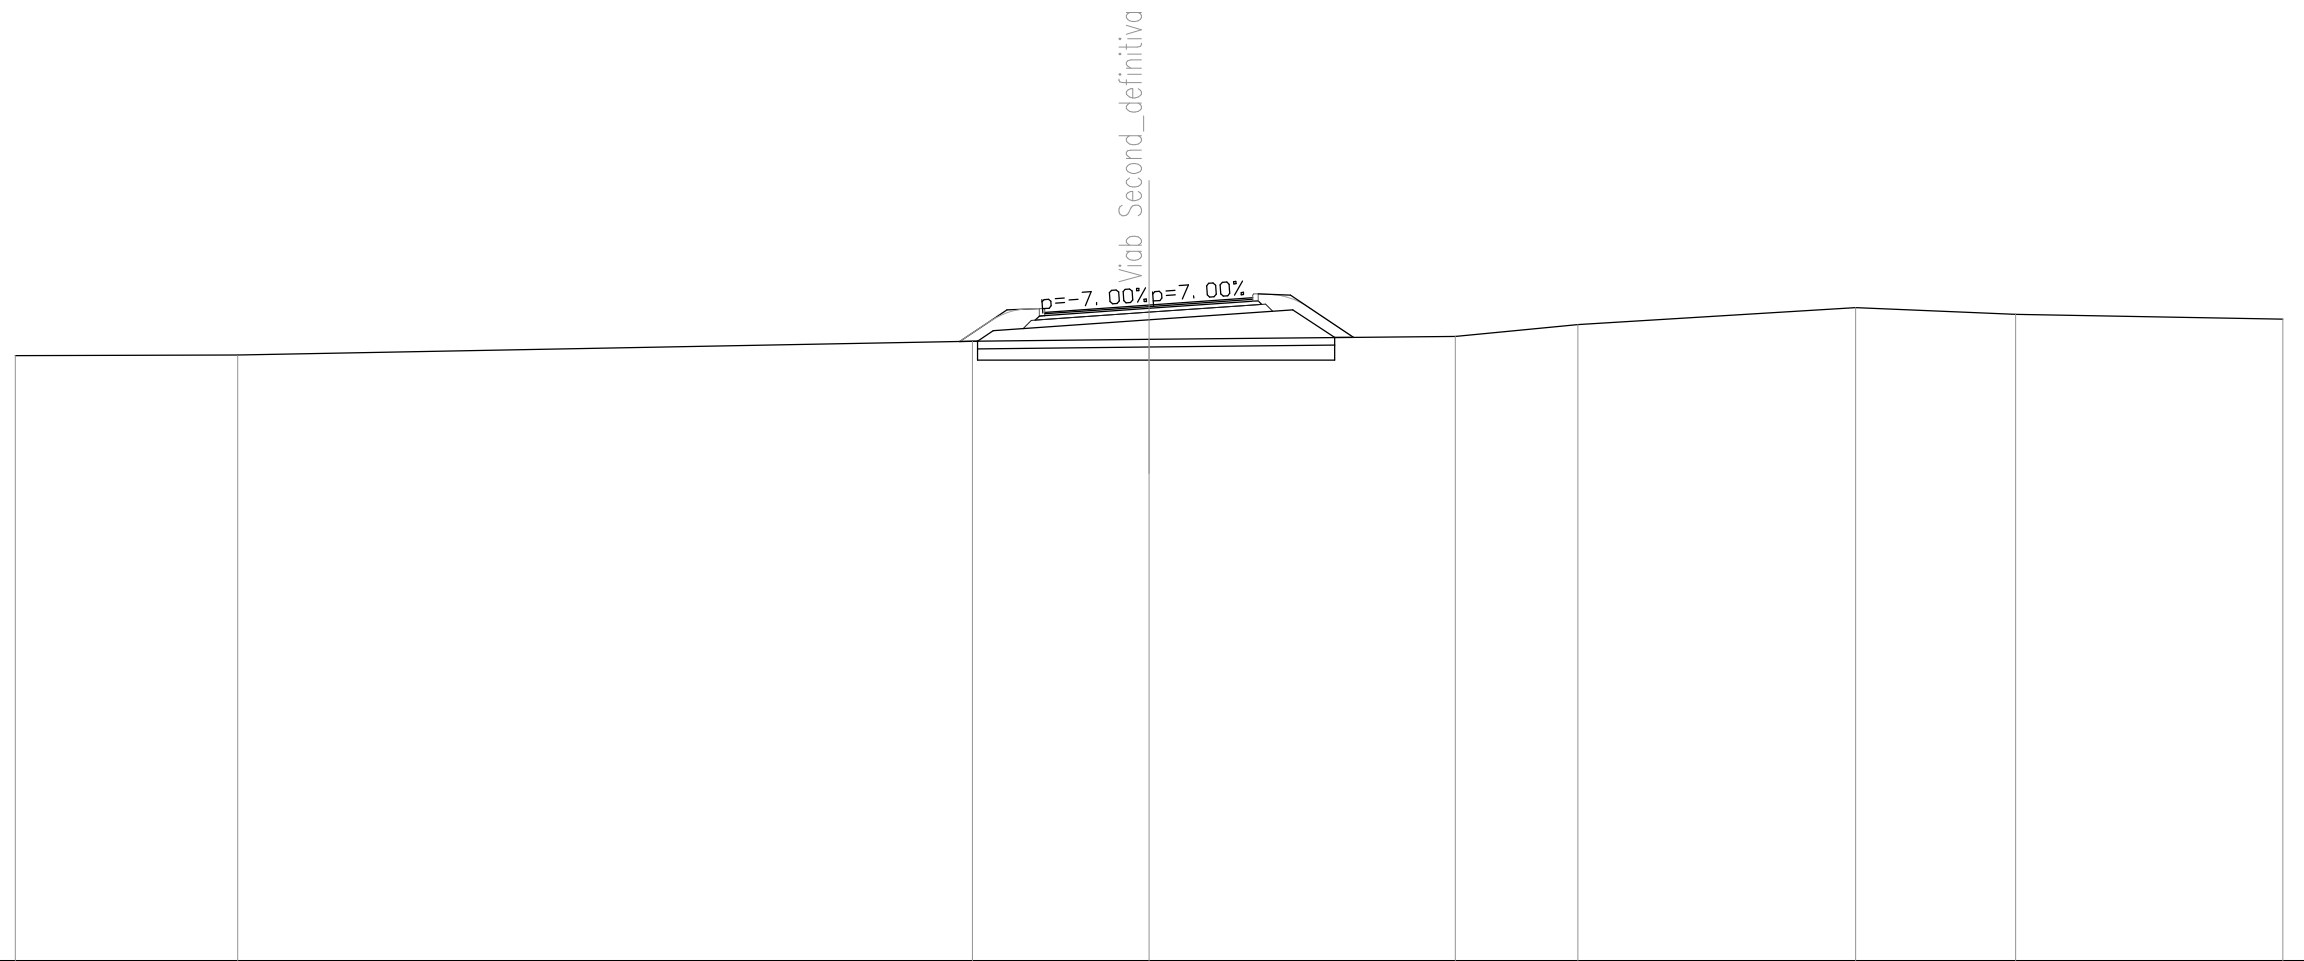


QUOTE TERRENO	474.00	474.02	474.38	474.43	474.51	474.82	475.27	475.09	474.97
DIST.PARZIALI TERRENO	5.89	19.44	4.67	8.10	3.24	7.35	4.23	7.07	
QUOTE RILEVATO			474.37 474.36 474.66	474.95	475.21 474.48 474.48				
DIST.PARZIALI RILEVATO			0.48 0.42	4.12	3.80	1.10 0.50			
QUOTE PAVIMENTATO			475.15	475.34	475.53				
DIST.PARZIALI PAVIMENTATO			2.76	2.74					

SEZIONE N. : 42
 QT. PROGETTO : 475.324
 DIST.PROG. : 440.000
 DIST.PREC. : 11.095
 DIST.SUCC. : 8.307

SCALA 1:200

QT.RIF. 462.000

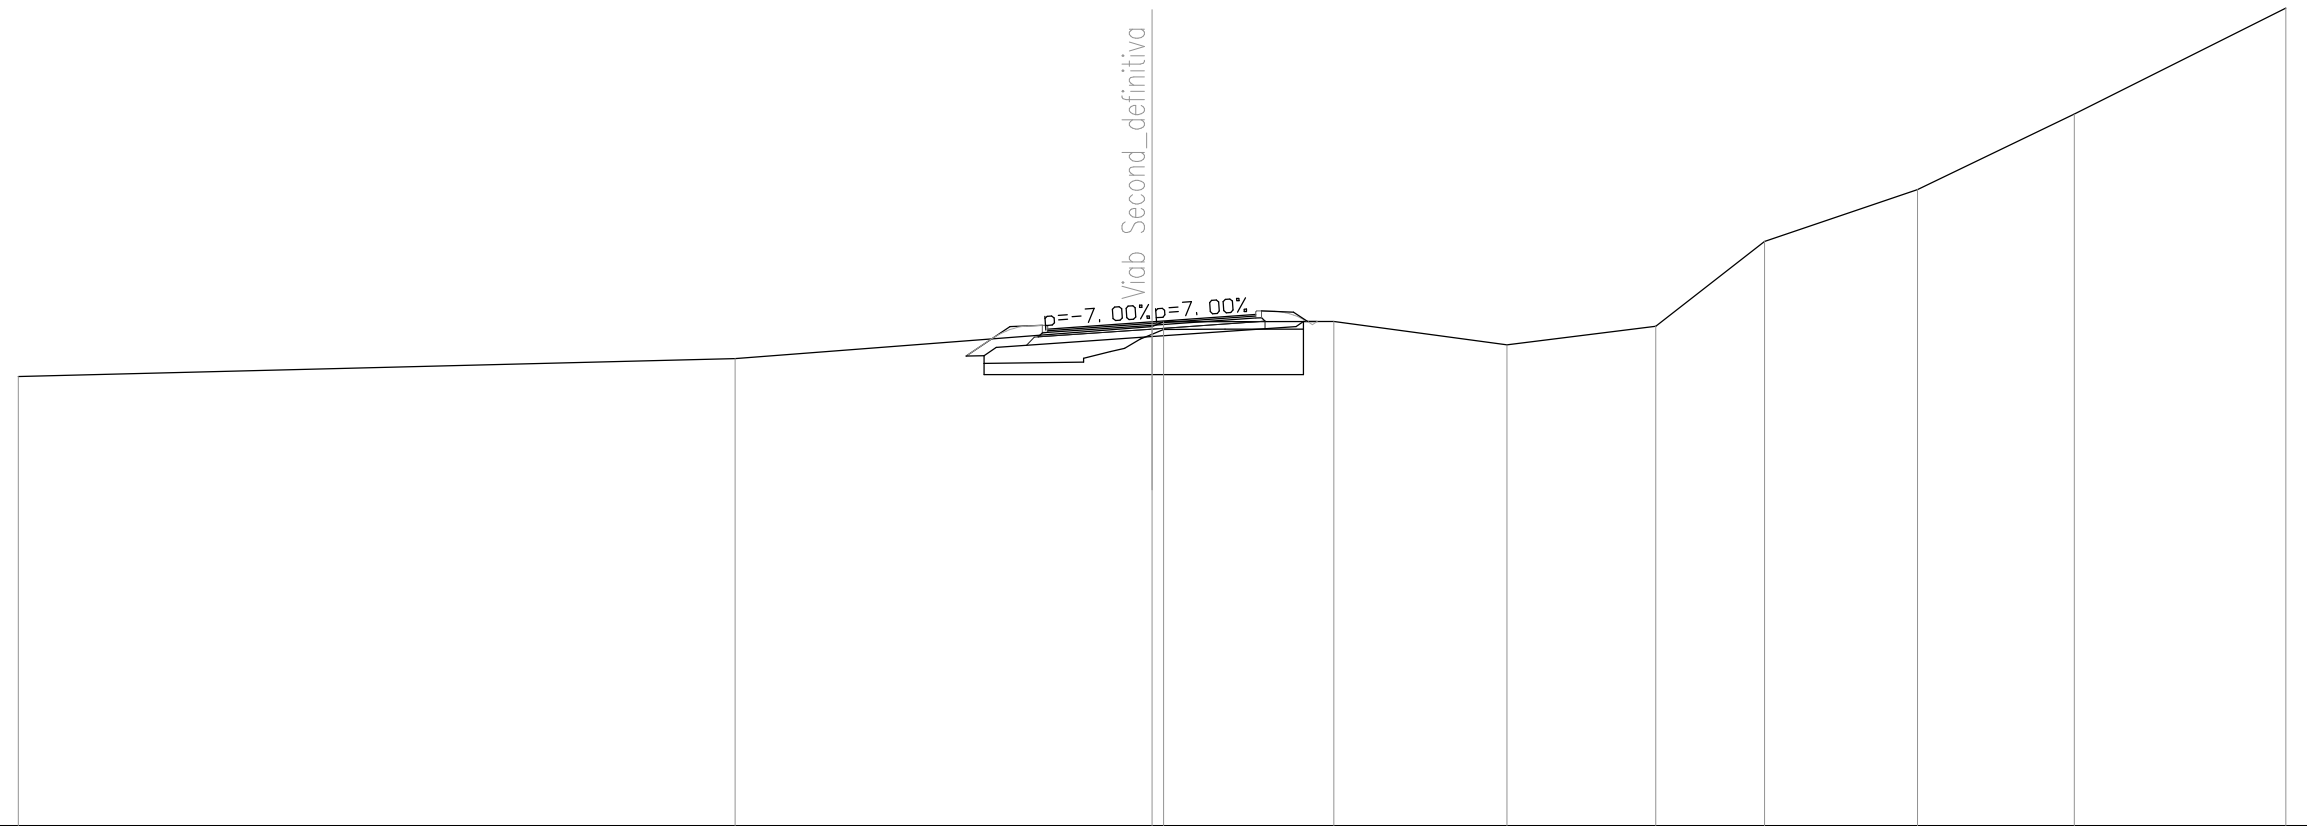

QUOTE TERRENO	473.88	474.35	475.19 475.32	475.34	474.71	475.20	477.45	478.82	480.82	483.62
DIST.PARZIALI TERRENO	18.96	11.04	4.50	4.58	3.93	2.88	4.05	4.15	5.60	
QUOTE RILEVATO			474.42 474.42 474.64	474.93		475.20 475.33 475.33				
DIST.PARZIALI RILEVATO			0.47 0.33	4.12	3.81	0.36				
QUOTE PAVIMENTATO			475.13	475.32	475.52					
DIST.PARZIALI PAVIMENTATO			2.76	2.74						



Anas SpA

Direzione Centrale Progettazione

AUTOSTRADA A3 SALERNO - REGGIO CALABRIA AMMODERNAMENTO DEL TRONCO 1°- TRATTO 6° - LOTTO 3°

NUOVO SVINCOLO DI PADULA-BUONABITACOLO AL KM 103+200
(COLLEGAMENTO DELLA S.S. 517 "BUSSENTINA" CON LA A3)

PROGETTO DEFINITIVO

PROGETTAZIONE: ANAS - DIREZIONE CENTRALE PROGETTAZIONE

I PROGETTISTI:

Dott. Ing. PIA IASIELLO *Dott. Ing. GIANFRANCO FUSANI*
Ordine Ing. di Foggia n. 1895 *Ordine Ing. di Roma n. 18008*

Dott. Arch. GIANLUCA BONOLI
Ordine Arch. di Roma n. 16639

IL GEOLOGO:

Dott. Geol. STEFANO SERANGELI
Ordine Geol. del Lazio n. 659

IL RESPONSABILE DEL S.I.A.

Dott. Arch. FRANCESCA IETTO *Dott. Ing. GINEVRA BERETTA*
Ordine Arch. di Roma n. 15857 *Ordine Ing. di Roma n. 20458*

IL COORDINATORE PER LA SICUREZZA IN FASE DI PROGETTAZIONE

Geom. FABIO QUONDAM

VISTO: IL RESPONSABILE DEL PROCEDIMENTO :

Dott. Ing. ANTONIO VALENTE

PROTOCOLLO	DATA
------------	------

GRUPPO DI PROGETTAZIONE ANAS

<i>Ing. Luca Zampaglione</i>	- <i>Responsabile di Progetto</i>
<i>Ing. Francesca Bario</i>	- <i>Strutture</i>
<i>Ing. Francesco Bezzi</i>	- <i>Impianti</i>
<i>Ing. Pierluigi Fabbro</i>	- <i>Interferenze</i>
<i>Ing. Fiorenzo Forcone</i>	- <i>Monitoraggio Ambientale</i>
<i>Ing. Gabriele Giovannini</i>	- <i>Cartografia</i>
<i>Ing. Attilio Petrillo</i>	- <i>Idraulica</i>
<i>Arch. Roberto Roggi</i>	- <i>Sicurezza</i>
<i>Geom. Valerio Altomare</i>	- <i>Espropri</i>
<i>Geom. Alessandro Cortese</i>	- <i>Geotecnica</i>
<i>Geom. Michele Pacelli</i>	- <i>Strade</i>
<i>Geom. Marco Spinucci</i>	- <i>Computi, Stime e Capitolati</i>


RESPONSABILI UNITA' DI INGEGNERIA :

<i>Ing. Fulvio Maria Soccodato</i>	- <i>Ingegneria Territorio</i>
<i>Ing. Alessandro Micheli</i>	- <i>Ingegneria Geotecnica e Impianti</i>
<i>Ing. Achille Devitofranceschi</i>	- <i>Ingegneria Opere Civili</i>
<i>Geom. Fabio Quondam</i>	- <i>Ingegneria Computi, Stime e Capitolati</i>

PROGETTO STRADALE Sezioni trasversali Deviazione

CODICE PROGETTO		NOME FILE		REVISIONE	SCALA:
PROGETTO	LIV. PROG.	N. PROG.	T00PS00TRASZ01_A		
L0411J	D	1101	CODICE ELAB. T00PS00TRASZ01	A	1:200
D	-	-	-	-	-
C	-	-	-	-	-
B	-	-	-	-	-
A	EMISSIONE	LUG 2012	Geom. M. Pacelli	Ing. G. Fusani	Ing. F.M. Soccodato
REV.	DESCRIZIONE	DATA	REDATTO	VERIFICATO	APPROVATO

SEZIONE N. : 1
 QT. PROGETTO : 473.861
 DIST.PROG. : 0.000
 DIST.SUCC. : 18.424

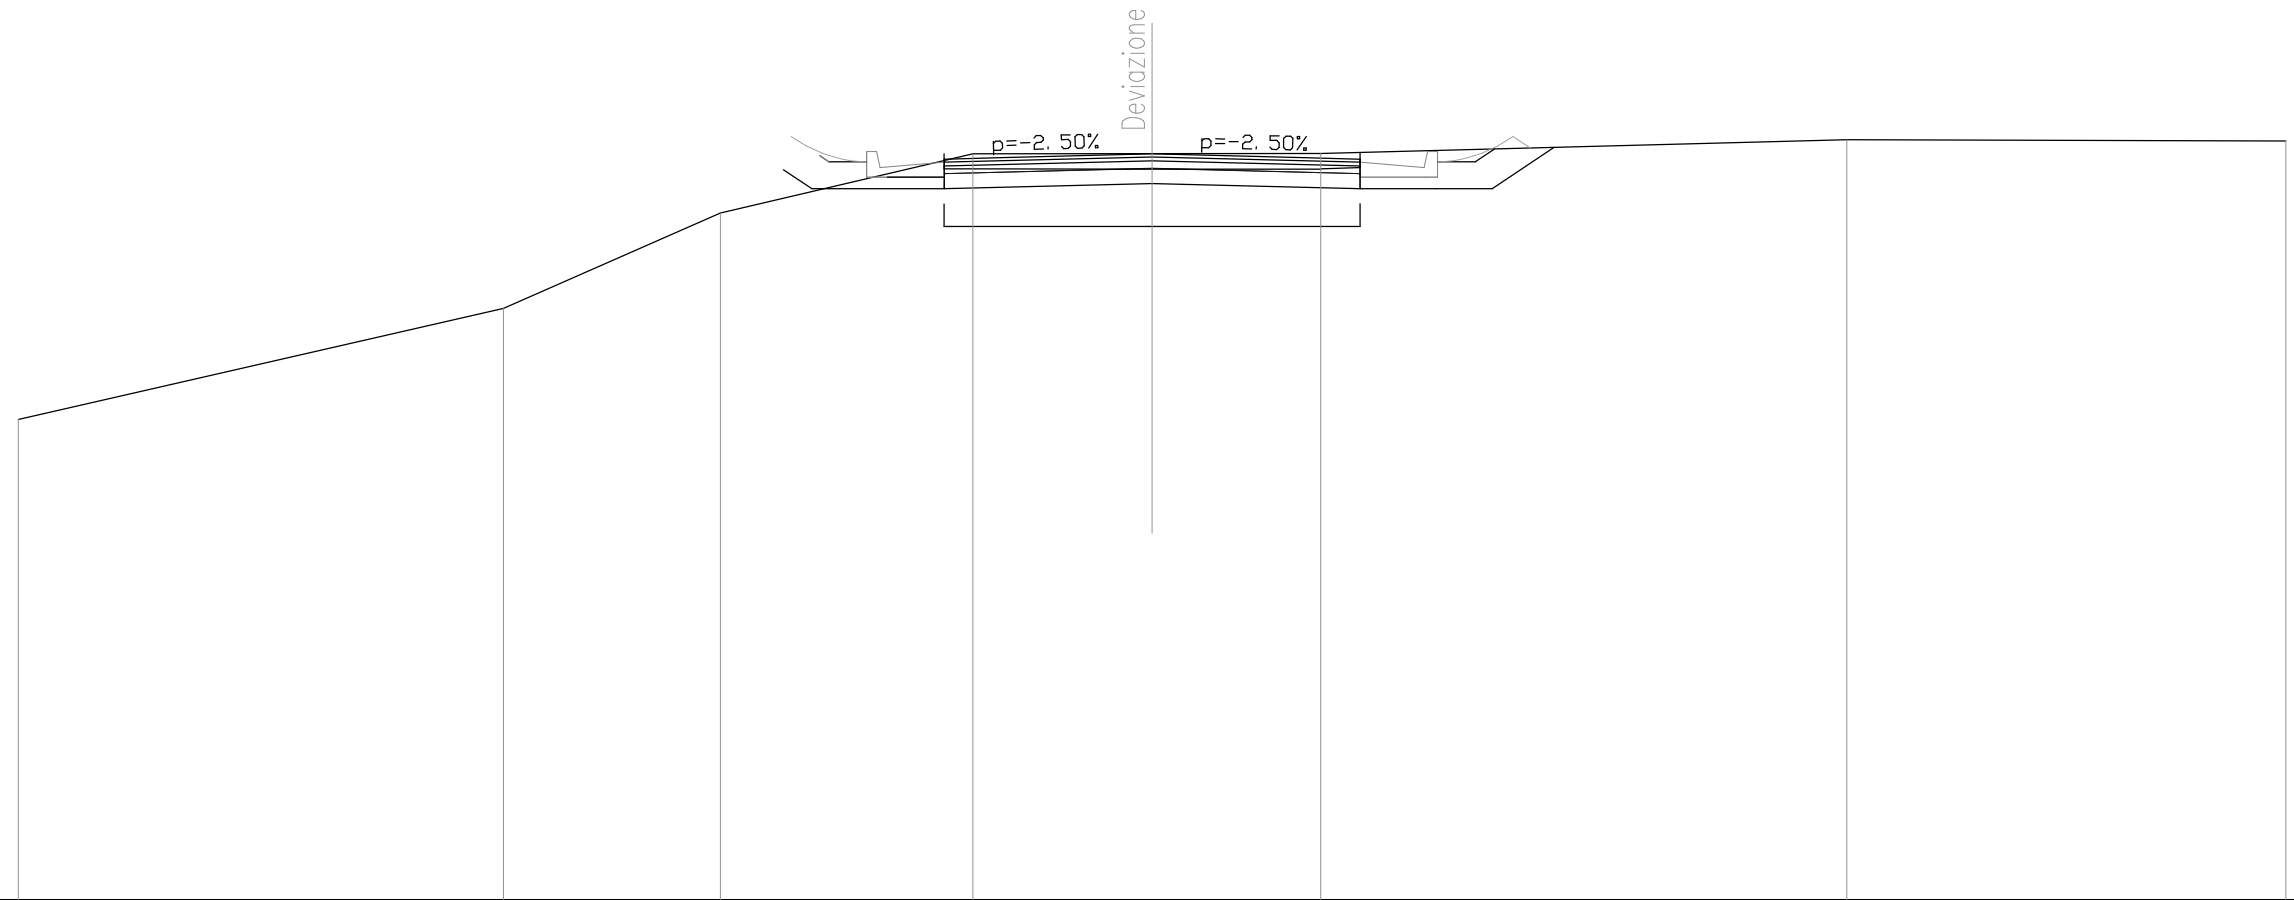


SCALA 1:100

QT.RIF. 464.000

QUOTE TERRENO	470.35		471.82		473.08		473.86		473.86		473.86		474.05		474.03	
DIST.PARZIALI TERRENO		6.42		2.87		3.34		2.37		2.23		6.96		5.81		
QUOTE RILEVATO						473.65	473.40	473.55	473.40	473.55	473.79	473.40	473.40	473.95		
DIST.PARZIALI RILEVATO						0.38	1.00	0.75		2.75		2.75		1.00	0.75	0.82
QUOTE PAVIMENTATO							473.75	473.79	473.81		473.86		473.81		473.79	473.75
DIST.PARZIALI PAVIMENTATO							0.75		2.00		2.00		0.75			

SEZIONE N. : 2
 QT. PROGETTO : 473.791
 DIST.PROG. : 18.424
 DIST.PREC. : 18.424
 DIST.SUCC. : 21.576

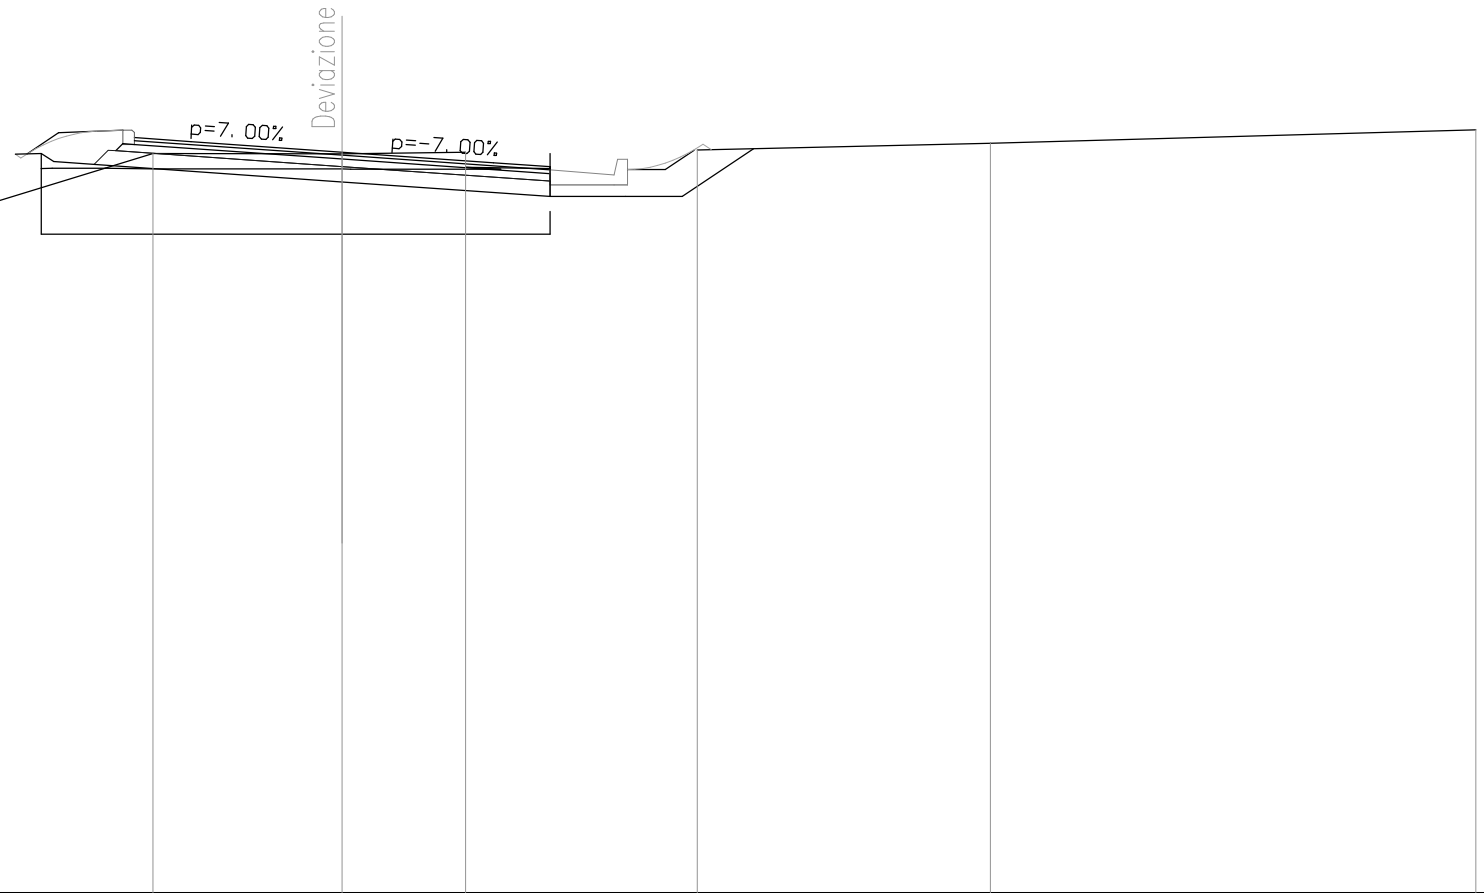

SCALA 1:100


QT.RIF. 464.000

QUOTE TERRENO	470.12	471.54	472.84	473.77	473.77	473.79	473.82	473.91	474.09
DIST.PARZIALI TERRENO	6.13	3.33	3.04	2.50	1.63	3.07	3.88	6.42	
QUOTE RILEVATO				473.76 473.78 473.67	473.40	473.21 473.80 473.21	473.21 473.21	473.84	
DIST.PARZIALI RILEVATO				0.34 0.16	3.82	2.75	1.00 0.75	0.94	
QUOTE PAVIMENTATO				473.98 473.93	473.79	473.65 473.60 473.56			
DIST.PARZIALI PAVIMENTATO				0.75	2.00	2.00	0.75		

SEZIONE N. : 3
 QT. PROGETTO : 473.694
 DIST.PROG. : 40.000
 DIST.PREC. : 21.576
 DIST.SUCC. : 2.492


SCALA 1:100

QT.RIF. 465.000

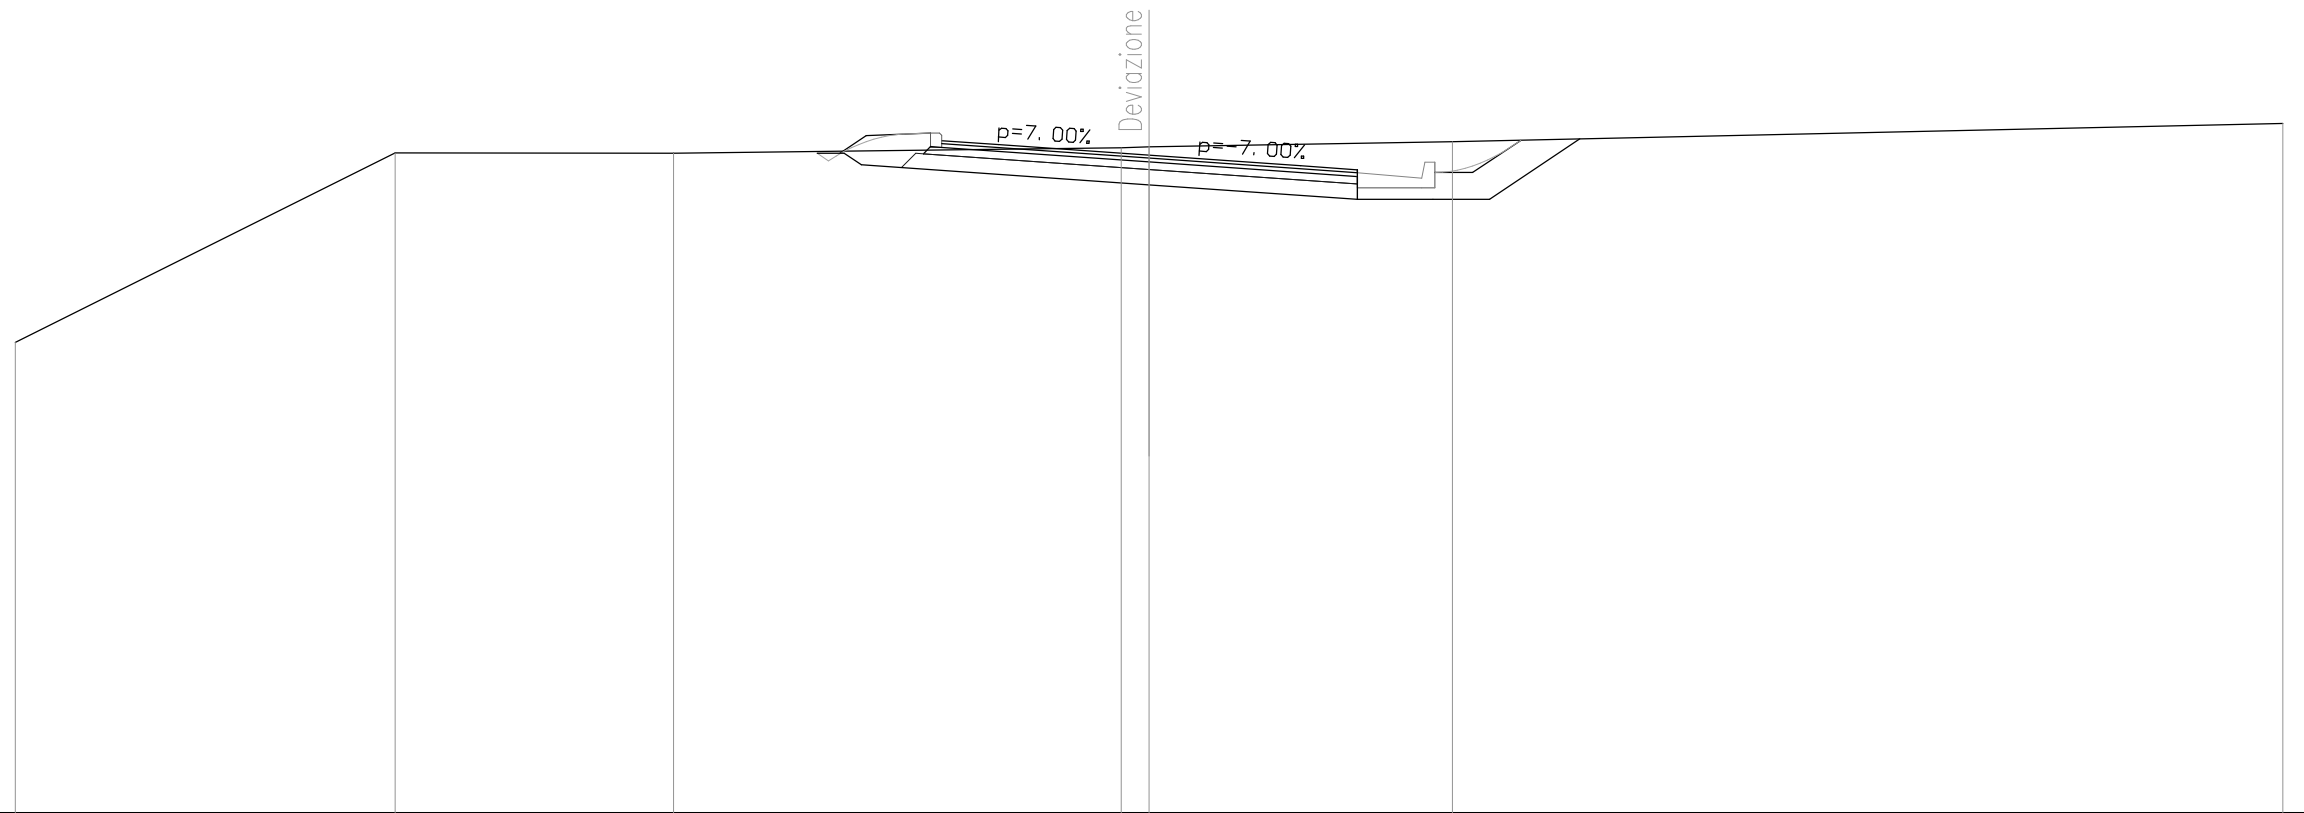

QUOTE TERRENO	471.22	473.72	473.72	473.79	473.80	473.87	474.11
DIST.PARZIALI TERRENO	5.03	3.68	5.92	0.37	4.01	10.99	
QUOTE RILEVATO			473.72	473.30	473.11	473.11	473.91
DIST.PARZIALI RILEVATO			0.36	3.81	2.75	1.00	0.75
QUOTE PAVIMENTATO			473.89	473.69	473.55	473.50	473.46
DIST.PARZIALI PAVIMENTATO			0.75	1.99	2.00	0.75	

SEZIONE N. : 4
 QT. PROGETTO : 473.659
 DIST.PROG. : 42.492
 DIST.PREC. : 2.492
 DIST.SUCC. : 17.508

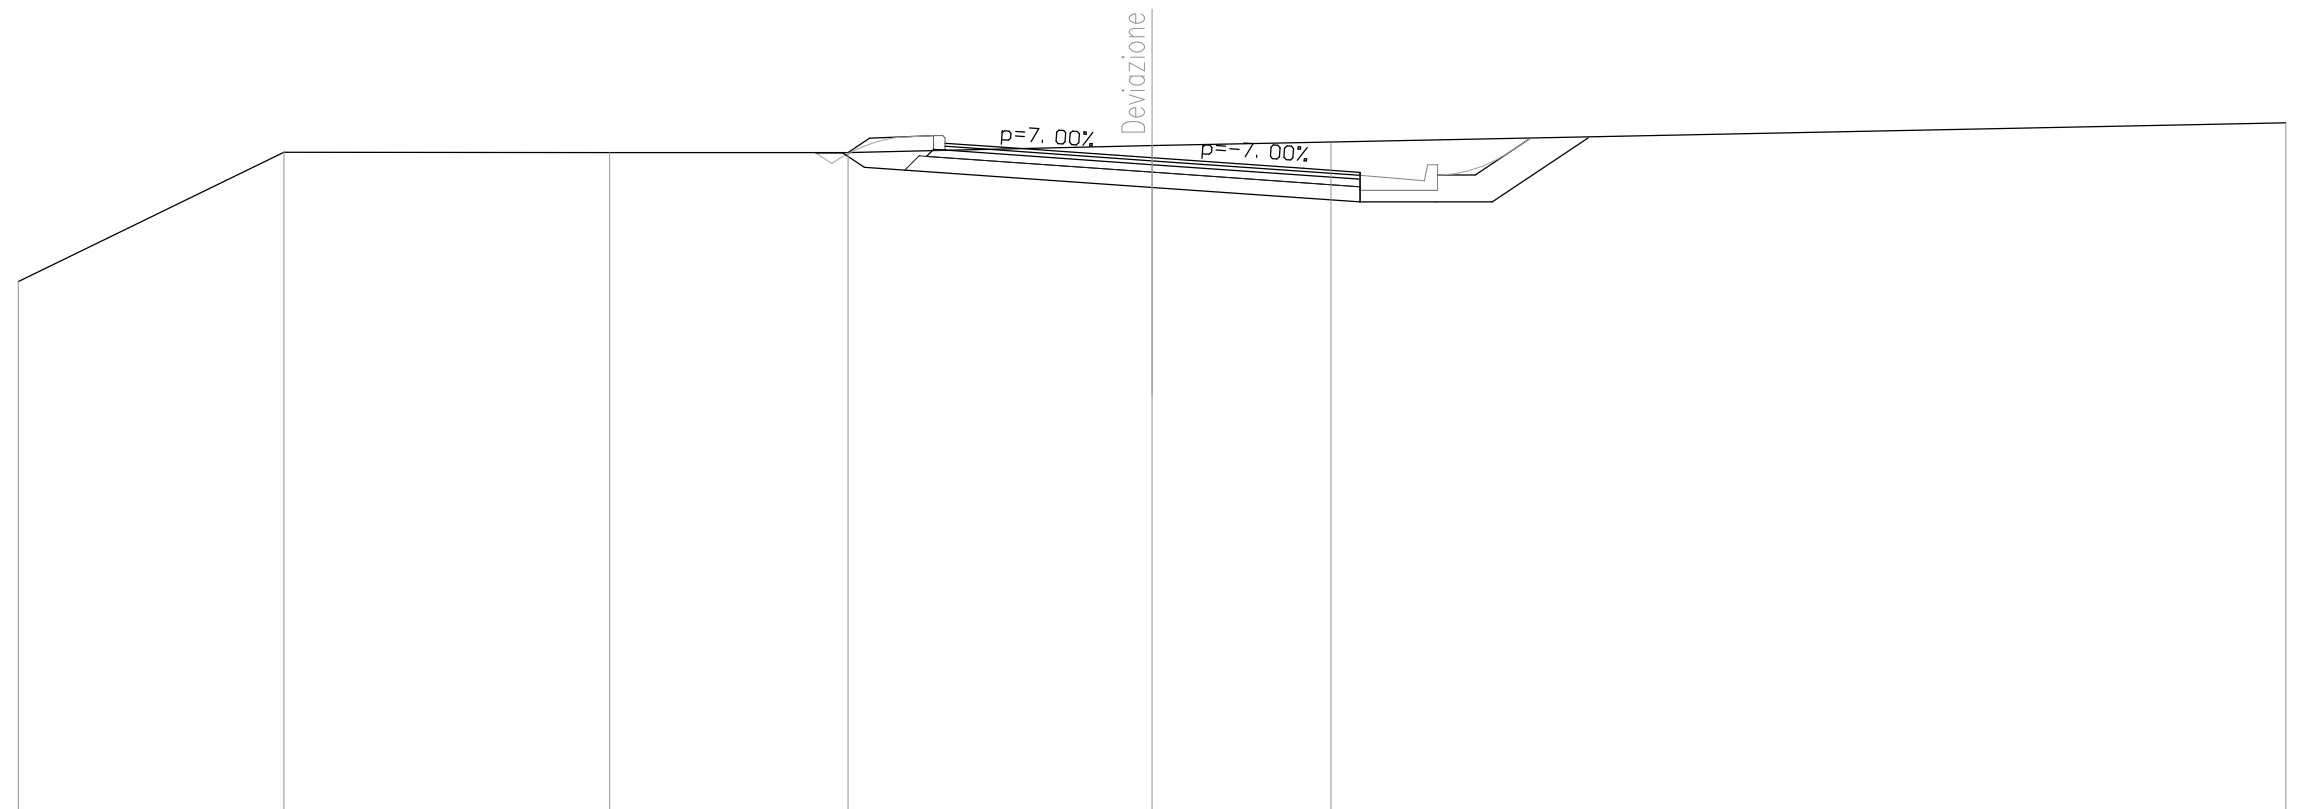


SCALA 1:100

QT.RIF. 465.000

QUOTE TERRENO	472.02	473.73	473.73	473.73	473.82	473.87	474.12
DIST.PARZIALI TERRENO	3.52	4.31	3.15	4.02	2.37	12.63	
QUOTE RILEVATO				473.72 473.72 473.53	473.27	473.08 473.97 473.08	473.08 473.08 473.92
DIST.PARZIALI RILEVATO				0.36 0.29	3.81	2.75	1.00 0.75 1.27
QUOTE PAVIMENTATO				473.85 473.80	473.66	473.52 473.47 473.43	
DIST.PARZIALI PAVIMENTATO				0.75	1.99	2.00	0.75

SEZIONE N. : 5
 QT. PROGETTO : 473.064
 DIST.PROG. : 60.000
 DIST.PREC. : 17.508
 DIST.SUCC. : 6.560

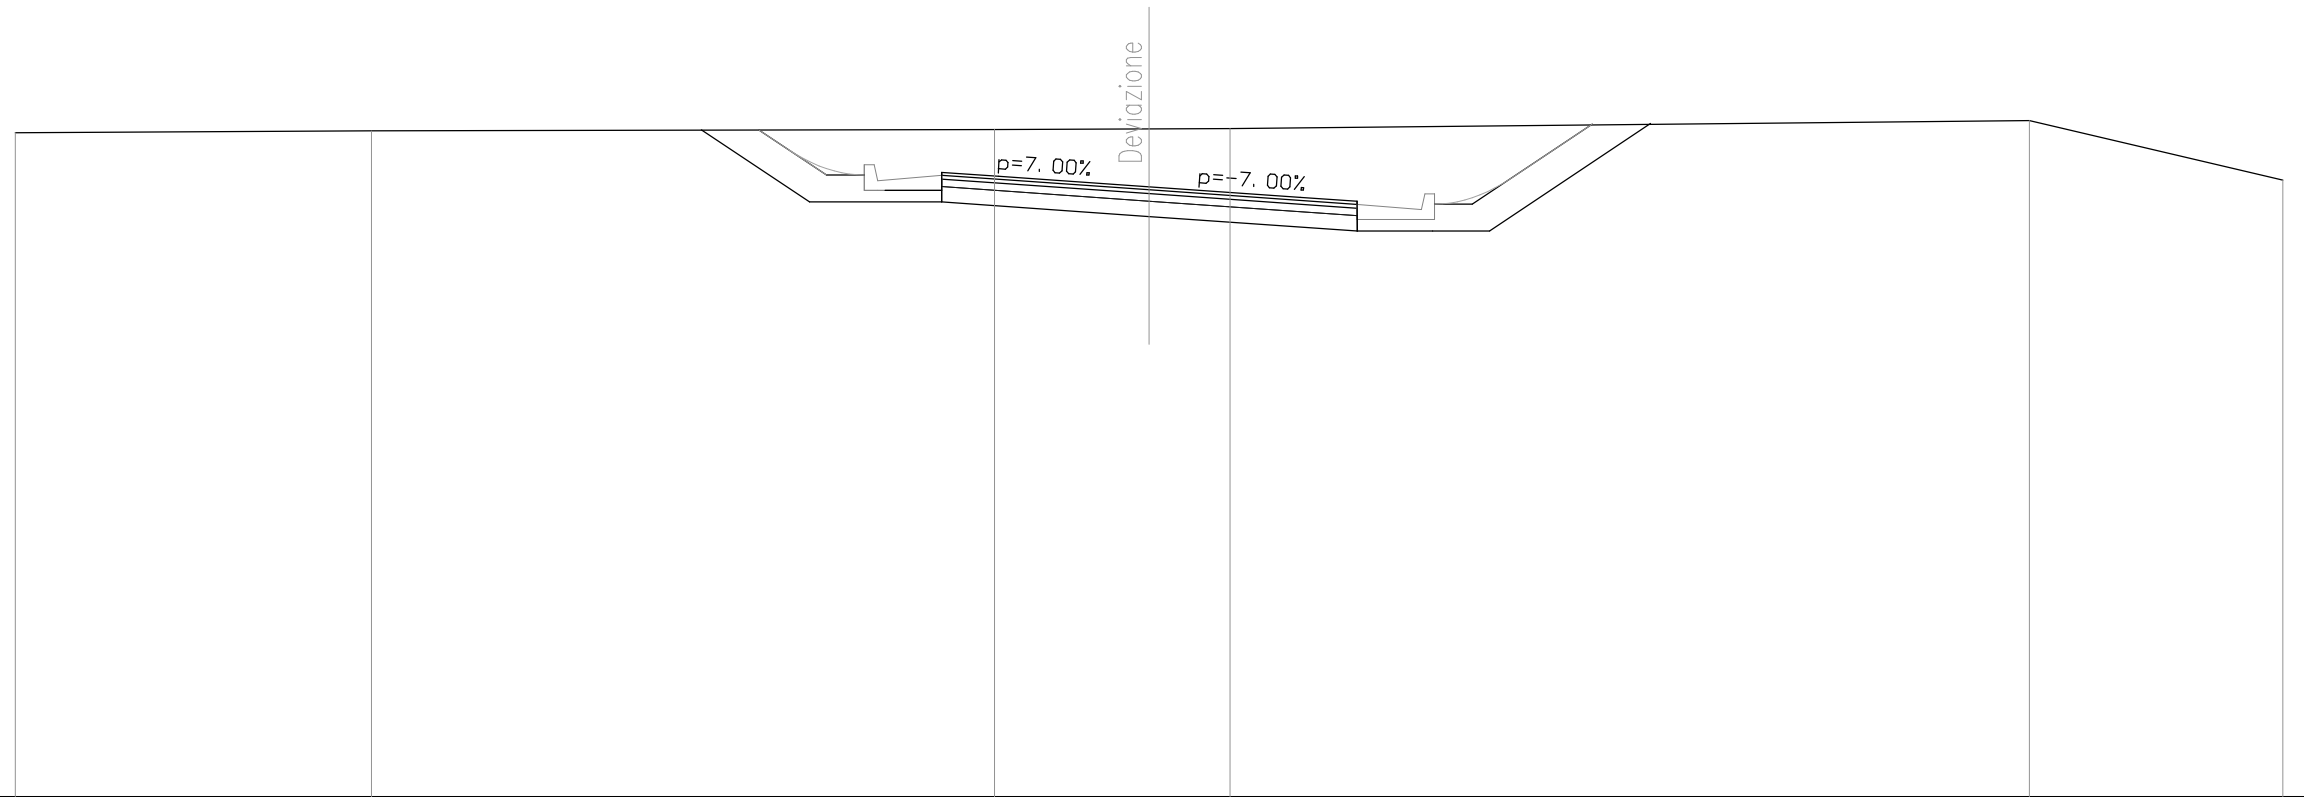

SCALA 1:100


QT.RIF. 465.000

QUOTE TERRENO	473.78	473.80	473.82	473.83	473.83	473.94	473.15						
DIST.PARZIALI TERRENO	4.71	8.24	2.04	1.07	10.58	3.35							
QUOTE RILEVATO		473.82	472.86	473.02	472.86	473.02	473.26	472.67	472.48	472.87	472.48	472.48	473.90
DIST.PARZIALI RILEVATO		1.43	1.00	0.75	2.74	2.75	1.00	0.75	2.13				
QUOTE PAVIMENTATO			473.22	473.26	473.20	473.06	472.92	472.87	472.83				
DIST.PARZIALI PAVIMENTATO			0.75	1.99	2.00	0.75							

SEZIONE N. : 6
 QT. PROGETTO : 472.706
 DIST.PROG. : 66.560
 DIST.PREC. : 6.560
 DIST.SUCC. : 7.854

SCALA 1:100

QT.RIF. 465.000

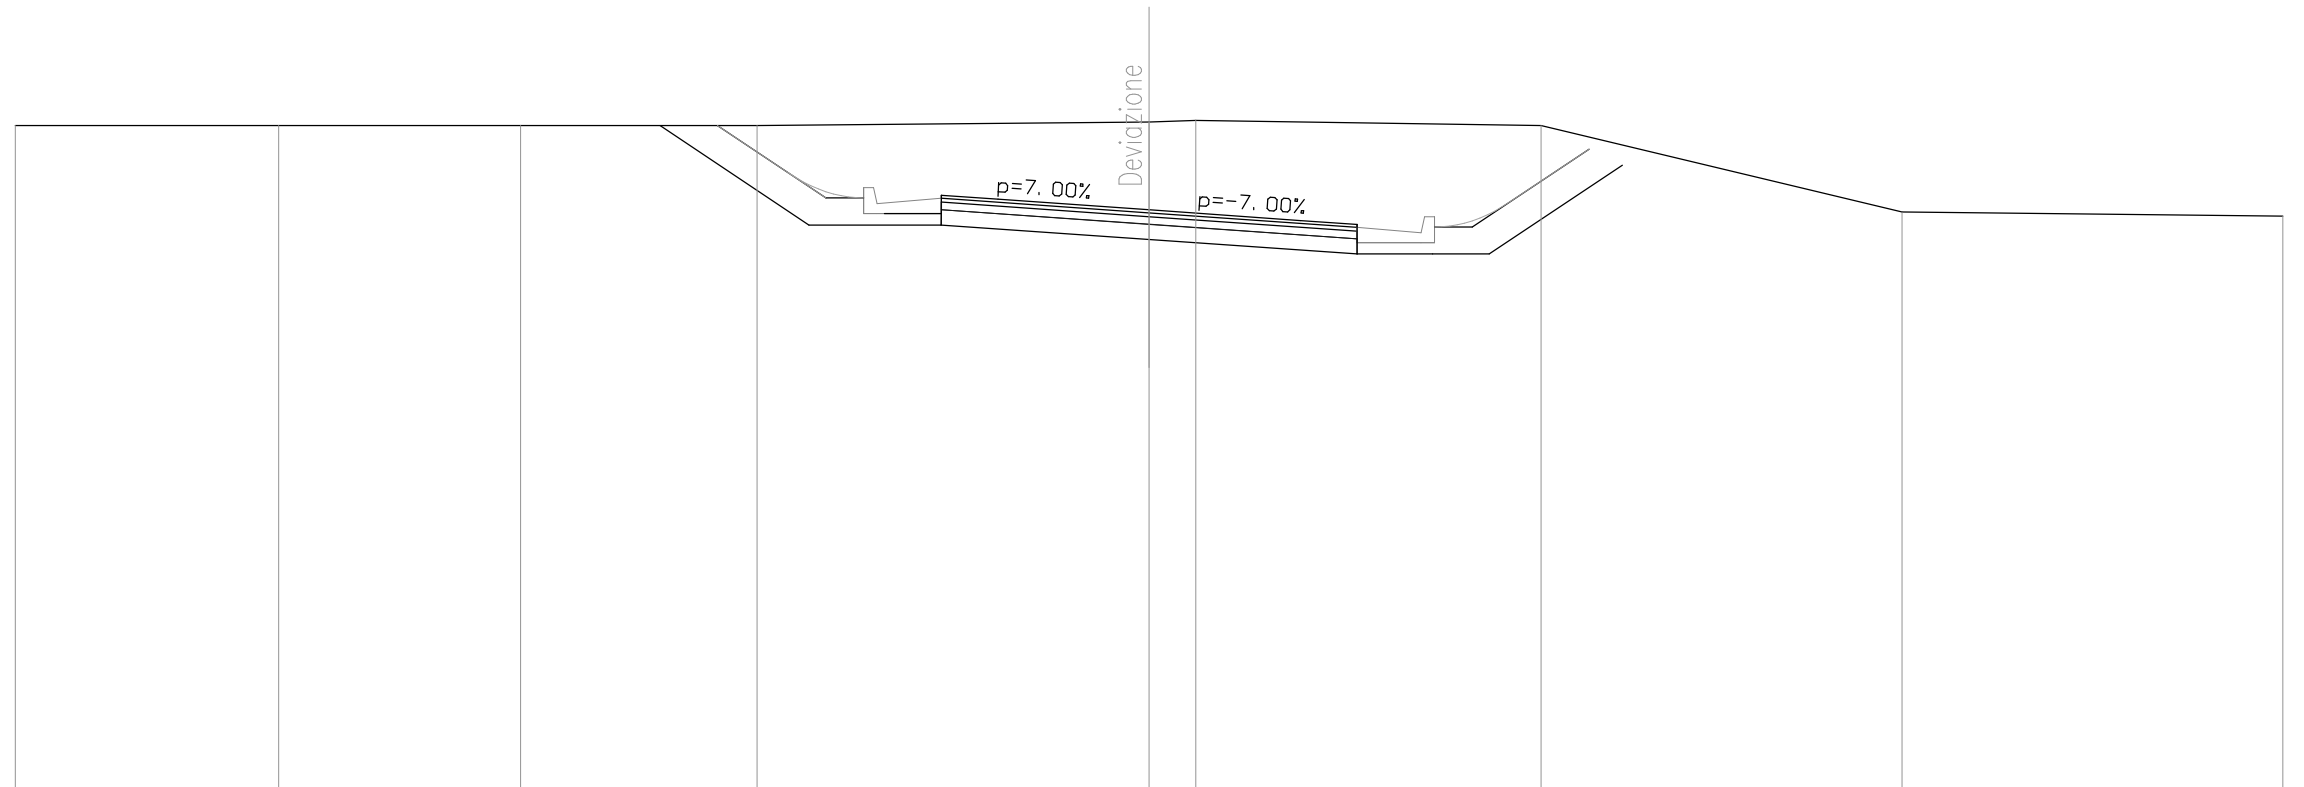


QUOTE TERRENO	473.82	473.82	473.82	473.82	473.82	473.87	473.89	473.82	472.68	472.62				
DIST.PARZIALI TERRENO	3.48	3.20	3.13	5.19	0.62	4.57	4.77	5.04						
QUOTE RILEVATO			473.82	472.51	472.66	472.51	472.66	472.90	472.31	472.12	472.51	472.12	472.12	473.30
DIST.PARZIALI RILEVATO			1.97	1.00	0.75	2.75	2.75	1.00	0.75	1.76				
QUOTE PAVIMENTATO				472.86	472.90	472.85	472.71	472.57	472.51	472.47				
DIST.PARZIALI PAVIMENTATO				0.75	2.00	2.00	0.75							

SEZIONE N. : 7
 QT. PROGETTO : 472.274
 DIST.PROG. : 74.414
 DIST.PREC. : 7.854
 DIST.SUCC. : 5.586

SCALA 1:100

QT.RIF. 465.000

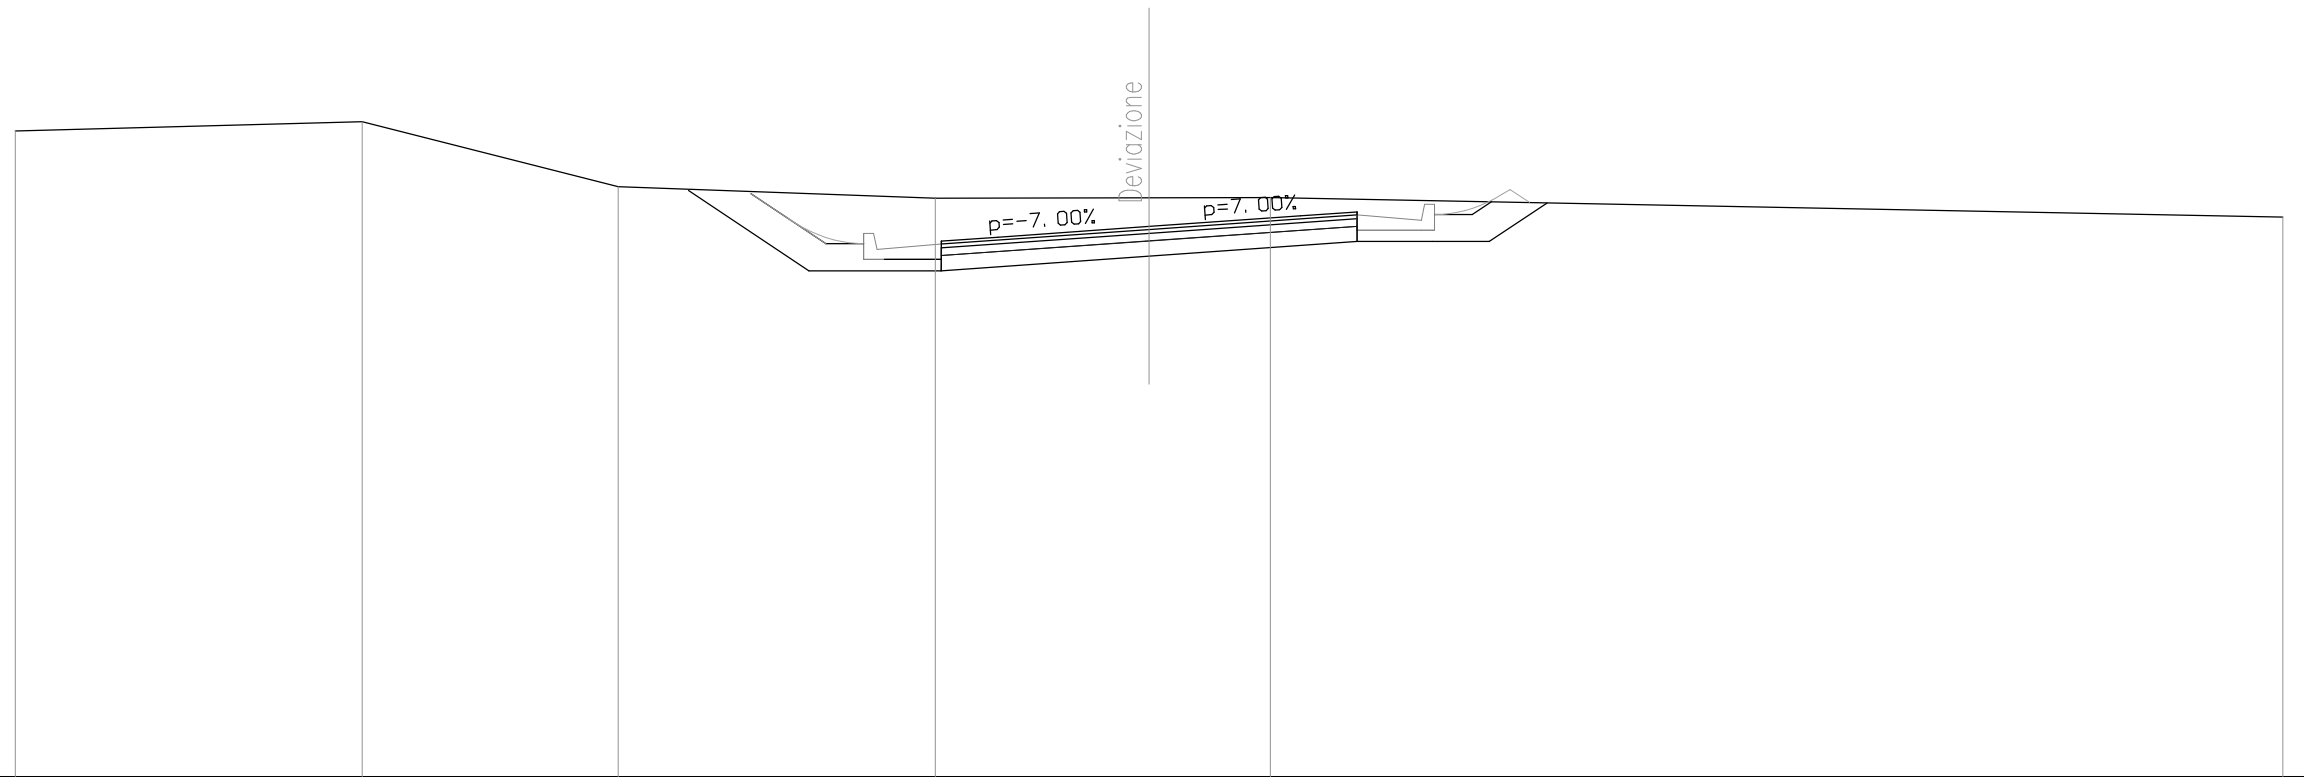

QUOTE TERRENO	473.54	473.66	472.80	472.65	472.65	472.66	472.40								
DIST.PARZIALI TERRENO	4.59	3.39	4.19	2.83	1.60	13.40									
QUOTE RILEVATO			472.75	471.69	471.84	471.89	471.84	472.08	471.88	472.08	472.47	472.08	472.08	472.08	472.59
DIST.PARZIALI RILEVATO			1.59	1.00	0.75	2.75	2.75	1.00	0.75	0.77					
QUOTE PAVIMENTATO				472.04	472.08	472.13	472.27	472.41	472.47	472.43					
DIST.PARZIALI PAVIMENTATO				0.75	2.00	2.00	0.75								

SEZIONE N. : 8
 QT. PROGETTO : 471.974
 DIST.PROG. : 80.000
 DIST.PREC. : 5.586
 DIST.SUCC. : 10.825

SCALA 1:100

QT.RIF. 464.000



QUOTE TERRENO	472.89	472.70	472.66	472.52	472.49	472.48	472.19			
DIST.PARZIALI TERRENO	3.56	4.94	3.44	3.06	0.66	14.34				
QUOTE RILEVATO			472.63	471.39	471.54	471.39 471.34 471.78	471.58 471.78 472.17 471.78 471.78 472.37			
DIST.PARZIALI RILEVATO			1.86	1.00	0.75	2.76	2.74	1.00	0.75	0.89
QUOTE PAVIMENTATO				471.74 471.78 471.83	471.97	472.11 472.17 472.13				
DIST.PARZIALI PAVIMENTATO				0.75	2.01	1.99	0.75			

SEZIONE N. : 9
 QT. PROGETTO : 471.556
 DIST.PROG. : 90.825
 DIST.PREC. : 10.825
 DIST.SUCC. : 9.175


SCALA 1:100

QT.RIF. 464.000



QUOTE TERRENO	472.48	472.21	472.23	472.19	472.14	472.06	472.15
DIST.PARZIALI TERRENO	5.02	5.20	4.78	5.28	3.50	6.22	
QUOTE RILEVATO		472.22	470.97	471.12	470.97	471.12	471.36
DIST.PARZIALI RILEVATO		1.87	1.00	0.75	2.75	2.74	1.00
QUOTE PAVIMENTATO			471.36	471.42	471.56	471.70	471.75
DIST.PARZIALI PAVIMENTATO			0.75	2.00	1.99	0.75	

SEZIONE N. : 10
 QT. PROGETTO : 471.386
 DIST.PROG. : 100.000
 DIST.PREC. : 9.175
 DIST.SUCC. : 7.236

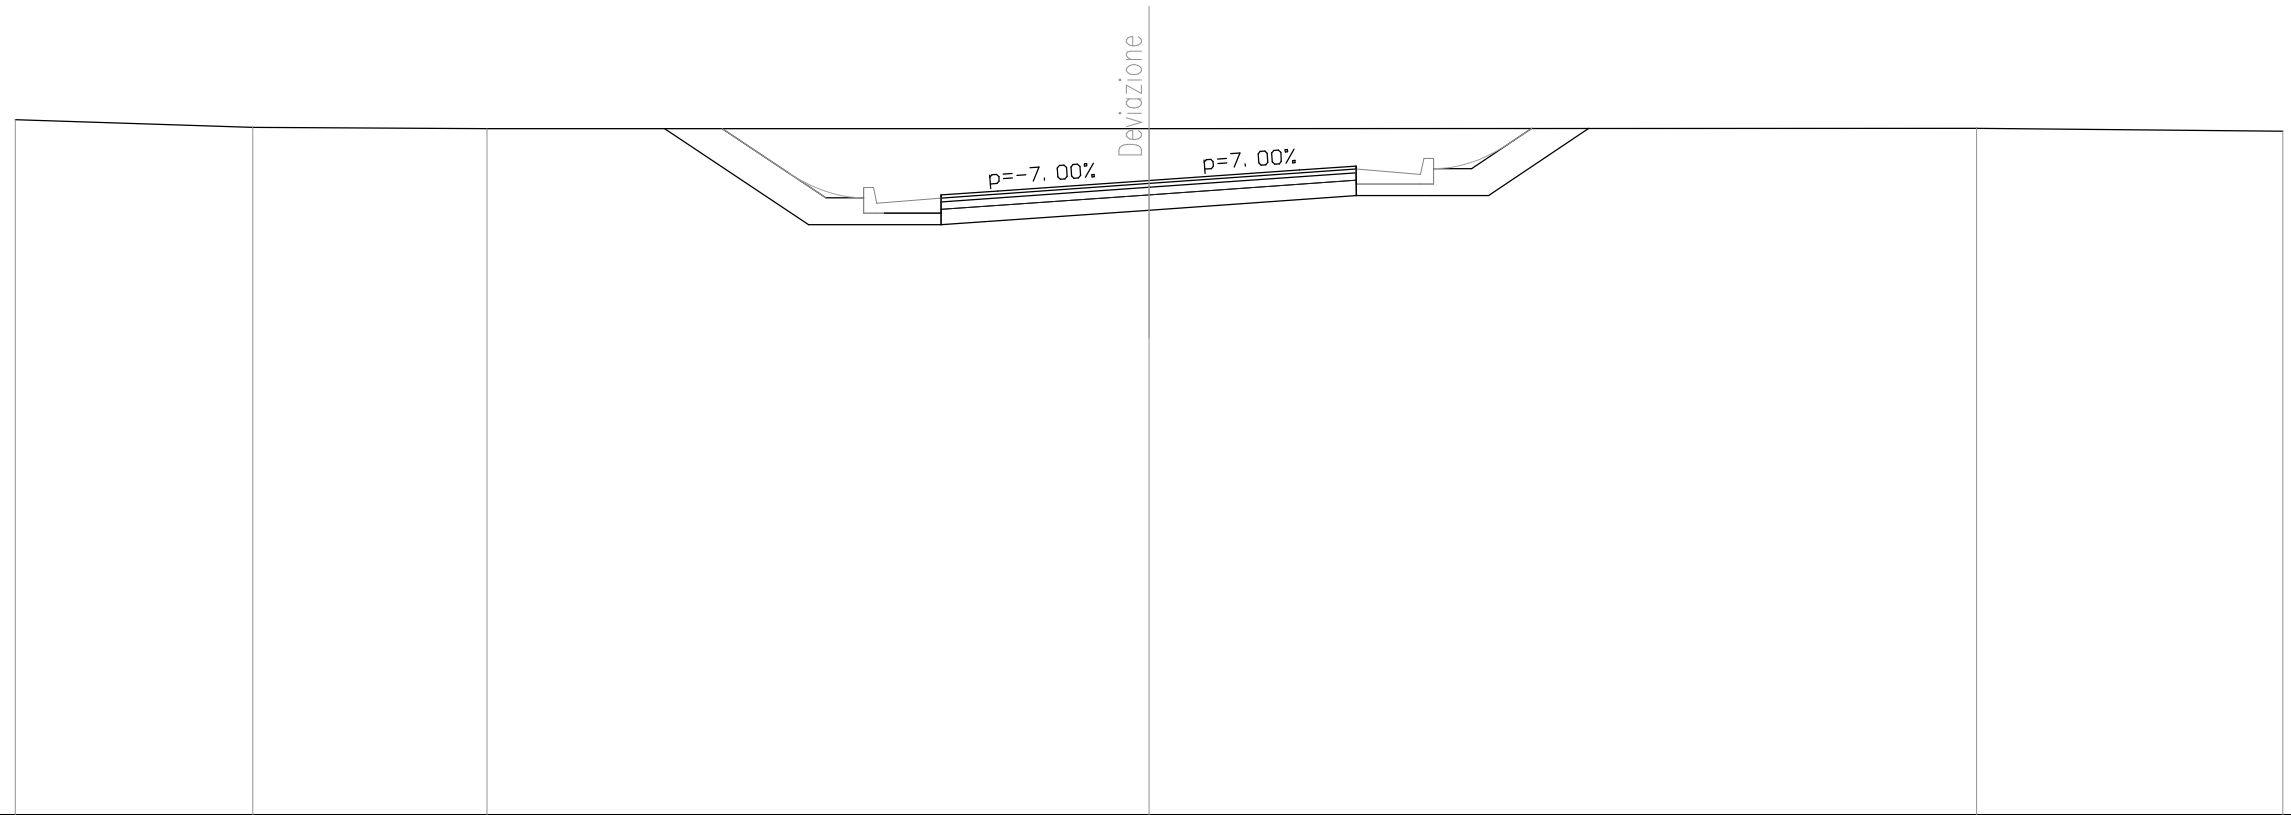


SCALA 1:100

QT.RIF. 463.000

QUOTE TERRENO	472.19	472.09	472.07		472.07		472.07		472.04	
DIST.PARZIALI TERRENO	3.14	3.10	8.76		10.95		4.05			
QUOTE RILEVATO			472.07	470.80	470.95	470.80	470.95	471.19	471.19	472.07
DIST.PARZIALI RILEVATO			1.91	1.00	0.75	2.75	2.74	1.00	0.75	1.33
QUOTE PAVIMENTATO				471.15	471.19	471.25	471.39	471.52	471.58	471.54
DIST.PARZIALI PAVIMENTATO				0.75	2.00	1.99	0.75			

SEZIONE N. : 11
 QT. PROGETTO : 471.370
 DIST.PROG. : 107.236
 DIST.PREC. : 7.236
 DIST.SUCC. : 5.547

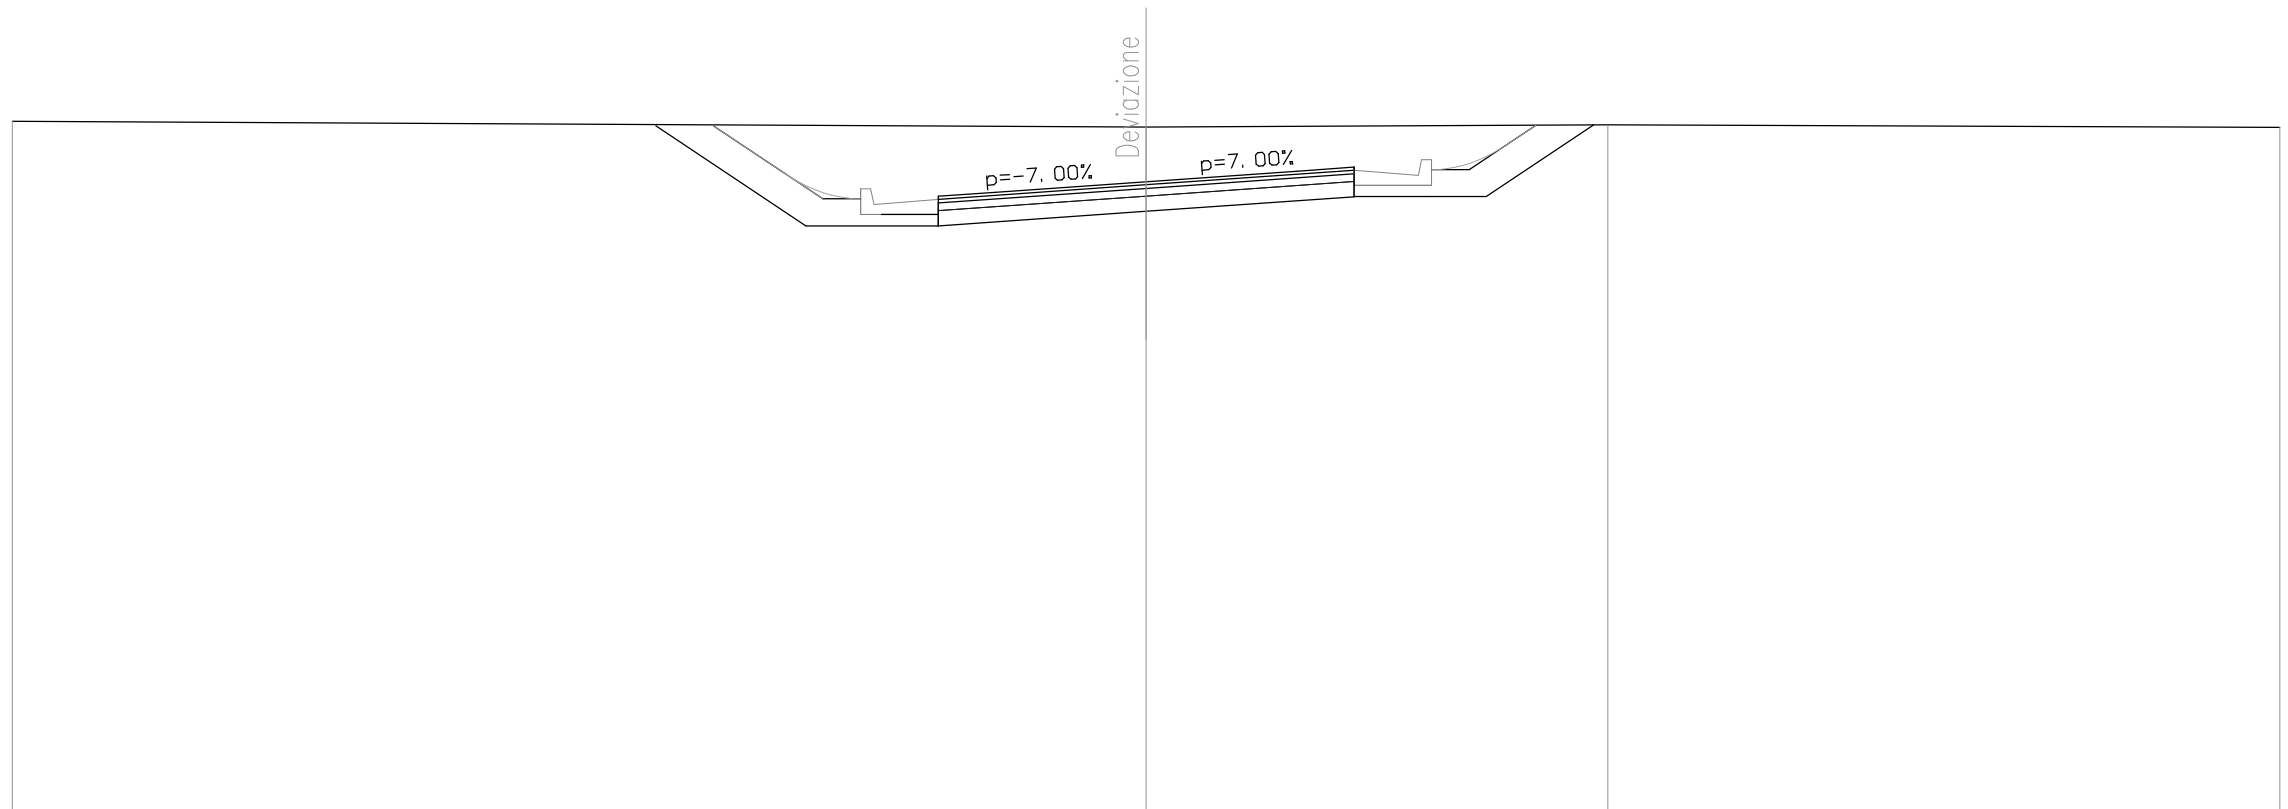

SCALA 1:100

QT.RIF. 463.000

QUOTE TERRENO	472.17							472.09							472.12							472.09							
DIST.PARZIALI TERRENO	15.00												6.11						8.89										
QUOTE RILEVATO	472.11												470.78	470.94	470.78	470.94	471.18	470.98	471.17	471.17	471.17	471.17	472.12						
DIST.PARZIALI RILEVATO	1.99												1.00	0.75	2.75	2.75	1.00	0.75	1.42										
QUOTE PAVIMENTATO													471.14	471.18	471.23	471.37	471.51	471.56	471.52										
DIST.PARZIALI PAVIMENTATO													0.75	2.00	2.00	0.75													

SEZIONE N. : 12
 QT. PROGETTO : 471.428
 DIST.PROG. : 112.783
 DIST.PREC. : 5.547
 DIST.SUCC. : 4.002




SCALA 1:100

QT.RIF. 463.000

QUOTE TERRENO	472.17						472.16						472.13						472.08						472.12					
DIST.PARZIALI TERRENO	10.48										4.52					6.99					8.01									
QUOTE RILEVATO	472.16										470.91	471.06	470.91	471.06	471.30	471.04					471.17	471.56	471.16	471.17	471.17	472.09				
DIST.PARZIALI RILEVATO	1.88										1.00	0.75	2.75					2.75	1.00	0.75	1.38									
QUOTE PAVIMENTATO											471.26					471.30	471.34	471.43					471.52	471.56	471.52					
DIST.PARZIALI PAVIMENTATO											0.75					2.00	2.00					0.75								

SEZIONE N. : 13
 QT. PROGETTO : 471.509
 DIST.PROG. : 116.786
 DIST.PREC. : 4.002
 DIST.SUCC. : 4.002

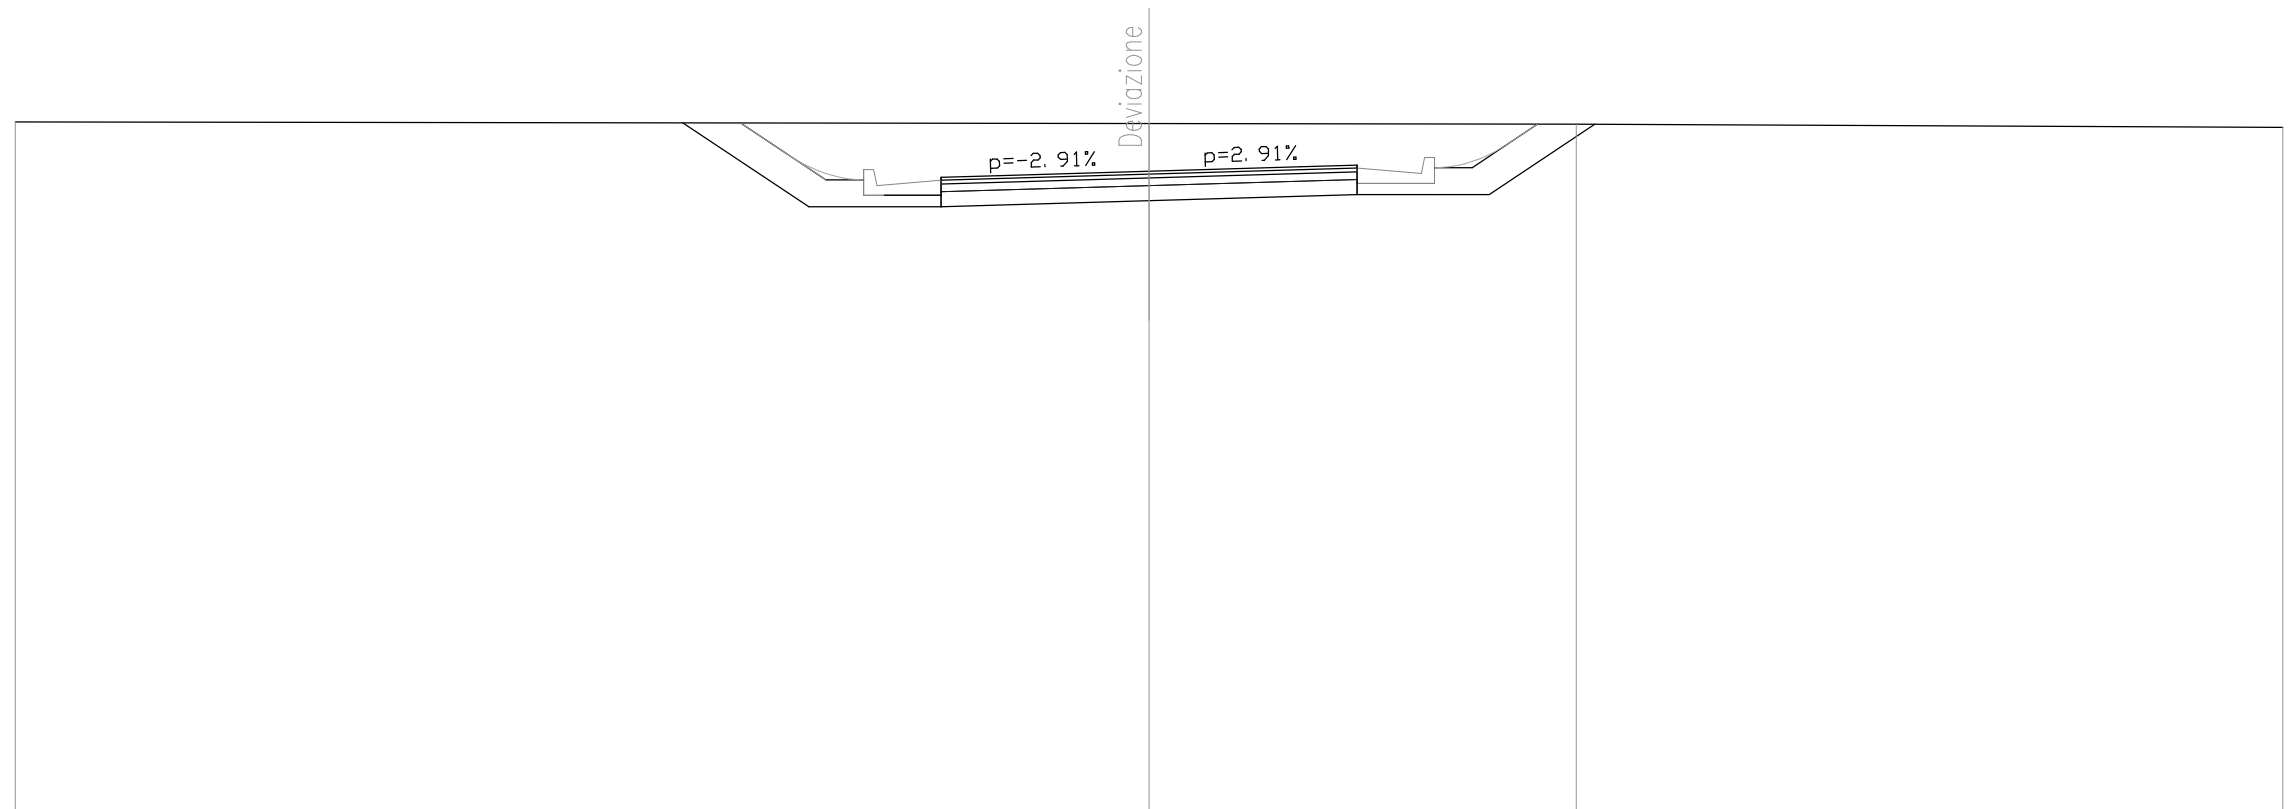


SCALA 1:100

QT.RIF. 463.000

QUOTE TERRENO	472.16					472.14					472.13		472.09
DIST.PARZIALI TERRENO		15.00					5.65					9.35	
QUOTE RILEVATO		472.15	471.04	471.19	471.04 471.19 471.43	471.12	471.20 471.59 471.20	471.20	471.20		472.13		
DIST.PARZIALI RILEVATO		1.67	1.00	0.75	2.75	2.75	1.00	0.75	1.40				
QUOTE PAVIMENTATO					471.39 471.43 471.45	471.51	471.57 471.59 471.55						
DIST.PARZIALI PAVIMENTATO					0.75	2.00	2.00	0.75					

SEZIONE N. : 14
 QT. PROGETTO : 471.621
 DIST.PROG. : 120.788
 DIST.PREC. : 4.002
 DIST.SUCC. : 19.212

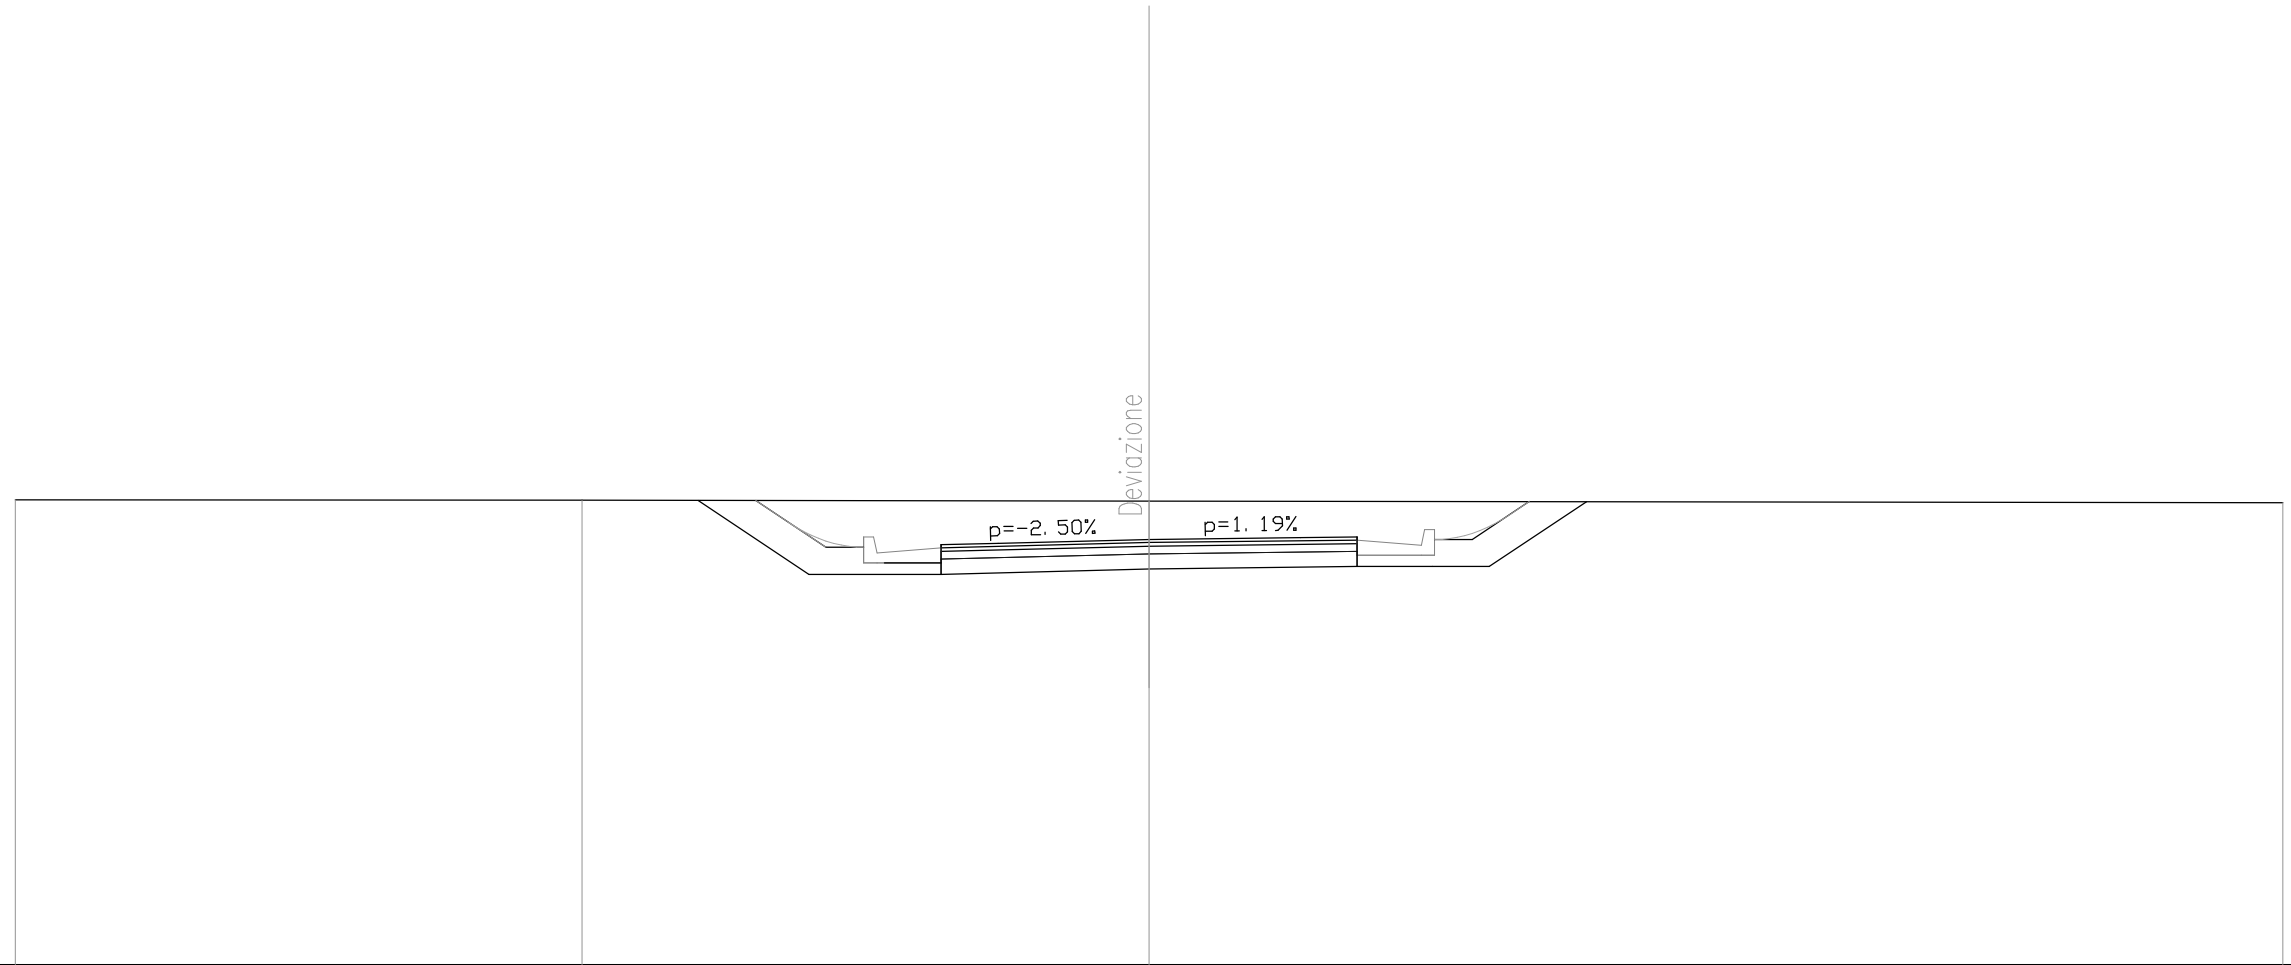

SCALA 1:100


QT.RIF. 466.000

QUOTE TERRENO	472.14	472.14	472.13	472.11								
DIST.PARZIALI TERRENO	7.50	7.50	15.00									
QUOTE RILEVATO	472.14	471.16	471.31	471.16	471.31	471.35	471.23	471.26	471.26	471.26	471.26	472.12
DIST.PARZIALI RILEVATO		1.47	1.00	0.75	2.75	2.75	1.00	0.75	1.29			
QUOTE PAVIMENTATO				471.51	471.35	471.57	471.62	471.65	471.65	471.61		
DIST.PARZIALI PAVIMENTATO				0.75	2.00	2.00	0.75					

SEZIONE N. : 15
 QT. PROGETTO : 472.404
 DIST.PROG. : 140.000
 DIST.PREC. : 19.212
 DIST.SUCC. : 22.200


SCALA 1:100

QT.RIF. 464.000

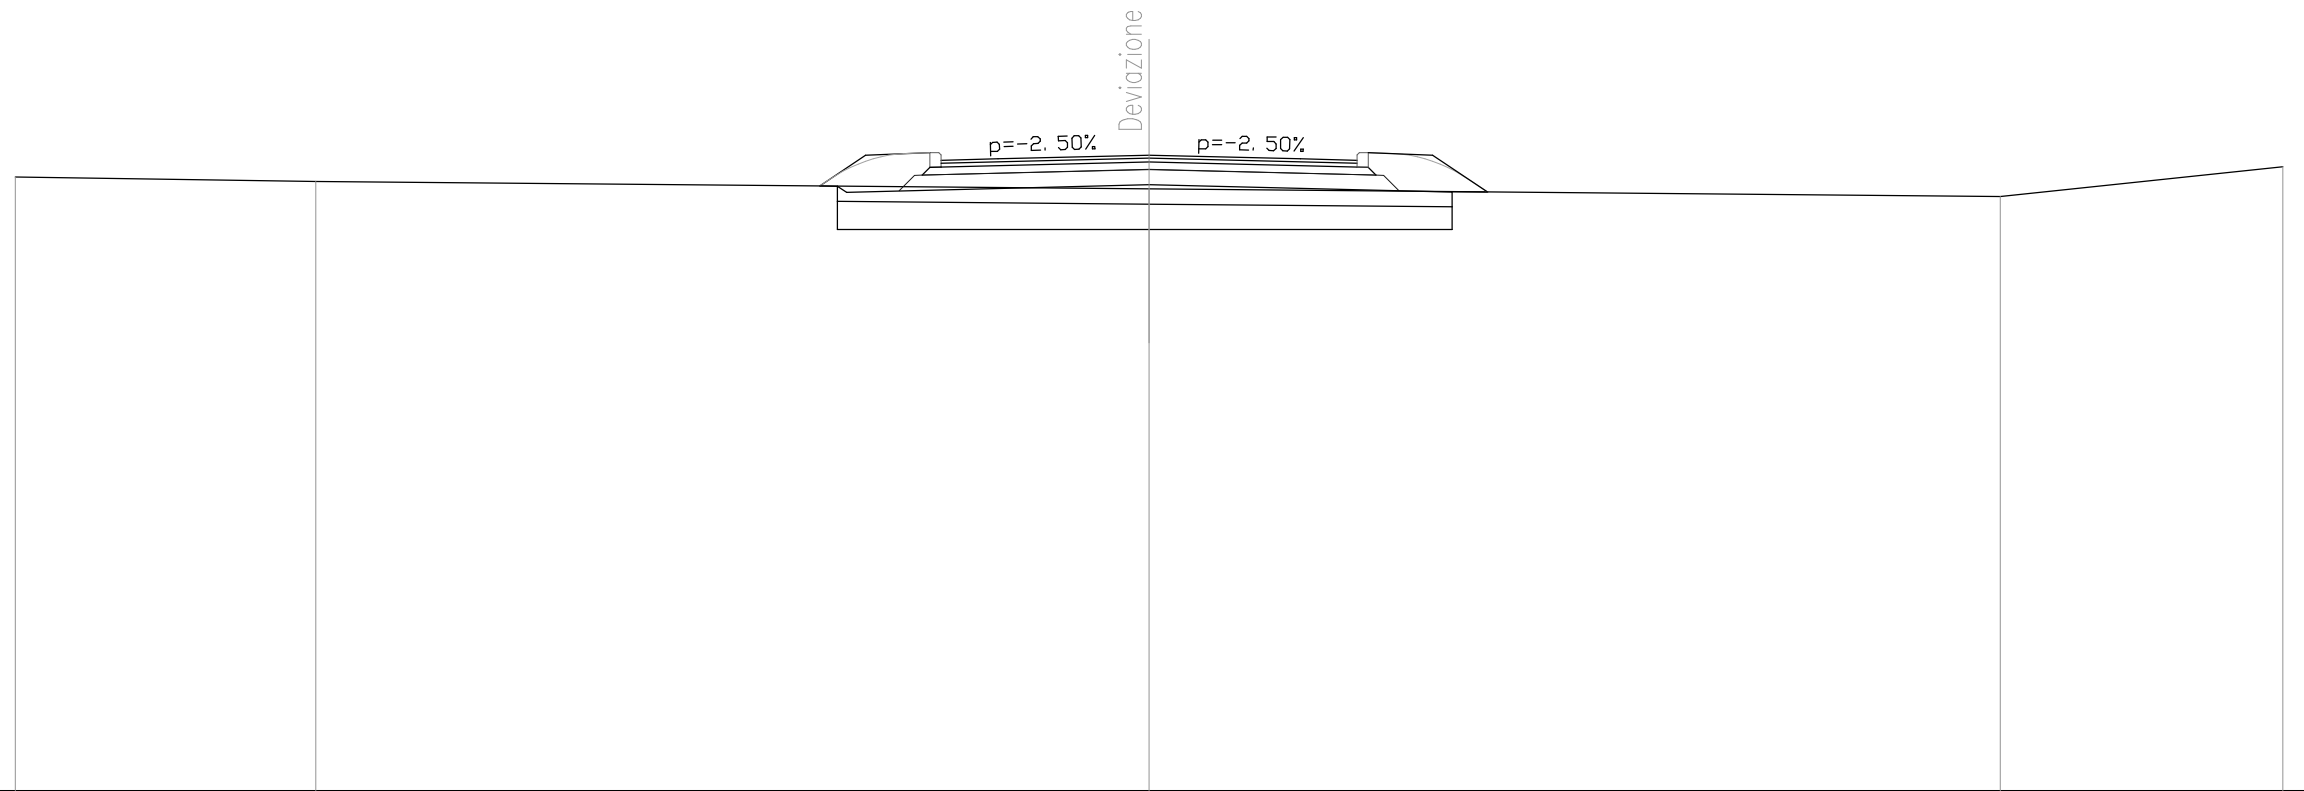

QUOTE TERRENO	472.11	472.06		471.96		471.85	472.25
DIST.PARZIALI TERRENO	3.98	11.02		11.26		3.74	
QUOTE RILEVATO			472.00 471.99 471.91	472.01		471.91 471.90 471.92	
DIST.PARZIALI RILEVATO			0.23	4.00	4.00	0.47	
QUOTE PAVIMENTATO				472.34 472.35	472.40	472.35 472.34	
DIST.PARZIALI PAVIMENTATO				0.75	2.00	2.00	0.75

SEZIONE N. : 16
 QT. PROGETTO : 473.222
 DIST.PROG. : 162.200
 DIST.PREC. : 22.200
 DIST.SUCC. : 3.972

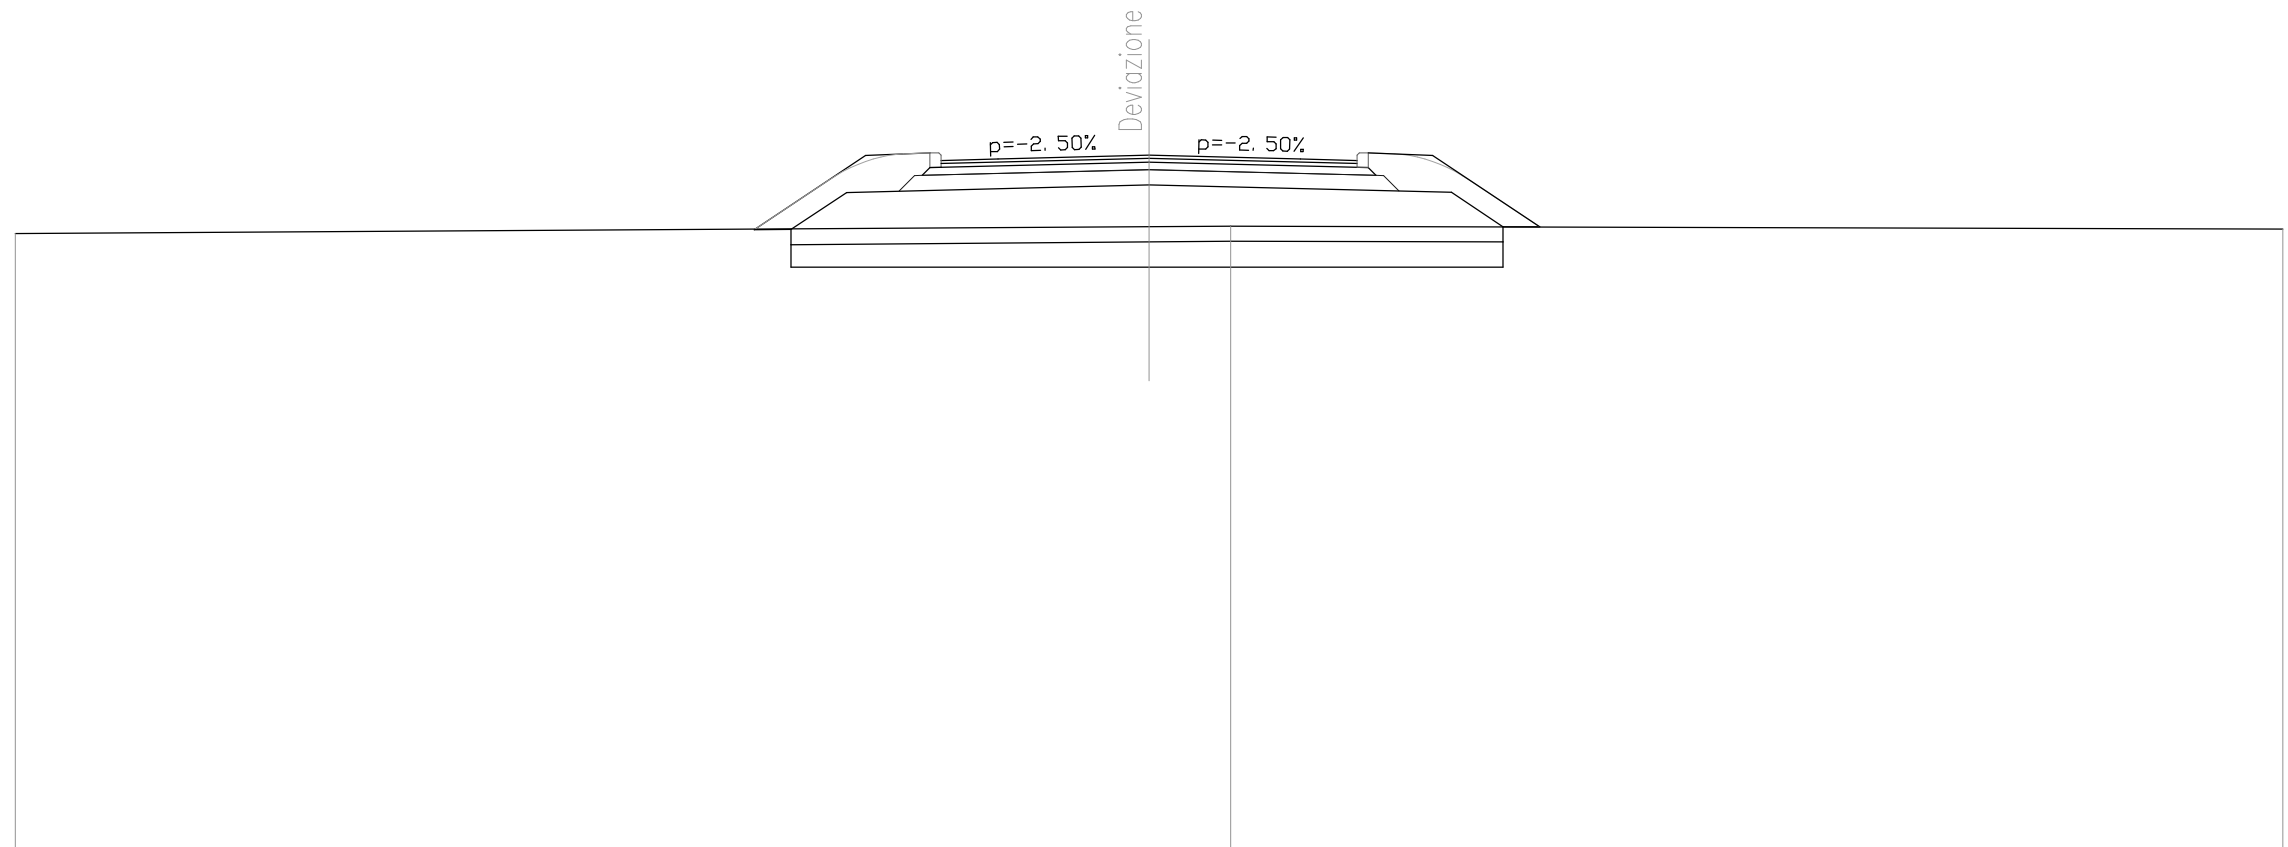


SCALA 1:100

QT.RIF. 464.000

QUOTE TERRENO	472.19				472.28	472.29			472.24
DIST.PARZIALI TERRENO		15.00			1.08		13.92		
QUOTE RILEVATO		472.24	472.24	472.73	472.83	472.73	472.27	472.27	
DIST.PARZIALI RILEVATO		0.49	0.73	4.00	4.00	0.68	0.48		
QUOTE PAVIMENTATO				473.15	473.17	473.22	473.17	473.15	
DIST.PARZIALI PAVIMENTATO				0.75	2.00	2.00	0.75		

SEZIONE N. : 17
 QT. PROGETTO : 473.321
 DIST.PROG. : 166.171
 DIST.PREC. : 3.972

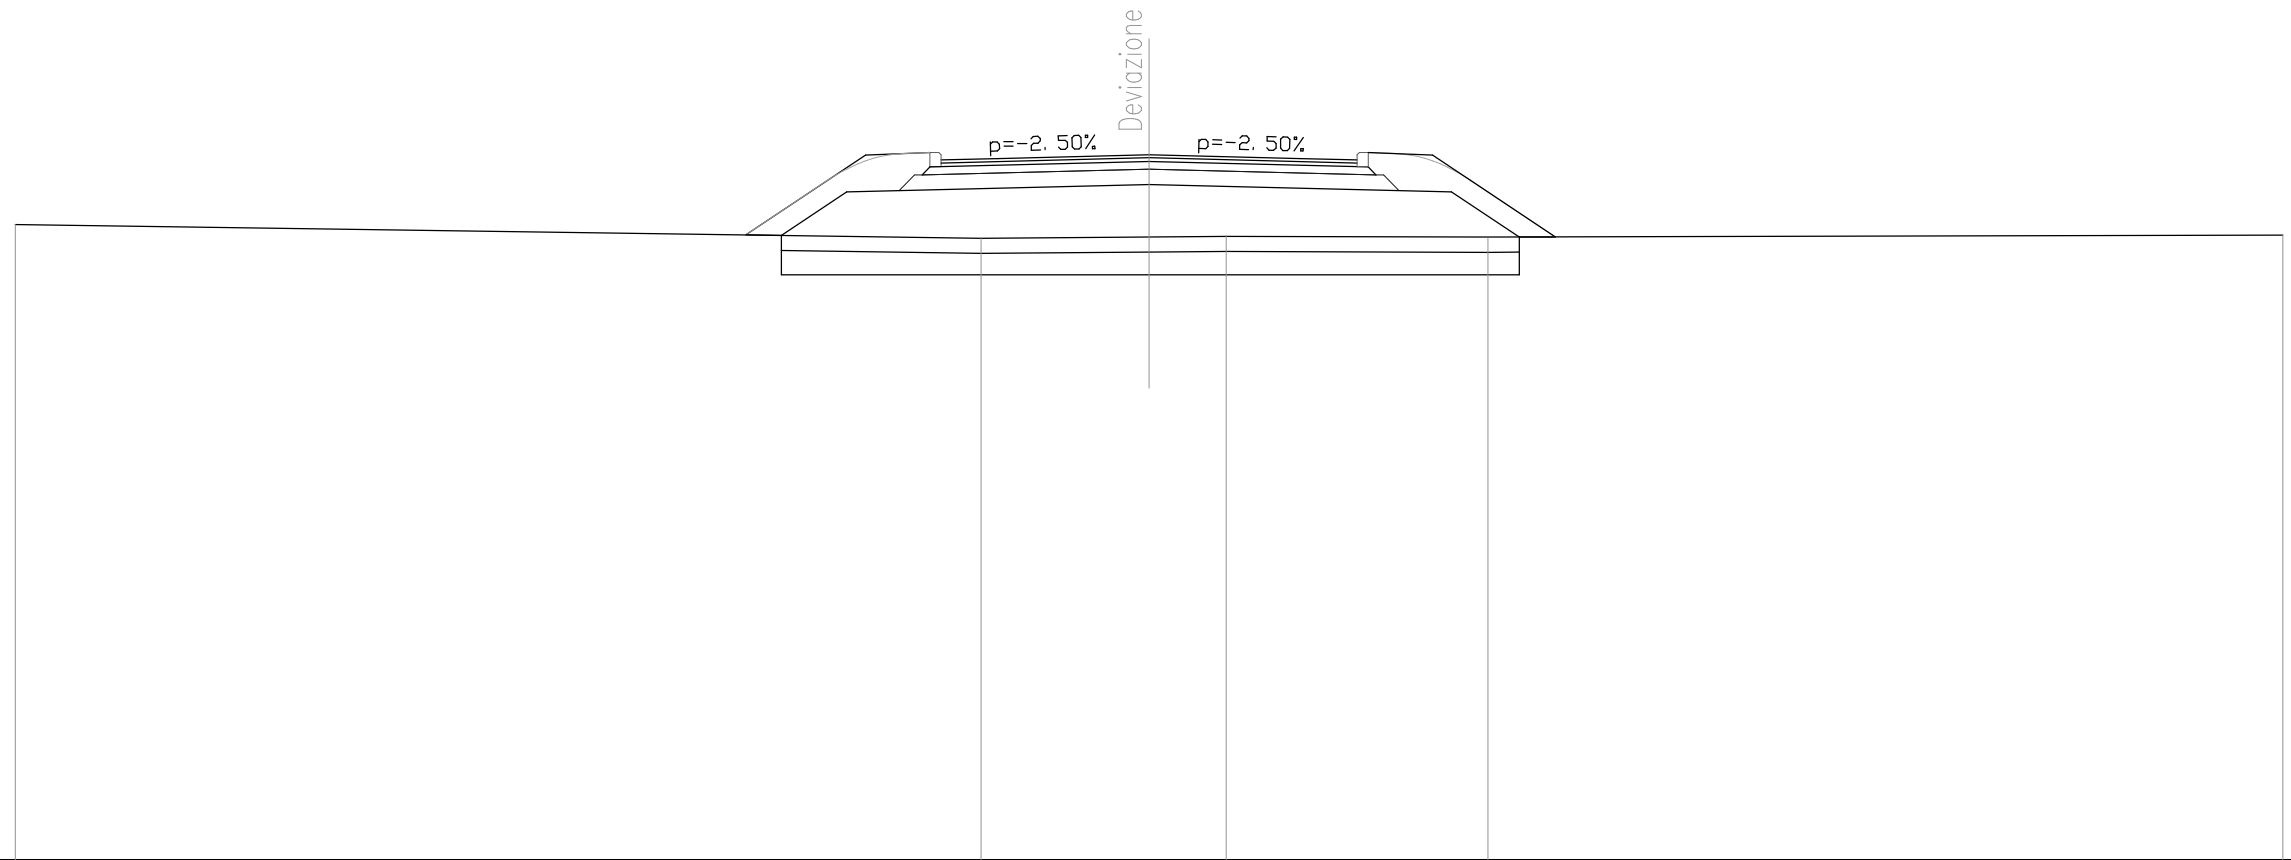

SCALA 1:100

QT.RIF. 464.000

QUOTE TERRENO	472.40			472.22	472.23	472.24		472.23		472.26
DIST.PARZIALI TERRENO		12.78		2.22	1.02	3.46		10.52		
QUOTE RILEVATO			472.26 472.25 472.83		472.93		472.83 472.23 472.23			
DIST.PARZIALI RILEVATO			0.47 0.86	4.00		4.00	0.90 0.48			
QUOTE PAVIMENTATO				473.25 473.27	473.32	473.27 473.25				
DIST.PARZIALI PAVIMENTATO				0.75 2.00	2.00	0.75				