

Legenda

Limite catastale impianto agrivoltaico



Regione Puglia



Provincia di Foggia



Provincia di Foggia

Nome Progetto / Project Name:

Progetto per la realizzazione di un impianto agrivoltaico denominato "Agrosolar 3", della potenza complessiva pari a 28,439 MWp e delle relative opere connesse, nel comune di Foggia (FG).

Sviluppatore / Developer:



RENEWABLE CONSULTING S.R.L.

Corso G. Matteotti, 65
71017 - Torremaggiore (FG)
P. IVA 02250560683
info@renewableconsulting.eu
www.renewableconsulting.eu

Committente:

PUGLIA AGROSOLAR 3 S.R.L.
Piazza Walther von Vogelweide, 8
39100 Bolzano
P.IVA 03176980211
REA BZ - 238504

Titolo documento / Document title

Planimetria generale dello stato di fatto

Tavola / Panel

Codice elaborato / Code processed

PA3_PLN_GNR_SDF_08

N. DATA REVISIONE	DESCRIZIONE REVISIONE	PREPARED	CHECKED	APPROVED
00 09/2024	PROGETTO PRELIMINARE			

Specialista / Specialist:

Ing. Gennaro Simeone

Timbro e firma / Stamp and signature

Progettista / Planner:

RENEWABLE CONSULTING S.R.L.

Nome file	Dimensione cartello	Scala
PA3_PLN_GNR_SDF_08	A0	1:10.000

TUTTI I DIRITTI SONO RISERVATI - Questo documento è di proprietà esclusiva e di uso riservato. Per qualsiasi informazione o richiesta di chiarimenti, rivolgersi al progettista o al cliente. È vietata espressamente la ristampa o l'uso non autorizzato senza permesso scritto dal committente.

DOCUMENTAZIONE FOTOGRAFICA DELLO STATO DI FATTO


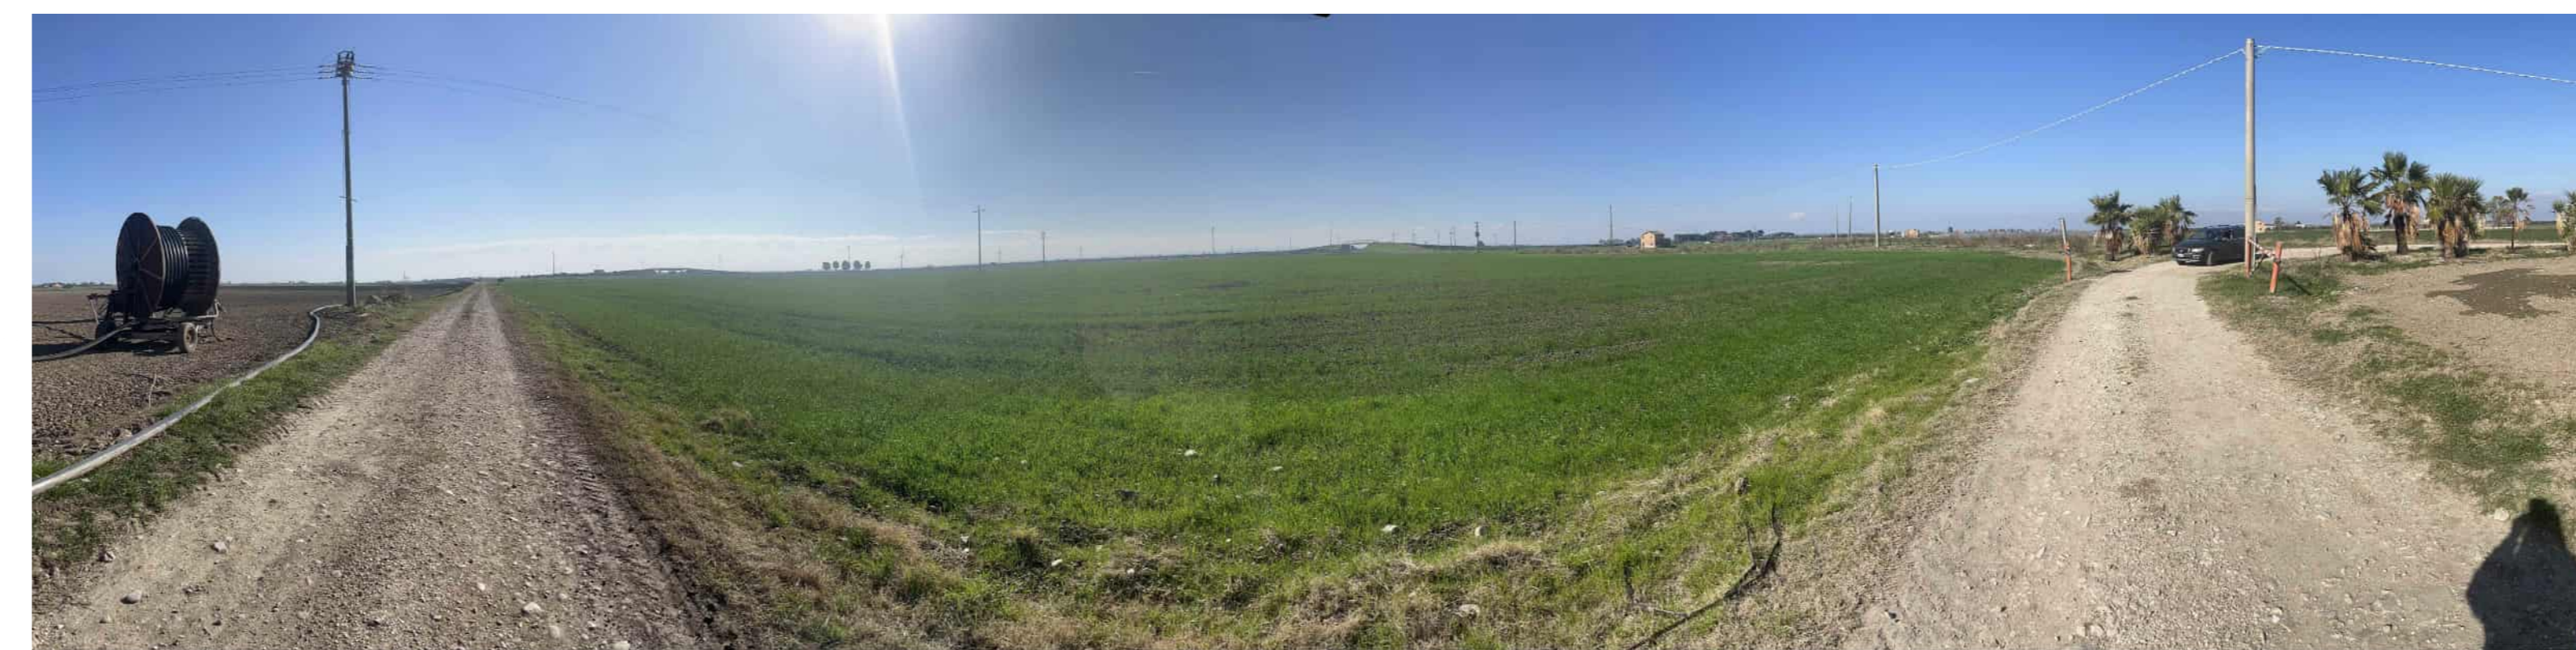


Foto 1

Foto 2

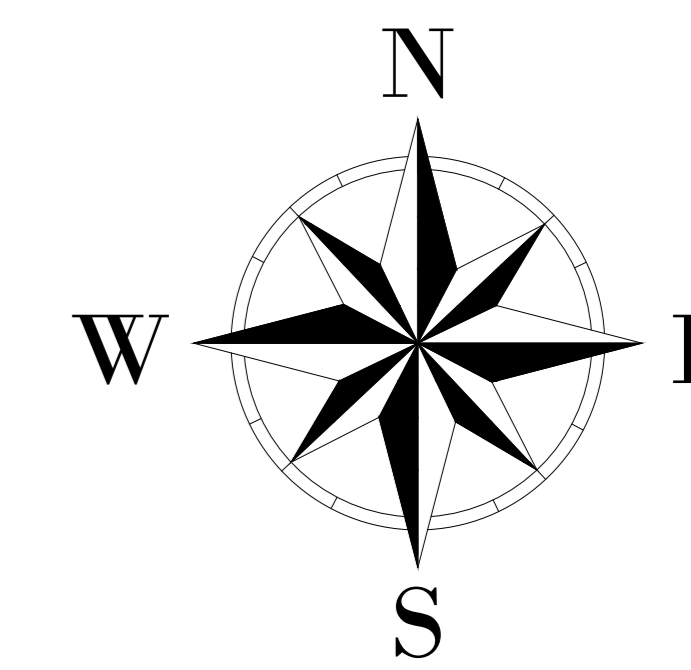

Legenda

Limite catastale impianto agrivoltaico



Regione Puglia



Provincia di Foggia



Provincia di Foggia

Nome Progetto / Project Name:

Progetto per la realizzazione di un impianto agrivoltaico denominato "Agrosolar 3", della potenza complessiva pari a 28,439 MWp e delle relative opere connesse, nel comune di Foggia (FG).

Sviluppatore / Developer:



RENEWABLE CONSULTING S.R.L.

Corso G. Matteotti, 65
71017 - Torremaggiore (FG)
P. IVA 0225560683
info@renewableconsulting.eu
www.renewableconsulting.eu

Committente:

PUGLIA AGROSOLAR 3 S.R.L.
Piazza Walther von Vogelweide, 8
39100 Bolzano
P.IVA 03176980211
REA BZ - 238504

Layout di dettaglio su ortofoto

Tavola / Panel:

08

Codice elaborato / Code processed:

PA3_PLN_GNR_SDF_08

N. DATA REVISIONE	DESCRIZIONE REVISIONE	PREPARED	CHECKED	APPROVED
00 01/2024	PROGETTO PRELIMINARE			

Specialista / Specialist:

Ing. Gennaro Simeone

Timbro e firma / Stamp and signature

Progettista / Planner:

RENEWABLE CONSULTING S.R.L.

Nome file	Dimensione cartello	Scala
PA3_PLN_GNR_SDF_08	A0	1:10.000


TUTTI I DIRITTI SONO RISERVATI - Questo documento è di proprietà esclusiva e ci si riserva ogni diritto sulla stessa. Pericolo. Torna indietro per gli usi strutturali consentiti e previsti dalla legge in relazione alla sua destinazione, non ad essere copiato, riprodotto, modificato o divulgato ad altri o usato in qualsiasi altro maniera, nemmeno per fini parziali, senza autorizzazione scritta dal Committente.

DOCUMENTAZIONE FOTOGRAFICA DELLO STATO DI FATTO



Foto 3

Foto 4

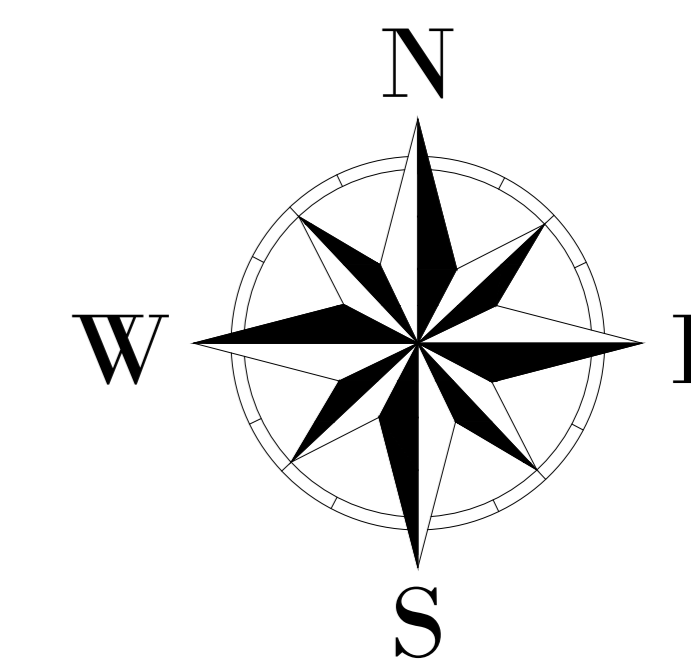

Legenda

Limite catastale impianto agrivoltaico



Regione Puglia



Provincia di Foggia



Provincia di Foggia

Nome Progetto / Project Name:

Progetto per la realizzazione di un impianto agrivoltaico denominato "Agrosolar 3", della potenza complessiva pari a 28,439 MWp e delle relative opere connesse, nel comune di Foggia (FG).

Sviluppatore / Developer:



RENEWABLE CONSULTING S.R.L.

Corso G. Matteotti, 65
71017 - Torremaggiore (FG)
P. IVA 0225560683
info@renewableconsulting.eu
www.renewableconsulting.eu

Committente:

PUGLIA AGROSOLAR 3 S.R.L.
Piazza Walther von Vogelweide, 8
39100 Bolzano
P.IVA 03176980211
REA BZ - 238504

Layout di dettaglio su ortofoto

Tavola / Panel:

08

Codice elaborato / Code processed:

PA3_PLN_GNR_SDF_08

N. DATA REVISIONE	DESCRIZIONE REVISIONE	PREPARED	CHECKED	APPROVED
00 01/2024	PROGETTO PRELIMINARE			

Specialista / Specialist:

Ing. Gennaro Simeone

Timbro e firma / Stamp and signature

Progettista / Planner:

RENEWABLE CONSULTING S.R.L.


Nome file	Dimensione cartello	Scala
PA3_PLN_GNR_SDF_08	A0	1:10.000

TUTTI I DIRITTI SONO RISERVATI - Questo documento è di proprietà esclusiva e ci si riserva ogni diritto sulla stessa. Pertanto, l'uso non autorizzato o l'uso non autorizzato è vietato. È vietata espressamente la ristampa o l'uso non autorizzato senza permesso scritto dal Committente.

DOCUMENTAZIONE FOTOGRAFICA DELLO STATO DI FATTO



Foto 5

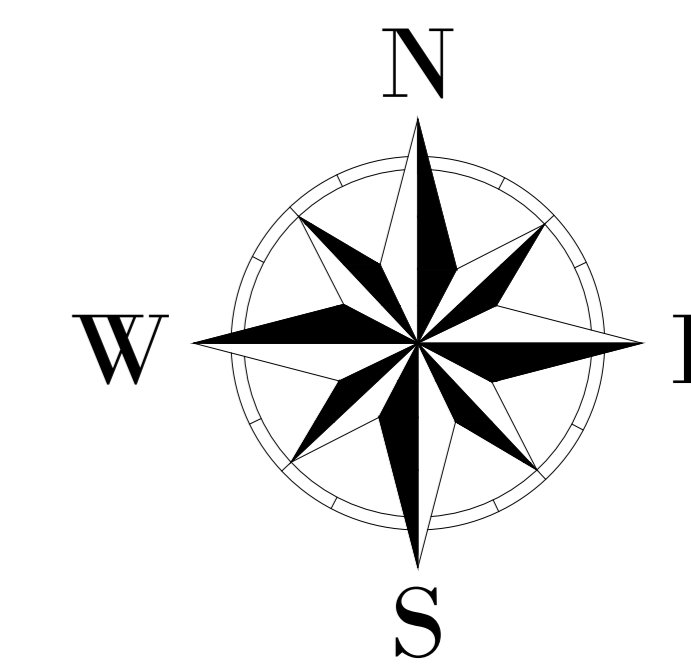

Legenda

Limite catastrale impianto agrivoltaico



Regione Puglia



Provincia di Foggia



Provincia di Foggia

Nome Progetto / Project Name:

Progetto per la realizzazione di un impianto agrivoltaico denominato "Agrosolar 3", della potenza complessiva pari a 28,439 MWp e delle relative opere connesse, nel comune di Foggia (FG).

Sviluppatore / Developer:



RENEWABLE CONSULTING S.R.L.

Corso G. Matteotti, 65
71017 - Torremaggiore (FG)
P. IVA 0225560683
info@renewableconsulting.eu
www.renewableconsulting.eu

Committente:

PUGLIA AGROSOLAR 3 S.R.L.
Piazza Walther von Vogelweide, 8
39100 Bolzano
P.IVA 03176980211
REA BZ - 238504

Layout di dettaglio su ortofoto

Tavola / Panel:

08

Codice elaborato / Code processed:

PA3_PLN_GNR_SDF_08

N. DATA REVISIONE	DESCRIZIONE REVISIONE	PREPARED	CHECKED	APPROVED
00 01/2024	PROGETTO PRELIMINARE			

Specialista / Specialist:

Ing. Gennaro Simeone

Timbro e firma / Stamp and signature

Progettista / Planner:

RENEWABLE CONSULTING S.R.L.

Nome file	Dimensione cartello	Scala
PA3_PLN_GNR_SDF_08	A0	1:10.000

TUTTI I DIRITTI SONO RISERVATI - Questo documento è di proprietà esclusiva e ci si riserva ogni diritto sulla stessa. Pericolo: l'uso non autorizzato o la ristampa senza permesso della legge o del titolare della concessione, sono atti punibili. Il presente documento è riservato ai soli scopi per i quali è stato elaborato e non deve essere diffuso, ristampato o copiato senza permesso scritto dal Committente.