


Legenda

- Limite catastrale impianto agrivoltaiico
- Area impianto agrivoltaiico
- Cavidotto AT
- Ampliamento "SE Manfredonia"

6.2.1 Componenti botanico - vegetazionali

- BP - Boschi ■
- BP - Zone umide Ramsar
- UCP - Aree umide ■
- UCP - Prati e pascoli naturali
- UCP - Formazioni arbustive in evoluzione naturale ■
- UCP - Aree di rispetto dei boschi

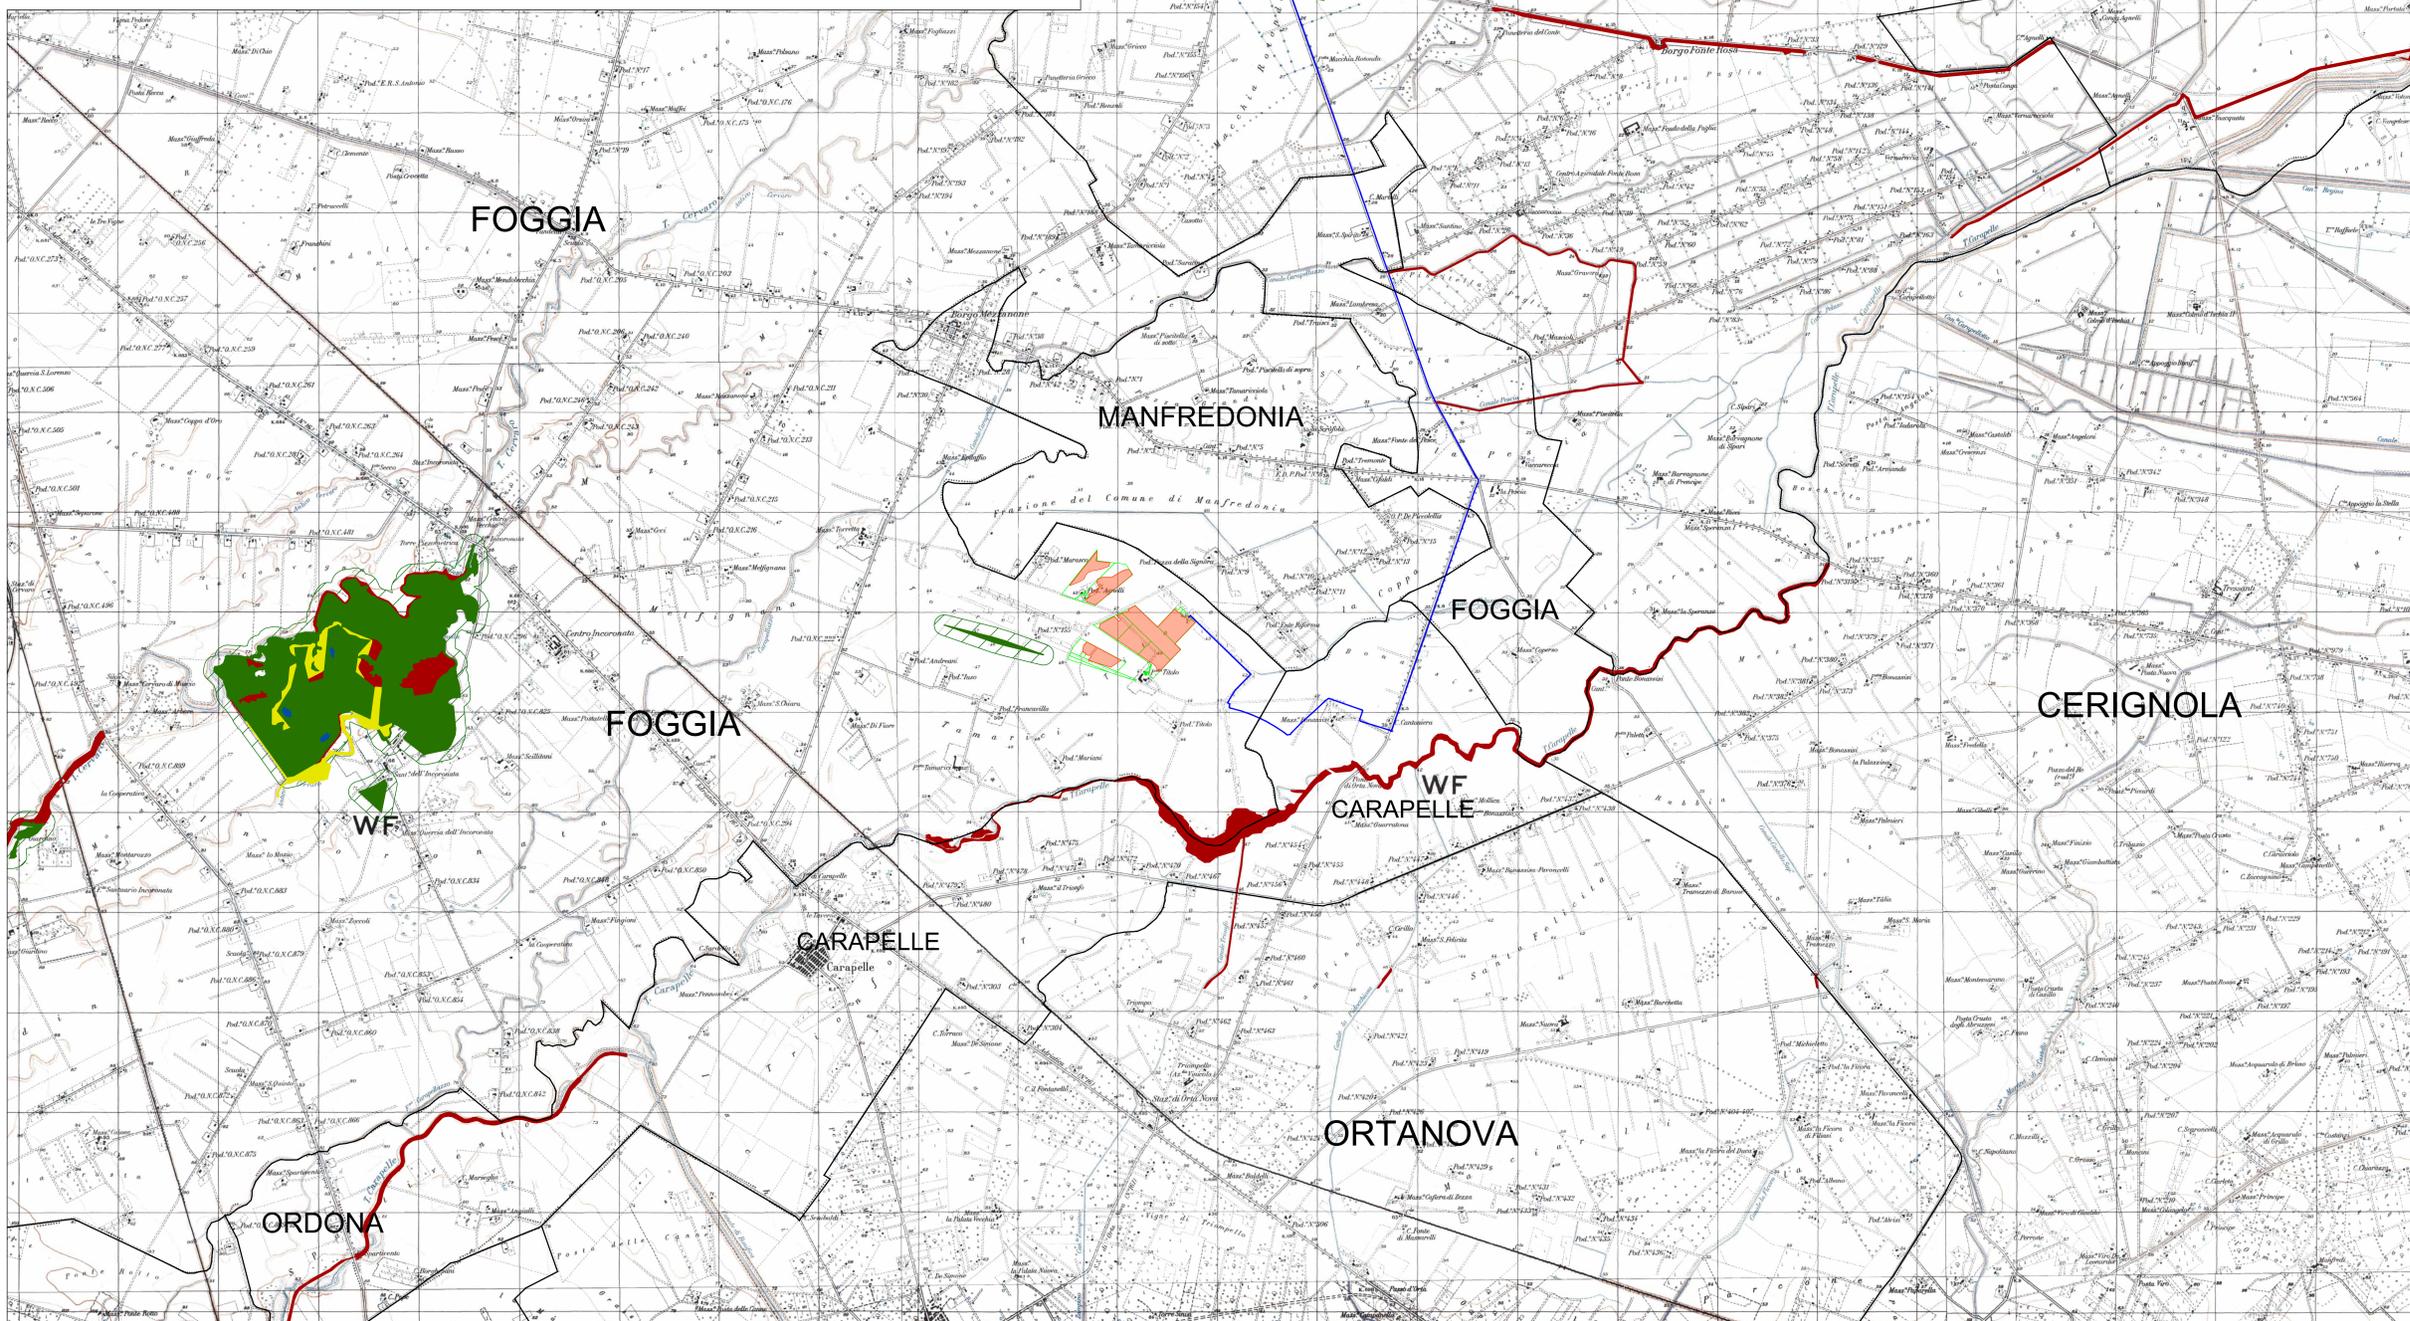


Regione Puglia


Provincia di Foggia


Comune di Foggia

Nome Progetto / Project Name:
Progetto per la realizzazione di un impianto agrivoltaiico denominato "Agrosolar 3", della potenza complessiva pari a 28,439 MWp e delle relative opere connesse, nel comune di Foggia (FG).

Sviluppatore / Developer:
 **RENEWABLE CONSULTING S.R.L.**
Corso G. Matteotti, 65
71017 - Tonnenagione (FG)
P. IVA 0225060683
info@renewableconsulting.eu
www.renewableconsulting.eu

Comittente:
PUGLIA AGROSOLAR 3 S.R.L.
Piazza Walther von Vogelweide, 8
39100 Bolzano
P.IVA 03176980211
REA BZ - 238504

Titolo documento / Document title:
INTERFERENZA CON LE COMPONENTI BOTANICO VEGETAZIONALI - P.P.T.R. PUGLIA

Tabella / Panel:
/

Codece elaborato / Code processed:
PA3_INT_BOT_05

N. DATA REVISIONE	DESCRIZIONE REVISIONE	PREPARED	CHECKED	APPROVED
00	09/2024			

Specialista / Specialist:
Ing. Gennaro Simeone

Progettista / Planner:
RENEWABLE CONSULTING S.R.L.

Nome file	Dimensione cartello	Scala
PA3_INT_BOT_05	A0	1:25.000

TUTTI I DIRITTI SONO RISERVATI: Questo documento è di proprietà esclusiva e di non-oggetti della stessa. Pertanto, l'uso non autorizzato o l'uso non autorizzato è vietato. È vietata la ristampa, la riproduzione o l'uso non autorizzato di questo documento senza permesso scritto dal committente.