


- LEGENDA**
- Centri abitati
  - Confini comunali
  - Confini provinciali
  - Impianto Agro-fotovoltaico di progetto
  - Sezione a 220/36 kV della S.E. "Monreale 3"
  - Cavidotto 36 kV di progetto (interrato)
  - Cavidotto interno 36 kV di progetto (interrato)
  - Cavidotto 36 kV di progetto (interrato)  
(PUBBLICAZIONE INFORMATICA)

**Coordinate Parco Agrovoltaico di progetto - Comune di Alcamo**

ID PARCO	UTM WGS84 (m) - FUSO 33		UTM ED 50 (m) - FUSO 33		GAUSS BOAGA (m)		Catasto Comune	Quota altimetriche (s.l.m. m.)
	EST	NORD	EST	NORD	EST	NORD		
	323642	4189916	323710	4199308	2345650	4198922	ALCAMO	201

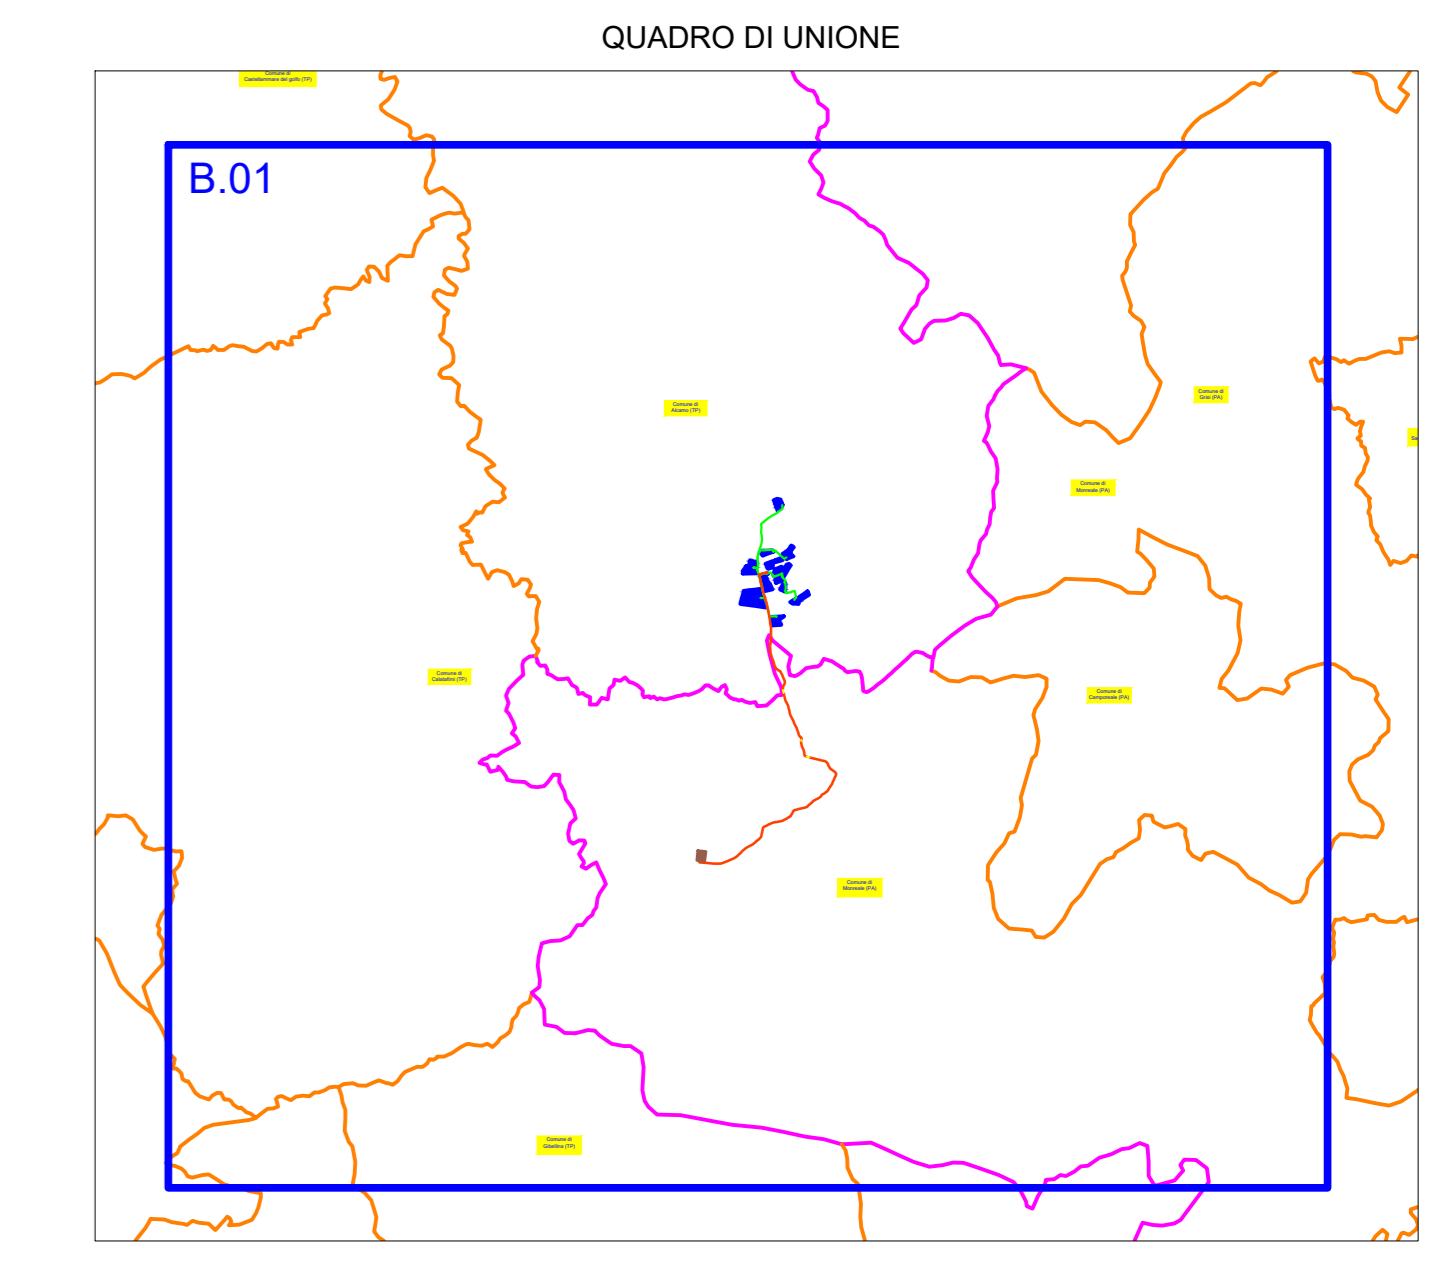

**REGIONE SICILIA**  
 PROVINCIA DI TRAPANI  
**COMUNE DI ALCAMO**  
 LOCALITÀ MONTELEONE

**Oggetto:**  
 PROGETTO DEFINITIVO PER LA COSTRUZIONE E L'ESERCIZIO DI UN IMPIANTO AGRO-FOTOVOLTAICO AVENTE POTENZA DI PICCO PARI A 25,01 MWp E POTENZA DI IMMISSIONE 22,37 MW E RELATIVE OPERE DI CONNESSIONE

**Sezione:**  
 SEZIONE B - INQUADRAMENTO GENERALE OPERE DI PROGETTO

**Elaborato:**  
 INQUADRAMENTO GENERALE SU IGM 1:25000

Nome file stampa: **FV.ALC01.PD.B.01.pdf**      Codice Regionale: **RS06P00000AD**      Scala: **1:25.000**      Formato di stampa: **914x1.200**  
 Nome elaborato: **FV.ALC01.PD.B.01**      Tipologia: **D**

Proponente: **E-WAY 8 S.r.l.**  
 Piazza di San Lorenzo in Lucina, 4  
 00186 ROMA (RM)  
 P.IVA. 16771051006

Progettazione: **E-WAY 8 S.r.l.**  
 Piazza di San Lorenzo in Lucina, 4  
 00186 ROMA (RM)  
 P.IVA. 16771051006

**E-WAY 8 S.r.l.**  
 P.zza di San Lorenzo in Lucina, 4  
 00186 ROMA (RM)  
 Tel. +39 06 6771051006  
 PEC: e-way8@egemait.it

CODICE	REV. n.	DATA REV.	REDAZIONE	VERIFICA	VALIDAZIONE
FV.ALC01.PD.B.01	00	11/2023	A. Antonello	A. Bottone	A. Bottone