


LEGENDA

- Limiti Amministrativi**
- Limiti provinciali
 - Limiti comunali
- Legenda di progetto**
- Impianto Agrovoltaico di progetto
 - Cavidotto 36 kV interrato di progetto
 - Cavidotto interno 150/36 kV
 - Futura SE RTN
- Censimento Incendi**
- Incendi 2022
 - Incendi 2021
 - Incendi 2020
 - Incendi 2019
 - Incendi 2018
 - Incendi 2017
 - Incendi 2016
 - Incendi 2015
 - Incendi 2014
 - Incendi 2013
 - Incendi 2012
 - Incendi 2011
 - Incendi 2010
 - Incendi 2009
 - Incendi 2008
 - Incendi 2007

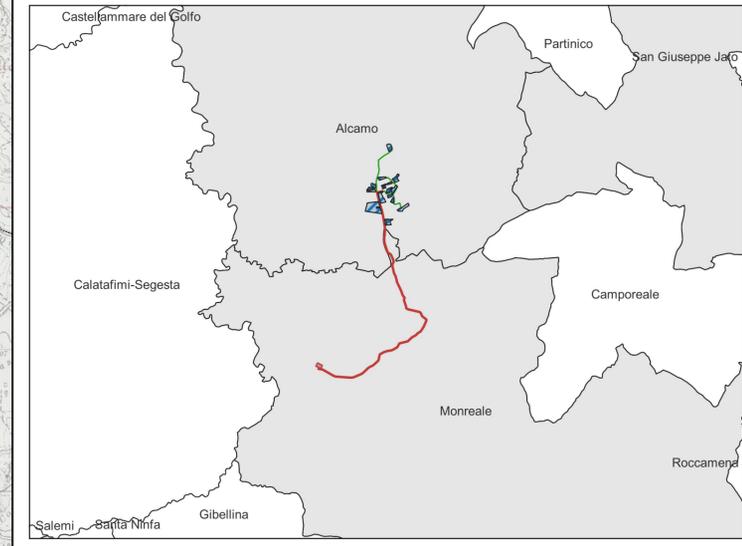

REGIONE SICILIA
 PROVINCIA DI TRAPANI
COMUNE DI ALCAMO
 LOCALITÀ MONTELEONE

Oggetto:
PROGETTO DEFINITIVO PER LA COSTRUZIONE E L'ESERCIZIO DI UN IMPIANTO AGRO-FOTOVOLTAICO AVENTE POTENZA DI PICCO PARI A 25,01 MWp e POTENZA DI IMMISSIONE 22,37 MW e RELATIVE OPERE DI CONNESSIONE

Sezione:
SEZIONE C - STUDIO DI INSERIMENTO URBANISTICO E VINCOLISTICO

Elaborato:
CARTA AREE PERCORSE DAL FUOCO

Nome file stampa: FV.ALC01.PD.C.05.pdf	Codifica Regionale: R506FP0013A0	Scala: 1:25.000	Formato di stampa: A1
Nome elaborato: FV.ALC01.PD.C.05	Tipologia: D		

<p>Proponente:</p> <p>E-WAY 8 S.r.l. Piazza di San Lorenzo in Lucina, 4 00186 ROMA (RM) P.IVA. 16771051006</p> <p style="text-align: center;">EWAY 8</p> <p style="font-size: small;">E-WAY 8 S.R.L. Piazza di San Lorenzo in Lucina, 4 00186 - ROMA - C.E./P.IVA 16771051006 PEC: e-way8@legalmail.it</p>	<p>Progettazione:</p> <p>E-WAY 8 S.r.l. Piazza di San Lorenzo in Lucina, 4 00186 ROMA (RM) P.IVA. 16771051006</p> <p style="text-align: center;">EWAY 8</p> <p style="text-align: right; font-size: small;">  ANTONIO BOTTONI Architetto n. 123456789 Roma (RM) - 00186 </p>
---	--

CODICE	REV. n.	DATA REV.	REDAZIONE	VERIFICA	VALIDAZIONE
FV.ALC01.PD.C.05	00	11/2023	S.A. Cantarella	A.Bottoni	A.Bottoni

Sede legale
 Piazza di San Lorenzo in Lucina, 4
 00186 ROMA (RM)
 PEC: e-way8@legalmail.it tel. +39 0694414500