

LEGENDA


- Confini provinciali
- Confini Comunali

Opere di progetto

- Impianto Agro-fotovoltaico di progetto
- Recinto delle aree di progetto
- Strade bianche di progetto
- Pannelli FV
- Cabine di Raccolta
- Cavidotto MT di progetto (interrato)
- Cavidotto 36 KV di progetto (interrato) (Tratto in T.D.C. in via di esecuzione o da eseguire)
- Sezione a 220/36 KV della S.E. "Monreale 3"
- Cavidotto 36 KV di progetto (interrato)
- Cavidotto 36 KV di progetto (interrato) (Tratto in T.D.C. in via di esecuzione o da eseguire)

Coordinate Parco Agrovoltaico di progetto - Comune di Alcamo

ID PARCO	UTM - WGS84 (m) - FUSO 33		UTM - ED 50 (m) - FUSO 33		GAUSS BOGAGA (m)		Catasto Comune	Quote altimetriche (s.l.m. m.)
	EST	NORD	EST	NORD	EST	NORD		
	323642	4198918	323710	4199108	2343630	4198932	ALCAMO	201

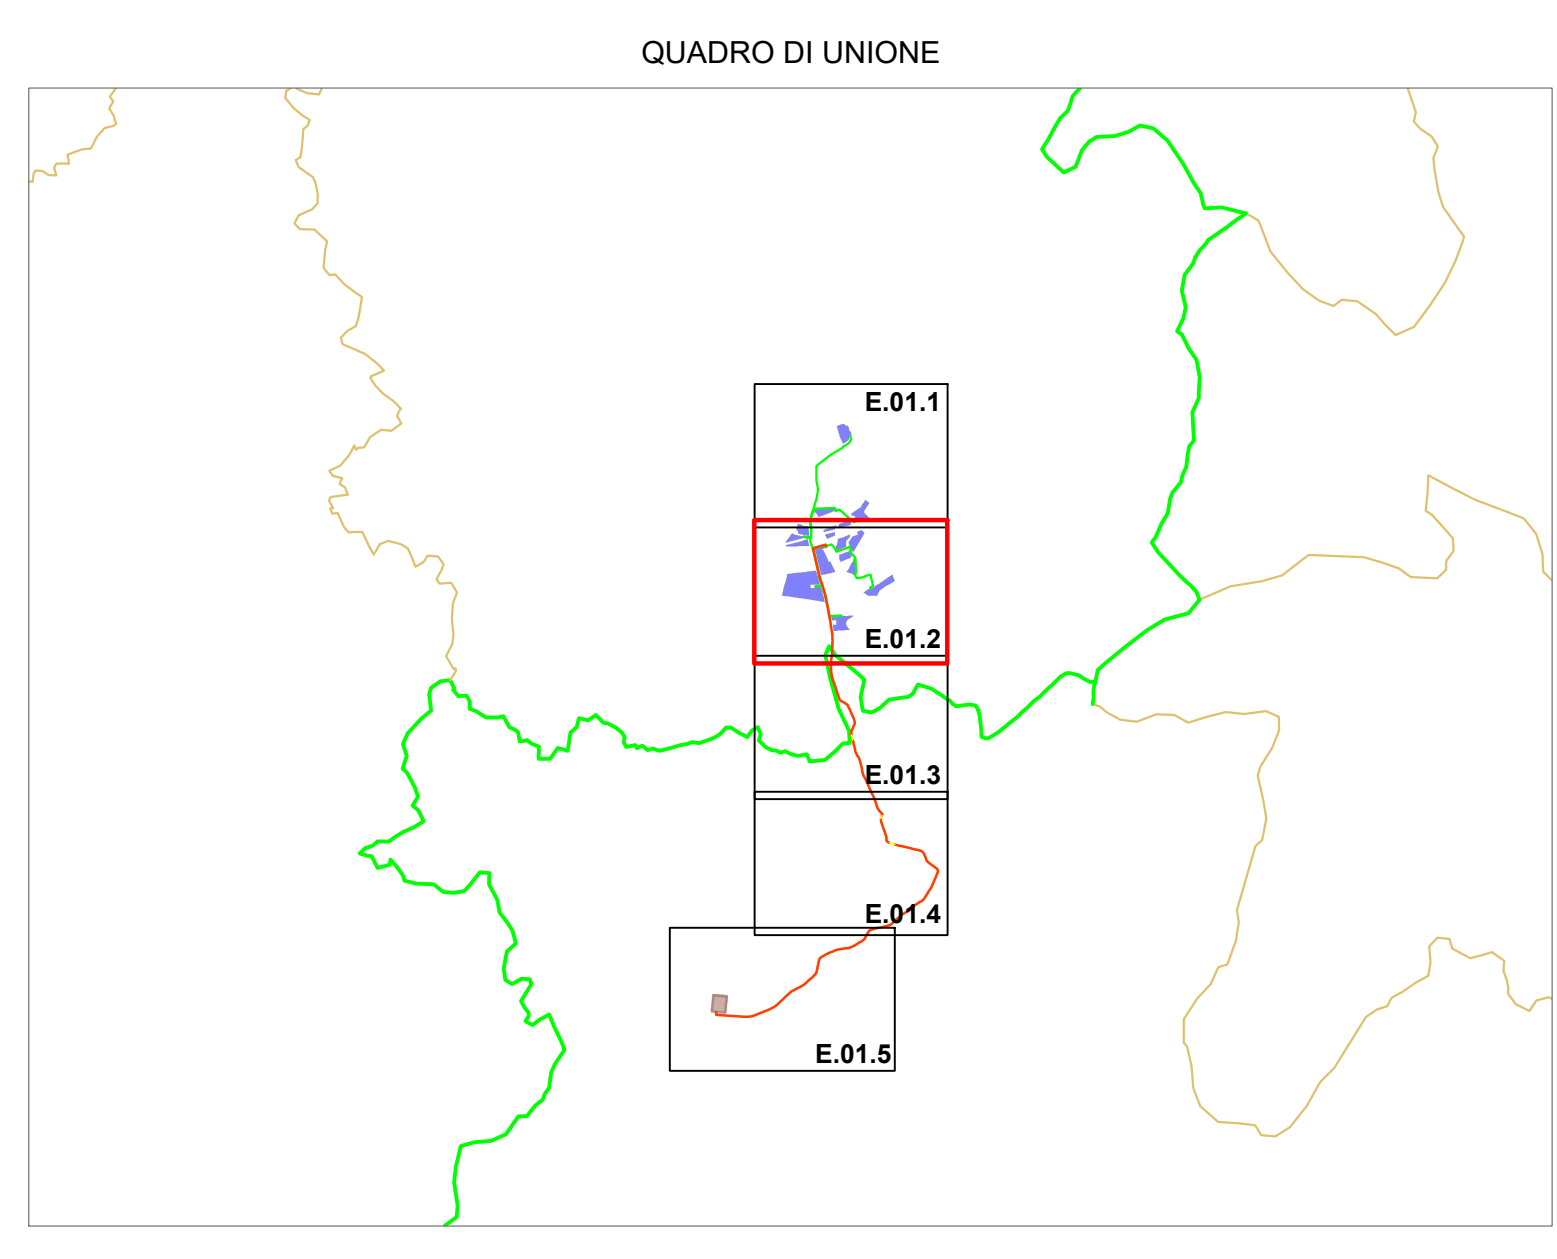

REGIONE SICILIA
 PROVINCIA DI TRAPANI
COMUNE DI ALCAMO
 LOCALITÀ MONTELEONE

OGGETTO:
 PROGETTO DEFINITIVO PER LA COSTRUZIONE E L'ESERCIZIO DI UN IMPIANTO AGRO-FOTOVOLTAICO AVENTE POTENZA DI PICCO PARI A 25,01 MWp E POTENZA DI IMMISSIONE 22,37 MW E RELATIVE OPERE DI CONNESSIONE

SEZIONE:
 SEZIONE E - RILIEVI PLANOALTIMETRICI E ELABORATI PROGETTUALI

ELABORATO:
 LAYOUT DI PROGETTO SU CTR / ORTOFOTO PARTE 2 DI 5

Nome file stampa: FV.ALC01.PD.E.01.2.pdf	Codice Regionale: RSRSP0021A0	Scala: 1:2.000	Formato di stampa: 1420x915
Nome elaborato: FV.ALC01.PD.E.01.2	Tipologia: D		

Proponente: E-WAY 8 S.r.l. Piazza di San Lorenzo in Lucina, 4 00186 ROMA (RM) P.IVA. 16771551006	Progettazione: E-WAY 8 S.r.l. Piazza di San Lorenzo in Lucina, 4 00186 ROMA (RM) P.IVA. 16771551006
---	--

CODICE	REV. n.	DATA REV.	REDAZIONE	VERIFICA	VALIDAZIONE
FV.ALC01.PD.E.01.2	01	31/03/23	N. Catapano	A. Rotunno	A. Rotunno

