




- LEGENDA
- Confini provinciali
 - Confini Comunali

- Opere di progetto**
- Impianto Agro-fotovoltaico di progetto
 - Recinto delle aree di progetto
 - Strade bianche di progetto
 - Pannelli FV
 - Cabine di Raccolta
 - Cavidotto MT di progetto (interrato)
 - Cavidotto 36 KV di progetto (interrato)
(Tratto in T.C.C. in viazione ordinata controllata)
 - Sezione a 220/36 KV della S.E. "Monreale 3"
 - Cavidotto 36 KV di progetto (interrato)
 - Cavidotto 36 KV di progetto (interrato)
(Tratto in T.C.C. in viazione ordinata controllata)

Coordinate Parco Agrovoltaico di progetto - Comune di Alcamo

ID PARCO	UTM - WGS84 (m) - FUSO 33		UTM - ED 50 (m) - FUSO 33		GAUSS BOGGA (m)		Catasto Comune	Quote altimetriche (s.l.m. m.)
	EST	NORD	EST	NORD	EST	NORD		
	423642	4198918	323710	4199108	2549650	4198922	ALCAMO	201

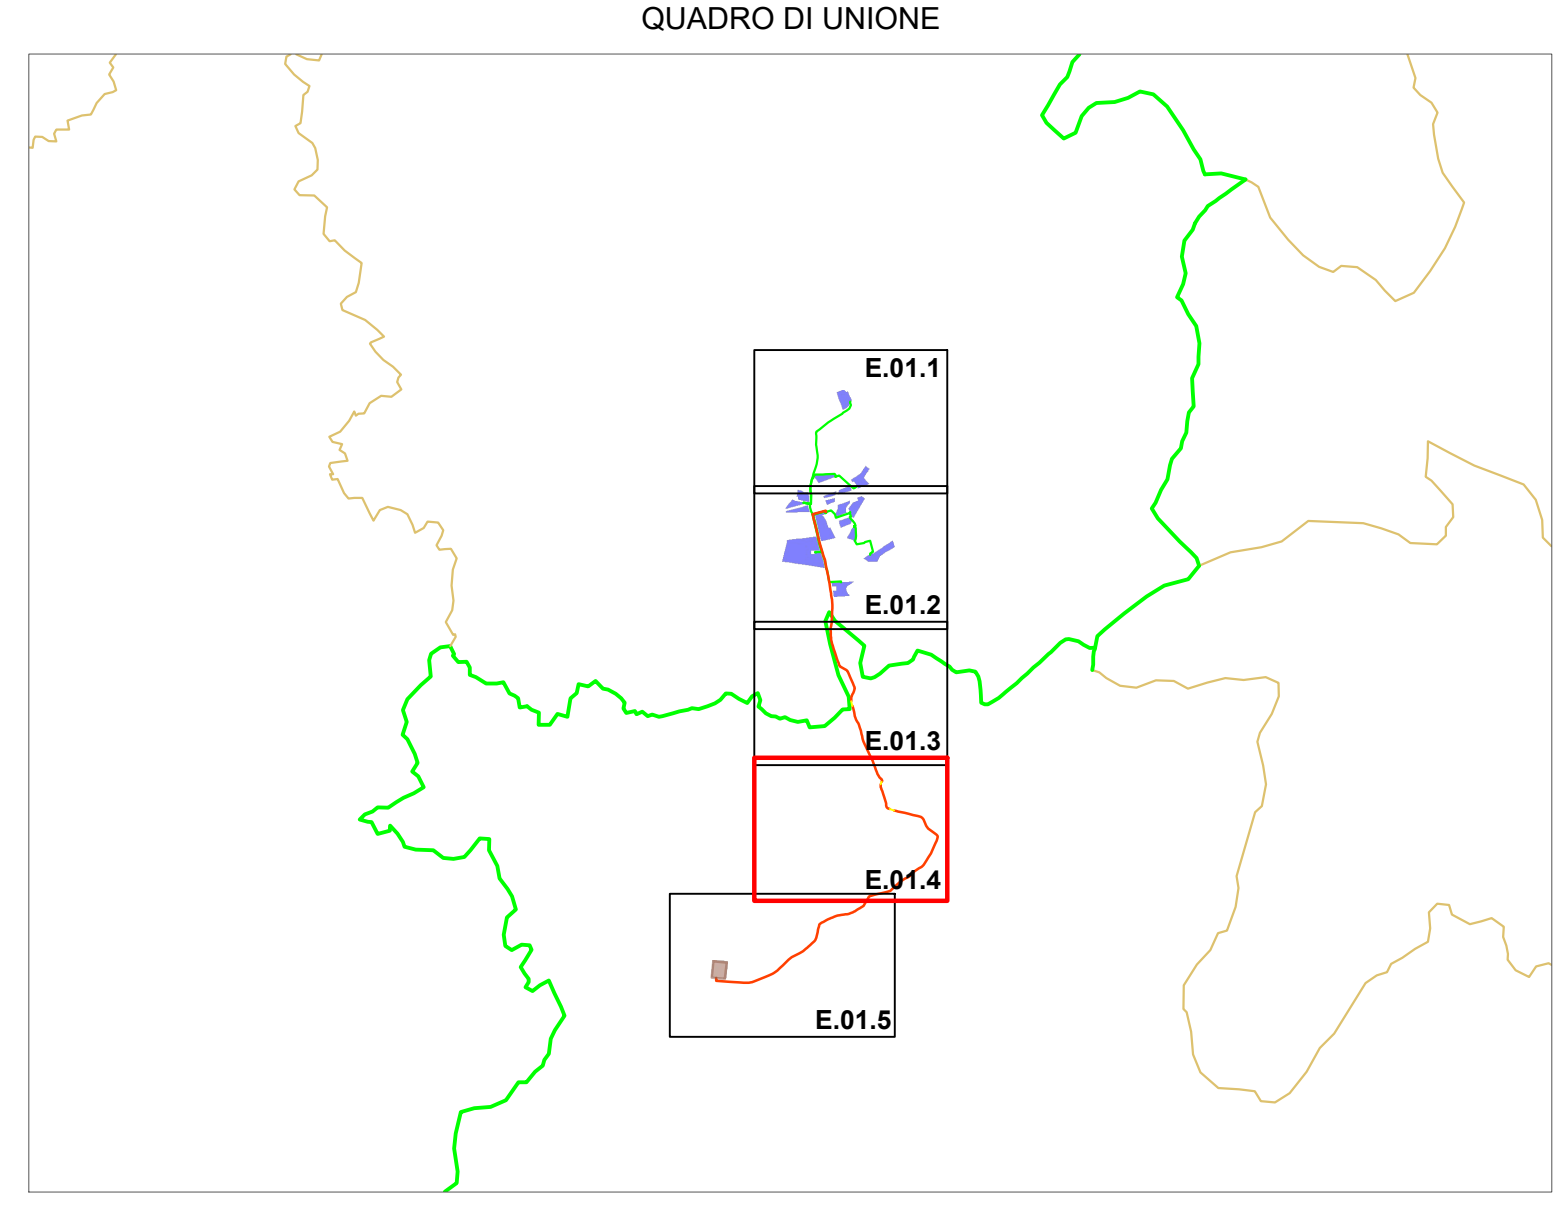

REGIONE SICILIA
 PROVINCIA DI TRAPANI
COMUNE DI ALCAMO
 LOCALITÀ MONTELEONE

Nome file stampa: **FV.ALCO1.PD.E.01.4.pdf**
 Nome elaborato: **FV.ALCO1.PD.E.01.4**

Obiettivo: **PROGETTO DEFINITIVO PER LA COSTRUZIONE E L'ESERCIZIO DI UN IMPIANTO AGRO-FOTOVOLTAICO AVENTE POTENZA DI PICCO PARI A 25,01 MWp E POTENZA DI IMMISSIONE 22,37 MW E RELATIVE OPERE DI CONNESSIONE**

Sezione: **SEZIONE E - RILIEVI PLANOALTIMETRICI E ELABORATI PROGETTUALI**

Elaborato: **LAYOUT DI PROGETTO SU CTR / ORTOFOTO PARTE 4 DI 5**

Nome file stampa: FV.ALCO1.PD.E.01.4.pdf	Codice Regionale: ROS0P0032A0	Scala: 1:2.000	Formato di stampa: 1.420x915
Nome elaborato: FV.ALCO1.PD.E.01.4	Versione: D		

Proponente: E-WAY 8 S.r.l. Piazza di San Lorenzo in Lucina, 4 00186 ROMA (RM) P.IVA. 16771551006	Progettazione: E-WAY 8 S.r.l. Piazza di San Lorenzo in Lucina, 4 00186 ROMA (RM) P.IVA. 16771551006
---	--

CODICE	REV. n.	DATA REV.	REDAZIONE	VERIFICA	VALIDAZIONE
FV.ALCO1.PD.E.01.4	01	12/2023	N. Catapano	A. Bottoni	A. Bottoni

