


- LEGENDA**
- Confini provinciali
  - Confini Comunali
  - Limiti Fogli Catastali
- Opere di progetto**
- Impianto Agro-fotovoltaico di progetto
  - Recinto delle aree di progetto
  - Strade bianche di progetto
  - Pannelli FV
  - Cabine di Raccolta
  - Cavidotto MT di progetto (interrato)
  - Cavidotto 36 KV di progetto (interrato) (Tratto in T.D.C. in via di esecuzione o da eseguire)
  - Sezione a 220/36 KV della S.E. "Monreale 3"
  - Cavidotto 36 KV di progetto (interrato)
  - Cavidotto 36 KV di progetto (interrato) (Tratto in T.D.C. in via di esecuzione o da eseguire)

**Coordinate Parco Agrovoltaico di progetto - Comune di Alcamo**

ID PARCO	UTM - WGS84 (m) - FUSO 33		UTM - ED 50 (m) - FUSO 33		GAUSS-BODAGA (m)		Catasto	Quote altimetriche (s.l.m. m.)
	EST	NORD	EST	NORD	EST	NORD		
323642	4198916	525710	4199108	5254500	4198902	5254500	ALCAMO	201

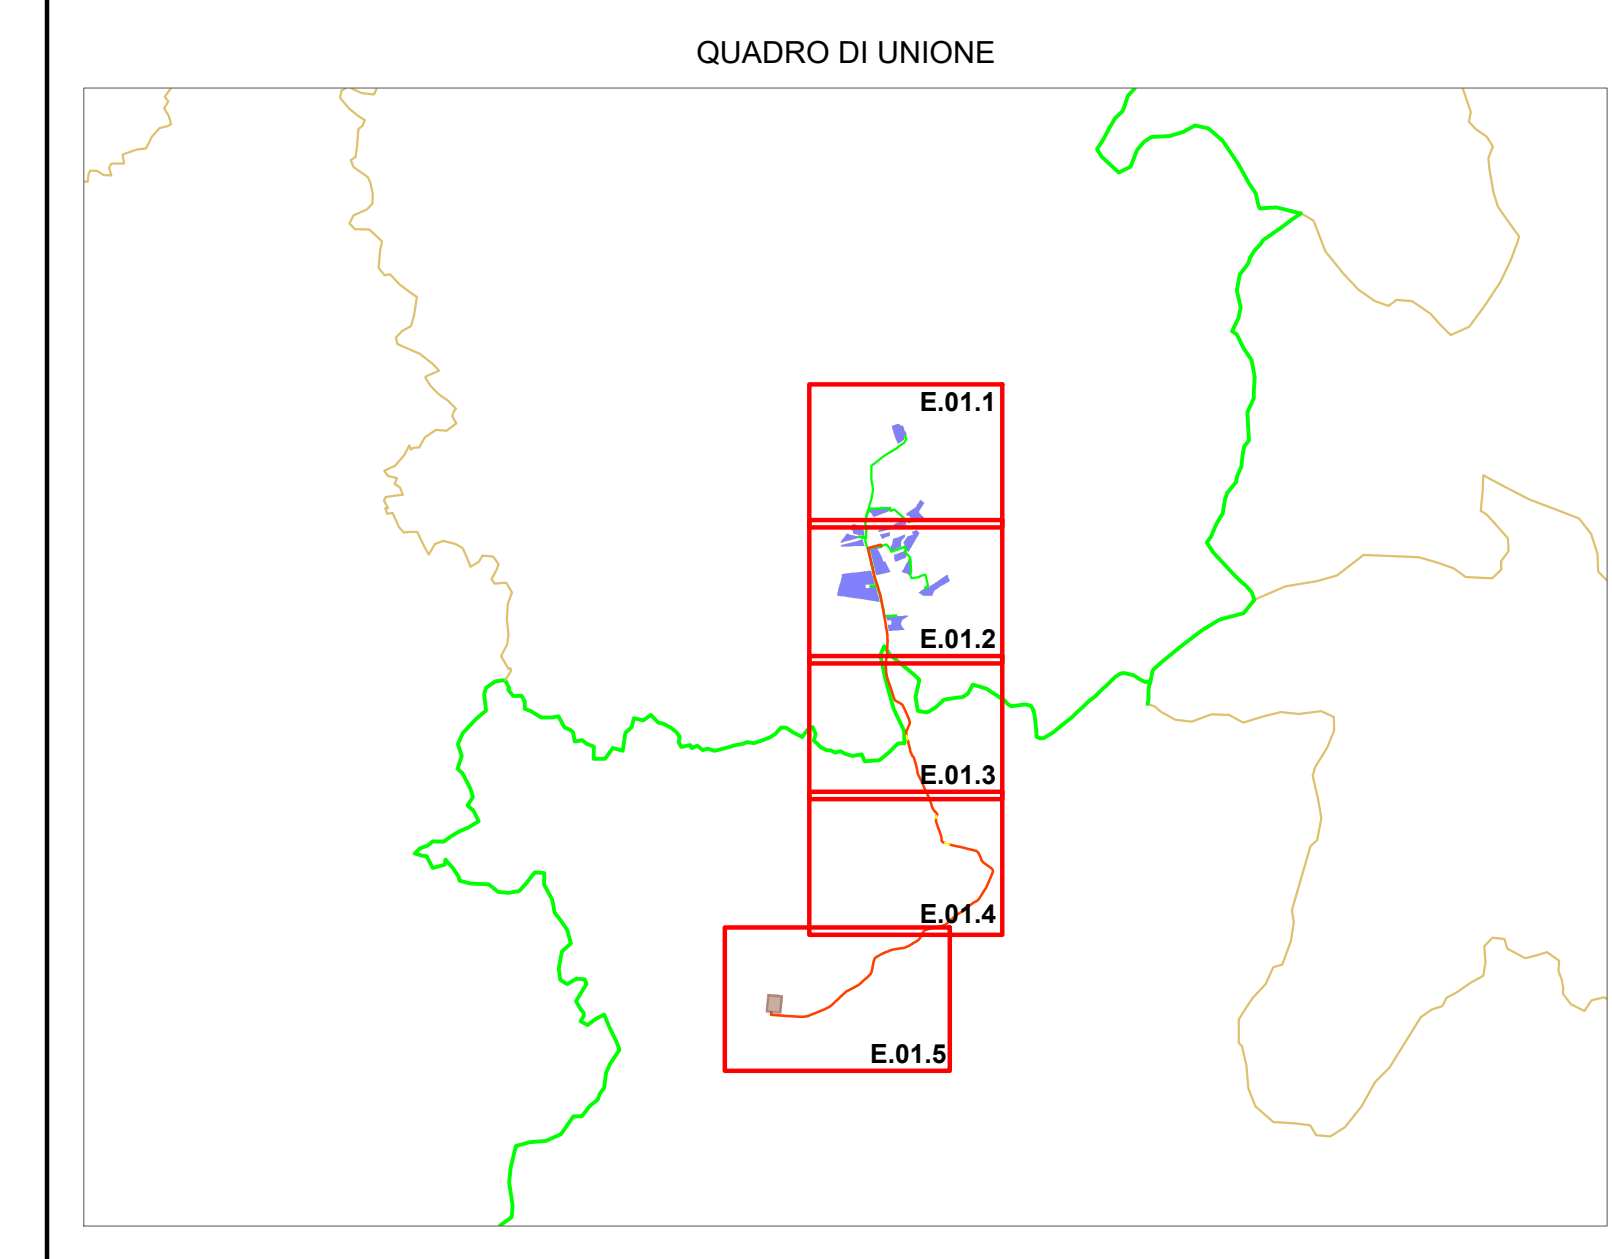

**REGIONE SICILIA**  
 PROVINCIA DI TRAPANI  
**COMUNE DI ALCAMO**  
 LOCALITÀ MONTELEONE

Objetto:  
**PROGETTO DEFINITIVO PER LA COSTRUZIONE E L'ESERCIZIO DI UN IMPIANTO AGRO-FOTVOLTAICO AVENTE POTENZA DI PICCO PARI A 25,01 MWp E POTENZA DI IMMISSIONE 22,37 MW E RELATIVE OPERE DI CONNESSIONE**

Sezione:  
**SEZIONE E - RILIEVI PLANOALTIMETRICI E ELABORATI PROGETTUALI**

Elaborato:  
**LAYOUT DI PROGETTO SU PLANIMETRIA CATASTALE PARTE 2 DI 5**

Nome file stampa: FV.ALC01.PD.E.02.2.pdf	Codifica Regionale: NOMEPRODOTTO	Scala: 1:2.000	Formato di stampa: 1420x915
Nome elaborato: FV.ALC01.PD.E.02.2	Tipologia: D		

Proponente: <b>E-WAY 8 S.r.l.</b> Piazza di San Lorenzo in Lucina, 4 00186 ROMA (RM) P.IVA. 16771551006	Progettazione: <b>E-WAY 8 S.r.l.</b> Piazza di San Lorenzo in Lucina, 4 00186 ROMA (RM) P.IVA. 16771551006
---	--

CODICE	REV. n.	DATA REV.	REDAZIONE	VERIFICA	VALIDAZIONE
FV.ALC01.PD.E.02.2	01	12/2023	N. Catalano	A. Bottoni	A. Bottoni

