




- LEGENDA**
- Confini provinciali
 - Confini Comunali
 - Limiti Fogli Catastali
- Opere di progetto**
- Impianto Agro-fotovoltaico di progetto
 - Recinto delle aree di progetto
 - Strade bianche di progetto
 - Pannelli FV
 - Cabine di Raccolta
 - Caviddoto MT di progetto (interrato)
 - Caviddoto 36 KV di progetto (interrato) (Tratto in T.C.C. mediante opportuno contratto)
 - Sezione a 220/36 KV della S.E. 'Monreale 3'
 - Caviddoto 36 KV di progetto (interrato)
 - Caviddoto 36 KV di progetto (interrato) (Tratto in T.C.C. mediante opportuno contratto)

ID PARCO	UTM-WGS84 (m) - FUSO 33		UTM-ED 50 (m) - FUSO 33		GAUSS BOGGA (m)		Catasto	Quote altimetriche (s.l.m.m.)
	EST	NORD	EST	NORD	EST	NORD		
323642	4198916	523710	4199108	5244650	4198922	5244650	ALCAMO	201

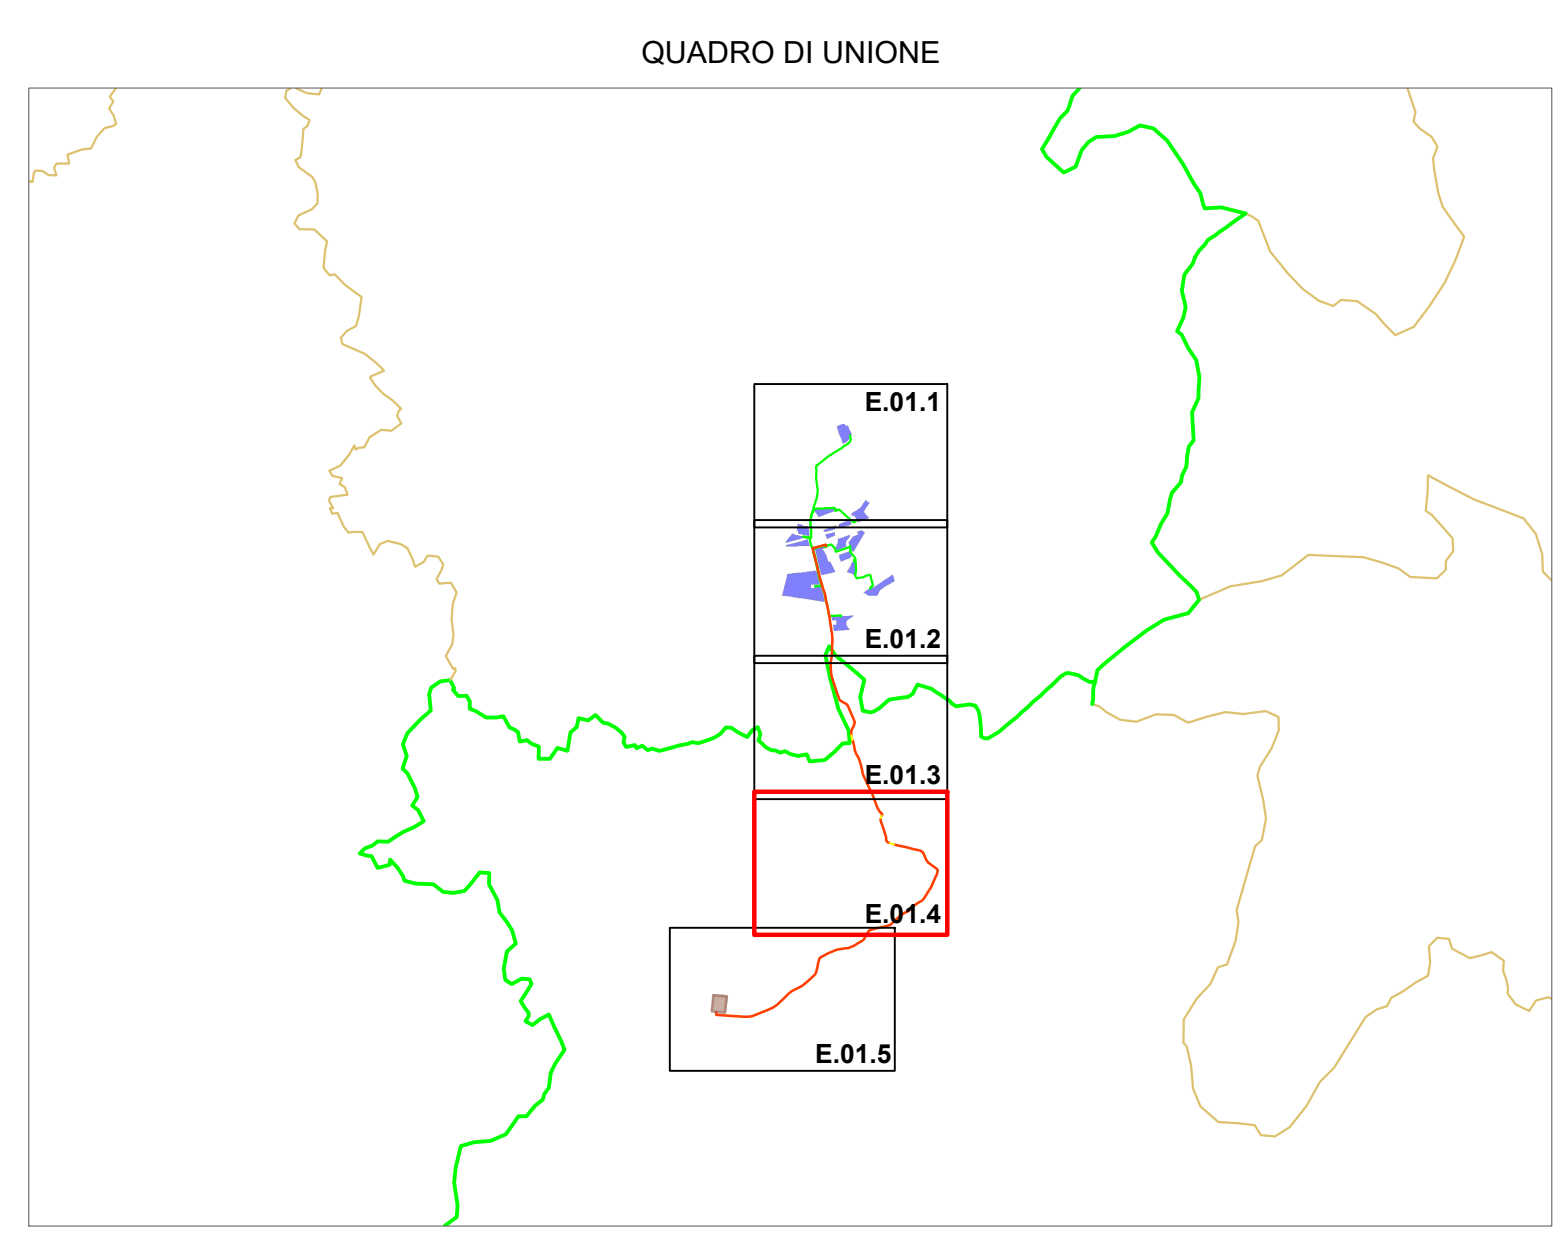

REGIONE SICILIA
 PROVINCIA DI TRAPANI
COMUNE DI ALCAMO
 LOCALITÀ MONTELEONE

Oggetto: **PROGETTO DEFINITIVO PER LA COSTRUZIONE E L'ESERCIZIO DI UN IMPIANTO AGRO-FOTVOLTAICO AVENTE POTENZA DI PICCO PARI A 25,01 MWp E POTENZA DI IMMISSIONE 22,37 MW E RELATIVE OPERE DI CONNESSIONE**

SEZIONE E - RILIEVI PLANOALTIMETRICI E ELABORATI PROGETTUALI
LAYOUT DI PROGETTO SU PLANIMETRIA CATASTALE PARTE 4 DI 5

Nome file stampa: FV.ALCO1.PD.E.02.4.pdf	Codice Regionale: NAP000032A0	Scala: 1:2.000	Formato di stampa: 1.420x915
Nome elaborato: FV.ALCO1.PD.E.02.4	Versione: D		
Proponente: E-WAY 8 S.r.l. Piazza di San Lorenzo in Lucina, 4 00186 ROMA (RM) P.IVA. 16770510965 PEC: eway8@eway8.it	Progettazione: E-WAY 8 S.r.l. Piazza di San Lorenzo in Lucina, 4 00186 ROMA (RM) P.IVA. 16770510965 PEC: eway8@eway8.it		

CODICE	REV. n.	DATA REV.	REDAZIONE	VERIFICA	VALIDAZIONE
FV.ALCO1.PD.E.02.4	01	11/2023	N. Catasto	A. Botto	A. Botto

