


- LEGENDA
- Confini provinciali
  - Reticolo idrografico
  - Impianto Agro-fotovoltaico di progetto
  - Cavidotto 36 KV di progetto (interrato)
  - Cavidotto interno 36 KV di progetto (interrato)
  - Cavidotto 36 KV di progetto (interrato) (Tratto in T.O.C. trivellazione orizzontale controllata)
  - Interferenze

Coordinate Parco Agrovoltaico di progetto - Comune di Alcamo

ID PARCO	UTM-WGS84 (m) - FUSO 33		UTM-ED 50 (m) - FUSO 33		GAUSS BOAGA (m)		Catasto Comune	Quote altimetriche (s.l.m.m.)
	EST	NORD	EST	NORD	EST	NORD		
	323642	4198916	323710	4199108	2343650	4198922	ALCAMO	201

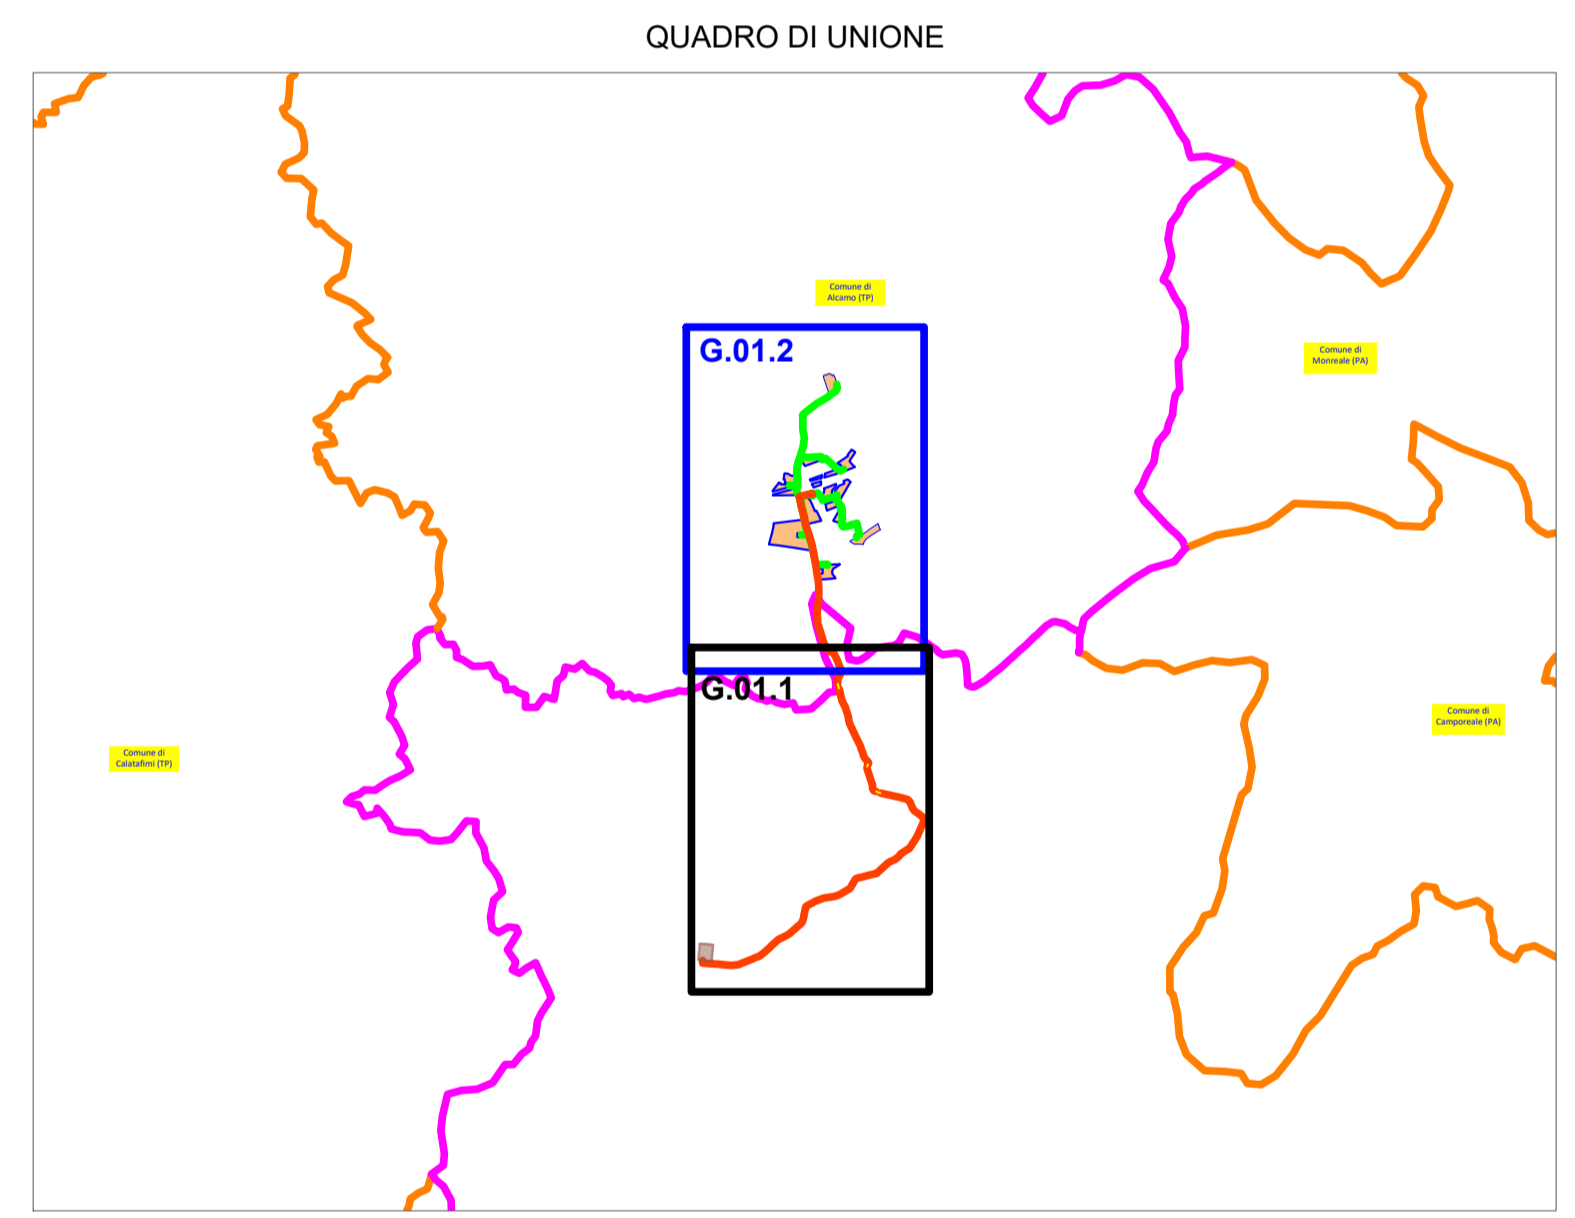

**REGIONE SICILIA**  
 PROVINCIA DI TRAPANI  
**COMUNE DI ALCAMO**  
 LOCALITÀ MONTELEONE

Oggetto:  
**PROGETTO DEFINITIVO PER LA COSTRUZIONE E L'ESERCIZIO DI UN IMPIANTO AGRO-FOTOVOLTAICO AVENTE POTENZA DI PICCO PARI A 25,01 MWp e POTENZA DI IMMISSIONE 22,37 MW e RELATIVE OPERE DI CONNESSIONE**

Sezione:  
**SEZIONE G - INTERFERENZE E RISOLUZIONE INTERFERENZE**

Elaborato:  
**INDIVIDUAZIONE PLANIMETRICA INTERFERENZE - PARTE 2 DI 2**

Nome file stampa: FV.ALCO1.PD.G.01.2.pdf	Codifica Regionale: ROM09003640	Scala: 1:5.000	Formato di stampa: 915x1.030
Nome elaborato: FV.ALCO1.PD.G.01.2	Tipologia: D		

Proponente: <b>E-WAY 8 S.r.l.</b> Piazza di San Lorenzo in Lucina, 4 00186 ROMA (RM) P.IVA. 16771051006	Progettazione: <b>E-WAY 8 S.r.l.</b> Piazza di San Lorenzo in Lucina, 4 00186 ROMA (RM) P.IVA. 16771051006
---	--

CODICE	REV. n.	DATA REV.	REDAZIONE	VERIFICA	VALIDAZIONE
FV.ALCO1.PD.G.01.2	00	11/2023	A. Antonello	A. Bottone	A. Bottone