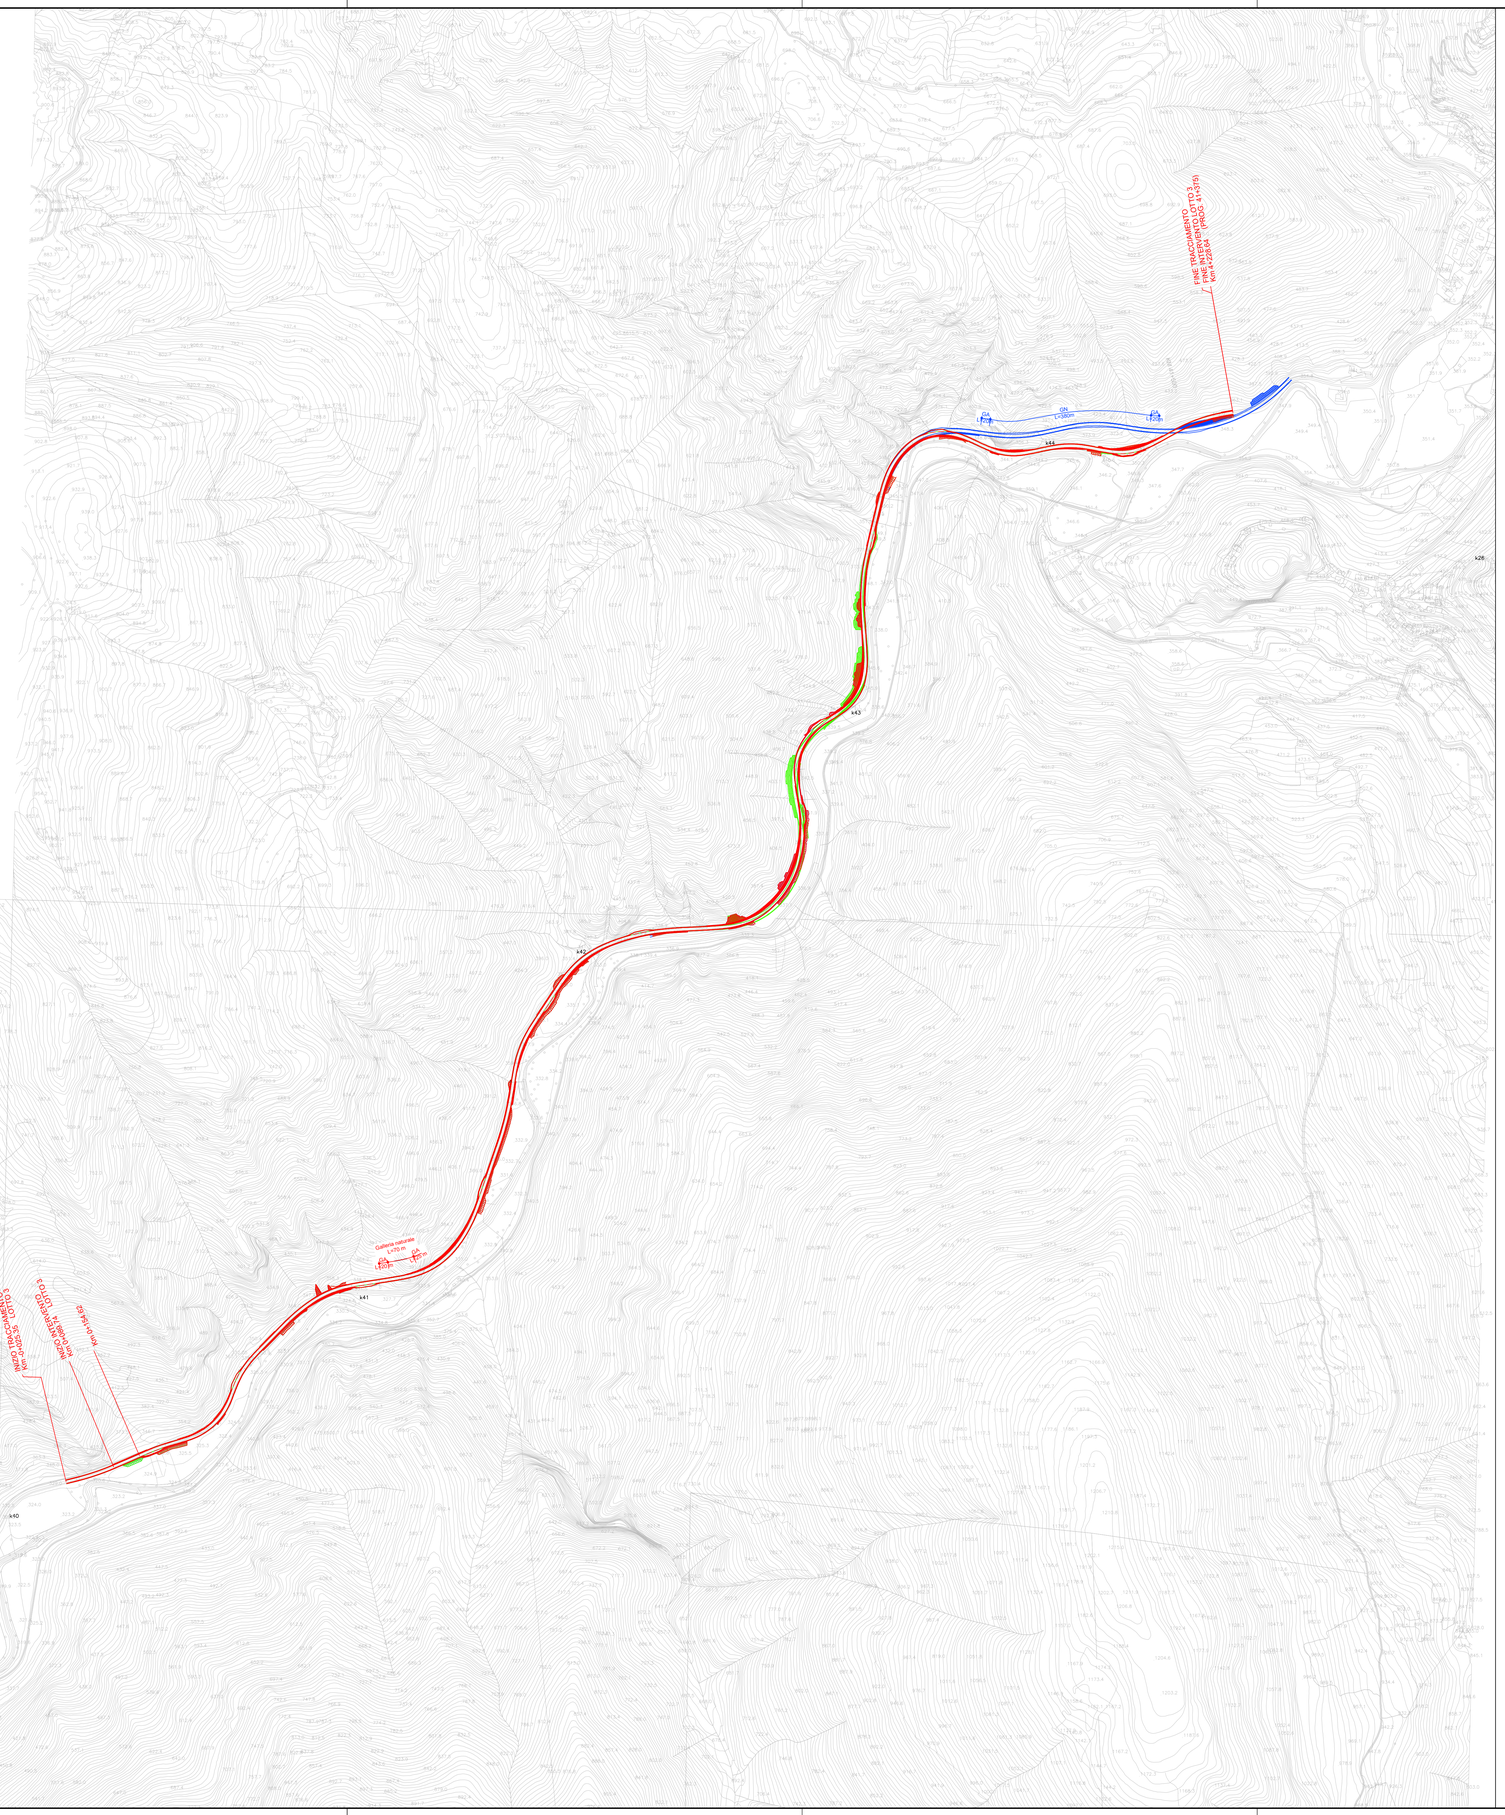

LEGENDA:

- ALTERNATIVA 1 DI PROGETTO
- ALTERNATIVA 2 DI PROGETTO
- ALTERNATIVA 3 DI PROGETTO (SCELTA)

anas
GRUPPO FS ITALIANE

SOGGETTO ATTUATORE - Art.7 D.L. 11 novembre 2016, n. 205 (già art.15 ter del D.L. 17 ottobre 2016, n.189, convertito dalla L. 15 dicembre 2016, n.229)
ex OCDPC 408 / 2016 - art.4
OCDPC 475 / 2017 - art.3

PNC – PNRR: Piano Nazionale Complementare al Piano Nazionale di Ripresa e Resilienza nei territori colpiti dal sisma 2009–2016, Sub–misura A4,"Investimenti sulla rete stradale statale"

S.S. 685 "delle Tre Valli Umbre": rettifica del tracciato e adeguamento alla sez. tipo C2 dal km 41+500 al km 51+500. Stralcio di completamento: dal km 41+500 al Km 45+700

PROGETTO DI FATTIBILITÀ TECNICO ECONOMICA

PROGETTAZIONE: ATI SINTAGMA - SIPAL - TECNIC - GDG - ICARIA - AMBIENTE

IL RESPONSABILE DELL'INTEGRAZIONE DELLE PRESTAZIONI SPECIALISTICHE:
Dott. Ing. Nando Granieri
Ordine degli Ingegneri della Prov. di Perugia n° A351

IL PROGETTISTA:
Dott. Ing. Luca Nani
Ordine degli Ingegneri della Prov. di Perugia n° A2445

IL GEOLOGO:
Dott. Geol. Giorgio Cerquiglini
Ordine dei Geologi della Regione Umbria n° 108

IL COORDINATORE PER LA SICUREZZA IN FASE DI PROGETTAZIONE:
Dott. Ing. Filippo Pambianco
Ordine degli Ingegneri della Prov. di Perugia n° A1373

VISTO: IL RESPONSABILE DEL PROCEDIMENTO
Dott. Ing. Gianluca De Paolis
Ordine degli Ingegneri della Prov. di Perugia n° A1344

IL DEC:
Dott. Arch. Lara Eusanio
Ordine degli Architetti P.P.C. della Prov. di L'Aquila n° 859

PROTOCOLLO | DATA

IL GRUPPO DI PROGETTAZIONE:

MANDATARIA: Sintagma
Dott.Ing. N.Granieri
Dott.Ing. G.Fabrizio
Dott.Ing. T.Berti Nulli
Dott.Arch. A.Bracchini
Dott.Ing. L.Nani
Dott.Ing. E.Bartolocci
Dott.Ing. F.Giansanti
Dott.Geol. G.Cerquiglini
Dott.Ing. F.Duranti
Dott.Ing. M.Abram
Dott.Arch. C.Presciutti
Dott. Agr. F.Berti Nulli
Geom. L.Paciosielli

MANDANTI:
SIPAL
Dott. Ing. A. Dipierro
Dott. Ing. S.Tamiano
Dott. Ing. A.Comparato

GEOTECHNICAL DESIGN GROUP
Dott. Ing. D.Carlaccini
Dott. Ing. C.Consorti
Dott. Ing. S.Gervasio
Dott. Ing. S.Sacconi

TECNIC Consulting Engineers
Prof. Ing. S.Canale
Dott. Ing. F.Cecere
Dott. Ing. C.Nardi
Dott. Ing. F.Volonnino
Dott. Ing. M.Schmuck

ICARIA società di ingegneria
Dott. Ing. V.Rotisciani
Dott. Ing. F.Maschioni
Dott. Ing. G.Pulli
Dott. Ing. V.Piunno

ambiente società di ingegneria
Dott. Ing. F.Tamburini
Dott.Arch. J.Zaccagna
Dott.Agr. M.T. Colacrese

ORDINE DEGLI INGEGNERI DELLA PROVINCIA DI PERUGIA
Sezione A N° A2445
DOTTORE INGEGNERE LUCA NANI
SETTORE INFORMAZIONE

ORDINE DEGLI INGEGNERI DELLA PROVINCIA DI PERUGIA
Sezione A N° A351
DOTTORE INGEGNERE NANDO GRANIERI
SETTORE DELL'INTEGRAZIONE DELLE PRESTAZIONI SPECIALISTICHE

01.ELABORATI GENERALI
01.01 GENERALI

Corografia generale delle alternative di tracciato

CODICE PROGETTO			NOME FILE	REVISIONE	SCALA:
PROGETTO	LIV. PROG.	ANNO	T00-EG01-GEN-C002-A		
PG376	F	23	CODICE ELAB. T00EG01GENC000	A	1:5.000

REV.	DESCRIZIONE	DATA	REDATTO	VERIFICATO	APPROVATO
A	Emissione	Ott-23	S.Bracchini	L.Nani	N.Granieri