


- LEGENDA**
- CENTRALINA METEOCLIMATICA
 - PUNTI DI CAMPIONAMENTO DELL'ARIA
 - STAZIONI DI MONITORAGGIO
 - AREE DI DRAGAGGIO SEDIMENTI CON CONCENTRAZIONE SUPERIORE AL 90% CLA-IND DM 471/99
 - AREE DI DRAGAGGIO SEDIMENTI CON CONCENTRAZIONE SUPERIORE AI LIMITI DI INTERVENTO E INFERIORE AL 90% CLA-IND DM 471/99

NOTA:
-TUTTE LE QUOTE INDICATE SULLA TAVOLA SONO ESPRESSE IN m s.l.m.

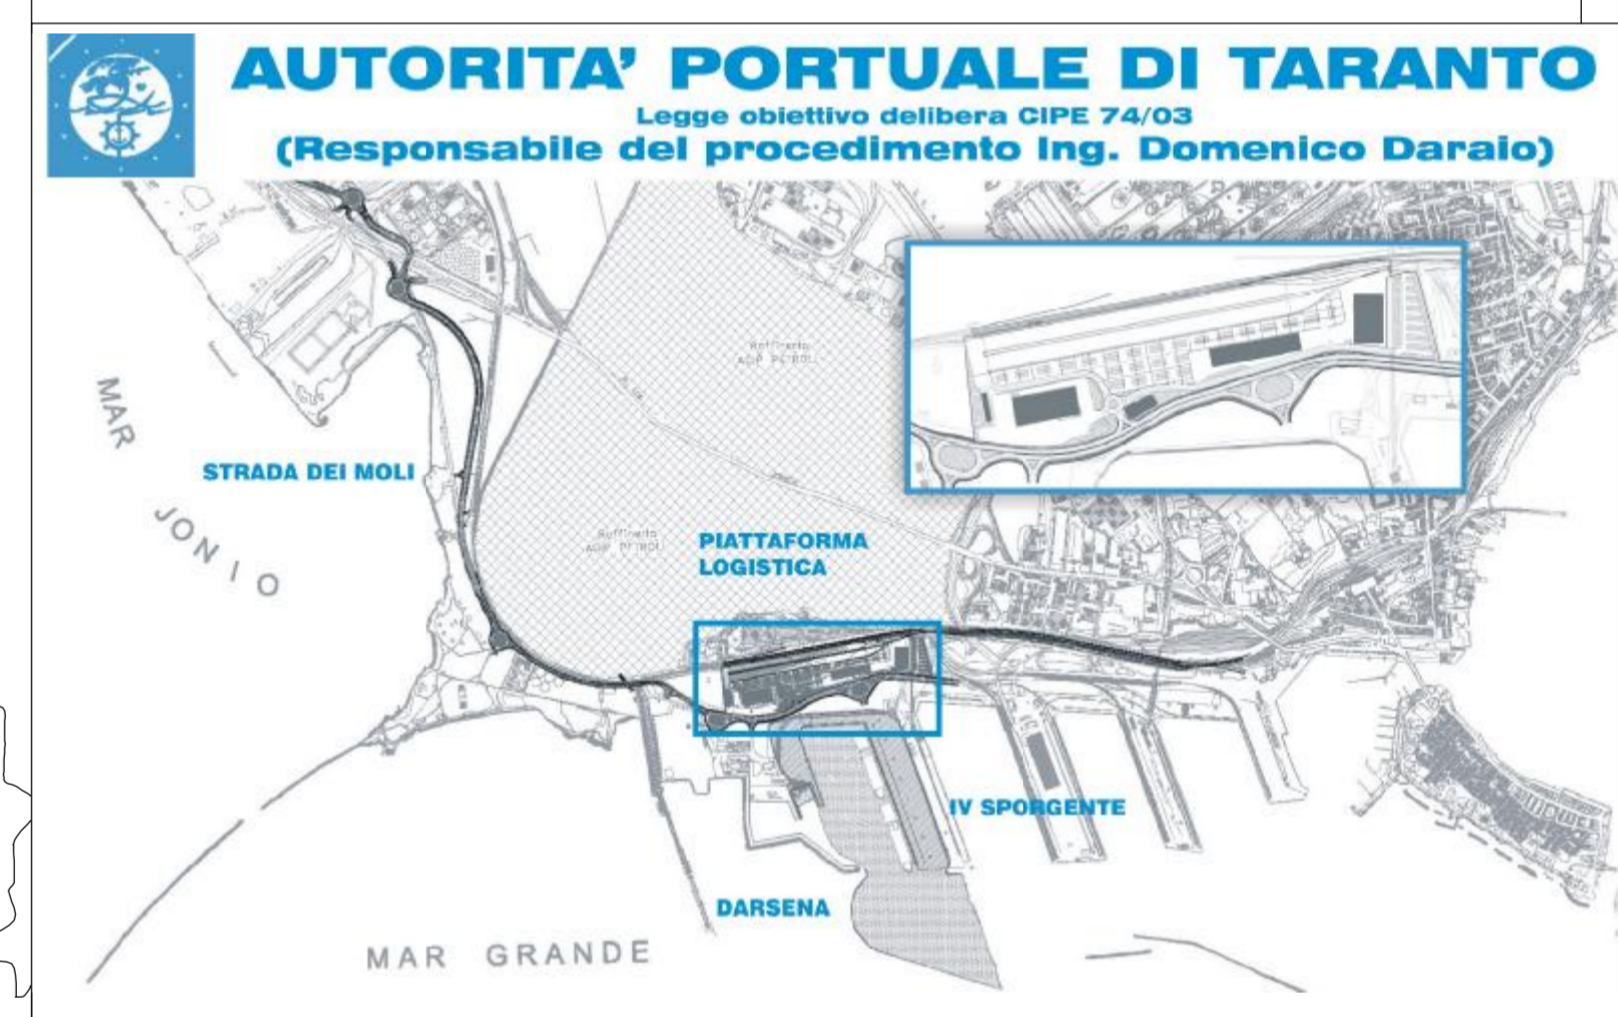

Di	24-09-2006	Primo orientamento	GM	SDI	Ing. G. Daralo
Revisione		Strutturazione impianto	CMG	SDI	approvato
SOCIETA' DI PROGETTO:					
TARANTO LOGISTICA S.p.A.					
Progetto:		PIASTRA PORTUALE DI TARANTO			
Completato Progetto:		Disegno n° 123-700 A1 1 O.D.R. A1 1.0.5 Titolo: PROGETTO DEFINITIVO PROGETTO DI BONIFICA AMBIENTALE AREA IV SPORGENTE E DARSENA OVEST PLANIMETRIA STAZIONI DI MONITORAGGIO			
Nome File	A1_0000_A100.dwg	Nome Utente	amalfino	Stampa	1/1