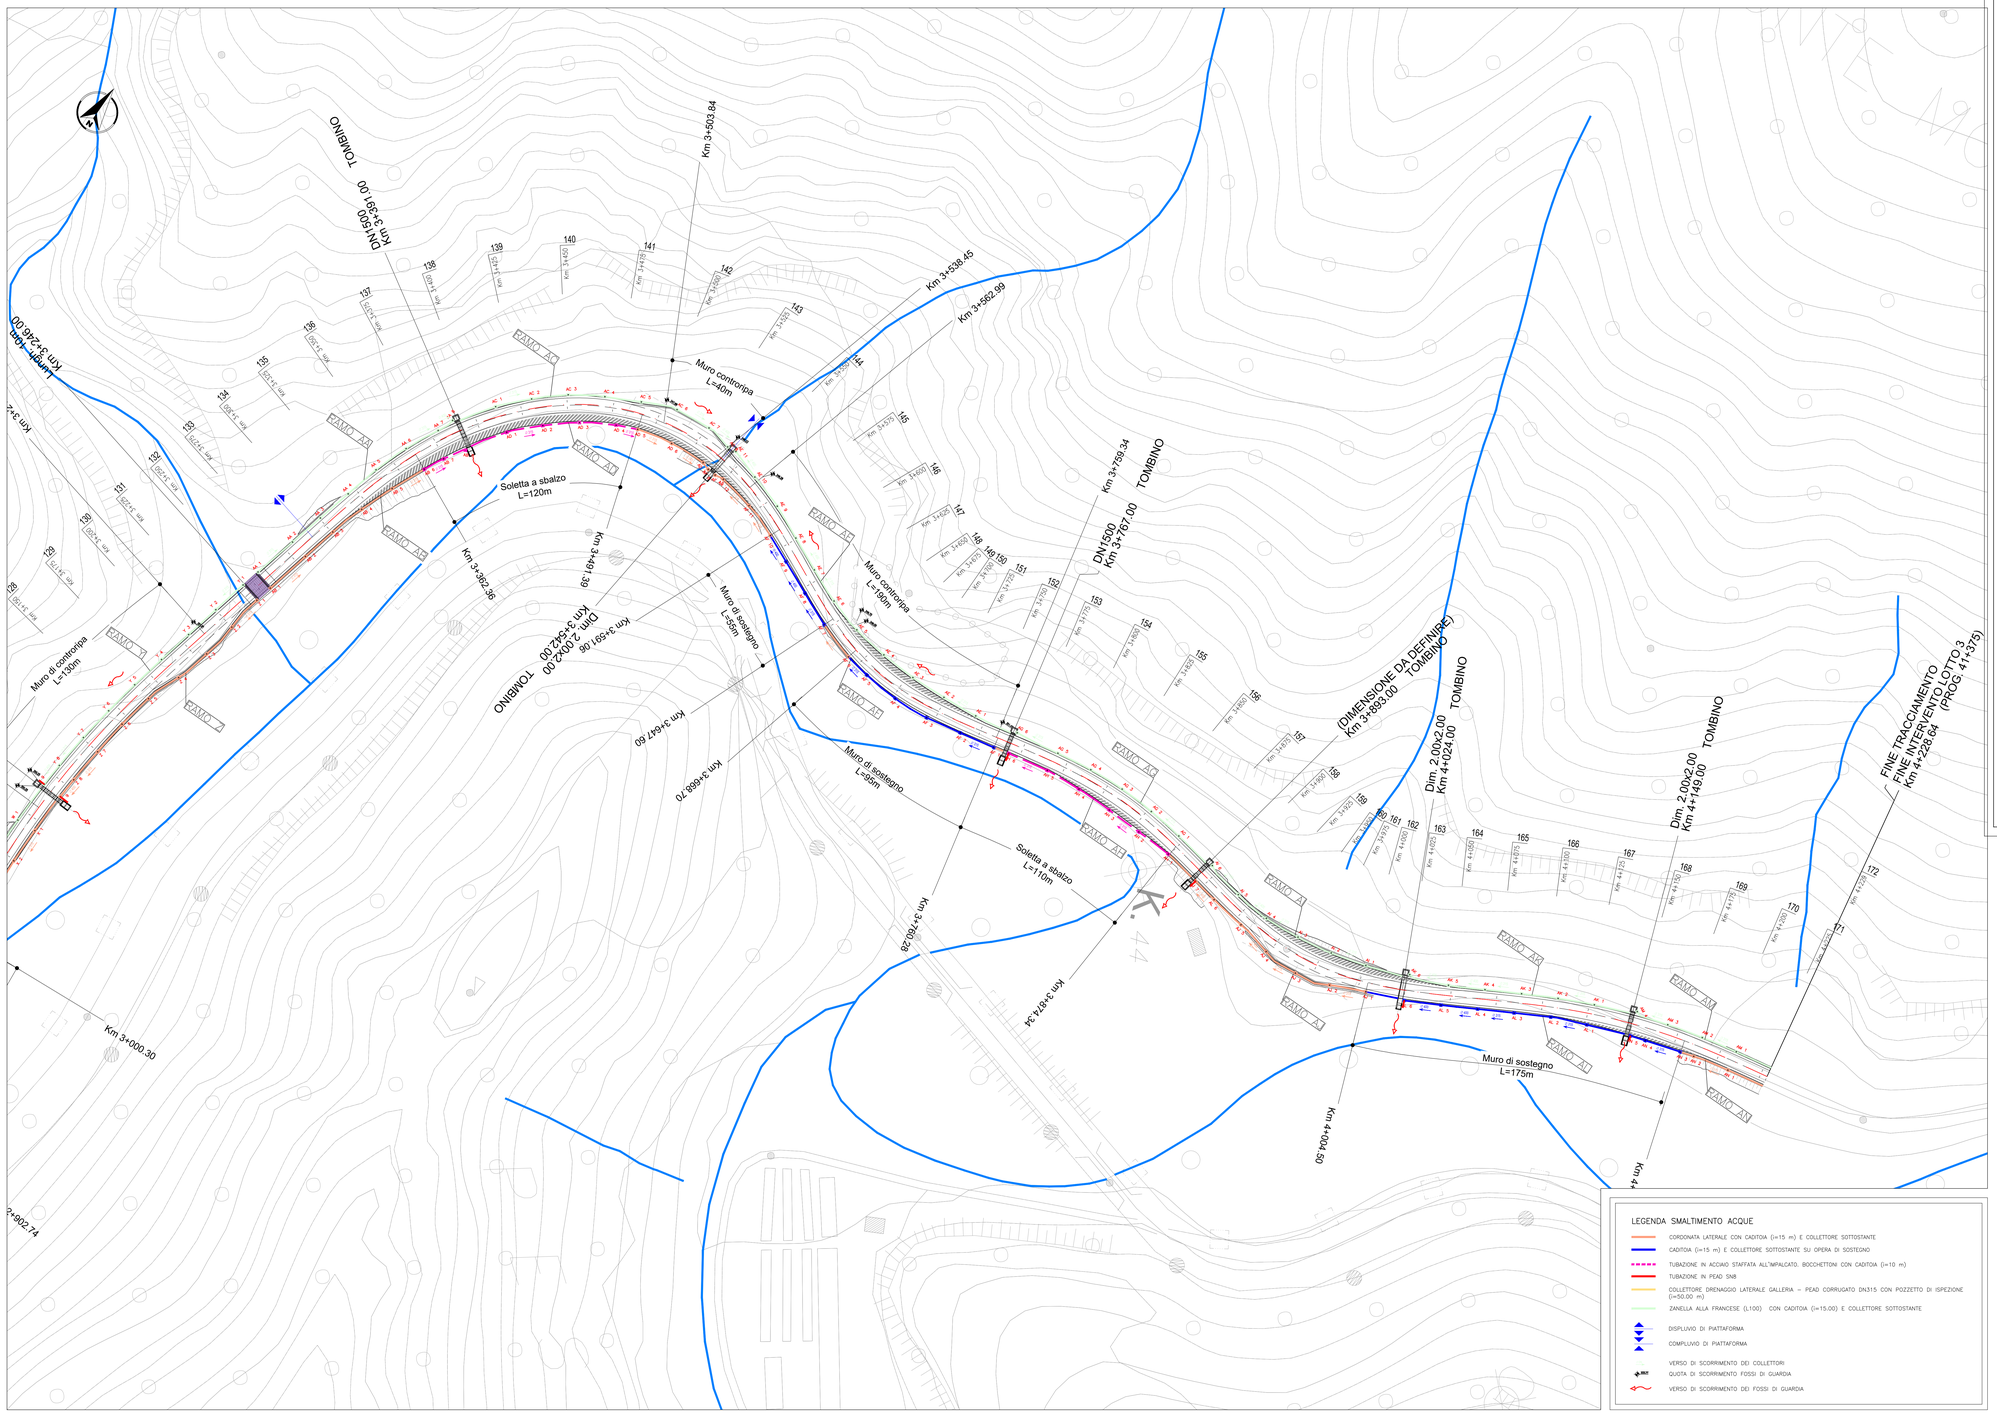
Km 3+503.84
Km 3+538.45
Km 3+562.99
Km 3+759.34
DN1500
Km 3+391.00 TOMBINO
Km 3+246.00
Lunghezza 100m
Muro controripa
L=40m
Soletta a sbalzo
L=120m
Km 3+382.36
Km 3+481.30
Km 3+591.06
Dim. 2.00x2.00
Km 3+542.00 TOMBINO
Muro controripa
L=190m
DN1500
Km 3+767.00 TOMBINO
Muro di contenimento
L=130m
Muro di sostegno
L=50m
Km 3+647.60
Km 3+668.70
(DIMENSIONE DA DEFINIRE)
Km 3+893.00 TOMBINO
Dim. 2.00x2.00
Km 4+024.00 TOMBINO
Dim. 2.00x2.00
Km 4+149.00 TOMBINO
FINE TRACCIAMENTO
FINE INTERVENTO LOTTO 3
Km 4+228.64 (PROG. 41+375)
Soletta a sbalzo
L=110m
Km 3+760.28
Km 3+874.34
Km 3+000.30
Km 4+004.50
Muro di sostegno
L=175m
RAMO A1
RAMO A2
RAMO