




Pianta
scala 1:200

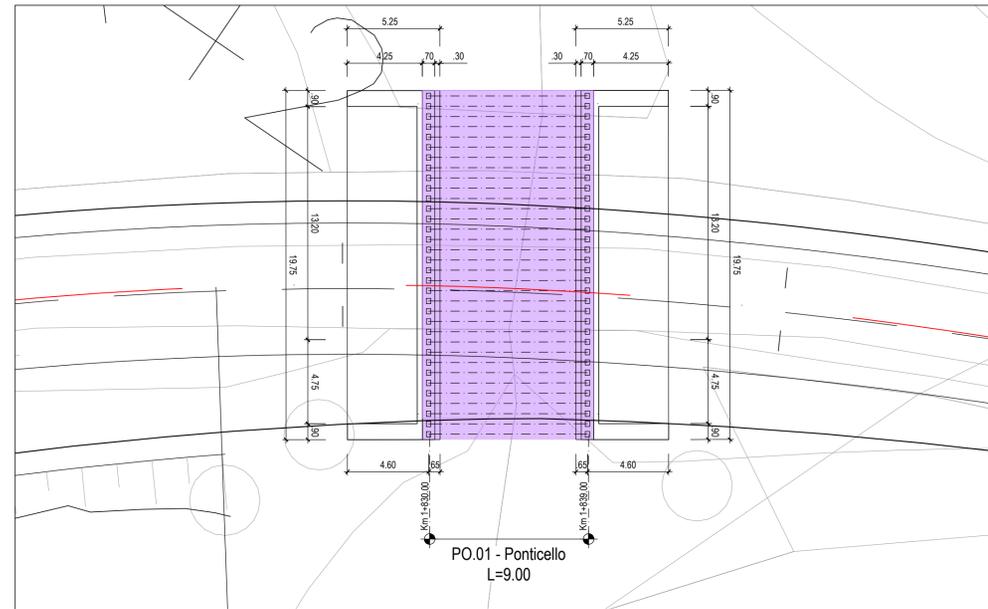


Profilo longitudinale
scala 1:200

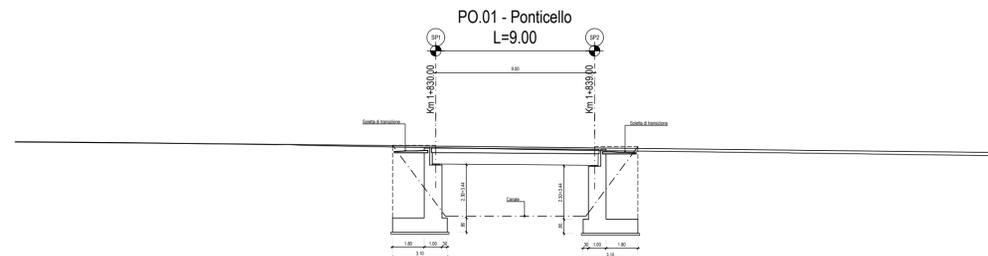

Sezione trasversale impalcato
scala 1:200

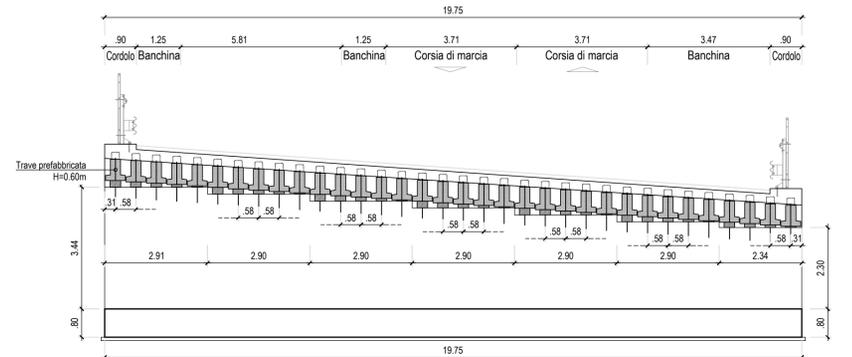

Stralcio planimetrico
scala 1:2000

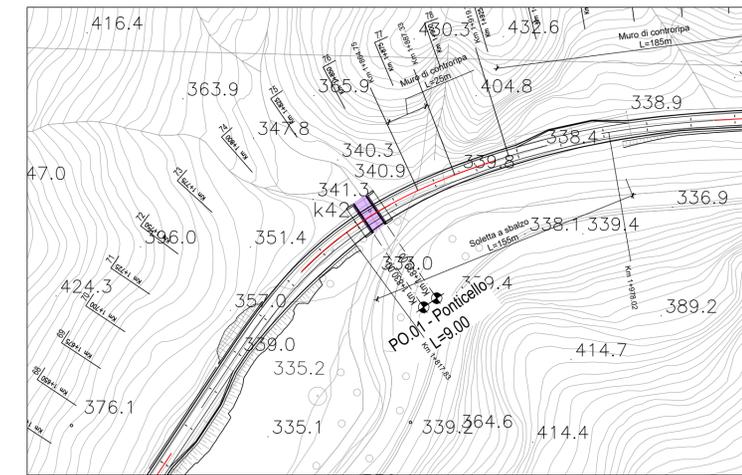

SOGGETTO ATTUATORE - Art.7 D.L. 11 novembre 2016, n. 205 (già art.15 ter del D.L. 17 ottobre 2016, n.189, convertito dalla L. 15 dicembre 2016, n.229) ex OCDPC 408 / 2016 - art.4 OCDPC 475 / 2017 - art.3



PNC – PNRR: Piano Nazionale Complementare al Piano Nazionale di Ripresa e Resilienza nei territori colpiti dal sisma 2009–2016, Sub–misura A4, "Investimenti sulla rete stradale statale"
S.S. 685 "delle Tre Valli Umbre": rettifica del tracciato e adeguamento alla sez. tipo C2 dal km 41+500 al km 51+500. Stralcio di completamento: dal km 41+500 al Km 45+700

PROGETTO DI FATTIBILITÀ TECNICO ECONOMICA

PROGETTAZIONE: ATI SINTAGMA - SIPAL - TECNIC - GDG - ICARIA - AMBIENTE

<p>IL RESPONSABILE DELL'INTEGRAZIONE DELLE PRESTAZIONI SPECIALISTICHE: Dott. Ing. Nando Granieri Ordine degli Ingegneri della Prov. di Perugia n° A351</p>	<p>IL GRUPPO DI PROGETTAZIONE: MANDATARIA: Sintagma MANDANTI: SIPAL, TECNIC, ICARIA, AMBIENTE</p>
<p>IL PROGETTISTA: Dott. Ing. A. Dipierro Ordine degli Ingegneri della Prov. di Taranto n° A2328</p>	<p>IL GEOLOGO: Dott. Geol. Giorgio Cerquiglini Ordine dei Geologi della Regione Umbria n° 108</p>
<p>IL COORDINATORE PER LA SICUREZZA IN FASE DI PROGETTAZIONE: Dott. Ing. Filippo Pambianco Ordine degli Ingegneri della Prov. di Perugia n° A1373</p>	<p>VISTO: IL RESPONSABILE DEL PROCEDIMENTO Dott. Ing. Gianluca De Paolis Ordine degli Ingegneri della Prov. di Perugia n° A1344</p>
<p>IL DEC. Dott. Arch. Lara Eustanio Ordine degli Architetti P.P.C. della Prov. di L'Aquila n° 859</p>	<p>PROTOCOLLO: NANDO GRANIERI DATA: _____</p>

05. OPERE MAGGIORI
05.02. PONTI

P0.01 - Pianta, profilo e sezione

CODICE PROGETTO	NOME FILE	REVISIONE	SCALA:
PROGETTO PG376	T00-P001-STR-DI01-A	A	1:200 - 1:100
LIV. PROG. F	CODICE ELAB. T00P001STRDI01		
MIND 23			
A	Emissione	01-23	S.Terreno
			A.Dipierro
			N.Granieri
REV.	DESCRIZIONE	DATA	REDATTO VERIFICATO APPROVATO