And. Plan.

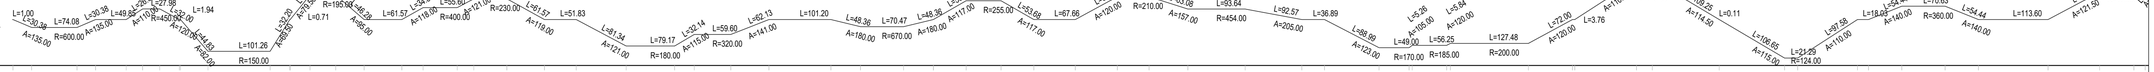

Progr. elem. base

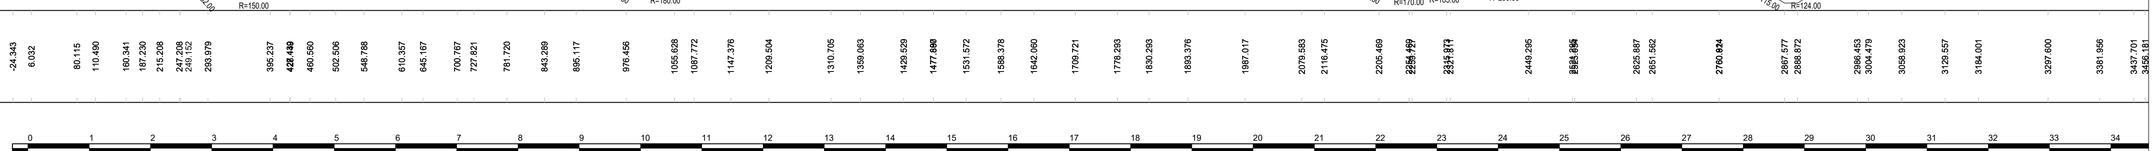

Ettometriche

AND.ALTIMETRICO

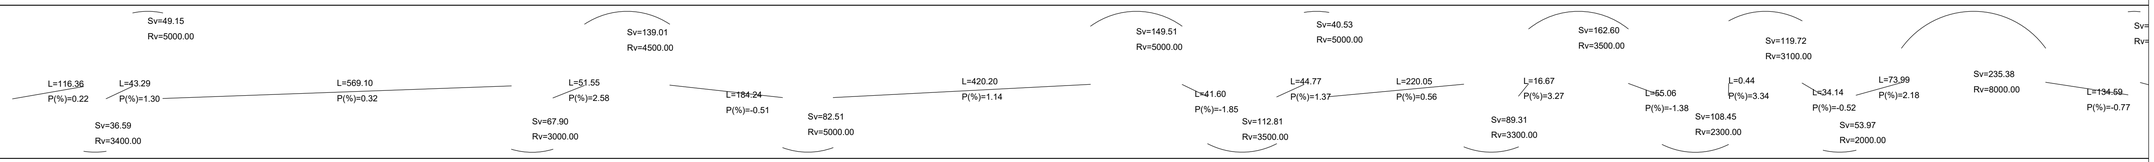

DIAGR.VELOCITA' [km/h]

Da_sx [m]

Dva_esx [m]

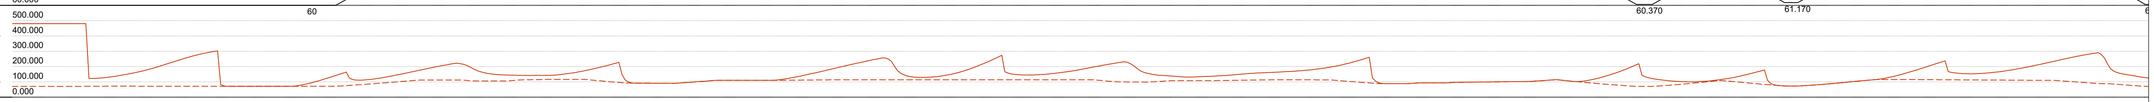

Da_dx [m]

Dva_edx [m]

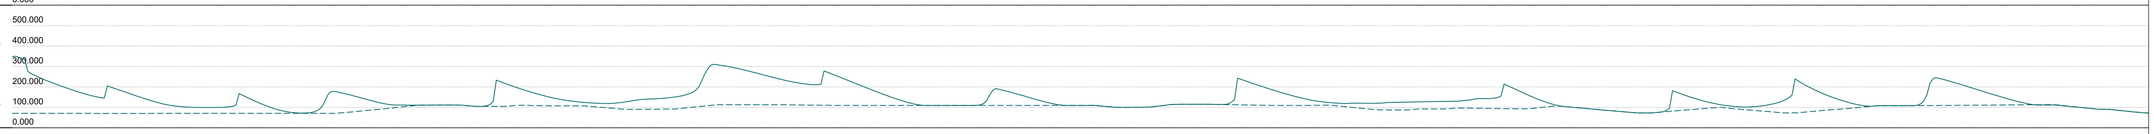

Dva_esx > Da_sx

Dva_edx > Da_dx

And. Plan.

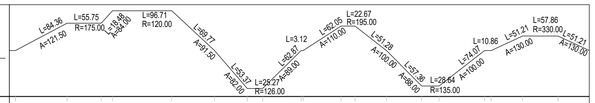

Progr. elem. base

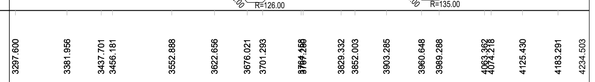

Ettometriche

AND.ALTIMETRICO

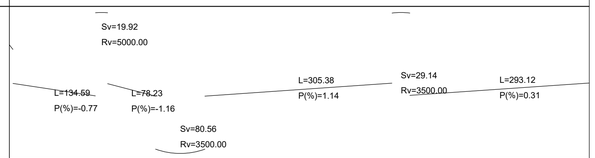

DIAGR.VELOCITA' [km/h]

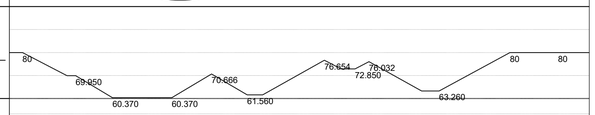

Da_sx [m]

Dva_esx [m]

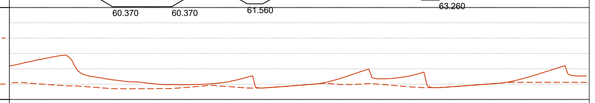

Da_dx [m]

Dva_edx [m]

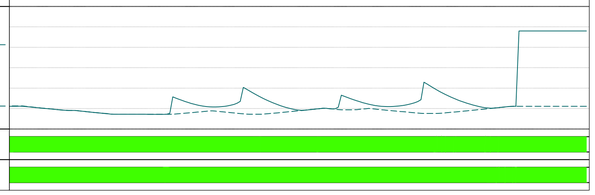

Dva_esx > Da_sx

Dva_edx > Da_dx

anas
GRUPPO FS ITALIANE

SOGGETTO ATTUATORE - Art.7 D.L. 11 novembre 2016, n. 205 (già art.15 ter del D.L. 17 ottobre 2016, n.189, convertito dalla L. 15 dicembre 2016, n.229)
ex OCDPC 408 / 2016 - art.4
OCDPC 475 / 2017 - art.3

PNC – PNRR: Piano Nazionale Complementare al Piano Nazionale di Ripresa e Resilienza nei territori colpiti dal sisma 2009–2016, Sub–misura A4,"Investimenti sulla rete stradale statale"

S.S. 685 "delle Tre Valli Umbre": rettifica del tracciato e adeguamento alla sez. tipo C2 dal km 41+500 al km 51+500. Stralcio di completamento: dal km 41+500 al Km 45+700

PROGETTO DI FATTIBILITÀ TECNICO ECONOMICA

PROGETTAZIONE: ATI SINTAGMA - SIPAL - TECNIC - GDG - ICARIA - AMBIENTE

IL RESPONSABILE DELL'INTEGRAZIONE DELLE PRESTAZIONI SPECIALISTICHE:
Dott. Ing. Nando Granieri
Ordine degli Ingegneri della Prov. di Perugia n° A351

IL PROGETTISTA:
Dott. Ing. Luca Nani
Ordine degli Ingegneri della Prov. di Perugia n° A2445

IL GEOLOGO:
Dott. Geol. Giorgio Cerquiglini
Ordine dei Geologi della Regione Umbria n° 108

IL COORDINATORE PER LA SICUREZZA IN FASE DI PROGETTAZIONE:
Dott. Ing. Filippo Pambianco
Ordine degli Ingegneri della Prov. di Perugia n° A1373

VISTO: IL RESPONSABILE DEL PROCEDIMENTO
Dott. Ing. Gianluca De Paolis
Ordine degli Ingegneri della Prov. di Perugia n° A1344

IL DEC
Dott. Arch. Lara Eusanio
Ordine degli Architetti P.P.C. della Prov. di L'Aquila n° 859

PROTOCOLLO | DATA

IL GRUPPO DI PROGETTAZIONE:

MANDATARIA: Sintagma
Dott.Ing. N.Granieri, Dott.Ing. V.Truffini, Dott.Ing. T.Berti Nulli, Dott.Arch. A.Bracchini, Dott.Ing. L.Nani, Dott.Ing. E.Bartolocci, Dott.Ing. L.Casavecchia, Dott.Geol. G.Cerquiglini, Dott.Ing. F.Durastanti, Dott.Ing. M.Abram, Dott.Arch. C.Presciutti, Dott. Agr. Geom. F.Berti Nulli, L.Pacioselli

MANDANTI: SIPAL
Dott. Ing. A. Dipierro, Dott. Ing. S.Terreno, Dott. Ing. A.Comparato

TECNIC Consulting Engineers
Prof. Ing. S.Canale, Dott. Ing. C.Sanna, Dott. Ing. C.Nardi, Dott. Ing. F.Volonnino, Dott. Ing. M.Schinco

GEOTECHNICAL DESIGN GROUP
Dott. Ing. D.Carlaccini, Dott. Ing. C.Consorti, Dott. Ing. S.Gervasio, Dott. Ing. S.Sacconi

ICARIA società di ingegneria
Dott. Ing. V. Rotisciani, Dott. Ing. F.Macchioni, Dott. Ing. G.Pulli, Dott. Ing. V.Piunno

ambiente...
Dott. Ing. F.Tamburini, Dott.Arch. J.Zaccagna, Dott.Agr. M.T. Colacresi

ORDINE DEGLI INGEGNERI DELLA PROVINCIA DI PERUGIA — Sezione A N° A2445 — DOTT. ING. NANDO GRANIERI — SETTORE CIVILE E AMBIENTALE, SETTORE INDUSTRIALE, SETTORE DELL'INFORMAZIONE

ORDINE DEGLI INGEGNERI DELLA PROVINCIA DI PERUGIA — Sezione A N° A2445 — SETTORE INGEGNERIA — LUCA NANI — SETTORE CIVILE E AMBIENTALE, SETTORE INDUSTRIALE, SETTORE DELL'INFORMAZIONE

04.PROGETTO STRADALE
04.02 ALTERNATIVA 1

Diagrammi di velocità e visuale libera

CODICE PROGETTO	NOME FILE	REVISIONE	SCALA:
PROGETTO: PG376 — LIV. PROG.: F — ANNO: 23	T00-PS02-TRA-DG01-A		
CODICE ELAB.	T00PS02TRADG01	A	1:5.000

REV.	DESCRIZIONE	DATA	REDATTO	VERIFICATO	APPROVATO
A	Emissione	Ott–23	L.Pacioselli	L.Nani	N.Granieri