




SEZIONE TIPOLOGICA STRADALE
ALLARGAMENTO IN SEDE
(RETTIFILLO)
SCALA 1:50

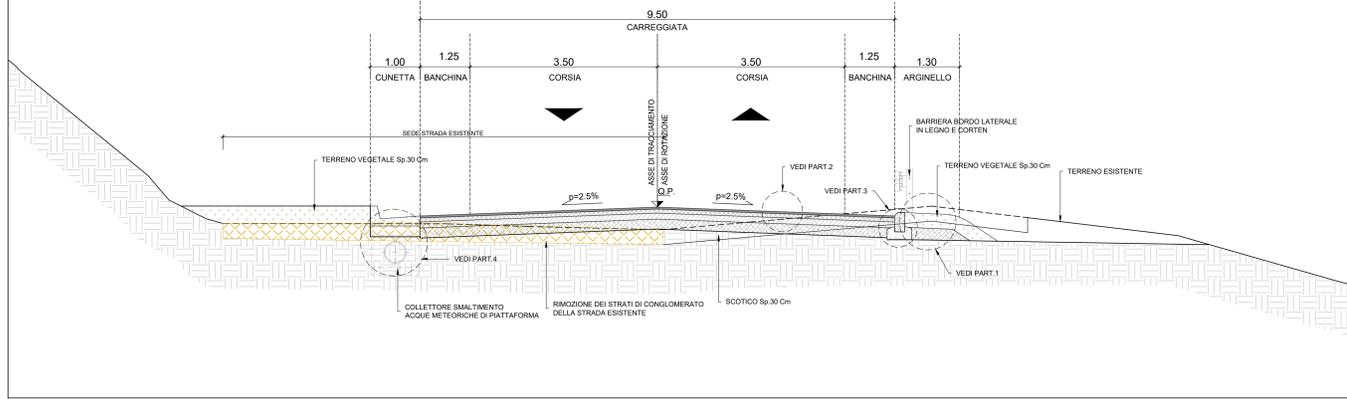


SEZIONE TIPOLOGICA STRADALE
ALLARGAMENTO IN SEDE
(CURVA)
SCALA 1:50

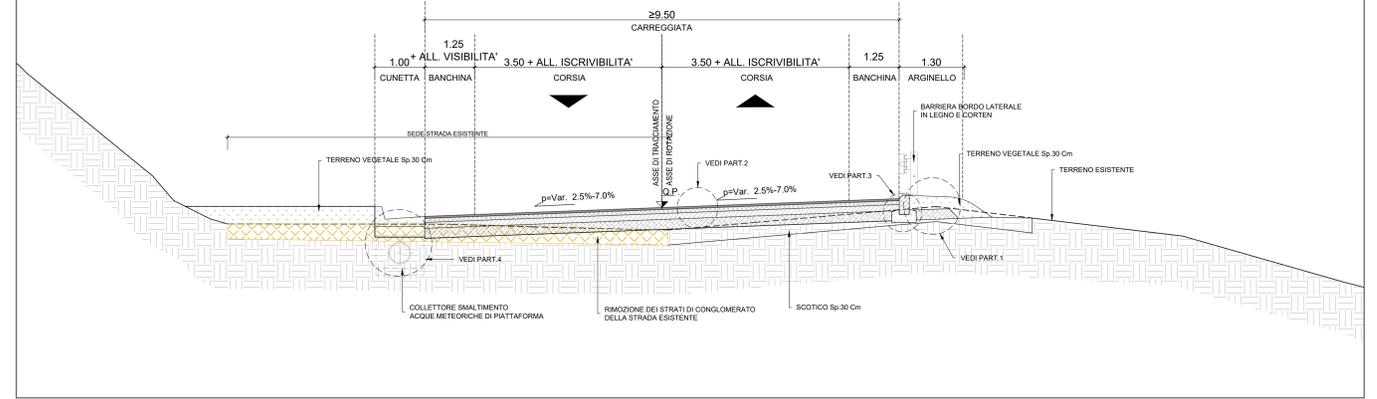


SEZIONE TIPOLOGICA STRADALE
ALLARGAMENTO VERSO VALLE
(RILEVATO)
SCALA 1:50

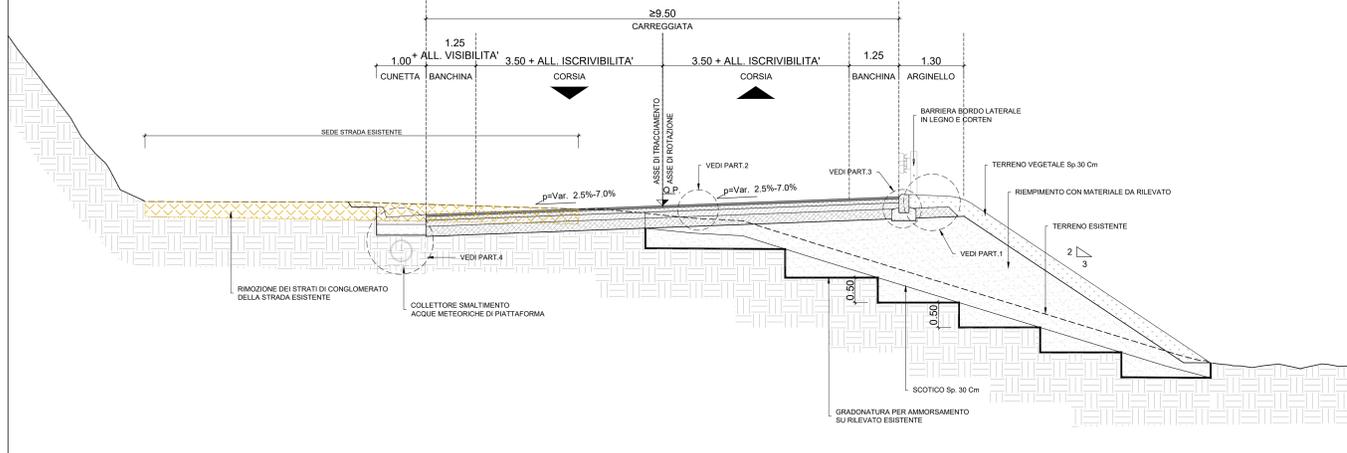

SEZIONE TIPOLOGICA STRADALE
ALLARGAMENTO VERSO VALLE
(CON OPERA)
SCALA 1:50

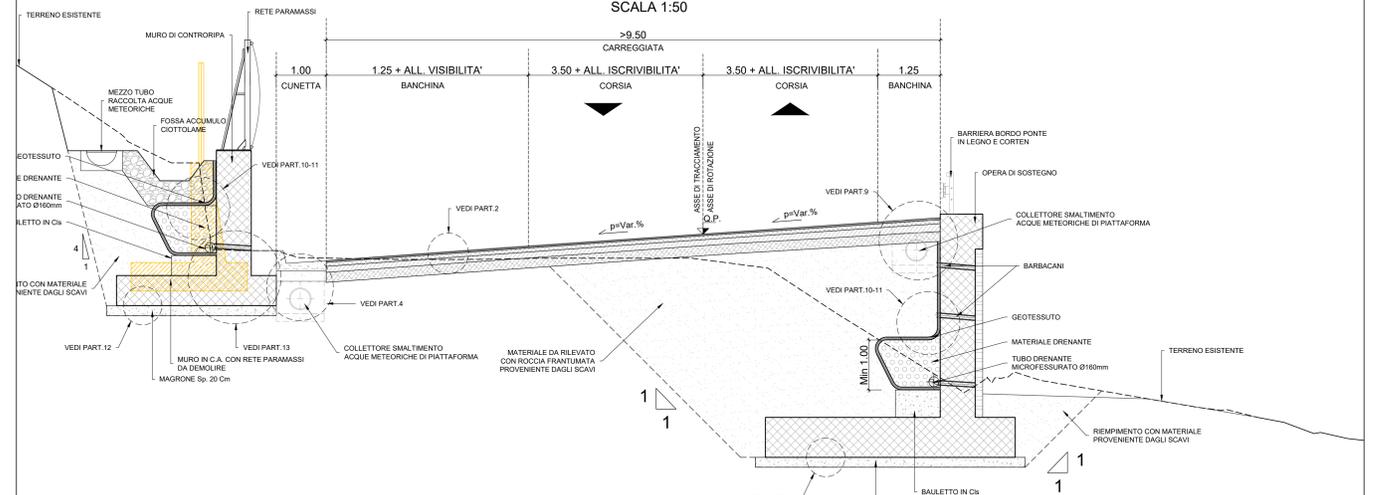

SEZIONE TIPOLOGICA STRADALE ALLARGAMENTO
VERSO VALLE IN PROSSIMITA' DEL FIUME NERA
(CON OPERA A SBALZO)
SCALA 1:50

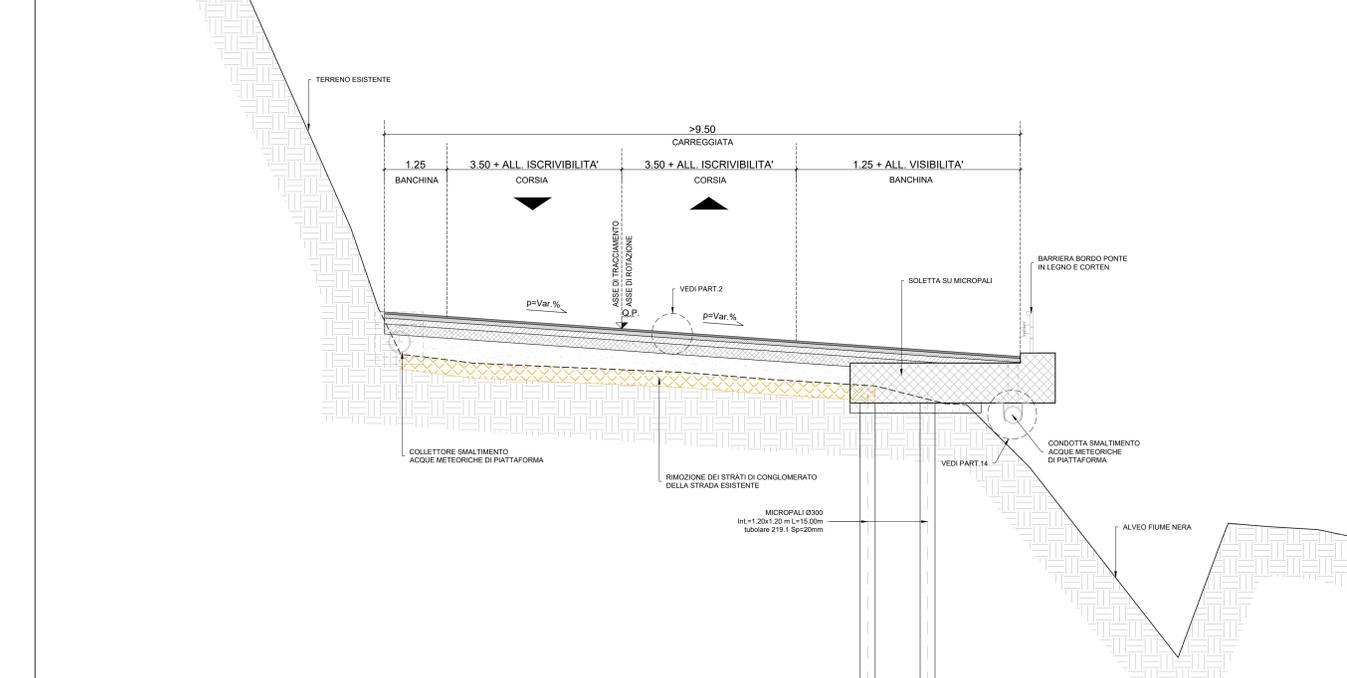

anas GRUPPO IRI ITALIANE

SOGGETTO ATTUATORE - Art.7 D.L. 11 novembre 2016, n. 205 (già art.15 ter del D.L. 17 ottobre 2016, n.189, convertito dalla L. 15 dicembre 2016, n.229)
ex OCDPC 408 / 2016 - art.4
OCDPC 475 / 2017 - art.3

PNC - PNRR: Piano Nazionale Complementare al Piano Nazionale di Ripresa e Resilienza nei territori colpiti dal sisma 2009-2016, Sub-misura A4, "Investimenti sulla rete stradale statale"
S.S. 685 "delle Tre Valli Umbre": rettifica del tracciato e adeguamento alla sez. tipo C2 dal km 41+500 al km 51+500. Stralcio di completamento: dal km 41+500 al Km 45+700

PROGETTO DI FATTIBILITÀ TECNICO ECONOMICA

PROGETTAZIONE: ATI SINTAGMA - SIPAL - TECNIC - GDG - ICARIA - AMBIENTE

IL RESPONSABILE DELL'INTEGRAZIONE DELLE PRESTAZIONI SPECIALISTICHE: MANDATAIATA: MANDANT: SINTAGMA

IL PROGETTISTA: SINTAGMA

IL COORDINATORE PER LA SICUREZZA IN FASE DI PROGETTAZIONE: SINTAGMA

VISTO, IL RESPONSABILE DEL PROCEDIMENTO: SINTAGMA

IL DEC. SINTAGMA

PROTOCOLLO DATA

**04.PROGETTO STRADALE
04.04 ALTERNATIVA SELEZIONATA**

Sezioni tipo asse principale - Tav. 1 di 3

CODICE PROGETTO	NOME FILE	REVISIONE	SCALA:
PROGETTO	700-PS04-704-3707-4		
PG376	F23		
CODICE ELAB.	T00P04TRAST01	A	VARIE

A	Emissione	04-23	L.Pacchiani	L.Neri	A.Grandi
REV.	DESCRIZIONE	DATA	REDATTO	VERIFICATO	APPROVATO