SEZIONE TIPOLOGICA STRADALE
(GALLERIA ARTIFICIALE PARAMASSI)
SCALA 1:50

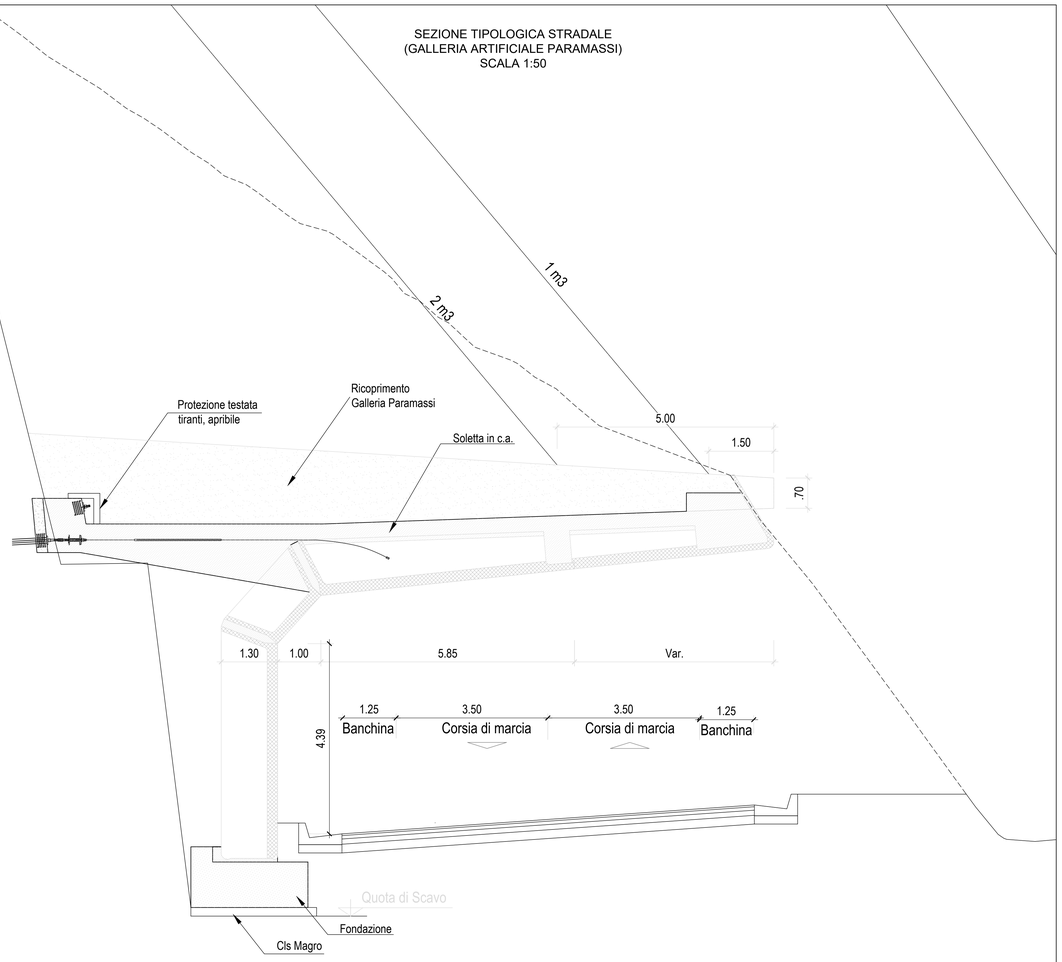

SEZIONE TIPOLOGICA STRADALE
(GALLERIA NATURALE)
SCALA 1:50

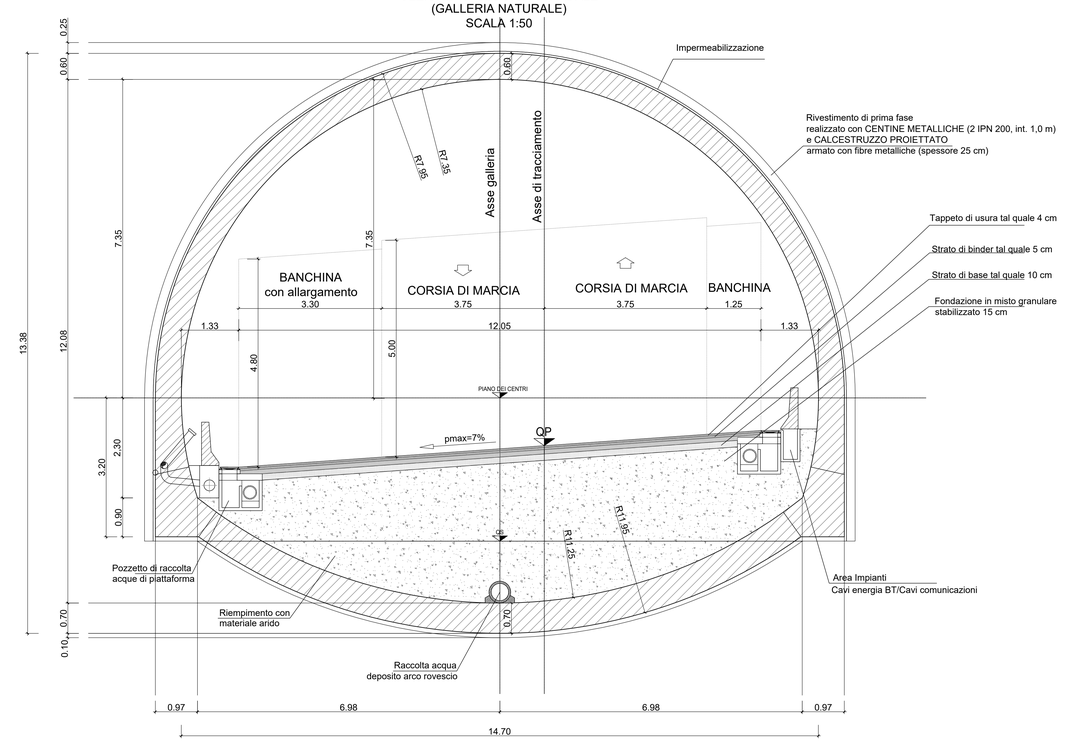

SEZIONE TIPOLOGICA STRADALE
(VIADOTTO)
SCALA 1:50

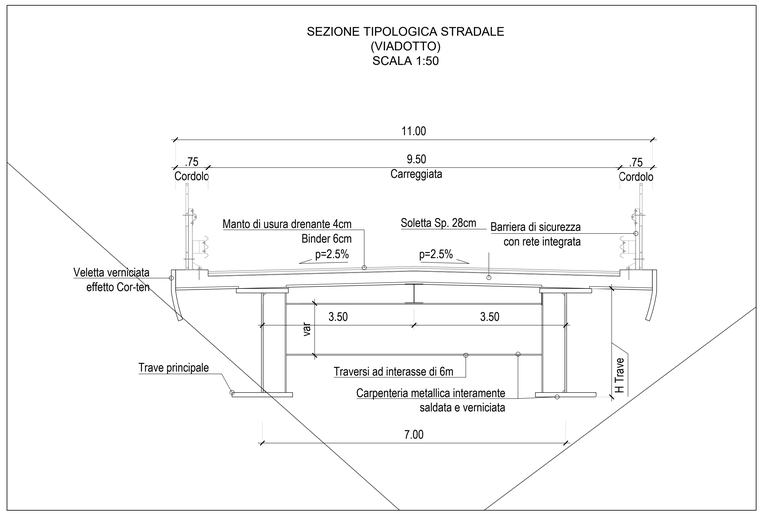

SEZIONE TIPOLOGICA STRADALE
(VIADOTTO IN C.A.P)
SCALA 1:50

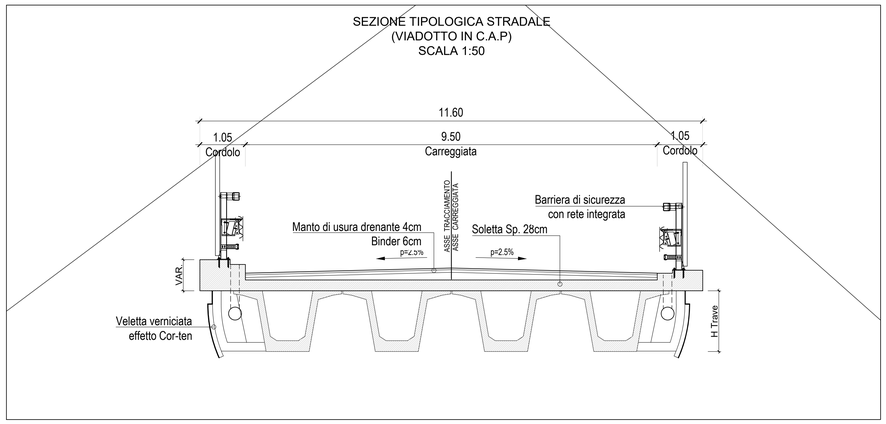

SOGGETTO ATTUATORE - Art.7 D.L. 11 novembre 2016, n. 205 (già art.15 ter del D.L. 17 ottobre 2016, n.189, convertito dalla L. 15 dicembre 2016, n.229)
ex OCDPC 408 / 2016 - art.4
OCDPC 475 / 2017 - art.3

PNC – PNRR: Piano Nazionale Complementare al Piano Nazionale di Ripresa e Resilienza nei territori colpiti dal sisma 2009–2016, Sub–misura A4,"Investimenti sulla rete stradale statale"

S.S. 685 "delle Tre Valli Umbre": rettifica del tracciato e adeguamento alla sez. tipo C2 dal km 41+500 al km 51+500. Stralcio di completamento: dal km 41+500 al Km 45+700

PROGETTO DI FATTIBILITÀ TECNICO ECONOMICA

PROGETTAZIONE: ATI SINTAGMA - SIPAL - TECNIC - GDG - ICARIA - AMBIENTE

IL RESPONSABILE DELL'INTEGRAZIONE DELLE PRESTAZIONI SPECIALISTICHE:
Dott. Ing. Nando Granieri
Ordine degli Ingegneri della Prov. di Perugia n° A351

IL PROGETTISTA:
Dott. Ing. Luca Nani
Ordine degli Ingegneri della Prov. di Perugia n° A2445

IL GEOLOGO:
Dott. Geol. Giorgio Cerquiglini
Ordine dei Geologi della Regione Umbria n° 108

IL COORDINATORE PER LA SICUREZZA IN FASE DI PROGETTAZIONE:
Dott. Ing. Filippo Pambianco
Ordine degli Ingegneri della Prov. di Perugia n° A1373

VISTO: IL RESPONSABILE DEL PROCEDIMENTO
Dott. Ing. Gianluca De Paolis
Ordine degli Ingegneri della Prov. di Perugia n° A1344

IL DEC
Dott. Arch. Lara Eusanio
Ordine degli Architetti P.P.C. della Prov. di L'Aquila n° 859

PROTOCOLLO | DATA

IL GRUPPO DI PROGETTAZIONE:

MANDATARIA: Sintagma
Dott.Ing. N.Granieri
Dott.Ing. V.Truffini
Dott.Ing. T.Berti Nulli
Dott.Arch. A.Bracchini
Dott.Ing. E.Nani
Dott.Ing. E.Bartolocci
Dott.Ing. L.Casavecchia
Dott.Geol. G.Cerquiglini
Dott.Ing. F.Durastanti
Dott.Ing. V.Pambianco
Dott.Arch. C.Presciutti
Dott. Agr. F.Berti Nulli
Geom. L.Pacioselli

MANDANTI: SIPAL
Dott. Ing. A. Dipierro
Dott. Ing. S.Terreno
Dott. Ing. A.Comparato

TECNIC Consulting Engineers
Prof. Ing. S.Canale
Dott. Ing. C.Sanna
Dott. Ing. C.Nardi
Dott. Ing. F.Volonnino
Dott. Ing. M.Solinoro

GEOTECHNICAL DESIGN GROUP
Dott. Ing. D.Calracorsi
Dott. Ing. C.Consorti
Dott. Ing. S.Gervasio
Dott. Ing. S.Sacconi

ICARIA società di ingegneria
Dott. Ing. V.Rotociani
Dott. Ing. F.Macchioni
Dott. Ing. G.Pulli
Dott. Ing. V.Piunno

ambiente società di ingegneria
Dott. Ing. F.Tamburini
Dott.Arch. J.Zaccagna
Dott.Agr. M.T. Colacresi

ORDINE DELLA PROVINCIA DI PERUGIA — Sezione A — N° A2445 — Dott. Ing. LUCA NANI — SETTORE CIVILE E AMBIENTALE — SETTORE DELL'INFORMAZIONE

ORDINE DEGLI INGEGNERI DELLA PROVINCIA DI PERUGIA — Settore A — N° A351 — Dott. Ing. NANDO GRANIERI — SETTORE CIVILE E AMBIENTALE — SETTORE DELL'INFORMAZIONE

04.PROGETTO STRADALE
04.04 ALTERNATIVA SELEZIONATA

Sezioni tipo asse principale - Tav. 3 di 3

CODICE PROGETTO				NOME FILE	REVISIONE	SCALA:
PROGETTO	LIV. PROG.	ANNO		T00-PS04-TRA-ST03-A		
PG376	F	23	CODICE ELAB.	T00PS04TRAST03	A	VARIE

REV.	DESCRIZIONE	DATA	REDATTO	VERIFICATO	APPROVATO
A	Emissione	Ott-23	L.Pacioselli	L.Nani	N.Granieri