

LEGENDA

Tracciato di progetto (Red line)

Programma di Fabbricazione Comune di Cerreto di Spoleto (1)

ZONA A1 CONSERVAZIONE E RESTAURO	ZONA B1 SATURAZIONE	ZONA C1 ESPANSIONE	ZONA D1 ATTREZZATURE TURISTICHE PRODUTTIVE	ZONA E1 AGRICOLA	ZONA F1 SERVIZI PUBBLICI	ZONA G1 PARCO PUBBLICO	ZONA H1 VERDE PUBBLICO ATTREZZATO	ZONA I1 VERDE PRIVATO ATTREZZATO	ZONA J1 RISPETTO	ZONA K1 ZONA PROTETTA CIVILE	ZONA L1 ZONA RESP.
ZONA A2 CONSERVAZIONE E RESTAURO	ZONA B2 SATURAZIONE	ZONA C2 ESPANSIONE	ZONA D2 ATTREZZATURE TURISTICHE PRODUTTIVE (Prestazioni possibili acqua fredda)	ZONA E2 AGRICOLA	ZONA F2 SERVIZI PUBBLICI	ZONA G2 PARCO PUBBLICO	ZONA H2 VERDE PUBBLICO ATTREZZATO	ZONA I2 VERDE PRIVATO ATTREZZATO	ZONA J2 RISPETTO	ZONA K2 ZONA PROTETTA CIVILE	ZONA L2 ZONA RESP.

ESISTENTI

- ATTREZZATURE PER IL GIOCO E LO SPORT
- ASILO
- SCUOLA ELEMENTARE
- SCUOLA MEDIA
- AMBULATORIO, FARMACIA
- POSTE
- PARCHEGGIO
- RISTORANTI, PENSIONI, ALBERGHI
- MERCATO
- STAZIONE AUTOPULMAN
- UFFICIO AMMINISTRATIVO
- EDIFICI CULTURALI
- IMPIANTO D'INCIENERIMENTO

DI PROGETTO

Programma di Fabbricazione Comune di Vallo di Nera (2)


ZONE INTERESSATE AI BANDI DELL'ART. 15 DELLA L. N. 220 DEL 2008

- A COMPLESSO DI CANTIERE ABITENZIALE
- B ZONE DI RIABILITAZIONE E COMPLESSAMENTO
- C ZONE DI NUOVO INSERIMENTO RESIDENZIALE
- D ZONE PER IMPIANTI INDUSTRIALI E ARTIGIANALI
- E ZONE AGRICOLE
- F ZONE PER ATTIVITÀ DI INTERESSE
- G VERDE

LEGENDA

- UFFICI PUBBLICI
- SCUOLA ELEMENTARE
- SCUOLA MEDIA
- SCUOLA ABILE
- MERCATO
- CANTIERE
- PARCHEGGIO
- ATTIVITÀ SPORTIVE

Fonti: (1) Comune di Cerreto di Spoleto, Programma di Fabbricazione, Variante approvata con Delibera C.C. n. 22 del 29/04/1997
 (2) Comune di Vallo di Nera, Programma di Fabbricazione, Variante approvata con D.P.G.R. n. 1478 del 10/04/1975

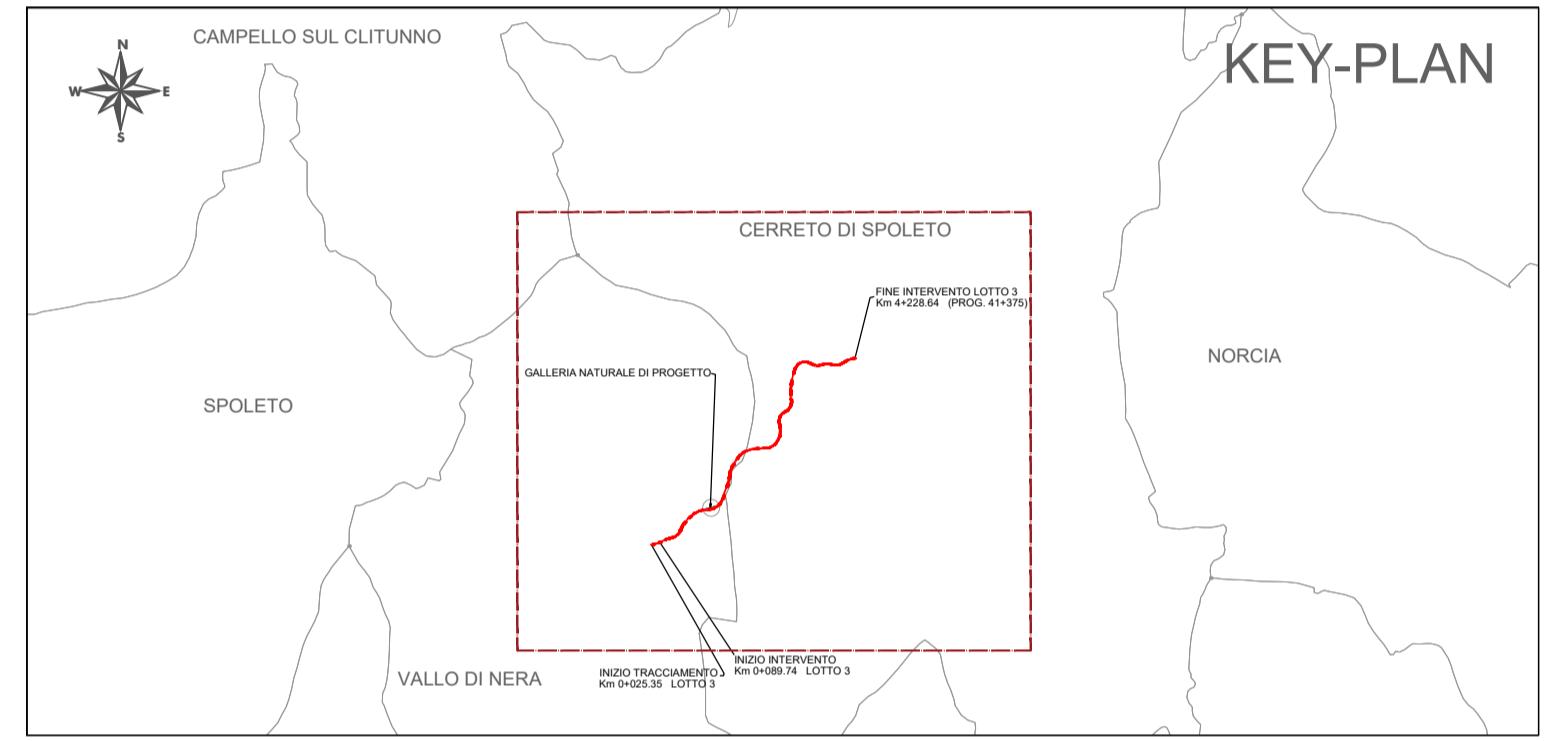

anas GRUPPO FS ITALIANE

SOGGETTO ATTUATORE - Art.7 D.L. 11 novembre 2016, n. 205 (già art.15 ter del D.L. 17 ottobre 2016, n.189, convertito dalla L. 15 dicembre 2016, n.229) ex OCDPC 408 / 2016 - art.4 OCDPC 475 / 2017 - art.3

PNC – PNRR: Piano Nazionale Complementare al Piano Nazionale di Ripresa e Resilienza nei territori colpiti dal sisma 2009–2016, Sub-misura A4, "Investimenti sulla rete stradale statale"

S.S. 685 "delle Tre Valli Umbre": rettifica del tracciato e adeguamento alla sez. tipo C2 dal km 41+500 al km 51+500. Stralcio di completamento: dal km 41+500 al Km 45+700

PROGETTO DI FATTIBILITÀ TECNICO ECONOMICA

PROGETTAZIONE: ATI SINTAGMA - SIPAL - TECNIC - GDG - ICARIA - AMBIENTE

IL RESPONSABILE DELL'INTEGRAZIONE DELLE PRESTAZIONI SPECIALISTICHE:
 Dott. Ing. Nando Granieri
 Ordine degli Ingegneri della Prov. di Perugia n° A351

IL GRUPPO DI PROGETTAZIONE:

MANDATARIA: Sintagma	MANDANTI: SIPAL	TECNIC Consulting Engineers
Dott. Ing. N. Granieri Dott. Ing. V. Truffini Dott. Ing. T. Berti Nalli Dott. Arch. A. Biscocini Dott. Ing. L. Nani Dott. Ing. E. Bartolucci Dott. Ing. L. Casavecchia Dott. Geol. G. Cerquiglini Dott. Ing. F. Durastanti Dott. Ing. M. Abram Dott. Arch. C. Presicciotti Dott. Agr. F. Berti Nalli Geom. L. Pacioselli	Dott. Ing. A. Dipiero Dott. Ing. S. Terreno Dott. Ing. A. Comparato Dott. Ing. E. Caraccioli Dott. Ing. D. Caraccioli Dott. Ing. C. Consorti Dott. Ing. S. Gervasio Dott. Ing. S. Sicconi	Prof. Ing. S. Canale Dott. Ing. C. Sinna Dott. Ing. F. Volonino Dott. Ing. M. Schinco Dott. Ing. V. Reticiani Dott. Ing. F. Macchioni Dott. Ing. G. Pulli Dott. Ing. V. Piumo

IL COORDINATORE PER LA SICUREZZA IN FASE DI PROGETTAZIONE:
 Dott. Ing. Filippo Pambianco
 Ordine degli Ingegneri della Prov. di Perugia n° A1373

VISTO: IL RESPONSABILE DEL PROCEDIMENTO
 Dott. Ing. Gianluca De Paolis
 Ordine degli Ingegneri della Prov. di Perugia n° A1344

IL DEC.
 Dott. Arch. Lara Eusanio
 Ordine degli Architetti P.P.C. della Prov. di L'Aquila n° 859

PROTOCOLLO DATA

02.STUDI GENERALI

07.02 STRUMENTI DI PIANIFICAZIONE E SISTEMA VINCOLISTICO

Pianificazione urbanistica - Mosaico dei Piani Urbanistici Comunali

CODICE PROGETTO	NOME FILE	REVISIONE	SCALA:
PROGETTO: PG376	TOO-IA02-AMB-CT04-A	A	1:10.000
USI PROD. ANNO: F 23	CODICE ELAB. T00IA02AMBCT04		
REV. A	Emisione	04-23	N.Ambrosino F.Tamburini N.Granieri
REV.	DESCRIZIONE	DATA	REDATTO VERIFICATO APPROVATO