

LEGENDA

- Tracciato di progetto
- Tracciato ferroviario Spoleto - Norcia (DM del 14.03.2001)


RICOGNIZIONE DELLE AREE TUTELATE PER LEGGE
art. 142 D.Lgs. 42/2004

- lett.g) i territori coperti da foreste e da boschi, ancorchè percorsi o danneggiati dal fuoco, e quelli sottoposti a vincolo di rimboscimento
- lett.c) i fiumi, i torrenti, i corsi d'acqua e le relative sponde o piedi degli argini per una fascia di 150 metri ciascuna

VINCOLO IDROGEOLOGICO (1)

- Zone soggette al vincolo (punte dei triangoli rivolte verso l'area vincolata)

Fonti: (1) rielaborazione da cartografica su base I.G.M. a scala 1:25.000 del Vincolo Idrogeologico R.D. 3267/23
Fonte: <http://www.umbriageo.regione.umbria.it/pagina/distribuzione-vincolo-idrogeologico-r-d-n-326723>

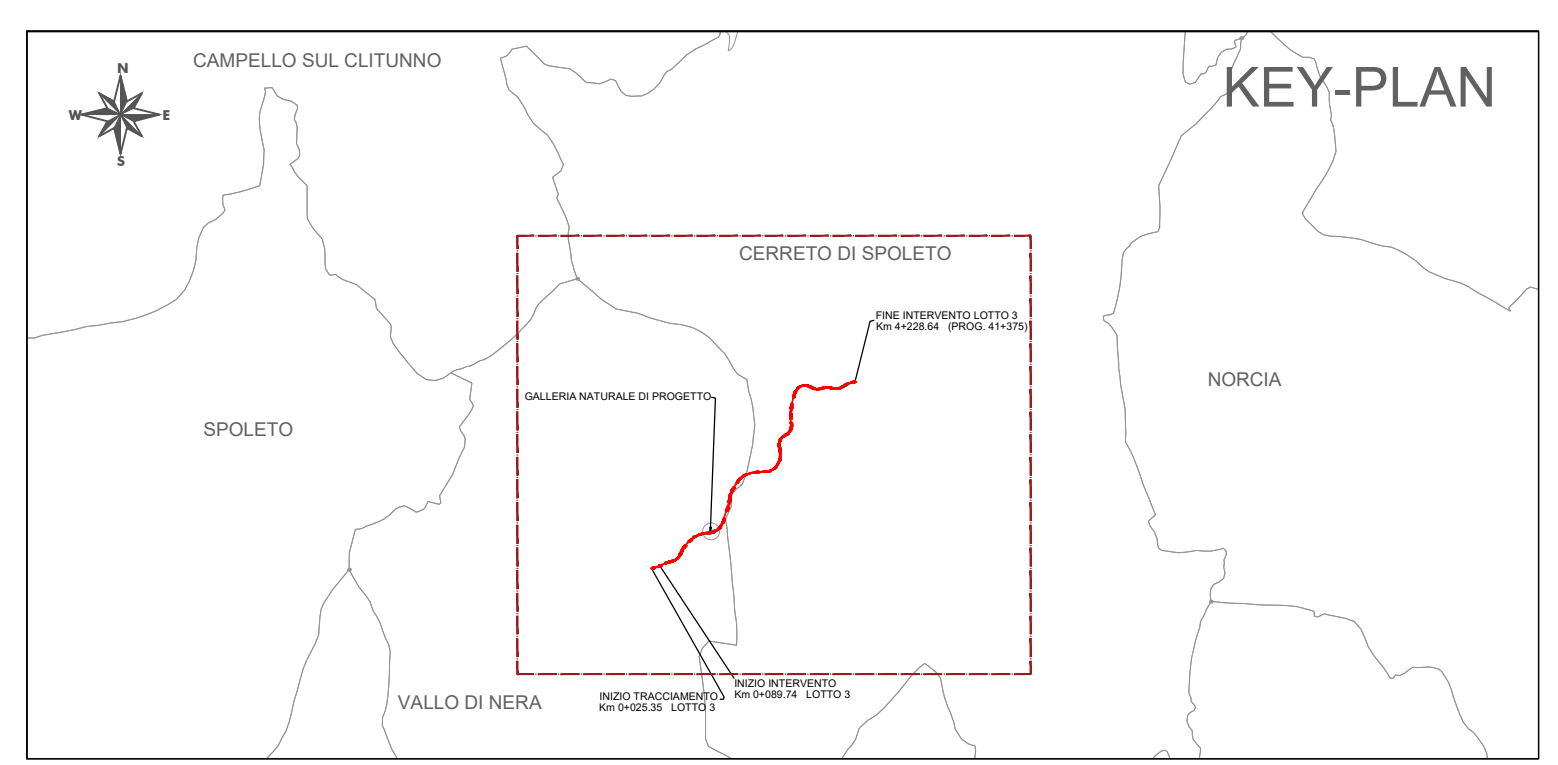

anas **GRUPPO FS ITALIANE**

SOGGETTO ATTUATORE - Art.7 D.L. 11 novembre 2016, n. 205 (già art.15 ter del D.L. 17 ottobre 2016, n.189, convertito dalla L. 15 dicembre 2016, n.229)
ex OCDPC 408 / 2016 - art.4
OCDPC 475 / 2017 - art.3

PNC – PNRR: Piano Nazionale Complementare al Piano Nazionale di Ripresa e Resilienza nei territori colpiti dal sisma 2009–2016, Sub-misura A4, "Investimenti sulla rete stradale statale"

S.S. 685 "delle Tre Valli Umbre": rettificazione del tracciato e adeguamento alla sez. tipo C2 dal km 41+500 al km 51+500. Stralcio di completamento: dal km 41+500 al Km 45+700

PROGETTO DI FATTIBILITÀ TECNICO ECONOMICA

PROGETTAZIONE: ATI SINTAGMA-SIPAL-TECNIC-GDG-ICARIA-AMBIENTE

IL RESPONSABILE DELL'INTEGRAZIONE DELLE PRESTAZIONI SPECIALISTICHE:
Dott. Ing. Nando Granieri
Ordine degli Ingegneri della Prov. di Perugia n° A351

IL GRUPPO DI PROGETTAZIONE:

MANDATARIA: Sintagma Dott. Ing. N. Granieri Dott. Ing. V. Truffini	MANDANTI: SIPAL Dott. Ing. A. Dipiero Dott. Ing. S. Terreno TECNIC Dott. Ing. C. Sanna Dott. Ing. C. Nardi Dott. Ing. F. Volonino Dott. Ing. M. Schinco
IL PROGETTISTA: Dott. Ing. F. Tamburini Ordine degli Ingegneri della Prov. di Firenze n° A6330	ICARIA Dott. Ing. D. Carascini Dott. Ing. F. Macchioni Dott. Ing. G. Puli Dott. Ing. S. Saccoccia
IL GEOLOGO: Dott. Geol. Giorgio Cerquiglini Ordine dei Geologi della Regione Umbria n° 108	ambiente Dott. Ing. F. Tamburini Dott. Arch. J. Zaccagna Dott. Agr. M.T. Colerresi

IL COORDINATORE PER LA SICUREZZA IN FASE DI PROGETTAZIONE:
Dott. Ing. Filippo Pambianco
Ordine degli Ingegneri della Prov. di Perugia n° A1373

VISTO: IL RESPONSABILE DEL PROCEDIMENTO
Dott. Ing. Gianluca De Paolis
Ordine degli Ingegneri della Prov. di Perugia n° A1344

IL DEC.
Dott. Arch. Lara Eusonio
Ordine degli Architetti P.P.C. della Prov. di L'Aquila n° 859

PROTOCOLLO DATA

02.STUDI GENERALI
07.02 STRUMENTI DI PIANIFICAZIONE E SISTEMA VINCOLISTICO
Carta dei vincoli e delle tutele

CODICE PROGETTO	NOME FILE	REVISIONE	SCALA:
PROGETTO PG376	T00-IA02-AMB-CT05-A		
USI PROD. ANNO F 23	CODICE ELAB. T00IA02AMBCT05	A	1:10.000
A	Emissione	02-23	N.Ambrosino F.Tamburini N.Granieri
REV.	DESCRIZIONE	DATA	REDATTO VERIFICATO APPROVATO