


LEGENDA

Tracciato di progetto Limiti comunali

Aree protette (ZSC) e siti natura 2000

- Fosso di Camposolo
- Valnerina
- Monti lo Stiglio - Pagliaro
- Monti Galloro
- Fiume Vigi

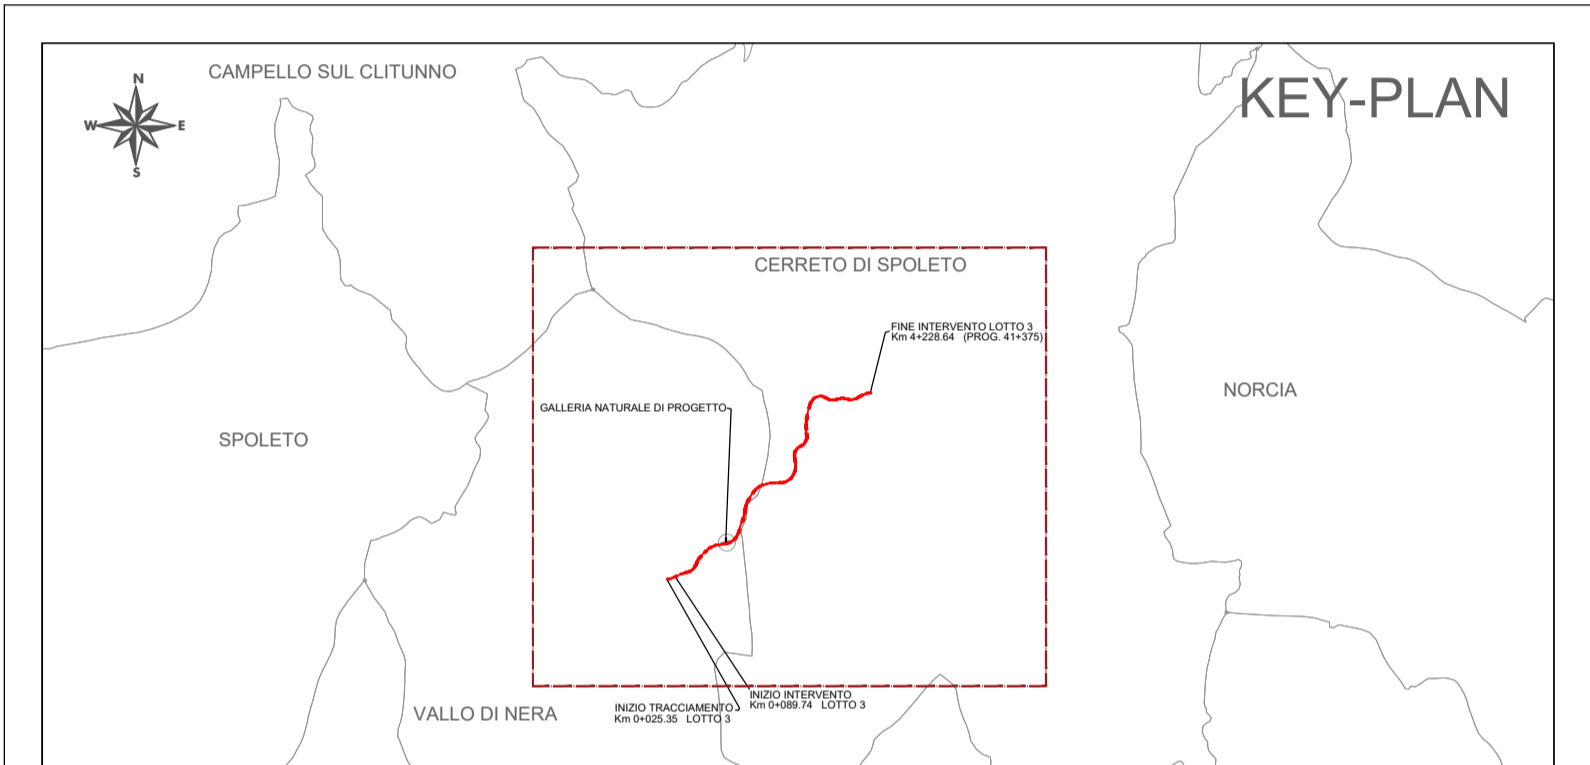

anass GRUPPO FS ITALIANE

SOGGETTO ATTUATORE - Art.7 D.L. 11 novembre 2016, n. 205 (già art.15 ter del D.L. 17 ottobre 2016, n.189, convertito dalla L. 15 dicembre 2016, n.229) ex OCDPC 408 / 2016 - art.4 OCDPC 475 / 2017 - art.3

PNC – PNRR: Piano Nazionale Complementare al Piano Nazionale di Ripresa e Resilienza nei territori colpiti dal sisma 2009–2016, Sub-misura A4, "Investimenti sulla rete stradale statale"

S.S. 685 "delle Tre Valli Umbre": rettifica del tracciato e adeguamento alla sez. tipo C2 dal km 41+500 al km 51+500. Stralcio di completamento: dal km 41+500 al Km 45+700

PROGETTO DI FATTIBILITÀ TECNICO ECONOMICA

PROGETTAZIONE: ATI SINTAGMA - SIPAL - TECNIC - GDG - ICARIA - AMBIENTE

<p>IL RESPONSABILE DELL'INTEGRAZIONE DELLE PRESTAZIONI SPECIALISTICHE: Dott. Ing. Nando Granieri Ordine degli Ingegneri della Prov. di Perugia n° A351</p> <p>IL PROGETTISTA: Dott. Ing. F. Tamburini Ordine degli Ingegneri della Prov. di Firenze n° A6330</p> <p>IL GEOLOGO: Dott. Geol. Giorgio Cerquiglini Ordine dei Geologi della Regione Umbria n° 108</p> <p>IL COORDINATORE PER LA SICUREZZA IN FASE DI PROGETTAZIONE: Dott. Ing. Gianluca De Paolis Ordine degli Ingegneri della Prov. di Perugia n° A1373</p> <p>VISTO: IL RESPONSABILE DEL PROCEDIMENTO Dott. Ing. Gianluca De Paolis Ordine degli Ingegneri della Prov. di Perugia n° A1344</p> <p>IL DEC Dott. Arch. Lara Eusanio Ordine degli Architetti P.P.C. della Prov. di L'Aquila n° 859</p>	<p>IL GRUPPO DI PROGETTAZIONE:</p> <p>MANDATARIA:</p> <p>Sintagma Dott. Ing. N. Granieri Dott. Ing. V. Truffini Dott. Arch. T. Berli Nalli Dott. Arch. A. Bracchini Dott. Ing. E. Barbirocci Dott. Ing. L. Casavecchia Dott. Geol. G. Cerquiglini Dott. Ing. F. Durastanti Dott. Ing. M. Abrami Dott. Arch. C. Presciutti Dott. Agr. F. Berli Nalli Geom. L. Paoletti</p> <p>MANDANTI:</p> <p>TECNIC Dott. Ing. A. Di Piero Dott. Ing. S. Terreno Dott. Ing. C. Sanna Dott. Ing. C. Nardi Dott. Ing. F. Volonino Dott. Ing. M. Schino</p> <p>ICARIA Dott. Ing. D. Caraccioli Dott. Ing. C. Corsari Dott. Ing. S. Gervasio Dott. Ing. S. Sacconi</p> <p>AMBIENTE Dott. Ing. F. Tamburini Dott. Arch. J. Zaccagna Dott. Agr. M.T. Colacresi</p>
--	--

02.STUDI GENERALI

07.02 STRUMENTI DI PIANIFICAZIONE E SISTEMA VINCOLISTICO

Carta delle aree protette e Siti Natura 2000

CODICE PROGETTO	NOME FILE	REVISIONE	SCALA:						
<table border="1"> <tr> <td>PROGETTO</td> <td>LIV. PROG.</td> <td>ANNO</td> </tr> <tr> <td>PG376</td> <td>F</td> <td>23</td> </tr> </table>	PROGETTO	LIV. PROG.	ANNO	PG376	F	23	T00-IA02-AMB-CT06-A CODICE ELAB. T00IA02AMBCT06	A	1:10.000
PROGETTO	LIV. PROG.	ANNO							
PG376	F	23							
A	Emissione	01-23	N.Ambrosino F.Tamburini N.Granieri						
REV.	DESCRIZIONE	DATA	REDATTO VERIFICATO APPROVATO						