

LEGENDA


Tracciato di progetto

PAI - RISCHIO FRANE

- R3
- R4

INVENTARIO FRANE VIGENTE

- Area a calanchi in erosione
- Debris-flow (colata di detrito)
- Falda e/o cono di detrito
- Frana complessa
- Frana per colamento
- Frana per crollo o ribaltamento
- Frana per scivolamento

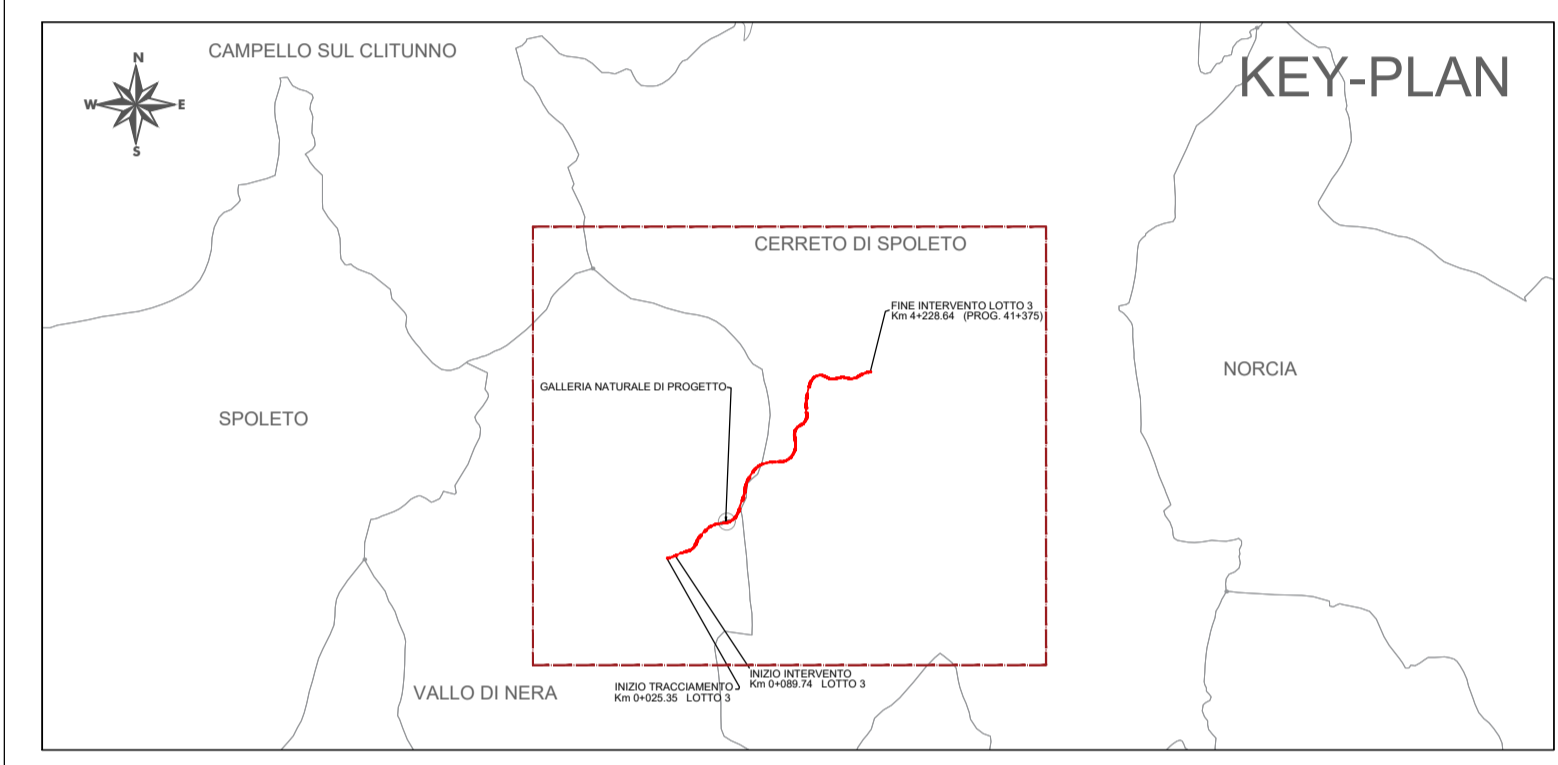

anias GRUPPO FS ITALIANE

SOGGETTO ATTUATORE - Art.7 D.L. 11 novembre 2016, n. 205 (già art.15 ter del D.L. 17 ottobre 2016, n.189, convertito dalla L. 15 dicembre 2016, n.229) ex OCDPC 408 / 2016 - art.4 OCDPC 475 / 2017 - art.3

PNC – PNRR: Piano Nazionale Complementare al Piano Nazionale di Ripresa e Resilienza nei territori colpiti dal sisma 2009–2016, Sub-misura A4, "Investimenti sulla rete stradale statale"

S.S. 685 "delle Tre Valli Umbre": rettifica del tracciato e adeguamento alla sez. tipo C2 dal km 41+500 al km 51+500. Stralcio di completamento: dal km 41+500 al Km 45+700

PROGETTO DI FATTIBILITÀ TECNICO ECONOMICA

PROGETTAZIONE: ATI SINTAGMA - SIPAL - TECNIC - GDG - ICARIA - AMBIENTE

IL RESPONSABILE DELL'INTEGRAZIONE DELLE PRESTAZIONI SPECIALISTICHE: Dott. Ing. Nando Graneri Ordine degli Ingegneri della Prov. di Perugia n° A351	IL GRUPPO DI PROGETTAZIONE: MANDATARIA: Sintagma Dott. Ing. N. Graneri Dott. Ing. V. Truffini Dott. Arch. T. Bertè Nalli Dott. Arch. A. Bracchini Dott. Ing. L. Nani Dott. Ing. E. Barilacci Dott. Ing. L. Casavecchia Dott. Geol. G. Garguigini Dott. Ing. F. Durastanti Dott. Ing. M. Abram Dott. Arch. C. Presciutti Dott. Agr. F. Bertè Nalli Geom. L. Paoletti	MANDANTI: TECNIC Consulting Engineers Prof. Ing. S. Canale Dott. Ing. C. Sanna Dott. Ing. C. Nardi Dott. Ing. F. Volonino Dott. Ing. M. Schinco ICARIA società di ingegneria Dott. Ing. V. Rotisciani Dott. Ing. F. Macchioni Dott. Ing. G. Pulli Dott. Ing. V. Piunno ambiente Dott. Ing. F. Tamburini Dott. Arch. J. Zaccagna Dott. Agr. M.T. Colacresi
IL PROGETTISTA: Dott. Ing. F. Tamburini Ordine degli Ingegneri della Prov. di Firenze n° A6330	IL GEOLOGO: Dott. Geol. Giorgio Cerquiglini Ordine dei Geologi della Regione Umbria n° 108	IL COORDINATORE PER LA SICUREZZA IN FASE DI PROGETTAZIONE: Dott. Ing. Filippo Fiambranco Ordine degli Ingegneri della Prov. di Perugia n° A1373
VISTO: IL RESPONSABILE DEL PROCEDIMENTO Dott. Ing. Gianluca De Paolis Ordine degli Ingegneri della Prov. di Perugia n° A1344	IL DEC Dott. Arch. Lara Eusanio Ordine degli Architetti P.P.C. della Prov. di L'Aquila n° 859	PROTOCOLLO DATA

02.STUDI GENERALI 07.02 STRUMENTI DI PIANIFICAZIONE E SISTEMA VINCOLISTICO

PAI: Rischio e pericolo frane

CODICE PROGETTO	NOME FILE	REVISIONE	SCALA:
PROGETTO PG376	T00-IA02-AMB-CT07-A	A	1:10.000
LIV. PROG. ANNO F 23	CODICE ELAB. T00IA02AMBCT07		
A	Emissione	01-23	N.Ambrosino F.Tamburini N.Granieri
REV.	DESCRIZIONE	DATA	REDATTO VERIFICATO APPROVATO