

# LEGENDA


Tracciato di progetto

## PAI - FASCE FLUVIALI E RISCHIO IDRAULICO

- Fascia A
- Rischio R2
- Fascia B
- Rischio R3
- Fascia C
- Rischio R4

## RETICOLO IDROGRAFICO

Corsi d'acqua principali

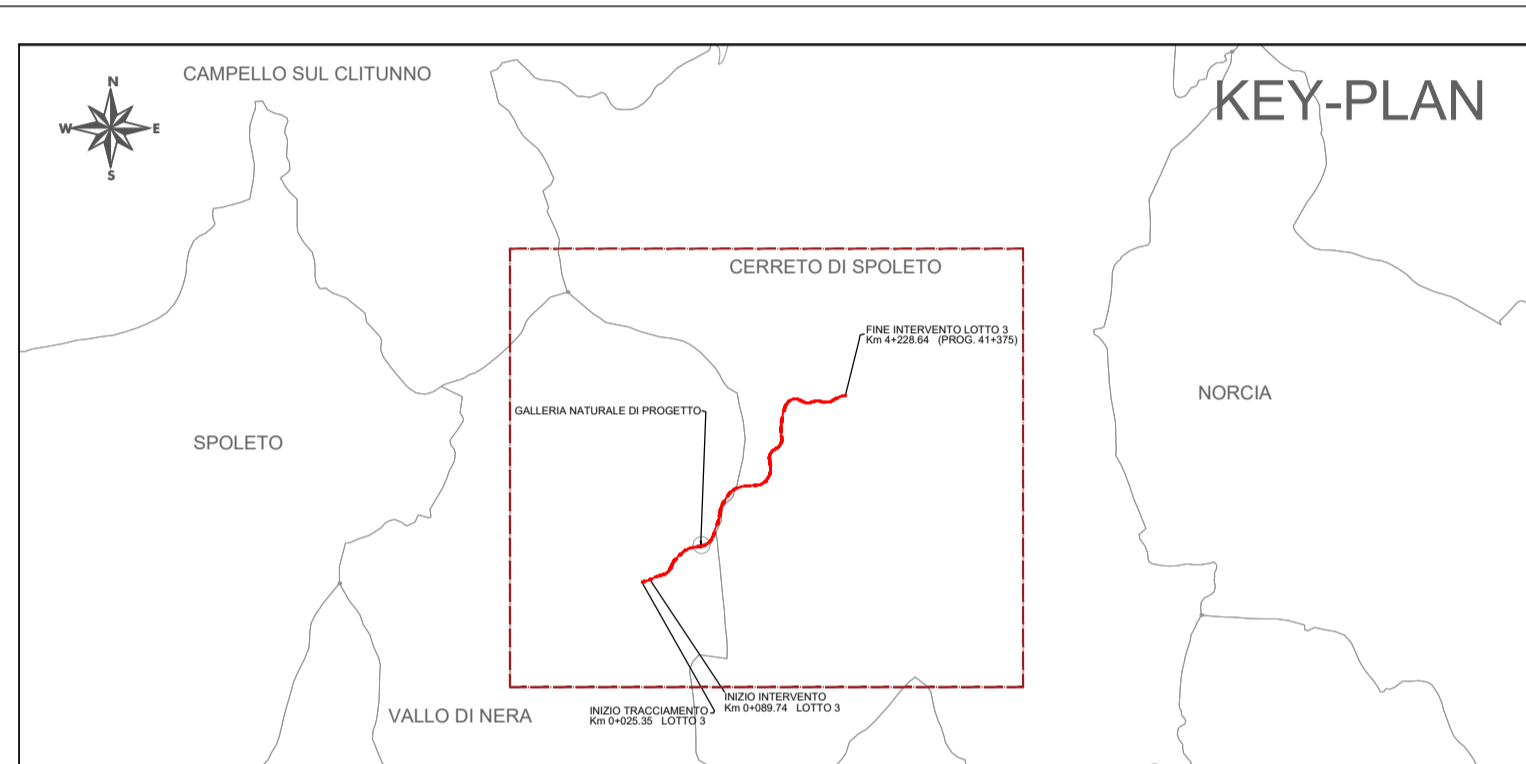

**SOGGETTO ATTUATORE - Art.7 D.L. 11 novembre 2016, n. 205** (già art.15 ter del D.L. 17 ottobre 2016, n.189, convertito dalla L. 15 dicembre 2016, n.229)  
 ex OCDPC 408 / 2016 - art.4  
 OCDPC 475 / 2017 - art.3

**PNC – PNRR: Piano Nazionale Complementare al Piano Nazionale di Ripresa e Resilienza nei territori colpiti dal sisma 2009–2016, Sub–misura A4, "Investimenti sulla rete stradale statale"**  
**S.S. 685 "delle Tre Valli Umbre": rettificazione del tracciato e adeguamento alla sez. tipo C2 dal km 41+500 al km 51+500. Stralcio di completamento: dal km 41+500 al Km 45+700**

### PROGETTO DI FATTIBILITÀ TECNICO ECONOMICA

**PROGETTAZIONE: ATI SINTAGMA - SIPAL - TECNIC - GDG - ICARIA - AMBIENTE**

<p><b>IL RESPONSABILE DELL'INTEGRAZIONE DELLE PRESTAZIONI SPECIALISTICHE:</b>          Dott. Ing. Nando Granieri          Ordine degli Ingegneri della Prov. di Perugia n° A351</p> <p><b>IL PROGETTISTA:</b>          Dott. Ing. F. Tamburini          Ordine degli Ingegneri della Prov. di Firenze n° A6330</p> <p><b>IL GEOLOGO:</b>          Dott. Geol. Giorgio Cerquiglini          Ordine dei Geologi della Regione Umbria n° 108</p> <p><b>IL COORDINATORE PER LA SICUREZZA IN FASE DI PROGETTAZIONE:</b>          Dott. Ing. Filippo Pambianco          Ordine degli Ingegneri della Prov. di Perugia n° A1373</p> <p><b>VISTO: IL RESPONSABILE DEL PROCEDIMENTO</b>          Dott. Ing. Gianluca De Paolis          Ordine degli Ingegneri della Prov. di Perugia n° A1344</p> <p><b>IL DEC:</b>          Dott. Arch. Lara Eusario          Ordine degli Architetti P.P.C. della Prov. di L'Aquila n° 859</p>	<p><b>IL GRUPPO DI PROGETTAZIONE:</b></p> <table style="width: 100%; font-size: small;"> <tr> <td style="width: 33%;"> <b>MANDATARIA:</b>              Dott. Ing. N. Granieri            Dott. Ing. V. Truffini            Dott. Arch. A. Braconchi            Dott. Ing. L. Nani            Dott. Ing. E. Bartolucci            Dott. Ing. L. Casavecchia            Dott. Geol. G. Cerquiglini            Dott. Ing. F. Durastanti            Dott. Ing. M. Abram            Dott. Arch. C. Presicciuti            Dott. Agr. F. Bertì Nalli            Geom. L. Pacoselli         </td> <td style="width: 33%;"> <b>MANDANTI:</b>              Dott. Ing. A. Dipiero            Dott. Ing. S. Terreno            Dott. Ing. A. Comparato            Dott. Ing. M. Schirco              Consulting Engineers            Dott. Ing. S. Canale            Dott. Ing. C. Nardi            Dott. Ing. F. Volonno            Dott. Ing. M. Schirco              società di ingegneria            Dott. Ing. V. Rotisciani            Dott. Ing. F. Maschioni            Dott. Ing. G. Pini            Dott. Ing. V. Purnino            Dott. Ing. S. Sacconi              Dott. Ing. F. Tamburini            Dott. Arch. J. Zaccagna            Dott. Agr. M. T. Colaresi         </td> </tr> </table> <p><b>PROTOCOLLO</b>      <b>DATA</b></p>	<b>MANDATARIA:</b>  Dott. Ing. N. Granieri Dott. Ing. V. Truffini Dott. Arch. A. Braconchi Dott. Ing. L. Nani Dott. Ing. E. Bartolucci Dott. Ing. L. Casavecchia Dott. Geol. G. Cerquiglini Dott. Ing. F. Durastanti Dott. Ing. M. Abram Dott. Arch. C. Presicciuti Dott. Agr. F. Bertì Nalli Geom. L. Pacoselli	<b>MANDANTI:</b>  Dott. Ing. A. Dipiero Dott. Ing. S. Terreno Dott. Ing. A. Comparato Dott. Ing. M. Schirco  Consulting Engineers Dott. Ing. S. Canale Dott. Ing. C. Nardi Dott. Ing. F. Volonno Dott. Ing. M. Schirco  società di ingegneria Dott. Ing. V. Rotisciani Dott. Ing. F. Maschioni Dott. Ing. G. Pini Dott. Ing. V. Purnino Dott. Ing. S. Sacconi  Dott. Ing. F. Tamburini Dott. Arch. J. Zaccagna Dott. Agr. M. T. Colaresi
<b>MANDATARIA:</b>  Dott. Ing. N. Granieri Dott. Ing. V. Truffini Dott. Arch. A. Braconchi Dott. Ing. L. Nani Dott. Ing. E. Bartolucci Dott. Ing. L. Casavecchia Dott. Geol. G. Cerquiglini Dott. Ing. F. Durastanti Dott. Ing. M. Abram Dott. Arch. C. Presicciuti Dott. Agr. F. Bertì Nalli Geom. L. Pacoselli	<b>MANDANTI:</b>  Dott. Ing. A. Dipiero Dott. Ing. S. Terreno Dott. Ing. A. Comparato Dott. Ing. M. Schirco  Consulting Engineers Dott. Ing. S. Canale Dott. Ing. C. Nardi Dott. Ing. F. Volonno Dott. Ing. M. Schirco  società di ingegneria Dott. Ing. V. Rotisciani Dott. Ing. F. Maschioni Dott. Ing. G. Pini Dott. Ing. V. Purnino Dott. Ing. S. Sacconi  Dott. Ing. F. Tamburini Dott. Arch. J. Zaccagna Dott. Agr. M. T. Colaresi		

## 02.STUDI GENERALI 07.02 STRUMENTI DI PIANIFICAZIONE E SISTEMA VINCOLISTICO

**PAI: Rischio e pericolo alluvioni**

<b>CODICE PROGETTO</b> PROGETTO: <span style="border: 1px solid black; padding: 2px;">PG376</span> LIV. PROC. ANNO: <span style="border: 1px solid black; padding: 2px;">F 23</span>	<b>NOME FILE</b> T00-IA02-AMB-CT08-A	<b>REVISIONE</b> <span style="border: 1px solid black; padding: 2px;">A</span>	<b>SCALA:</b> 1:10.000
<b>CODICE ELAB.</b> <span style="border: 1px solid black; padding: 2px;">T00IA02AMBCT08</span>			
<b>A</b>	Emissione	01-23	N.Ambrosino    F.Tamburini    N.Granieri
REV.	DESCRIZIONE	DATA	REDDATO    VERIFICATO    APPROVATO