


# LEGENDA

==== Tracciato di progetto

## USO DEL SUOLO - MATRICE NATURALE

- 3.1.1.2. Boschi a prevalenza di querce caducifoglie
- 3.1.3.1. Boschi misti a prevalenza di latifoglie
- 3.1.1.3. Boschi misti a prevalenza di latifoglie
- 3.2.1.1. Malghe (edificio e annessi)
- 3.1.1.5. Boschi a prevalenza di faggio
- 3.2.1.2. Pascoli e pertinenze di malga
- 3.1.2.2. Boschi a prevalenza di pini montani e oromediterranei
- 3.2.4. Vegetazione in evoluzione

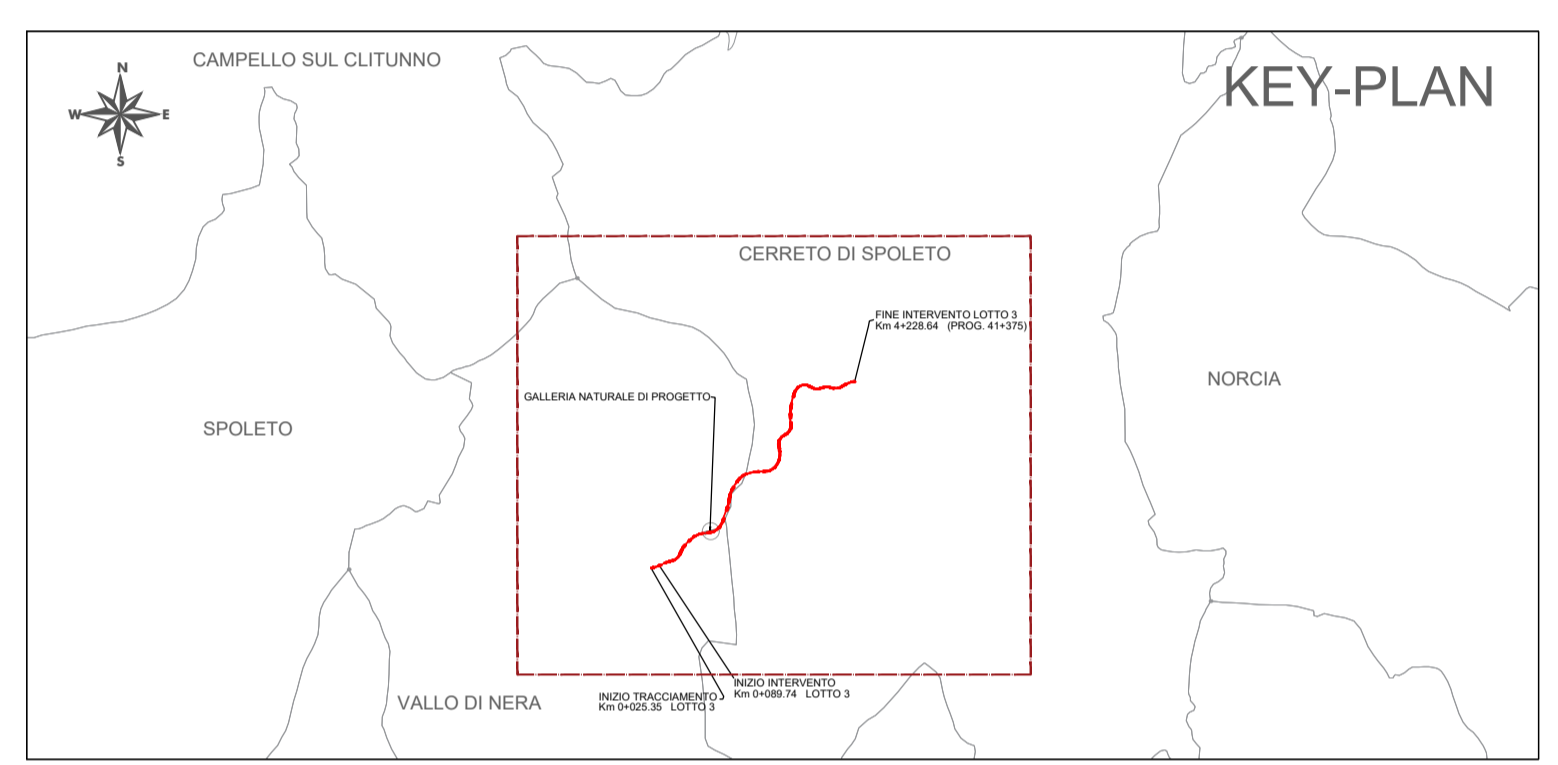

**anas** **GRUPPO FS ITALIANE**

**SOGGETTO ATTUATORE - Art.7 D.L. 11 novembre 2016, n. 205 (già art.15 ter del D.L. 17 ottobre 2016, n.189, convertito dalla L. 15 dicembre 2016, n.229)**  
 ex OCDPC 408 / 2016 - art.4  
 OCDPC 475 / 2017 - art.3

**PNC – PNRR: Piano Nazionale Complementare al Piano Nazionale di Ripresa e Resilienza nei territori colpiti dal sisma 2009–2016, Sub–misura A4, "Investimenti sulla rete stradale statale"**

**S.S. 685 "delle Tre Valli Umbre": rettifica del tracciato e adeguamento alla sez. tipo C2 dal km 41+500 al km 51+500. Stralcio di completamento: dal km 41+500 al Km 45+700**

### PROGETTO DI FATTIBILITÀ TECNICO ECONOMICA

**PROGETTAZIONE: ATI SINTAGMA - SIPAL - TECNIC - GDG - ICARIA - AMBIENTE**

<b>IL RESPONSABILE DELL'INTEGRAZIONE DELLE PRESTAZIONI SPECIALISTICHE:</b> Dott. Ing. Nando Granieri Ordine degli Ingegneri della Prov. di Perugia n° A351	<b>IL GRUPPO DI PROGETTAZIONE:</b> <b>MANDATARIA:</b> <b>Sintagma</b> Dott. Ing. N. Granieri Dott. Ing. V. Truffini Dott. Ing. T. Berti Nulli Dott. Arch. A. Braschi Dott. Ing. L. Nani Dott. Ing. E. Bartolucci Dott. Ing. L. Casavecchia Dott. Geol. G. Cerquiglini Dott. Ing. F. Durastanti Dott. Ing. M. Abram Dott. Arch. G. Proietti Dott. Agr. F. Berti Nulli Geom. L. Paoletti	<b>MANDANTI:</b> <b>SIPAL</b> Dott. Ing. A. Dipiero Dott. Ing. S. Terreno Dott. Ing. A. Comparato <b>TECNIC</b> Consulting Engineers Prof. Ing. S. Carata Dott. Ing. C. Sanna Dott. Ing. C. Nardi Dott. Ing. F. Volonino Dott. Ing. M. Schinco <b>ICARIA</b> società di ingegneria V. Reticiani Dott. Ing. F. Macchioni Dott. Ing. G. Pelli Dott. Ing. V. Plunio <b>ambiente</b> Dott. Ing. F. Tamburini Dott. Arch. J. Zaccagna Dott. Agr. M.T. Colerani
<b>IL PROGETTISTA:</b> Dott. Ing. F. Tamburini Ordine degli Ingegneri della Prov. di Firenze n° A6330	<b>IL GEOLOGO:</b> Dott. Geol. Giorgio Cerquiglini Ordine dei Geologi della Regione Umbria n° 108	<b>IL COORDINATORE PER LA SICUREZZA IN FASE DI PROGETTAZIONE:</b> Dott. Ing. Filippo Pambianco Ordine degli Ingegneri della Prov. di Perugia n° A1373
<b>VISTO: IL RESPONSABILE DEL PROCEDIMENTO</b> Dott. Ing. Gianluca De Paolis Ordine degli Ingegneri della Prov. di Perugia n° A1344	<b>IL DEC.</b> Dott. Arch. Lara Eusanio Ordine degli Architetti P.P.C. della Prov. di L'Aquila n° 859	<b>PROTOCOLLO</b> <b>DATA</b>

## 07.AMBIENTE 07.06 ANALISI AMBIENTALE - SUOLO E SOTTOSUOLO

Carta dell'Uso del suolo: matrice naturale

CODICE PROGETTO	NOME FILE	REVISIONE	SCALA:
PROGETTO: <b>PG376</b>	<b>T00-IA06-AMB-CT02-A</b>	<b>A</b>	<b>1:10.000</b>
LV. PROC. ANNO: <b>F 23</b>	CODICE ELAB. <b>T00IA06AMBCT02</b>		
<b>A</b> Emissione	<b>07-23</b>	<b>N.Ambrosino</b>	<b>F.Tamburini</b>
REV.	DESCRIZIONE	DATA	REDDITO VERIFICATO APPROVATO