


KEY PLAN

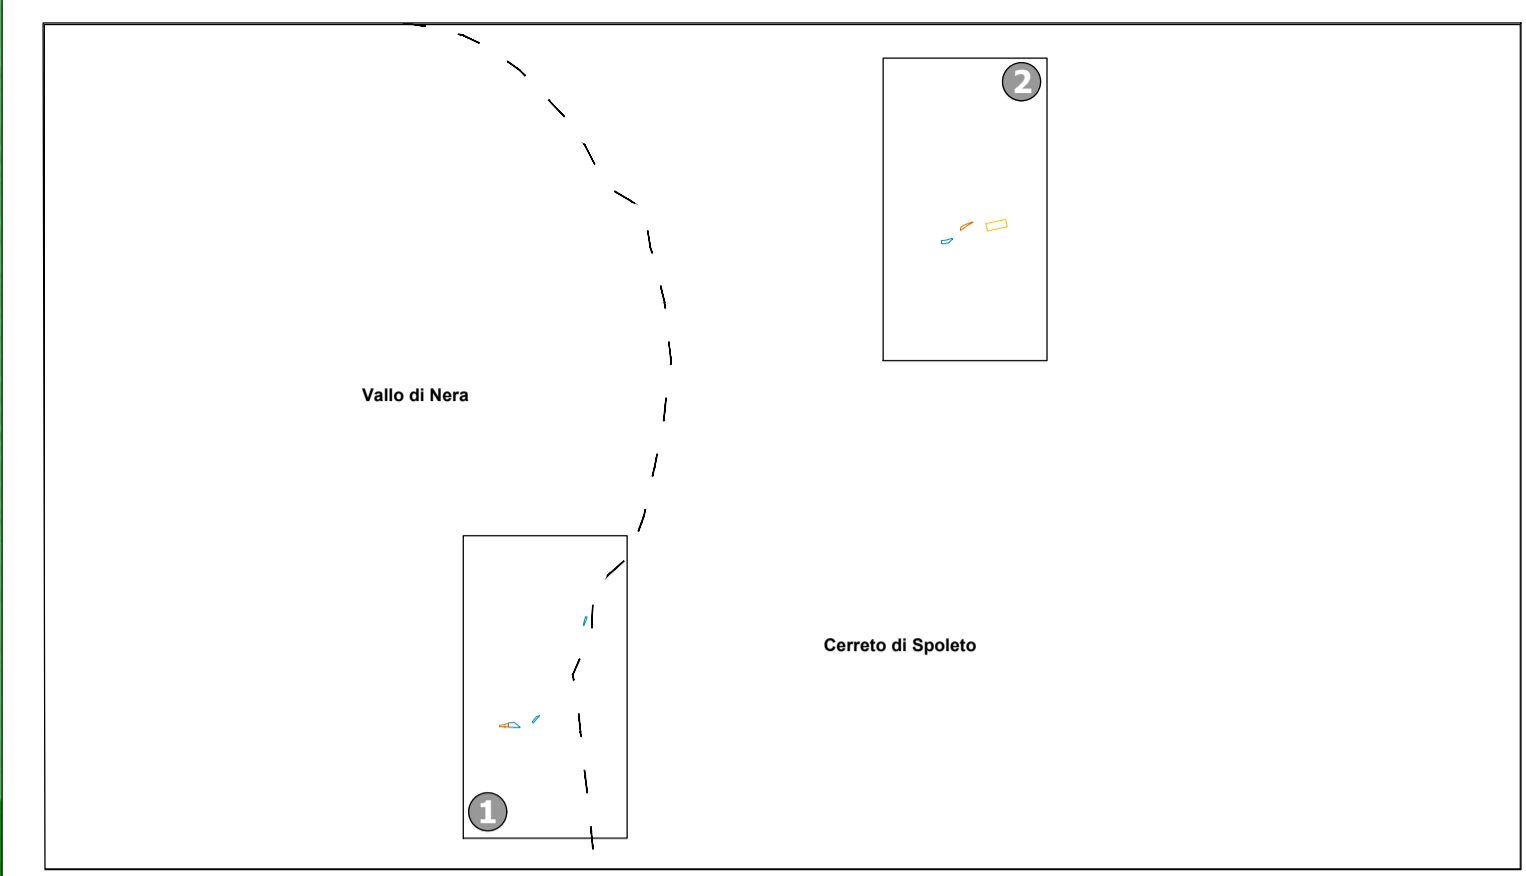

LEGENDA

- Aree di cantiere**
- Cantiere base
 - Area tecnica
 - Area di stoccaggio terre
- Ricettori e tipologia d'uso**
- Residenziali
- Identificativo ricettore**
- Rxx - Codice ricettore
 - P - Numero di piani del ricettore
- Curve di isolivello Leq(A)**
- <40 dB(A)
 - 40-45 dB(A)
 - 45-50 dB(A)
 - 50-55 dB(A)
 - 55-60 dB(A)
 - 60-65 dB(A)
 - 65-70 dB(A)
 - >70 dB(A)

anas GRUPPO IS ITALIANE

SOGGETTO ATTUATORE - Art.7 D.L. 11 novembre 2016, n. 205 (già art.15 ter del D.L. 17 ottobre 2016, n.189, convertito dalla L. 15 dicembre 2016, n.229) ex OCDPC 408 / 2016 - art.4 OCDPC 475 / 2017 - art.3

PNC – PNRR: Piano Nazionale Complementare al Piano Nazionale di Ripresa e Resilienza nei territori colpiti dal sisma 2009–2016, Sub-misura A4, "Investimenti sulla rete stradale statale"

S.S. 685 "delle Tre Valli Umbre": rettifica del tracciato e adeguamento alla sez. tipo C2 dal km 41+500 al km 51+500. Stralci di completamento: dal km 41+500 al Km 45+700

PROGETTO DI FATTIBILITÀ TECNICO ECONOMICA

PROGETTAZIONE: ATI SINTAGMA - SIPAL - TECNIC - GDG - ICARIA - AMBIENTE

IL RESPONSABILE DELL'INTEGRAZIONE DELLE PRESTAZIONI SPECIALISTICHE: Dott. Ing. Nando Granieri Ordine degli Ingegneri della Prov. di Perugia n° A351	IL GRUPPO DI PROGETTAZIONE: MANDATARIA: Sintagma Dott. Ing. N. Granieri Dott. Ing. V. Truffini Dott. Ing. T. Berti Nulli Dott. Arch. A. Baracchini Dott. Ing. L. Nani Dott. Ing. E. Barolacci Dott. Ing. L. Casavecchia Dott. Geol. G. Cerquiglini Dott. Ing. F. Durastanti Dott. Ing. M. Abram Dott. Arch. C. Presicutti Dott. Agr. F. Berti Nulli Geom. L. Pacioselli	MANDANTI: SIPAL Dott. Ing. A. Dipierro Dott. Ing. S. Terreno Dott. Ing. A. Comparato	TECNIC Cons. Ing. S. Canale Dott. Ing. C. Sanna Dott. Ing. C. Nardi Dott. Ing. F. Volonino Dott. Ing. M. Schinco
IL PROGETTISTA: Dott. Ing. F. Tamburini Ordine degli Ingegneri della Prov. di Firenze n° A6330	IL GEOLOGO: Dott. Geol. Giorgio Cerquiglini Ordine dei Geologi della Regione Umbria n° 108	IL COORDINATORE PER LA SICUREZZA IN FASE DI PROGETTAZIONE: Dott. Ing. Filippo Pambianco Ordine degli Ingegneri della Prov. di Perugia n° A1373	ICARIA società di ingegneria Dott. Ing. V. Rottoliani Dott. Ing. F. Macchioni Dott. Ing. G. Pulli Dott. Ing. S. Saccone
VISTO: IL RESPONSABILE DEL PROCEDIMENTO Dott. Ing. Gianluca De Paolis Ordine degli Ingegneri della Prov. di Perugia n° A1344	IL DEC. Dott. Arch. Lara Eusania Ordine degli Architetti P.P.C. della Prov. di L'Aquila n° 859	AMBIENTE Dott. Ing. F. Tamburini Dott. Arch. J. Zaccagnini Dott. Agr. M.T. Colacchini	

07.AMBIENTE
07.07 ANALISI AMBIENTALE - RUMORE
 Clima acustico - Cantiere ante mitigazione

CODICE PROGETTO	NOME FILE	REVISIONE	SCALA:
PROGETTO	700-IA07-AMB-C02-A		
PG376		A	1:2.000
LIV. PROG.	CODICE ELAB.		
F 23	T00IA07AMBCT02		
REV.	DESCRIZIONE	DATA	REDDATTO VERIFICATO APPROVATO
A	Emissione	01-23	T.Barizzo F.Tamburini N.Granieri