


LEGENDA

- Tracciato di progetto
 - Tracciato ferroviario Spoleto - Norcia (DM del 14.03.2001)
 - Zone di salvaguardia paesaggistica lungo i corsi d'acqua principali
- Emergenze Storico Architettoniche**
- Centri e Nuclei Storici
 - Chiese e Luoghi di culto
 - Conventi e complessi religiosi
 - Residenze di campagna, edilizia rurale e storica

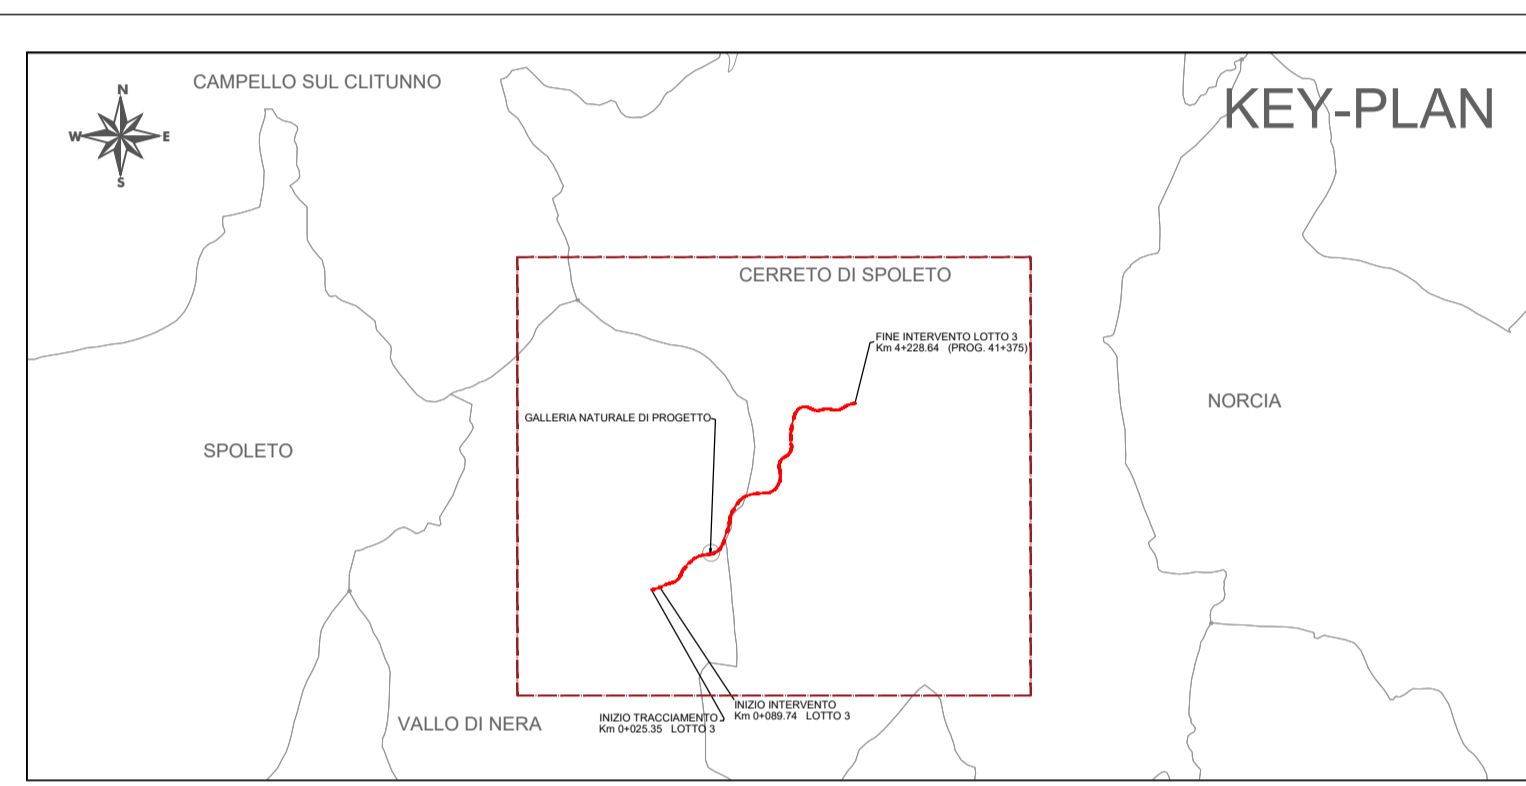

SOGGETTO ATTUATORE - Art.7 D.L. 11 novembre 2016, n. 205 (già art.15 ter del D.L. 17 ottobre 2016, n.189, convertito dalla L. 15 dicembre 2016, n.229) ex OCDPC 408 / 2016 - art.4 OCDPC 475 / 2017 - art.3

PNC – PNRR: Piano Nazionale Complementare al Piano Nazionale di Ripresa e Resilienza nei territori colpiti dal sisma 2009–2016, Sub–misura A4, "Investimenti sulla rete stradale statale"
S.S. 685 "delle Tre Valli Umbre": rettifica del tracciato e adeguamento alla sez. tipo C2 dal km 41+500 al km 51+500. Stralcio di completamento: dal km 41+500 al Km 45+700

PROGETTO DI FATTIBILITÀ TECNICO ECONOMICA

PROGETTAZIONE: ATI SINTAGMA-SIPAL-TECNIC-GDG-ICARIA-AMBIENTE

<p>IL RESPONSABILE DELL'INTEGRAZIONE DELLE PRESTAZIONI SPECIALISTICHE: Dott. Ing. Nando Granieri Ordine degli Ingegneri della Prov. di Perugia n° A351</p>	<p>IL GRUPPO DI PROGETTAZIONE:</p> <table border="0"> <tr> <td>MANDATARIA:</td> <td>MANDANTI:</td> </tr> <tr> <td> <p>Sintagma Dott. Ing. N. Granieri Dott. Ing. V. Truffini Dott. Ing. T. Berti Nalli Dott. Arch. A. Braccioni Dott. Ing. L. Nani Dott. Ing. E. Bartolucci Dott. Ing. L. Casavecchia Dott. Geol. G. Cerquignini Dott. Ing. F. Durastanti Dott. Ing. M. Abram Dott. Arch. G. Provasiati Dott. Agr. F. Berti Nalli Geom. L. Pacioselli</p> </td> <td> <p>SIPAL Dott. Ing. A. Dipiero Dott. Ing. S. Terreno Dott. Ing. A. Comparato</p> <p>TECNIC Consulting Engineers Prof. Ing. S. Canale Dott. Ing. C. Sanna Dott. Ing. C. Nardi Dott. Ing. F. Volonino Dott. Ing. M. Schinco</p> <p>ICARIA società di ingegneria V. Reticciari Dott. Ing. F. Macchioni Dott. Ing. G. Pulli Dott. Ing. V. Piumo</p> <p>AMBIENTE Dott. Ing. F. Tamburini Dott. Arch. J. Zaccagna Dott. Agr. M.T. Colerresi</p> </td> </tr> </table>	MANDATARIA:	MANDANTI:	<p>Sintagma Dott. Ing. N. Granieri Dott. Ing. V. Truffini Dott. Ing. T. Berti Nalli Dott. Arch. A. Braccioni Dott. Ing. L. Nani Dott. Ing. E. Bartolucci Dott. Ing. L. Casavecchia Dott. Geol. G. Cerquignini Dott. Ing. F. Durastanti Dott. Ing. M. Abram Dott. Arch. G. Provasiati Dott. Agr. F. Berti Nalli Geom. L. Pacioselli</p>	<p>SIPAL Dott. Ing. A. Dipiero Dott. Ing. S. Terreno Dott. Ing. A. Comparato</p> <p>TECNIC Consulting Engineers Prof. Ing. S. Canale Dott. Ing. C. Sanna Dott. Ing. C. Nardi Dott. Ing. F. Volonino Dott. Ing. M. Schinco</p> <p>ICARIA società di ingegneria V. Reticciari Dott. Ing. F. Macchioni Dott. Ing. G. Pulli Dott. Ing. V. Piumo</p> <p>AMBIENTE Dott. Ing. F. Tamburini Dott. Arch. J. Zaccagna Dott. Agr. M.T. Colerresi</p>
MANDATARIA:	MANDANTI:				
<p>Sintagma Dott. Ing. N. Granieri Dott. Ing. V. Truffini Dott. Ing. T. Berti Nalli Dott. Arch. A. Braccioni Dott. Ing. L. Nani Dott. Ing. E. Bartolucci Dott. Ing. L. Casavecchia Dott. Geol. G. Cerquignini Dott. Ing. F. Durastanti Dott. Ing. M. Abram Dott. Arch. G. Provasiati Dott. Agr. F. Berti Nalli Geom. L. Pacioselli</p>	<p>SIPAL Dott. Ing. A. Dipiero Dott. Ing. S. Terreno Dott. Ing. A. Comparato</p> <p>TECNIC Consulting Engineers Prof. Ing. S. Canale Dott. Ing. C. Sanna Dott. Ing. C. Nardi Dott. Ing. F. Volonino Dott. Ing. M. Schinco</p> <p>ICARIA società di ingegneria V. Reticciari Dott. Ing. F. Macchioni Dott. Ing. G. Pulli Dott. Ing. V. Piumo</p> <p>AMBIENTE Dott. Ing. F. Tamburini Dott. Arch. J. Zaccagna Dott. Agr. M.T. Colerresi</p>				
<p>IL PROGETTISTA: Dott. Ing. F. Tamburini Ordine degli Ingegneri della Prov. di Firenze n° A6330</p>	<p>IL GEOLOGO: Dott. Geol. Giorgio Cerquignini Ordine dei Geologi della Regione Umbria n° 108</p>				
<p>IL COORDINATORE PER LA SICUREZZA IN FASE DI PROGETTAZIONE: Dott. Ing. Filippo Pambianco Ordine degli Ingegneri della Prov. di Perugia n° A1373</p>	<p>VISTO: IL RESPONSABILE DEL PROCEDIMENTO Dott. Ing. Gianluca De Paolis Ordine degli Ingegneri della Prov. di Perugia n° A1344</p>				
<p>IL DEC. Dott. Arch. Lara Eusonio Ordine degli Architetti P.P.C. della Prov. di L'Aquila n° 859</p>	<p>PROTOCOLLO DATA</p>				

07.AMBIENTE
07.08 ANALISI AMBIENTALE - PAESAGGIO

Elementi di valorizzazione

CODICE PROGETTO	NOME FILE	REVISIONE	SCALA:
PROGETTO PG376	T00-IA08-AMB-CT03-A		
USI PROD. ANNO F 23	CODICE ELAB. T00IA08AMBCT03	A	1:10.000
A	Emissione	07-23	N.Ambraio F.Tamburini N.Granieri
REV.	DESCRIZIONE	DATA	REDATTO VERIFICATO APPROVATO