


### LEGENDA

- Tracciato di progetto
- Tracciato ferroviario Spoleto - Norcia (DM del 14.03.2001)
- Aree schermate dalla vegetazione presente
- Viabilità storica
- Punti panoramici

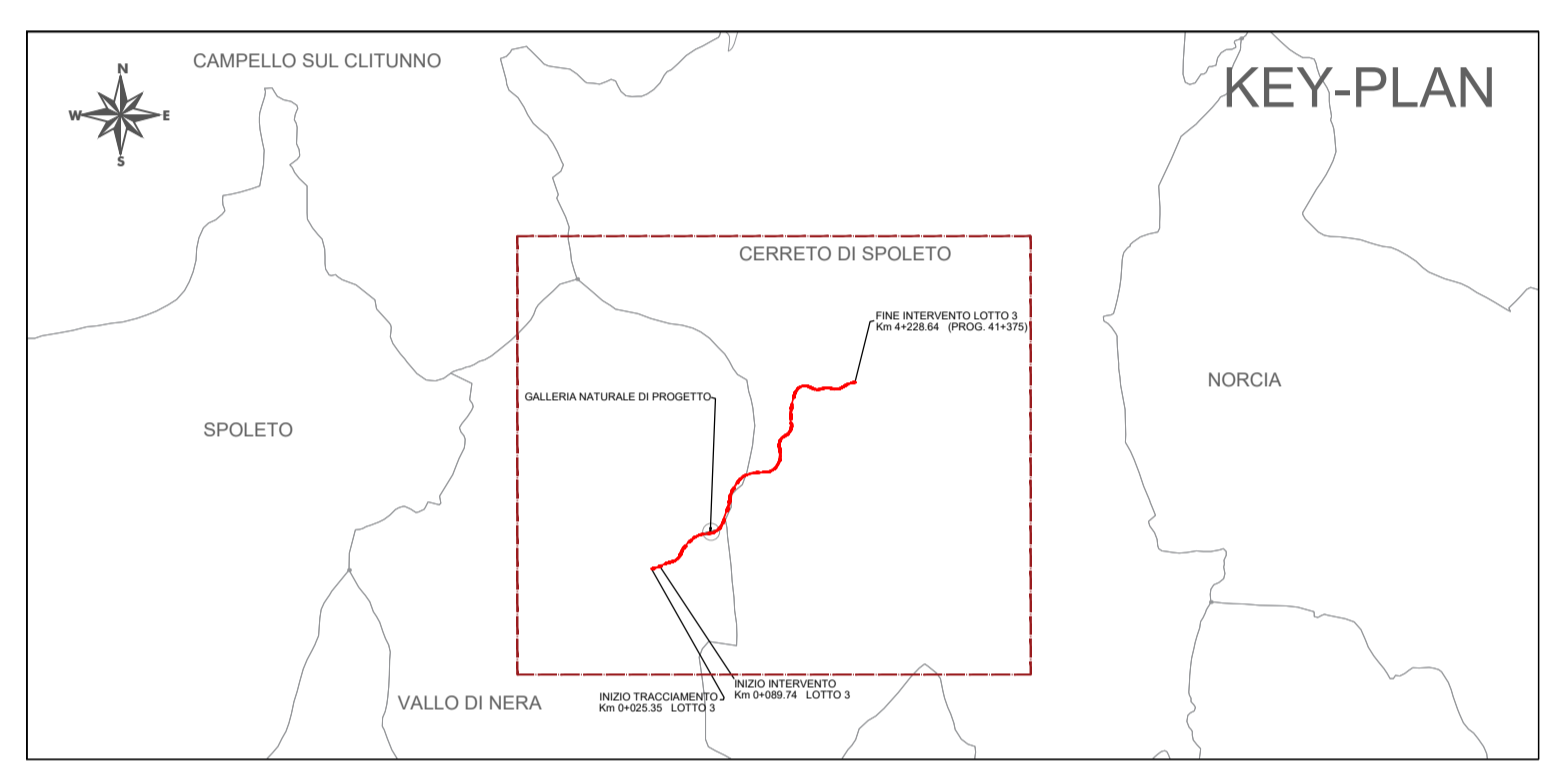

**anas** GRUPPO FS ITALIANE

**SOGGETTO ATTUATORE - Art.7 D.L. 11 novembre 2016, n. 205 (già art.15 ter del D.L. 17 ottobre 2016, n.189, convertito dalla L. 15 dicembre 2016, n.229) ex OCDPC 408 / 2016 - art.4 OCDPC 475 / 2017 - art.3**

**PNC – PNRR: Piano Nazionale Complementare al Piano Nazionale di Ripresa e Resilienza nei territori colpiti dal sisma 2009–2016, Sub–misura A4, "Investimenti sulla rete stradale statale"**

**S.S. 685 "delle Tre Valli Umbre": rettifica del tracciato e adeguamento alla sez. tipo C2 dal km 41+500 al km 51+500. Stralcio di completamento: dal km 41+500 al Km 45+700**

**PROGETTO DI FATTIBILITÀ TECNICO ECONOMICA**

**PROGETTAZIONE: ATI SINTAGMA-SIPAL-TECNIC-GDG-ICARIA-AMBIENTE**

<b>IL RESPONSABILE DELL'INTEGRAZIONE DELLE PRESTAZIONI SPECIALISTICHE:</b> Dott. Ing. Nando Granieri Ordine degli Ingegneri della Prov. di Perugia n° A351		<b>IL GRUPPO DI PROGETTAZIONE:</b> <b>MANDATARIA:</b> 		<b>MANDANTI:</b> 	
<b>IL PROGETTISTA:</b> Dott. Ing. F. Tamburini Ordine degli Ingegneri della Prov. di Firenze n° A6330		Dott. Ing. N. Granieri Dott. Ing. V. Truffini Dott. Ing. T. Berti Nalli Dott. Arch. A. Braschi Dott. Ing. L. Nani Dott. Ing. E. Bartolucci Dott. Ing. L. Casavecchia Dott. Geol. G. Cerquiglini Dott. Ing. F. Durastanti Dott. Ing. M. Abram Dott. Arch. C. Proietti Dott. Agr. F. Berti Nalli Geom. L. Paoleselli		Dott. Ing. A. Dipiero Dott. Ing. S. Terreno Dott. Ing. A. Comparato Dott. Ing. D. Carlacini Dott. Ing. O. Consorti Dott. Ing. S. Garavito Dott. Ing. S. Sicconi	
<b>IL GEOLOGO:</b> Dott. Geol. Giorgio Cerquiglini Ordine dei Geologi della Regione Umbria n° 108		<b>ICARIA</b> società di ingegneria V. Reticolanti F. Macchioni G. Pelli V. Plunio		<b>AMBIENTE</b> Dott. Ing. F. Tamburini Dott. Arch. J. Zaccagna Dott. Agr. M.T. Colerresi	
<b>IL COORDINATORE PER LA SICUREZZA IN FASE DI PROGETTAZIONE:</b> Dott. Ing. Filippo Pambianco Ordine degli Ingegneri della Prov. di Perugia n° A1373		<b>INGEGNERI DELLA PROVINCIA DI PERUGIA</b> Dott. Ingegneri <b>NANDO GRANIERI</b> ORDINE DEGLI INGEGNERI DELLA PROVINCIA DI PERUGIA			
<b>VISTO: IL RESPONSABILE DEL PROCEDIMENTO</b> Dott. Ing. Gianluca De Paolis Ordine degli Ingegneri della Prov. di Perugia n° A1344		<b>IL DEC.</b> Dott. Arch. Lara Eusanio Ordine degli Architetti P.P.C. della Prov. di L'Aquila n° 859			
<b>PROTOCOLLO</b>	<b>DATA</b>				

**07.AMBIENTE**  
**07.08 ANALISI AMBIENTALE - PAESAGGIO**  
**Carta della percezione visiva e dell'intervisibilità**

<b>CODICE PROGETTO</b> PROGETTO: <b>PG376</b> LIV. PROC. ANNO: <b>F 23</b>		<b>NOME FILE</b> T00-IA08-AMB-CT05-A		<b>REVISIONE</b> <b>A</b>	<b>SCALA:</b> 1:10.000
<b>CODICE ELAB.</b>		<b>CODICE ELAB.</b>			
<b>REV. DESCRIZIONE</b>		<b>DATA</b>	<b>REDATTO</b>	<b>VERIFICATO</b>	<b>APPROVATO</b>
<b>A</b> Emissione		08-23	N.Ambrosino	F.Tamburini	N.Granieri