


**LEGENDA**

- Dimensione di interferenza**
- Dimensione costruttiva
  - Dimensione costruttiva e fisica
  - Dimensione costruttiva e operativa
  - Dimensione costruttiva, fisica e operativa
- Classi di interferenza**
- Assenza di interferenza
  - Interferenza mitigata con intervento
  - Interferenza oggetto di monitoraggio
- Componenti**
- A = Atmosfera  
Ac = Acque  
P = Paesaggio  
B = Biodiversità  
RV = Rumore e Vibrazioni  
S = Suolo
- 
- Tracciato di progetto
  - Viabilità di cantiere su tracciato di progetto
  - Piste di cantiere da realizzare
  - Reticolo idrografico

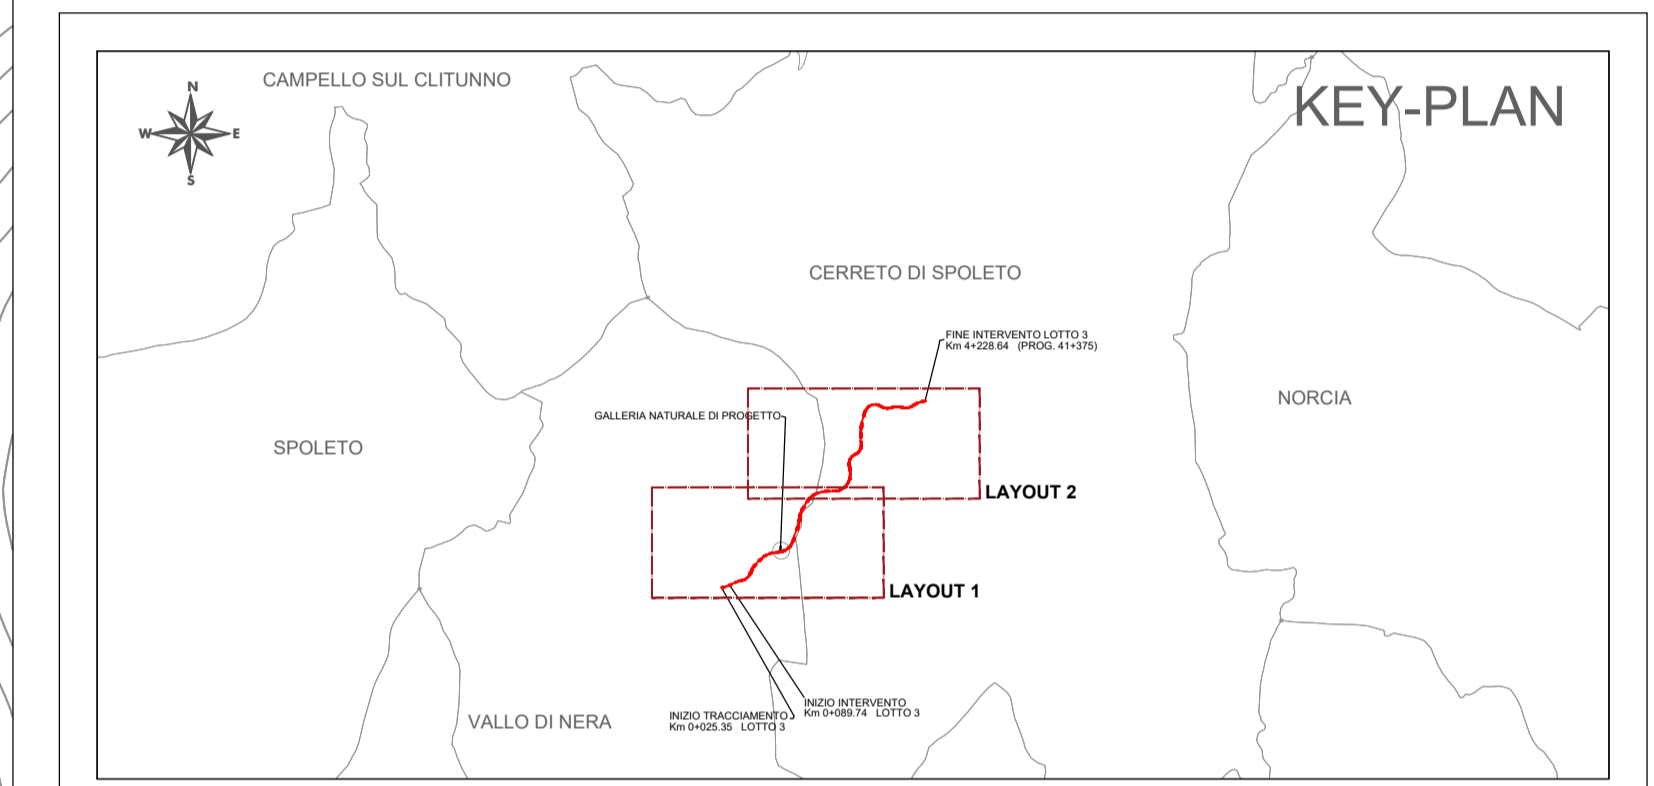

**anas** GRUPPO FS ITALIANE

**SOGGETTO ATTUATORE - Art.7 D.L. 11 novembre 2016, n. 205 (già art.15 ter del D.L. 17 ottobre 2016, n.189, convertito dalla L. 15 dicembre 2016, n.229) ex OCDPC 408 / 2016 - art.4 OCDPC 476 / 2017 - art.3**

**PNC – PNRR: Piano Nazionale Complementare al Piano Nazionale di Ripresa e Resilienza nei territori colpiti dal sisma 2009–2016, Sub–misura A4, "Investimenti sulla rete stradale statale"**

**S.S. 685 "delle Tre Valli Umbre": rettifica del tracciato e adeguamento alla sez. tipo C2 dal km 41+500 al km 51+500. Stralcio di completamento: dal km 41+500 al Km 45+700**

**PROGETTO DI FATTIBILITÀ TECNICO ECONOMICA**

**PROGETTAZIONE: ATI SINTAGMA - SIPAL - TECNIC - GDG - ICARIA - AMBIENTE**

**IL RESPONSABILE DELL'INTEGRAZIONE DELLE PRESTAZIONI SPECIALISTICHE:**  
Dott. Ing. Nando Granieri  
Ordine degli Ingegneri della Prov. di Perugia n° A351

**IL PROGETTISTA:**  
Dott. Ing. F. Tamburini  
Ordine degli Ingegneri della Prov. di Firenze n° A6330

**IL GEOLOGO:**  
Dott. Geol. Giorgio Cerquiglioni  
Ordine dei Geologi della Regione Umbria n° 108

**IL COORDINATORE PER LA SICUREZZA IN FASE DI PROGETTAZIONE:**  
Dott. Ing. Filippo Pambianco  
Ordine degli Ingegneri della Prov. di Perugia n° A1373

**VISTO: IL RESPONSABILE DEL PROCEDIMENTO**  
Dott. Ing. Gianluca De Paolis  
Ordine degli Ingegneri della Prov. di Perugia n° A1344

**IL DEC.**  
Dott. Arch. Lara Eusanio  
Ordine degli Architetti P.P.C. della Prov. di L'Aquila n° 859

**MANDATARIA:**  
**Sintagma**  
Dott. Ing. N. Granieri  
Dott. Ing. V. Truffini  
Dott. Ing. T. Bertì Nulli  
Dott. Arch. A. Bracciacchi  
Dott. Ing. L. Nani  
Dott. Ing. E. Bartolacci  
Dott. Ing. L. Casavacchia  
Dott. Geol. G. Cerquiglioni  
Dott. Ing. M. Abram  
Dott. Arch. C. Pisciottelli  
Geom. L. Pascoletti

**MANDANTI:**  
**SIPAL**  
Dott. Ing. A. Dipiero  
Dott. Ing. S. Terreno  
Dott. Ing. A. Comparato  
**TECNIC**  
Dott. Ing. S. Canale  
Dott. Ing. C. Sanna  
Dott. Ing. F. Volonino  
Dott. Ing. M. Schinco  
**ICARIA**  
Dott. Ing. V. Proiettili  
Dott. Ing. F. Macchioni  
Dott. Ing. S. Puffi  
Dott. Ing. V. Piunno  
**ambiente**  
Dott. Ing. F. Tamburini  
Dott. Arch. F. Zaccagna  
Dott. Agr. M.T. Coliceresi

**PROTOCOLLO** DATA

**07.AMBIENTE**  
**07.10 ANALISI AMBIENTALE - IMPATTI**  
**Carta di sintesi degli impatti**

CODICE PROGETTO	NOME FILE	REVISIONE	SCALA:
PROGETTO	T00-1A10-AMB-C101-A		
LIV. PROC. ANNO			
P G 3 7 6	F 2 3	CODICE ELAB.	T 0 0 1 A 1 0 A MB C T 0 1
			A
			1:5.000
A	Emissione	01-23	N.Ambrosino F.Tamburini N.Granieri
REV.	DESCRIZIONE	DATA	REDATTO VERIFICATO APPROVATO